

Anlage:
 Klimakammer Bau 151 H
 Temp. +20°C/+25°C

Firma:
 Herold -287854

_ !! A C H T U N G !! _

Bei Änderungen im Schaltschrank und auch an den externen Geräten die nicht von der Erzeugerfirma durchgeführt werden entfällt Garantie und Haftung. Dadurch entstehende Kosten werden nicht anerkannt. Sollte dies jedoch aus technischer Sicht notwendig sein ist die Erzeugerfirma zu verständigen. Schutzmaßnahmen des Örtlichen EVU's beachten! Motorschutzgeräte nach den tatsächlichen Aufnahmestrom der Motoren einstellen! Vor der Inbetriebnahme der Anlage sind sämtliche Schraub-, Klemm- und Steckverbindungen auf festen Sitz zu prüfen und gegebenenfalls nachzuziehen!

SCHALTSCHRANKAUSFÜHRUNG		VERDRAHTUNGSFARBEN	
SCHALTSCHRANKGRÖSSE: SOCKEL: LACKIERUNG: SCHUTZART: SCHUTZMASSNAHME: BLINDSCHALTBILD: KABELINFÜHRUNG: TÜRANSCHLAG:	500x500x250 - RAL 7035 IP54 lt. EVU nein oben rechts	(BxHxT) (H)	HAUPTSTROMKREIS 400/230V: NEUTRALLEITER: SCHUTZLEITER: STEUERSPANNUNG 230VAC: L/N STEUERSPANNUNG 0-24VAC: L/N STEUERSPANNUNG 0-24VDC: +/- GND, DDC: MESSLEITUNGEN, FÜHLER: POTENTIALFREIE LEITUNGEN: FREMDSPANNUNG:
		(BxH)	————— schwarz ————— hellblau ————— gelb/grün - - - - - rot/rot-weiß ————— blau/blau-weiß ————— blau/blau-weiß - - - - - blau-weiß ————— grün ————— orange ————— orange

Blattverzeichnis


000 Deckblatt	002 Verdichter
001 Netzanschluß	003 Klimaheizung

Datum	19.07.12
Bearb.	Hattinger
Gepr.	
Zust.	Änderung
Datum	Name
Norm	



Klimakammer Bau 151 H
 Temp. +20°C/+25°C
Deckblatt

Zeichn.Nr.:	072/12/287854
Blatt 0	
von 3	Bl.

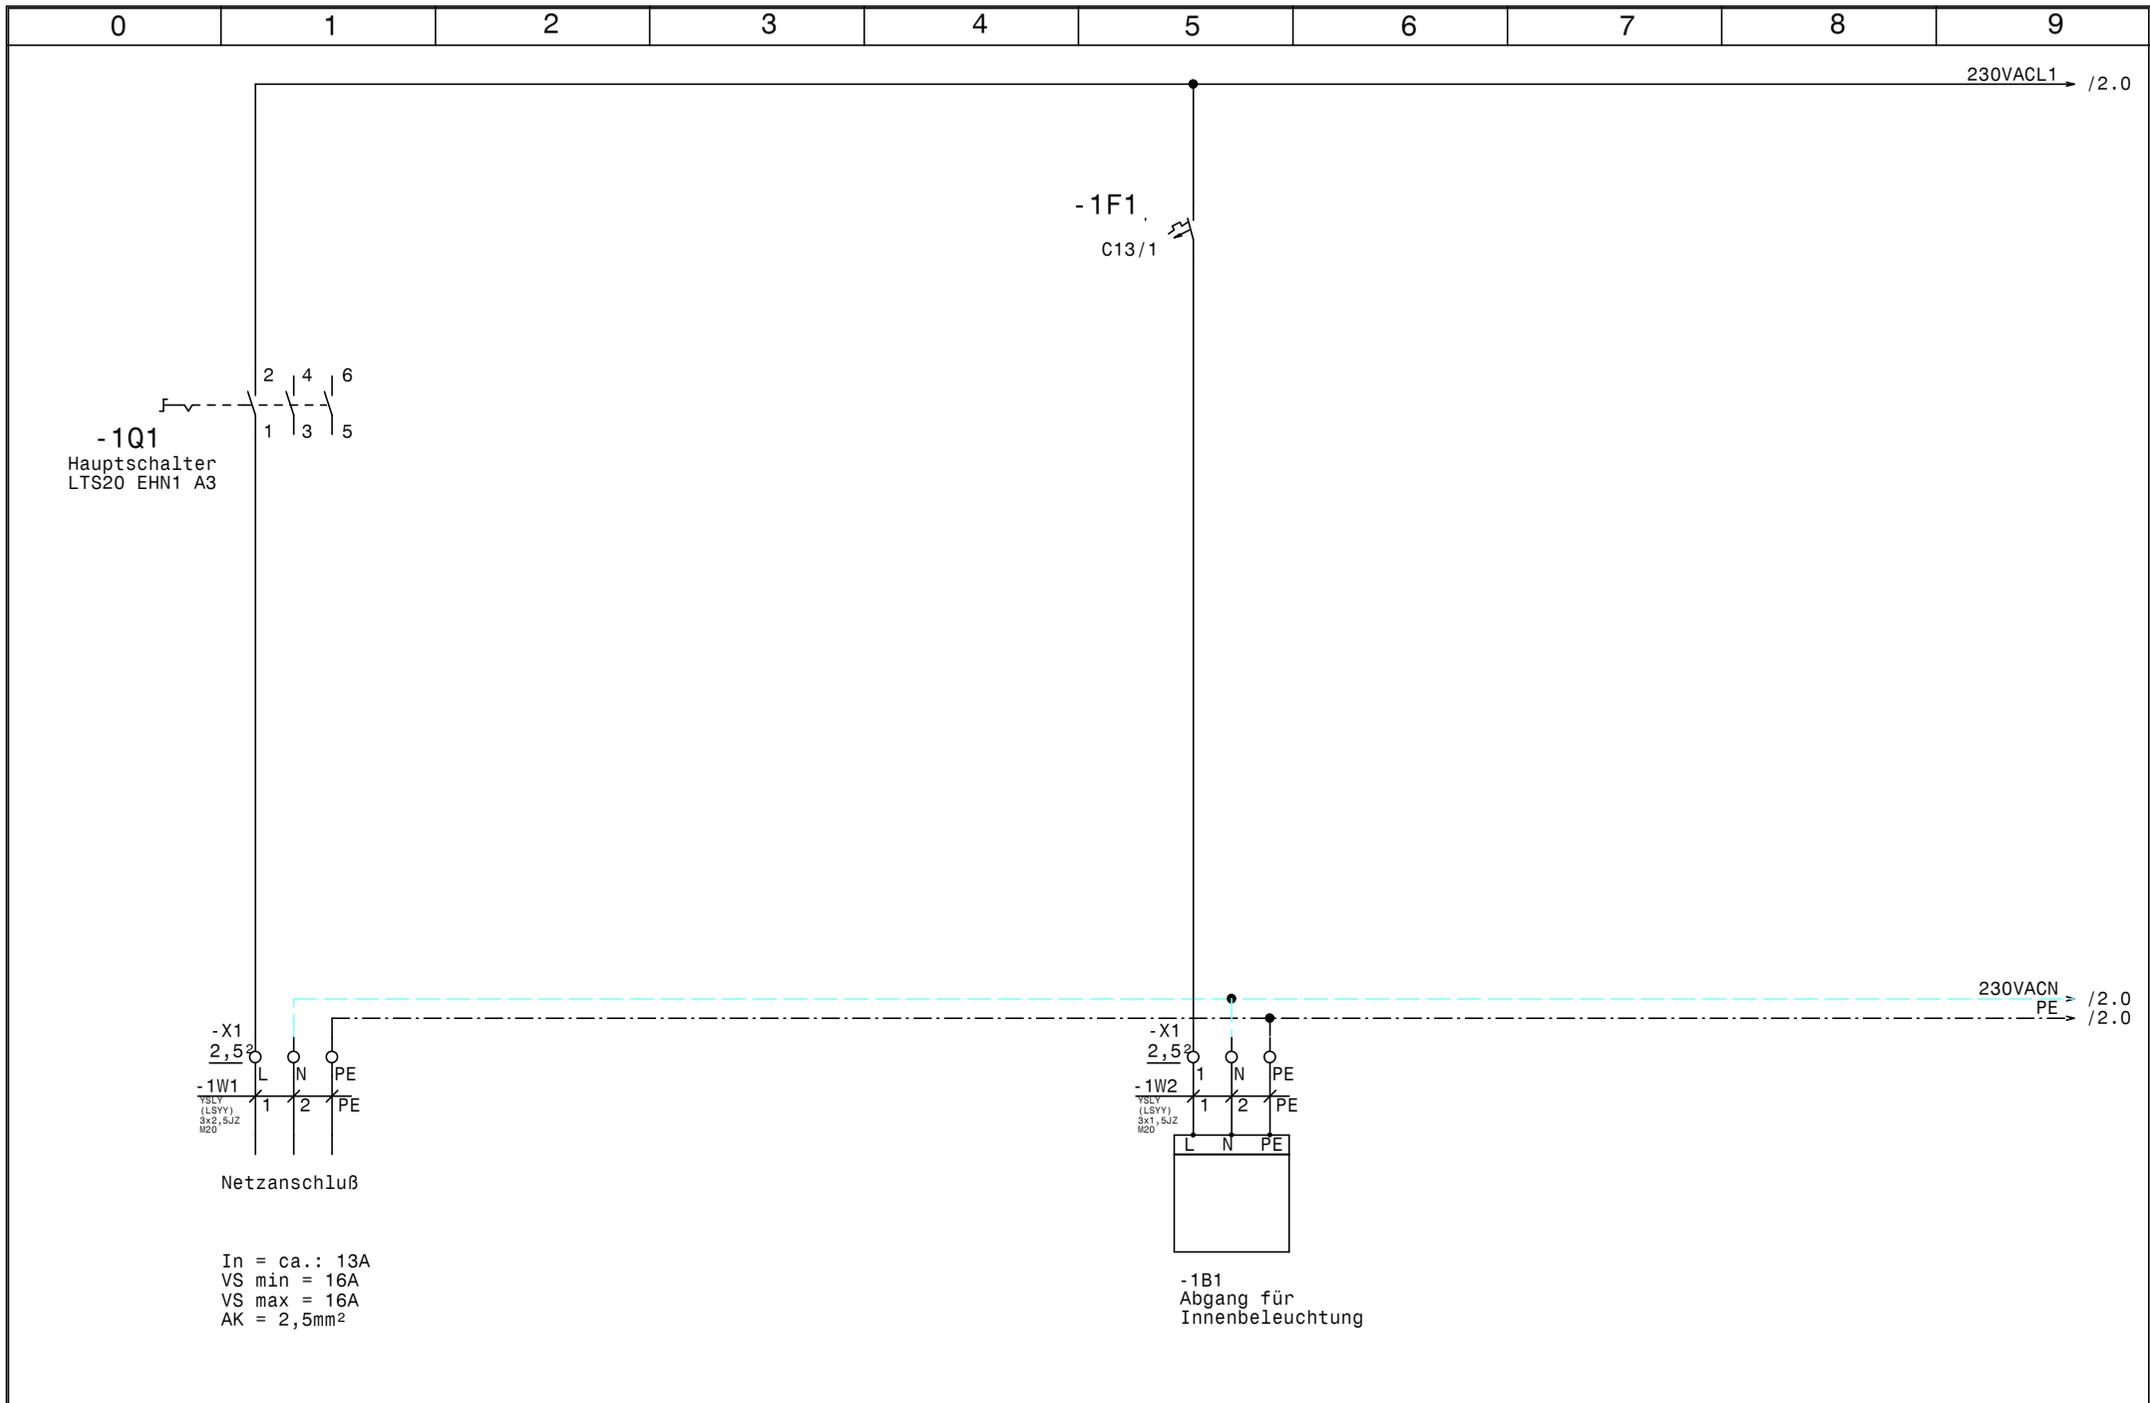


			Datum	19.07.12
			Bearb.	Hattinger
			Gepr.	
Zust.	Änderung	Datum	Name	Norm



Klimakammer Bau 151 H
Temp. +20°C/+25°C
Netzanschluß

Zeichn.Nr. :	072/12/287854
Blatt 1	von 3 Bl.

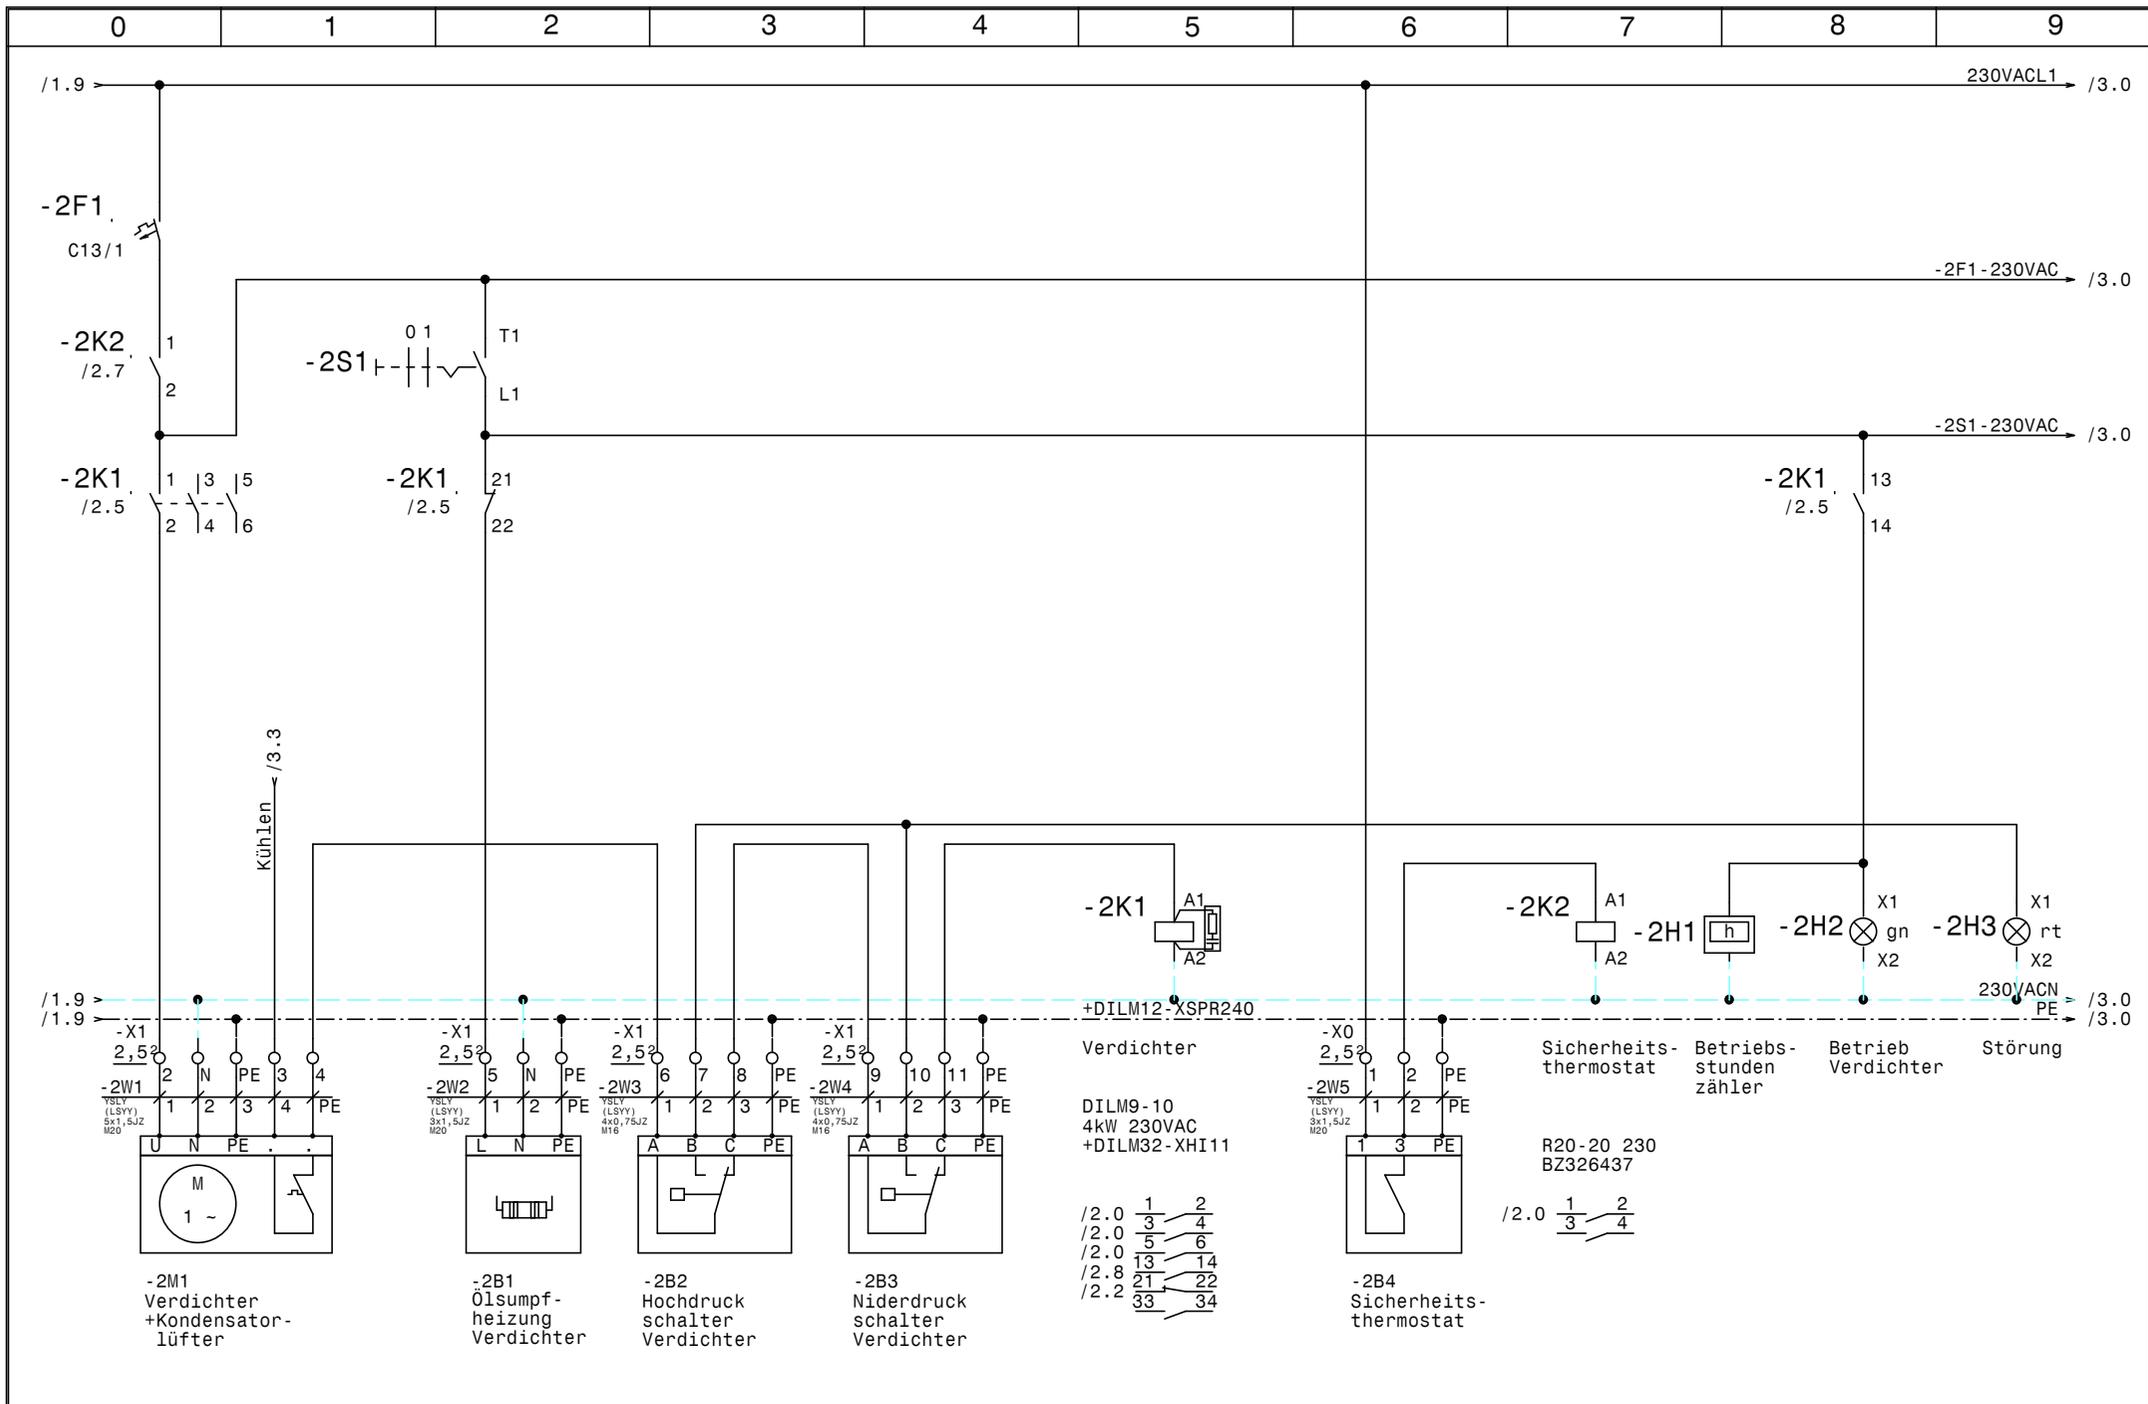


				Datum	19.07.12
				Bearb.	Hattinger
				Gepr.	
Zust.	Änderung	Datum	Name	Norm	



Klimakammer Bau 151 H
Temp. +20°C/+25°C
Verdichter

Zeichn.Nr.:
072/12/287854
Blatt 2
von 3 Bl.

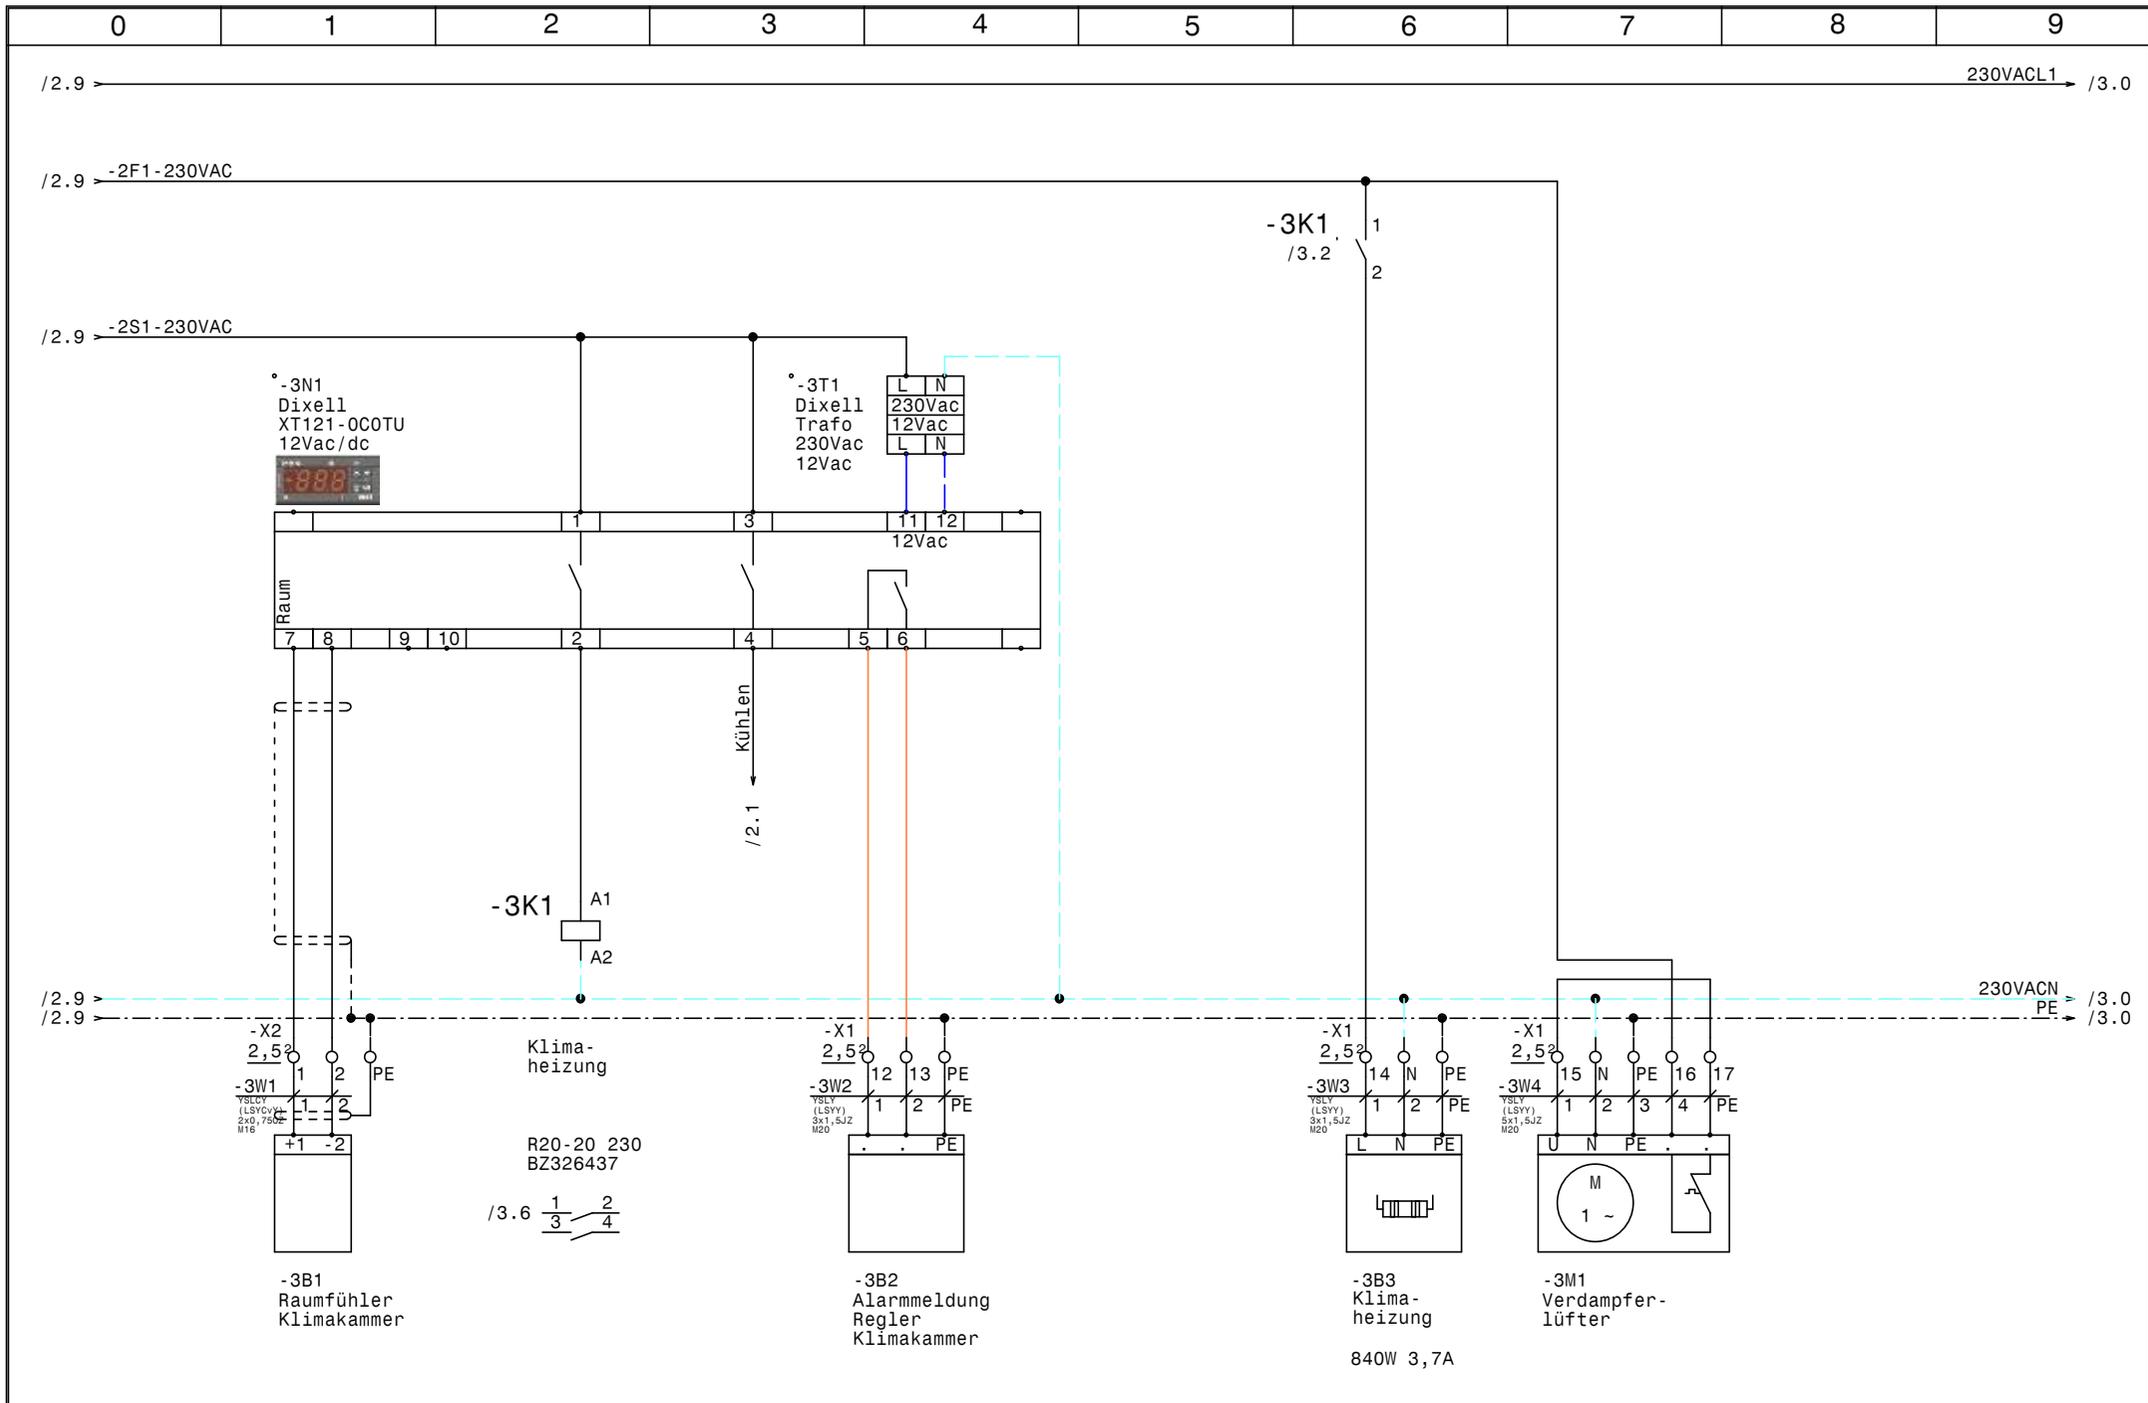

			Datum	19.07.12
			Bearb.	Hattinger
			Gepr.	
Zust.	Änderung	Datum	Name	Norm



Klimakammer Bau 151 H
Temp. +20°C/+25°C
Klimaheizung

Zeichn.Nr.:
072/12/287854
Blatt 3
von 3 Bl.

