


Anlage: NK-Verbund +TK-Verdichter JA Korneuburg		!! ACHTUNG !! Bei Änderungen im Schaltschrank und auch an den externen Geräten die nicht von der Erzeugerfirma durchgeführt werden entfällt Garantie und Haftung. Dadurch entstehende Kosten werden nicht anerkannt. Sollte dies jedoch aus technischer Sicht notwendig sein ist die Erzeugerfirma zu verständigen. Schutzmaßnahmen des Örtlichen EVU's beachten! Motorschutzgeräte nach den tatsächlichen Aufnahmestrom der Motoren einstellen! Vor der Inbetriebnahme der Anlage sind sämtliche Schraub-, Klemm- und Steckverbindungen auf festen Sitz zu prüfen und gegebenenfalls nachzuziehen!
Firma: Wellair		
SCHALTSCHRANKAUSFÜHRUNG	VERDRAHTUNGSFARBEN	
SCHALTSCHRANKGRÖSSE: SOCKEL: LACKIERUNG: SCHUTZART: SCHUTZMASSNAHME: BLINDSCHALTBILD: KABELEINFÜHRUNG: TÜRANSCHLAG:	1000x1000x300 (BxHxT) (H) RAL 7035 IP54 lt. EVU nein (BxH) unten links-rechts	HAUPTSTROMKREIS 400/230V: NEUTRALLEITER: SCHUTZLEITER: STEUERSPANNUNG 230VAC: ohne Trafo: L/N mit Trafo: L/N STEUERSPANNUNG 0-24VAC: L/N STEUERSPANNUNG 0-24VDC: +/- GND, DDC: MESSLEITUNGEN, FÜHLER: POTENTIALFREIE LEITUNGEN: FREMDSPANNUNG:

Blattverzeichnis		
000 Deckblatt	007 Kondensatorlüfter	014 Fett-KR
001 Netzanschluß	008 Pumpen Kühlräume	015 Tiefkühlzelle
002 Verdichter 1	009 Vorkühlraum	016 Abgänge Kühlstellen
003 Verdichter 2	010 Geflügel-KR	017 Summenstörung
004 Verdichter 3	011 Fleisch-KR	018 BUS XWeb300D
005 Verbundsteuerung	012 Gemüse-KR	
006 TK-Verdichter	013 Kartoffel-KR	

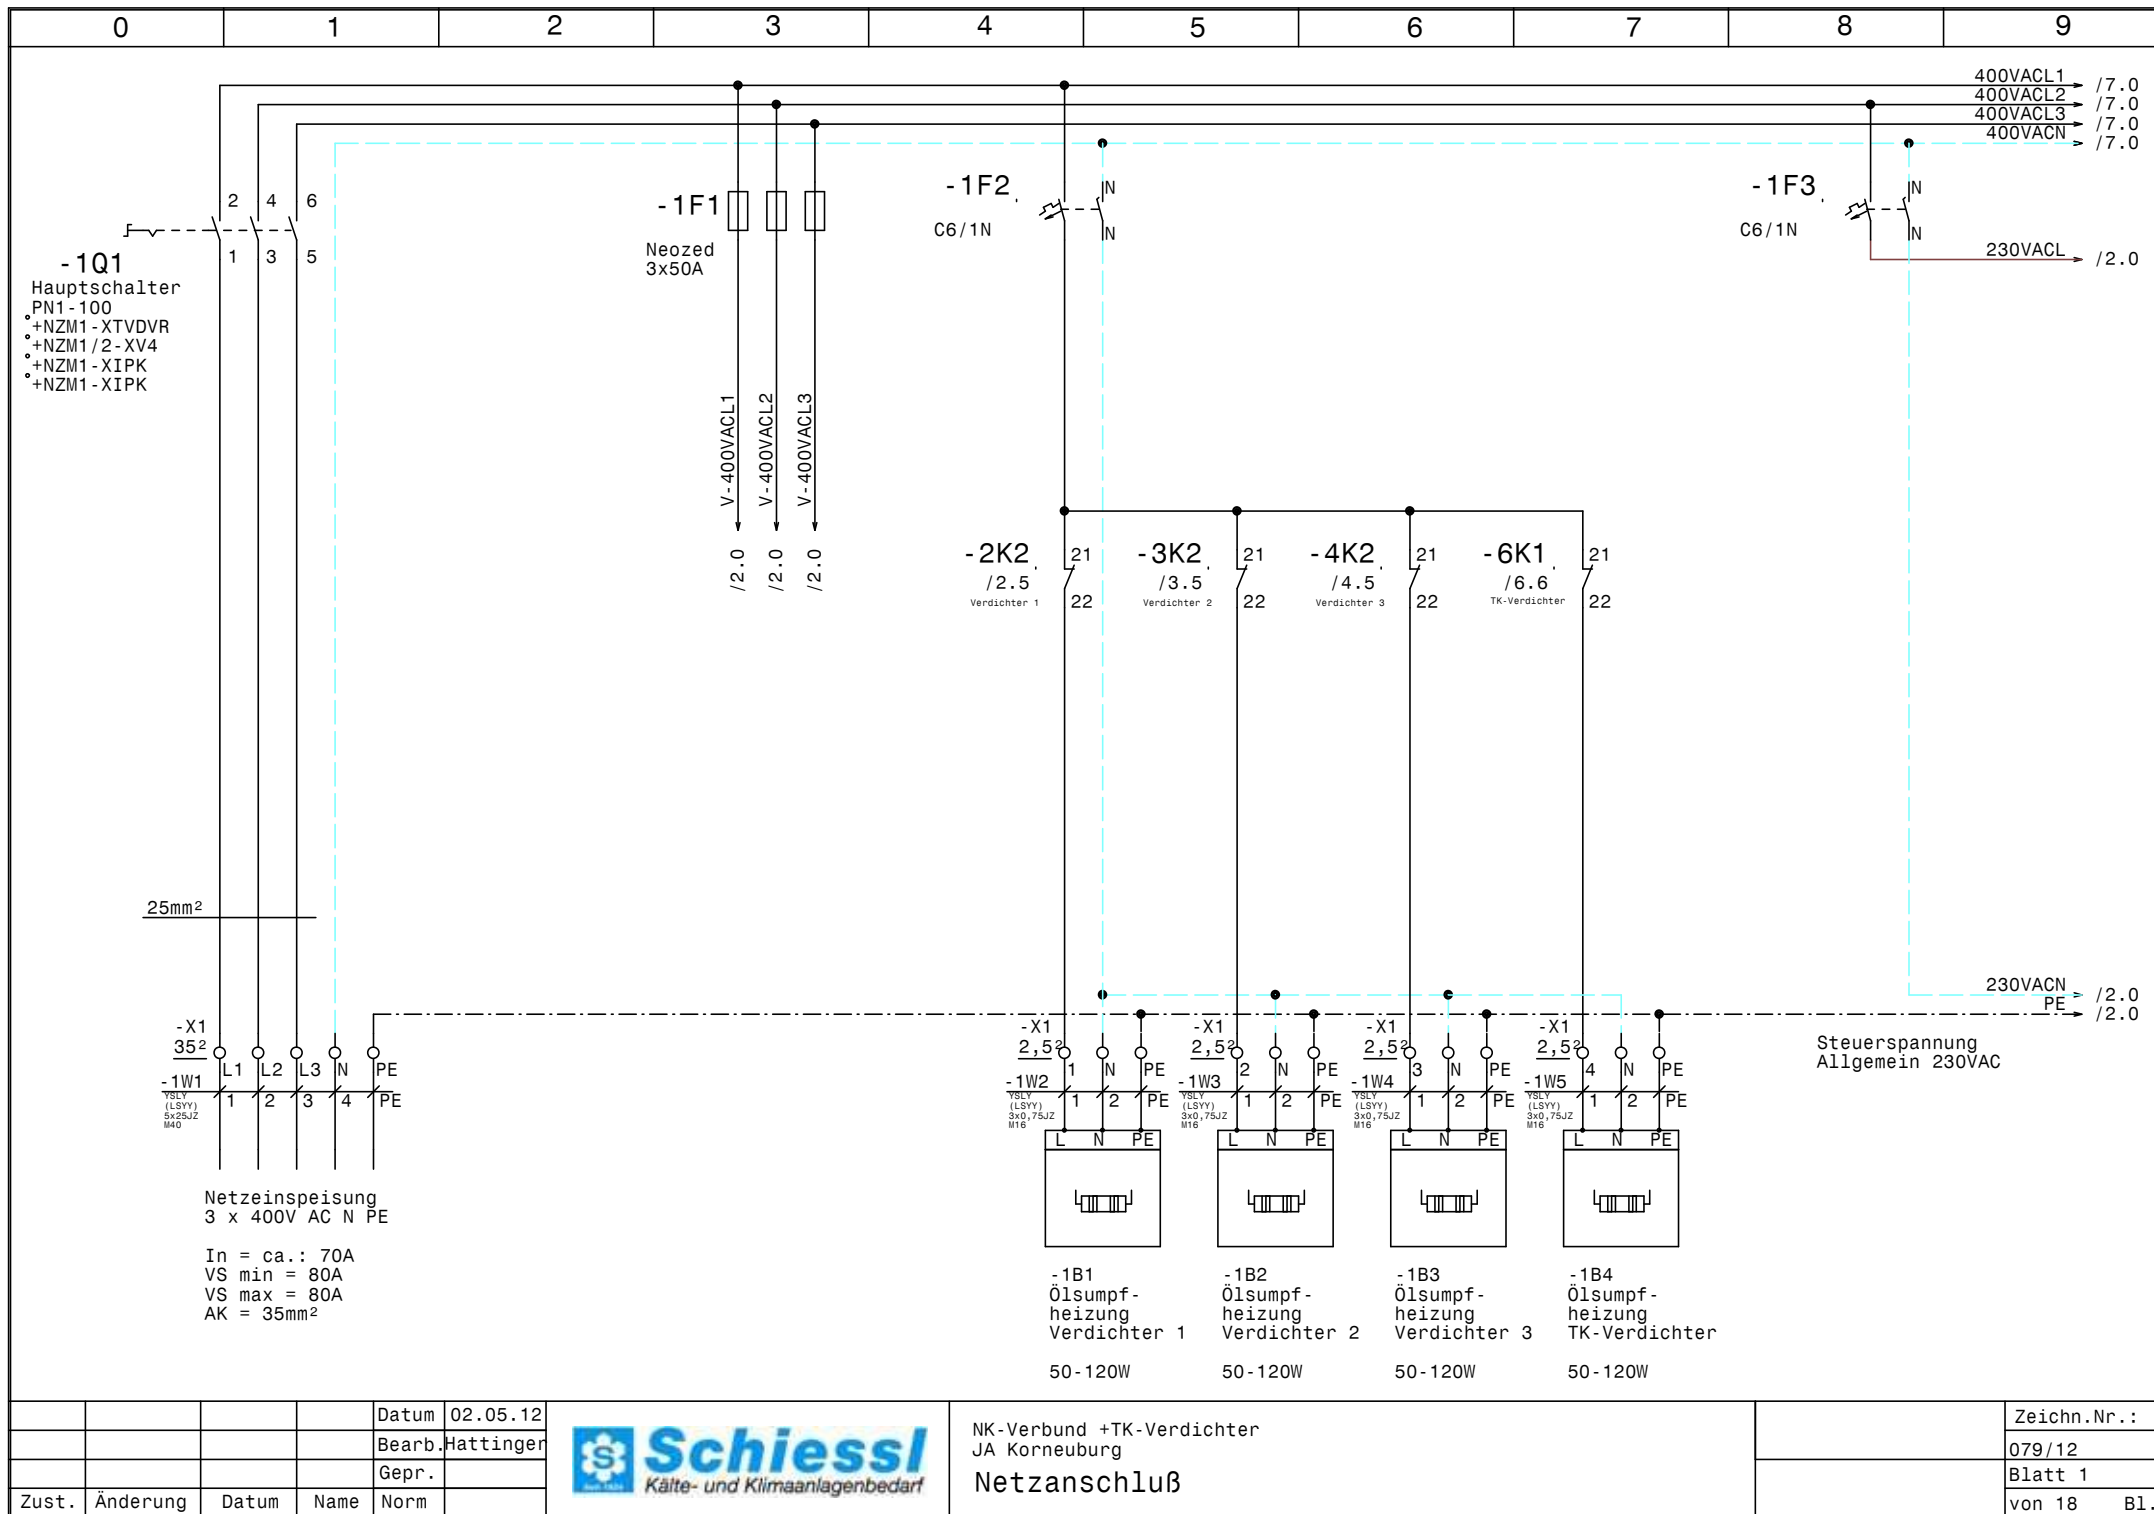



				Datum	02.05.12
				Bearb.	Hattinger
				Gepr.	
Zust.	Änderung	Datum	Name	Norm	




NK-Verbund +TK-Verdichter
JA Korneuburg
Netzanschluß


Zeichn.Nr.:	079/12
Blatt 1	von 18
	B1.

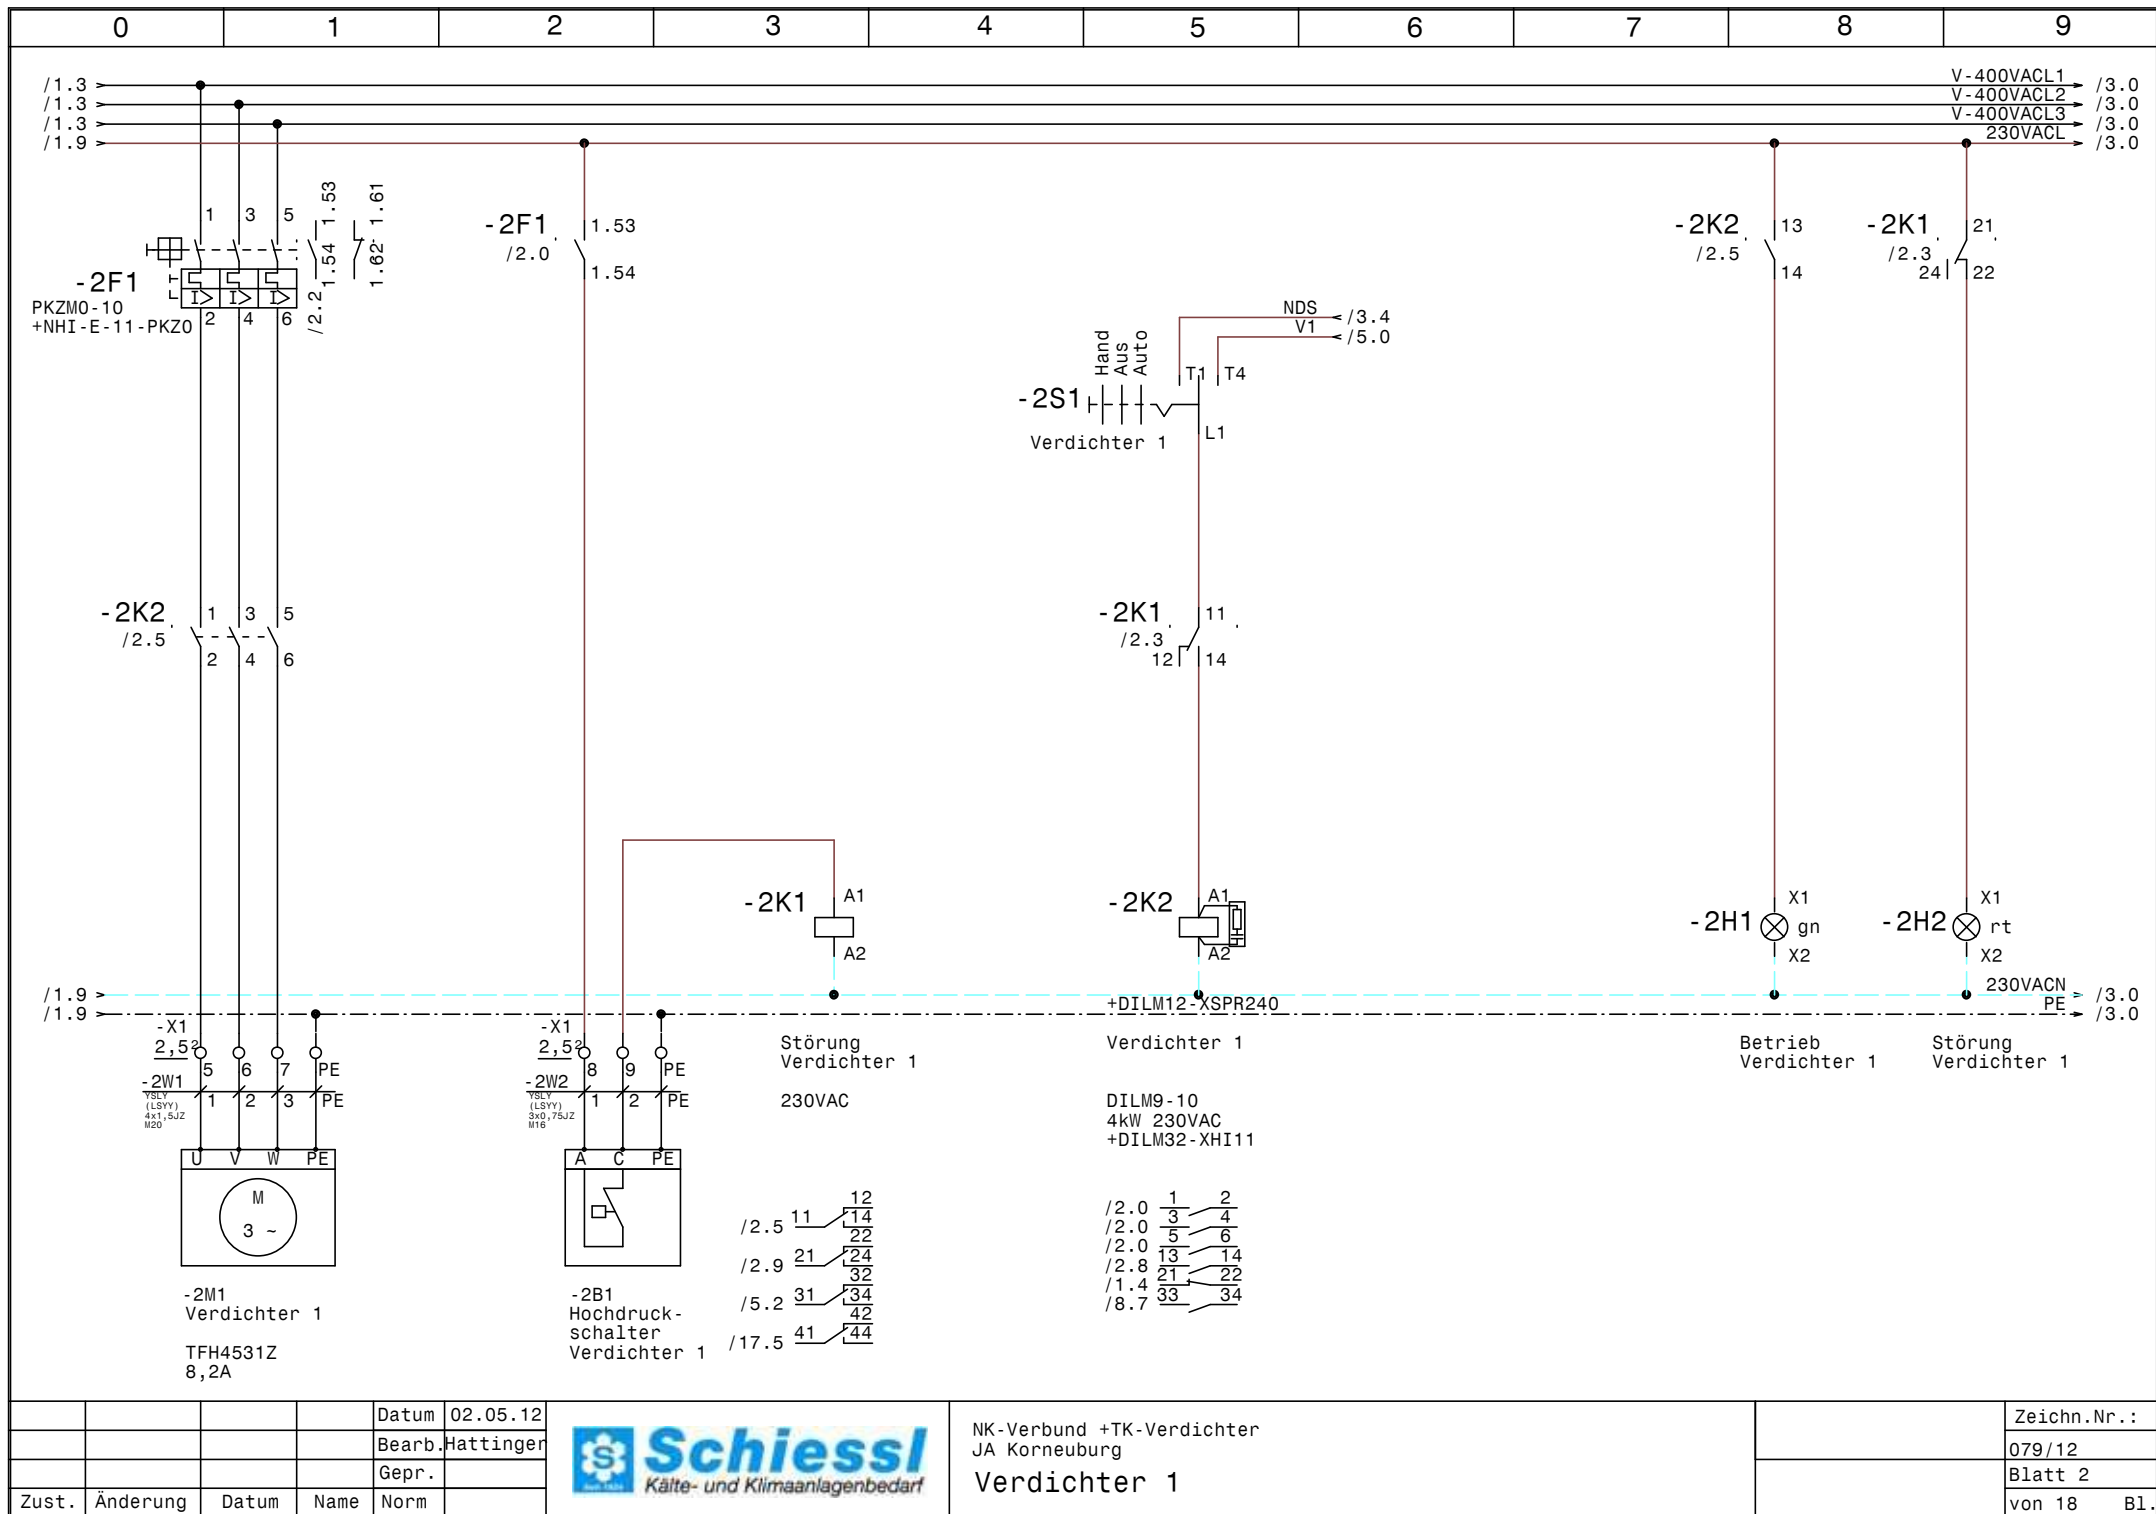


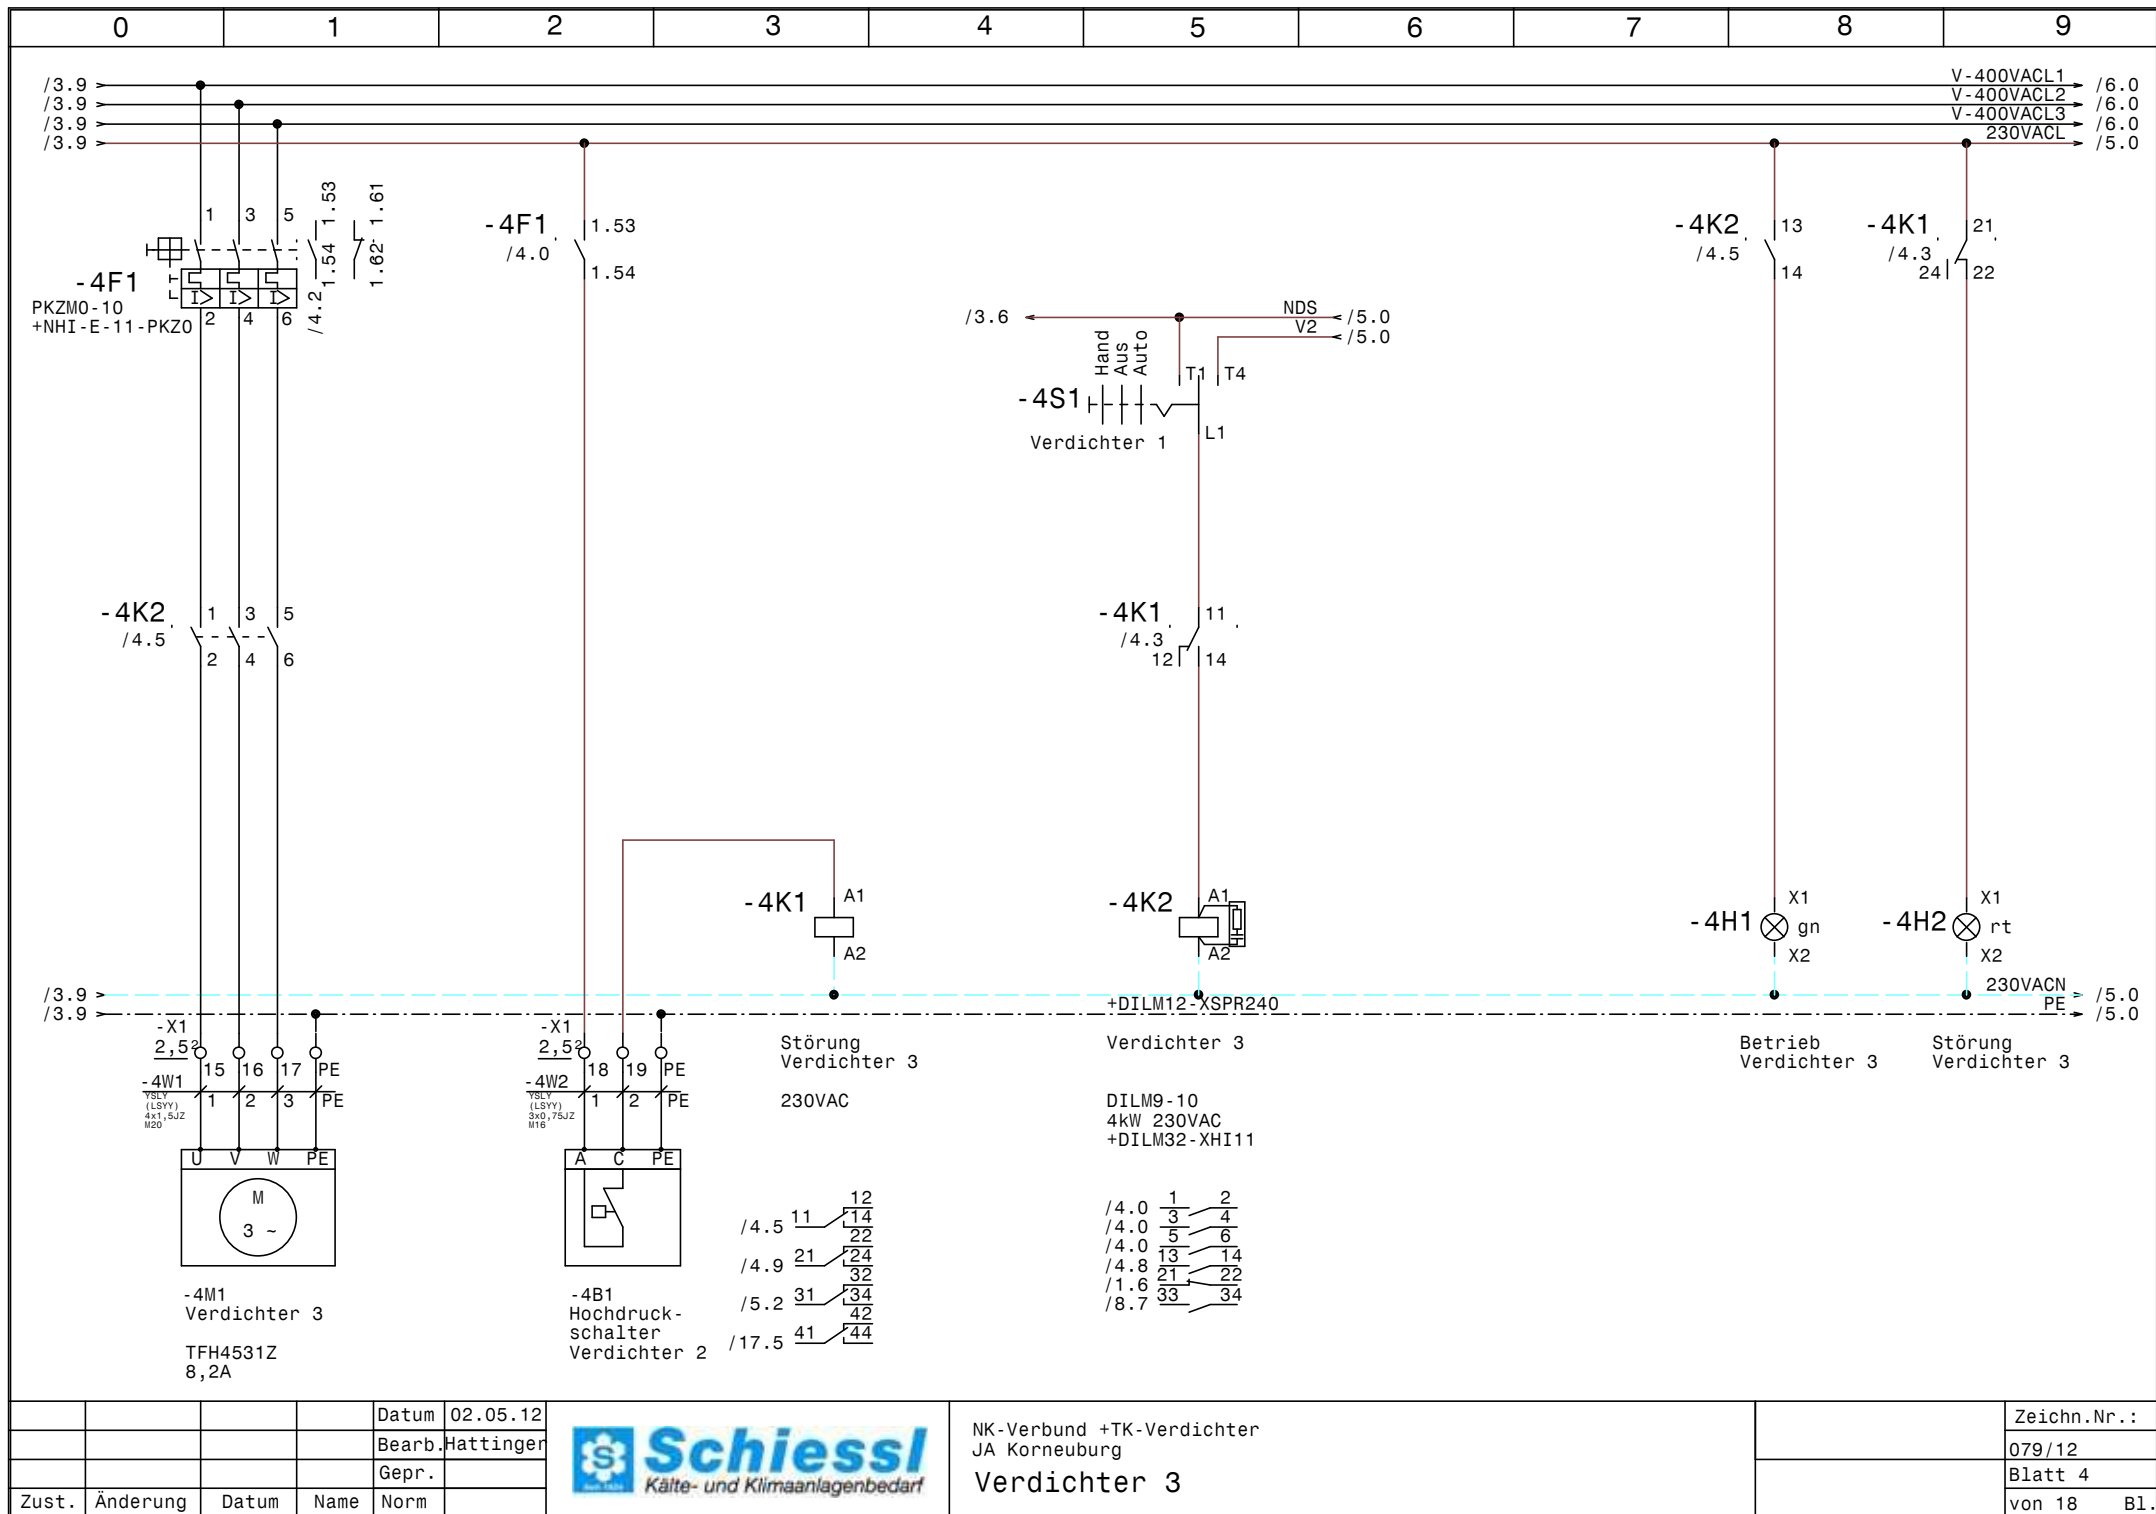


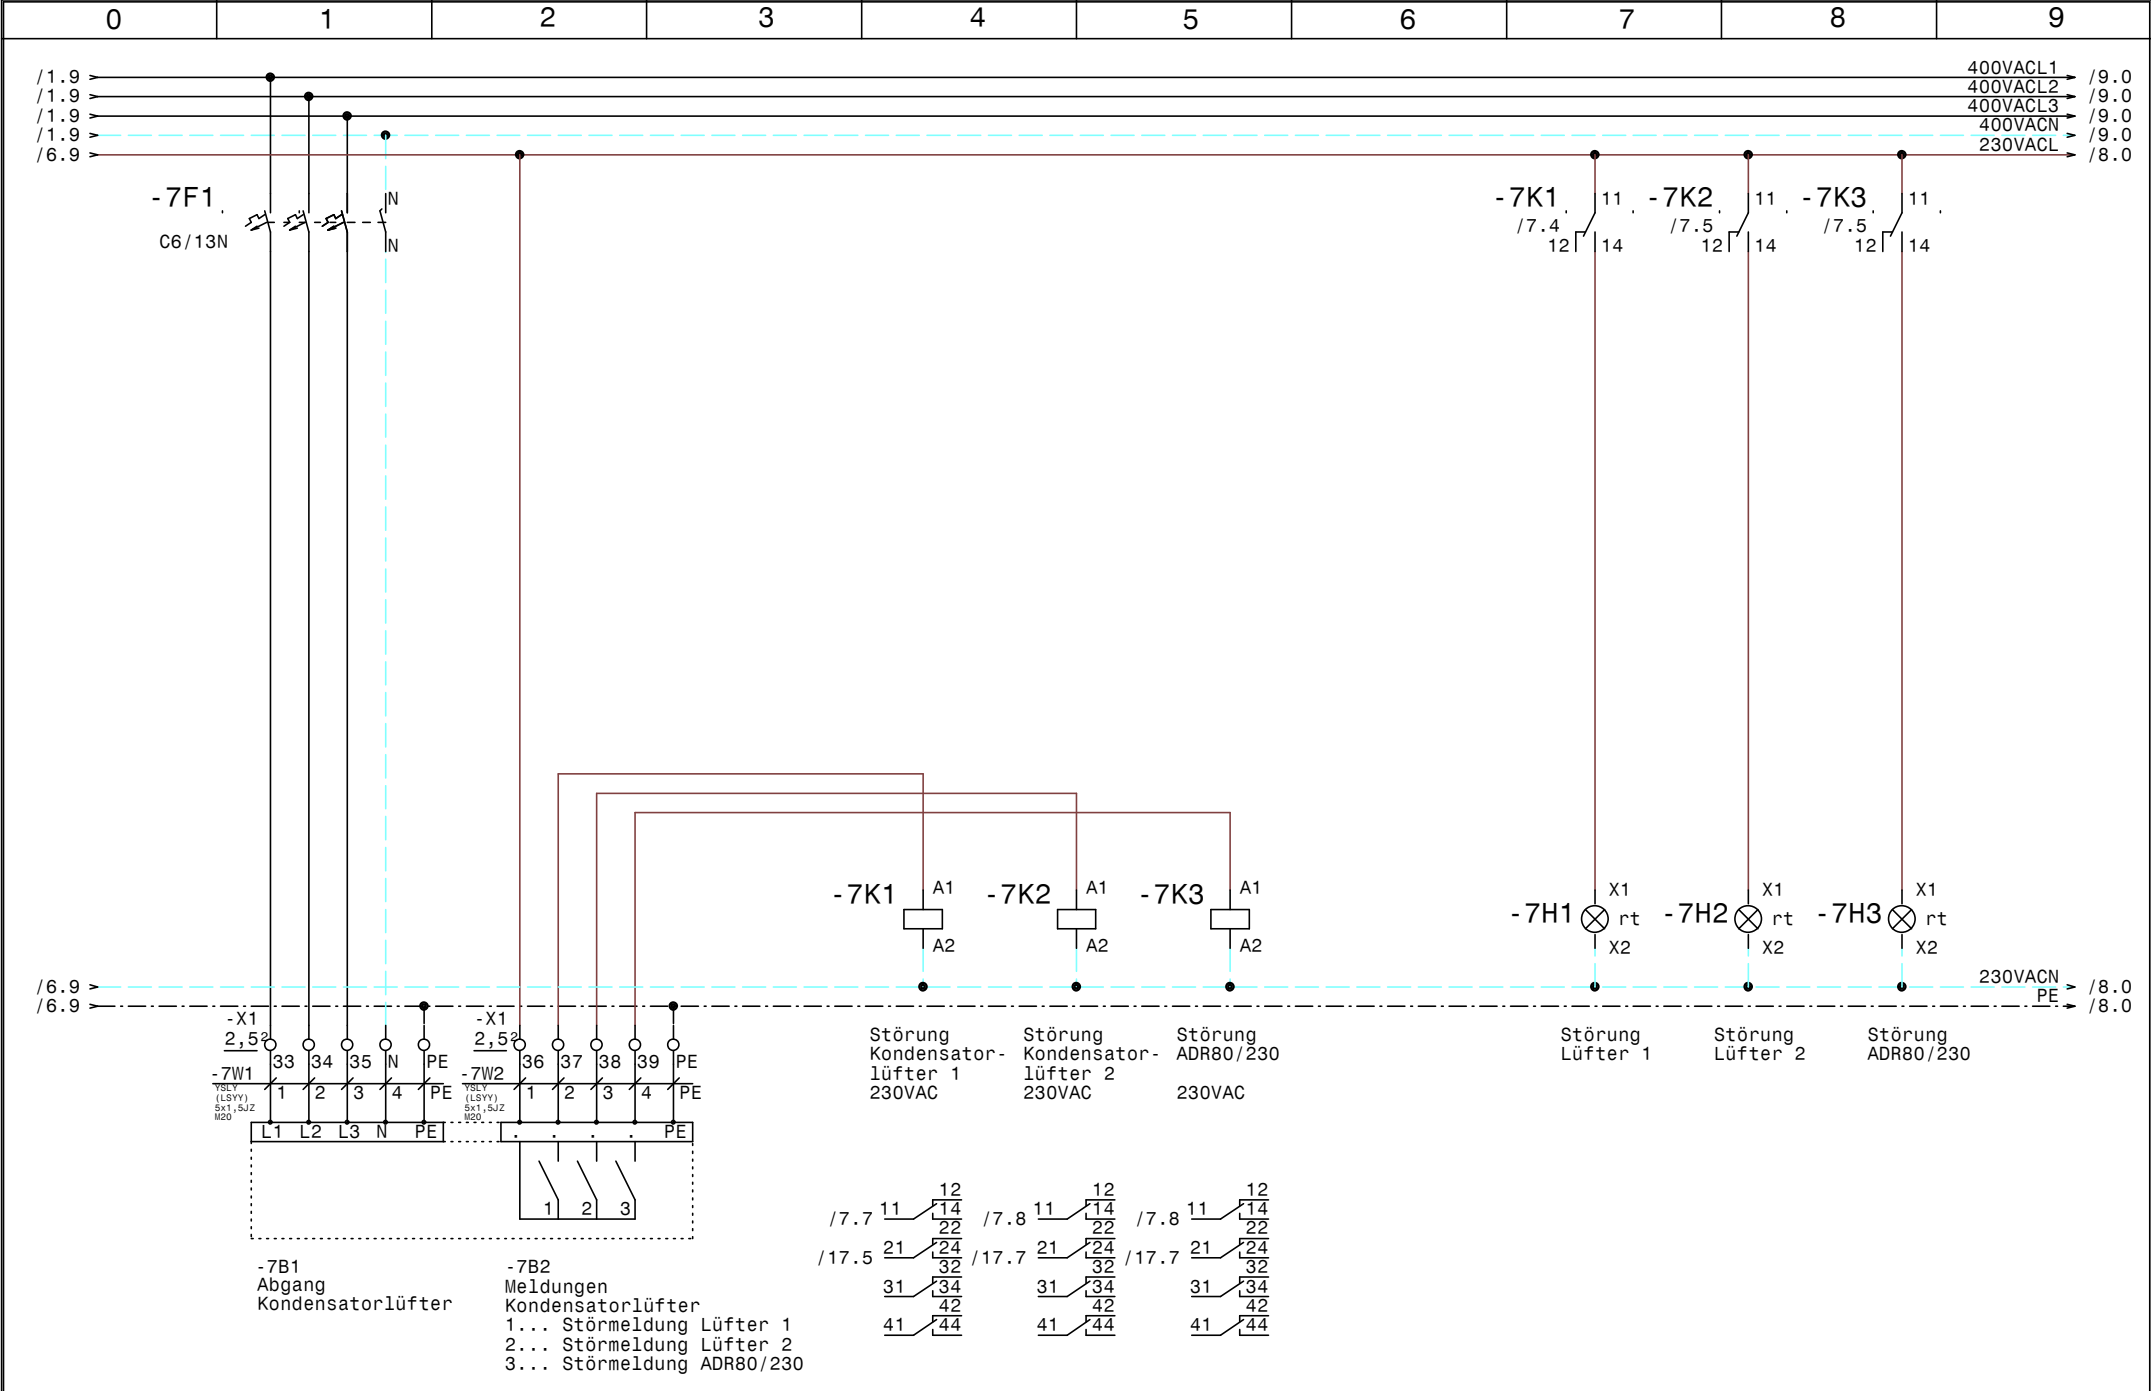

				Datum	02.05.12	 Schuessl Kälte- und Klimaanlagebedarf	NK-Verbund +TK-Verdichter JA Korneuburg Kondensatorlüfter		Zeichn.Nr.:
				Bearb.	Hattinger				079/12
				Gepr.					Blatt 7
Zust.	Änderung	Datum	Name	Norm					von 18 B1.

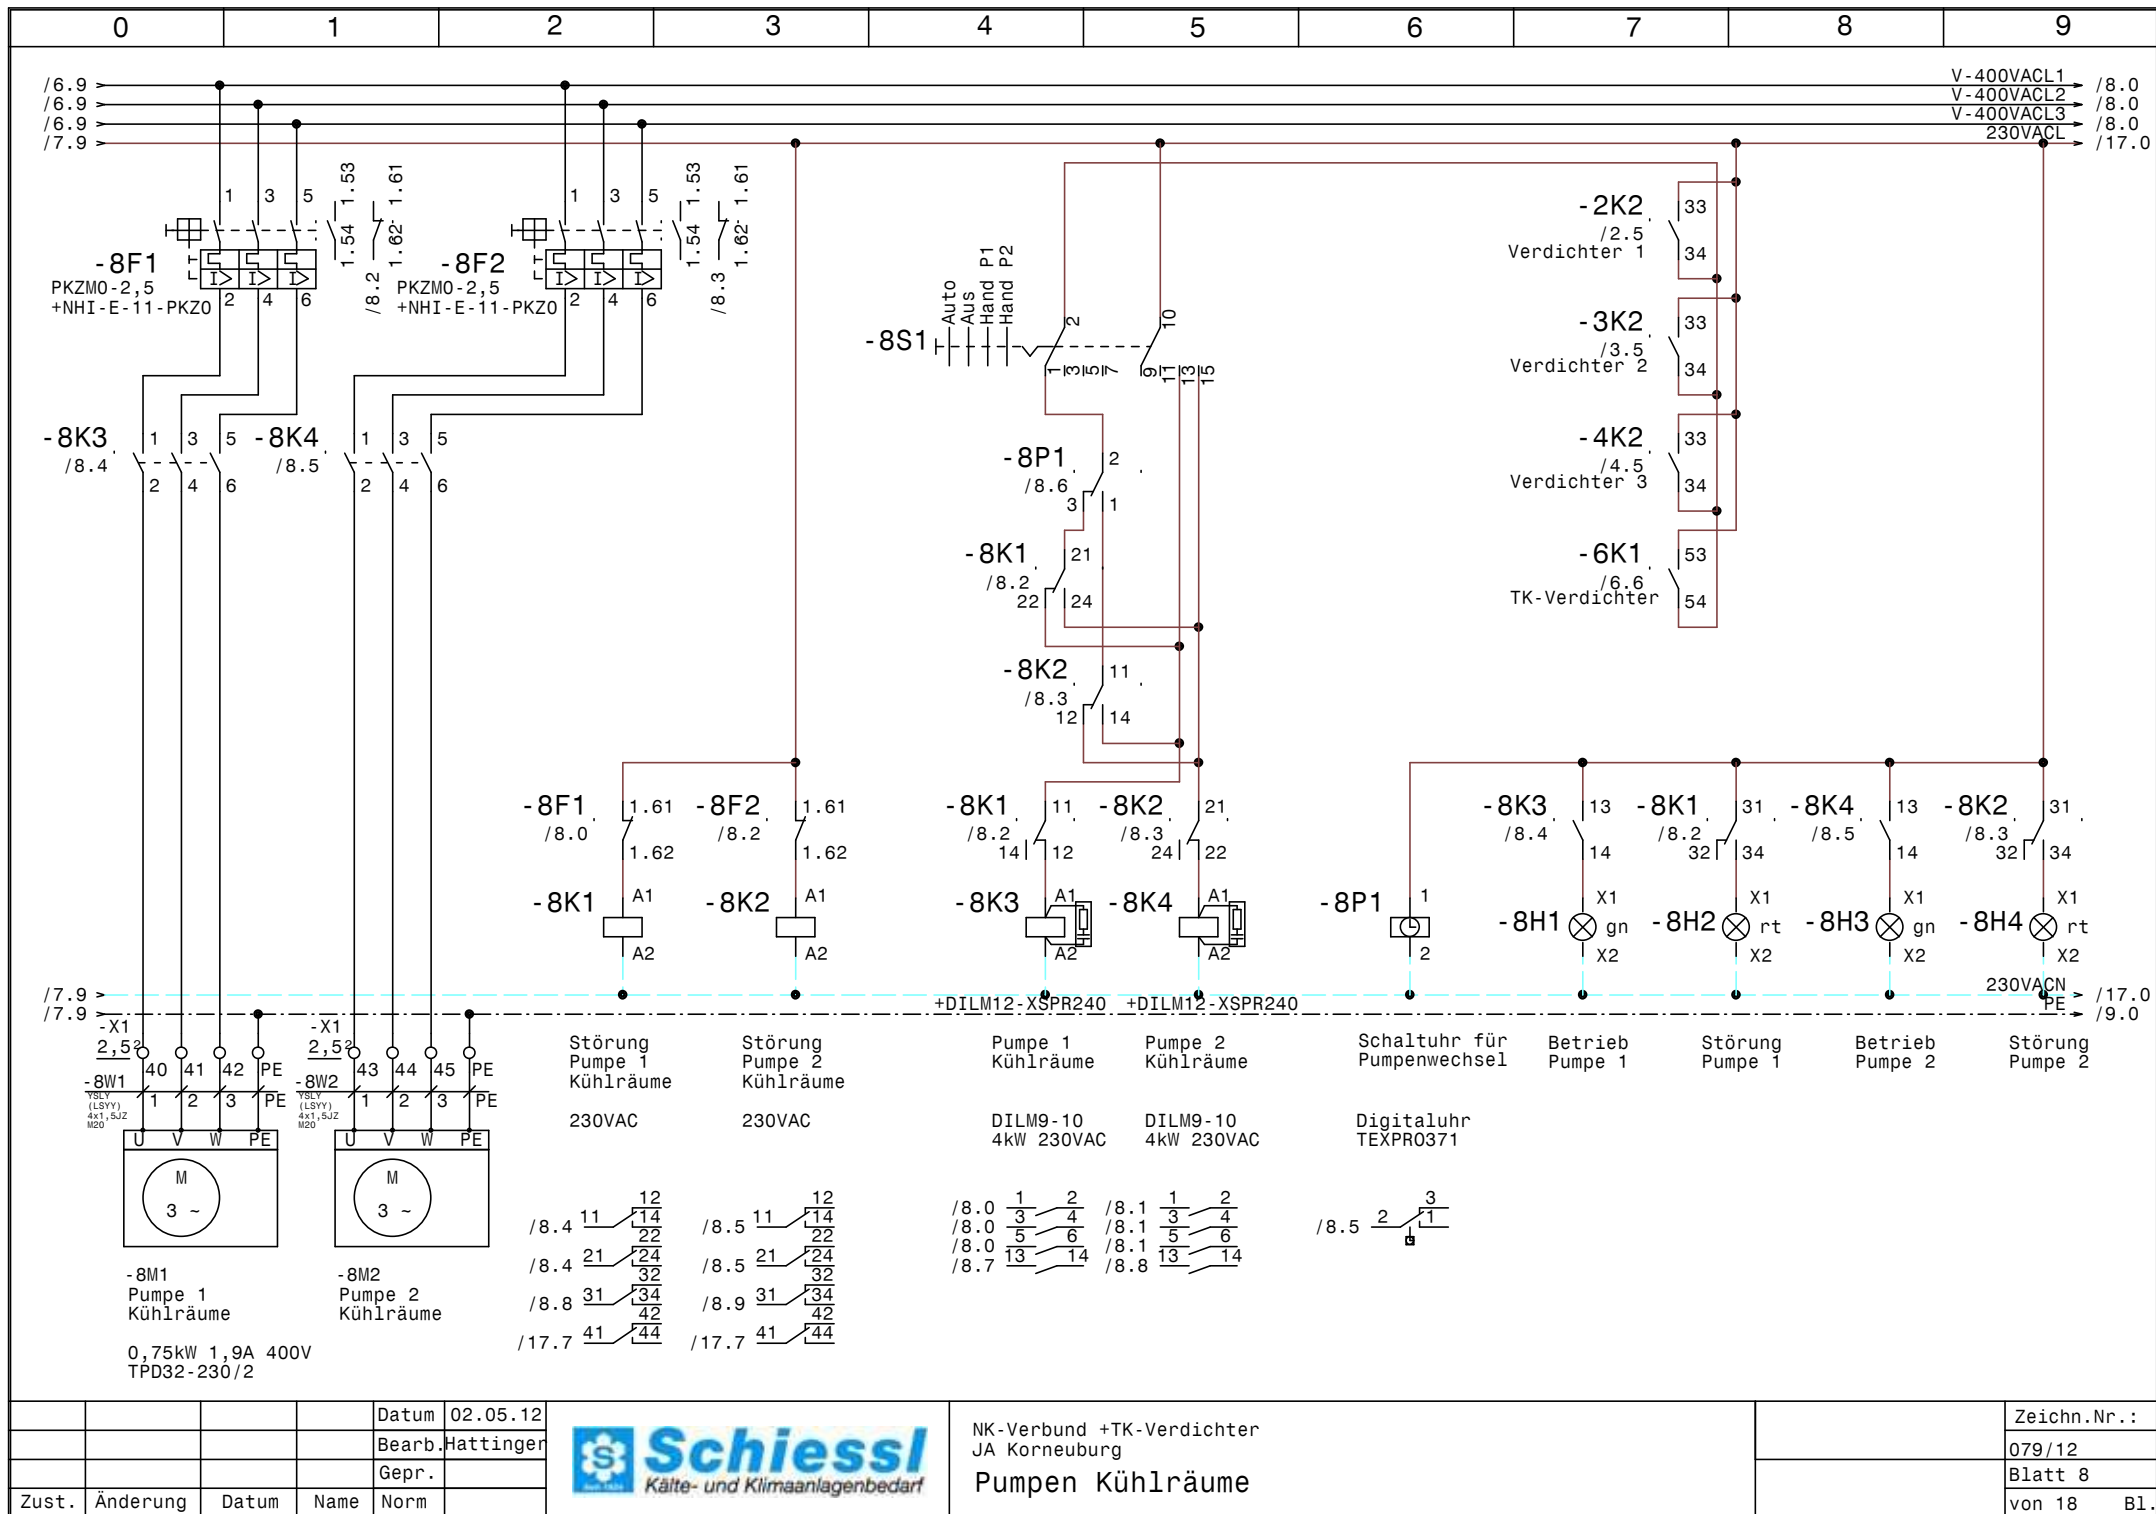

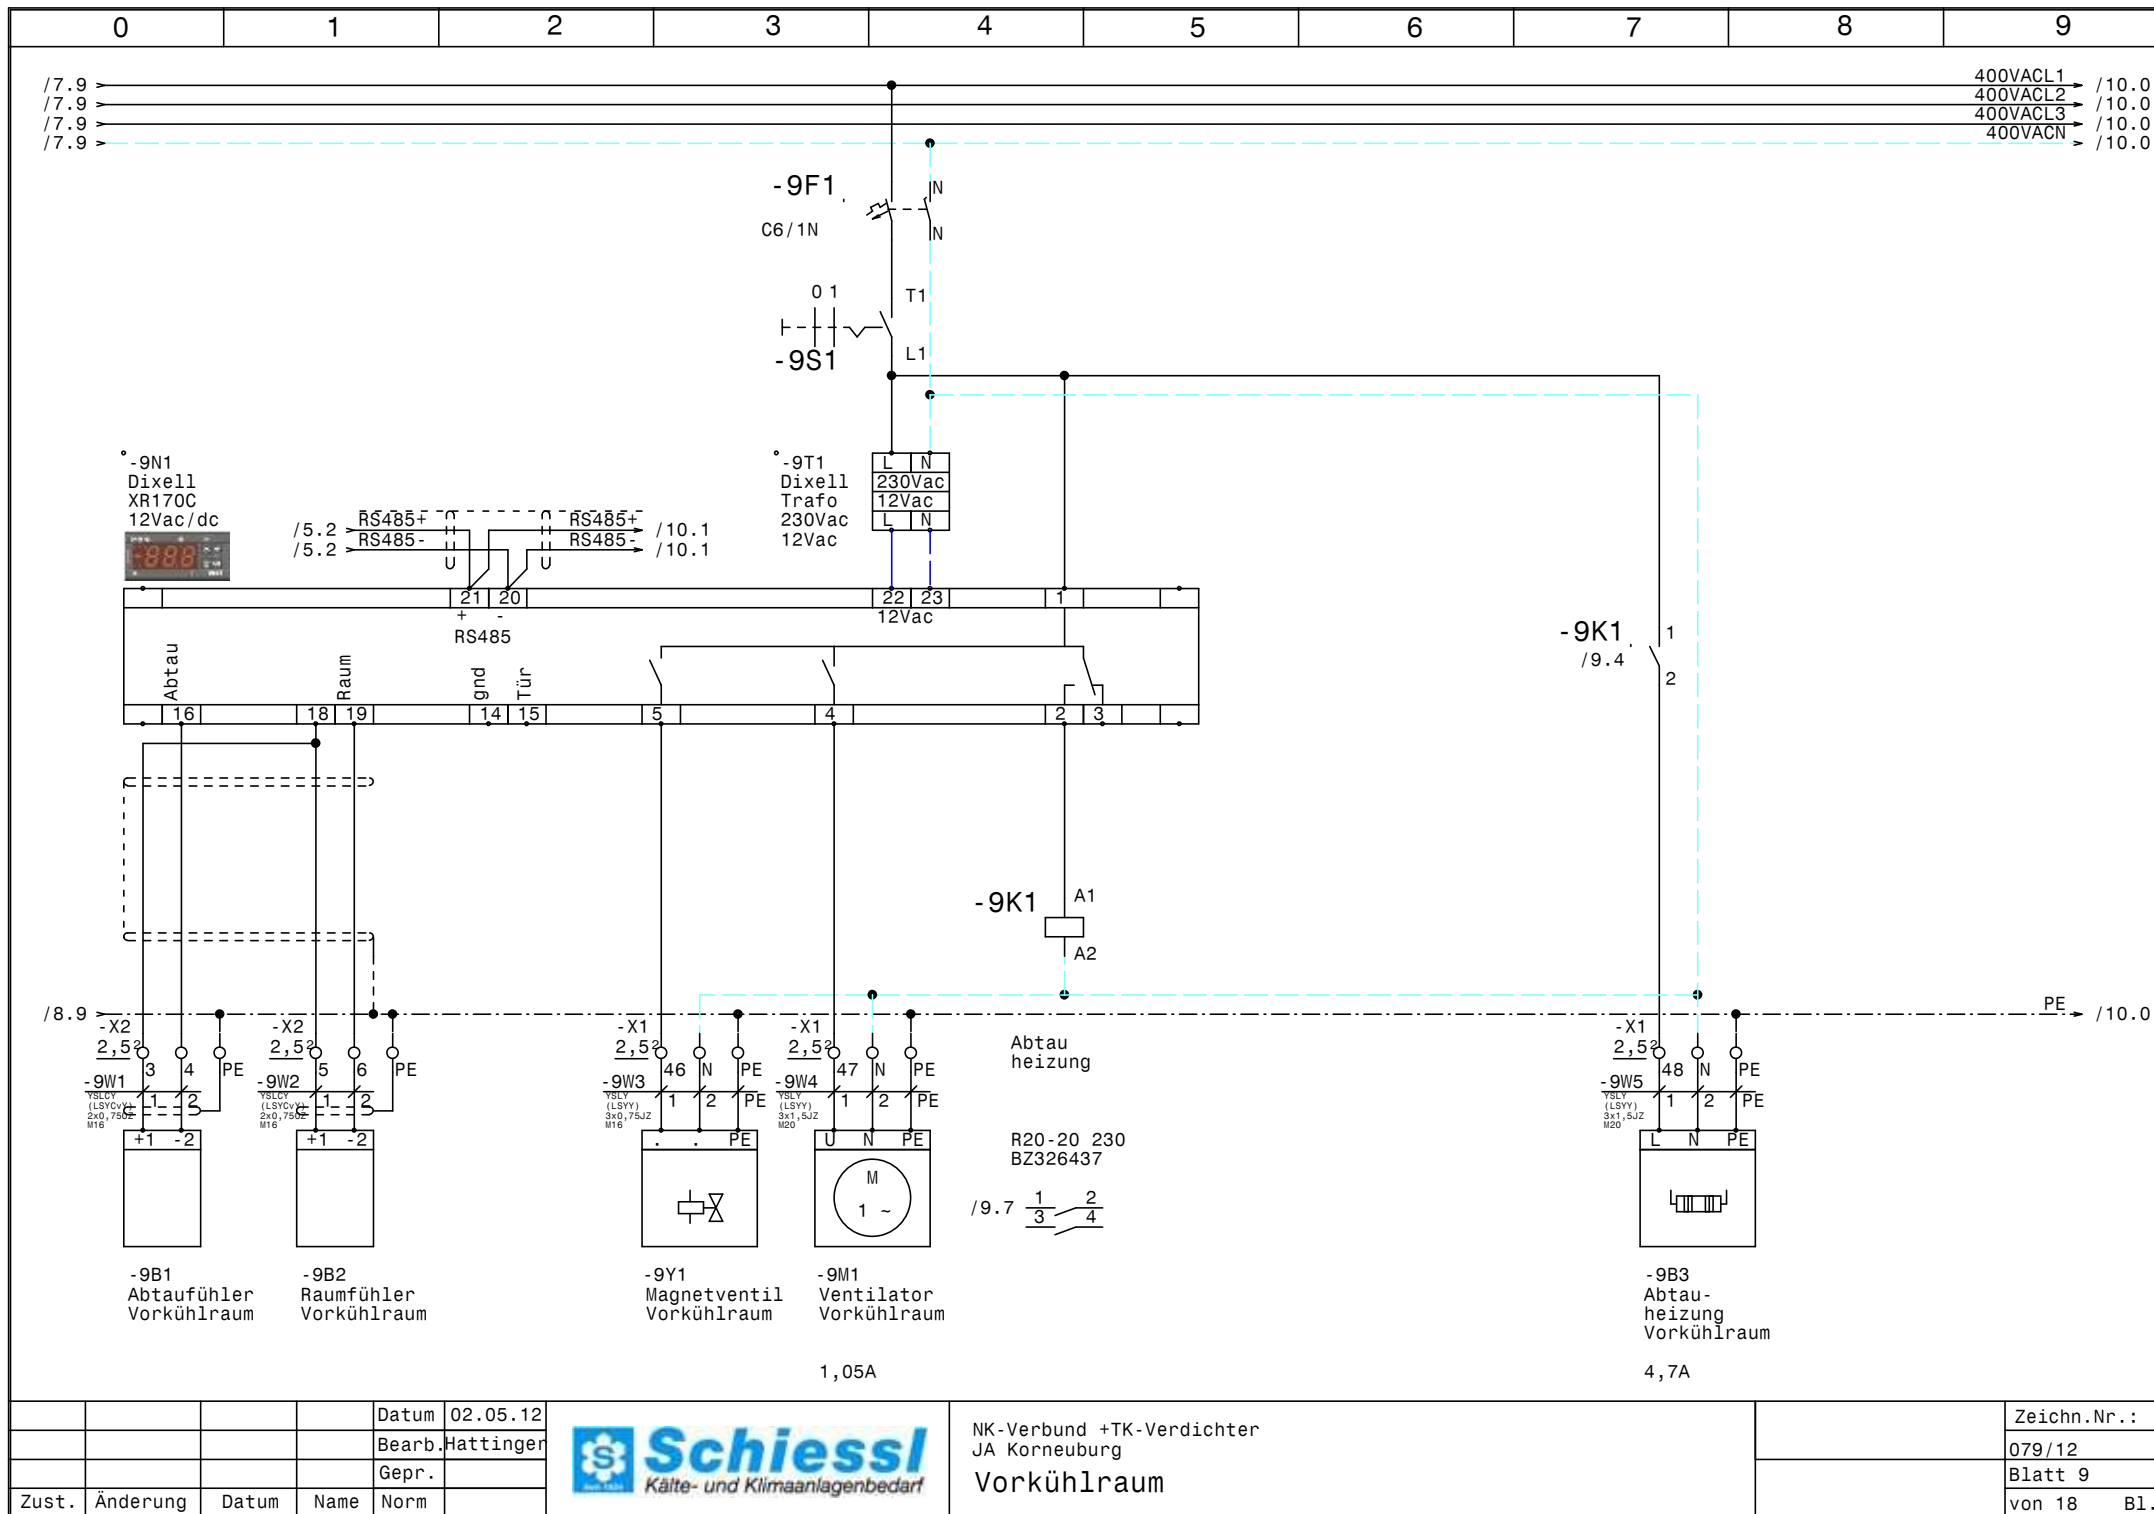

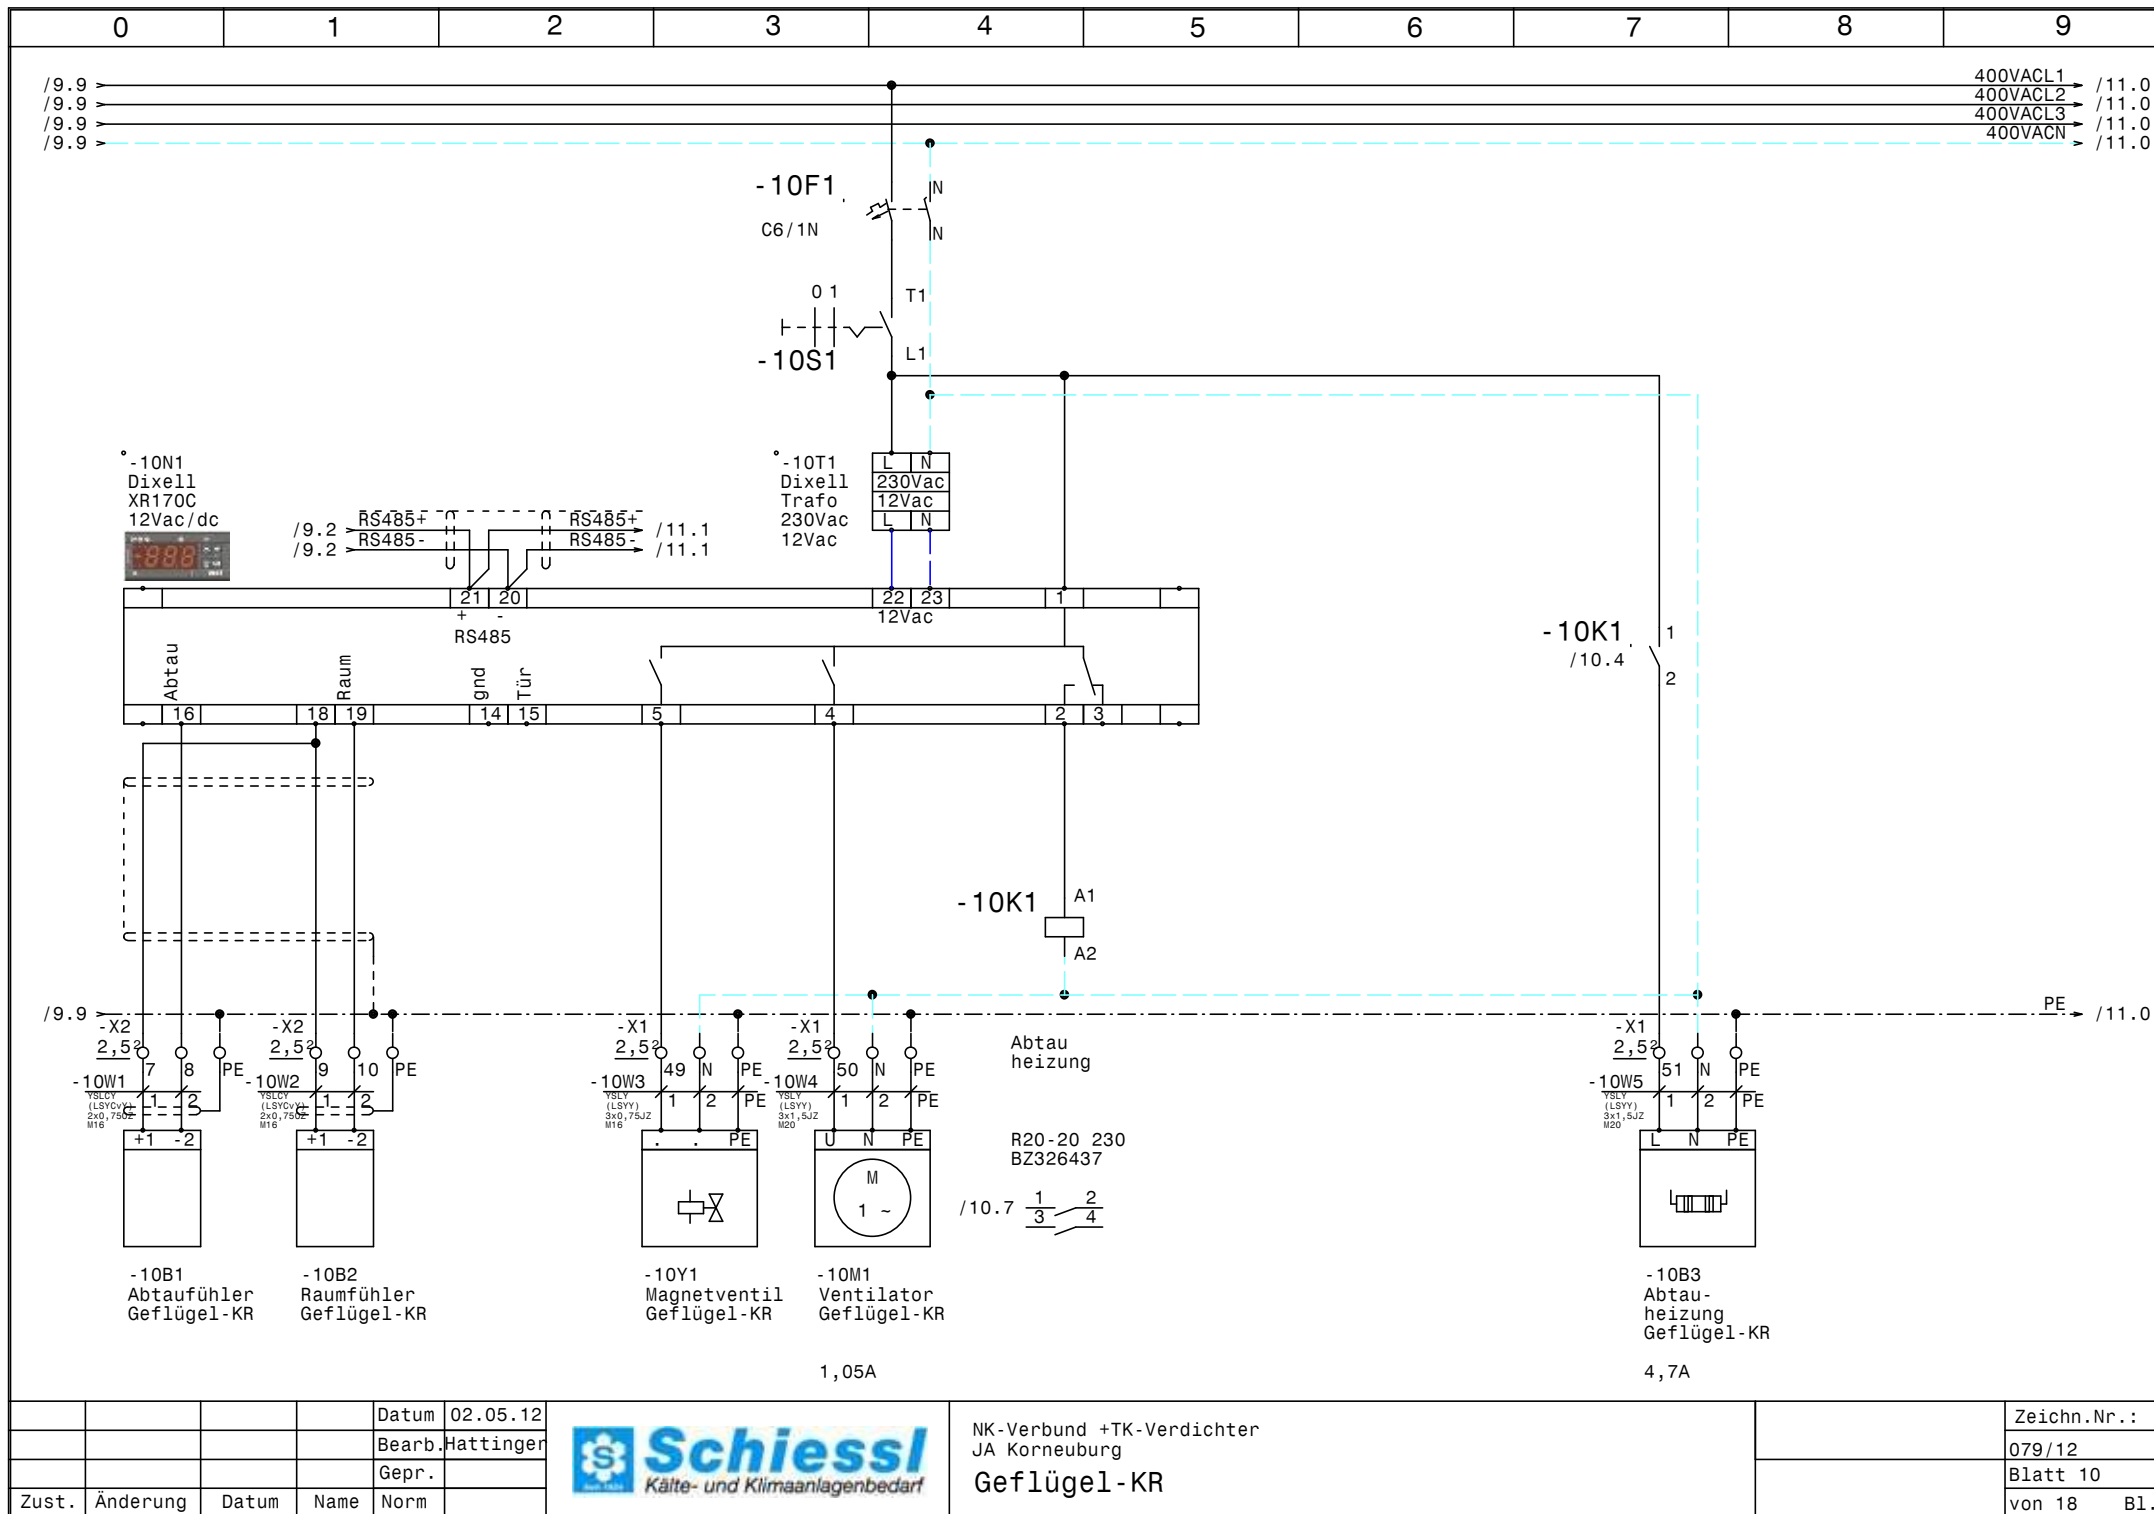



			Datum	02.05.12
			Bearb.	Hattinger
			Gepr.	
Zust.	Änderung	Datum	Name	Norm



NK-Verbund +TK-Verdichter
JA Korneuburg
Geflügel-KR

Zeichn.Nr.:
079/12
Blatt 10
von 18 Bl.

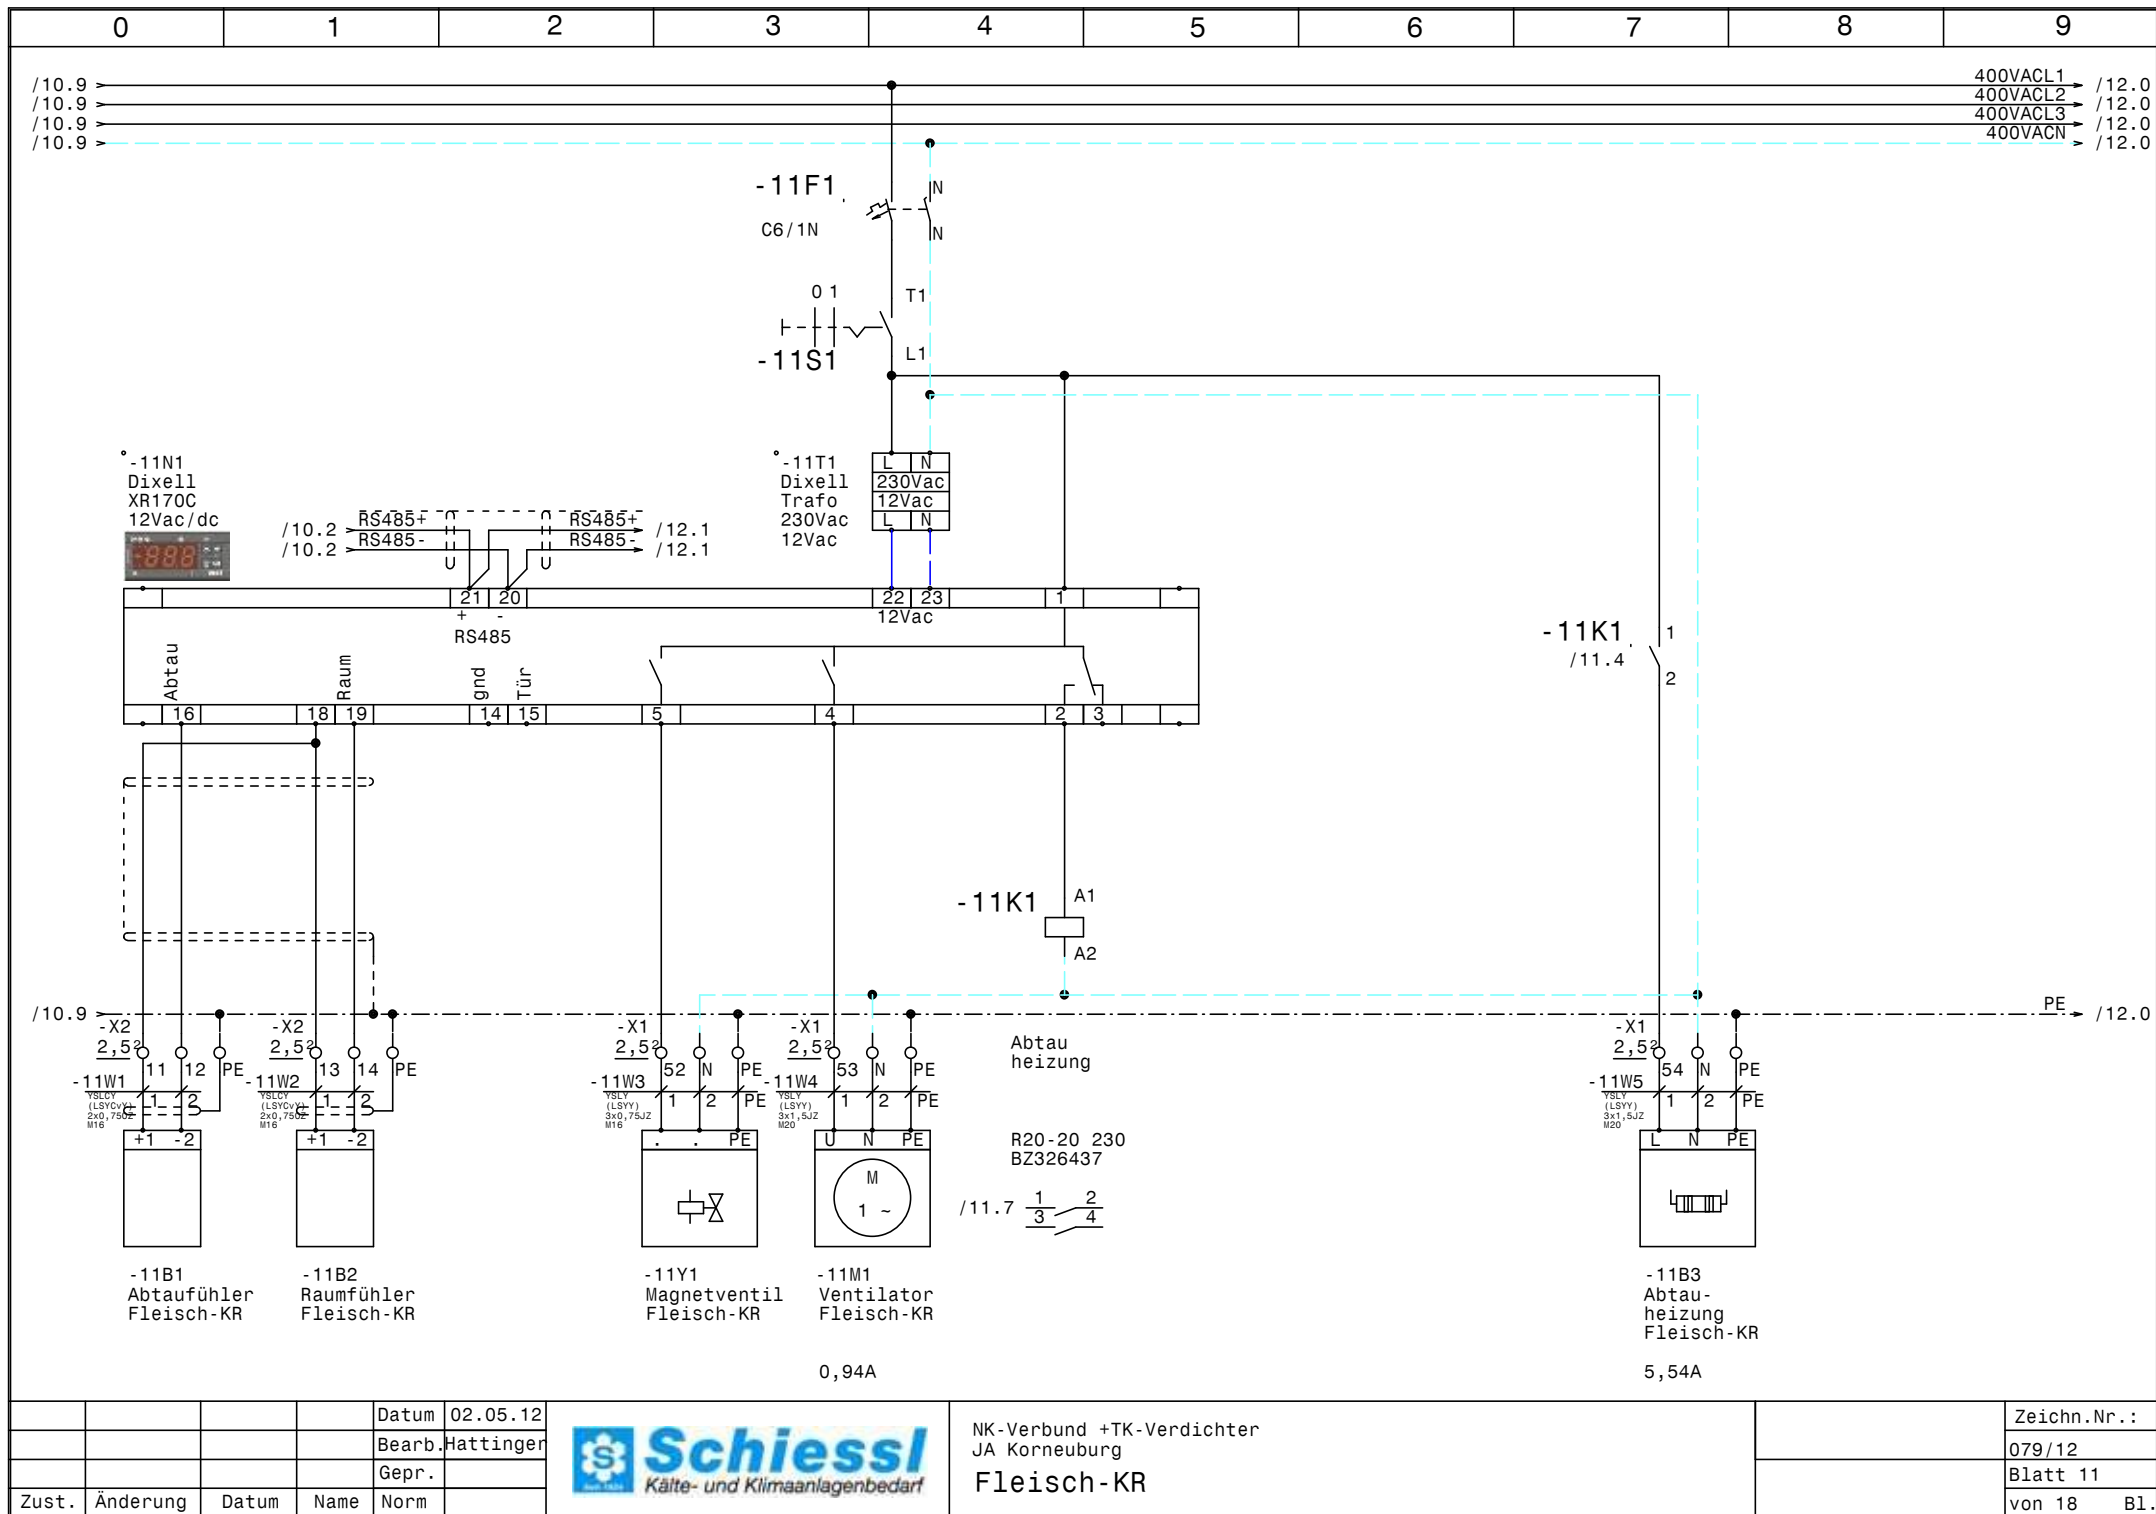

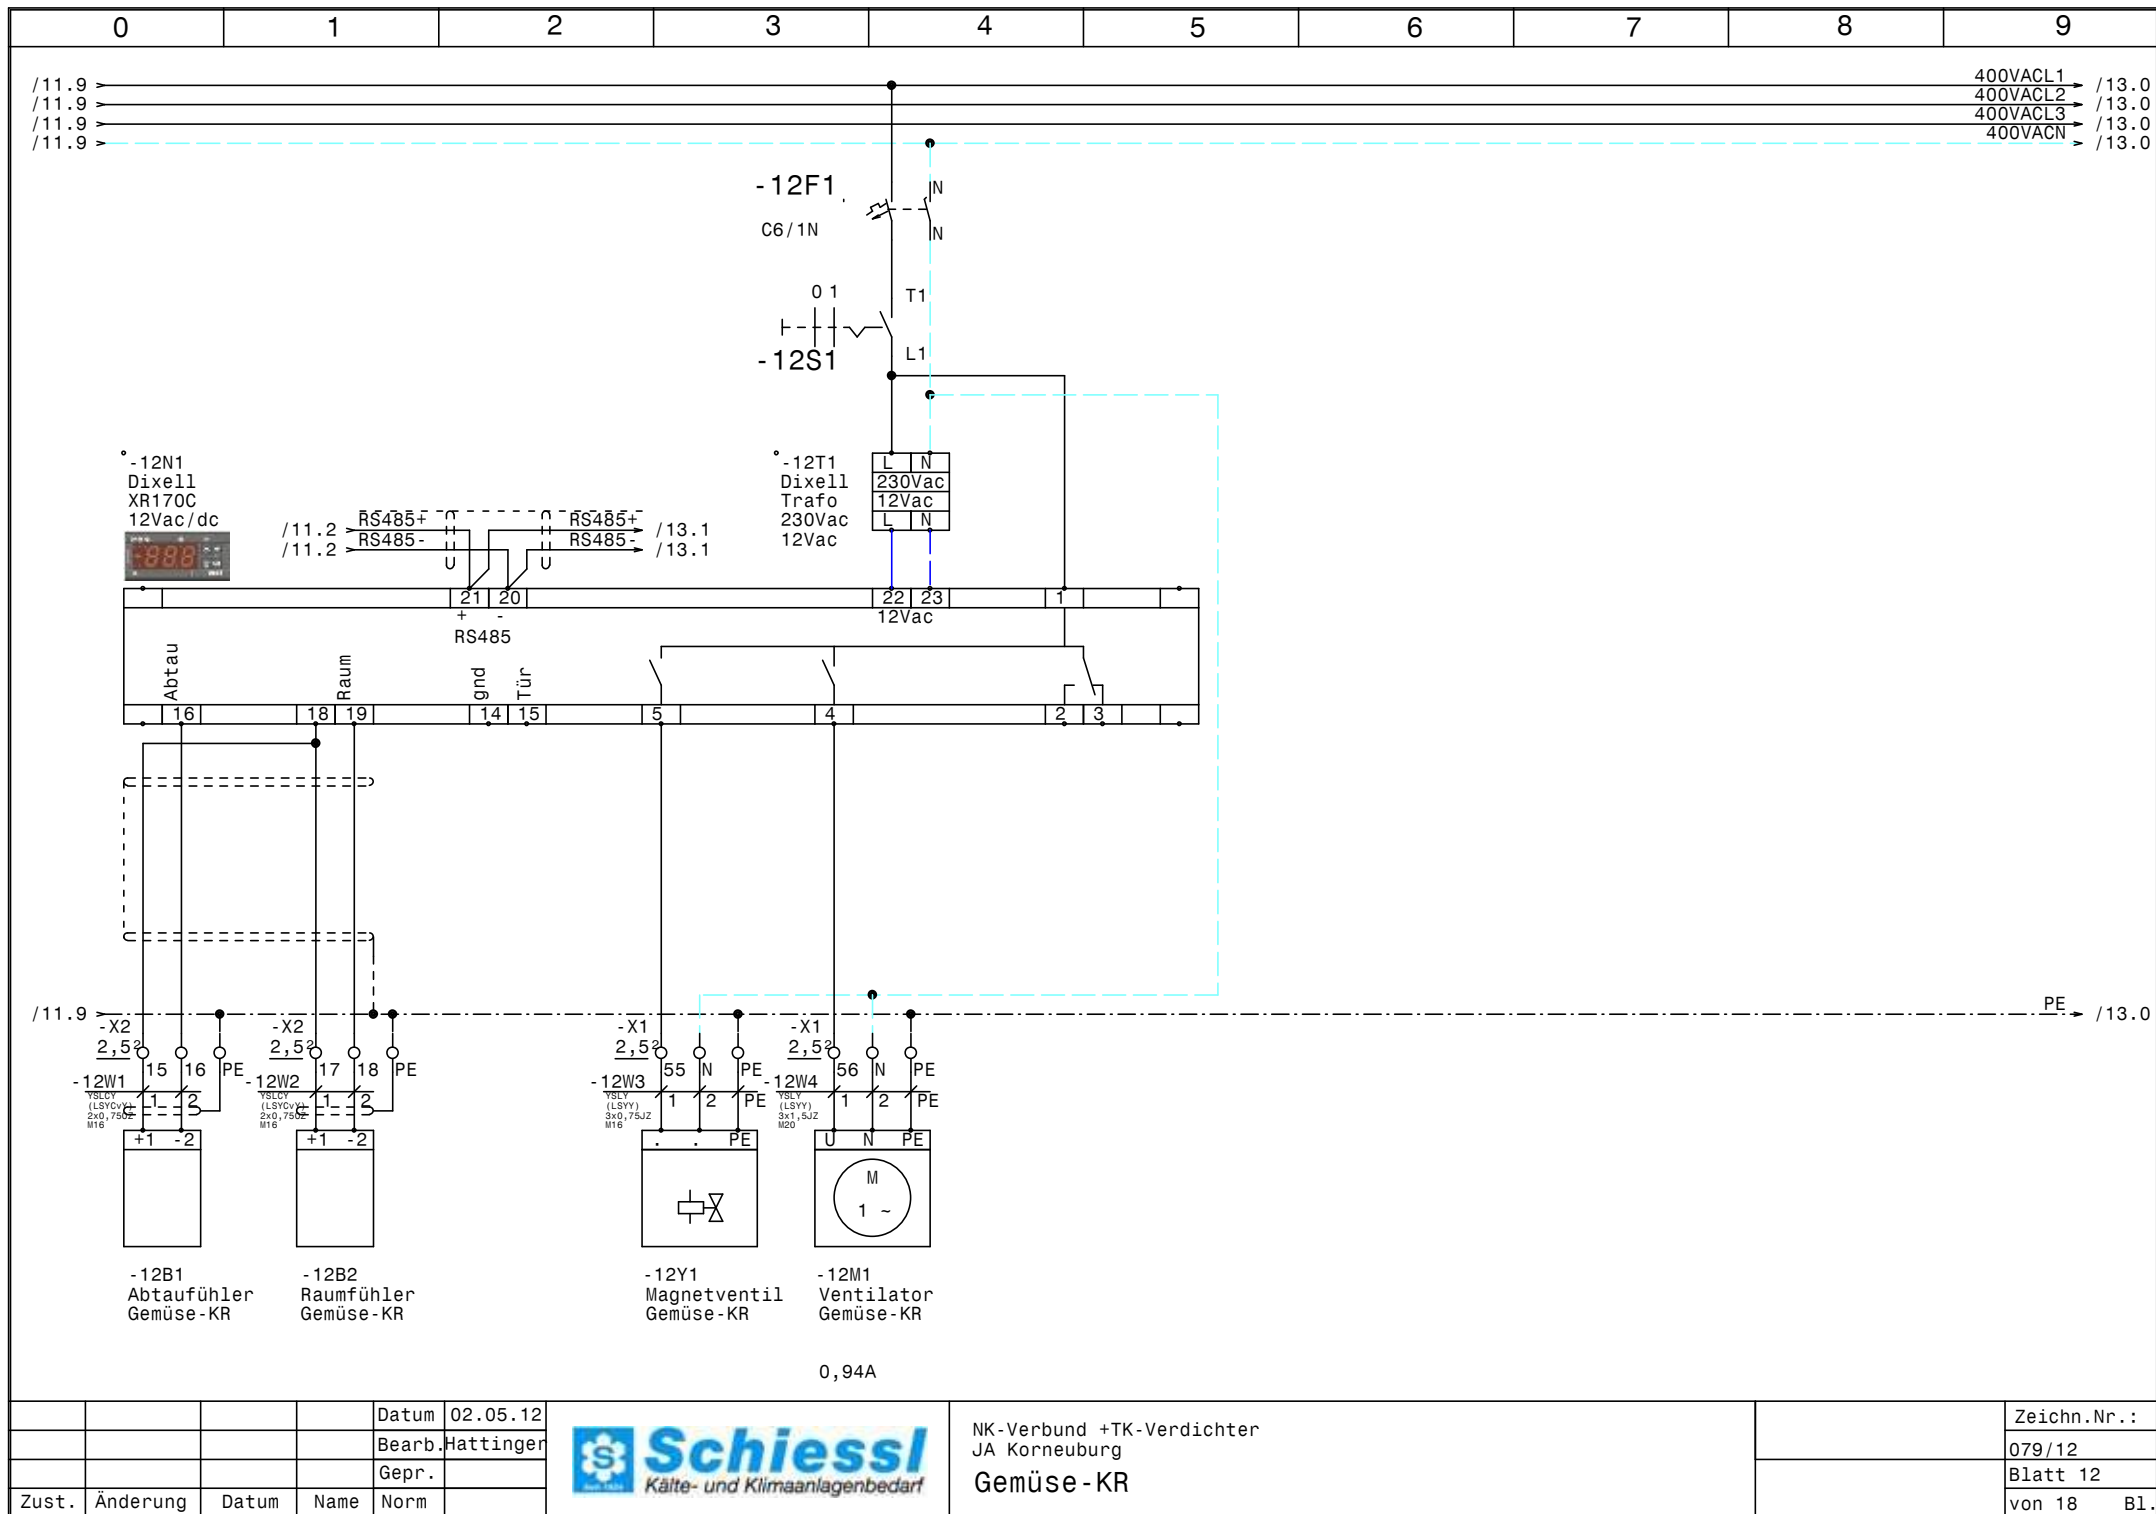


Zust.	Änderung	Datum	Name	Norm
-------	----------	-------	------	------

Datum	02.05.12
Bearb.	Hattinger
Gepr.	

Schuessl
Kälte- und Klimaanlagebedarf

NK-Verbund +TK-Verdichter
JA Korneuburg
Gemüse-KR

Zeichn.Nr.:	079/12
Blatt 12	
von 18	Bl.

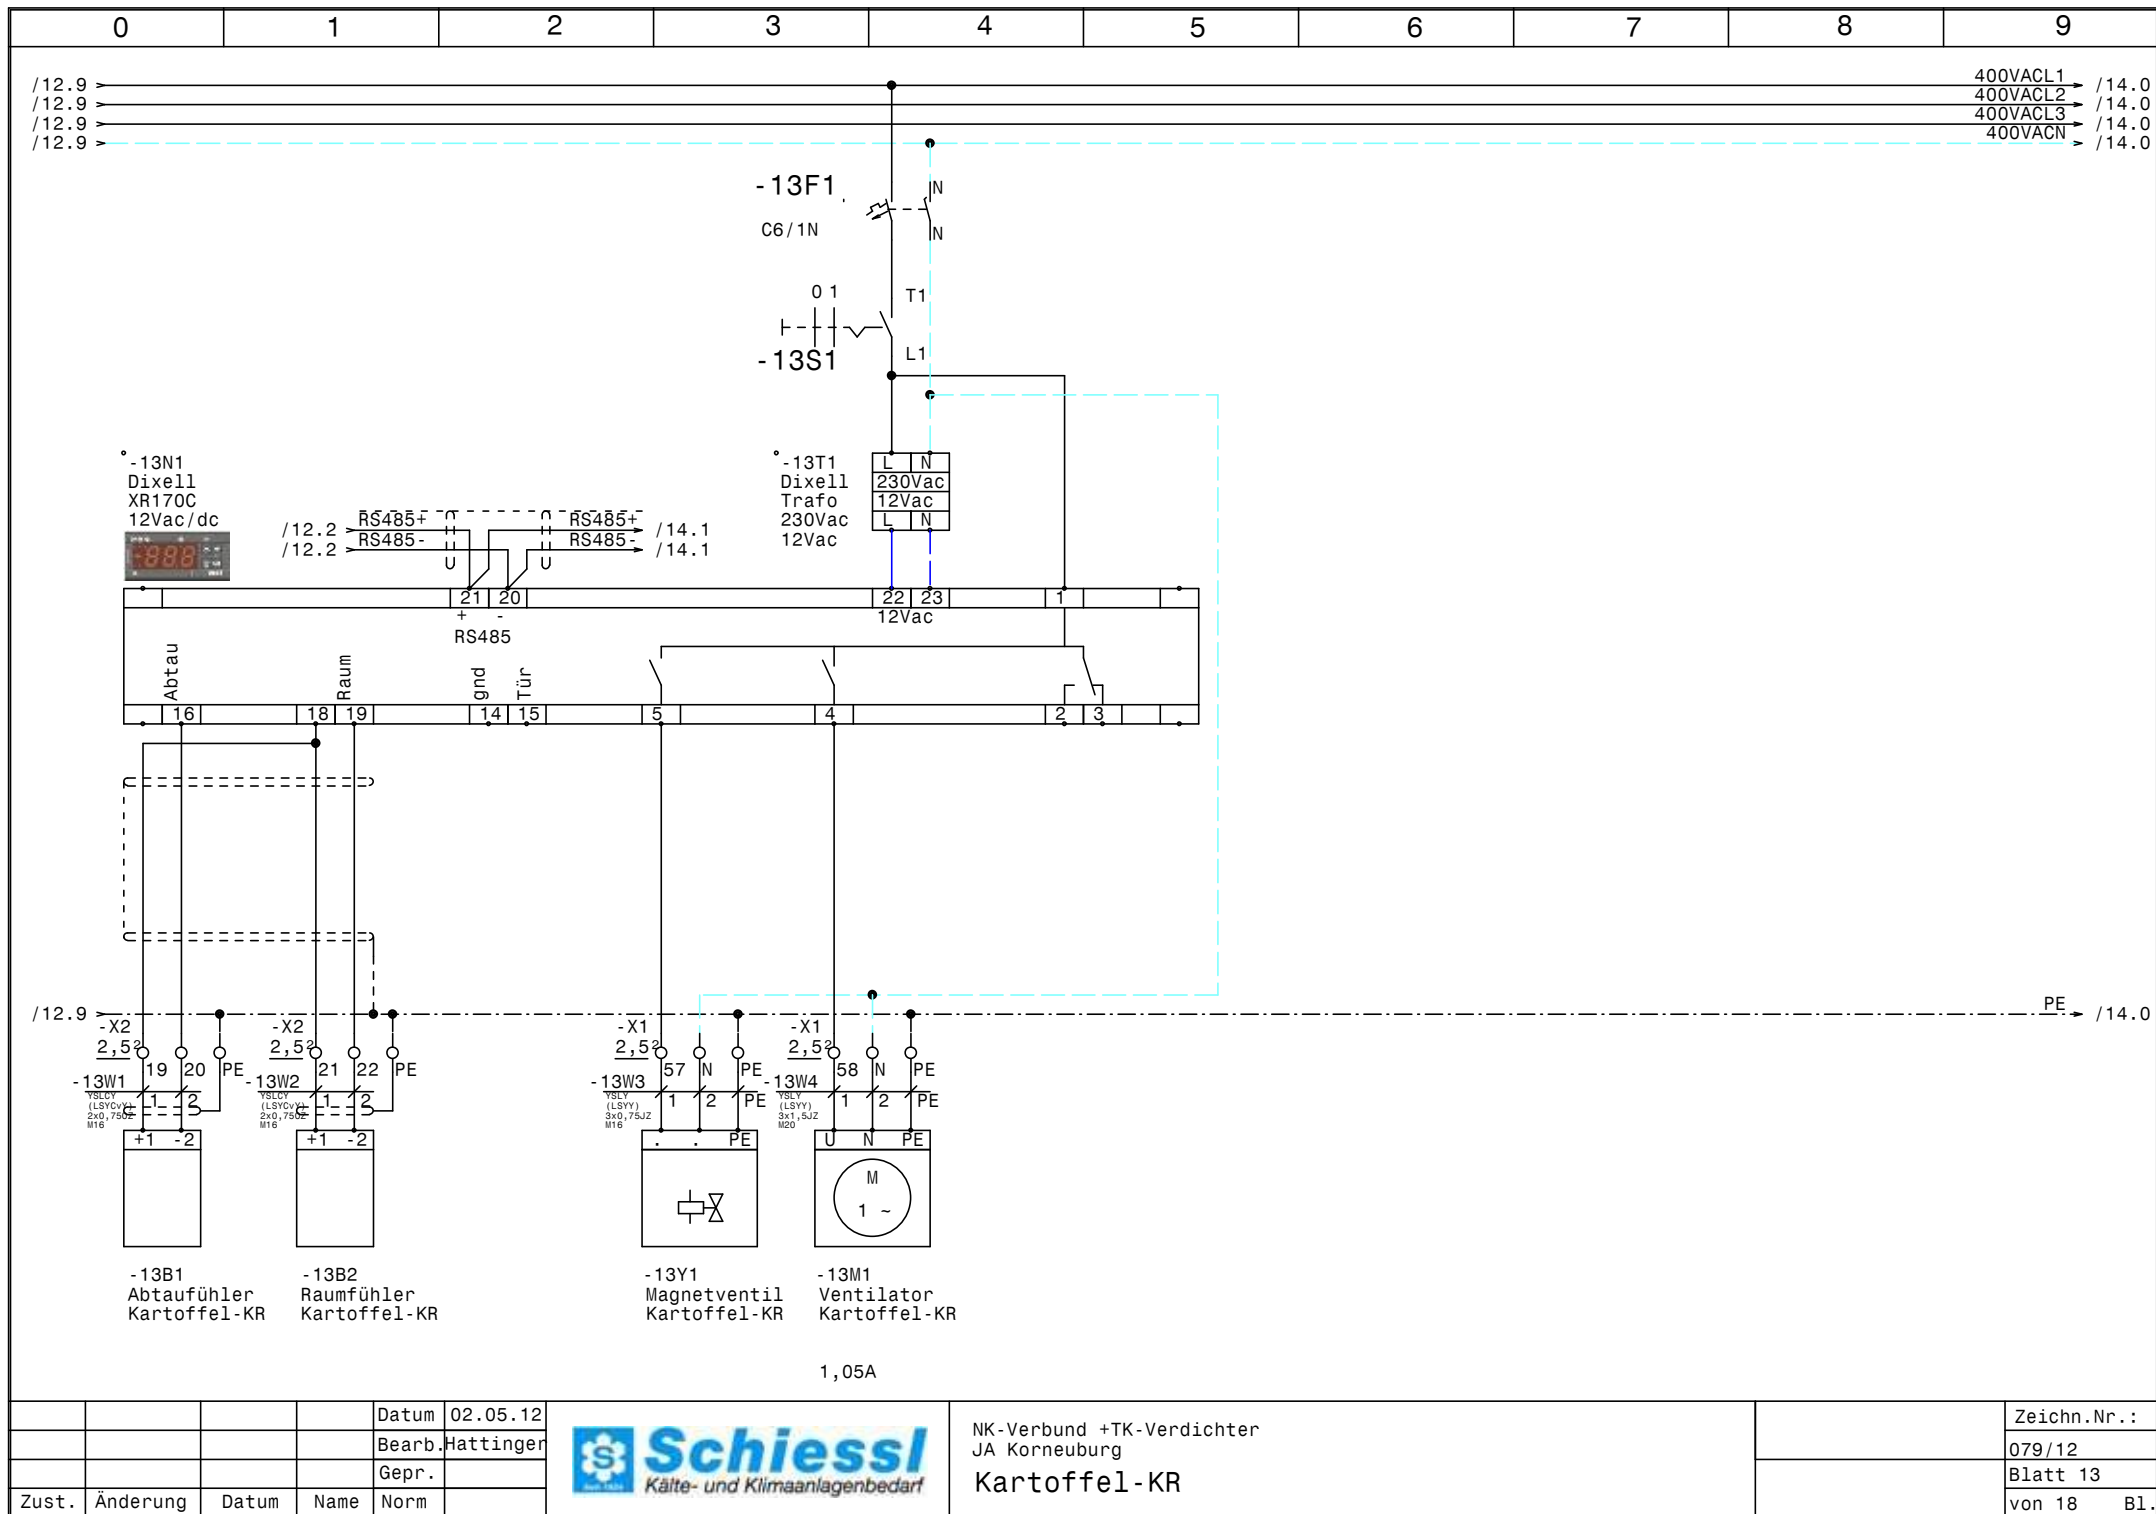



			Datum	02.05.12
			Bearb.	Hattinger
			Gepr.	
Zust.	Änderung	Datum	Name	Norm




NK-Verbund +TK-Verdichter
 JA Korneuburg
 Kartoffel-KR


Zeichn.Nr.:
079/12
Blatt 13
von 18 Bl.

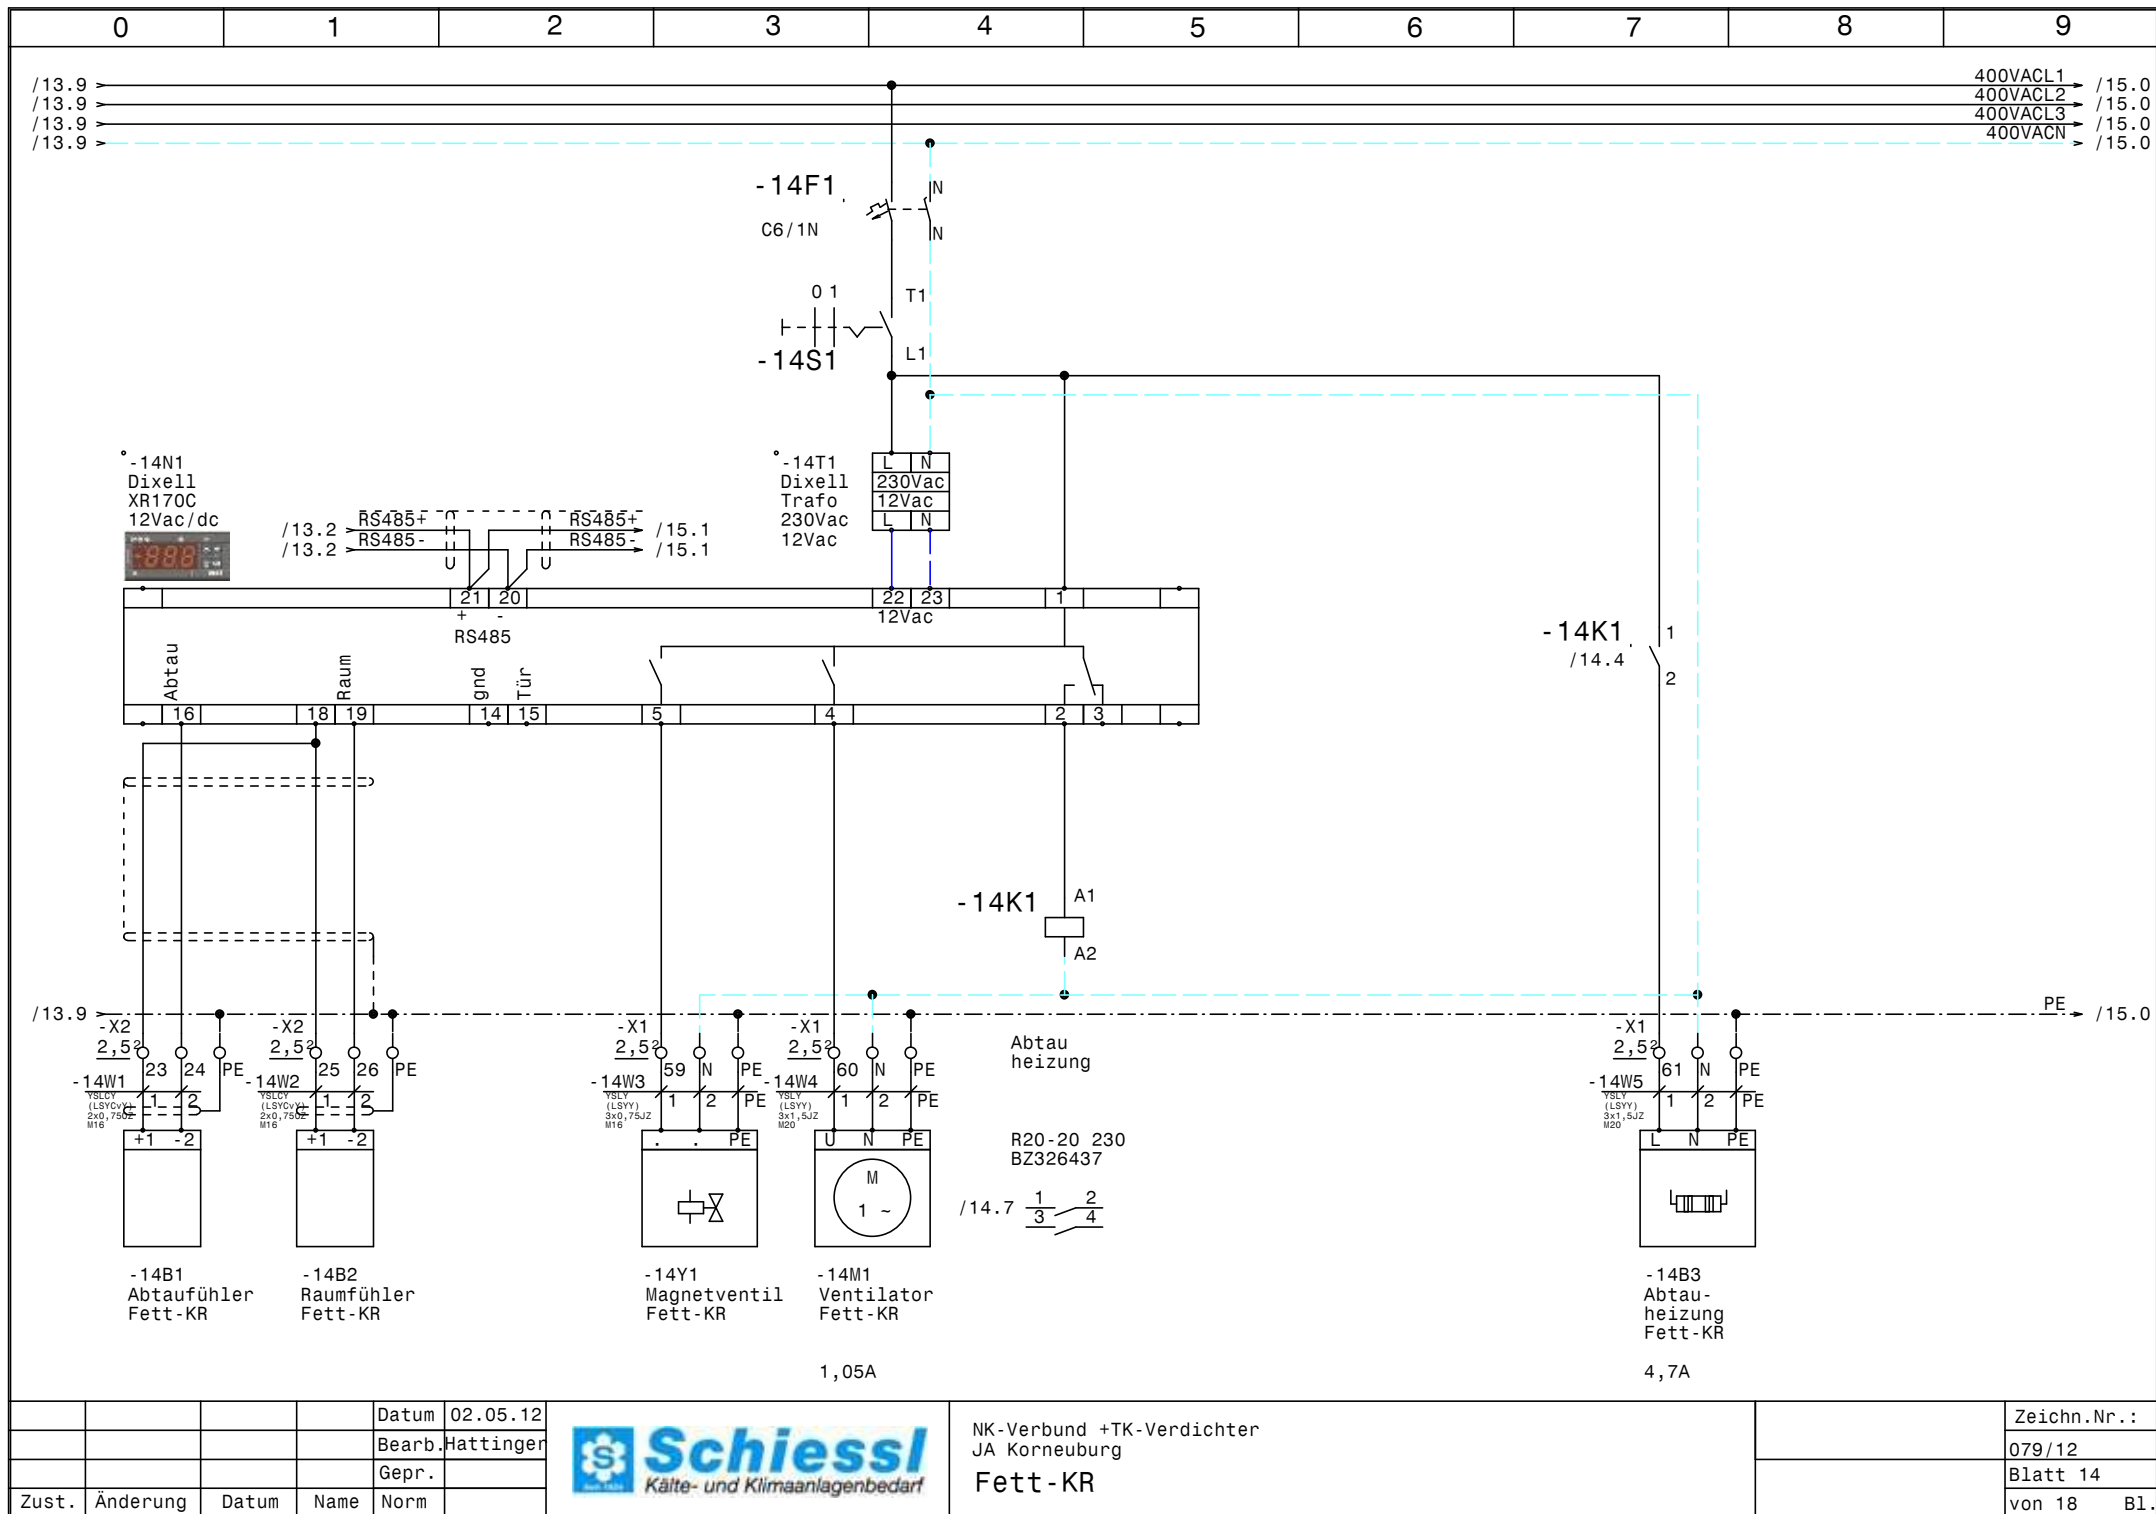


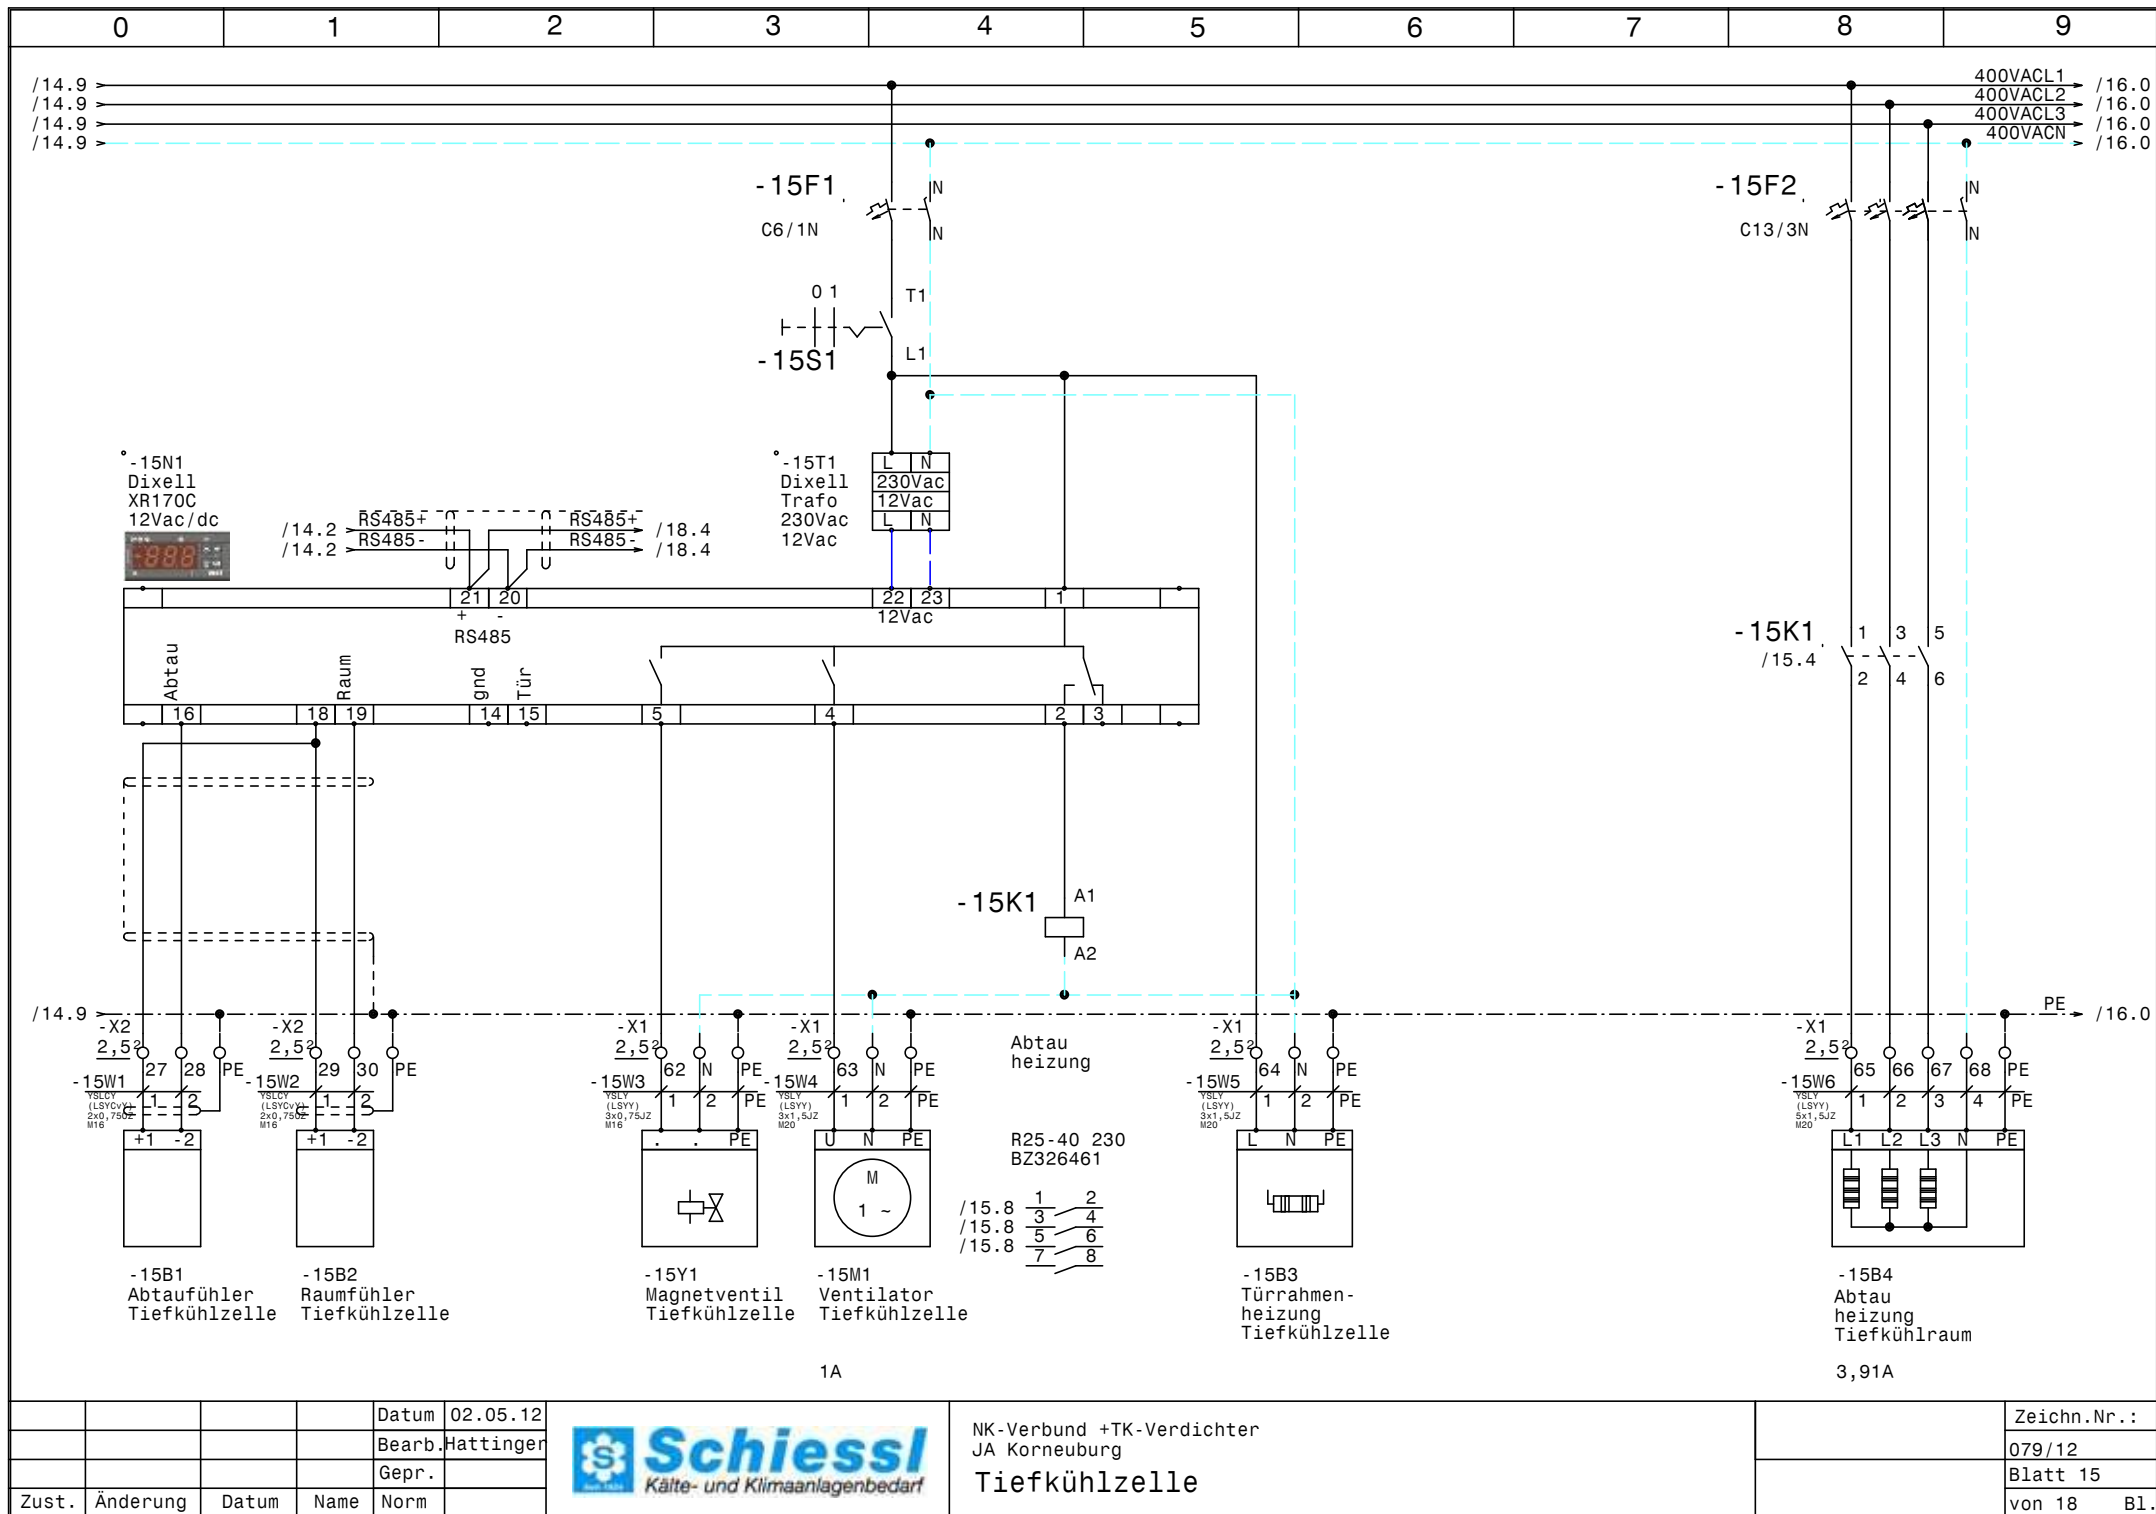

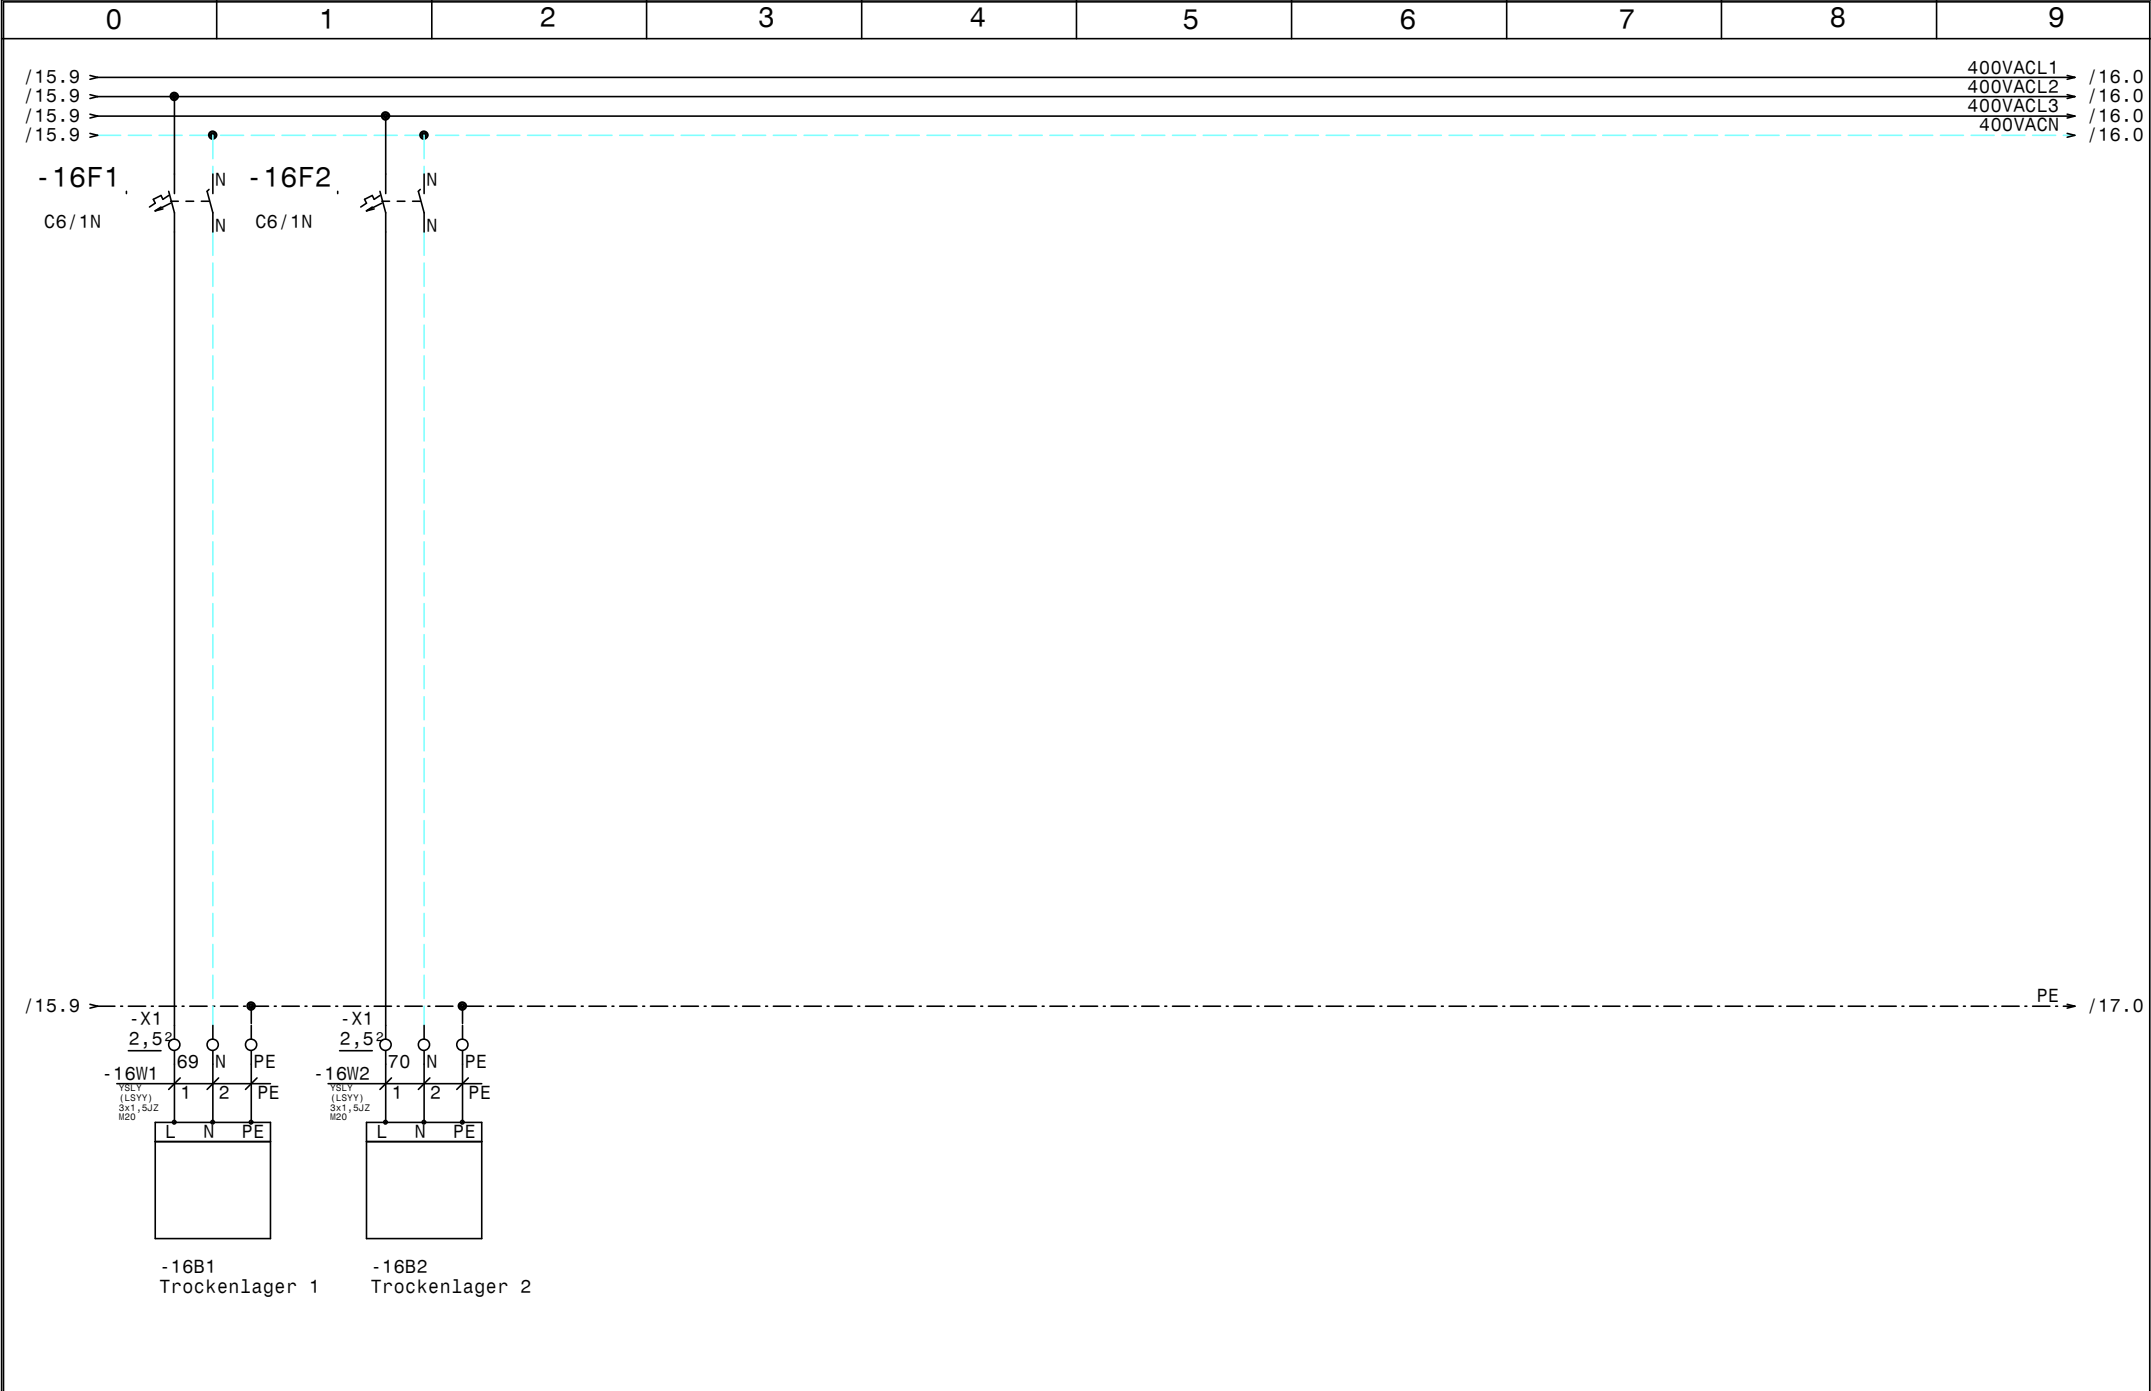

				Datum	02.05.12	 Schiessli Kälte- und Klimaanlagebedarf	NK-Verbund +TK-Verdichter JA Korneuburg Abgänge Kühlstellen		Zeichn.Nr.:
				Bearb.	Hattinger				079/12
				Gepr.					Blatt 16
Zust.	Änderung	Datum	Name	Norm					von 18 Bl.

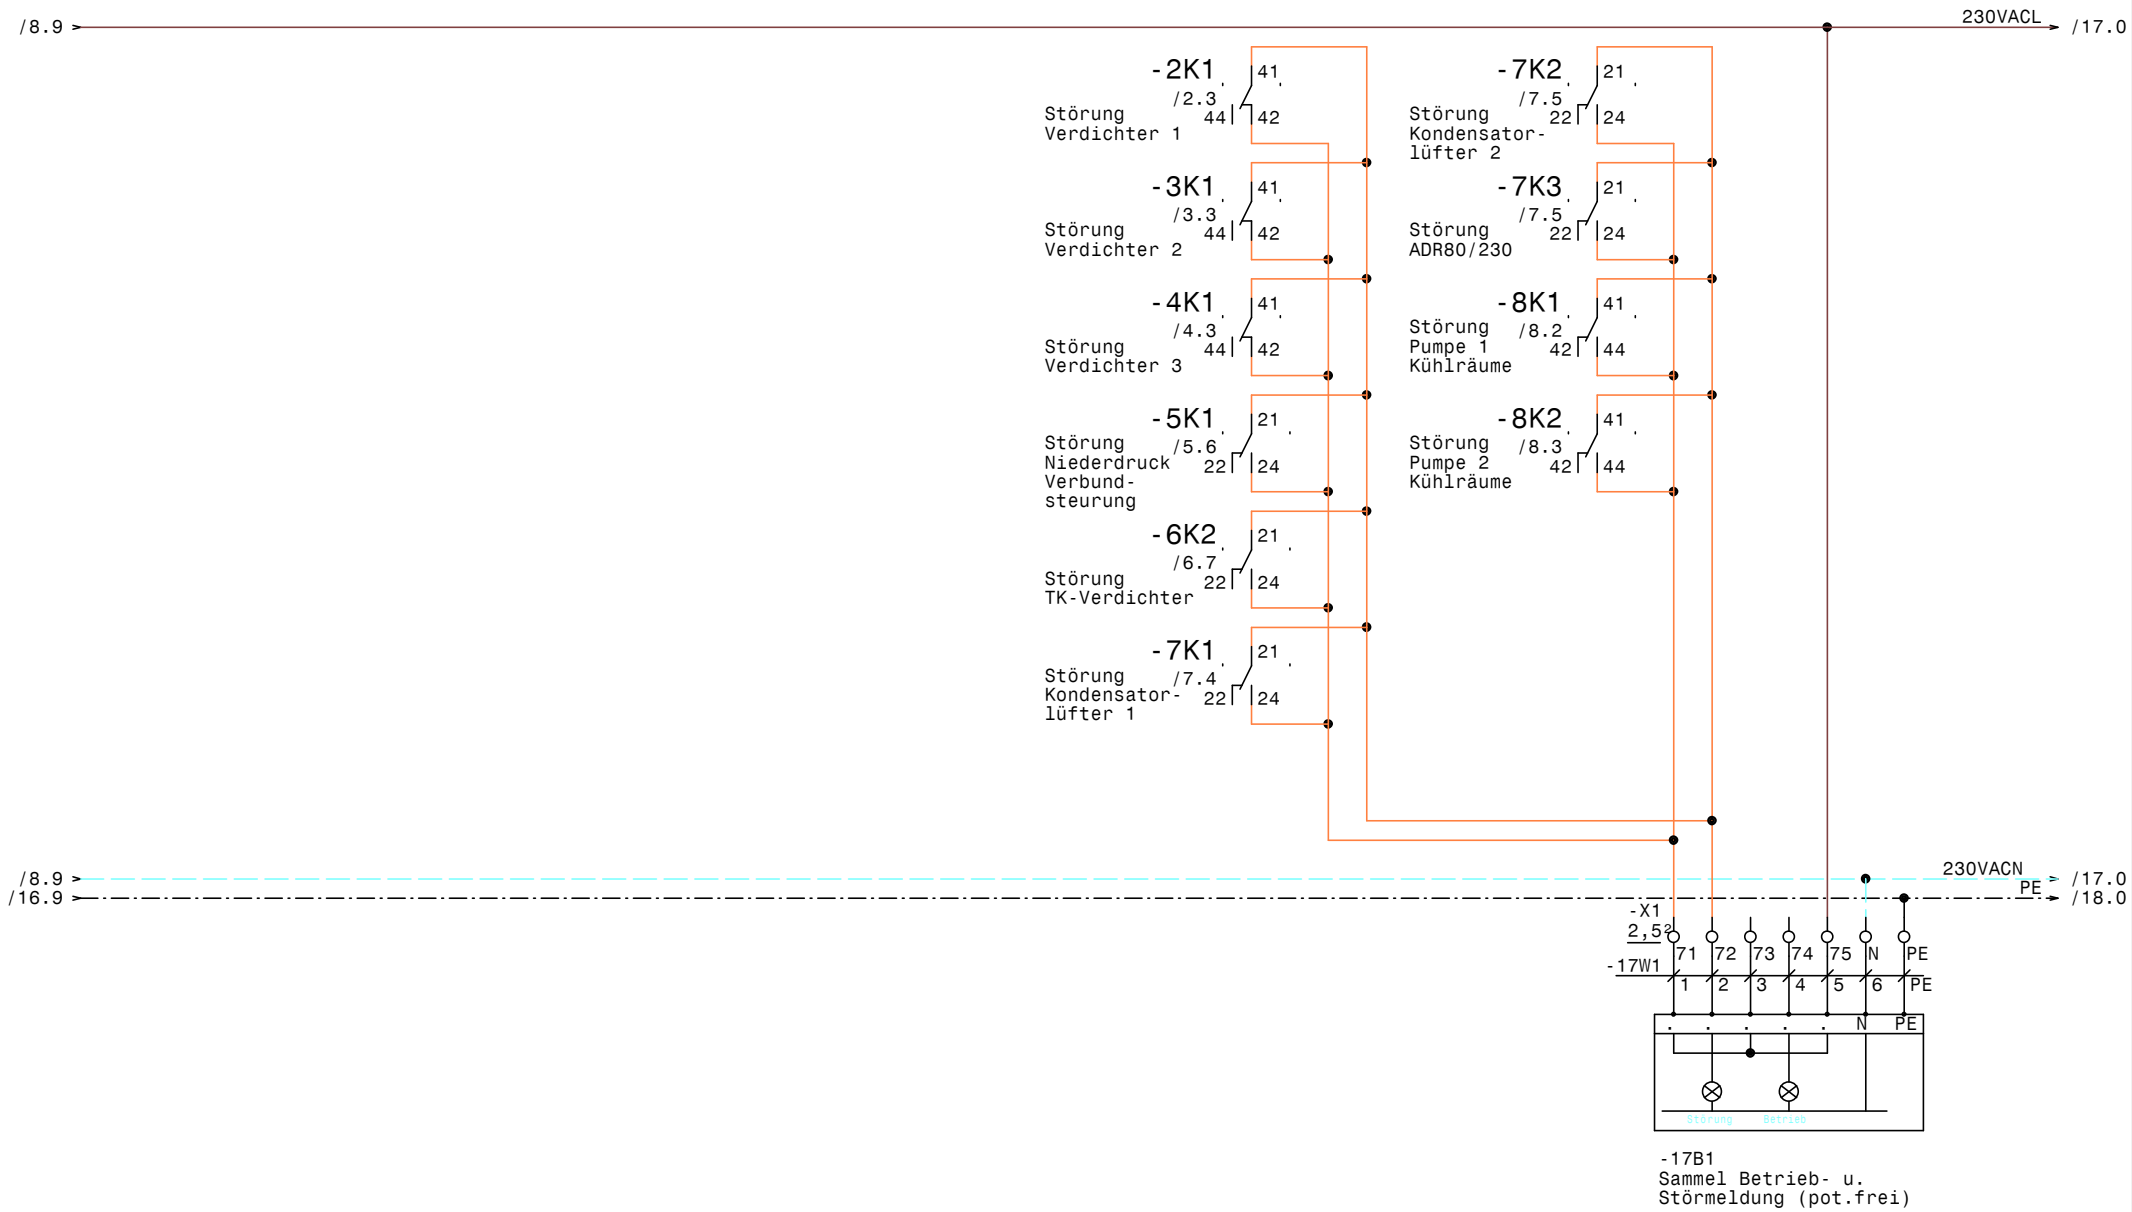

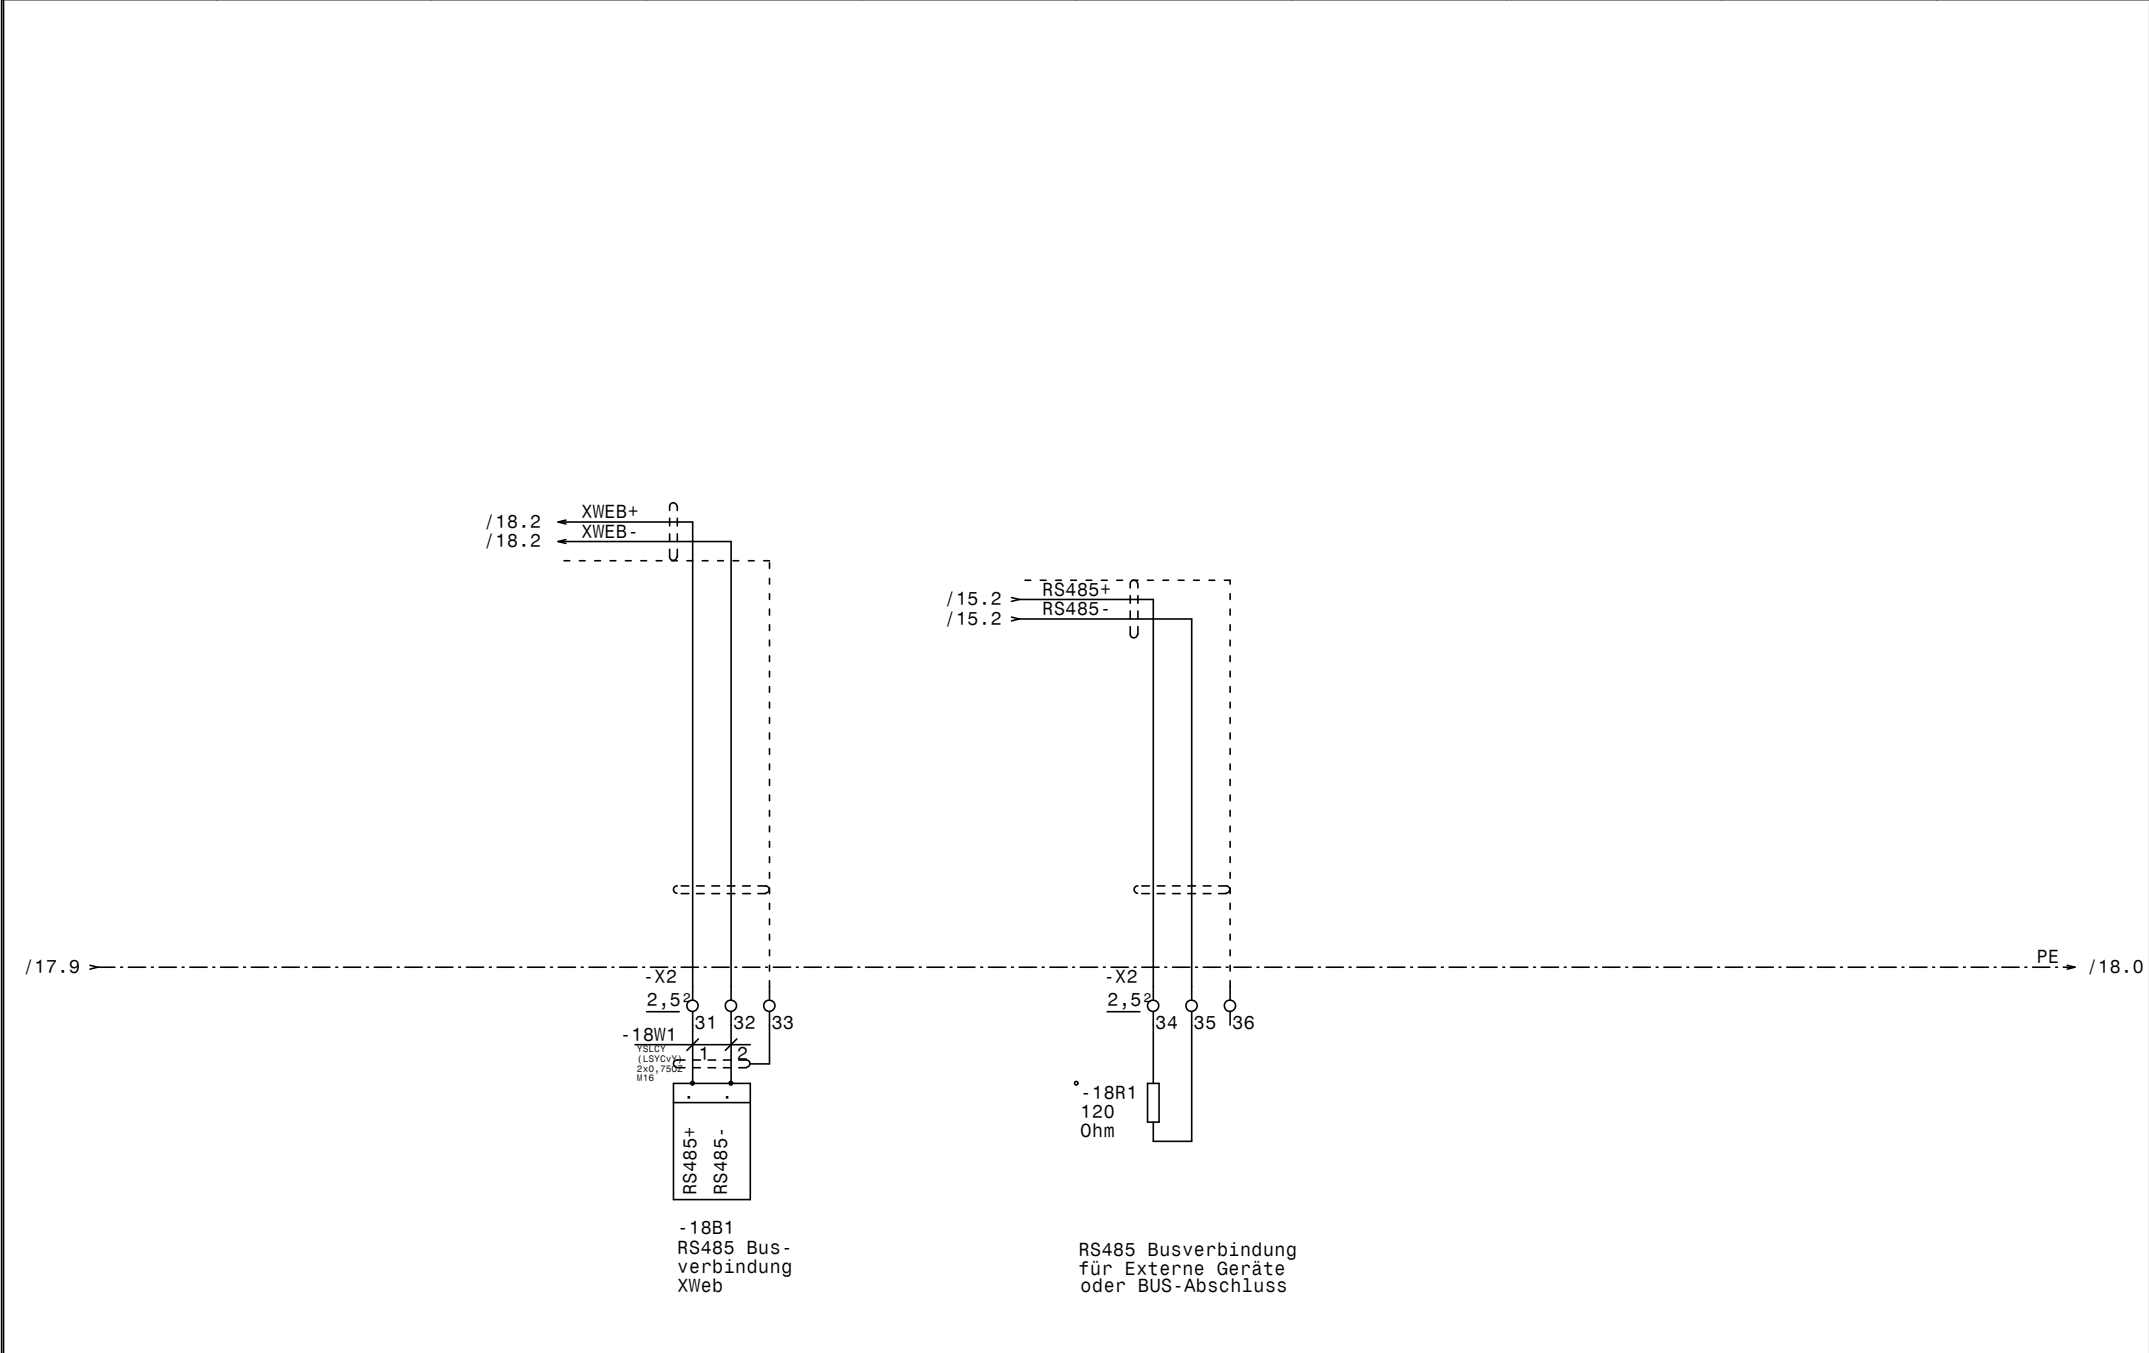

0		1		2		3		4		5		6		7		8		9	
Nr.	Feldgerät				Leitungs- bezeichnung				Leitungs- typ				Anzahl Adern	Zielbezeichnung					
1	-1We1				-1W1				YSLY (LSYY) 5x25JZ M40				5	Netzeinspeisung 3 x 400V AC N PE					
2	-1B1				-1W2				YSLY (LSYY) 3x0,75JZ M16				3	Ölsumpfheizung Verdichter 1					
3	-1B2				-1W3				YSLY (LSYY) 3x0,75JZ M16				3	Ölsumpfheizung Verdichter 2					
4	-1B3				-1W4				YSLY (LSYY) 3x0,75JZ M16				3	Ölsumpfheizung Verdichter 3					
5	-1B4				-1W5				YSLY (LSYY) 3x0,75JZ M16				3	Ölsumpfheizung TK-Verdichter					
6	-2M1				-2W1				YSLY (LSYY) 4x1,5JZ M20				4	Verdichter 1					
7	-2B1				-2W2				YSLY (LSYY) 3x0,75JZ M16				3	Hochdruckschalter Verdichter 1					
8	-3M1				-3W1				YSLY (LSYY) 4x1,5JZ M20				4	Verdichter 2					
9	-3B1				-3W2				YSLY (LSYY) 3x0,75JZ M16				3	Hochdruckschalter Verdichter 2					
10	-4M1				-4W1				YSLY (LSYY) 4x1,5JZ M20				4	Verdichter 3					
11	-4B1				-4W2				YSLY (LSYY) 3x0,75JZ M16				3	Hochdruckschalter Verdichter 2					
12	-5B2				-5W1				YSLCY (LSYCVY) 2x0,750Z M16				2	Drucktransmitter Verbundsteuerung					
13	-5B3				-5W2				YSLY (LSYY) 4x0,75JZ M16				4	Niederdruckschalter Verbundsteuerung					
14	-6M1				-6W1				YSLY (LSYY) 4x1,5JZ M20				4	TK-Verdichter					
15	-6M2				-6W2				YSLY (LSYY) 3x0,75JZ M16				3	Kopflüfter TK-Verdichter					
16	-6B1				-6W3				YSLY (LSYY) 7x0,75JZ M16				5	HD-ND-Presssostat TK-Verdichter					
17	-6B2				-6W4				YSLY (LSYY) 3x0,75JZ M16				3	Niederdruck schalter (Pumpdown) TK-Verdichter					
18	-7B1				-7W1				YSLY (LSYY) 5x1,5JZ M20				5	Abgang Kondensatorlüfter					
19	-7B2				-7W2				YSLY (LSYY) 5x1,5JZ M20				5	Meldungen Kondensatorlüfter					
20	-8M1				-8W1				YSLY (LSYY) 4x1,5JZ M20				4	Pumpe 1 Kühlräume					
21	-8M2				-8W2				YSLY (LSYY) 4x1,5JZ M20				4	Pumpe 2 Kühlräume					
22	-9B1				-9W1				YSLCY (LSYCVY) 2x0,750Z M16				2	Abtaufühler Vorkühlraum					
23	-9B2				-9W2				YSLCY (LSYCVY) 2x0,750Z M16				2	Raumfühler Vorkühlraum					
24	-9Y1				-9W3				YSLY (LSYY) 3x0,75JZ M16				3	Magnetventil Vorkühlraum					
25	-9M1				-9W4				YSLY (LSYY) 3x1,5JZ M20				3	Ventilator Vorkühlraum					
26	-9B3				-9W5				YSLY (LSYY) 3x1,5JZ M20				3	Abtauheizung Vorkühlraum					
27	-10B1				-10W1				YSLCY (LSYCVY) 2x0,750Z M16				2	Abtaufühler Geflügel-KR					
28	-10B2				-10W2				YSLCY (LSYCVY) 2x0,750Z M16				2	Raumfühler Geflügel-KR					
29	-10Y1				-10W3				YSLY (LSYY) 3x0,75JZ M16				3	Magnetventil Geflügel-KR					
30	-10M1				-10W4				YSLY (LSYY) 3x1,5JZ M20				3	Ventilator Geflügel-KR					
31	-10B3				-10W5				YSLY (LSYY) 3x1,5JZ M20				3	Abtauheizung Geflügel-KR					
32	-11B1				-11W1				YSLCY (LSYCVY) 2x0,750Z M16				2	Abtaufühler Fleisch-KR					
33	-11B2				-11W2				YSLCY (LSYCVY) 2x0,750Z M16				2	Raumfühler Fleisch-KR					
34	-11Y1				-11W3				YSLY (LSYY) 3x0,75JZ M16				3	Magnetventil Fleisch-KR					
35	-11M1				-11W4				YSLY (LSYY) 3x1,5JZ M20				3	Ventilator Fleisch-KR					
36	-11B3				-11W5				YSLY (LSYY) 3x1,5JZ M20				3	Abtauheizung Fleisch-KR					
37	-12B1				-12W1				YSLCY (LSYCVY) 2x0,750Z M16				2	Abtaufühler Gemüse-KR					
38	-12B2				-12W2				YSLCY (LSYCVY) 2x0,750Z M16				2	Raumfühler Gemüse-KR					
39	-12Y1				-12W3				YSLY (LSYY) 3x0,75JZ M16				3	Magnetventil Gemüse-KR					
40	-12M1				-12W4				YSLY (LSYY) 3x1,5JZ M20				3	Ventilator Gemüse-KR					

Datum

02.05.12

Bearb.

Hattinger

Gepr.

Zust.

Änderung

Datum

Name

Norm



NK-Verbund +TK-Verdichter

JA Korneuburg

Kabelliste

Zeichn.Nr.:

079/12

Blatt 1

von 2

B1.

0		1		2		3		4		5		6		7		8		9		
Nr.	Feldgerät				Leitungs- bezeichnung				Leitungs- typ				Anzahl Adern		Zielbezeichnung					
41	-13B1				-13W1				YSLCY (LSYCVY) 2x0,750Z M16				2		Abtaufühler Kartoffel-KR					
42	-13B2				-13W2				YSLCY (LSYCVY) 2x0,750Z M16				2		Raumfühler Kartoffel-KR					
43	-13Y1				-13W3				YSLY (LSYY) 3x0,75JZ M16				3		Magnetventil Kartoffel-KR					
44	-13M1				-13W4				YSLY (LSYY) 3x1,5JZ M20				3		Ventilator Kartoffel-KR					
45	-14B1				-14W1				YSLCY (LSYCVY) 2x0,750Z M16				2		Abtaufühler Fett-KR					
46	-14B2				-14W2				YSLCY (LSYCVY) 2x0,750Z M16				2		Raumfühler Fett-KR					
47	-14Y1				-14W3				YSLY (LSYY) 3x0,75JZ M16				3		Magnetventil Fett-KR					
48	-14M1				-14W4				YSLY (LSYY) 3x1,5JZ M20				3		Ventilator Fett-KR					
49	-14B3				-14W5				YSLY (LSYY) 3x1,5JZ M20				3		Abtauheizung Fett-KR					
50	-15B1				-15W1				YSLCY (LSYCVY) 2x0,750Z M16				2		Abtaufühler Tiefkühlzelle					
51	-15B2				-15W2				YSLCY (LSYCVY) 2x0,750Z M16				2		Raumfühler Tiefkühlzelle					
52	-15Y1				-15W3				YSLY (LSYY) 3x0,75JZ M16				3		Magnetventil Tiefkühlzelle					
53	-15M1				-15W4				YSLY (LSYY) 3x1,5JZ M20				3		Ventilator Tiefkühlzelle					
54	-15B3				-15W5				YSLY (LSYY) 3x1,5JZ M20				3		Türrahmenheizung Tiefkühlzelle					
55	-15B4				-15W6				YSLY (LSYY) 5x1,5JZ M20				5		Abtau heizung Tiefkühlraum					
56	-16B1				-16W1				YSLY (LSYY) 3x1,5JZ M20				3		Trockenlager 1					
57	-16B2				-16W2				YSLY (LSYY) 3x1,5JZ M20				3		Trockenlager 2					
58	-17B1				-17W1				7x1,5JZ PG 13,5				7		Sammel Betrieb- u. Störmeldung (pot.frei)					
59	-18B1				-18W1				YSLCY (LSYCVY) 2x0,750Z M16				2		RS485 Busverbindung XWeb					

0		1		2		3		4		5		6		7		8		9		
Stück Zahl	Artikel Bezeichnung					Artikel Beschreibung					Artikel Bezüge									
1	Neozed 3x50A					Neozed 3x50A					-1F1									
11	C6/1N					Sicherungsautomaten					-1F2, -10F1, -13F1, -14F1, -12F1, -1F3									
											-9F1, -15F1, -11F1, -16F1, -16F2									
6	NHI-E-11-PKZO					Normalhilfsschalter														
3	PKZMO-10					Motorschuttschalter					-4F1, -2F1, -3F1									
1	PKZMO-16					Motorschuttschalter					-6F1									
1	C6/13N					Sicherungsautomaten					-7F1									
2	PKZMO-2,5					Motorschuttschalter					-8F2, -8F1									
1	C13/3N					Sicherungsautomaten					-15F2									
10	Signalleuchte rot					Signalglimmlampe rot					-2H2, -3H2, -4H2, -5H1, -6H2, -7H1									
											-7H2, -7H3, -8H4, -8H2									
6	Signalleuchte grün					Signalglimmlampe grün					-3H1, -2H1, -6H1, -4H1, -8H1, -8H3									
10	Sockel 4polig					Sockel für Minitur Relais 4polig														
3	DILM32-XHI11					Hilfsschalterbaustein														
1	DILM15-10(230V50HZ)					Schütz					-6K1									
1	DILM32-XHI22					Hilfsschalterbaustein														
10	Relais4polig230VAC					Miniatur - Relais 4polig					-8K2, -3K1, -8K1, -7K3, -7K1, -4K1									
											-6K2, -2K1, -5K1, -7K2									
5	DILM9-10(230V50HZ)					Schütz					-8K4, -8K3, -4K2, -3K2, -2K2									
4	R20-20_230					Kleinschütz für Wärmespeicher					-10K1, -9K1, -11K1, -14K1									
1	R25-40_230					Kleinschütz für Wärmespeicher					-15K1									
1	WS 101030 B=1000 H=1000 T=3					Wandschrank IP 55					-0N1									
1						Dixell XC440C 12Vac/dc					-5N1									
6	DILM12-XSPR240					RC-Löschglied					-8N1, -4N1, -2N1, -8N2, -3N1, -6N1									
7						Dixell XR170C 12Vac/dc					-14N1, -12N1, -10N1, -9N1, -15N1, -13N1									
											-11N1									
1	TEXPRO371					Schaltuhr					-8P1									
1	PN1-100					Hauptschalter					-1Q1									
1	120 Ohm					Widerstand					-18R1									
3	M10HEU1					Umschalter 1pol. 1-0-2					-2S1, -4S1, -3S1									
1	M10HEST42					Stu.schalter 2pol. 1-2-3-4					-8S1									
9	M10HEA1					Ausschalter 1pol. 0-1					-11S1, -12S1, -6S1, -15S1, -10S1, -13S1									
											-14S1, -5S1, -9S1									
				Datum	02.05.12	 Schiessl Kälte- und Klimaanlagebedarf					NK-Verbund +TK-Verdichter JA Korneuburg Materialliste								Zeichn.Nr.: 079/12 Blatt 1 von 2 Bl.	
			Bearb.	Hattinger F.																
			Gepr.																	
Zust.	Änderung	Datum	Name	Norm																

0		1		2		3		4		5		6		7		8		9	
Stück Zahl		Artikel Bezeichnung				Artikel Beschreibung						Artikel Bezüge							
8						Dixell Trafo 230Vac 12Vac						-15T1, -14T1, -5T1, -9T1, -13T1, -11T1							
												-12T1, -10T1							
1		M40				Kabelverschraubung						-1W1							
23		M20				Kabelverschraubung						-6W1, -15W4, -15W5, -16W1, -14W4, -16W2							
												-4W1, -3W1, -2W1, -15W6, -9W4, -9W5							
												-11W5, -10W5, -13W4, -10W4, -12W4, -8W2							
												-14W5, -7W1, -7W2, -8W1, -11W4							
34		M16				Kabelverschraubung						-15W3, -1W5, -15W2, -1W4, -14W1, -6W3							
												-1W2, -5W2, -14W3, -14W2, -13W3, -12W1							
												-11W3, -11W2, -11W1, -2W2, -15W1, -10W3							
												-10W2, -10W1, -3W2, -5W1, -9W3, -9W1							
												-12W2, -12W3, -18W1, -13W1, -13W2, -4W2							
												-1W3, -9W2, -6W2, -6W4							
1		PG 13,5				Kabelverschraubung						-17W1							
28		Klemme 2,5 blau				Klemme N						-X1, -X1							
1		EK 35 ge/gr				Erdungsklemme						-X1							
1		Klemme 35 blau				Klemme N						-X1							
3		Klemme 35 grau				Klemme L						-X1							
57		EK 2,5 ge/gr				Erdungsklemme						-X1, -X1, -X2							
111		Klemme 2,5 grau				Klemme L						-X2, -X1, -X1							
1		+NZM1-XTVDVR				Türkuplungsdrehgriff für PN1						-1Z1							
1		+NZM1/2-XV4				Verlängerungsachse 400mm für PN1						-1Z2							
2		+NZM1-XIPK				Fingerschutz für NZMN1						-1Z4, -1Z3							