


Anlage:		TK und NK		!! ACHTUNG !! Bei Änderungen im Schaltschrank und auch an den externen Geräten die nicht von der Erzeugerfirma durchgeführt werden entfällt Garantie und Haftung. Dadurch entstehende Kosten werden nicht anerkannt. Sollte dies jedoch aus technischer Sicht notwendig sein ist die Erzeugerfirma zu verständigen. Schutzmaßnahmen des Örtlichen EVU's beachten! Motorschutzgeräte nach den tatsächlichen Aufnahmestrom der Motoren einstellen! Vor der Inbetriebnahme der Anlage sind sämtliche Schraub-, Klemm- und Steckverbindungen auf festen Sitz zu prüfen und gegebenenfalls nachzuziehen!	
Firma:		Jansa-Kaserne			
SCHALTSCHRANKAUSFÜHRUNG		VERDRAHTUNGSFARBEN			
SCHALTSCHRANKGRÖSSE:	800x800x300	(BxHxT)	HAUPTSTROMKREIS 400/230V:	schwarz	
SOCKEL:	-	(H)	NEUTRALLEITER:	hellblau	
LACKIERUNG:	RAL 7035		SCHUTZLEITER:	gelb/grün	
SCHUTZART:	IP54		STEUERSPANNUNG 230VAC:		
SCHUTZMASSNAHME:	lt. EVU		ohne Trafo:	L/N	braun/hellblau
BLINDSCHALTBILD:	nein	(BxH)	mit Trafo:	L/N	rot/rot-weiß
KABELEINFÜHRUNG:	unten		STEUERSPANNUNG 0-24VAC:	L/N	blau/blau-weiß
TÜRANSCHLAG:	links		STEUERSPANNUNG 0-24VDC:	+/-	blau/blau-weiß
			GND, DDC:		blau-weiß
			MESSLEITUNGEN, FÜHLER:		grün
			POTENTIALFREIE LEITUNGEN:		orange
			FREMDSPANNUNG:		orange


Blattverzeichnis		
000 Deckblatt	003 Auftau Kühlraum	006 XWeb300D
001 Netzanschluß	004 Lebensmittelkühlraum	
002 Aggregat 1-3	005 Tiefkühlzelle	



				Datum	27.08.12				Zeichn.Nr.:
				Bearb.	Hattinger				084/12/1
				Gepr.					Blatt 2
Zust.	Änderung	Datum	Name	Norm					von 6 Bl.

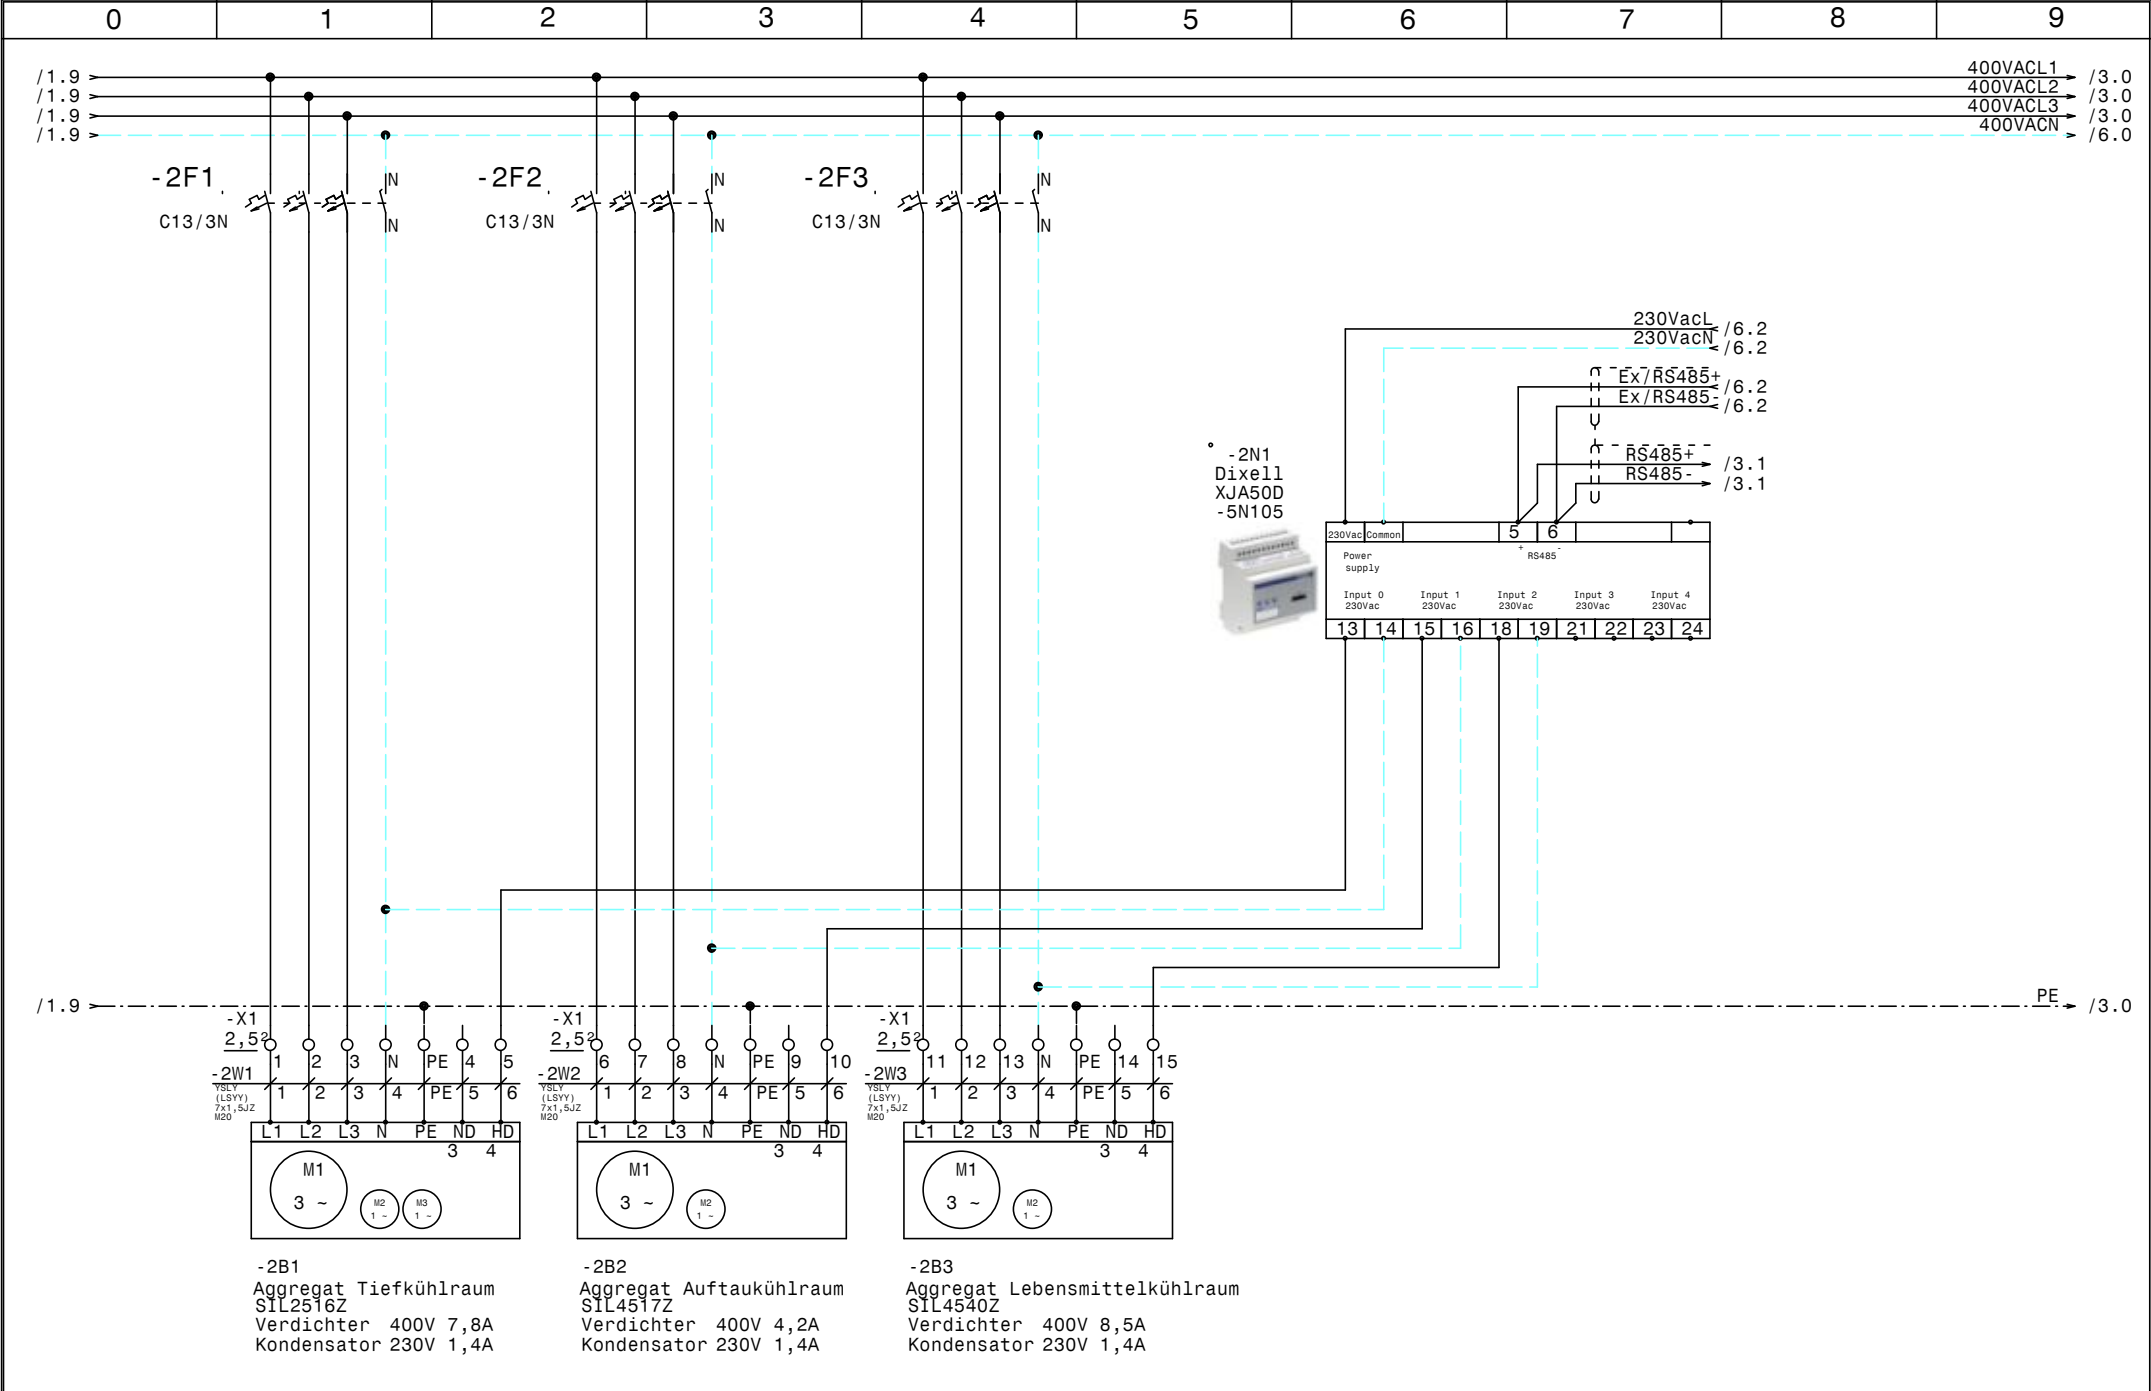

TK und NK
Jansa-Kaserne
Aggregat 1-3

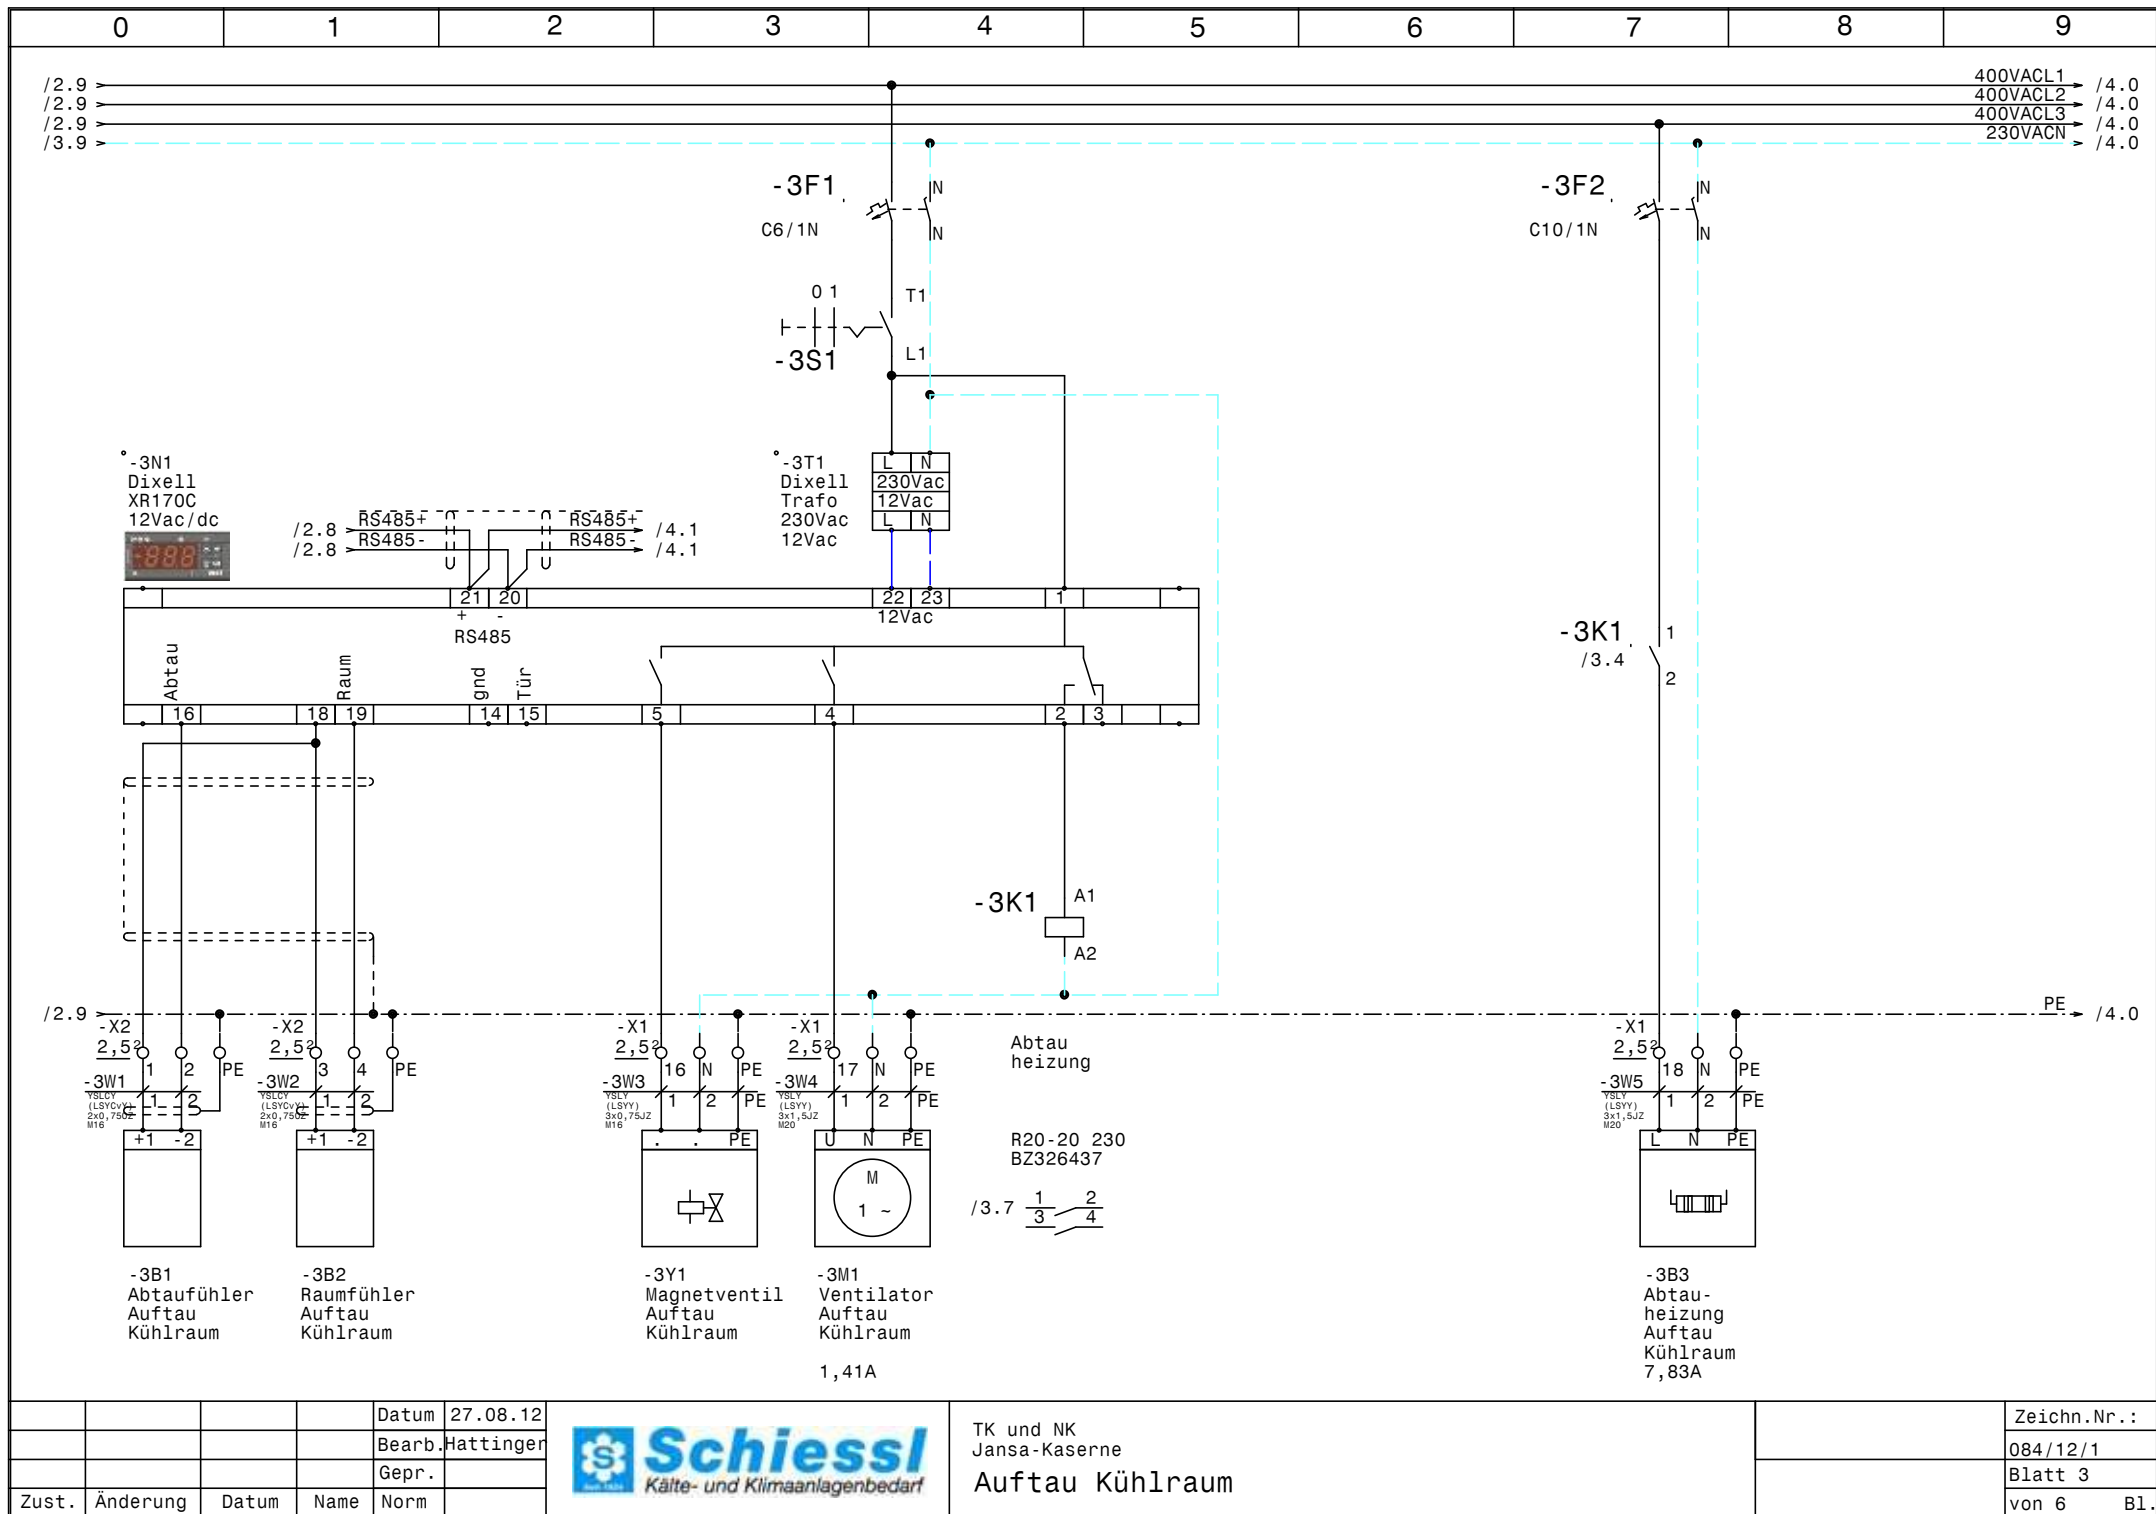



			Datum	27.08.12
			Bearb.	Hattinger
			Gepr.	
Zust.	Änderung	Datum	Name	Norm




TK und NK
Jansa-Kaserne
Auftau Kühlraum

Zeichn.Nr.:	084/12/1
Blatt	3
von 6	B1.

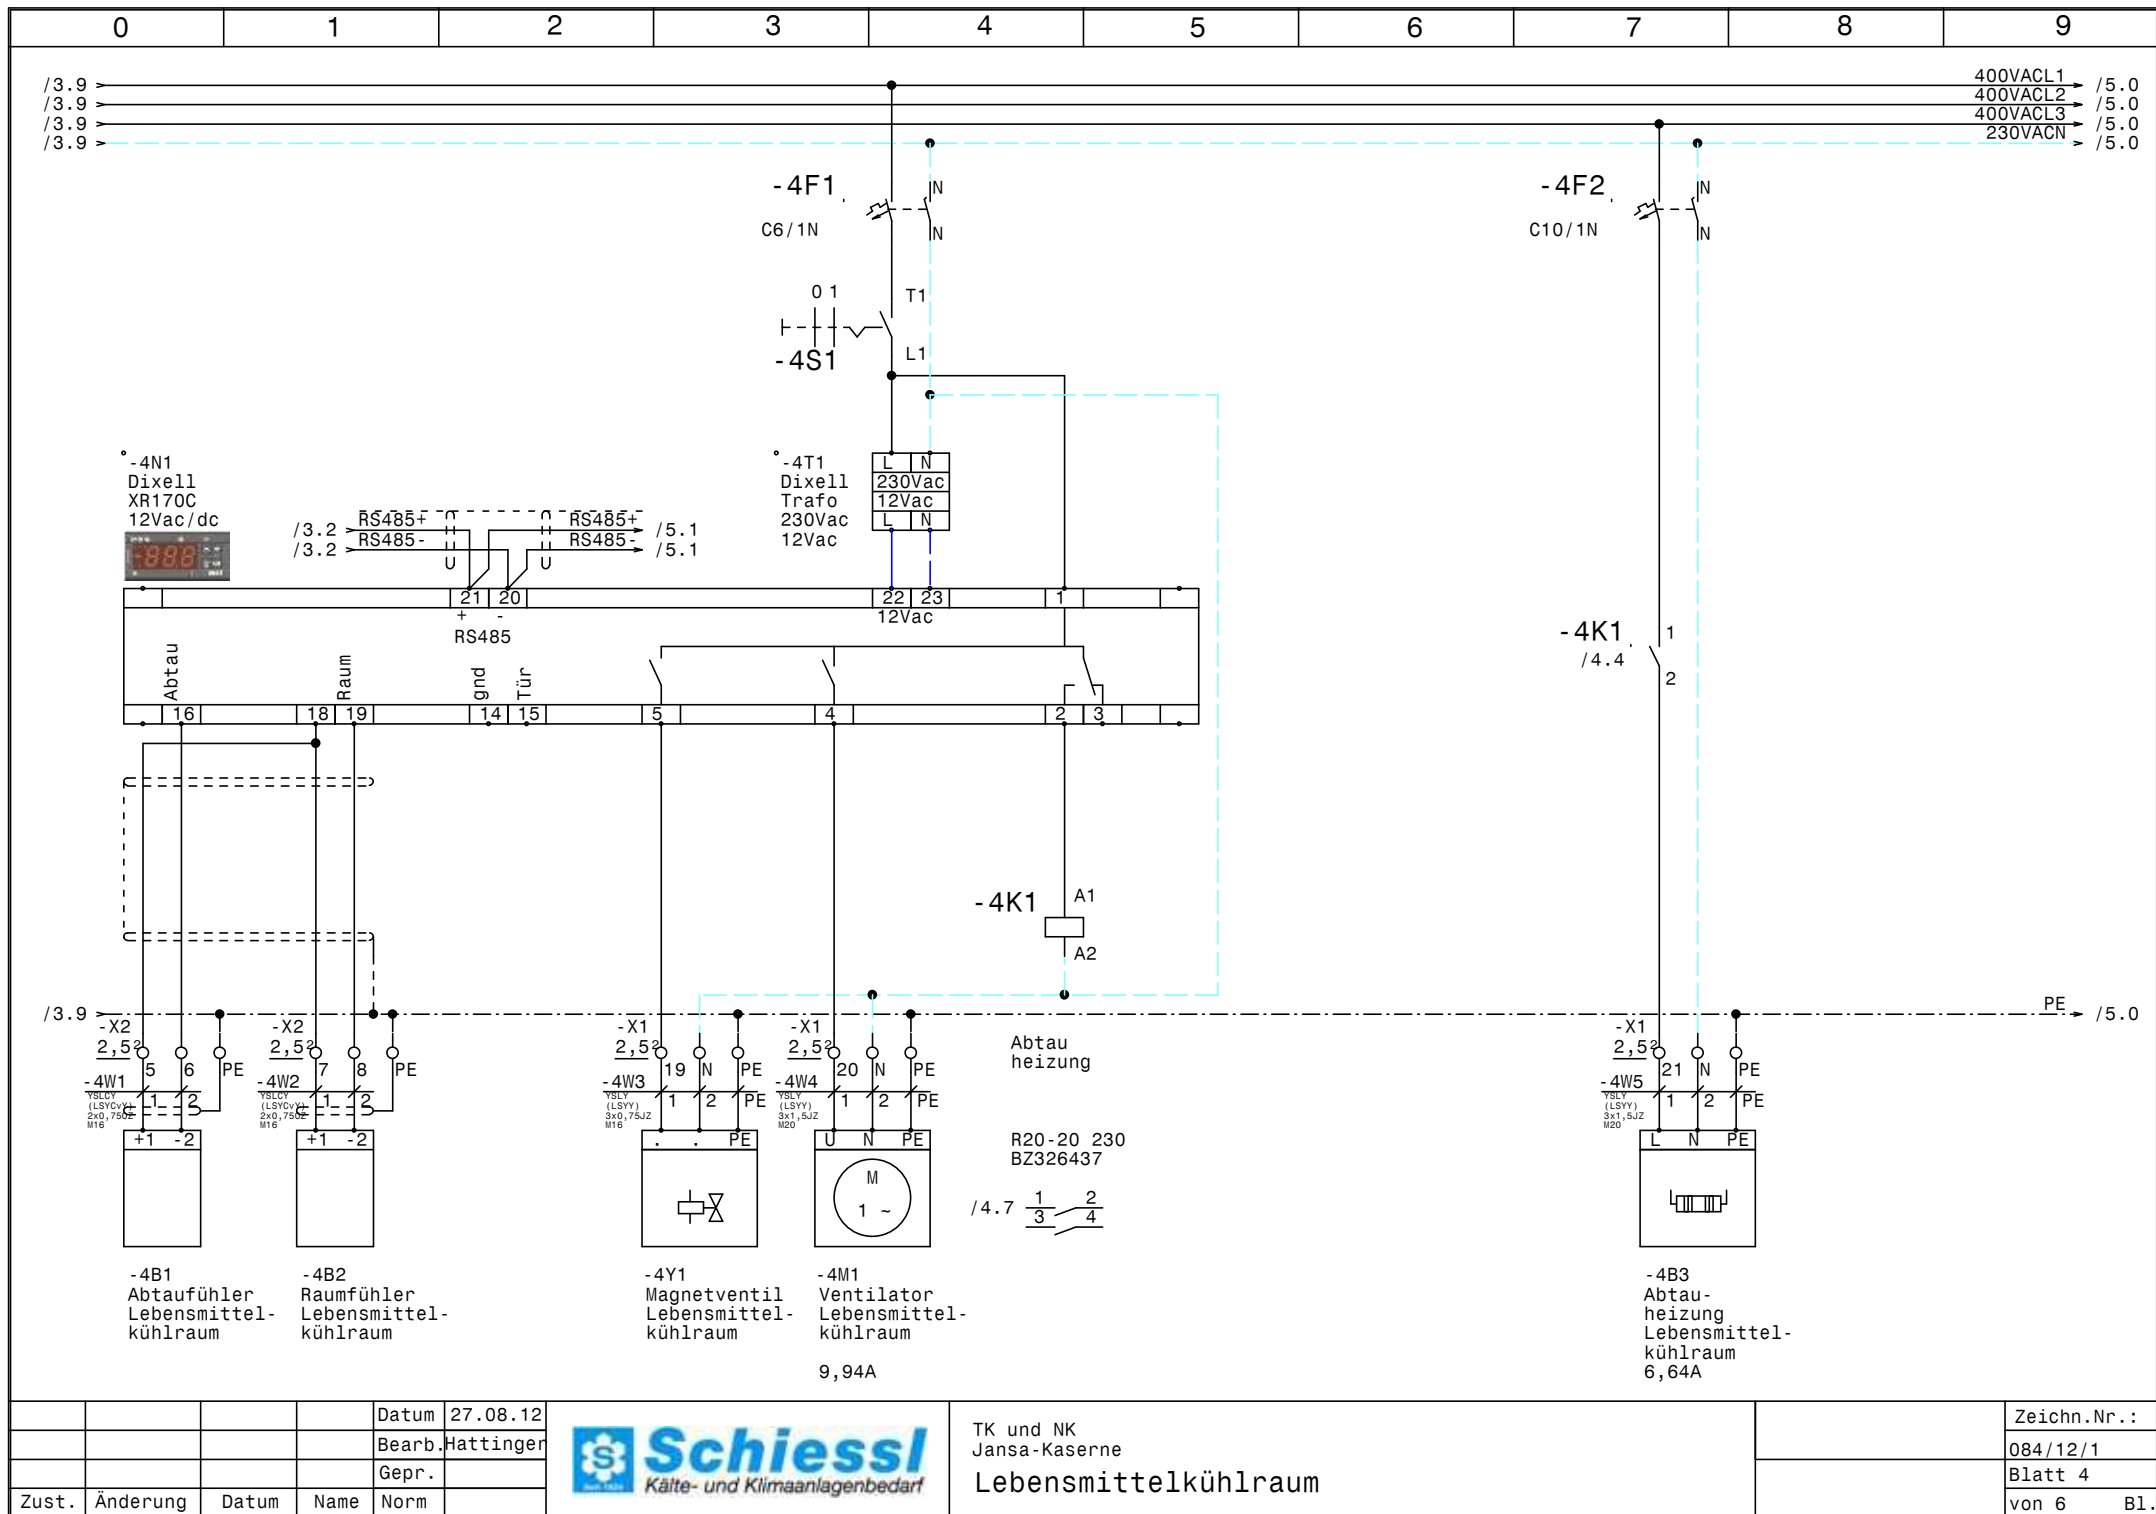

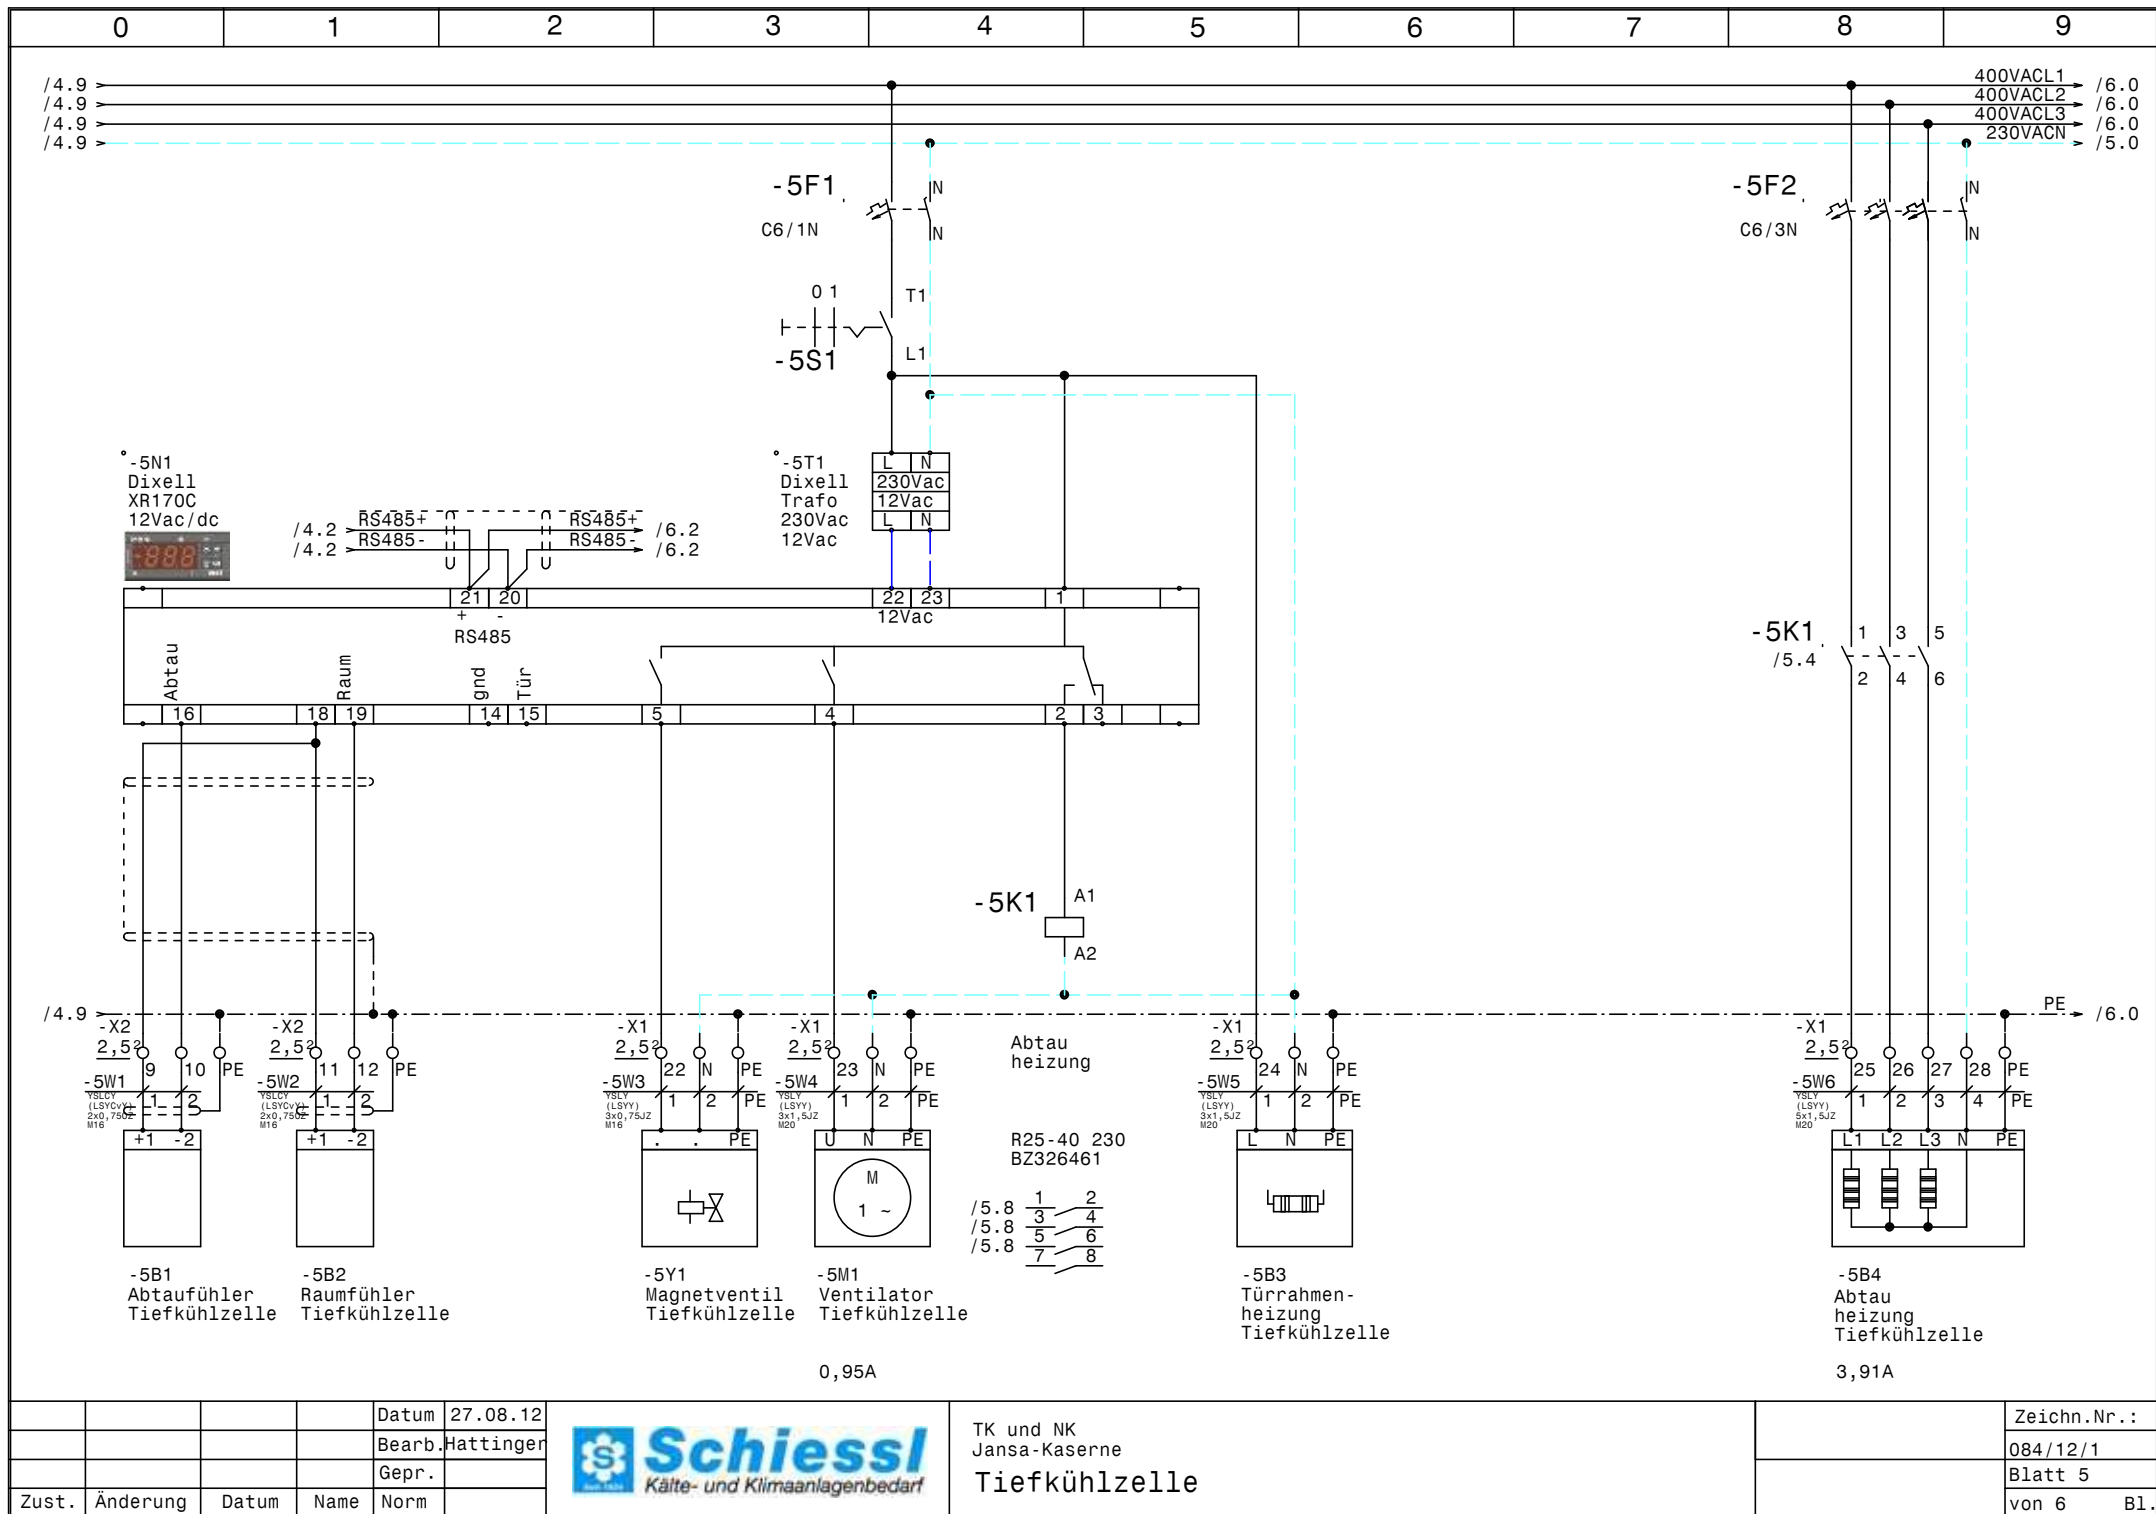

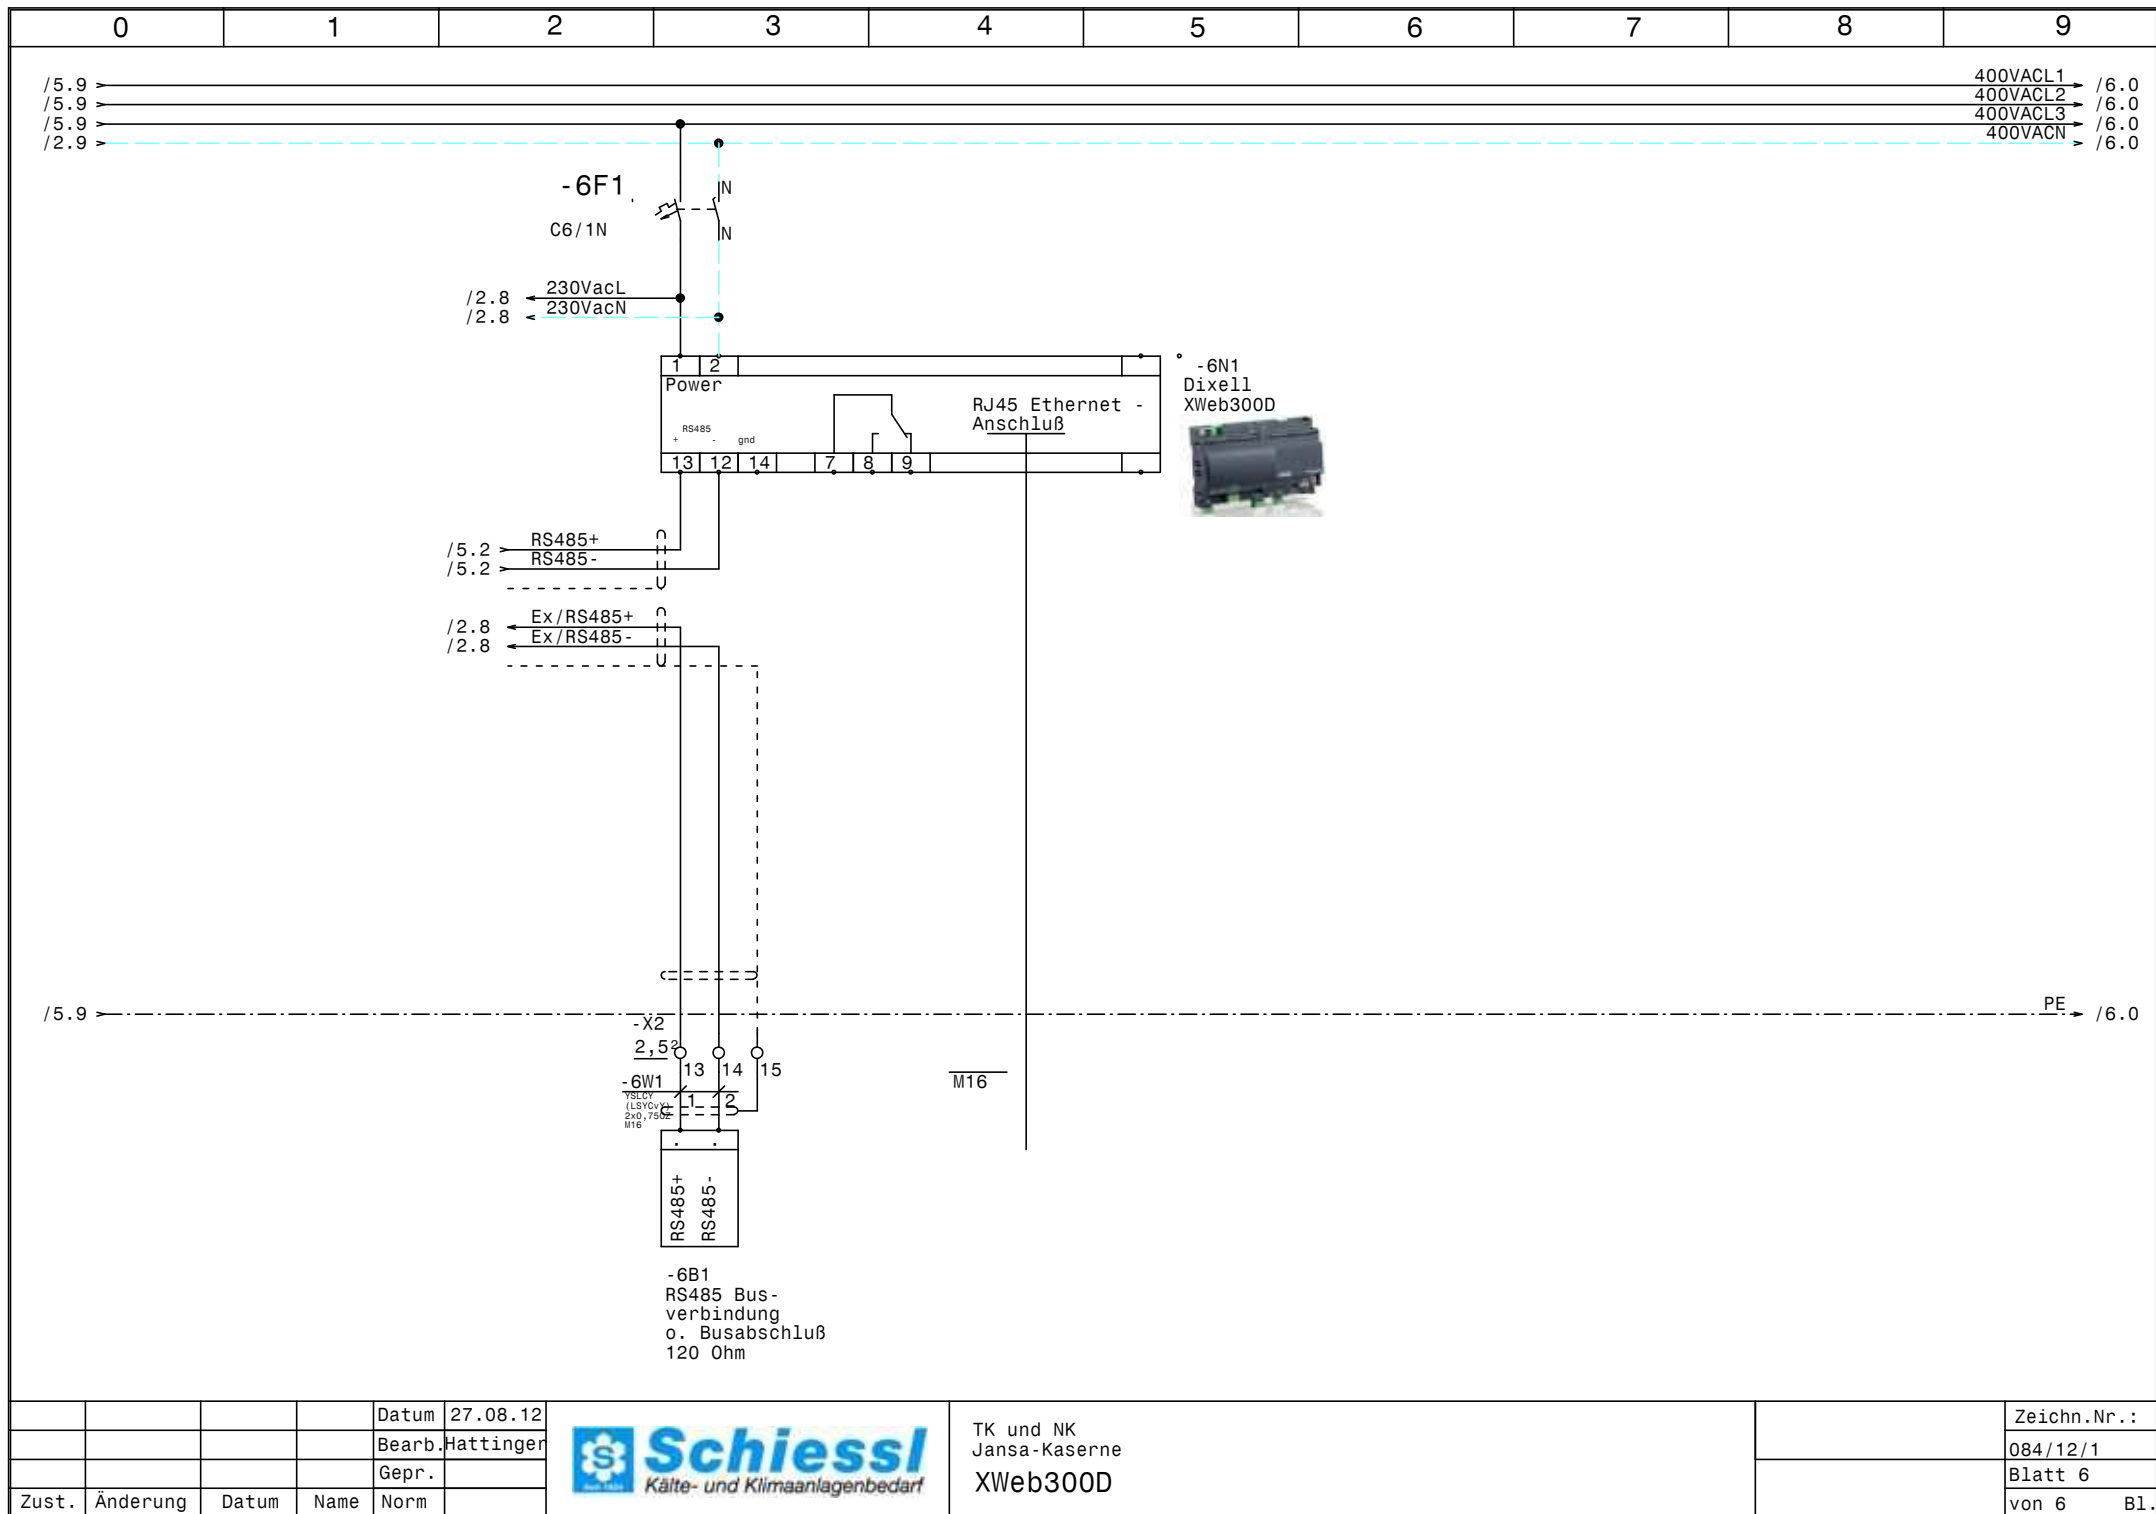

				Datum	27.08.12
				Bearb.	Hattinger
				Gepr.	
Zust.	Änderung	Datum	Name	Norm	



TK und NK
Jansa-Kaserne
XWeb300D

Zeichn.Nr.:
084/12/1
Blatt 6
von 6 Bl.

[illegible]

[illegible]