

Anlage:

Kulinario

Firma:

CSS

SCHALTSCHRANKAUSFÜHRUNG

VERDRAHTUNGSFARBEN

SCHALTSCHRANKGRÖSSE:
SOCKEL:
LACKIERUNG:
SCHUTZART:
SCHUTZMASSNAHME:
BLINDSCHALTBILD:
KABELEINFÜHRUNG:
TÜRANSCHLAG:

600x800x300
-
RAL 7035
IP54
lt. EVU
nein
oben
rechts

(BxHxT)
(H)

(BxH)

HAUPTSTROMKREIS 400/230V:
NEUTRALLEITER:
SCHUTZLEITER:
STEUERSPANNUNG 230VAC:
ohne Trafo:
mit Trafo:
STEUERSPANNUNG 0-24VAC:
STEUERSPANNUNG 0-24VDC:
GND, DDC:
MESSLEITUNGEN, FÜHLER:
POTENTIALFREIE LEITUNGEN:
FREMDSPANNUNG:

—

—

—

—

—

—

—

—

—

—

—

—

schwarz
hellblau
gelb/grün

braun/hellblau
rot/rot-weiß
blau/blau-weiß
blau/blau-weiß
blau-weiß
grün
orange
orange

Bei Änderungen im Schaltschrank und auch an den externen Geräten die nicht von der Erzeugerfirma durchgeführt werden entfällt Garantie und Haftung. Dadurch entstehende Kosten werden nicht anerkannt. Sollte dies jedoch aus technischer Sicht notwendig sein ist die Erzeugerfirma zu verständigen. Schutzmaßnahmen des Örtlichen EVU's beachten! Motorschutzgeräte nach den tatsächlichen Aufnahmestrom der Motoren einstellen! Vor der Inbetriebnahme der Anlage sind sämtliche Schraub-, Klemm- und Steckverbindungen auf festen Sitz zu prüfen und gegebenenfalls nachzuziehen!

Blattverzeichnis

000 Deckblatt	003 Steuerung FU	006 Abgänge
001 Netzanschluß	004 Steuerung Verdichter	
002 Verdichter	005 Kondensatorlüfter	

Datum

08.05.12

Bearb.

Hattinger

Gepr.

Zust.

Änderung

Datum

Name

Norm

Schiessl

Kälte- und Klimaanlagebedarf

Kulinario

Deckblatt


Zeichn.Nr.:

126/12

Blatt 0

von 6

B1.

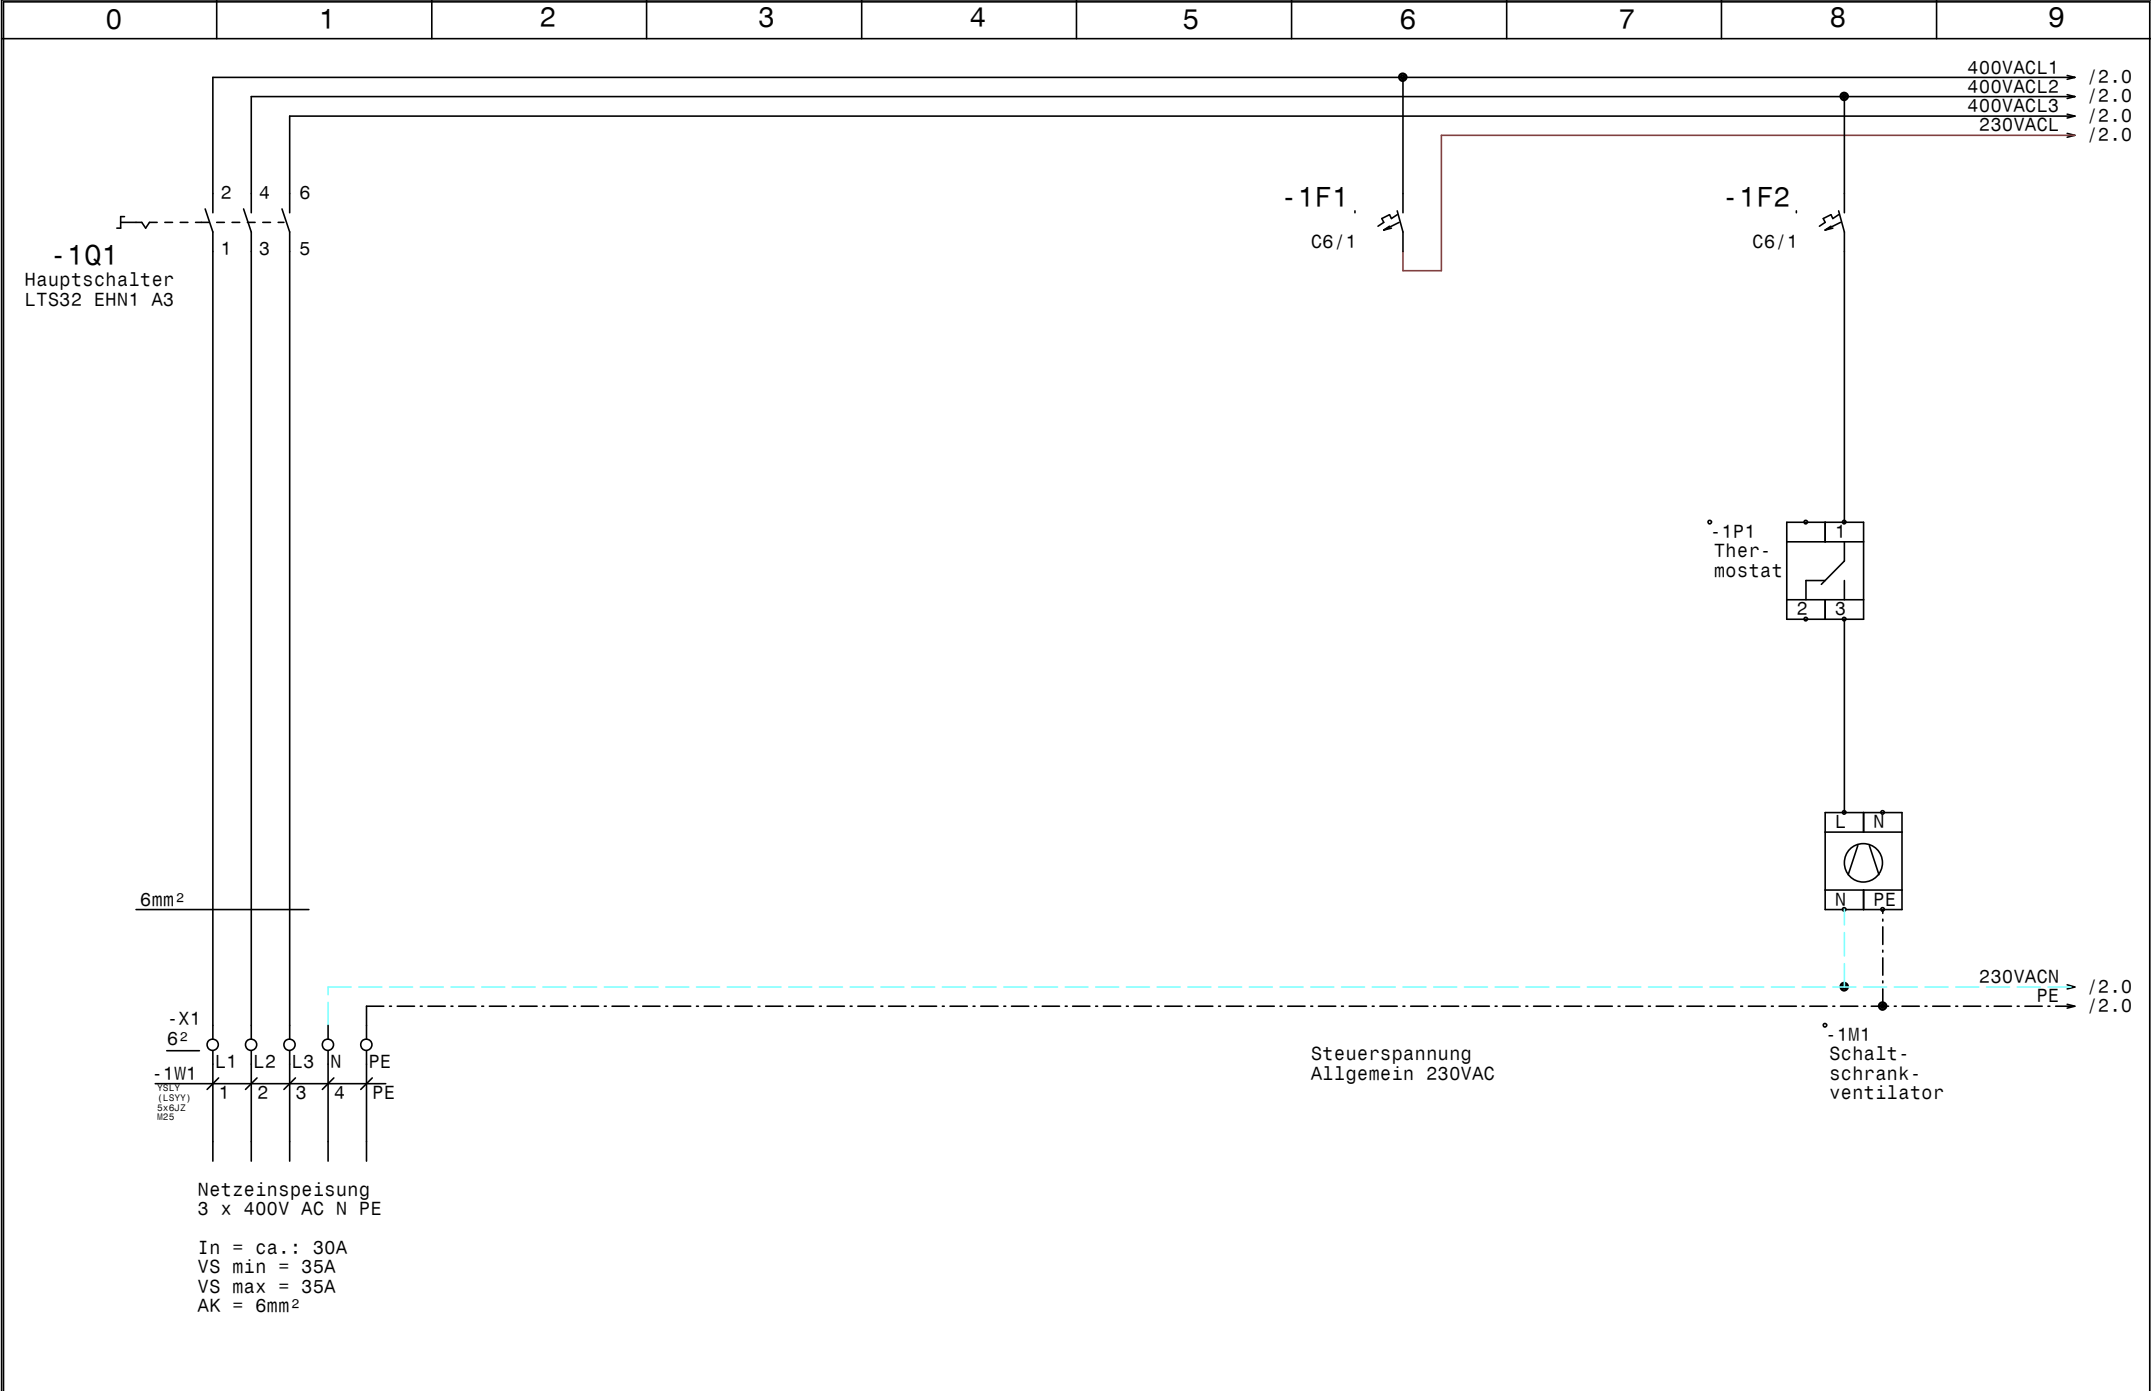


				Datum	08.05.12
				Bearb.	Hattinger
				Gepr.	
Zust.	Änderung	Datum	Name	Norm	



Kulinarie
Netzanschluß


Zeichn.Nr.:	126/12
Blatt 1	von 6
	B1.

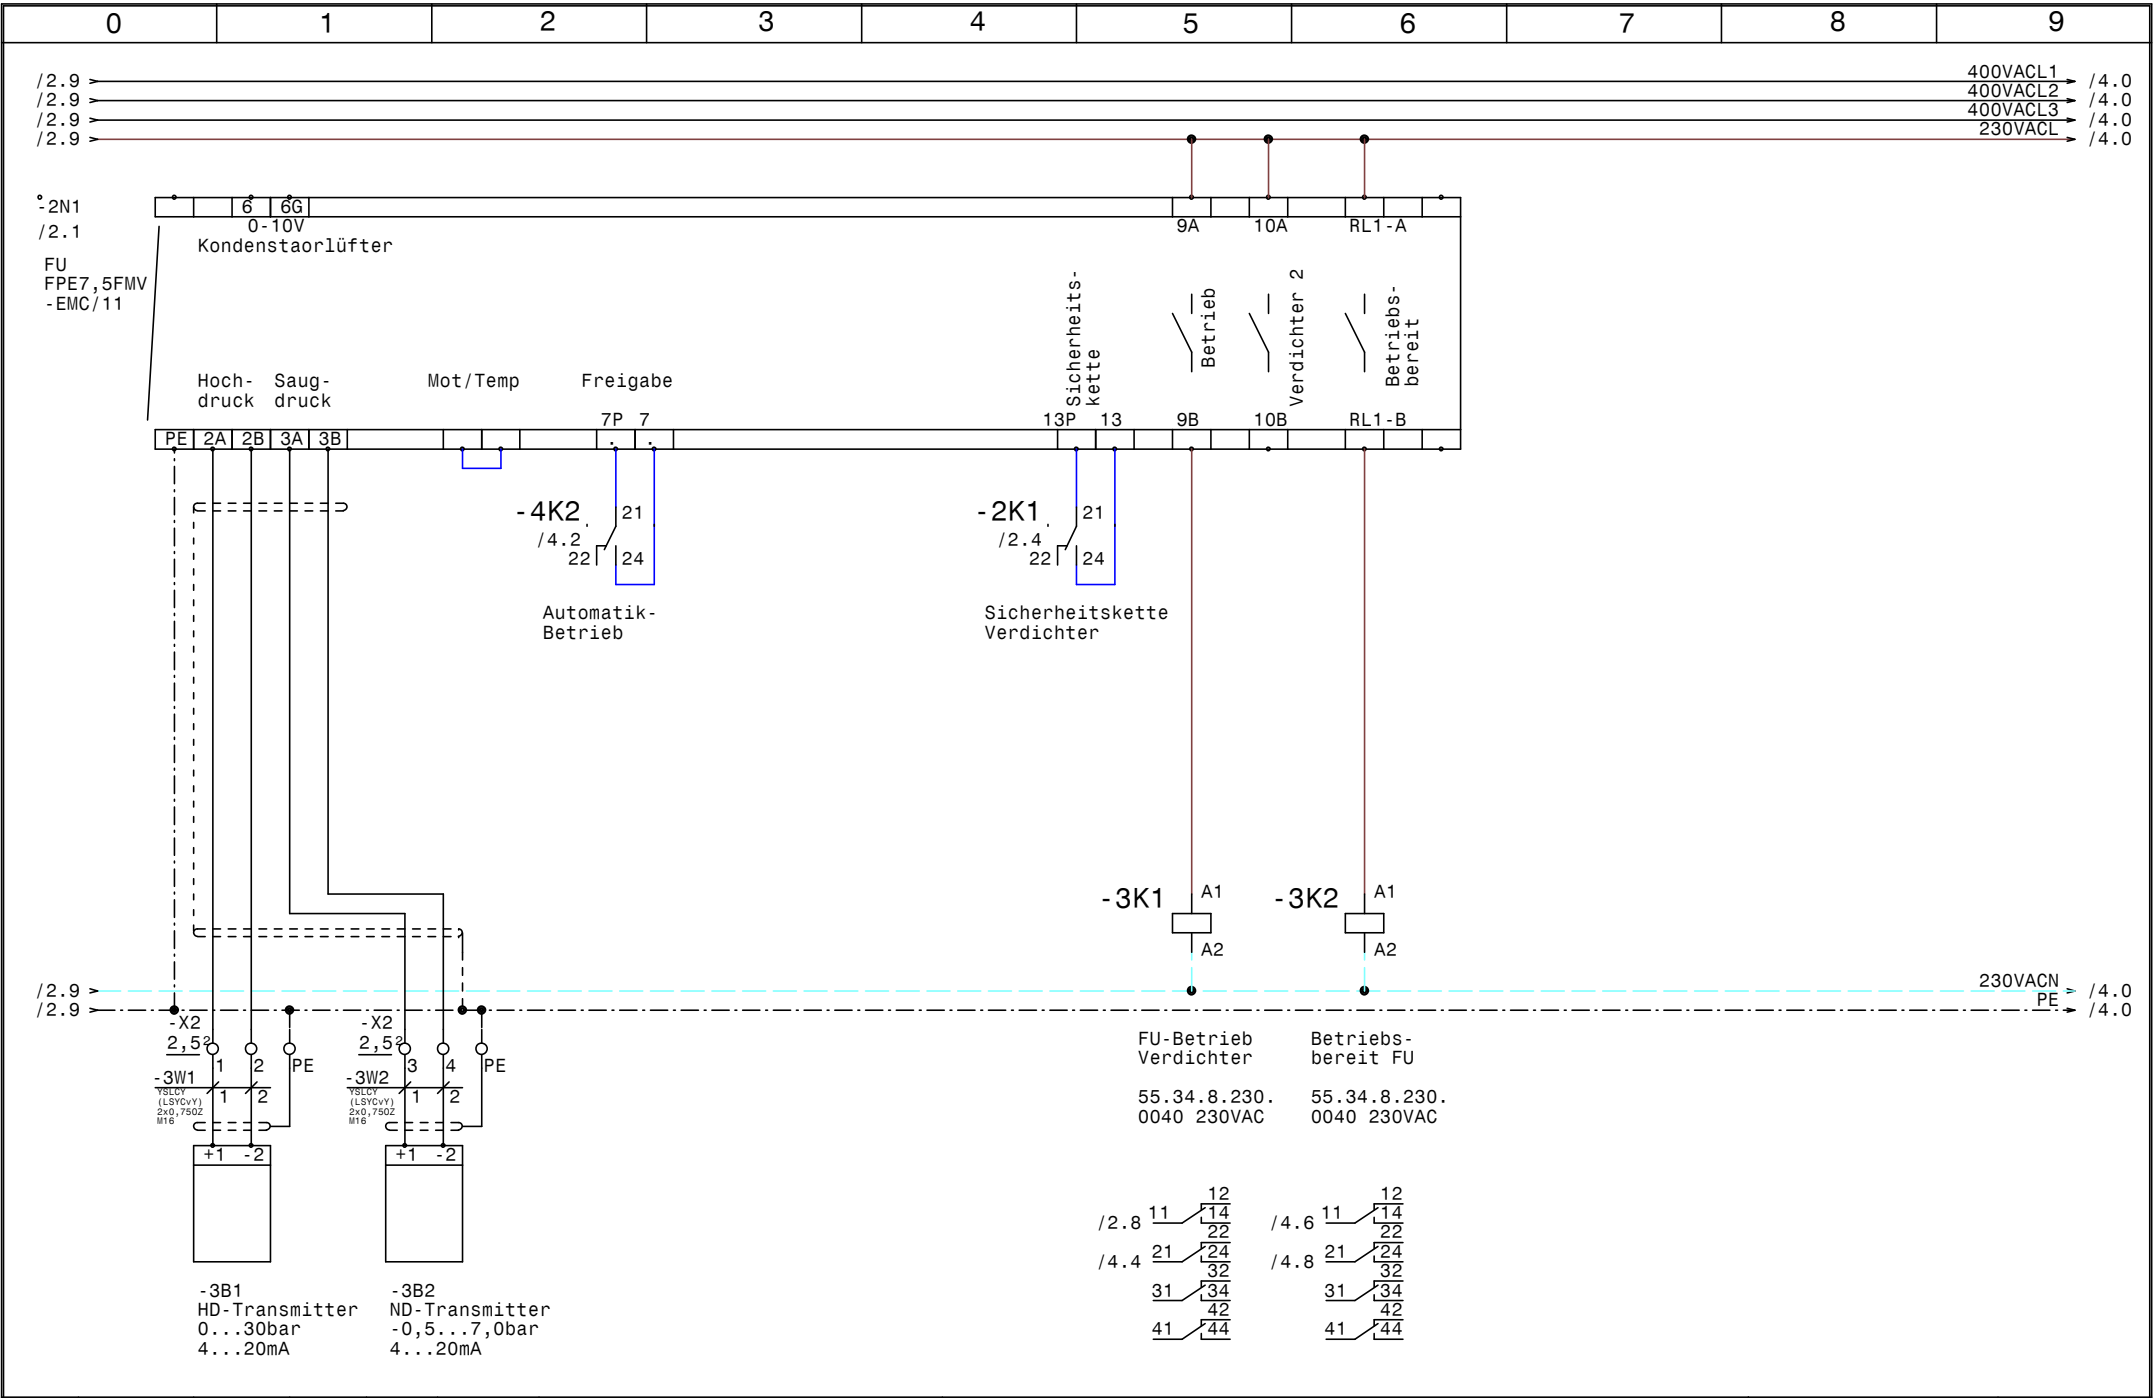


				Datum	08.05.12				Zeichn.Nr. :
				Bearb.	Hattinger				126/12
				Gepr.					Blatt 3
Zust.	Änderung	Datum	Name	Norm					von 6 Bl.




Kulinarior
Steuerung FU

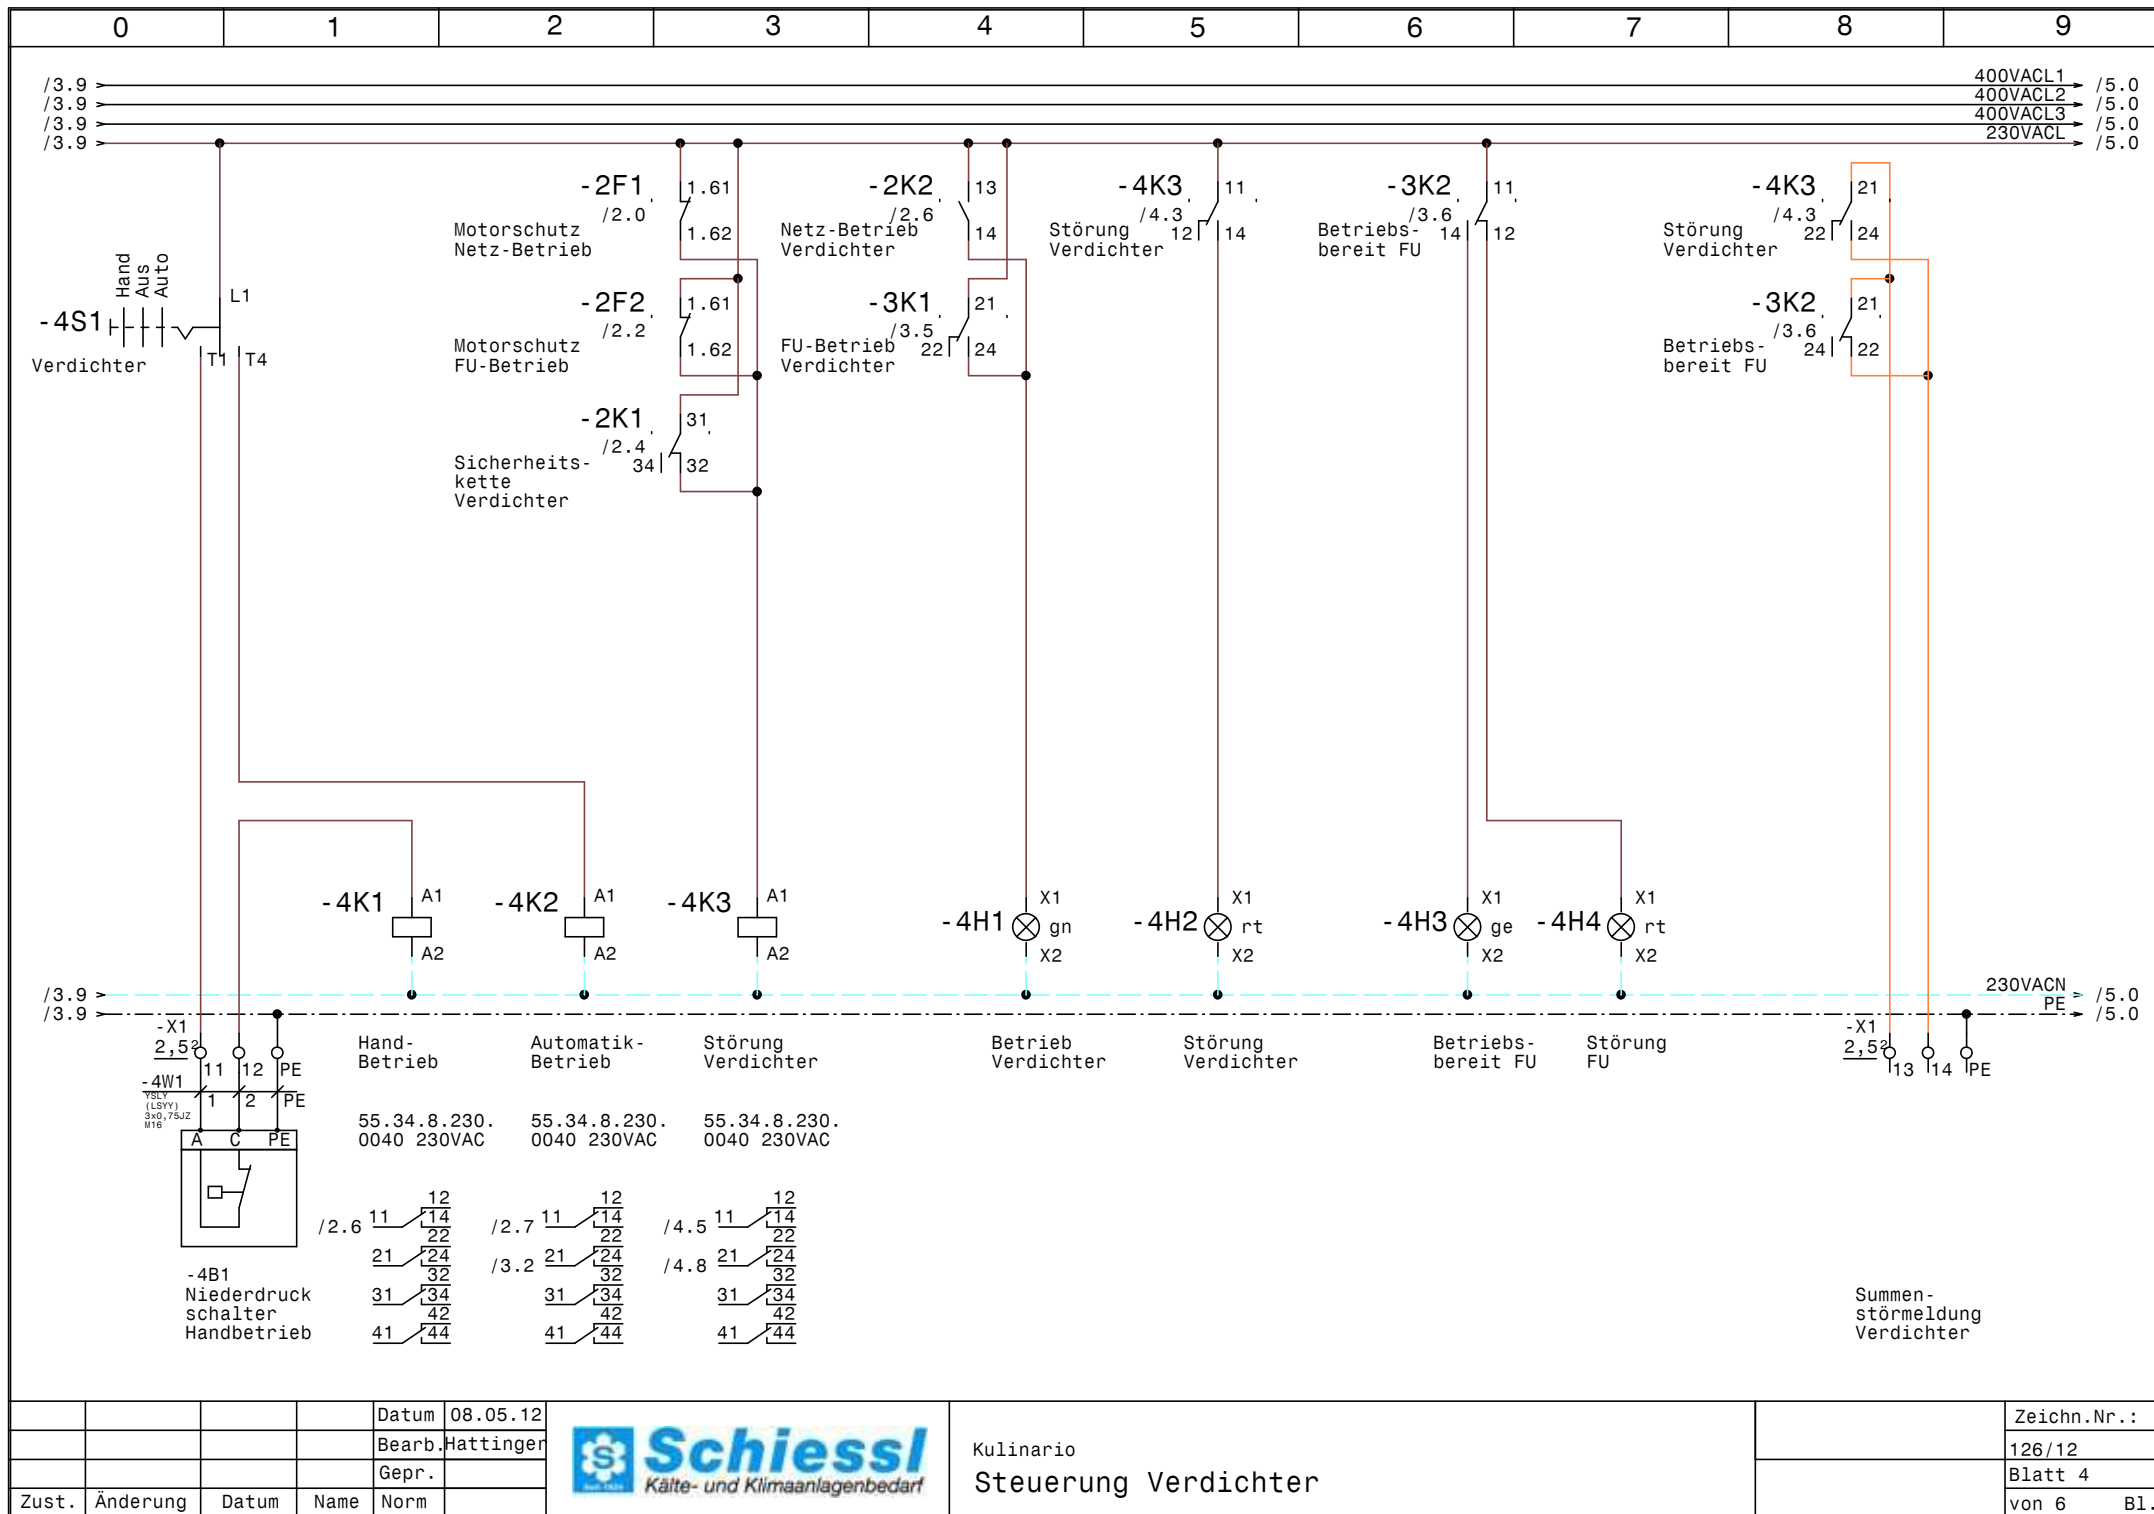

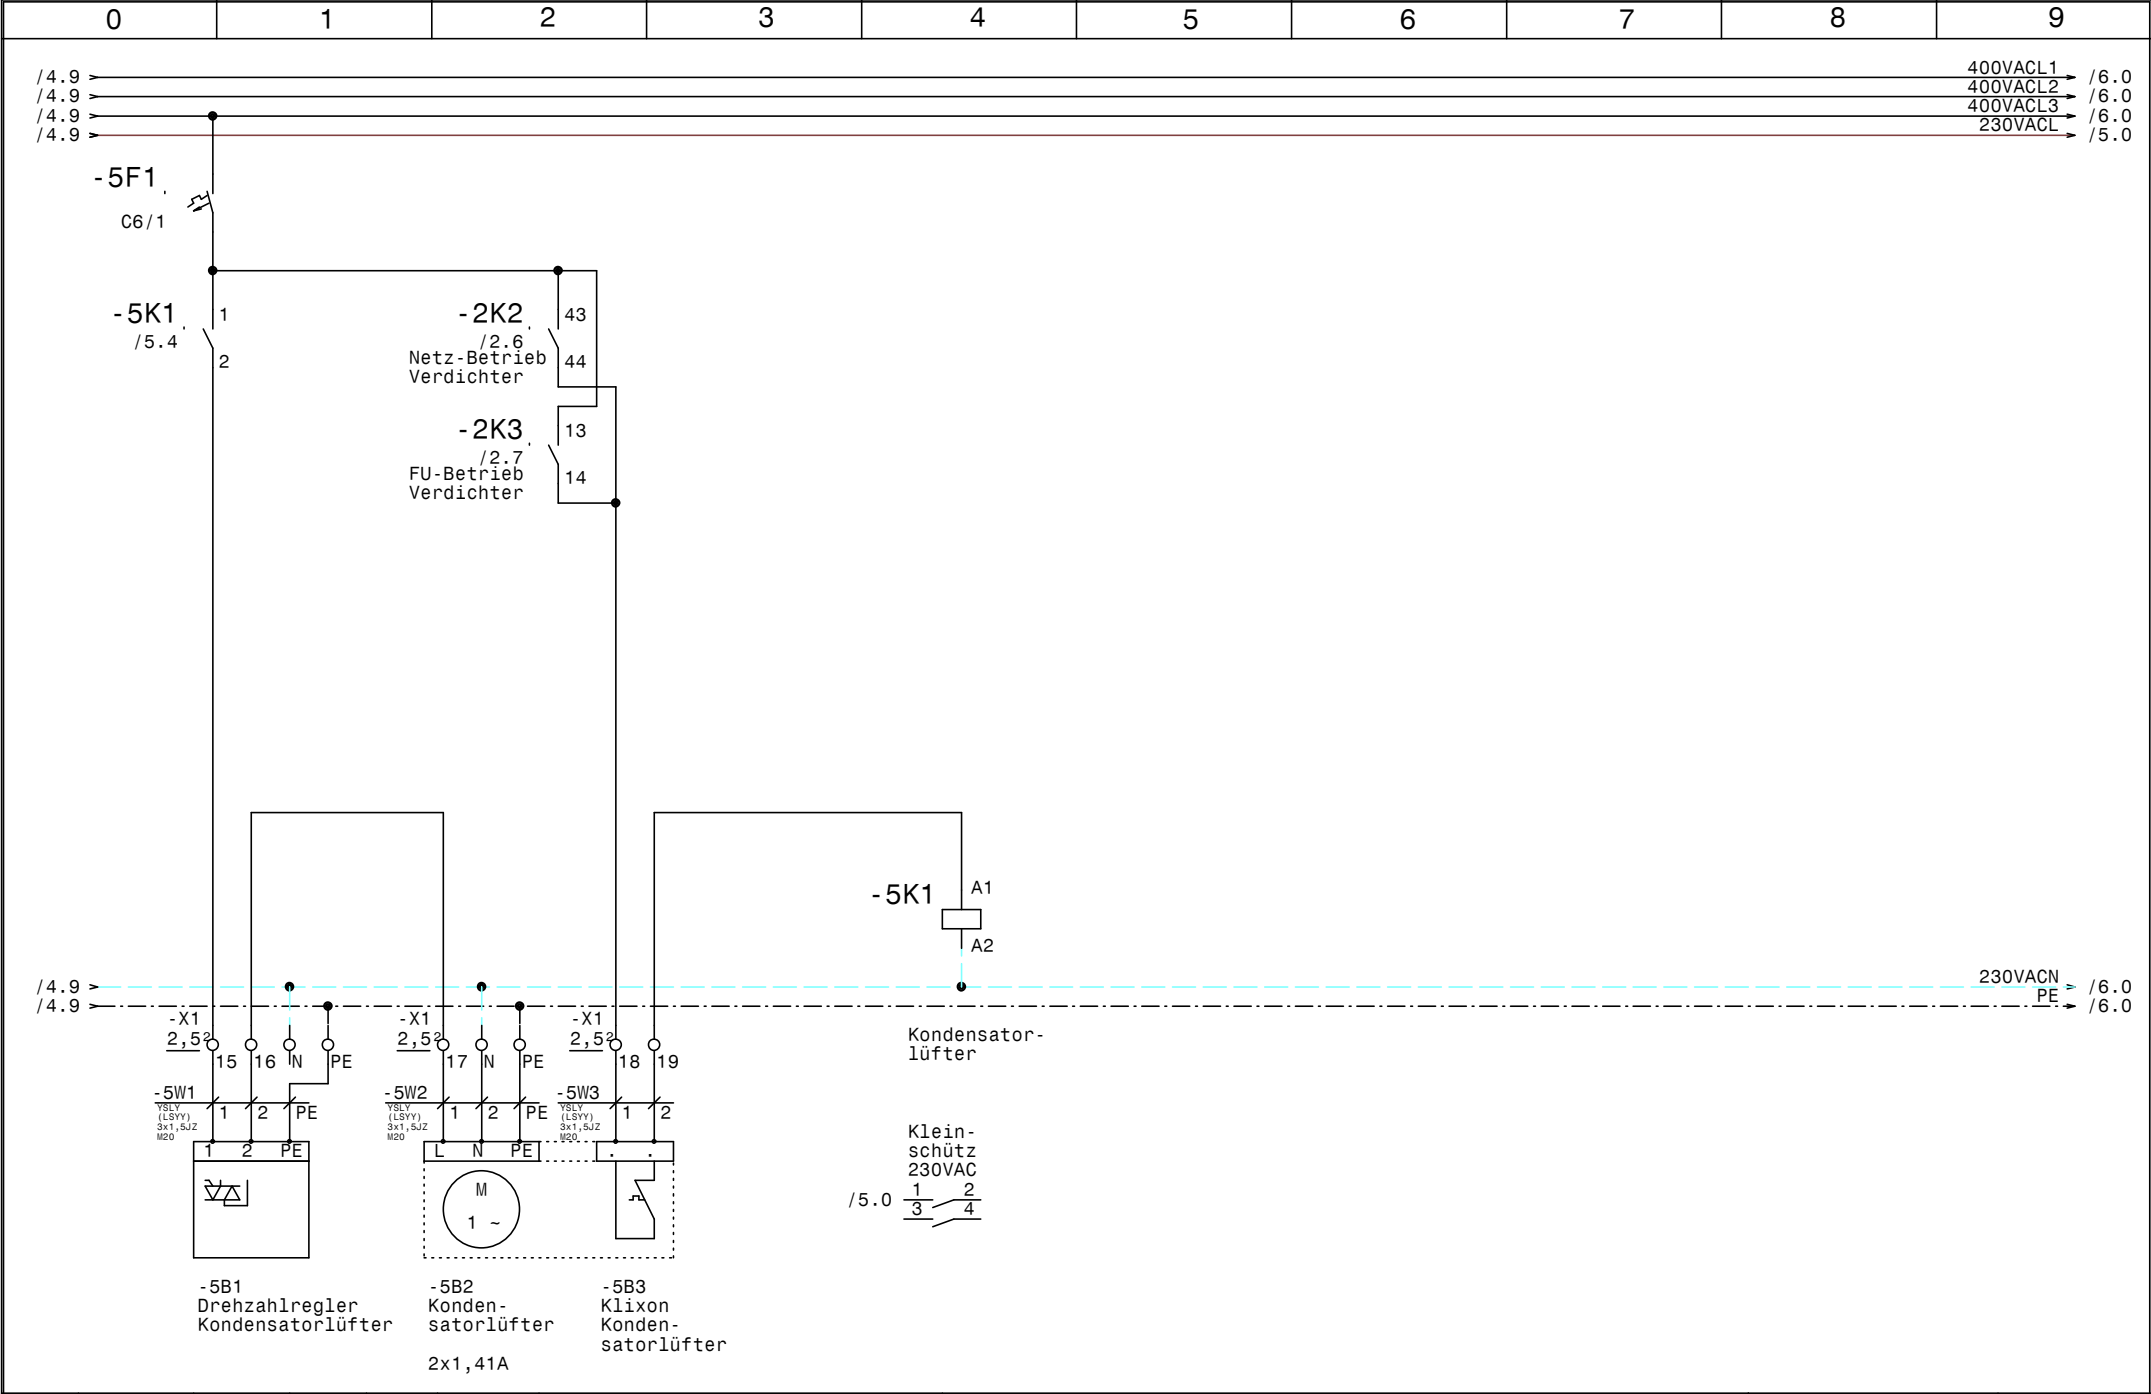

				Datum	08.05.12	 Schuessl Kälte- und Klimaanlagebedarf	Kulinario Kondensatorlüfter		Zeichn.Nr. :
				Bearb.	Hattinger				126/12
				Gepr.					Blatt 5
Zust.	Änderung	Datum	Name	Norm					von 6 Bl.

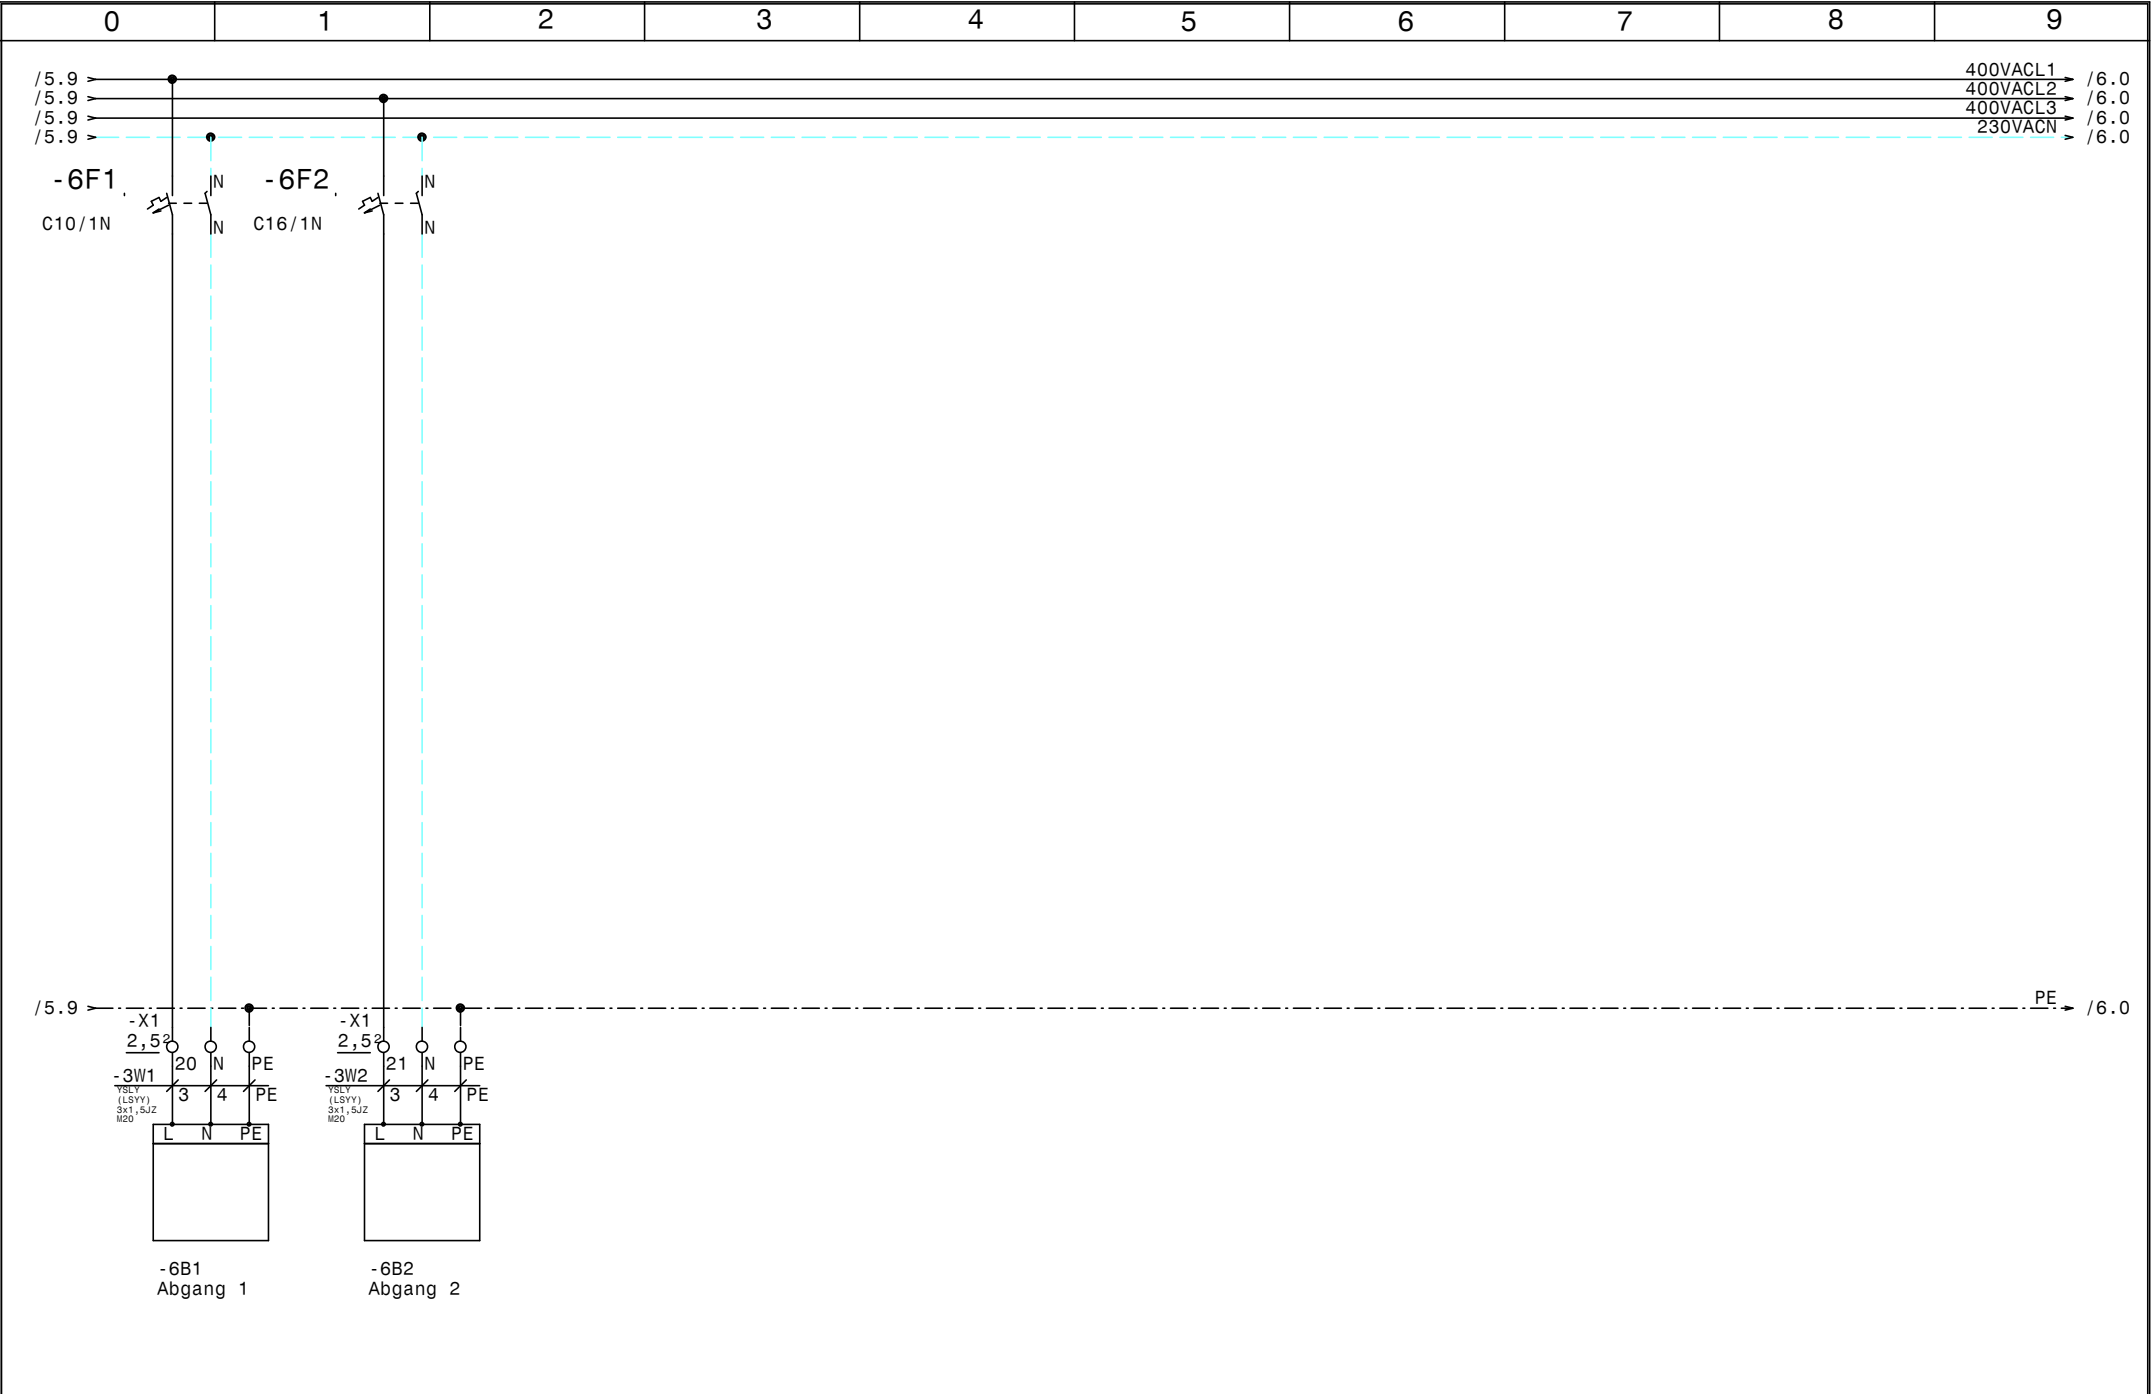

				Datum	08.05.12	 Schuessl Kälte- und Klimaanlagebedarf	Kulinario Abgänge		Zeichn.Nr. :	
				Bearb.	Hattinger				126/12	
				Gepr.					Blatt 6	
Zust.	Änderung	Datum	Name	Norm					von 6	B1.

0		1		2		3		4		5		6		7		8		9					
Nr.		Feldgerät				Leitungs- bezeichnung				Leitungs- typ				Anzahl Adern		Zielbezeichnung							
1		-1We1				-1W1				YSLY (LSYY) 5x6JZ M25				5		Netzeinspeisung 3 x 400V AC N PE							
2		-2M1				-2W1				YSLCY (LSYCVY) 4x2,5JZ M25				4		Verdichter							
3		-2B1				-2W2				YSLY (LSYY) 7x0,75JZ M16				6		Motorvollschutz Verdichter							
4		-2B2				-2W3				YSLY (LSYY) 3x0,75JZ M16				3		HD-ND-Presssostat							
5		-2B3				-2W4				YSLY (LSYY) 3x0,75JZ M16				3		Ölsumpfheizung							
6		-3B1				-3W1				YSLCY (LSYCVY) 2x0,750Z M16				2		HD-Transmitter							
7		-6B1				-3W1				YSLY (LSYY) 3x1,5JZ M20				3		Abgang 1							
8		-3B2				-3W2				YSLCY (LSYCVY) 2x0,750Z M16				2		ND-Transmitter							
9		-6B2				-3W2				YSLY (LSYY) 3x1,5JZ M20				3		Abgang 2							
10		-4B1				-4W1				YSLY (LSYY) 3x0,75JZ M16				3		Niederdruck schalter Handbetrieb							
11		-5B1				-5W1				YSLY (LSYY) 3x1,5JZ M20				3		Drehzahlregler Kondensatorlüfter							
12		-5B2				-5W2				YSLY (LSYY) 3x1,5JZ M20				3		Kondensatorlüfter							
13		-5B3				-5W3				YSLY (LSYY) 3x1,5JZ M20				2		Klixon Kondensatorlüfter							

0		1		2		3		4		5		6		7		8		9	
Stück Zahl		Artikel Bezeichnung				Artikel Beschreibung				Artikel Bezüge									
3		C6/1				Sicherungsautomaten				-1F1, -1F2, -5F1									
1		PKZMO-16				Motorschuttschalter				-2F1									
1		PKZMO-20				Motorschuttschalter				-2F2									
2		NHI-E-11-PKZO				Normalhilfsschalter													
1		C10/1N				Sicherungsautomaten				-6F1									
1		C16/1N				Sicherungsautomaten				-6F2									
1		Signalleuchte grün				Signalglimmlampe grün				-4H1									
2		Signalleuchte rot				Signalglimmlampe rot				-4H2, -4H4									
1		Signalleuchte gelb				Signalglimmlampe gelb				-4H3									
6		55.34.8.230.0040				Finder - Relais Type 55 4polig				-2K1, -4K3, -4K2, -3K1, -4K1, -3K2									
6		94.04				Fassung für Finder Relais 4polig													
1		DILM17-10(230V50HZ)				Schütz				-2K2									
1		DILM32-XHI22				Hilfsschalterbaustein													
1		DILM25-10(230V50HZ)				Schütz				-2K3									
1		DILM32-XHI11				Hilfsschalterbaustein													
1		BZ 326 437 /230VAC /2S				Kleinschütz für Wärmespeicher				-5K1									
1						Schaltschrankventilator				-1M1									
1		WS 6830 B=600 H=800 T=300				Wandschrank IP 55				-0N1									
1						FU				-2N1									
1						EMV-Filter				-2N2									
1		DILM32-XMV				Mechanische Verrigelung				-2N4									
2		DILM32-XSPR240				RC-Löschglied				-2N5, -2N3									
1						Thermostat				-1P1									
1		LTS32 EHN1 A3				Hauptschalter				-1Q1									
1		M10HEU1				Umschalter 1pol. 1-0-2				-4S1									
2		M25				Kabelverschraubung				-2W1, -1W1									
6		M16				Kabelverschraubung				-2W4, -3W1, -3W2, -4W1, -2W2, -2W3									
5		M20				Kabelverschraubung				-3W2, -5W3, -5W2, -5W1, -3W1									
6		Klemme 2,5 blau				Klemme N				-X1									
1		EK 6 ge/gr				Erdungsklemme				-X1									
1		Klemme 6 blau				Klemme N				-X1									
3		Klemme 6 grau				Klemme L				-X1									
13		EK 2,5 ge/gr				Erdungsklemme				-X2, -X1									

				Datum	08.05.12	 SchieSSL Kälte- und Klimaanlagenbedarf	Kulinario Materialliste			Zeichn.Nr.:
				Bearb.	Hattinger F.					126/12
				Gepr.						Blatt 1
Zust.	Änderung	Datum	Name	Norm						von 2 Bl.

[illegible]