

Anlage:

Verbund +TK

Ströck Stadtpark (AB280921)

Ströck Stadtpark (AB280921)

Firma: Herzog

Herzog

VERDRAHTUNGSFARBEN

SCHALTSCHRANKGRÖSSE:	600x800x300	(BxHxT)
SOCKEL:	-	(H)
LACKIERUNG:	RAL 7035	
SCHUTZART:	IP54	
SCHUTZMASSNAHME:	1t. EVU	
BLINDSCHALTBILD:	nein	(BxH)
KABELEINFÜHRUNG:	oben	
TÜRANSCHLAG:	links	

HAUPTSTROMKREIS 400/230V:		_____	schwarz	
NEUTRALLEITER:		_____	hellblau	
SCHUTZLEITER:		_____	gelb/grün	
STEUERSpannung 230VAC:		_____		
ohne Trafo:	L/N	_____	braun/hellblau	_____
mit Trafo:	L/N	_____	rot/rot-weiß	_____
STEUERSpannung 0-24VAC:	L/N	_____	blau/blau-weiß	_____
STEUERSpannung 0-24VDC:	+/-	_____	blau/blau-weiß	_____
GND, DDC:		_____	blau-weiß	_____
MESSLEITUNGEN, FÜHLER:		_____	grün	_____
POTENTIALFREIE LEITUNGEN:		_____	orange	_____
FREMDSPANNUNG:		_____	orange	_____

_ ! ! A C H T U N G ! ! _

Bei Änderungen im Schaltschrank und auch an den externen Geräten die nicht von der Erzeugerfirma durchgeführt werden entfällt Garantie und Haftung. Dadurch entstehende Kosten werden nicht anerkannt. Sollte dies jedoch aus technischer Sicht notwendig sein ist die Erzeugerfirma zu verständigen. Schutzmaßnahmen des Örtlichen EVU's beachten! Motorschutzgeräte nach den tatsächlichen Aufnahme Strom der Motoren einstellen!

Vor der Inbetriebnahme der Anlage sind sämtliche Schraub-, Klemm- und Steckverbindungen auf festen Sitz zu prüfen und gegebenenfalls nachzuziehen!

Blattverzeichnis

000	Deckblatt
001	Netzanschluß
002	Verdichter 1

003	Verdichter 2
004	Verdichter 3
005	Verbundsteuerung


006	Kondensatorlüfter	Verdichter 1-3
007	TK-Verdichter	
008	Kondensatorlüfter	TK-Verdichter


				Datum	10.05.12
				Bearb.	Hattinger
				Gepr.	
Zust.	Änderung	Datum	Name	Norm	



Verbund +TK
Ströck Stadtpark (AB280921)
Deckblatt

Zeichn.Nr.:	
138/12	
Blatt 0	
von 8	B

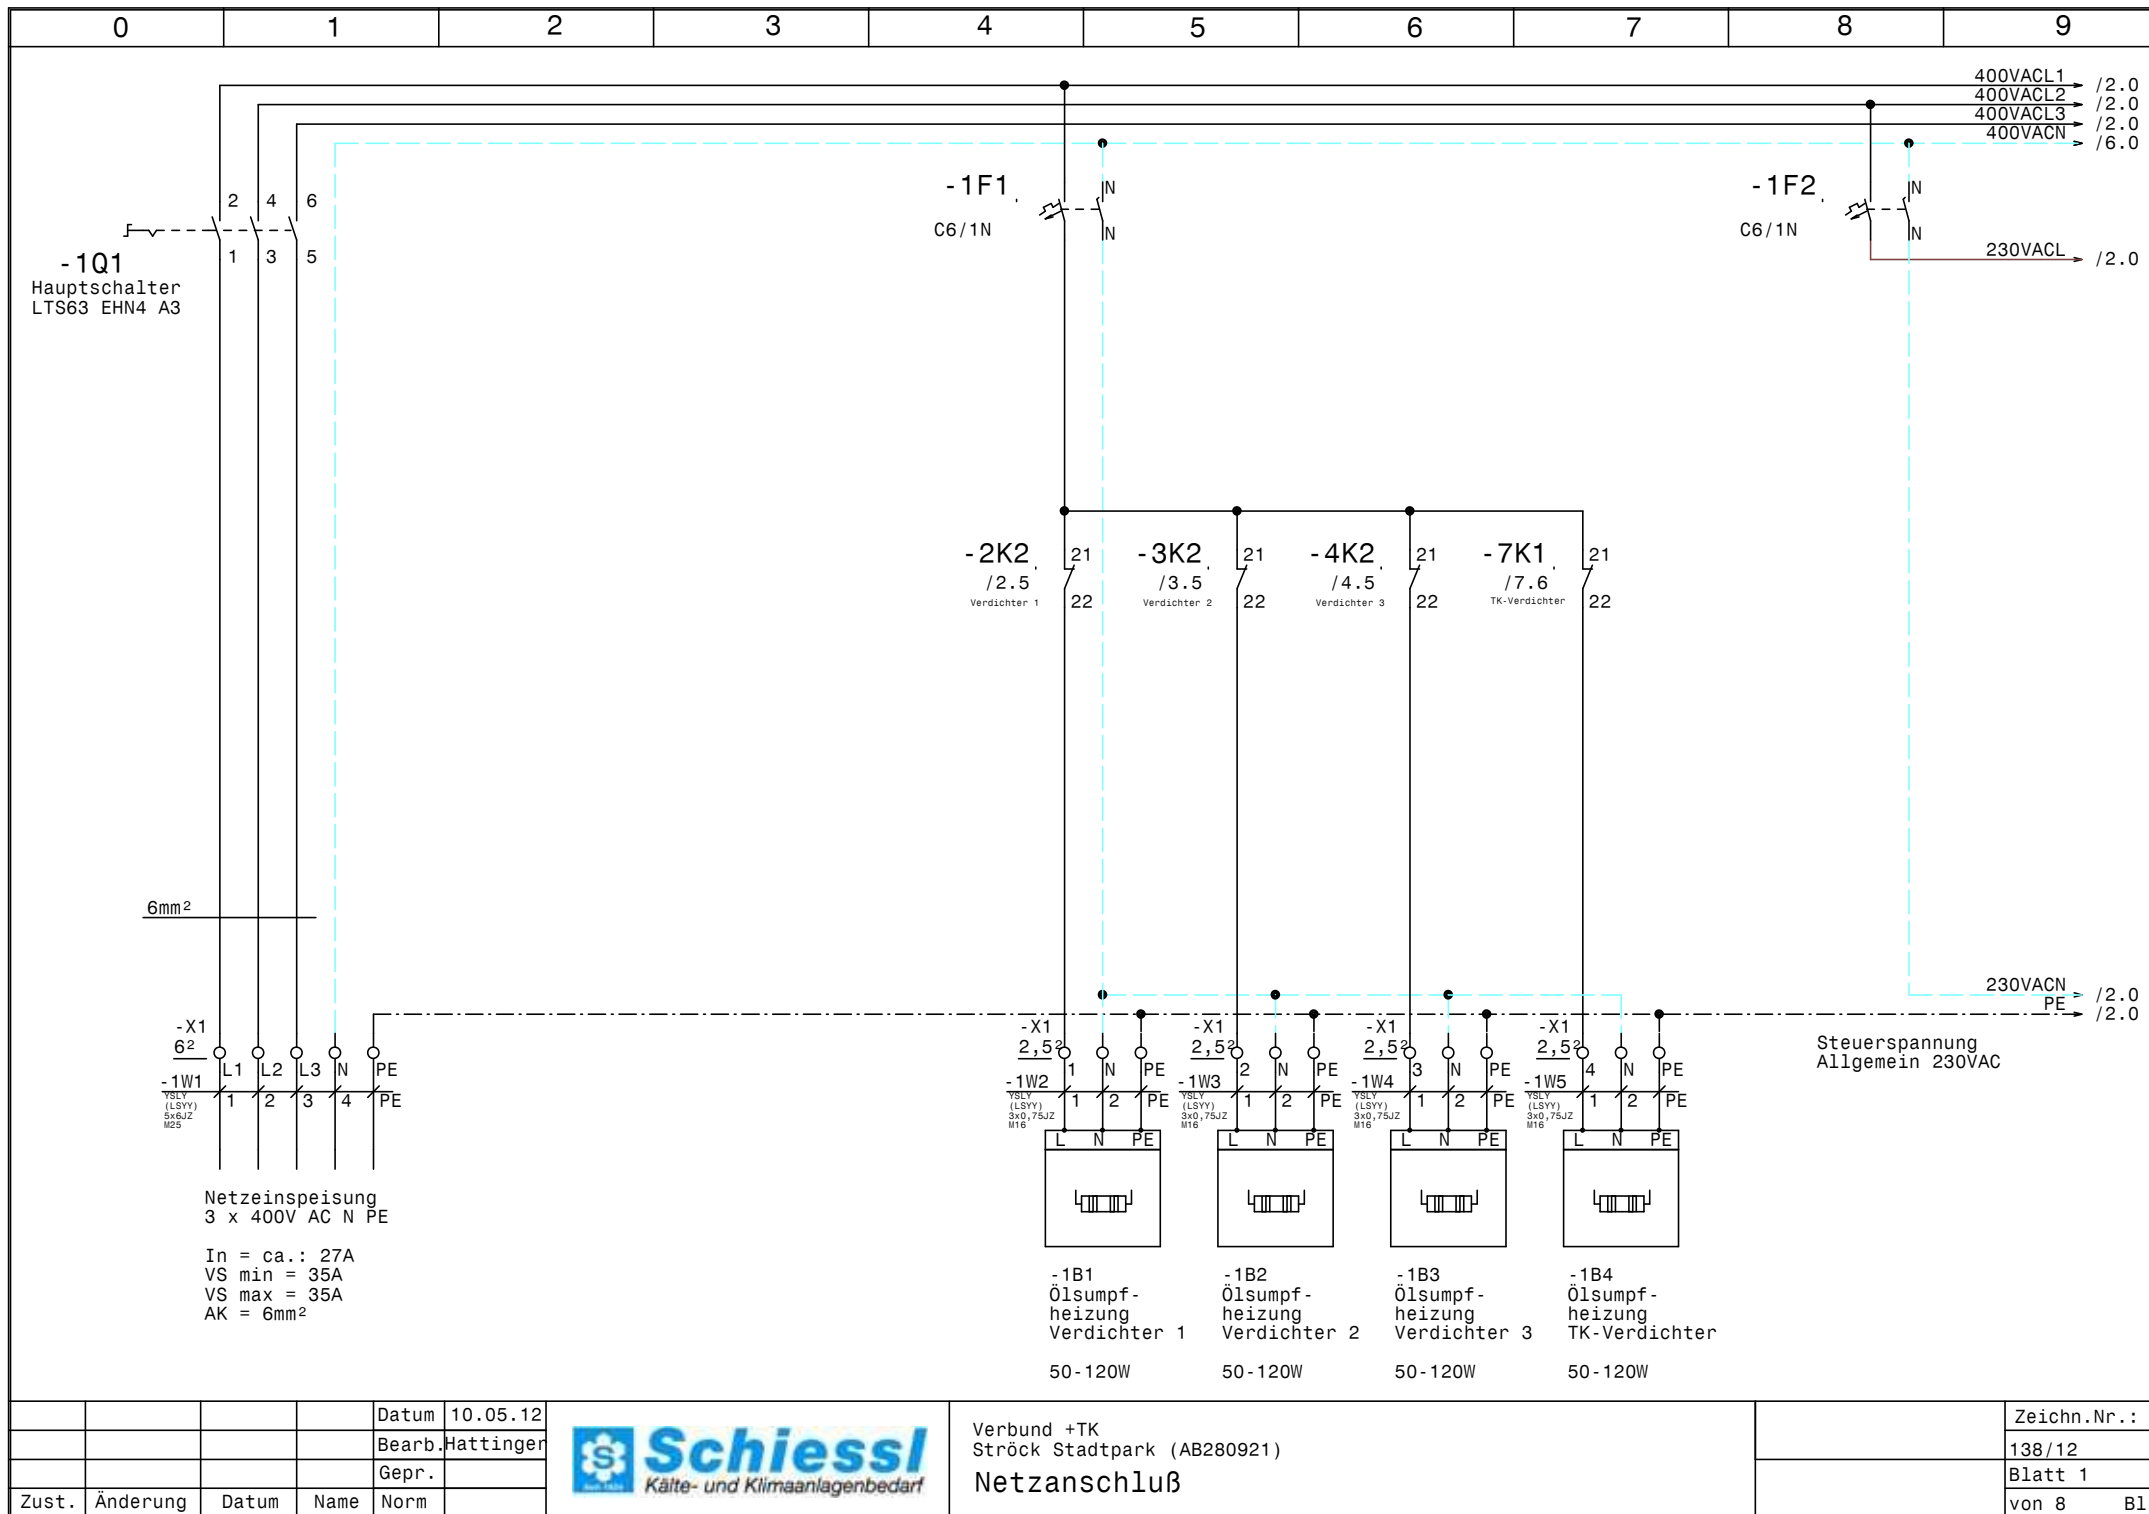

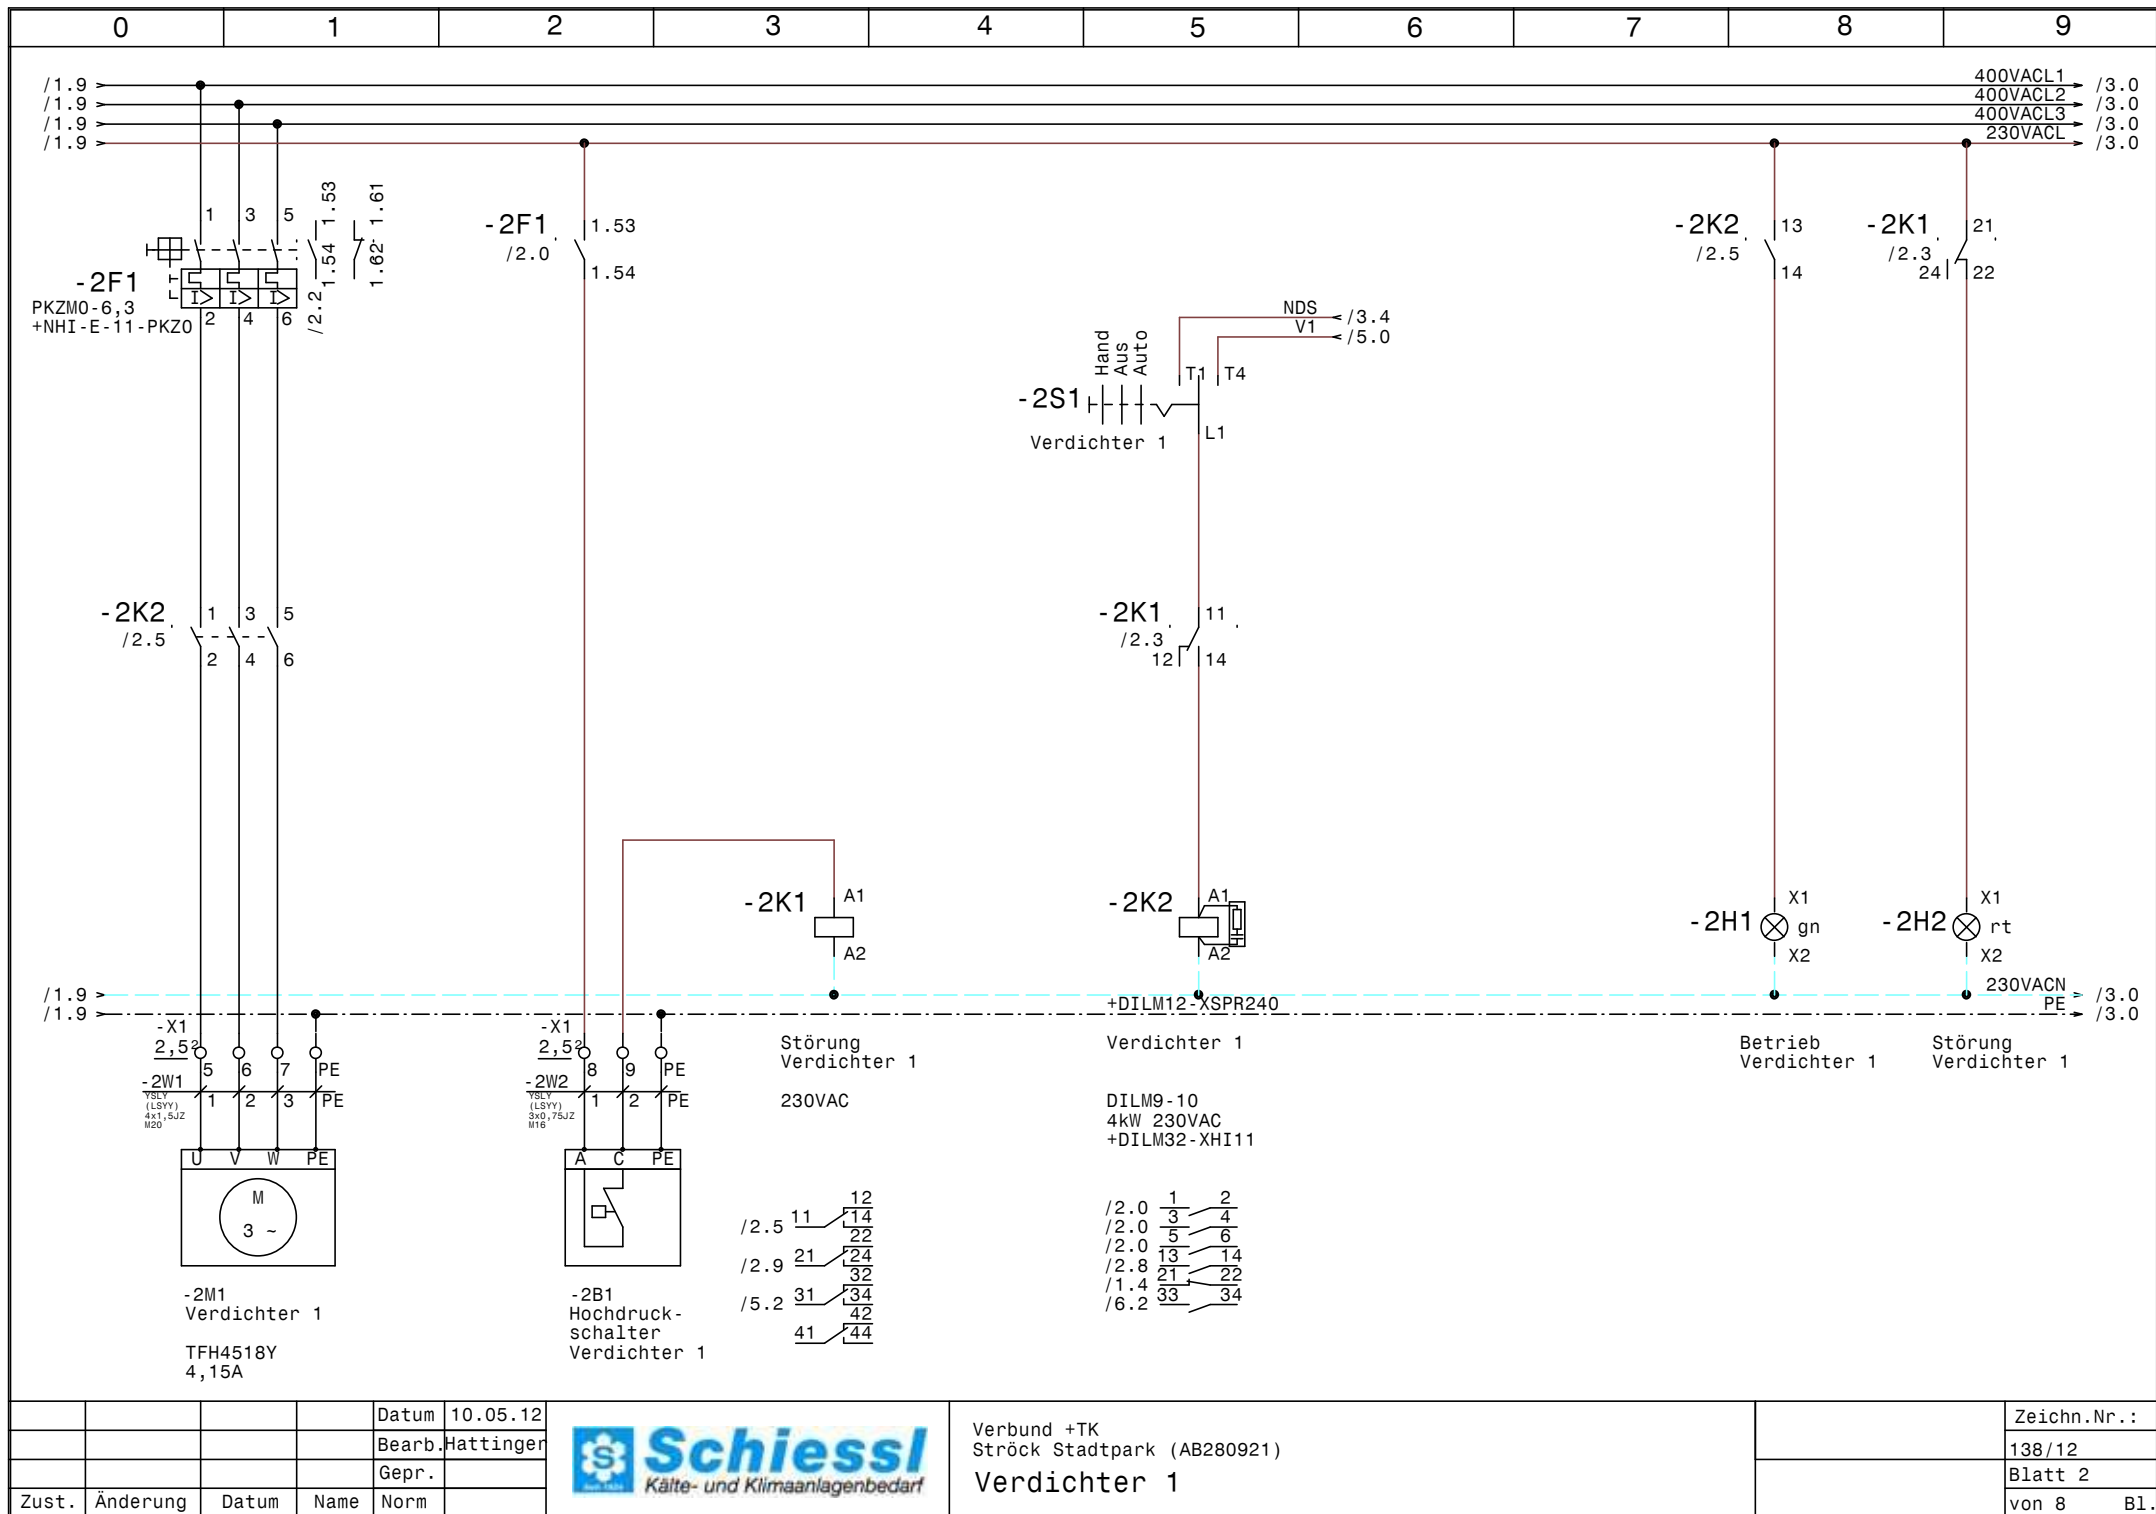


			Datum	10.05.12
			Bearb.	Hattinger
			Gepr.	
Zust.	Änderung	Datum	Name	Norm



Verbund +TK
Ströck Stadtpark (AB280921)
Verdichter 1

Zeichn.Nr.:
138/12
Blatt 2
von 8 Bl.

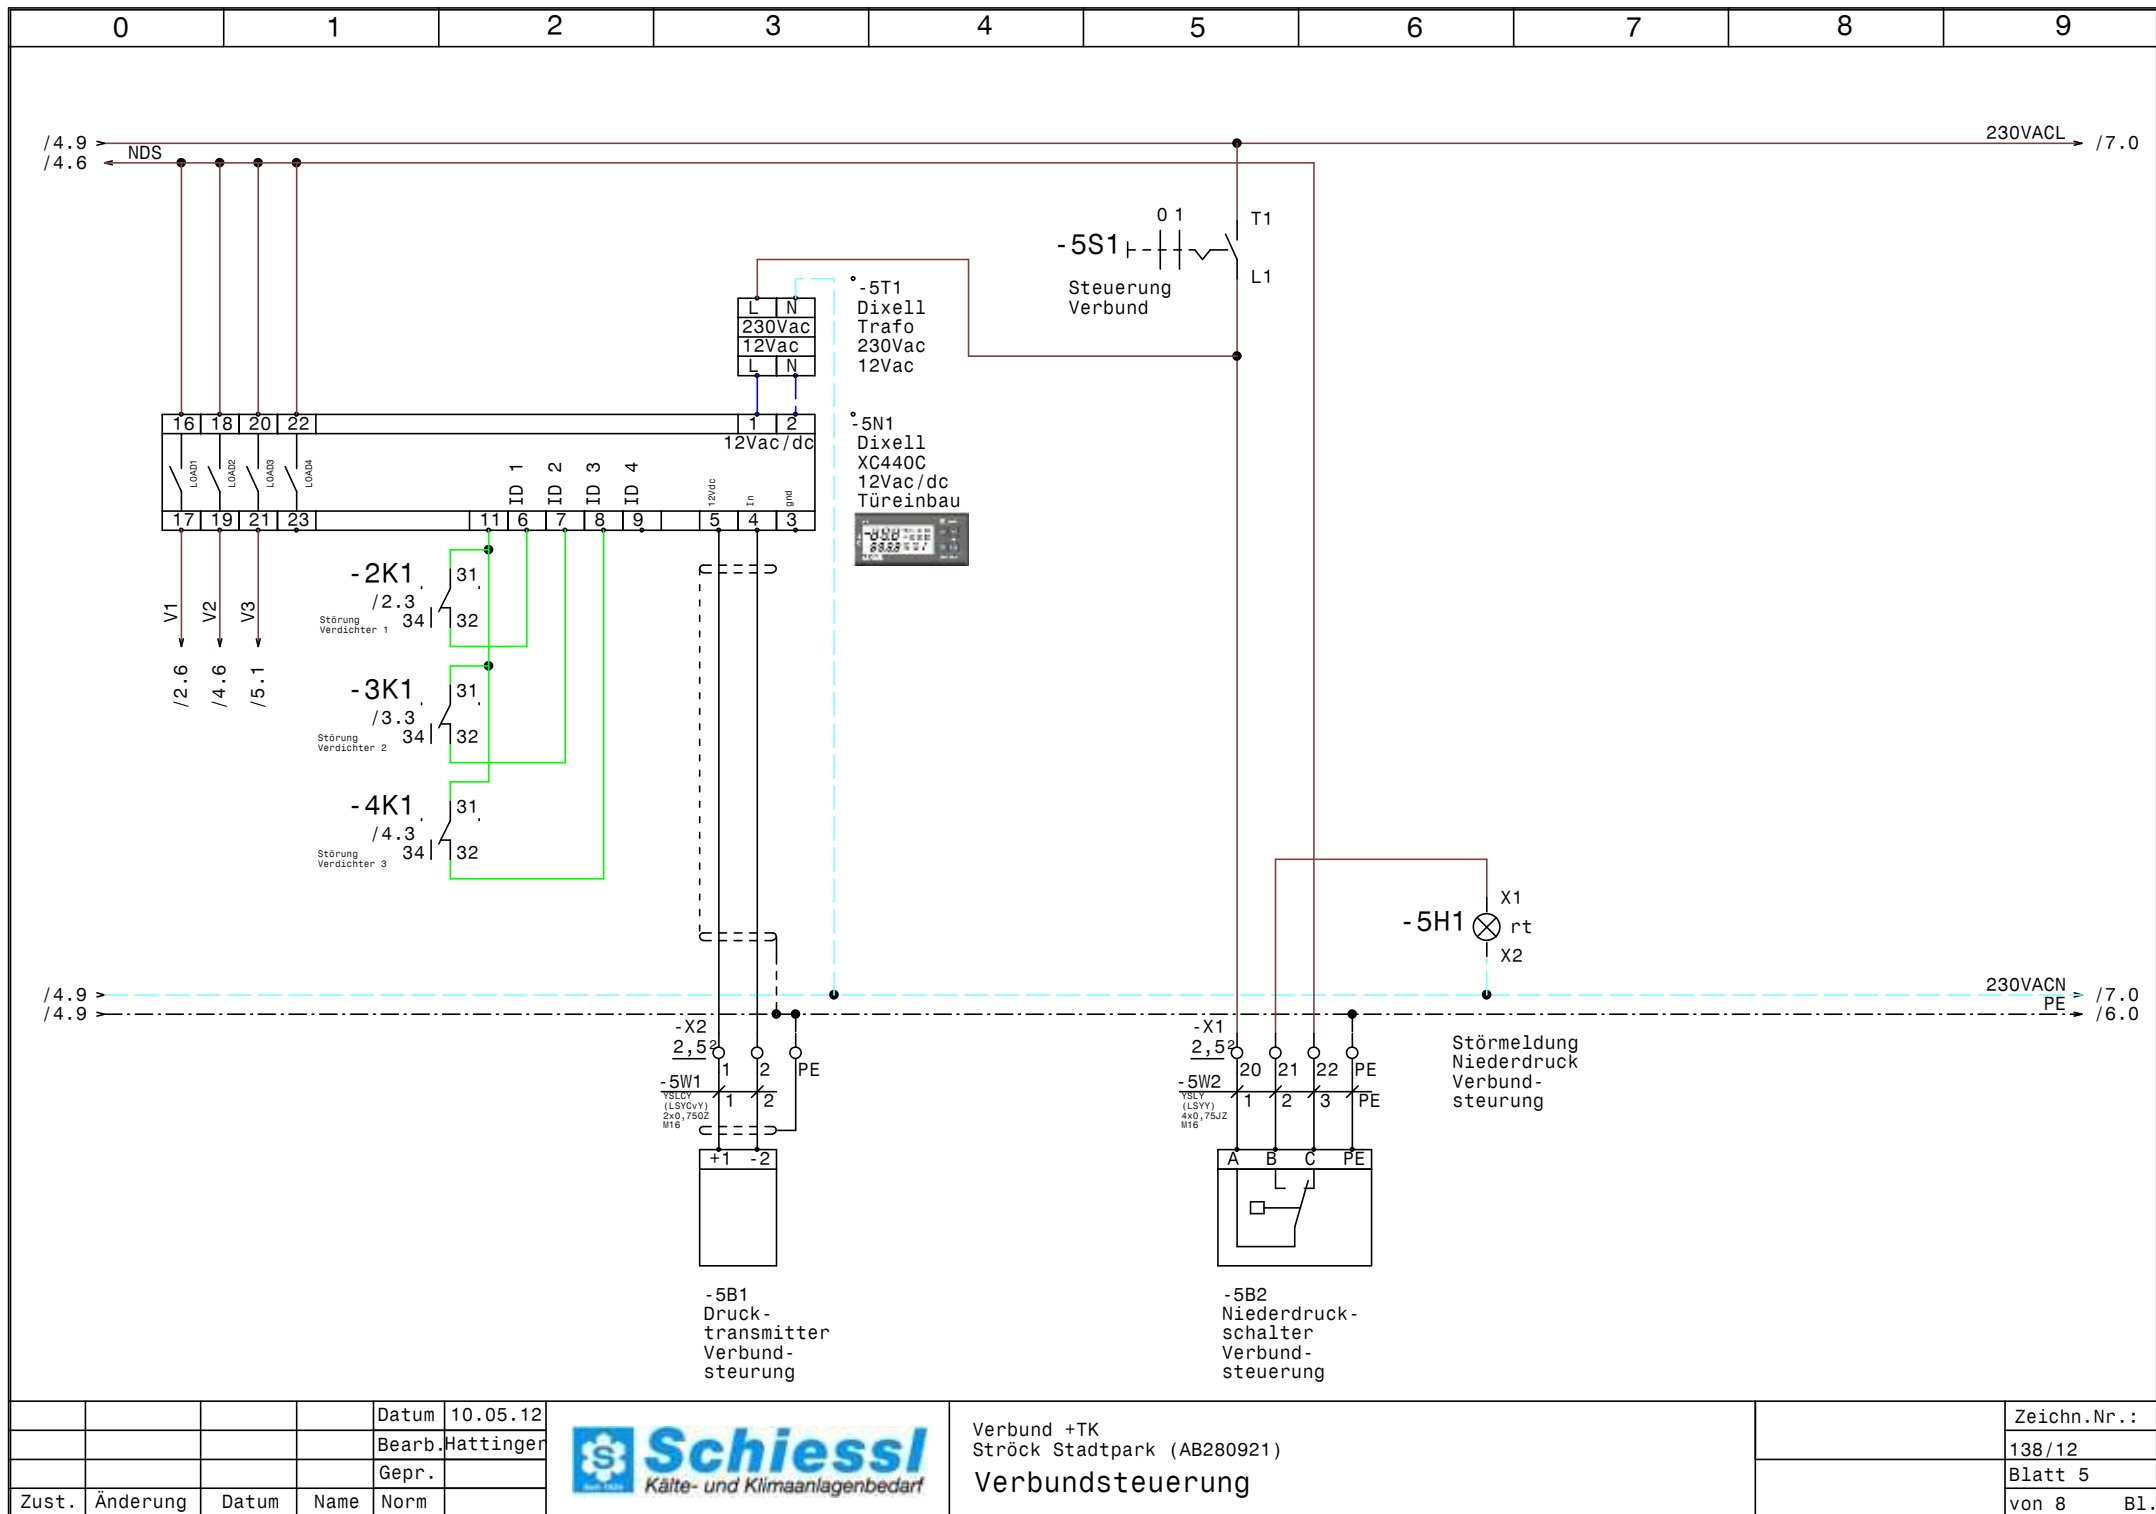


				Datum	10.05.12
				Bearb.	Hattinger
				Gepr.	
Zust.	Änderung	Datum	Name	Norm	



Verbund +TK
Ströck Stadtpark (AB280921)
Verbundsteuerung

Zeichn.Nr.:	
	138/12
Blatt	5
von	8 Bl.

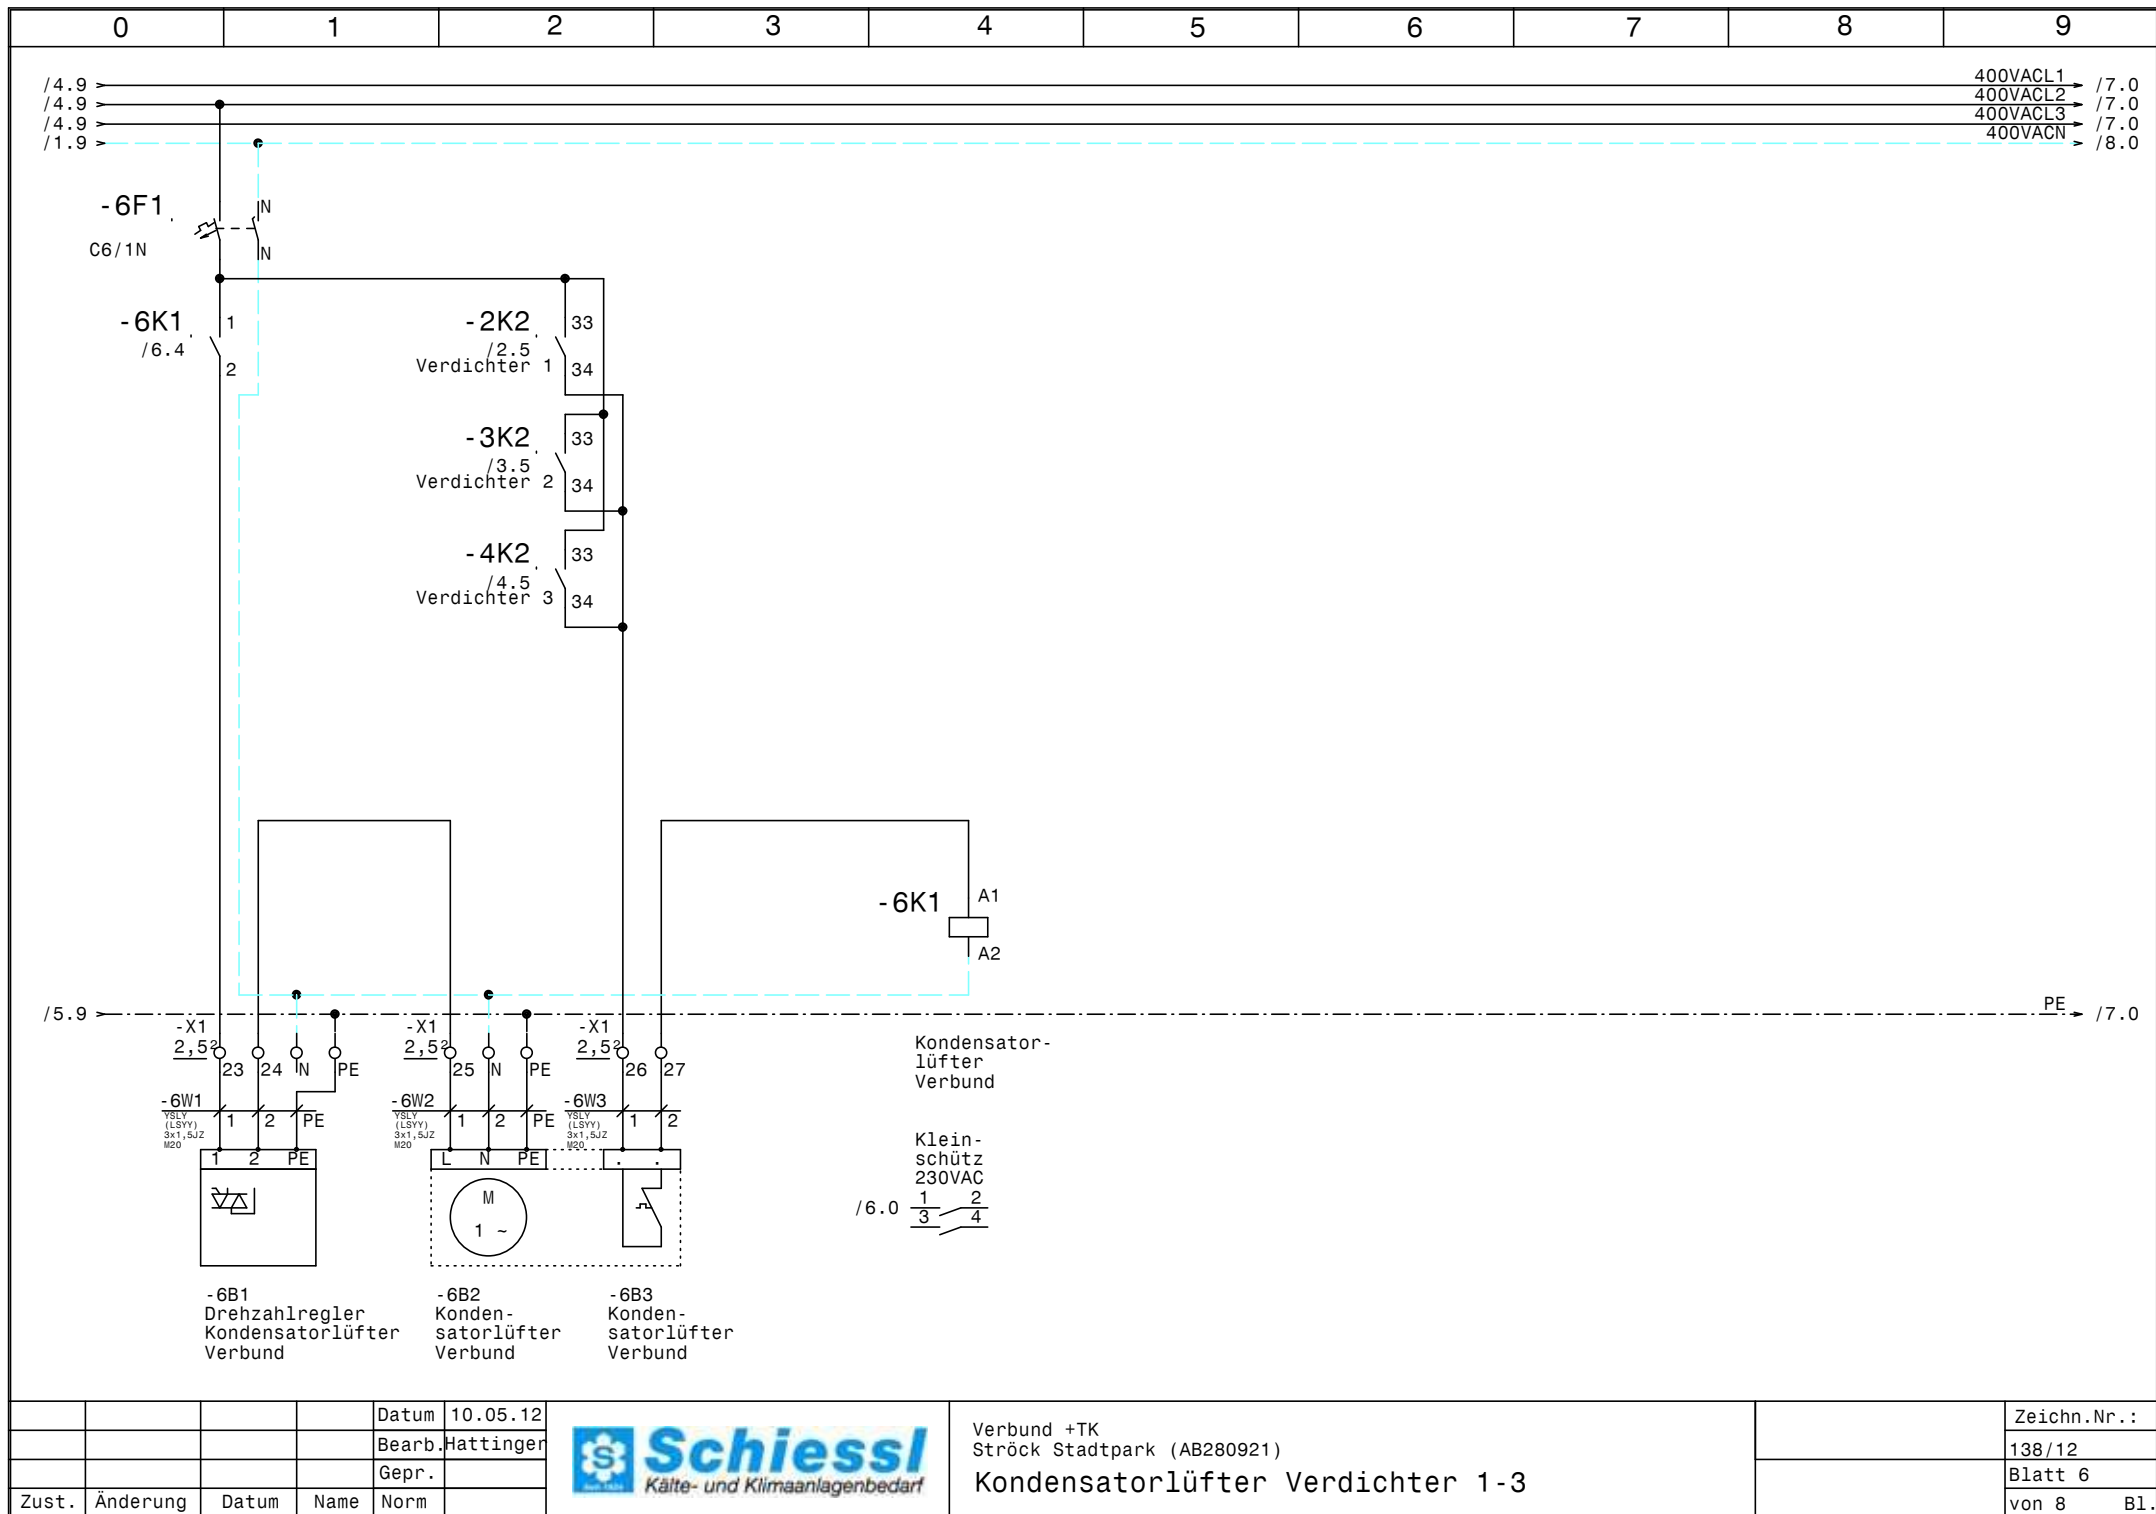


				Datum	10.05.12
				Bearb.	Hattinger
				Gepr.	
Zust.	Änderung	Datum	Name	Norm	



Verbund +TK
Ströck Stadtpark (AB280921)

Kondensatorlüfter Verdichter 1-3

Zeichn.Nr.:	138/12
Blatt	6
von 8	B1.

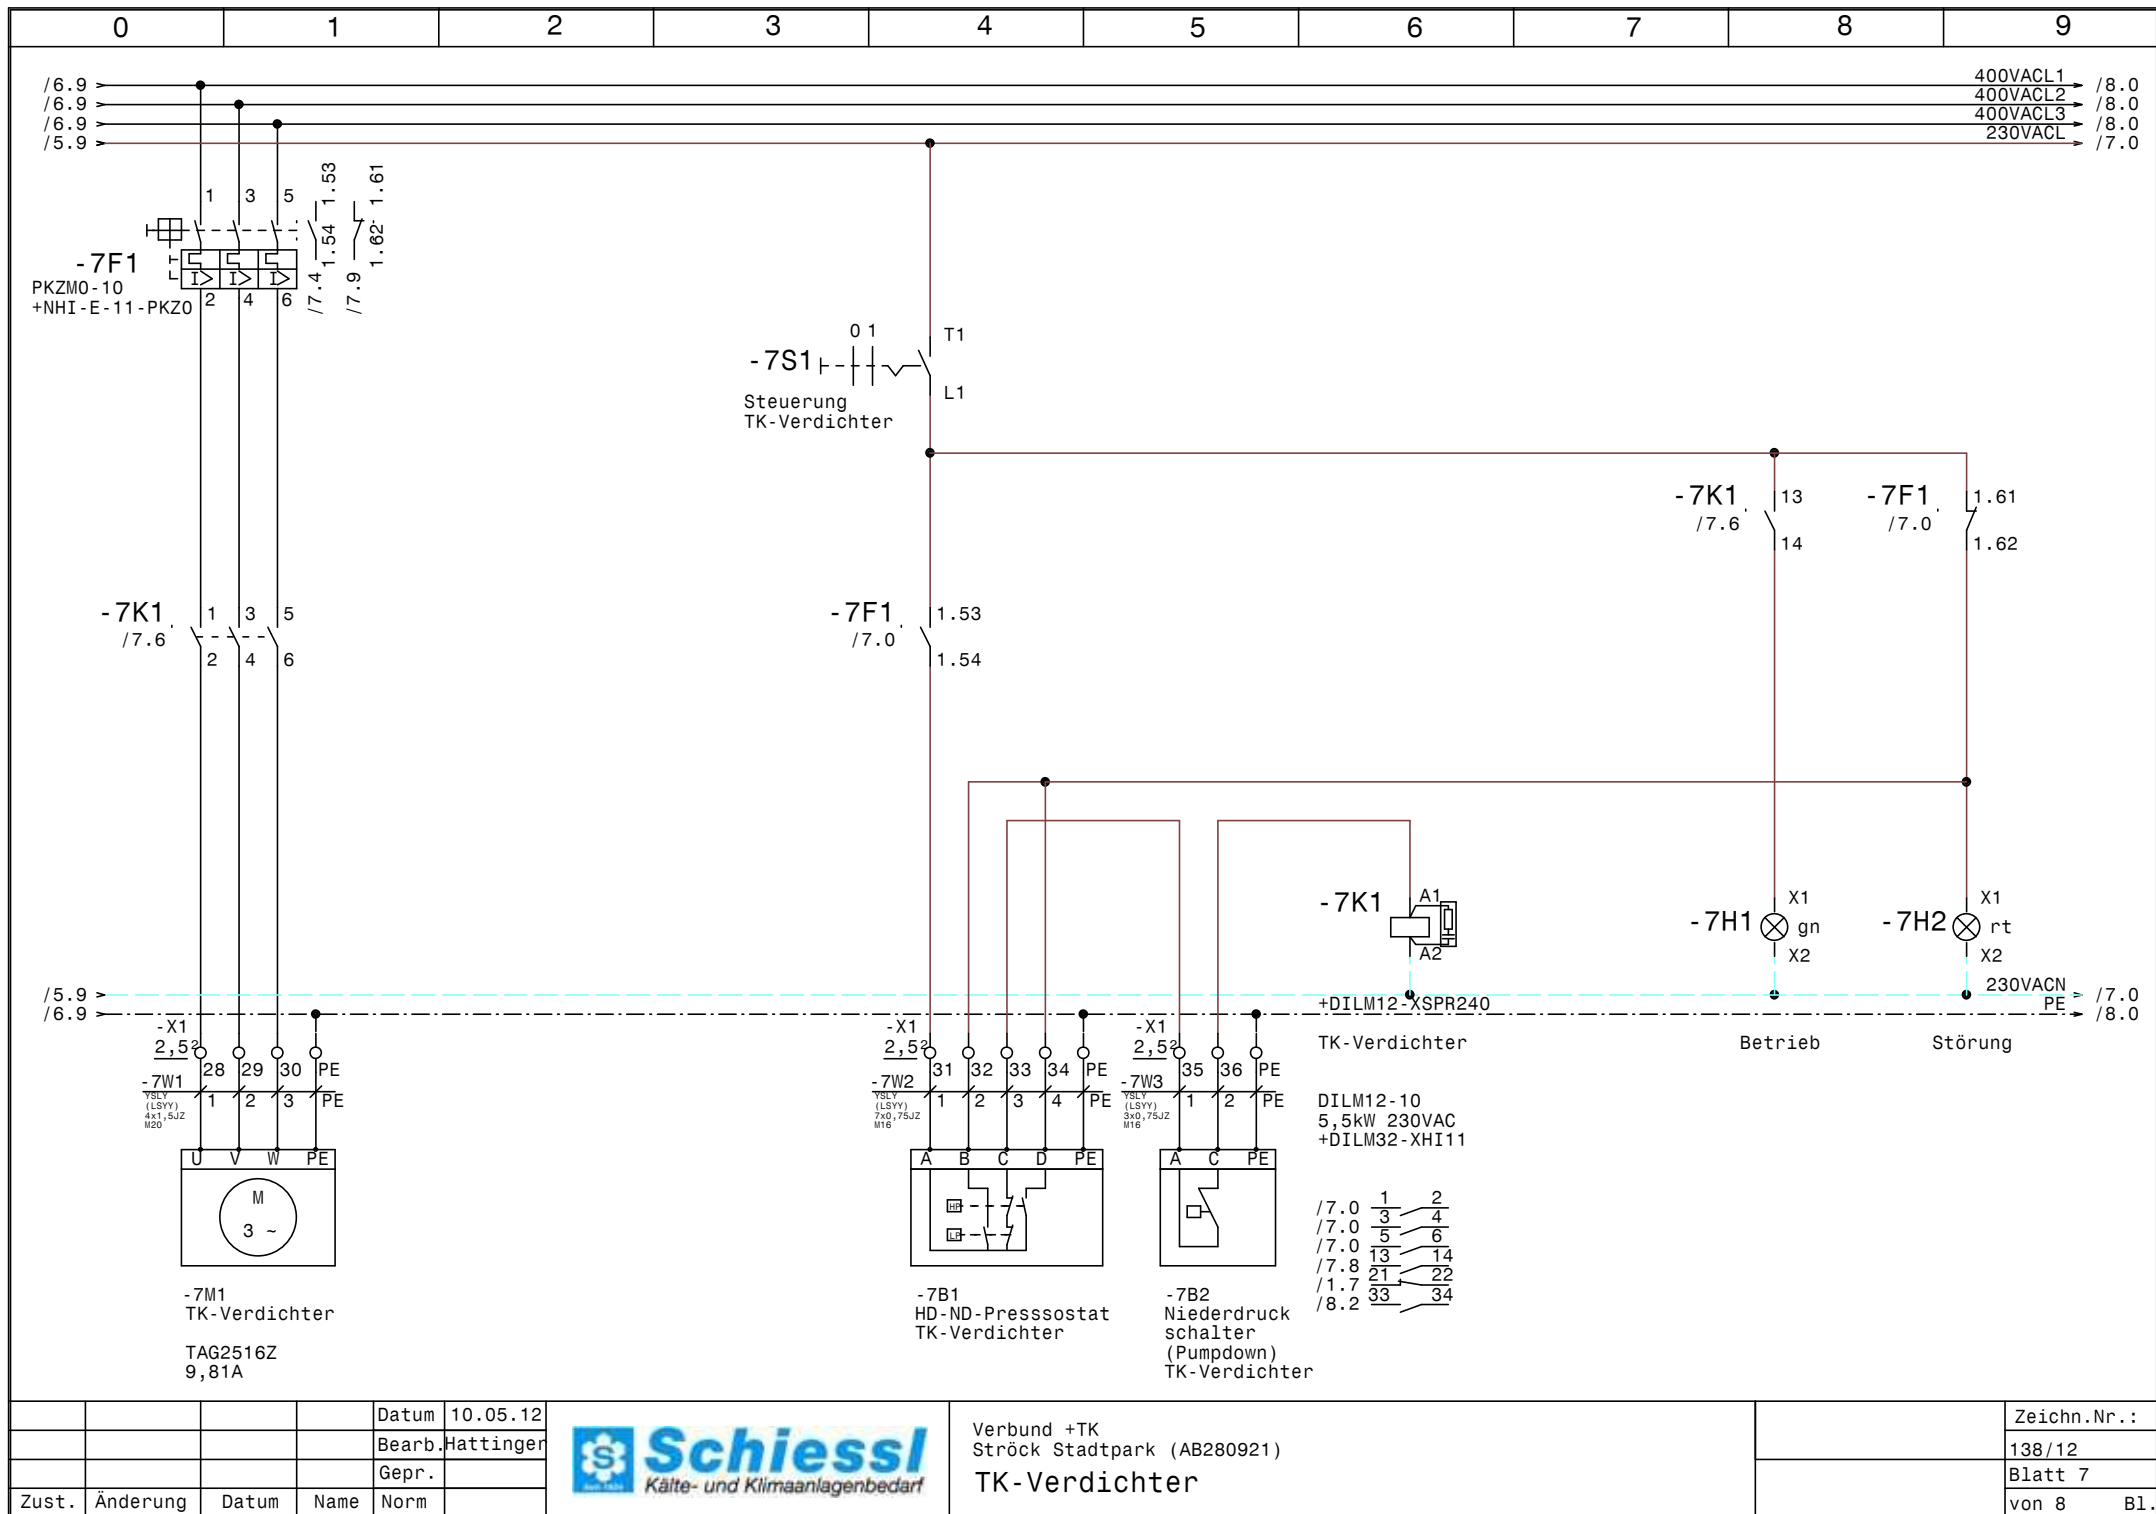


				Datum	10.05.12
				Bearb.	Hattinger
				Gepr.	
Zust.	Änderung	Datum	Name	Norm	



Verbund +TK
Ströck Stadtpark (AB280921)
TK-Verdichter

Zeichn.Nr.:	138/12
Blatt 7	
von 8	B1.

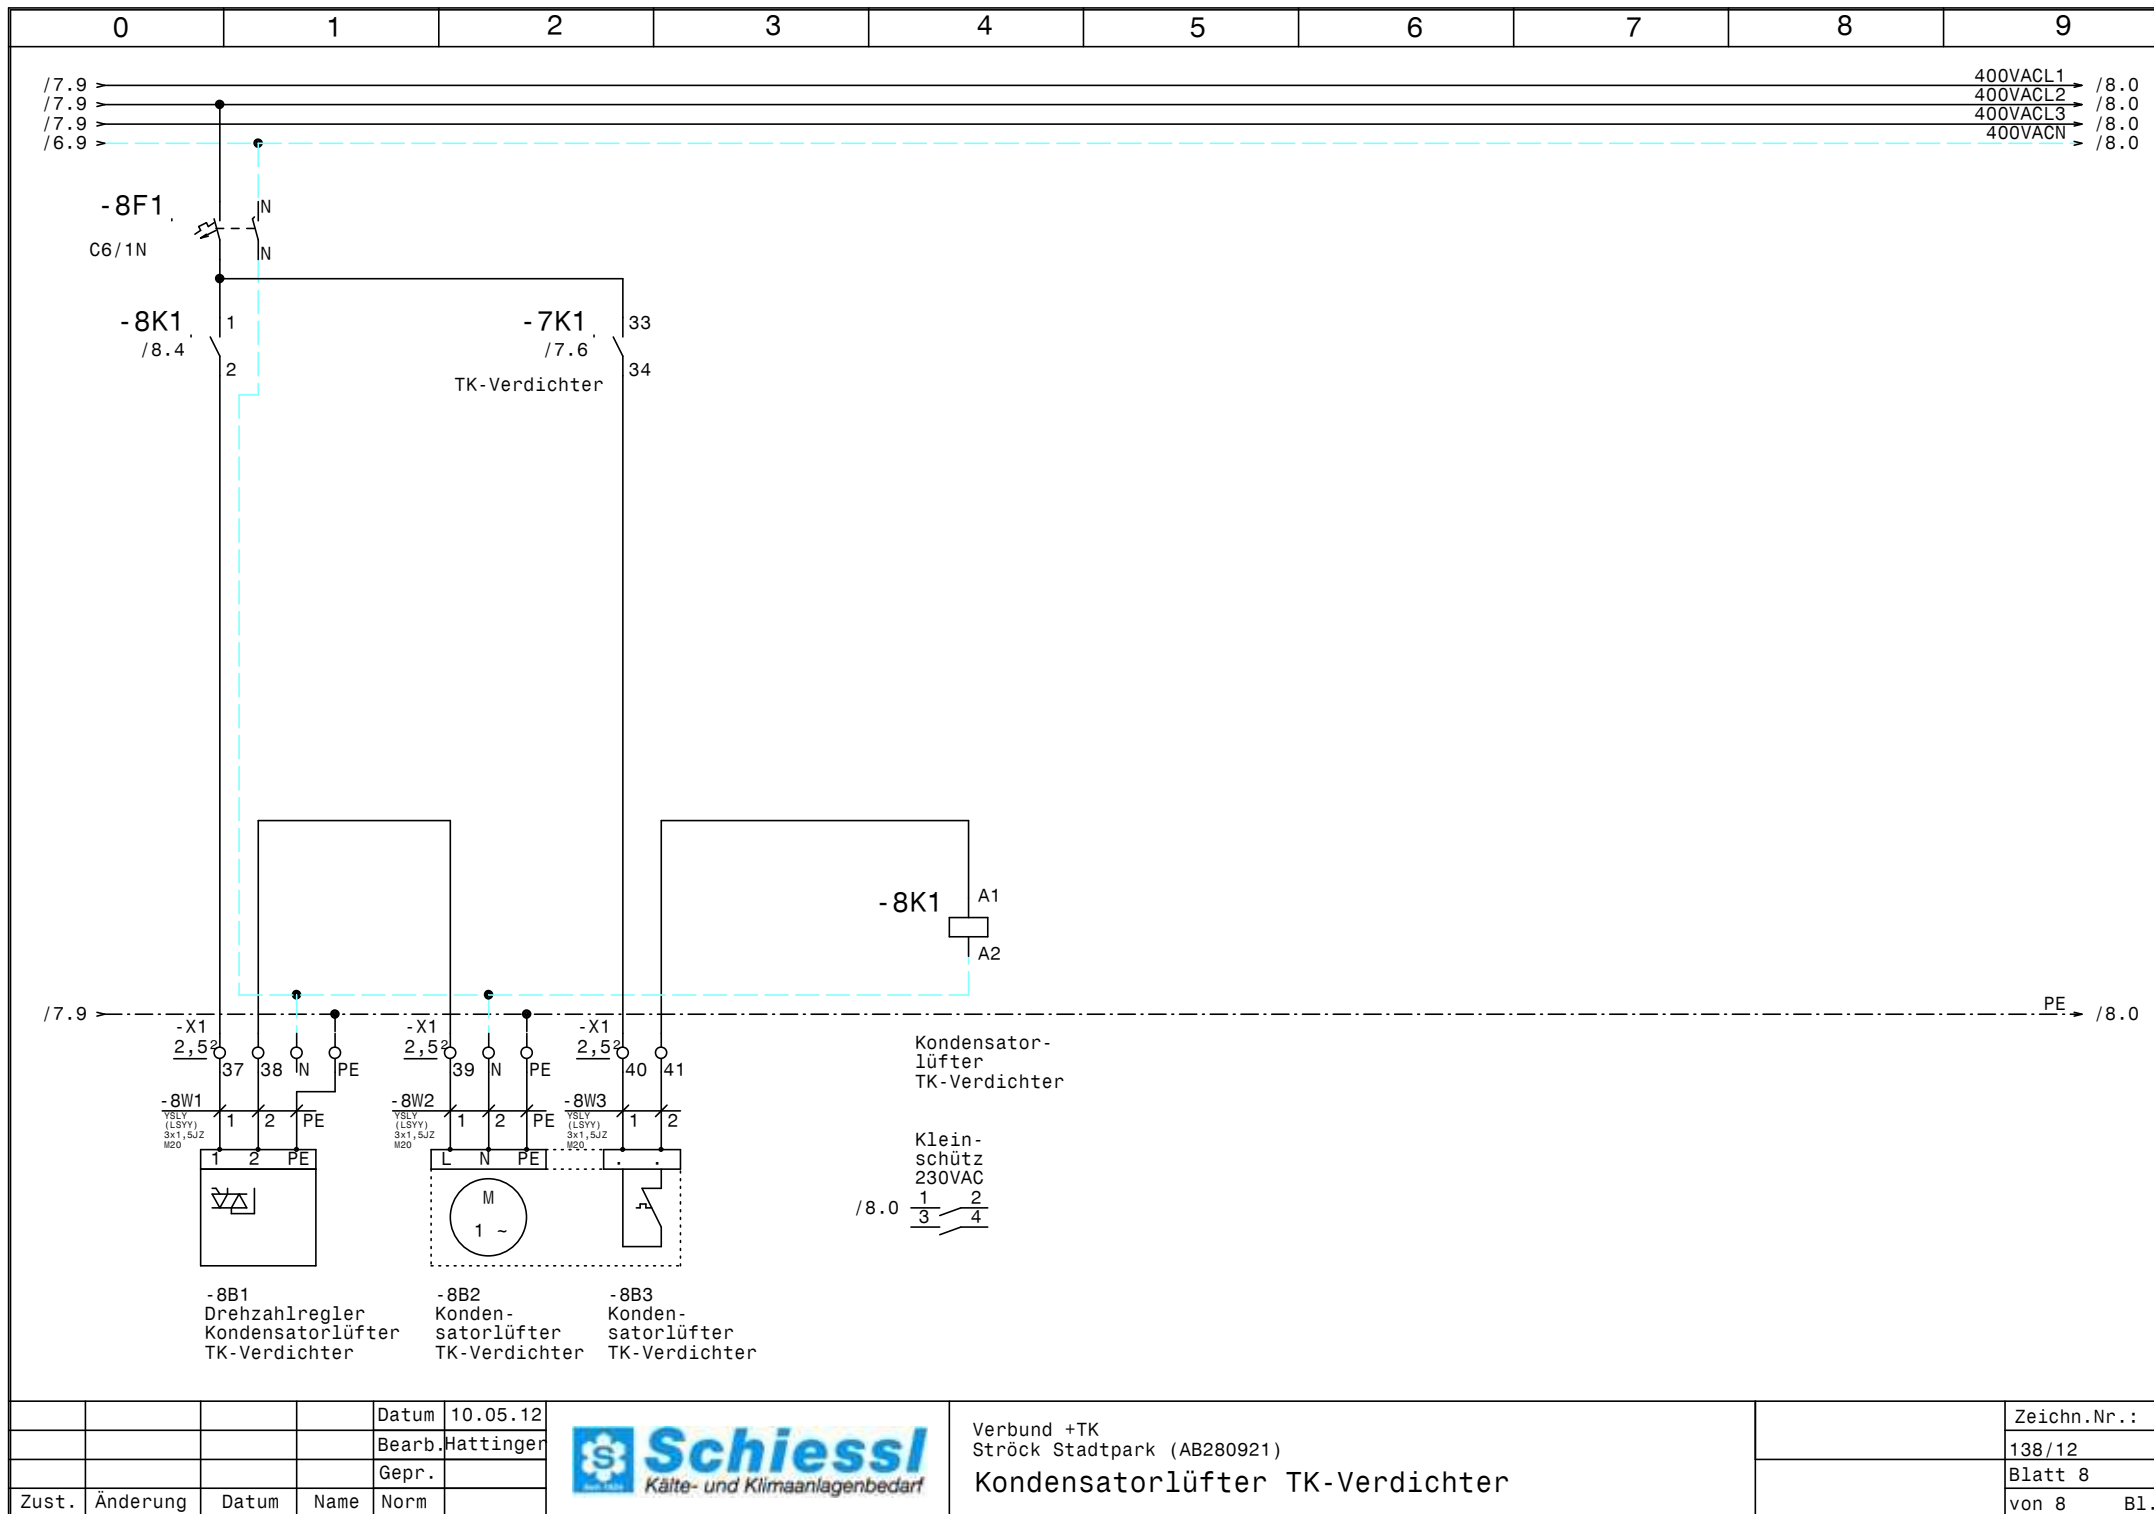

				Datum	10.05.12
				Bearb.	Hattinger
				Gepr.	
Zust.	Änderung	Datum	Name	Norm	



Verbund +TK
 Ströck Stadtpark (AB280921)
Kondensatorlüfter TK-Verdichter

Zeichn.Nr.:	138/12
Blatt	8
von 8	B1.

0		1		2		3		4		5		6		7		8		9	
Stück Zahl	Artikel Bezeichnung					Artikel Beschreibung					Artikel Bezüge								
4	C6/1N					Sicherungsautomaten					-1F1, -1F2, -6F1, -8F1								
3	PKZMO-6,3					Motorschutzschalter					-2F1, -4F1, -3F1								
4	NHI-E-11-PKZO					Normalhilfsschalter													
1	PKZMO-10					Motorschutzschalter					-7F1								
4	Signalleuchte grün					Signalglimmlampe grün					-3H1, -4H1, -2H1, -7H1								
5	Signalleuchte rot					Signalglimmlampe rot					-3H2, -5H1, -4H2, -2H2, -7H2								
3	DILM9-10(230V50HZ)					Schütz					-2K2, -3K2, -4K2								
3	Relais4polig230VAC					Miniatur - Relais 4polig					-3K1, -4K1, -2K1								
3	Sockel 4polig					Sockel für Minitur Relais 4polig													
4	DILM32-XHI11					Hilfsschalterbaustein													
1	DILM12-10(230V50HZ)					Schütz					-7K1								
2	BZ 326 437 /230VAC /2S					Kleinschütz für Wärmespeicher					-8K1, -6K1								
1	WS 600x800x300					Wandschrank IP 55					-0N1								
1						Dixell XC440C 12Vac/dc					-5N1								
4	DILM12-XSPR240					RC-Löschglied					-7N1, -3N1, -4N1, -2N1								
1	LTS63 EHN4 A3					Hauptschalter					-1Q1								
3	M10HEU1					Umschalter 1pol. 1-0-2					-3S1, -4S1, -2S1								
2	M10HEA1					Ausschalter 1pol. 0-1					-7S1, -5S1								
1						Dixell Trafo 230Vac 12Vac					-5T1								
1	M25					Kabelverschraubung					-1W1								
11	M16					Kabelverschraubung					-1W2, -1W3, -1W4, -4W2, -2W2, -1W5								
											-3W2, -7W2, -5W2, -7W3, -5W1								
10	M20					Kabelverschraubung					-8W2, -3W1, -8W1, -2W1, -8W3, -6W1								
											-6W2, -7W1, -6W3, -4W1								
8	Klemme 2,5 blau					Klemme N					-X1								
1	EK 6 ge/gr					Erdungsklemme					-X1								
1	Klemme 6 blau					Klemme N					-X1								
3	Klemme 6 grau					Klemme L					-X1								
19	EK 2,5 ge/gr					Erdungsklemme					-X1, -X2								
43	Klemme 2,5 grau					Klemme L					-X2, -X1								
				Datum	10.05.12	 Schiessl Kälte- und Klimaanlagenbedarf					Verbund +TK Ströck Stadtpark (AB280921) Materialliste								Zeichn.Nr.:
			Bearb.	Hattinger F.	138/12														
			Gepr.		Blatt 1														
Zust.	Änderung	Datum	Name	Norm												von 1 Bl.			