



Anlage:			!! ACHTUNG !! Bei Änderungen im Schaltschrank und auch an den externen Geräten die nicht von der Erzeugerfirma durchgeführt werden entfällt Garantie und Haftung. Dadurch entstehende Kosten werden nicht anerkannt. Sollte dies jedoch aus technischer Sicht notwendig sein ist die Erzeugerfirma zu verständigen. Schutzmaßnahmen des Örtlichen EVU's beachten! Motorschutzgeräte nach den tatsächlichen Aufnahmestrom der Motoren einstellen! Vor der Inbetriebnahme der Anlage sind sämtliche Schraub-, Klemm- und Steckverbindungen auf festen Sitz zu prüfen und gegebenenfalls nachzuziehen!		
Firma:					
Frick			Coolmärk		
SCHALTSCHRANKAUSFÜHRUNG			VERDRAHTUNGSFARBEN		
SCHALTSCHRANKGRÖSSE: SOCKEL: LACKIERUNG: SCHUTZART: SCHUTZMASSNAHME: BLINDSCHALTBILD: KABELEINFÜHRUNG: TÜRANSCHLAG:	400x400x200 - RAL 7035 IP54 lt. EVU nein unten rechts	(BxHxT) (H) (BxH)	HAUPTSTROMKREIS 400/230V: NEUTRALLEITER: SCHUTZLEITER: STEUERSPANNUNG 230VAC: ohne Trafo: mit Trafo: STEUERSPANNUNG 0-24VAC: STEUERSPANNUNG 0-24VDC: GND, DDC: MESSLEITUNGEN, FÜHLER: POTENTIALFREIE LEITUNGEN: FREMDSPANNUNG:	schwarz hellblau gelb/grün braun/hellblau rot/rot-weiß blau/blau-weiß blau/blau-weiß blau-weiß grün orange orange	


Blattverzeichnis	
000 Deckblatt	002 Verflüssigersatz
001 Netzanschluß	003 XR170C

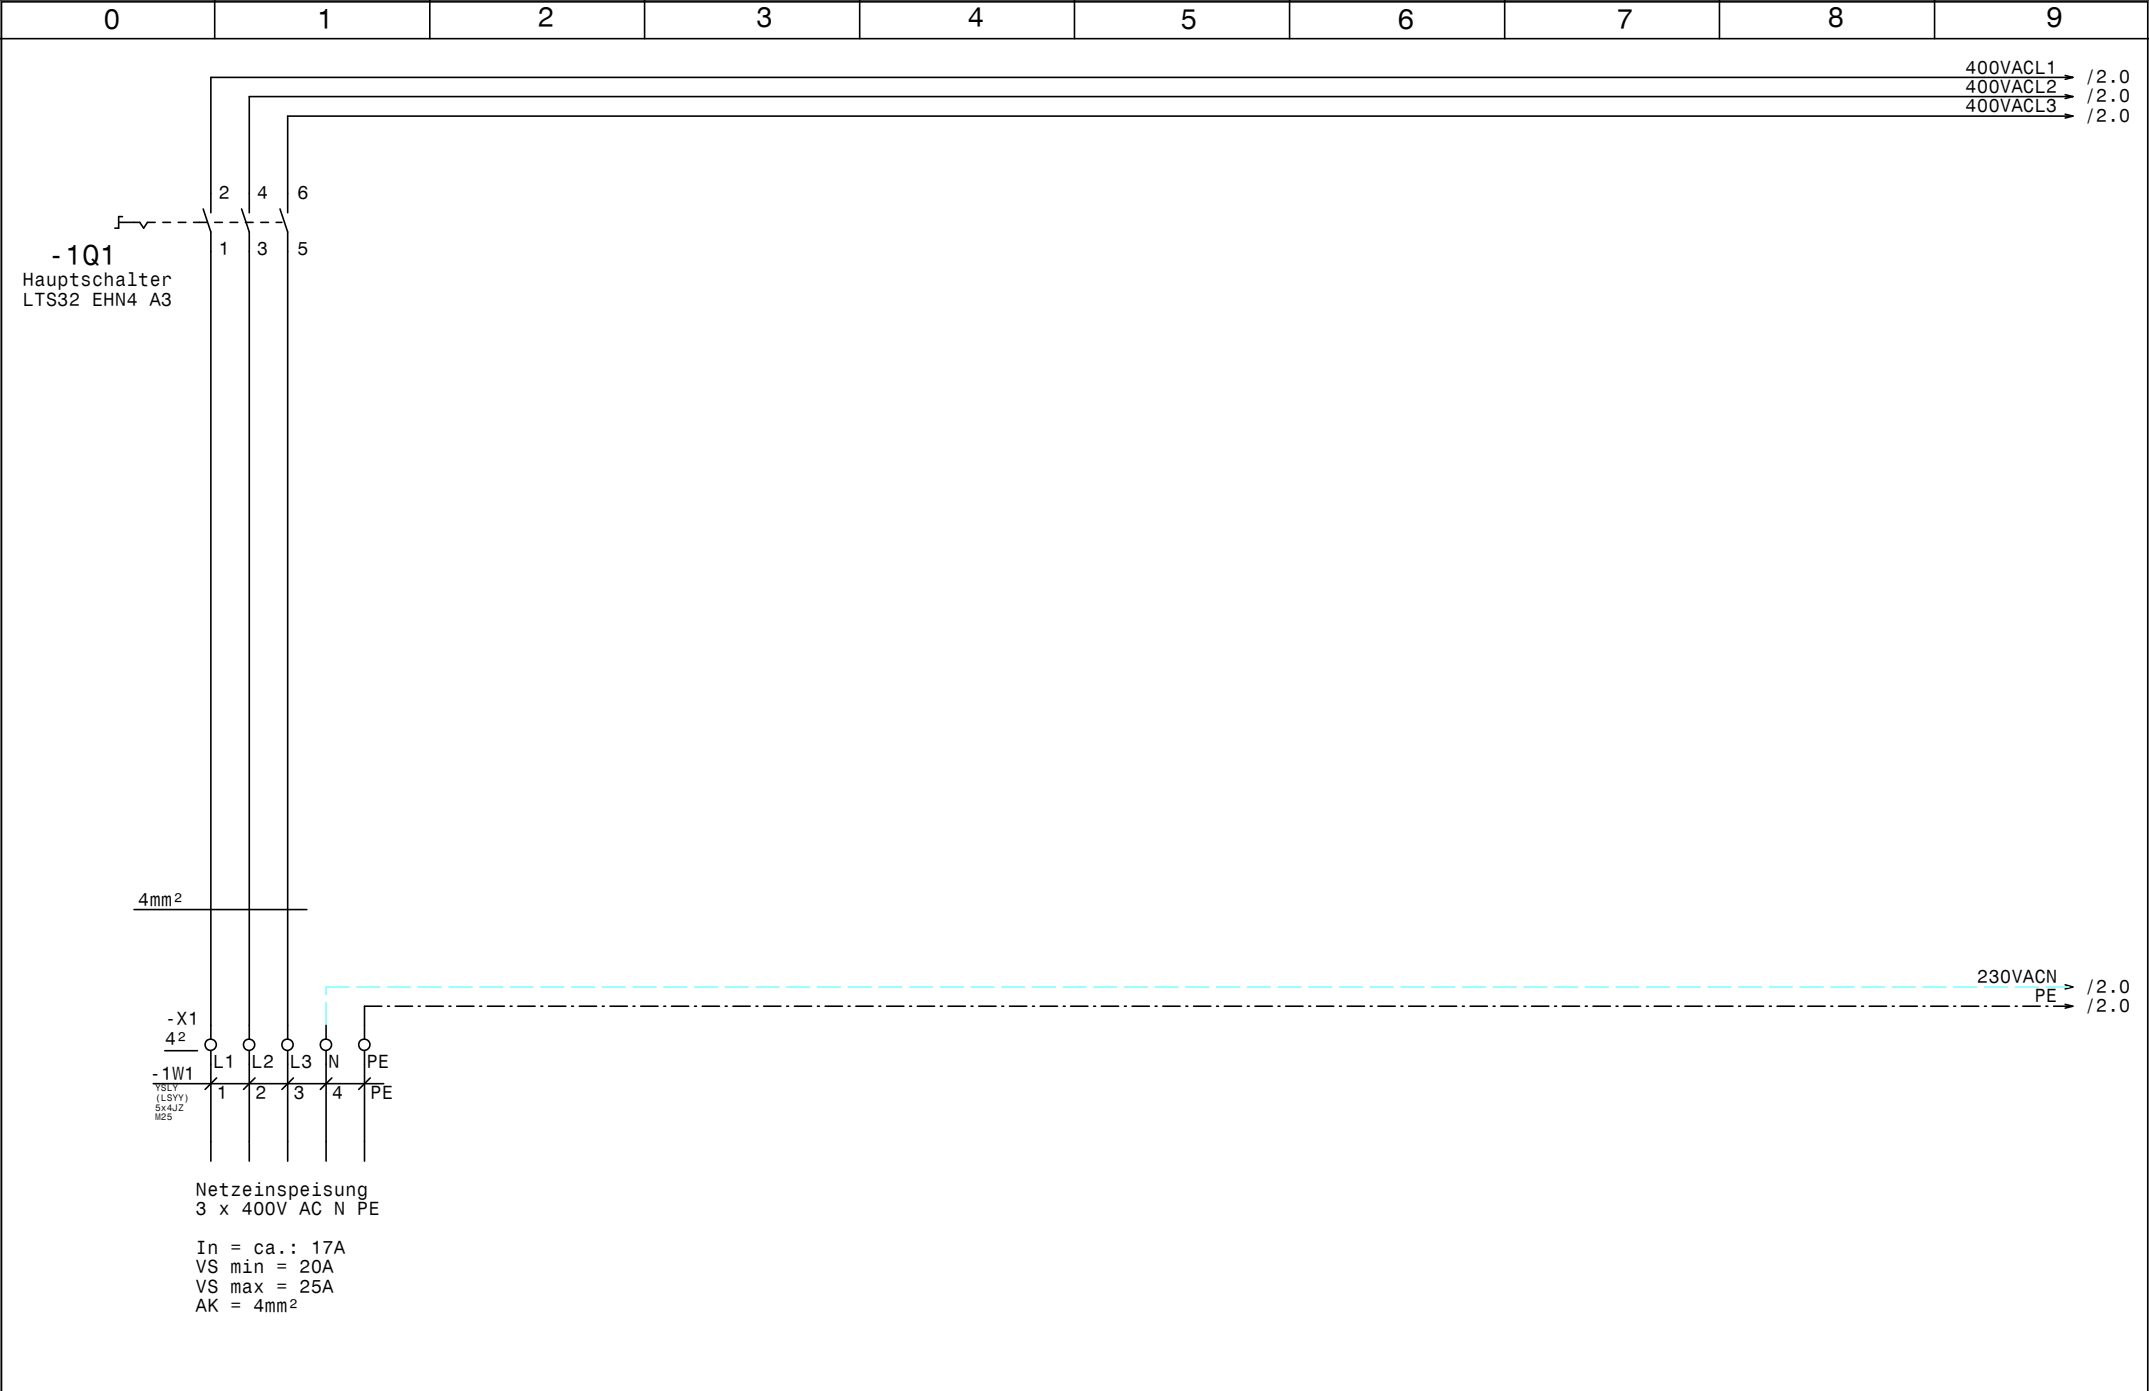

				Datum	12.06.12		Frick Netzanschluß		Zeichn.Nr.:
				Bearb.	Hattinger				180/12
				Gepr.					Blatt 1
Zust.	Änderung	Datum	Name	Norm					von 3 Bl.

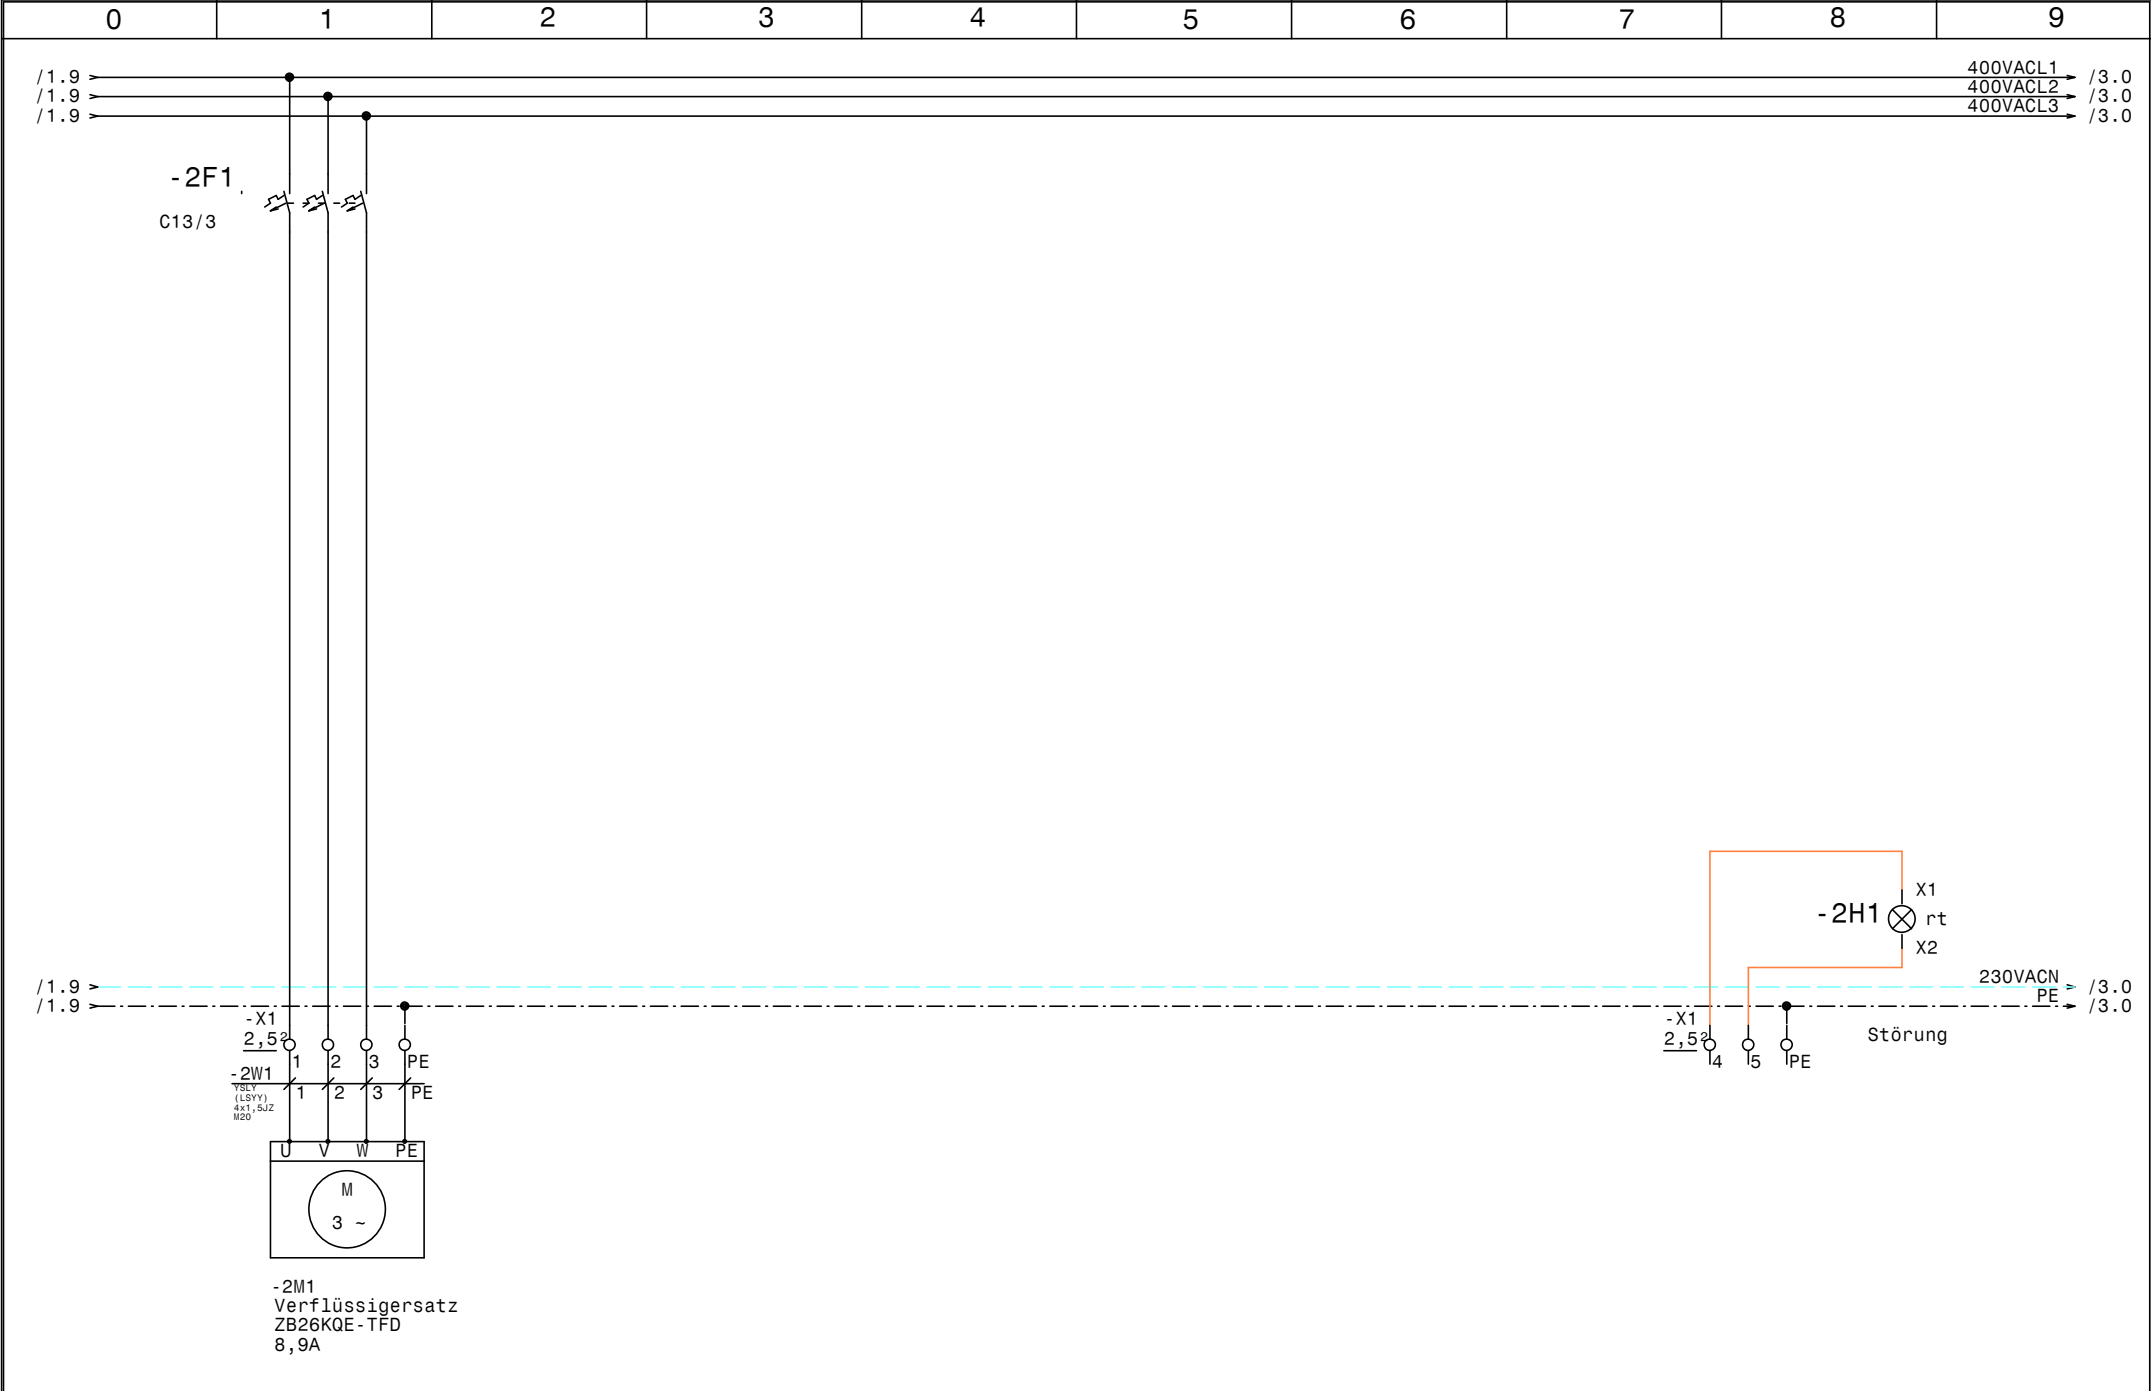

				Datum	12.06.12	COOLMÄRK KÄLTETECHNIK	Frick Verflüssigersatz		Zeichn.Nr. :
				Bearb.	Hattinger				180/12
				Gepr.					Blatt 2
Zust.	Änderung	Datum	Name	Norm					von 3 Bl.

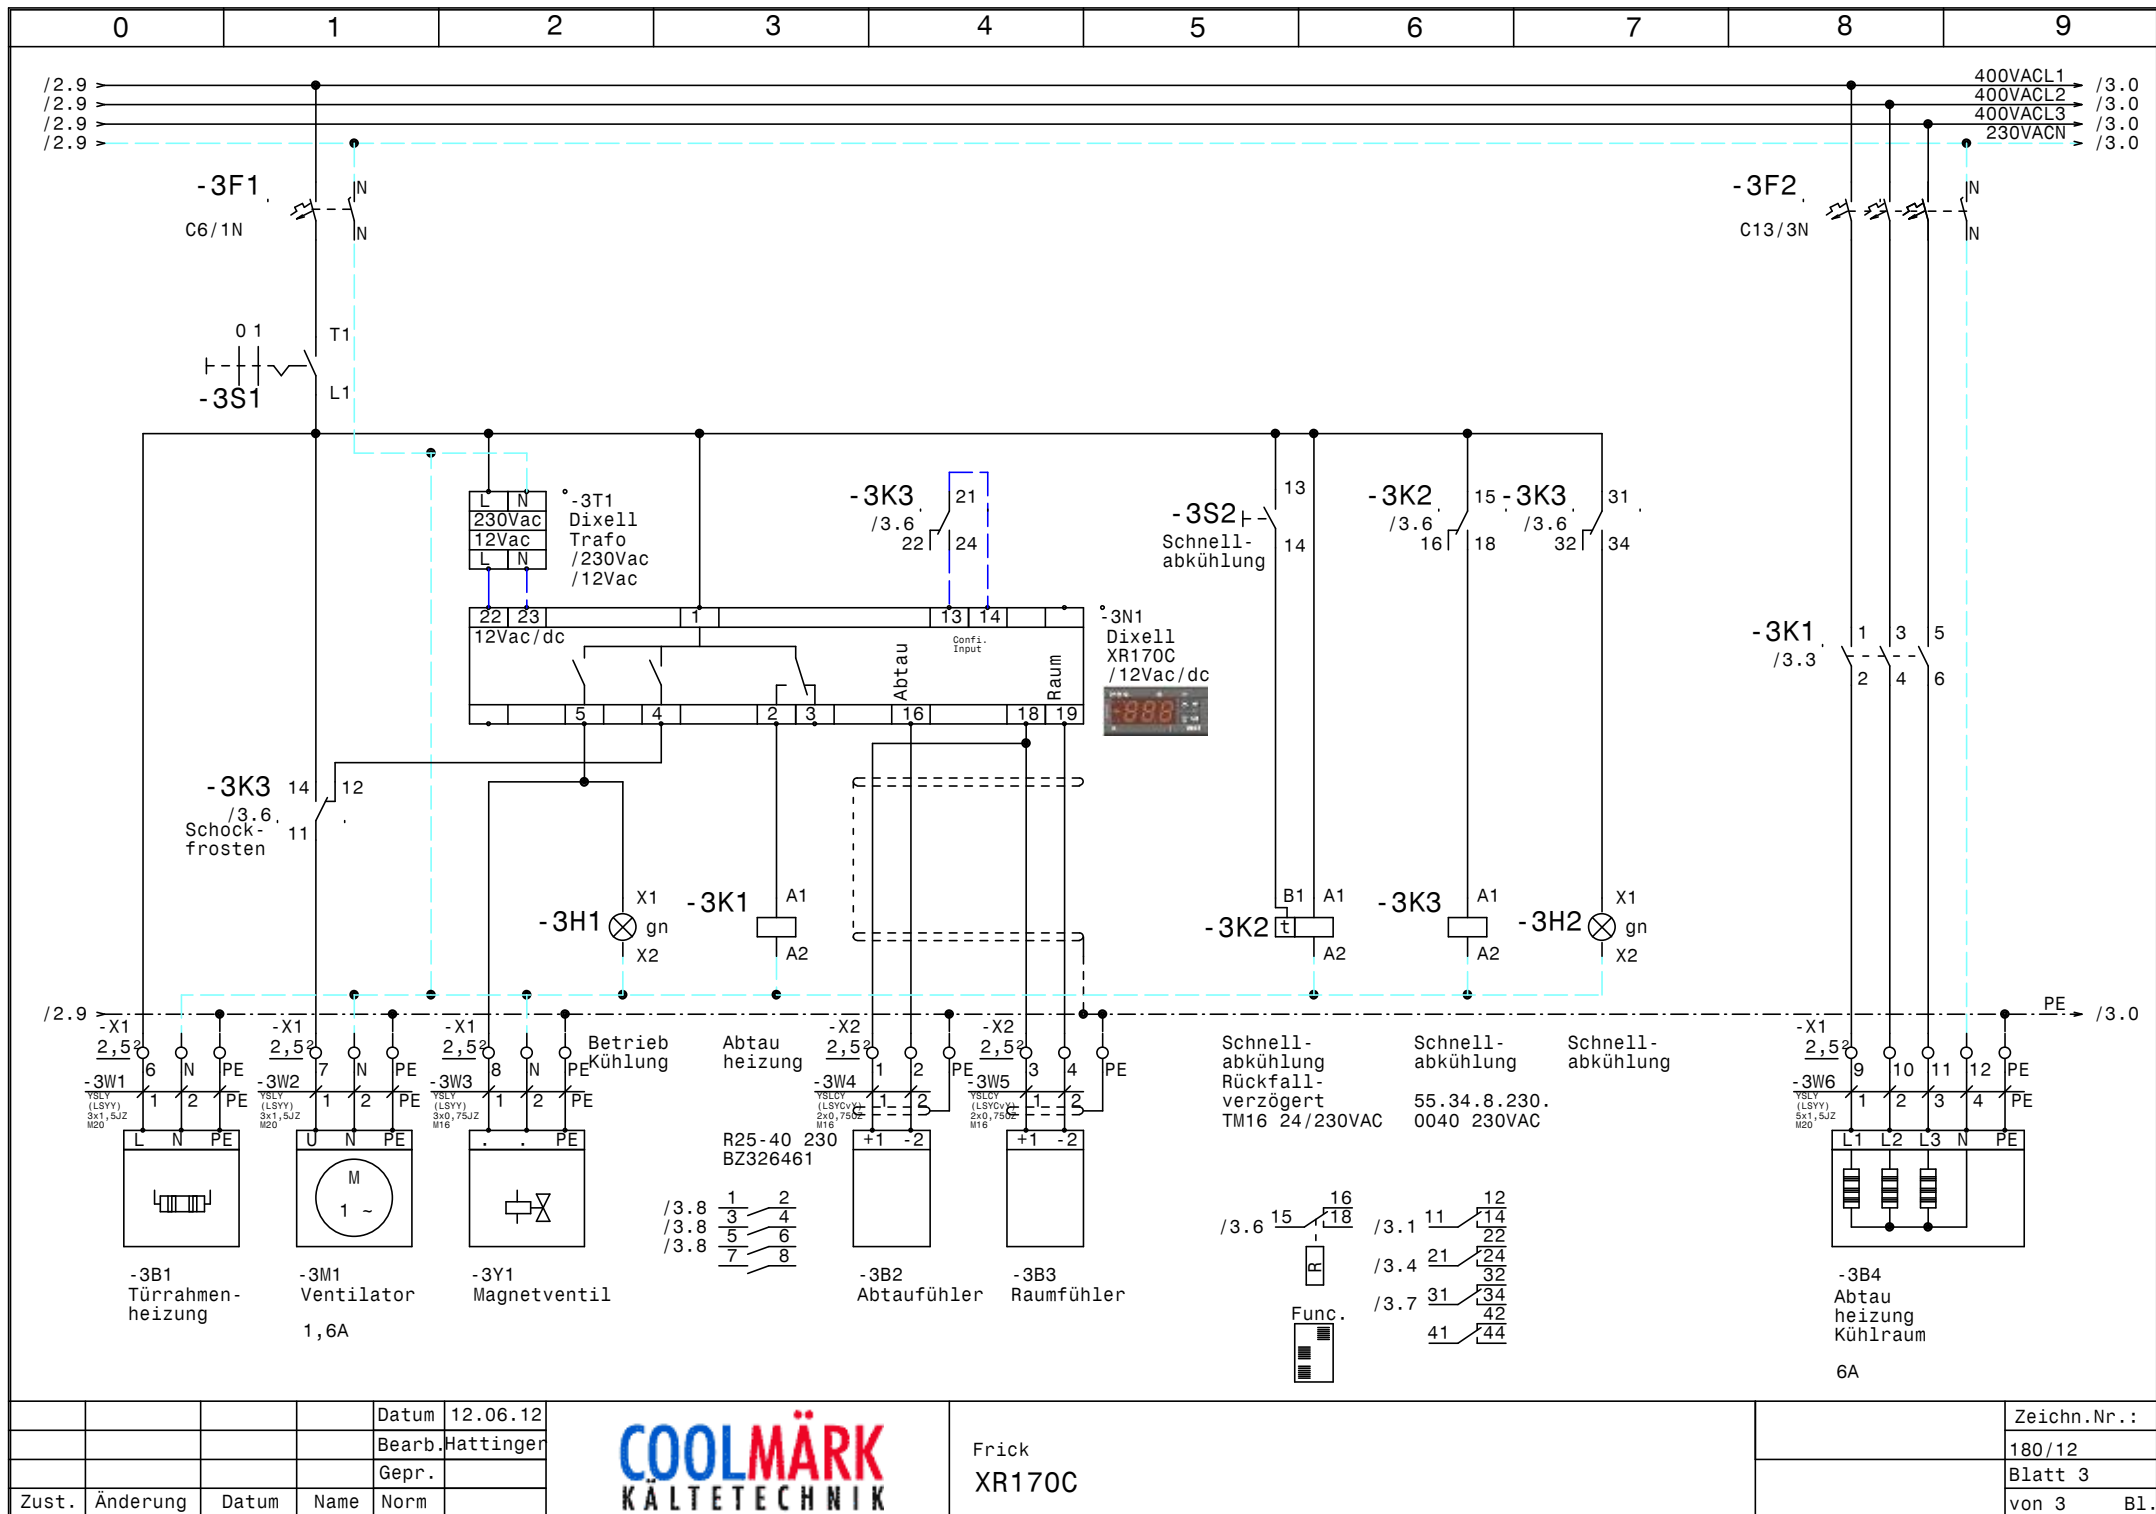

0		1		2		3		4		5		6		7		8		9		
Nr.	Feldgerät				Leitungs- bezeichnung				Leitungs- typ				Anzahl Adern		Zielbezeichnung					
1	-1We1				-1W1				YSLY (LSYY) 5x4JZ M25				5		Netzeinspeisung 3 x 400V AC N PE					
2	-2M1				-2W1				YSLY (LSYY) 4x1,5JZ M20				4		Verflüssigersatz ZB26KQE-TFD					
3	-3B1				-3W1				YSLY (LSYY) 3x1,5JZ M20				3		Türrahmenheizung					
4	-3M1				-3W2				YSLY (LSYY) 3x1,5JZ M20				3		Ventilator					
5	-3Y1				-3W3				YSLY (LSYY) 3x0,75JZ M16				3		Magnetventil					
6	-3B2				-3W4				YSLCY (LSYCVY) 2x0,750Z M16				2		Abtaufühler					
7	-3B3				-3W5				YSLCY (LSYCVY) 2x0,750Z M16				2		Raumfühler					
8	-3B4				-3W6				YSLY (LSYY) 5x1,5JZ M20				5		Abtau heizung Kühlraum					

[illegible]