



Anlage:		Kühlstellen		__ !! A C H T U N G !! __ Bei Änderungen im Schaltschrank und auch an den externen Geräten die nicht von der Erzeugerfirma durchgeführt werden entfällt Garantie und Haftung. Dadurch entstehende Kosten werden nicht anerkannt. Sollte dies jedoch aus technischer Sicht notwendig sein ist die Erzeugerfirma zu verständigen. Schutzmaßnahmen des Örtlichen EVU's beachten! Motorschutzgeräte nach den tatsächlichen Aufnahmestrom der Motoren einstellen! Vor der Inbetriebnahme der Anlage sind sämtliche Schraub-, Klemm- und Steckverbindungen auf festen Sitz zu prüfen und gegebenenfalls nachzuziehen!	
Firma:		Hotel Schiest			
Schliessl					
SCHALTSCHRANKAUSFÜHRUNG		VERDRAHTUNGSFARBEN			
SCHALTSCHRANKGRÖSSE:	600x1800x400	(BxHxT)	HAUPTSTROMKREIS 400/230V:	schwarz	
SOCKEL:	100	(H)	NEUTRALLEITER:	hellblau	
LACKIERUNG:	RAL 7035		SCHUTZLEITER:	gelb/grün	
SCHUTZART:	IP54		STEUERSPANNUNG 230VAC:		
SCHUTZMASSNAHME:	lt. EVU		ohne Trafo:	L/N	braun/hellblau
BLINDSCHALTBILD:	nein	(BxH)	mit Trafo:	L/N	rot/rot-weiß
KABELEINFÜHRUNG:	oben		STEUERSPANNUNG 0-24VAC:	L/N	blau/blau-weiß
TÜRANSCHLAG:	links		STEUERSPANNUNG 0-24VDC:	+/-	blau/blau-weiß
			GND, DDC:		blau-weiß
			MESSLEITUNGEN, FÜHLER:		grün
			POTENTIALFREIE LEITUNGEN:		orange
			FREMDSPANNUNG:		orange

Blattverzeichnis		
000 Deckblatt	006 Kühlzelle Küche Klein	012 Kühlstellen
001 Netzanschluß	007 Kühlzelle Vinothek	013 TK-Zelle groß
002 Getränke Kühlraum	008 Reserve 1	014 TK-Zelle klein
003 Getränke Kühlraum 600	009 Reserve 2	015 XWeb500D
004 Gemüse Kühlraum	010 Reserve 3	
005 Kühlzelle Küche Groß	011 Kühlstellen	

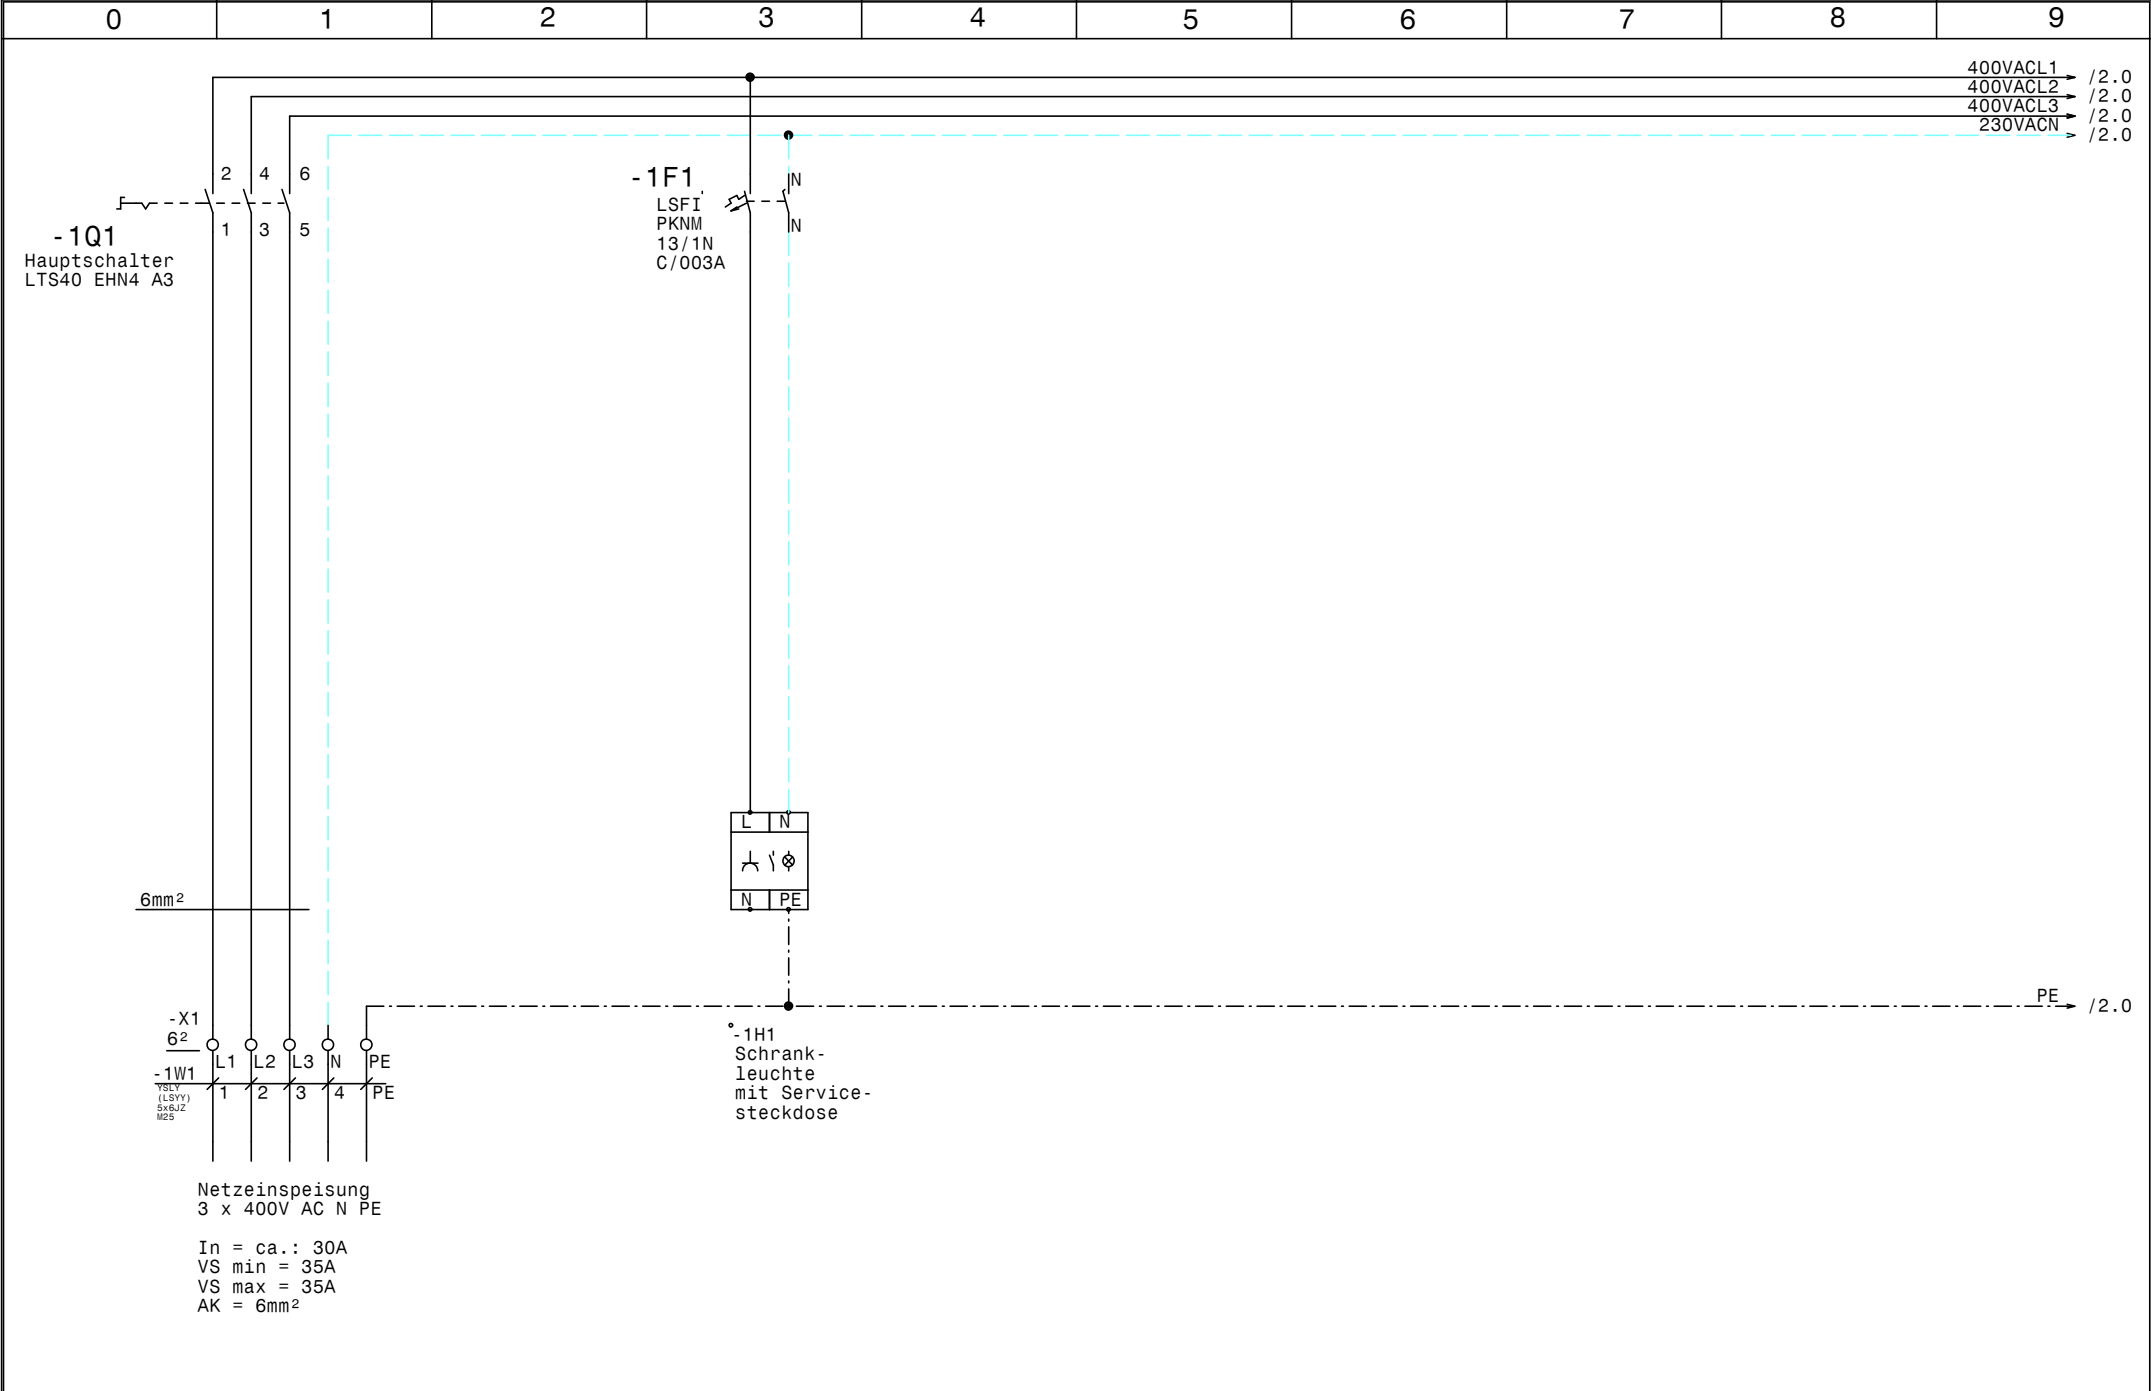

				Datum	29.08.12	 Schuessl Kälte- und Klimaanlagebedarf	Kühlstellen Hotel Schiest Netzanschluß		Zeichn.Nr.:
				Bearb.	Hattinger				259/12
				Gepr.					Blatt 1
Zust.	Änderung	Datum	Name	Norm					von 15 Bl.

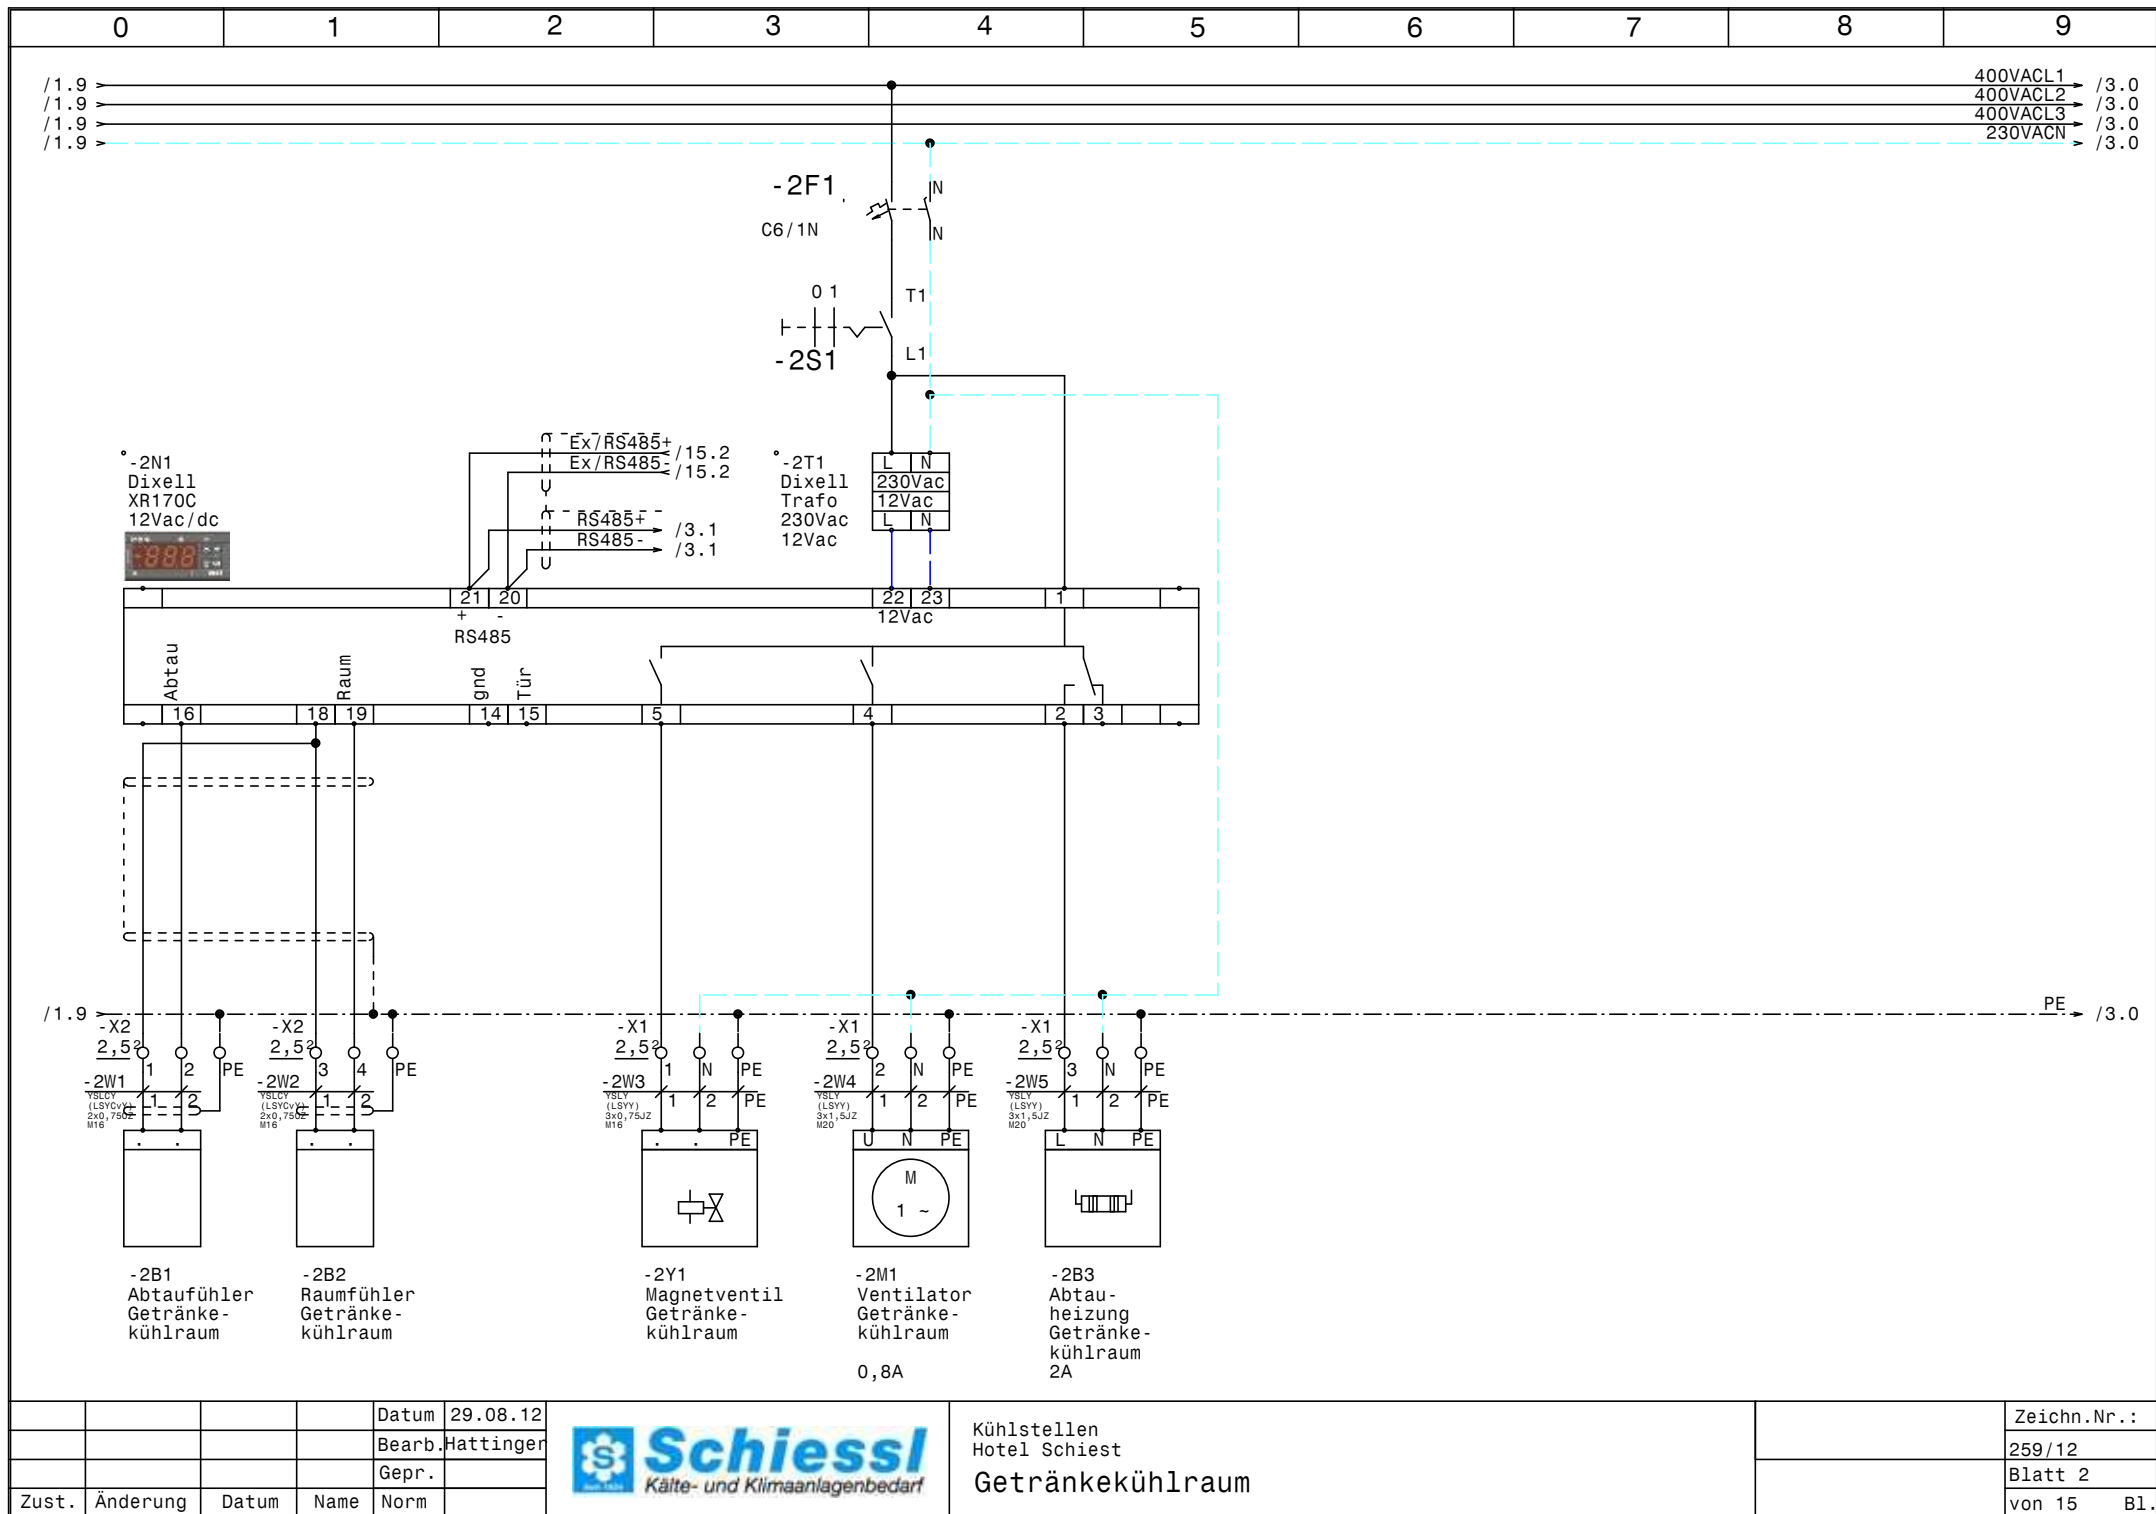


			Datum	29.08.12
			Bearb.	Hattinger
			Gepr.	
Zust.	Änderung	Datum	Name	Norm



Kühlstellen
Hotel Schiest
Getränkekühlraum

Zeichn.Nr.:	259/12
Blatt 2	von 15
	B1.

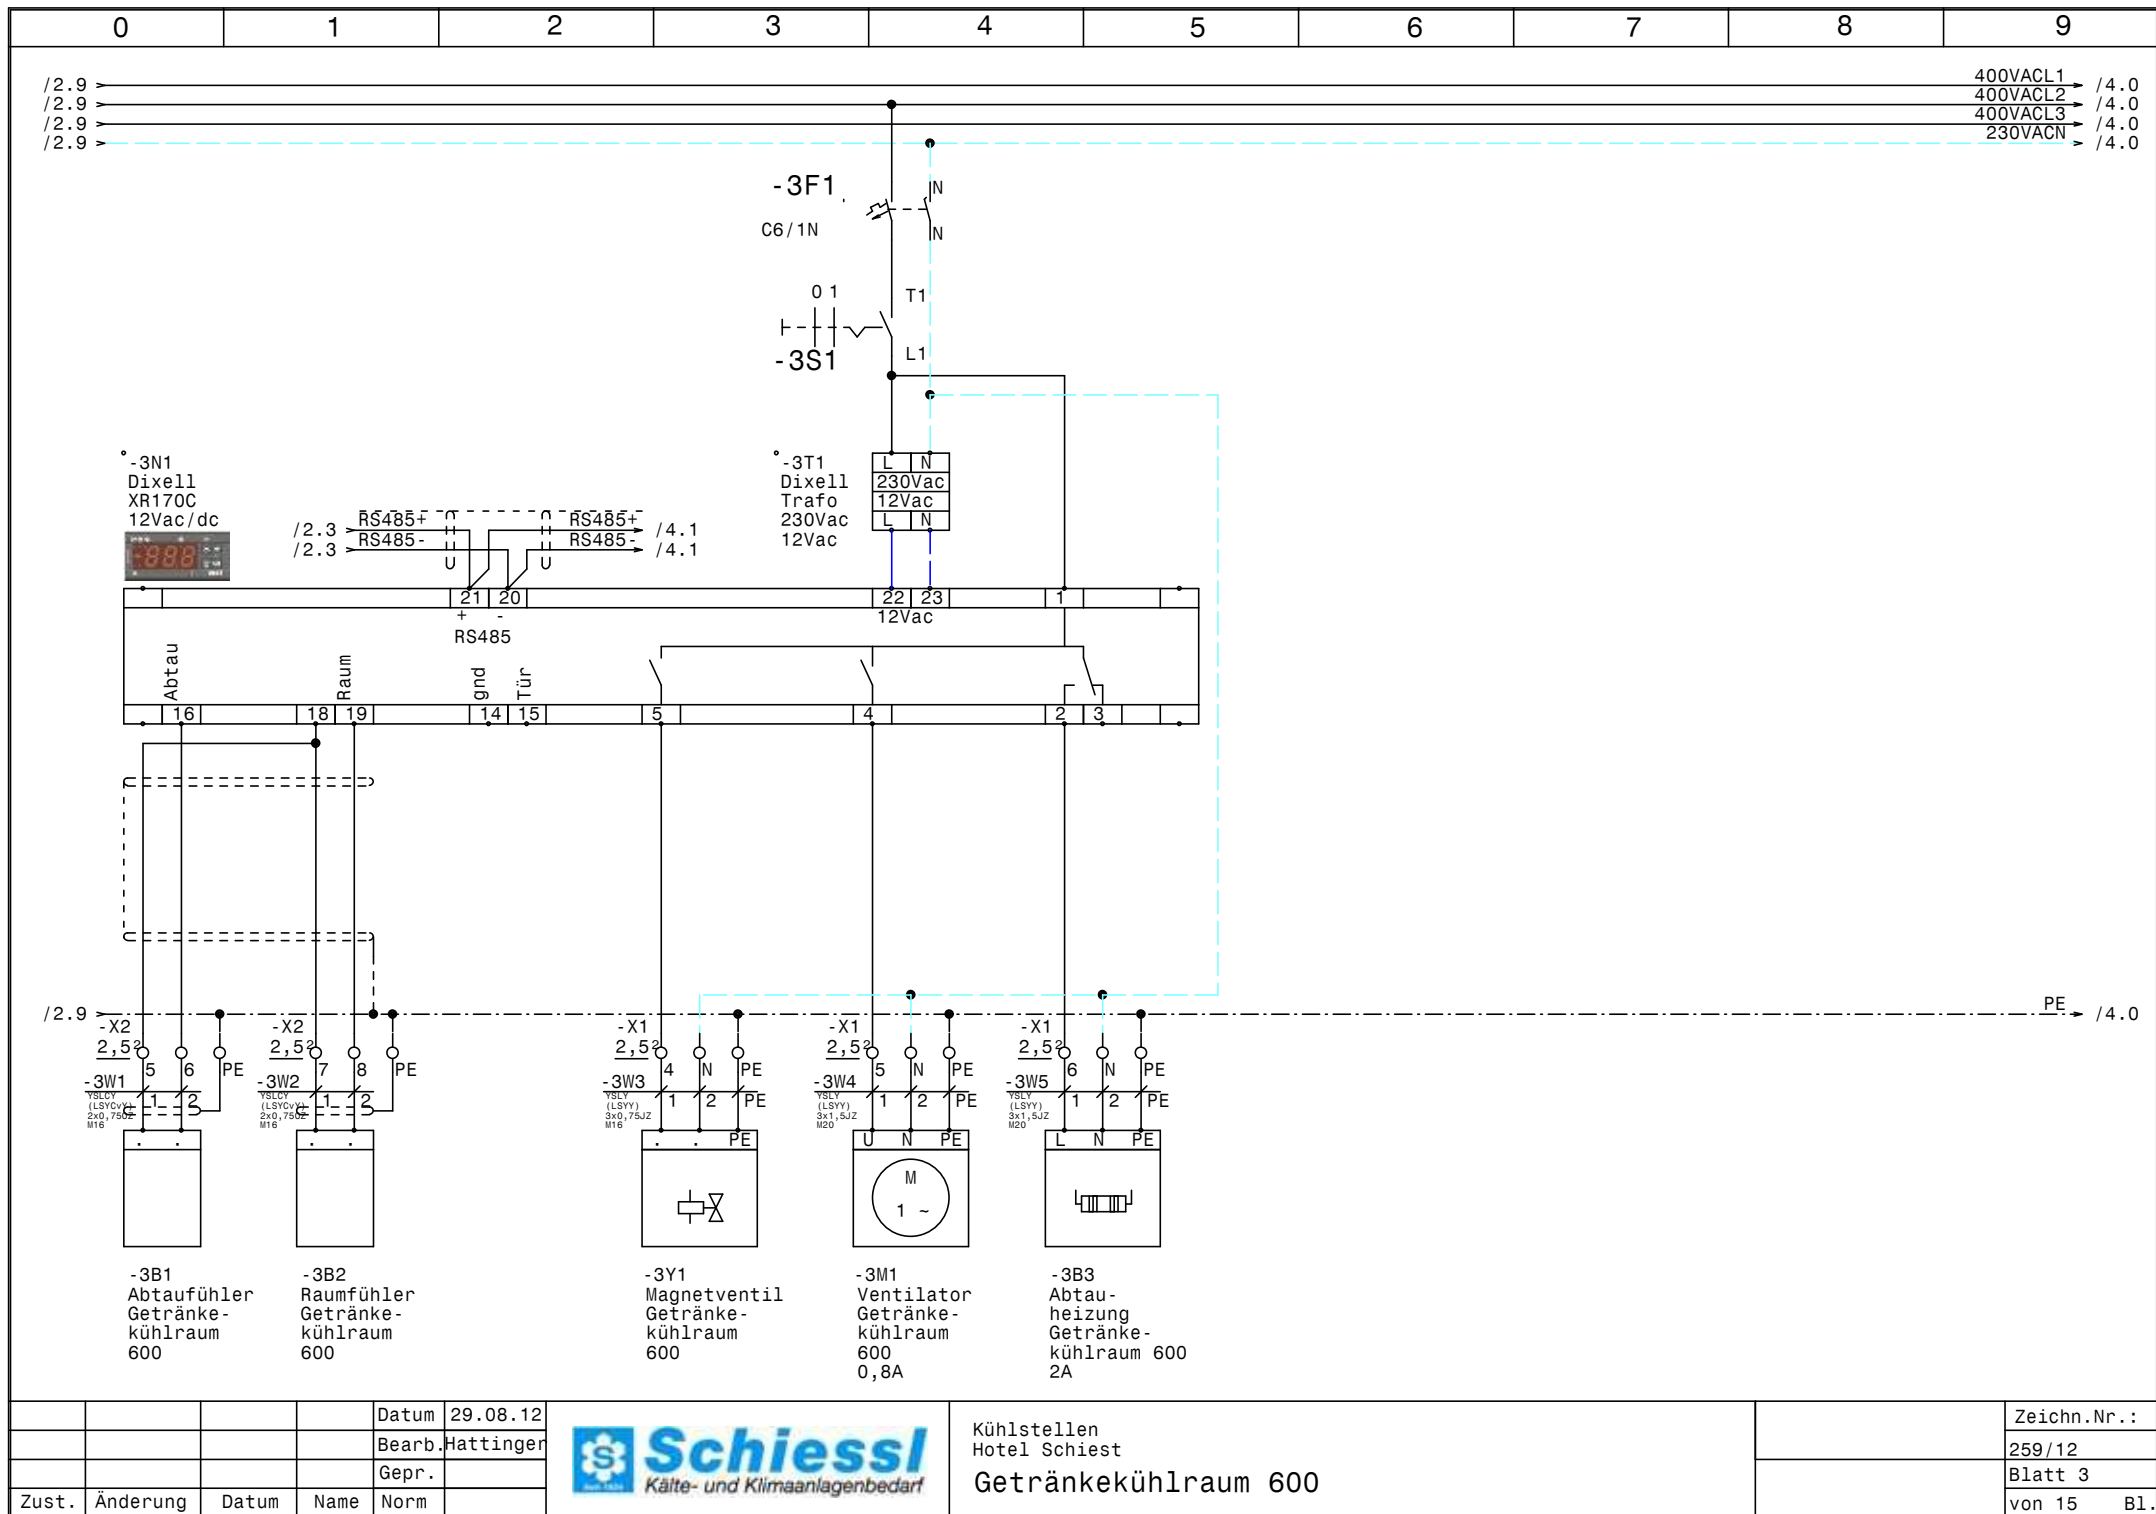


			Datum	29.08.12
			Bearb.	Hattinger
			Gepr.	
Zust.	Änderung	Datum	Name	Norm



Kühlstellen
Hotel Schiest
Getränkekühlraum 600

Zeichn.Nr.:	259/12
Blatt 3	von 15
	B1.

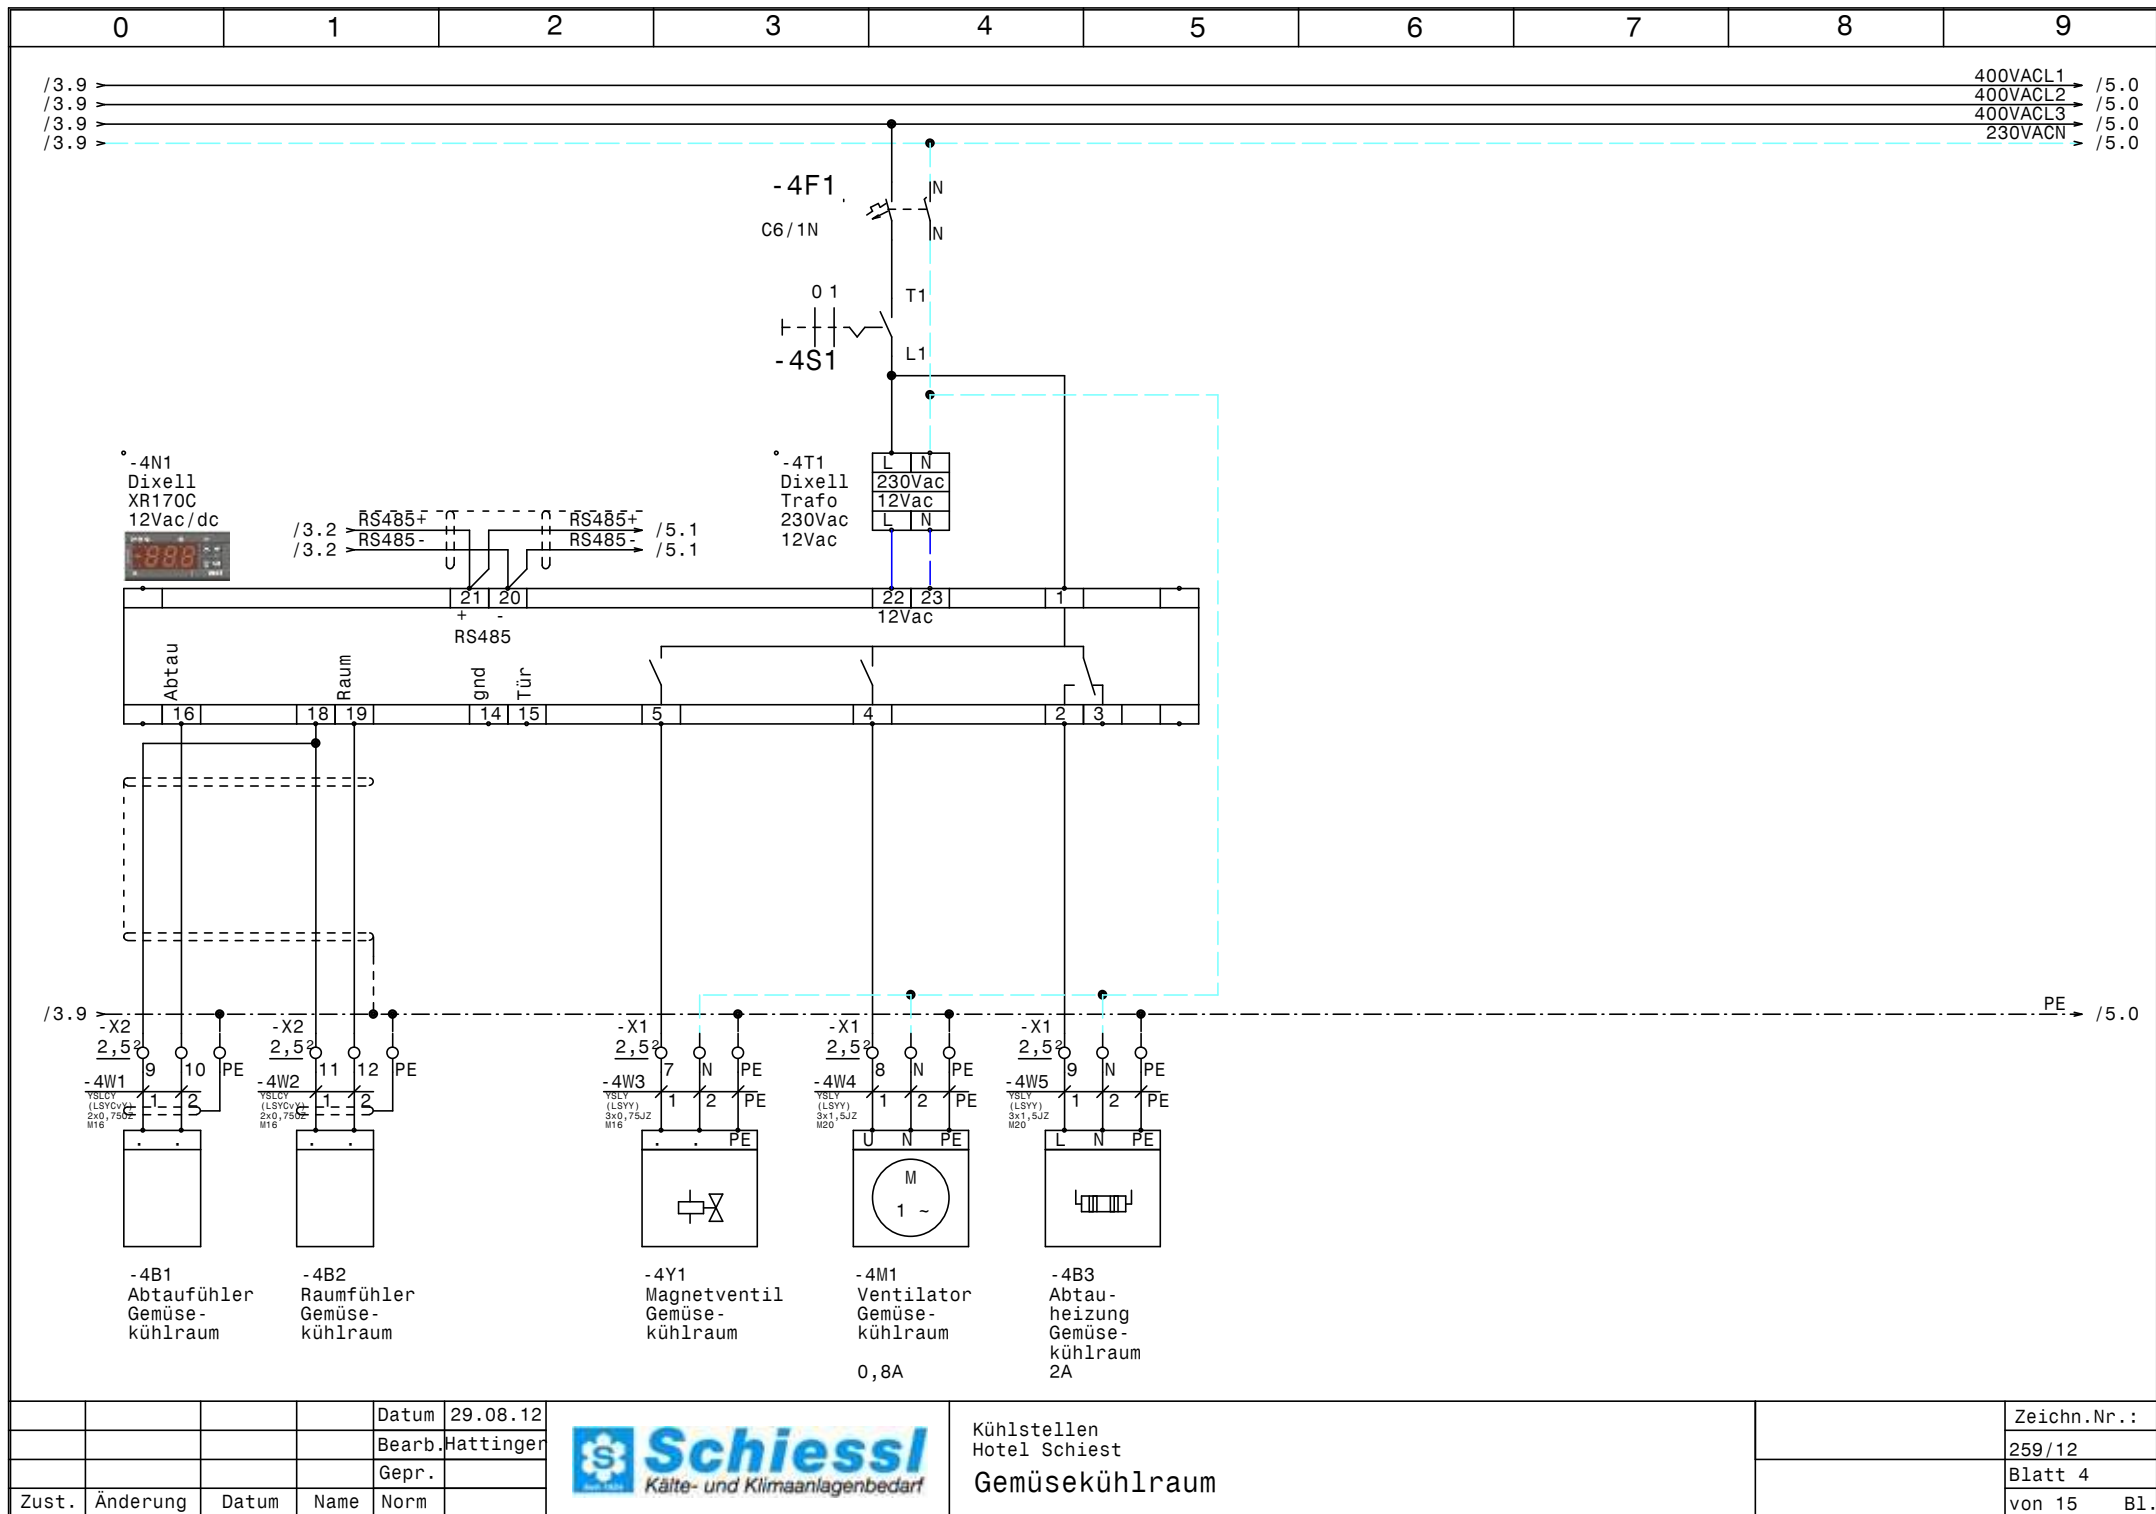


			Datum	29.08.12
			Bearb.	Hattinger
			Gepr.	
Zust.	Änderung	Datum	Name	Norm



Kühlstellen
Hotel Schiest
Gemüse-kühlraum

Zeichn.Nr.:	259/12
Blatt 4	von 15
	B1.

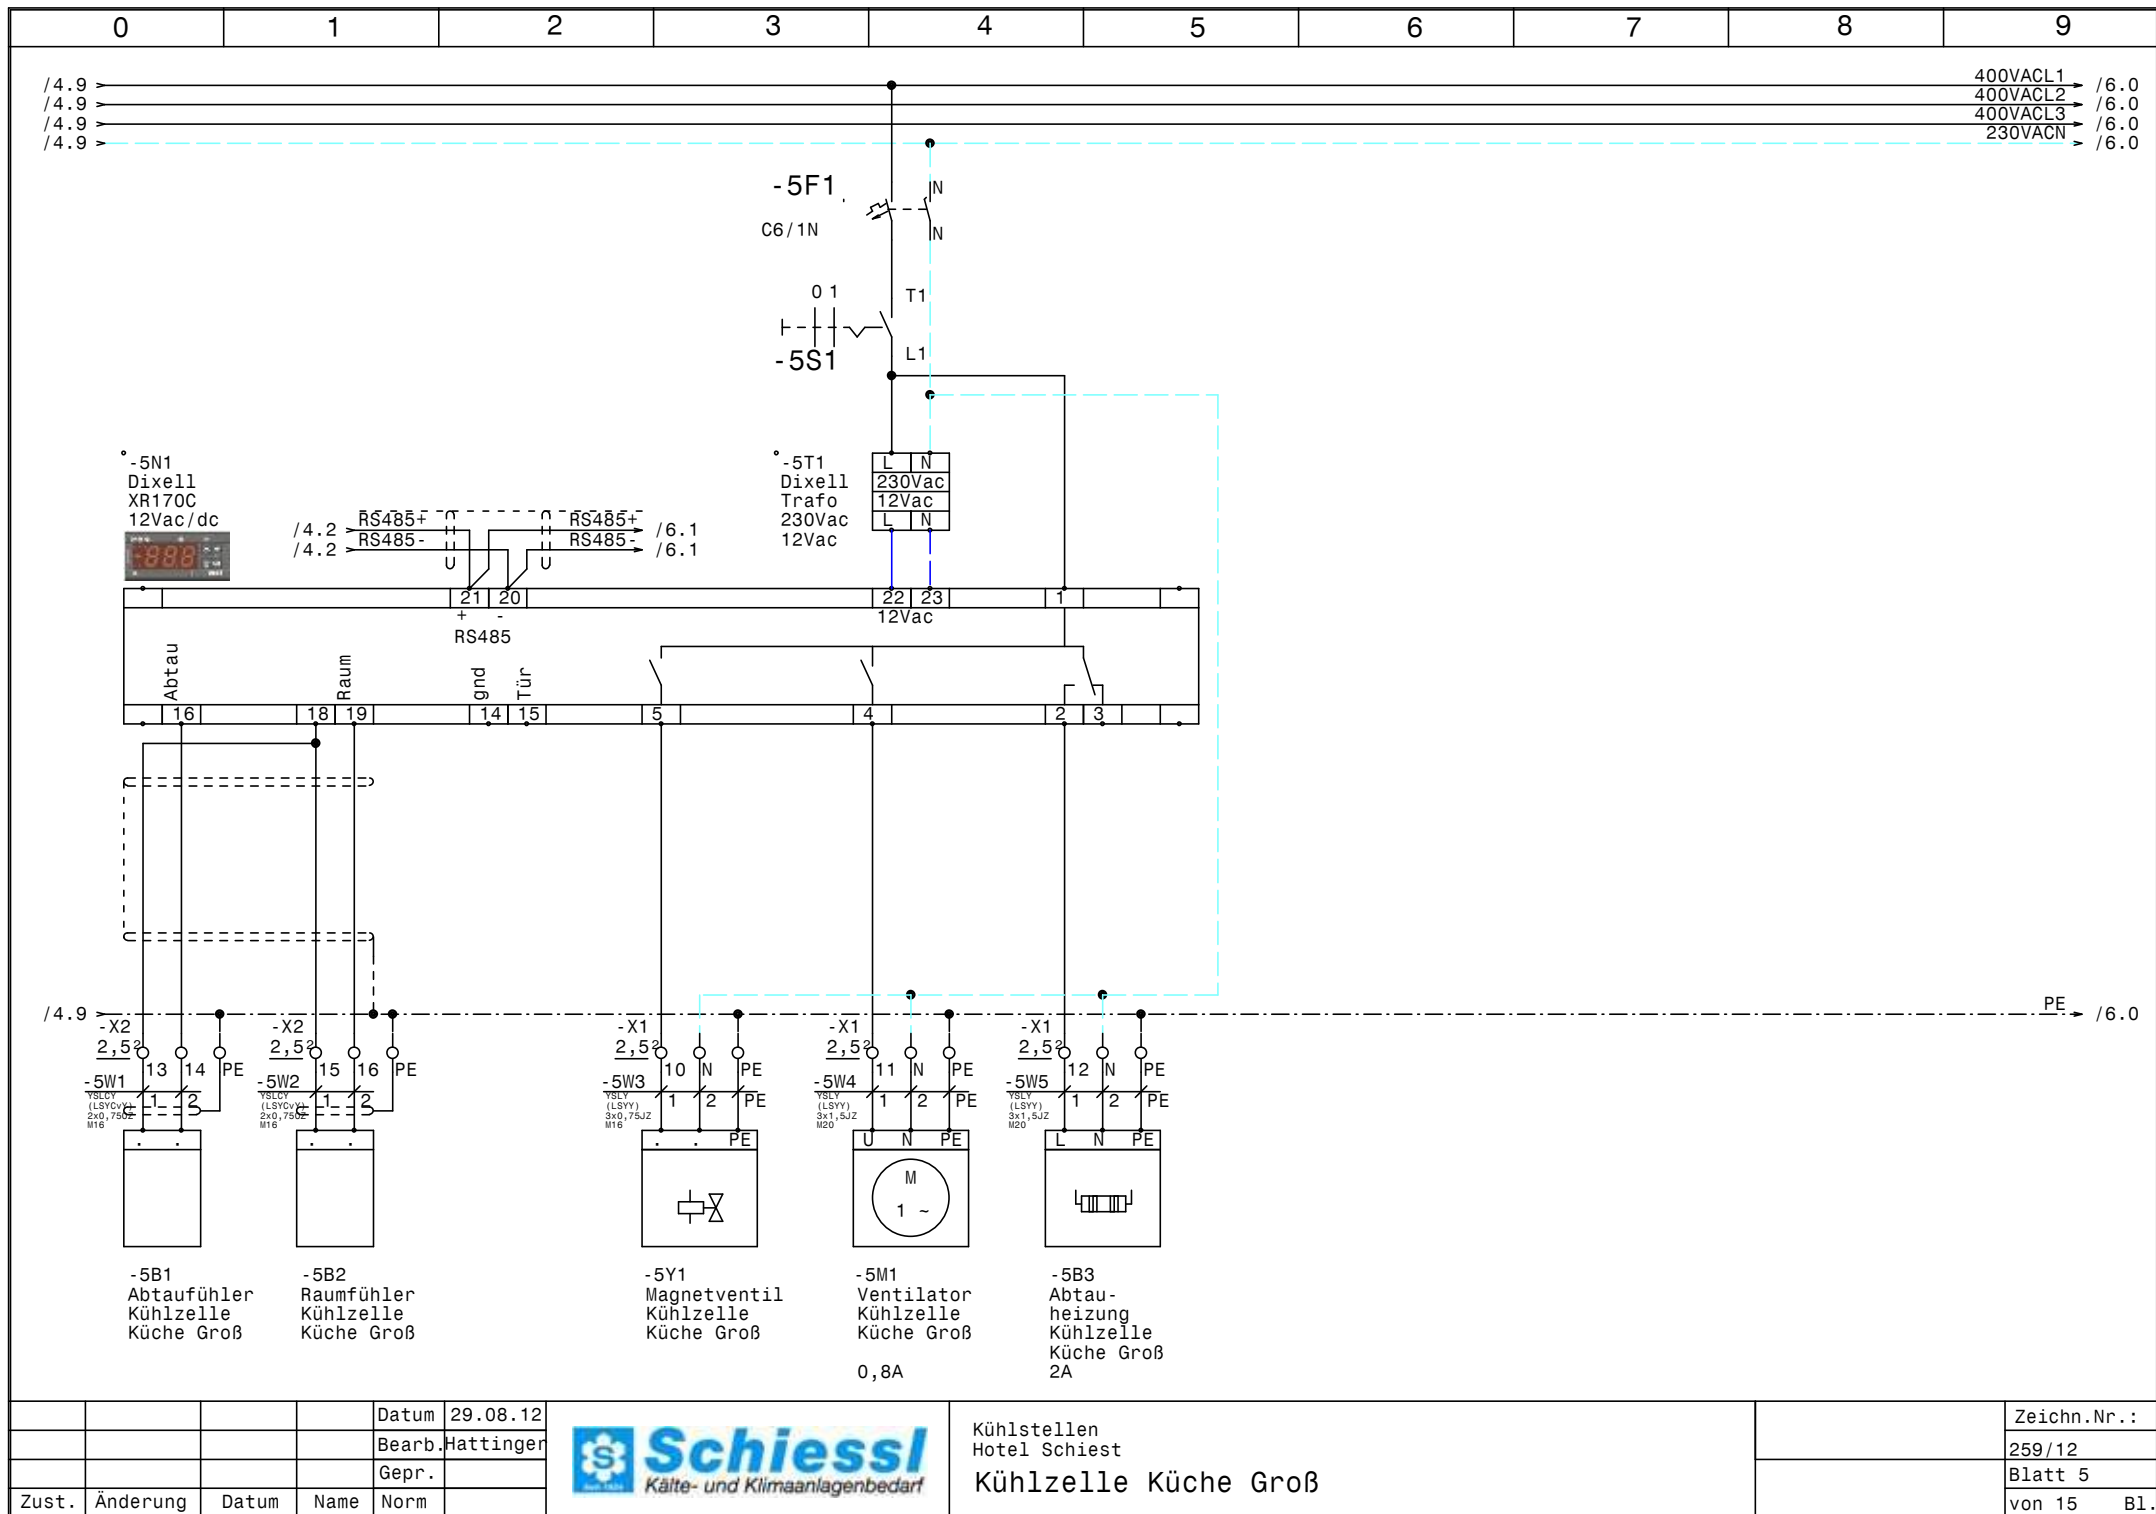


			Datum	29.08.12
			Bearb.	Hattinger
			Gepr.	
Zust.	Änderung	Datum	Name	Norm



Kühlstellen
Hotel Schiest
Kühlzelle Küche Groß

Zeichn.Nr.:	259/12
Blatt	5
von 15	B1.

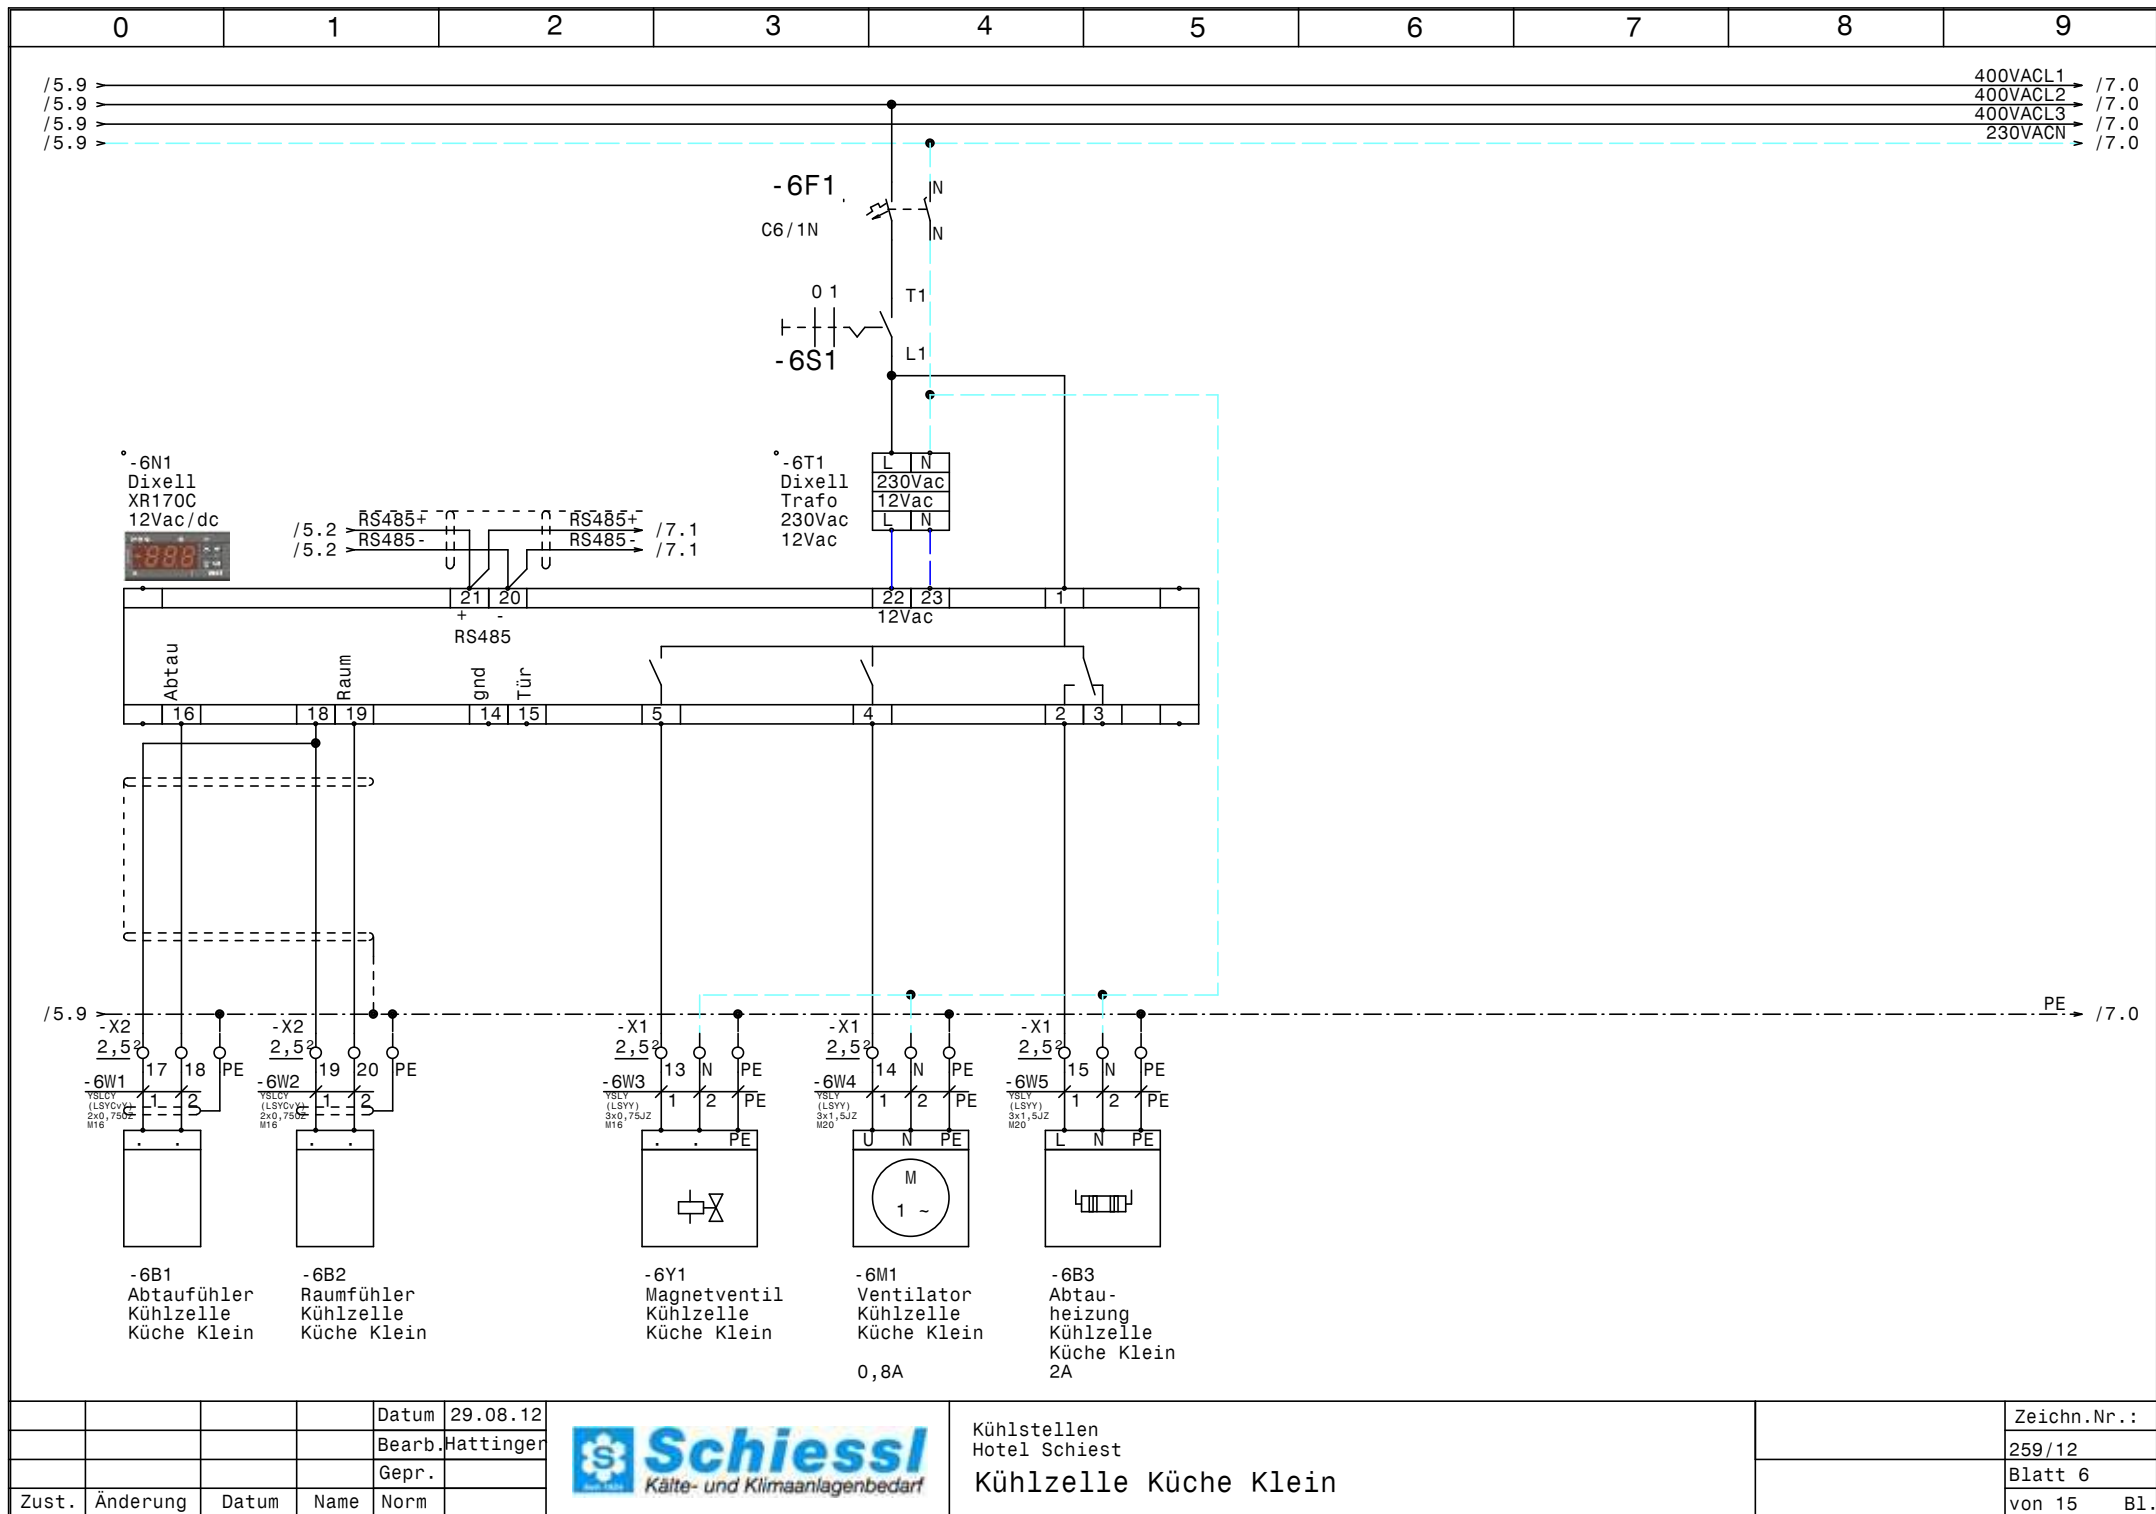


			Datum	29.08.12
			Bearb.	Hattinger
			Gepr.	
Zust.	Änderung	Datum	Name	Norm



Kühlstellen
Hotel Schiest
Kühlzelle Küche Klein

Zeichn.Nr.:	259/12
Blatt 6	von 15
	B1.

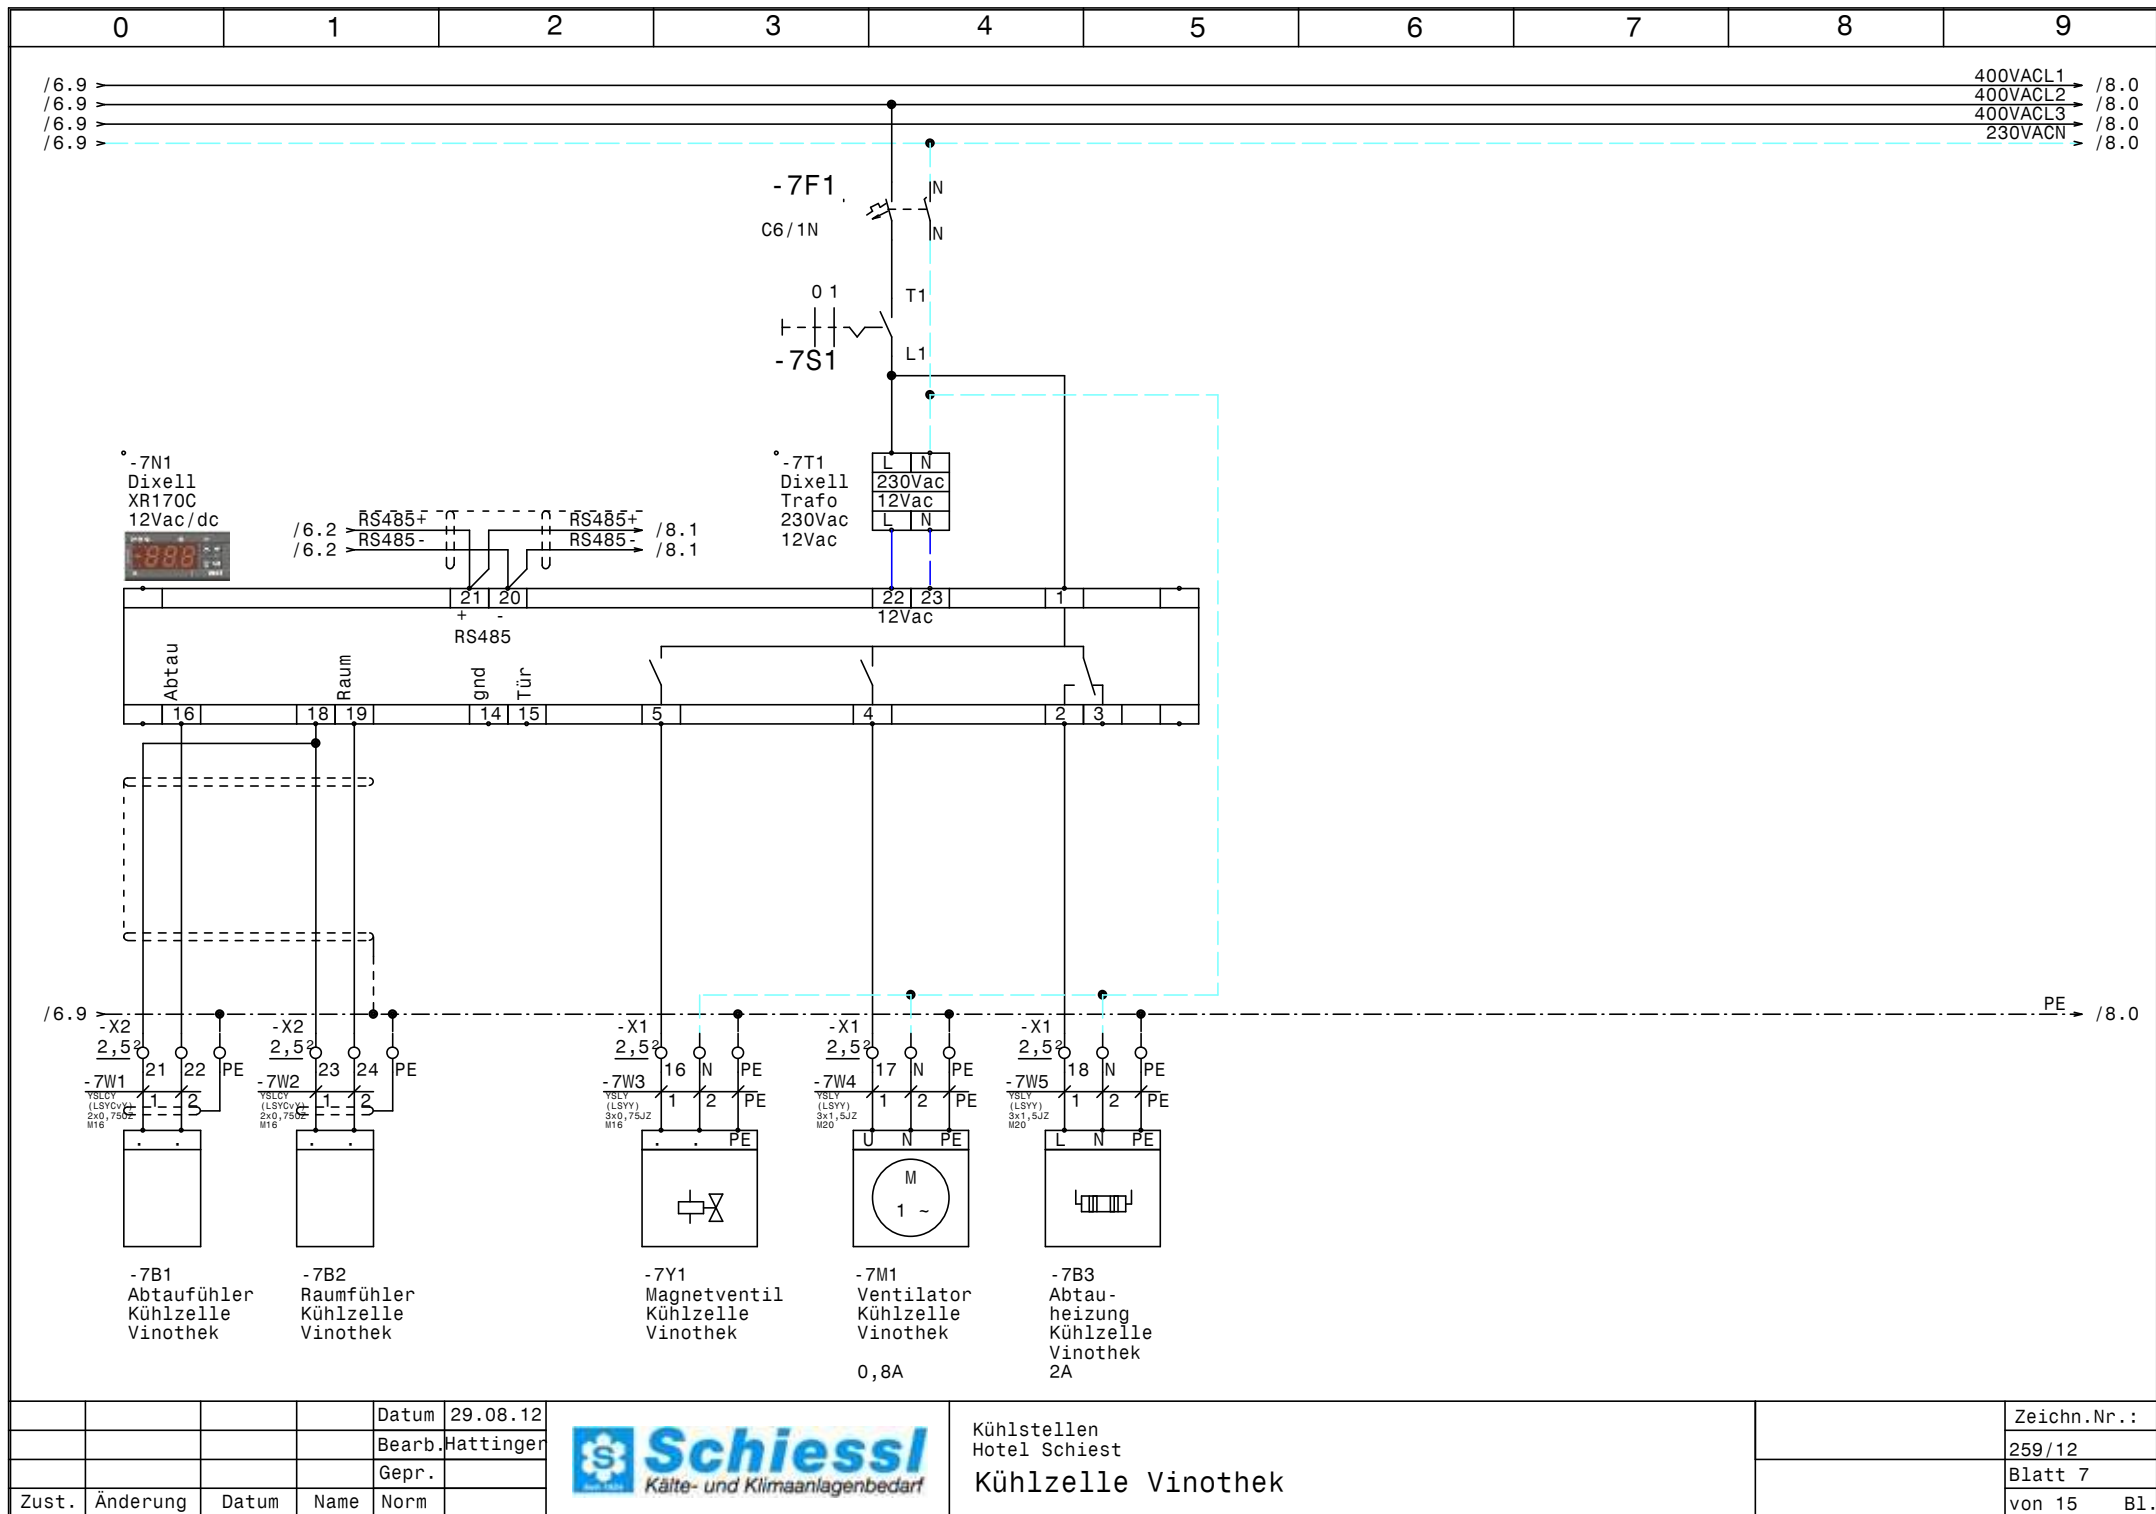


			Datum	29.08.12
			Bearb.	Hattinger
			Gepr.	
Zust.	Änderung	Datum	Name	Norm



Kühlstellen
Hotel Schiest
Kühlzelle Vinothek

Zeichn.Nr.:	259/12
Blatt 7	von 15
	B1.

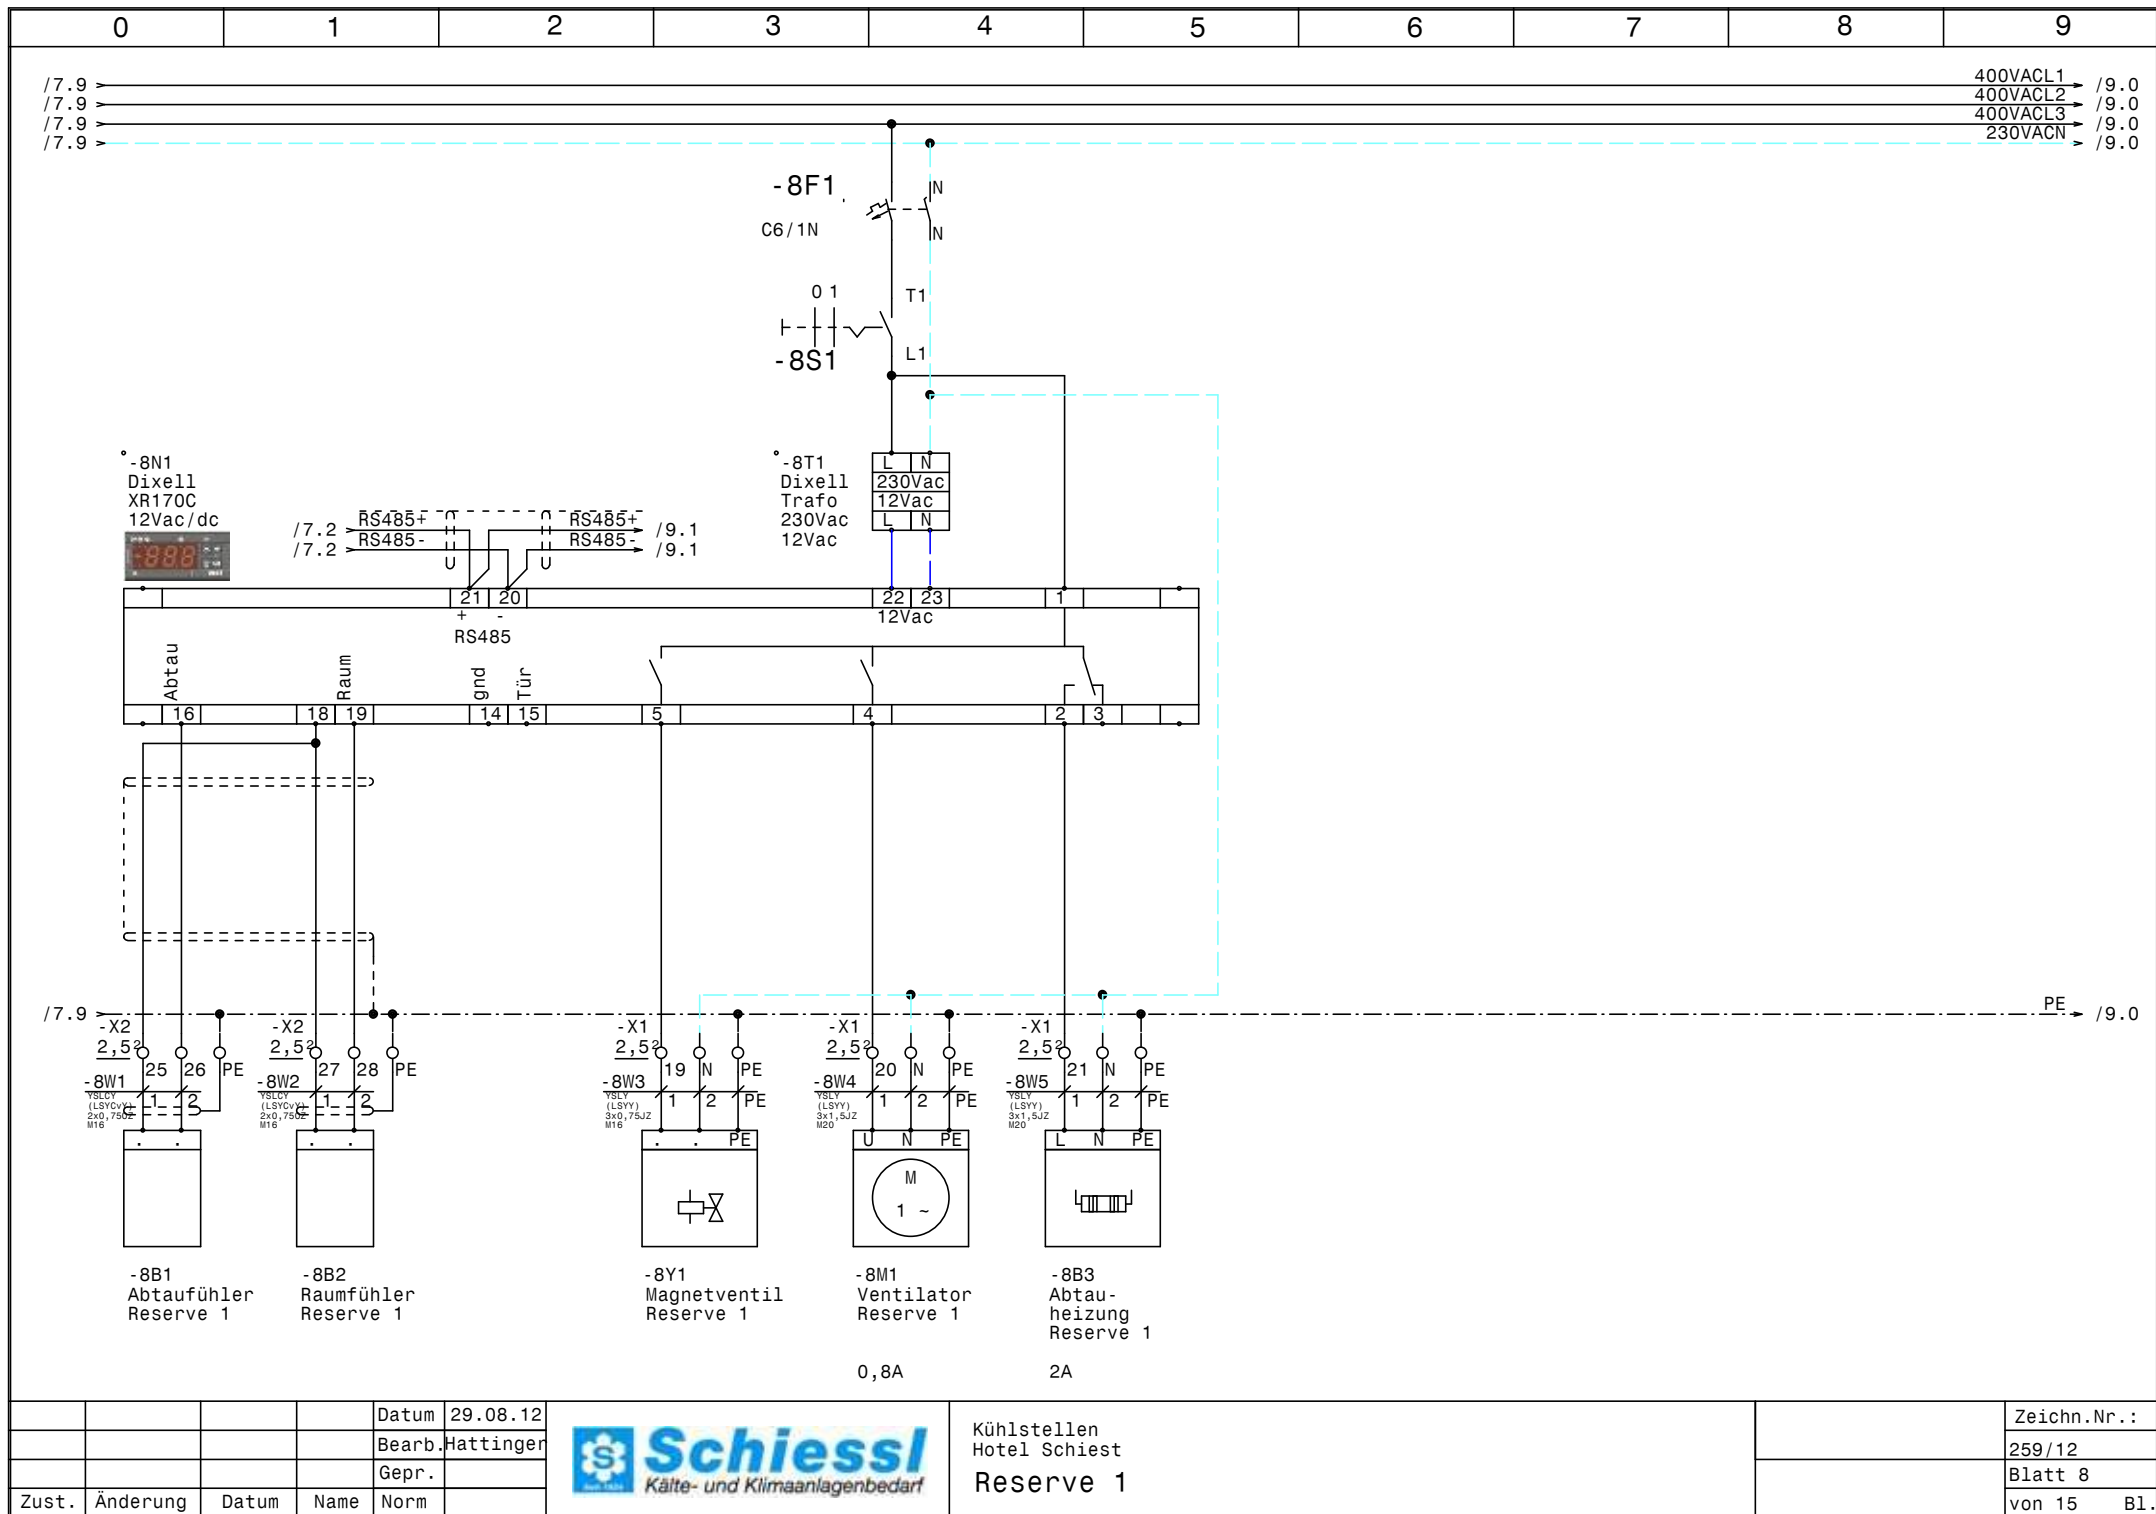


			Datum	29.08.12
			Bearb.	Hattinger
			Gepr.	
Zust.	Änderung	Datum	Name	Norm



Kühlstellen
Hotel Schiest
Reserve 1

Zeichn.Nr.:	259/12
Blatt 8	von 15
	B1.

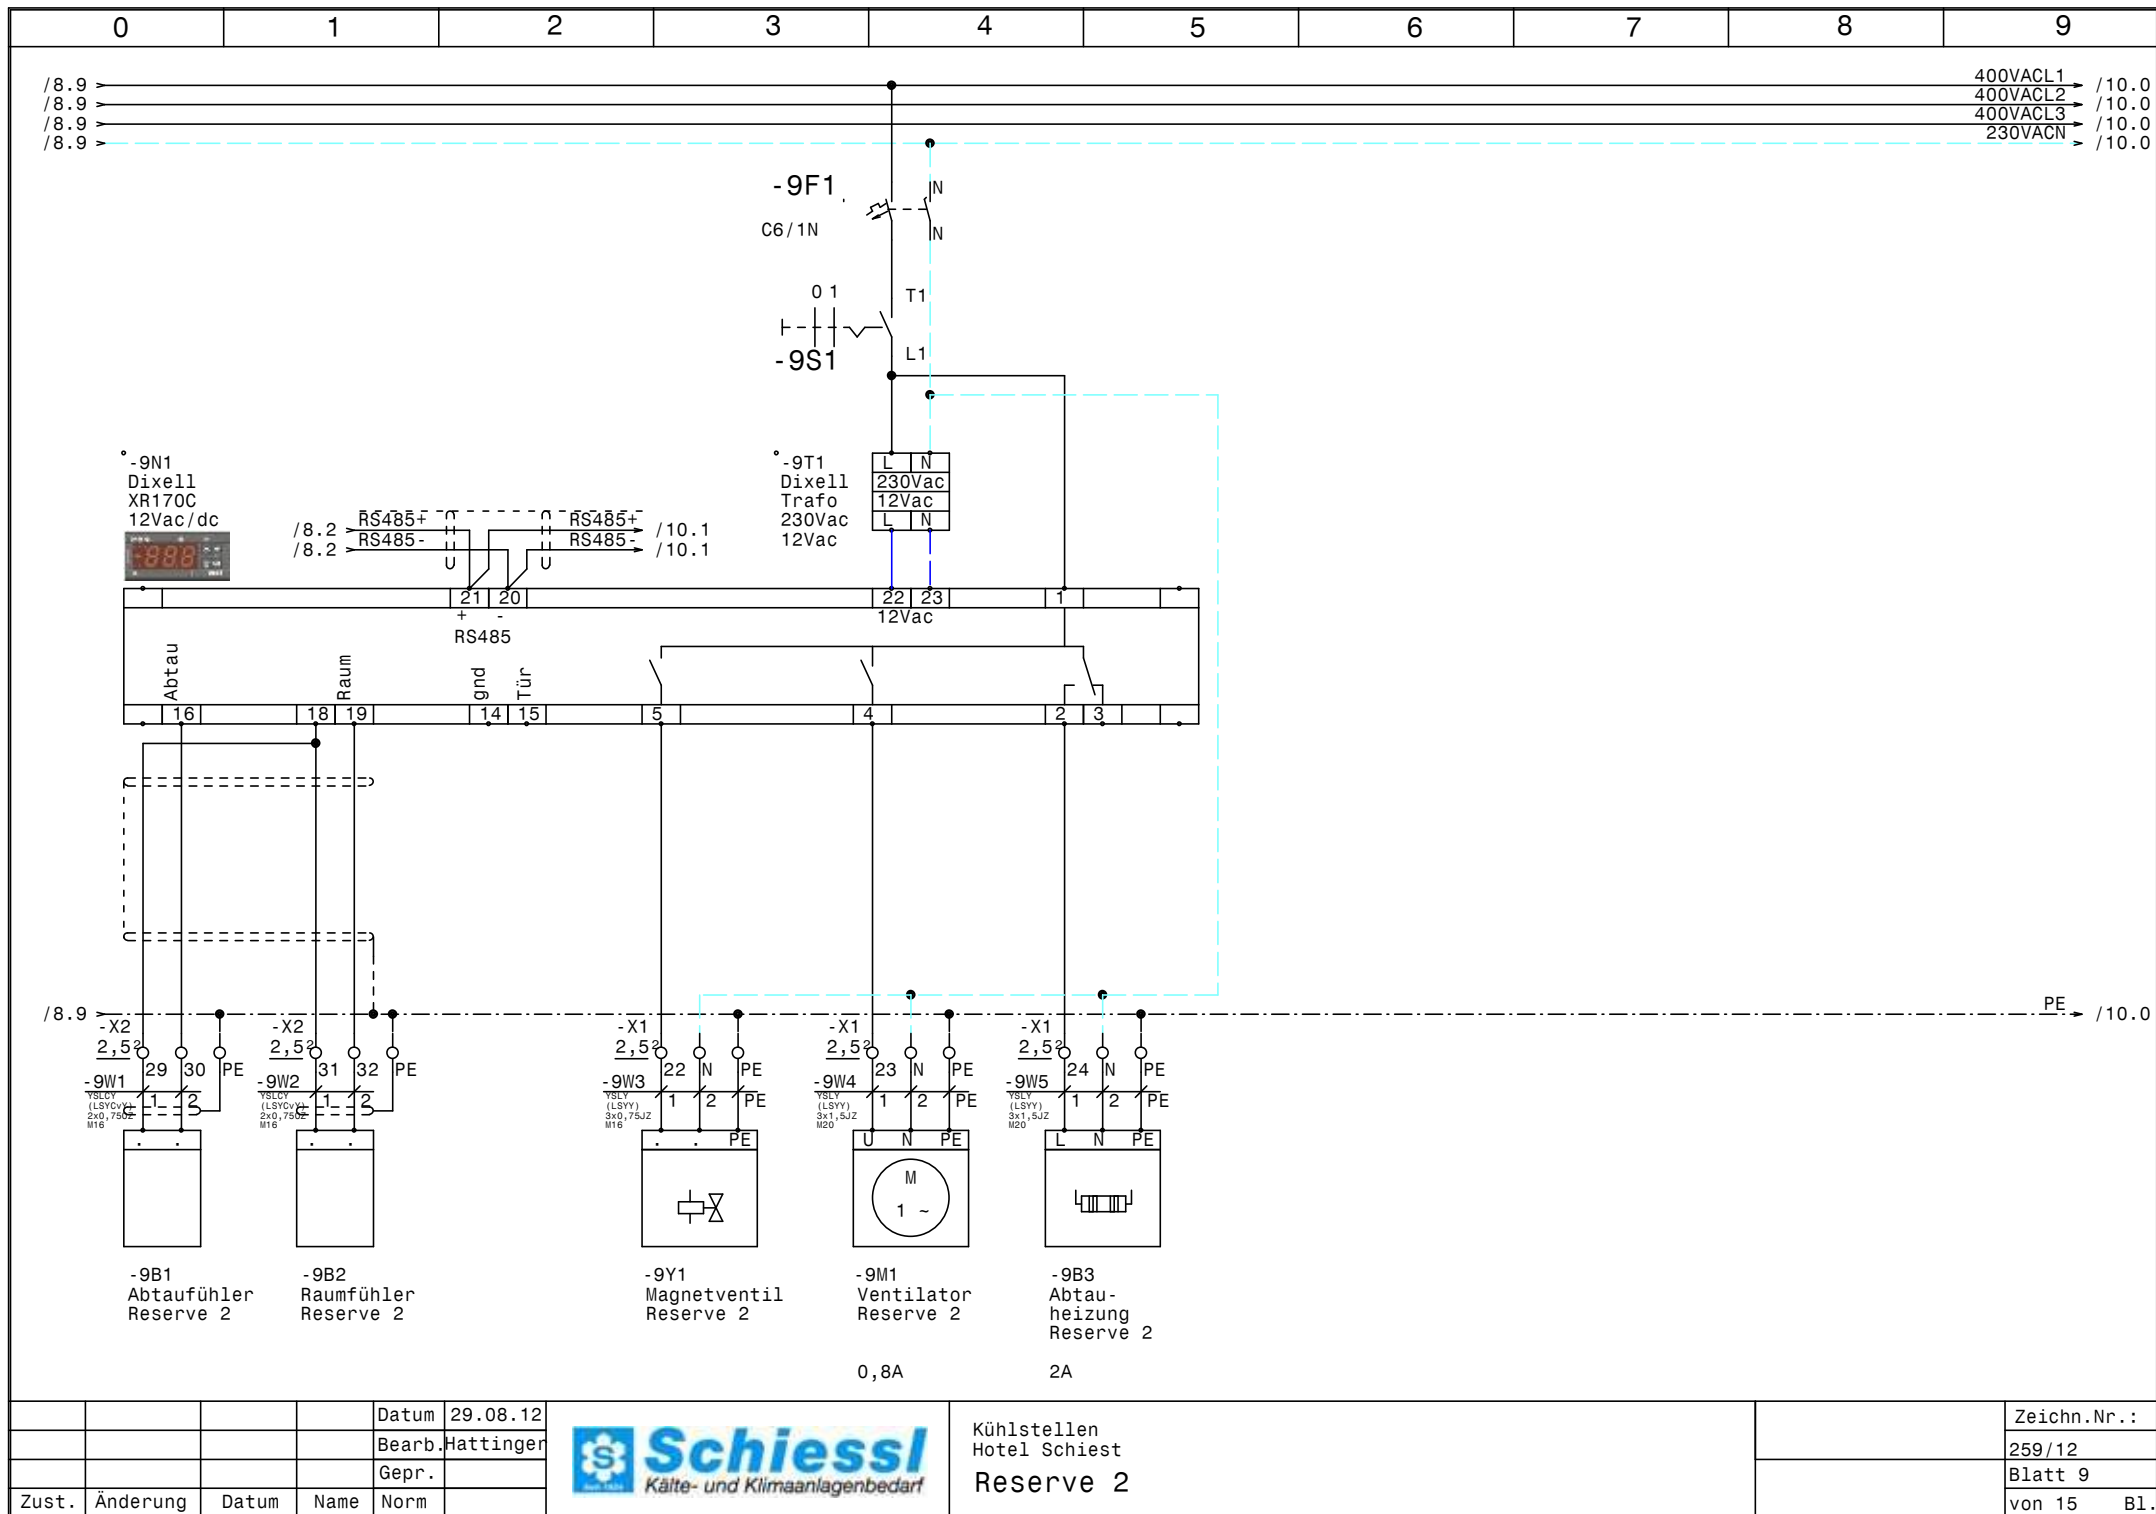


			Datum	29.08.12
			Bearb.	Hattinger
			Gepr.	
Zust.	Änderung	Datum	Name	Norm



Kühlstellen
Hotel Schiest
Reserve 2

Zeichn.Nr.:	259/12
Blatt 9	von 15
	B1.

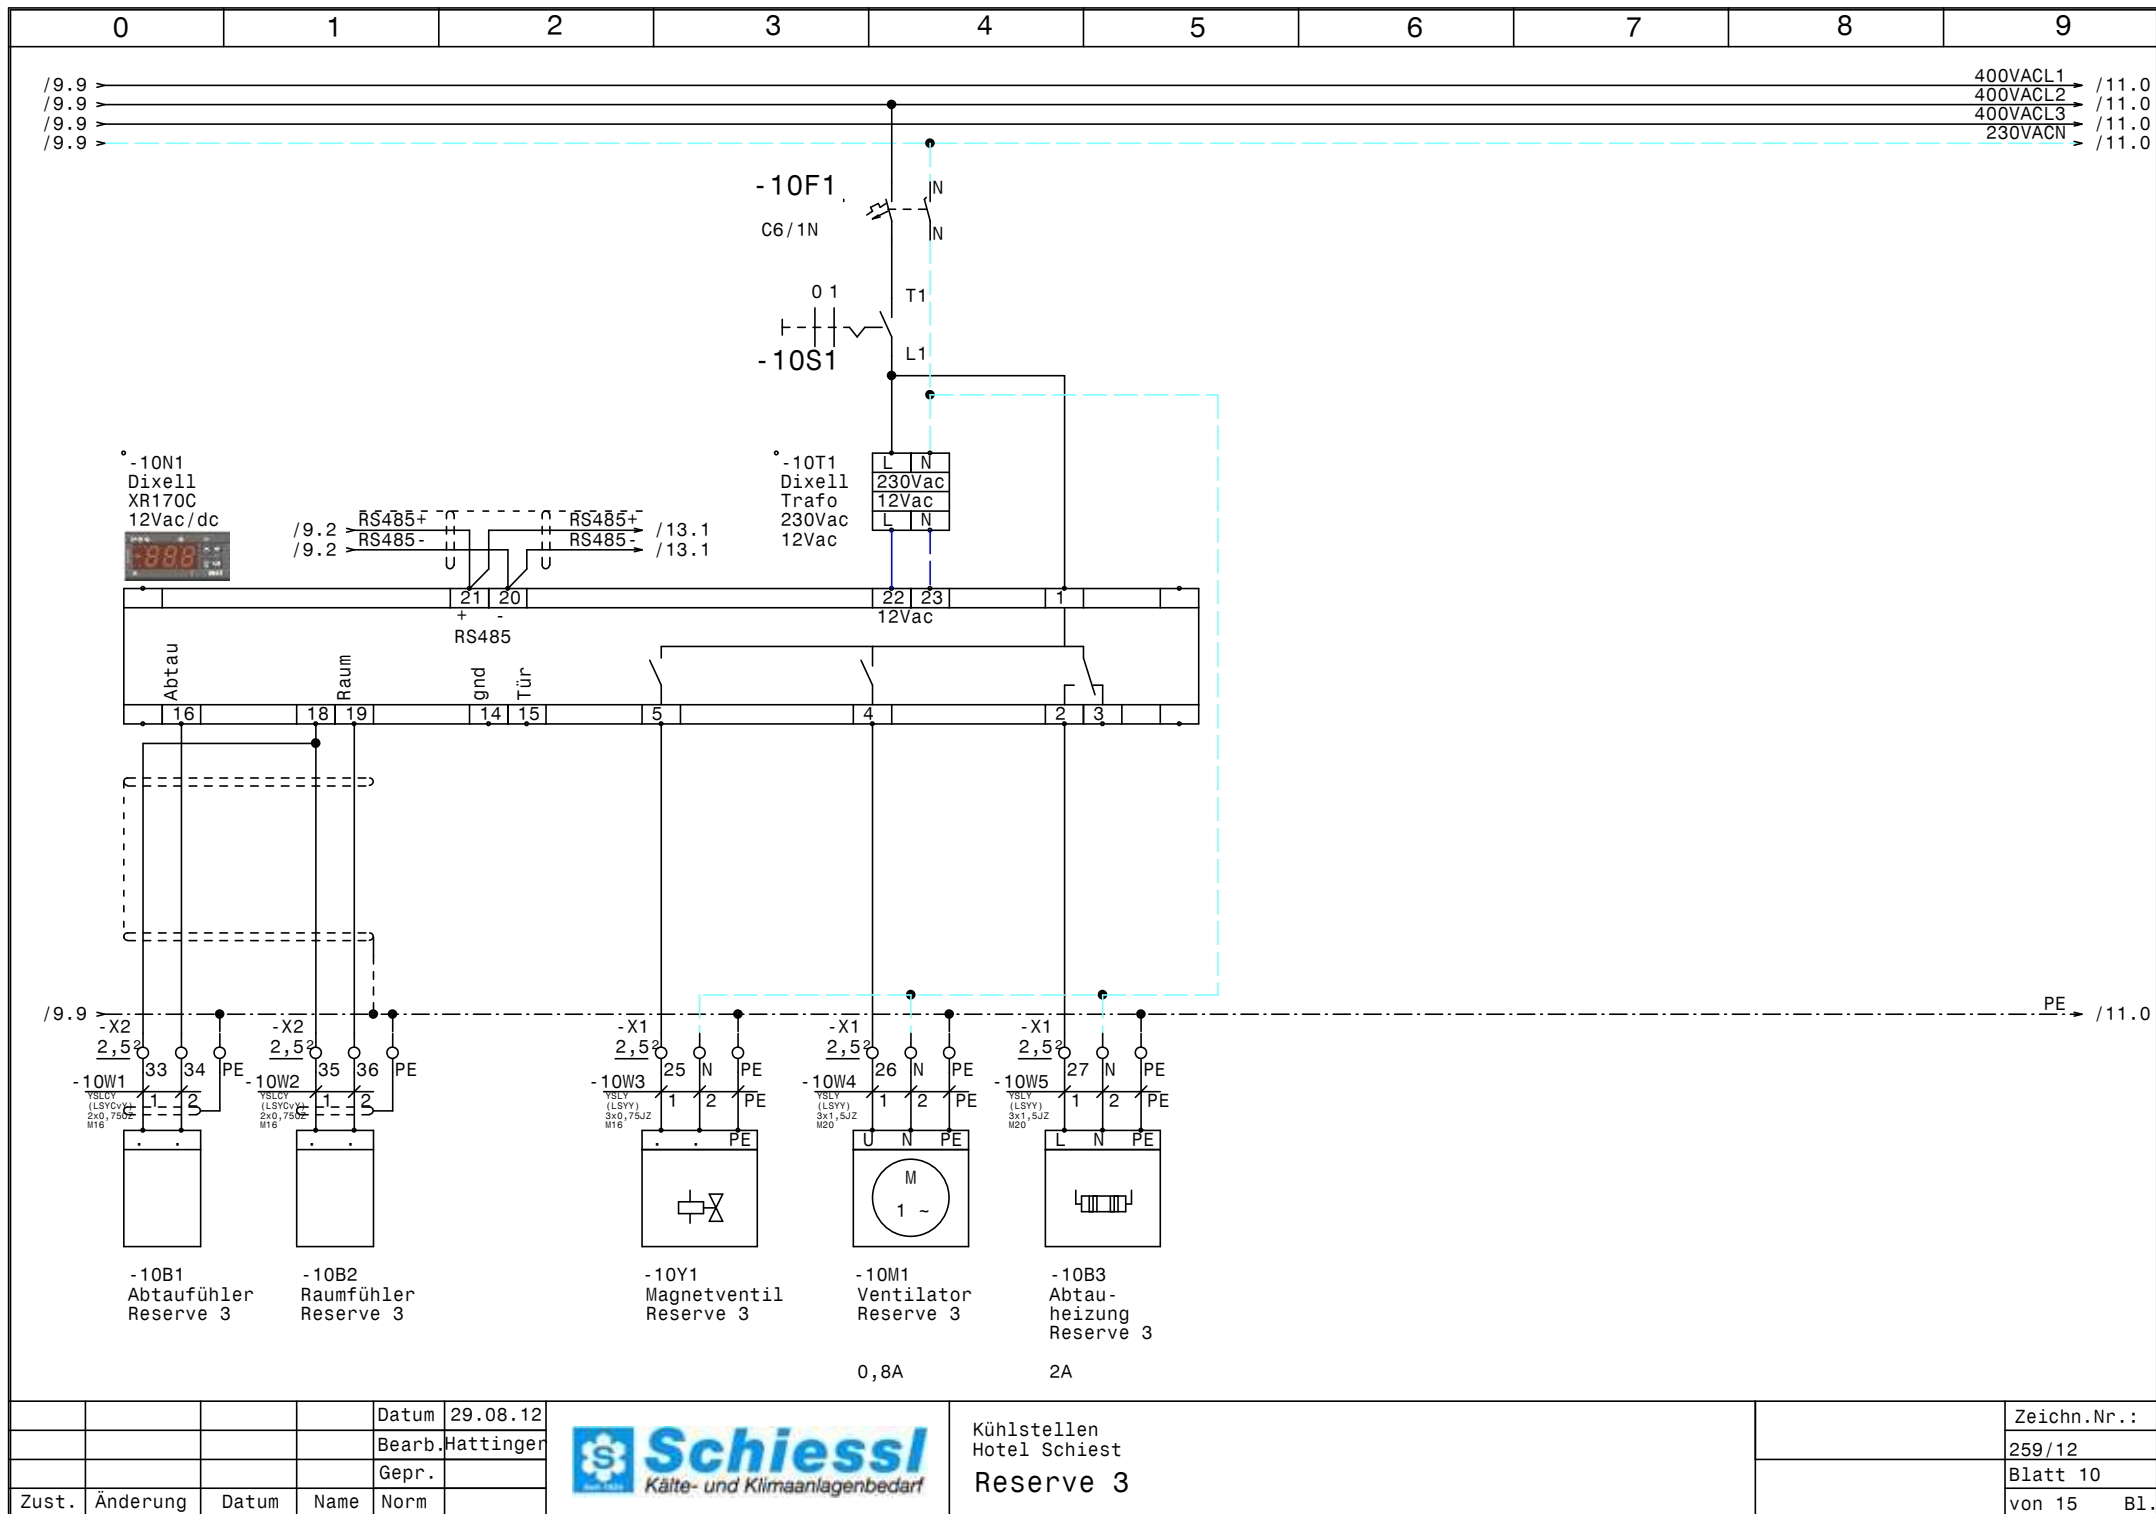



			Datum	29.08.12
			Bearb.	Hattinger
			Gepr.	
Zust.	Änderung	Datum	Name	Norm



Kühlstellen
Hotel Schiest
Reserve 3

Zeichn.Nr.:	
259/12	
Blatt 10	
von 15	B1.

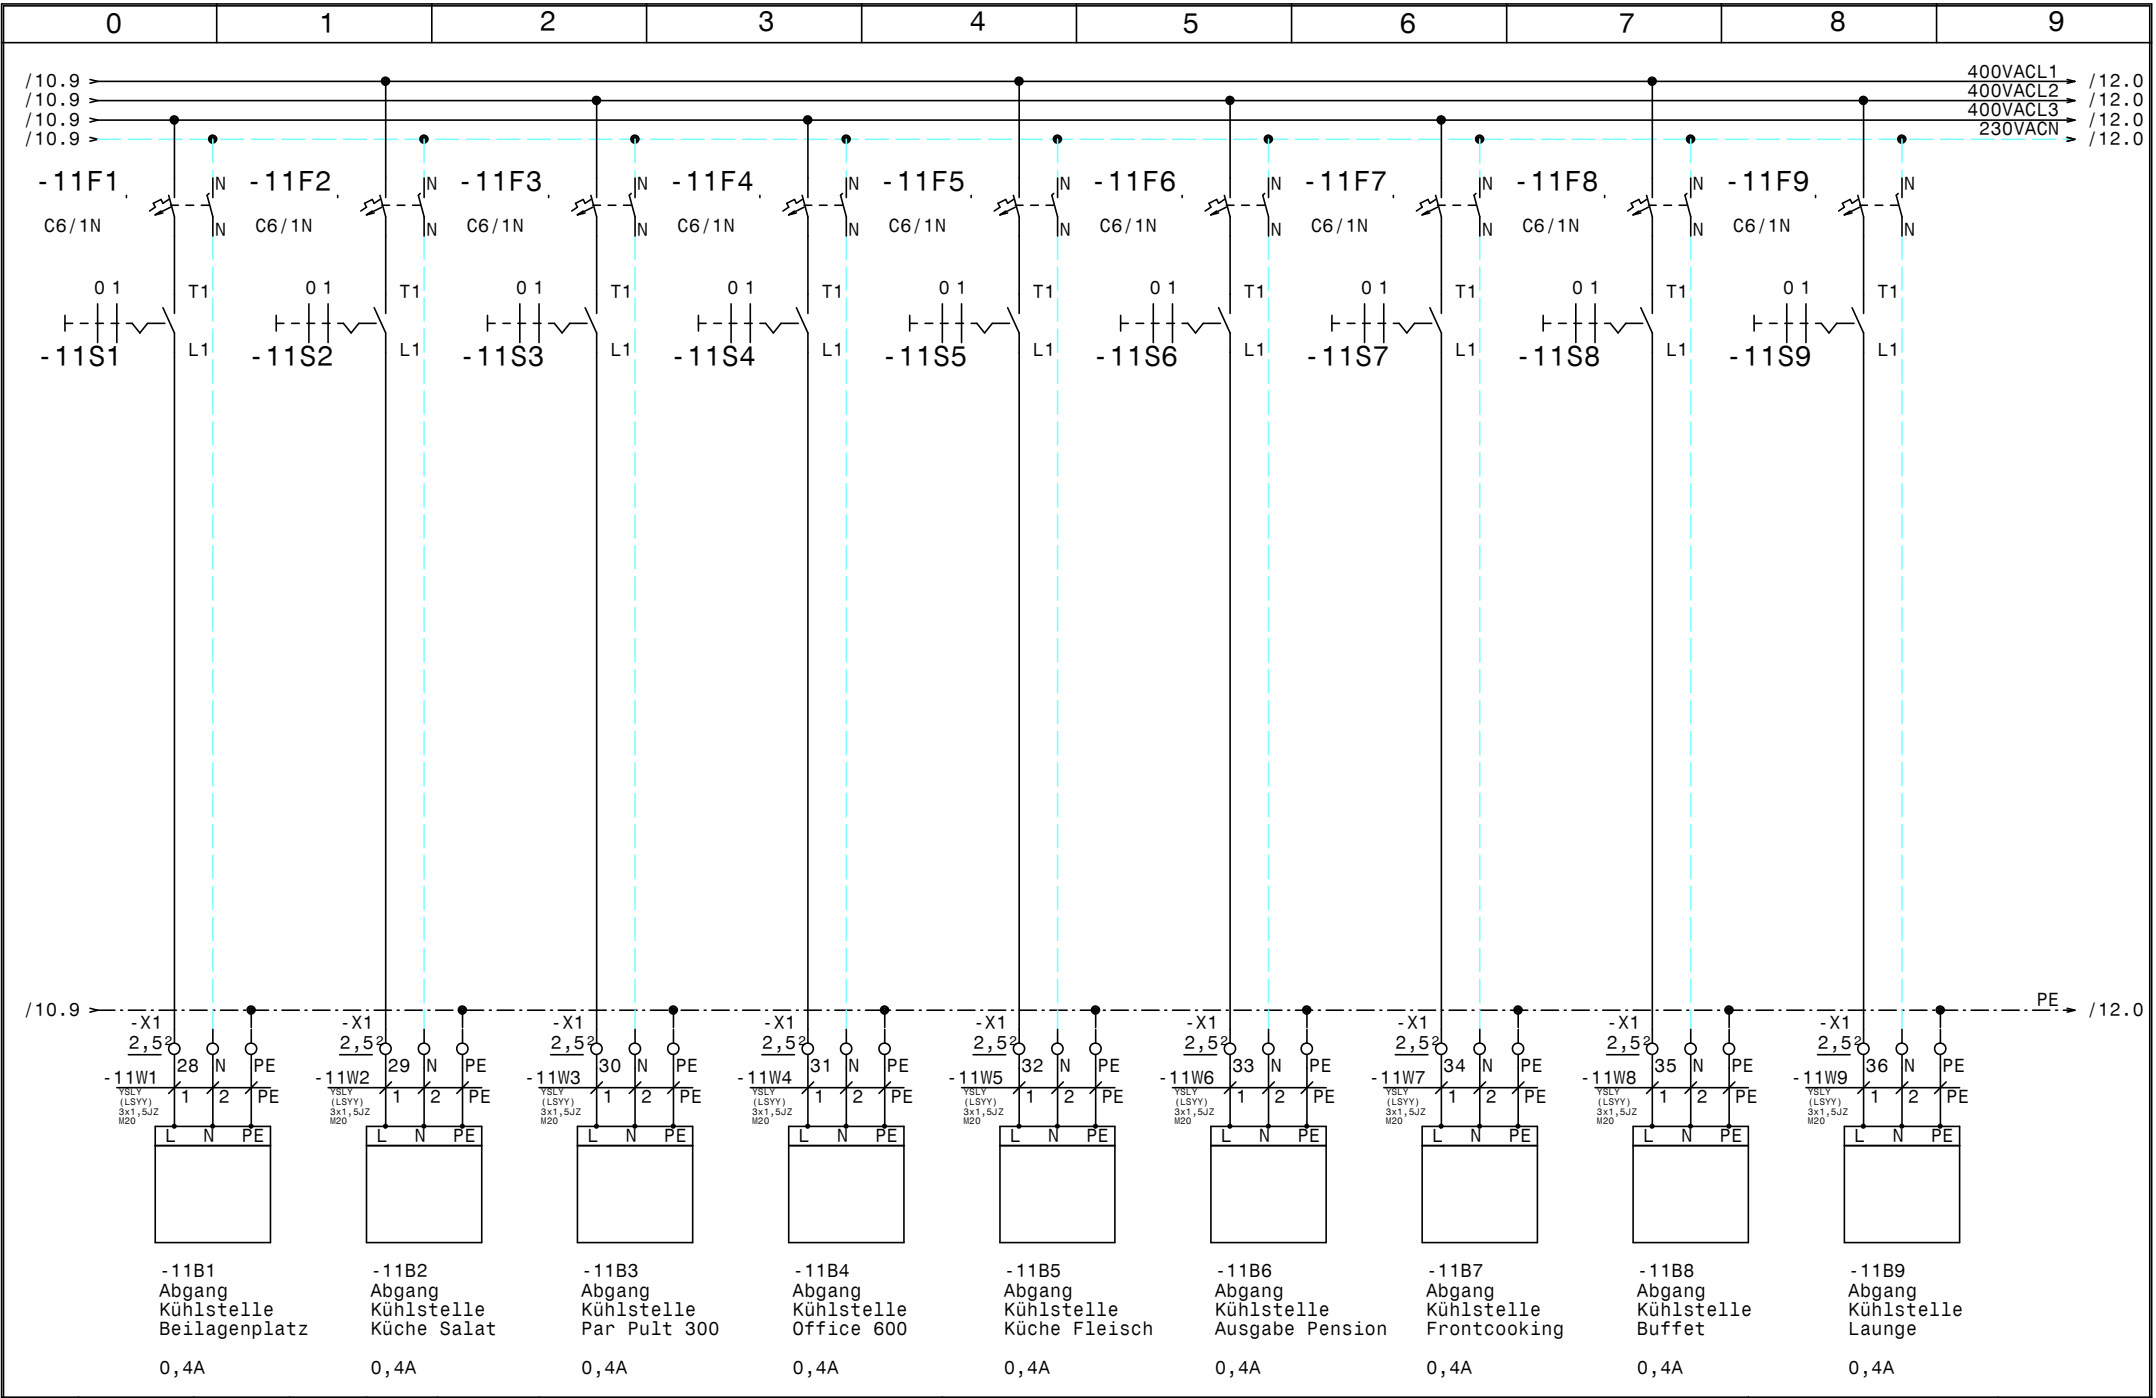


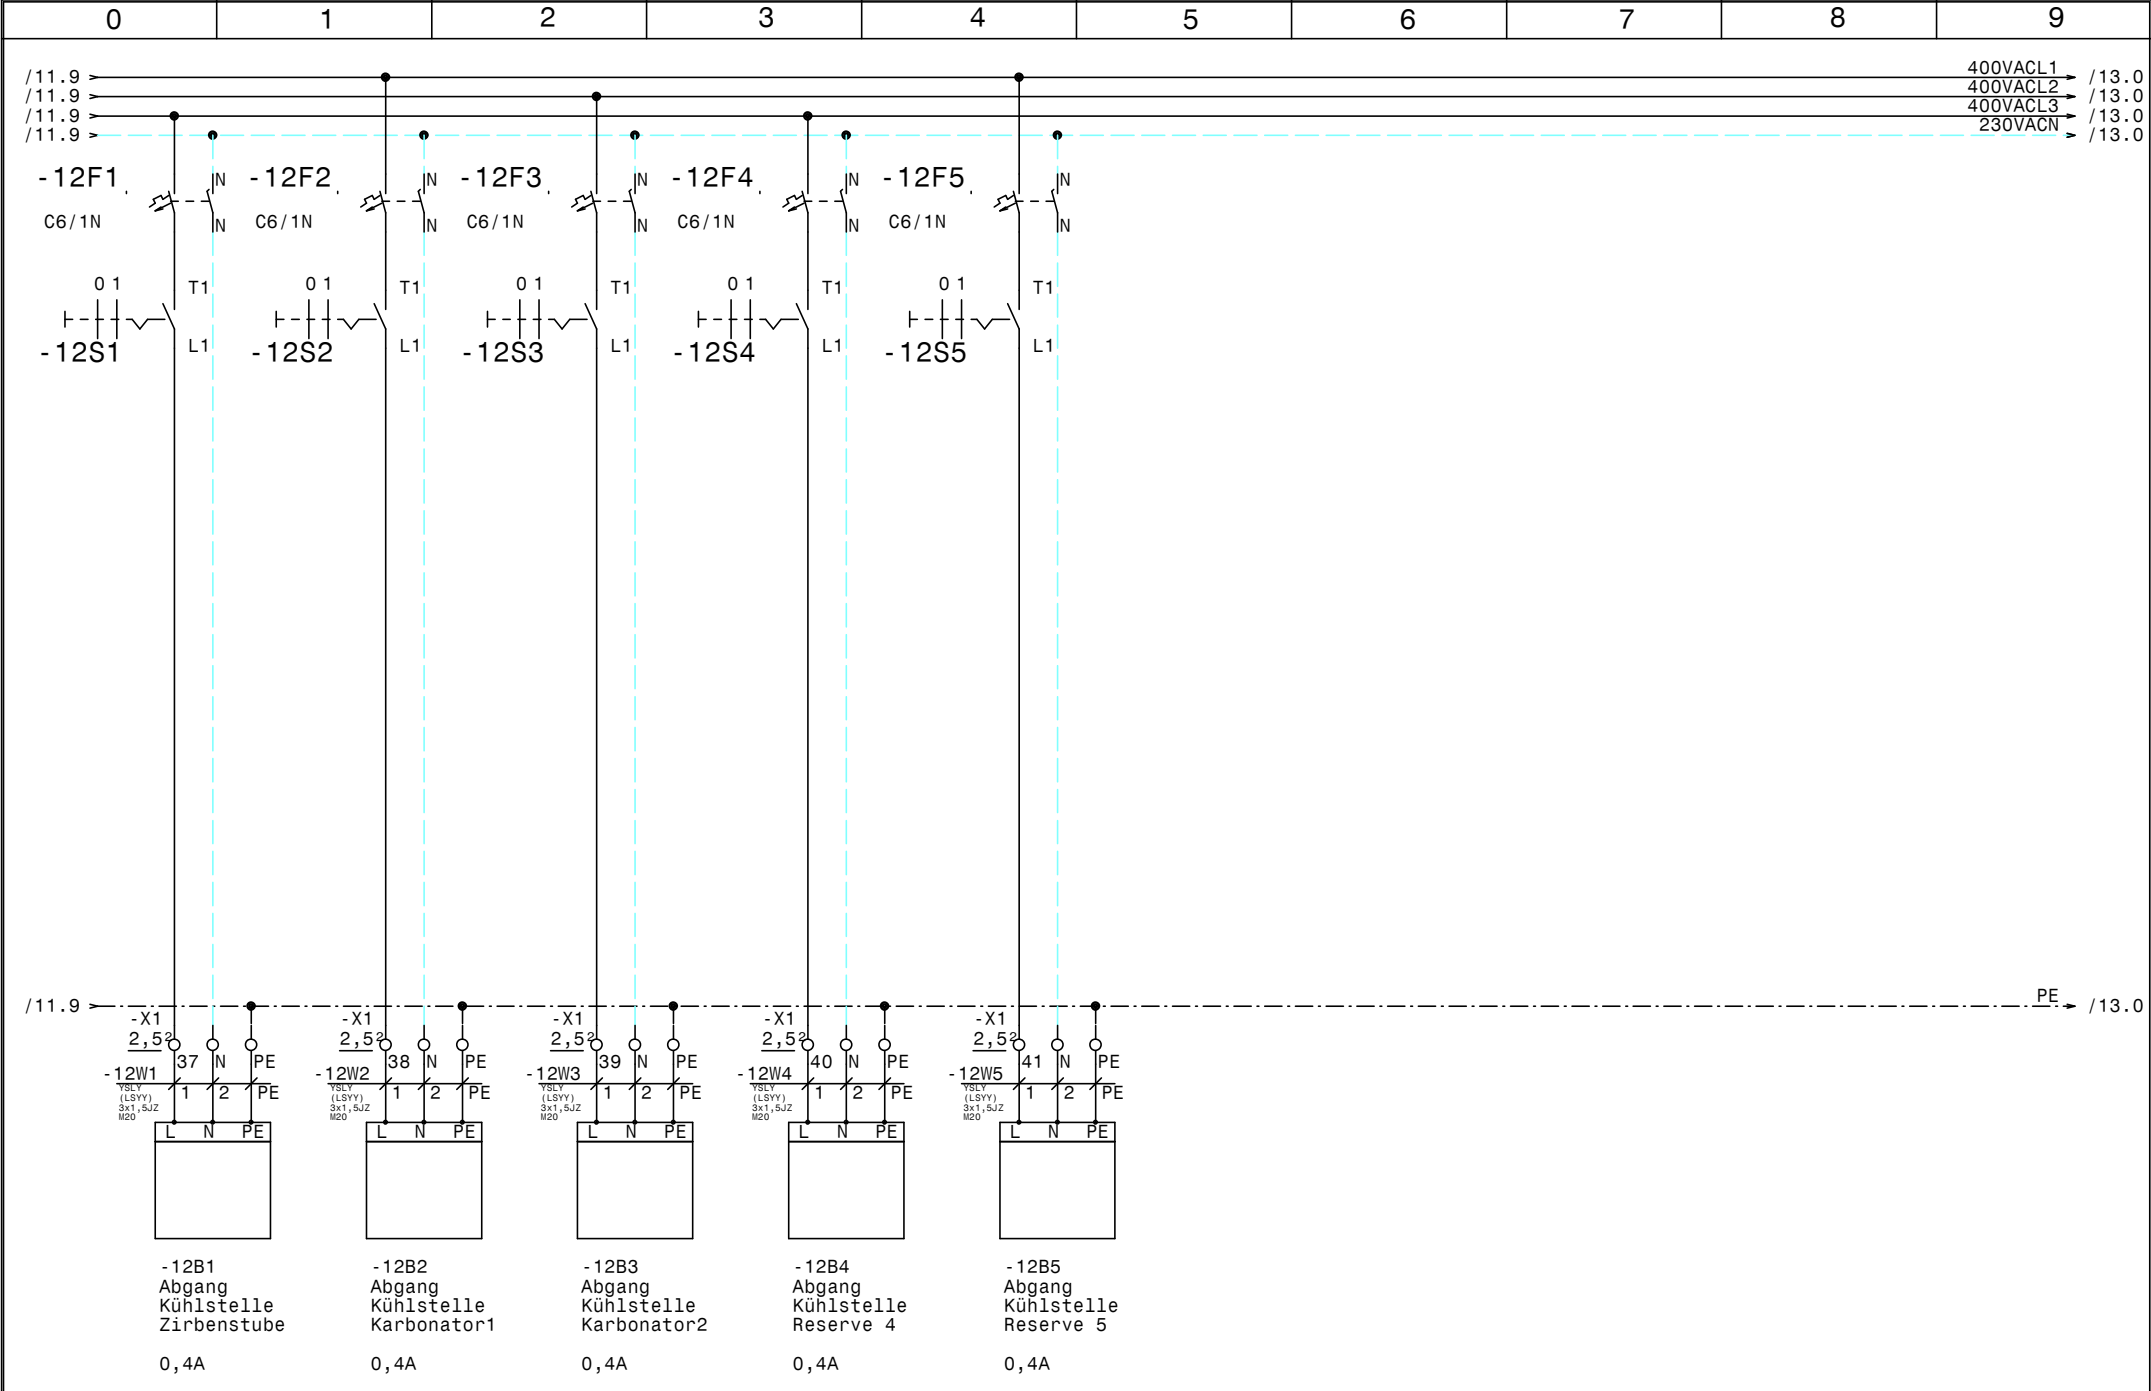

				Datum	29.08.12			Zeichn.Nr.:	
				Bearb.	Hattinger			259/12	
				Gepr.				Blatt 12	
Zust.	Änderung	Datum	Name	Norm				von 15	B1.



Kühlstellen
Hotel Schiest
Kühlstellen

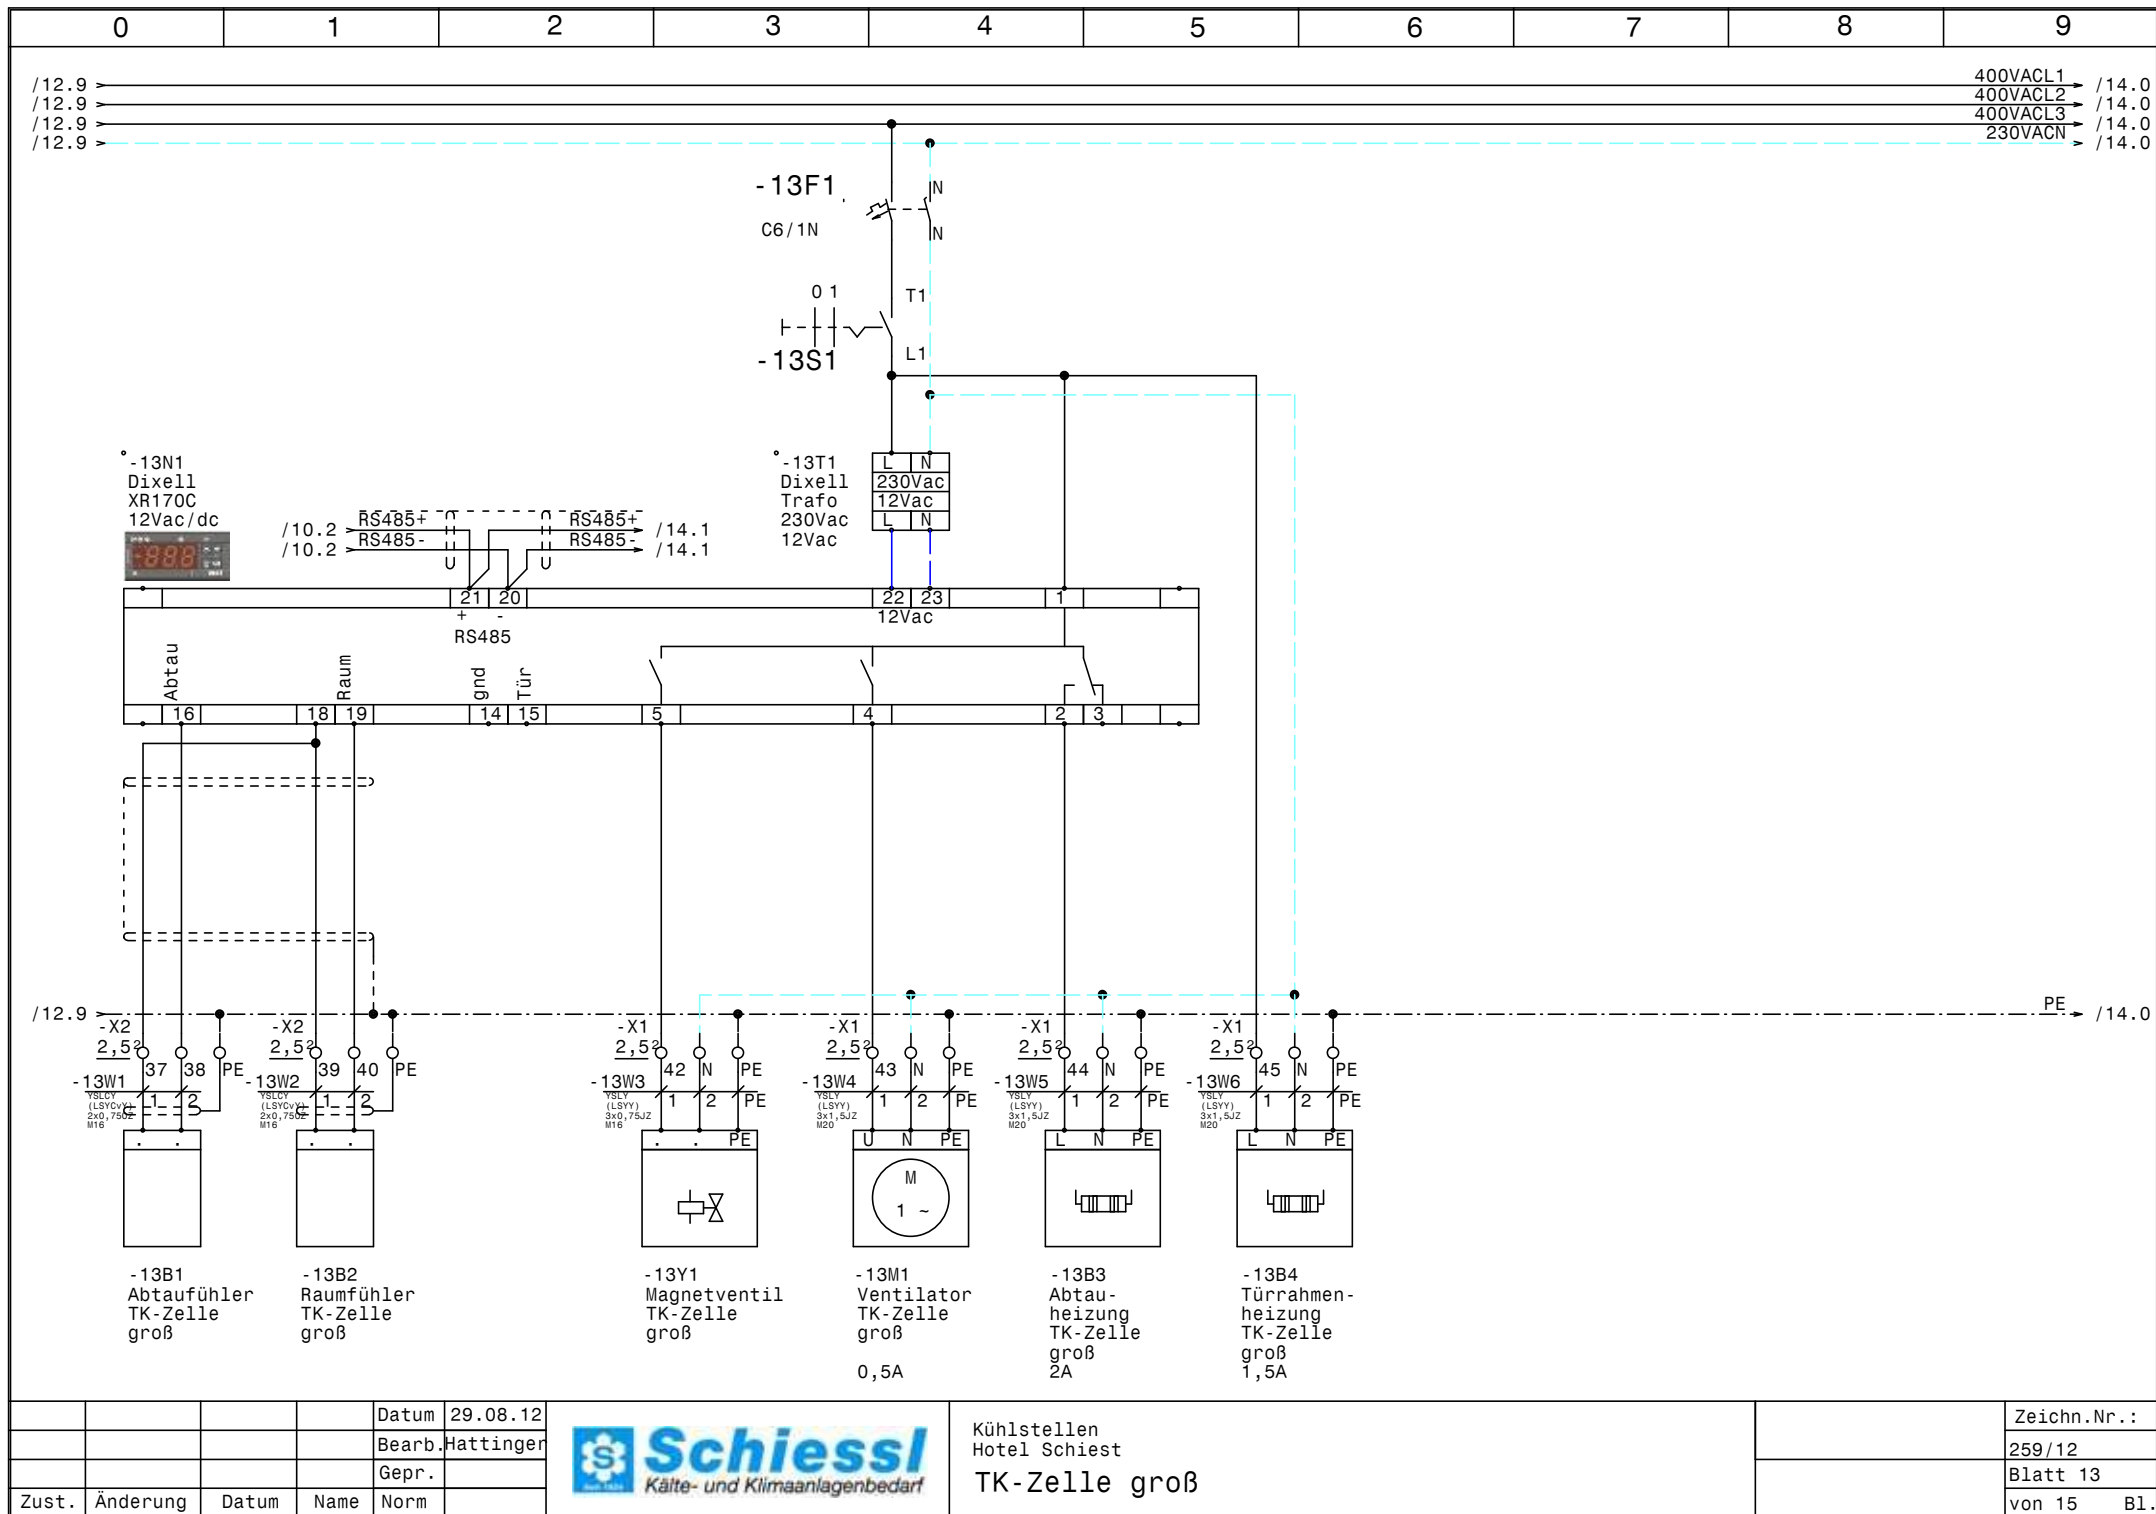


			Datum	29.08.12
			Bearb.	Hattinger
			Gepr.	
Zust.	Änderung	Datum	Name	Norm



Kühlstellen
Hotel Schiest
TK-Zelle groß

Zeichn.Nr.:
259/12
Blatt 13
von 15 Bl.

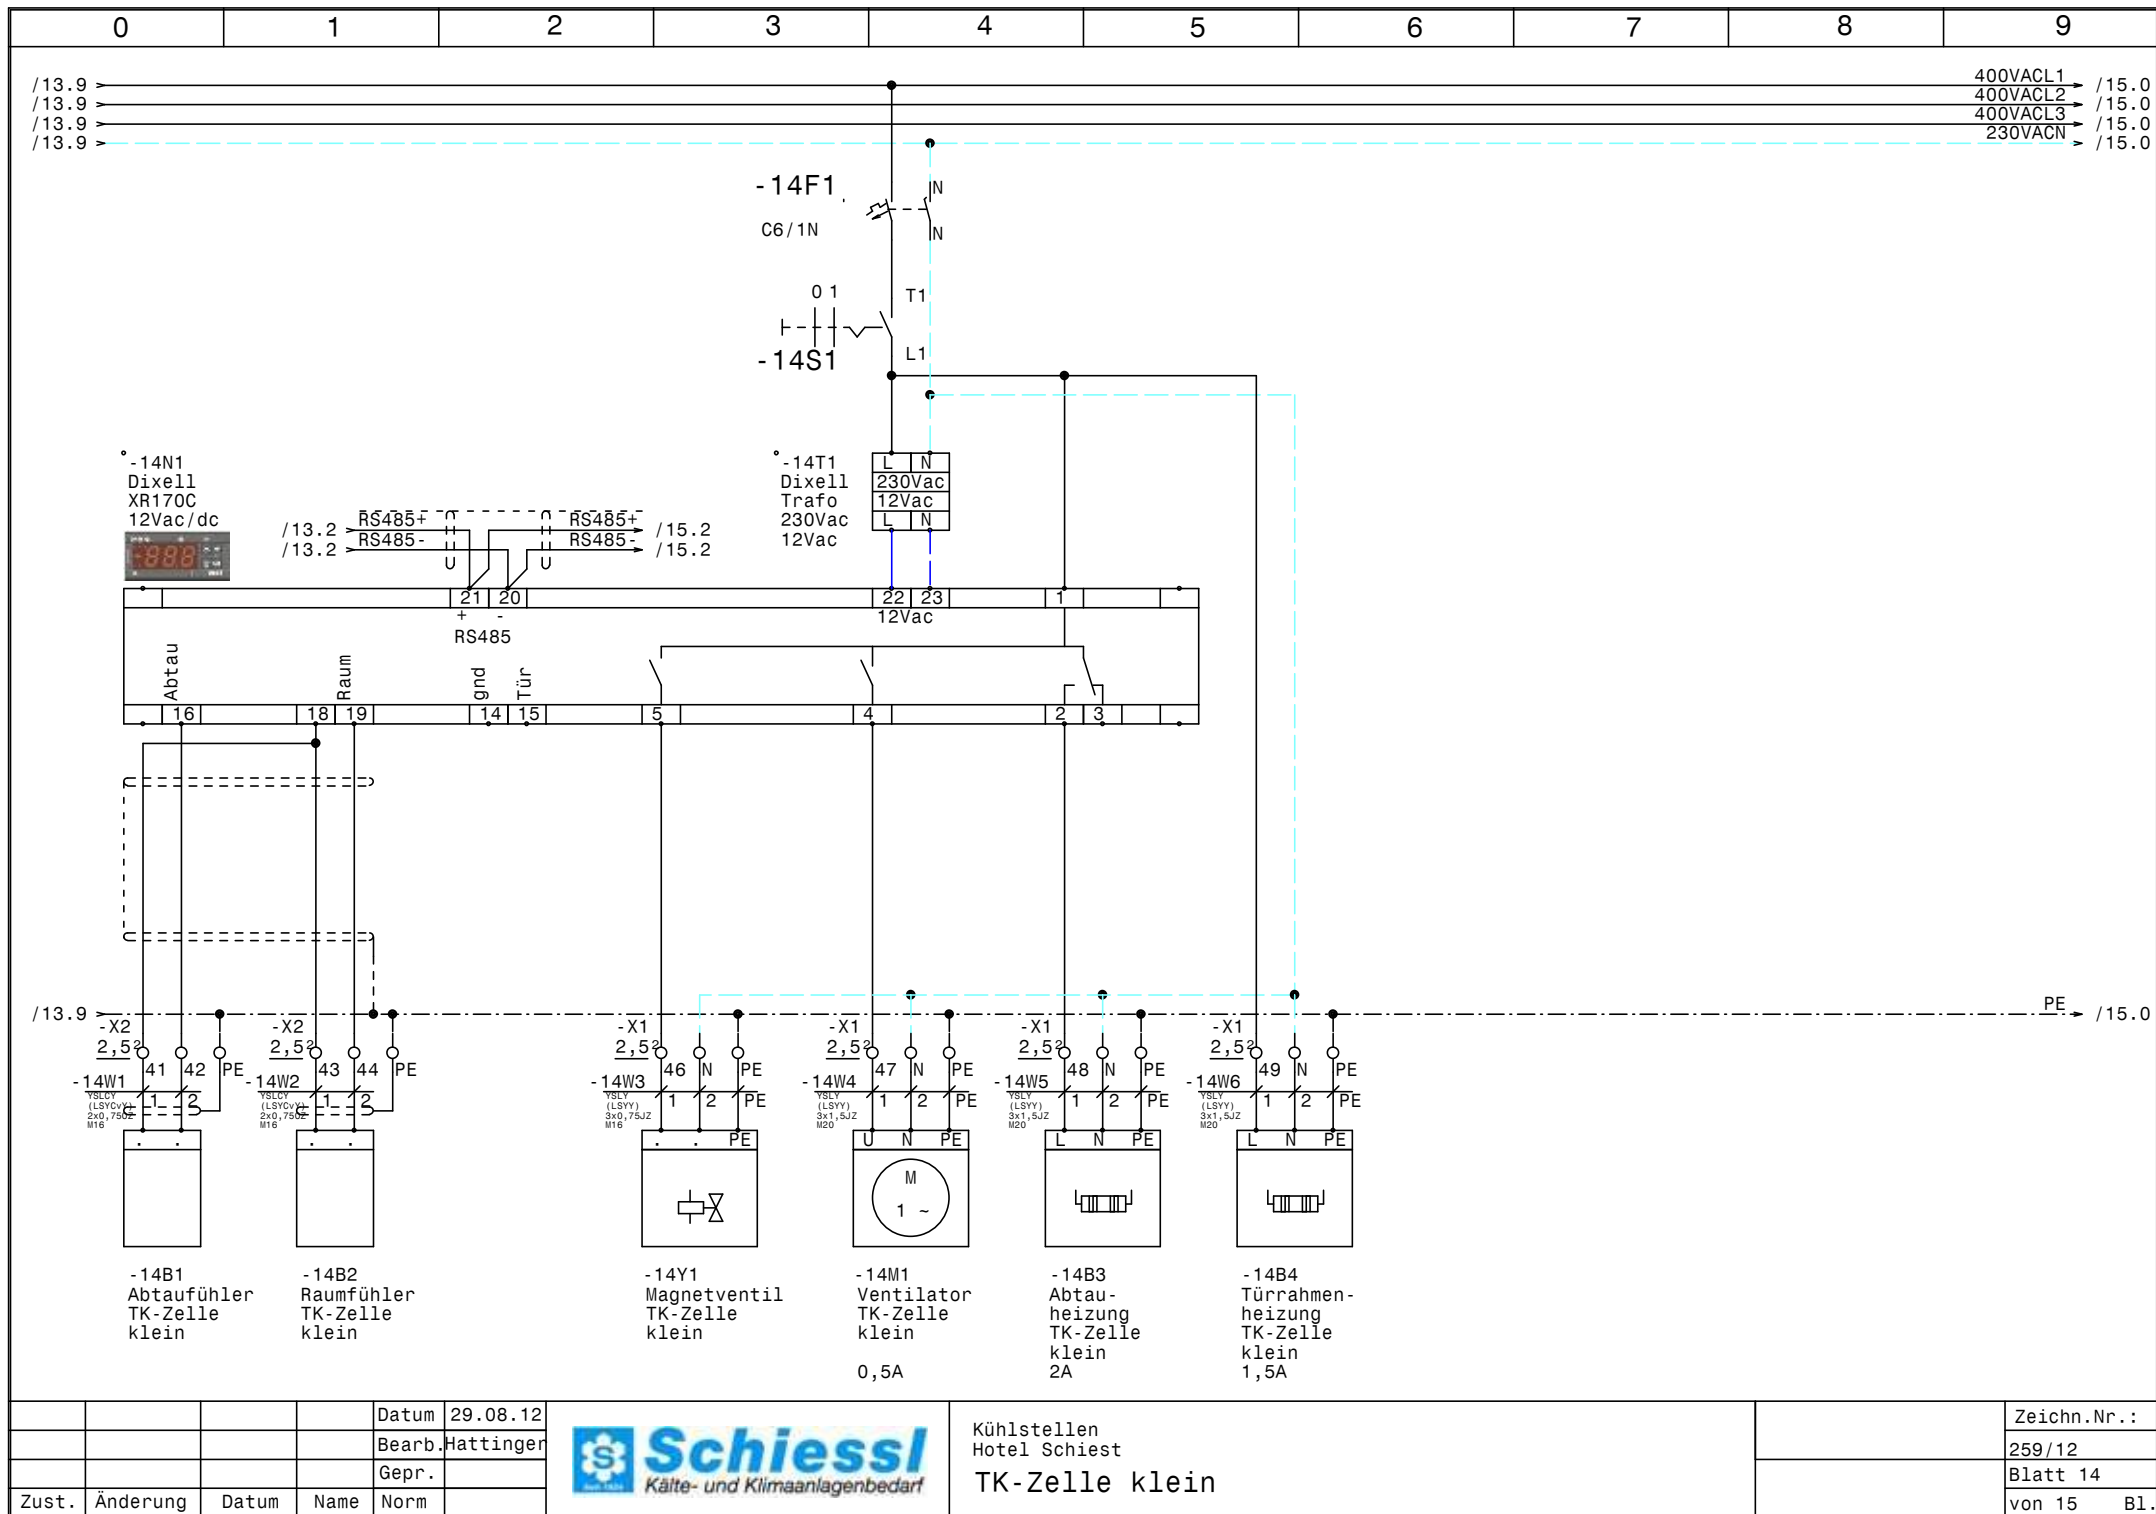


			Datum	29.08.12
			Bearb.	Hattinger
			Gepr.	
Zust.	Änderung	Datum	Name	Norm



Kühlstellen
Hotel Schiest
TK-Zelle klein

Zeichn.Nr.:
259/12
Blatt 14
von 15 Bl.

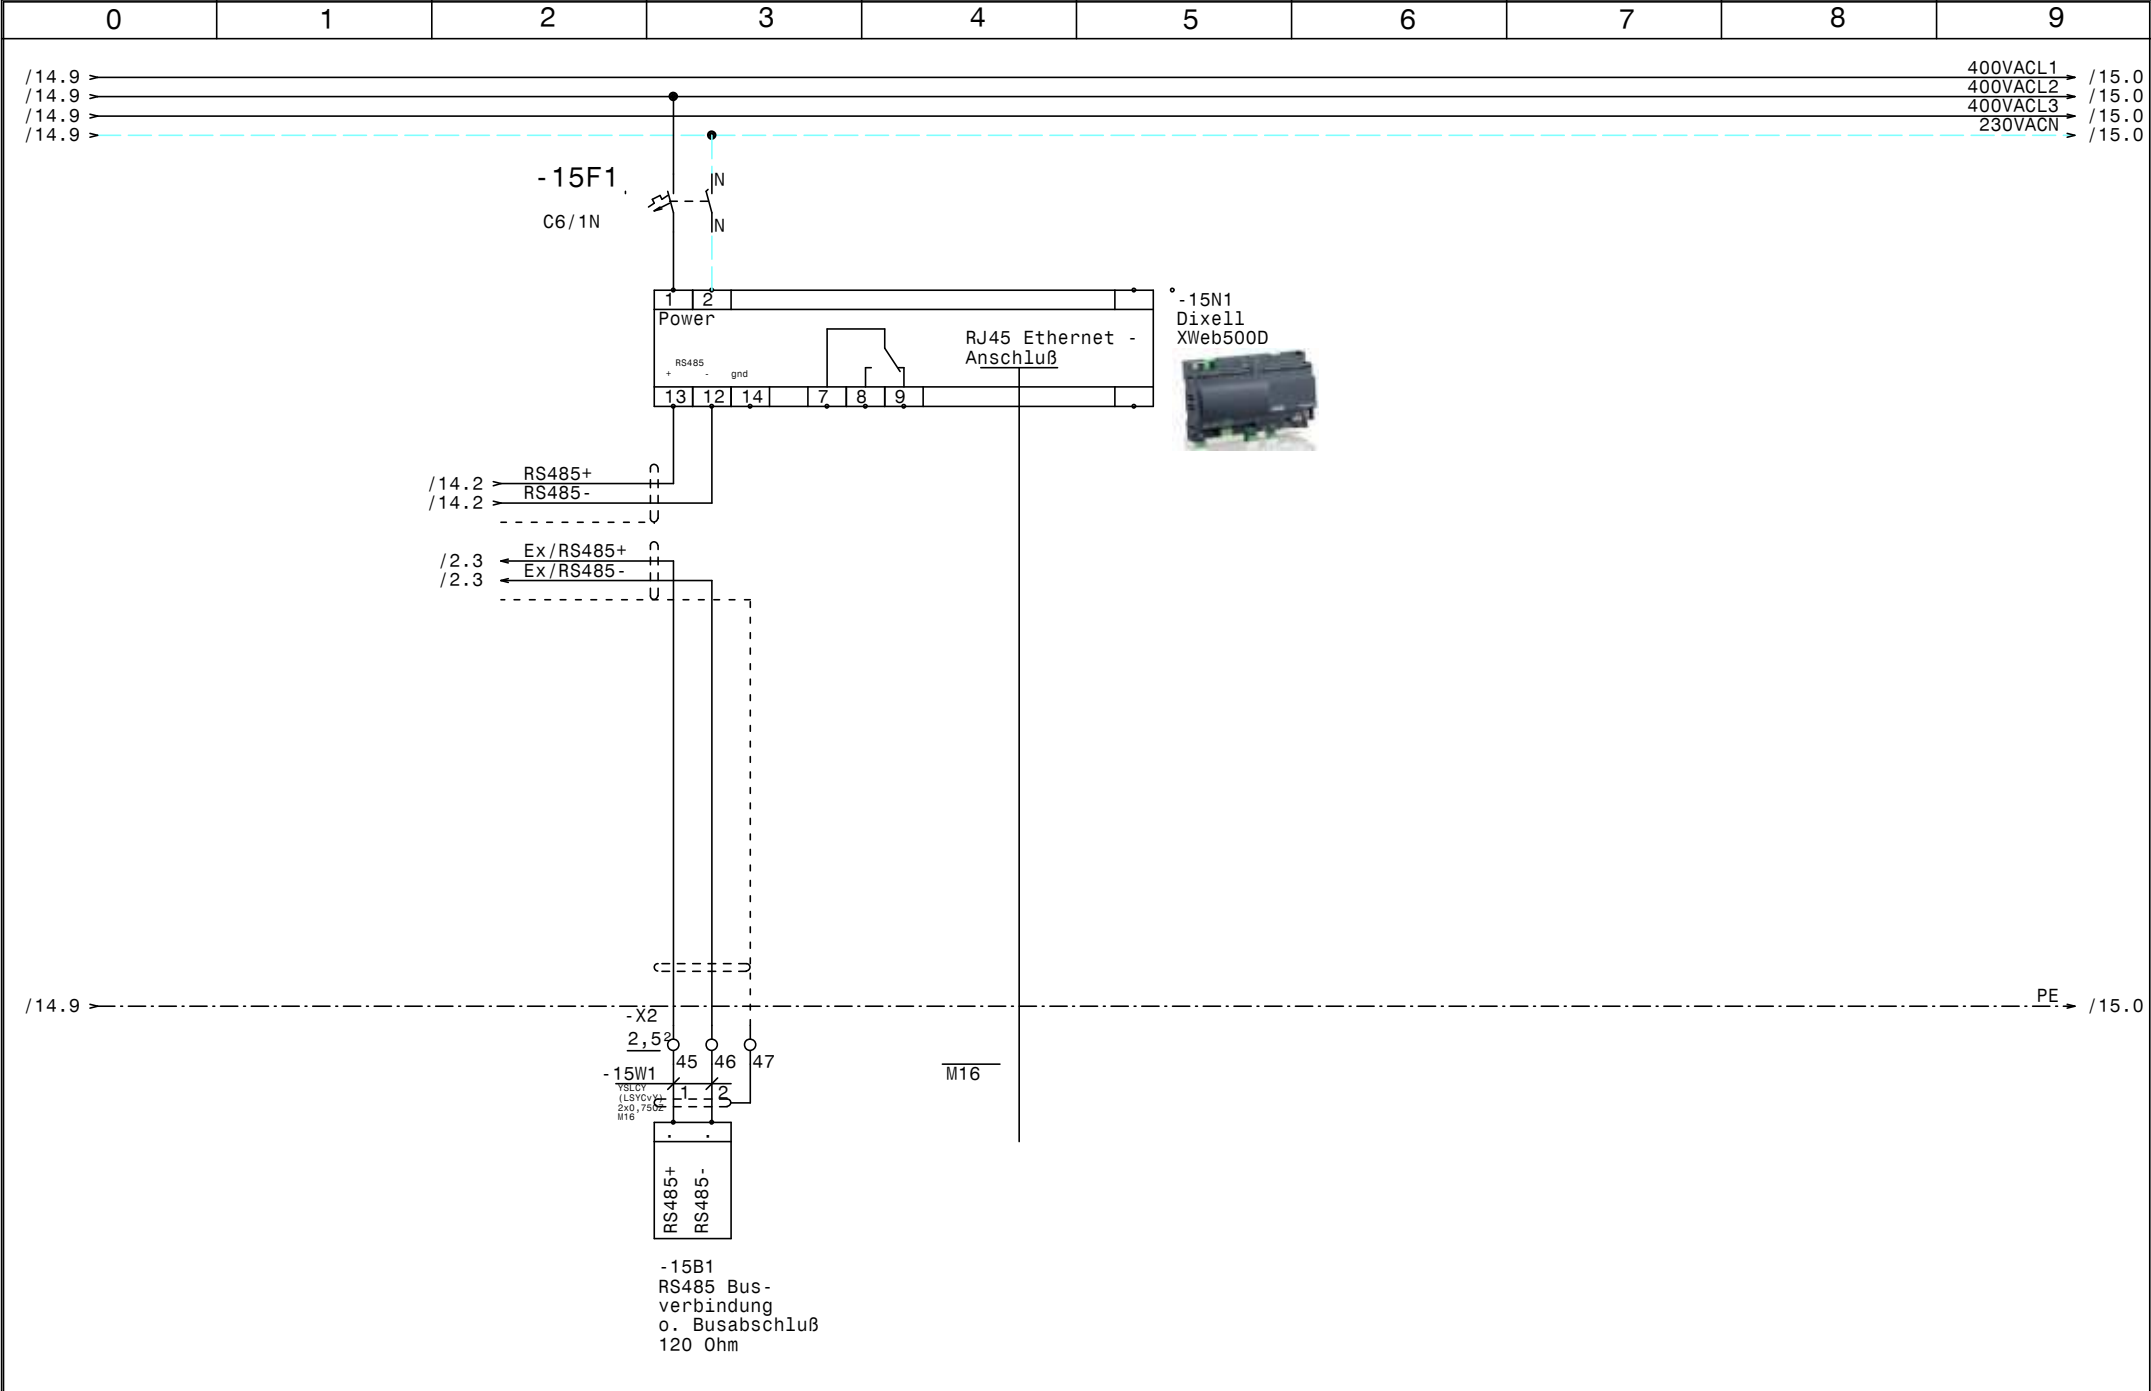

				Datum	29.08.12	 Schuessl Kälte- und Klimaanlagebedarf	Kühlstellen Hotel Schiest XWeb500D	Zeichn.Nr. :	
				Bearb.	Hattinger			259/12	
				Gepr.				Blatt 15	
Zust.	Änderung	Datum	Name	Norm				von 15 Bl.	

0		1		2		3		4		5		6		7		8		9		
Nr.	Feldgerät				Leitungs- bezeichnung				Leitungs- typ				Anzahl Adern		Zielbezeichnung					
1	-1We1				-1W1				YSLY (LSYY) 5x6JZ M25				5		Netzeinspeisung 3 x 400V AC N PE					
2	-2B1				-2W1				YSLCY (LSYCVY) 2x0,750Z M16				2		Abtaufühler Getränkekühlraum					
3	-2B2				-2W2				YSLCY (LSYCVY) 2x0,750Z M16				2		Raumfühler Getränkekühlraum					
4	-2Y1				-2W3				YSLY (LSYY) 3x0,75JZ M16				3		Magnetventil Getränkekühlraum					
5	-2M1				-2W4				YSLY (LSYY) 3x1,5JZ M20				3		Ventilator Getränkekühlraum					
6	-2B3				-2W5				YSLY (LSYY) 3x1,5JZ M20				3		Abtauheizung Getränkekühlraum					
7	-3B1				-3W1				YSLCY (LSYCVY) 2x0,750Z M16				2		Abtaufühler Getränkekühlraum 600					
8	-3B2				-3W2				YSLCY (LSYCVY) 2x0,750Z M16				2		Raumfühler Getränkekühlraum 600					
9	-3Y1				-3W3				YSLY (LSYY) 3x0,75JZ M16				3		Magnetventil Getränkekühlraum 600					
10	-3M1				-3W4				YSLY (LSYY) 3x1,5JZ M20				3		Ventilator Getränkekühlraum 600					
11	-3B3				-3W5				YSLY (LSYY) 3x1,5JZ M20				3		Abtauheizung Getränkekühlraum 600					
12	-4B1				-4W1				YSLCY (LSYCVY) 2x0,750Z M16				2		Abtaufühler Gemüse Kühlraum					
13	-4B2				-4W2				YSLCY (LSYCVY) 2x0,750Z M16				2		Raumfühler Gemüse Kühlraum					
14	-4Y1				-4W3				YSLY (LSYY) 3x0,75JZ M16				3		Magnetventil Gemüse Kühlraum					
15	-4M1				-4W4				YSLY (LSYY) 3x1,5JZ M20				3		Ventilator Gemüse Kühlraum					
16	-4B3				-4W5				YSLY (LSYY) 3x1,5JZ M20				3		Abtauheizung Gemüse Kühlraum					
17	-5B1				-5W1				YSLCY (LSYCVY) 2x0,750Z M16				2		Abtaufühler Kühlzelle Küche Groß					
18	-5B2				-5W2				YSLCY (LSYCVY) 2x0,750Z M16				2		Raumfühler Kühlzelle Küche Groß					
19	-5Y1				-5W3				YSLY (LSYY) 3x0,75JZ M16				3		Magnetventil Kühlzelle Küche Groß					
20	-5M1				-5W4				YSLY (LSYY) 3x1,5JZ M20				3		Ventilator Kühlzelle Küche Groß					
21	-5B3				-5W5				YSLY (LSYY) 3x1,5JZ M20				3		Abtauheizung Kühlzelle Küche Groß					
22	-6B1				-6W1				YSLCY (LSYCVY) 2x0,750Z M16				2		Abtaufühler Kühlzelle Küche Klein					
23	-6B2				-6W2				YSLCY (LSYCVY) 2x0,750Z M16				2		Raumfühler Kühlzelle Küche Klein					
24	-6Y1				-6W3				YSLY (LSYY) 3x0,75JZ M16				3		Magnetventil Kühlzelle Küche Klein					
25	-6M1				-6W4				YSLY (LSYY) 3x1,5JZ M20				3		Ventilator Kühlzelle Küche Klein					
26	-6B3				-6W5				YSLY (LSYY) 3x1,5JZ M20				3		Abtauheizung Kühlzelle Küche Klein					
27	-7B1				-7W1				YSLCY (LSYCVY) 2x0,750Z M16				2		Abtaufühler Kühlzelle Vinothek					
28	-7B2				-7W2				YSLCY (LSYCVY) 2x0,750Z M16				2		Raumfühler Kühlzelle Vinothek					
29	-7Y1				-7W3				YSLY (LSYY) 3x0,75JZ M16				3		Magnetventil Kühlzelle Vinothek					
30	-7M1				-7W4				YSLY (LSYY) 3x1,5JZ M20				3		Ventilator Kühlzelle Vinothek					
31	-7B3				-7W5				YSLY (LSYY) 3x1,5JZ M20				3		Abtauheizung Kühlzelle Vinothek					
32	-8B1				-8W1				YSLCY (LSYCVY) 2x0,750Z M16				2		Abtaufühler Reserve 1					
33	-8B2				-8W2				YSLCY (LSYCVY) 2x0,750Z M16				2		Raumfühler Reserve 1					
34	-8Y1				-8W3				YSLY (LSYY) 3x0,75JZ M16				3		Magnetventil Reserve 1					
35	-8M1				-8W4				YSLY (LSYY) 3x1,5JZ M20				3		Ventilator Reserve 1					
36	-8B3				-8W5				YSLY (LSYY) 3x1,5JZ M20				3		Abtauheizung Reserve 1					
37	-9B1				-9W1				YSLCY (LSYCVY) 2x0,750Z M16				2		Abtaufühler Reserve 2					
38	-9B2				-9W2				YSLCY (LSYCVY) 2x0,750Z M16				2		Raumfühler Reserve 2					
39	-9Y1				-9W3				YSLY (LSYY) 3x0,75JZ M16				3		Magnetventil Reserve 2					
40	-9M1				-9W4				YSLY (LSYY) 3x1,5JZ M20				3		Ventilator Reserve 2					

				Datum	29.08.12		Kühlstellen Hotel Schiest Kabelliste		Zeichn.Nr.:
				Bearb.	Hattinger				259/12
				Gepr.					Blatt 1
Zust.	Änderung	Datum	Name	Norm					von 2 Bl.

[illegible]

0		1		2		3		4		5		6		7		8		9				
Stück Zahl		Artikel Bezeichnung				Artikel Beschreibung				Artikel Bezüge												
1		LSFI-PKMN-13/1N/C/003-A				FI/LS-Komischalter				-1F1												
26		C6/1N				Sicherungsautomaten				-11F4, -9F1, -11F8, -8F1, -11F7, -11F6												
										-11F1, -5F1, -7F1, -11F3, -11F2, -4F1												
										-6F1, -10F1, -11F5, -13F1, -2F1, -12F5												
										-12F3, -11F9, -12F2, -12F4, -12F1												
										-14F1, -15F1, -3F1												
1						Schrank- leuchte mit Service- s				-1H1												
1		ST 600x1800x400				Standschrank IP 55				-0N1												
11						Dixell XR170C 12Vac/dc				-2N1, -10N1, -9N1, -3N1, -5N1, -6N1												
										-4N1, -7N1, -8N1, -13N1, -14N1												
1						Dixell XWeb500D				-15N1												
1		LTS40 EHN4 A3				Hauptschalter				-1Q1												
25		M10HEA1				Ausschalter 1pol. 0-1				-7S1, -2S1, -5S1, -6S1, -3S1, -8S1												
										-4S1, -9S1, -12S1, -11S1, -11S2, -11S3												
										-11S4, -11S6, -11S7, -10S1, -11S9												
										-11S5, -12S2, -12S3, -12S4, -12S5												
										-13S1, -14S1, -11S8												
11						Dixell Trafo 230Vac 12Vac				-4T1, -3T1, -5T1, -6T1, -2T1, -7T1												
										-13T1, -10T1, -9T1, -8T1, -14T1												
1		M25				Kabelverschraubung				-1W1												
35		M16				Kabelverschraubung				-5W3, -6W2, -10W1, -13W3, -9W2, -9W3												
										-5W2, -5W1, -2W1, -6W3, -2W3, -6W1												
										-4W3, -4W2, -4W1, -3W1, -3W2, -3W3												
										-13W1, -13W2, -2W2, -7W3, -15V1, -8W3												
										-8W2, -8W1, -15W1, -10W3, -9W1, -7W2												
										-7W1, -14W1, -10W2, -14W2, -14W3												
38		M20				Kabelverschraubung				-14W5, -11W2, -11W3, -10W5, -10W4												
										-14W6, -13W4, -2W5, -2W4, -9W5, -13W6												
										-13W5, -14W4, -5W5, -11W6, -8W4, -7W5												
										-7W4, -11W7, -11W8, -11W9, -12W1, -6W5												
										-6W4, -12W2, -8W5, -12W5, -5W4, -11W1												
										-9W4, -4W5, -4W4, -11W4, -11W5, -12W4												
										-3W5, -3W4, -12W3												
				Datum	29.08.12	 Schiessl Kälte- und Klimaanlagenbedarf				Kühlstellen Hotel Schiest Materialliste									Zeichn.Nr.:			
				Bearb.	Hattinger F.														259/12			
				Gepr.															Blatt 1			
Zust.	Änderung	Datum	Name	Norm															von 2 Bl.			

0		1		2		3		4		5		6		7		8		9	
Stück Zahl		Artikel Bezeichnung				Artikel Beschreibung						Artikel Bezüge							
3		Klemme 6 grau				Klemme L						-X1							
1		Klemme 6 blau				Klemme N						-X1							
1		EK 6 ge/gr				Erdungsklemme						-X1							
96		Klemme 2,5 grau				Klemme L						-X1, -X2, -X1							
71		EK 2,5 ge/gr				Erdungsklemme						-X1, -X1, -X2							
49		Klemme 2,5 blau				Klemme N						-X1, -X1							