


Anlage:			Kühlstellen			_ ! ! A C H T U N G ! ! _		
			KH Schwarzach			Bei Änderungen im Schaltschrank und auch an den externen Geräten die nicht von der Erzeugerfirma durchgeführt werden entfällt Garantie und Haftung. Dadurch entstehende Kosten werden nicht anerkannt. Sollte dies jedoch aus technischer Sicht notwendig sein ist die Erzeugerfirma zu verständigen. Schutzmaßnahmen des Örtlichen EVU's beachten! Motorschutzgeräte nach den tatsächlichen Aufnahmestrom der Motoren einstellen! Vor der Inbetriebnahme der Anlage sind sämtliche Schraub-, Klemm- und Steckverbindungen auf festen Sitz zu prüfen und gegebenenfalls nachzuziehen!		
Firma:			Herold					
SCHALTSCHRANKAUSFÜHRUNG			VERDRAHTUNGSFARBEN					
SCHALTSCHRANKGRÖSSE:	600x600x300	(BxHxT)	HAUPTSTROMKREIS 400/230V:		schwarz			
SOCKEL:	-	(H)	NEUTRALLEITER:		hellblau			
LACKIERUNG:	RAL 7035		SCHUTZLEITER:		gelb/grün			
SCHUTZART:	IP54		STEUERSPANNUNG 230VAC:					
SCHUTZMASSNAHME:	lt. EVU		ohne Trafo:	L/N	braun/hellblau			
BLINDSCHALTBILD:	nein	(BxH)	mit Trafo:	L/N	rot/rot-weiß			
KABELEINFÜHRUNG:	oben		STEUERSPANNUNG 0-24VAC:	L/N	blau/blau-weiß			
TÜRANSCHLAG:	links		STEUERSPANNUNG 0-24VDC:	+/-	blau/blau-weiß			
			GND, DDC:		blau-weiß			
			MESSLEITUNGEN, FÜHLER:		grün			
			POTENTIALFREIE LEITUNGEN:		orange			
			FREMDSPANNUNG:		orange			


Blattverzeichnis		
000 Deckblatt	003 Kühlzelle Sondermüll	006 Kühlstellen
001 Netzanschluß	004 Kühlzelle 3 (Reserve)	007 XWeb300D
002 Kühlzelle E00	005 Kühlzelle 4 (Reserve)	



				Datum	11.02.14
				Bearb.	Hattinger
				Gepr.	
Zust.	Änderung	Datum	Name	Norm	

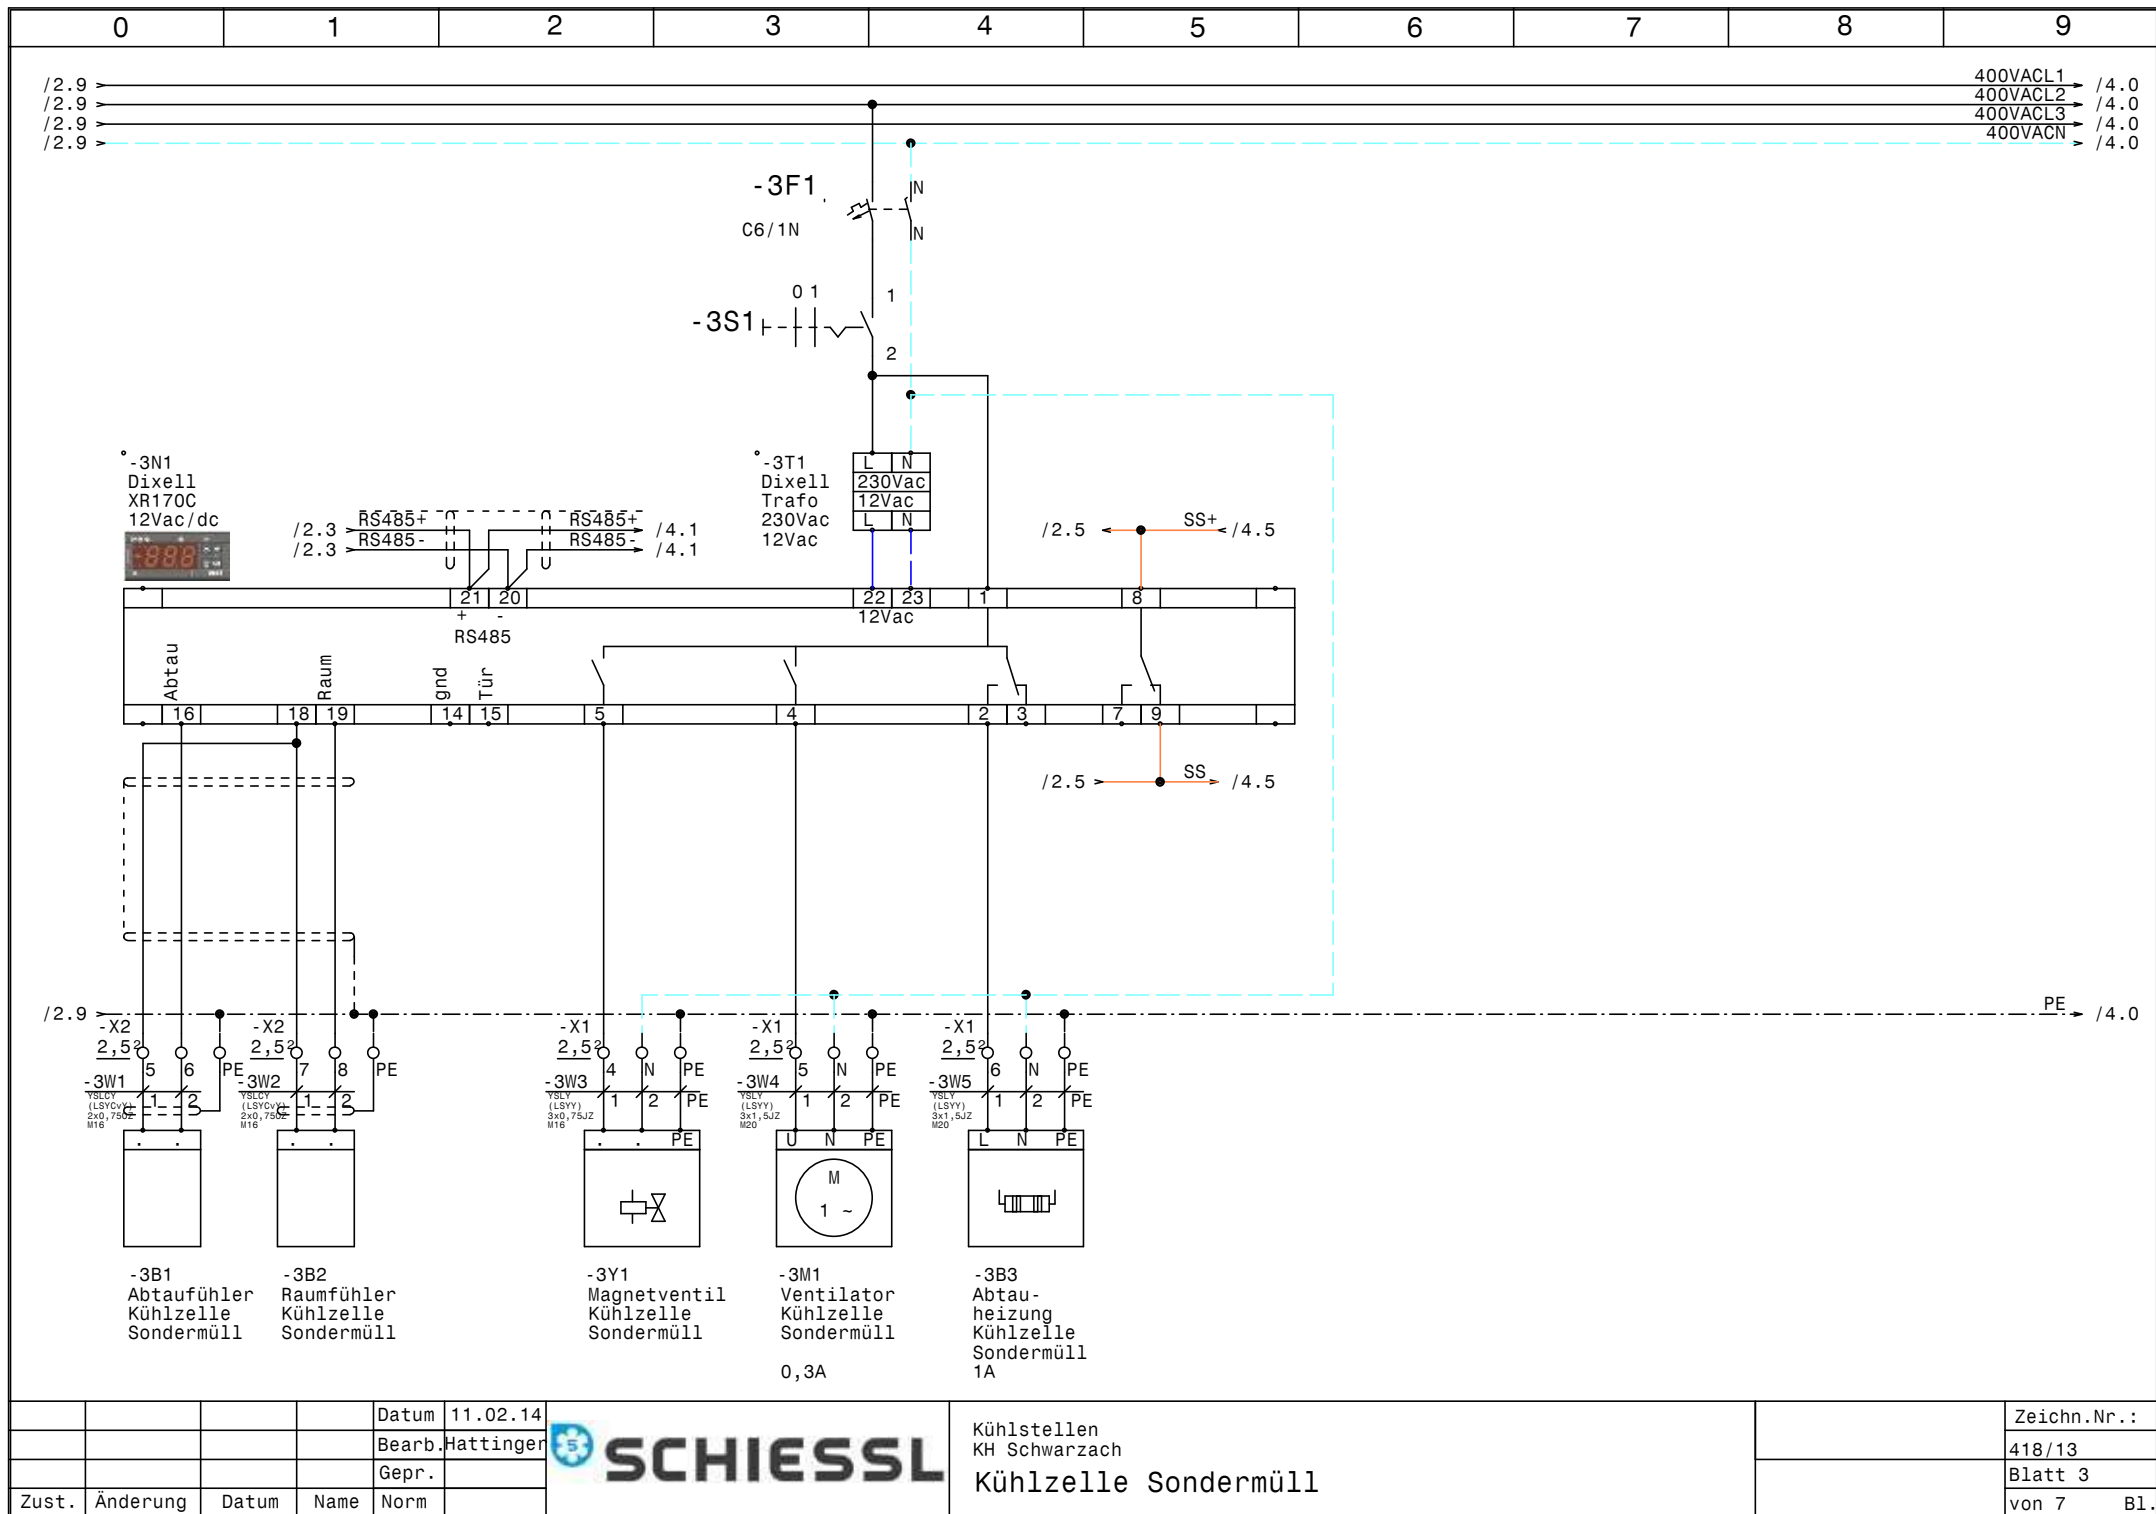


Kühlstellen KH Schwarzach Kühlzelle Sondermüll		Zeichn.Nr.:	418/13
		Blatt 3	von 7 Bl.

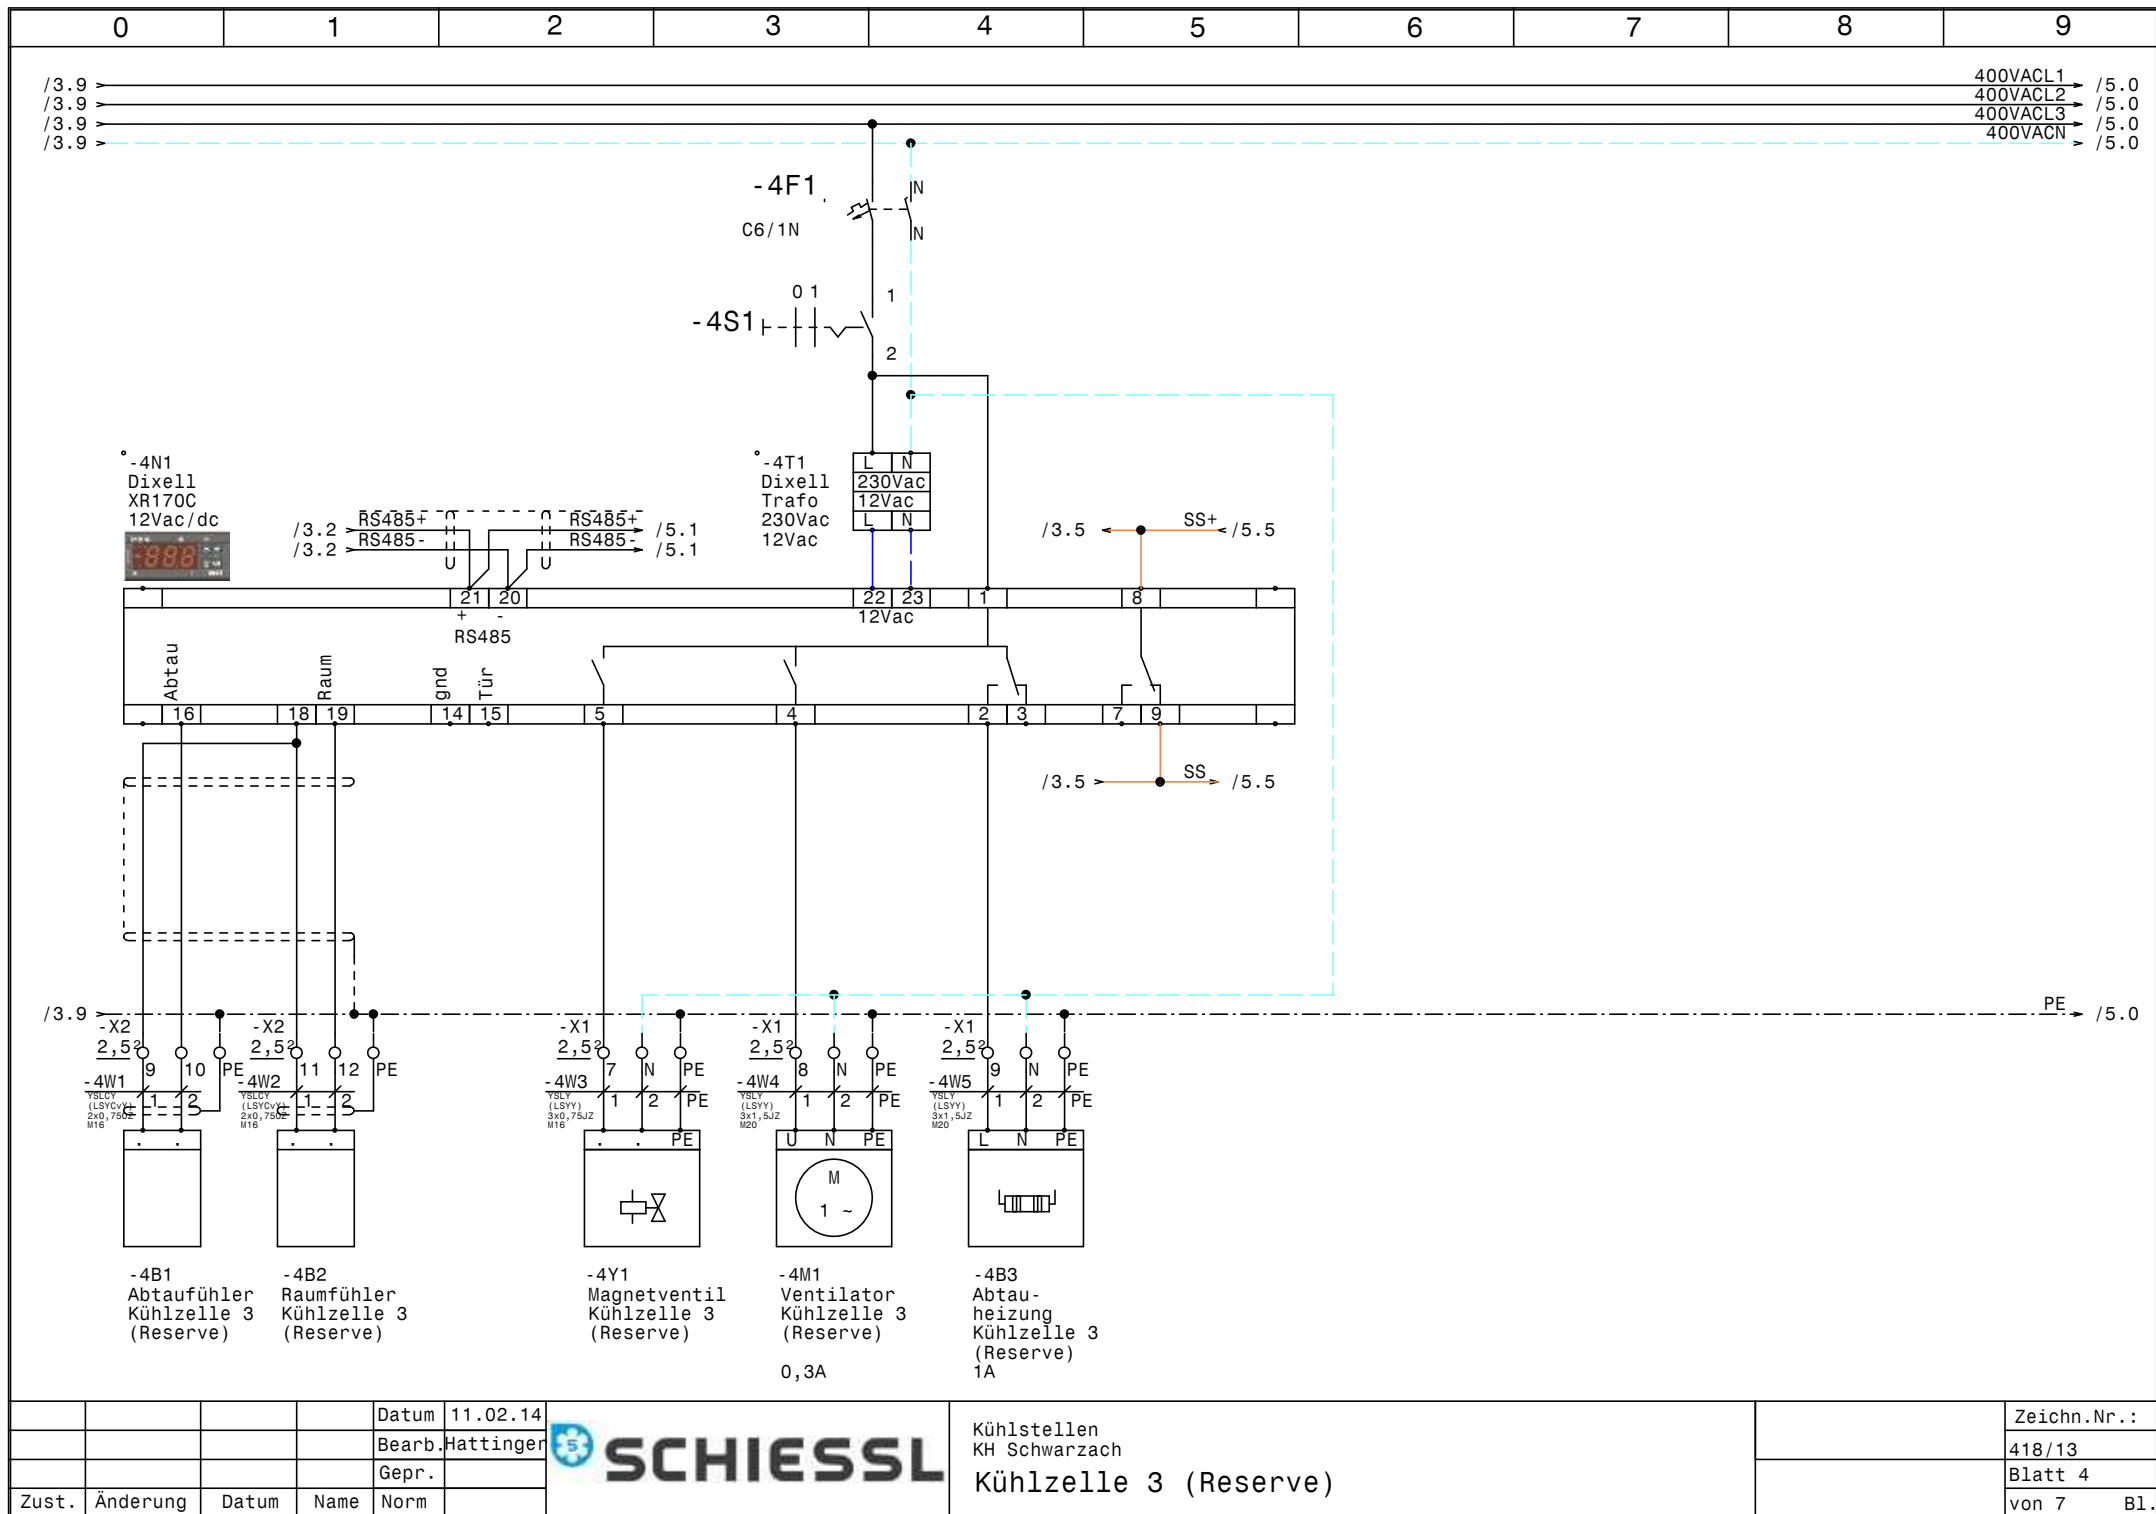

				Datum	11.02.14
				Bearb.	Hattinger
				Gepr.	
Zust.	Änderung	Datum	Name	Norm	



Kühlstellen KH Schwarzach	Zeichn.Nr.:	418/13
Kühlzelle 3 (Reserve)	Blatt 4	von 7 Bl.

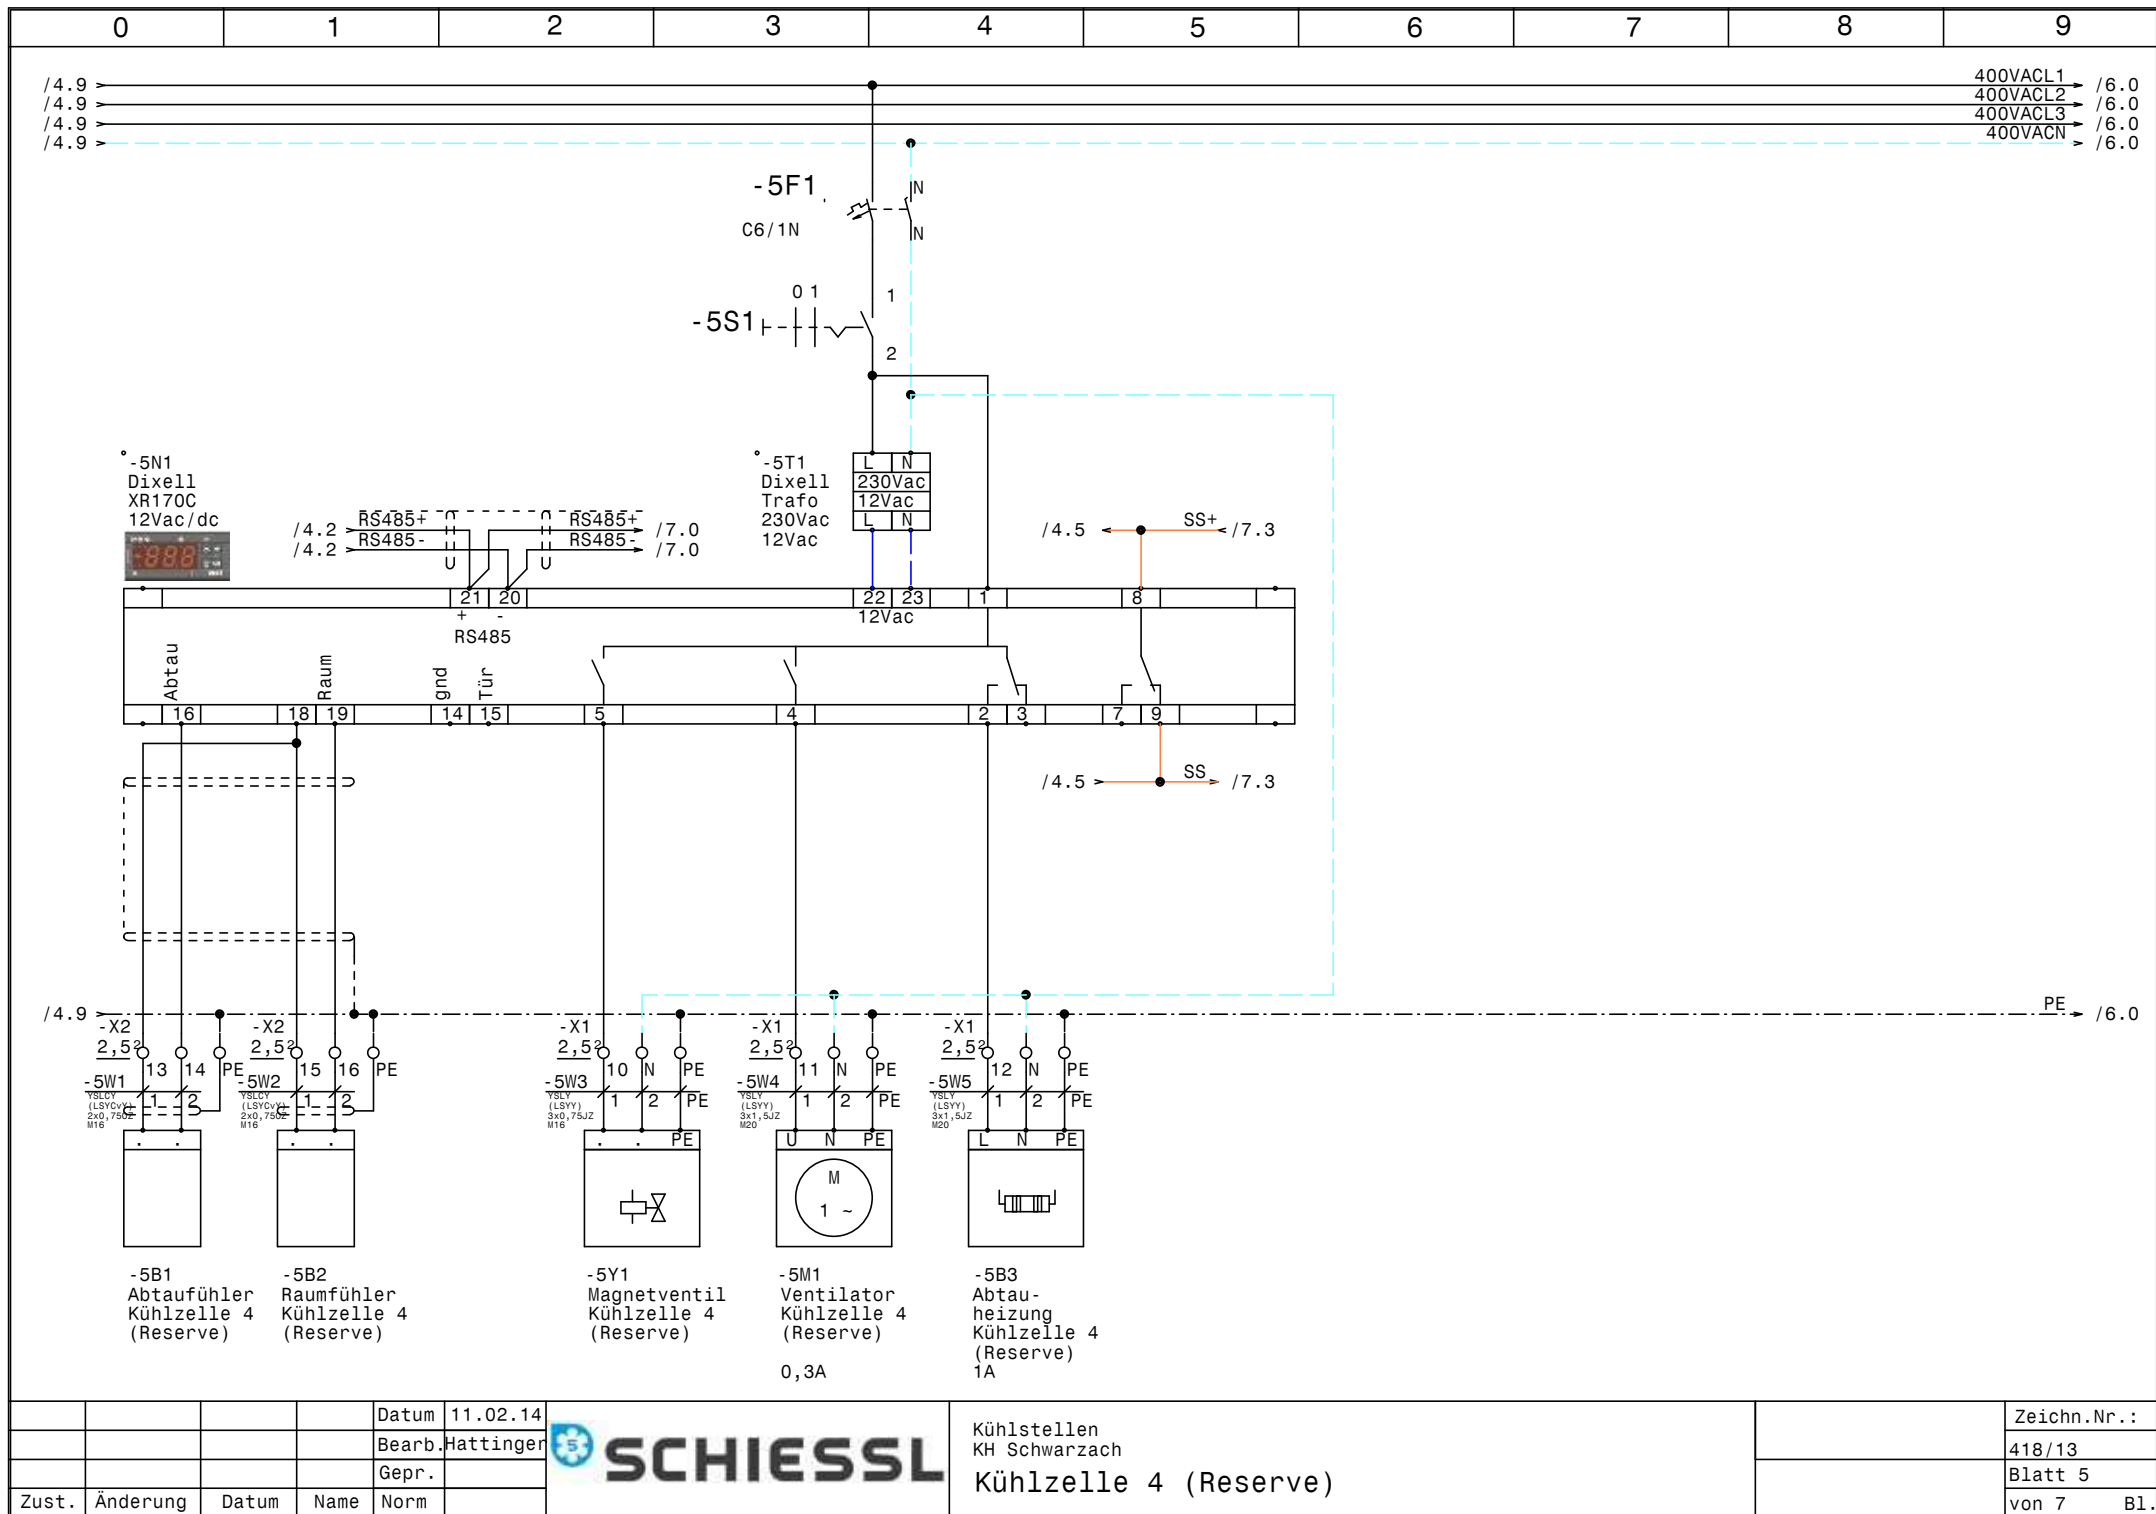


				Datum	11.02.14
				Bearb.	Hattinger
				Gepr.	
Zust.	Änderung	Datum	Name	Norm	


Kühlstellen
KH Schwarzach

Kühlzelle 4 (Reserve)

	Zeichn.Nr.:
	418/13
	Blatt 5
	von 7 Bl.

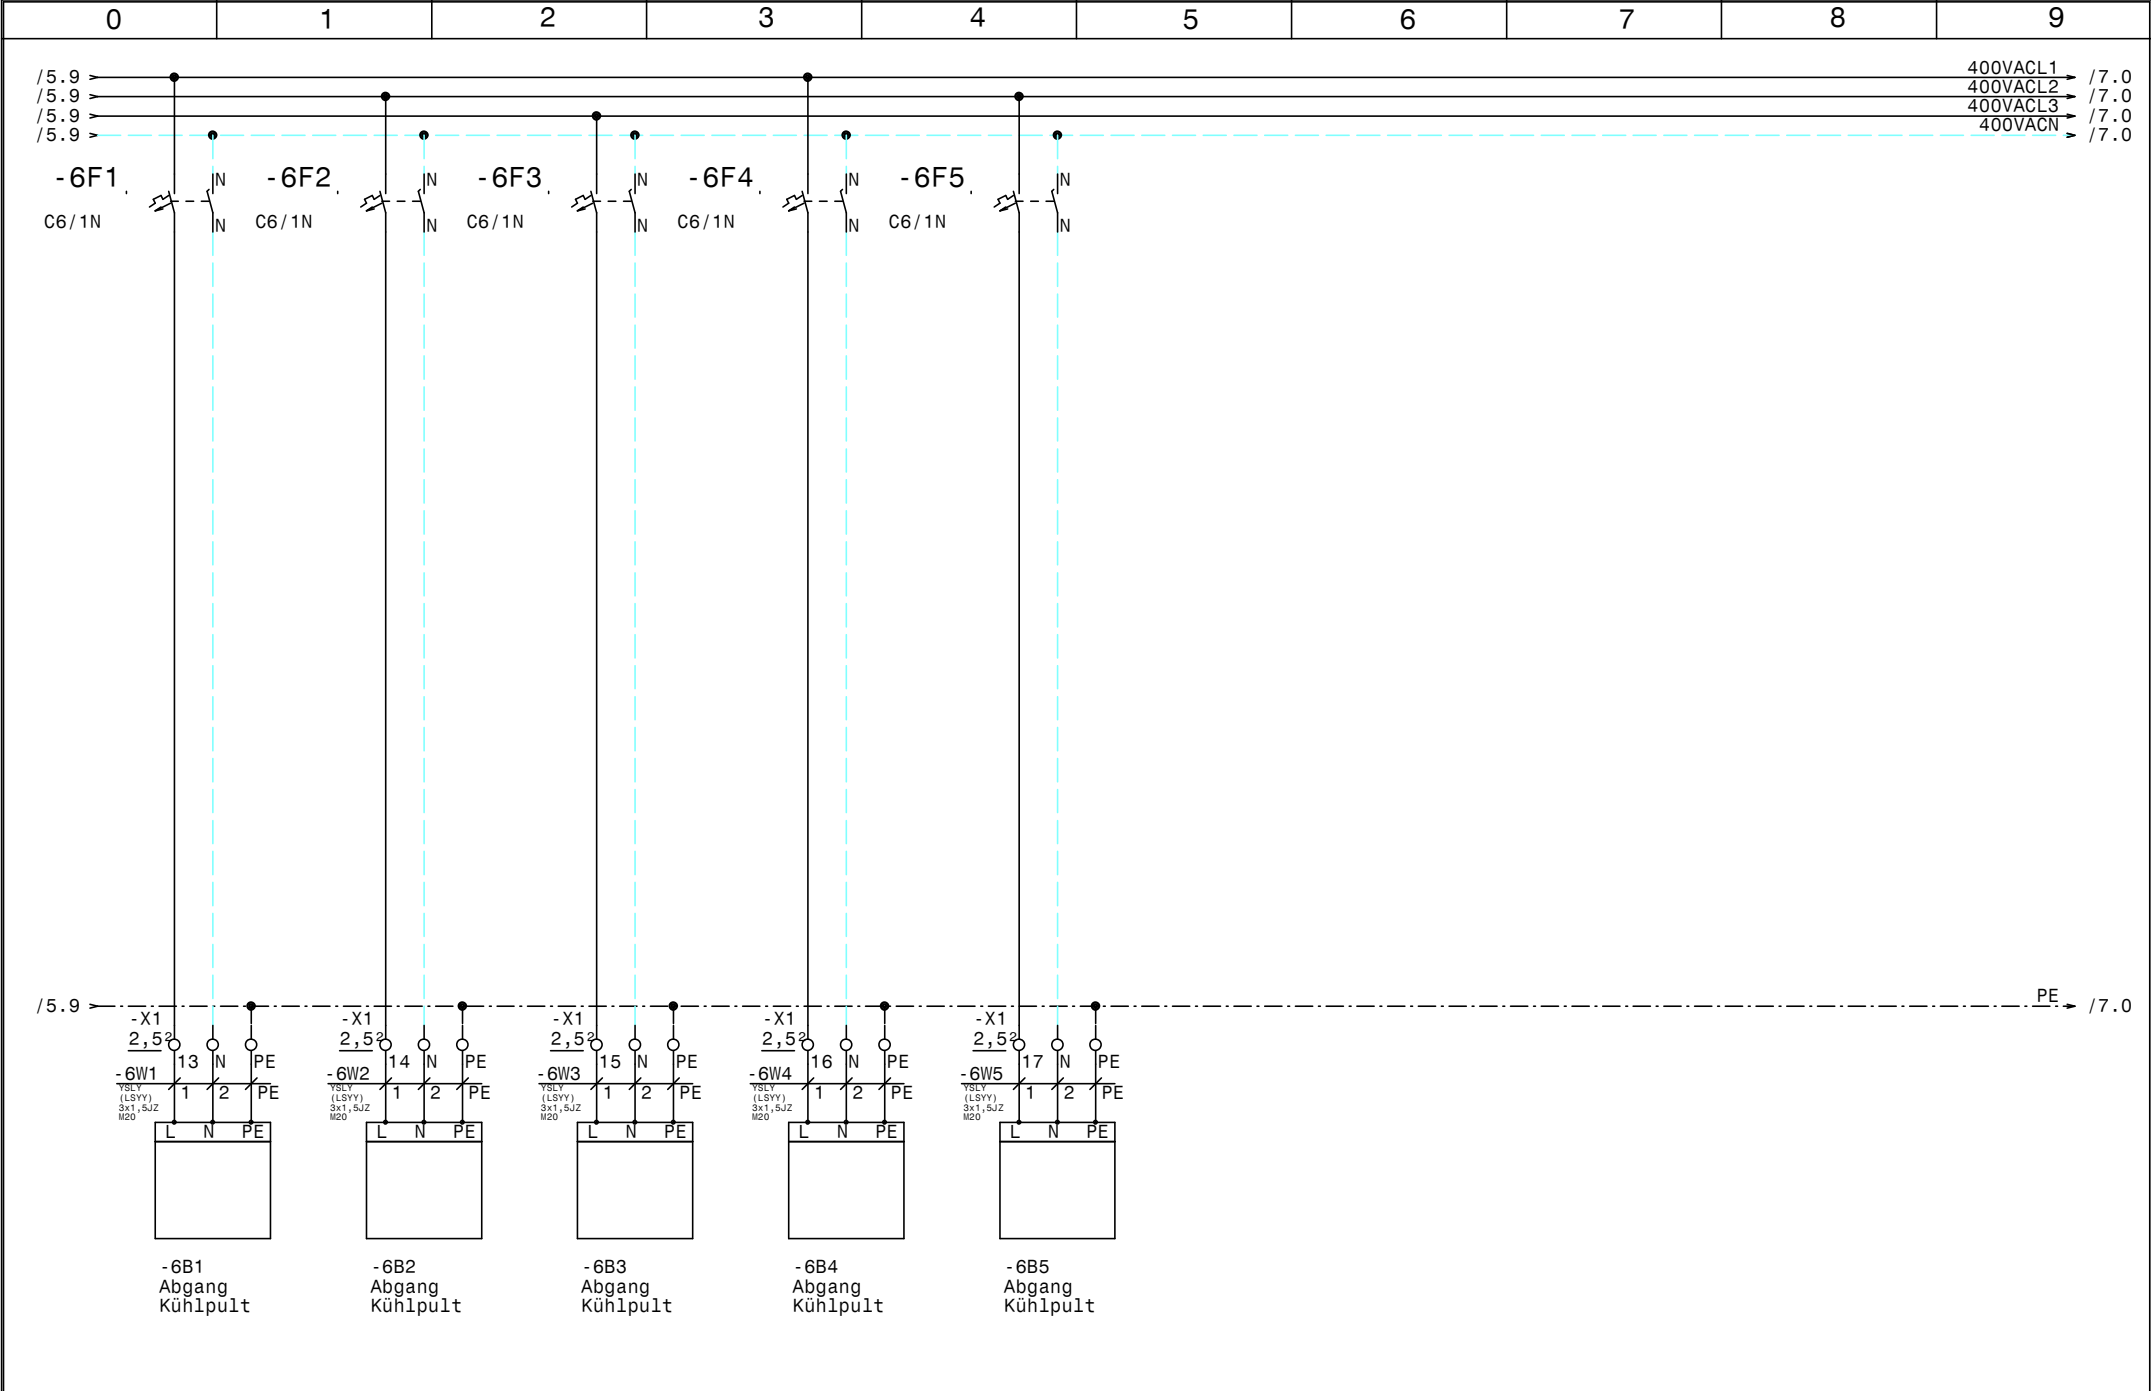

				Datum	11.02.14		K�hlstellen KH Schwarzach K�hlstellen		Zeichn.Nr. :
				Bearb.	Hattinger				418/13
				Gepr.					Blatt 6
Zust.	�nderung	Datum	Name	Norm					von 7 Bl.

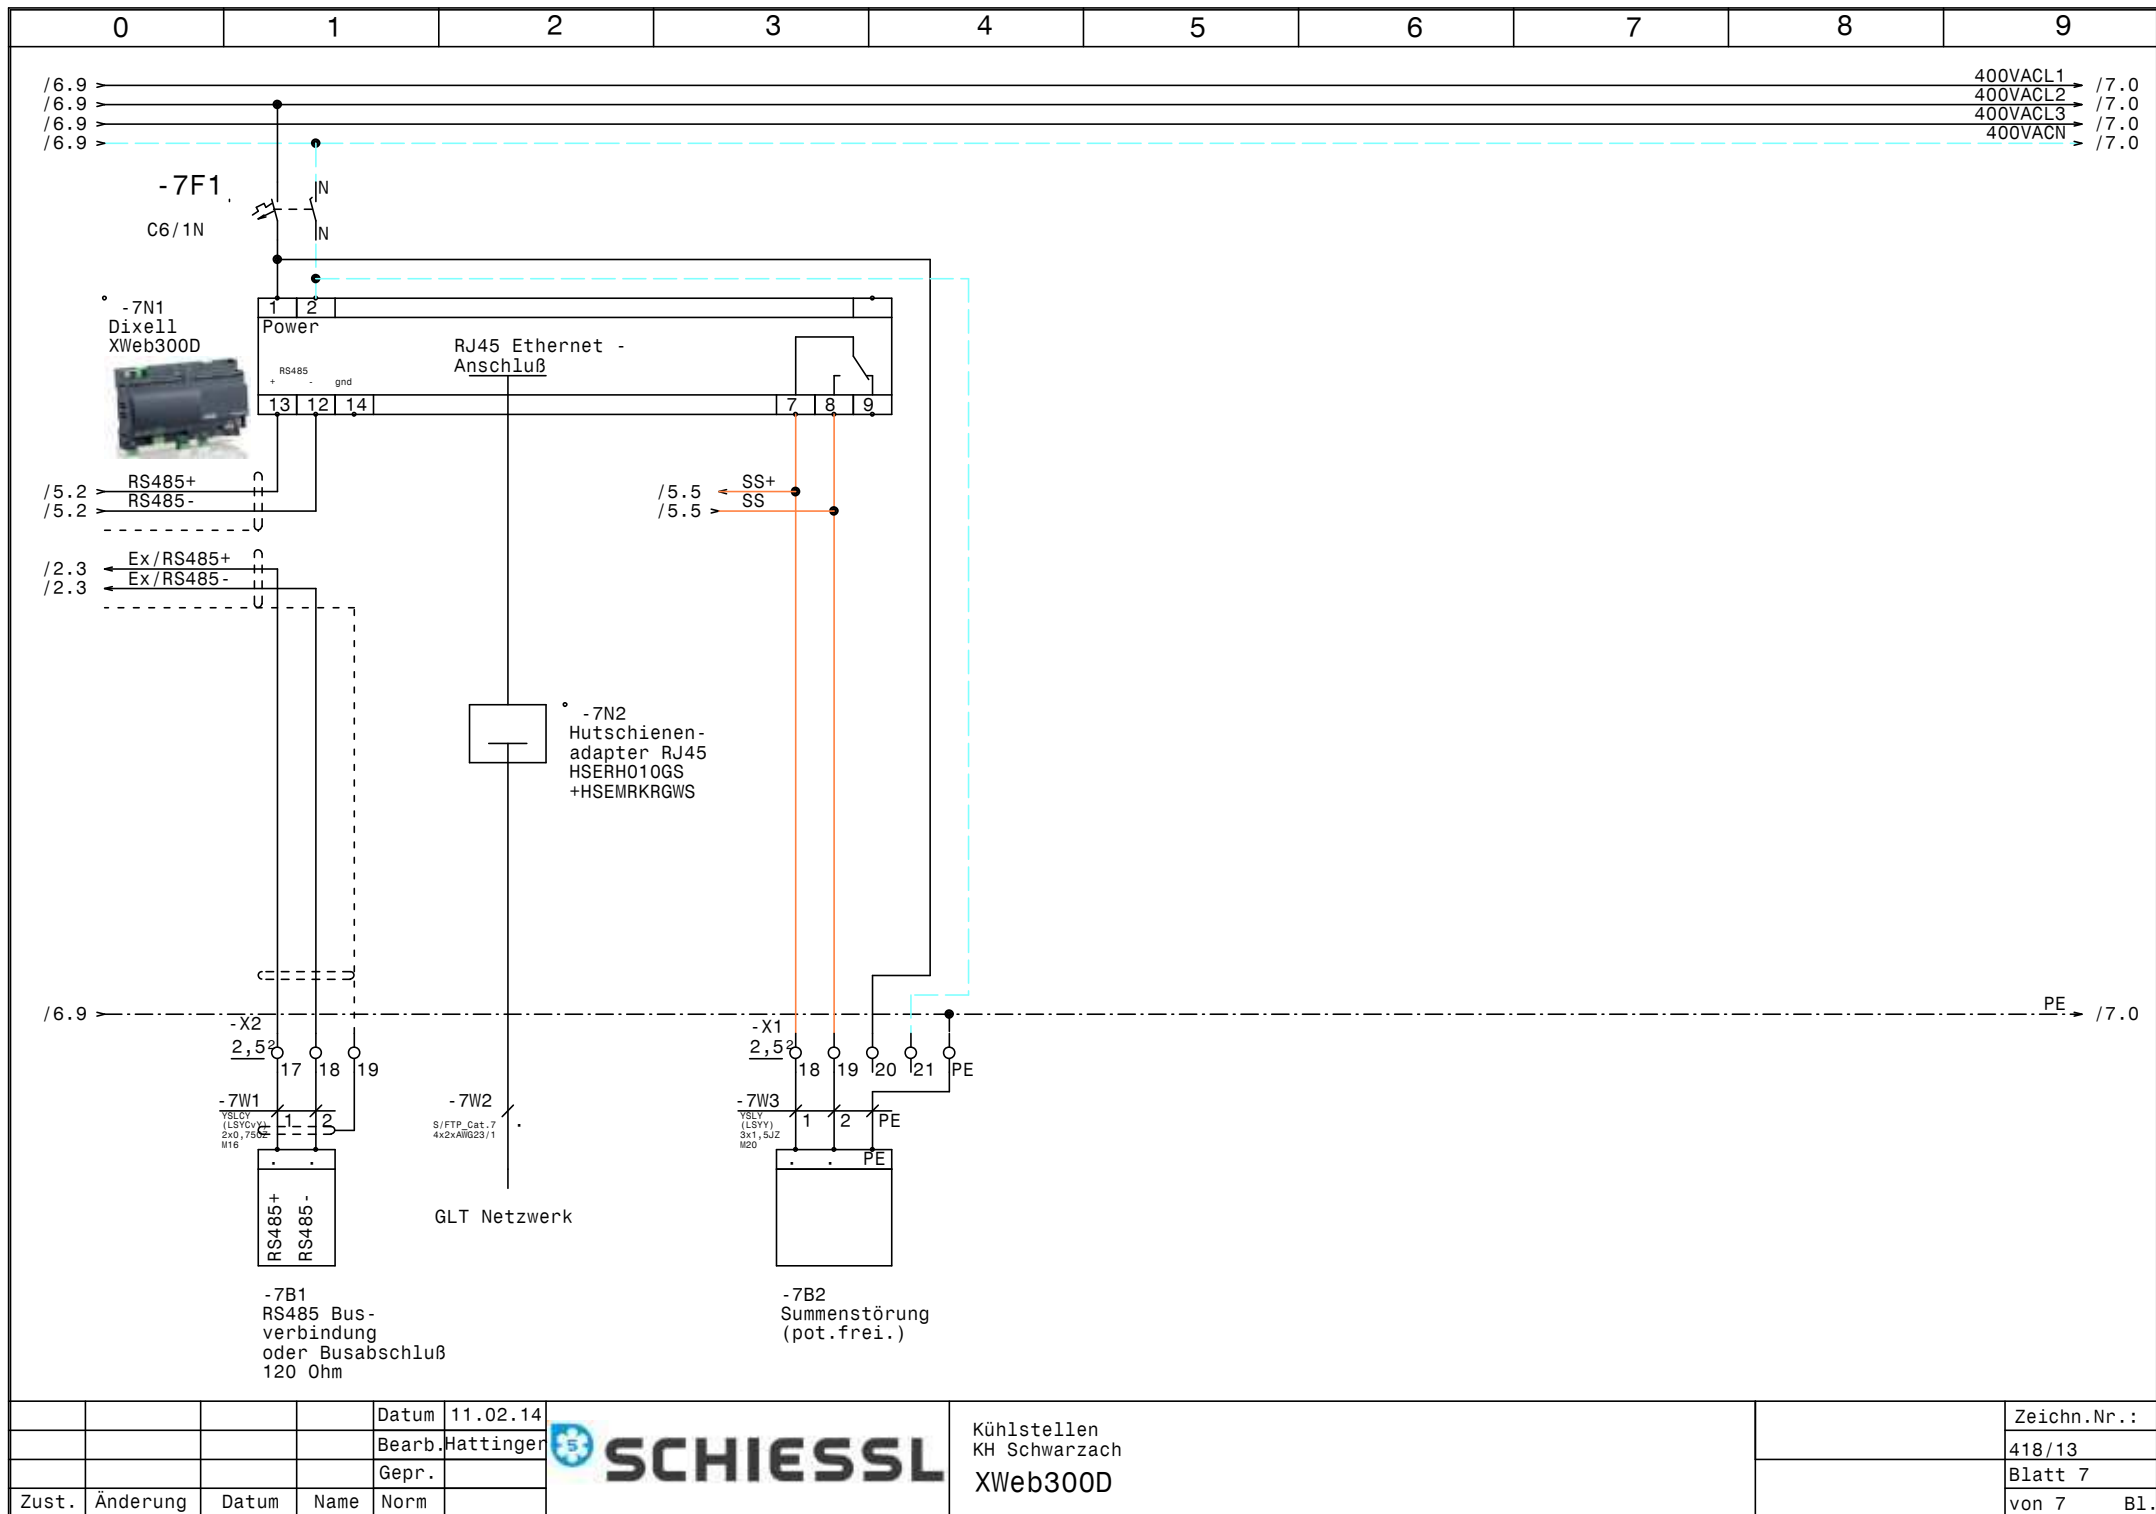

				Datum	11.02.14
				Bearb.	Hattinger
				Gepr.	
Zust.	Änderung	Datum	Name	Norm	



Kühlstellen KH Schwarzach XWeb300D	Zeichn.Nr.: 418/13 Blatt 7 von 7 Bl.
--	---

[illegible]

0		1		2		3		4		5		6		7		8		9	
Stück Zahl		Artikel Bezeichnung				Artikel Beschreibung				Artikel Bezüge									
10		C6/1N				Sicherungsautomaten				-6F5, -6F1, -6F3, -6F4, -2F1, -3F1									
										-5F1, -4F1, -7F1, -6F2									
1		WS600x600x300				Wandschrank IP 55				-0N1									
4						Dixell XR170C 12Vac/dc				-4N1, -5N1, -3N1, -2N1									
1						Dixell XWeb300D				-7N1									
1		HSERH010GS +HSEMRKRGWS				Hutschienen- adapter RJ45				-7N2									
1		LT40				Hauptschalter				-1Q1									
4						Ausschalter 1pol. 0-1				-2S1, -4S1, -3S1, -5S1									
4						Dixell Trafo 230Vac 12Vac				-4T1, -3T1, -5T1, -2T1									
14		M16				Kabelverschraubung				-4W3, -2W2, -2W3, -3W1, -3W2, -5W2									
										-7W2, -7W1, -4W1, -5W3, -3W3, -5W1									
										-4W2, -2W1									
15		M20				Kabelverschraubung				-6W1, -1W1, -7W3, -3W4, -2W5, -6W5									
										-6W4, -5W4, -6W2, -5W5, -2W4, -3W5									
										-4W5, -4W4, -6W3									
3		Klemme 4 grau				Klemme L				-X1									
1		Klemme 4 blau				Klemme N				-X1									
1		EK 4 ge/gr				Erdungsklemme				-X1									
17		Klemme 2,5 blau				Klemme N				-X1, -X1									
26		EK 2,5 ge/gr				Erdungsklemme				-X1, -X1, -X2									
40		Klemme 2,5 grau				Klemme L				-X2, -X1, -X1									