

Anlage:

Vorarlbergmilch Feldkirch

Firma:

Coolmärk

**\_ ! ! A C H T U N G ! ! \_**

Bei Änderungen im Schaltschrank und auch an den externen Geräten die nicht von der Erzeugerfirma durchgeführt werden entfällt Garantie und Haftung. Dadurch entstehende Kosten werden nicht anerkannt. Sollte dies jedoch aus technischer Sicht notwendig sein ist die Erzeugerfirma zu verständigen. Schutzmaßnahmen des Örtlichen EVU's beachten! Motorschutzgeräte nach den tatsächlichen Aufnahmestrom der Motoren einstellen! Vor der Inbetriebnahme der Anlage sind sämtliche Schraub-, Klemm- und Steckverbindungen auf festen Sitz zu prüfen und gegebenenfalls nachzuziehen!

**SCHALTSCHRANKAUSFÜHRUNG**

**VERDRÄHTUNGSFARBEN**

SCHALTSCHRANKGRÖSSE: 400x600x200 (BxHxT)  
 SOCKEL: - (H)  
 LACKIERUNG: RAL 7035  
 SCHUTZART: IP54  
 SCHUTZMASSNAHME: lt. EVU  
 BLINDSCHALTBILD: nein (BxH)  
 KABELINFÜHRUNG: unten  
 TÜRANSCHLAG: rechts

HAUPTSTROMKREIS 400/230V: ——— schwarz  
 NEUTRALLEITER: ——— hellblau  
 SCHUTZLEITER: - - - - - gelb/grün  
 STEUERSPANNUNG 230VAC: ohne Trafo: L/N ——— braun/hellblau  
 mit Trafo: L/N ——— rot/rot-weiß  
 STEUERSPANNUNG 0-24VAC: L/N ——— blau/blau-weiß  
 STEUERSPANNUNG 0-24VDC: +/- ——— blau/blau-weiß  
 GND, DDC: ——— blau-weiß  
 MESSLEITUNGEN, FÜHLER: ——— grün  
 POTENTIALFREIE LEITUNGEN: ——— orange  
 FREMDSPANNUNG: ——— orange

**Blattverzeichnis**

000 Deckblatt  
 001 Netzanschluß

002 Verdichter  
 003 Steuerung Kühlung


004 Kondensatorlüfter, Wandkühlregal

			Datum	04.07.14
			Bearb.	Hattinger
			Gepr.	
Zust.	Änderung	Datum	Name	Norm



Vorarlbergmilch Feldkirch  
 Deckblatt

Zeichn.Nr.:	187/14
Blatt	0
von 4	Bl.

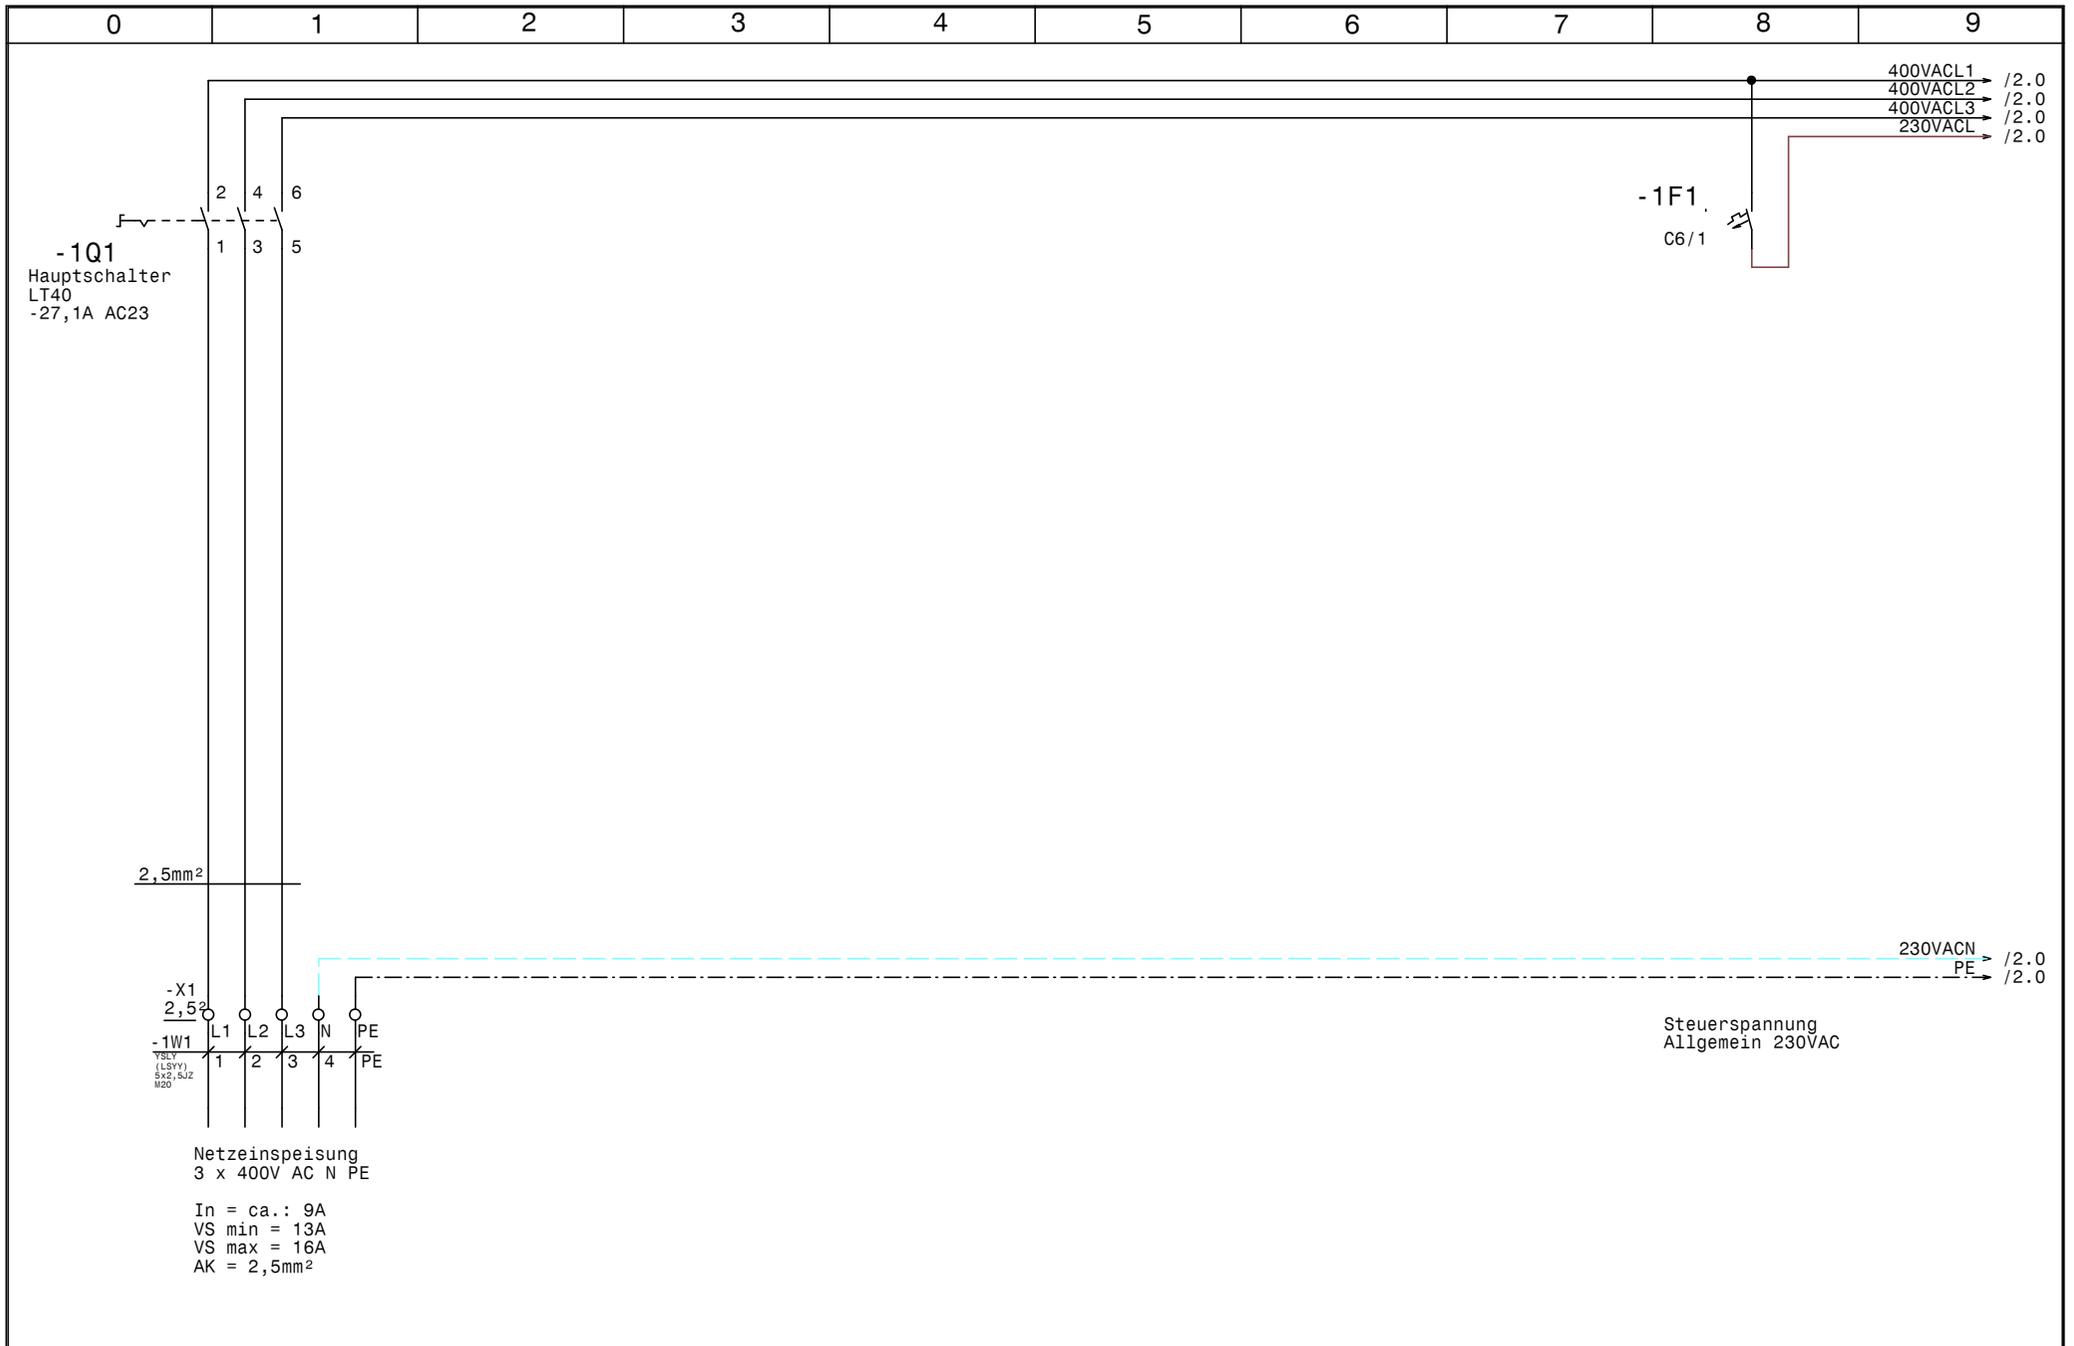


			Datum	04.07.14
			Bearb.	Hattinger
			Gepr.	
Zust.	Änderung	Datum	Name	Norm



Vorarlbergmilch Feldkirch  
Netzanschluß

	Zeichn.Nr.:
	187/14
	Blatt 1
	von 4 Bl.

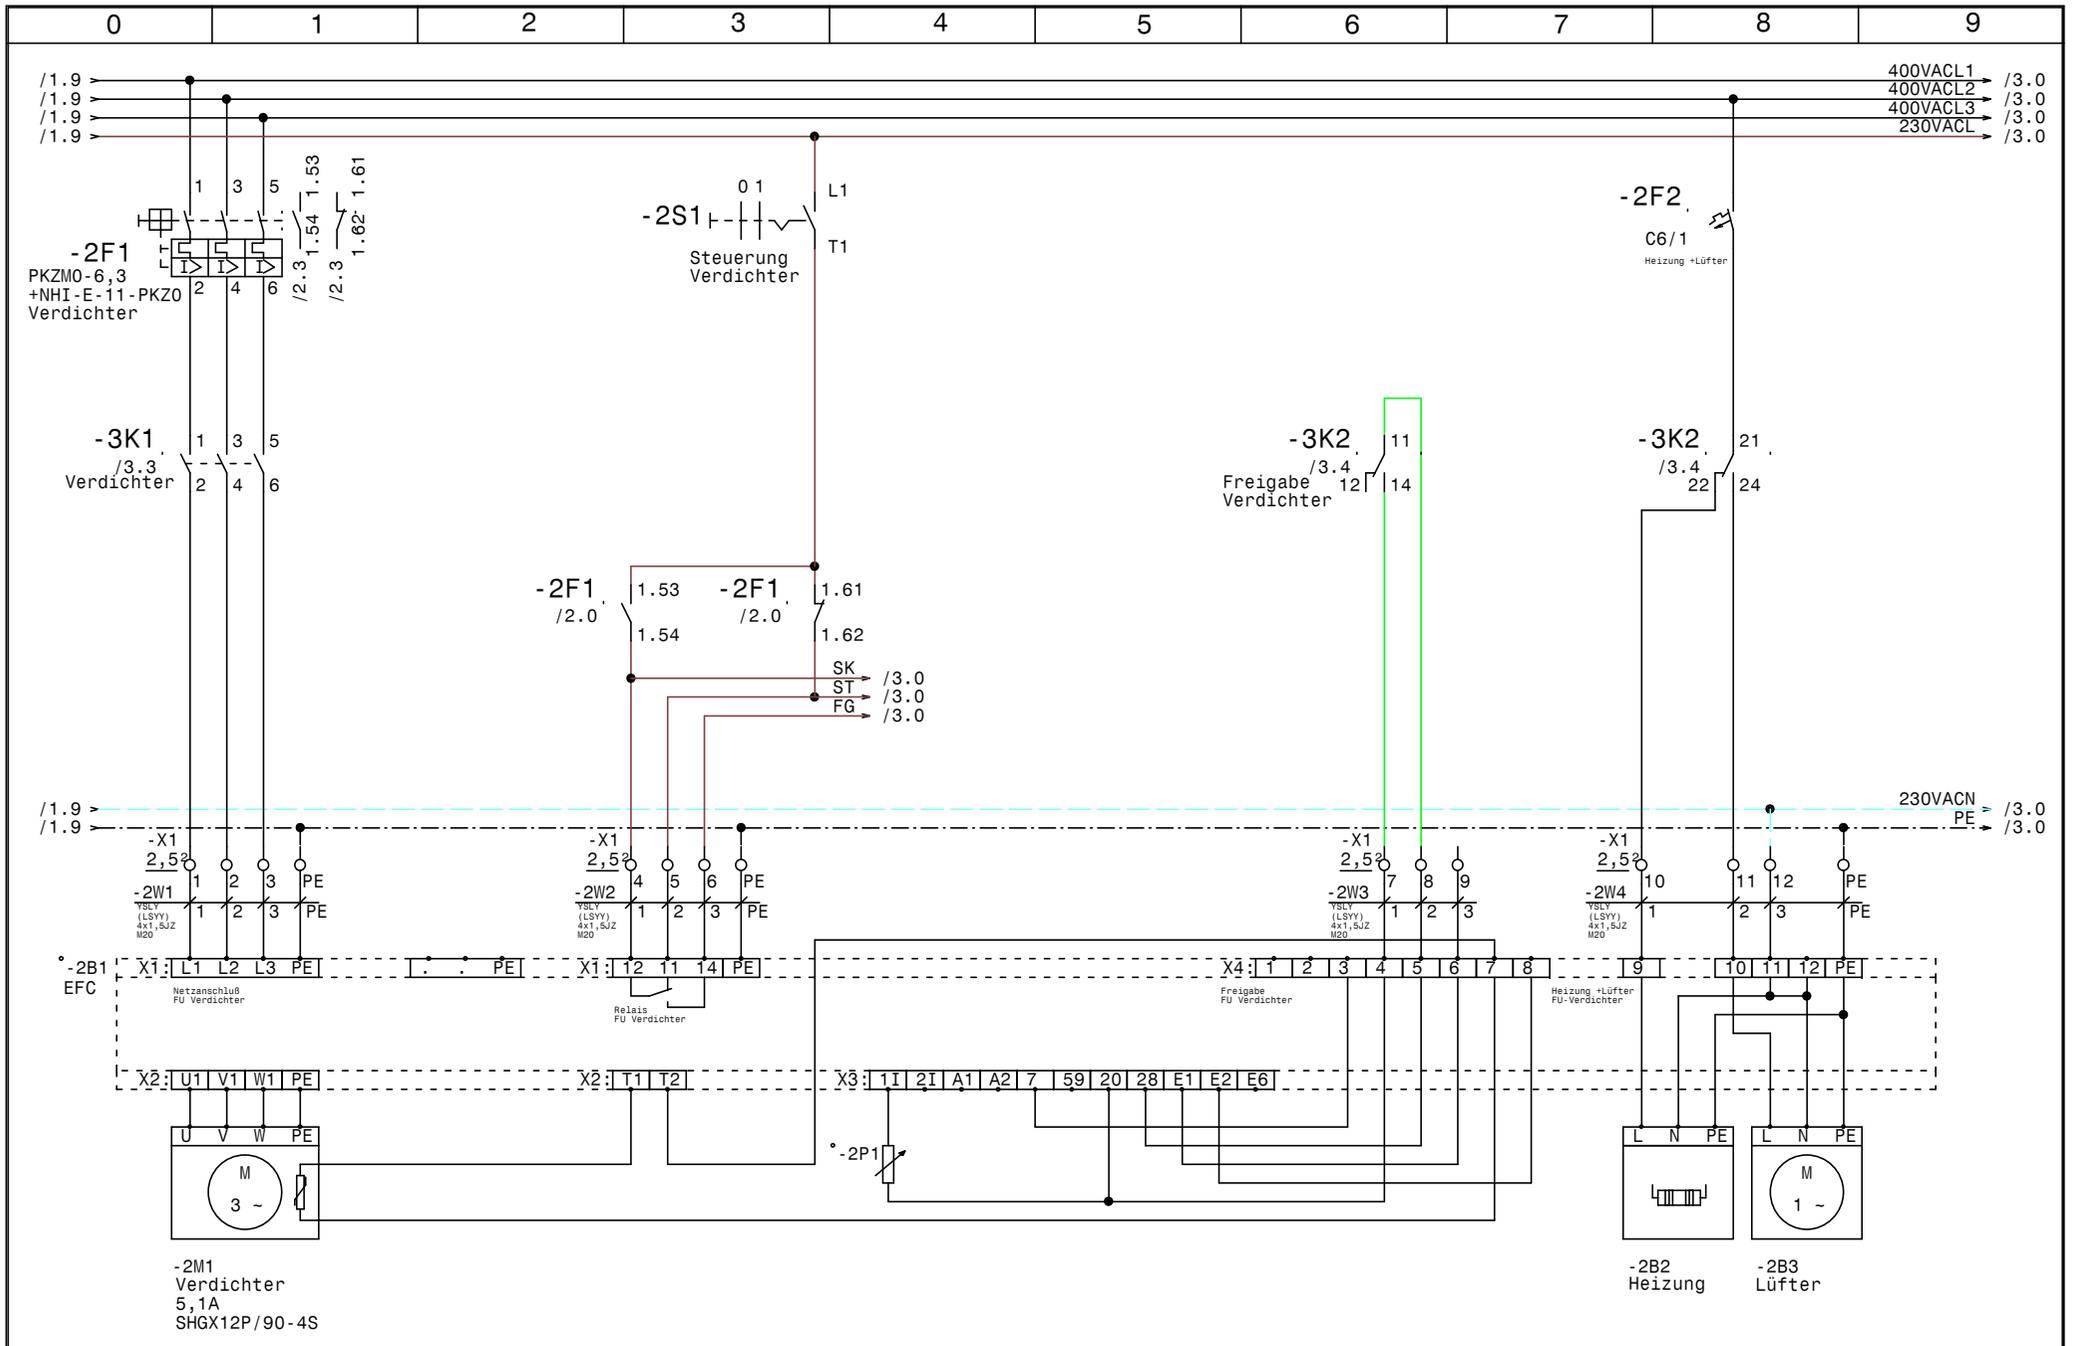


			Datum	04.07.14
			Bearb.	Hattinger
			Gepr.	
Zust.	Änderung	Datum	Name	Norm



Vorarlbergmilch Feldkirch  
Verdichter

	Zeichn.Nr.:	
	187/14	
	Blatt 2	
	von 4	Bl.

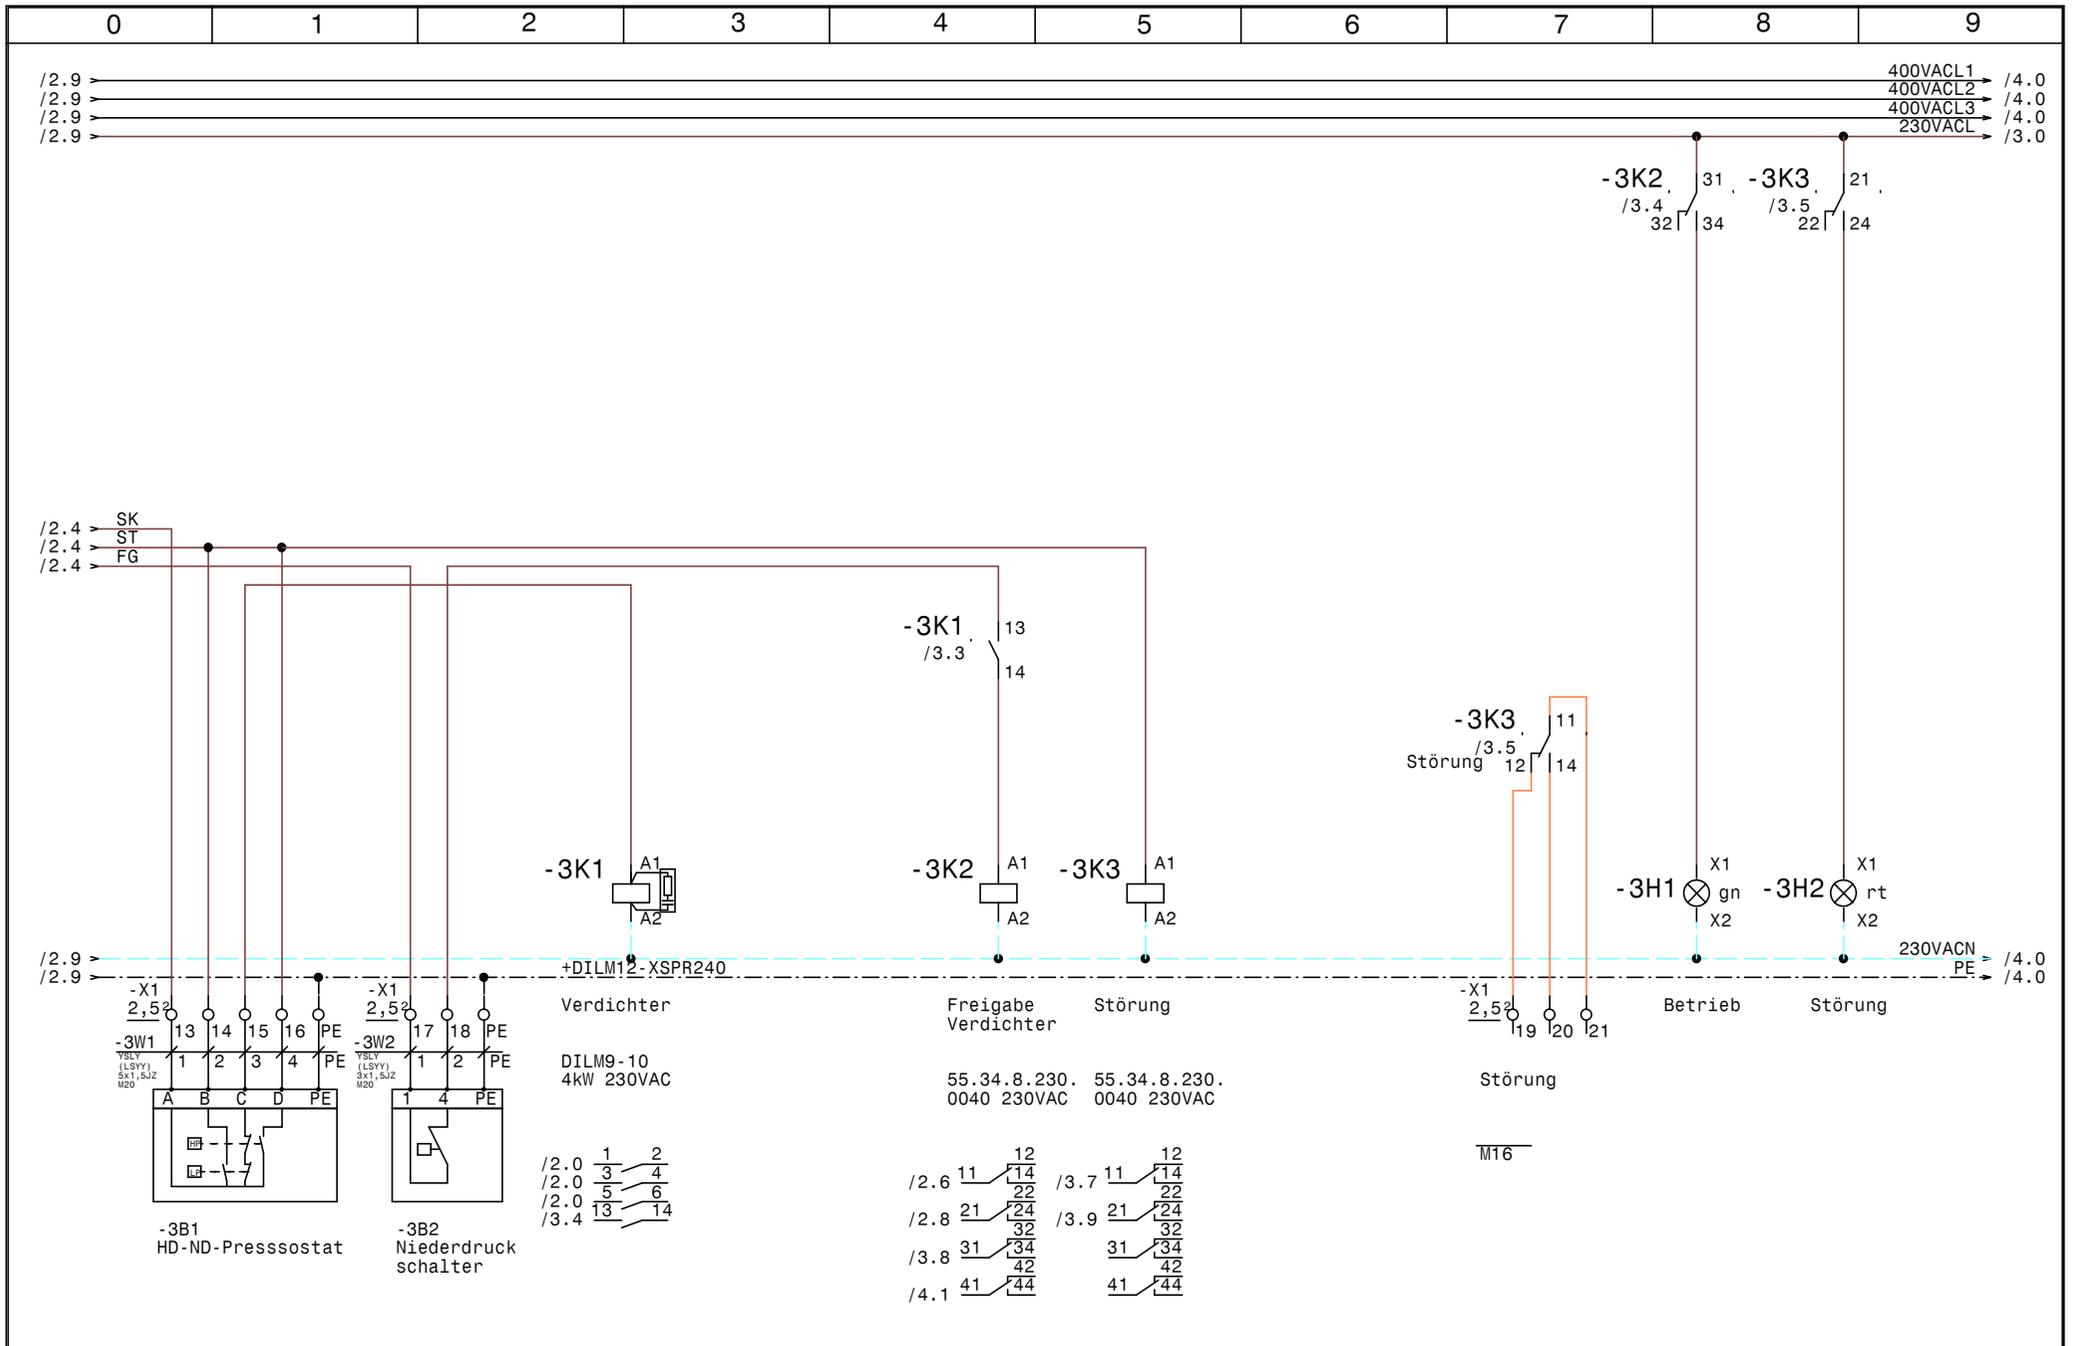


			Datum	04.07.14
			Bearb.	Hattinger
			Gepr.	
Zust.	Änderung	Datum	Name	Norm



Vorarlbergmilch Feldkirch  
Steuerung Kühlung

	Zeichn.Nr.:
	187/14
	Blatt 3
	von 4 Bl.

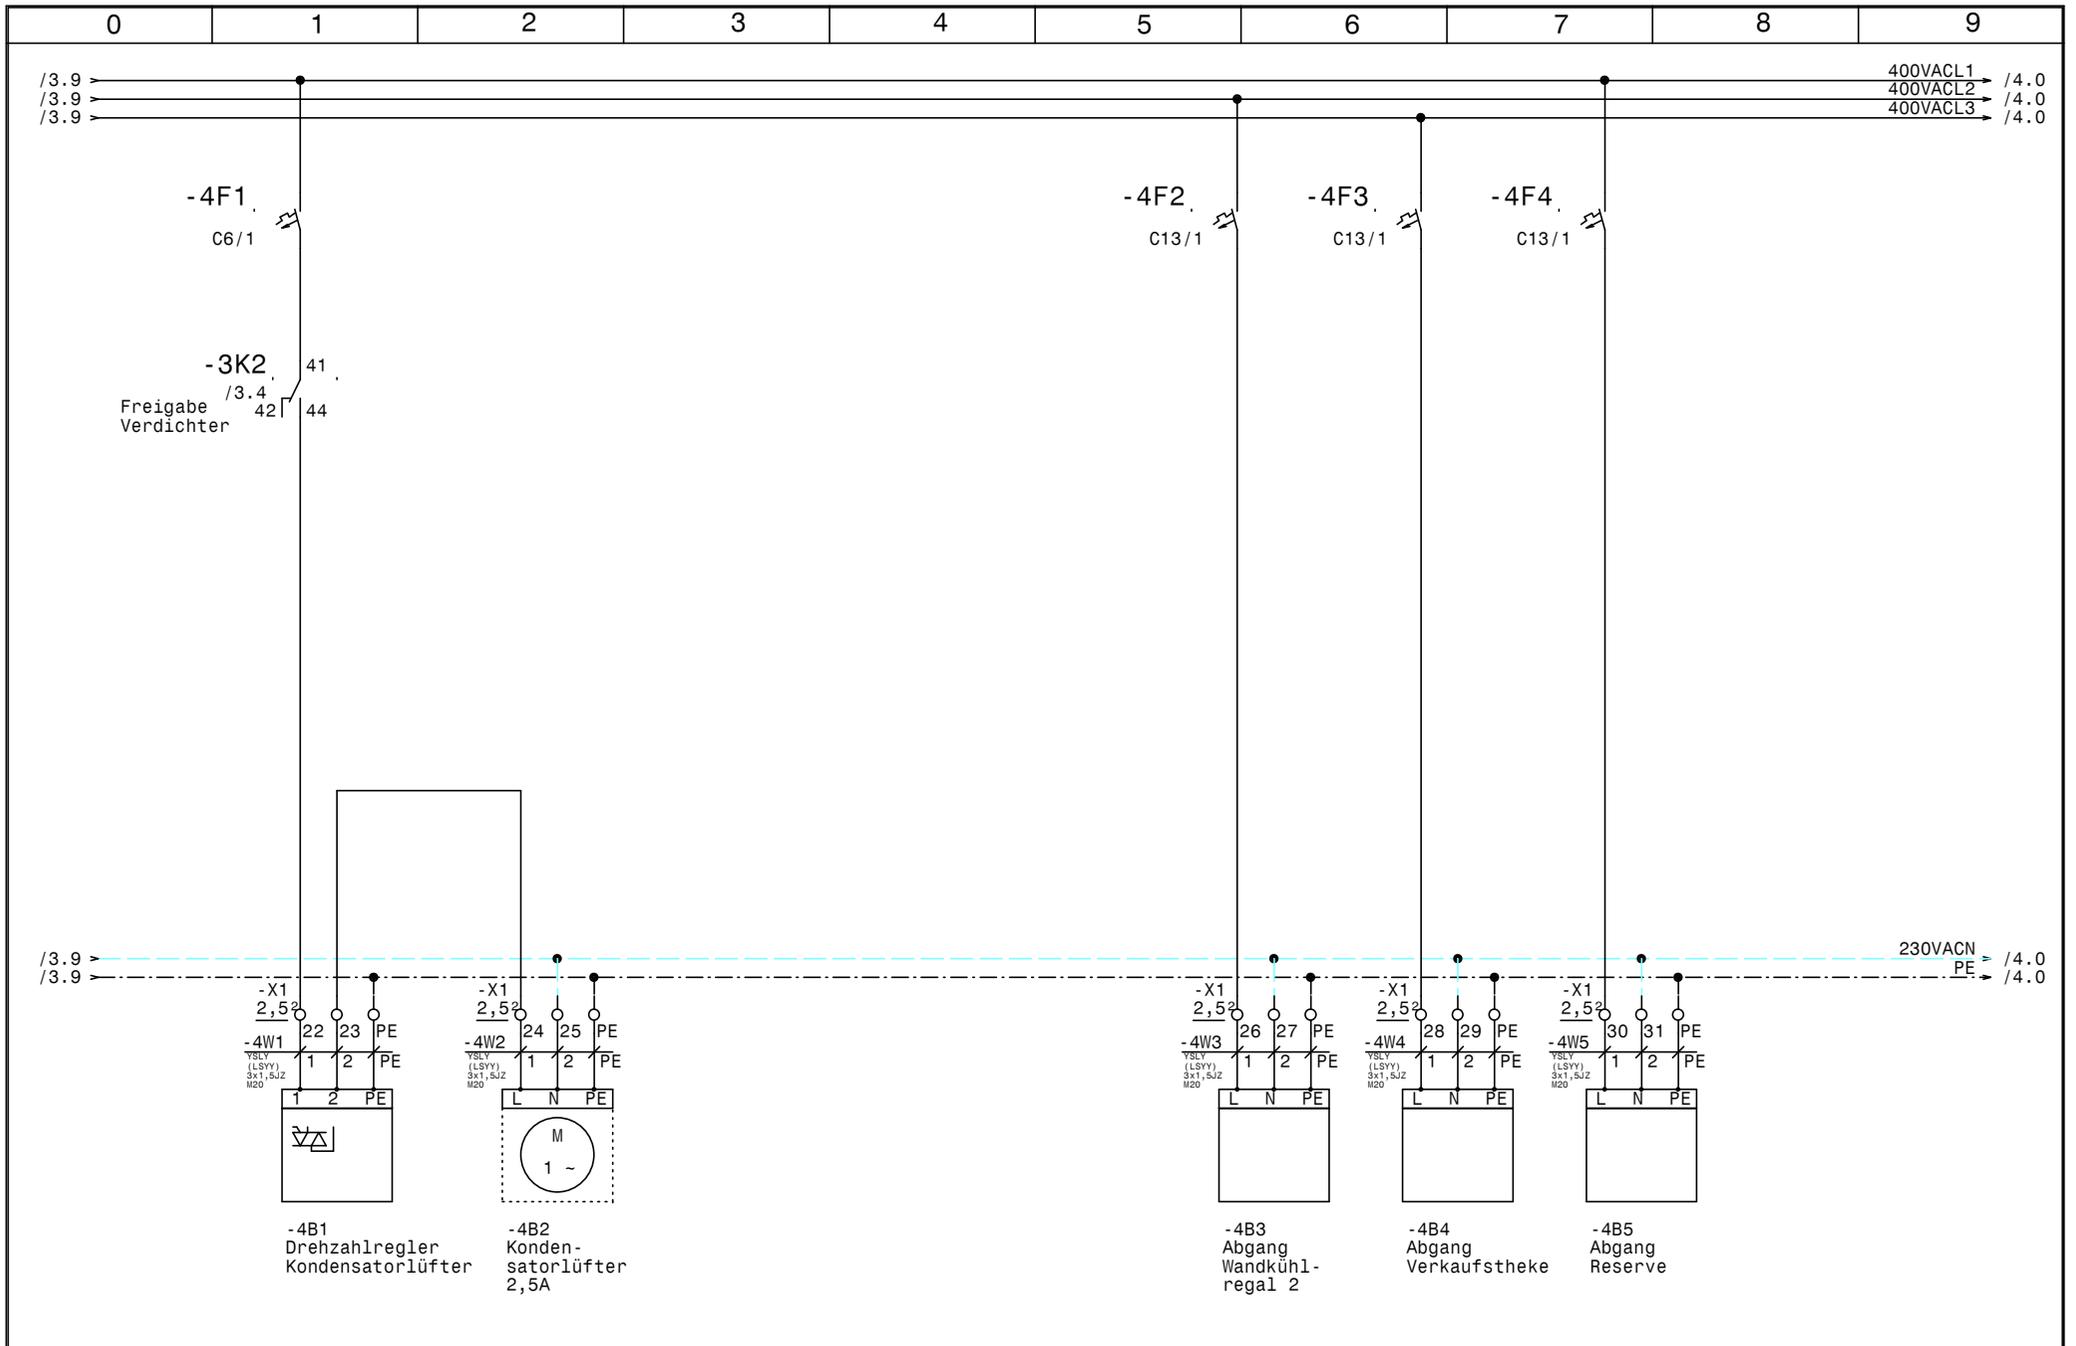

			Datum	04.07.14
			Bearb.	Hattinger
			Gep.	
Zust.	Änderung	Datum	Name	Norm



Vorarlbergmilch Feldkirch  
 Kondensatorlüfter, Wandkühlregal

	Zeichn.Nr.:
	187/14
	Blatt 4
	von 4 Bl.



