



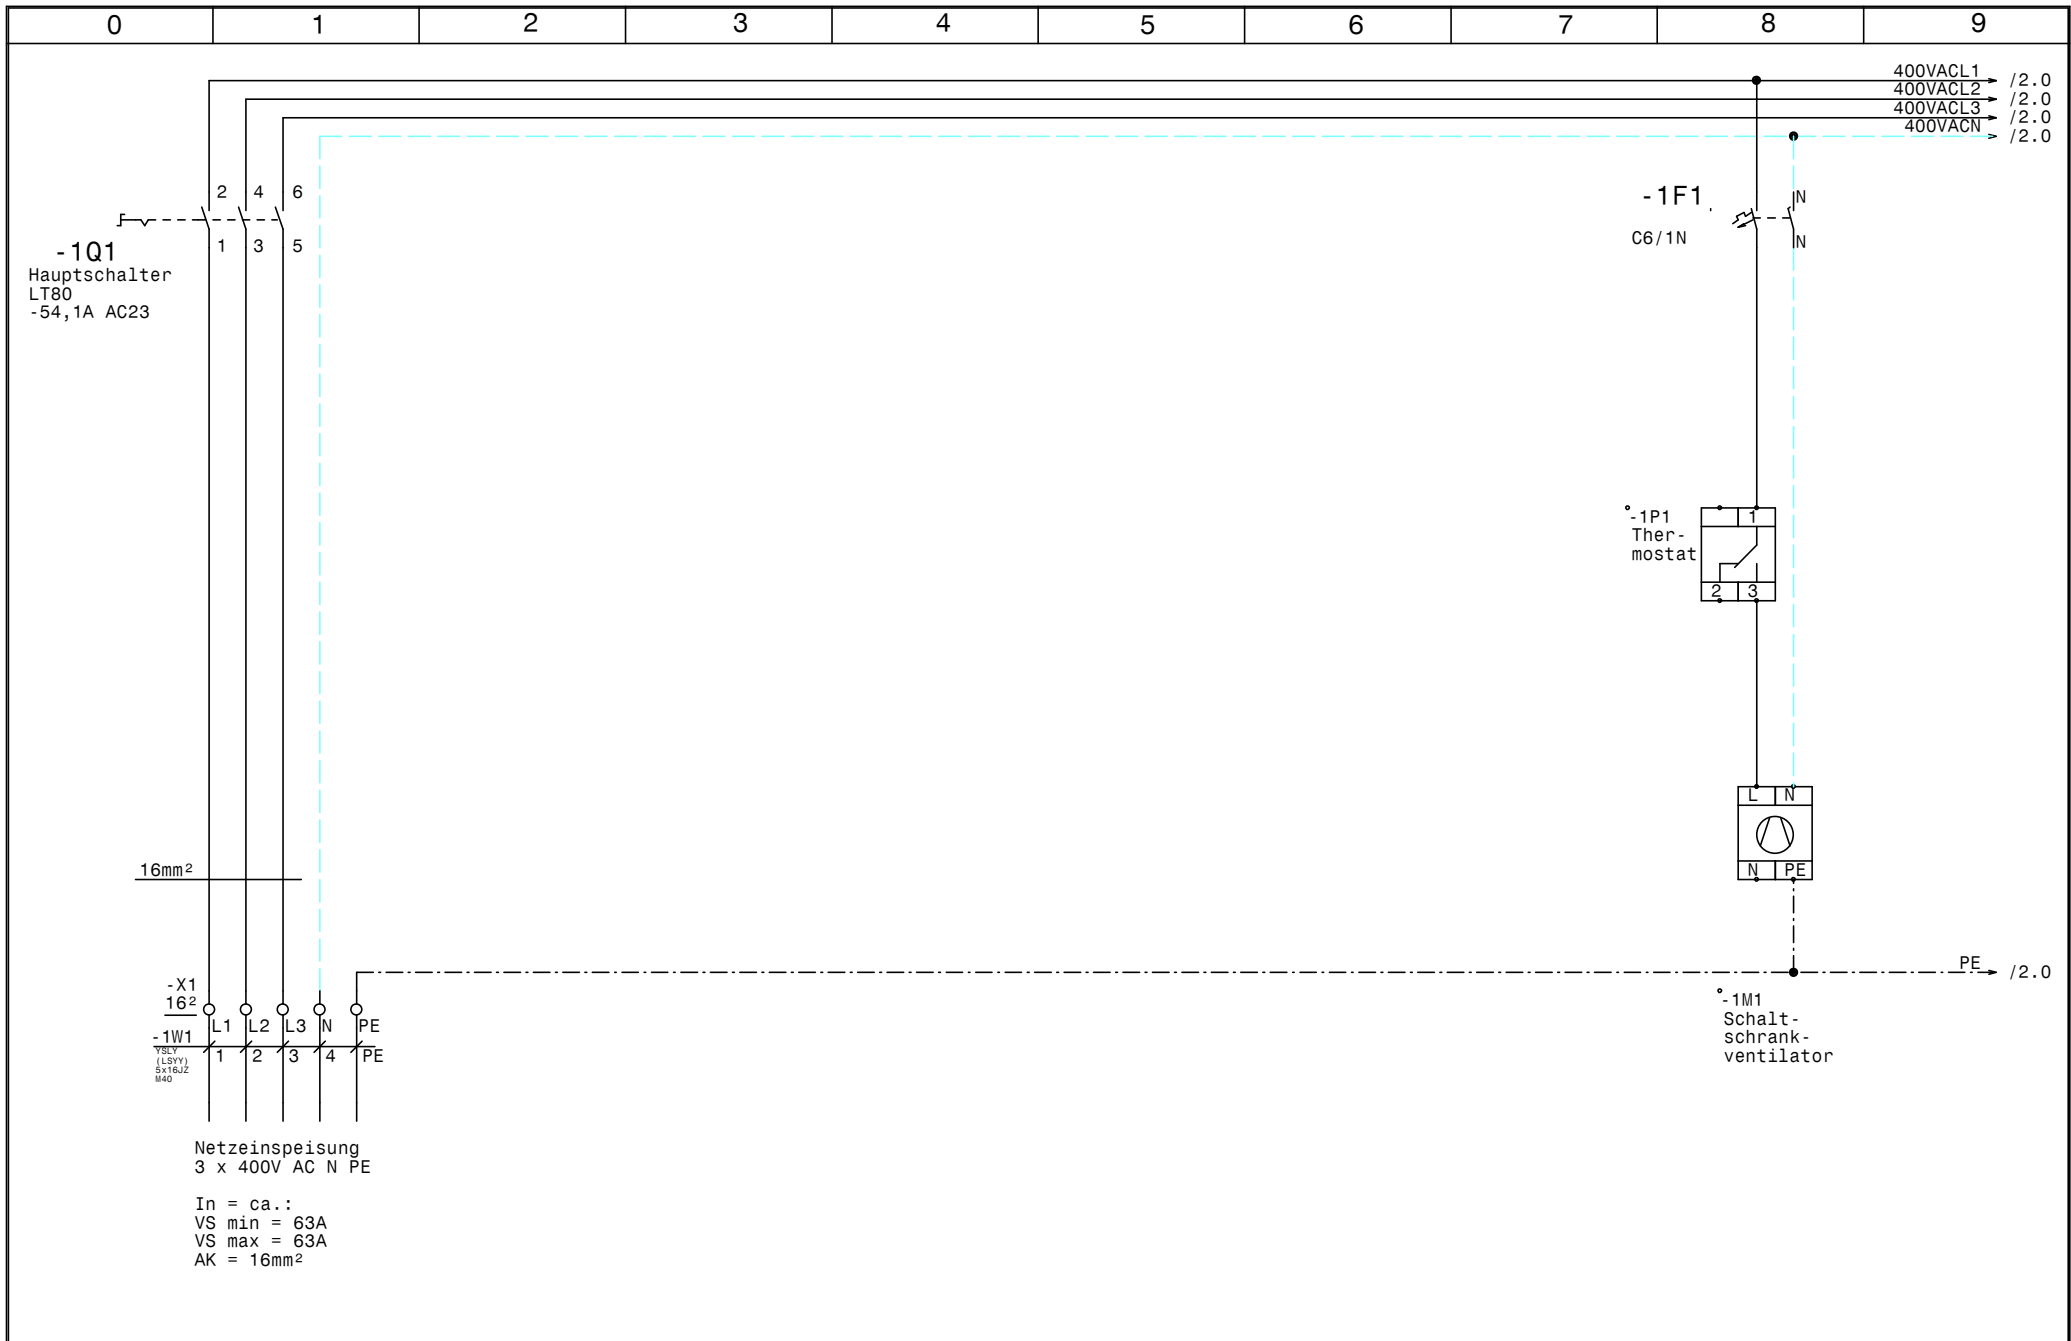

				Datum	17.10.14		Normal +Tiefkühlung Hotel Palace V2 Netzanschluß		Zeichn.Nr.:
				Bearb.	Hattinger				369/14
				Gepr.					Blatt 1
Zust.	Änderung	Datum	Name	Norm					von 13 Bl.

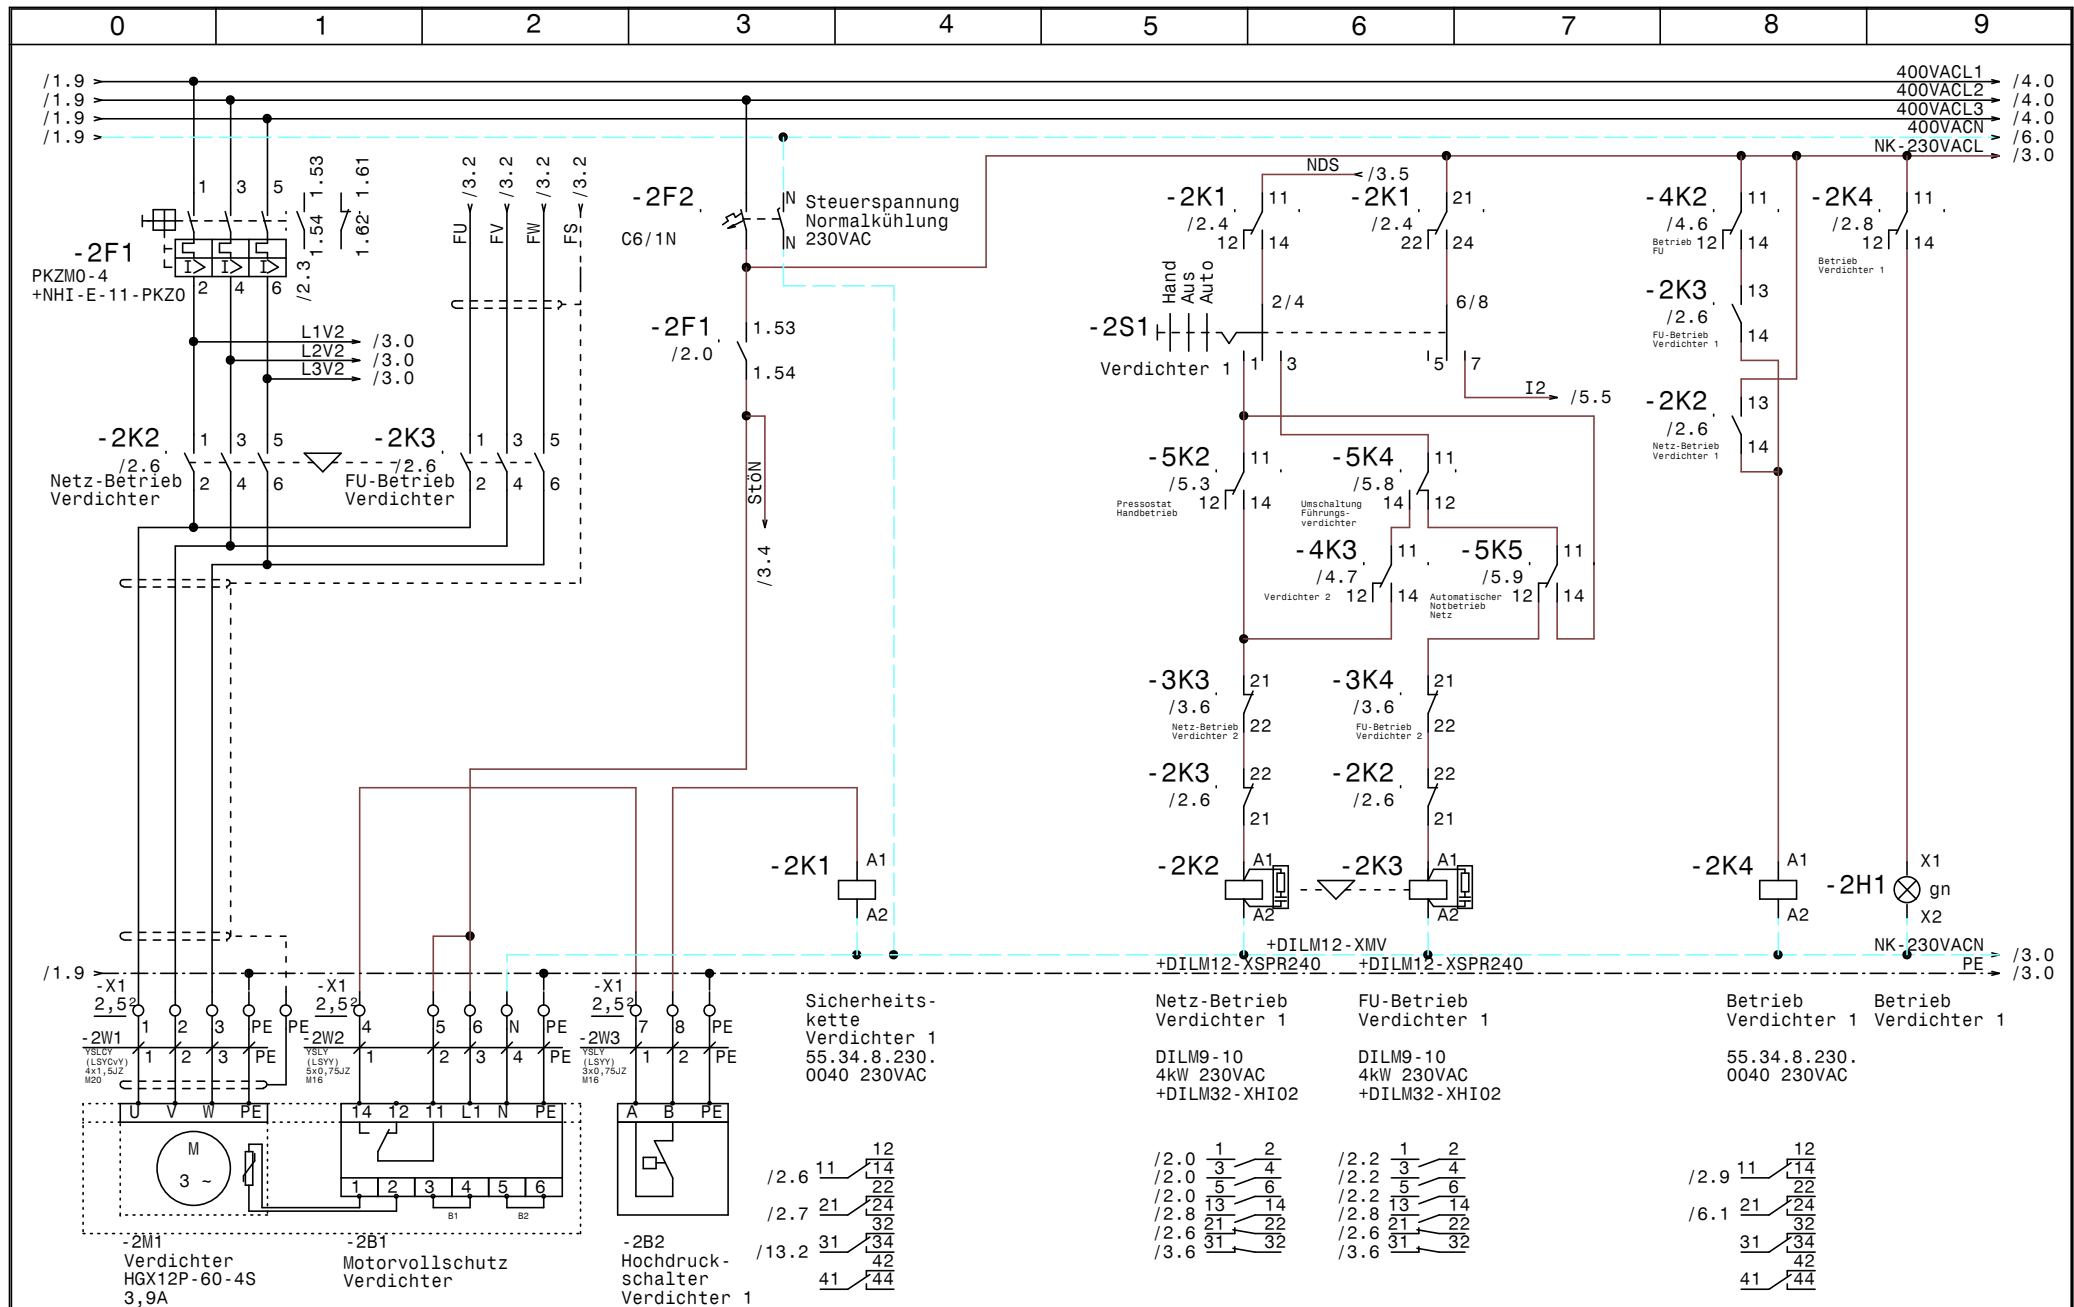


			Datum	17.10.14
			Bearb.	Hattinger
			Gepr.	
Zust.	Änderung	Datum	Name	Norm




Normal +Tiefkühlung
Hotel Palace V2
Verdichter 1

Zeichn.Nr.:
369/14
Blatt 2
von 13 Bl.

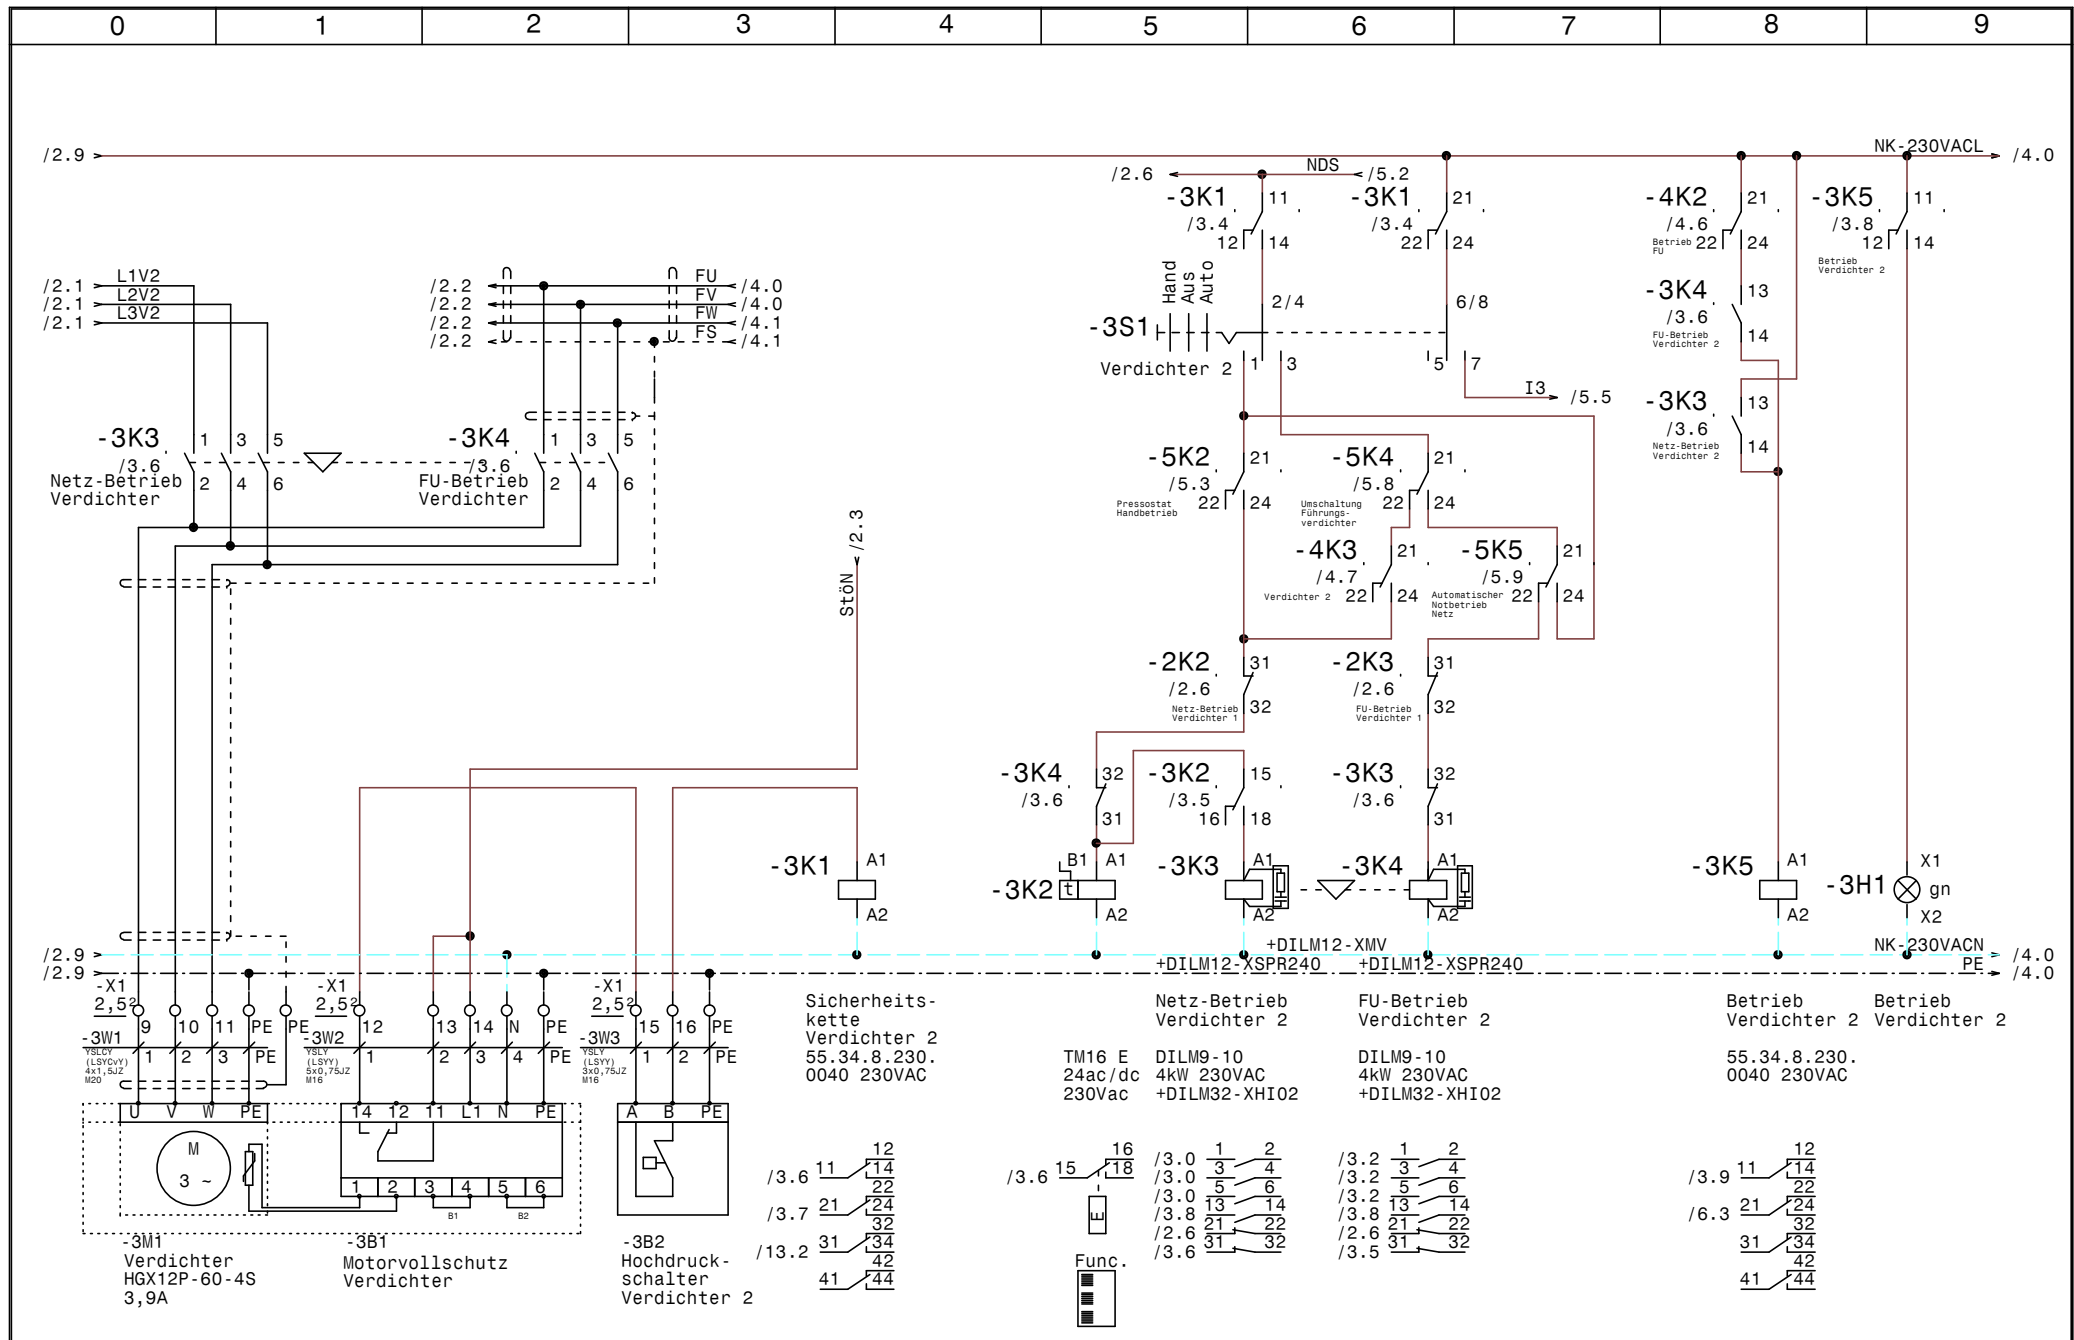

			Datum	17.10.14		Normal +Tiefkühlung Hotel Palace V2 Verdichter 2		Zeichn.Nr.: 369/14 Blatt 3 von 13 Bl.
			Bearb.	Hattinger				
			Gepr.					
Zust.	Änderung	Datum	Name	Norm				

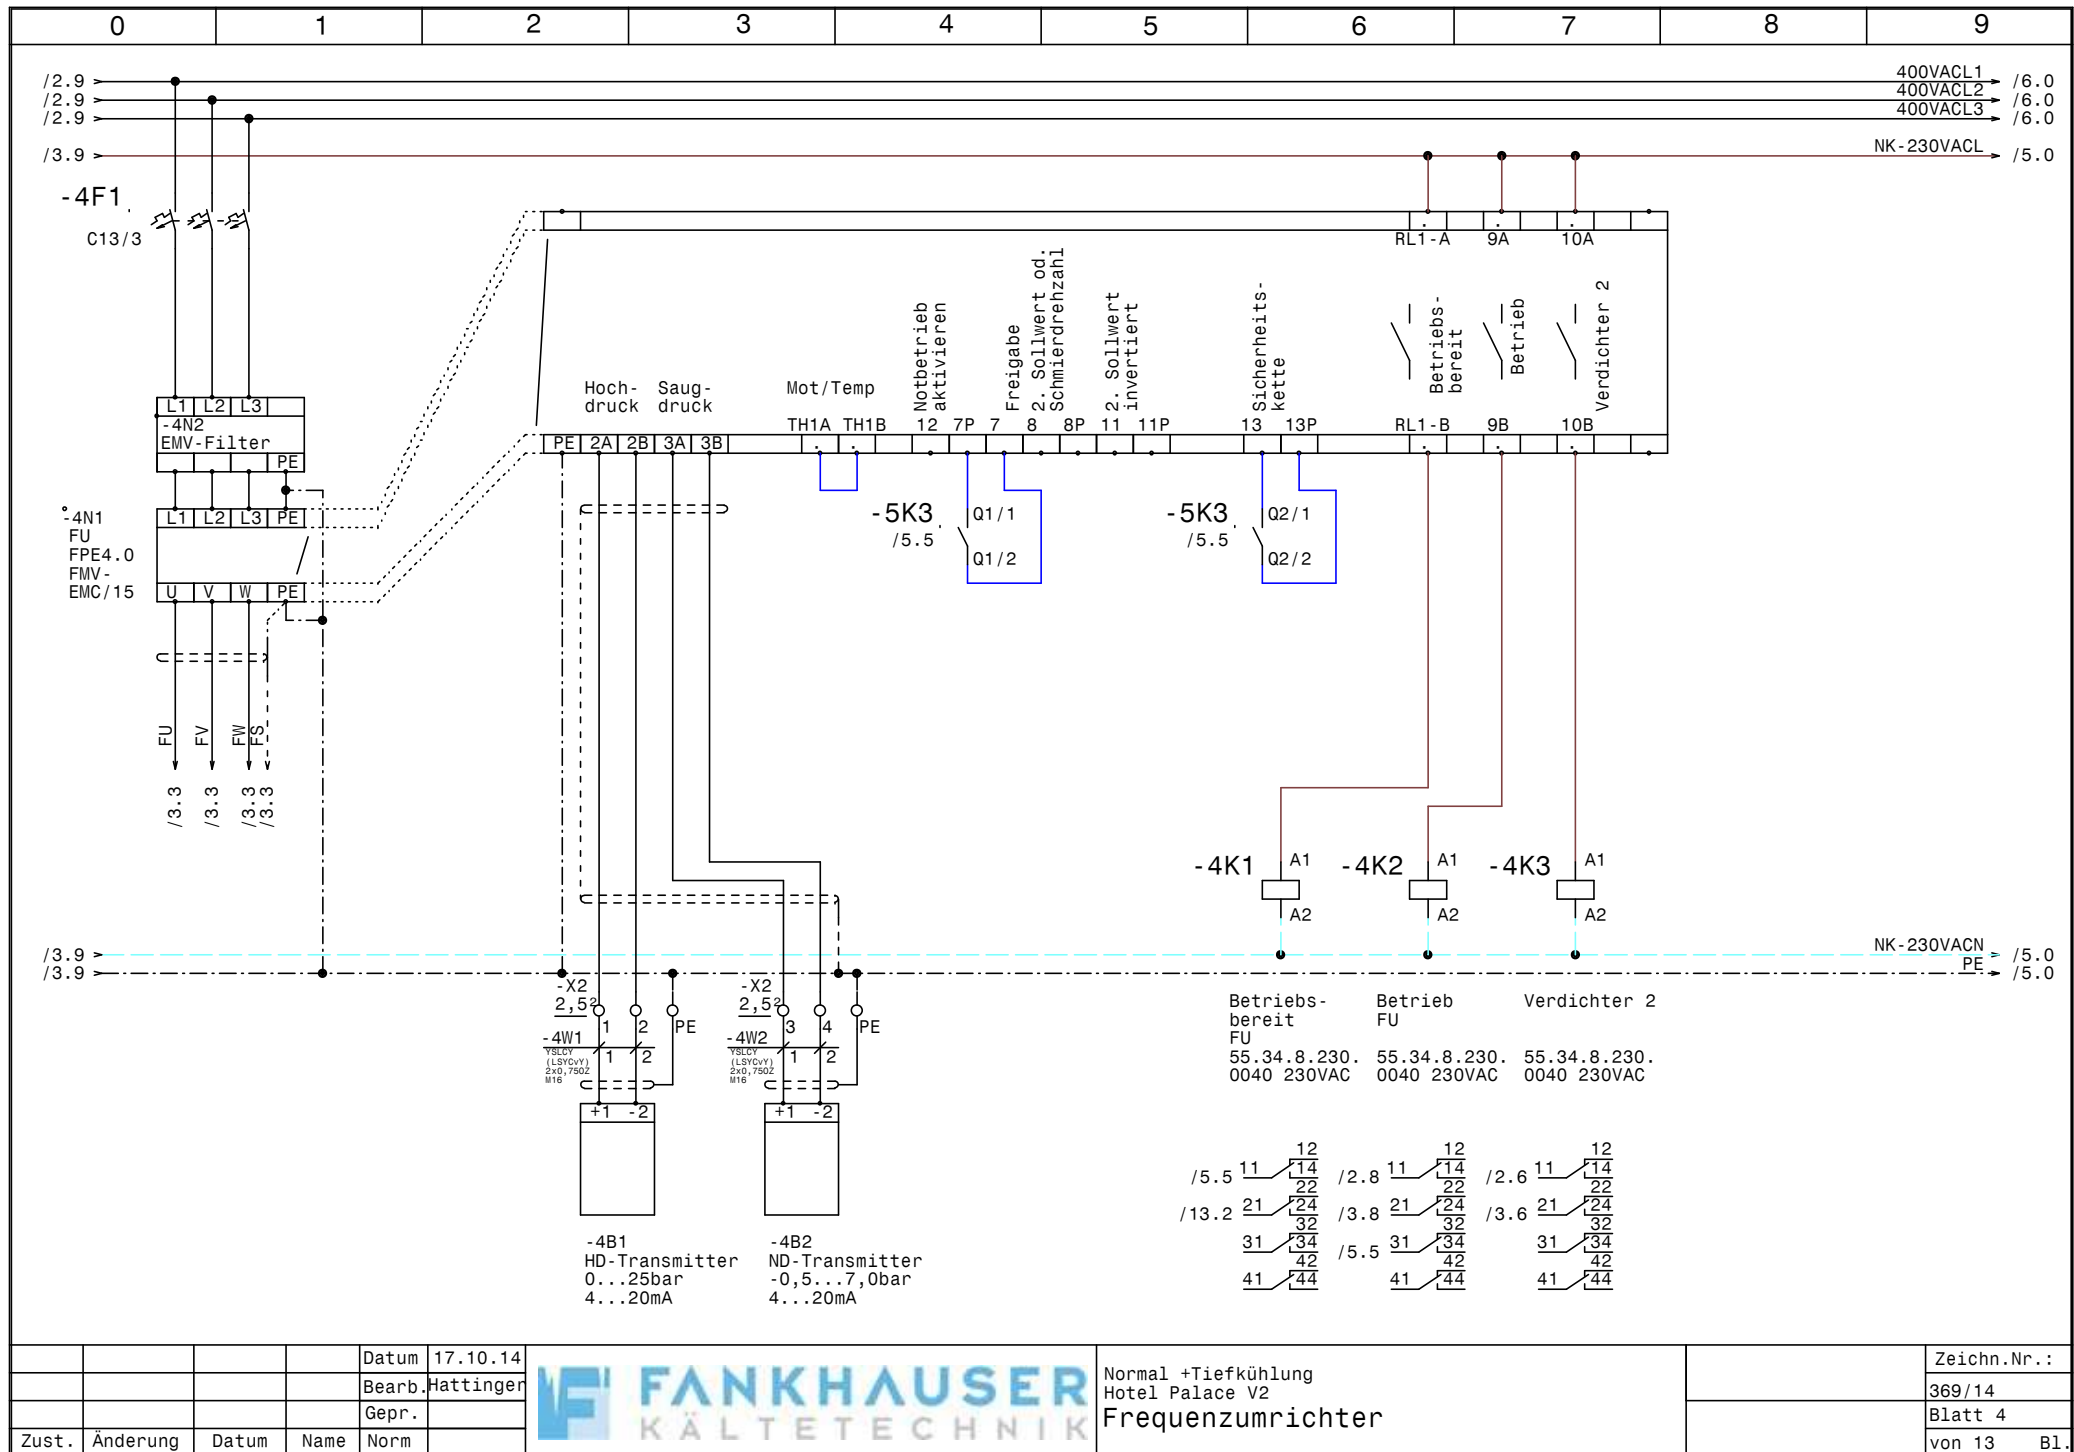


				Datum	17.10.14
				Bearb.	Hattinger
				Gepr.	
Zust.	Änderung	Datum	Name	Norm	



Normal +Tiefkühlung
Hotel Palace V2
Frequenzumrichter

	Zeichn.Nr.:
	369/14
	Blatt 4
	von 13 Bl.

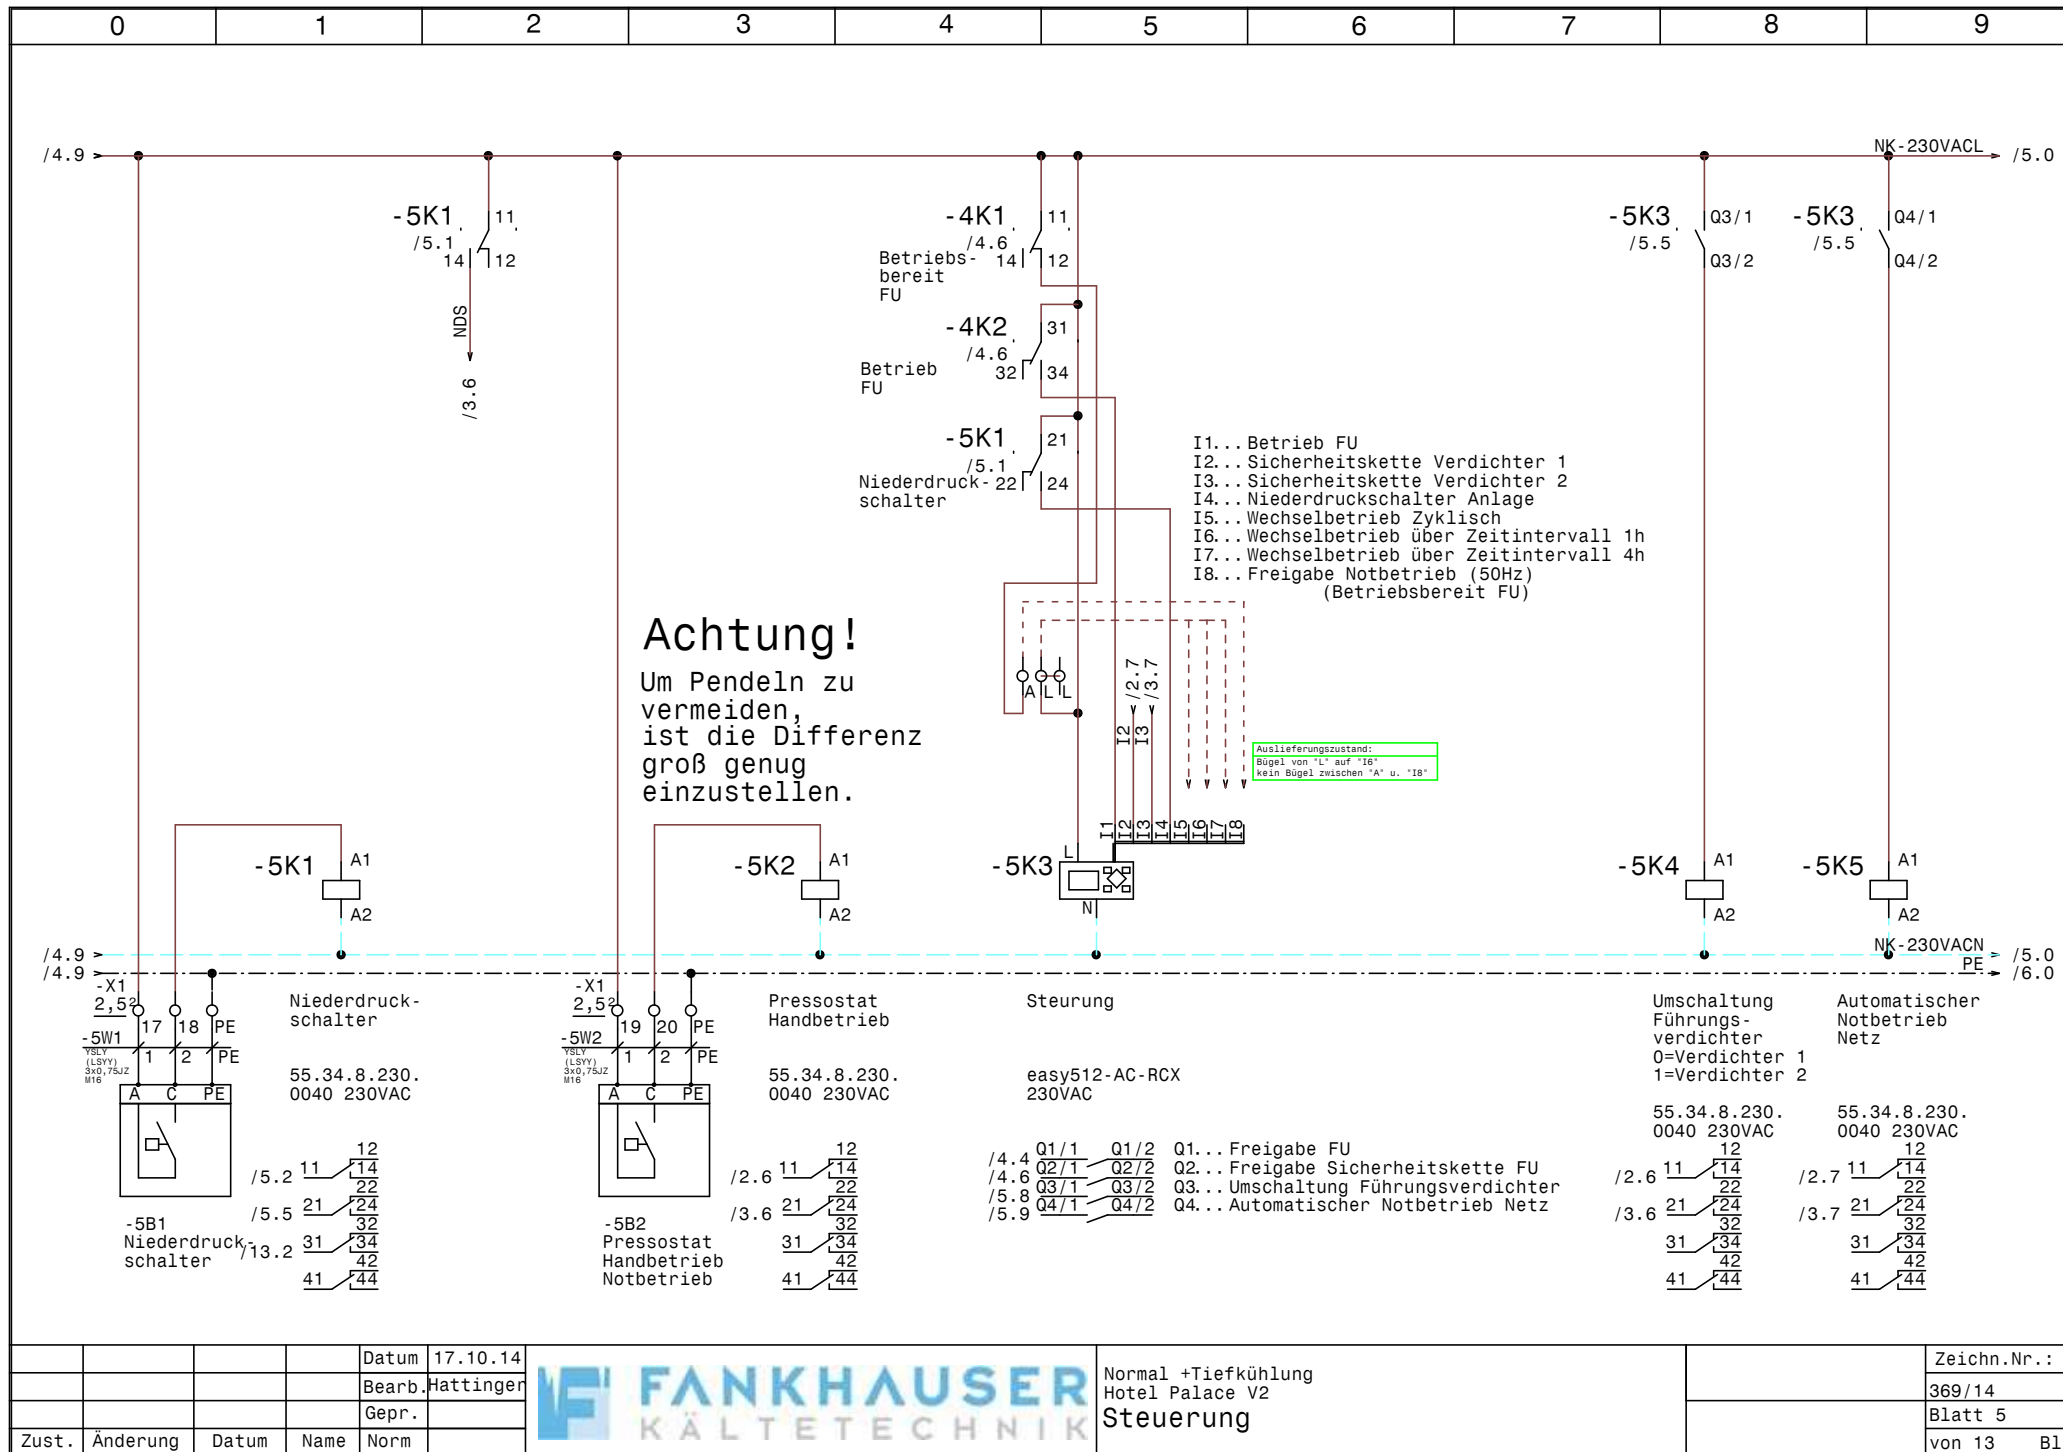


			Datum	17.10.14
			Bearb.	Hattinger
			Gepr.	
Zust.	Änderung	Datum	Name	Norm




Normal +Tiefkühlung
Hotel Palace V2
Steuerung


Zeichn.Nr.:
369/14
Blatt 5
von 13 Bl.

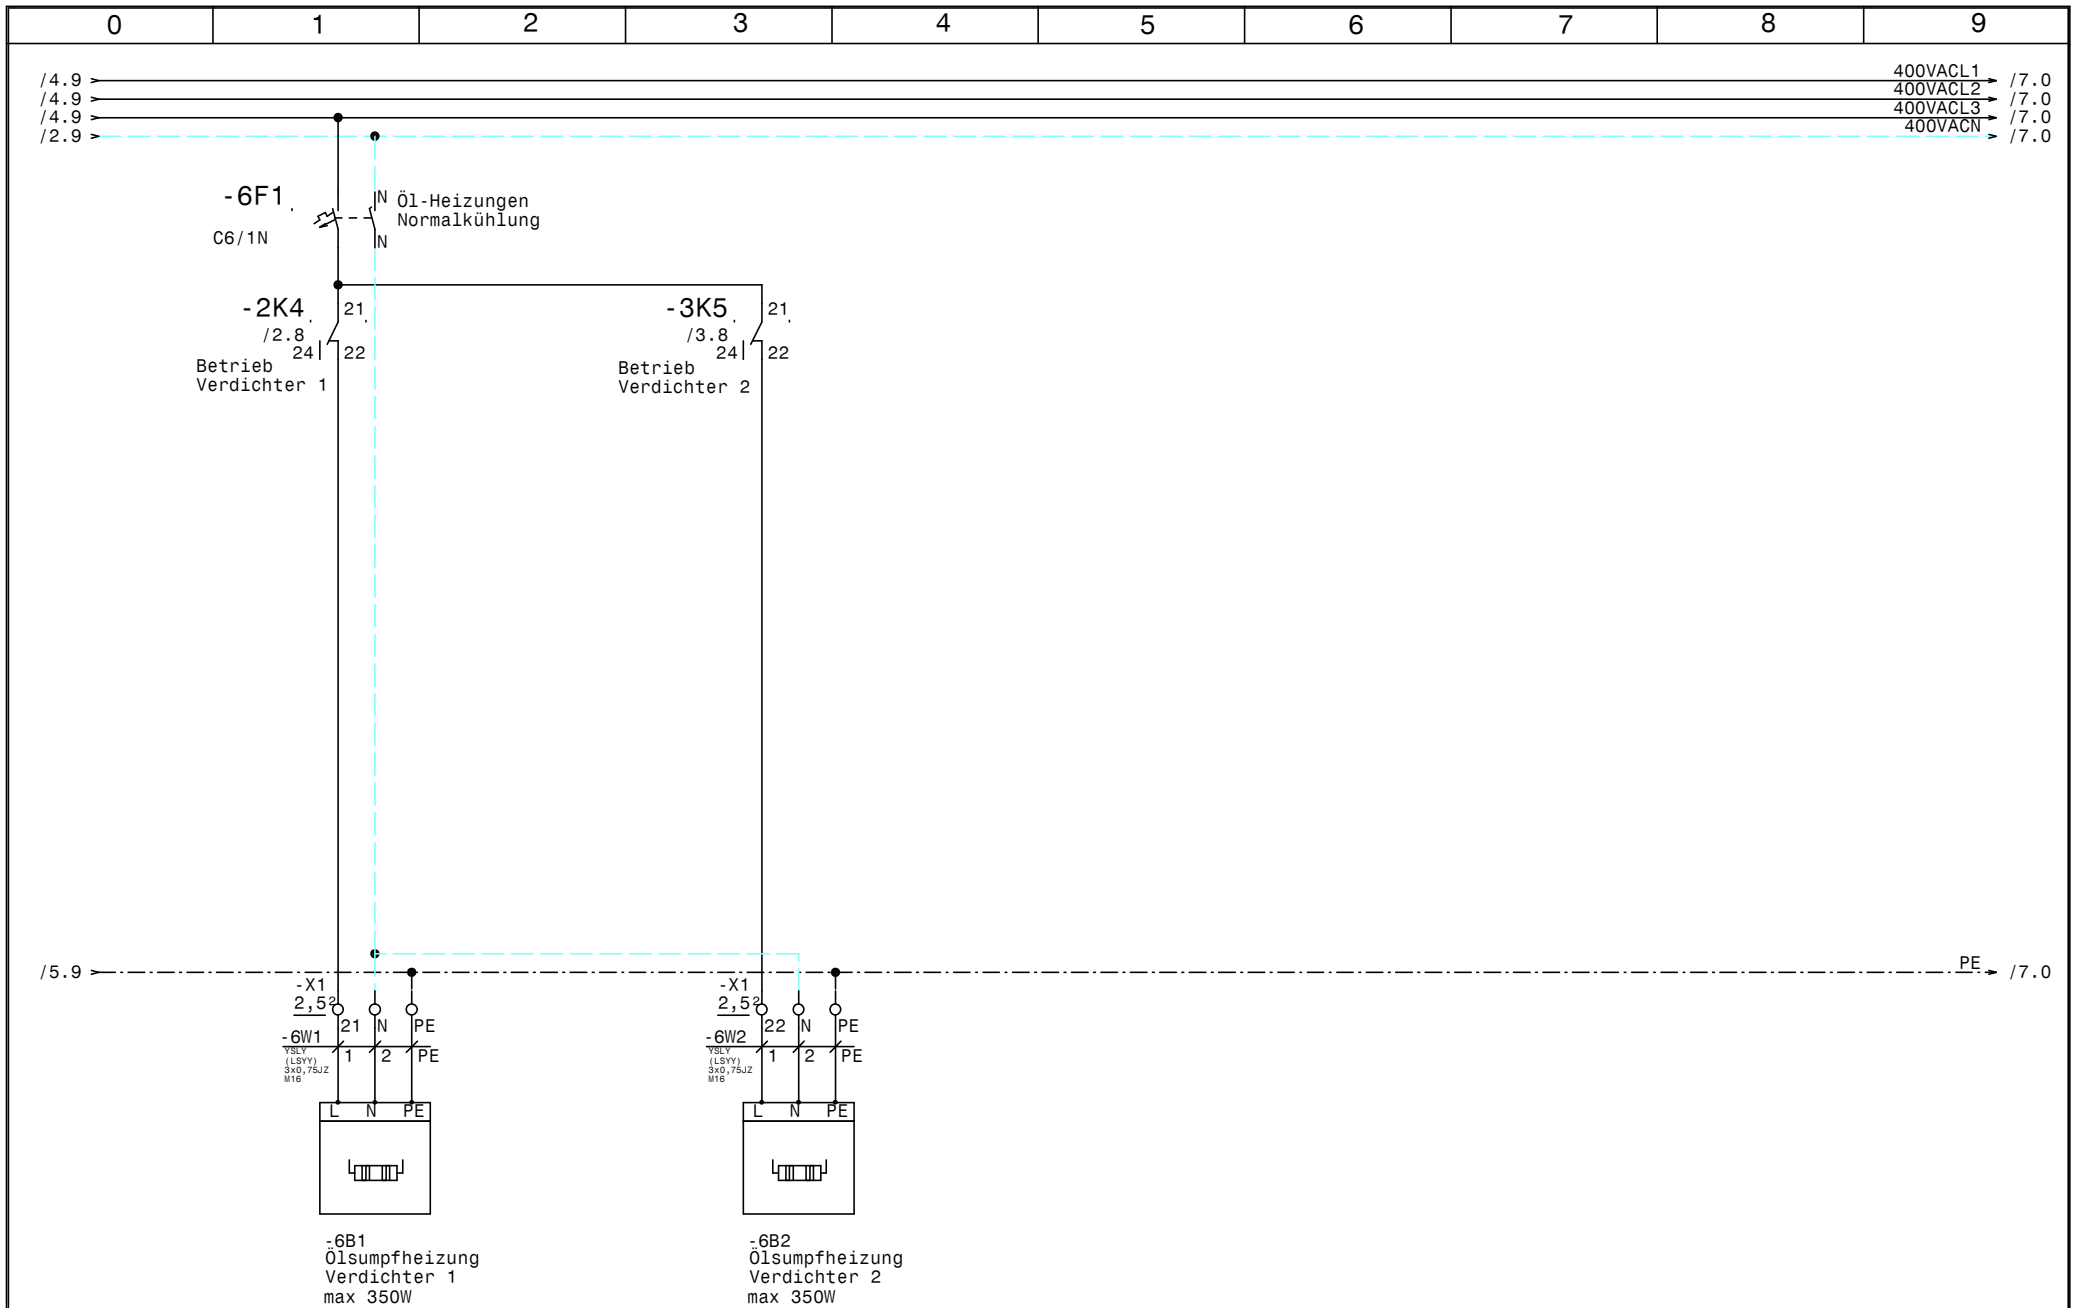

			Datum	17.10.14	Normal +Tiefkühlung Hotel Palace V2 Öl-Heizungen Normalkühlung	Zeichn.Nr.:
			Bearb.	Hattinger		369/14
			Gepr.			Blatt 6
Zust.	Änderung	Datum	Name	Norm		von 13 Bl.

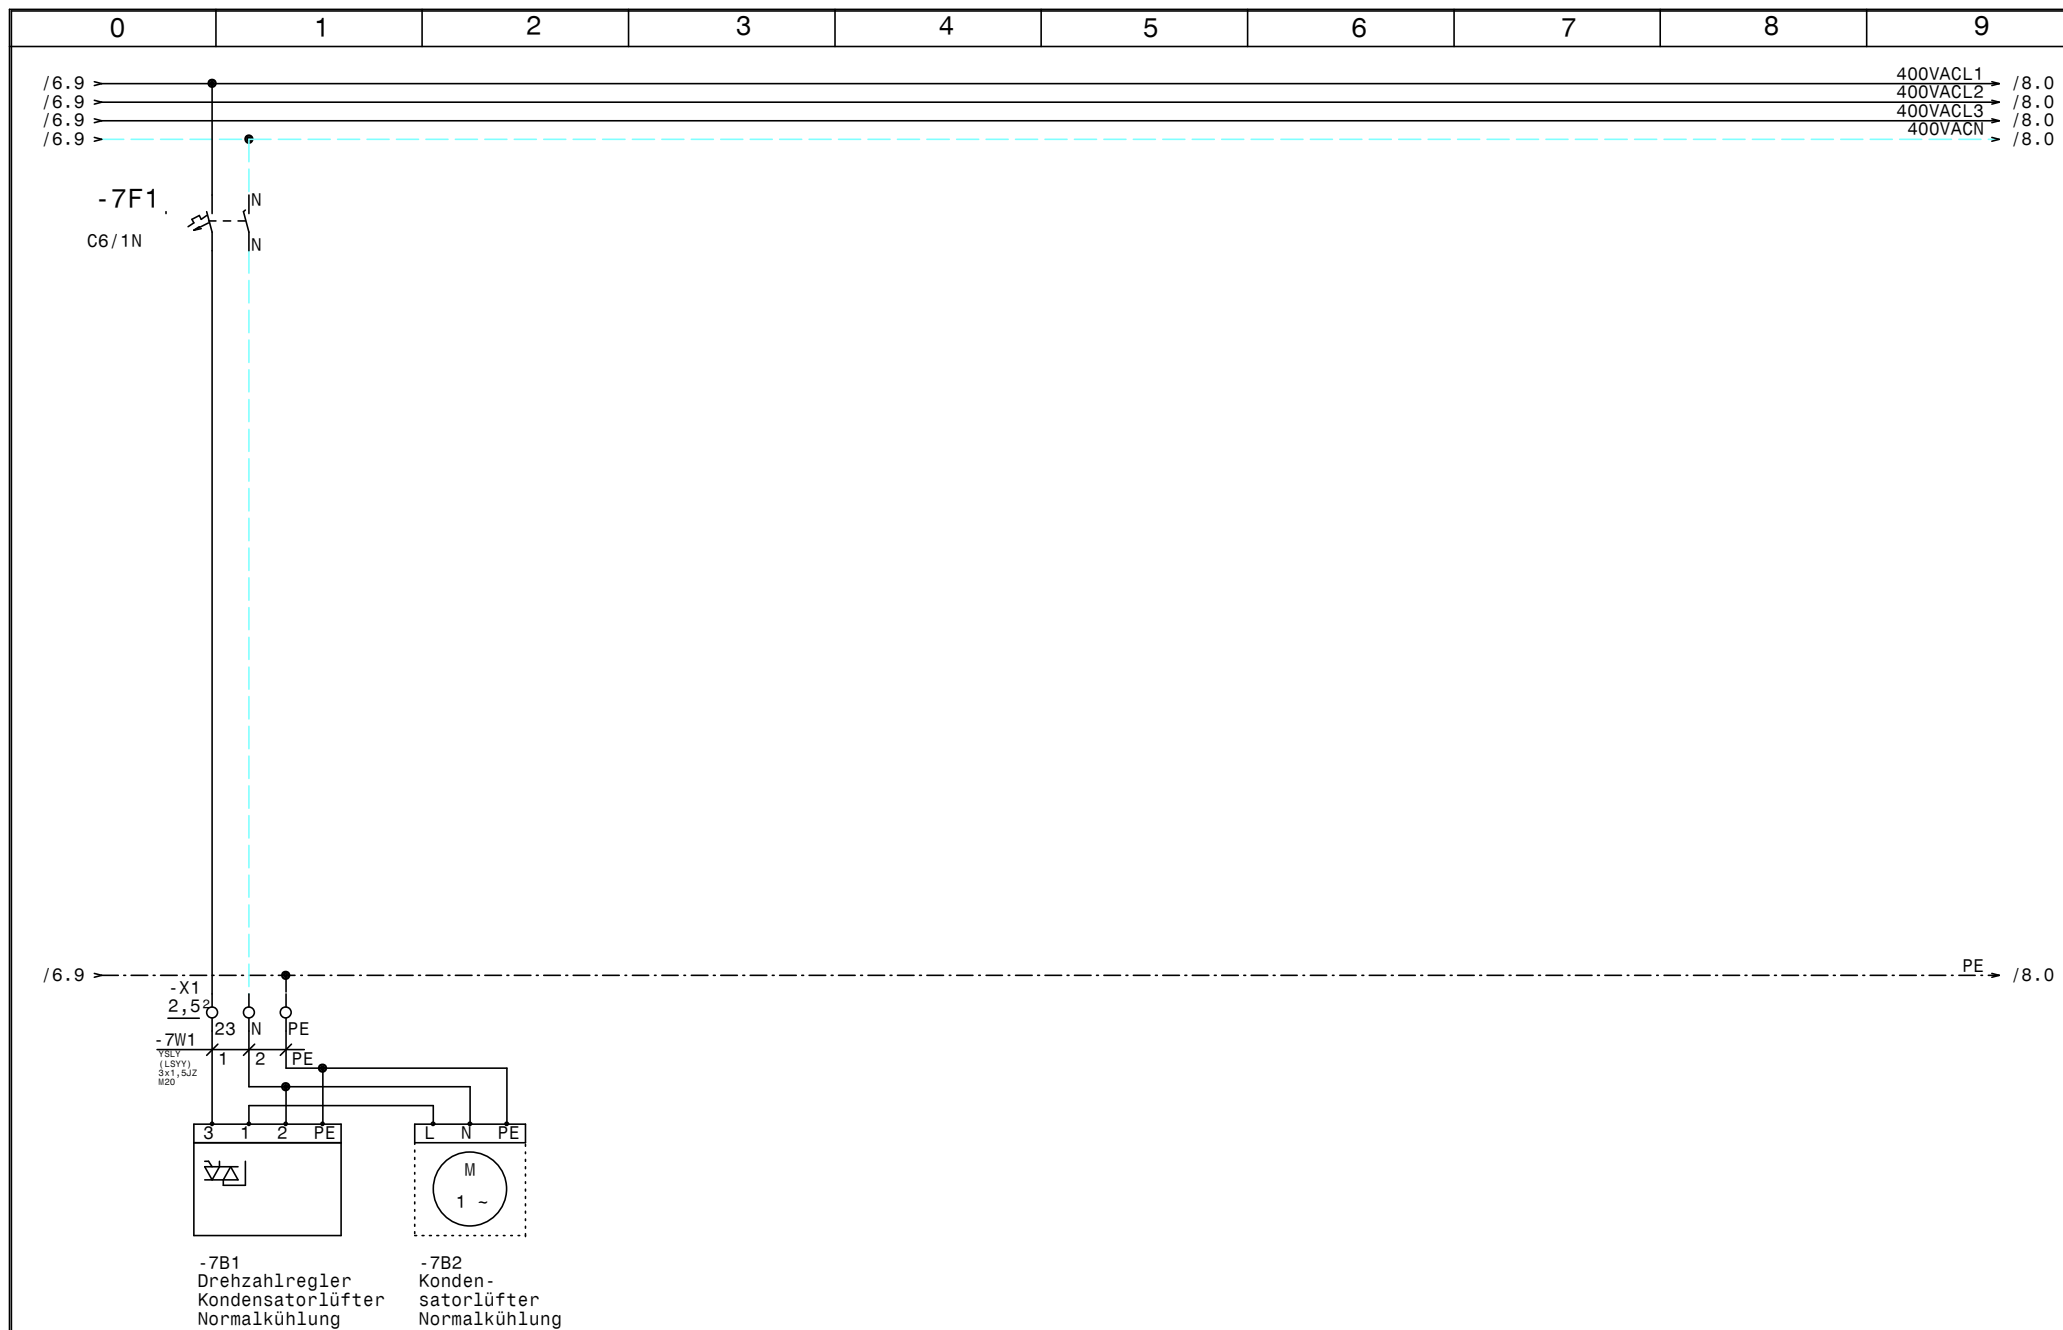

				Datum	17.10.14	Normal +Tiefkühlung Hotel Palace V2 Kondensatorlüfter Normalkühlung	Zeichn.Nr.:
				Bearb.	Hattinger		369/14
				Gepr.			Blatt 7
Zust.	Änderung	Datum	Name	Norm			von 13 Bl.

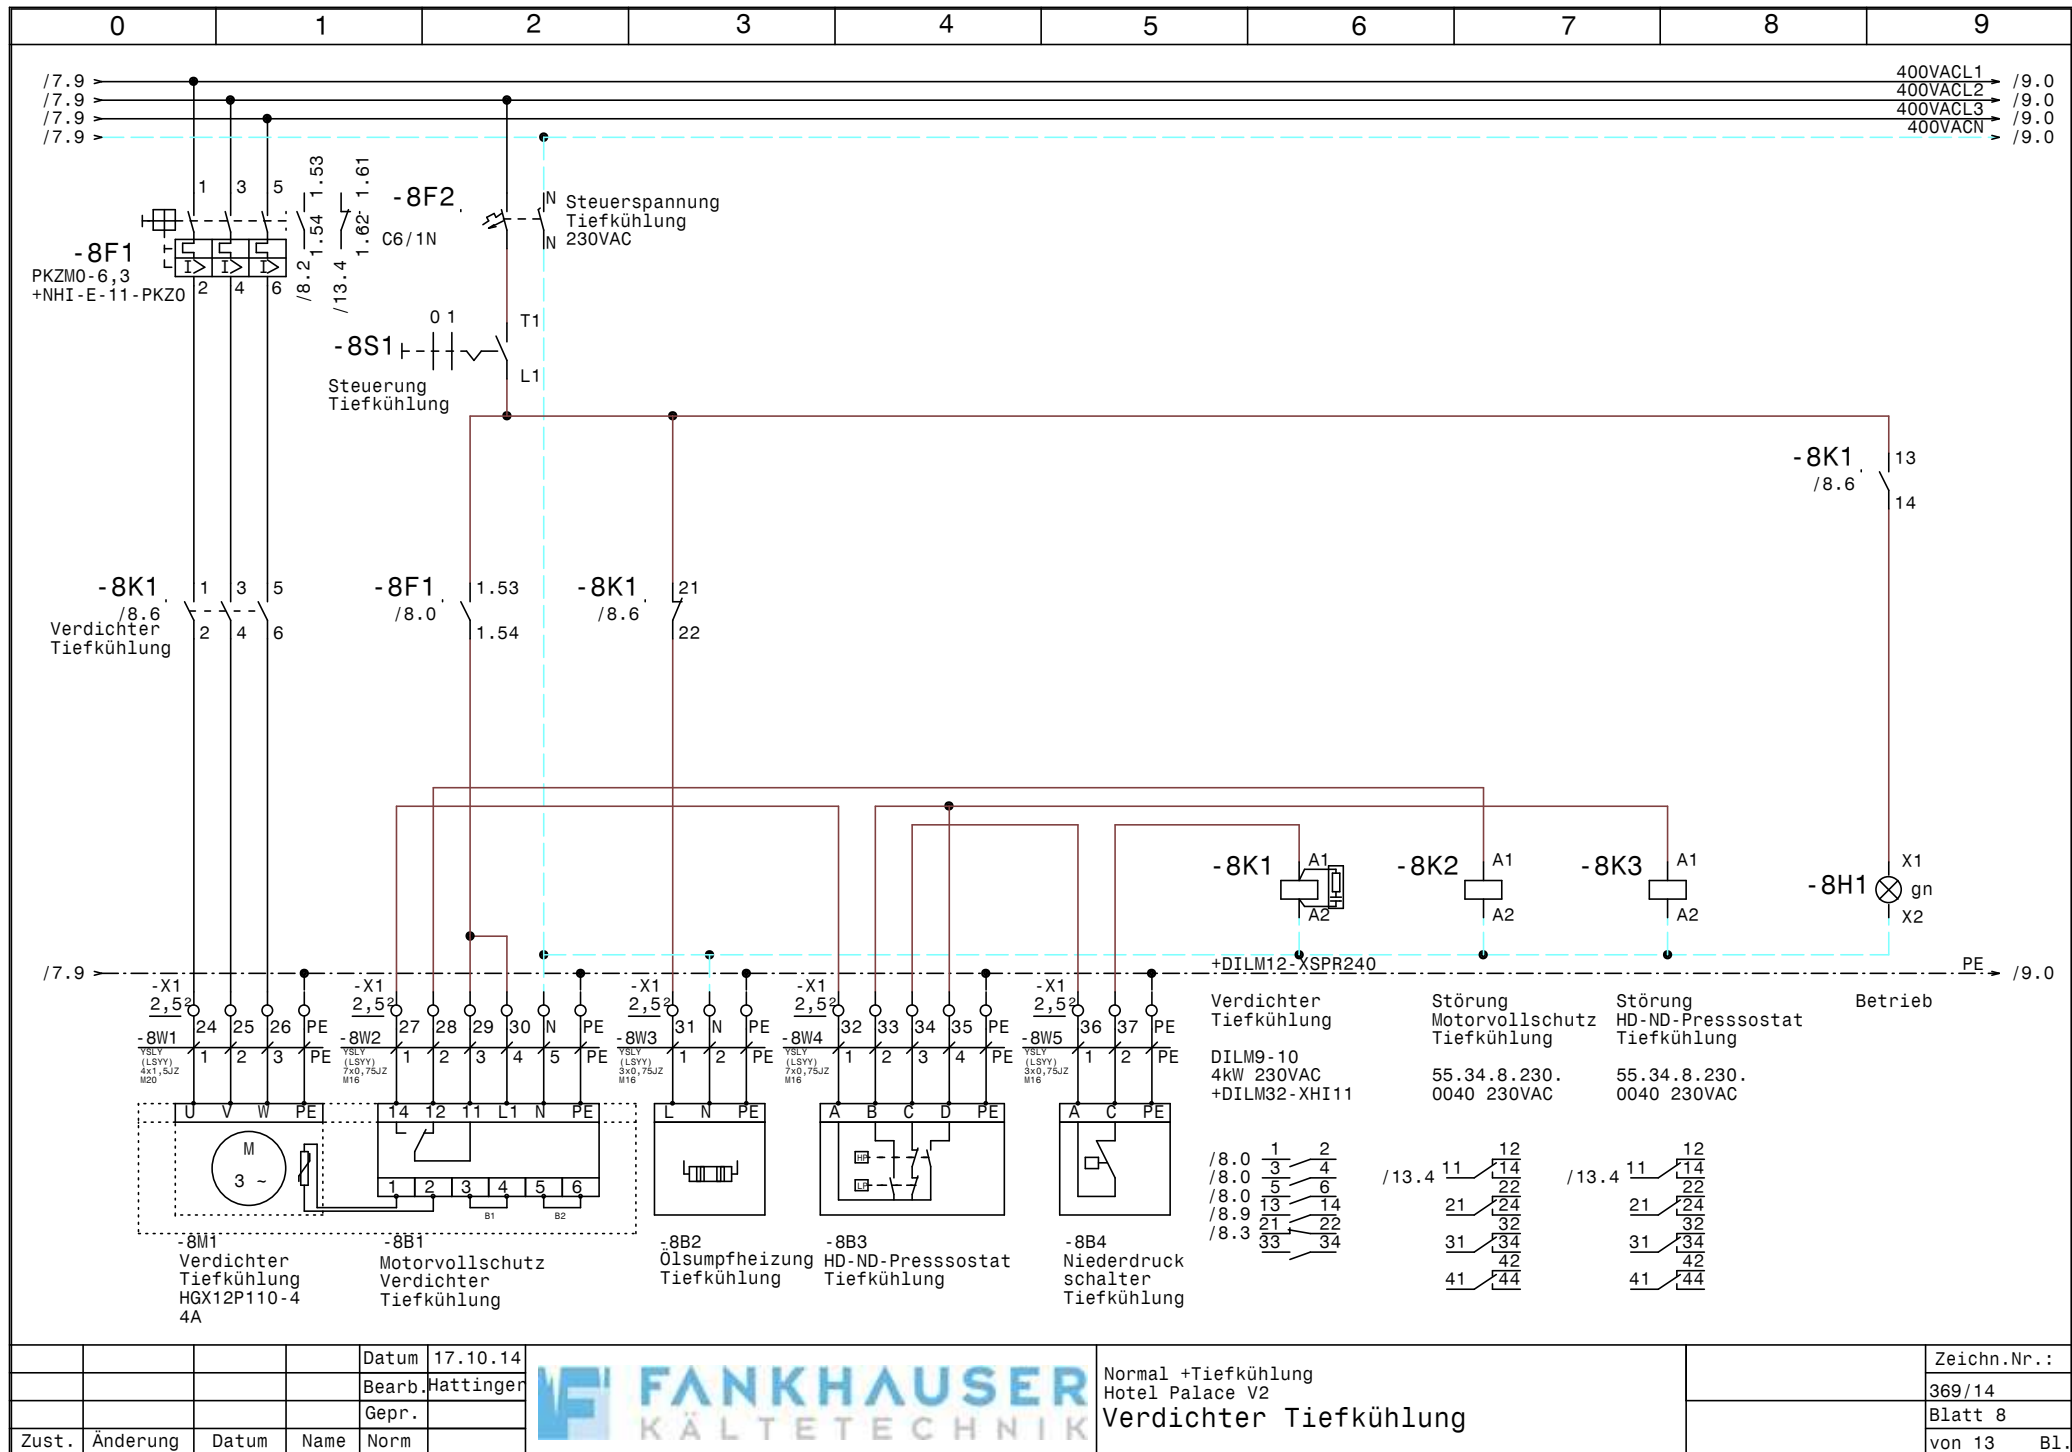



			Datum	17.10.14
			Bearb.	Hattinger
			Gepr.	
Zust.	Änderung	Datum	Name	Norm




Normal +Tiefkühlung
Hotel Palace V2
Verdichter Tiefkühlung

Zeichn.Nr.:	
369/14	
Blatt 8	
von 13 Bl.	

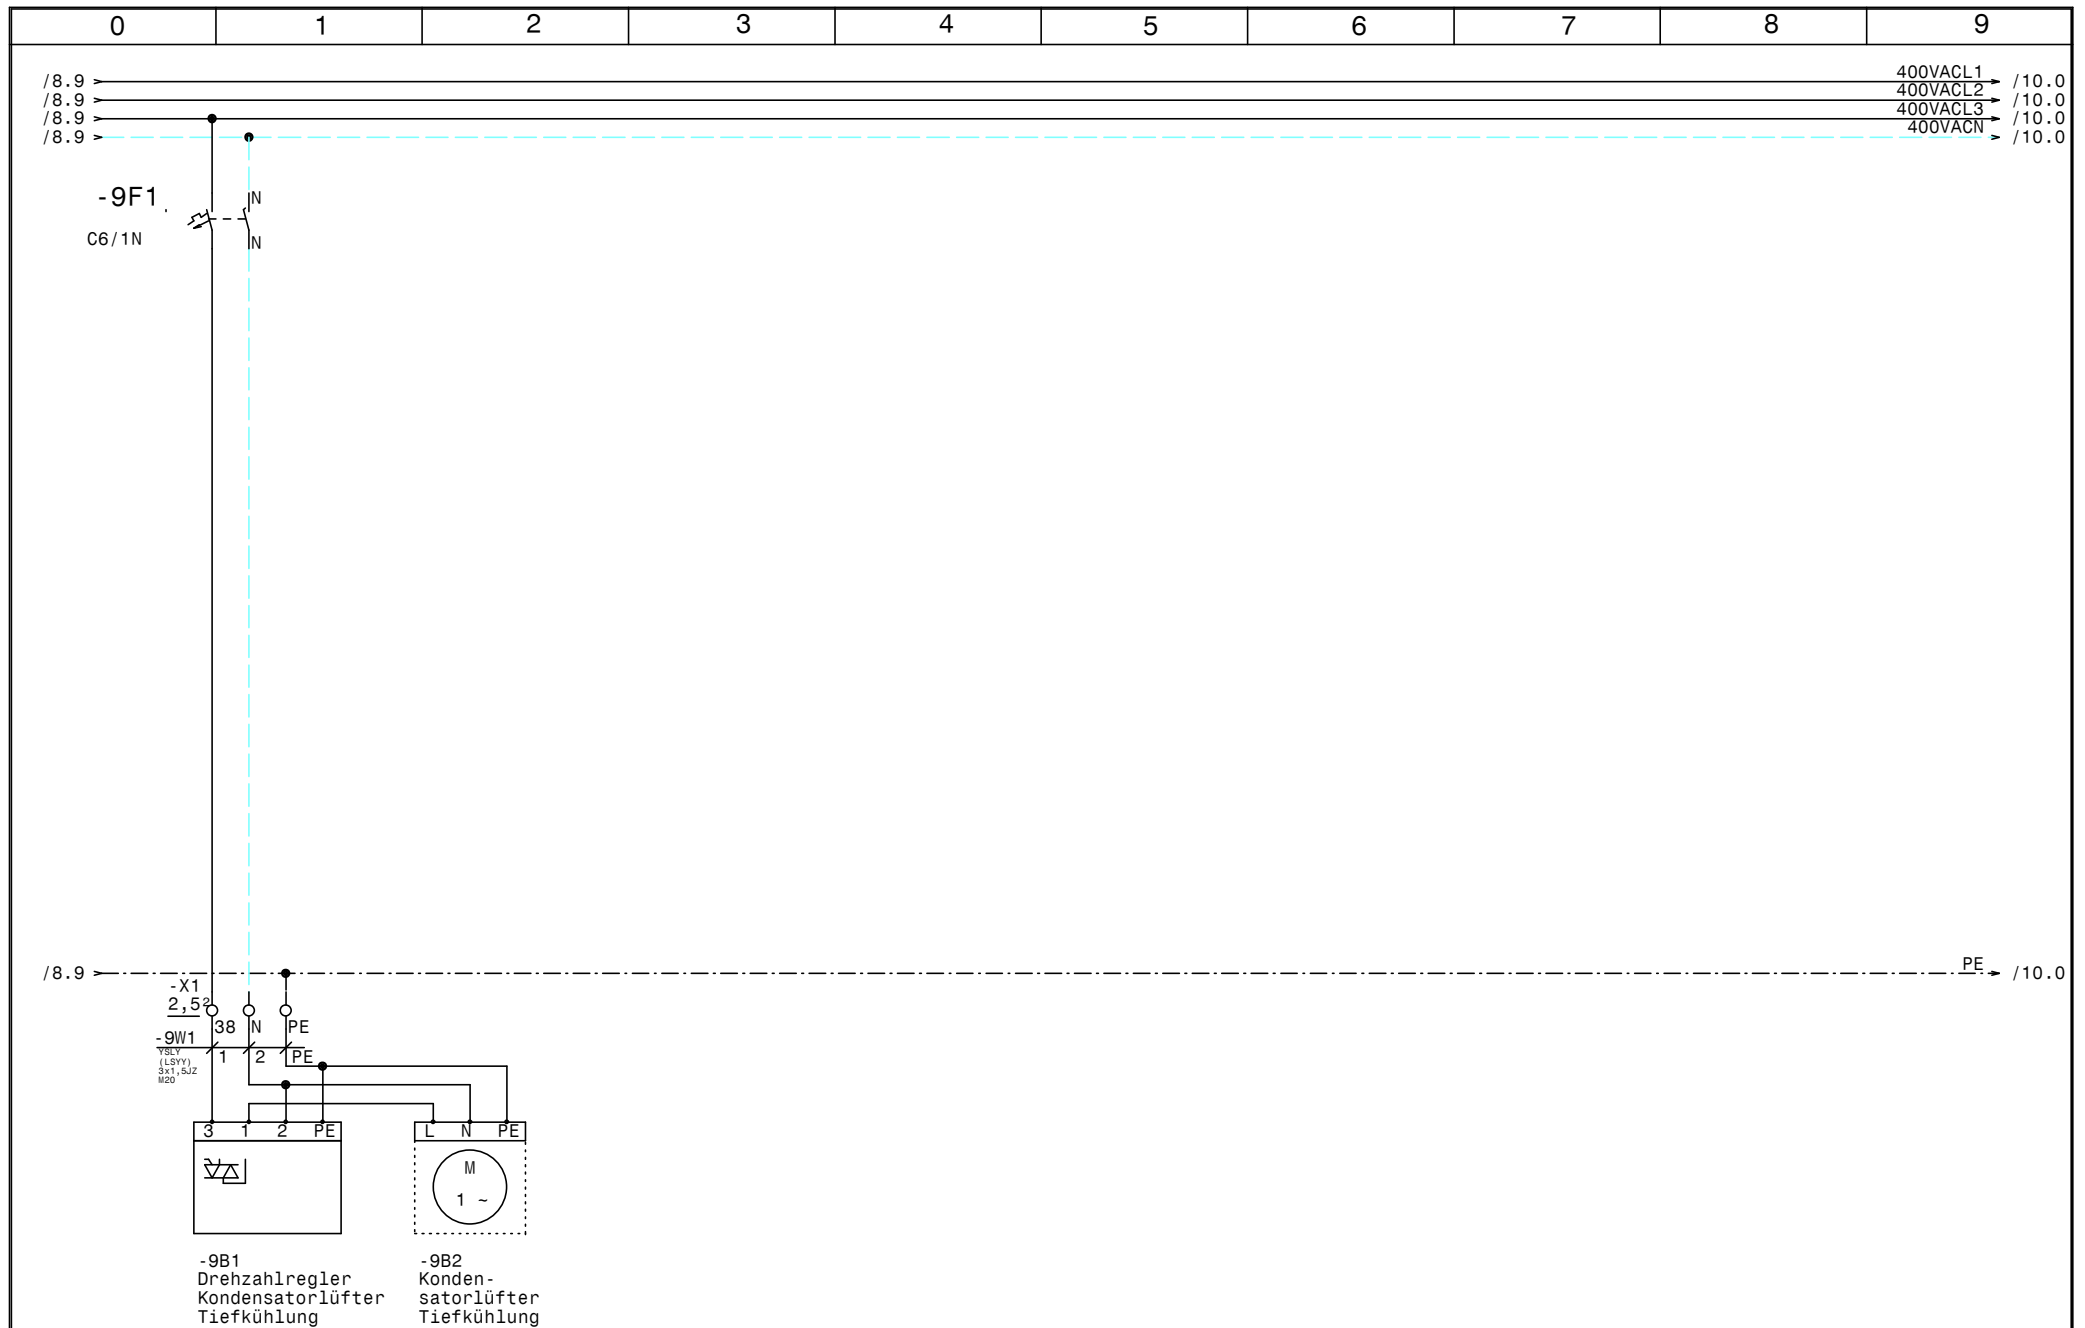

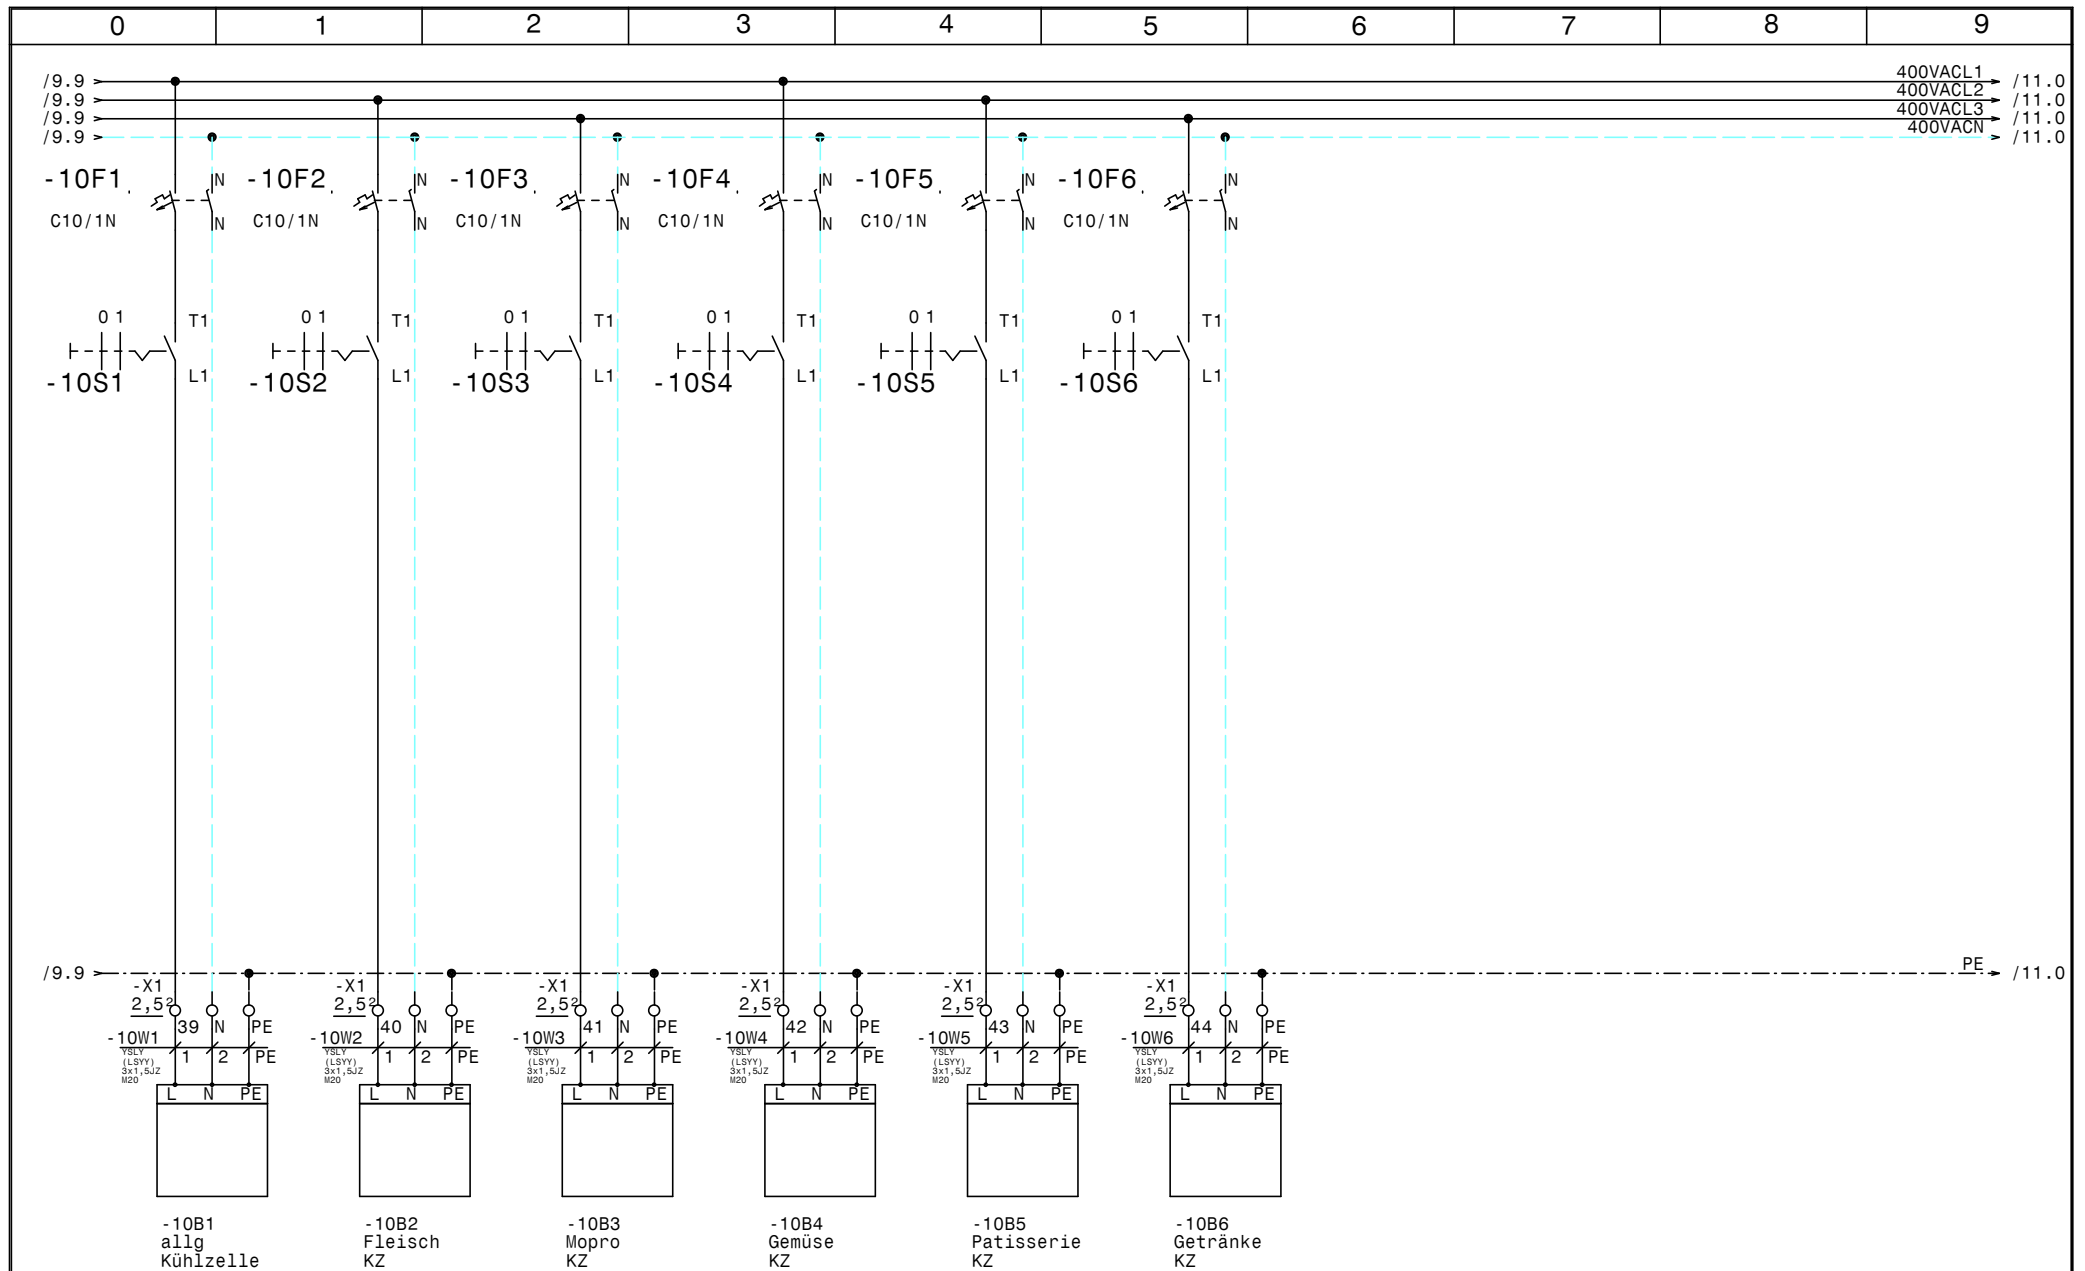

				Datum	17.10.14	Normal +Tiefkühlung Hotel Palace V2 Abgänge Kühlstellen	Zeichn.Nr.:
				Bearb.	Hattinger		369/14
				Gepr.			Blatt 10
Zust.	Änderung	Datum	Name	Norm			von 13 Bl.

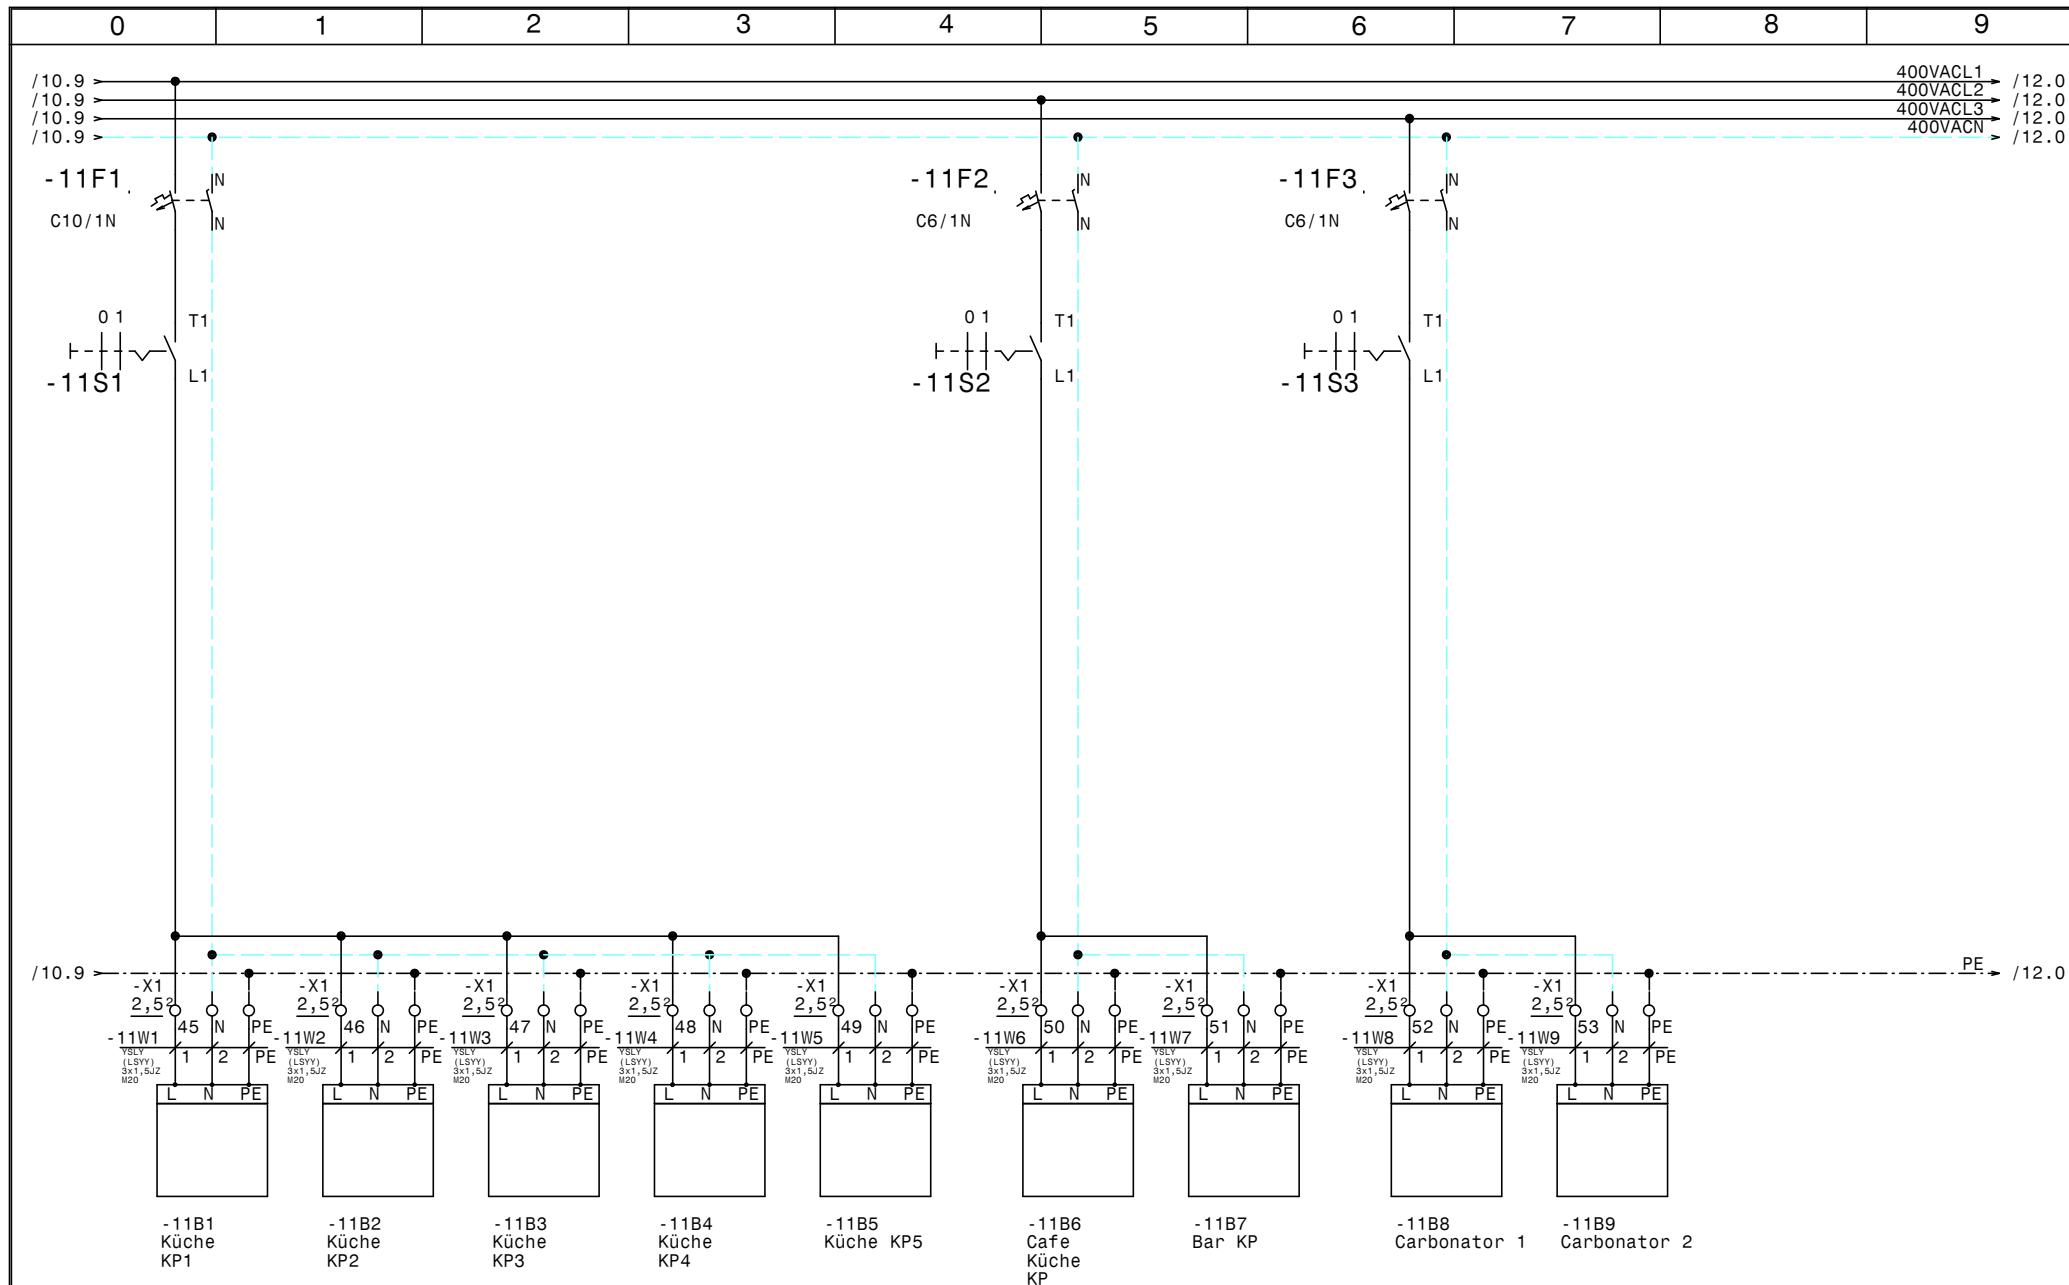


			Datum	17.10.14
			Bearb.	Hattinger
			Gepr.	
Zust.	Änderung	Datum	Name	Norm



Normal +Tiefkühlung
Hotel Palace V2
Abgänge Kühlstellen

Zeichn.Nr.:
369/14
Blatt 11
von 13 Bl.

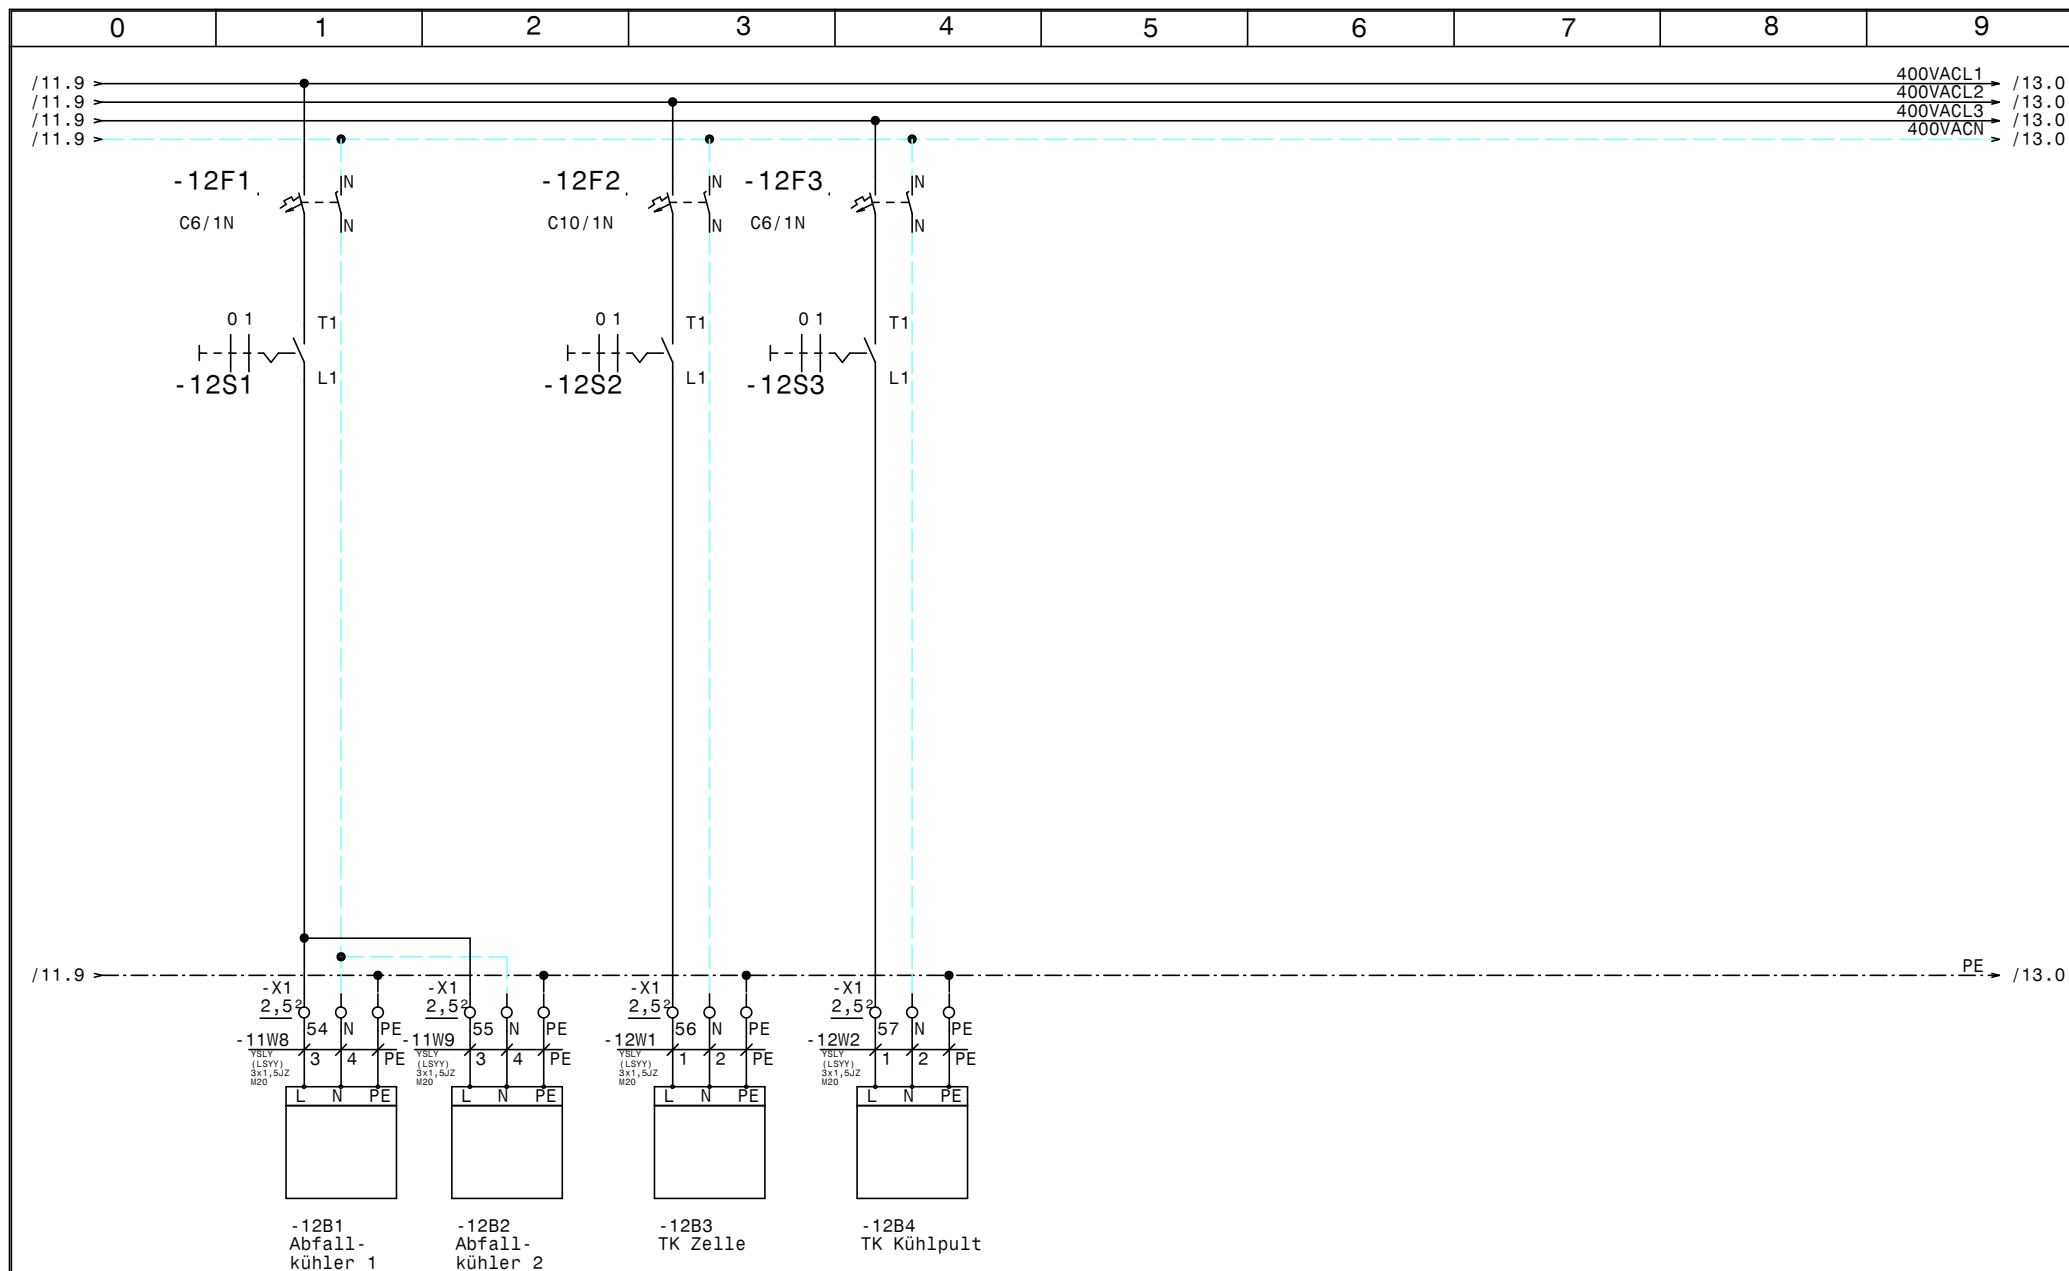


			Datum	17.10.14
			Bearb.	Hattinger
			Gepr.	
Zust.	Änderung	Datum	Name	Norm



Normal +Tiefkühlung
Hotel Palace V2
Abgänge Kühlstellen

Zeichn.Nr.:
369/14
Blatt 12
von 13 Bl.

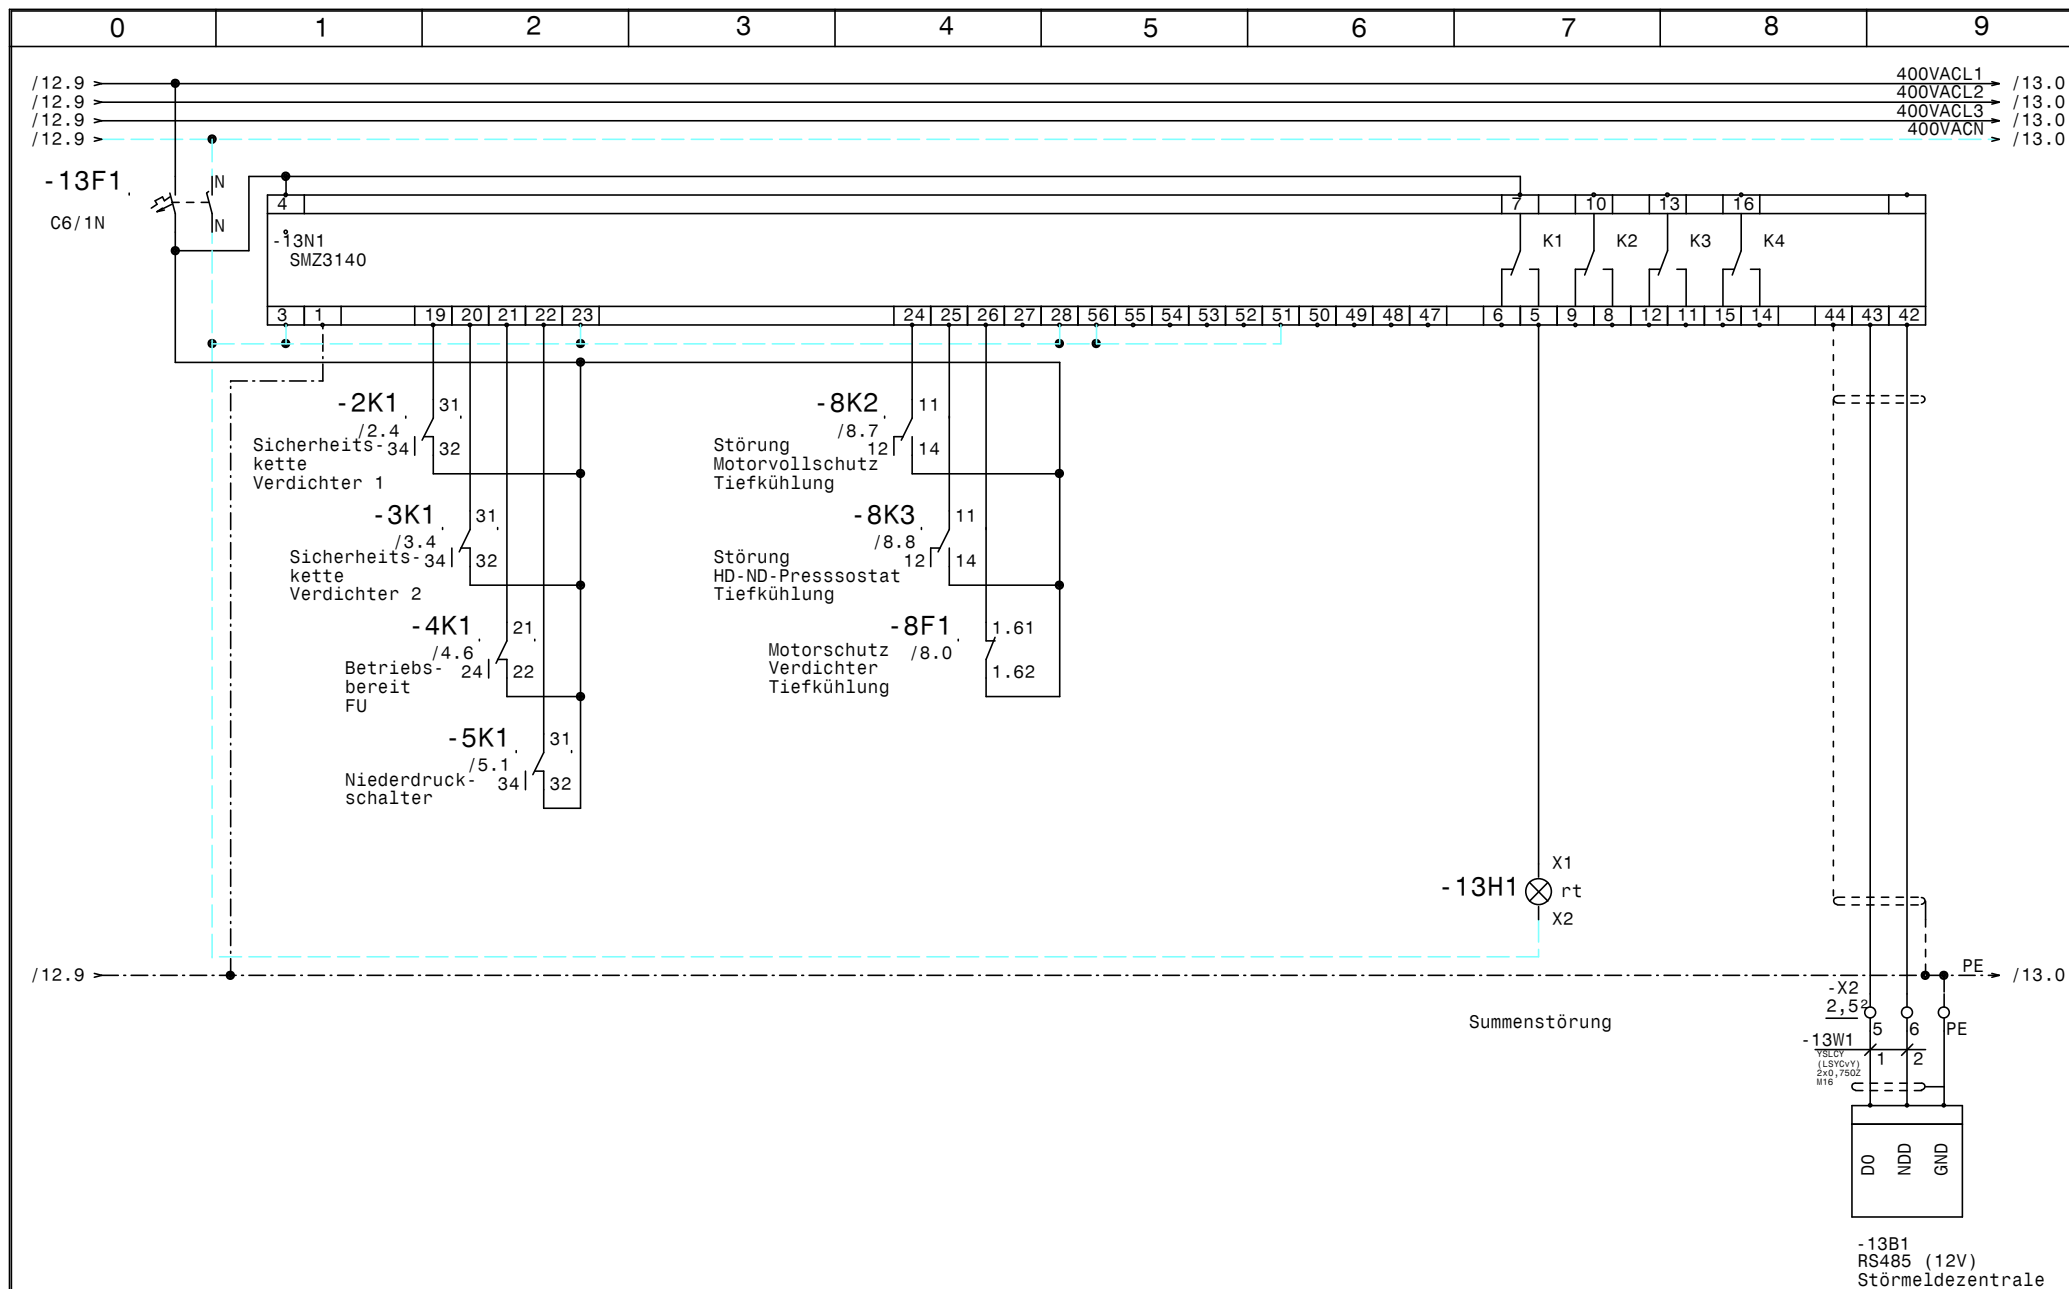

			Datum	17.10.14
			Bearb.	Hattinger
			Gepr.	
Zust.	Änderung	Datum	Name	Norm



Normal +Tiefkühlung
Hotel Palace V2
Störmeldeeinheit

Zeichn.Nr.:
369/14
Blatt 13
von 13 Bl.

0		1		2		3		4		5		6		7		8		9	
Nr.	Feldgerät			Leitungs- bezeichnung			Leitungs- typ			Anzahl Adern		Zielbezeichnung							
1	-1We1			-1W1			YSLY (LSYY) 5x16JZ M40			5		Netzeinspeisung 3 x 400V AC N PE							
2	-2M1			-2W1			YSLCY (LSYCVY) 4x1,5JZ M20			4		Verdichter							
3	-2B1			-2W2			YSLY (LSYY) 5x0,75JZ M16			5		Motorvollschutz Verdichter							
4	-2B2			-2W3			YSLY (LSYY) 3x0,75JZ M16			3		Hochdruckschalter Verdichter 1							
5	-3M1			-3W1			YSLCY (LSYCVY) 4x1,5JZ M20			4		Verdichter							
6	-3B1			-3W2			YSLY (LSYY) 5x0,75JZ M16			5		Motorvollschutz Verdichter							
7	-3B2			-3W3			YSLY (LSYY) 3x0,75JZ M16			3		Hochdruckschalter Verdichter 2							
8	-4B1			-4W1			YSLCY (LSYCVY) 2x0,750Z M16			2		HD-Transmitter							
9	-4B2			-4W2			YSLCY (LSYCVY) 2x0,750Z M16			2		ND-Transmitter							
10	-5B1			-5W1			YSLY (LSYY) 3x0,75JZ M16			3		Niederdruckschalter							
11	-5B2			-5W2			YSLY (LSYY) 3x0,75JZ M16			3		Pressostat Handbetrieb Notbetrieb							
12	-6B1			-6W1			YSLY (LSYY) 3x0,75JZ M16			3		Ölsumpfheizung Verdichter 1							
13	-6B2			-6W2			YSLY (LSYY) 3x0,75JZ M16			3		Ölsumpfheizung Verdichter 2							
14	-7B1			-7W1			YSLY (LSYY) 3x1,5JZ M20			3		Drehzahlregler Kondensatorlüfter Normalkühlung							
15	-8M1			-8W1			YSLY (LSYY) 4x1,5JZ M20			4		Verdichter Tiefkühlung							
16	-8B1			-8W2			YSLY (LSYY) 7x0,75JZ M16			6		Motorvollschutz Verdichter Tiefkühlung							
17	-8B2			-8W3			YSLY (LSYY) 3x0,75JZ M16			3		Ölsumpfheizung Tiefkühlung							
18	-8B3			-8W4			YSLY (LSYY) 7x0,75JZ M16			5		HD-ND-Pressostat Tiefkühlung							
19	-8B4			-8W5			YSLY (LSYY) 3x0,75JZ M16			3		Niederdruck schalter Tiefkühlung							
20	-9B1			-9W1			YSLY (LSYY) 3x1,5JZ M20			3		Drehzahlregler Kondensatorlüfter Tiefkühlung							
21	-10B1			-10W1			YSLY (LSYY) 3x1,5JZ M20			3		allg Kühlzelle							
22	-10B2			-10W2			YSLY (LSYY) 3x1,5JZ M20			3		Fleisch KZ							
23	-10B3			-10W3			YSLY (LSYY) 3x1,5JZ M20			3		Mopro KZ							
24	-10B4			-10W4			YSLY (LSYY) 3x1,5JZ M20			3		Gemüse KZ							
25	-10B5			-10W5			YSLY (LSYY) 3x1,5JZ M20			3		Patisserie KZ							
26	-10B6			-10W6			YSLY (LSYY) 3x1,5JZ M20			3		Getränke KZ							
27	-11B1			-11W1			YSLY (LSYY) 3x1,5JZ M20			3		Küche KP1							
28	-11B2			-11W2			YSLY (LSYY) 3x1,5JZ M20			3		Küche KP2							
29	-11B3			-11W3			YSLY (LSYY) 3x1,5JZ M20			3		Küche KP3							
30	-11B4			-11W4			YSLY (LSYY) 3x1,5JZ M20			3		Küche KP4							
31	-11B5			-11W5			YSLY (LSYY) 3x1,5JZ M20			3		Küche KP5							
32	-11B6			-11W6			YSLY (LSYY) 3x1,5JZ M20			3		Cafe Küche KP							
33	-11B7			-11W7			YSLY (LSYY) 3x1,5JZ M20			3		Bar KP							
34	-11B8			-11W8			YSLY (LSYY) 3x1,5JZ M20			6		Carbonator 1							
35	-11B9			-11W9			YSLY (LSYY) 3x1,5JZ M20			6		Carbonator 2							
36	-12B3			-12W1			YSLY (LSYY) 3x1,5JZ M20			3		TK Zelle							
37	-12B4			-12W2			YSLY (LSYY) 3x1,5JZ M20			3		TK Kühlpult							
38	-13B1			-13W1			YSLCY (LSYCVY) 2x0,750Z M16			2		RS485 (12V) Störmeldezentrale							

				Datum	17.10.14		Normal +Tiefkühlung Hotel Palace V2 Kabelliste		Zeichn.Nr.:
				Bearb.					369/14
				Gepr.					Blatt 1
Zust.	Änderung	Datum	Name	Norm					von 1 Bl.

0	1	2	3	4	5	6	7	8	9
Stück Zahl	Artikel Bezeichnung			Artikel Beschreibung		Artikel Bezüge			
1	PKZMO-4			Motorschutzschalter		-2F1			
2	NHI-E-11-PKZO			Normalhilfsschalter					
1	C13/3			Sicherungsautomaten		-4F1			
11	C6/1N			Sicherungsautomaten		-6F1, -9F1, -2F2, -12F1, -7F1, -1F1			
						-13F1, -12F3, -8F2, -11F2, -11F3			
1	PKZMO-6,3			Motorschutzschalter		-8F1			
8	C10/1N			Sicherungsautomaten		-10F4, -10F5, -10F3, -10F2, -12F2			
						-10F1, -10F6, -11F1			
3	Signalleuchte grün			Signalglimmlampe grün		-8H1, -2H1, -3H1			
1	Signalleuchte rot			Signalglimmlampe rot		-13H1			
5	DILM9-10(230V50HZ)			Schütz		-2K2, -2K3, -3K4, -8K1, -3K3			
4	DILM32-XHI02			Hilfsschalterbaustein					
1	TM16 E 24ac/dc\230Vac			Multifunktion Zeitrelais		-3K2			
13	55.34.8.230.0040			Finder - Relais Type 55 4polig		-4K1, -8K3, -8K2, -5K5, -5K4, -5K1			
						-4K3, -4K2, -5K2, -3K5, -2K1, -3K1			
						-2K4			
13	94.04			Fassung für Finder Relais 4polig					
1	easy512-AC-RCX			easy512-AC-RCX		-5K3			
1	DILM32-XHI11			Hilfsschalterbaustein					
1				Schaltschrankventilator		-1M1			
1	WS 8130 B=800 H=1000 T=300			Wandschrank IP 55		-0N1			
2	DILM12-XMV			Mechanische Verriegelung		-3N2, -2N2			
1				FU		-4N1			
1				EMV-Filter		-4N2			
5	DILM12-XSPR240			RC-Löschglied		-8N1, -3N1, -3N3, -2N3, -2N1			
1				SMZ3140		-13N1			
1				Thermostat		-1P1			
1	LT80 -54,1A AC23			Hauptschalter		-1Q1			
2	M10HEU2			Umschalter 2pol. 1-0-2		-3S1, -2S1			
13	M10HEA1			Ausschalter 1pol. 0-1		-10S4, -10S3, -11S3, -10S2, -10S6			
						-10S1, -11S2, -10S5, -11S1, -8S1, -12S3			
						-12S2, -12S1			
1	M40			Kabelverschraubung		-1W1			
			Datum	17.10.14	 Normal +Tiefkühlung Hotel Palace V2 Materialliste				Zeichn.Nr.:
			Bearb.	Hattinger F.					369/14
			Gepr.						Blatt 1
Zust.	Änderung	Datum	Name	Norm					von 2 Bl.

0		1		2		3		4		5		6		7		8		9	
Stück Zahl		Artikel Bezeichnung				Artikel Beschreibung				Artikel Bezüge									
15		M16				Kabelverschraubung				-8W5, -8W4, -8W3, -3W2, -3W3, -2W2									
										-8W2, -2W3, -6W2, -6W1, -5W2, -4W2									
										-5W1, -13W1, -4W1									
22		M20				Kabelverschraubung				-12W2, -3W1, -2W1, -11W3, -11W1, -10W6									
										-10W5, -10W4, -10W3, -10W2, -10W1, -9W1									
										-11W8, -11W2, -12W1, -11W4, -7W1, -11W9									
										-8W1, -11W7, -11W5, -11W6									
3		Klemme 16 grau				Klemme L				-X1									
1		Klemme 16 blau				Klemme N				-X1									
1		EK 16 ge/gr				Erdungsklemme				-X1									
27		Klemme 2,5 blau				Klemme N				-X1									
66		Klemme 2,5 grau				Klemme L				-X1, -X2, -XY1									
41		EK 2,5 ge/gr				Erdungsklemme				-X2, -X1									