


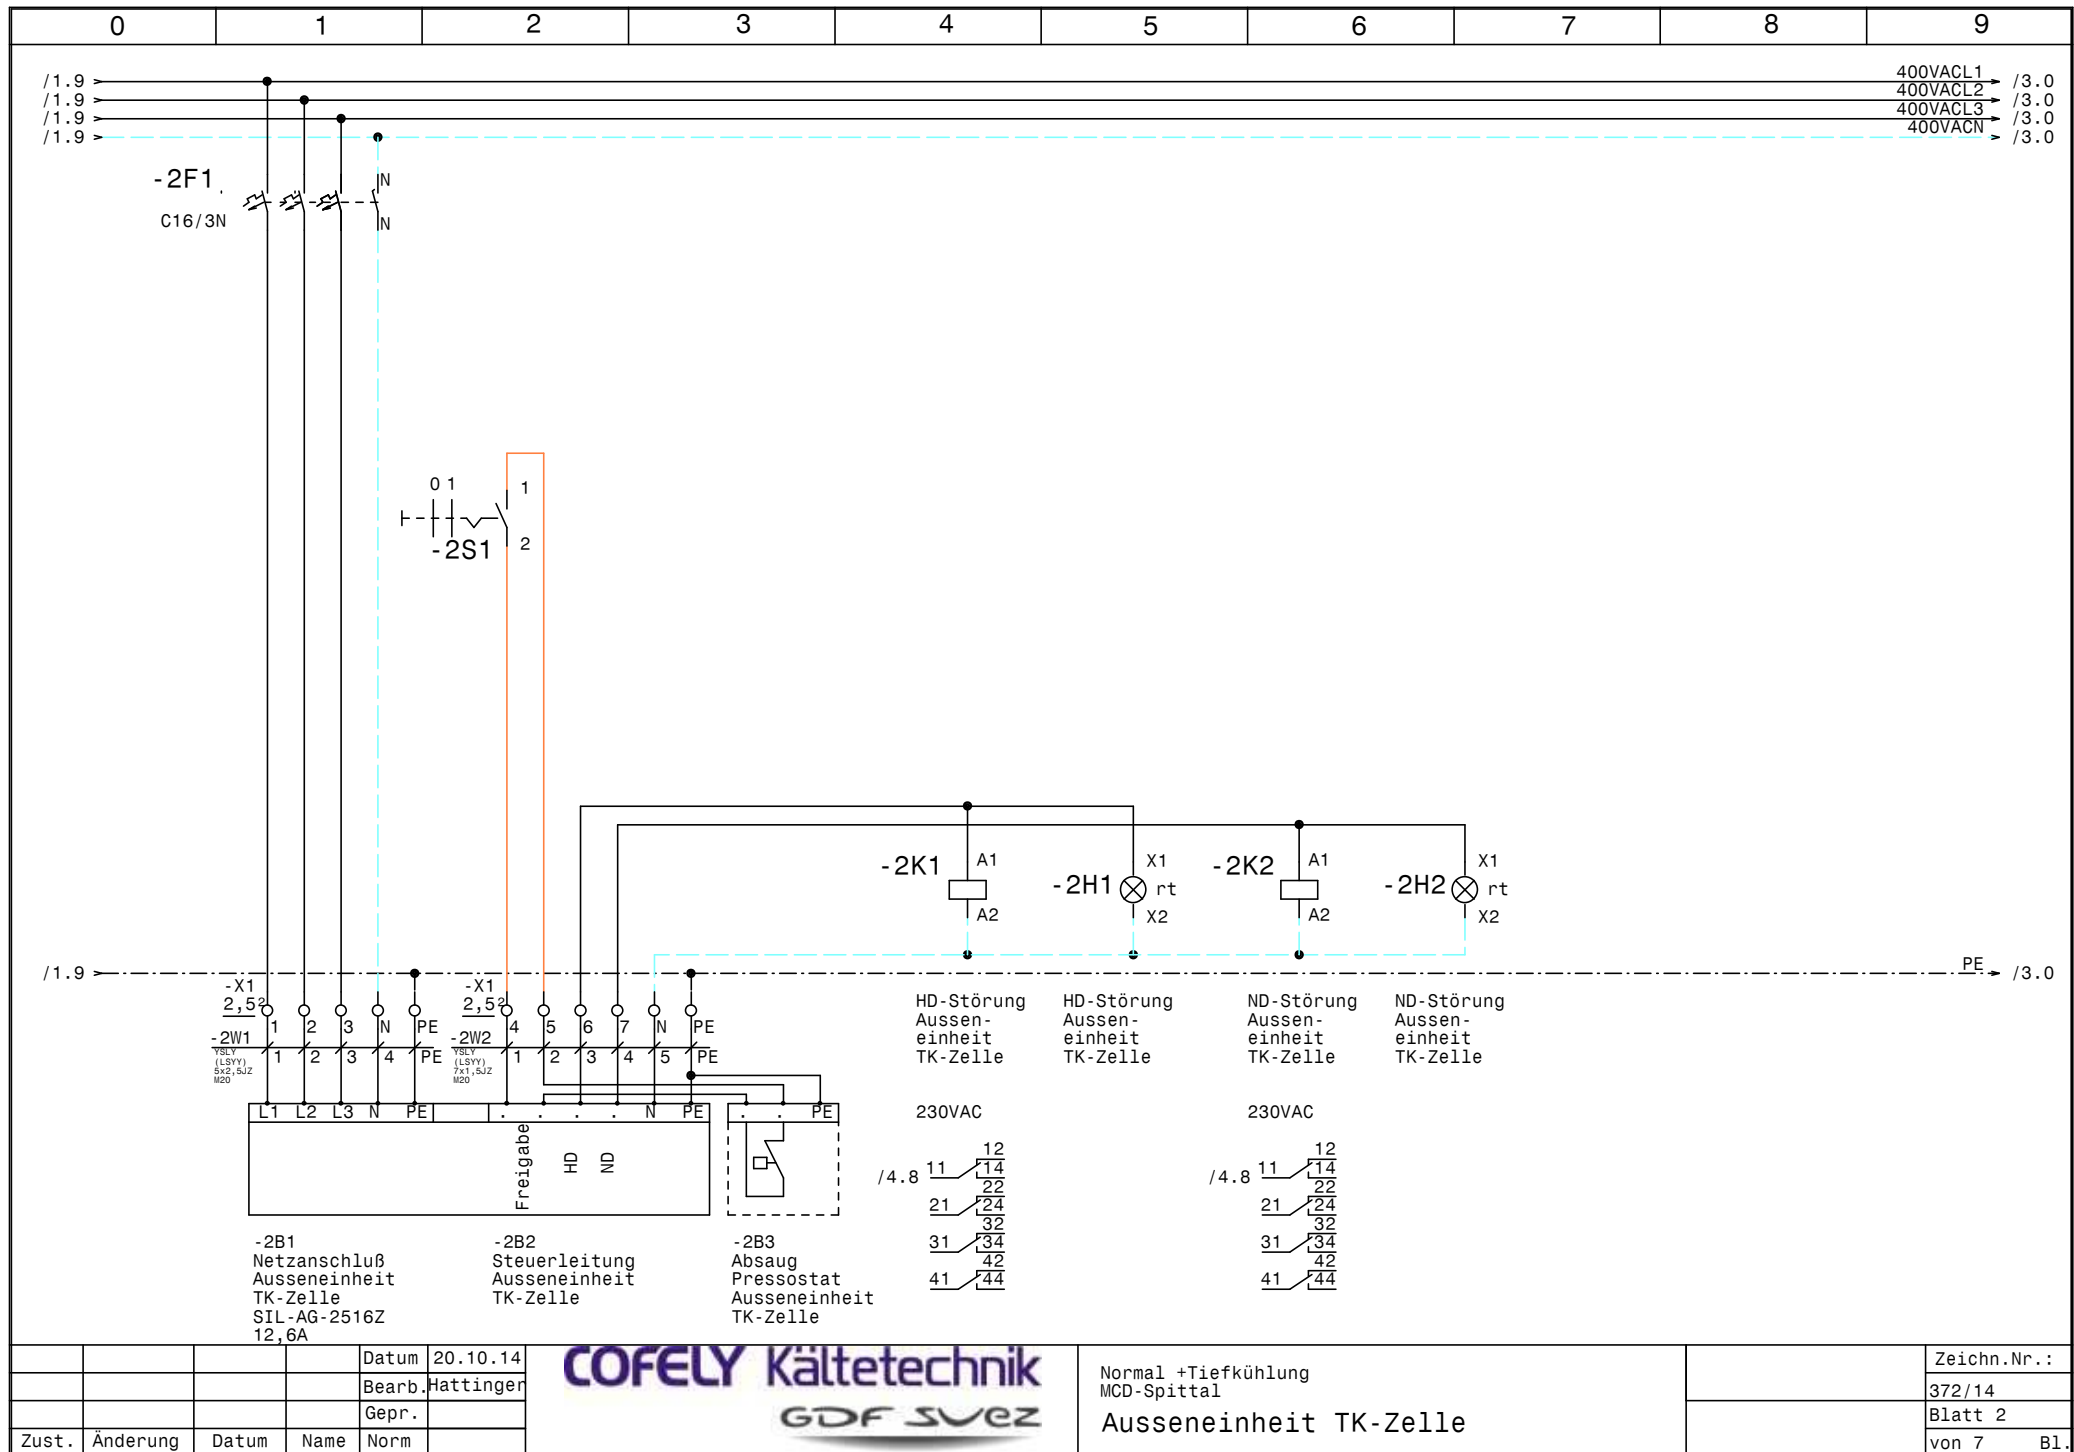



			Datum	20.10.14
			Bearb.	Hattinger
			Gepr.	
Zust.	Änderung	Datum	Name	Norm


COFELY Kältetechnik
GDF SVEZ

Normal +Tiefkühlung
MCD-Spittal
Ausseneinheit TK-Zelle

Zeichn.Nr.:
372/14
Blatt 2
von 7 Bl.

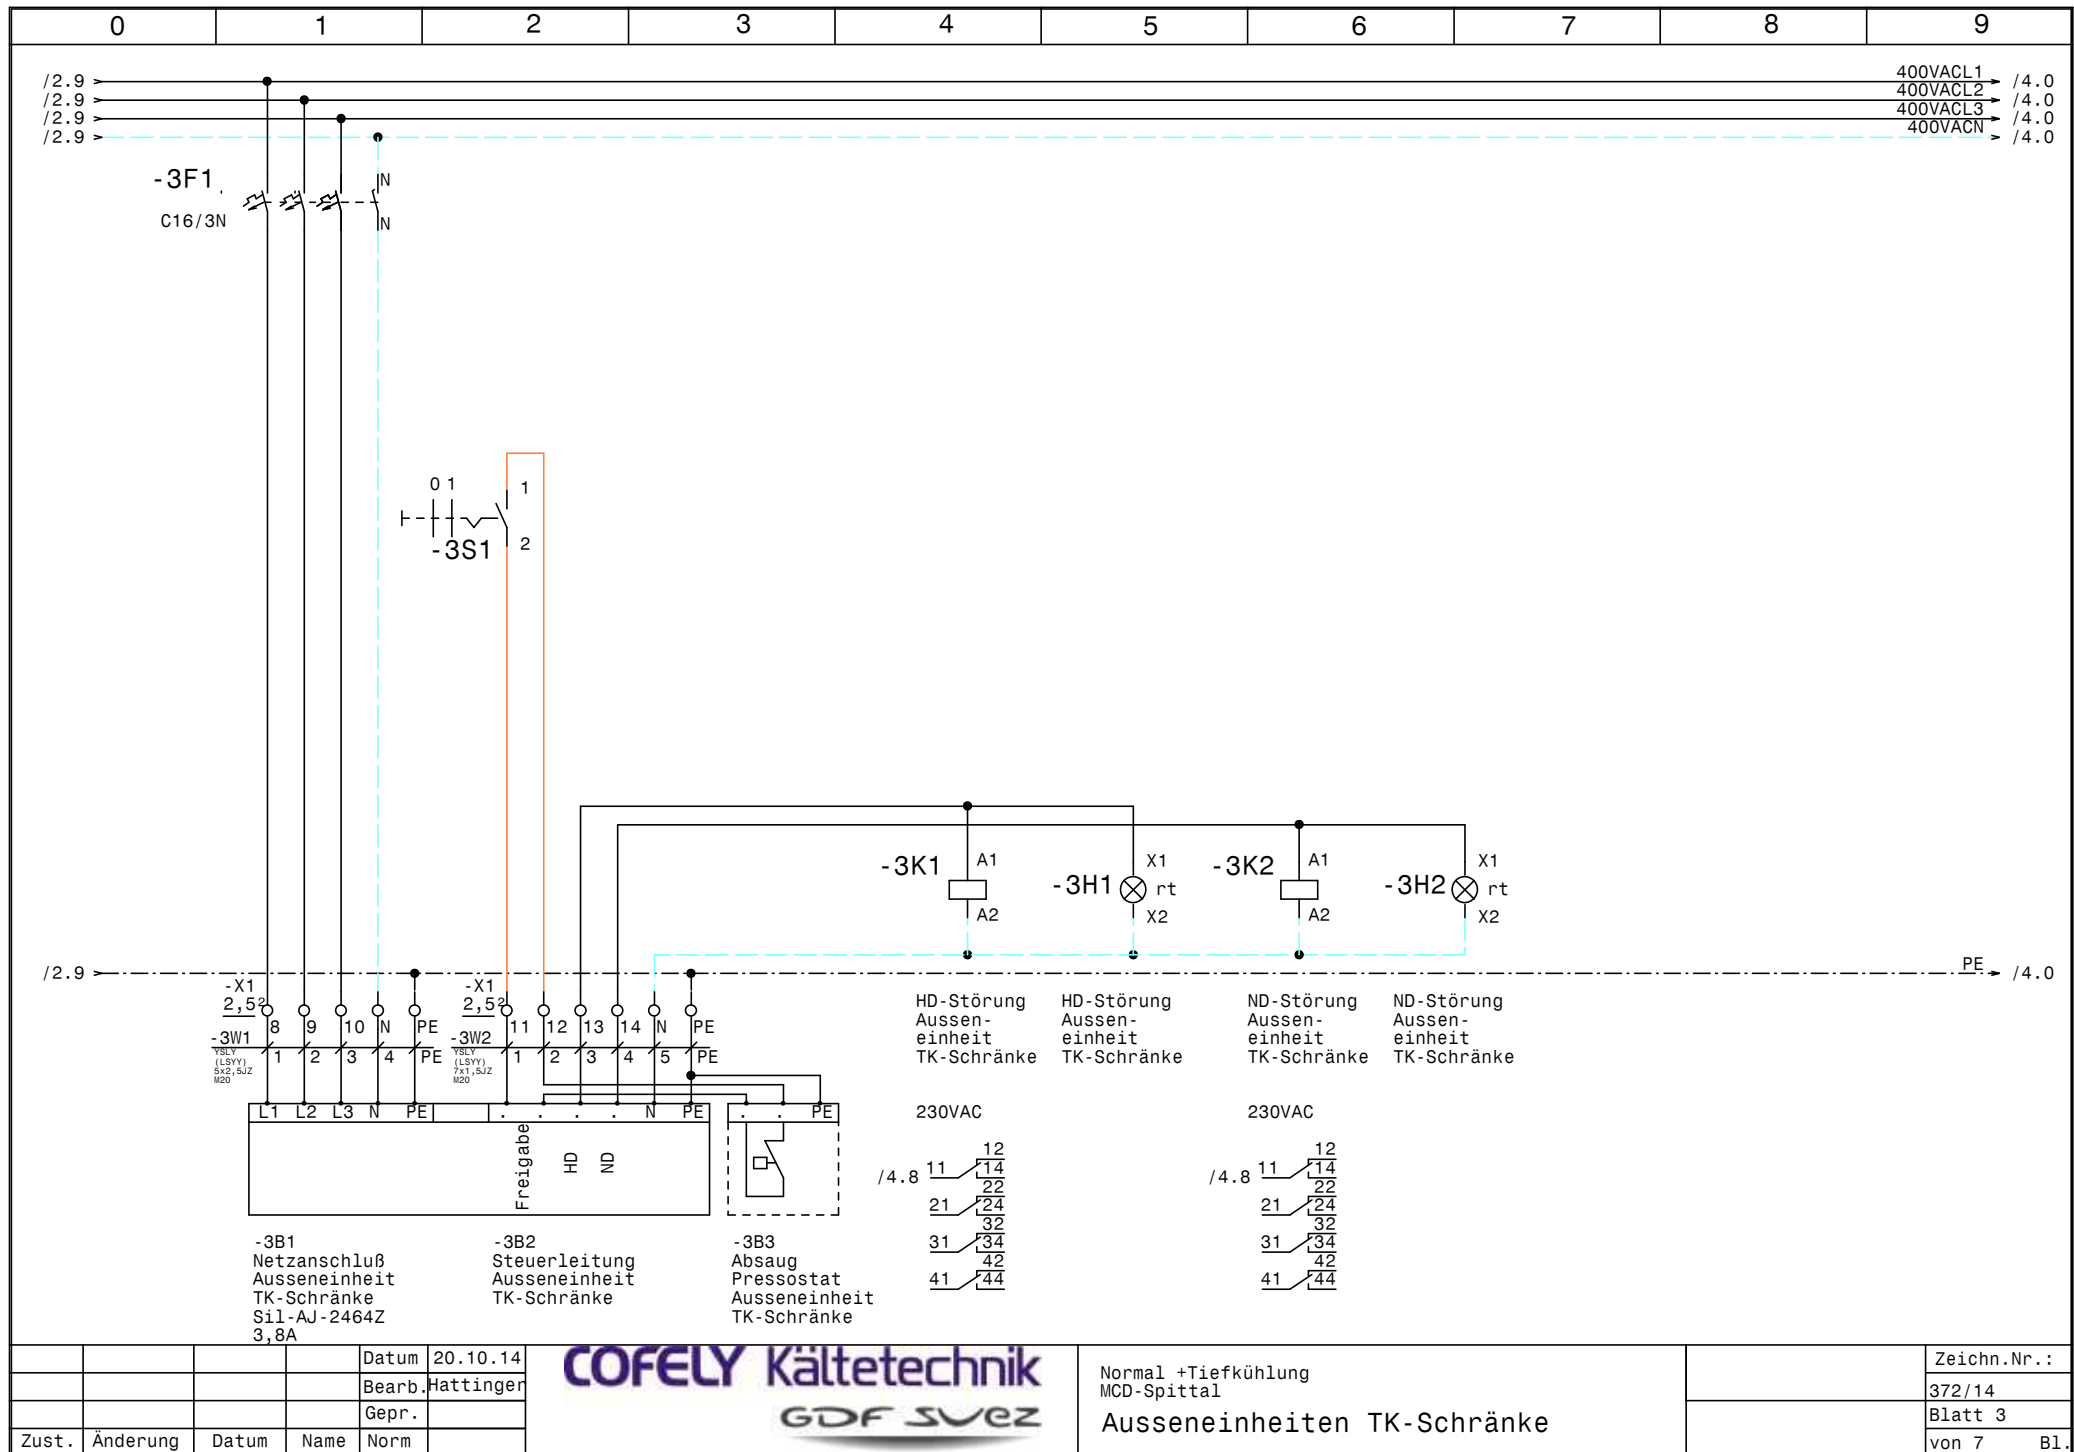

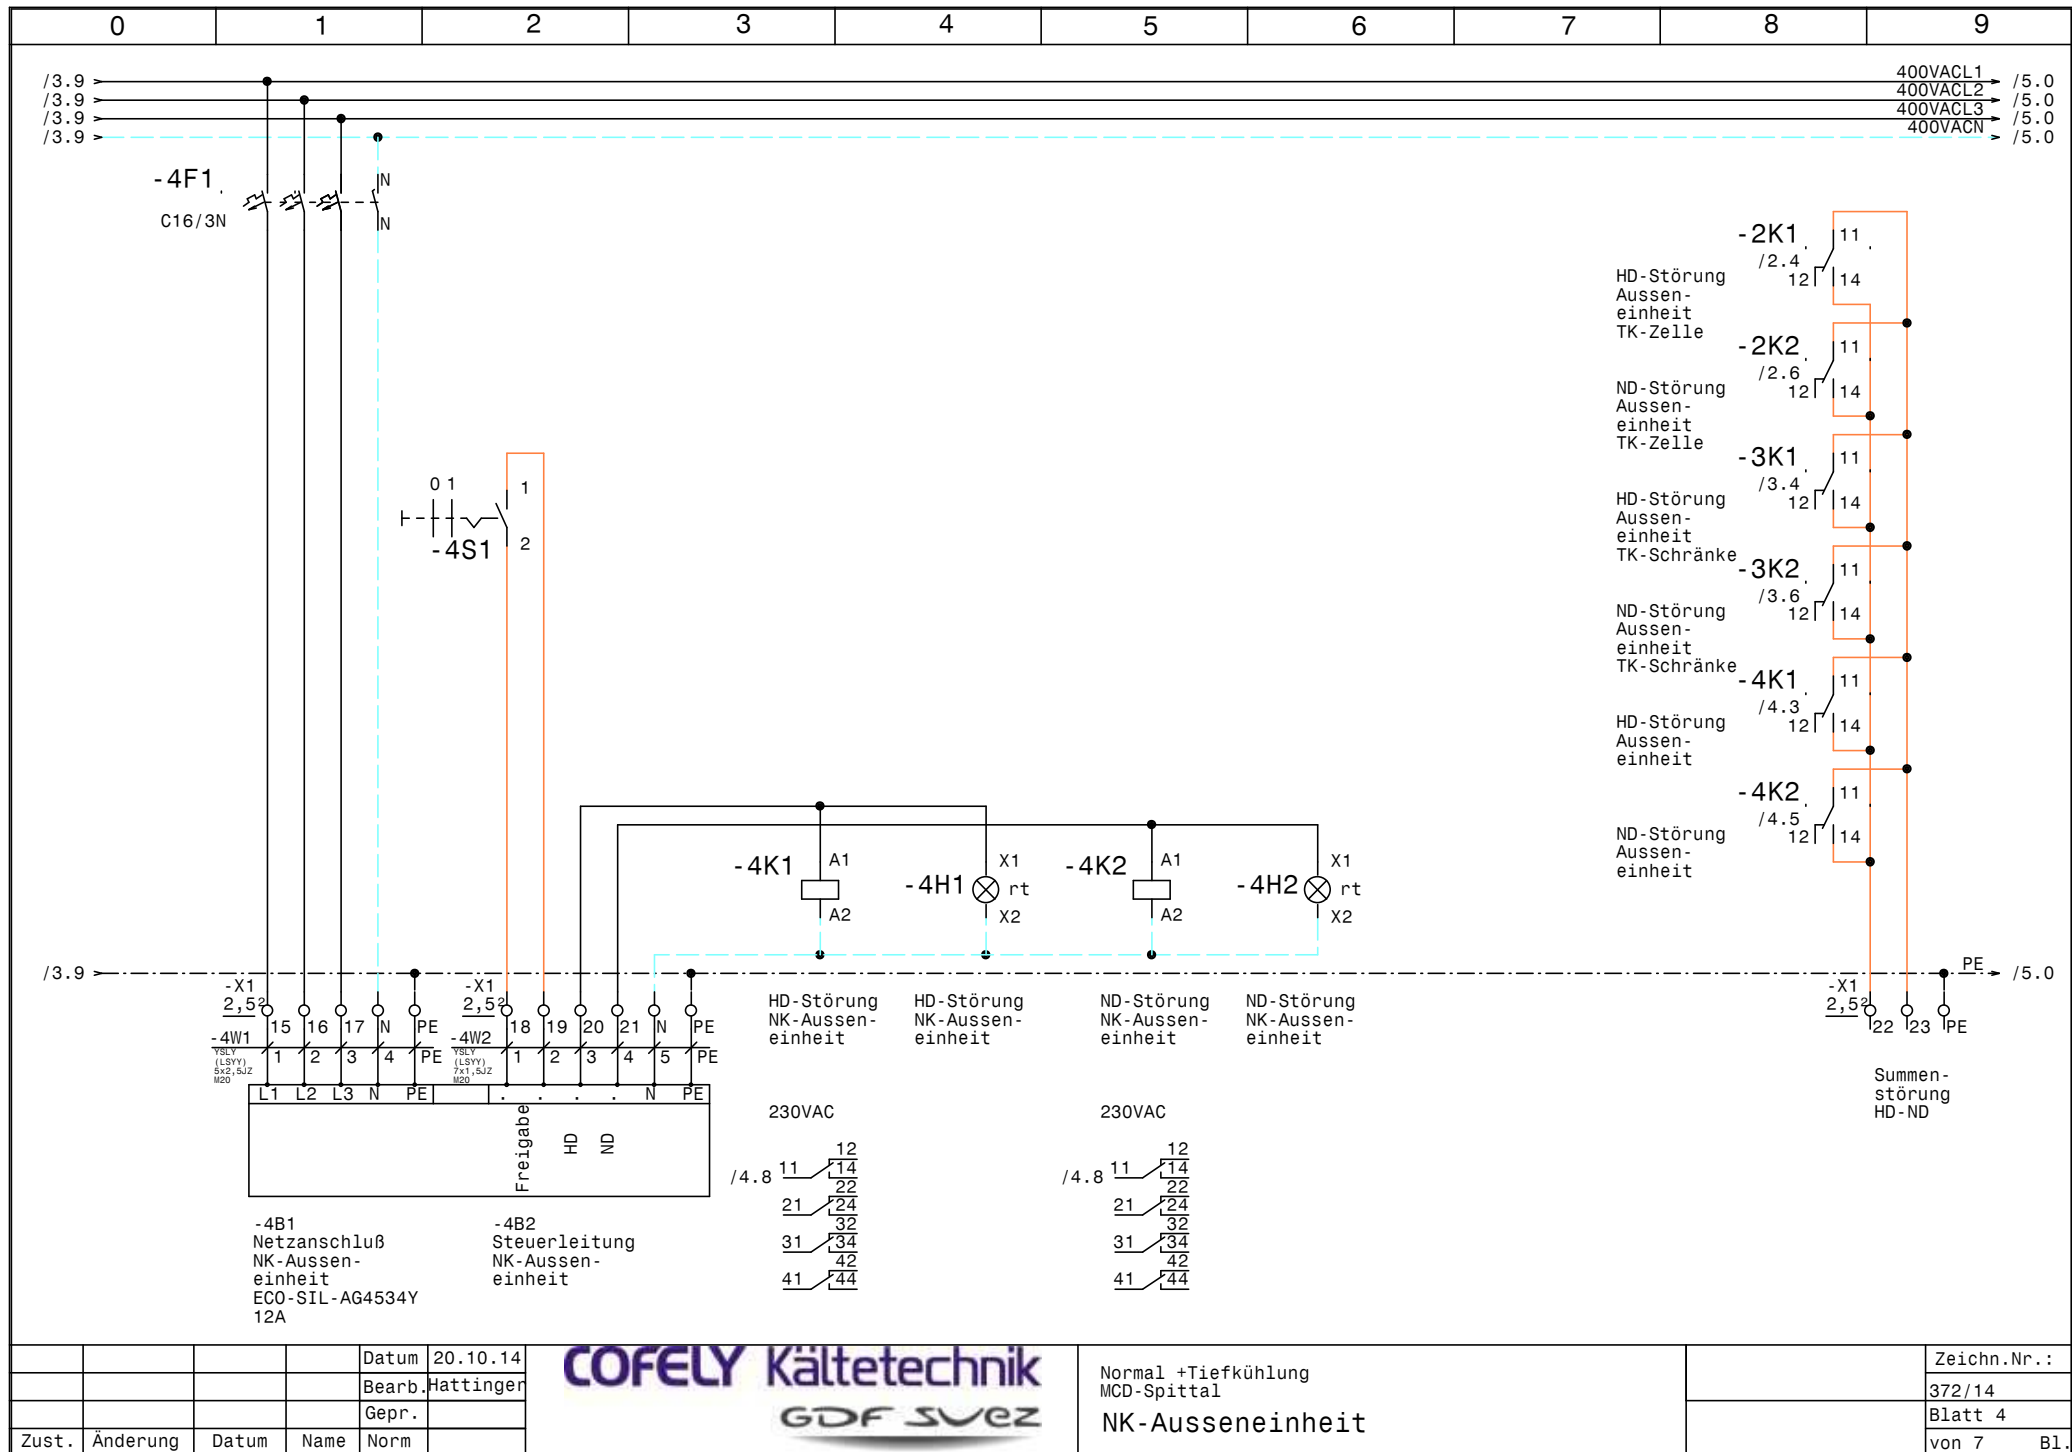

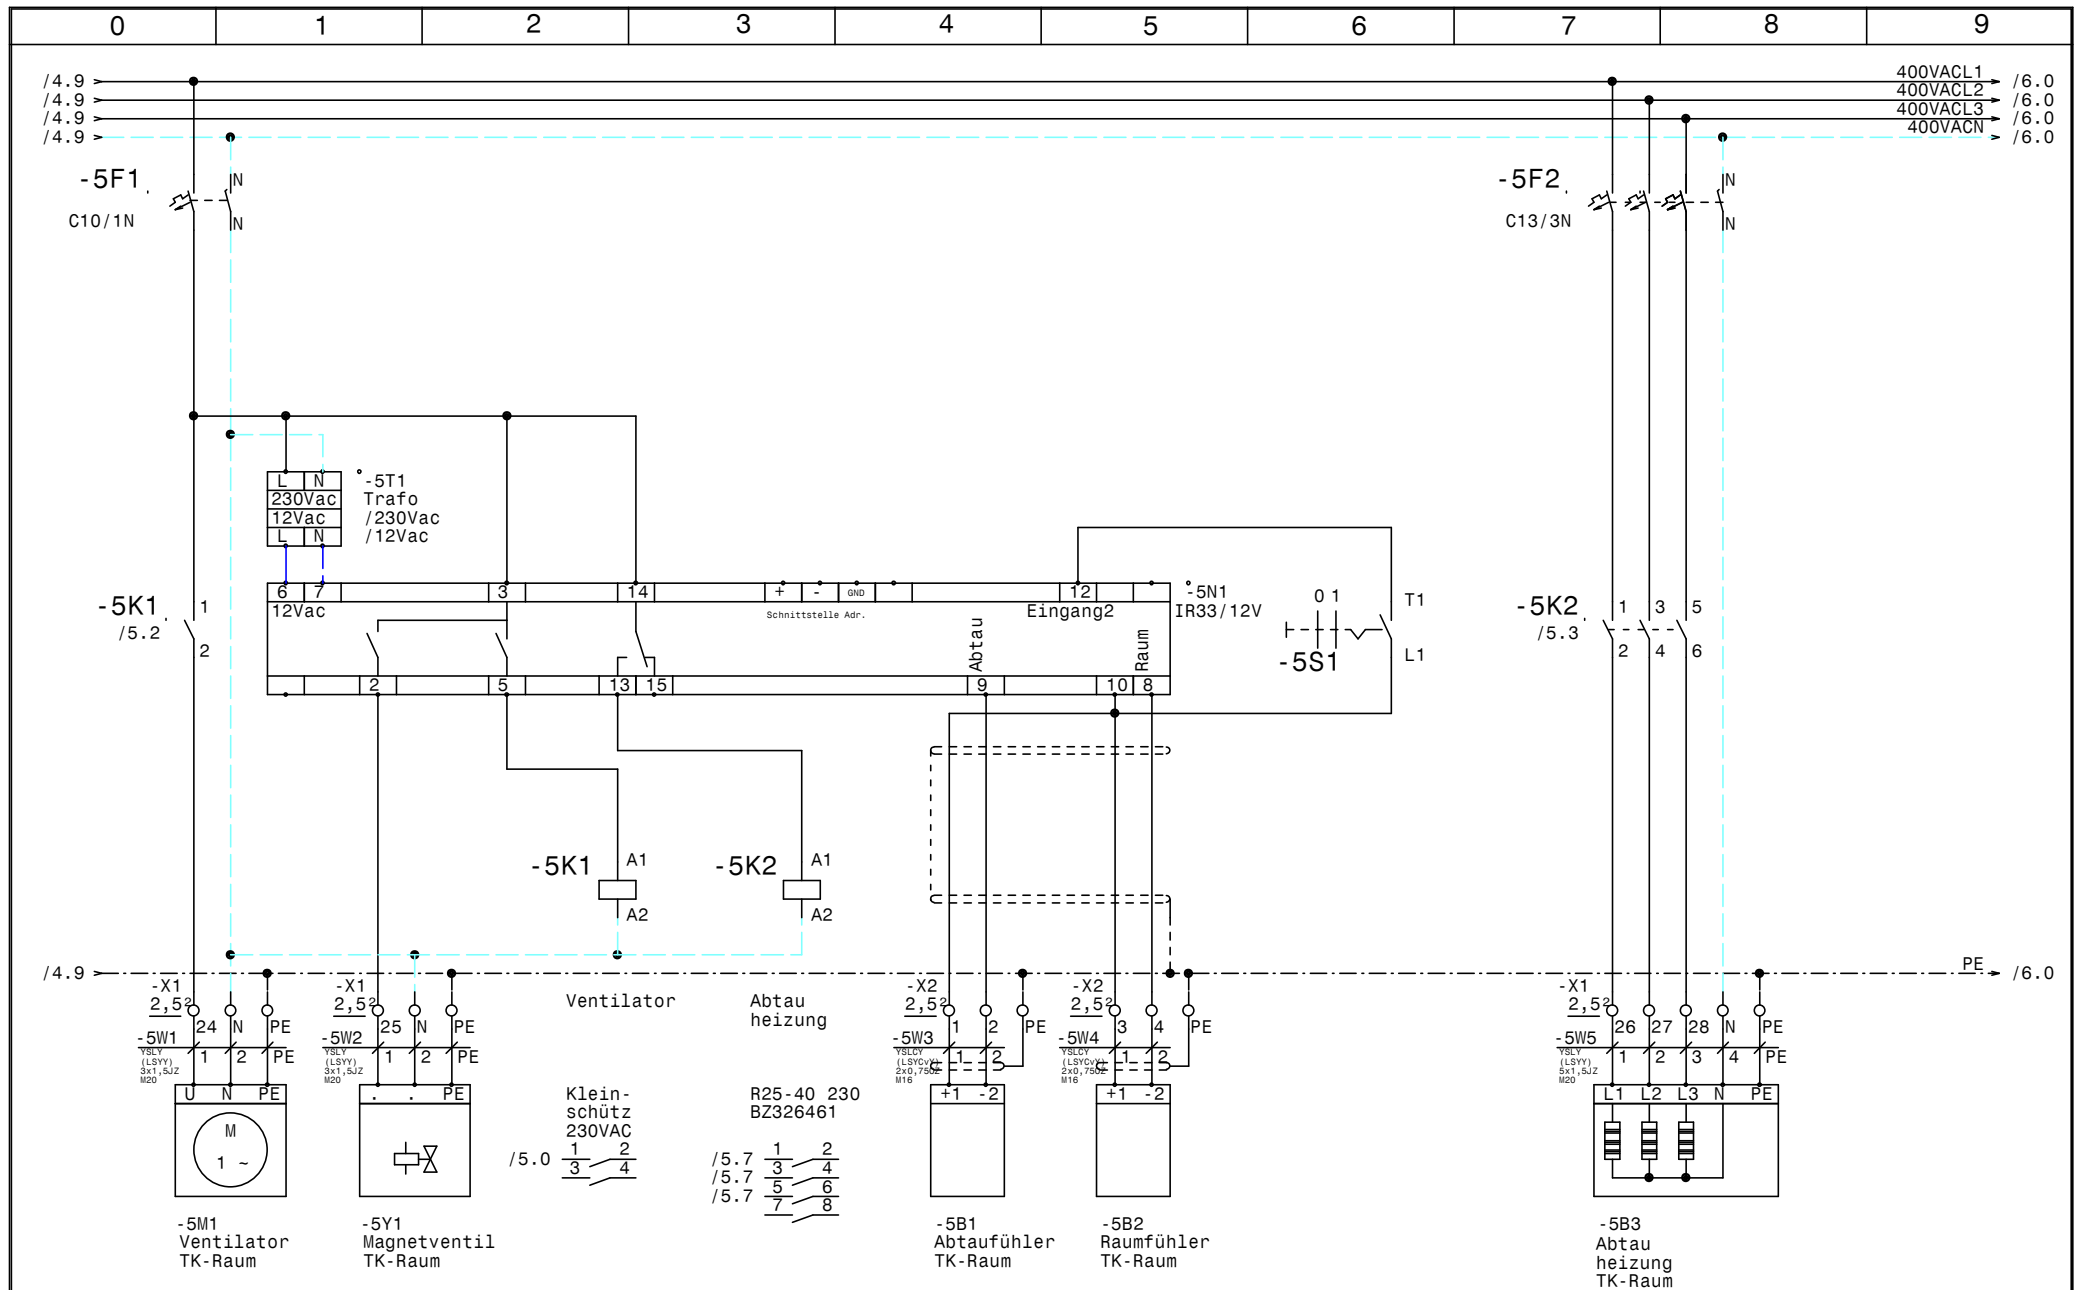


			Datum	20.10.14
			Bearb.	Hattinger
			Gepr.	
Zust.	Änderung	Datum	Name	Norm

COFELY Kältetechnik
GDF SVEZ

Normal +Tiefkühlung
MCD-Spittal
TK-Raum

Zeichn.Nr.:
372/14
Blatt 5
von 7 Bl.

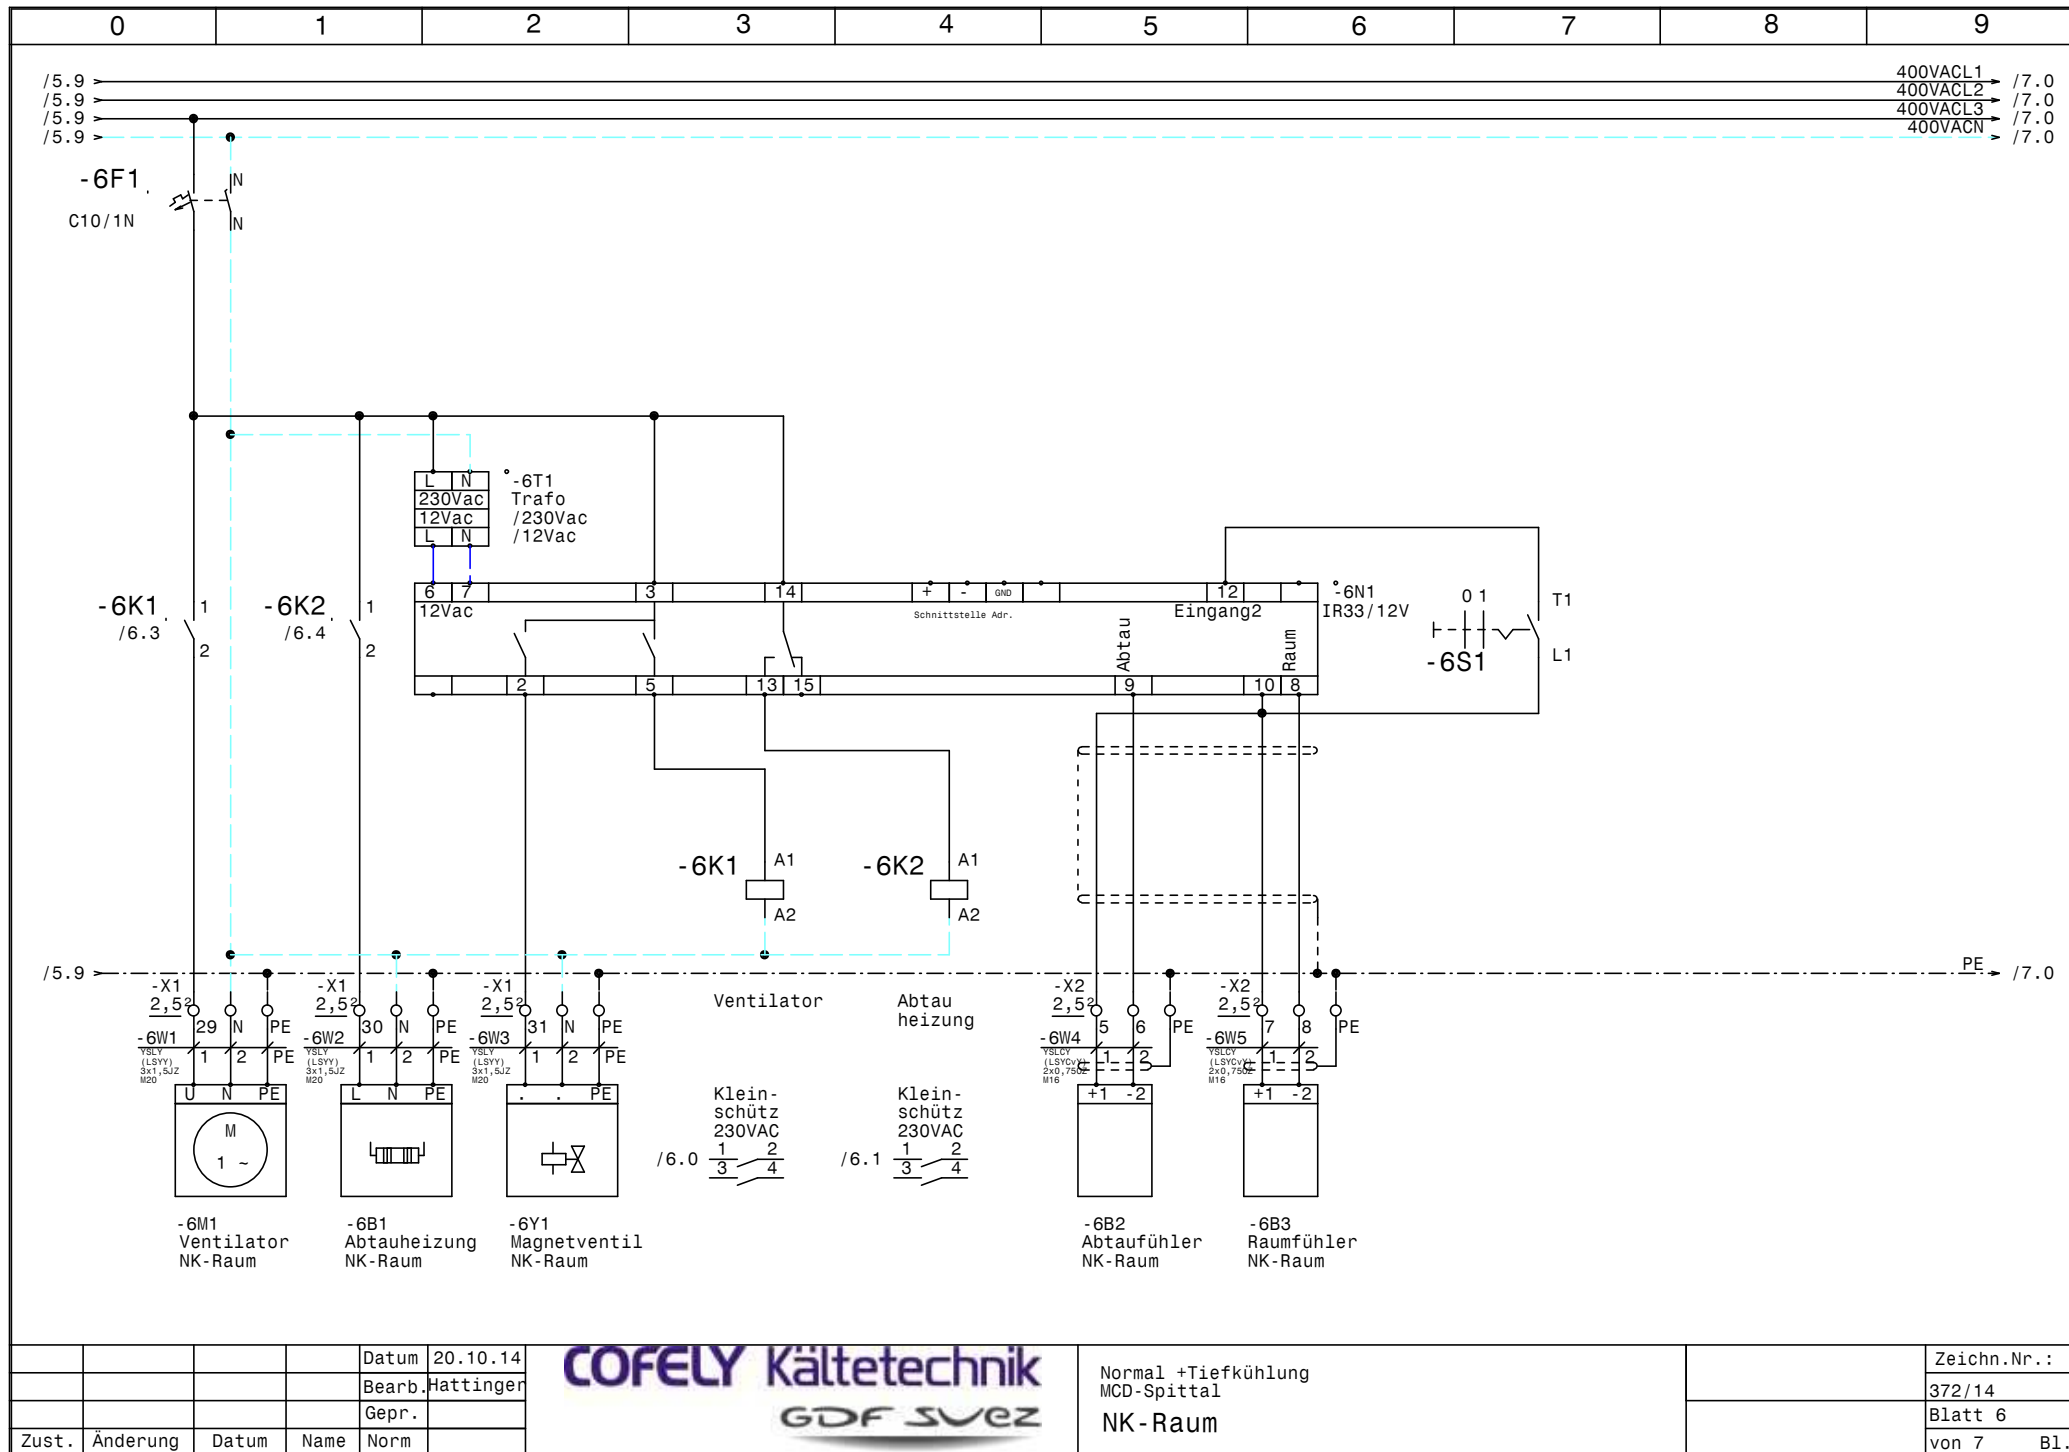


			Datum	20.10.14
			Bearb.	Hattinger
			Gepr.	
Zust.	Änderung	Datum	Name	Norm

COFELY Kältetechnik
GDF SVEZ

Normal +Tiefkühlung
MCD-Spittal
NK-Raum

Zeichn.Nr.:
372/14
Blatt 6
von 7 Bl.

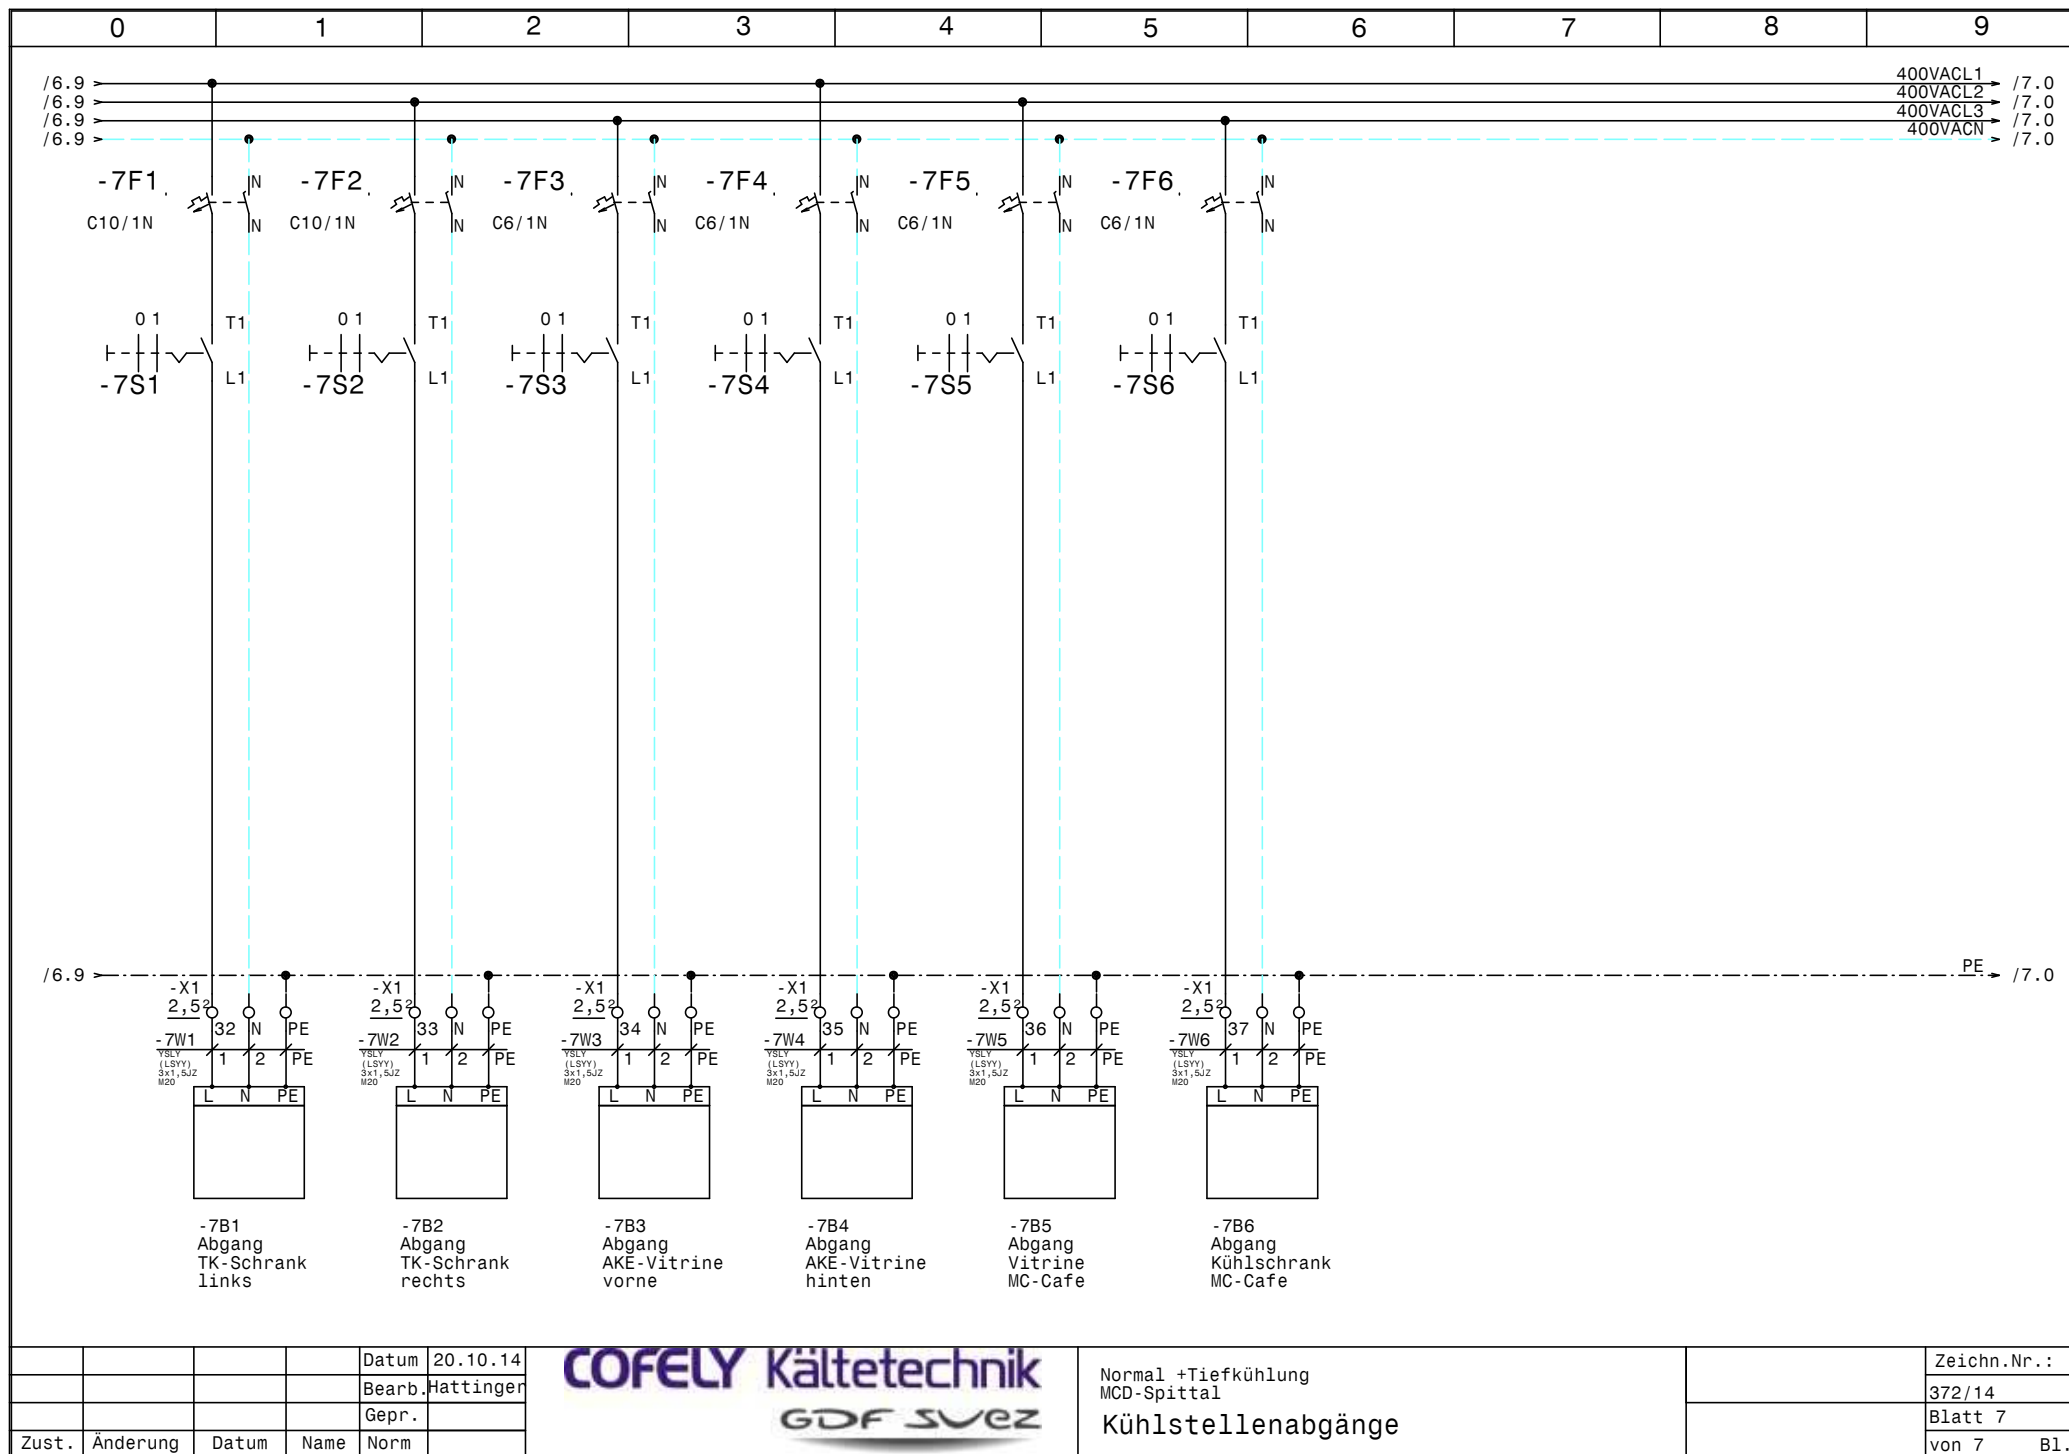

				Datum	20.10.14
				Bearb.	Hattinger
				Gepr.	
Zust.	Änderung	Datum	Name	Norm	



Normal +Tiefkühlung MCD-Spittal Kühlstellenabgänge	Zeichn.Nr.:
	372/14
	Blatt 7
	von 7 Bl.

0		1		2		3		4		5		6		7		8		9	
Nr.	Feldgerät				Leitungs- bezeichnung		Leitungs- typ				Anzahl Adern		Zielbezeichnung						
1	-1We1				-1W1		YSLY (LSYY) 5x10JZ M32				5		Netzeinspeisung 3 x 400V AC N PE						
2	-2B1				-2W1		YSLY (LSYY) 5x2,5JZ M20				5		Netzanschluß Ausseneinheit TK-Zelle						
3	-2B2				-2W2		YSLY (LSYY) 7x1,5JZ M20				6		Steuerleitung Ausseneinheit TK-Zelle						
4	-3B1				-3W1		YSLY (LSYY) 5x2,5JZ M20				5		Netzanschluß Ausseneinheit TK-Schränke						
5	-3B2				-3W2		YSLY (LSYY) 7x1,5JZ M20				6		Steuerleitung Ausseneinheit TK-Schränke						
6	-4B1				-4W1		YSLY (LSYY) 5x2,5JZ M20				5		Netzanschluß NK-Ausseneinheit						
7	-4B2				-4W2		YSLY (LSYY) 7x1,5JZ M20				6		Steuerleitung NK-Ausseneinheit						
8	-5M1				-5W1		YSLY (LSYY) 3x1,5JZ M20				3		Ventilator TK-Raum						
9	-5Y1				-5W2		YSLY (LSYY) 3x1,5JZ M20				3		Magnetventil TK-Raum						
10	-5B1				-5W3		YSLCY (LSYCVY) 2x0,750Z M16				2		Abtaufühler TK-Raum						
11	-5B2				-5W4		YSLCY (LSYCVY) 2x0,750Z M16				2		Raumfühler TK-Raum						
12	-5B3				-5W5		YSLY (LSYY) 5x1,5JZ M20				5		Abtau heizung TK-Raum						
13	-6M1				-6W1		YSLY (LSYY) 3x1,5JZ M20				3		Ventilator NK-Raum						
14	-6B1				-6W2		YSLY (LSYY) 3x1,5JZ M20				3		Abtauheizung NK-Raum						
15	-6Y1				-6W3		YSLY (LSYY) 3x1,5JZ M20				3		Magnetventil NK-Raum						
16	-6B2				-6W4		YSLCY (LSYCVY) 2x0,750Z M16				2		Abtaufühler NK-Raum						
17	-6B3				-6W5		YSLCY (LSYCVY) 2x0,750Z M16				2		Raumfühler NK-Raum						
18	-7B1				-7W1		YSLY (LSYY) 3x1,5JZ M20				3		Abgang TK-Schrank links						
19	-7B2				-7W2		YSLY (LSYY) 3x1,5JZ M20				3		Abgang TK-Schrank rechts						
20	-7B3				-7W3		YSLY (LSYY) 3x1,5JZ M20				3		Abgang AKE-Vitrine vorne						
21	-7B4				-7W4		YSLY (LSYY) 3x1,5JZ M20				3		Abgang AKE-Vitrine hinten						
22	-7B5				-7W5		YSLY (LSYY) 3x1,5JZ M20				3		Abgang Vitrine MC-Cafe						
23	-7B6				-7W6		YSLY (LSYY) 3x1,5JZ M20				3		Abgang Kühltisch MC-Cafe						

0	1	2	3	4	5	6	7	8	9
Stück Zahl	Artikel Bezeichnung			Artikel Beschreibung		Artikel Bezüge			
3	C16/3N			Sicherungsautomaten		-4F1, -2F1, -3F1			
1	C13/3N			Sicherungsautomaten		-5F2			
4	C10/1N			Sicherungsautomaten		-7F2, -7F1, -5F1, -6F1			
4	C6/1N			Sicherungsautomaten		-7F4, -7F5, -7F6, -7F3			
6	Signalleuchte rot			Signalglimmlampe rot		-4H2, -4H1, -2H2, -2H1, -3H1, -3H2			
6	Relais4polig230VAC			Miniatur - Relais 4polig		-2K1, -4K2, -4K1, -3K1, -2K2, -3K2			
6	Sockel 4polig			Sockel für Minitur Relais 4polig					
1	R25-40_230			Kleinschütz		-5K2			
3	BZ 326 437 /230VAC /2S			Kleinschütz für Wärmespeicher		-6K2, -5K1, -6K1			
1	WS600x600x300			Wandschrank IP 55		-0N1			
2				IR33/12V		-6N1, -5N1			
1	LT63 -39,7A AC23			Hauptschalter		-1Q1			
11				Ausschalter 1pol. 0-1		-4S1, -2S1, -3S1, -5S1, -7S1, -7S6			
						-7S4, -7S5, -7S2, -6S1, -7S3			
2				Trafo /230Vac /12Vac		-6T1, -5T1			
1	M32			Kabelverschraubung		-1W1			
18	M20			Kabelverschraubung		-5W1, -7W2, -4W1, -2W2, -3W1, -7W3			
						-7W4, -5W5, -6W2, -6W3, -7W5, -7W6			
						-2W1, -5W2, -7W1, -6W1, -3W2, -4W2			
4	M16			Kabelverschraubung		-6W4, -6W5, -5W3, -5W4			
1	EK 10 ge/gr			Erdungsklemme		-X1			
1	Klemme 10 blau			Klemme N		-X1			
3	Klemme 10 grau			Klemme L		-X1			
18	Klemme 2,5 blau			Klemme N		-X1, -X1			
23	EK 2,5 ge/gr			Erdungsklemme		-X1, -X1, -X2			
45	Klemme 2,5 grau			Klemme L		-X2, -X1, -X1			
				Datum	20.10.14		Normal +Tiefkühlung MCD-Spittal Materialliste		
				Bearb.	Hättinger F.				
				Gepr.					
Zust.	Änderung	Datum	Name	Norm					
									Zeichn.Nr.:
									372/14
									Blatt 1
									von 1 Bl.