




Anlage:		Umbau		!! ACHTUNG !! Bei Änderungen im Schaltschrank und auch an den externen Geräten die nicht von der Erzeugerfirma durchgeführt werden entfällt Garantie und Haftung. Dadurch entstehende Kosten werden nicht anerkannt. Sollte dies jedoch aus technischer Sicht notwendig sein ist die Erzeugerfirma zu verständigen. Schutzmaßnahmen des Örtlichen EVU's beachten! Motorschutzgeräte nach den tatsächlichen Aufnahmestrom der Motoren einstellen! Vor der Inbetriebnahme der Anlage sind sämtliche Schraub-, Klemm- und Steckverbindungen auf festen Sitz zu prüfen und gegebenenfalls nachzuziehen!	
Firma:		Meisterfrost			
Firma:		Bischof			
SCHALTSCHRANKAUSFÜHRUNG		VERDRAHTUNGSFARBEN			
SCHALTSCHRANKGRÖSSE: SOCKEL: LACKIERUNG: SCHUTZART: SCHUTZMASSNAHME: BLINDSCHALTBILD: KABELEINFÜHRUNG: TÜRANSCHLAG:	1000x1800x400 100 RAL 7035 IP54 lt. EVU nein oben links	(BxHxT) (H)	HAUPTSTROMKREIS 400/230V: NEUTRALLEITER: SCHUTZLEITER: STEUERSPANNUNG 230VAC: ohne Trafo: mit Trafo: STEUERSPANNUNG 0-24VAC: STEUERSPANNUNG 0-24VDC: GND, DDC: MESSLEITUNGEN, FÜHLER: POTENTIALFREIE LEITUNGEN: FREMDSPANNUNG:		
			schwarz hellblau gelb/grün braun/hellblau rot/rot-weiß blau/blau-weiß blau/blau-weiß blau-weiß grün orange orange		


Blattverzeichnis		
000 Deckblatt	005 Steuerung Verdichter Schockfrost	010 Verdampferlüfter
001 Netzanschluß	006 Verdichter NK-Raum	011 Abtauheizungen, Türrahmenheizungen
002 Verdichter TK-Raum	007 Kondensatorlüfter	012 Sonstige Abgänge 3x400V N PE
003 Steuerung Verdichter TK-Raum	008 Kondensatorlüfter	013 Sonstige Abgänge 230V N PE
004 Verdichter Schockfrost	009 Verdampferlüfter	

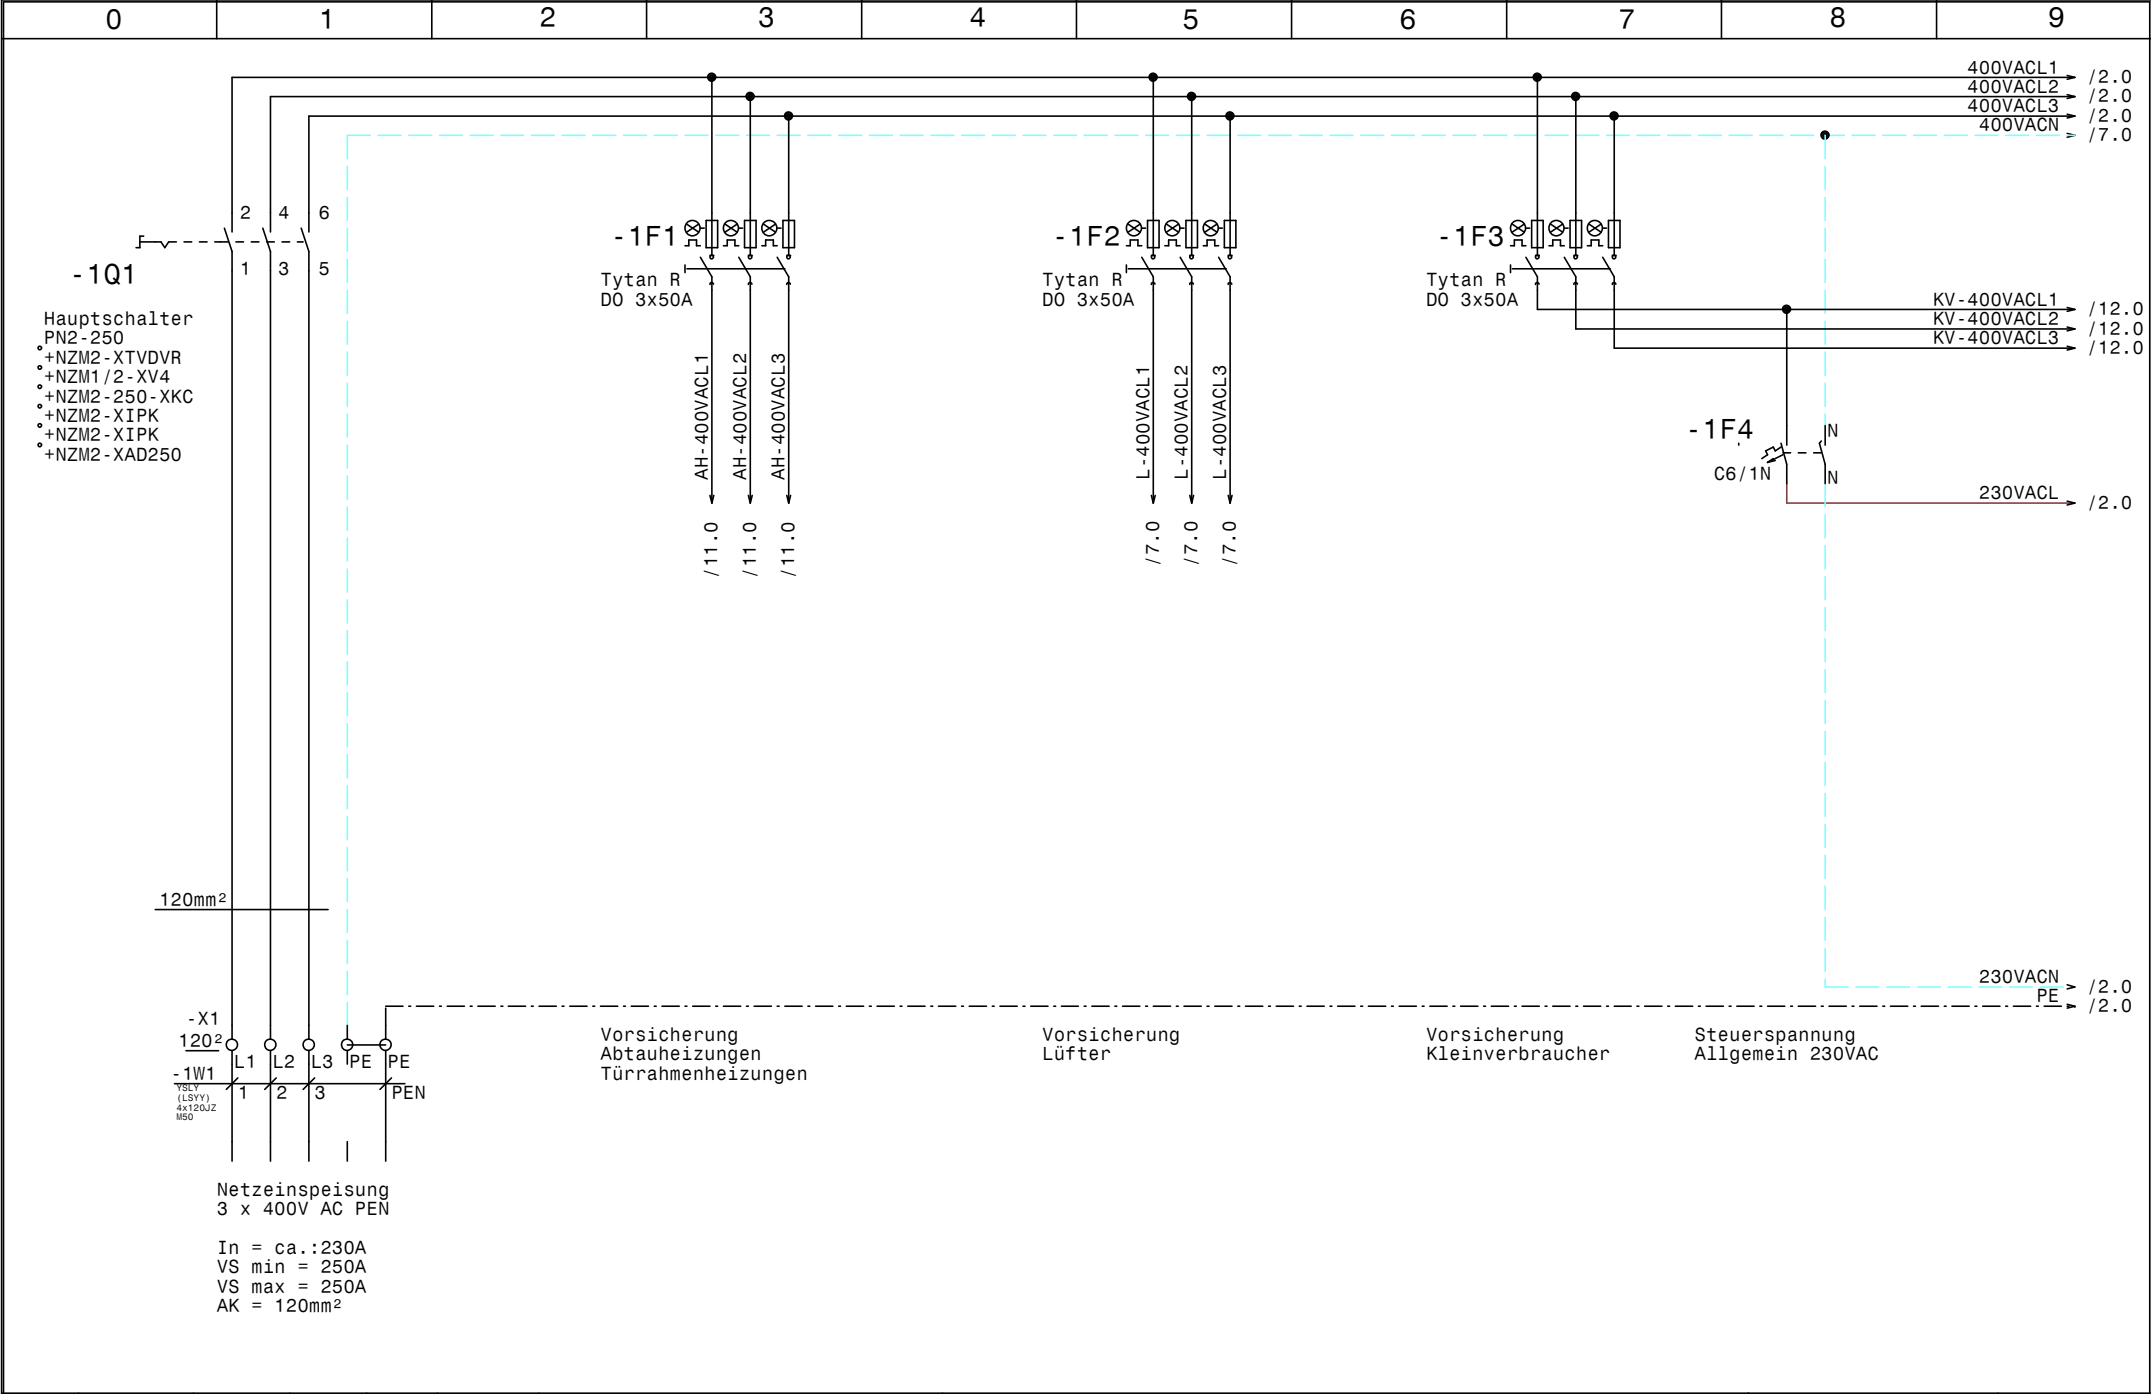


				Datum	20.04.15		Umbau Meisterfrost Netzanschluß		Zeichn.Nr.:
				Bearb.	Hattinger				066/15
				Gepr.					Blatt 1
Zust.	Änderung	Datum	Name	Norm					von 13 Bl.

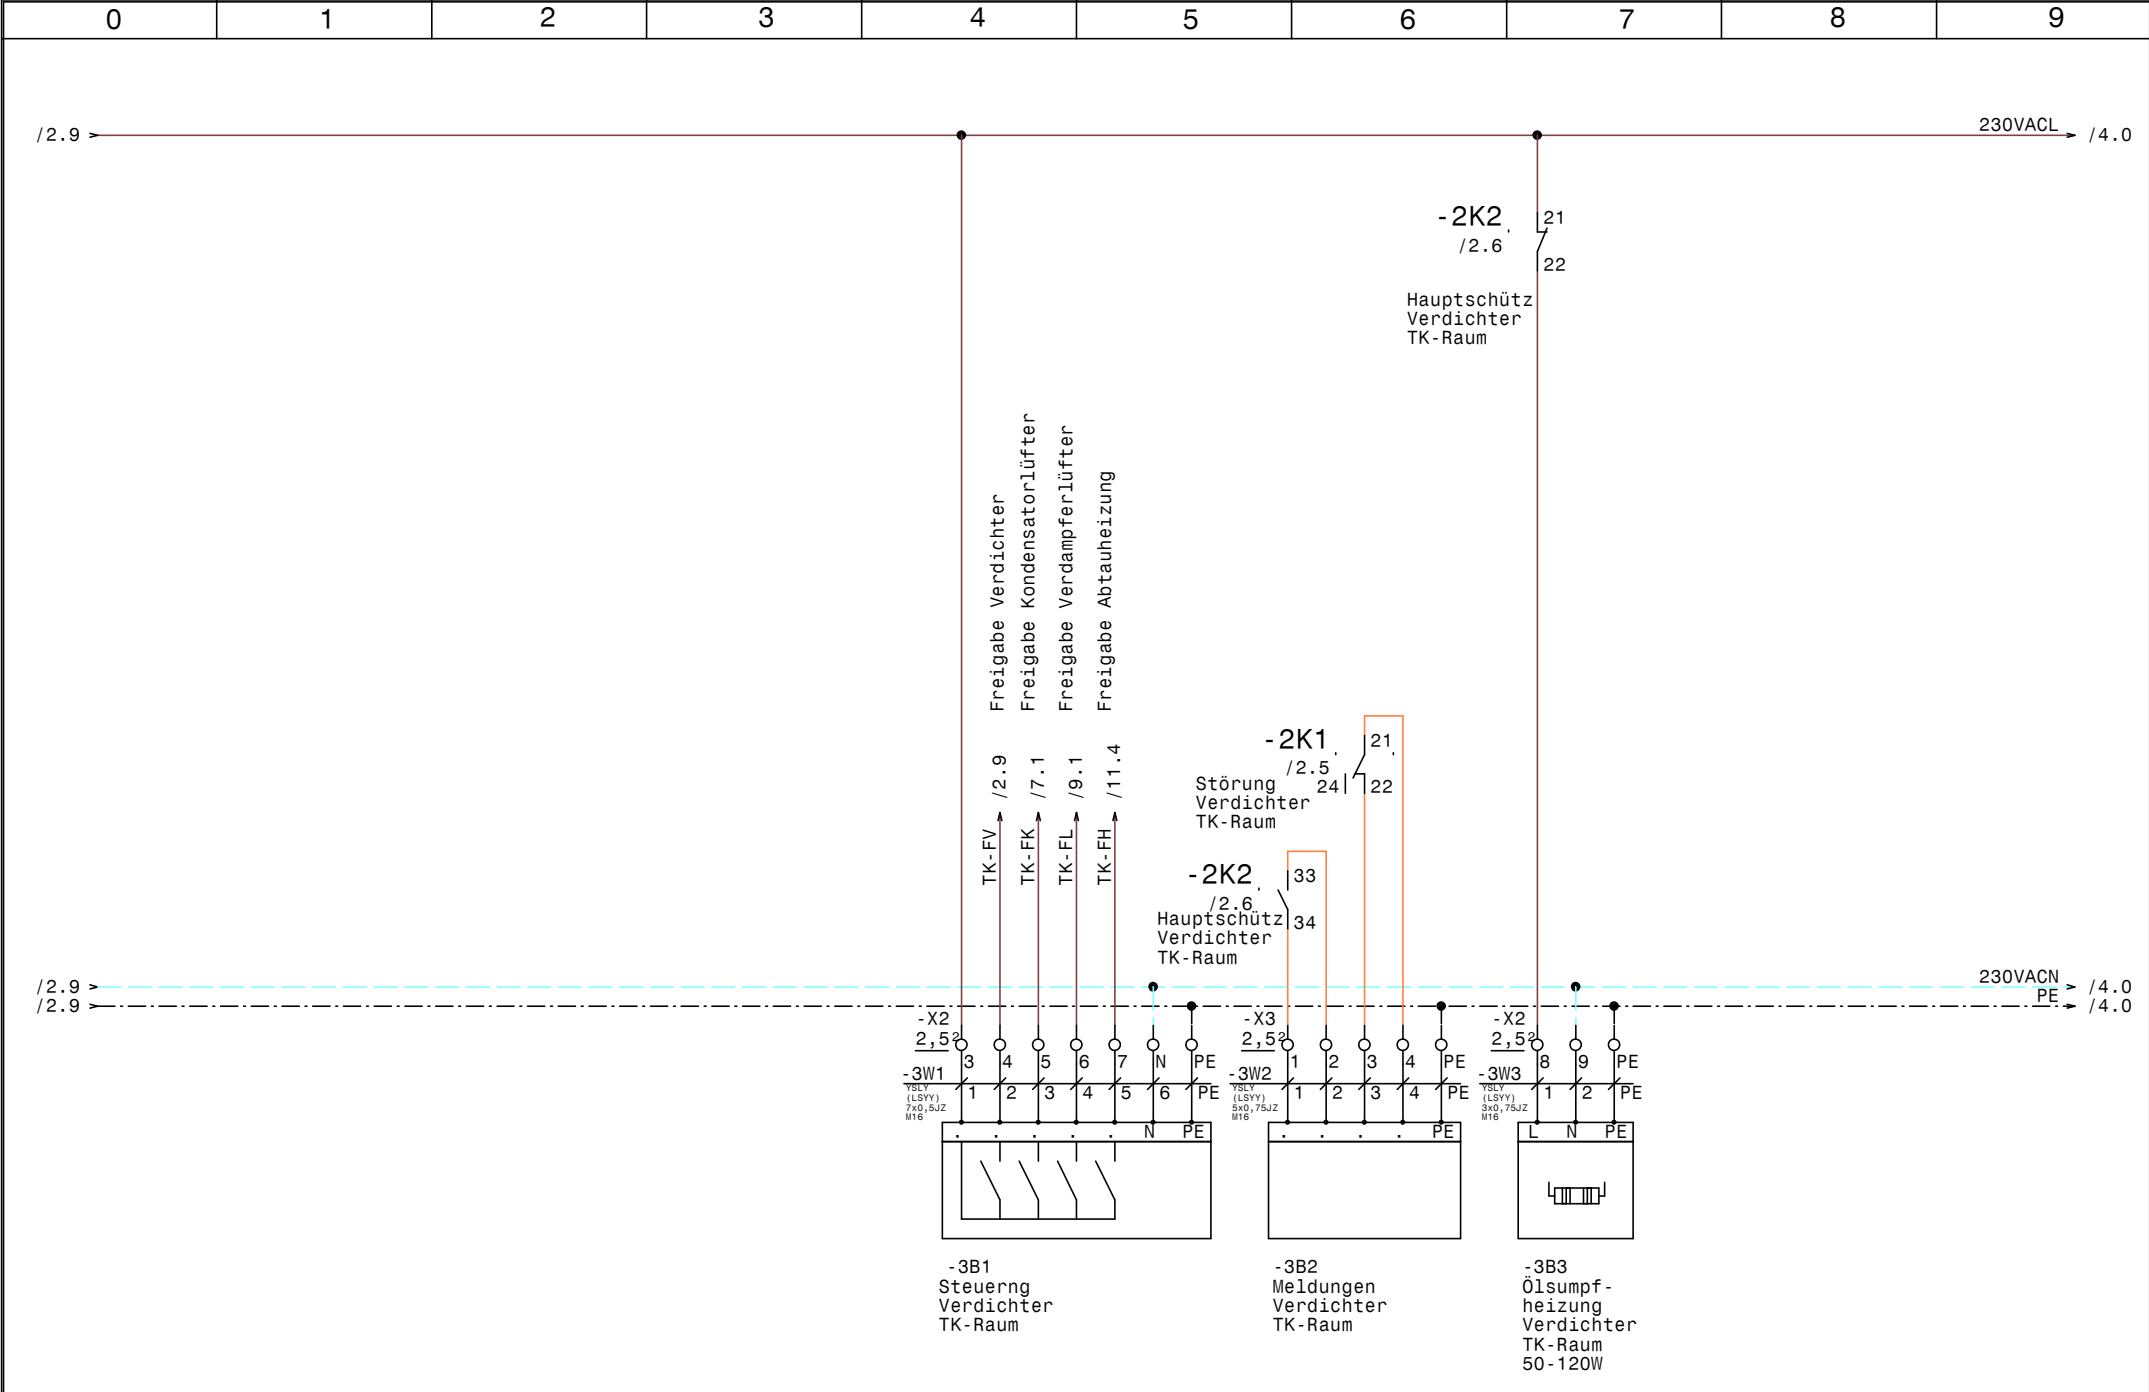

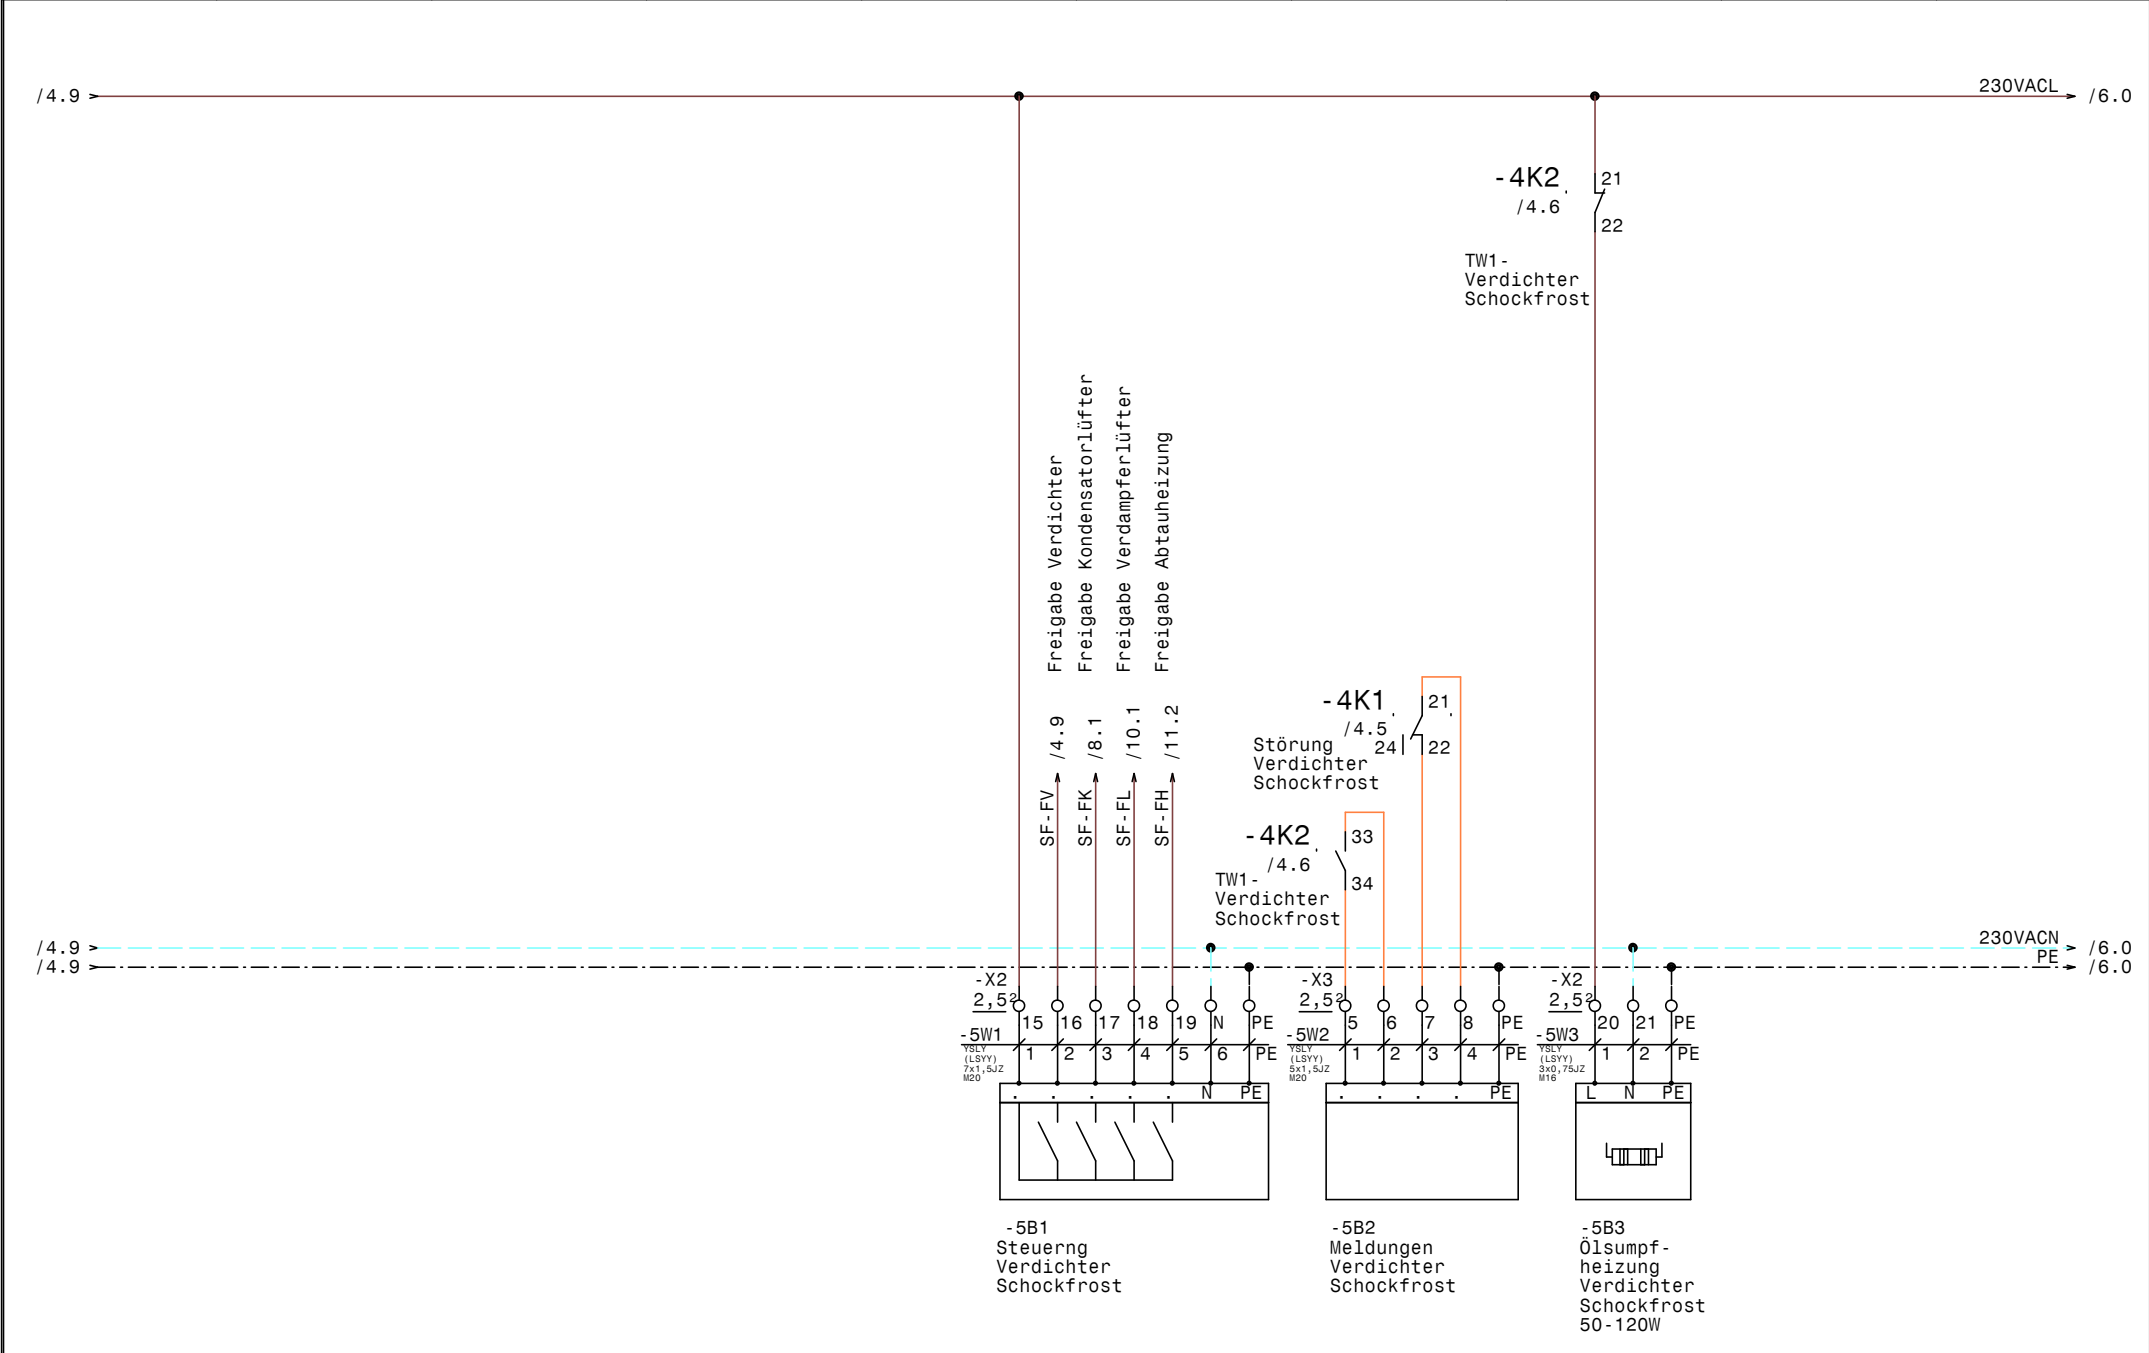


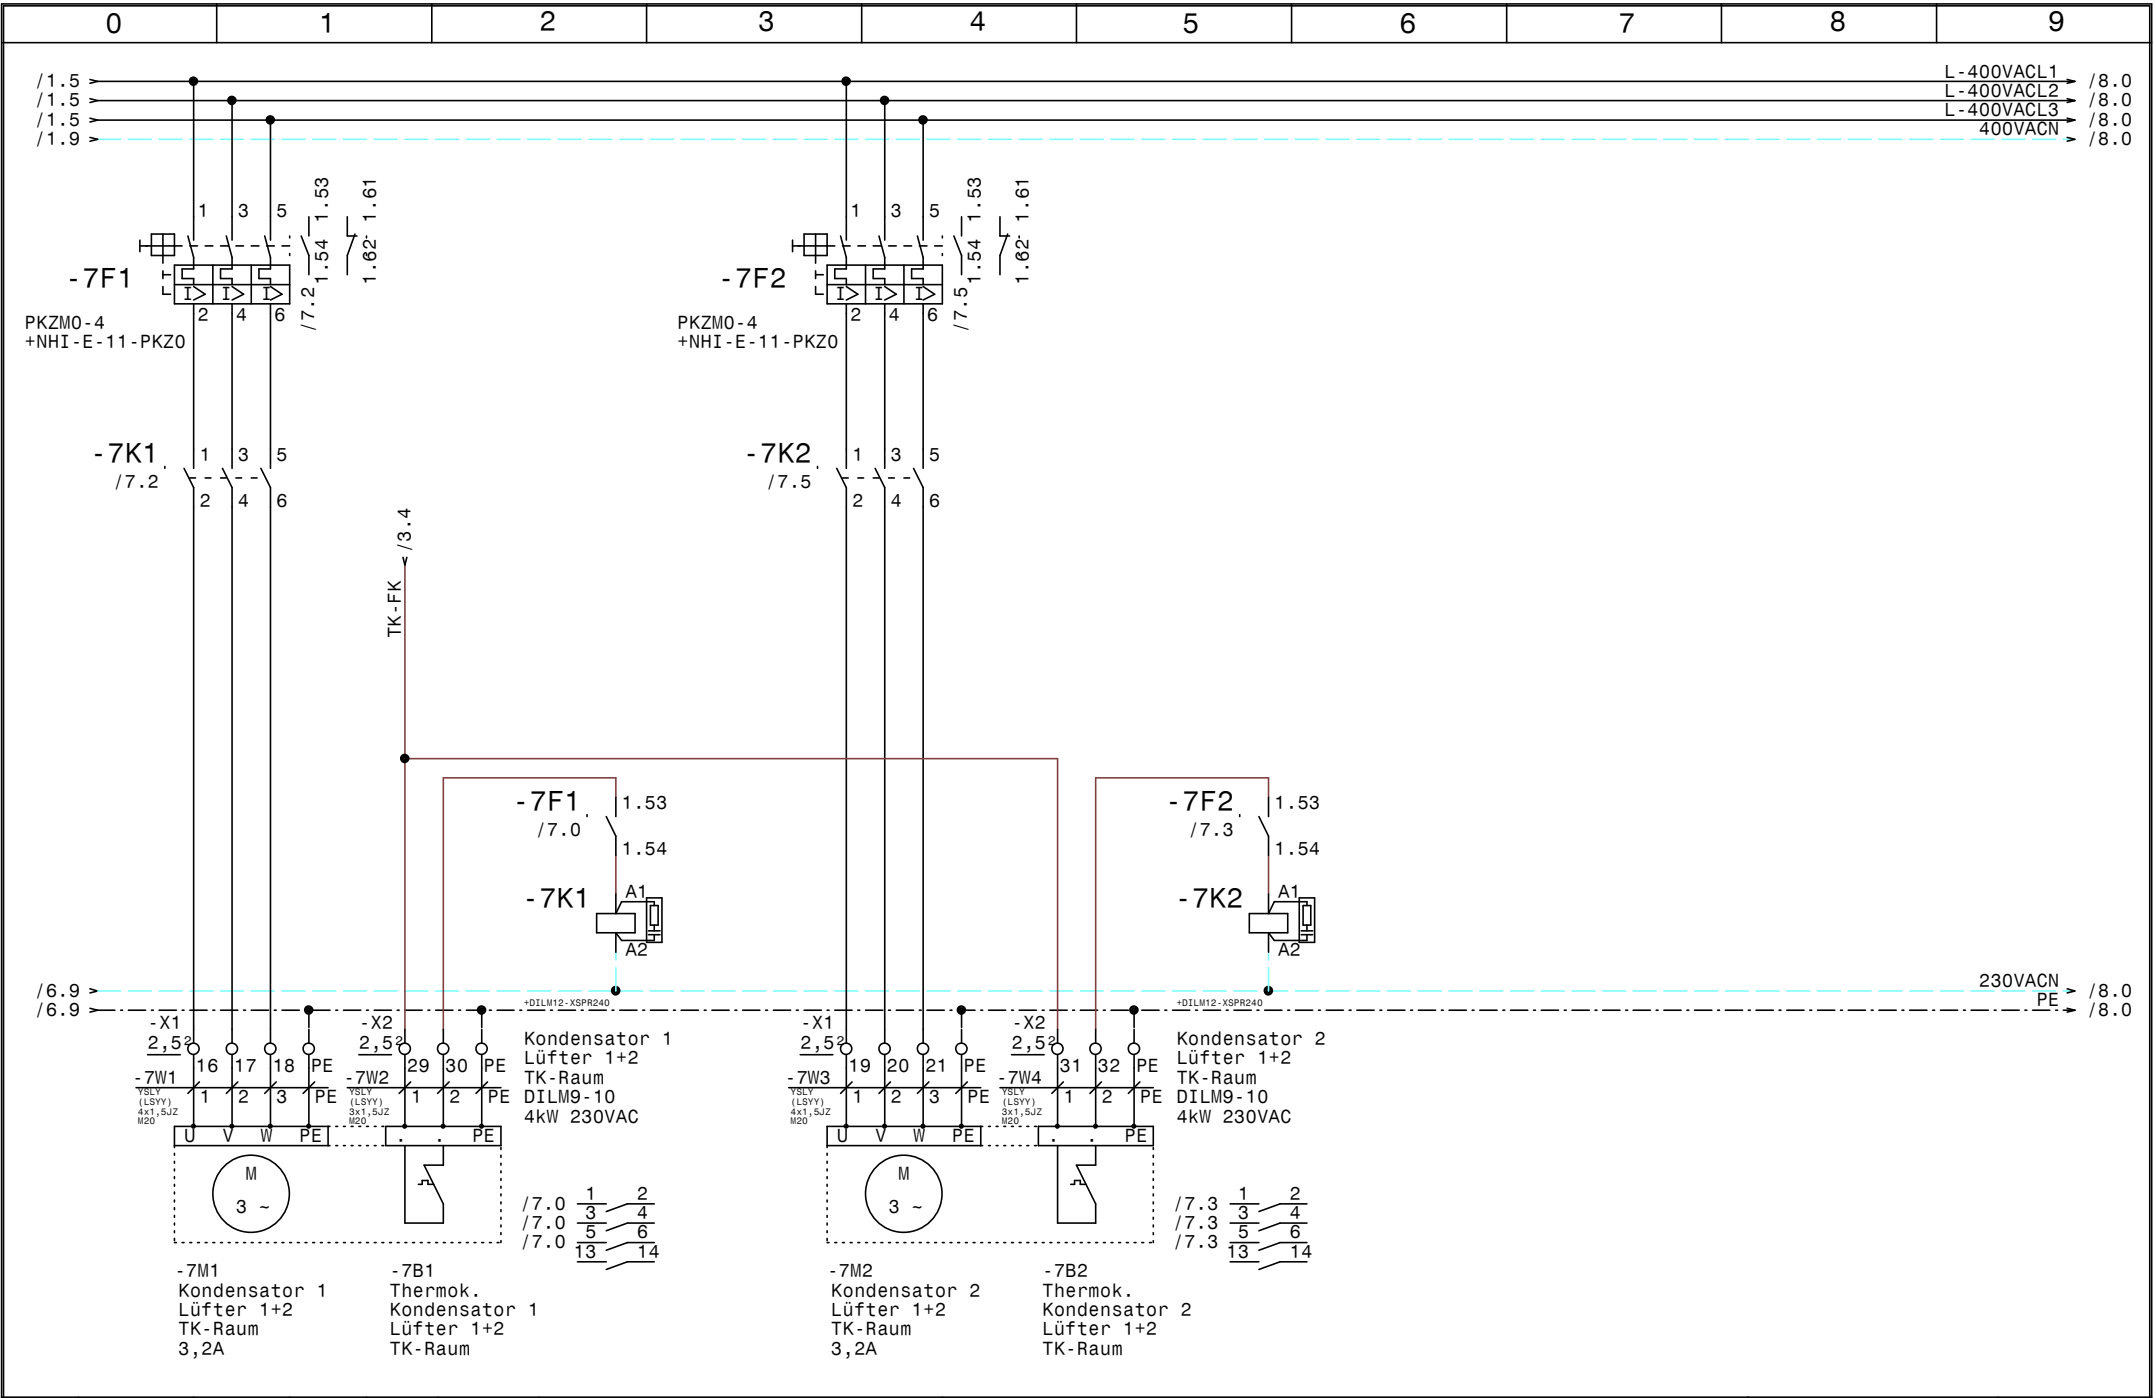


				Datum	20.04.15		Umbau Meisterfrost Kondensatorlüfter		Zeichn.Nr. :	
				Bearb.	Hattinger				066/15	
				Gepr.					Blatt 7	
Zust.	Änderung	Datum	Name	Norm					von 13	
									B1.	

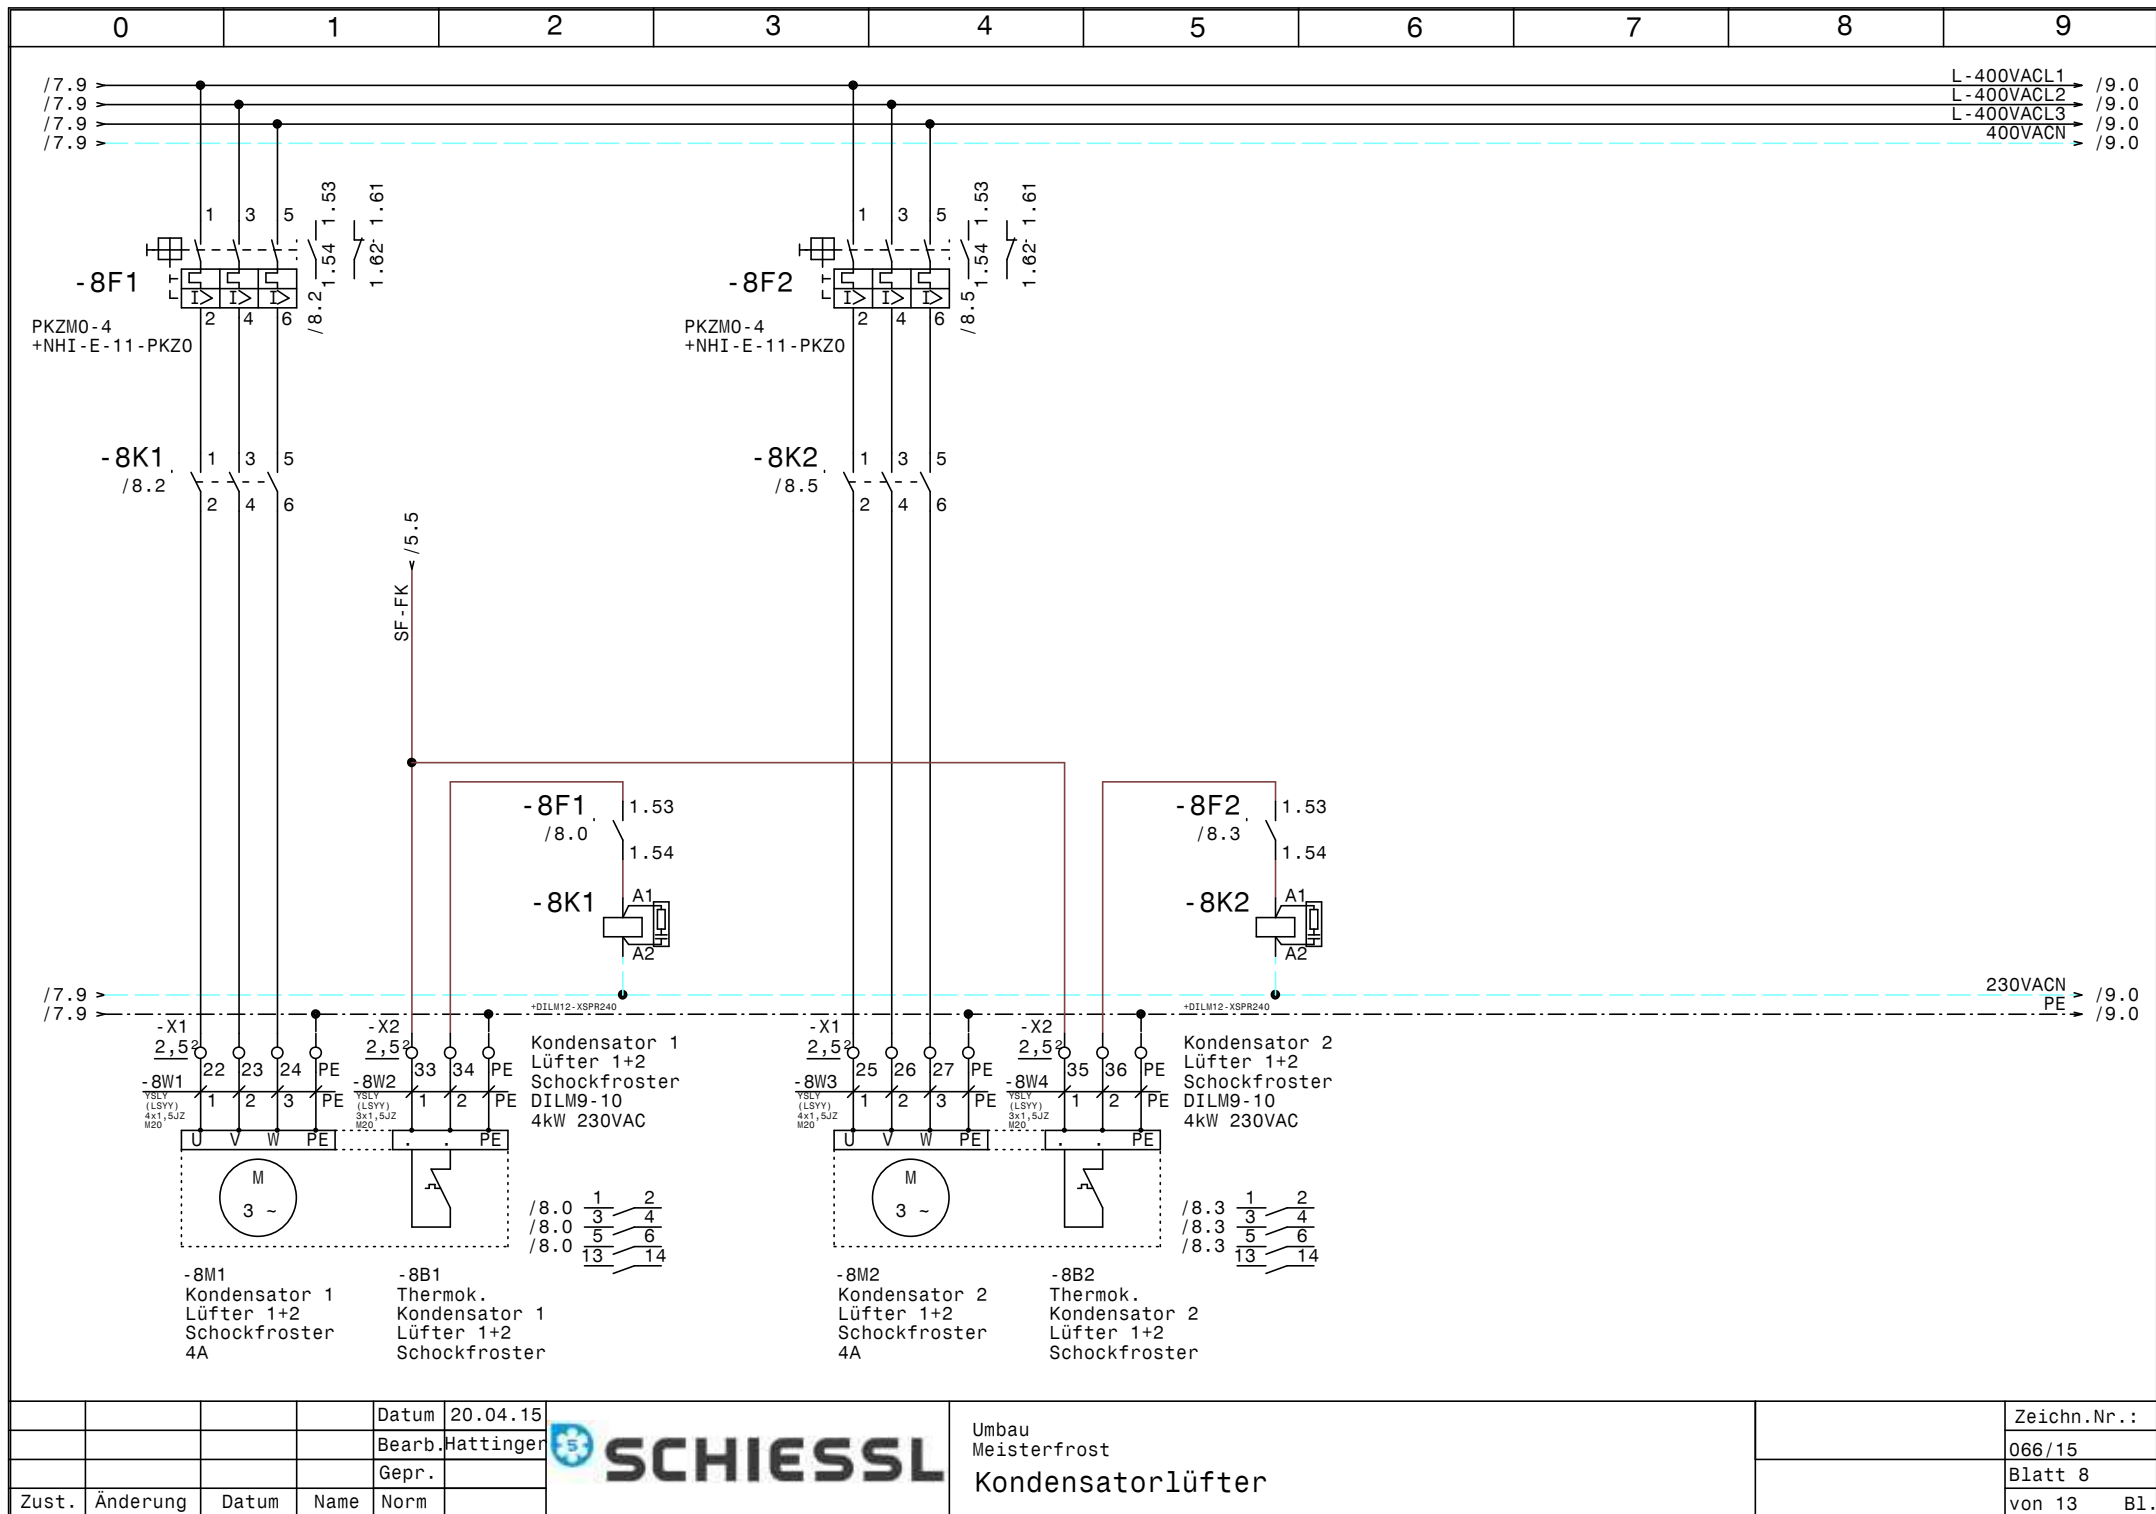


				Datum	20.04.15		Umbau Meisterfrost		Zeichn.Nr.:	
				Bearb.	Hattinger				066/15	
				Gepr.			Kondensatorlüfter		Blatt 8	
Zust.	Änderung	Datum	Name	Norm					von 13	
									B1.	

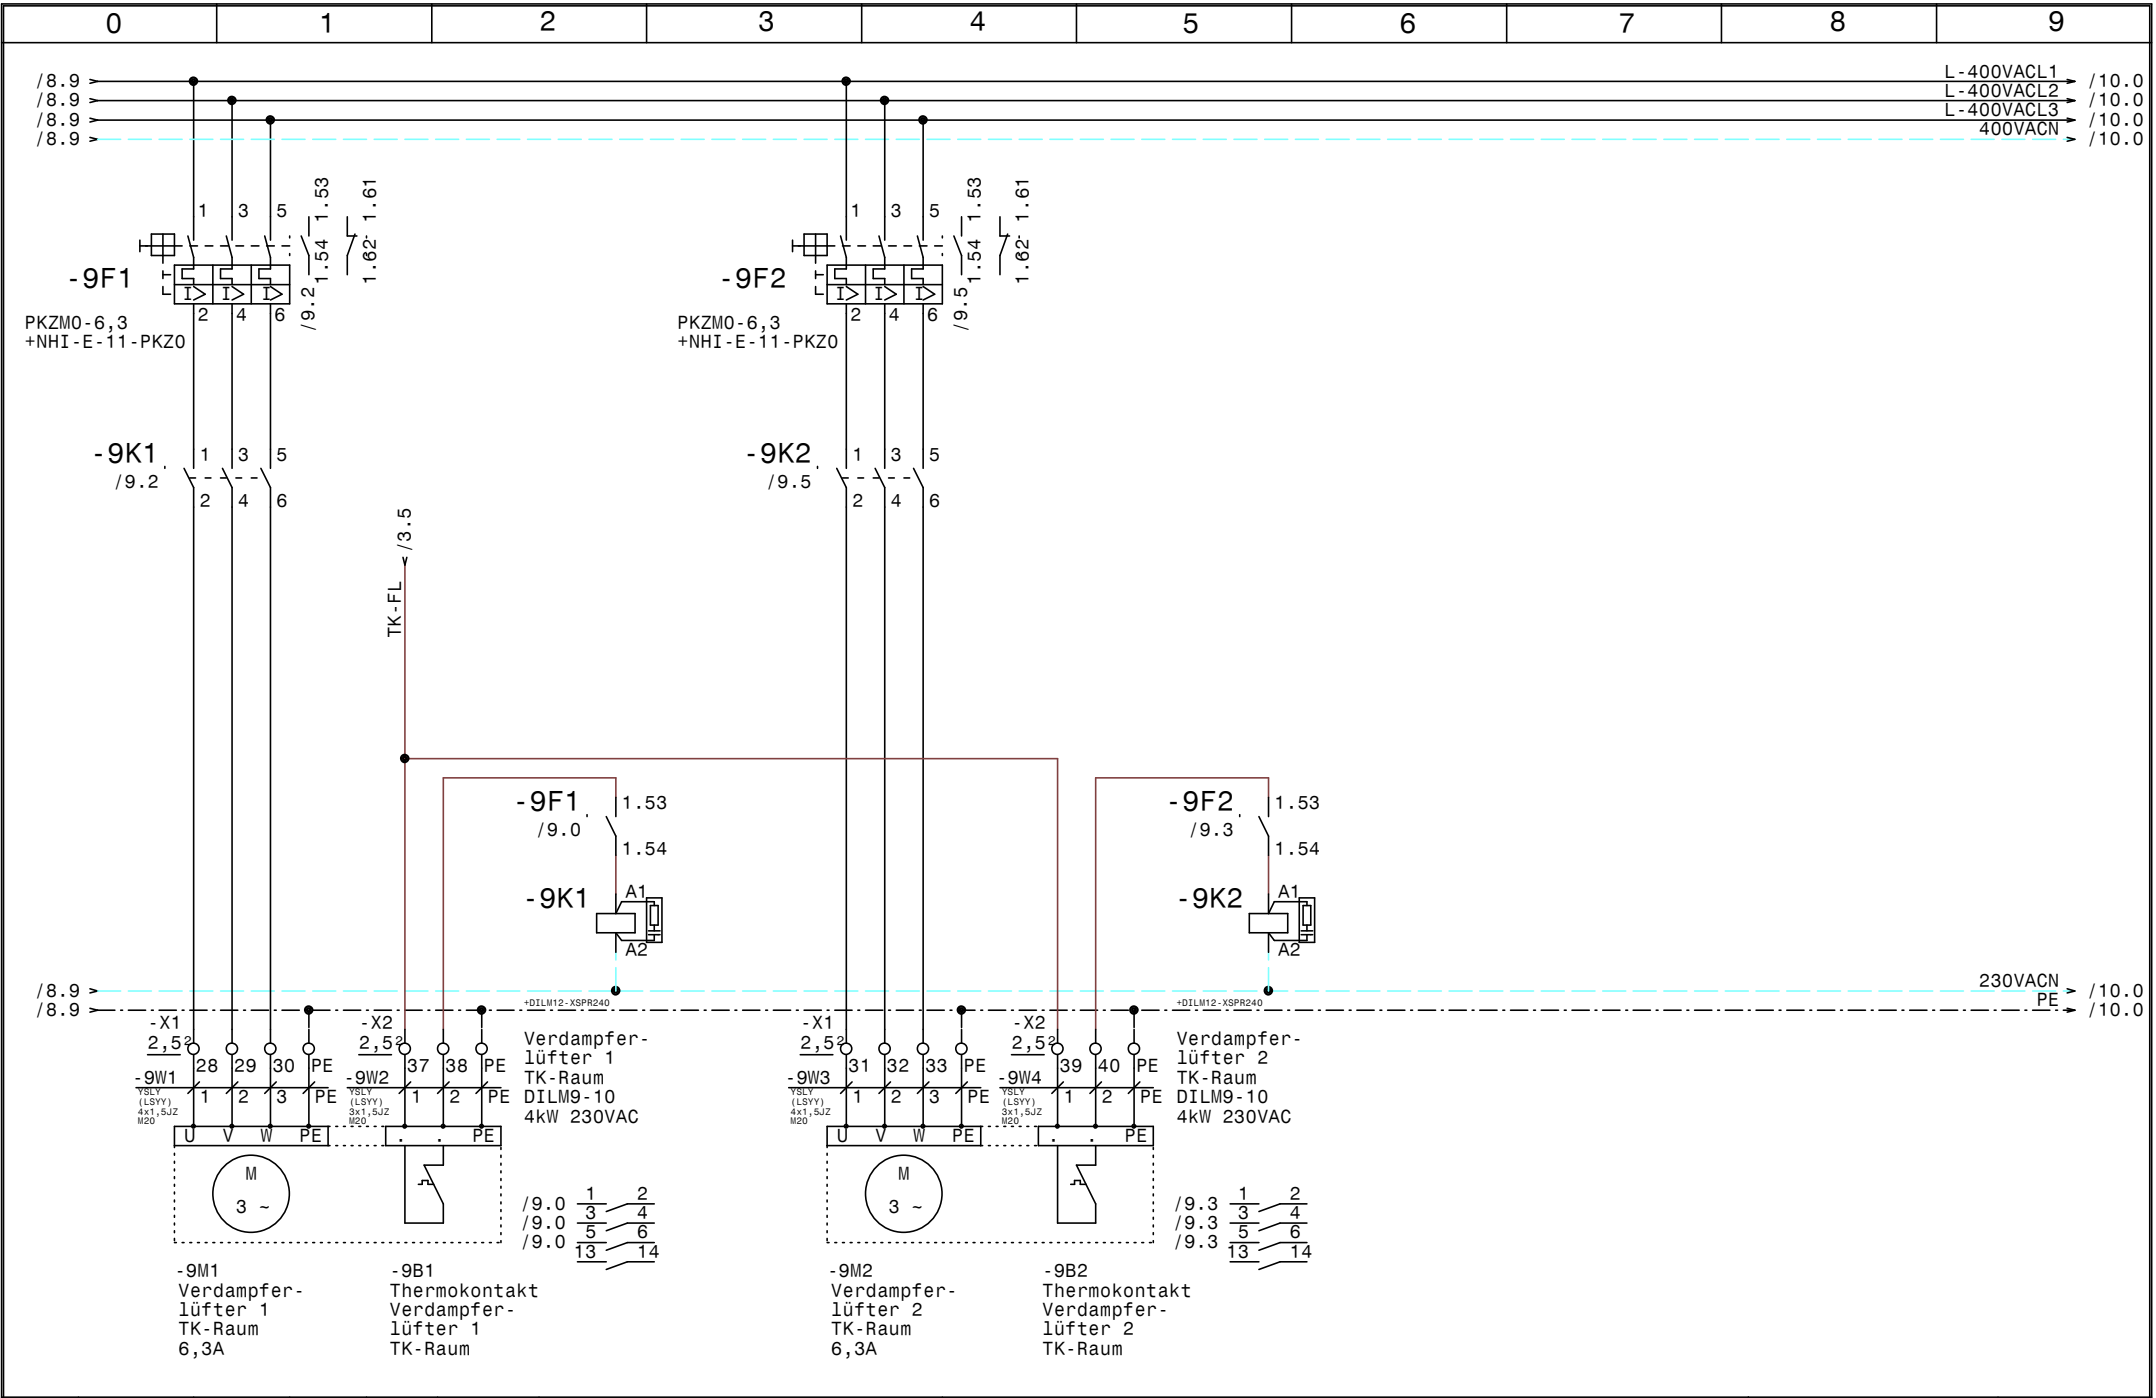

				Datum	20.04.15	SCHIESSL	Umbau Meisterfrost Verdampferlüfter		Zeichn.Nr. :
				Bearb.	Hattinger				066/15
				Gepr.					Blatt 9
Zust.	Änderung	Datum	Name	Norm					von 13 Bl.

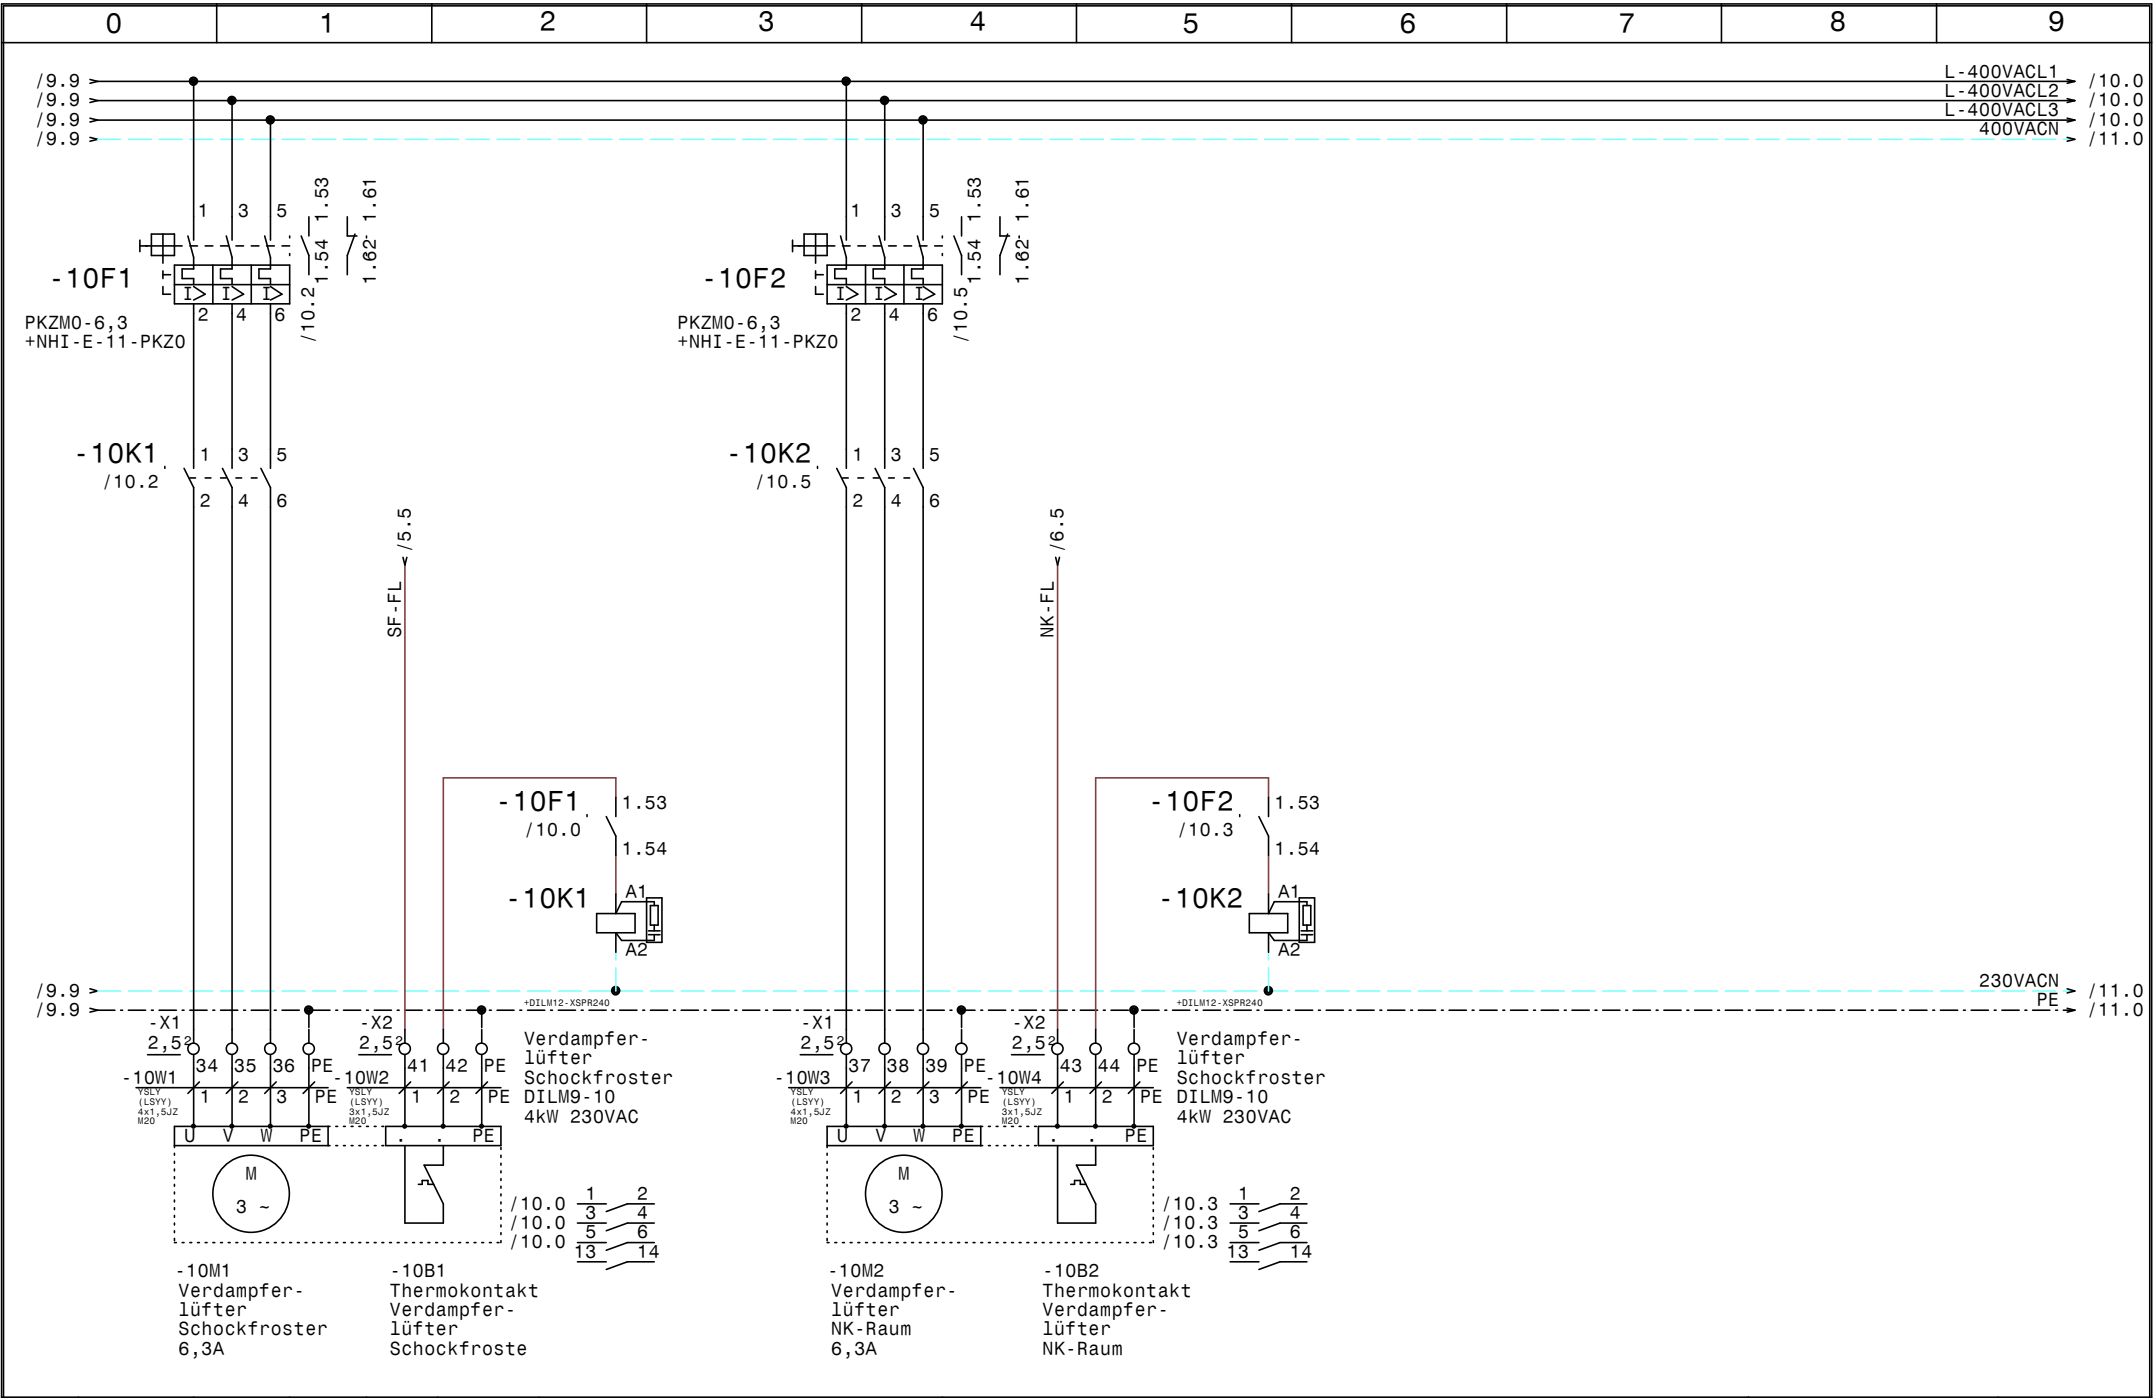

				Datum	20.04.15		Umbau			Zeichn.Nr.:
				Bearb.	Hattinger		Meisterfrost			066/15
				Gepr.			Verdampferlüfter			Blatt 10
Zust.	Änderung	Datum	Name	Norm						von 13 Bl.

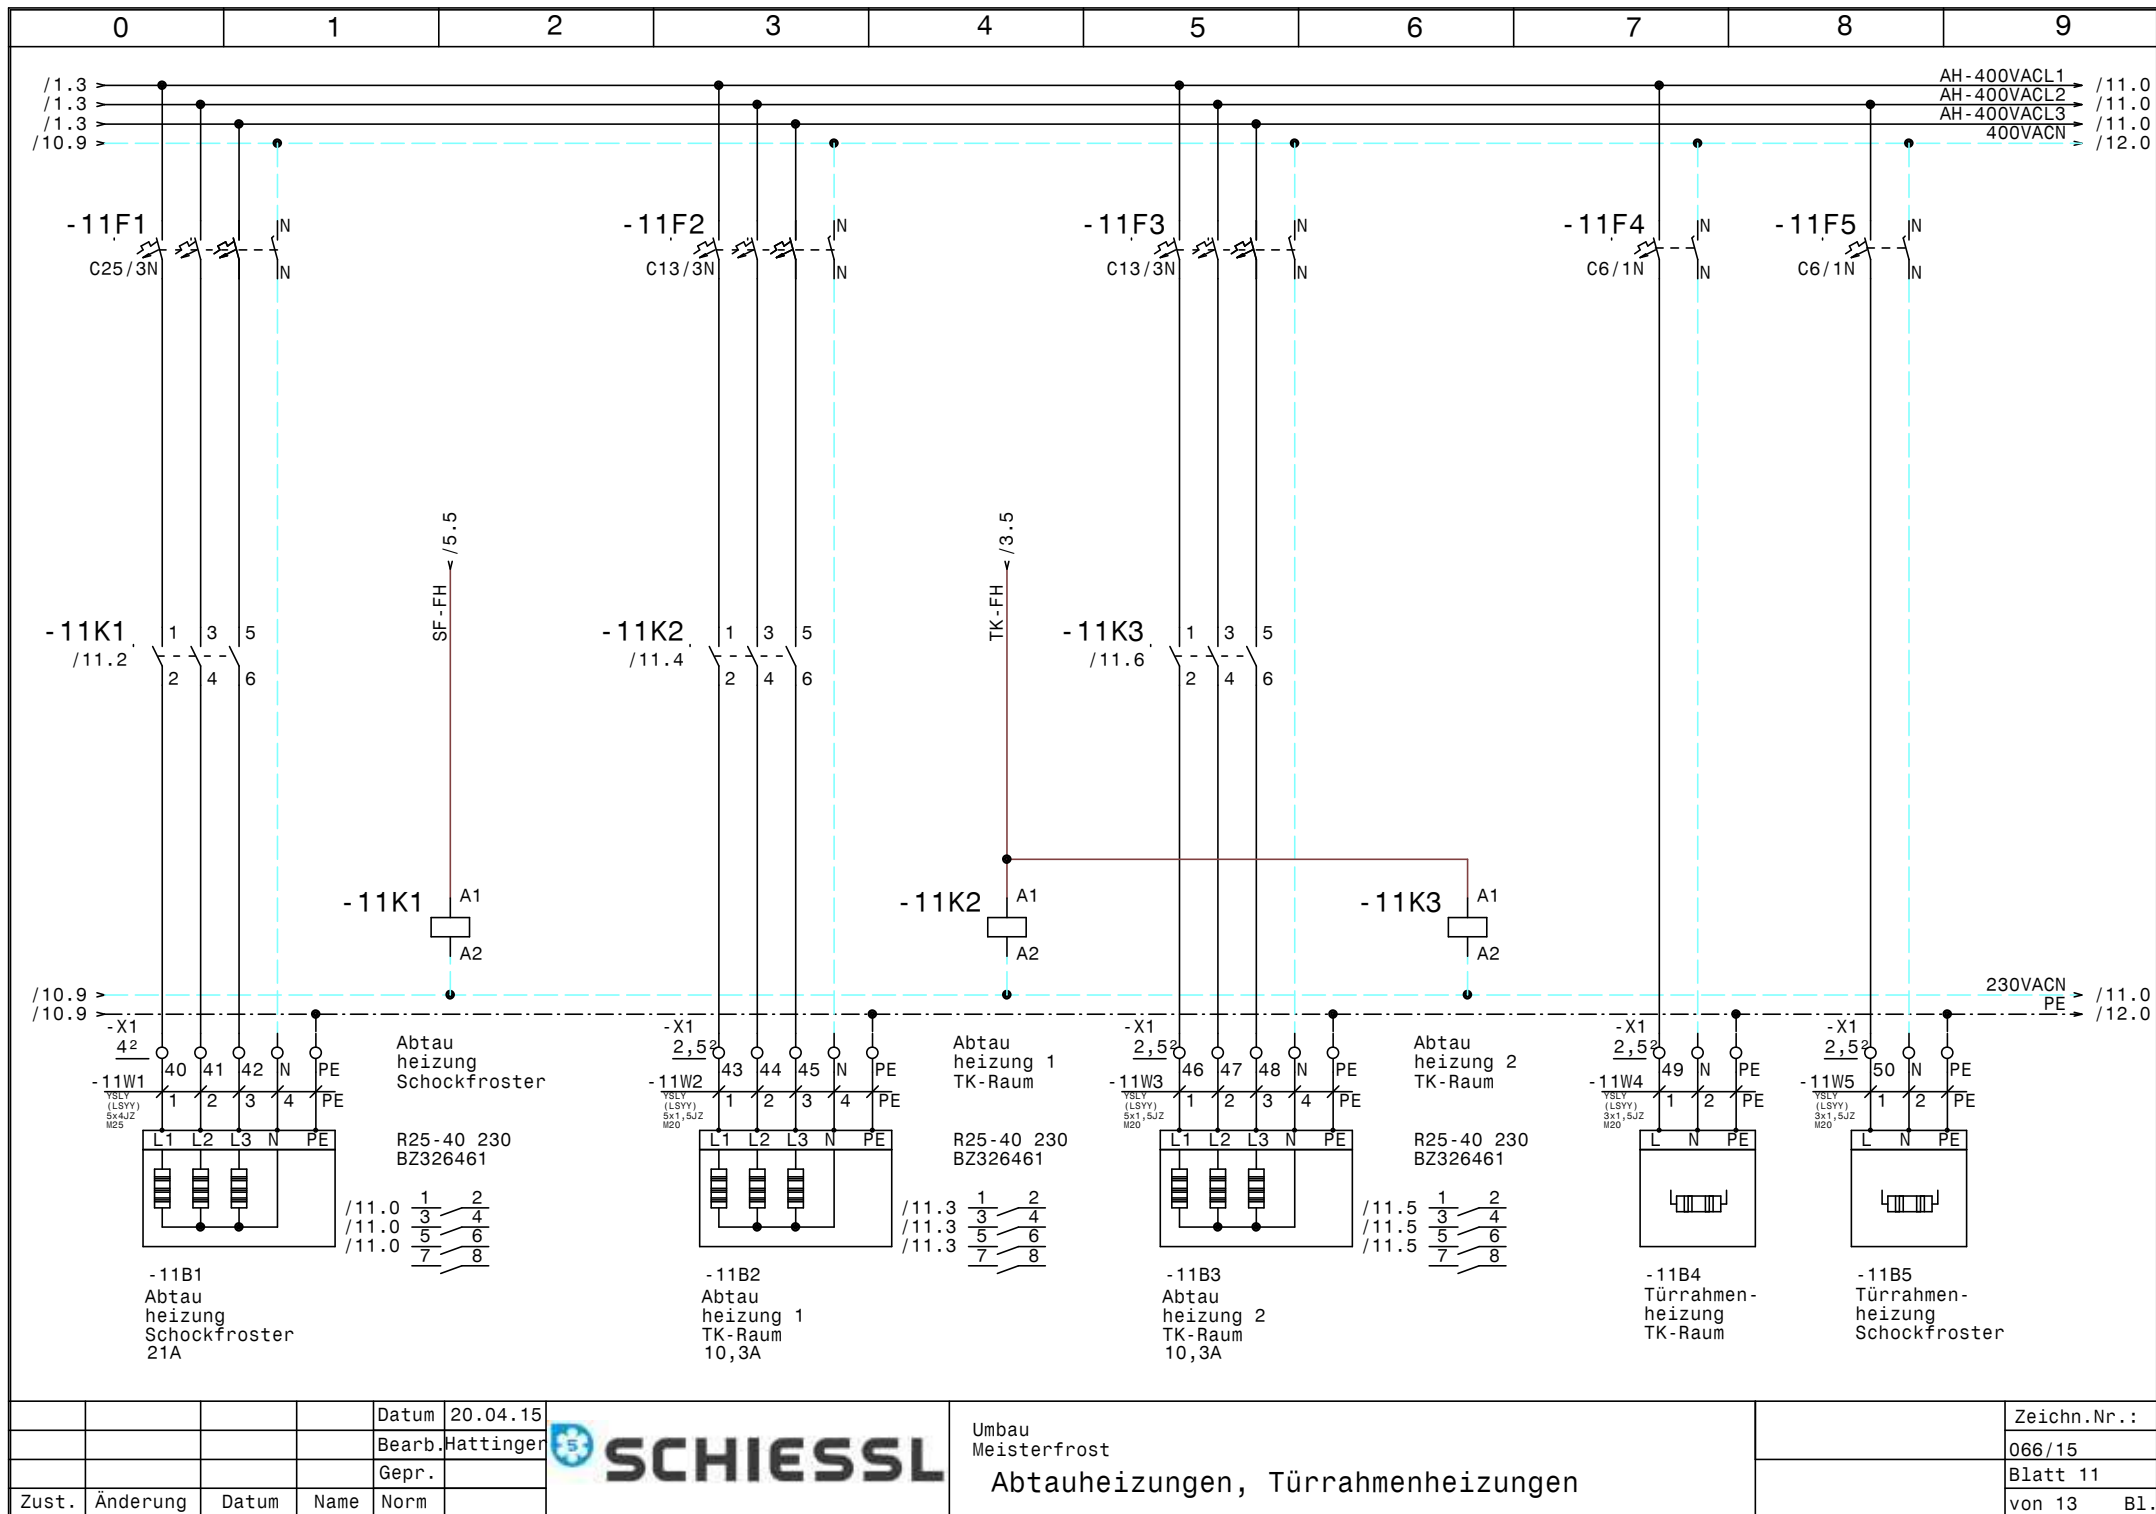


				Datum	20.04.15
				Bearb.	Hattinger
				Gepr.	
Zust.	Änderung	Datum	Name	Norm	




Umbau
Meisterfrost

Abtauheizungen, Türrahmenheizungen

	Zeichn.Nr.:
	066/15
	Blatt 11
	von 13 Bl.

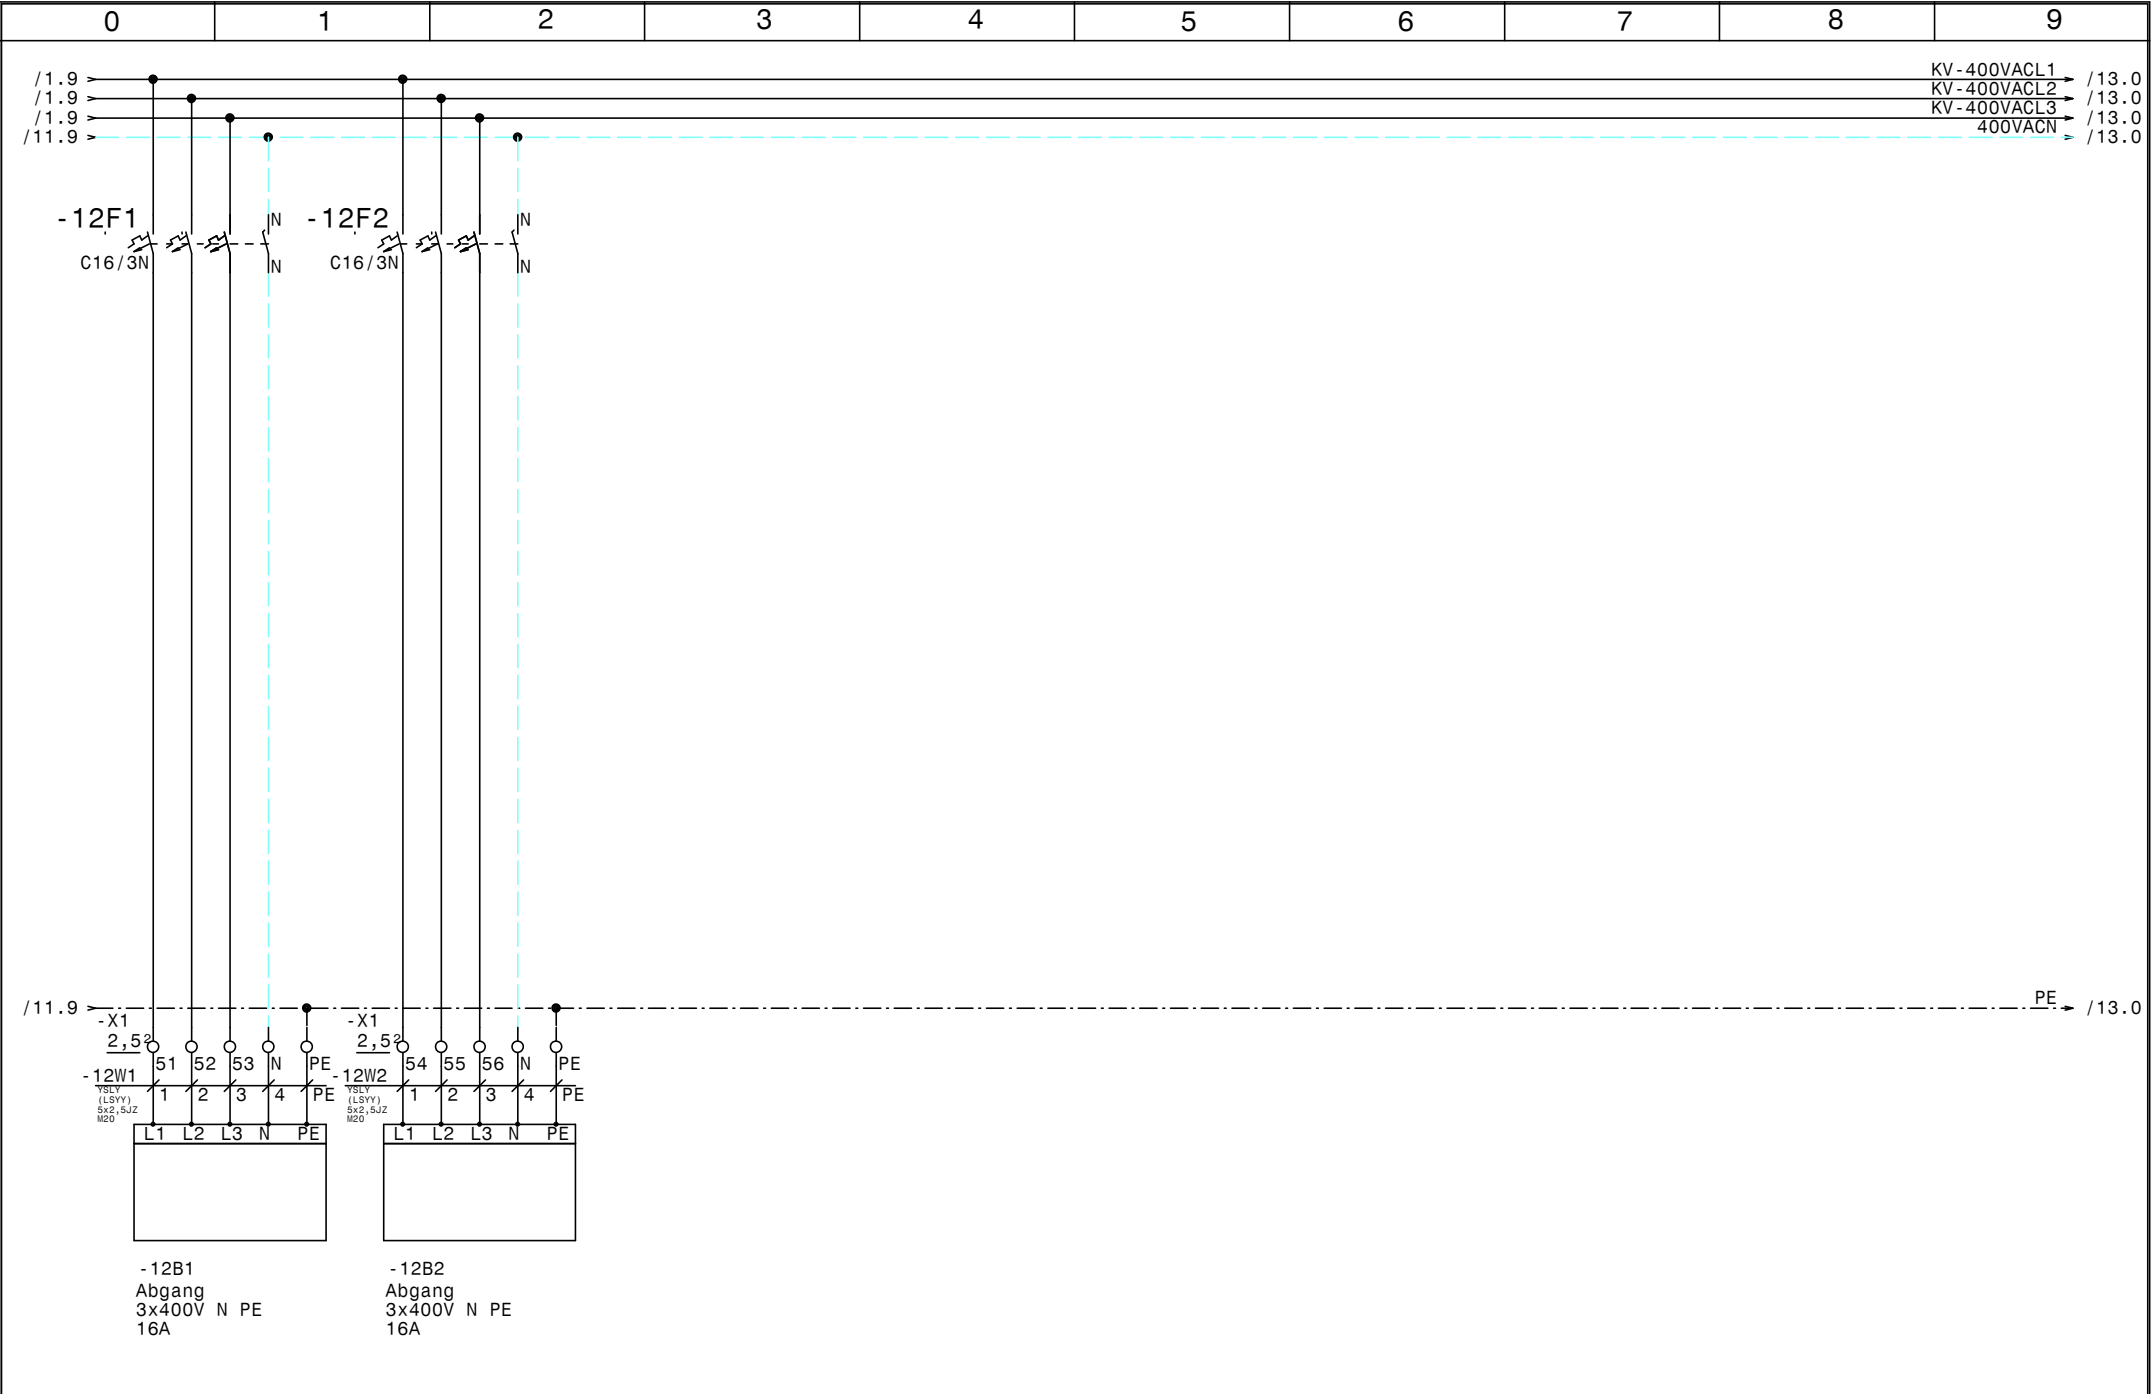

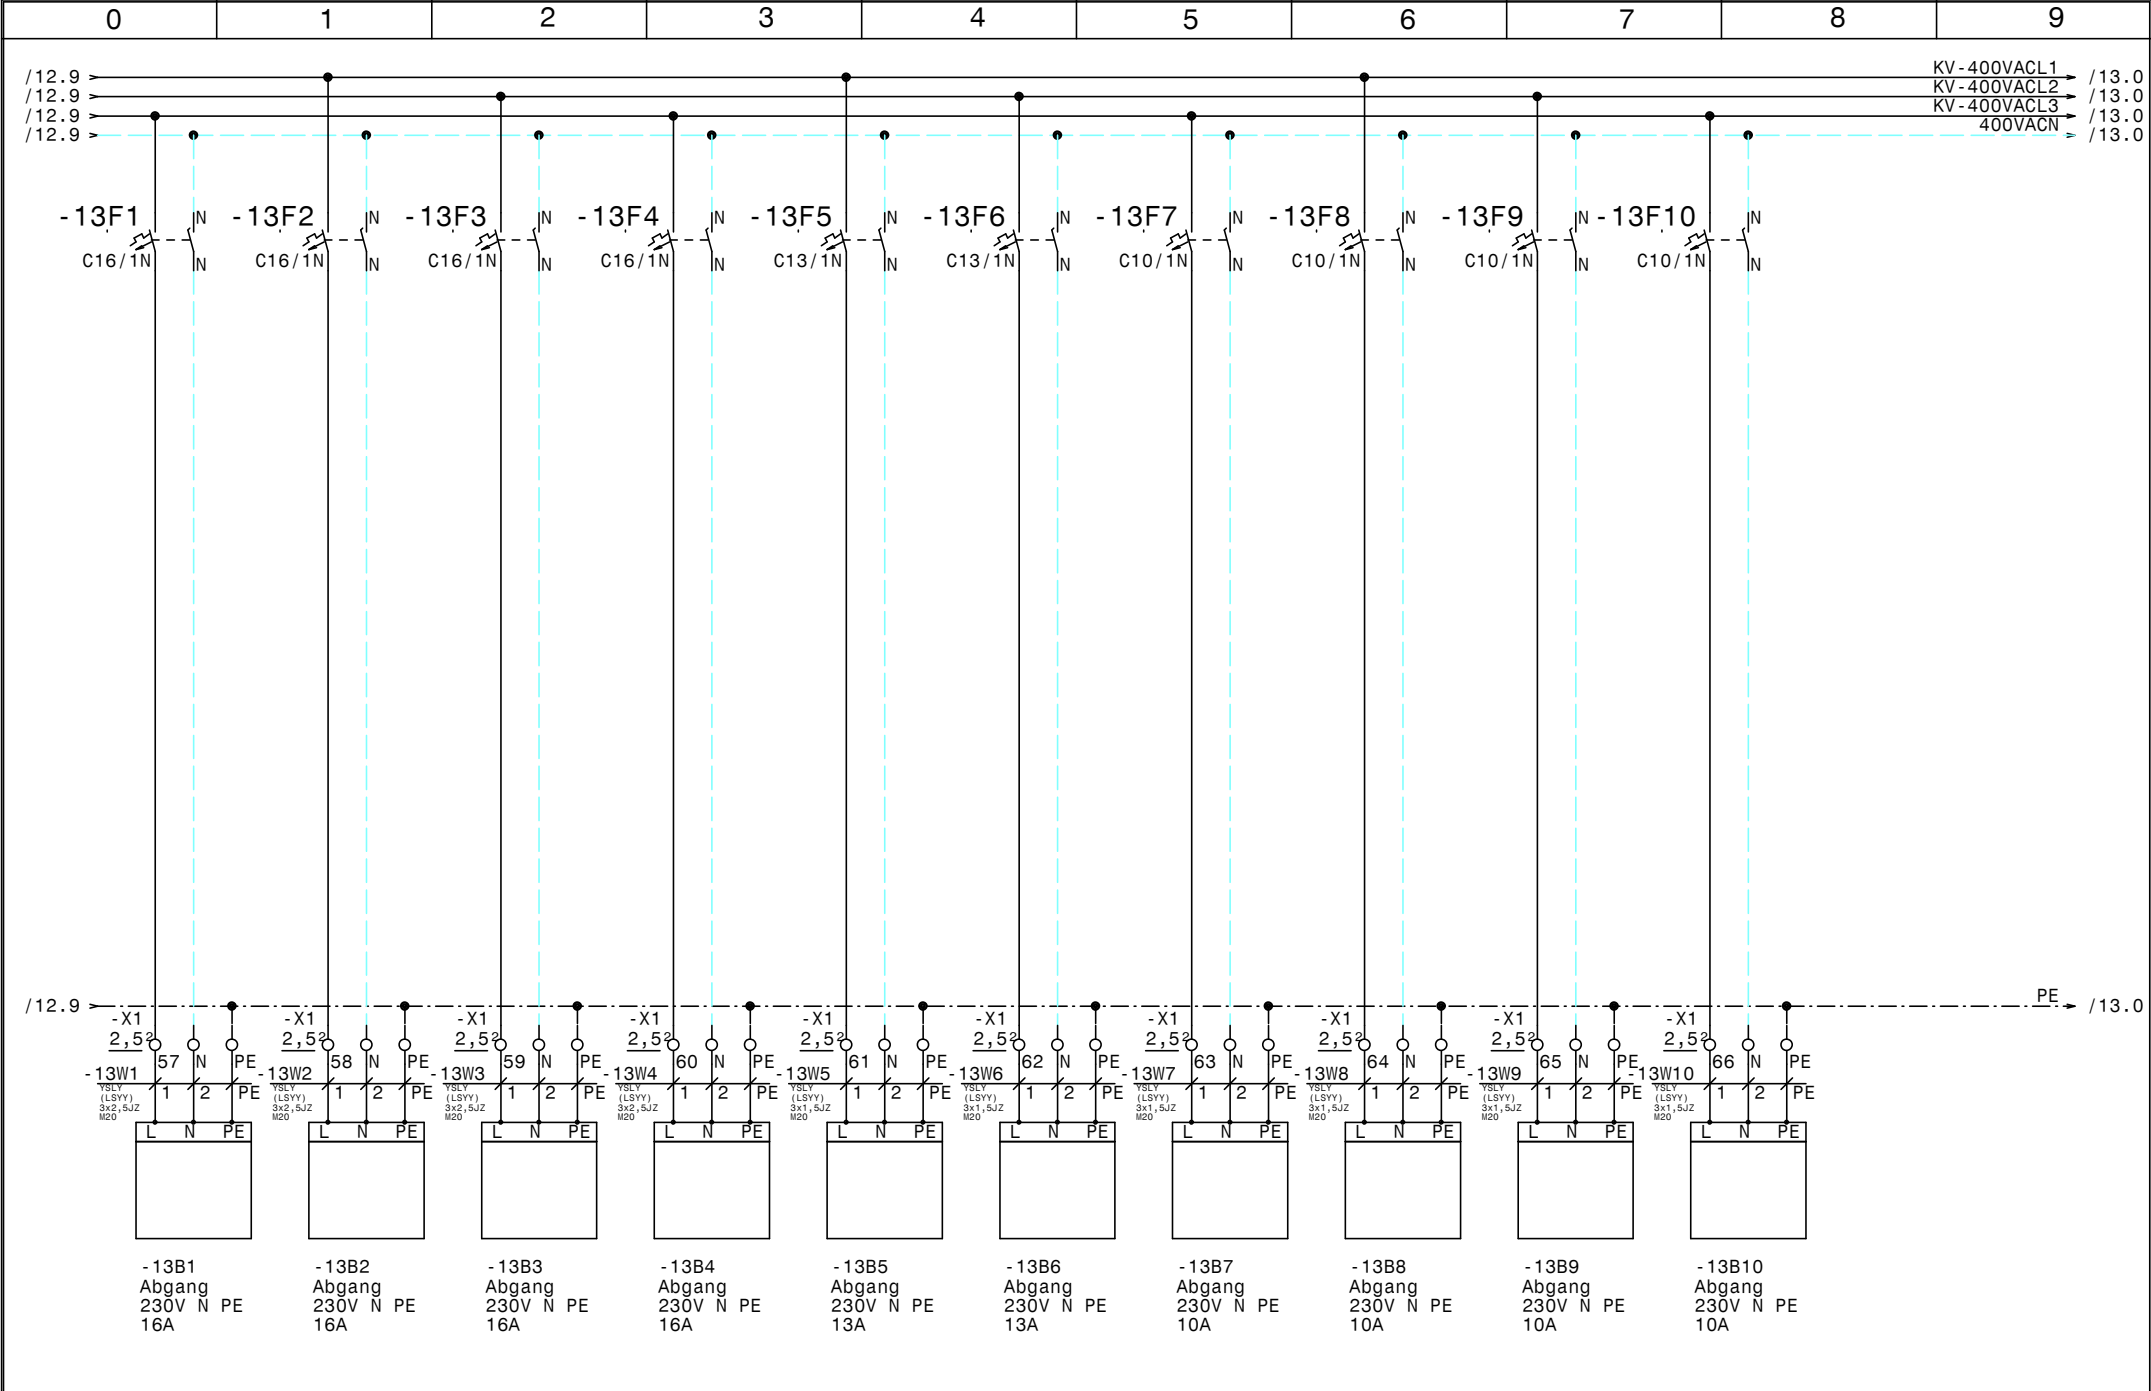

				Datum	20.04.15		Umbau Meisterfrost Sonstige Abgänge 230V N PE		Zeichn.Nr.:
				Bearb.	Hattinger				066/15
				Gepr.					Blatt 13
Zust.	Änderung	Datum	Name	Norm					von 13 Bl.

[illegible]

0		1		2		3		4		5		6		7		8		9	
Stück Zahl	Artikel Bezeichnung					Artikel Beschreibung					Artikel Bezüge								
3	Tytan R DO 3x50A					Reiter-Sicherungslasttrenschanter					-1F3, -1F2, -1F1								
1	NZMN1-M40					Leistungsschanter Motorschuz					-2F1								
2	M22-K10					Leistungsschanter Normalhilfsskanta													
2	M22-K01					Leistungsschanter Normalhilfsskanta													
1	NZMN1-M50					Leistungsschanter Motorschuz					-4F1								
1	PKZMO-25					Motorschutzschanter					-4F2								
1	PKZMO-12					Motorschutzschanter					-6F1								
4	PKZMO-4					Motorschutzschanter					-7F1, -8F1, -7F2, -8F2								
4	PKZMO-6,3					Motorschutzschanter					-9F1, -10F2, -10F1, -9F2								
10	NHI-E-11-PKZ0					Normalhilfsschanter													
1	C25/3N					Sicherungsautomaten					-11F1								
2	C13/3N					Sicherungsautomaten					-11F3, -11F2								
3	C6/1N					Sicherungsautomaten					-11F4, -11F5, -1F4								
2	C16/3N					Sicherungsautomaten					-12F2, -12F1								
4	C16/1N					Sicherungsautomaten					-13F1, -13F2, -13F3, -13F4								
2	C13/1N					Sicherungsautomaten					-13F6, -13F5								
4	C10/1N					Sicherungsautomaten					-13F8, -13F9, -13F10, -13F7								
2	DILM38-10(230V50HZ)					Schütz					-2K3, -2K2								
1	DILM32-XHI02					Hilfsschanterbaustein													
2	DILM32-10(230V50HZ)					Schütz					-2K4, -4K3								
2	DILM32-XHI11					Hilfsschanterbaustein													
3	Relais4polig230VAC					Miniatur - Relais 4polig					-4K1, -2K1, -6K1								
3	Sockel 4polig					Sockel für Minitur Relais 4polig													
1	DILM65(230V50HZ)					Schütz					-4K2								
1	DILM150-XHI31					Hilfsschanterbaustein													
2	TM16/E 24/230VAC					Multifunktion Zeitrelais					-4K4, -2K5								
1	DILM12-10(230V50HZ)					Schütz					-6K2								
8	DILM9-10(230V50HZ)					Schütz					-9K1, -8K2, -8K1, -7K1, -7K2, -9K2								
											-10K1, -10K2								
3	R25-40_230					Kleinschütz					-11K2, -11K1, -11K3								
1	ST 1810/400 B=1000H=1800T=400					Standschrank IP 55					-0N1								
1	DILM32-XMV					Mechanische Verriegelung					-2N3								
1	DILM95-XSPR240					RC-Löschglied					-4N1								
				Datum	20.04.15						Umbau Meisterfrost Materialliste						Zeichn.Nr.:		
				Bearb.	Hattinger F.												066/15		
				Gepr.													Blatt 1		
Zust.	Änderung	Datum	Name	Norm													von 3	Bl.	

0		1		2		3		4		5		6		7		8		9				
Stück Zahl	Artikel Bezeichnung					Artikel Beschreibung					Artikel Bezüge											
4	DILM32-XSPR240					RC-Löschglied					-4N2, -2N2, -2N1, -2N4											
9	DILM12-XSPR240					RC-Löschglied					-9N1, -8N2, -10N1, -7N1, -9N2, -7N2											
											-10N2, -6N1, -8N1											
1	PN2-250					Hauptschalter					-1Q1											
1	M50					Kabelverschraubung					-1W1											
8	M16					Kabelverschraubung					-3W3, -4W4, -3W1, -5W3, -4W3, -6W2											
											-3W2, -2W3											
5	M25					Kabelverschraubung					-4W2, -11W1, -2W1, -4W1, -2W2											
37	M20					Kabelverschraubung					-5W2, -6W1, -7W4, -6W3, -5W1, -10W1											
											-8W4, -9W2, -12W2, -9W3, -12W1, -11W5											
											-13W2, -9W4, -13W1, -10W2, -10W3, -10W4											
											-6W4, -11W3, -11W2, -11W4, -8W1, -7W1											
											-7W2, -13W10, -13W9, -13W8, -7W3, -9W1											
											-13W7, -8W2, -13W4, -13W3, -13W6, -13W5											
											-8W3											
9	Klemme 6 grau					Klemme L					-X1											
1	EK 4 ge/gr					Erdungsklemme					-X1											
1	Klemme 4 blau					Klemme N					-X1											
3	Klemme 120 grau					Klemme L					-X1											
2	EK 120 ge/gr					Erdungsklemme					-X1											
1	EK 10 ge/gr					Erdungsklemme					-X1											
3	Klemme 4 grau					Klemme L					-X1											
3	EK 6 ge/gr					Erdungsklemme					-X1											
107	Klemme 2,5 grau					Klemme L					-X1, -X3, -X1, -X2											
3	Klemme 10 grau					Klemme L					-X1											
20	Klemme 2,5 blau					Klemme N					-X2, -X1, -X1											
45	EK 2,5 ge/gr					Erdungsklemme					-X2, -X1, -X3, -X1											
1	+NZM2-XTVDVR					Türkuplungsdrehgriff für PN1					-1Z1											
1	+NZM1/2-XV4					Verlängerungsachse 400mm für PN1					-1Z2											
1	+NZM2-250-XKC					Rahmenklemme für NZM2 -250A					-1Z3											
2	+NZM2-XIPK					Fingerschutz für NZMN2					-1Z5, -1Z4											
1	+NZM2-XAD250					Adapter für NZM2					-1Z6											
2	+NZM1-XAD160					Adapter für NZM1					-2Z3, -4Z3											
				Datum	20.04.15						Umbau Meisterfrost Materialliste										Zeichn.Nr.:	
				Bearb.	Hattinger F.																066/15	
				Gepr.																	Blatt 2	
Zust.	Änderung	Datum	Name	Norm													von 3	Bl.				

