

Anlage:

NK-TK-Verbund R449A

Hotel - Der Steirerhof

Hotel - Der Steirerhof

Firma: Schlögl

Schlögl

SCHALTSCHRANKAUSFÜHRUNG

SCHALTSCHRANKGRÖSSE:	1200x2000x400	(BxHxT)
SOCKEL:	200	(H)
LACKIERUNG:	RAL 7035	
SCHUTZART:	IP54	
SCHUTZMASSNAHME:	1t. EVU	
BLINDSCHALTBIELD:	nein	(BxH)
KABELEINFÜHRUNG:	oben	
TÜRANSCHLAG:	links-Rechts	

VERDRAHTUNGSFARBEN	
--------------------	--

HAUPTSTROMKREIS 400/230V:	_____	schwarz	
NEUTRALLEITER:	_____	hellblau	
SCHUTZLEITER:	_____	gelb/grün	
STEUERSPANNUNG 230VAC:	_____		
ohne Trafo:	L/N	_____	braun/hellblau
mit Trafo:	L/N	_____	rot/rot-weiß
STEUERSPANNUNG 0-24VAC:	L/N	_____	blau/blau-weiß
STEUERSPANNUNG 0-24VDC:	+/-	_____	blau/blau-weiß
GND, DDC:		_____	blau-weiß
MESSLEITUNGEN, FÜHLER:		_____	grün
POTENTIALFREIE LEITUNGEN:		_____	orange
FREMDSPANNUNG:		_____	orange

_ ! ! A C H T U N G ! ! _

Bei Änderungen im Schaltschrank und auch an den externen Geräten die nicht von der Erzeugerfirma durchgeführt werden entfällt Garantie und Haftung. Dadurch entstehende Kosten werden nicht anerkannt. Sollte dies jedoch aus technischer Sicht notwendig sein ist die Erzeugerfirma zu verständigen.

Schutzmaßnahmen des Örtlichen EVU's beachten!

Motorschutzgeräte nach den tatsächlichen Aufnahmestrom der Motoren einstellen!

Vor der Inbetriebnahme der Anlage sind sämtliche Schraub-, Klemm- und Steckverbindungen auf festen Sitz zu prüfen und gegebenenfalls nachzuziehen!

Bei Änderungen im Schaltschrank und auch an den externen Geräten die nicht von der Erzeugerfirma durchgeführt werden entfällt Garantie und Haftung. Dadurch entstehende Kosten werden nicht anerkannt. Sollte dies jedoch aus technischer Sicht notwendig sein ist die Erzeugerfirma zu verständigen. Schutzmaßnahmen des Örtlichen EVU's beachten! Motorschutzgeräte nach den tatsächlichen Aufnahme Strom der Motoren einstellen! Vor der Inbetriebnahme der Anlage sind sämtliche Schraub-, Klemm- und Steckverbindungen auf festen Sitz zu prüfen und gegebenenfalls nachzuziehen!


Blattverzeichnis


000	Deckblatt
001	Netzanschluß
002	NK-Verdichter 1
003	NK-Verdichter 2
004	NK-Verdichter 3
005	NK-Verbundsteuerung
006	TK-Verdichter 1
007	TK-Verdichter 2
008	TK-Verbundsteuerung
009	Kondensatorlüfter

010	Kältemittel Minimalstandsanzeigen
011	Pension Kühlhaus (E046)
012	Kalte Küche Kühlhaus (E045)
013	Alacart Tiefkühlhaus (E44.2)
014	Alacart Kühlhaus (E44.1)
015	Getränke Kühlhaus (E038)
016	Pâtisserie Kühlhaus (E039.1)
017	Pâtisserie Tiefkühlhaus (E039.2)
018	Wein EG (H147.4)
019	Bier EG Kühlhaus (H147.3)

020	Wein Kühlhaus (H147.2)
021	Gemüse Kühlhaus (H149)
022	Molkerei Kühlhaus (H150.1)
023	Fleisch Kühlhaus (H150.2)
024	Großes Tiefkühlhaus (H150.3)
025	Nassmüll Kühlhaus (H134.2)
026	PTC Fühler KP1-KP6
027	PTC Fühler KP7-KP12
028	XWEB500D, Summenstörung

				Datum	18.04.18	 NK-TK-Verbund R449A Hotel - Der Steirerhof Deckblatt		Zeichn.Nr.:
				Bearb.	Hattinger			039/18
				Gepr.				Blatt 0
Zust.	Änderung	Datum	Name	Norm				von 28 Bl.

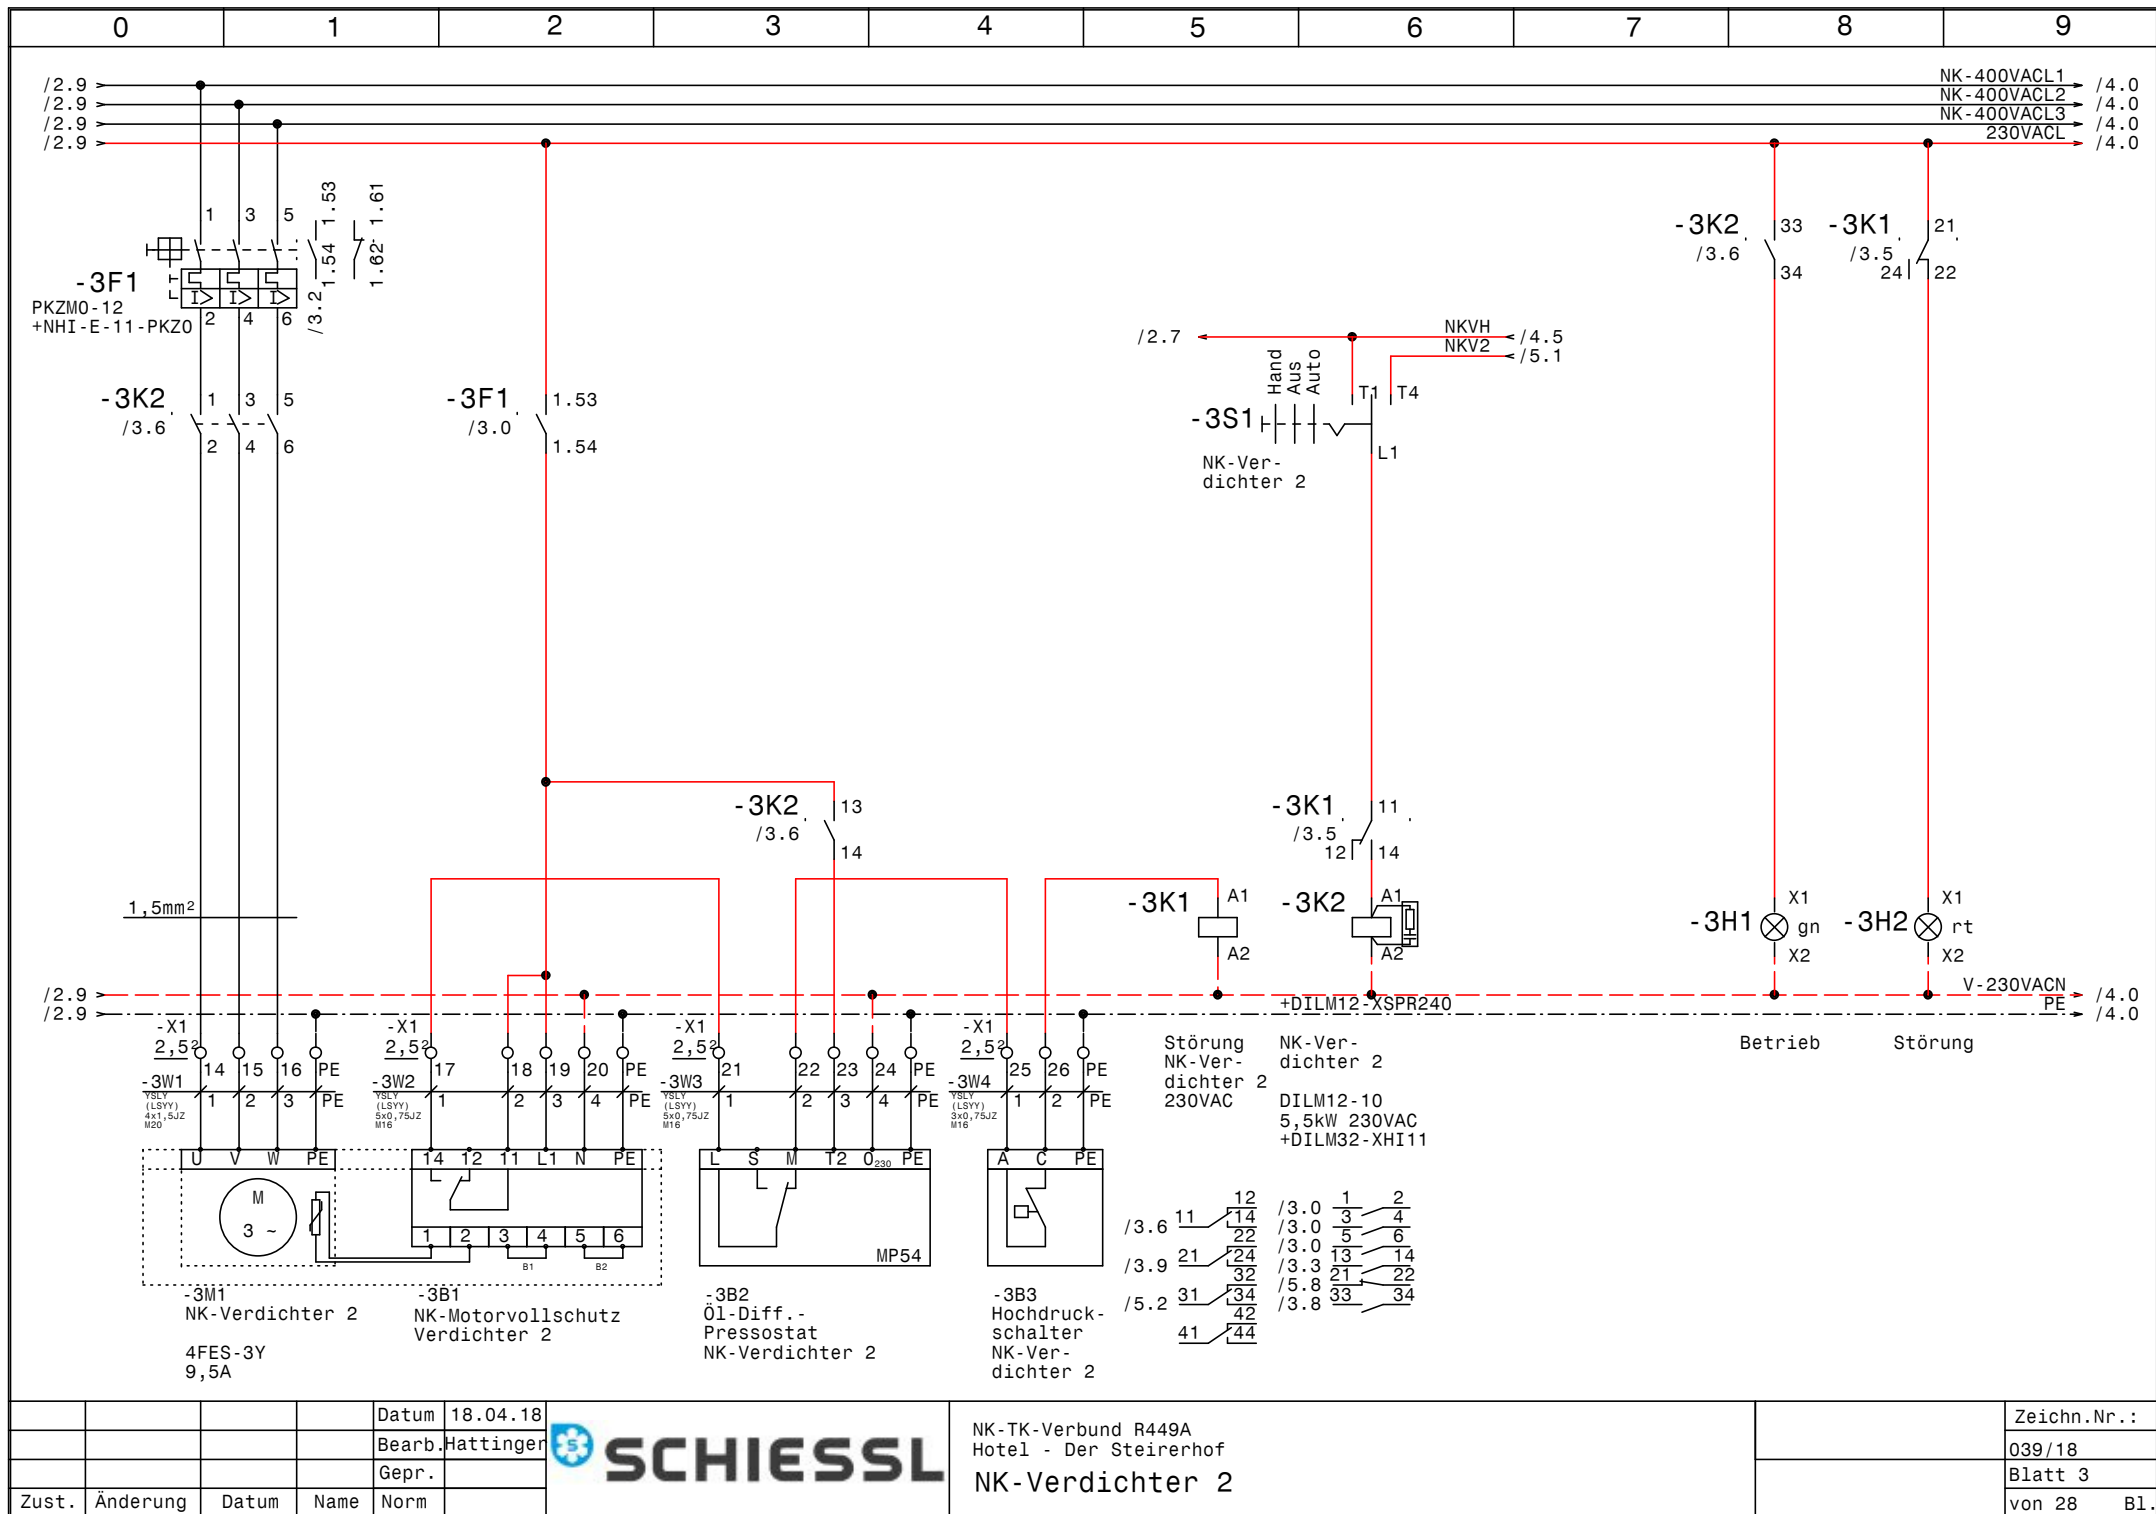


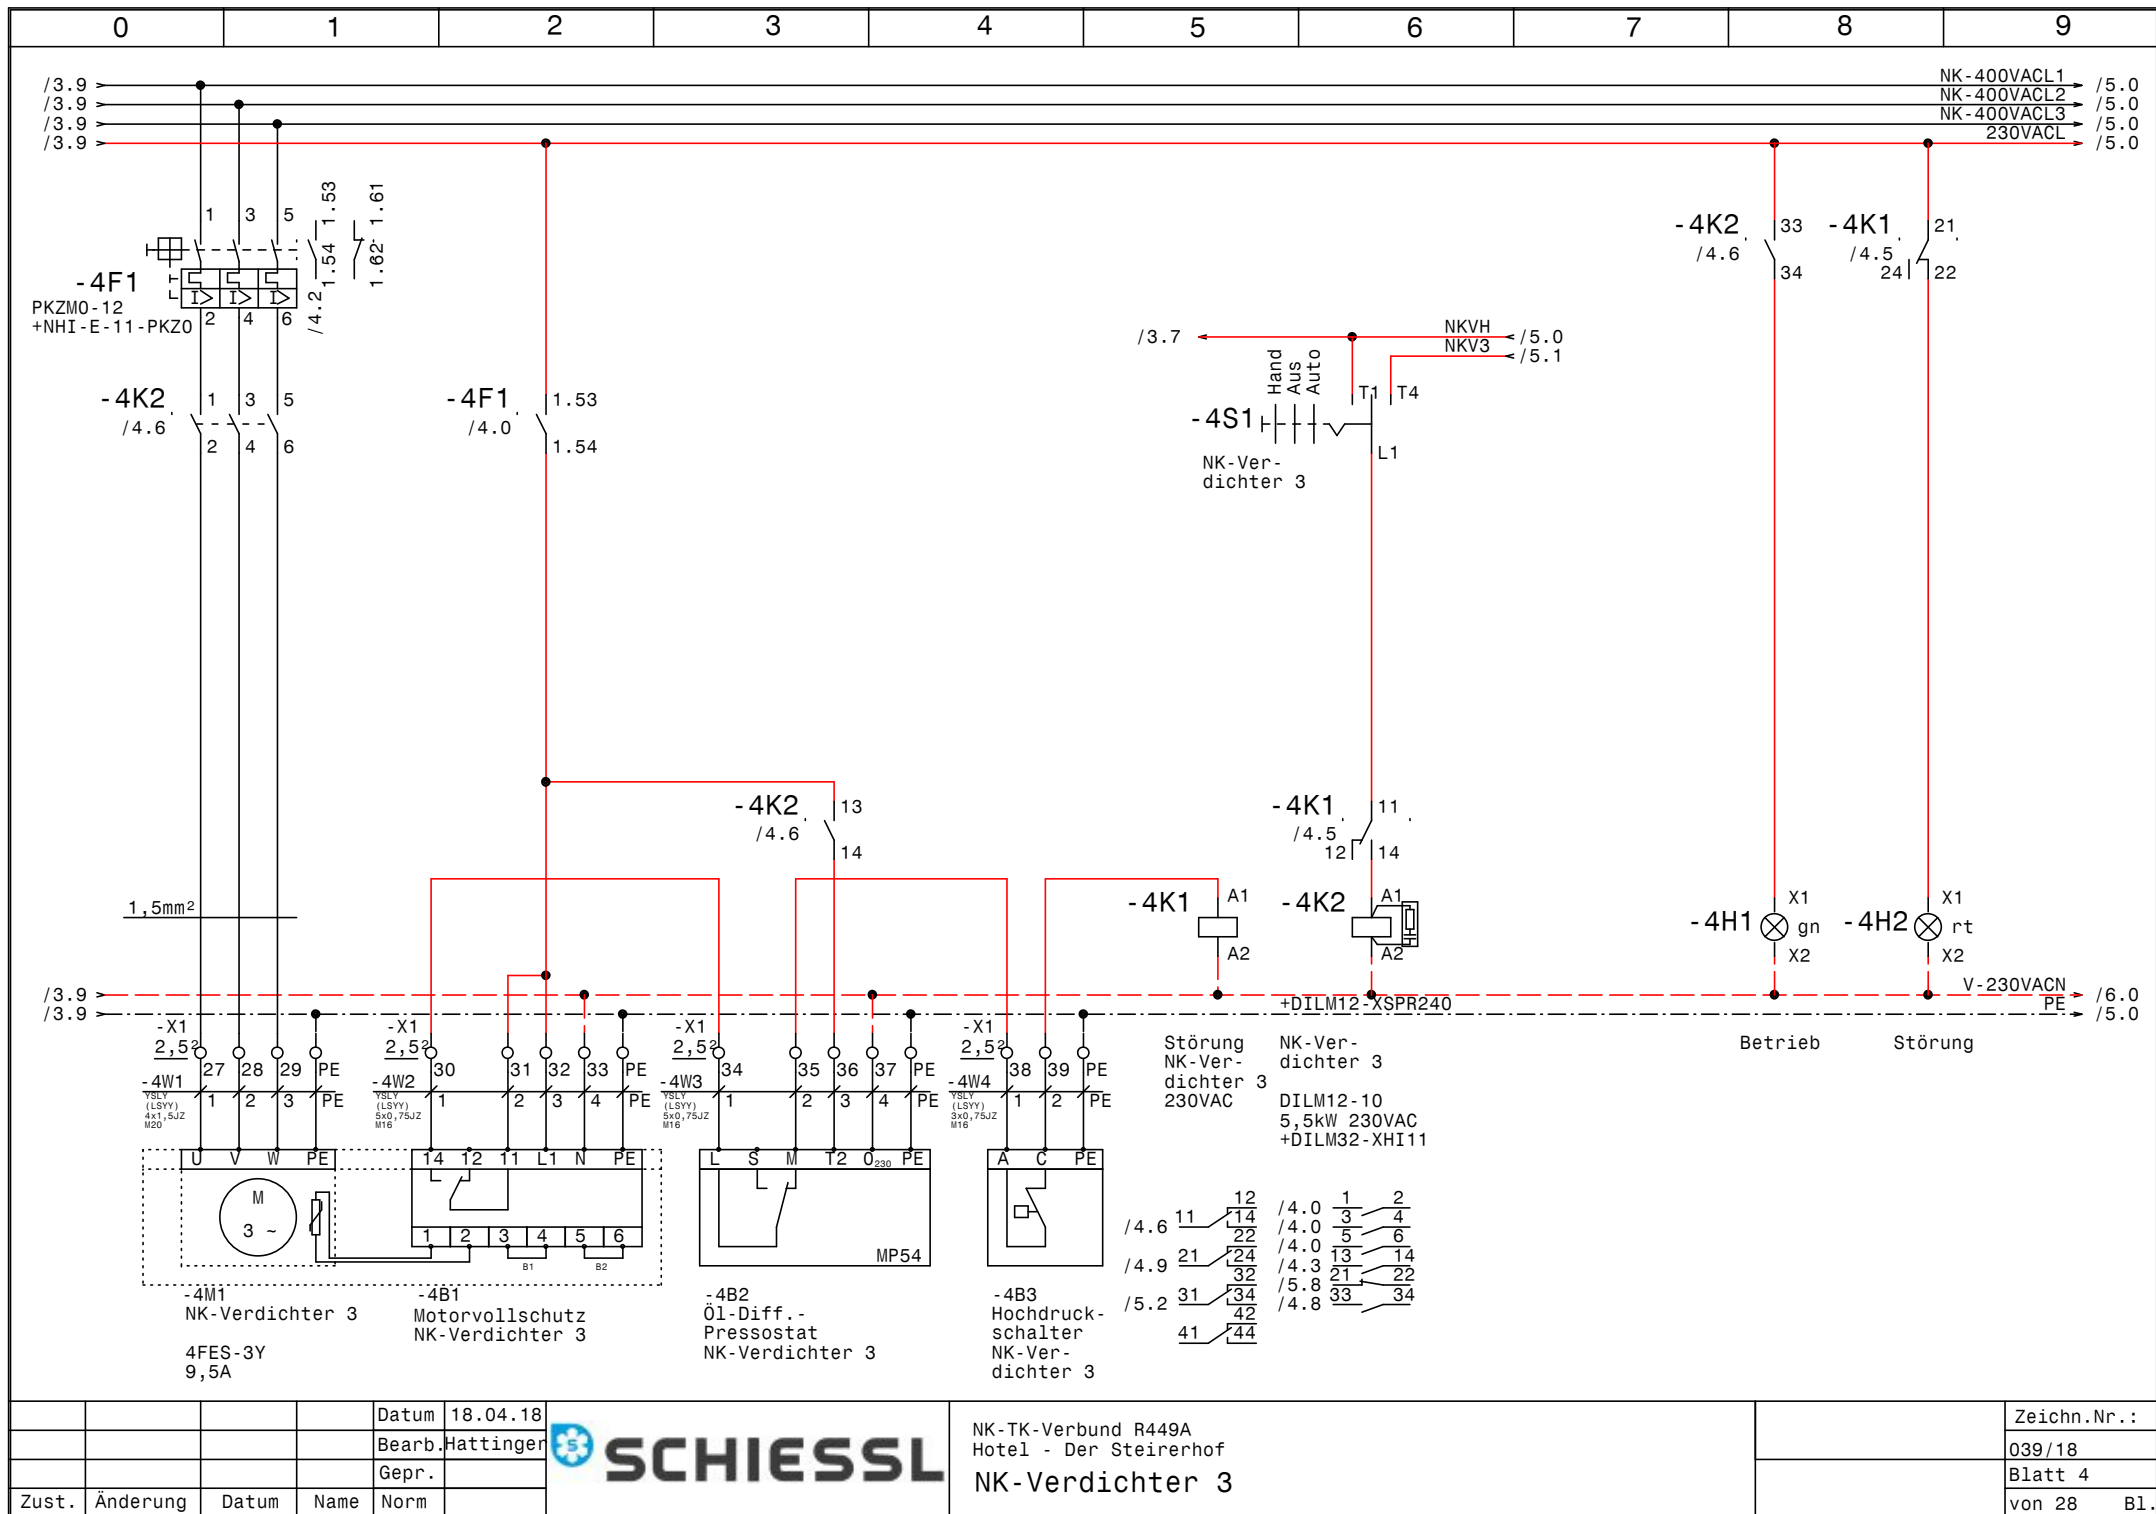

				Datum	18.04.18
				Bearb.	Hattinger
				Gepr.	
Zust.	Änderung	Datum	Name	Norm	




NK-TK-Verbund R449A Hotel - Der Steirerhof NK-Verdichter 3			Zeichn.Nr.:	039/18
			Blatt 4	von 28 B1.

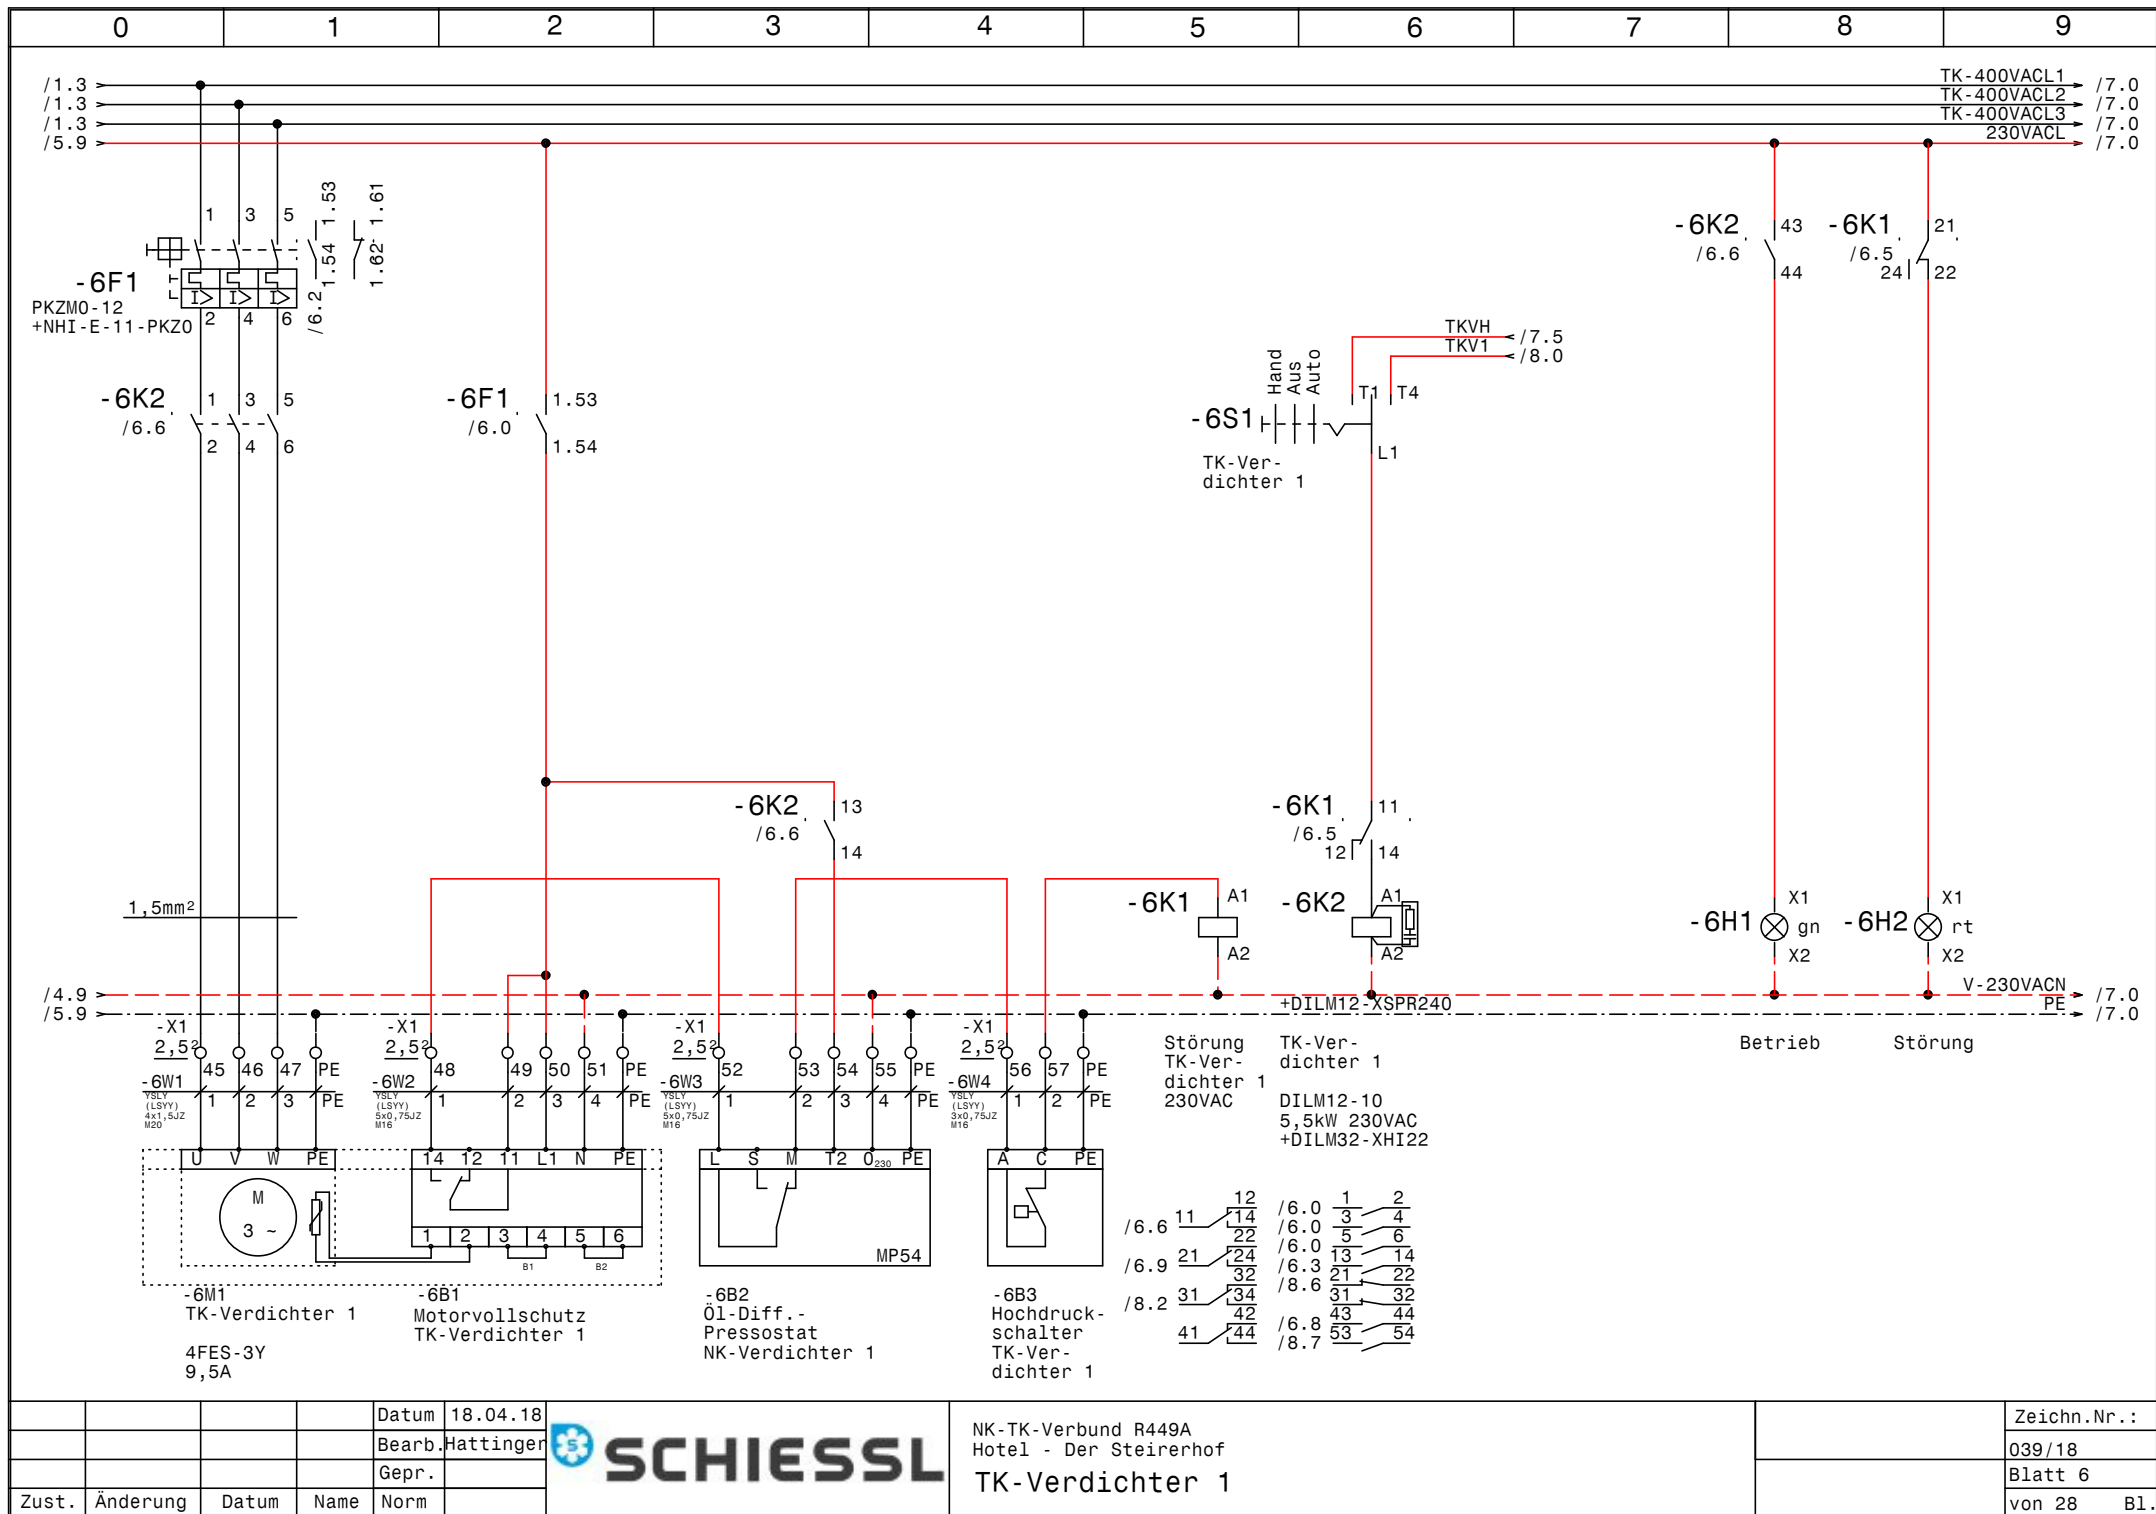


				Datum	18.04.18
				Bearb.	Hattinger
				Gepr.	
Zust.	Änderung	Datum	Name	Norm	





NK-TK-Verbund R449A Hotel - Der Steirerhof TK-Verdichter 1			Zeichn.Nr. : 039/18 Blatt 6 von 28 B1.
--	--	--	---

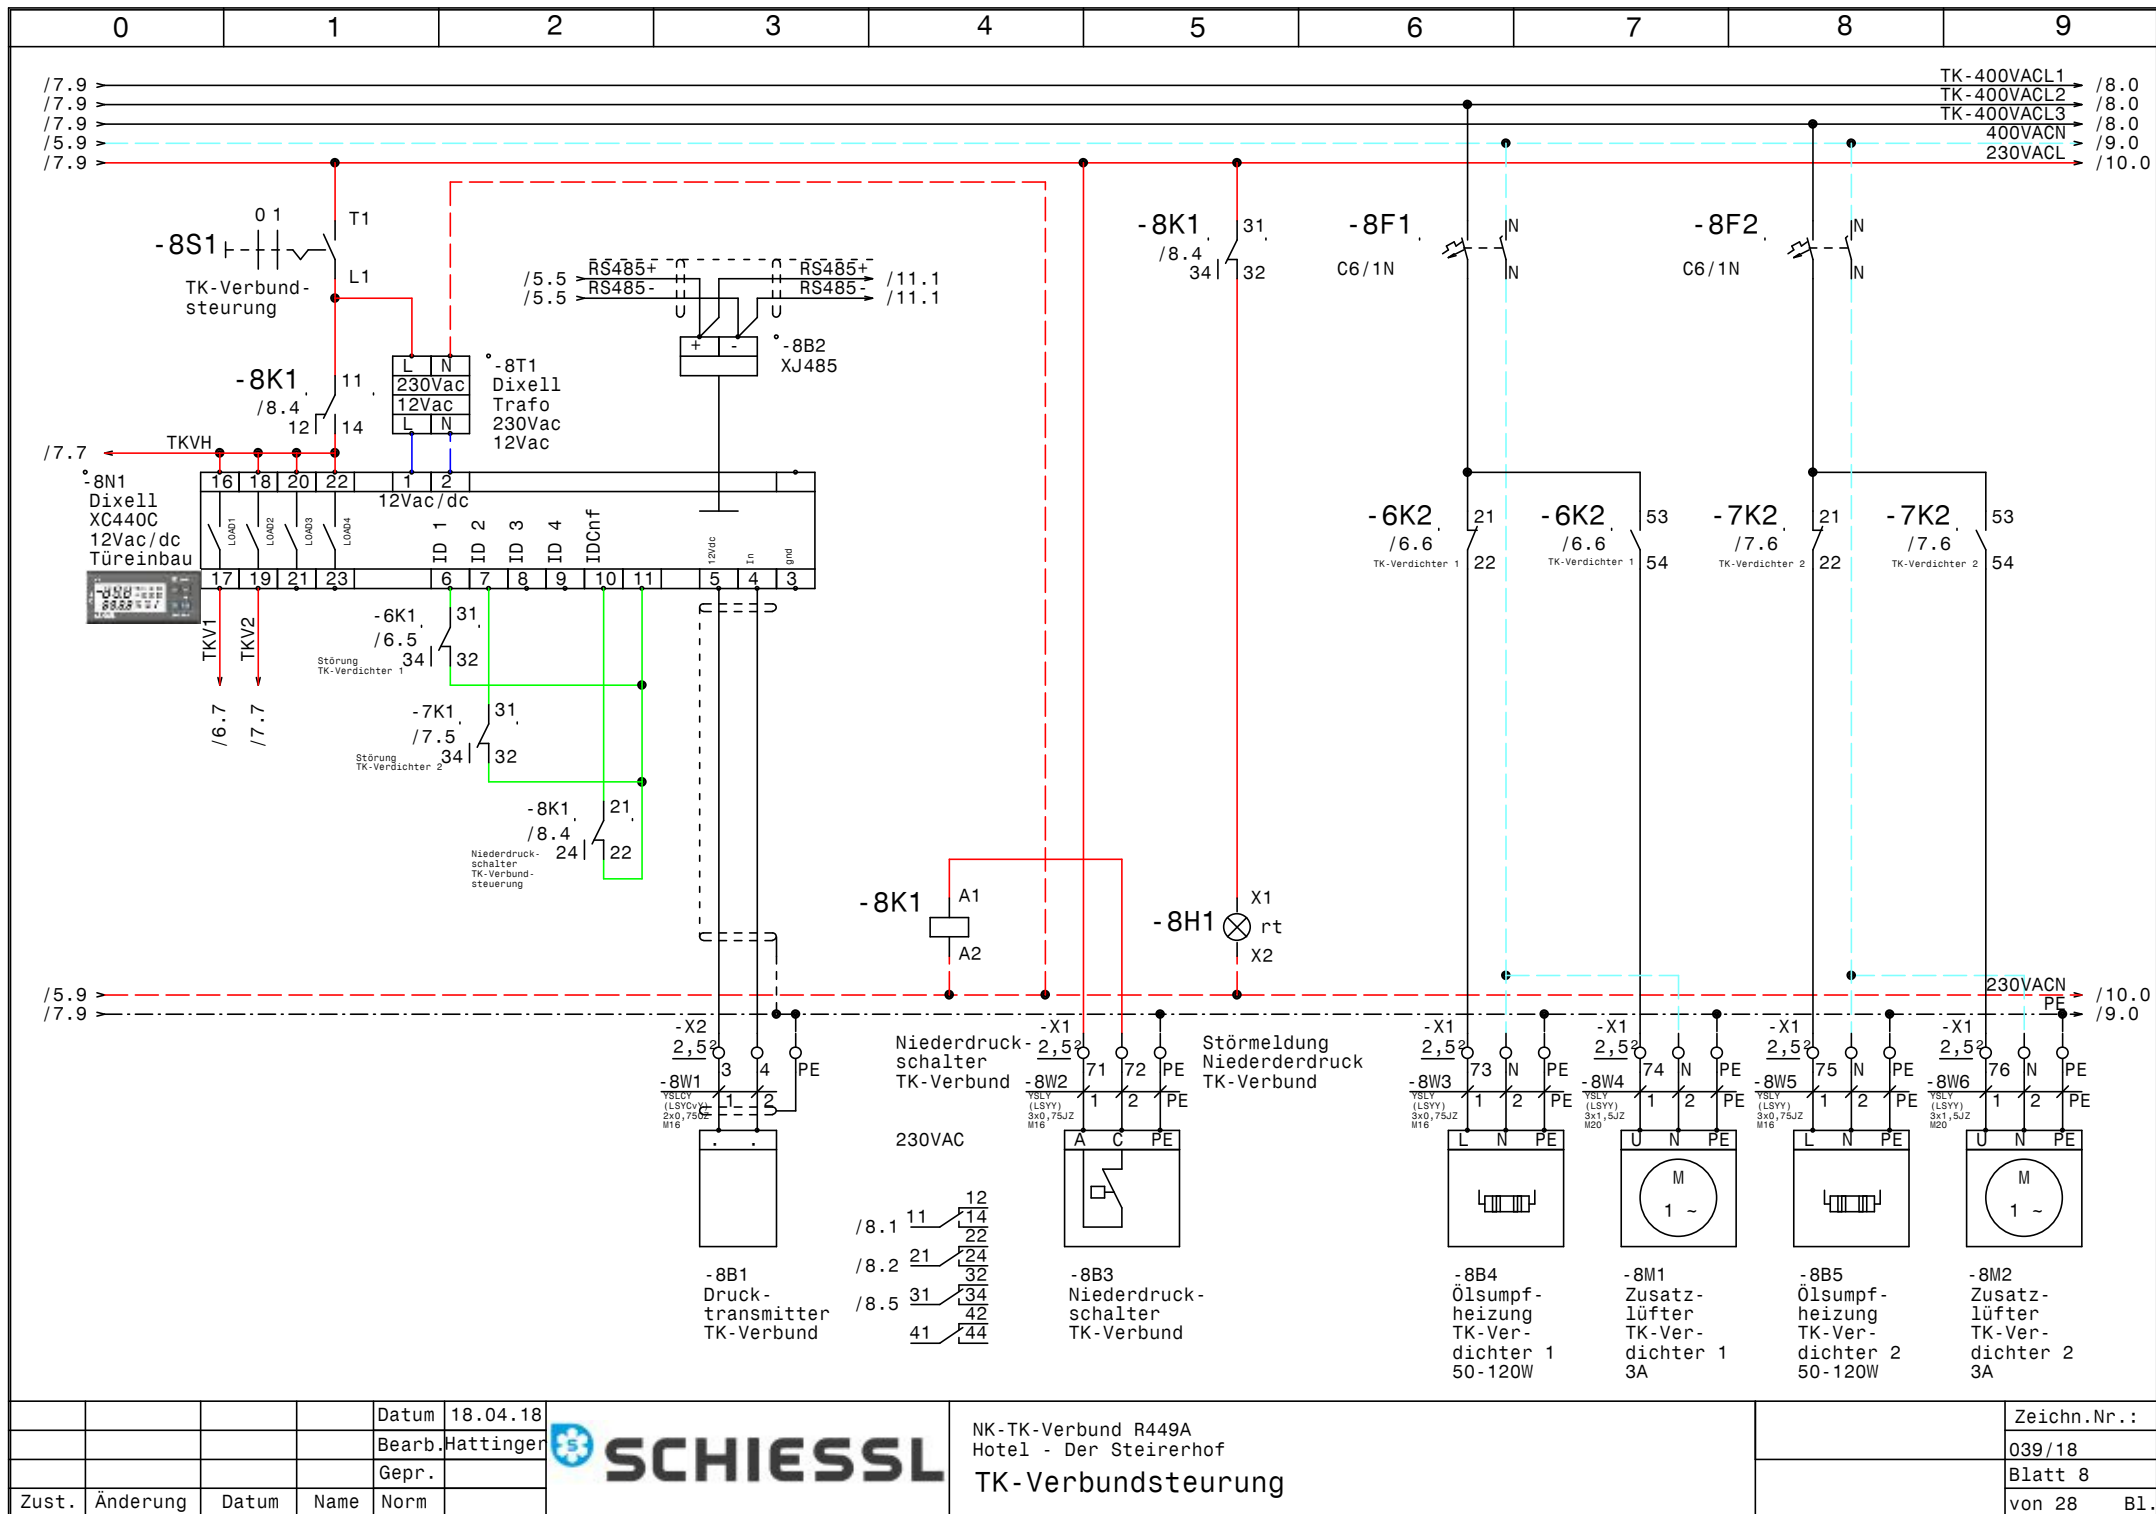

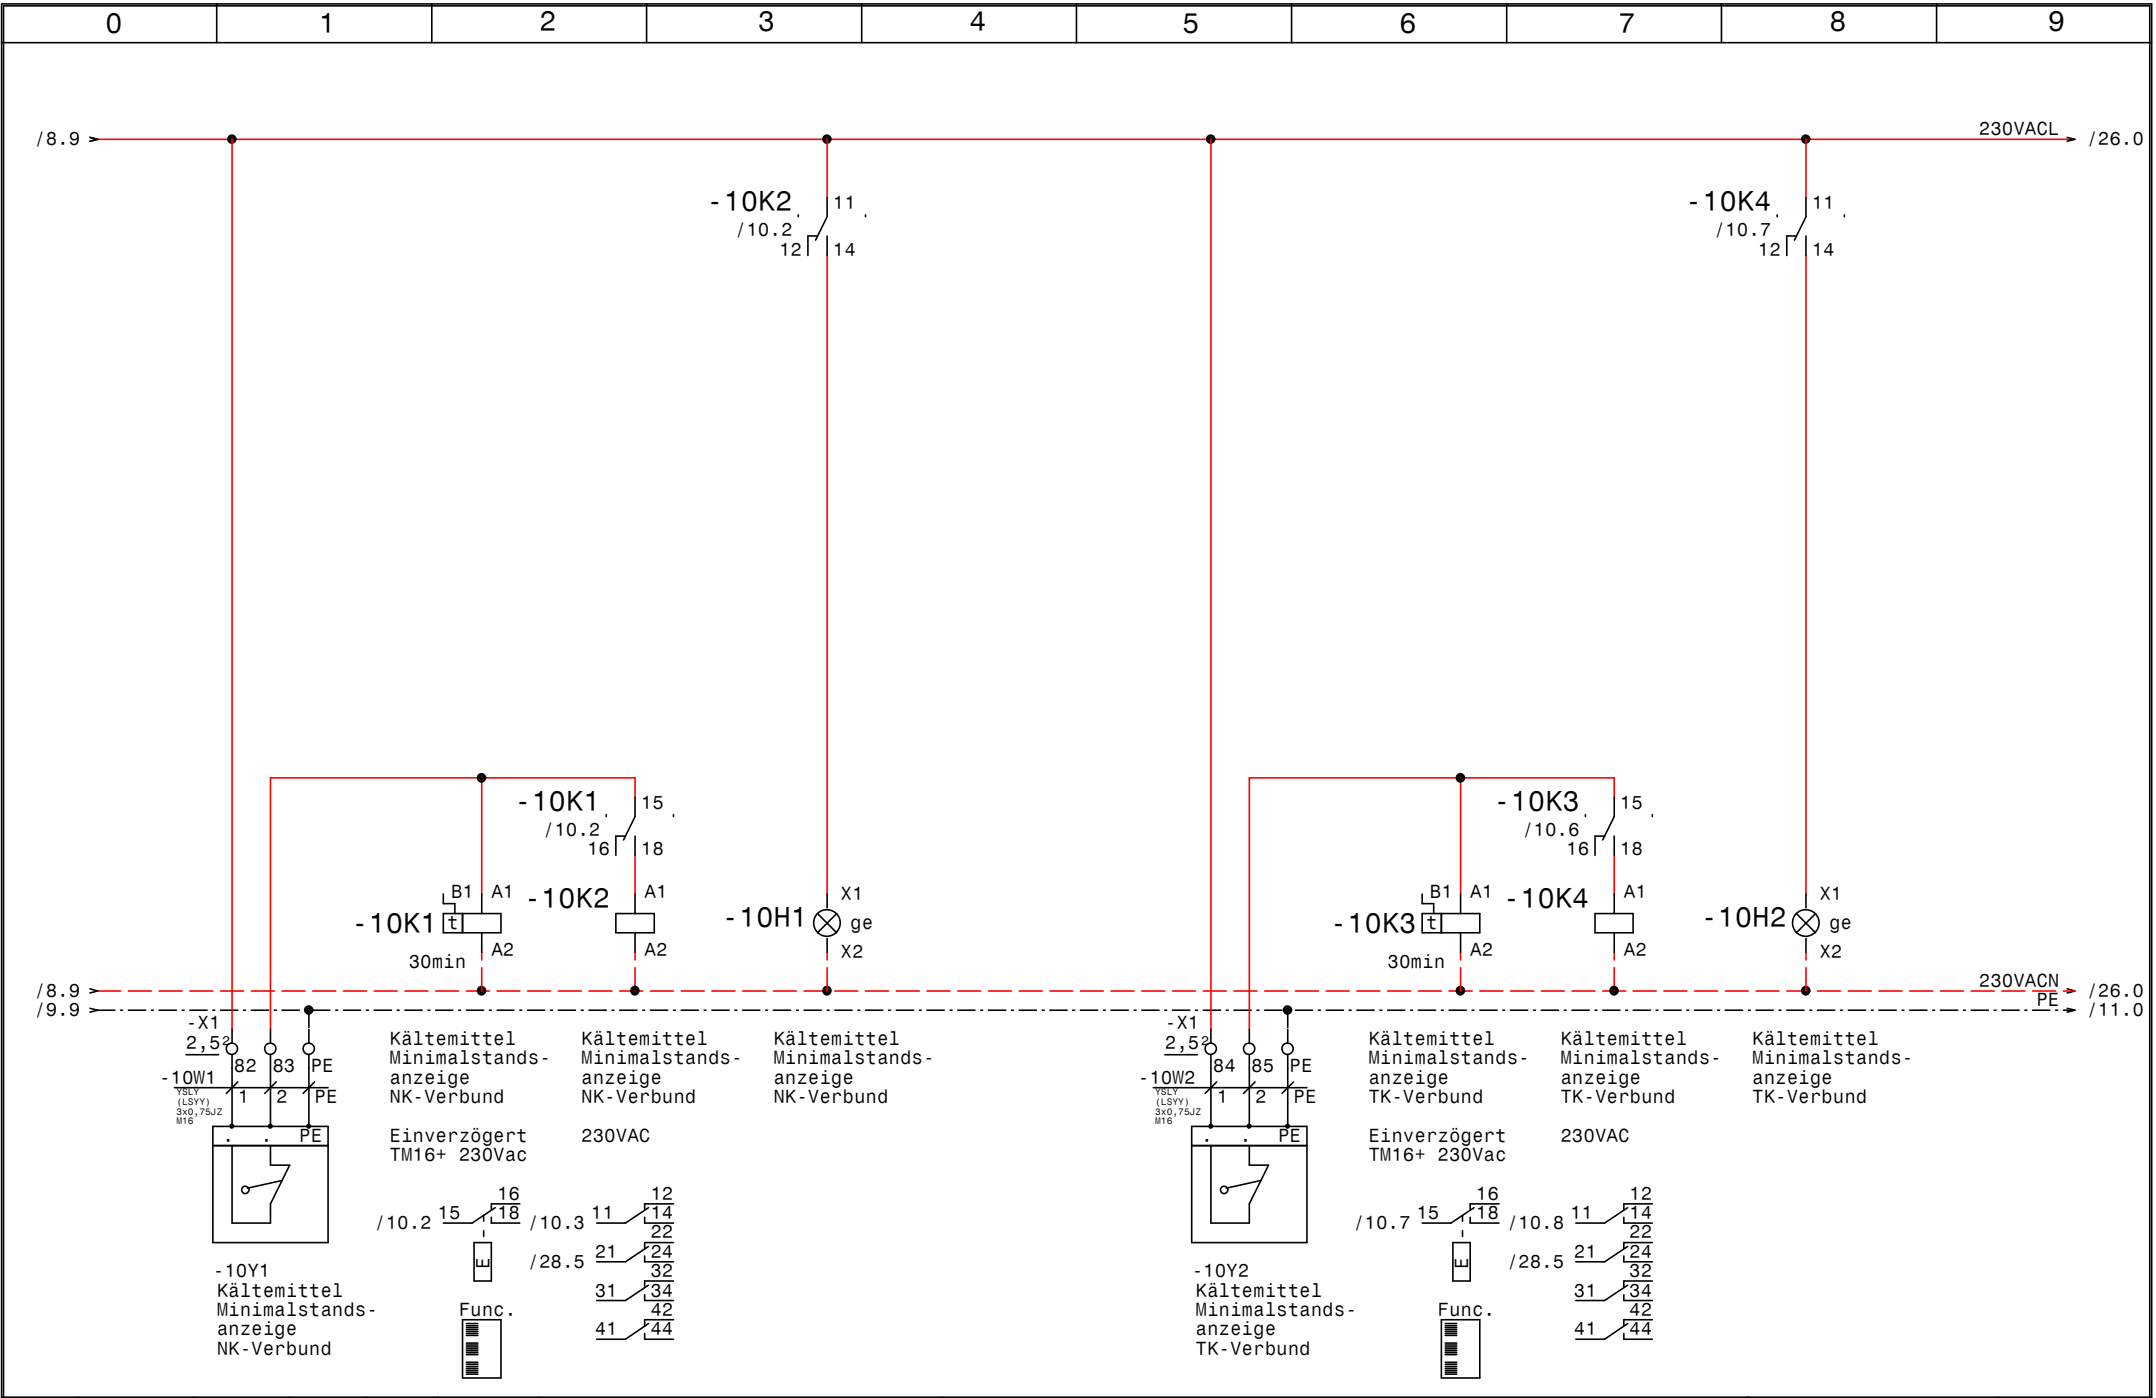

				Datum	18.04.18		NK-TK-Verbund R449A Hotel - Der Steirerhof Kältemittel Minimalstandsanzeigen		Zeichn.Nr. :
				Bearb.	Hattinger				039/18
				Gepr.					Blatt 10
Zust.	Änderung	Datum	Name	Norm					von 28 Bl.

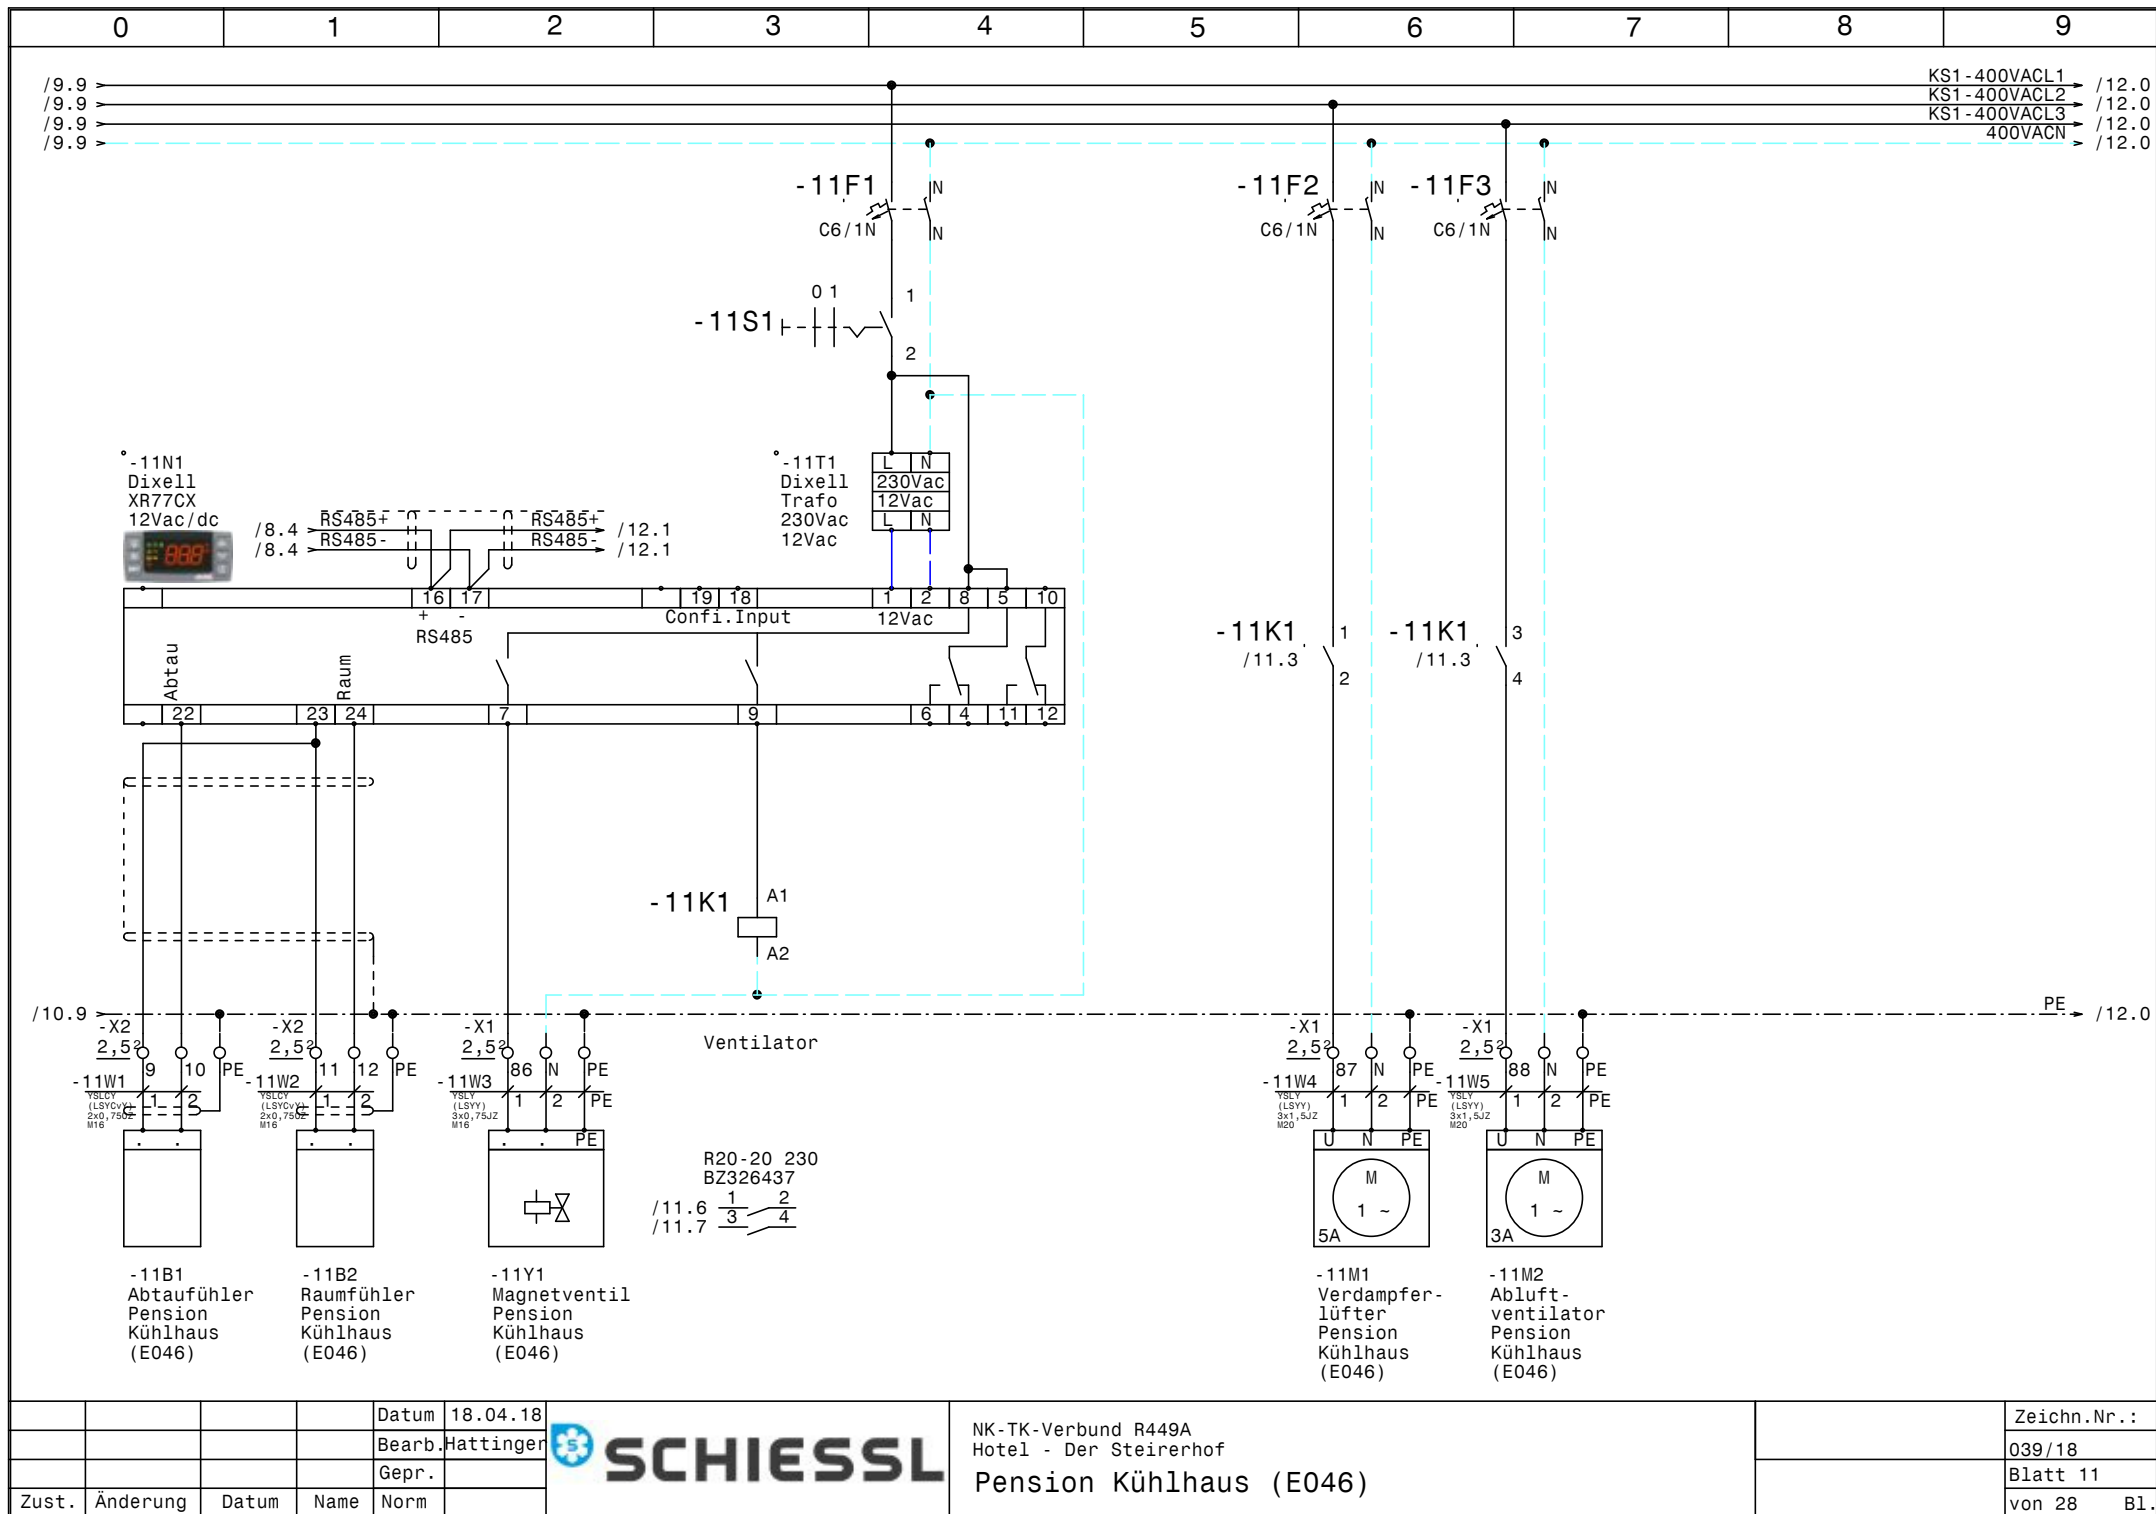

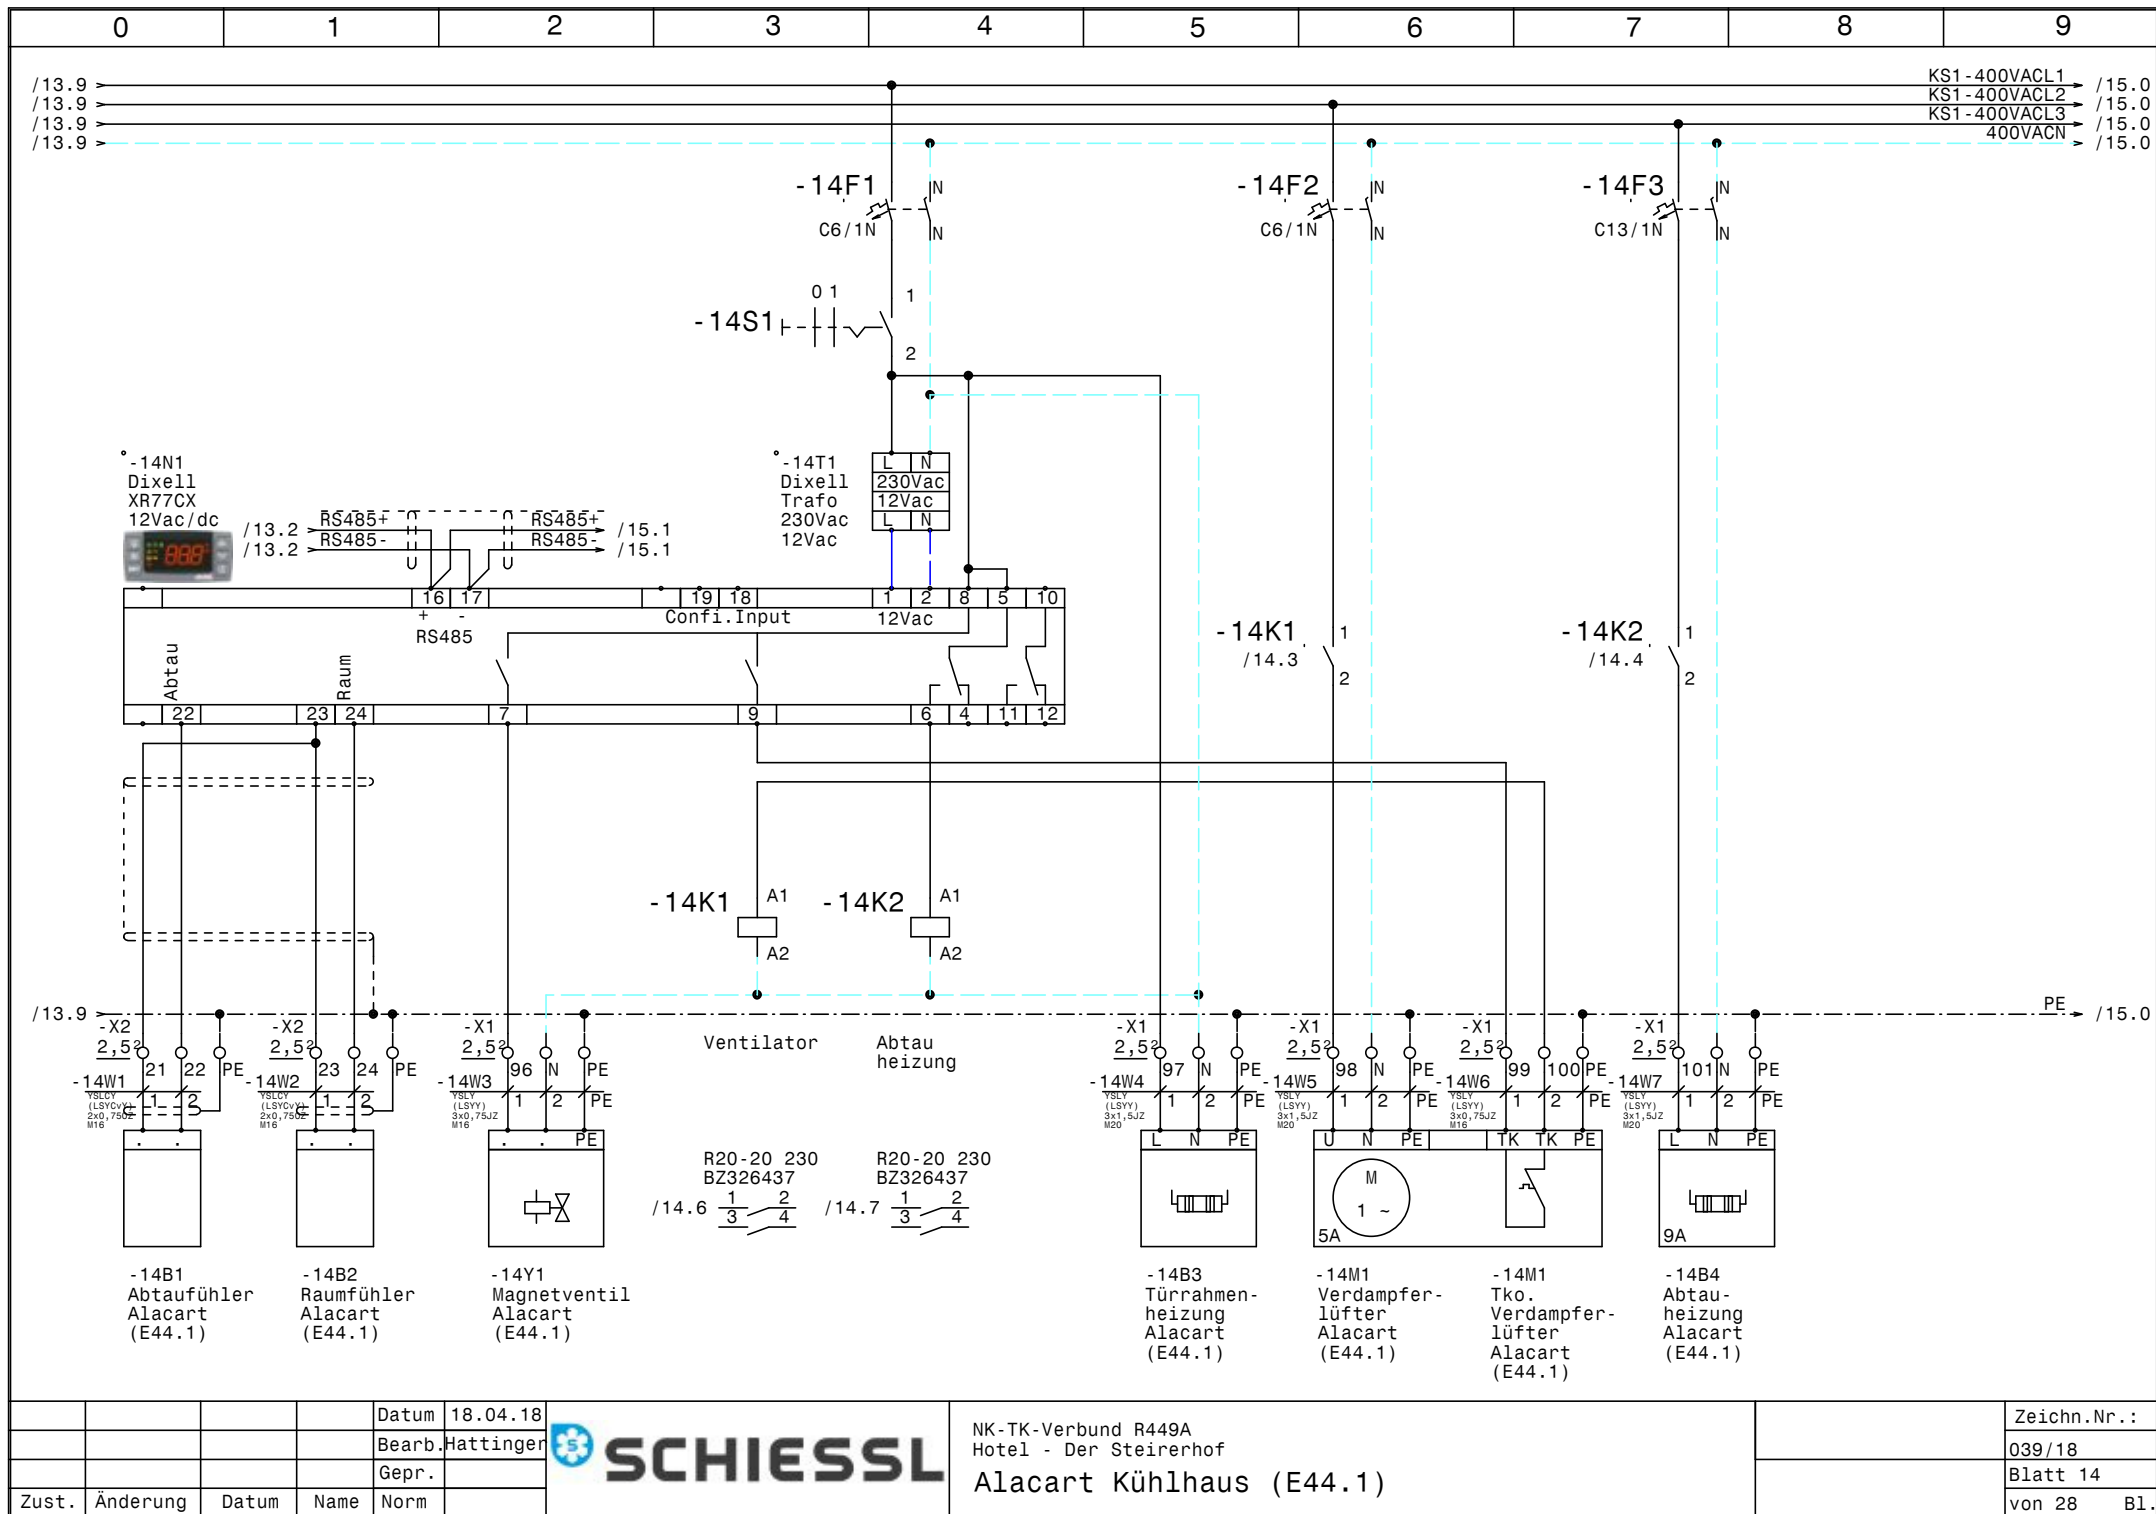


			Datum	18.04.18
			Bearb.	Hattinger
			Gepr.	
Zust.	Änderung	Datum	Name	Norm



NK-TK-Verbund R449A
 Hotel - Der Steirerhof
 Alacart Kühlhaus (E44.1)

Zeichn.Nr.:	
039/18	
Blatt 14	
von 28	B1.

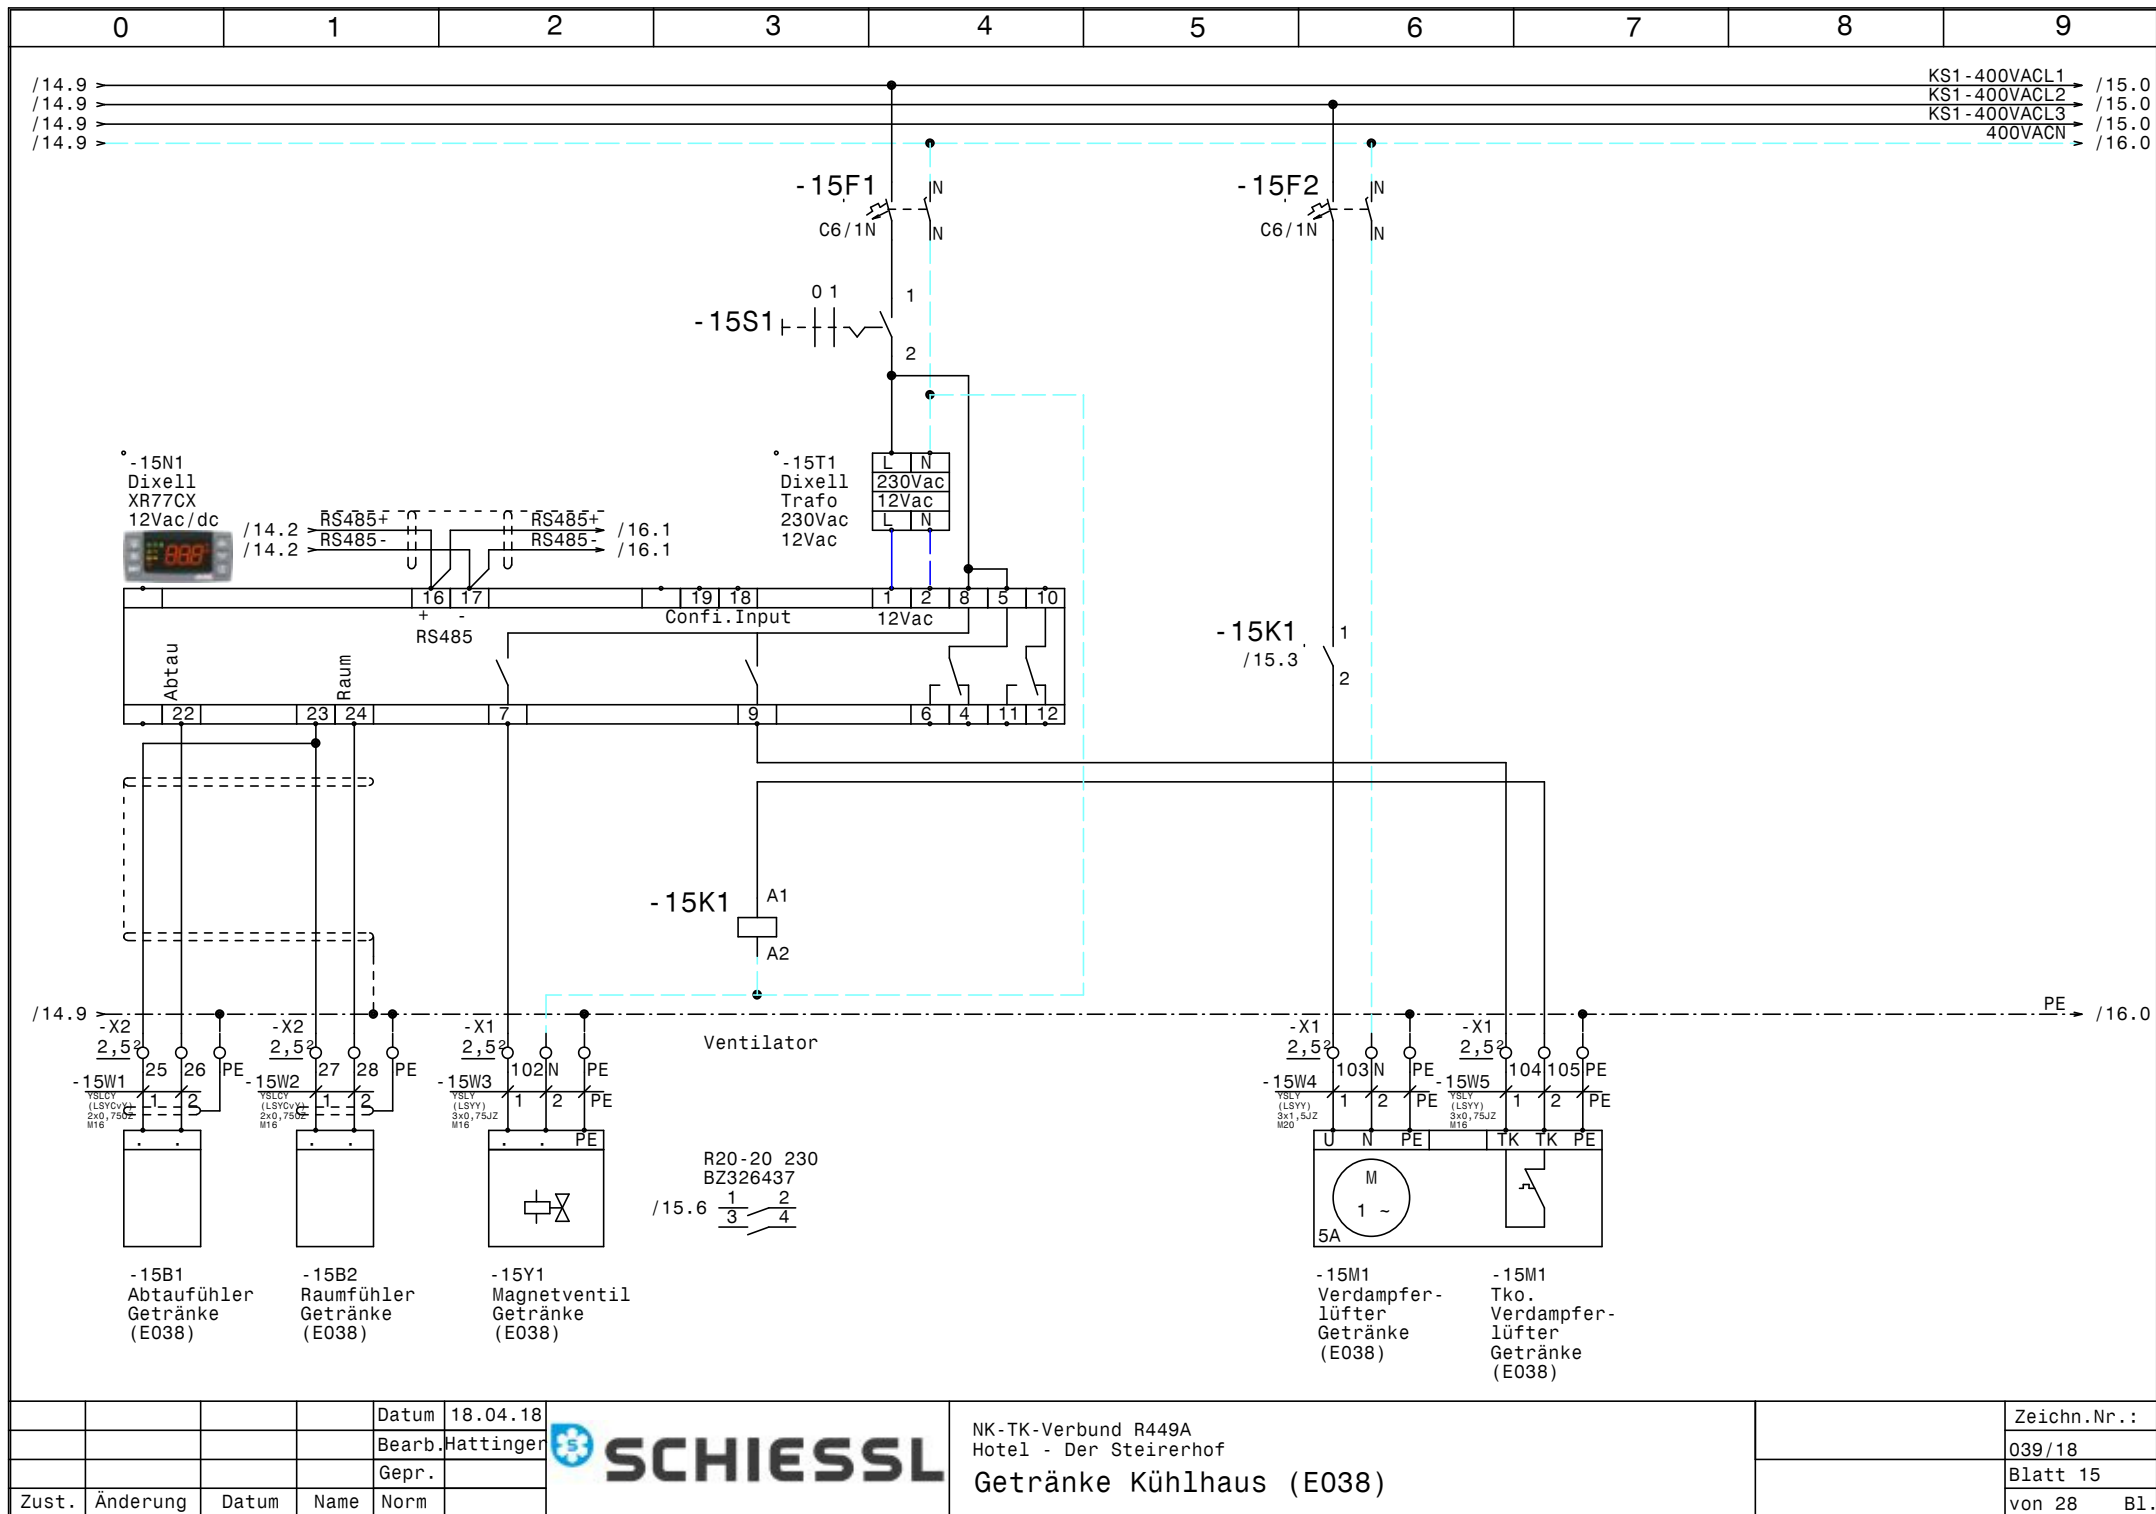



				Datum	18.04.18
				Bearb.	Hattinger
				Gepr.	
Zust.	Änderung	Datum	Name	Norm	




NK-TK-Verbund R449A
Hotel - Der Steirerhof
Getränke Kühlhaus (E038)

	Zeichn.Nr.:
	039/18
	Blatt 15
	von 28 Bl.

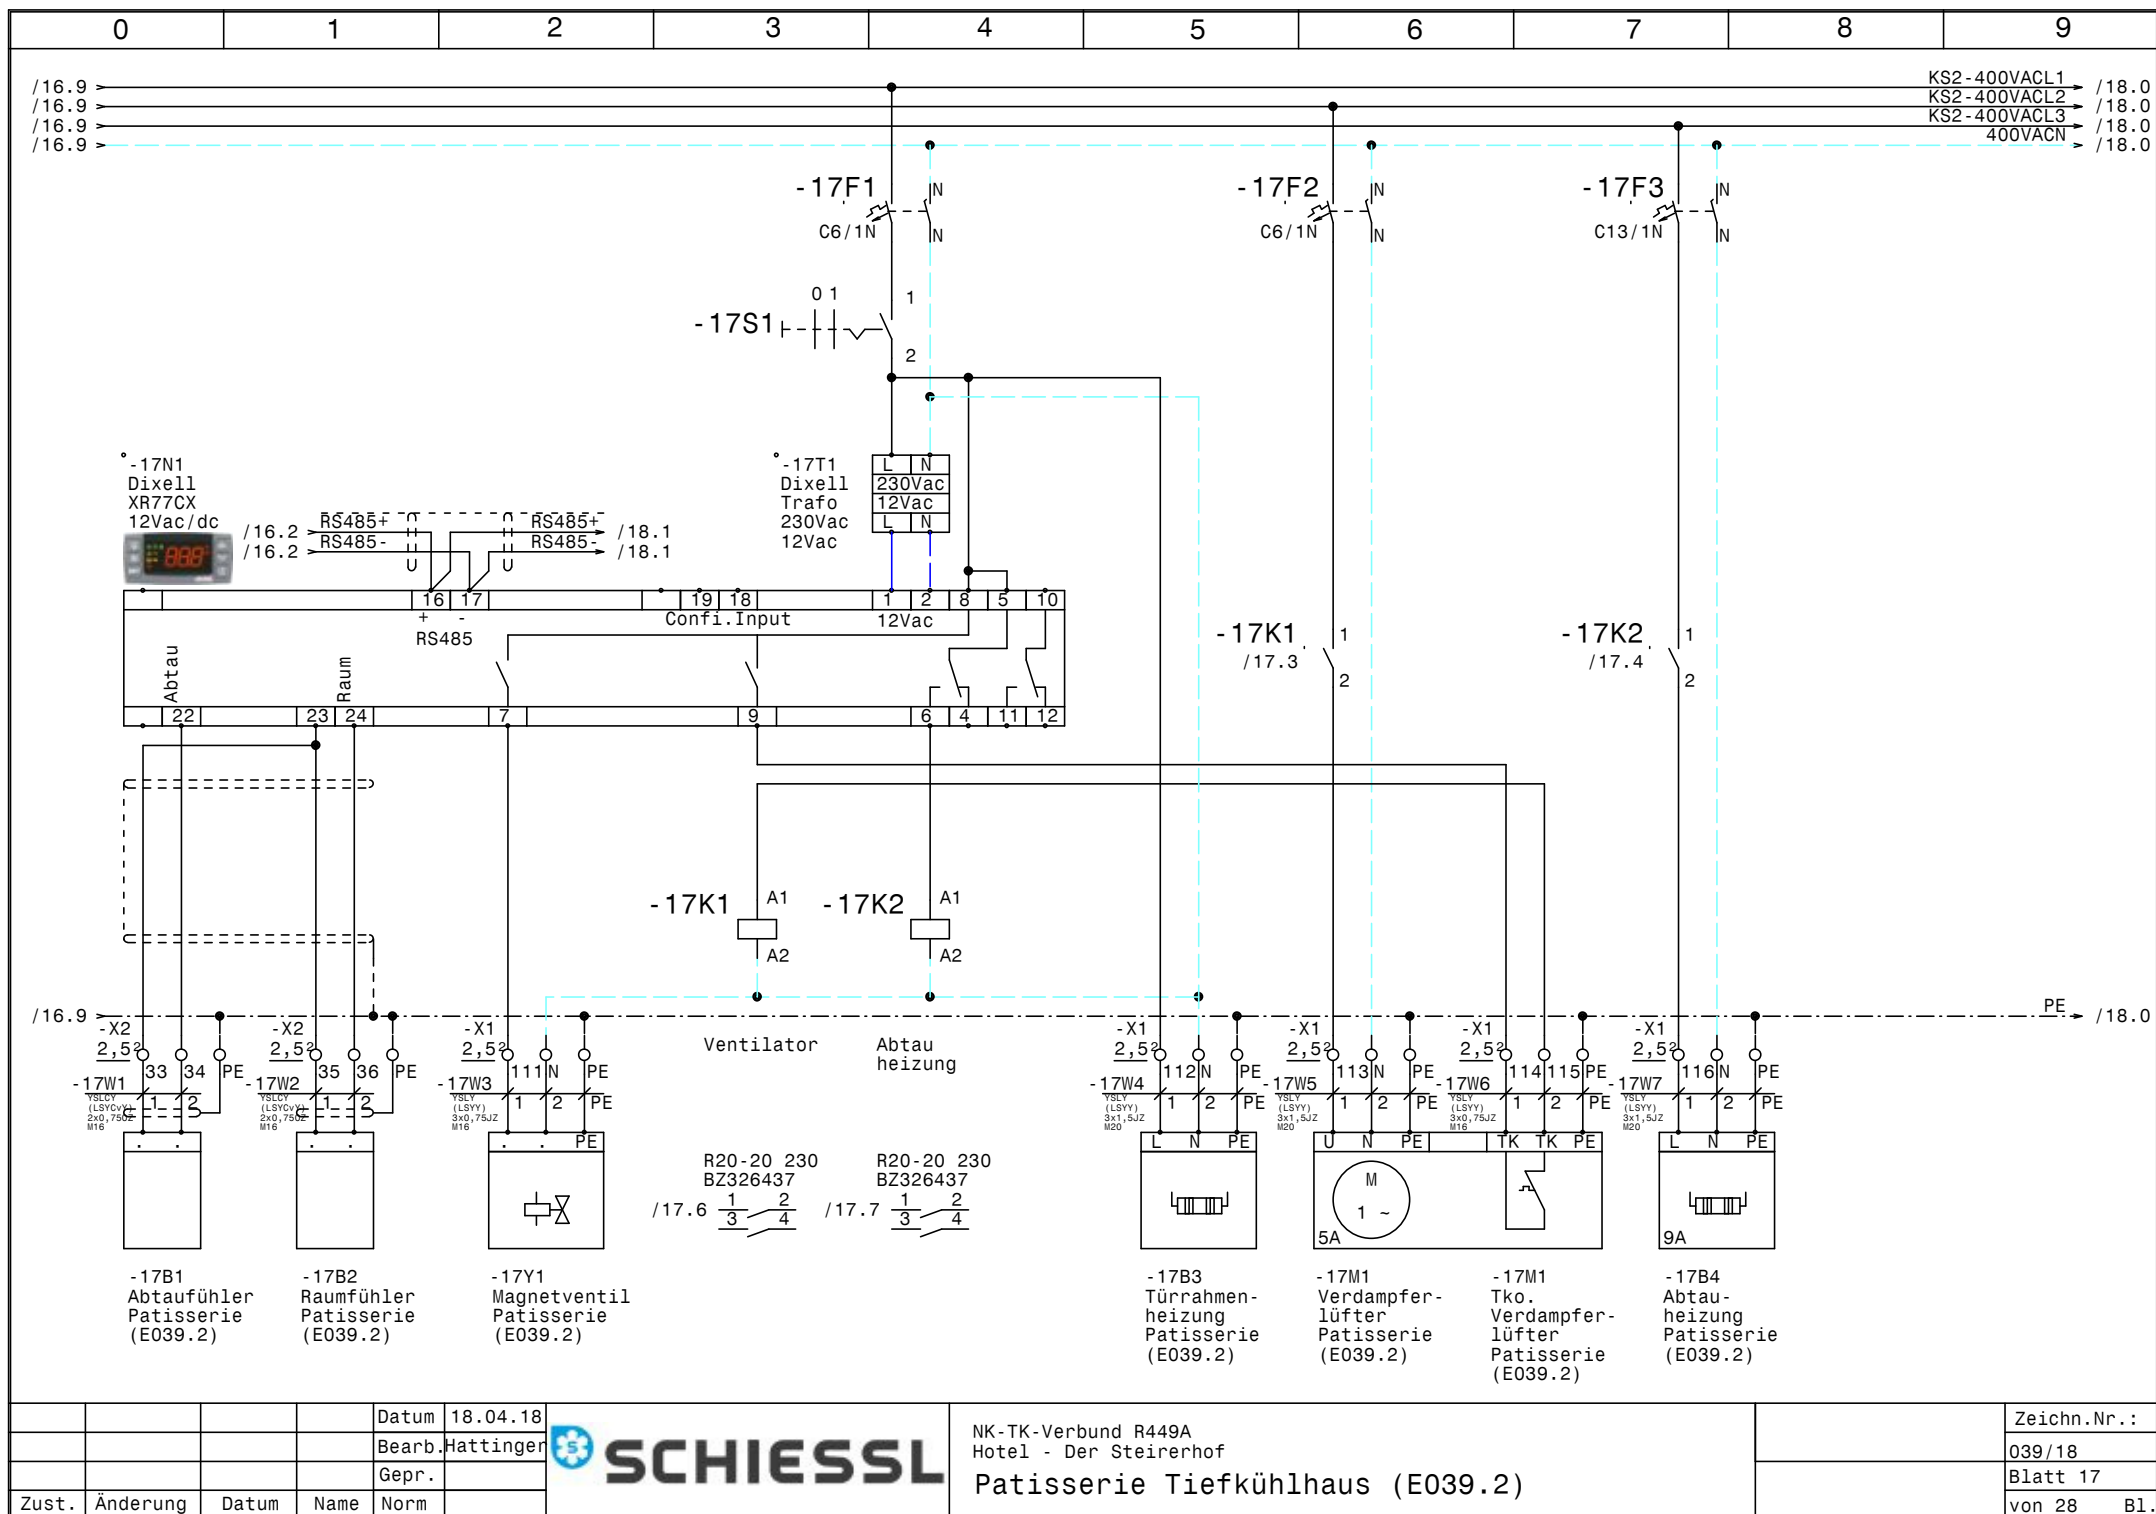

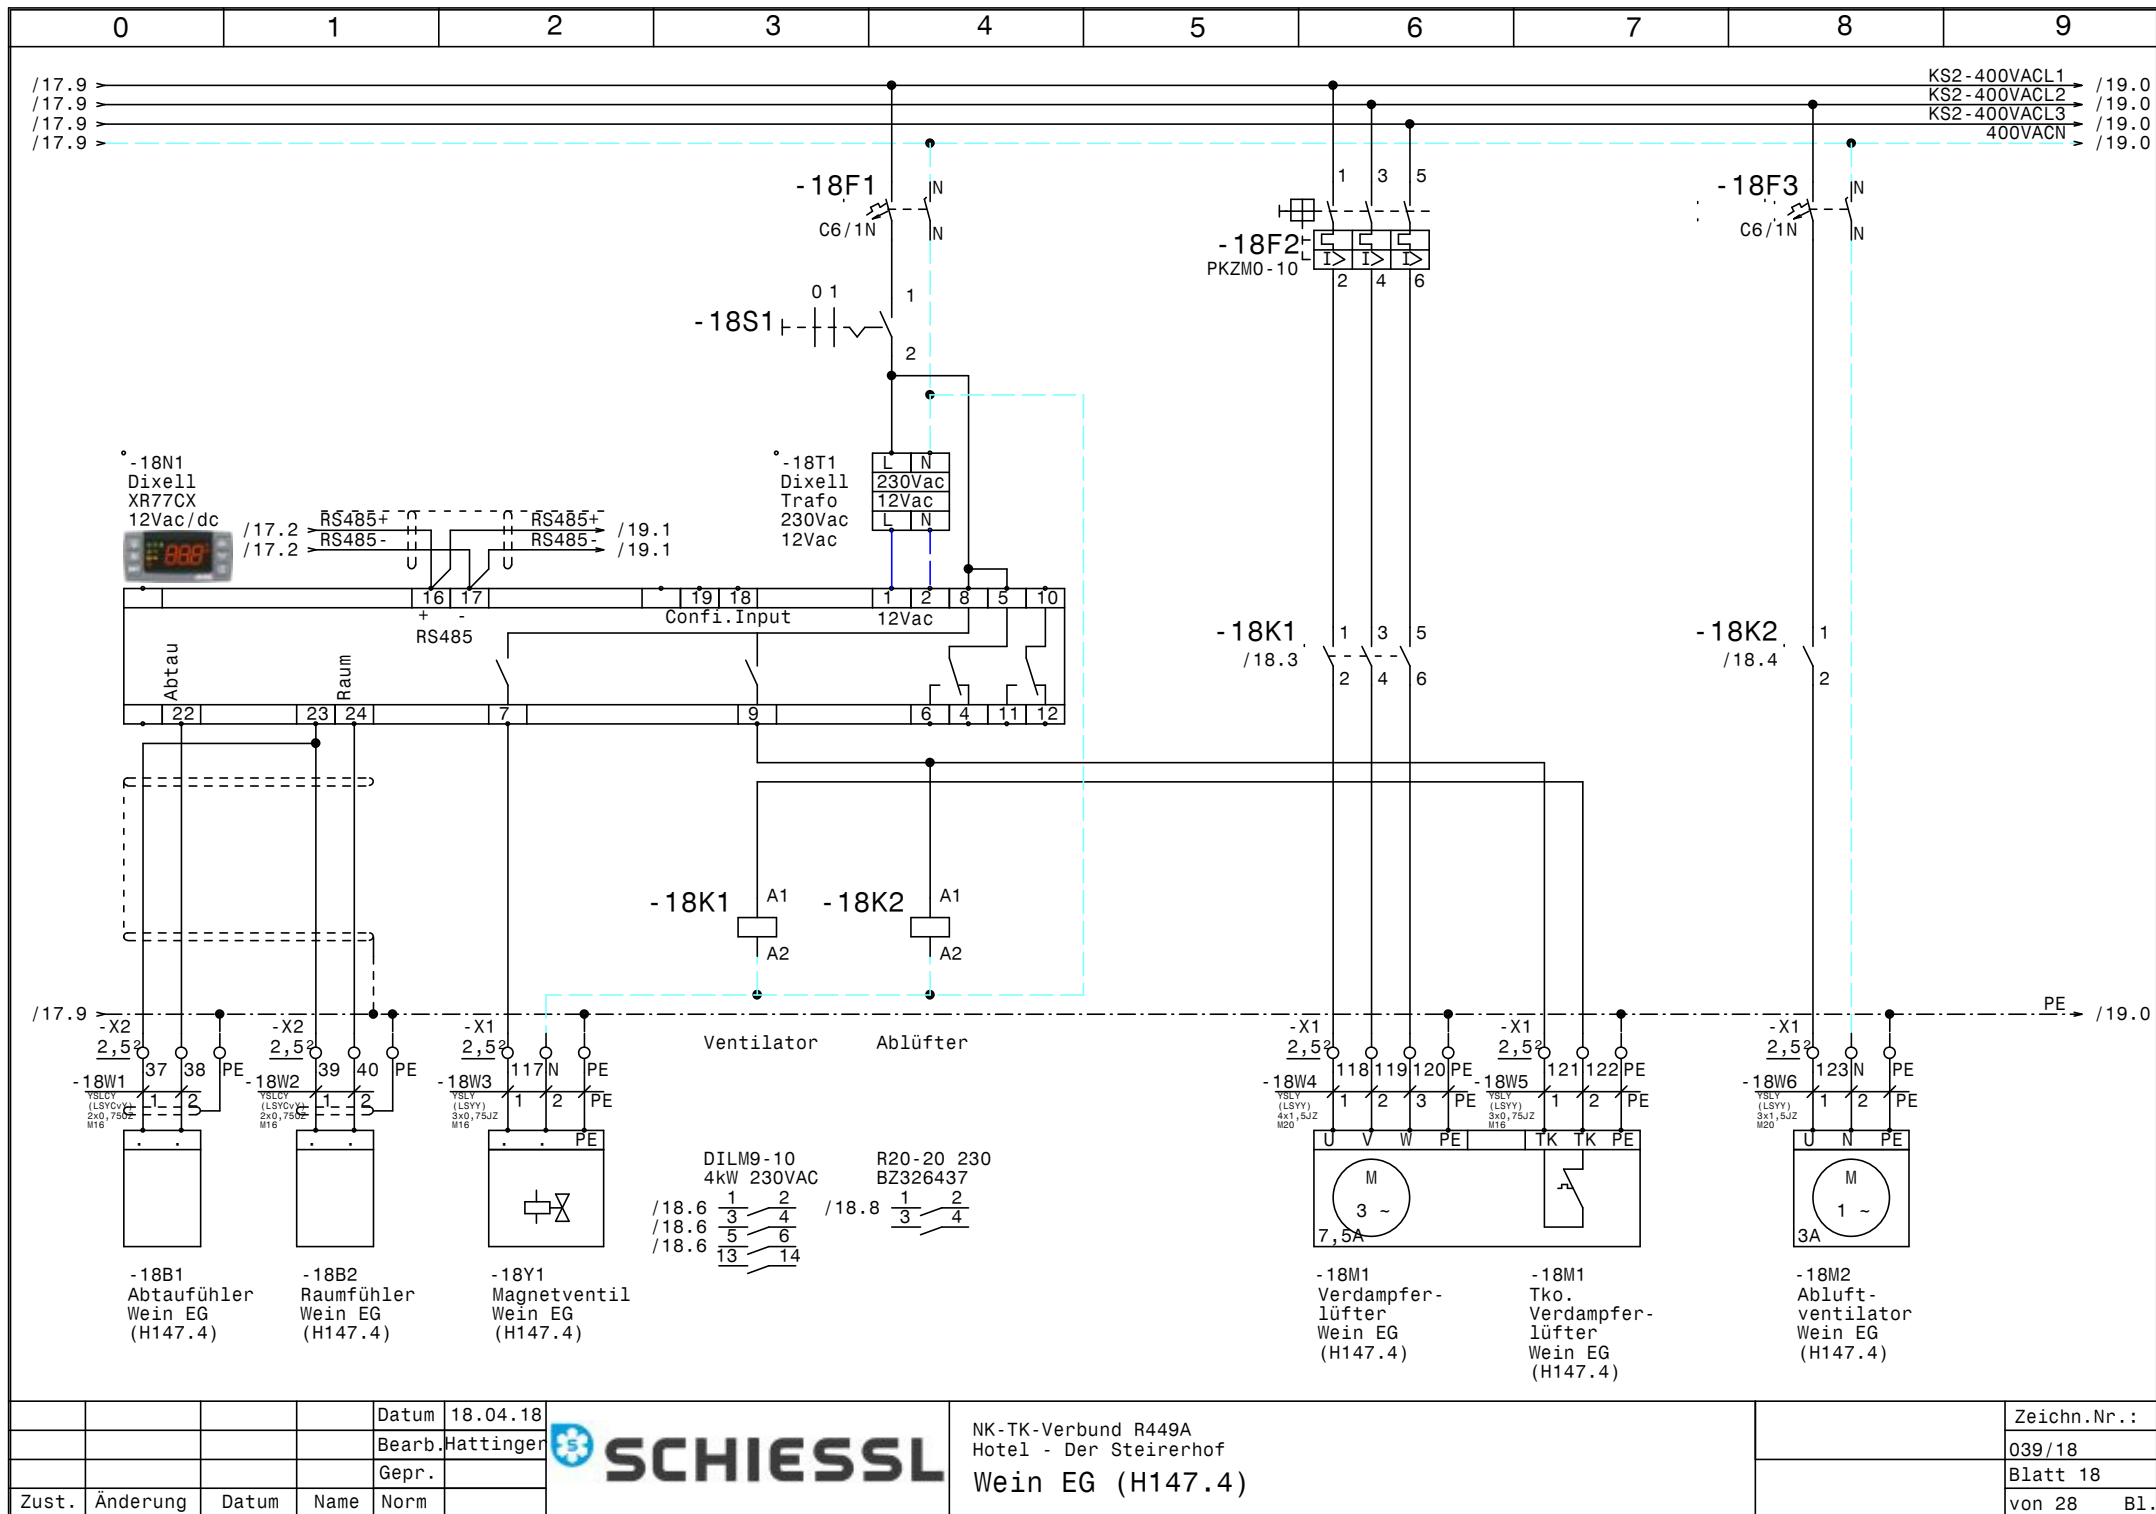

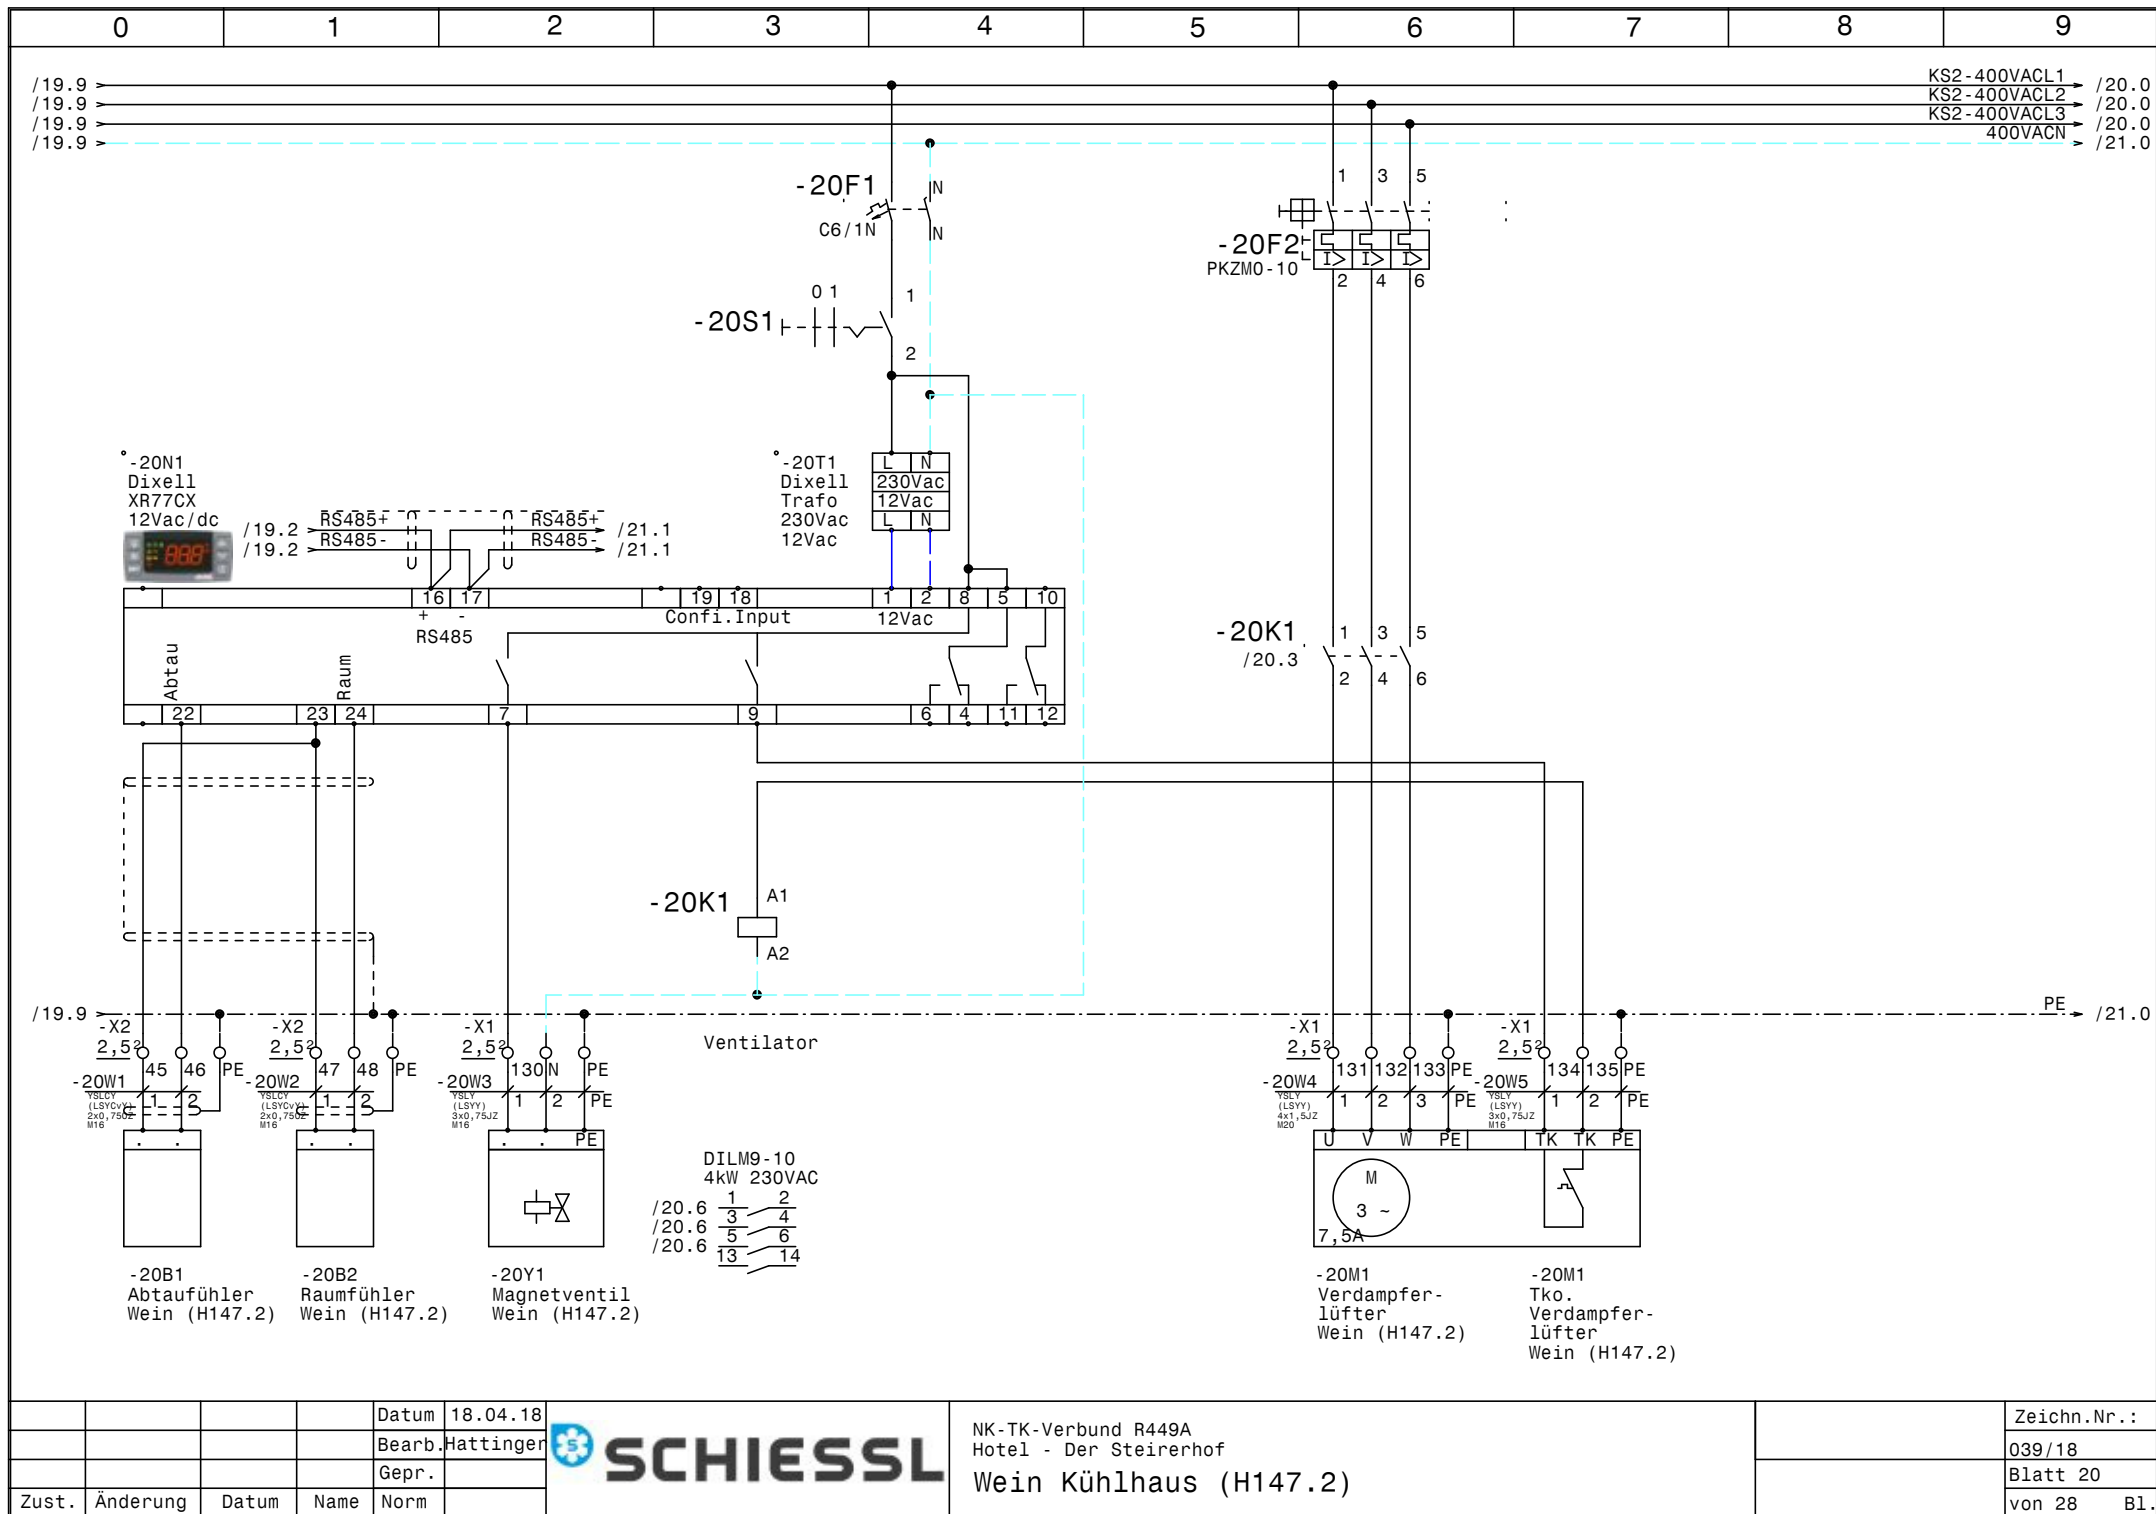


			Datum	18.04.18
			Bearb.	Hattinger
			Gepr.	
Zust.	Änderung	Datum	Name	Norm



NK-TK-Verbund R449A
Hotel - Der Steirerhof
Wein Kühlhaus (H147.2)

Zeichn.Nr.:	
039/18	
Blatt 20	
von 28	B1.

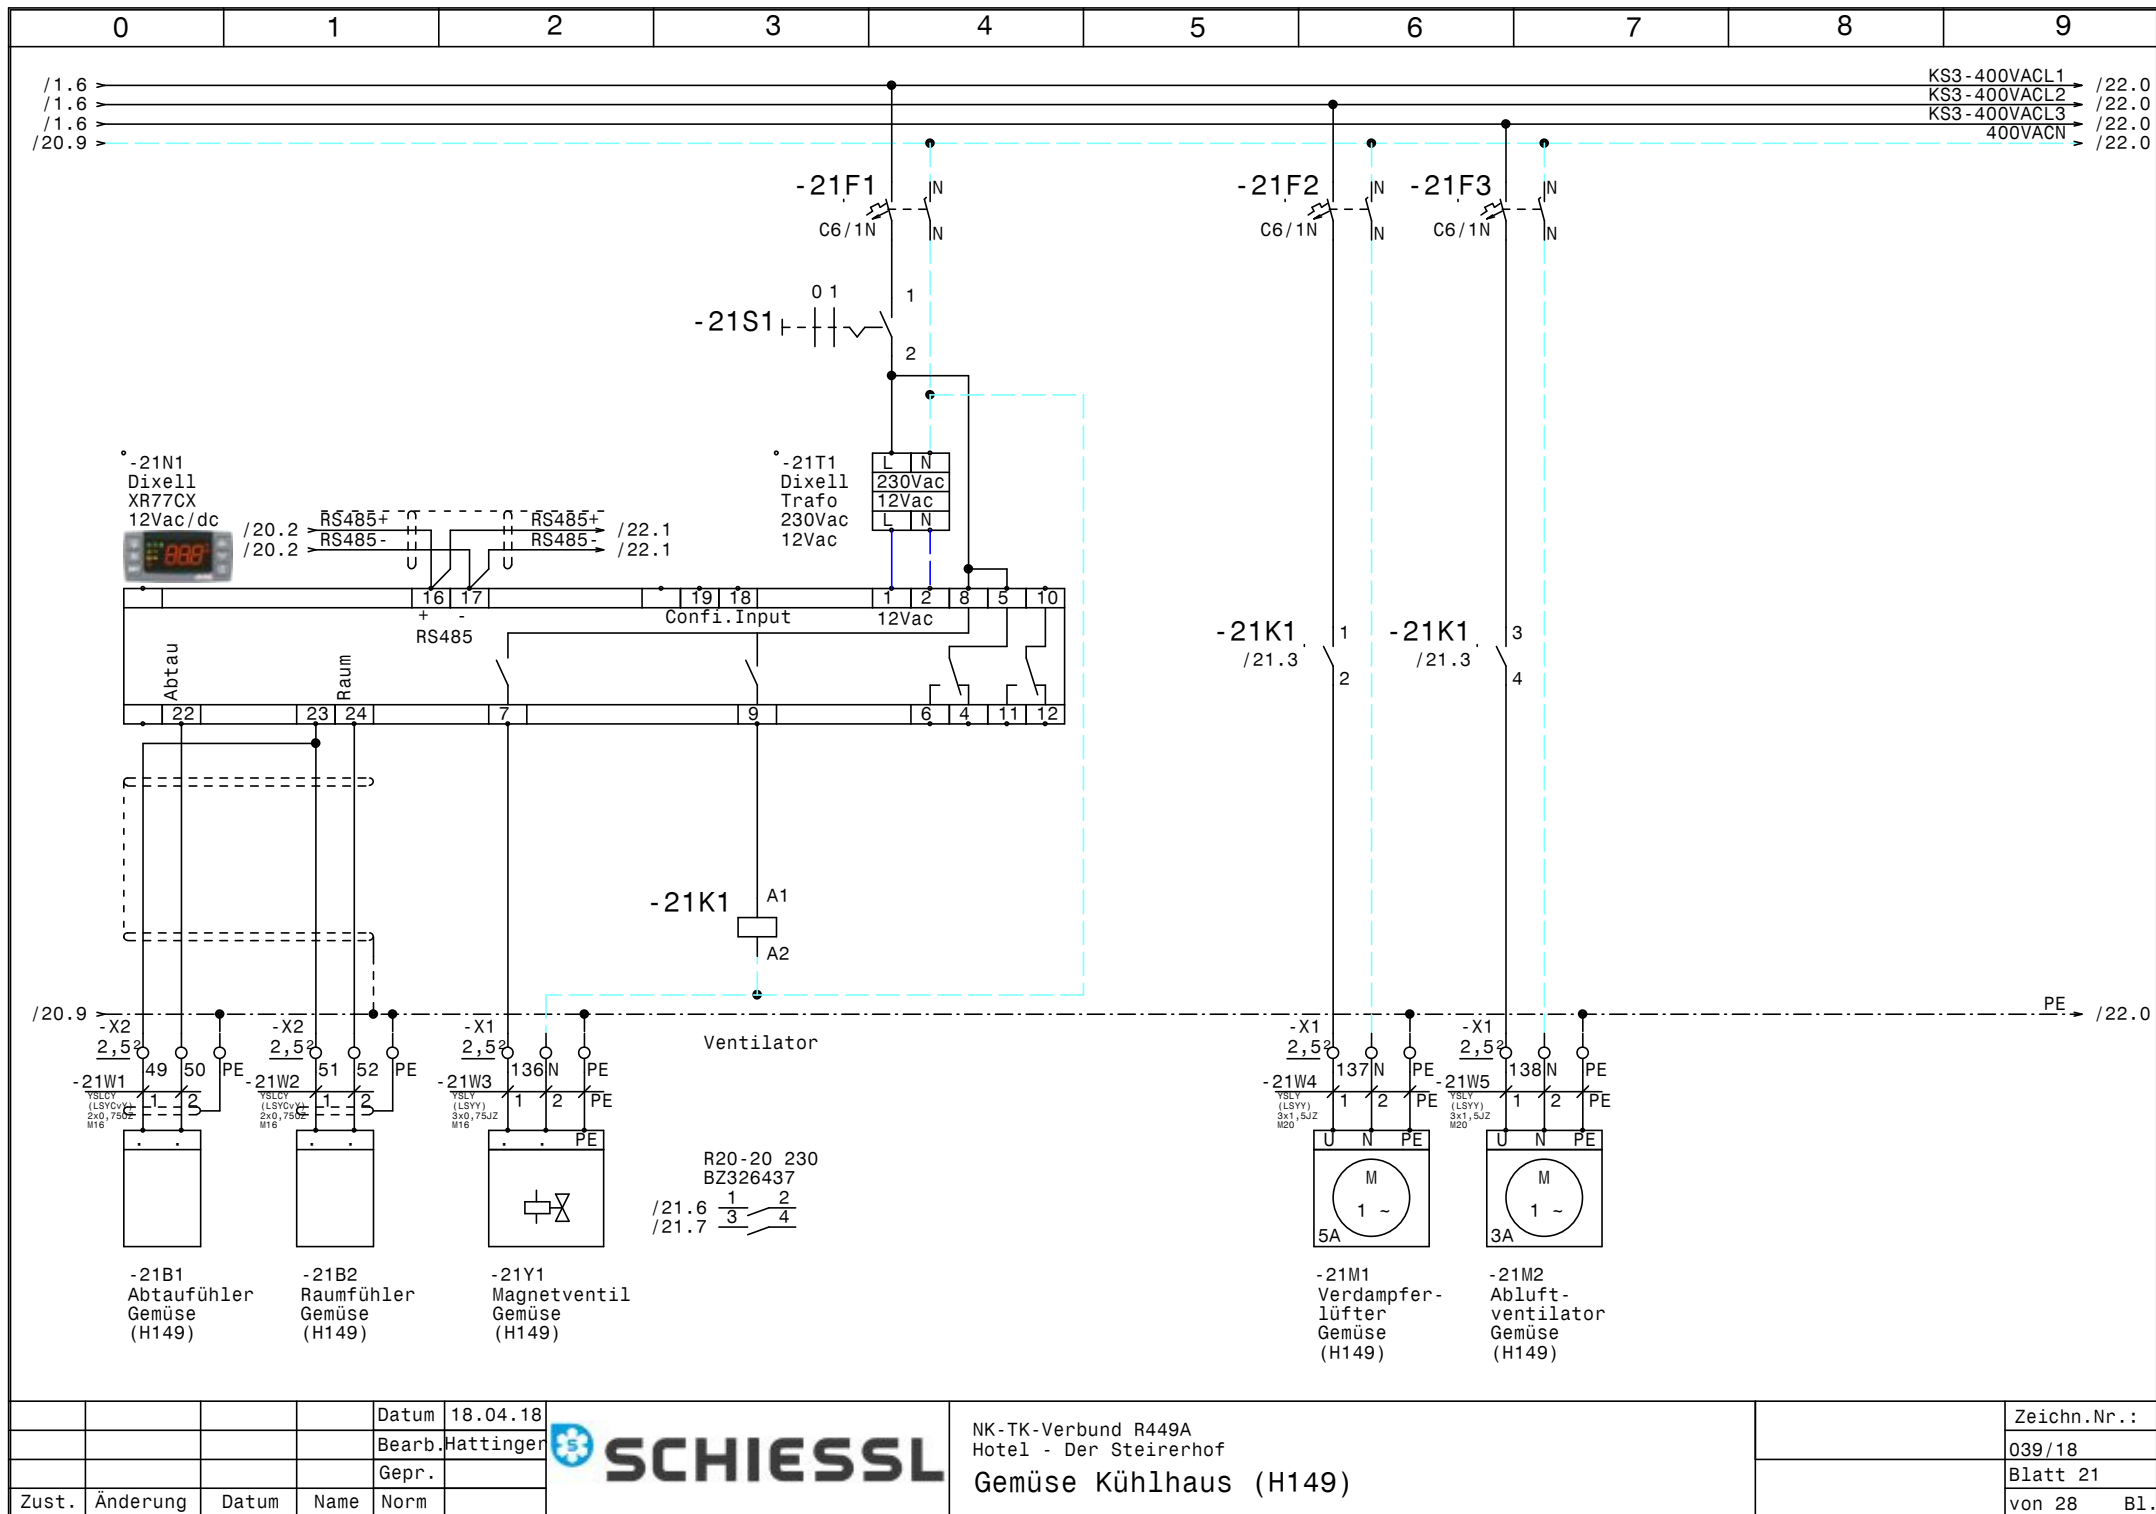



				Datum	18.04.18
				Bearb.	Hattinger
				Gepr.	
Zust.	Änderung	Datum	Name	Norm	



NK-TK-Verbund R449A
Hotel - Der Steirerhof
Gemüse Kühlhaus (H149)

Zeichn.Nr.:	
039/18	
Blatt 21	
von 28	B1.

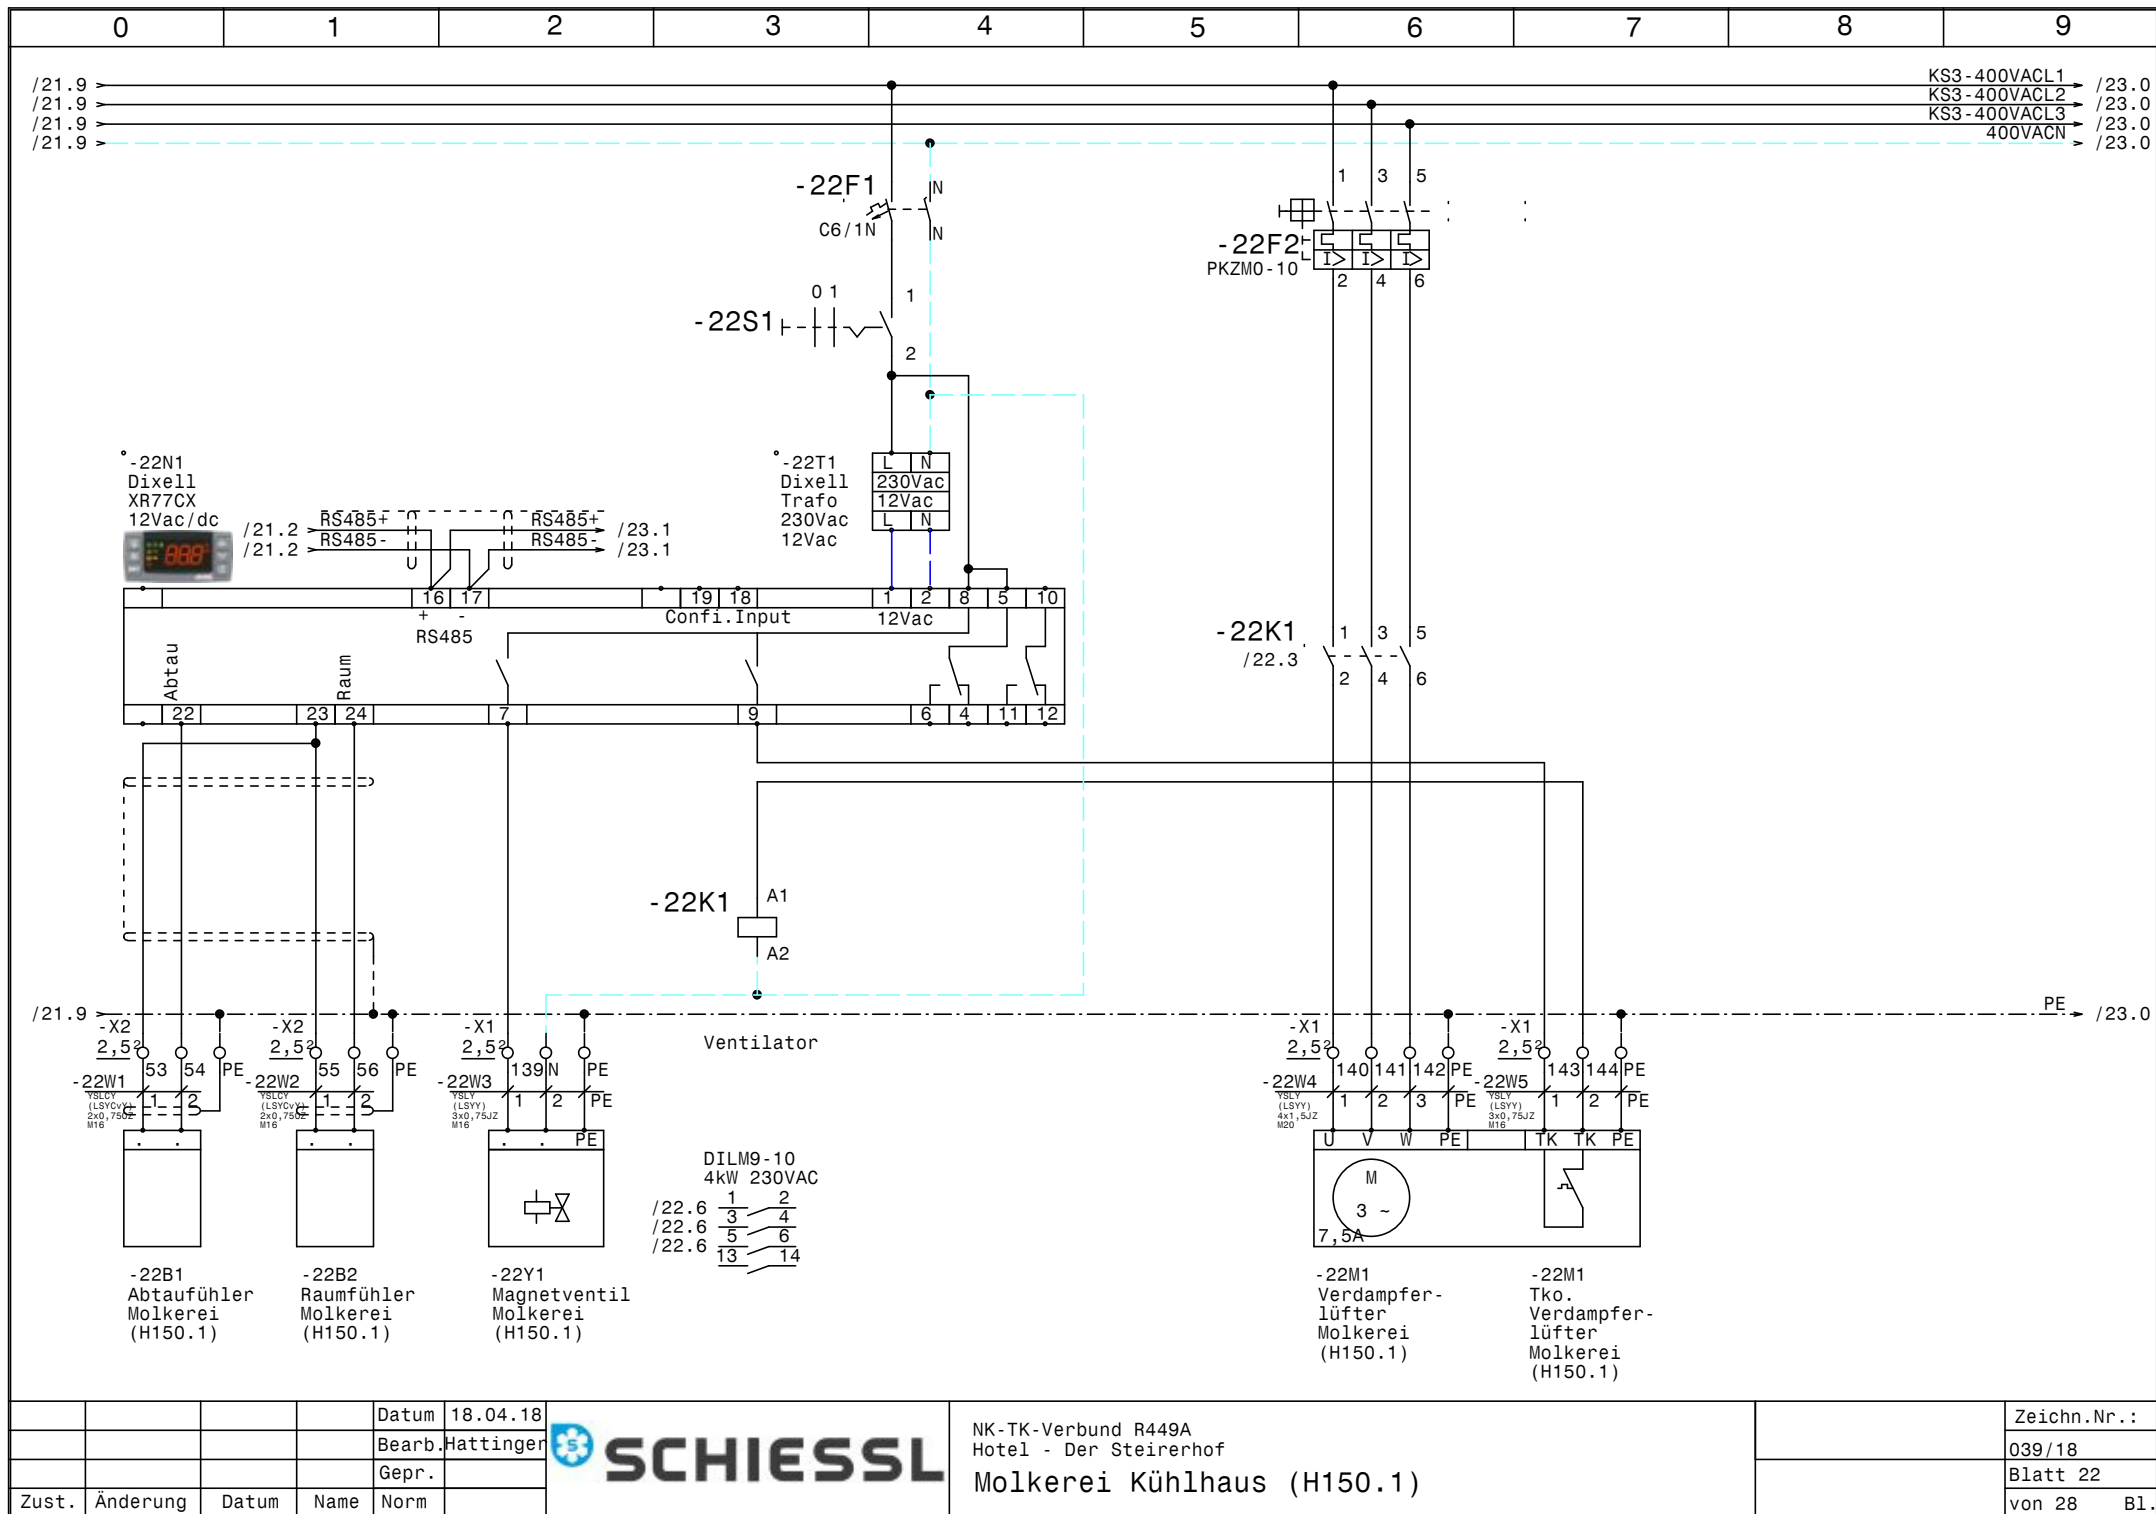

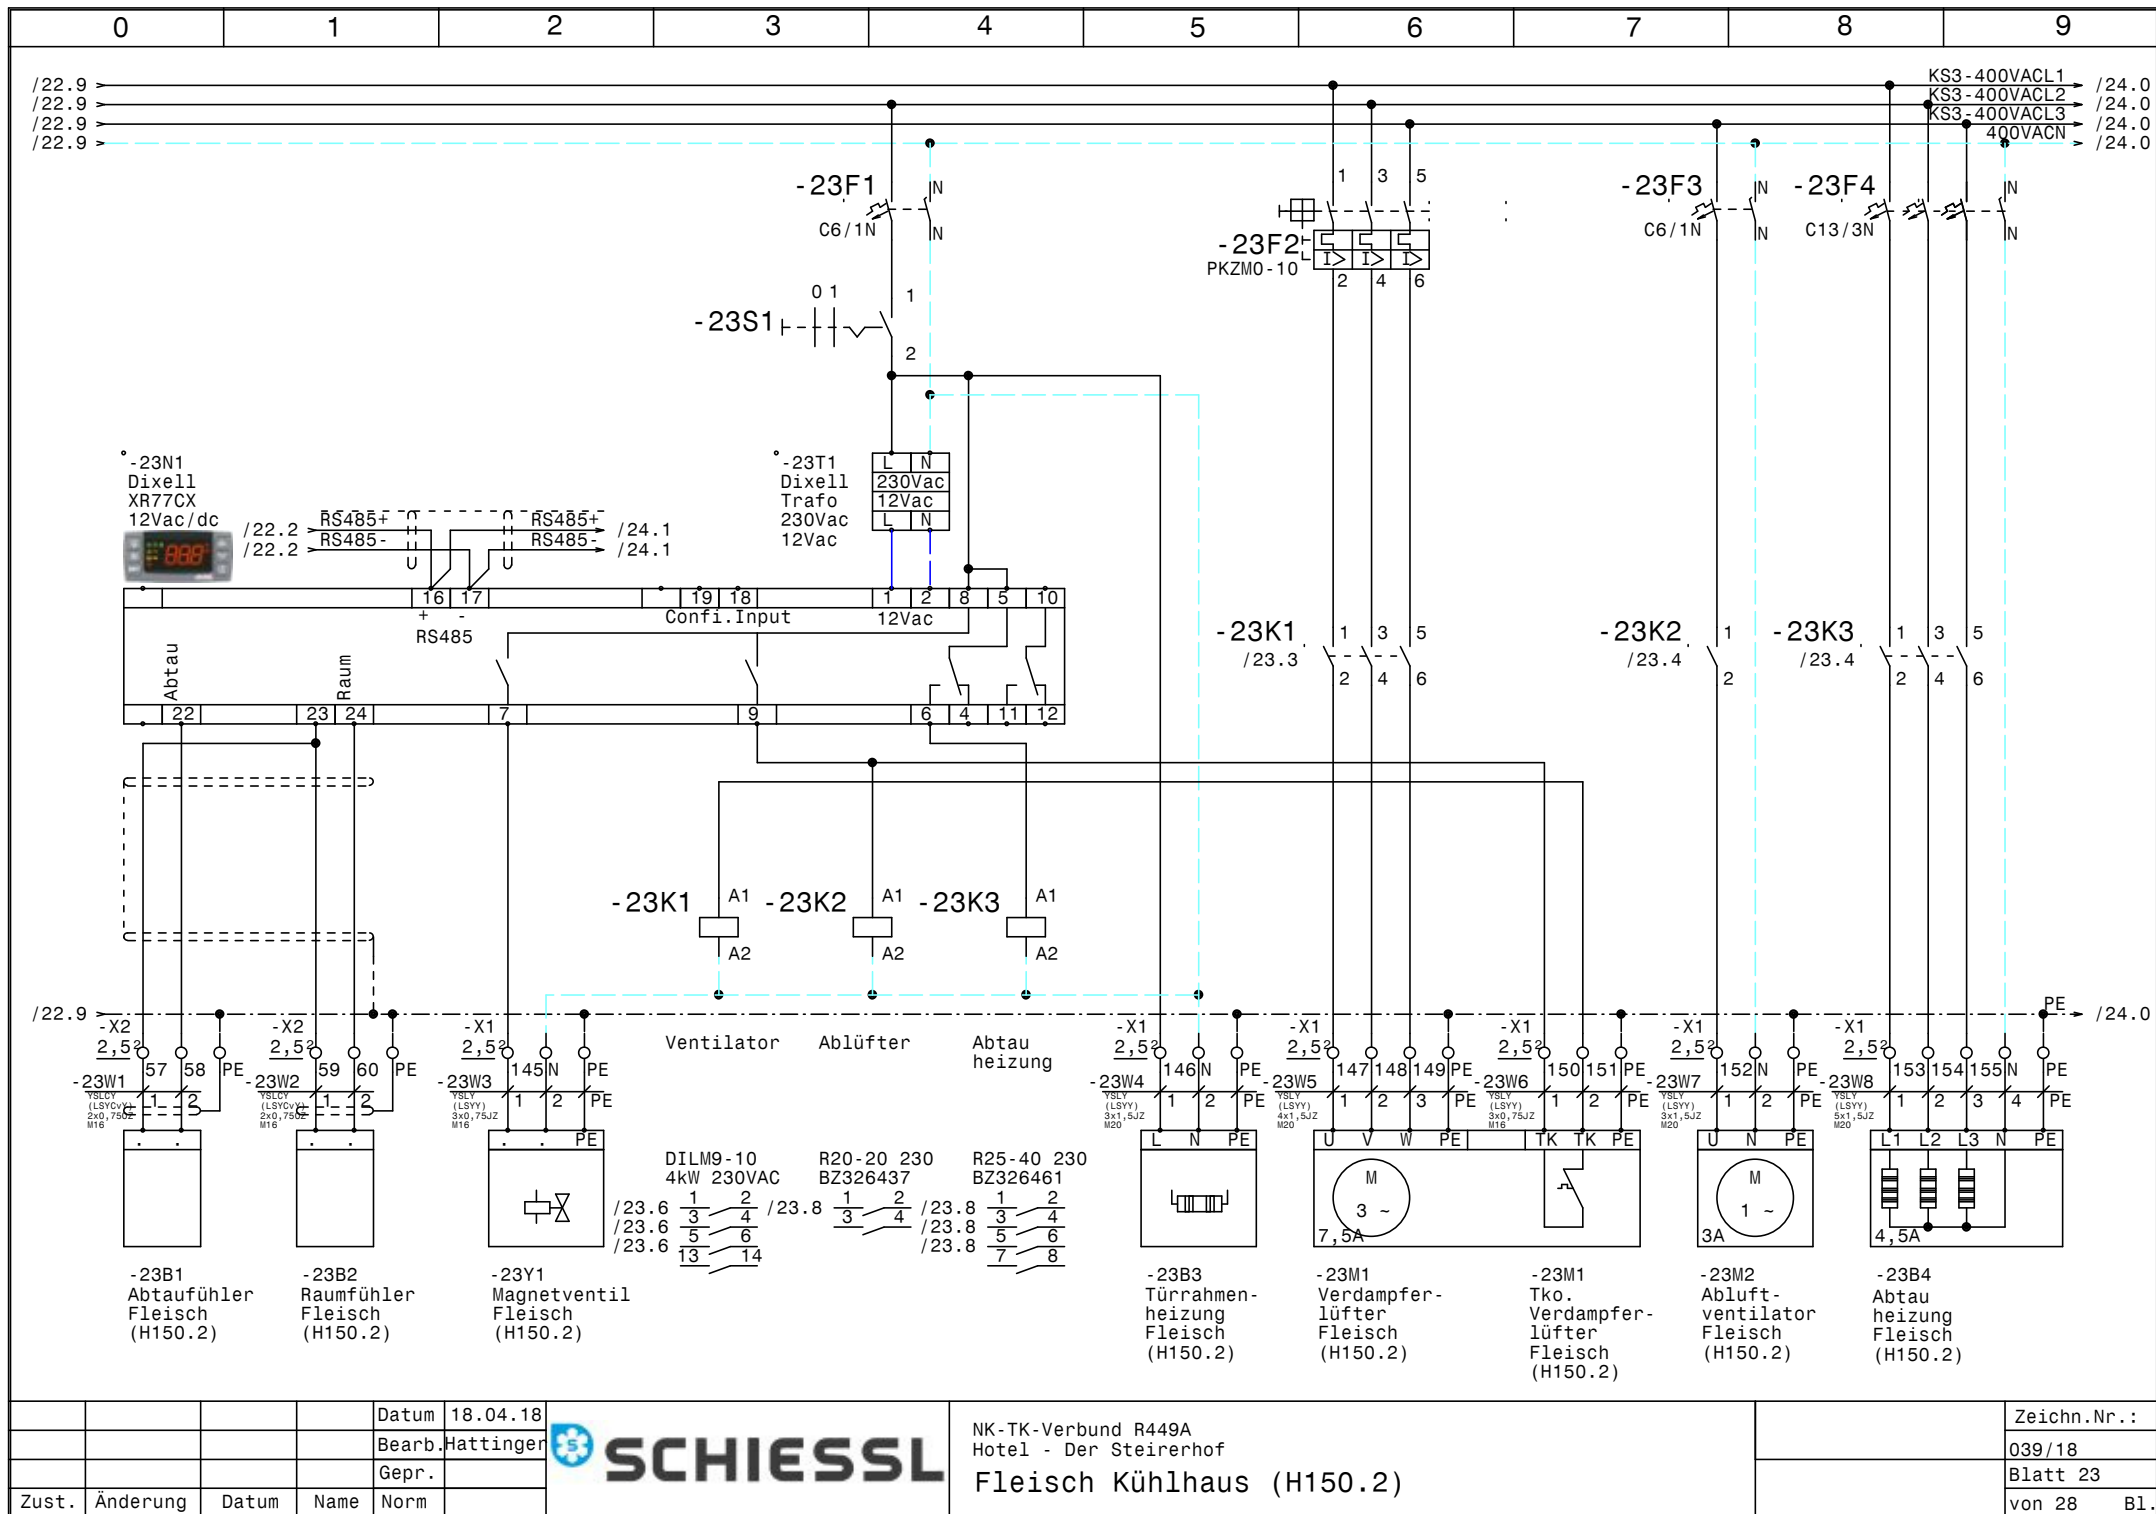



				Datum	18.04.18
				Bearb.	Hattinger
				Gepr.	
Zust.	Änderung	Datum	Name	Norm	



NK-TK-Verbund R449A
Hotel - Der Steirerhof
Fleisch Kühlhaus (H150.2)

Zeichn.Nr.:
039/18
Blatt 23
von 28 Bl.

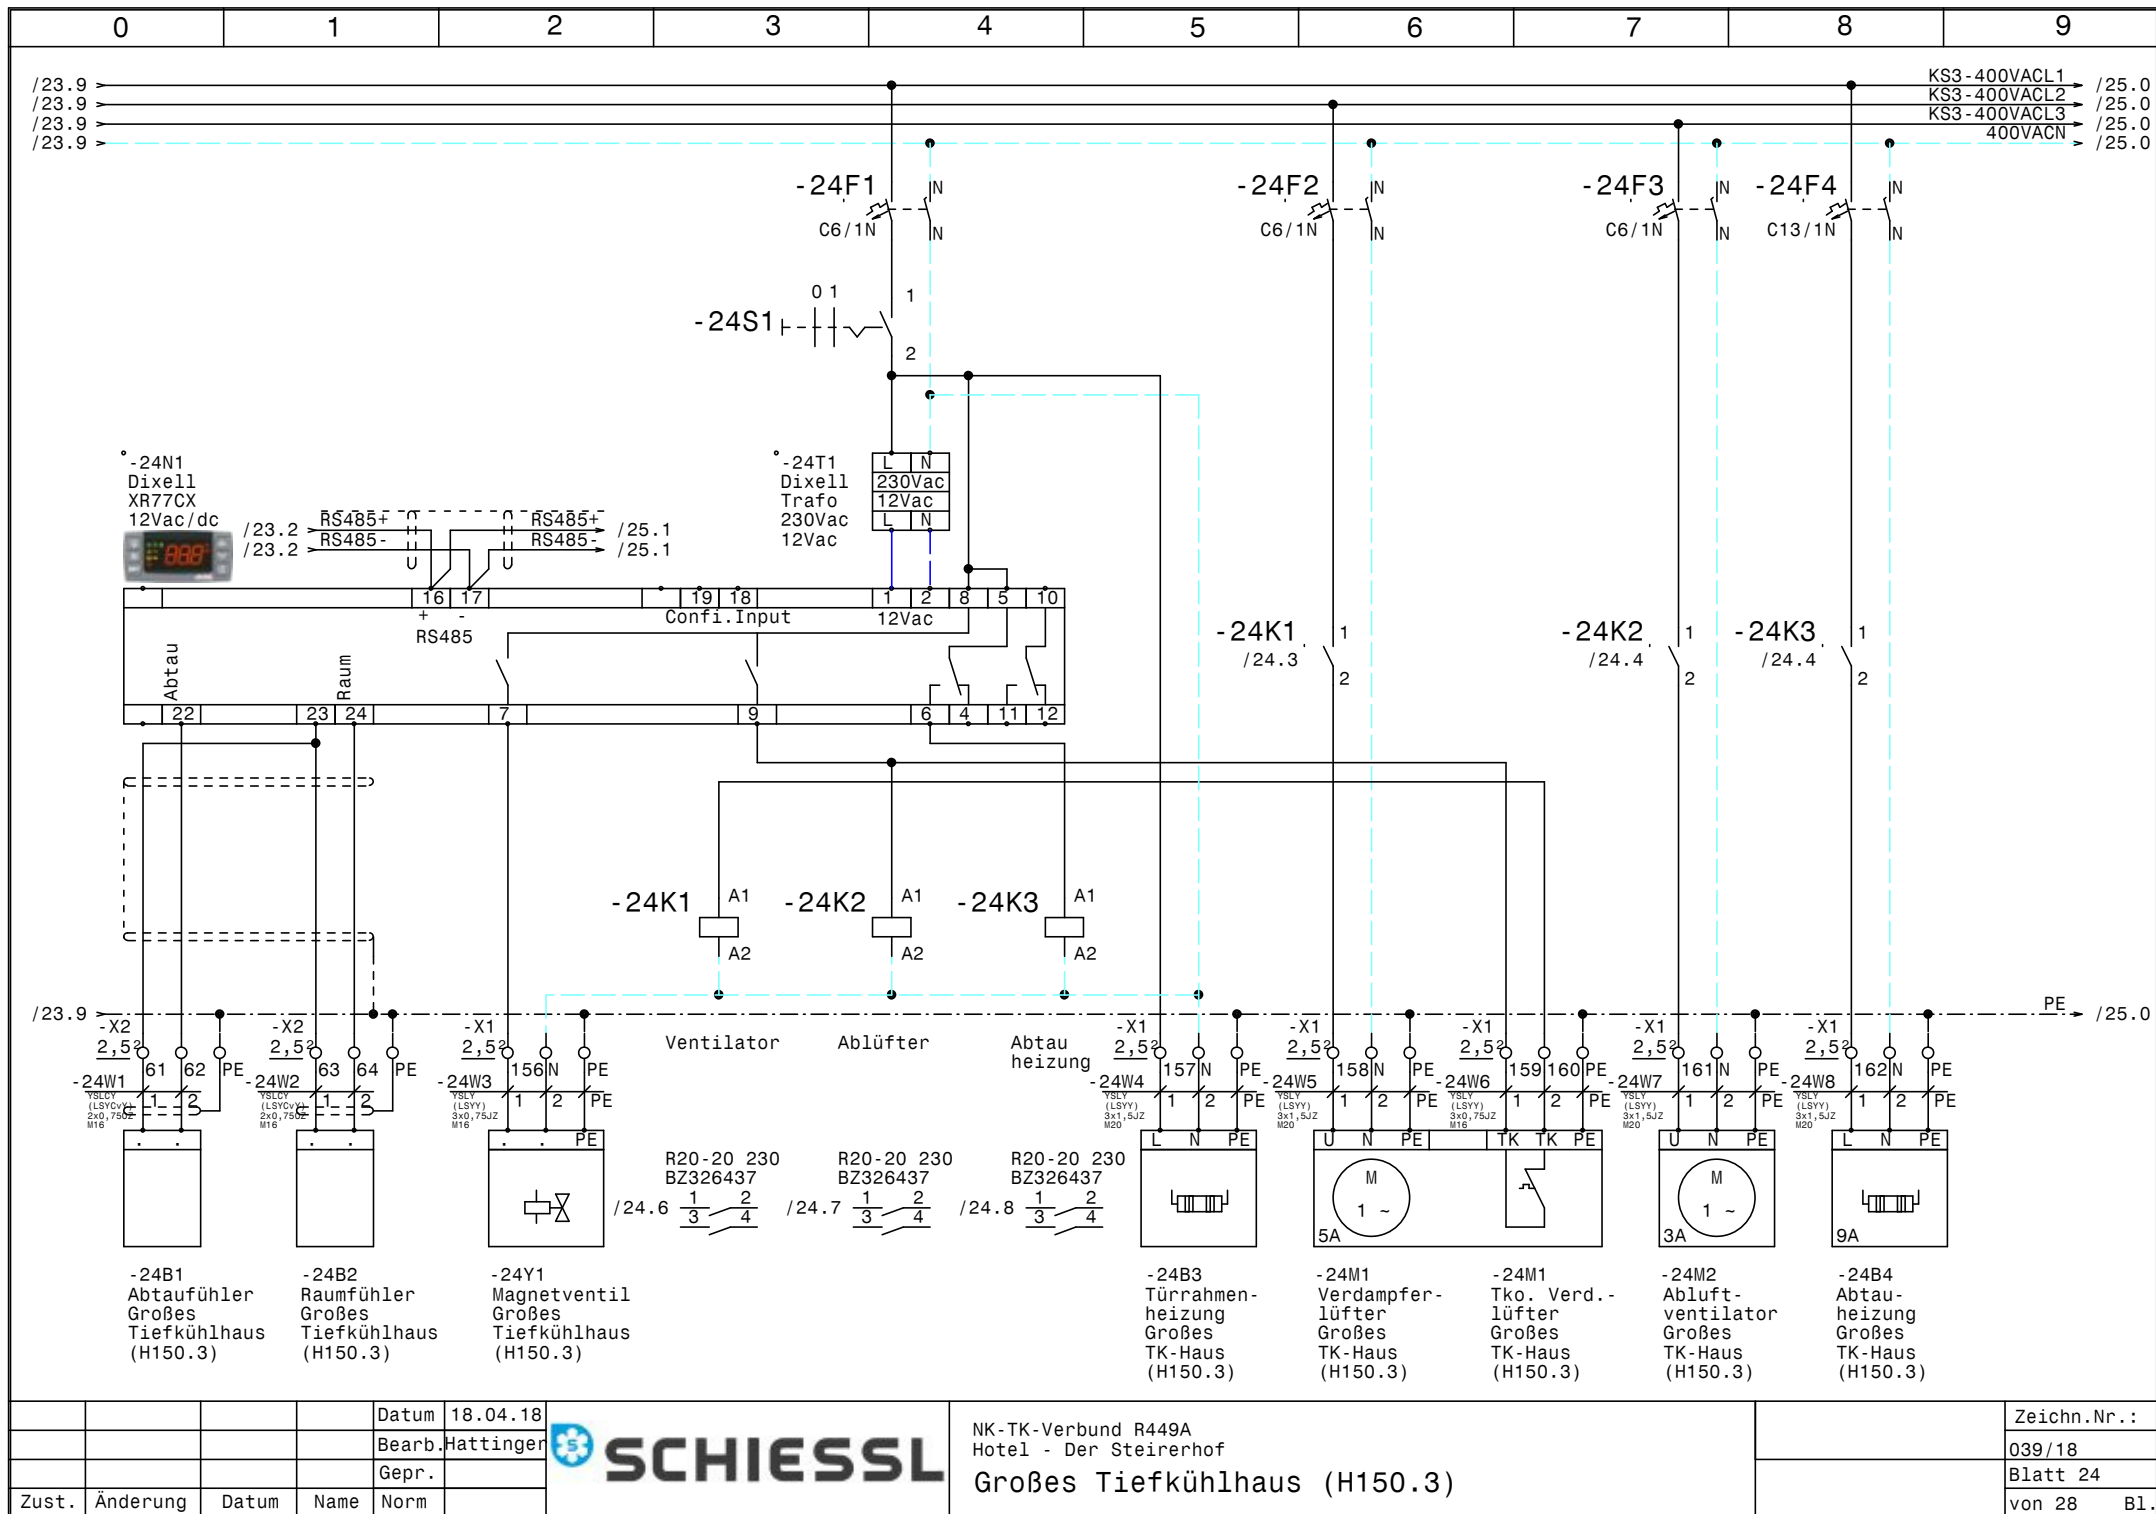

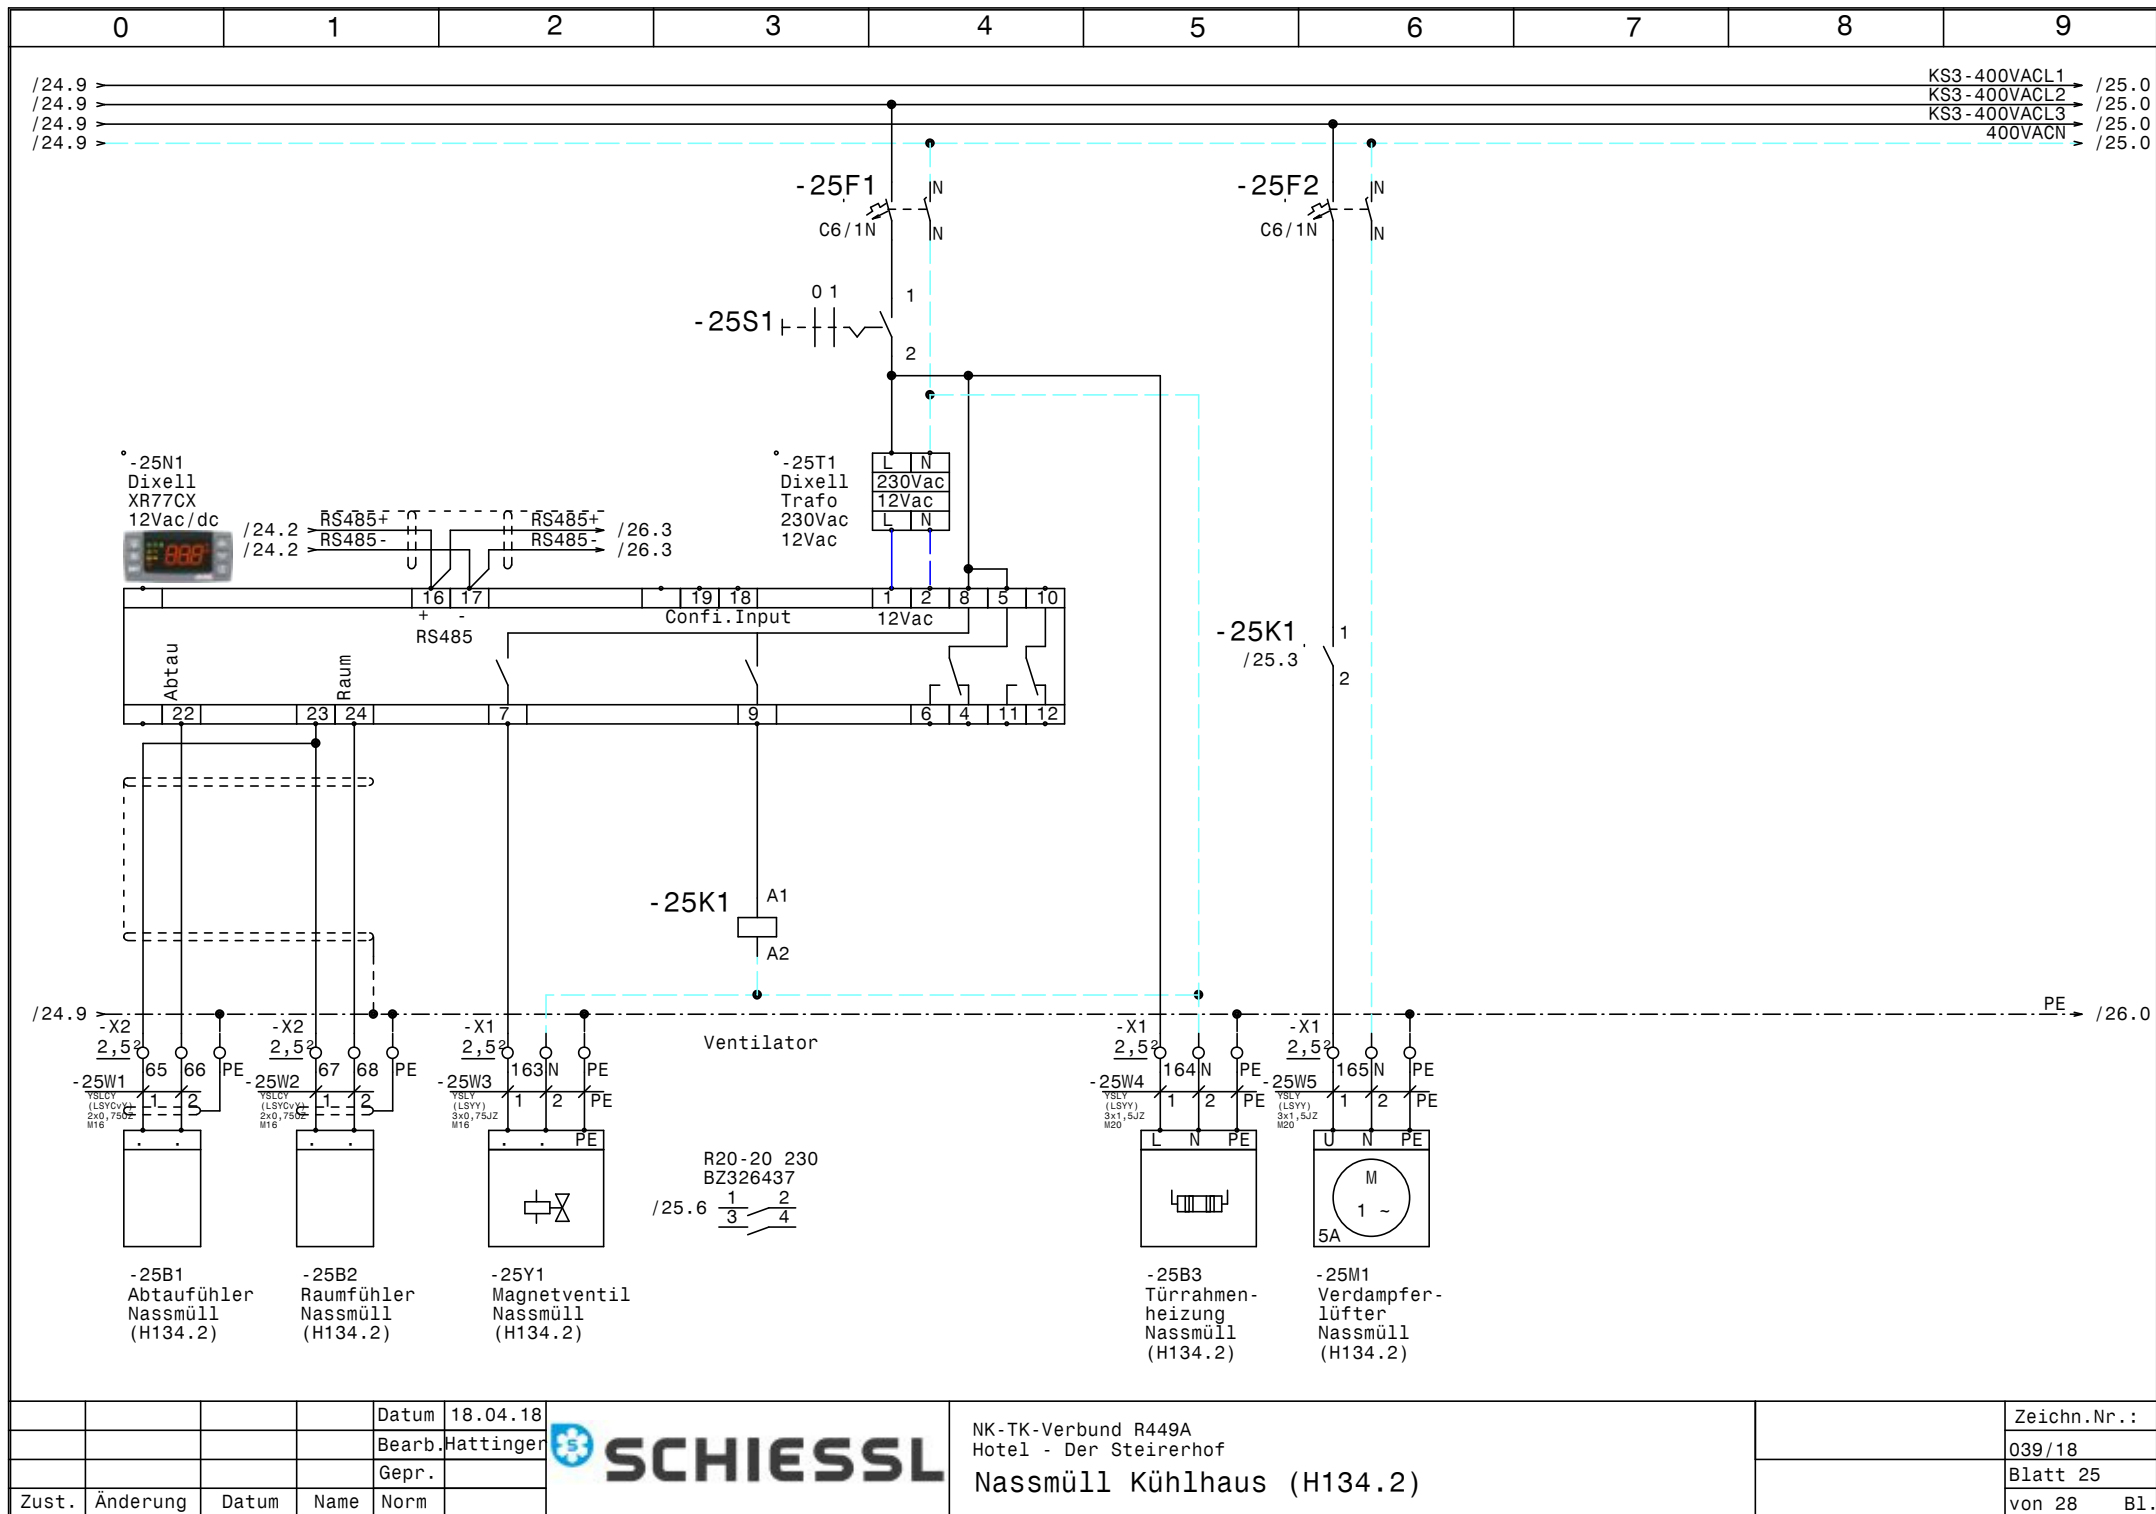



			Datum	18.04.18
			Bearb.	Hattinger
			Gepr.	
Zust.	Änderung	Datum	Name	Norm




NK-TK-Verbund R449A
Hotel - Der Steirerhof
Nassmüll Kühlhaus (H134.2)

Zeichn.Nr.:	039/18
Blatt 25	von 28 Bl.

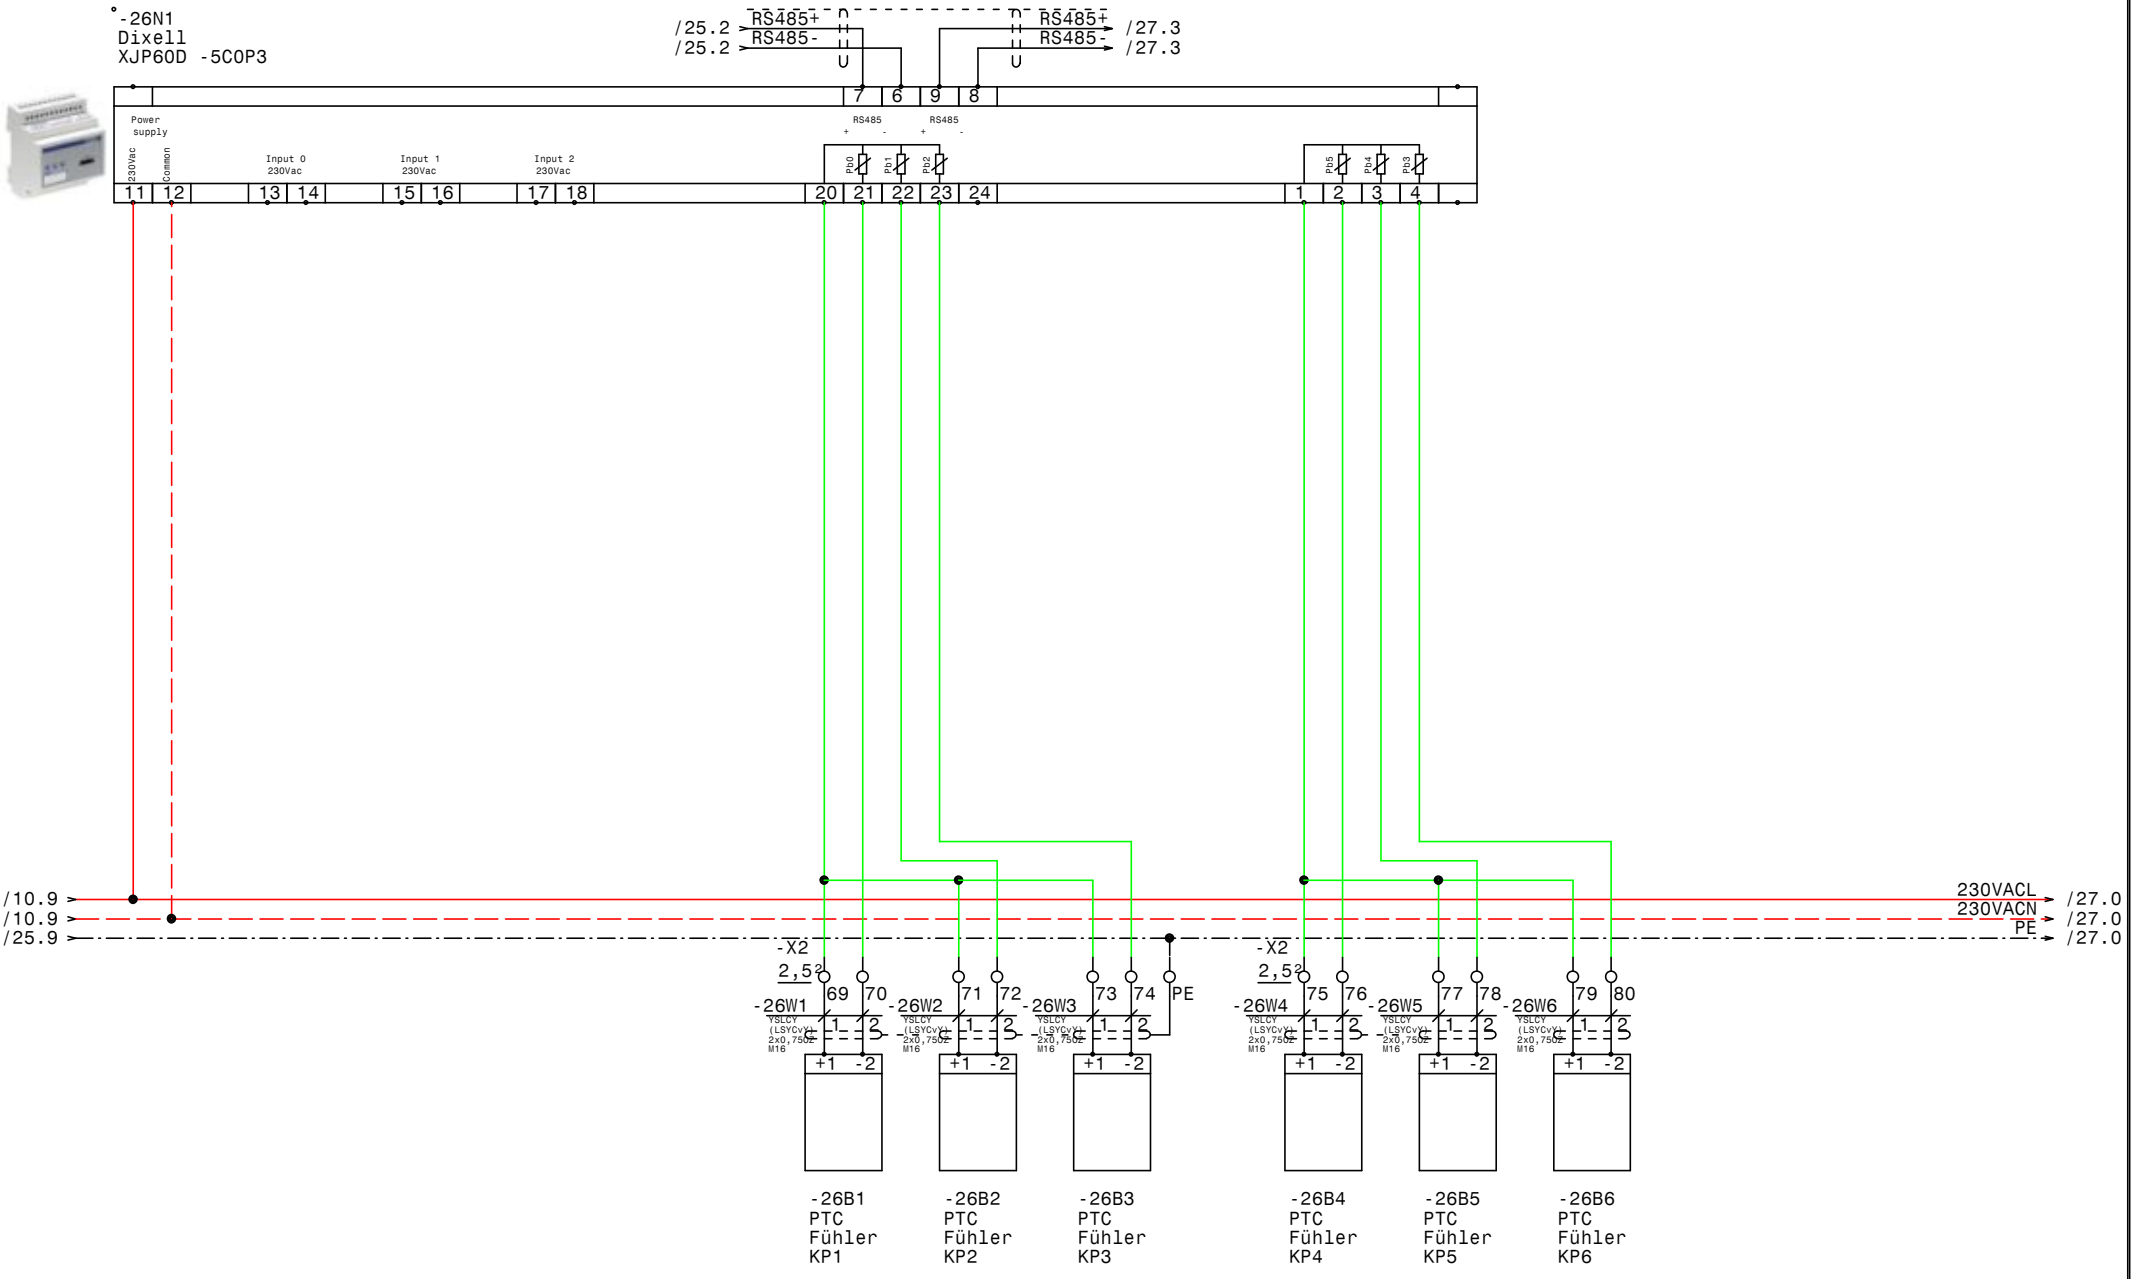

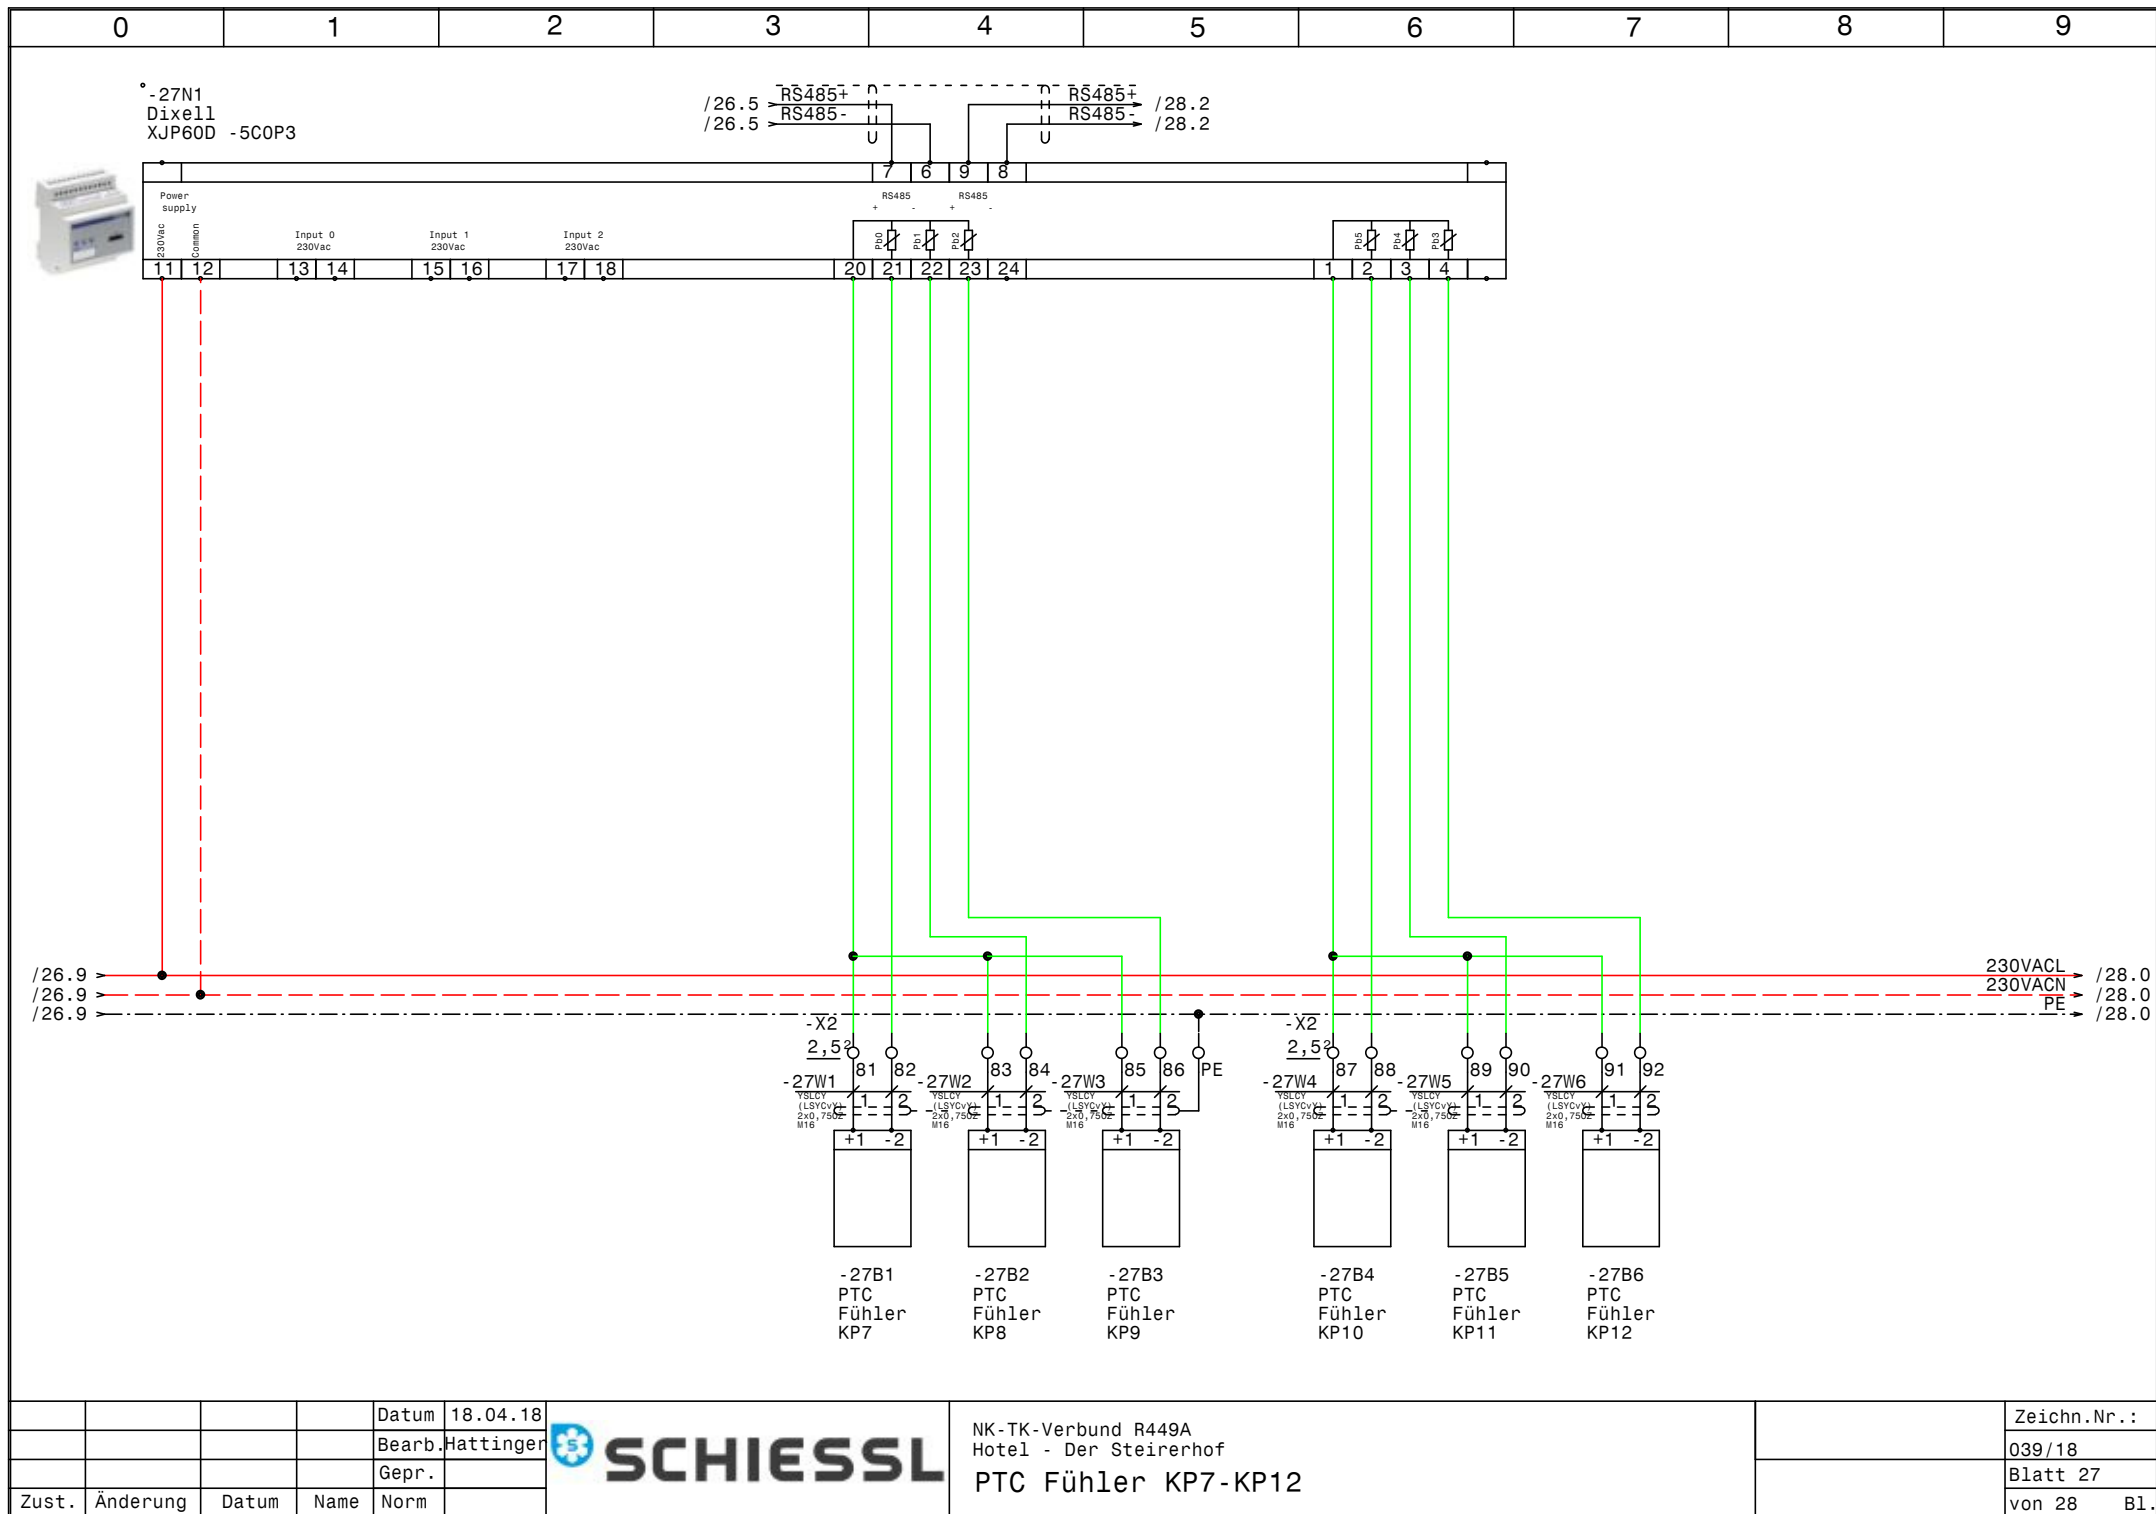

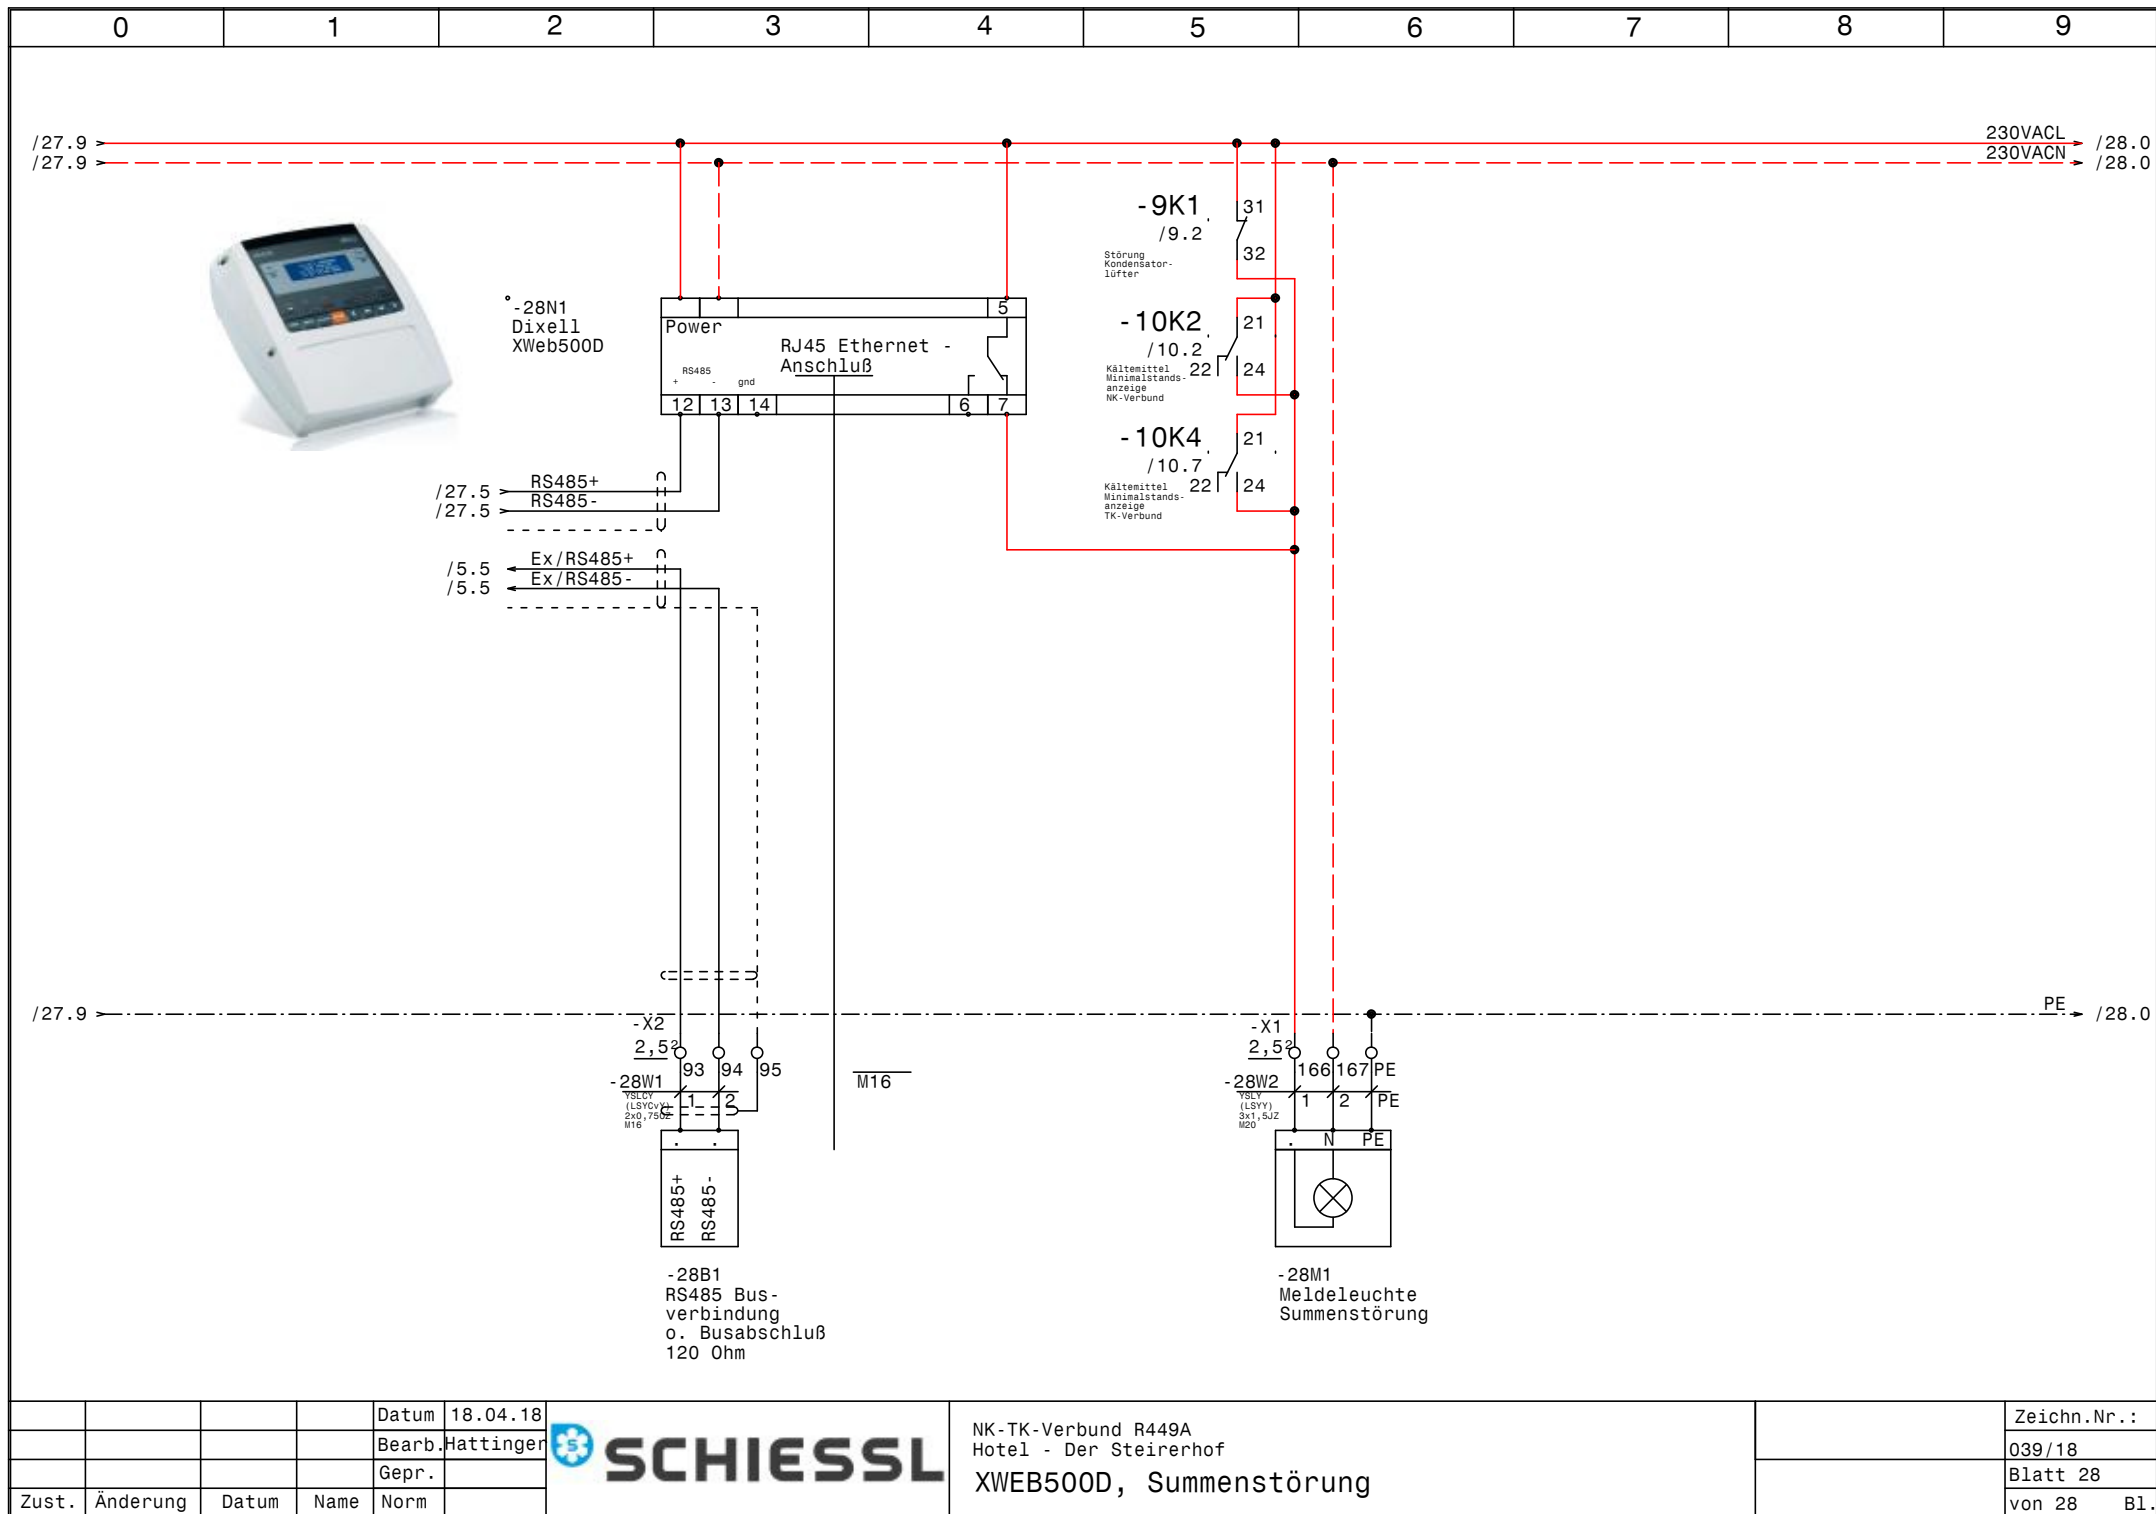

			Datum	18.04.18
			Bearb.	Hattinger
			Gepr.	
Zust.	Änderung	Datum	Name	Norm

 **SCHIESSL**

NK-TK-Verbund R449A
Hotel - Der Steirerhof
XWEB500D, Summenstörung

	Zeichn.Nr. :
	039/18
	Blatt 28
	von 28 Bl.

0		1		2		3		4		5		6		7		8		9	
Nr.	Feldgerät				Leitungs- bezeichnung		Leitungs- typ				Anzahl Adern	Zielbezeichnung							
1	-1We1				-1W1		YSLY (LSYY) 4x120JZ M50				4	Netzeinspeisung 3 x 400V AC PEN							
2	-2M1				-2W1		YSLY (LSYY) 4x1,5JZ M20				4	NK-Verdichter 1							
3	-2B1				-2W2		YSLY (LSYY) 5x0,75JZ M16				5	Motorvollschutz NK-Verdichter 1							
4	-2B2				-2W3		YSLY (LSYY) 5x0,75JZ M16				5	Öl-Diff.Pressostat NK-Verdichter 1							
5	-2B3				-2W4		YSLY (LSYY) 3x0,75JZ M16				3	Hochdruckschalter NK-Verdichter 1							
6	-3M1				-3W1		YSLY (LSYY) 4x1,5JZ M20				4	NK-Verdichter 2							
7	-3B1				-3W2		YSLY (LSYY) 5x0,75JZ M16				5	NK-Motorvollschutz Verdichter 2							
8	-3B2				-3W3		YSLY (LSYY) 5x0,75JZ M16				5	Öl-Diff.Pressostat NK-Verdichter 2							
9	-3B3				-3W4		YSLY (LSYY) 3x0,75JZ M16				3	Hochdruckschalter NK-Verdichter 2							
10	-4M1				-4W1		YSLY (LSYY) 4x1,5JZ M20				4	NK-Verdichter 3							
11	-4B1				-4W2		YSLY (LSYY) 5x0,75JZ M16				5	Motorvollschutz NK-Verdichter 3							
12	-4B2				-4W3		YSLY (LSYY) 5x0,75JZ M16				5	Öl-Diff.Pressostat NK-Verdichter 3							
13	-4B3				-4W4		YSLY (LSYY) 3x0,75JZ M16				3	Hochdruckschalter NK-Verdichter 3							
14	-5B1				-5W1		YSLCY (LSYCVY) 2x0,750Z M16				2	Drucktransmitter NK-Verbund							
15	-5B3				-5W2		YSLY (LSYY) 3x0,75JZ M16				3	Niederdruckschalter NK-Verbund							
16	-5B4				-5W3		YSLY (LSYY) 3x0,75JZ M16				3	Ölsumpfheizung NK-Verdichter 1							
17	-5B5				-5W4		YSLY (LSYY) 3x0,75JZ M16				3	Ölsumpfheizung NK-Verdichter 2							
18	-5B6				-5W5		YSLY (LSYY) 3x0,75JZ M16				3	Ölsumpfheizung NK-Verdichter 3							
19	-6M1				-6W1		YSLY (LSYY) 4x1,5JZ M20				4	TK-Verdichter 1							
20	-6B1				-6W2		YSLY (LSYY) 5x0,75JZ M16				5	Motorvollschutz TK-Verdichter 1							
21	-6B2				-6W3		YSLY (LSYY) 5x0,75JZ M16				5	Öl-Diff.Pressostat NK-Verdichter 1							
22	-6B3				-6W4		YSLY (LSYY) 3x0,75JZ M16				3	Hochdruckschalter TK-Verdichter 1							
23	-7M1				-7W1		YSLY (LSYY) 4x1,5JZ M20				4	TK-Verdichter 2							
24	-7B1				-7W2		YSLY (LSYY) 5x0,75JZ M16				5	Motorvollschutz TK-Verdichter 2							
25	-7B2				-7W3		YSLY (LSYY) 5x0,75JZ M16				5	Öl-Diff.Pressostat TK-Verdichter 2							
26	-7B3				-7W4		YSLY (LSYY) 3x0,75JZ M16				3	Hochdruckschalter TK-Verdichter 2							
27	-8B1				-8W1		YSLCY (LSYCVY) 2x0,750Z M16				2	Drucktransmitter TK-Verbund							
28	-8B3				-8W2		YSLY (LSYY) 3x0,75JZ M16				3	Niederdruckschalter TK-Verbund							
29	-8B4				-8W3		YSLY (LSYY) 3x0,75JZ M16				3	Ölsumpfheizung TK-Verdichter 1							
30	-8M1				-8W4		YSLY (LSYY) 3x1,5JZ M20				3	Zusatzlüfter TK-Verdichter 1							
31	-8B5				-8W5		YSLY (LSYY) 3x0,75JZ M16				3	Ölsumpfheizung TK-Verdichter 2							
32	-8M2				-8W6		YSLY (LSYY) 3x1,5JZ M20				3	Zusatzlüfter TK-Verdichter 2							
33	-9B3				-9W1		YSLCY (LSYCVY) 2x0,750Z M16				2	Drucktransmitter NK							
34	-9B4				-9W2		YSLCY (LSYCVY) 2x0,750Z M16				2	Drucktransmitter TK							
35	-9M1				-9W3		YSLCY (LSYCVY) 4x1,5JZ M20				3	Kondensatorlüfter							
36	-9B1				-9W4		YSLY (LSYY) 3x0,75JZ M16				2	Kondensatorlüfter							
37	-10Y1				-10W1		YSLY (LSYY) 3x0,75JZ M16				3	Kältemittel Minimalstandsanzeige NK-Verbund							
38	-10Y2				-10W2		YSLY (LSYY) 3x0,75JZ M16				3	Kältemittel Minimalstandsanzeige TK-Verbund							
39	-11B1				-11W1		YSLCY (LSYCVY) 2x0,750Z M16				2	Abtaufühler Pension Kühlhaus (E046)							
40	-11B2				-11W2		YSLCY (LSYCVY) 2x0,750Z M16				2	Raumfühler Pension Kühlhaus (E046)							

				Datum	18.04.18		NK-TK-Verbund R449A Hotel - Der Steirerhof Kabelliste		Zeichn.Nr.:
				Bearb.	Hattinger				039/18
				Gepr.					Blatt 1
Zust.	Änderung	Datum	Name	Norm					von 4 Bl.

0		1		2		3		4		5		6		7		8		9	
Nr.	Feldgerät			Leitungs- bezeichnung			Leitungs- typ			Anzahl Adern		Zielbezeichnung							
41	-11Y1			-11W3			YSLY (LSYY) 3x0,75JZ M16			3		Magnetventil Pension Kühlhaus (E046)							
42	-11M1			-11W4			YSLY (LSYY) 3x1,5JZ M20			3		Verdampferlüfter Pension Kühlhaus (E046)							
43	-11M2			-11W5			YSLY (LSYY) 3x1,5JZ M20			3		Abluftventilator Pension Kühlhaus (E046)							
44	-12B1			-12W1			YSLCY (LSYCVY) 2x0,750Z M16			2		Abtaufühler Kalte Küche (E045)							
45	-12B2			-12W2			YSLCY (LSYCVY) 2x0,750Z M16			2		Raumfühler Kalte Küche (E045)							
46	-12Y1			-12W3			YSLY (LSYY) 3x0,75JZ M16			3		Magnetventil Kalte Küche (E045)							
47	-12M1			-12W4			YSLY (LSYY) 3x1,5JZ M20			3		Verdampferlüfter Kalte Küche (E045)							
48	-12M2			-12W5			YSLY (LSYY) 3x1,5JZ M20			3		Abluftventilator Kalte Küche (E045)							
49	-13B1			-13W1			YSLCY (LSYCVY) 2x0,750Z M16			2		Abtaufühler Alacart (E44.2)							
50	-13B2			-13W2			YSLCY (LSYCVY) 2x0,750Z M16			2		Raumfühler Alacart (E44.2)							
51	-13Y1			-13W3			YSLY (LSYY) 3x0,75JZ M16			3		Magnetventil Alacart (E44.2)							
52	-13B3			-13W4			YSLY (LSYY) 3x1,5JZ M20			3		Türrahmenheizung Alacart (E44.2)							
53	-13M1			-13W5			YSLY (LSYY) 3x1,5JZ M20			3		Verdampferlüfter Alacart (E44.2)							
54	-13B4			-13W6			YSLY (LSYY) 3x1,5JZ M20			3		Abtauheizung Alacart (E44.2)							
55	-14B1			-14W1			YSLCY (LSYCVY) 2x0,750Z M16			2		Abtaufühler Alacart (E44.1)							
56	-14B2			-14W2			YSLCY (LSYCVY) 2x0,750Z M16			2		Raumfühler Alacart (E44.1)							
57	-14Y1			-14W3			YSLY (LSYY) 3x0,75JZ M16			3		Magnetventil Alacart (E44.1)							
58	-14B3			-14W4			YSLY (LSYY) 3x1,5JZ M20			3		Türrahmenheizung Alacart (E44.1)							
59	-14M1			-14W5			YSLY (LSYY) 3x1,5JZ M20			3		Verdampferlüfter Alacart (E44.1)							
60	-14M1			-14W6			YSLY (LSYY) 3x0,75JZ M16			3		Tko. Verdampferlüfter Alacart (E44.1)							
61	-14B4			-14W7			YSLY (LSYY) 3x1,5JZ M20			3		Abtauheizung Alacart (E44.1)							
62	-15B1			-15W1			YSLCY (LSYCVY) 2x0,750Z M16			2		Abtaufühler Getränke (E038)							
63	-15B2			-15W2			YSLCY (LSYCVY) 2x0,750Z M16			2		Raumfühler Getränke (E038)							
64	-15Y1			-15W3			YSLY (LSYY) 3x0,75JZ M16			3		Magnetventil Getränke (E038)							
65	-15M1			-15W4			YSLY (LSYY) 3x1,5JZ M20			3		Verdampferlüfter Getränke (E038)							
66	-15M1			-15W5			YSLY (LSYY) 3x0,75JZ M16			3		Tko. Verdampferlüfter Getränke (E038)							
67	-16B1			-16W1			YSLCY (LSYCVY) 2x0,750Z M16			2		Abtaufühler Patisserie (E039.1)							
68	-16B2			-16W2			YSLCY (LSYCVY) 2x0,750Z M16			2		Raumfühler Patisserie (E039.1)							
69	-16Y1			-16W3			YSLY (LSYY) 3x0,75JZ M16			3		Magnetventil Patisserie (E039.1)							
70	-16M1			-16W4			YSLY (LSYY) 3x1,5JZ M20			3		Verdampferlüfter Patisserie (E039.1)							
71	-16M1			-16W5			YSLY (LSYY) 3x0,75JZ M16			3		Tko. Verdampferlüfter Patisserie (E039.1)							
72	-16M2			-16W6			YSLY (LSYY) 3x1,5JZ M20			3		Abluftventilator Patisserie (E039.1)							
73	-17B1			-17W1			YSLCY (LSYCVY) 2x0,750Z M16			2		Abtaufühler Patisserie (E039.2)							
74	-17B2			-17W2			YSLCY (LSYCVY) 2x0,750Z M16			2		Raumfühler Patisserie (E039.2)							
75	-17Y1			-17W3			YSLY (LSYY) 3x0,75JZ M16			3		Magnetventil Patisserie (E039.2)							
76	-17B3			-17W4			YSLY (LSYY) 3x1,5JZ M20			3		Türrahmenheizung Patisserie (E039.2)							
77	-17M1			-17W5			YSLY (LSYY) 3x1,5JZ M20			3		Verdampferlüfter Patisserie (E039.2)							
78	-17M1			-17W6			YSLY (LSYY) 3x0,75JZ M16			3		Tko. Verdampferlüfter Patisserie (E039.2)							
79	-17B4			-17W7			YSLY (LSYY) 3x1,5JZ M20			3		Abtauheizung Patisserie (E039.2)							
80	-18B1			-18W1			YSLCY (LSYCVY) 2x0,750Z M16			2		Abtaufühler Wein EG (H147.4)							

				Datum	18.04.18		NK-TK-Verbund R449A Hotel - Der Steirerhof Kabelliste		Zeichn.Nr.:
				Bearb.	Hattinger				039/18
				Gepr.					Blatt 2
Zust.	Änderung	Datum	Name	Norm					von 4 Bl.

0		1		2		3		4		5		6		7		8		9	
Nr.	Feldgerät				Leitungs- bezeichnung				Leitungs- typ				Anzahl Adern	Zielbezeichnung					
81	-18B2				-18W2				YSLCY (LSYCvY) 2x0,750Z M16				2	Raumfühler Wein EG (H147.4)					
82	-18Y1				-18W3				YSLY (LSYY) 3x0,75JZ M16				3	Magnetventil Wein EG (H147.4)					
83	-18M1				-18W4				YSLY (LSYY) 4x1,5JZ M20				4	Verdampferlüfter Wein EG (H147.4)					
84	-18M1				-18W5				YSLY (LSYY) 3x0,75JZ M16				3	Tko. Verdampferlüfter Wein EG (H147.4)					
85	-18M2				-18W6				YSLY (LSYY) 3x1,5JZ M20				3	Abluftventilator Wein EG (H147.4)					
86	-19B1				-19W1				YSLCY (LSYCvY) 2x0,750Z M16				2	Abtaufühler Bier EG (H147.3)					
87	-19B2				-19W2				YSLCY (LSYCvY) 2x0,750Z M16				2	Raumfühler Bier EG (H147.3)					
88	-19Y1				-19W3				YSLY (LSYY) 3x0,75JZ M16				3	Magnetventil Bier EG (H147.3)					
89	-19M1				-19W4				YSLY (LSYY) 4x1,5JZ M20				4	Verdampferlüfter Bier EG (H147.3)					
90	-19M1				-19W5				YSLY (LSYY) 3x0,75JZ M16				3	Tko. Verdampferlüfter Bier EG (H147.3)					
91	-20B1				-20W1				YSLCY (LSYCvY) 2x0,750Z M16				2	Abtaufühler Wein (H147.2)					
92	-20B2				-20W2				YSLCY (LSYCvY) 2x0,750Z M16				2	Raumfühler Wein (H147.2)					
93	-20Y1				-20W3				YSLY (LSYY) 3x0,75JZ M16				3	Magnetventil Wein (H147.2)					
94	-20M1				-20W4				YSLY (LSYY) 4x1,5JZ M20				4	Verdampferlüfter Wein (H147.2)					
95	-20M1				-20W5				YSLY (LSYY) 3x0,75JZ M16				3	Tko. Verdampferlüfter Wein (H147.2)					
96	-21B1				-21W1				YSLCY (LSYCvY) 2x0,750Z M16				2	Abtaufühler Gemüse (H149)					
97	-21B2				-21W2				YSLCY (LSYCvY) 2x0,750Z M16				2	Raumfühler Gemüse (H149)					
98	-21Y1				-21W3				YSLY (LSYY) 3x0,75JZ M16				3	Magnetventil Gemüse (H149)					
99	-21M1				-21W4				YSLY (LSYY) 3x1,5JZ M20				3	Verdampferlüfter Gemüse (H149)					
100	-21M2				-21W5				YSLY (LSYY) 3x1,5JZ M20				3	Abluftventilator Gemüse (H149)					
101	-22B1				-22W1				YSLCY (LSYCvY) 2x0,750Z M16				2	Abtaufühler Molkerei (H150.1)					
102	-22B2				-22W2				YSLCY (LSYCvY) 2x0,750Z M16				2	Raumfühler Molkerei (H150.1)					
103	-22Y1				-22W3				YSLY (LSYY) 3x0,75JZ M16				3	Magnetventil Molkerei (H150.1)					
104	-22M1				-22W4				YSLY (LSYY) 4x1,5JZ M20				4	Verdampferlüfter Molkerei (H150.1)					
105	-22M1				-22W5				YSLY (LSYY) 3x0,75JZ M16				3	Tko. Verdampferlüfter Molkerei (H150.1)					
106	-23B1				-23W1				YSLCY (LSYCvY) 2x0,750Z M16				2	Abtaufühler Fleisch (H150.2)					
107	-23B2				-23W2				YSLCY (LSYCvY) 2x0,750Z M16				2	Raumfühler Fleisch (H150.2)					
108	-23Y1				-23W3				YSLY (LSYY) 3x0,75JZ M16				3	Magnetventil Fleisch (H150.2)					
109	-23B3				-23W4				YSLY (LSYY) 3x1,5JZ M20				3	Türrahmenheizung Fleisch (H150.2)					
110	-23M1				-23W5				YSLY (LSYY) 4x1,5JZ M20				4	Verdampferlüfter Fleisch (H150.2)					
111	-23M1				-23W6				YSLY (LSYY) 3x0,75JZ M16				3	Tko. Verdampferlüfter Fleisch (H150.2)					
112	-23M2				-23W7				YSLY (LSYY) 3x1,5JZ M20				3	Abluftventilator Fleisch (H150.2)					
113	-23B4				-23W8				YSLY (LSYY) 5x1,5JZ M20				5	Abtau heizung Fleisch (H150.2)					
114	-24B1				-24W1				YSLCY (LSYCvY) 2x0,750Z M16				2	Abtaufühler Großes Tiefkühlhaus (H150.3)					
115	-24B2				-24W2				YSLCY (LSYCvY) 2x0,750Z M16				2	Raumfühler Großes Tiefkühlhaus (H150.3)					
116	-24Y1				-24W3				YSLY (LSYY) 3x0,75JZ M16				3	Magnetventil Großes Tiefkühlhaus (H150.3)					
117	-24B3				-24W4				YSLY (LSYY) 3x1,5JZ M20				3	Türrahmenheizung Großes TK-Haus (H150.3)					
118	-24M1				-24W5				YSLY (LSYY) 3x1,5JZ M20				3	Verdampferlüfter Großes TK-Haus (H150.3)					
119	-24M1				-24W6				YSLY (LSYY) 3x0,75JZ M16				3	Tko. Verd.lüfter Großes TK-Haus (H150.3)					
120	-24M2				-24W7				YSLY (LSYY) 3x1,5JZ M20				3	Abluftventilator Großes TK-Haus (H150.3)					
				Datum	18.04.18					NK-TK-Verbund R449A Hotel - Der Steirerhof Kabelliste								Zeichn.Nr.:	
			Bearb.	Hattinger	039/18														
			Gepr.		Blatt 3														
Zust.	Änderung	Datum	Name	Norm	von 4 Bl.														

0		1		2		3		4		5		6		7		8		9					
Nr.		Feldgerät				Leitungs- bezeichnung				Leitungs- typ				Anzahl Adern		Zielbezeichnung							
121		-24B4				-24W8				YSLY (LSYY) 3x1,5JZ M20				3		Abtauheizung Großes TK-Haus (H150.3)							
122		-25B1				-25W1				YSLCY (LSYCVY) 2x0,750Z M16				2		Abtaufühler Nassmüll (H134.2)							
123		-25B2				-25W2				YSLCY (LSYCVY) 2x0,750Z M16				2		Raumfühler Nassmüll (H134.2)							
124		-25Y1				-25W3				YSLY (LSYY) 3x0,75JZ M16				3		Magnetventil Nassmüll (H134.2)							
125		-25B3				-25W4				YSLY (LSYY) 3x1,5JZ M20				3		Türrahmenheizung Nassmüll (H134.2)							
126		-25M1				-25W5				YSLY (LSYY) 3x1,5JZ M20				3		Verdampferlüfter Nassmüll (H134.2)							
127		-26B1				-26W1				YSLCY (LSYCVY) 2x0,750Z M16				2		PTC Fühler KP1							
128		-26B2				-26W2				YSLCY (LSYCVY) 2x0,750Z M16				2		PTC Fühler KP2							
129		-26B3				-26W3				YSLCY (LSYCVY) 2x0,750Z M16				2		PTC Fühler KP3							
130		-26B4				-26W4				YSLCY (LSYCVY) 2x0,750Z M16				2		PTC Fühler KP4							
131		-26B5				-26W5				YSLCY (LSYCVY) 2x0,750Z M16				2		PTC Fühler KP5							
132		-26B6				-26W6				YSLCY (LSYCVY) 2x0,750Z M16				2		PTC Fühler KP6							
133		-27B1				-27W1				YSLCY (LSYCVY) 2x0,750Z M16				2		PTC Fühler KP7							
134		-27B2				-27W2				YSLCY (LSYCVY) 2x0,750Z M16				2		PTC Fühler KP8							
135		-27B3				-27W3				YSLCY (LSYCVY) 2x0,750Z M16				2		PTC Fühler KP9							
136		-27B4				-27W4				YSLCY (LSYCVY) 2x0,750Z M16				2		PTC Fühler KP10							
137		-27B5				-27W5				YSLCY (LSYCVY) 2x0,750Z M16				2		PTC Fühler KP11							
138		-27B6				-27W6				YSLCY (LSYCVY) 2x0,750Z M16				2		PTC Fühler KP12							
139		-28B1				-28W1				YSLCY (LSYCVY) 2x0,750Z M16				2		RS485 Busverbindung o. Busabschluß 120 Ohm							
140		-28M1				-28W2				YSLY (LSYY) 3x1,5JZ M20				3		Meldeleuchte Summenstörung							
</																							

0		1		2		3		4		5		6		7		8		9					
Stück Zahl		Artikel Bezeichnung				Artikel Beschreibung						Artikel Bezüge											
1						ADR230						-9B5											
1						Dixell XWeb500D						-28N1											
2						Dixell XJP60D -5COP3						-26N1, -27N1											
2						Dixell XC440C 12Vac/dc						-8N1, -5N1											
1						Trafo 400VAC 230VAC 400VA						-1T1											
1						LCD Display ADR80/230						-9B2											
17						Dixell Trafo 230Vac 12Vac						-14T1, -21T1, -20T1, -22T1, -5T1, -13T1											
												-17T1, -18T1, -11T1, -16T1, -19T1											
												-12T1, -23T1, -24T1, -15T1, -8T1, -25T1											
17						Ausschalter 1pol. 0-1						-12S1, -16S1, -21S1, -13S1, -22S1											
												-17S1, -18S1, -11S1, -20S1, -19S1											
												-14S1, -15S1, -23S1, -25S1, -24S1, -5S1											
												-8S1											
15						Dixell XR77CX 12Vac/dc						-13N1, -21N1, -14N1, -20N1, -22N1											
												-16N1, -11N1, -17N1, -18N1, -19N1											
												-12N1, -25N1, -24N1, -15N1, -23N1											
1		+NZM1/2-XV4				Verlängerungsachse 400mm für PN1						-1Z2											
1		+NZM2-250-XKC				Rahmenklemme für NZM2 -250A						-1Z3											
1		+NZM2-XAD250				Adapter für NZM2						-1Z6											
2		+NZM2-XIPK				Fingerschutz für NZMN2						-1Z5, -1Z4											
1		+NZM2-XTVDVR				Türkuplungsdrehgriff für PN1						-1Z1											
4		C13/1N				Sicherungsautomaten						-17F3, -13F3, -14F3, -24F4											
2		C13/3N				Sicherungsautomaten						-9F1, -23F4											
35		C6/1N				Sicherungsautomaten						-16F3, -17F1, -18F1, -19F1, -18F3											
												-13F1, -17F2, -11F2, -25F2, -24F3											
												-11F1, -25F1, -11F3, -14F2, -24F1, -5F1											
												-12F3, -13F2, -22F1, -23F1, -23F3											
												-15F1, -21F2, -21F1, -16F1, -8F1, -14F1											
												-15F2, -21F3, -20F1, -12F2, -8F2, -24F2											
												-12F1, -16F2											
5		DILM12-10(230V50HZ)				Schütz						-3K2, -4K2, -7K2, -6K2, -2K2											
6		DILM12-XSPR240				RC-Löschglied						-2N1, -3N1, -9N1, -6N1, -7N1, -4N1											
1		DILM32-XHI02				Hilfsschalterbaustein																	
				Datum	18.04.18							NK-TK-Verbund R449A Hotel - Der Steirerhof Materialliste										Zeichn.Nr.:	
				Bearb.	Hattinger F.																	039/18	
				Gepr.																		Blatt 1	
Zust.	Änderung	Datum	Name	Norm																von 3		Bl.	

0		1		2		3		4		5		6		7		8		9			
Stück Zahl		Artikel Bezeichnung				Artikel Beschreibung				Artikel Bezüge											
3		DILM32-XHI11				Hilfsschalterbaustein															
2		DILM32-XHI22				Hilfsschalterbaustein															
6		DILM9-10(230V50HZ)				Schütz				-23K1, -18K1, -19K1, -22K1, -9K1, -20K1											
2		EK 120 ge/gr				Erdungsklemme				-X1											
128		EK 2,5 ge/gr				Erdungsklemme				-X1, -X2, -X1											
3		Klemme 120 grau				Klemme L				-X1											
50		Klemme 2,5 blau				Klemme N				-X1, -X1											
262		Klemme 2,5 grau				Klemme L				-X2, -X1, -X1											
5		M10HEU1				Umschalter 1pol. 1-0-2				-2S1, -6S1, -7S1, -3S1, -4S1											
98		M16				Kabelverschraubung				-15W2, -15W1, -6W2, -15W3, -8W3, -9W4											
										-10W1, -10W2, -11W1, -9W2, -11W2, -11W3											
										-9W1, -8W5, -12W1, -8W2, -12W3, -14W3											
										-8W1, -7W4, -13W1, -13W2, -13W3, -7W3											
										-7W2, -6W4, -14W1, -6W3, -14W2, -12W2											
										-3W3, -24W6, -2W3, -2W4, -24W3, -24W2											
										-24W1, -22W1, -23W6, -25W2, -23W3											
										-23W2, -23W1, -19W5, -22W3, -15W5, -3W2											
										-26W6, -28V1, -28W1, -27W6, -27W5											
										-27W4, -27W3, -2W2, -27W1, -25W1, -26W5											
										-26W4, -26W3, -26W2, -26W1, -25W3											
										-22W2, -27W2, -5W5, -5W2, -22W5, -18W5											
										-5W3, -18W3, -18W2, -18W1, -3W4, -17W6											
										-5W1, -17W3, -17W2, -17W1, -16W5, -16W3											
										-16W2, -16W1, -5W4, -20W5, -19W2, -19W3											
										-20W1, -14W6, -4W2, -21W3, -20W2, -20W3											
										-19W1, -21W2, -4W3, -4W4, -21W1											
42		M20				Kabelverschraubung				-4W1, -8W4, -2W1, -9W3, -3W1, -7W1											
										-8W6, -6W1, -18W6, -13W6, -14W4, -25W5											
										-25W4, -14W7, -15W4, -16W4, -23W7											
										-16W6, -17W4, -17W5, -13W5, -18W4											
										-24W8, -24W7, -14W5, -19W4, -20W4											
										-21W4, -21W5, -24W5, -24W4, -22W4											
										-23W4, -23W8, -23W5, -17W7, -12W5											
				Datum	18.04.18					NK-TK-Verbund R449A Hotel - Der Steirerhof Materialliste										Zeichn.Nr.:	
				Bearb.	Hattinger F.															039/18	
				Gepr.																Blatt 2	
Zust.	Änderung	Datum	Name	Norm														von 3		Bl.	

0		1		2		3		4		5		6		7		8		9	
Stück Zahl		Artikel Bezeichnung				Artikel Beschreibung				Artikel Bezüge									
										-11W4, -11W5, -28W2, -12W4, -13W4									
1		M50				Kabelverschraubung				-1W1									
6		NHI-E-11-PKZO				Normalhilfsschalter													
1		PKZMO-1,6-T				Transformatorschutzschalter				-1F7									
5		PKZMO-10				Motorschutzschalter				-23F2, -19F2, -18F2, -22F2, -20F2									
5		PKZMO-12				Motorschutzschalter				-4F1, -3F1, -6F1, -2F1, -7F1									
1		PN2-250				Hauptschalter				-1Q1									
18		R20-20_230				Kleinschütz				-16K2, -17K1, -17K2, -18K2, -16K1									
										-24K3, -25K1, -11K1, -14K2, -24K1									
										-23K2, -13K2, -12K1, -21K1, -13K1									
										-24K2, -14K1, -15K1									
1		R25-40_230				Kleinschütz				-23K3									
9		Relais4polig230VAC				Miniatur - Relais 4polig				-5K1, -2K1, -7K1, -10K2, -6K1, -4K1									
										-3K1, -10K4, -8K1									
2		Signalleuchte gelb				Signalglimmlampe gelb				-10H2, -10H1									
5		Signalleuchte grün				Signalglimmlampe grün				-2H1, -6H1, -3H1, -7H1, -4H1									
8		Signalleuchte rot				Signalglimmlampe rot				-3H2, -2H2, -8H1, -7H2, -5H1, -9H1									
										-4H2, -6H2									
9		Sockel 4polig				Sockel für Minitur Relais 4polig													
1		ST12204B=1200H=2000T=400				Standschrank IP 55				-0N1									
2		TM16+/E/230Vac				Multifunktion Zeitrelais				-10K1, -10K3									
1		Tytan R DO 3x20A				Reiter-Sicherungslasttrenschalte				-1F6									
5		Tytan R DO 3x50A				Reiter-Sicherungslasttrenschalte				-1F1, -1F2, -1F3, -1F4, -1F5									