

Anlage:

TK1-Anlage R449A (VT-25°C)

Berger

Firma:

Herzog

SCHALTSCHRANKAUSFÜHRUNG

SCHALTSCHRANKGRÖSSE:	500x700x250	(BxHxT)
SOCKEL:	-	(H)
LACKIERUNG:	RAL 7035	
SCHUTZART:	IP54	
SCHUTZMASSNAHME:	1t. EVU	
BLINDSCHALTBILD:	nein	(BxH)
KABELEINFÜHRUNG:	unten	
TÜRANSCHLAG:	rechts	

VERDRAHTUNGSFARBEN

HAUPTSTROMKREIS 400/230V:		_____	schwarz	
NEUTRALLEITER:		_____	hellblau	
SCHUTZLEITER:		_____	gelb/grün	
STEUERSpannung 230VAC:		_____		
ohne Trafo:	L/N	_____	braun/hellblau	_____
mit Trafo:	L/N	_____	rot/rot-weiß	_____
STEUERSpannung 0-24VAC:	L/N	_____	blau/blau-weiß	_____
STEUERSpannung 0-24VDC:	+/-	_____	blau/blau-weiß	_____
GND, DDC:		_____	blau-weiß	_____
MESSLEITUNGEN, FÜHLER:		_____	grün	_____
POTENTIALFREIE LEITUNGEN:		_____	orange	_____
FREMDSPANNUNG:		_____	orange	_____

 ! ! A C H T U N G ! !

Bei Änderungen im Schaltschrank und auch an den externen Geräten die nicht von der Erzeugerfirma durchgeführt werden entfällt Garantie und Haftung. Dadurch entstehende Kosten werden nicht anerkannt. Sollte dies jedoch aus technischer Sicht notwendig sein ist die Erzeugerfirma zu verständigen.

Schutzmaßnahmen des Örtlichen EVU's beachten!

Motorschutzgeräte nach den tatsächlichen

Aufnahmestrom der Motoren einstellen!

Vor der Inbetriebnahme der Anlage sind sämtliche

Schraub-, Klemm- und Steckverbindungen auf festen

Sitz zu prüfen und gegebenenfalls nachzuziehen!


Blattverzeichnis

000	Deckblatt
001	Netzanschluß


```
002 Verdichter
003 Verdichter
```


004 Kondensatorlüfter, externe Meldungen


				Datum	29.10.19		TK1-Anlage R449A(VT-25°C) Berger Deckblatt		Zeichn.Nr.:
				Bearb.	Hattinger				161/19/01
				Gepr.					Blatt 0
Zust.	Änderung	Datum	Name	Norm					von 4 Bl.

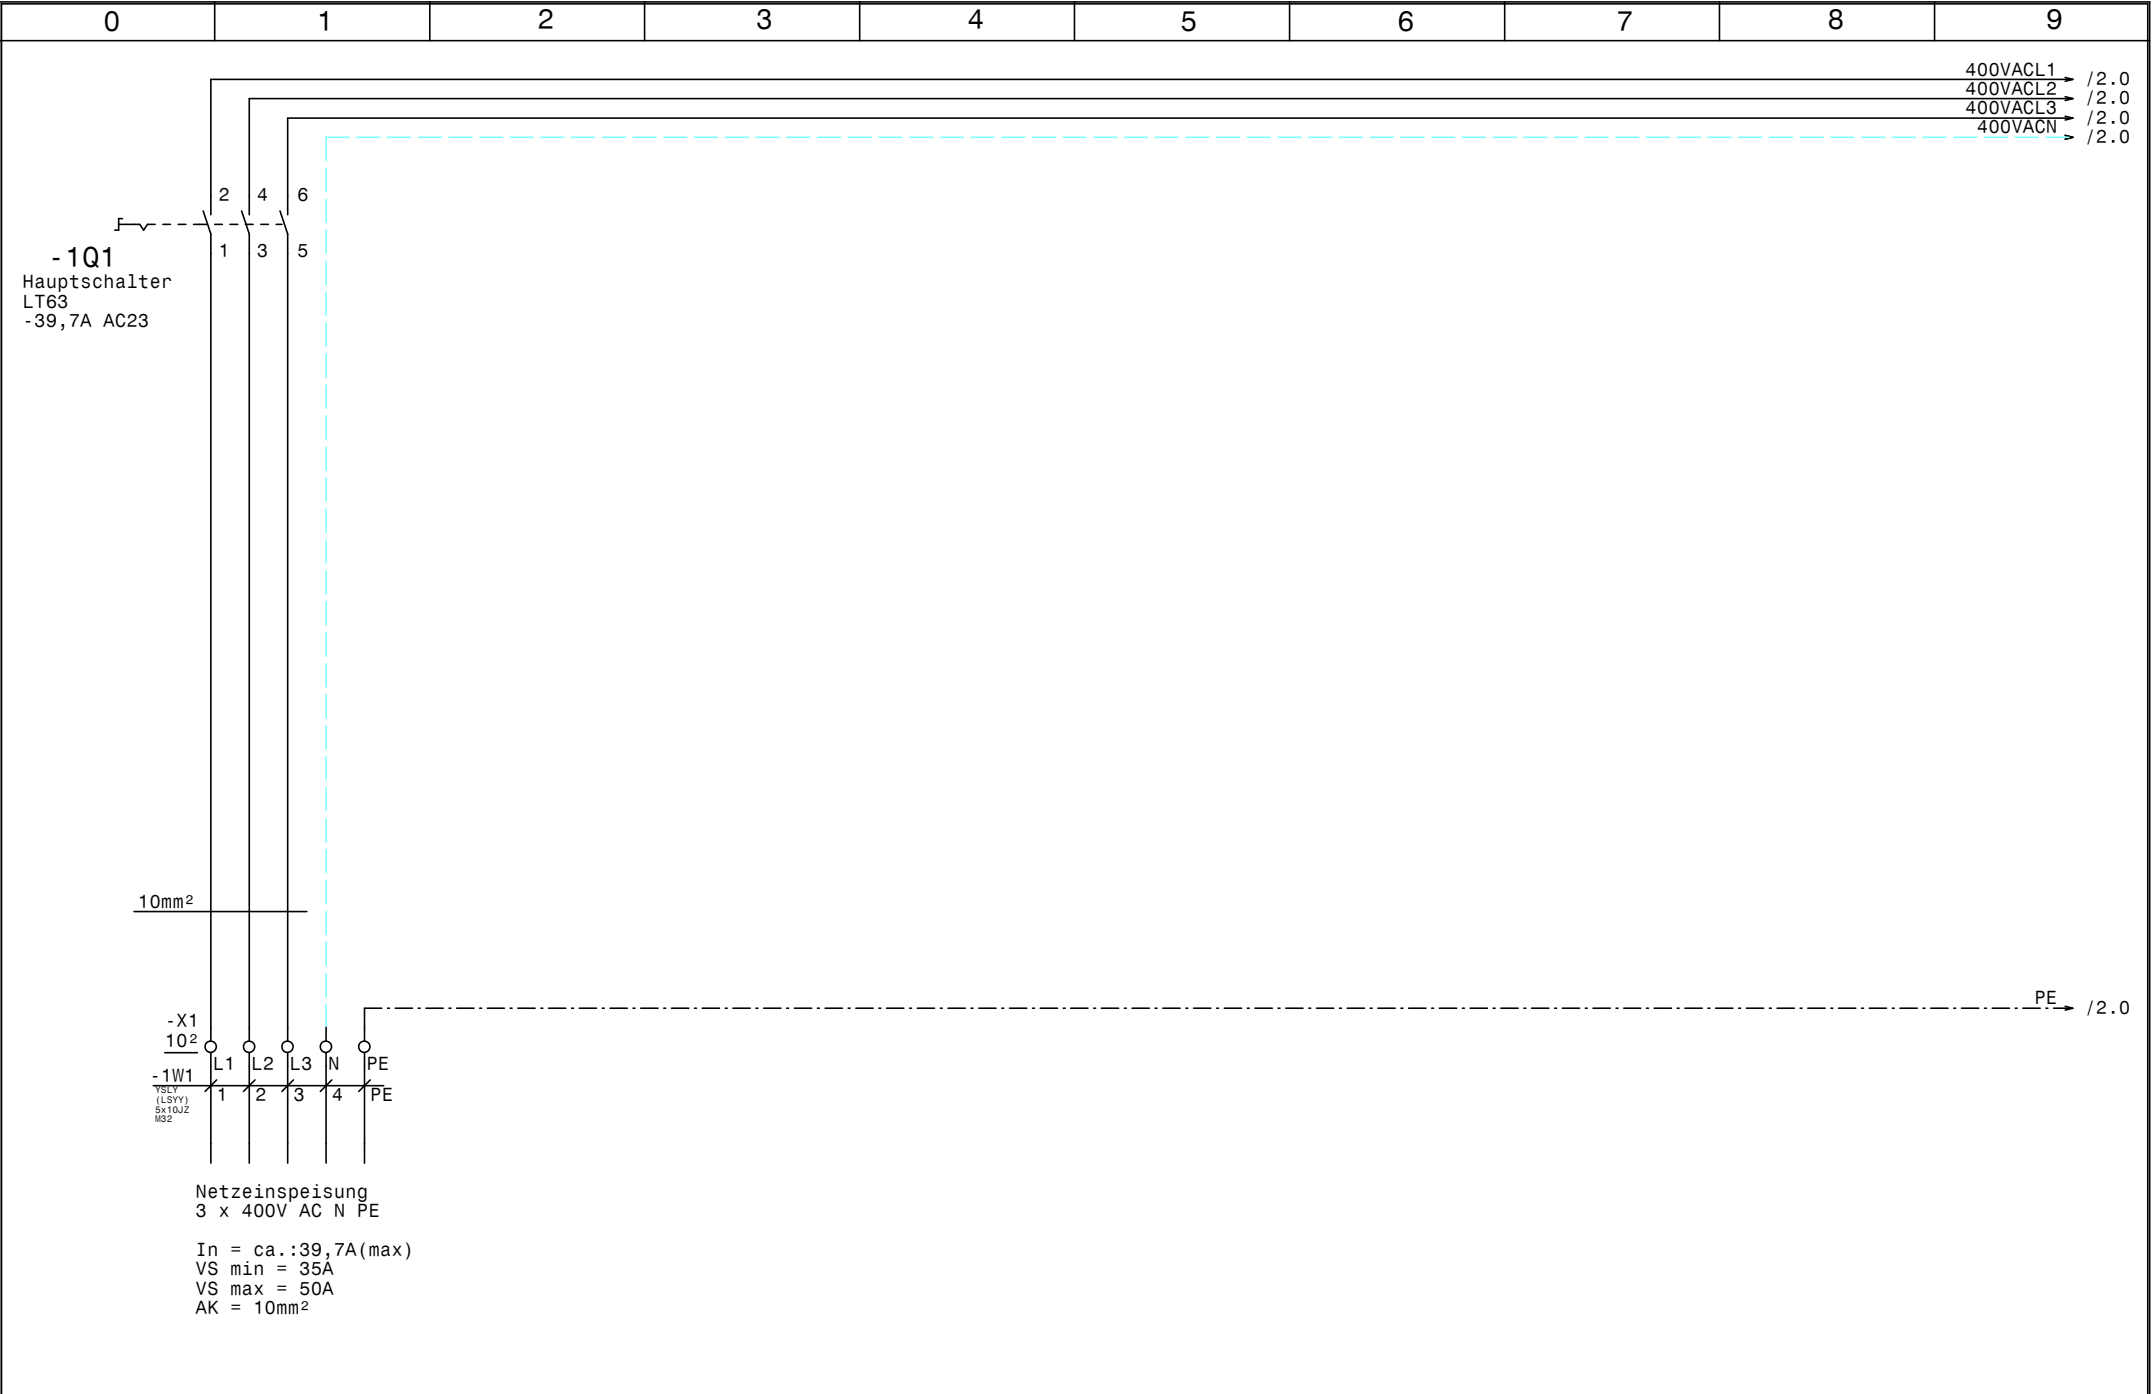

				Datum	29.10.19		TK1-Anlage R449A(VT-25°C) Berger Netzanschluß		Zeichn.Nr. :
				Bearb.	Hattinger				161/19/01
				Gepr.					Blatt 1
Zust.	Änderung	Datum	Name	Norm				von 4	B1.

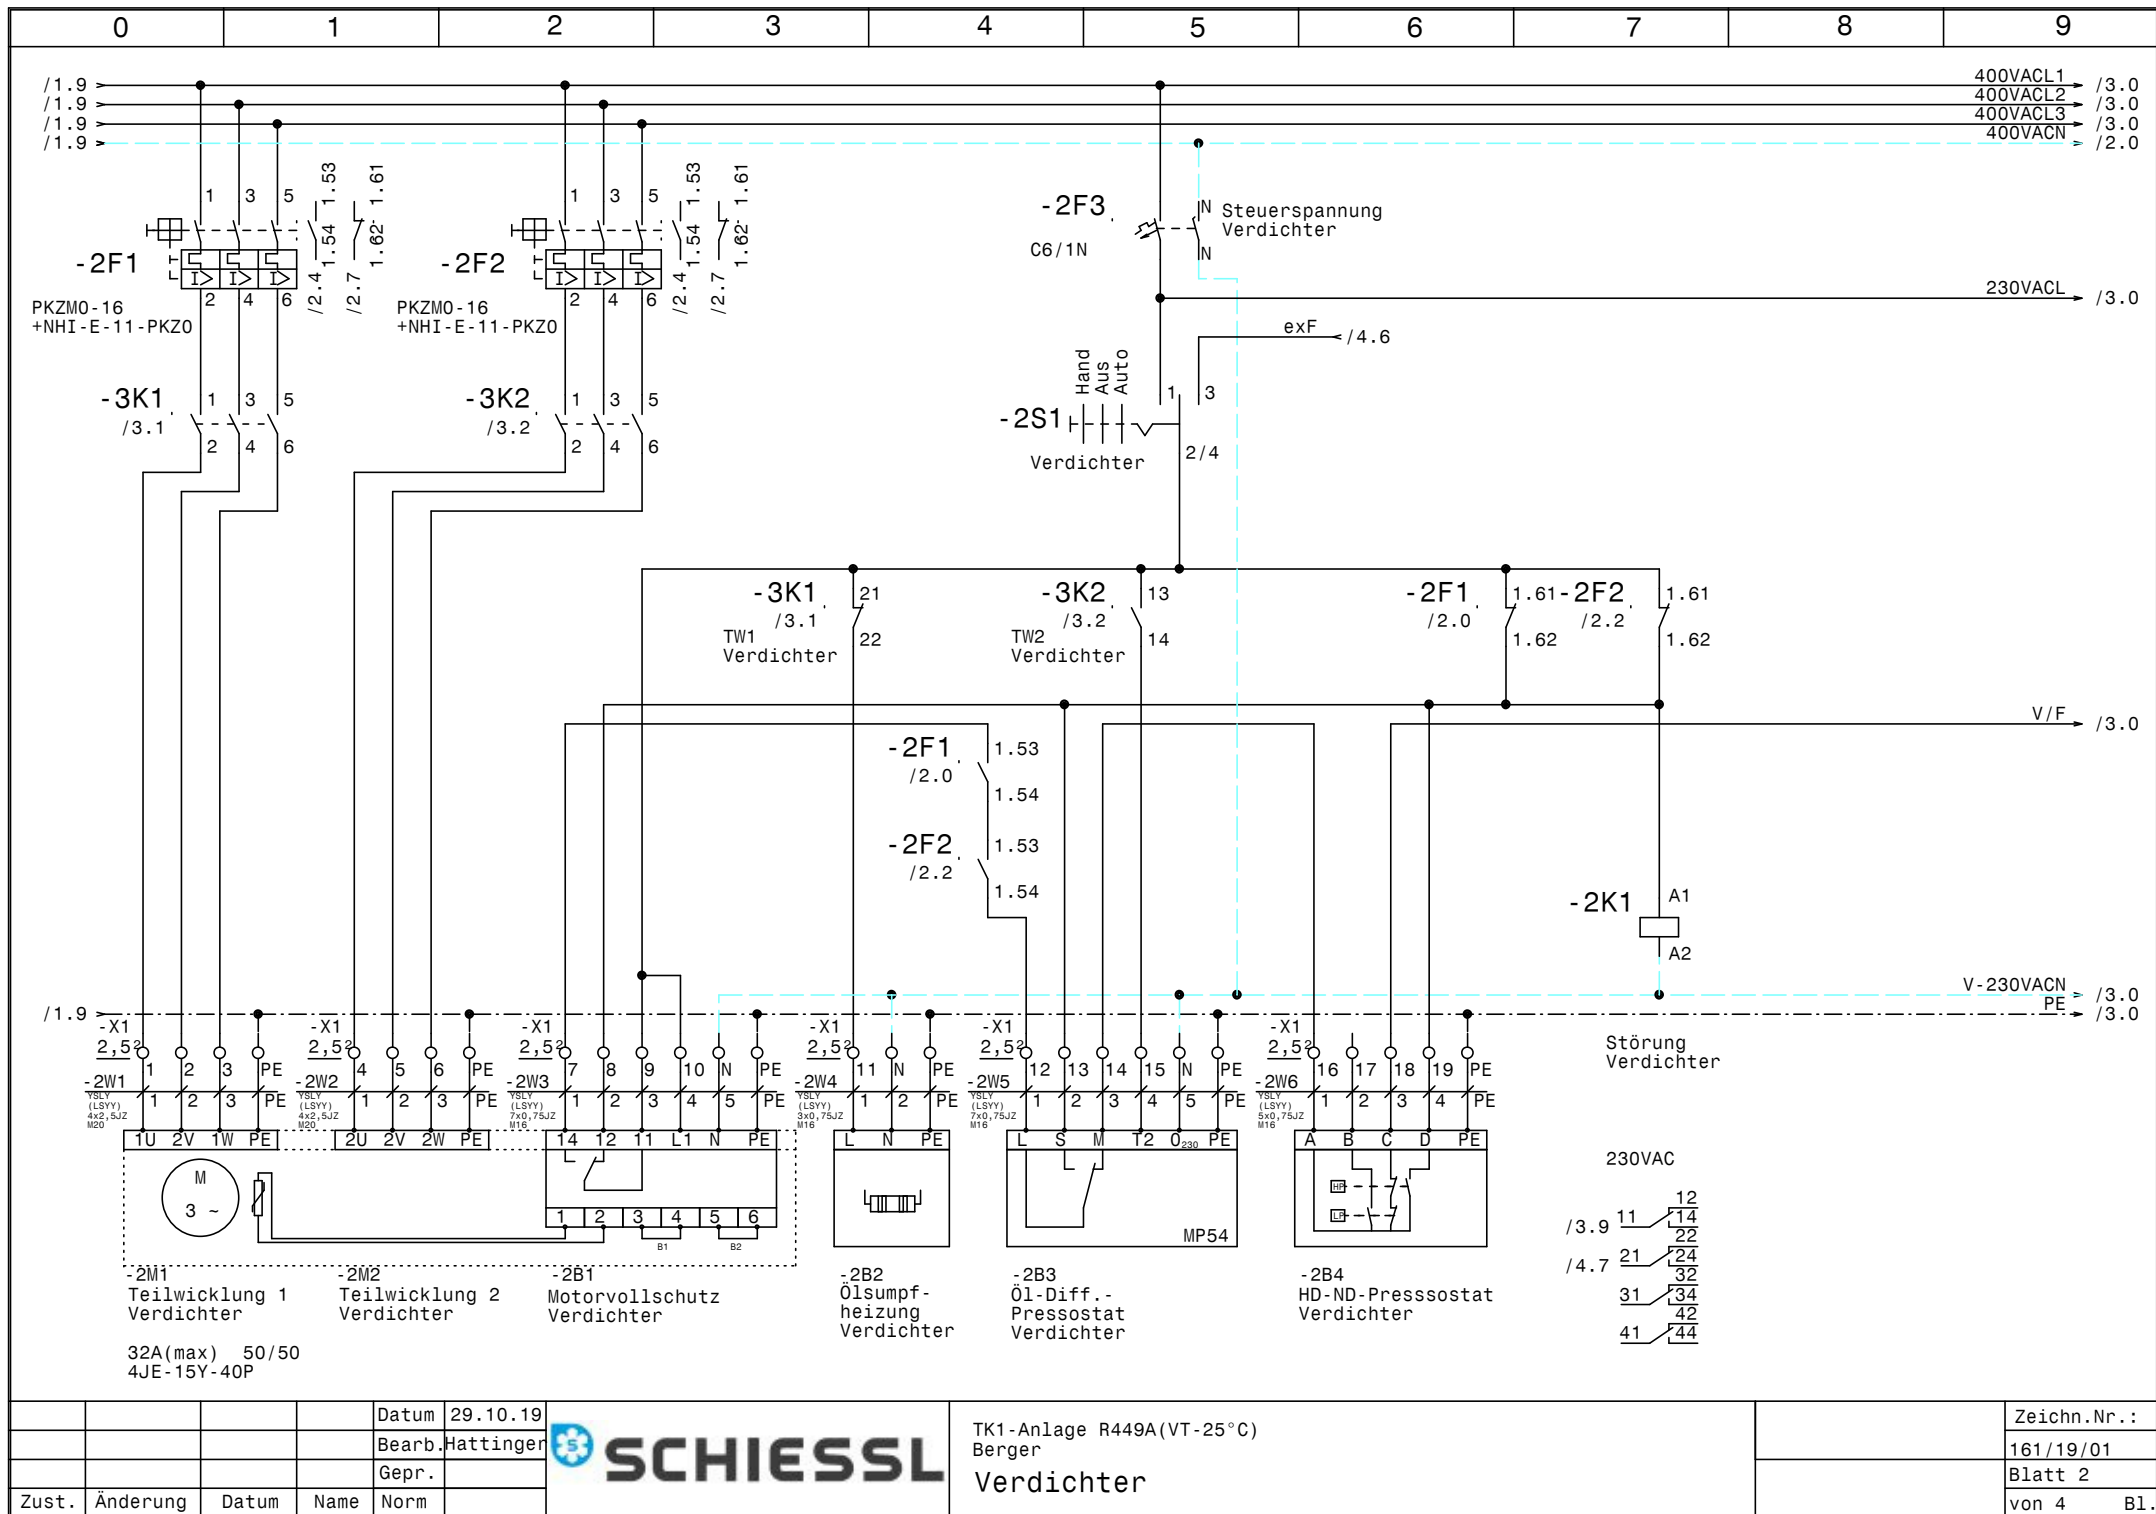

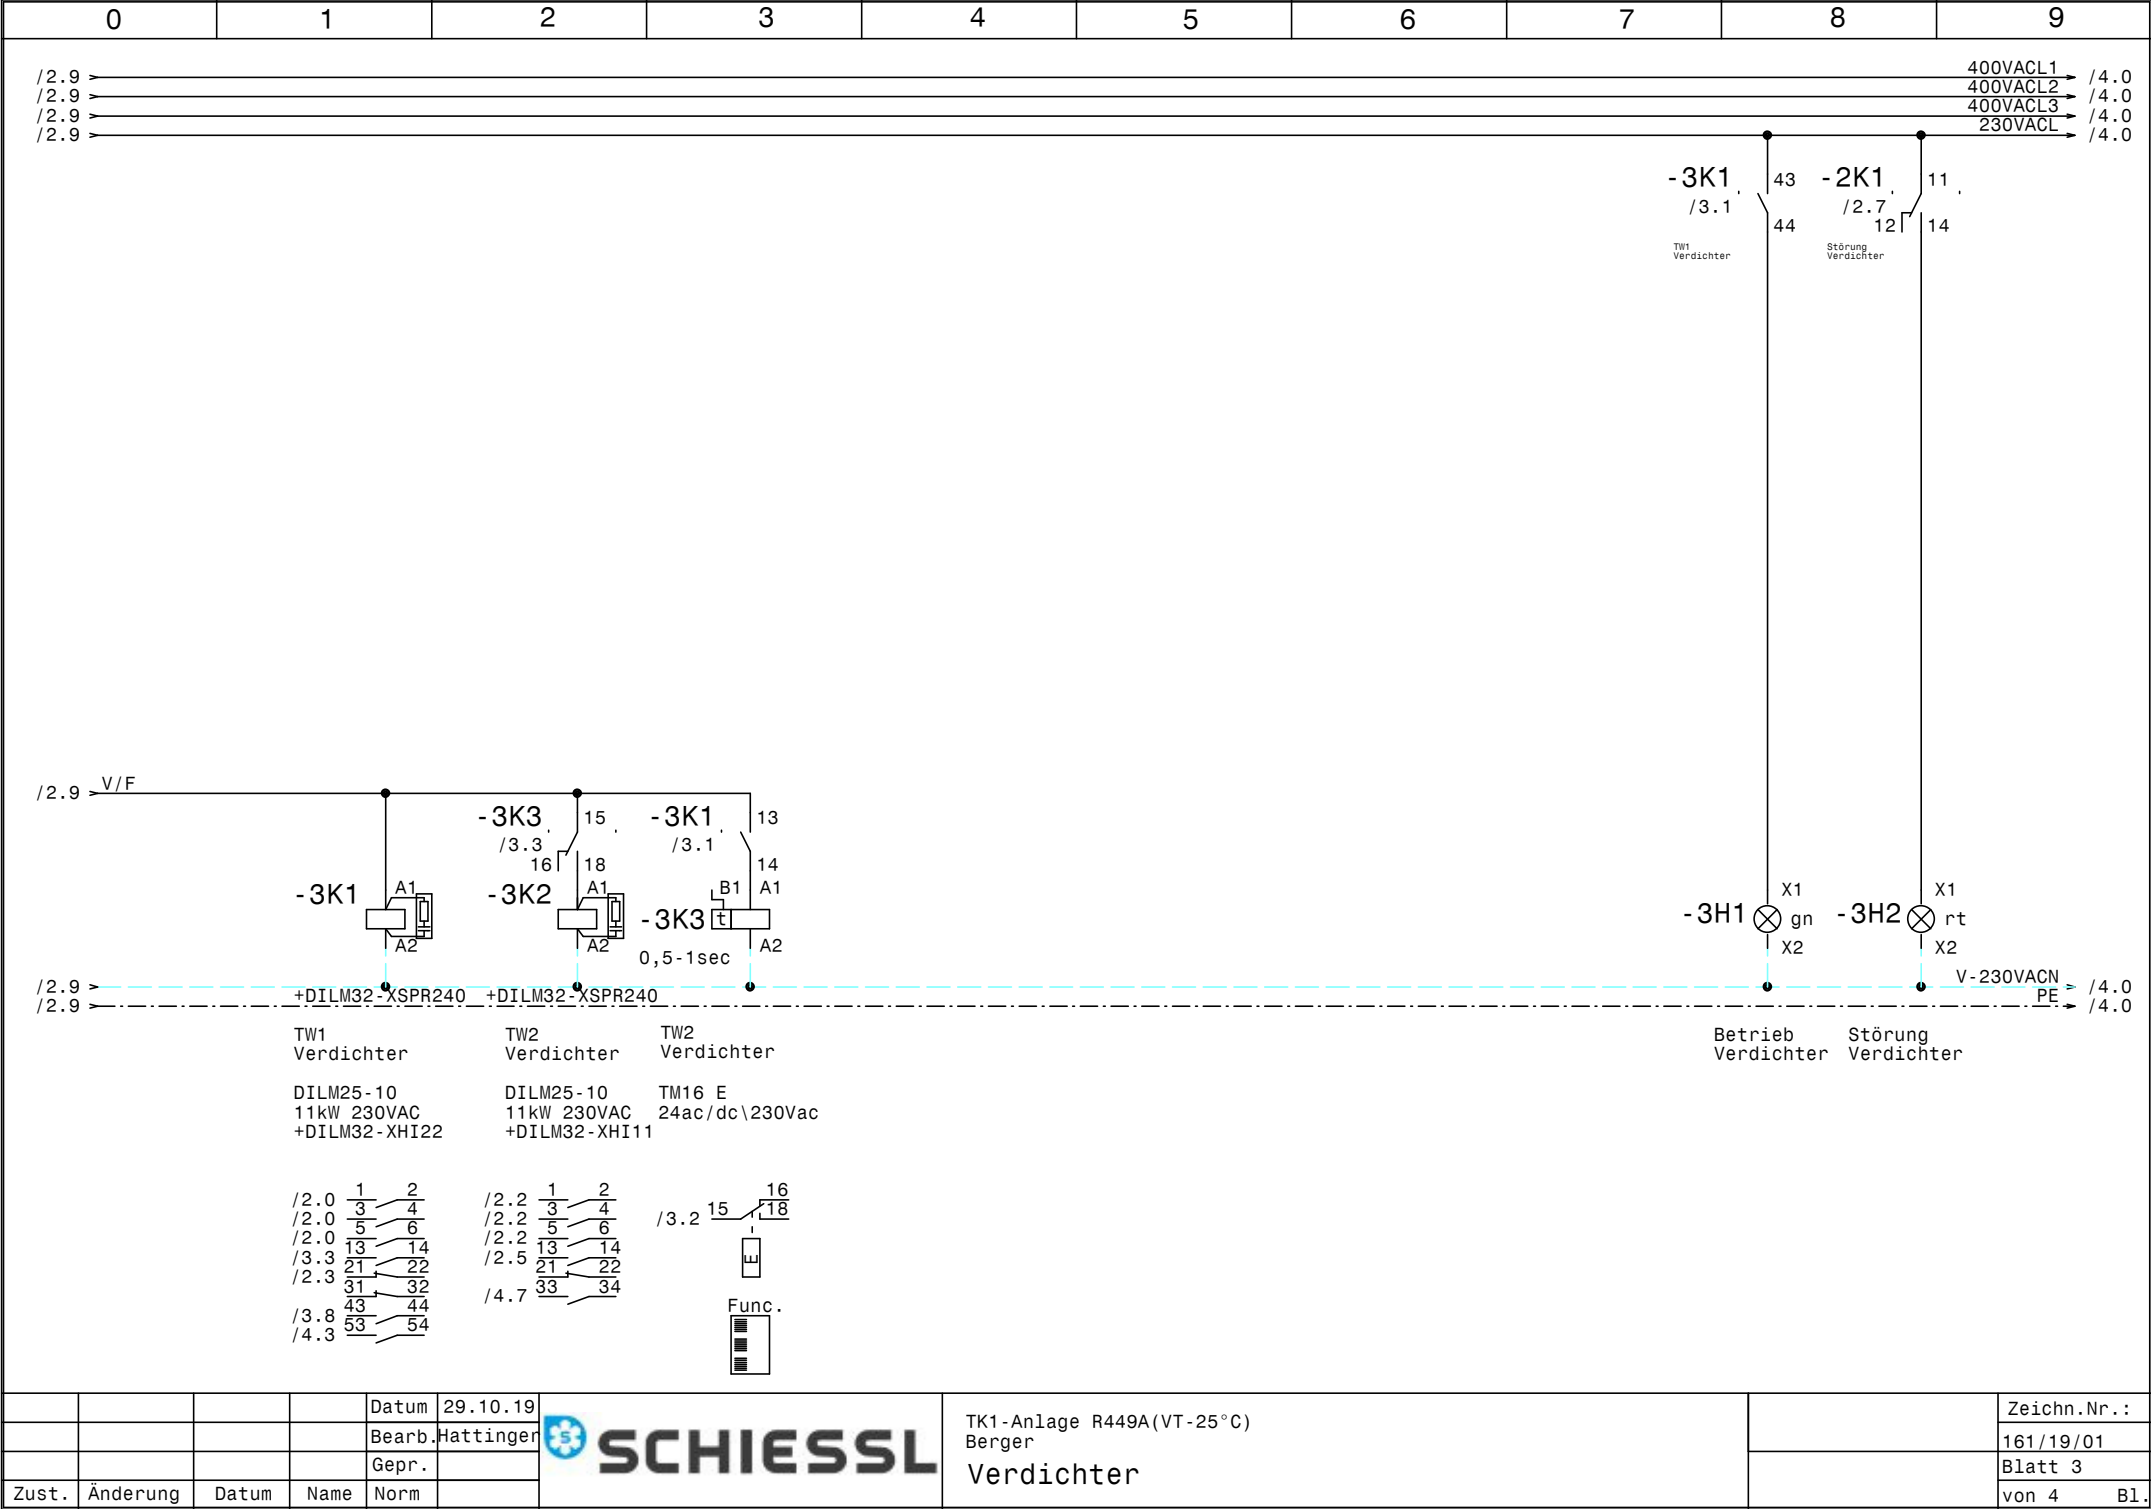

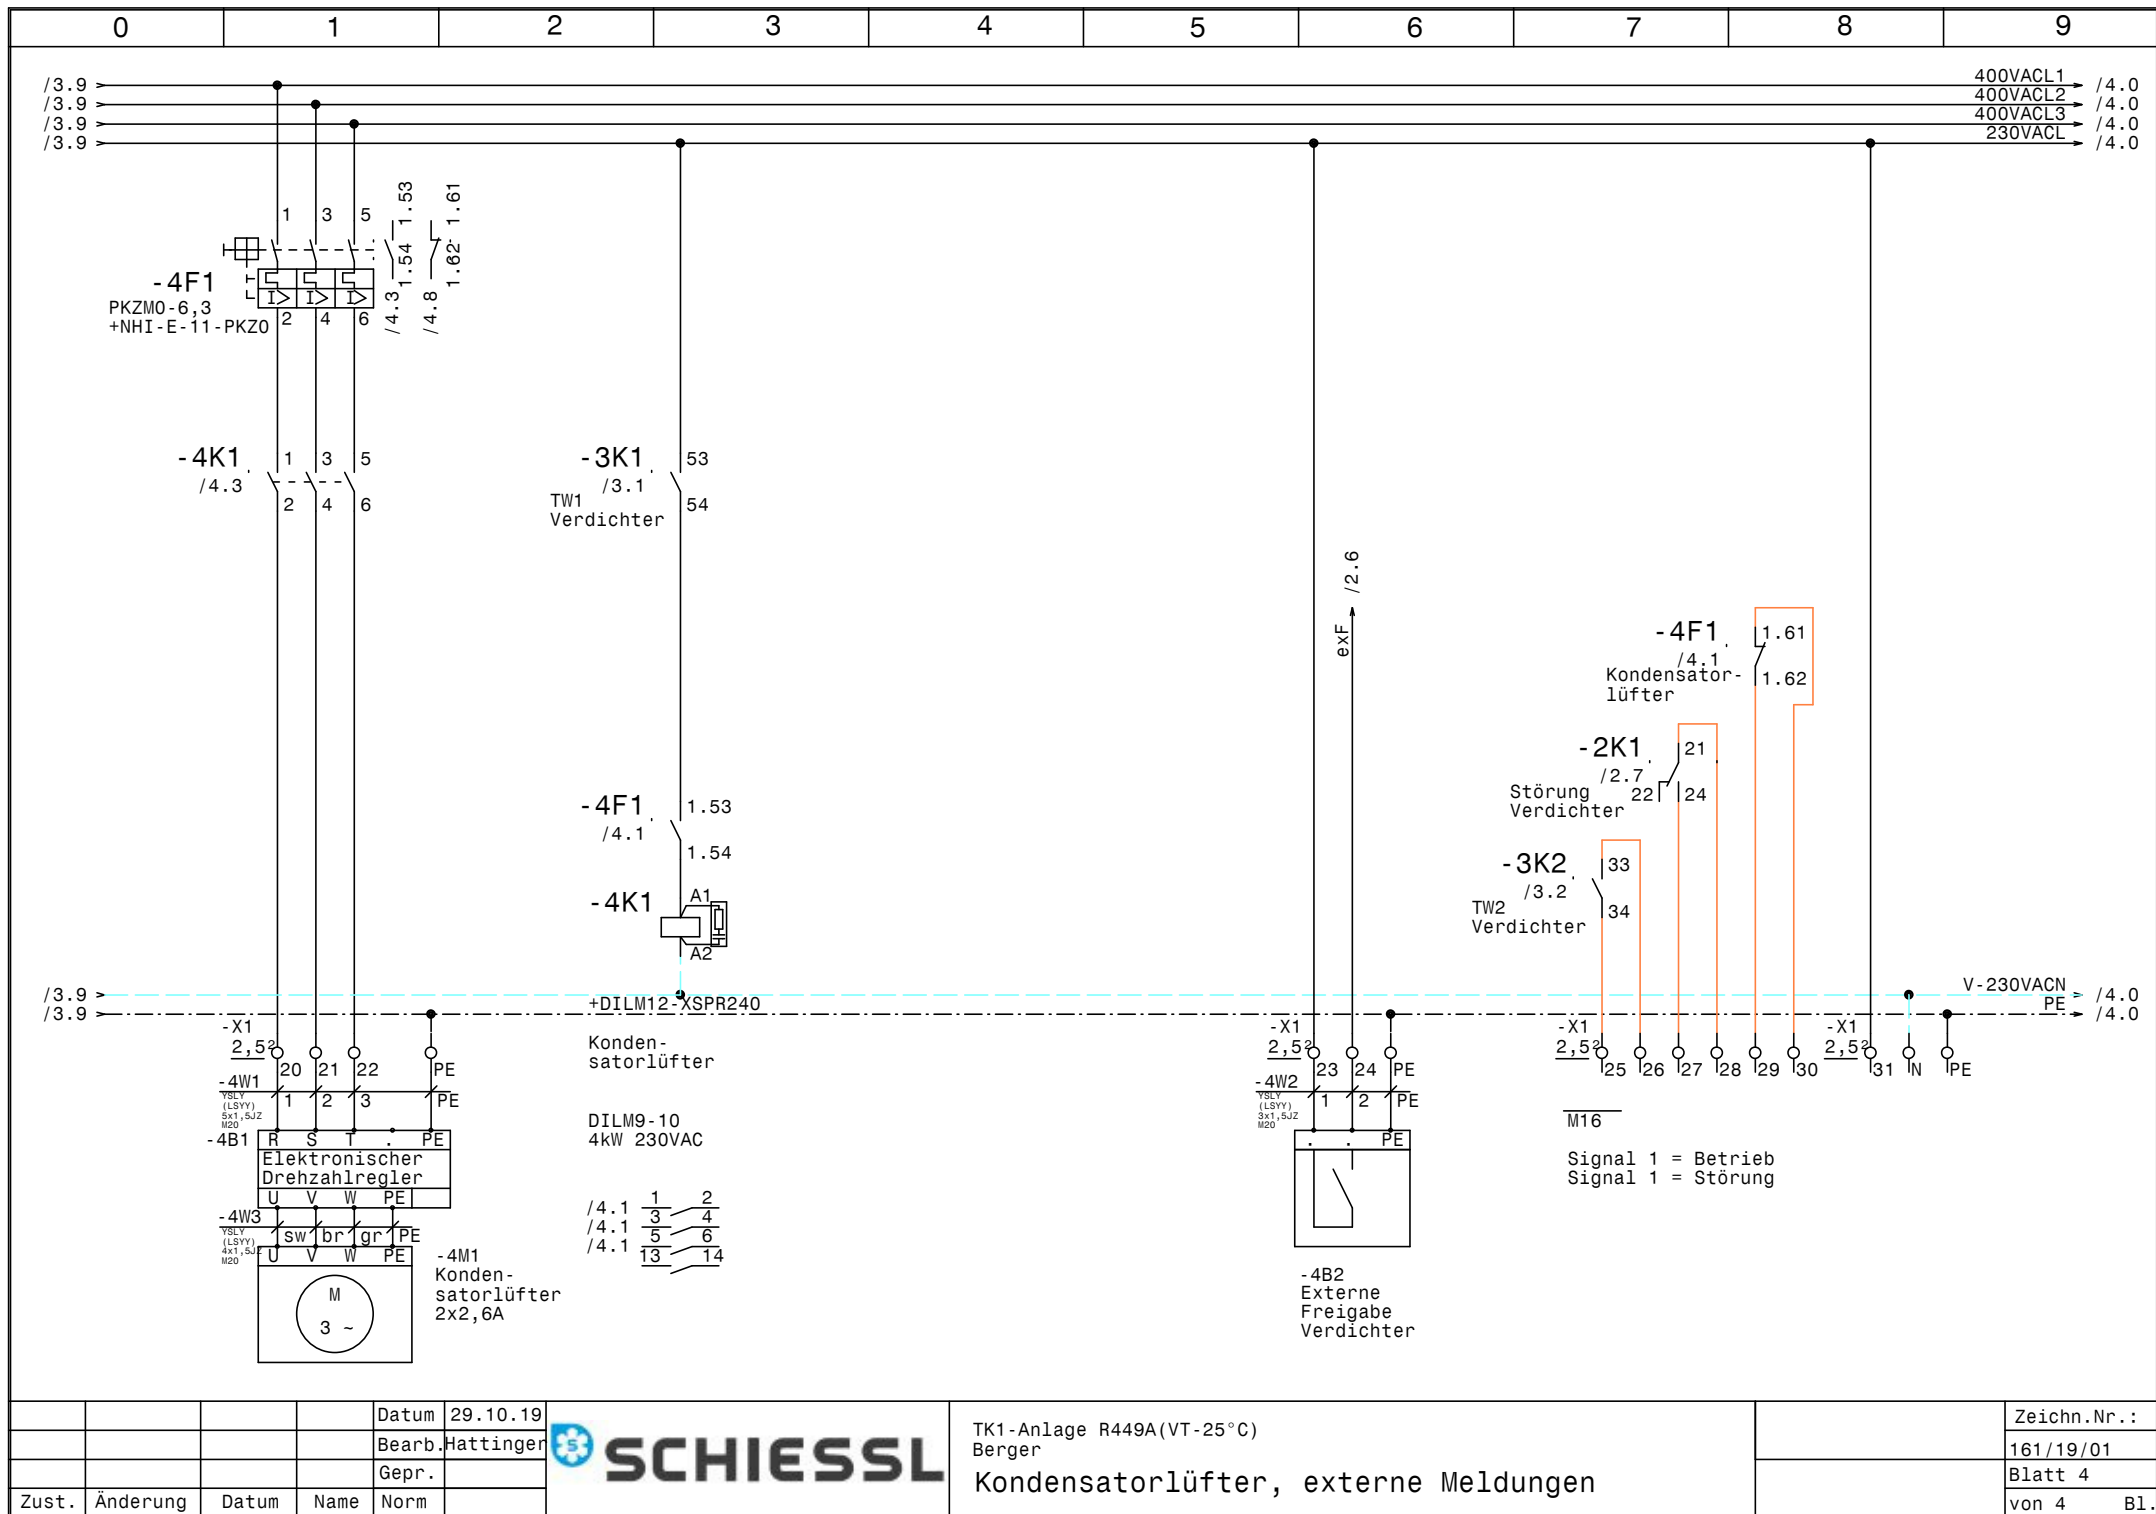

			Datum	29.10.19
			Bearb.	Hattinger
			Gepr.	
Zust.	Änderung	Datum	Name	Norm

**SCHIESSL**

TK1-Anlage R449A(VT-25°C)
Berger

Kondensatorlüfter, externe Meldungen

	Zeichn.Nr.:
	161/19/01
	Blatt 4
	von 4 Bl.

0		1		2		3		4		5		6		7		8		9		
Nr.	Feldgerät				Leitungs- bezeichnung				Leitungs- typ				Anzahl Adern		Zielbezeichnung					
1	-1We1				-1W1				YSLY (LSYY) 5x10JZ M32				5		Netzeinspeisung 3 x 400V AC N PE					
2	-2M1				-2W1				YSLY (LSYY) 4x2,5JZ M20				4		Teilwicklung 1 Verdichter					
3	-2M2				-2W2				YSLY (LSYY) 4x2,5JZ M20				4		Teilwicklung 2 Verdichter					
4	-2B1				-2W3				YSLY (LSYY) 7x0,75JZ M16				6		Motorvollschutz Verdichter					
5	-2B2				-2W4				YSLY (LSYY) 3x0,75JZ M16				3		Ölsumpfheizung Verdichter					
6	-2B3				-2W5				YSLY (LSYY) 7x0,75JZ M16				6		Öl-Diff.Pressostat Verdichter					
7	-2B4				-2W6				YSLY (LSYY) 5x0,75JZ M16				5		HD-ND-Pressostat Verdichter					
8	-4B1				-4W1				YSLY (LSYY) 5x1,5JZ M20				4		Elektronischer Drehzahlregler					
9	-4B2				-4W2				YSLY (LSYY) 3x1,5JZ M20				3		Externe Freigabe Verdichter					
10	-4M1				-4W3				YSLY (LSYY) 4x1,5JZ M20				4		Kondensatorlüfter					

0		1		2		3		4		5		6		7		8		9	
Stück Zahl		Artikel Bezeichnung				Artikel Beschreibung				Artikel Bezüge									
1		C6/1N				Sicherungsautomaten				-2F3									
1		DILM12-XSPR240				RC-Löschglied				-4N1									
2		DILM25-10(230V50HZ)				Schütz				-3K1, -3K2									
1		DILM32-XHI11				Hilfsschalterbaustein													
1		DILM32-XHI22				Hilfsschalterbaustein													
2		DILM32-XSPR240				RC-Löschglied				-3N2, -3N1									
1		DILM9-10(230V50HZ)				Schütz				-4K1									
1		EK 10 ge/gr				Erdungsklemme				-X1									
9		EK 2,5 ge/gr				Erdungsklemme				-X1, -X1									
1		Klemme 10 blau				Klemme N				-X1									
3		Klemme 10 grau				Klemme L				-X1									
4		Klemme 2,5 blau				Klemme N				-X1, -X1									
31		Klemme 2,5 grau				Klemme L				-X1, -X1									
1		LT63 -39,7A AC23				Hauptschalter				-1Q1									
1		M10HEU1				Umschalter 1pol. 1-0-2				-2S1									
5		M16				Kabelverschraubung				-2W3, -4V1, -2W6, -2W5, -2W4									
5		M20				Kabelverschraubung				-4W3, -4W2, -2W1, -2W2, -4W1									
1		M32				Kabelverschraubung				-1W1									
3		NHI-E-11-PKZ0				Normalhilfsschalter													
2		PKZMO-16				Motorschutzschalter				-2F1, -2F2									
1		PKZMO-6,3				Motorschutzschalter				-4F1									
1		Relais4polig230VAC				Miniatur - Relais 4polig				-2K1									
1		Signalleuchte grün				Signalglimmlampe grün				-3H1									
1		Signalleuchte rot				Signalglimmlampe rot				-3H2									
1		Sockel 4polig				Sockel für Minitur Relais 4polig													
1		TM16 E 24ac/dc\230Vac				Multifunktion Zeitrelais				-3K3									
1		WS 5725 B=500 H=700 T=250				Wandschrank IP 55				-0N1									