



Anlage:		264763		!! ACHTUNG !! Bei Änderungen im Schaltschrank und auch an den externen Geräten die nicht von der Erzeugerfirma durchgeführt werden entfällt Garantie und Haftung. Dadurch entstehende Kosten werden nicht anerkannt. Sollte dies jedoch aus technischer Sicht notwendig sein ist die Erzeugerfirma zu verständigen. Schutzmaßnahmen des Örtlichen EVU's beachten! Motorschutzgeräte nach den tatsächlichen Aufnahmestrom der Motoren einstellen! Vor der Inbetriebnahme der Anlage sind sämtliche Schraub-, Klemm- und Steckverbindungen auf festen Sitz zu prüfen und gegebenenfalls nachzuziehen!	
Firma:		Fa.Herold			
SCHALTSCHRANKAUSFÜHRUNG		VERDRAHTUNGSFARBEN			
SCHALTSCHRANKGRÖSSE:	400x600x250	(BxHxT)	HAUPTSTROMKREIS 400/230V:	—	schwarz
SOCKEL:	-	(H)	NEUTRALLEITER:	—	hellblau
LACKIERUNG:	RAL 7035		SCHUTZLEITER:	—	gelb/grün
SCHUTZART:	IP54		STEUERSPANNUNG 230VAC:		
SCHUTZMASSNAHME:	lt. EVU		ohne Trafo:	L/N	braun/hellblau
BLINDSCHALTBILD:	nein	(BxH)	mit Trafo:	L/N	rot/rot-weiß
KABELEINFÜHRUNG:	oben		STEUERSPANNUNG 0-24VAC:	L/N	blau/blau-weiß
TÜRANSCHLAG:	links		STEUERSPANNUNG 0-24VDC:	+/-	blau/blau-weiß
			GND, DDC:		blau-weiß
			MESSLEITUNGEN, FÜHLER:		grün
			POTENTIALFREIE LEITUNGEN:		orange
			FREMDSPANNUNG:		orange

Blattverzeichnis	
000 Deckblatt	002 Verdichter
001 Netzanschluß	003 Normalkühlraum 14-G1 123

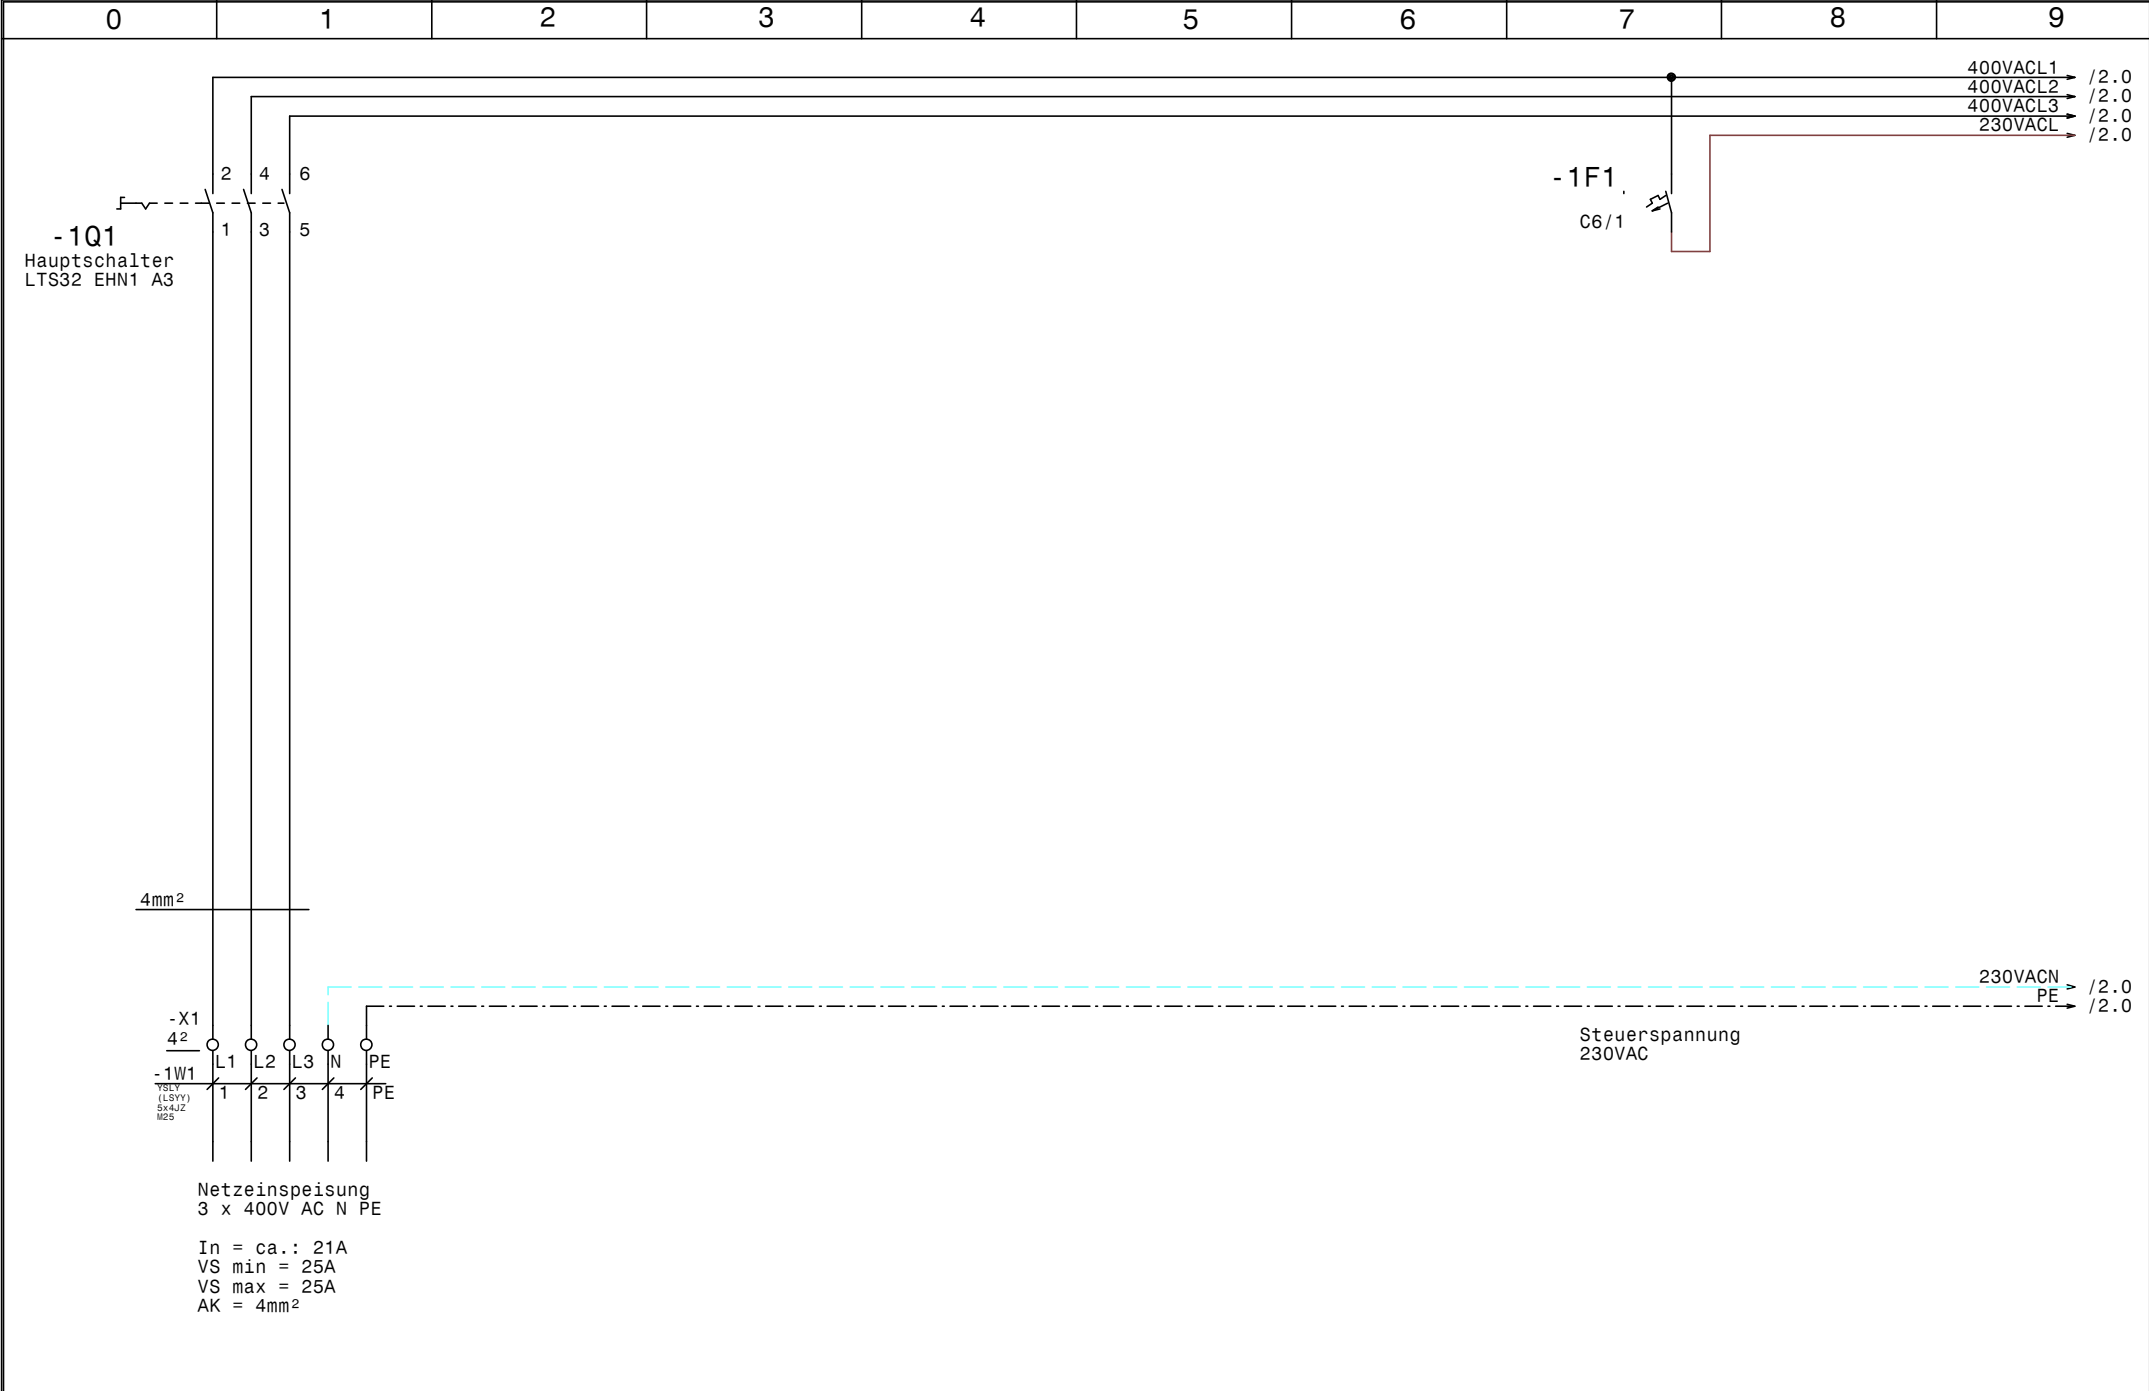

				Datum	22.02.13	 Schuessl Kälte- und Klimaanlagebedarf	264763 TILAK Netzanschluß		Zeichn.Nr.:
				Bearb.	Hattinger				168/12/264763
				Gepr.					Blatt 1
Zust.	Änderung	Datum	Name	Norm				von 3	B1.

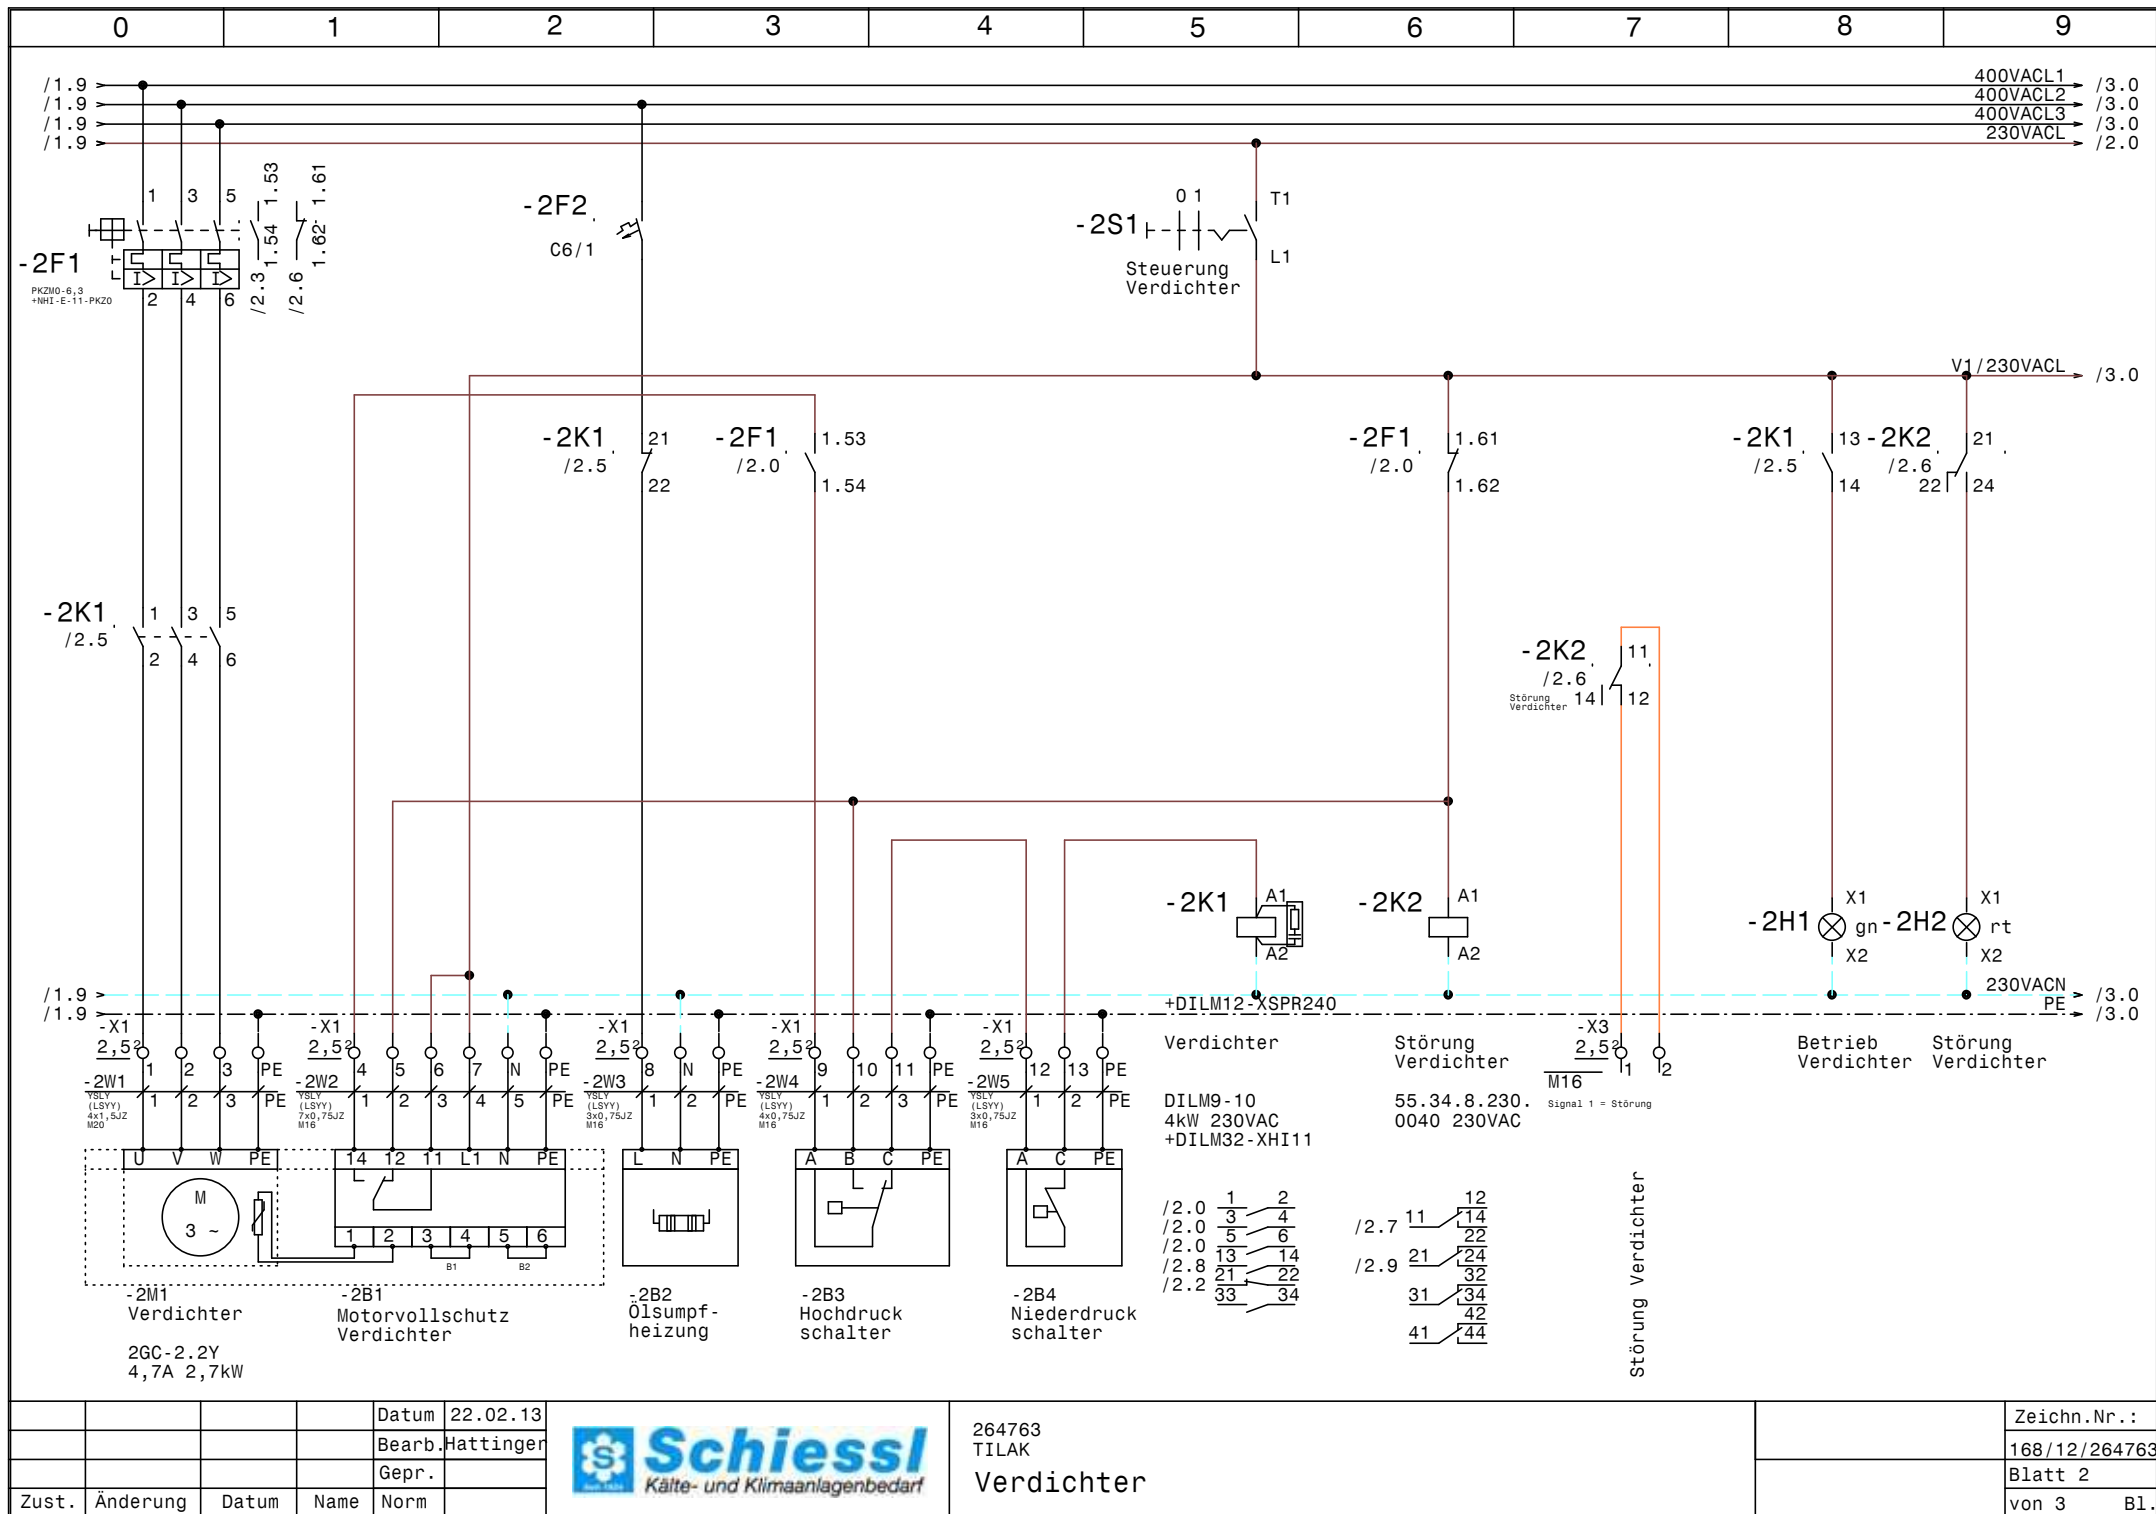


			Datum	22.02.13
			Bearb.	Hattinger
			Gepr.	
Zust.	Änderung	Datum	Name	Norm



264763
TILAK
Verdichter

Zeichn.Nr.:
168/12/264763
Blatt 2
von 3 B1.

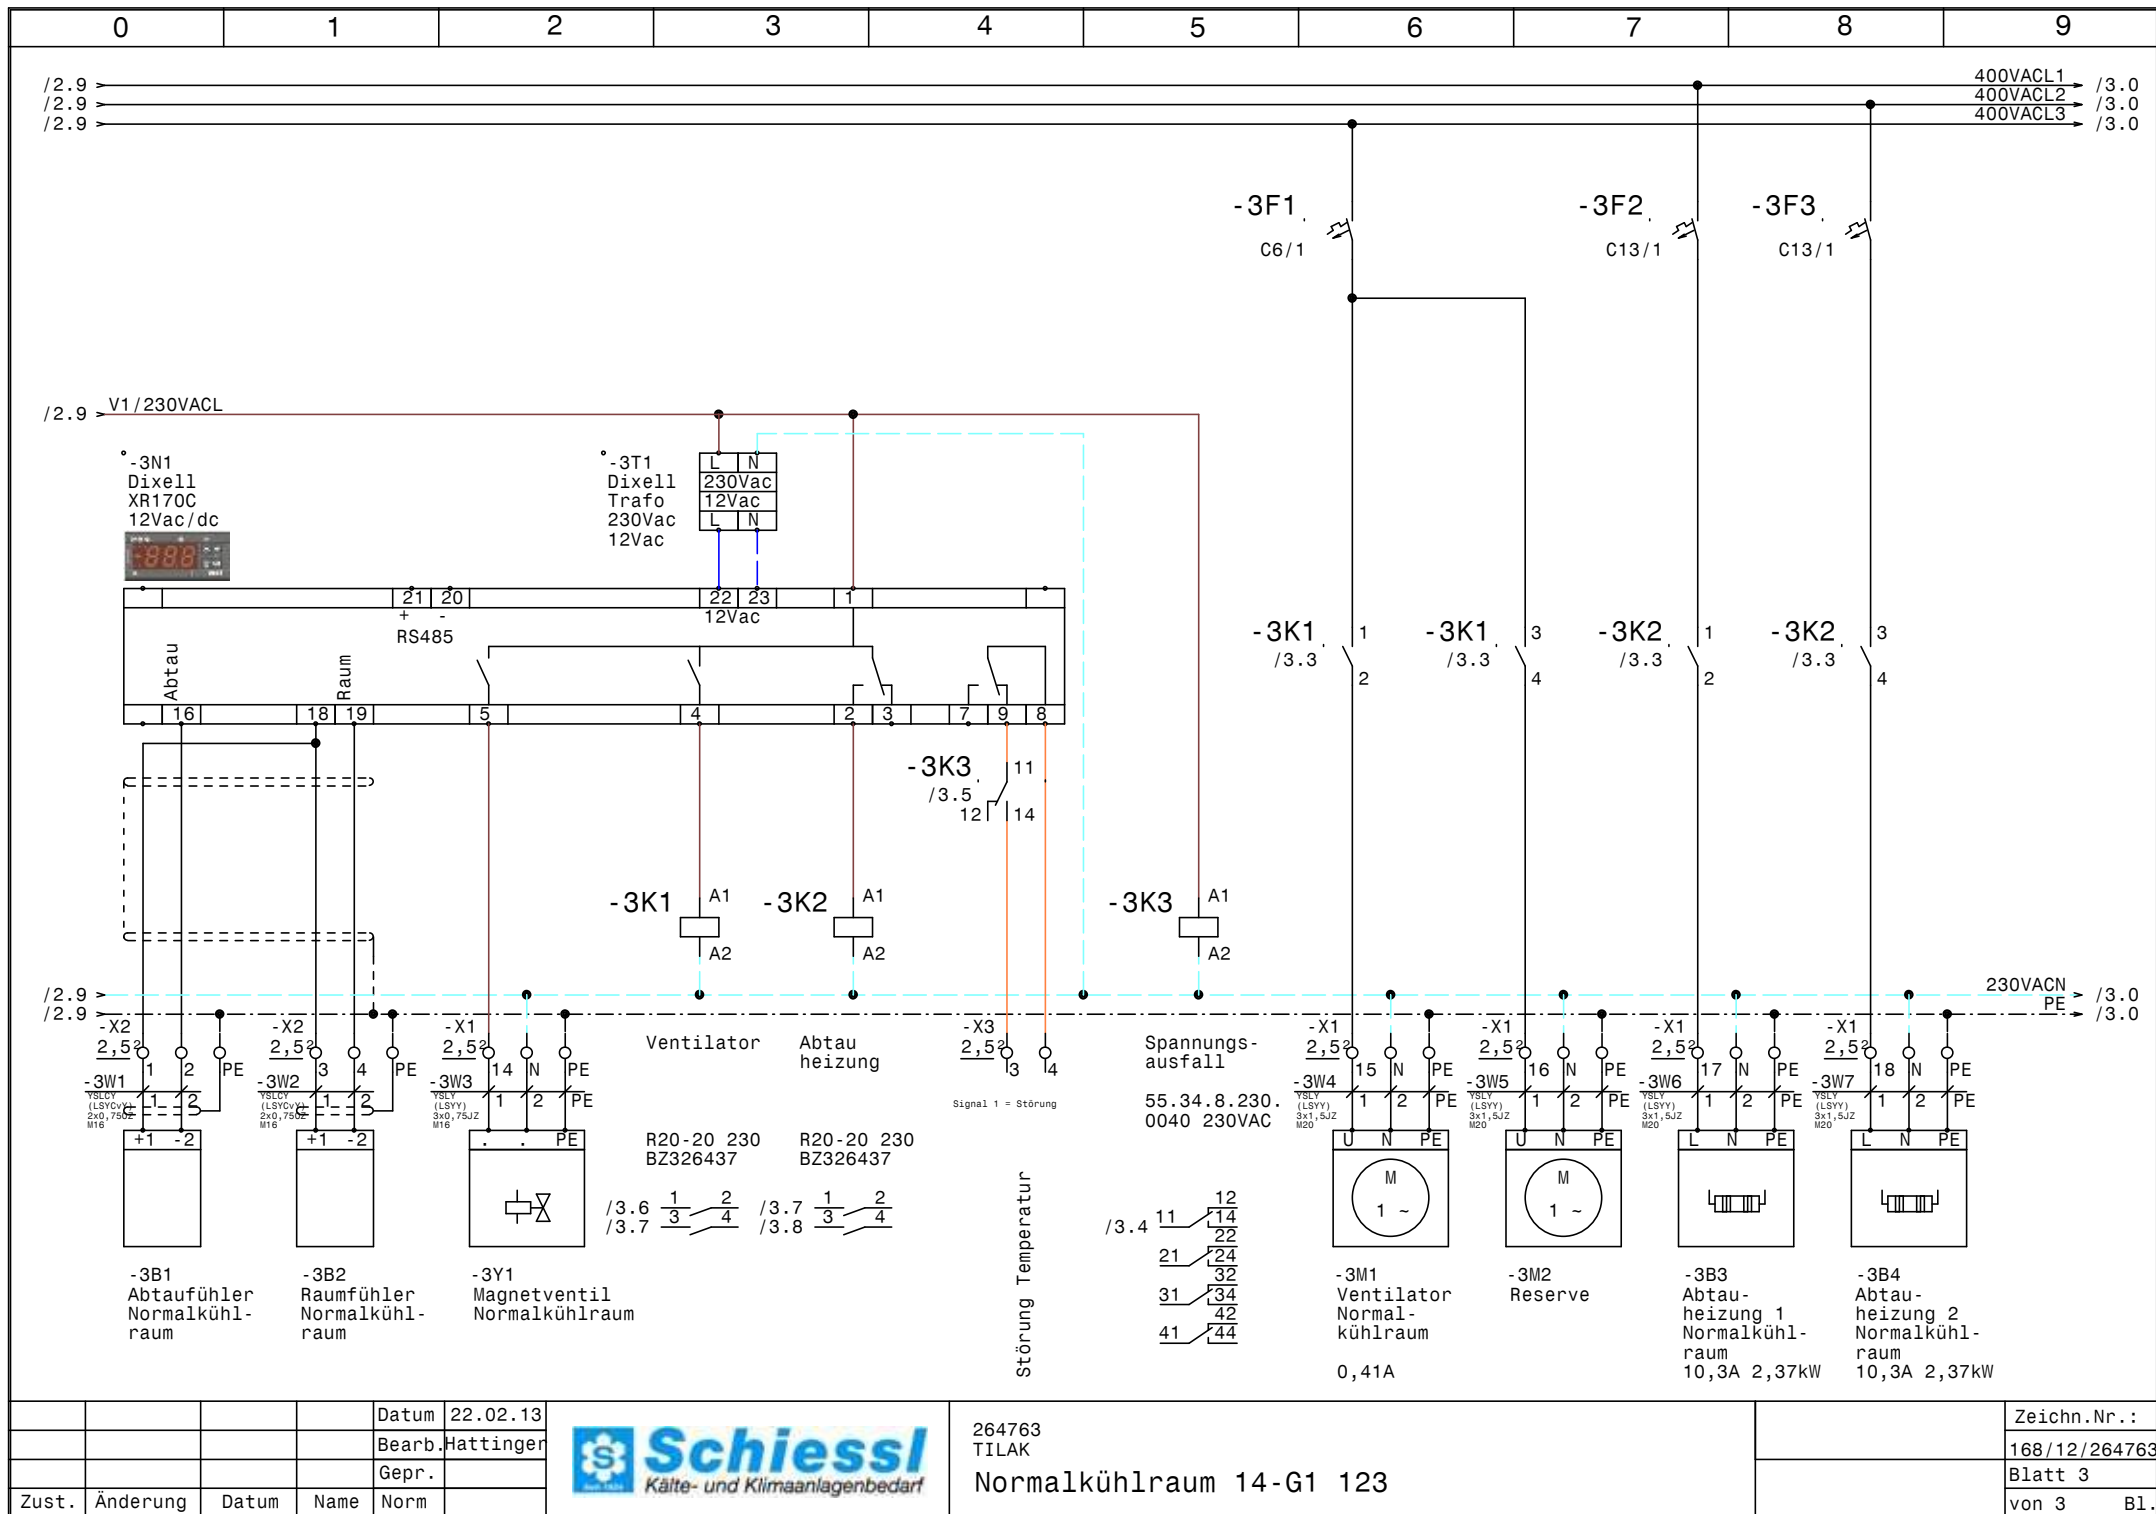

			Datum	22.02.13
			Bearb.	Hattinger
			Gepr.	
Zust.	Änderung	Datum	Name	Norm



264763
TILAK
Normalkühlraum 14-G1 123

Zeichn.Nr.:
168/12/264763
Blatt 3
von 3 Bl.

0		1		2		3		4		5		6		7		8		9	
Nr.		Feldgerät			Leitungs- bezeichnung			Leitungs- typ			Anzahl Adern		Zielbezeichnung						
1		-1We1			-1W1			YSLY (LSYY) 5x4JZ M25			5		Netzeinspeisung 3 x 400V AC N PE						
2		-2M1			-2W1			YSLY (LSYY) 4x1,5JZ M20			4		Verdichter						
3		-2B1			-2W2			YSLY (LSYY) 7x0,75JZ M16			6		Motorvollschutz Verdichter						
4		-2B2			-2W3			YSLY (LSYY) 3x0,75JZ M16			3		Ölsumpfheizung						
5		-2B3			-2W4			YSLY (LSYY) 4x0,75JZ M16			4		Hochdruck schalter						
6		-2B4			-2W5			YSLY (LSYY) 3x0,75JZ M16			3		Niederdruck schalter						
7		-3B1			-3W1			YSLCY (LSYCVY) 2x0,750Z M16			2		Abtaufühler Normalkühlraum						
8		-3B2			-3W2			YSLCY (LSYCVY) 2x0,750Z M16			2		Raumfühler Normalkühlraum						
9		-3Y1			-3W3			YSLY (LSYY) 3x0,75JZ M16			3		Magnetventil Normalkühlraum						
10		-3M1			-3W4			YSLY (LSYY) 3x1,5JZ M20			3		Ventilator Normalkühlraum						
11		-3M2			-3W5			YSLY (LSYY) 3x1,5JZ M20			3		Reserve						
12		-3B3			-3W6			YSLY (LSYY) 3x1,5JZ M20			3		Abtauheizung 1 Normalkühlraum						
13		-3B4			-3W7			YSLY (LSYY) 3x1,5JZ M20			3		Abtauheizung 2 Normalkühlraum						
								</											

[illegible]