


|   |                                                                          |                                     |   |   |  |
|---|--------------------------------------------------------------------------|-------------------------------------|---|---|--|
| Anlage:   |                                                                          | Kühlstellen                         |   | <div>!! ACHTUNG !!</div> <p>Bei Änderungen im Schaltschrank und auch an den externen Geräten die nicht von der Erzeugerfirma durchgeführt werden entfällt Garantie und Haftung. Dadurch entstehende Kosten werden nicht anerkannt. Sollte dies jedoch aus technischer Sicht notwendig sein ist die Erzeugerfirma zu verständigen. Schutzmaßnahmen des Örtlichen EVU's beachten! Motorschutzgeräte nach den tatsächlichen Aufnahmestrom der Motoren einstellen! Vor der Inbetriebnahme der Anlage sind sämtliche Schraub-, Klemm- und Steckverbindungen auf festen Sitz zu prüfen und gegebenenfalls nachzuziehen!</p> |  |
|   |                                                                          | KH Schwarzach                       |   |   |  |
| Firma:   |                                                                          | Herold                              |   |   |  |
| SCHALTSCHRANKAUSFÜHRUNG   |                                                                          | VERDRAHTUNGSFARBEN                  |   |   |  |
| SCHALTSCHRANKGRÖSSE:<br>SOCKEL:<br>LACKIERUNG:<br>SCHUTZART:<br>SCHUTZMASSNAHME:<br>BLINDSCHALTBILD:<br>KABELEINFÜHRUNG:<br>TÜRANSCHLAG: | 600x600x300<br>-<br>RAL 7035<br>IP54<br>lt. EVU<br>nein<br>oben<br>links | (BxHxT)<br>(H)<br><br><br><br>(BxH) | HAUPTSTROMKREIS 400/230V:<br>NEUTRALLEITER:<br>SCHUTZLEITER:<br>STEUERSPANNUNG 230VAC:<br>ohne Trafo:<br>mit Trafo:<br>STEUERSPANNUNG 0-24VAC:<br>STEUERSPANNUNG 0-24VDC:<br>GND, DDC:<br>MESSLEITUNGEN, FÜHLER:<br>POTENTIALFREIE LEITUNGEN:<br>FREMDSPANNUNG: | <div><div></div>schwarz</div> <div><div></div>hellblau</div> <div><div></div>gelb/grün</div> <div><div></div>braun/hellblau</div> <div><div></div>rot/rot-weiß</div> <div><div></div>blau/blau-weiß</div> <div><div></div>blau/blau-weiß</div> <div><div></div>blau-weiß</div> <div><div></div>grün</div> <div><div></div>orange</div> <div><div></div>orange</div>   |  |

| Blattverzeichnis  |                           |                 |
|-------------------|---------------------------|-----------------|
| 000 Deckblatt     | 003 Kühlzelle Sondermüll  | 006 Kühlstellen |
| 001 Netzanschluß  | 004 Kühlzelle 3 (Reserve) | 007 XWeb300D    |
| 002 Kühlzelle E00 | 005 Kühlzelle 4 (Reserve) |                 |




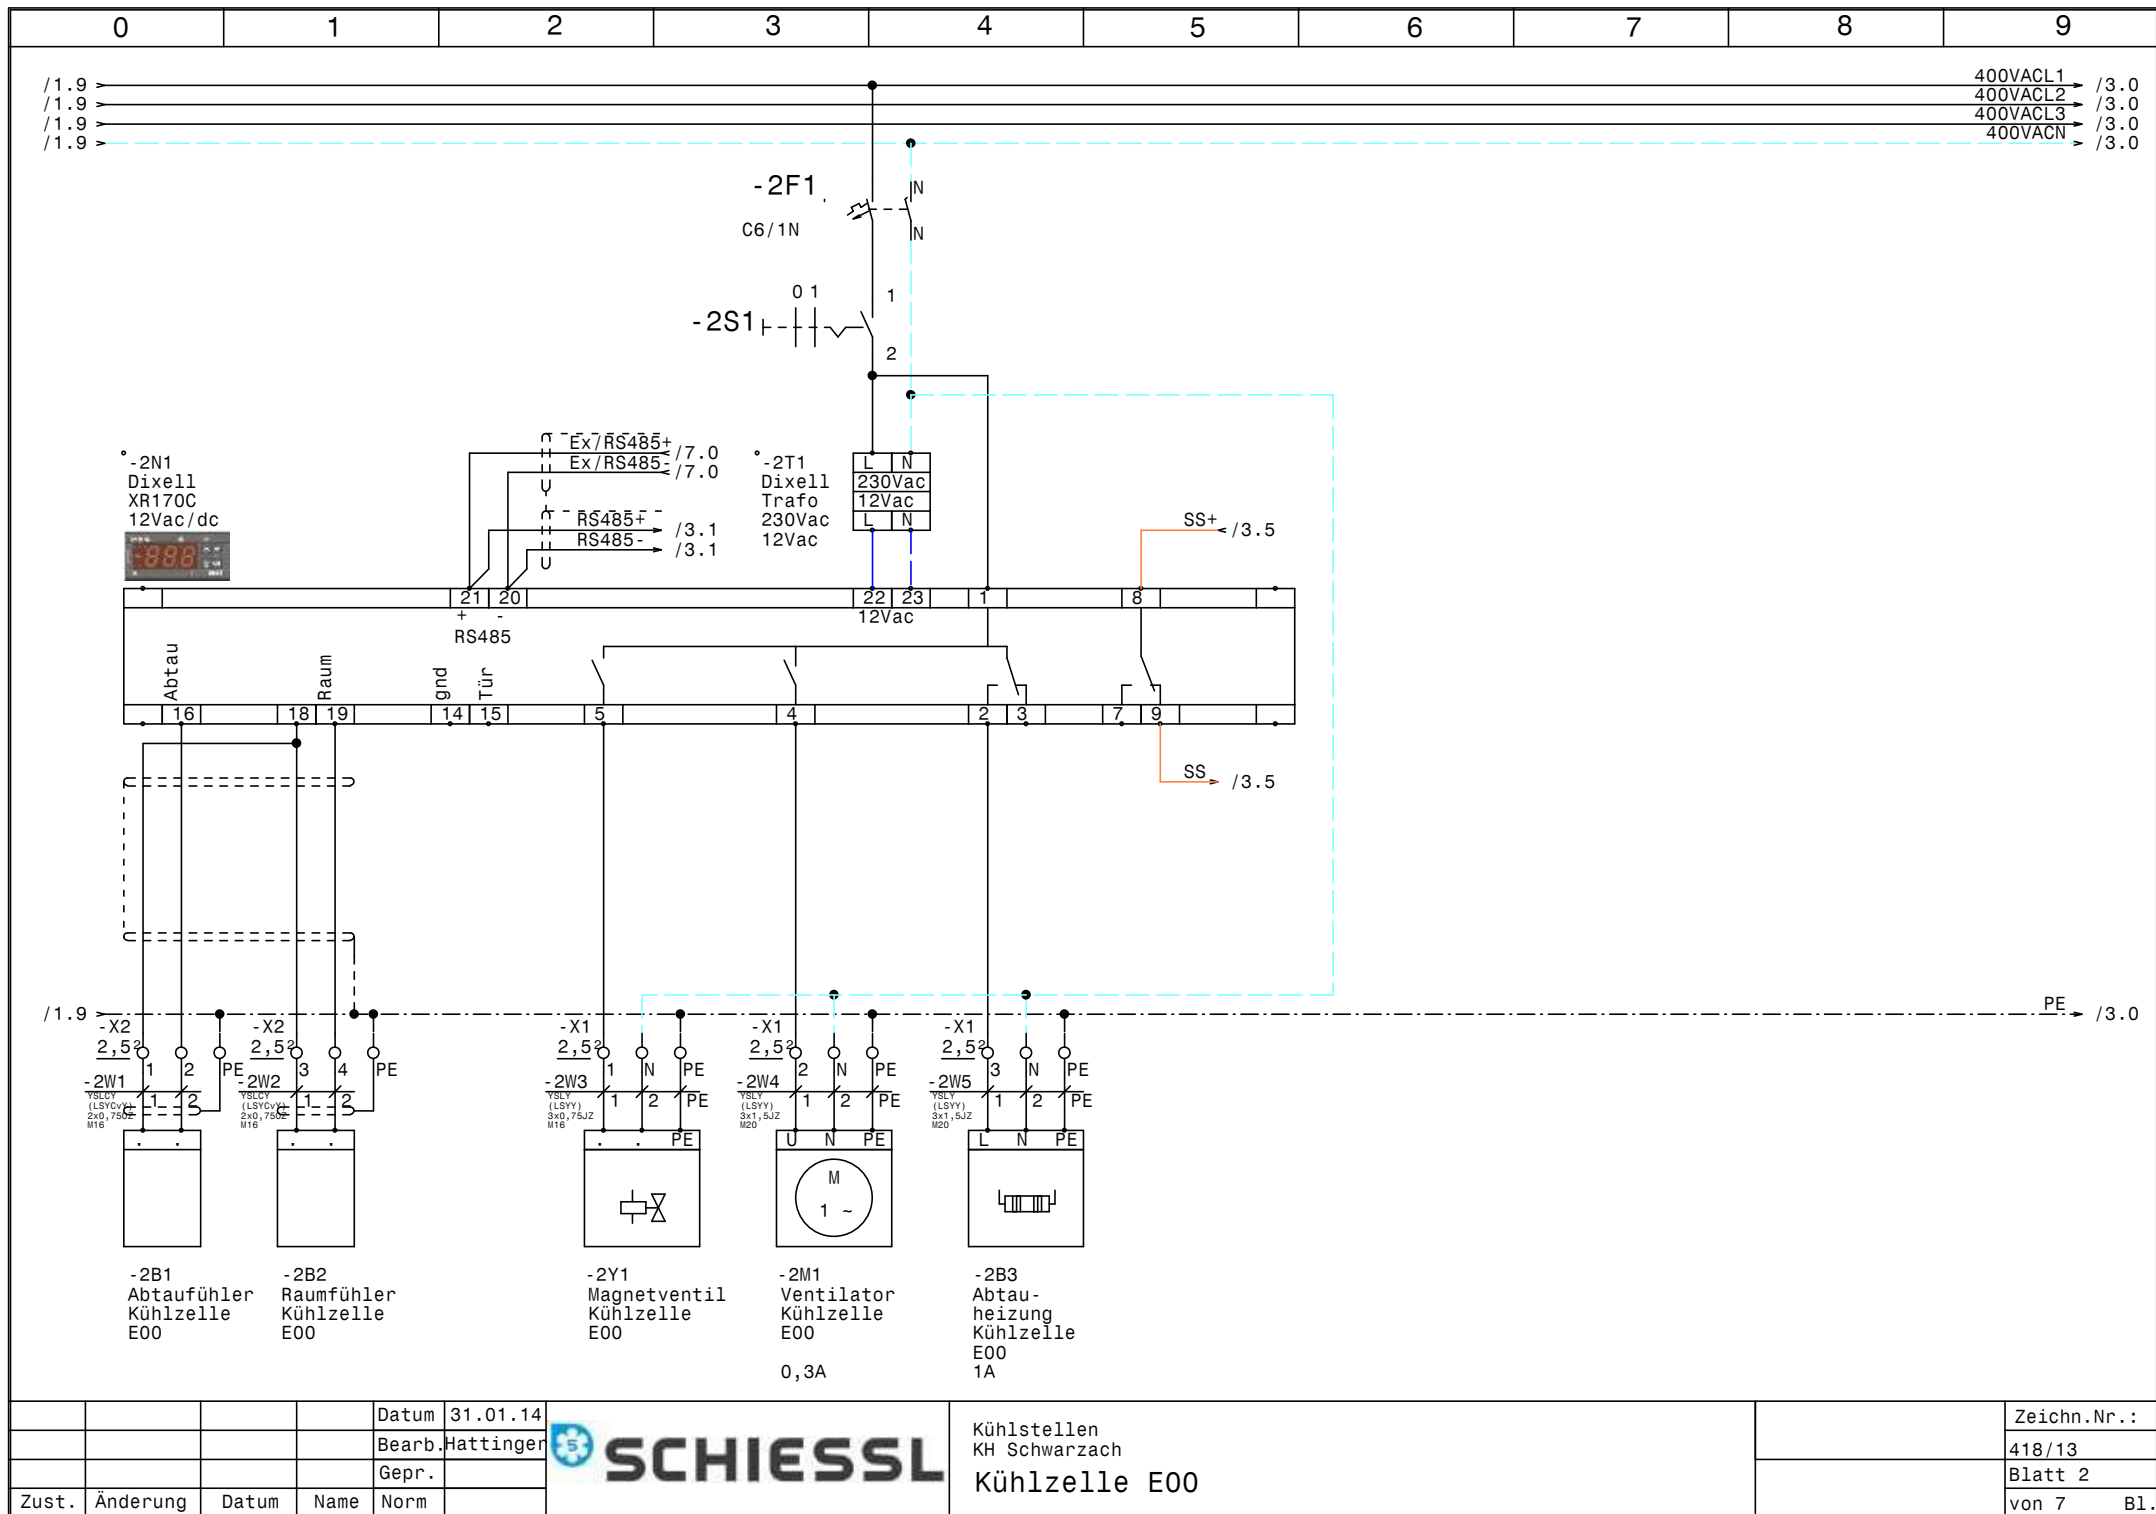

|       |          |       |        |           |
|-------|----------|-------|--------|-----------|
|       |          |       | Datum  | 31.01.14  |
|       |          |       | Bearb. | Hattinger |
|       |          |       | Gepr.  |           |
| Zust. | Änderung | Datum | Name   | Norm      |




|                              |             |
|------------------------------|-------------|
| Kühlstellen<br>KH Schwarzach | Zeichn.Nr.: |
| Kühlzelle E00                | 418/13      |
|                              | Blatt 2     |
|                              | von 7 Bl.   |

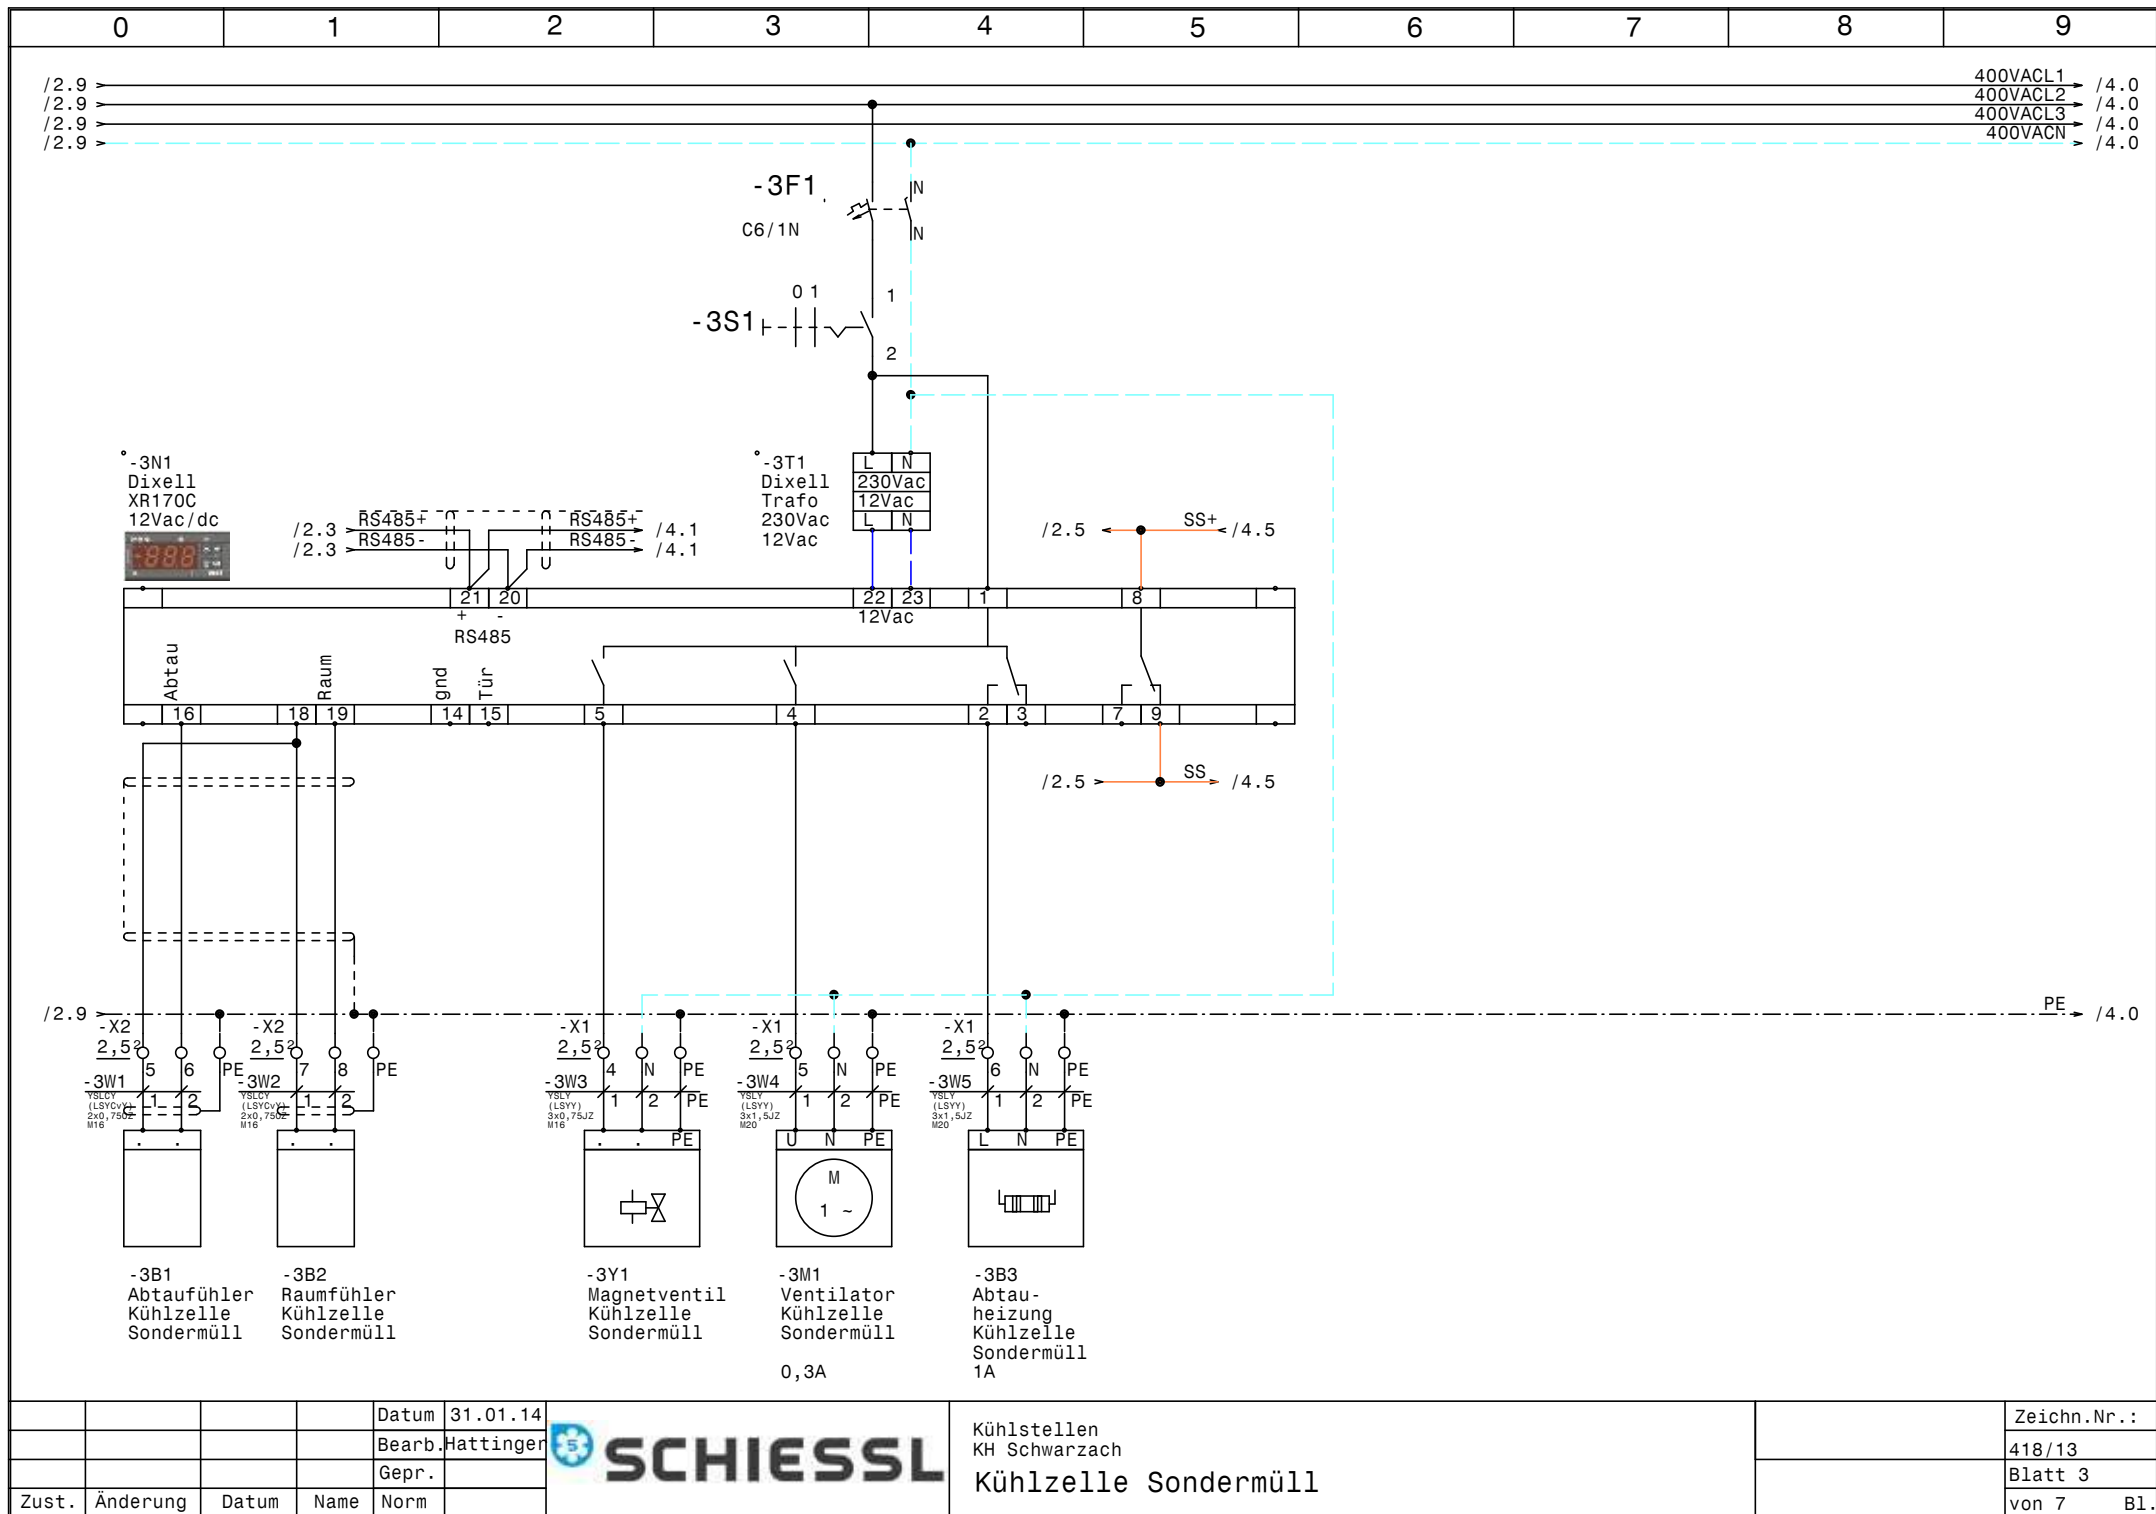



|       |          |       |        |           |
|-------|----------|-------|--------|-----------|
|       |          |       | Datum  | 31.01.14  |
|       |          |       | Bearb. | Hattinger |
|       |          |       | Gepr.  |           |
| Zust. | Änderung | Datum | Name   | Norm      |




|                                                      |  |             |           |
|------------------------------------------------------|--|-------------|-----------|
| Kühlstellen<br>KH Schwarzach<br>Kühlzelle Sondermüll |  | Zeichn.Nr.: | 418/13    |
|                                                      |  | Blatt 3     | von 7 Bl. |

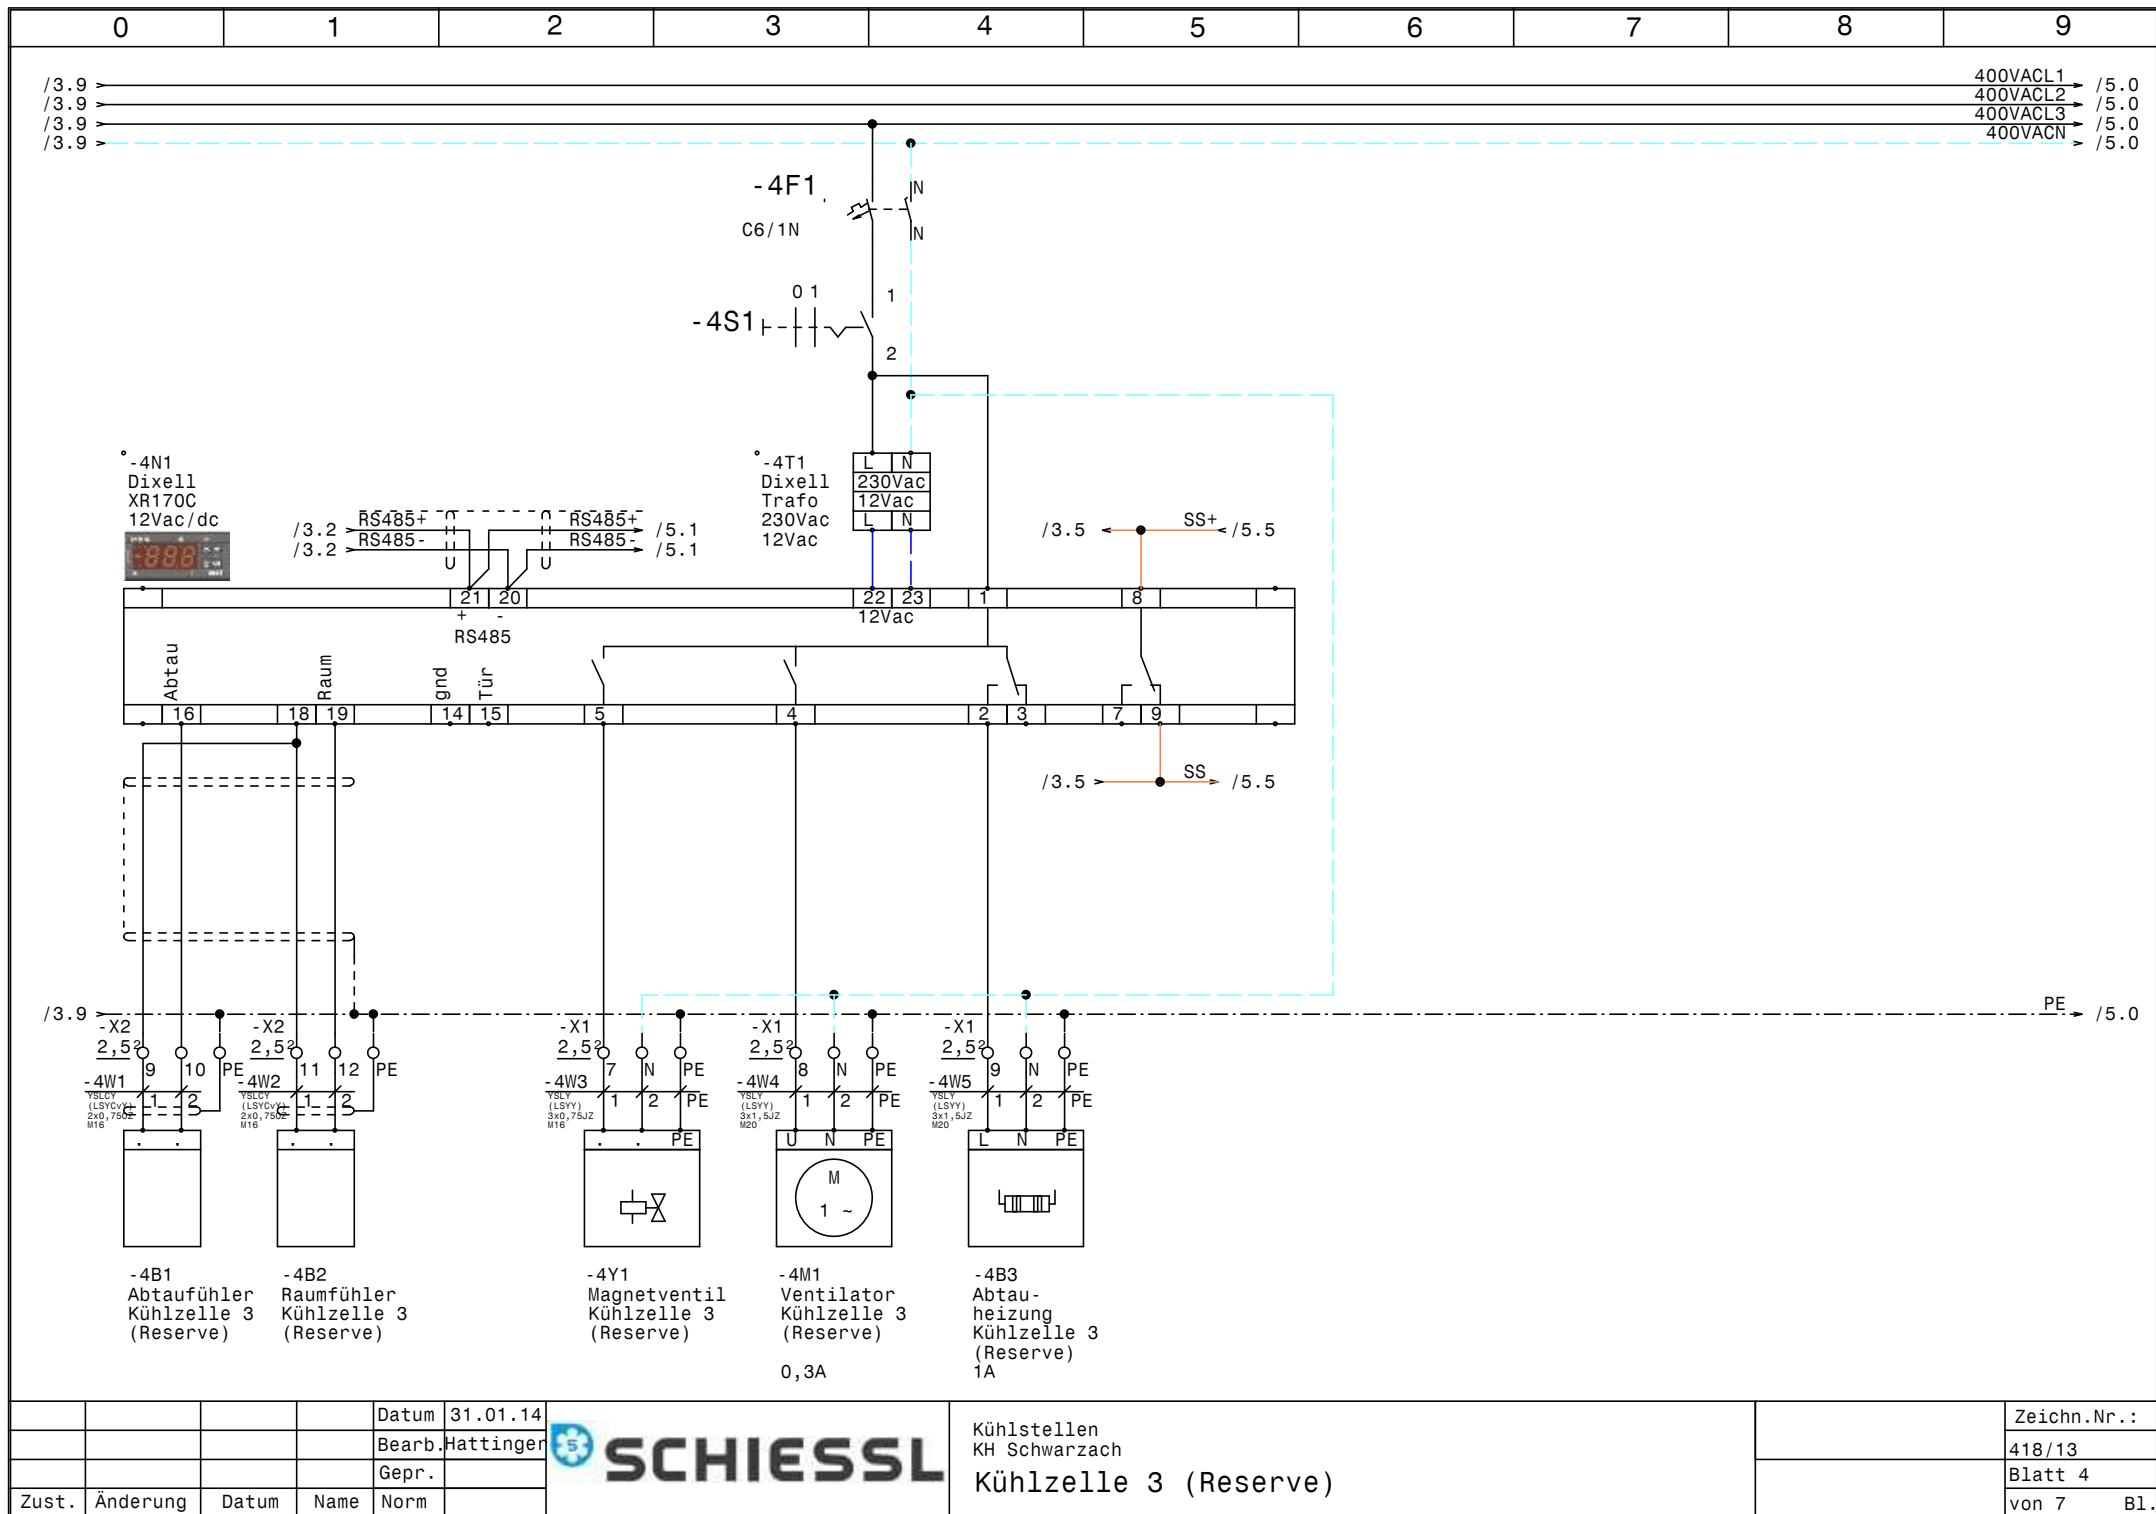

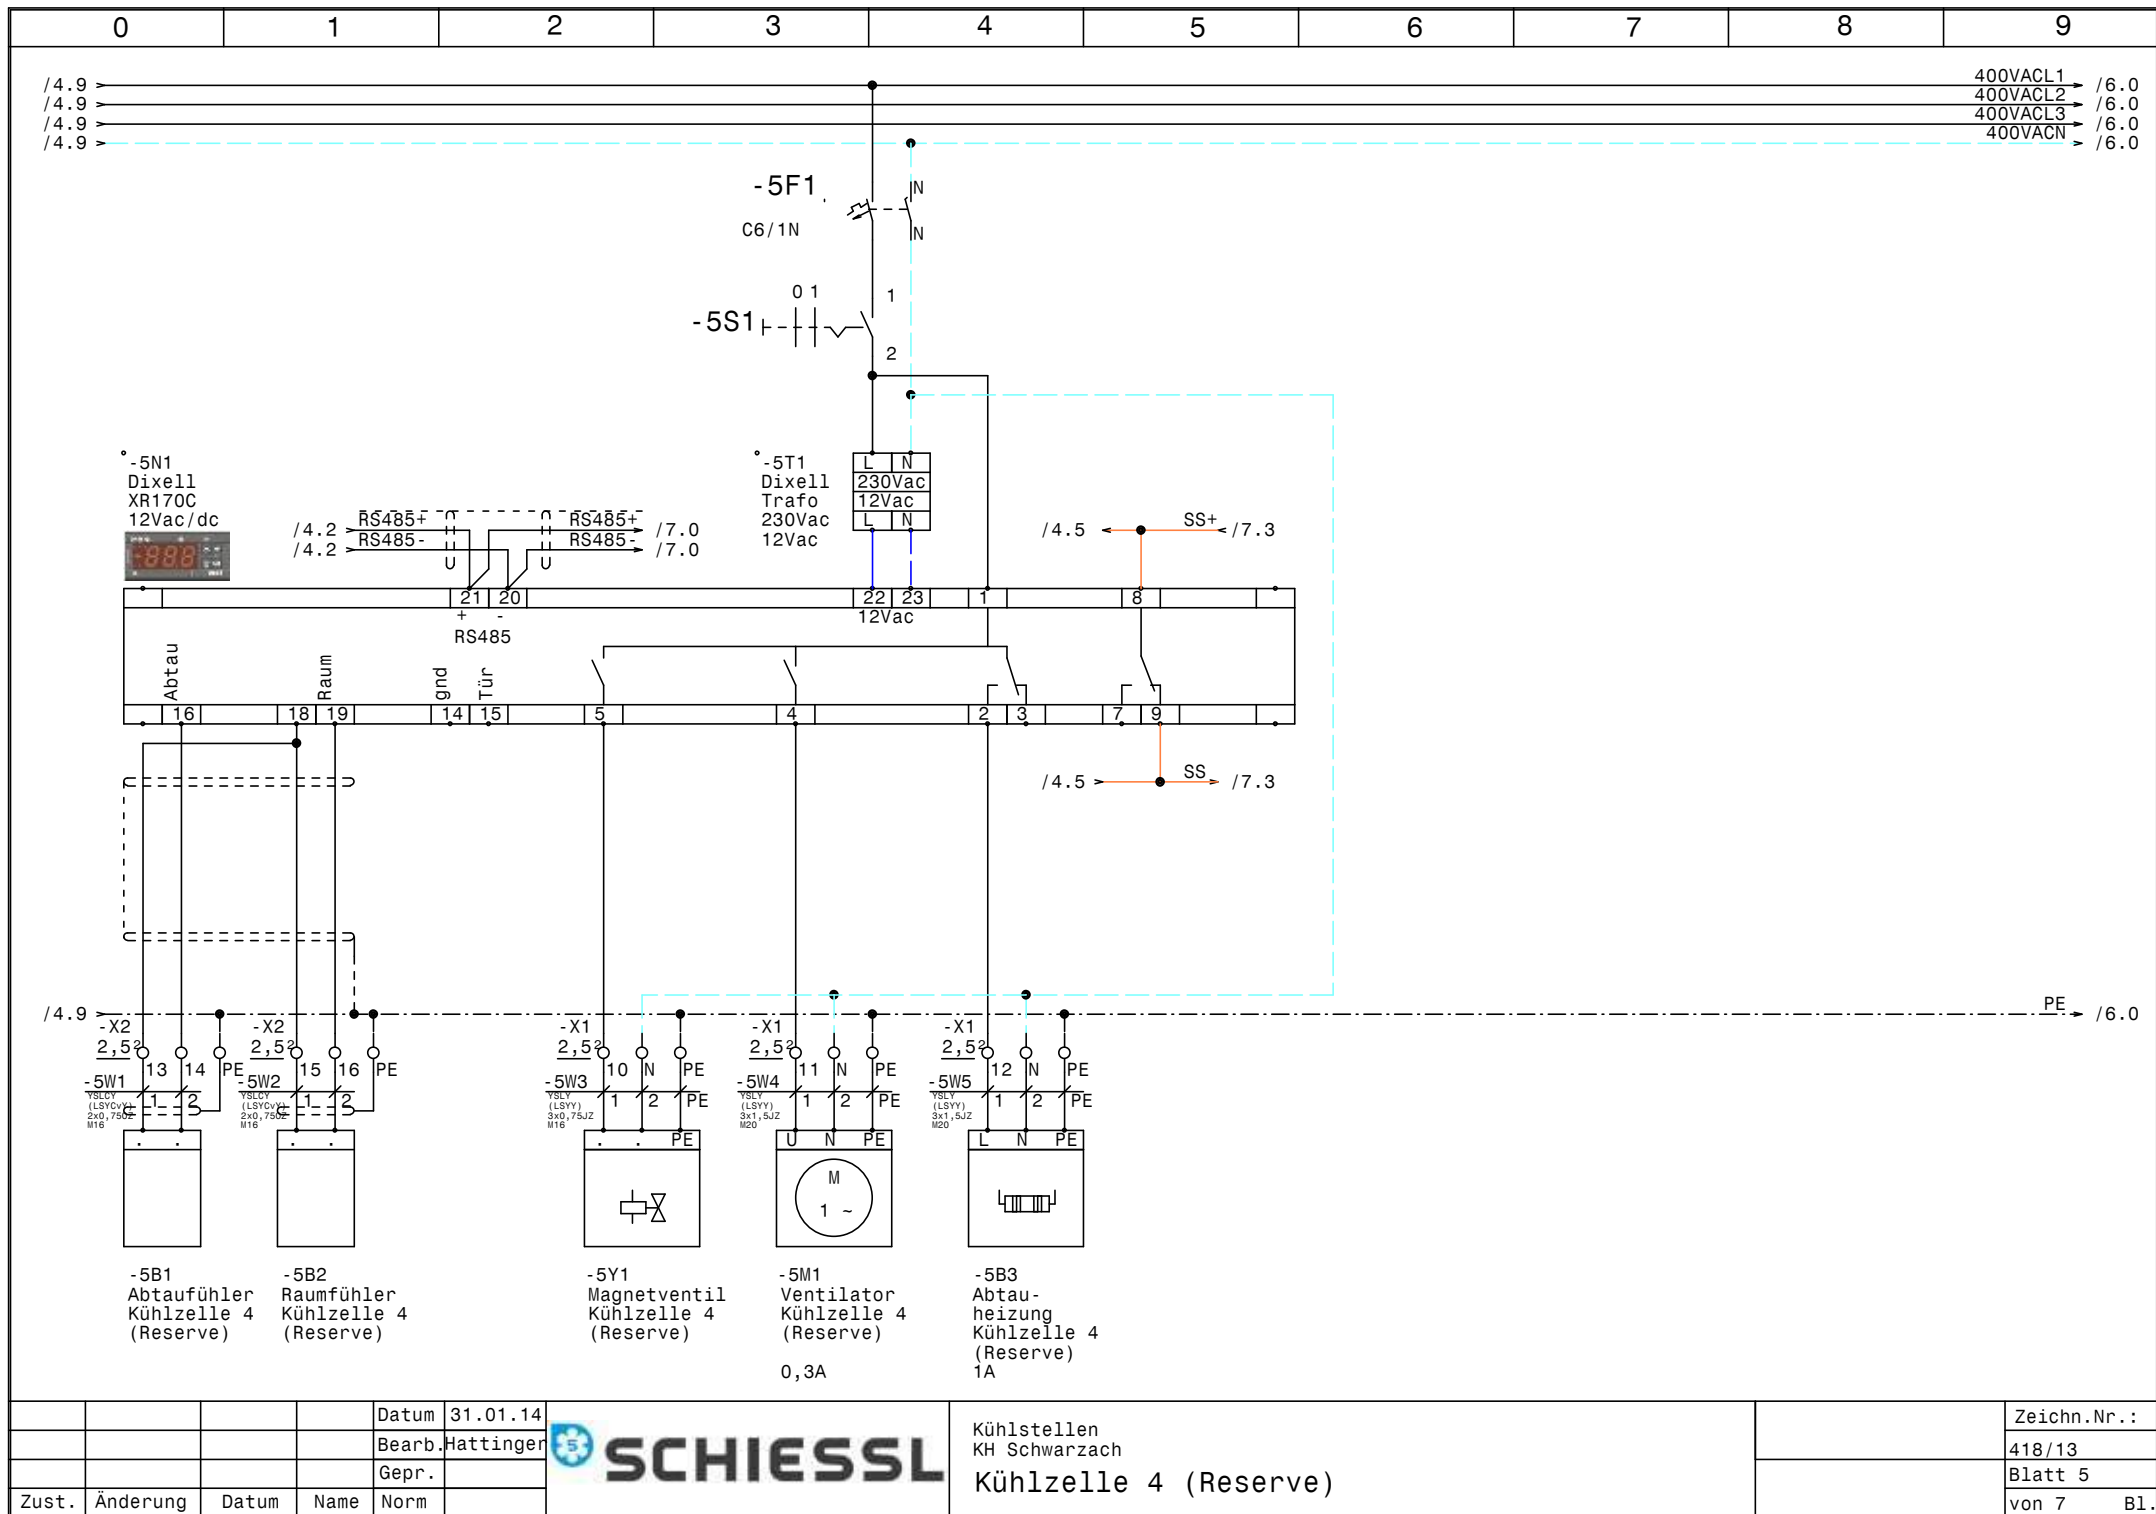

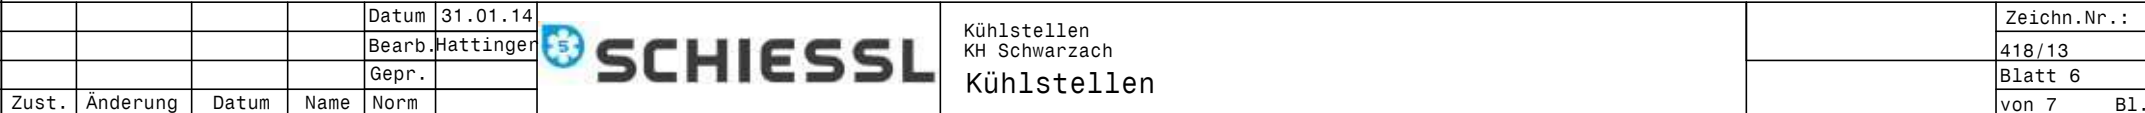

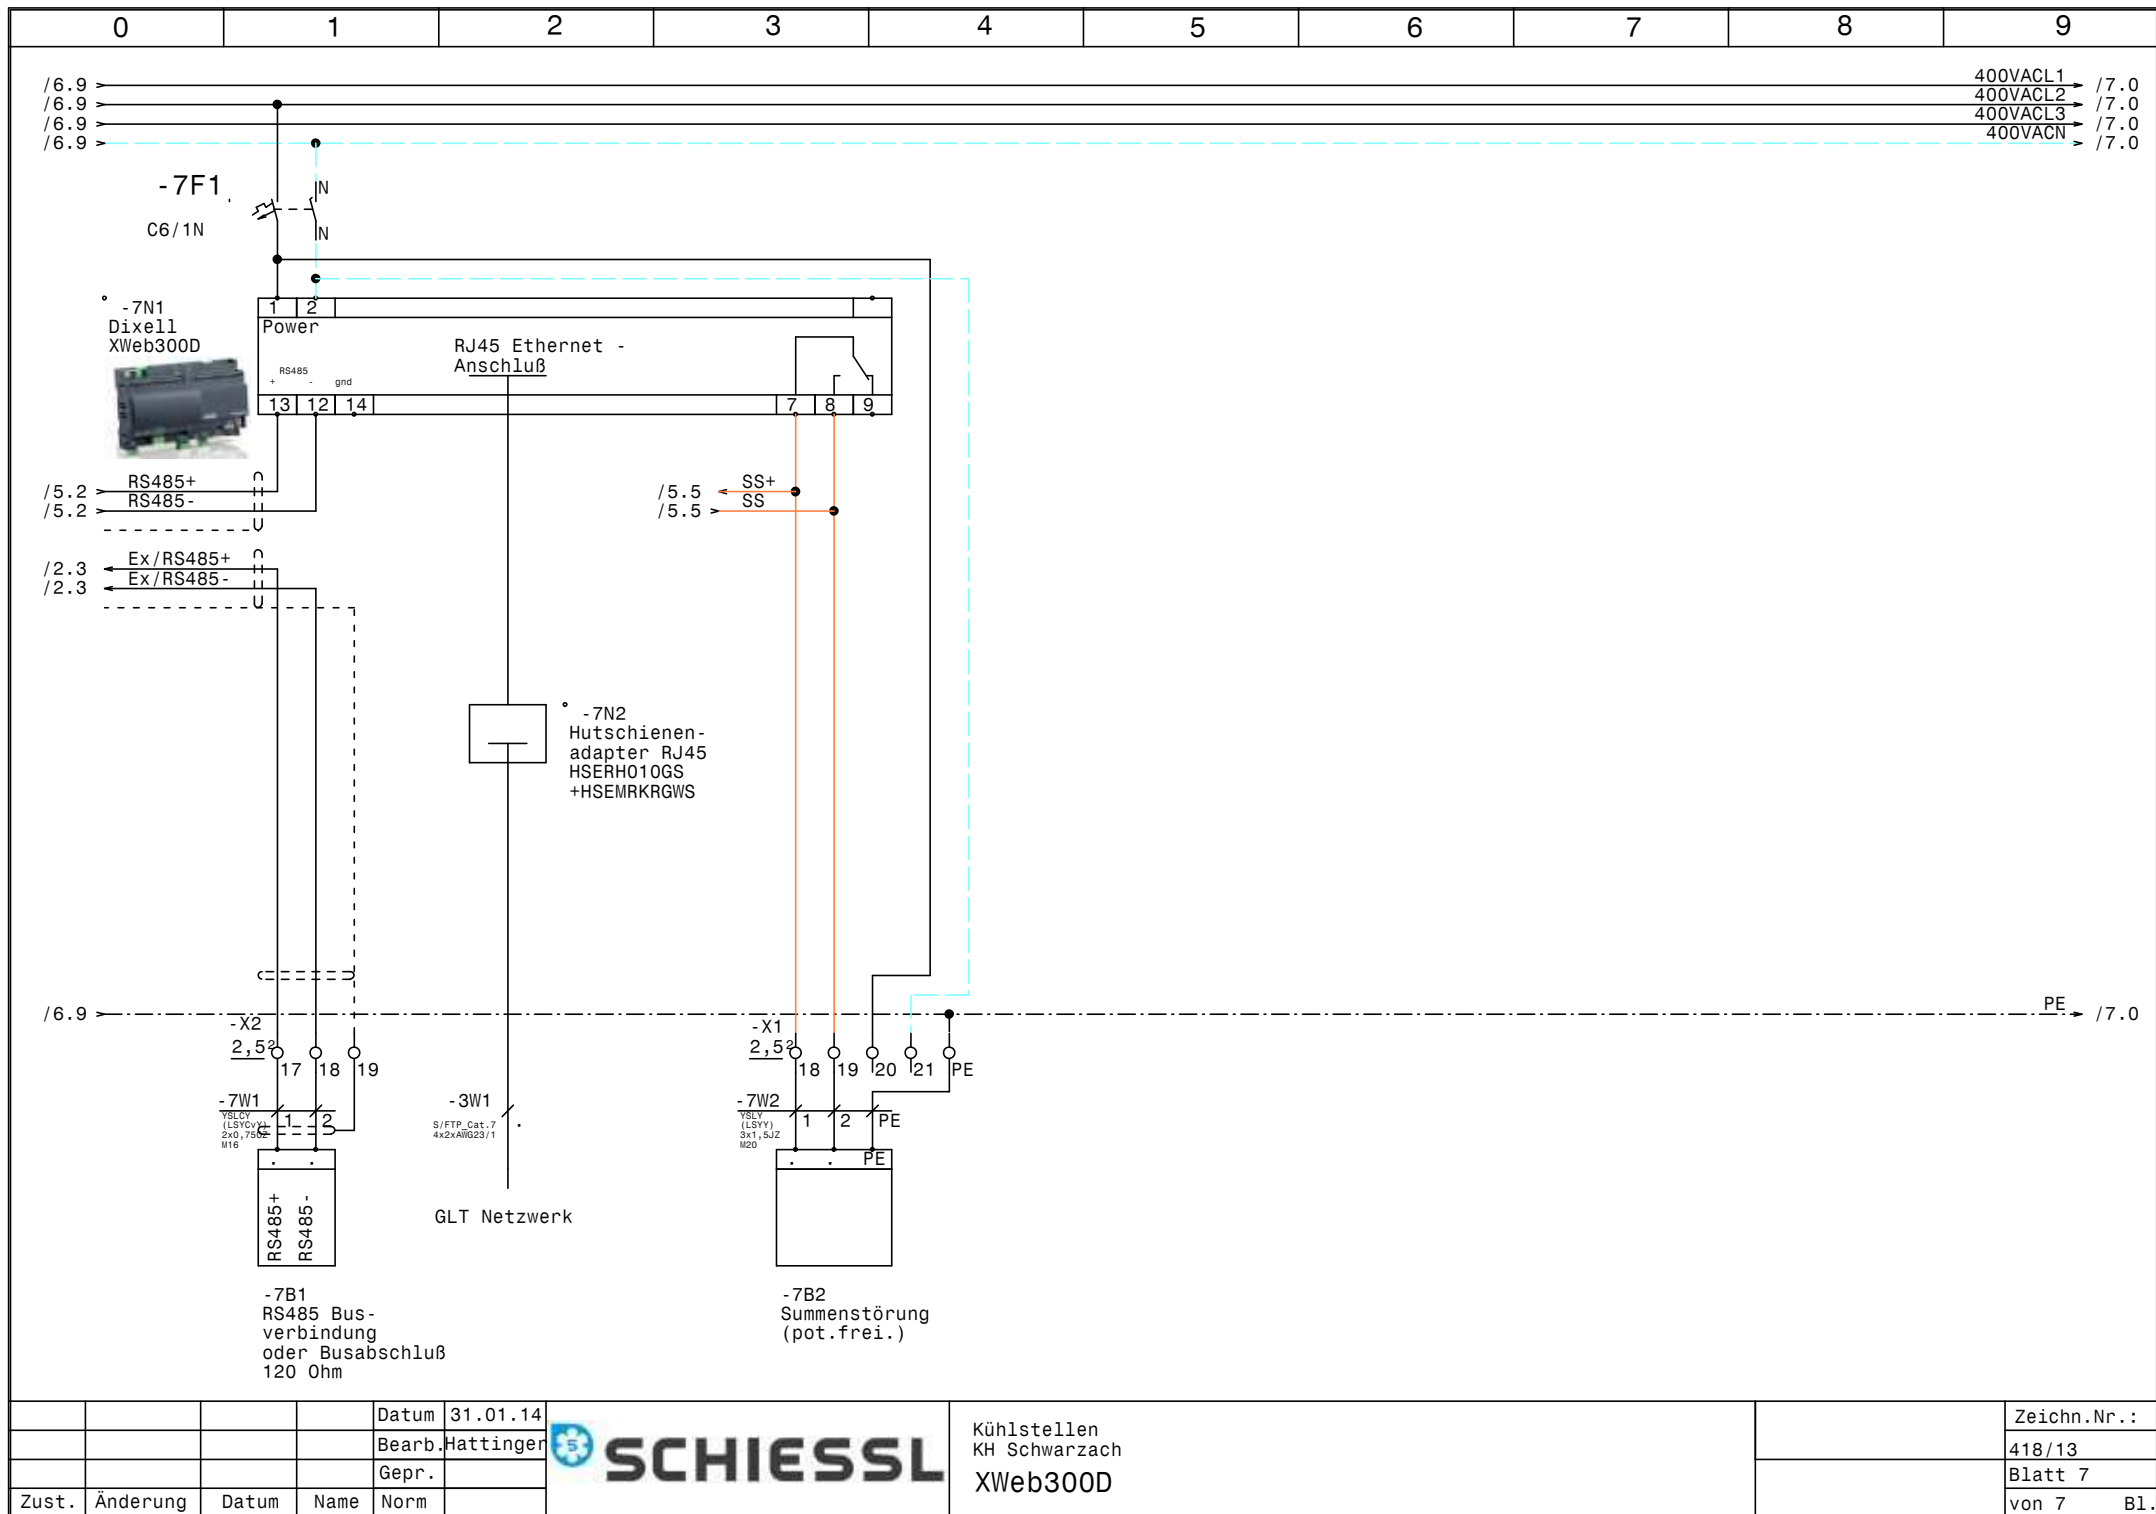

|       |          |       |        |           |
|-------|----------|-------|--------|-----------|
|       |          |       | Datum  | 31.01.14  |
|       |          |       | Bearb. | Hattinger |
|       |          |       | Gepr.  |           |
| Zust. | Änderung | Datum | Name   | Norm      |



Kühlstellen  
KH Schwarzach  
XWeb300D

|  |             |
|--|-------------|
|  | Zeichn.Nr.: |
|  | 418/13      |
|  | Blatt 7     |
|  | von 7 Bl.   |

| 0   |  |           |  |  | 1 |  |                          |  |  | 2 |  |                             |  |  | 3 |  |                 |  |  | 4 |  |                                      |  |  | 5 |  |  |  |  | 6 |  |  |  |  | 7 |  |  |  |  | 8 |  |  |  |  | 9 |  |  |  |  |
|---|
| |
| Nr. |  | Feldgerät |  |  |   |  | Leitungs-<br>bezeichnung |  |  |   |  | Leitungs-<br>typ            |  |  |   |  | Anzahl<br>Adern |  |  |   |  | Zielbezeichnung                      |  |  |   |  |  |  |  |   |  |  |  |  |   |  |  |  |  |   |  |  |  |  |   |  |  |  |  |
| 1   |  | -1We1     |  |  |   |  | -1W1                     |  |  |   |  | YSLY (LSYY) 5x2,5JZ M20     |  |  |   |  | 5               |  |  |   |  | Netzeinspeisung 3 x 400V AC N PE     |  |  |   |  |  |  |  |   |  |  |  |  |   |  |  |  |  |   |  |  |  |  |   |  |  |  |  |
| 2   |  | -2B1      |  |  |   |  | -2W1                     |  |  |   |  | YSLCY (LSYCVY) 2x0,750Z M16 |  |  |   |  | 2               |  |  |   |  | Abtaufühler Kühlzelle E00            |  |  |   |  |  |  |  |   |  |  |  |  |   |  |  |  |  |   |  |  |  |  |   |  |  |  |  |
| 3   |  | -2B2      |  |  |   |  | -2W2                     |  |  |   |  | YSLCY (LSYCVY) 2x0,750Z M16 |  |  |   |  | 2               |  |  |   |  | Raumfühler Kühlzelle E00             |  |  |   |  |  |  |  |   |  |  |  |  |   |  |  |  |  |   |  |  |  |  |   |  |  |  |  |
| 4   |  | -2Y1      |  |  |   |  | -2W3                     |  |  |   |  | YSLY (LSYY) 3x0,75JZ M16    |  |  |   |  | 3               |  |  |   |  | Magnetventil Kühlzelle E00           |  |  |   |  |  |  |  |   |  |  |  |  |   |  |  |  |  |   |  |  |  |  |   |  |  |  |  |
| 5   |  | -2M1      |  |  |   |  | -2W4                     |  |  |   |  | YSLY (LSYY) 3x1,5JZ M20     |  |  |   |  | 3               |  |  |   |  | Ventilator Kühlzelle E00             |  |  |   |  |  |  |  |   |  |  |  |  |   |  |  |  |  |   |  |  |  |  |   |  |  |  |  |
| 6   |  | -2B3      |  |  |   |  | -2W5                     |  |  |   |  | YSLY (LSYY) 3x1,5JZ M20     |  |  |   |  | 3               |  |  |   |  | Abtauheizung Kühlzelle E00           |  |  |   |  |  |  |  |   |  |  |  |  |   |  |  |  |  |   |  |  |  |  |   |  |  |  |  |
| 7   |  | -3B1      |  |  |   |  | -3W1                     |  |  |   |  | YSLCY (LSYCVY) 2x0,750Z M16 |  |  |   |  | 2               |  |  |   |  | Abtaufühler Kühlzelle Sondermüll     |  |  |   |  |  |  |  |   |  |  |  |  |   |  |  |  |  |   |  |  |  |  |   |  |  |  |  |
| 8   |  |           |  |  |   |  | -3W1                     |  |  |   |  | S/FTP_Cat.7 4x2xAWG23/1     |  |  |   |  | 1               |  |  |   |  | GLT Netzwerk                         |  |  |   |  |  |  |  |   |  |  |  |  |   |  |  |  |  |   |  |  |  |  |   |  |  |  |  |
| 9   |  | -3B2      |  |  |   |  | -3W2                     |  |  |   |  | YSLCY (LSYCVY) 2x0,750Z M16 |  |  |   |  | 2               |  |  |   |  | Raumfühler Kühlzelle Sondermüll      |  |  |   |  |  |  |  |   |  |  |  |  |   |  |  |  |  |   |  |  |  |  |   |  |  |  |  |
| 10  |  | -3Y1      |  |  |   |  | -3W3                     |  |  |   |  | YSLY (LSYY) 3x0,75JZ M16    |  |  |   |  | 3               |  |  |   |  | Magnetventil Kühlzelle Sondermüll    |  |  |   |  |  |  |  |   |  |  |  |  |   |  |  |  |  |   |  |  |  |  |   |  |  |  |  |
| 11  |  | -3M1      |  |  |   |  | -3W4                     |  |  |   |  | YSLY (LSYY) 3x1,5JZ M20     |  |  |   |  | 3               |  |  |   |  | Ventilator Kühlzelle Sondermüll      |  |  |   |  |  |  |  |   |  |  |  |  |   |  |  |  |  |   |  |  |  |  |   |  |  |  |  |
| 12  |  | -3B3      |  |  |   |  | -3W5                     |  |  |   |  | YSLY (LSYY) 3x1,5JZ M20     |  |  |   |  | 3               |  |  |   |  | Abtauheizung Kühlzelle Sondermüll    |  |  |   |  |  |  |  |   |  |  |  |  |   |  |  |  |  |   |  |  |  |  |   |  |  |  |  |
| 13  |  | -4B1      |  |  |   |  | -4W1                     |  |  |   |  | YSLCY (LSYCVY) 2x0,750Z M16 |  |  |   |  | 2               |  |  |   |  | Abtaufühler Kühlzelle 3 (Reserve)    |  |  |   |  |  |  |  |   |  |  |  |  |   |  |  |  |  |   |  |  |  |  |   |  |  |  |  |
| 14  |  | -4B2      |  |  |   |  | -4W2                     |  |  |   |  | YSLCY (LSYCVY) 2x0,750Z M16 |  |  |   |  | 2               |  |  |   |  | Raumfühler Kühlzelle 3 (Reserve)     |  |  |   |  |  |  |  |   |  |  |  |  |   |  |  |  |  |   |  |  |  |  |   |  |  |  |  |
| 15  |  | -4Y1      |  |  |   |  | -4W3                     |  |  |   |  | YSLY (LSYY) 3x0,75JZ M16    |  |  |   |  | 3               |  |  |   |  | Magnetventil Kühlzelle 3 (Reserve)   |  |  |   |  |  |  |  |   |  |  |  |  |   |  |  |  |  |   |  |  |  |  |   |  |  |  |  |
| 16  |  | -4M1      |  |  |   |  | -4W4                     |  |  |   |  | YSLY (LSYY) 3x1,5JZ M20     |  |  |   |  | 3               |  |  |   |  | Ventilator Kühlzelle 3 (Reserve)     |  |  |   |  |  |  |  |   |  |  |  |  |   |  |  |  |  |   |  |  |  |  |   |  |  |  |  |
| 17  |  | -4B3      |  |  |   |  | -4W5                     |  |  |   |  | YSLY (LSYY) 3x1,5JZ M20     |  |  |   |  | 3               |  |  |   |  | Abtauheizung Kühlzelle 3 (Reserve)   |  |  |   |  |  |  |  |   |  |  |  |  |   |  |  |  |  |   |  |  |  |  |   |  |  |  |  |
| 18  |  | -5B1      |  |  |   |  | -5W1                     |  |  |   |  | YSLCY (LSYCVY) 2x0,750Z M16 |  |  |   |  | 2               |  |  |   |  | Abtaufühler Kühlzelle 4 (Reserve)    |  |  |   |  |  |  |  |   |  |  |  |  |   |  |  |  |  |   |  |  |  |  |   |  |  |  |  |
| 19  |  | -5B2      |  |  |   |  | -5W2                     |  |  |   |  | YSLCY (LSYCVY) 2x0,750Z M16 |  |  |   |  | 2               |  |  |   |  | Raumfühler Kühlzelle 4 (Reserve)     |  |  |   |  |  |  |  |   |  |  |  |  |   |  |  |  |  |   |  |  |  |  |   |  |  |  |  |
| 20  |  | -5Y1      |  |  |   |  | -5W3                     |  |  |   |  | YSLY (LSYY) 3x0,75JZ M16    |  |  |   |  | 3               |  |  |   |  | Magnetventil Kühlzelle 4 (Reserve)   |  |  |   |  |  |  |  |   |  |  |  |  |   |  |  |  |  |   |  |  |  |  |   |  |  |  |  |
| 21  |  | -5M1      |  |  |   |  | -5W4                     |  |  |   |  | YSLY (LSYY) 3x1,5JZ M20     |  |  |   |  | 3               |  |  |   |  | Ventilator Kühlzelle 4 (Reserve)     |  |  |   |  |  |  |  |   |  |  |  |  |   |  |  |  |  |   |  |  |  |  |   |  |  |  |  |
| 22  |  | -5B3      |  |  |   |  | -5W5                     |  |  |   |  | YSLY (LSYY) 3x1,5JZ M20     |  |  |   |  | 3               |  |  |   |  | Abtauheizung Kühlzelle 4 (Reserve)   |  |  |   |  |  |  |  |   |  |  |  |  |   |  |  |  |  |   |  |  |  |  |   |  |  |  |  |
| 23  |  | -6B1      |  |  |   |  | -6W1                     |  |  |   |  | YSLY (LSYY) 3x1,5JZ M20     |  |  |   |  | 3               |  |  |   |  | Abgang Kühlpult                      |  |  |   |  |  |  |  |   |  |  |  |  |   |  |  |  |  |   |  |  |  |  |   |  |  |  |  |
| 24  |  | -6B2      |  |  |   |  | -6W2                     |  |  |   |  | YSLY (LSYY) 3x1,5JZ M20     |  |  |   |  | 3               |  |  |   |  | Abgang Kühlpult                      |  |  |   |  |  |  |  |   |  |  |  |  |   |  |  |  |  |   |  |  |  |  |   |  |  |  |  |
| 25  |  | -6B3      |  |  |   |  | -6W3                     |  |  |   |  | YSLY (LSYY) 3x1,5JZ M20     |  |  |   |  | 3               |  |  |   |  | Abgang Kühlpult                      |  |  |   |  |  |  |  |   |  |  |  |  |   |  |  |  |  |   |  |  |  |  |   |  |  |  |  |
| 26  |  | -6B4      |  |  |   |  | -6W4                     |  |  |   |  | YSLY (LSYY) 3x1,5JZ M20     |  |  |   |  | 3               |  |  |   |  | Abgang Kühlpult                      |  |  |   |  |  |  |  |   |  |  |  |  |   |  |  |  |  |   |  |  |  |  |   |  |  |  |  |
| 27  |  | -6B5      |  |  |   |  | -6W5                     |  |  |   |  | YSLY (LSYY) 3x1,5JZ M20     |  |  |   |  | 3               |  |  |   |  | Abgang Kühlpult                      |  |  |   |  |  |  |  |   |  |  |  |  |   |  |  |  |  |   |  |  |  |  |   |  |  |  |  |
| 28  |  | -7B1      |  |  |   |  | -7W1                     |  |  |   |  | YSLCY (LSYCVY) 2x0,750Z M16 |  |  |   |  | 2               |  |  |   |  | RS485 Busverbindung oder Busabschluß |  |  |   |  |  |  |  |   |  |  |  |  |   |  |  |  |  |   |  |  |  |  |   |  |  |  |  |
| 29  |  | -7B2      |  |  |   |  | -7W2                     |  |  |   |  | YSLY (LSYY) 3x1,5JZ M20     |  |  |   |  | 3               |  |  |   |  | Summenstörung (pot.frei.)            |  |  |   |  |  |  |  |   |  |  |  |  |   |  |  |  |  |   |  |  |  |  |   |  |  |  |  |
| |
| |
| 0             |  | 1                      |  | 2 |  | 3                         |  | 4 |  | 5                                  |  | 6 |  | 7 |  | 8 |  | 9 |  |
|---------------|--|------------------------|--|---|--|---------------------------|--|---|--|------------------------------------|--|---|--|---|--|---|--|---|--|
| Stück<br>Zahl |  | Artikel<br>Bezeichnung |  |   |  | Artikel<br>Beschreibung   |  |   |  | Artikel<br>Bezüge                  |  |   |  |   |  |   |  |   |  |
| 10            |  | C6/1N                  |  |   |  | Sicherungsautomaten       |  |   |  | -6F5, -6F1, -6F3, -6F4, -2F1, -3F1 |  |   |  |   |  |   |  |   |  |
|               |  |                        |  |   |  |                           |  |   |  | -5F1, -4F1, -7F1, -6F2             |  |   |  |   |  |   |  |   |  |
| 1             |  | WS600x600x300          |  |   |  | Wandschrank IP 55         |  |   |  | -0N1                               |  |   |  |   |  |   |  |   |  |
| 4             |  |                        |  |   |  | Dixell XR170C 12Vac/dc    |  |   |  | -4N1, -5N1, -3N1, -2N1             |  |   |  |   |  |   |  |   |  |
| 1             |  |                        |  |   |  | Dixell XWeb300D           |  |   |  | -7N1                               |  |   |  |   |  |   |  |   |  |
| 1             |  | HSERH010GS +HSEMRKRGWS |  |   |  | Hutschienen- adapter RJ45 |  |   |  | -7N2                               |  |   |  |   |  |   |  |   |  |
| 1             |  | LT40                   |  |   |  | Hauptschalter             |  |   |  | -1Q1                               |  |   |  |   |  |   |  |   |  |
| 4             |  |                        |  |   |  | Ausschalter 1pol. 0-1     |  |   |  | -2S1, -4S1, -3S1, -5S1             |  |   |  |   |  |   |  |   |  |
| 4             |  |                        |  |   |  | Dixell Trafo 230Vac 12Vac |  |   |  | -4T1, -3T1, -5T1, -2T1             |  |   |  |   |  |   |  |   |  |
| 14            |  | M16                    |  |   |  | Kabelverschraubung        |  |   |  | -4W3, -2W2, -2W3, -3W1, -3W2, -5W2 |  |   |  |   |  |   |  |   |  |
|               |  |                        |  |   |  |                           |  |   |  | -3W1, -7W1, -4W1, -5W3, -3W3, -5W1 |  |   |  |   |  |   |  |   |  |
|               |  |                        |  |   |  |                           |  |   |  | -4W2, -2W1                         |  |   |  |   |  |   |  |   |  |
| 15            |  | M20                    |  |   |  | Kabelverschraubung        |  |   |  | -6W1, -1W1, -7W2, -3W4, -2W5, -6W5 |  |   |  |   |  |   |  |   |  |
|               |  |                        |  |   |  |                           |  |   |  | -6W4, -5W4, -6W2, -5W5, -2W4, -3W5 |  |   |  |   |  |   |  |   |  |
|               |  |                        |  |   |  |                           |  |   |  | -4W5, -4W4, -6W3                   |  |   |  |   |  |   |  |   |  |
| 3             |  | Klemme 4 grau          |  |   |  | Klemme L                  |  |   |  | -X1                                |  |   |  |   |  |   |  |   |  |
| 1             |  | Klemme 4 blau          |  |   |  | Klemme N                  |  |   |  | -X1                                |  |   |  |   |  |   |  |   |  |
| 1             |  | EK 4 ge/gr             |  |   |  | Erdungsklemme             |  |   |  | -X1                                |  |   |  |   |  |   |  |   |  |
| 17            |  | Klemme 2,5 blau        |  |   |  | Klemme N                  |  |   |  | -X1, -X1                           |  |   |  |   |  |   |  |   |  |
| 26            |  | EK 2,5 ge/gr           |  |   |  | Erdungsklemme             |  |   |  | -X1, -X1, -X2                      |  |   |  |   |  |   |  |   |  |
| 40            |  | Klemme 2,5 grau        |  |   |  | Klemme L                  |  |   |  | -X2, -X1, -X1                      |  |   |  |   |  |   |  |   |  |
|               |  
