


Anlage:		Entfeuchtung KL 10		!! ACHTUNG !! Bei Änderungen im Schaltschrank und auch an den externen Geräten die nicht von der Erzeugerfirma durchgeführt werden entfällt Garantie und Haftung. Dadurch entstehende Kosten werden nicht anerkannt. Sollte dies jedoch aus technischer Sicht notwendig sein ist die Erzeugerfirma zu verständigen. Schutzmaßnahmen des Örtlichen EVU's beachten! Motorschutzgeräte nach den tatsächlichen Aufnahmestrom der Motoren einstellen! Vor der Inbetriebnahme der Anlage sind sämtliche Schraub-, Klemm- und Steckverbindungen auf festen Sitz zu prüfen und gegebenenfalls nachzuziehen!	
Firma:		Herold			
SCHALTSCHRANKAUSFÜHRUNG		VERDRAHTUNGSFARBEN			
SCHALTSCHRANKGRÖSSE:	600x800x300	(BxHxT)	HAUPTSTROMKREIS 400/230V:	schwarz	
SOCKEL:	-	(H)	NEUTRALLEITER:	hellblau	
LACKIERUNG:	RAL 7035		SCHUTZLEITER:	gelb/grün	
SCHUTZART:	IP54		STEUERSPANNUNG 230VAC:		
SCHUTZMASSNAHME:	lt. EVU		ohne Trafo:	L/N	braun/hellblau
BLINDSCHALTBILD:	nein	(BxH)	mit Trafo:	L/N	rot/rot-weiß
KABELEINFÜHRUNG:	unten		STEUERSPANNUNG 0-24VAC:	L/N	blau/blau-weiß
TÜRANSCHLAG:	rechts		STEUERSPANNUNG 0-24VDC:	+/-	blau/blau-weiß
			GND, DDC:		blau-weiß
			MESSLEITUNGEN, FÜHLER:		grün
			POTENTIALFREIE LEITUNGEN:		orange
			FREMDSPANNUNG:		orange

Blattverzeichnis		
000 Deckblatt	003 Steuerung FU	006 Überhitzungsregler
001 Netzanschluß	004 Steuerung Verdichter	007 Summenstörung
002 Verdichter	005 Kühlung	



Zeichn.Nr.:
004/15
Blatt 1
von 7 Bl.

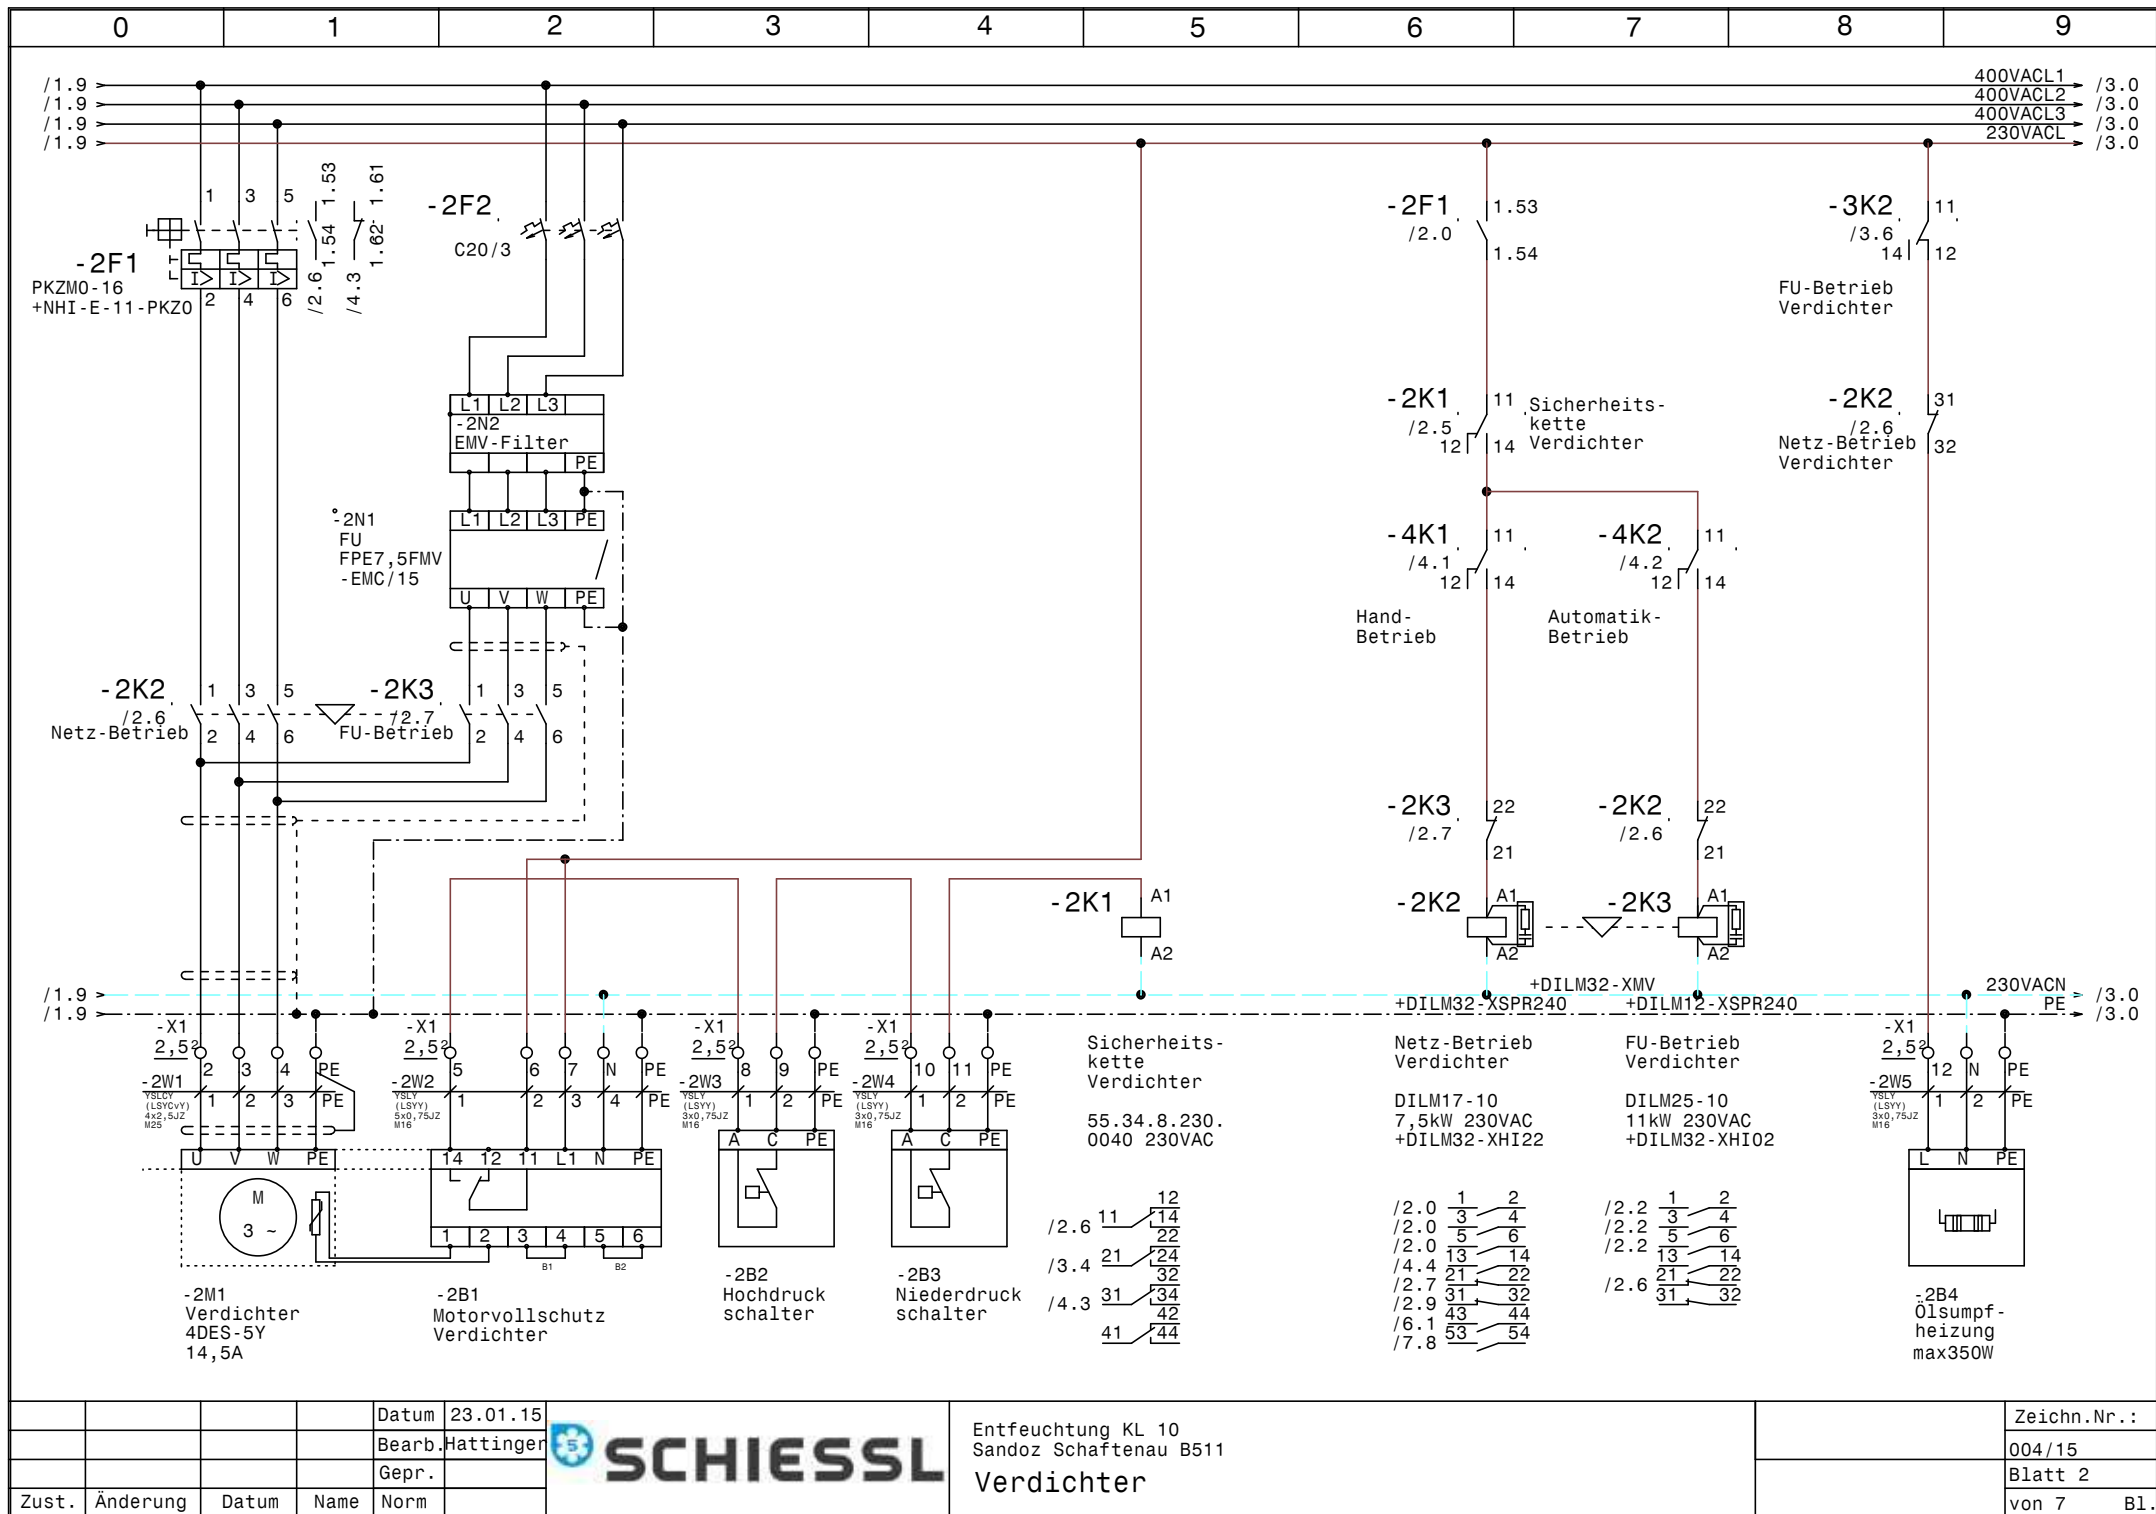



			Datum	23.01.15
			Bearb.	Hattinger
			Gepr.	
Zust.	Änderung	Datum	Name	Norm


 **SCHIESSL**

Entfeuchtung KL 10
Sandoz Schafftenau B511
Verdichter

	Zeichn.Nr.:
	004/15
	Blatt 2
	von 7 Bl.

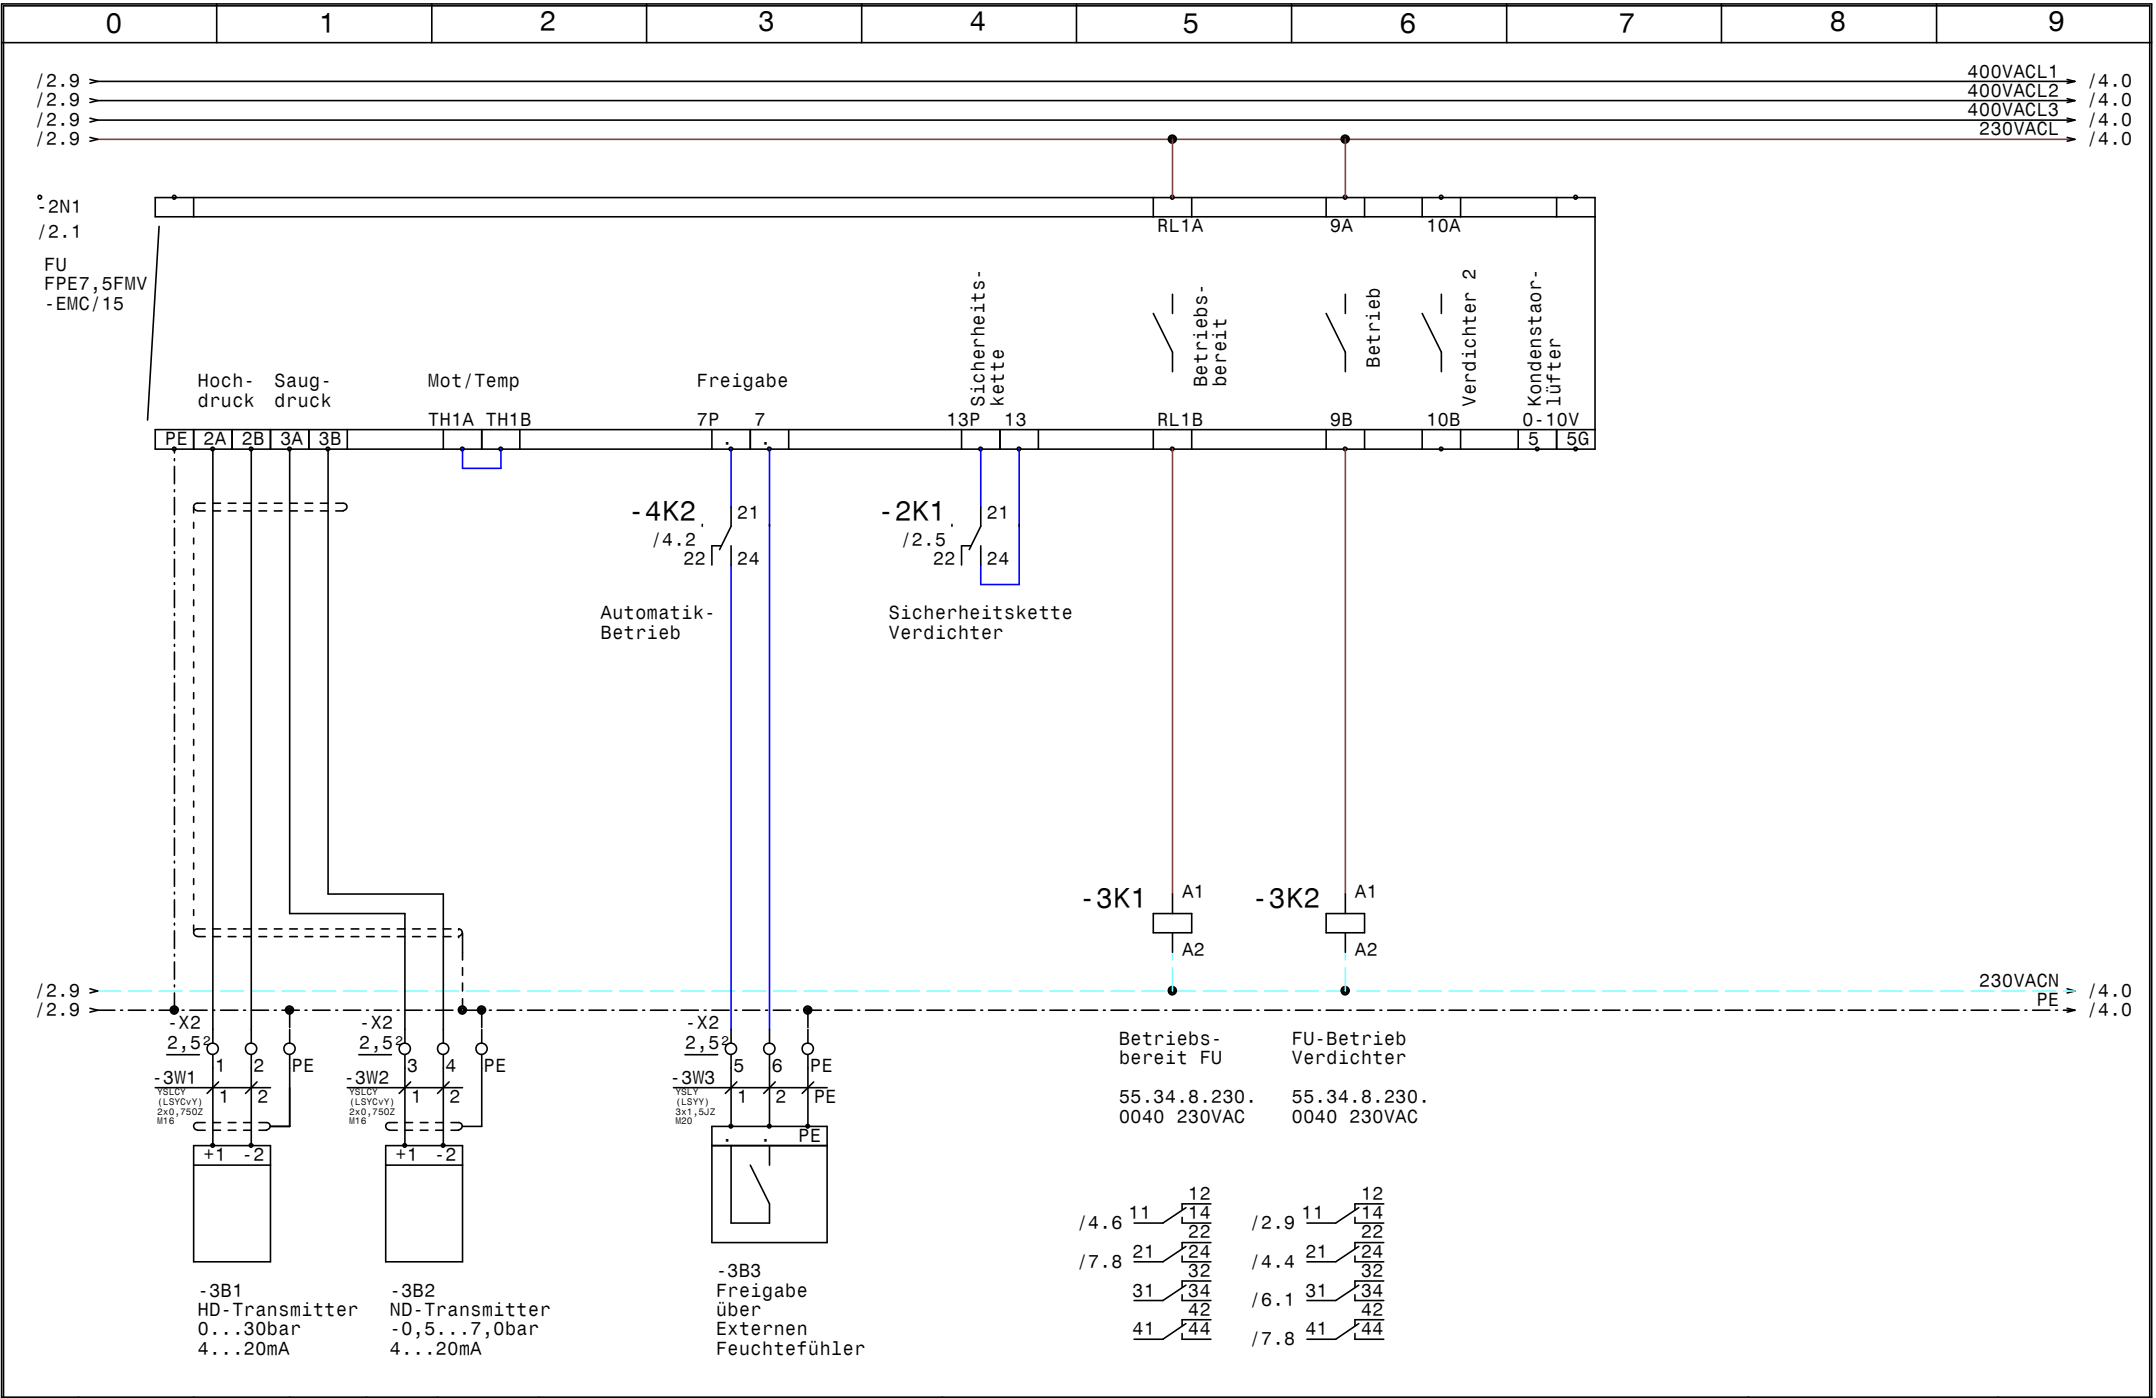

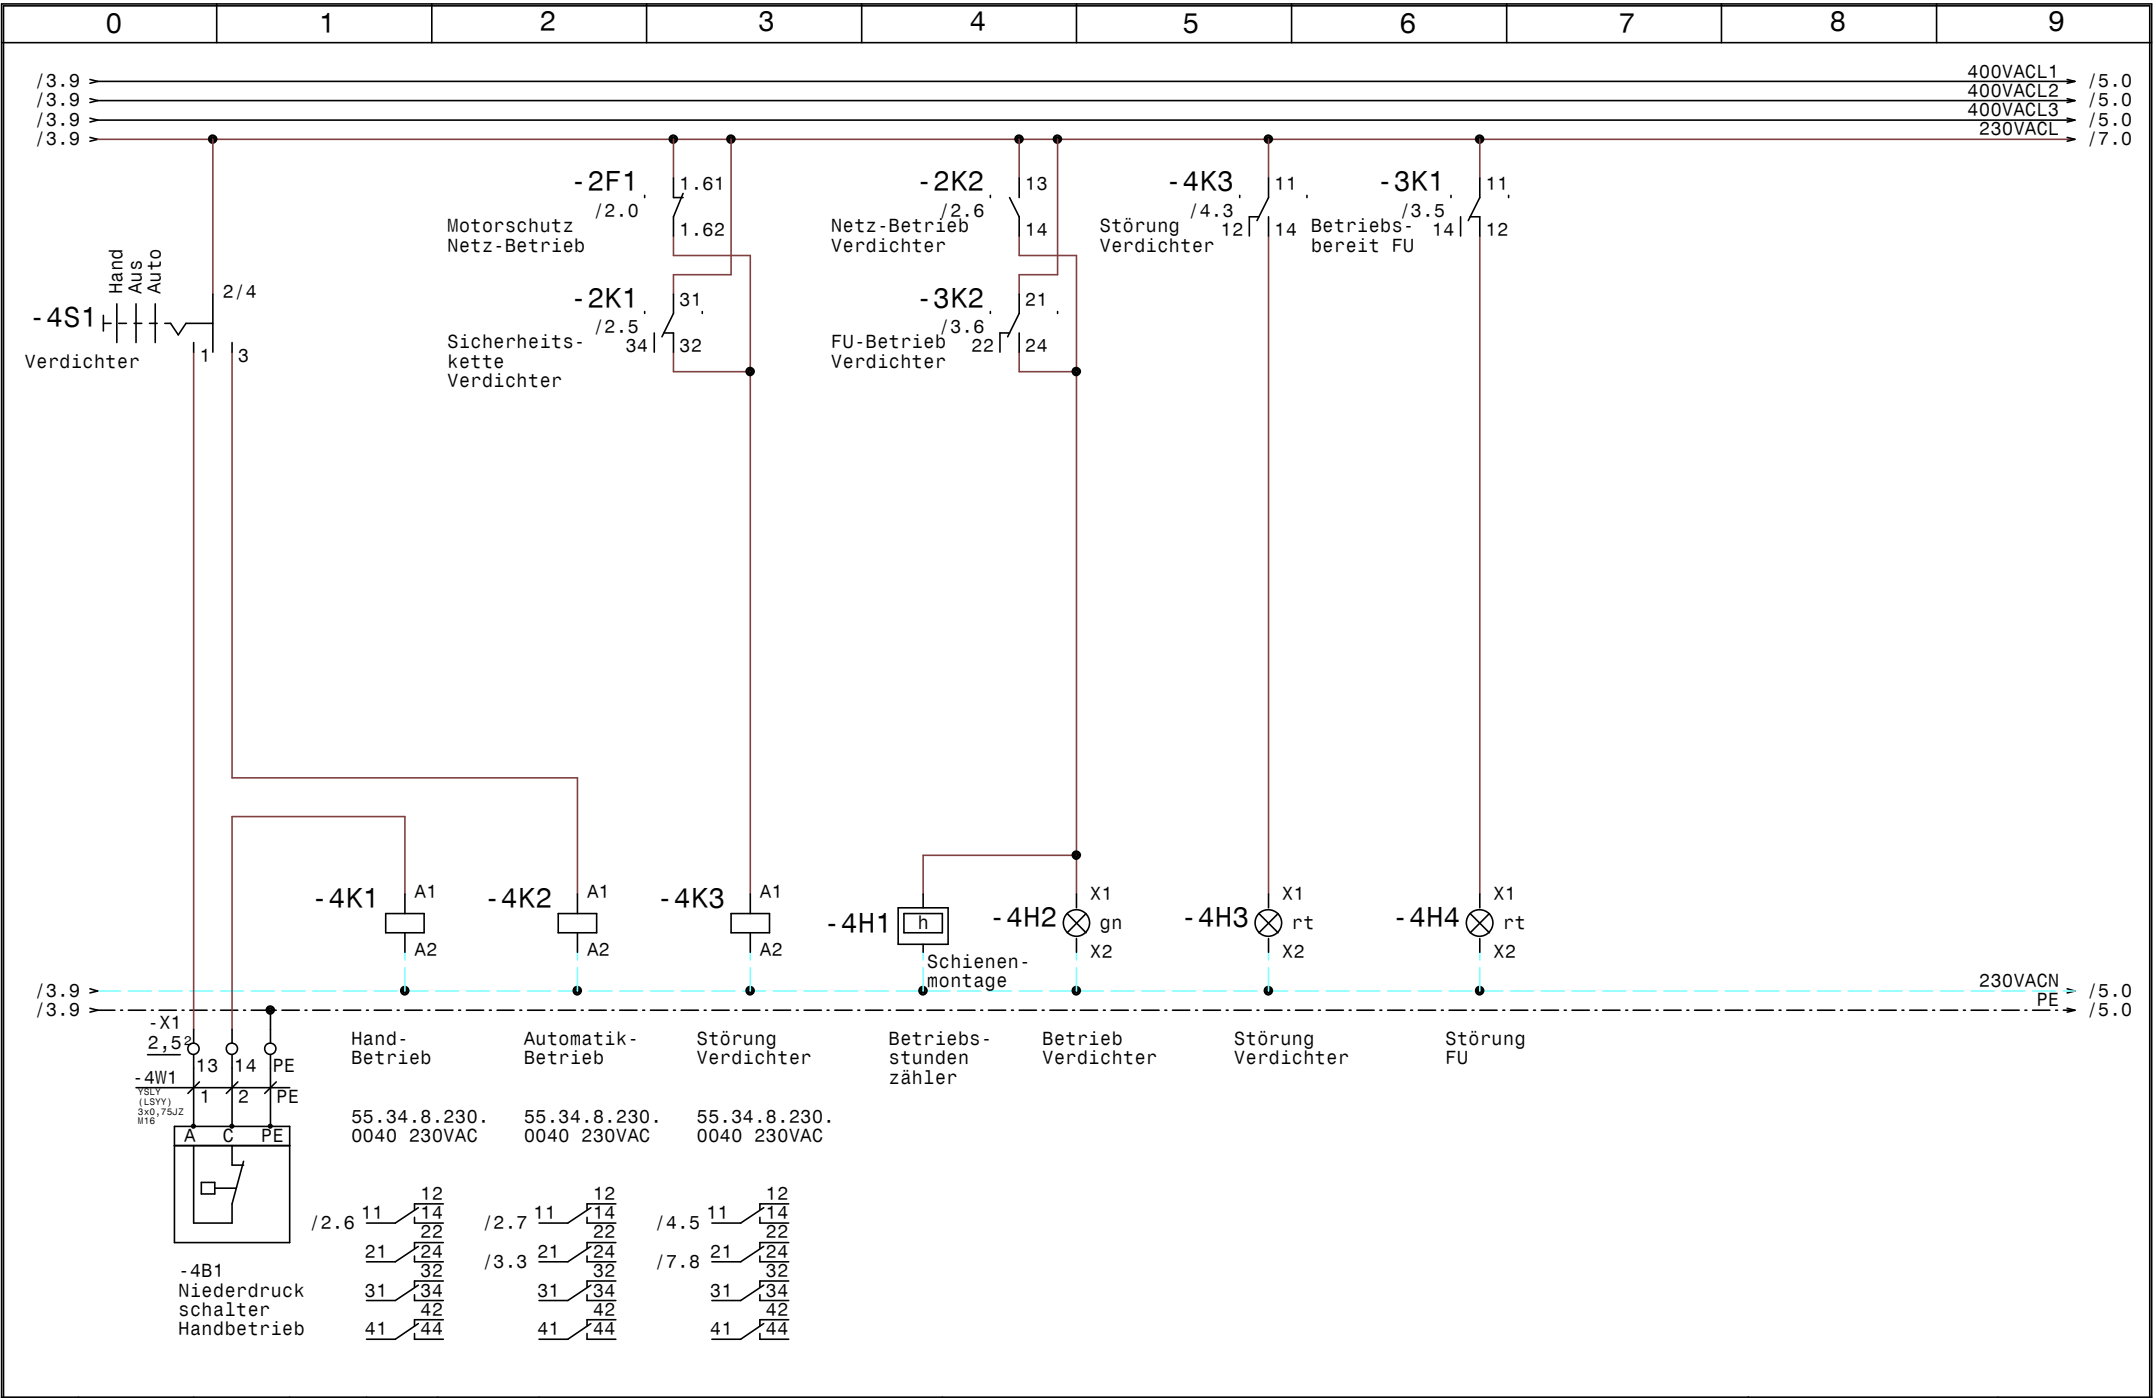

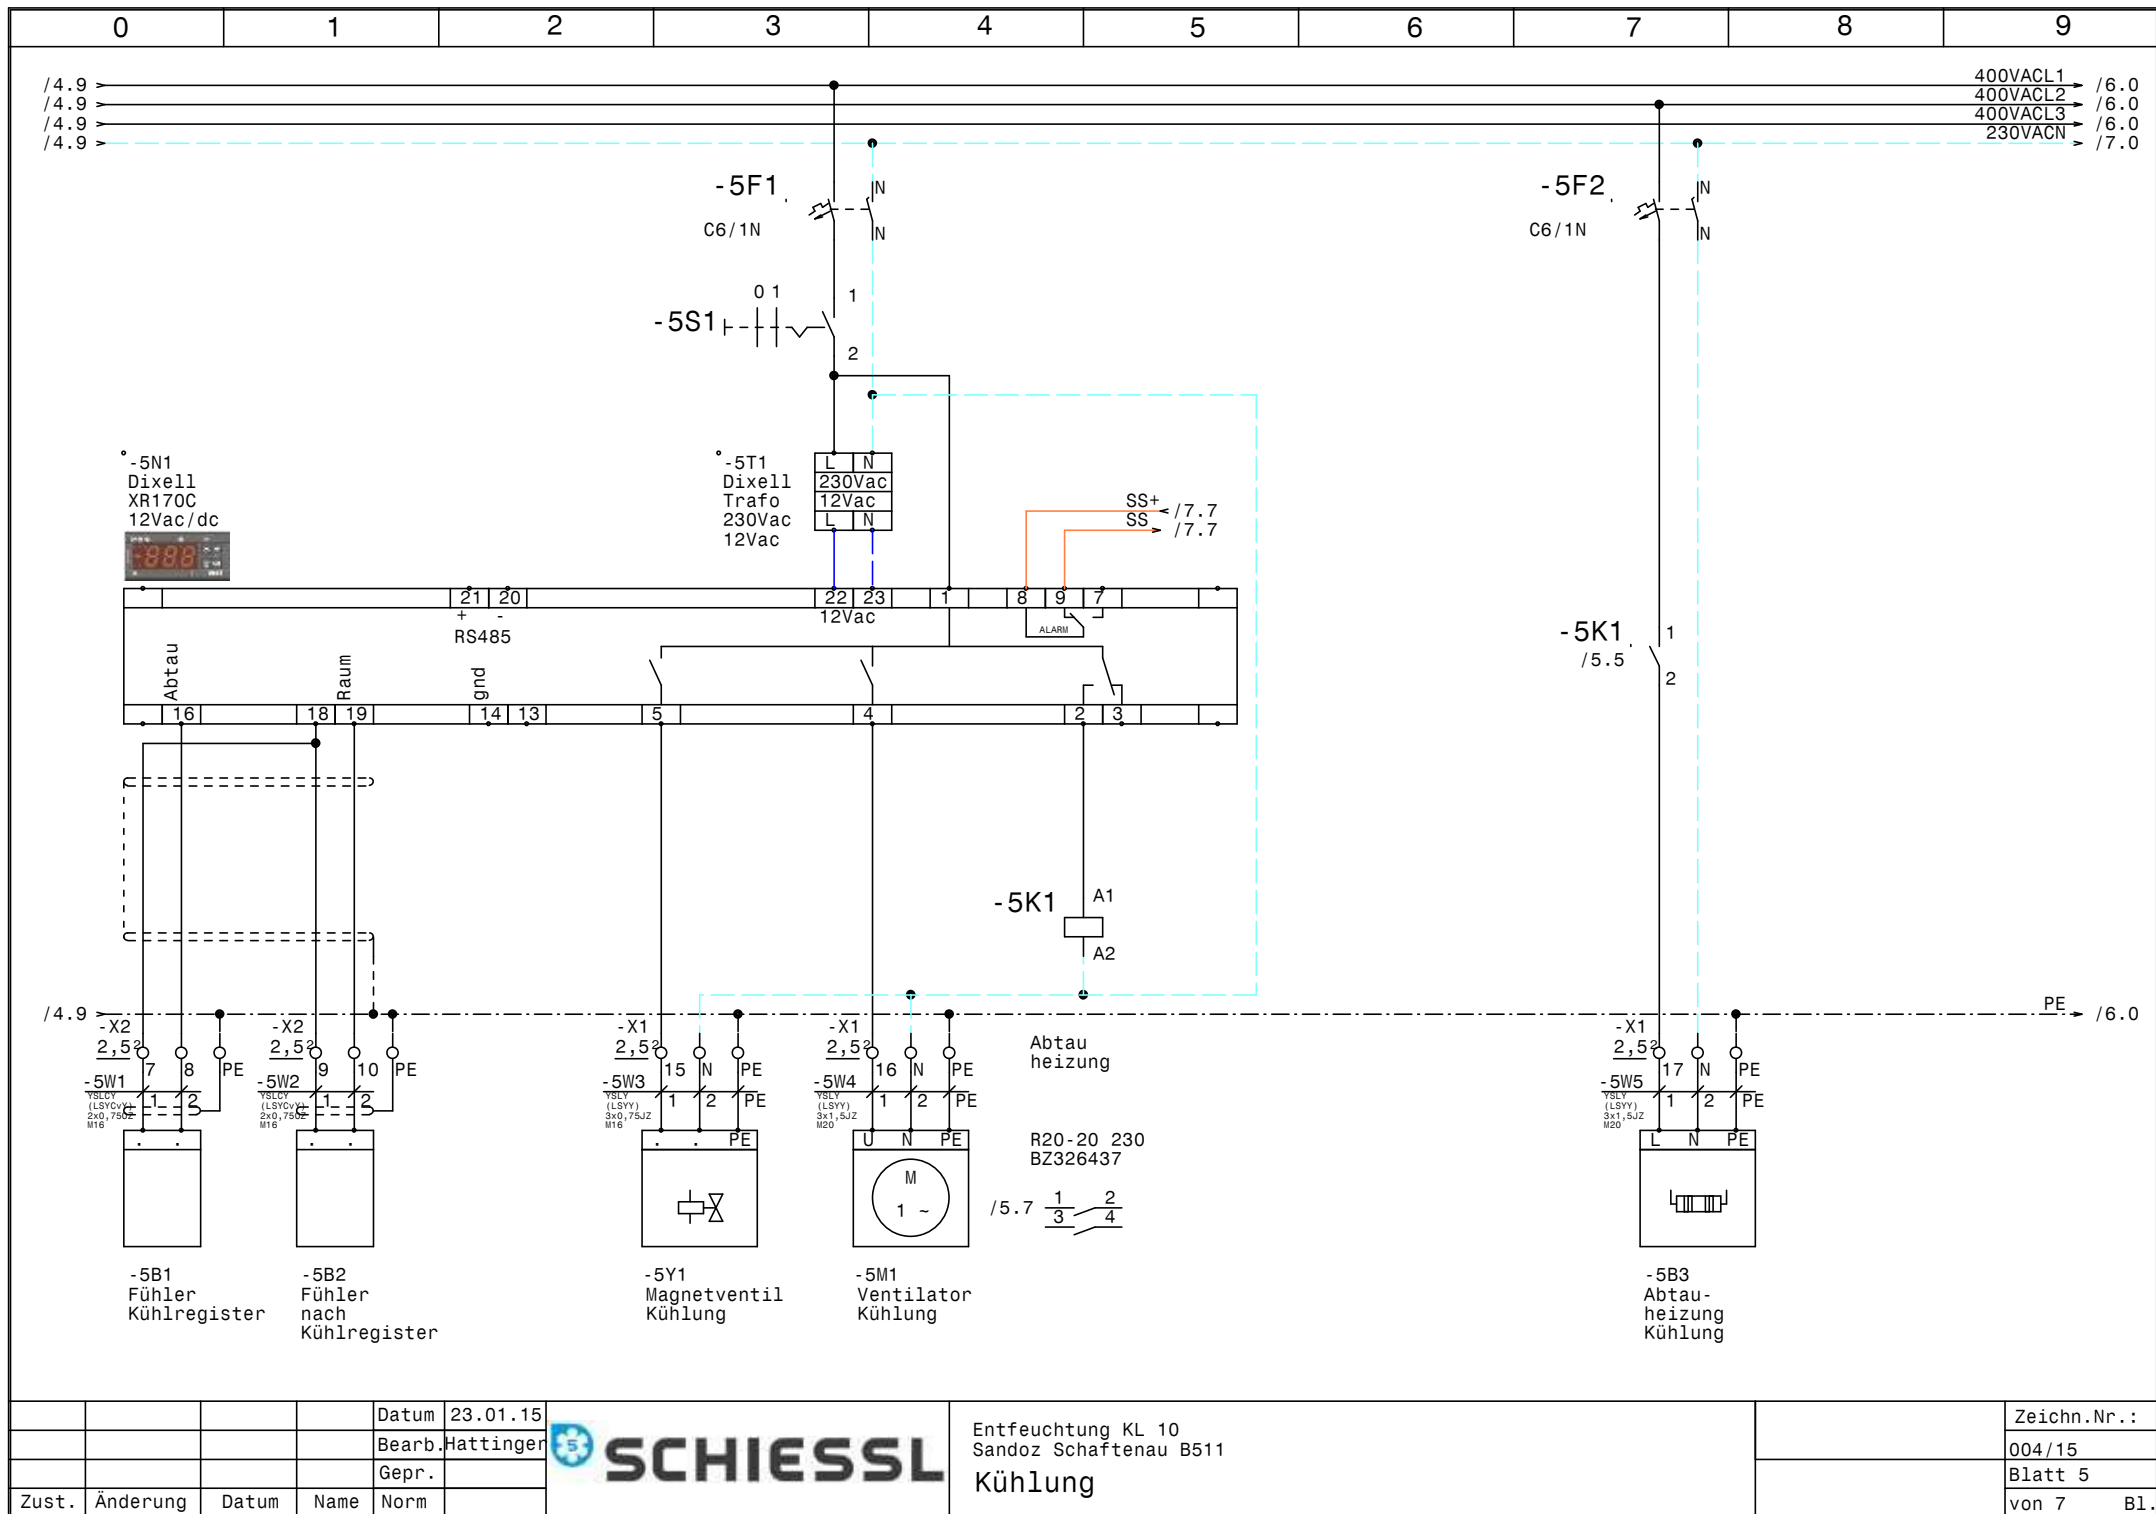



			Datum	23.01.15
			Bearb.	Hattinger
			Gepr.	
Zust.	Änderung	Datum	Name	Norm



Entfeuchtung KL 10
Sandoz Schafftenau B511
Kühlung

Zeichn.Nr.:	004/15
Blatt 5	von 7
	B1.

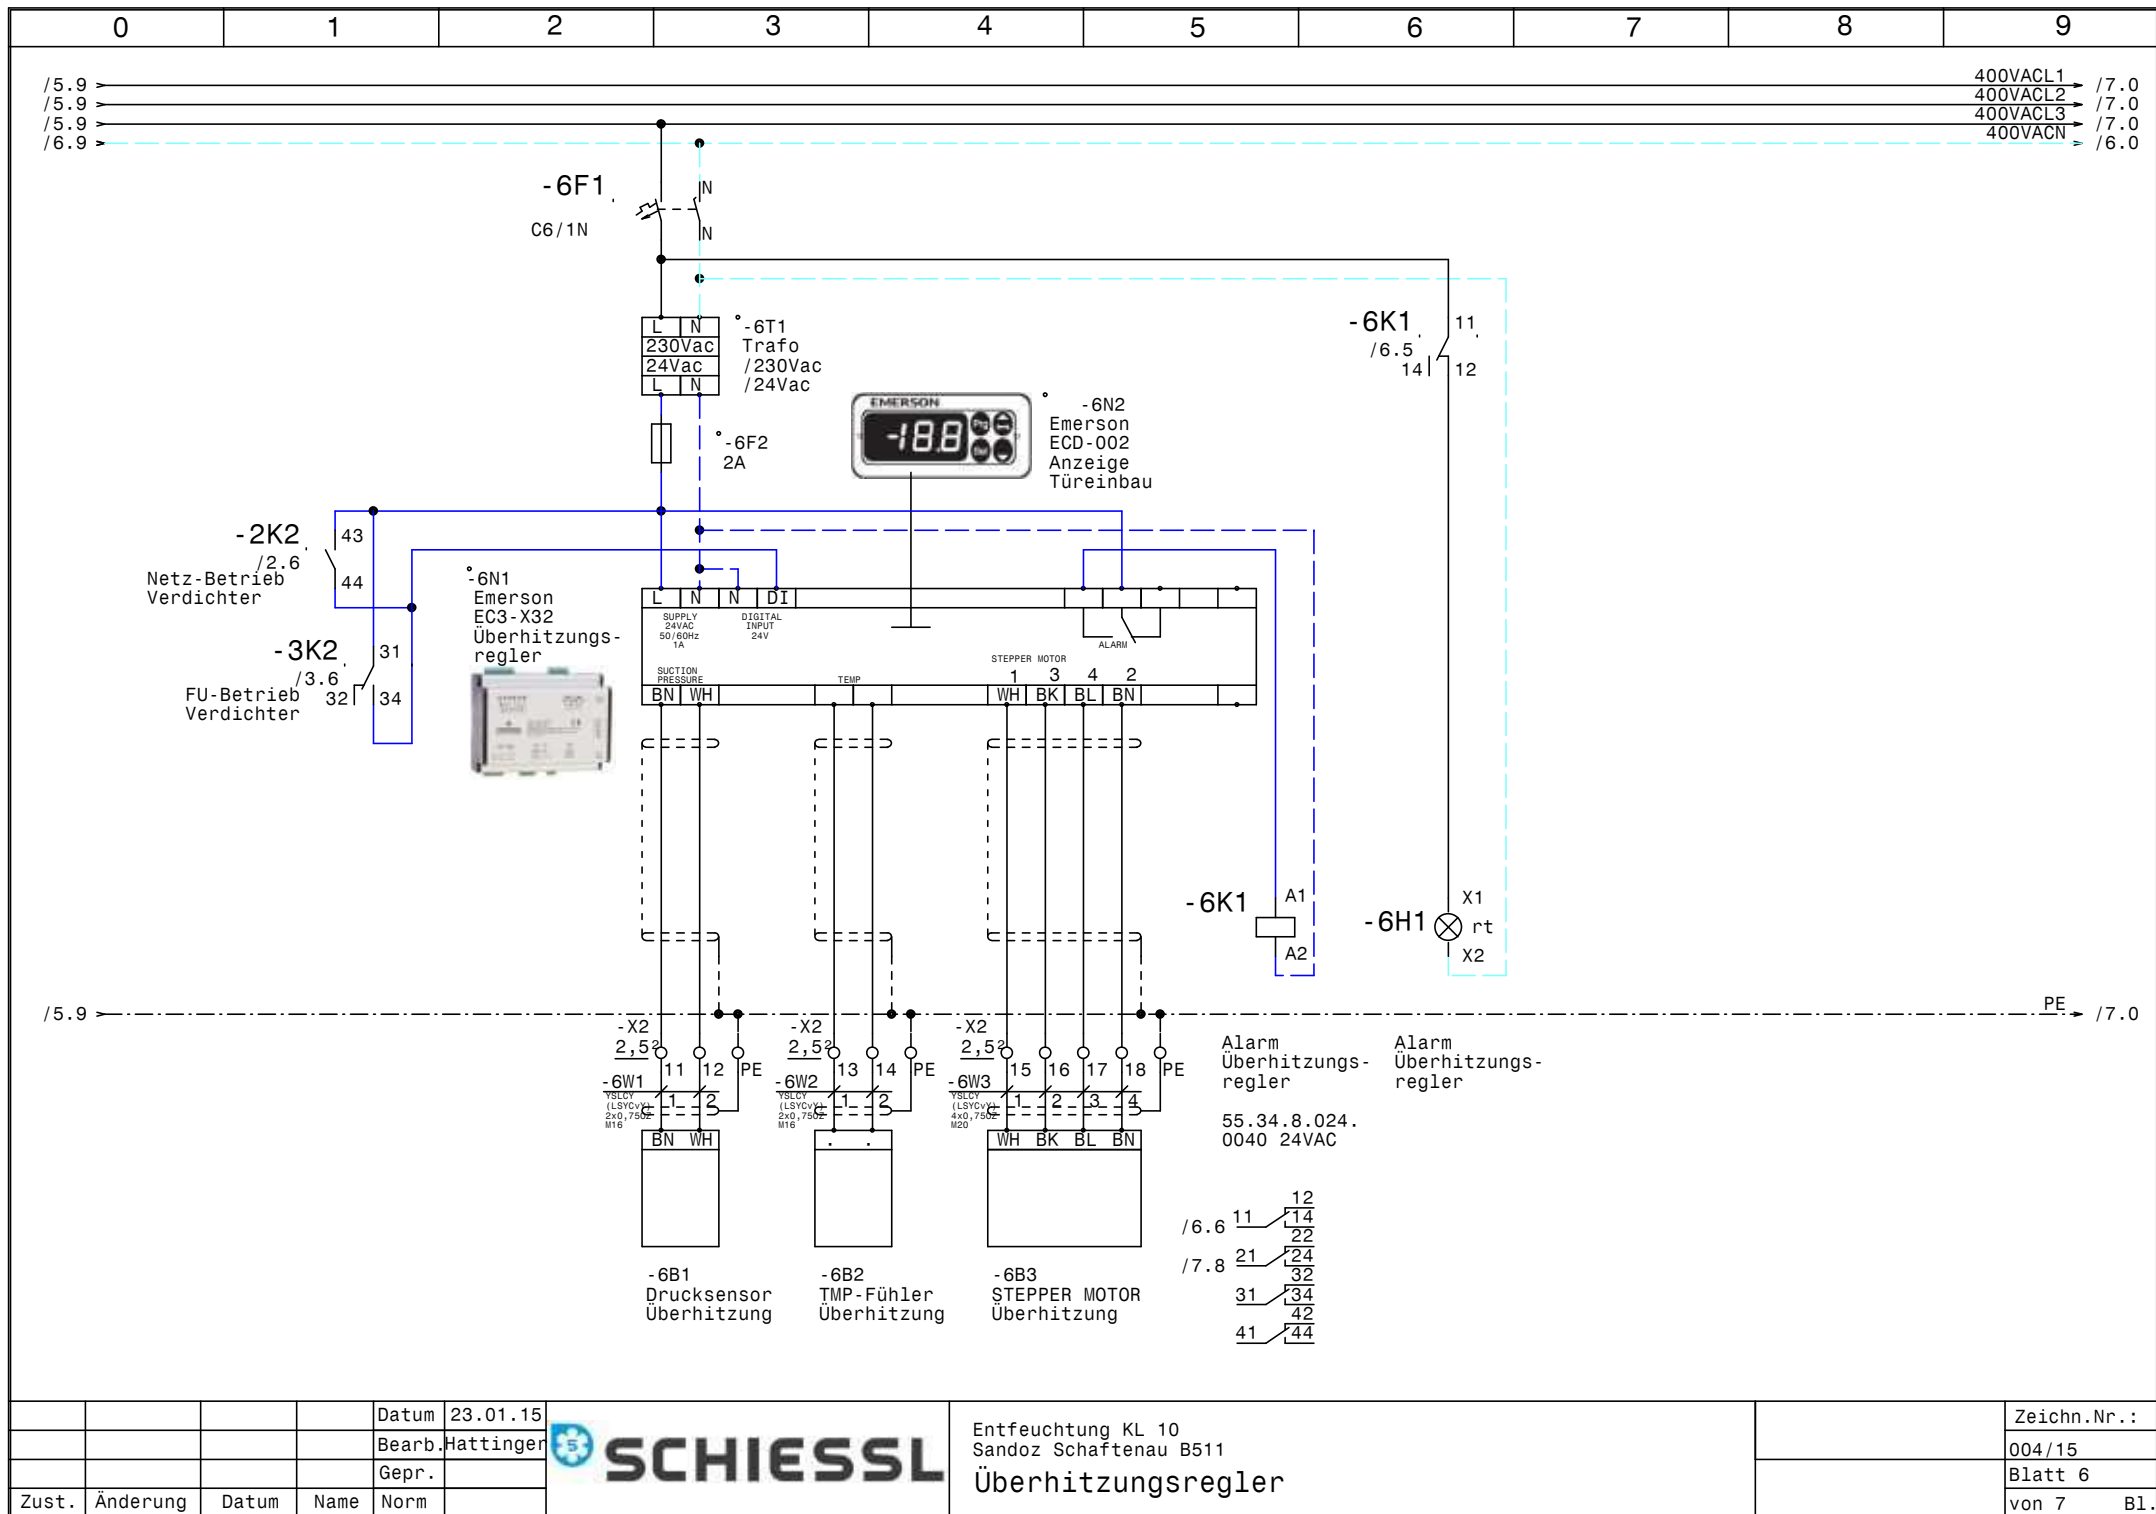

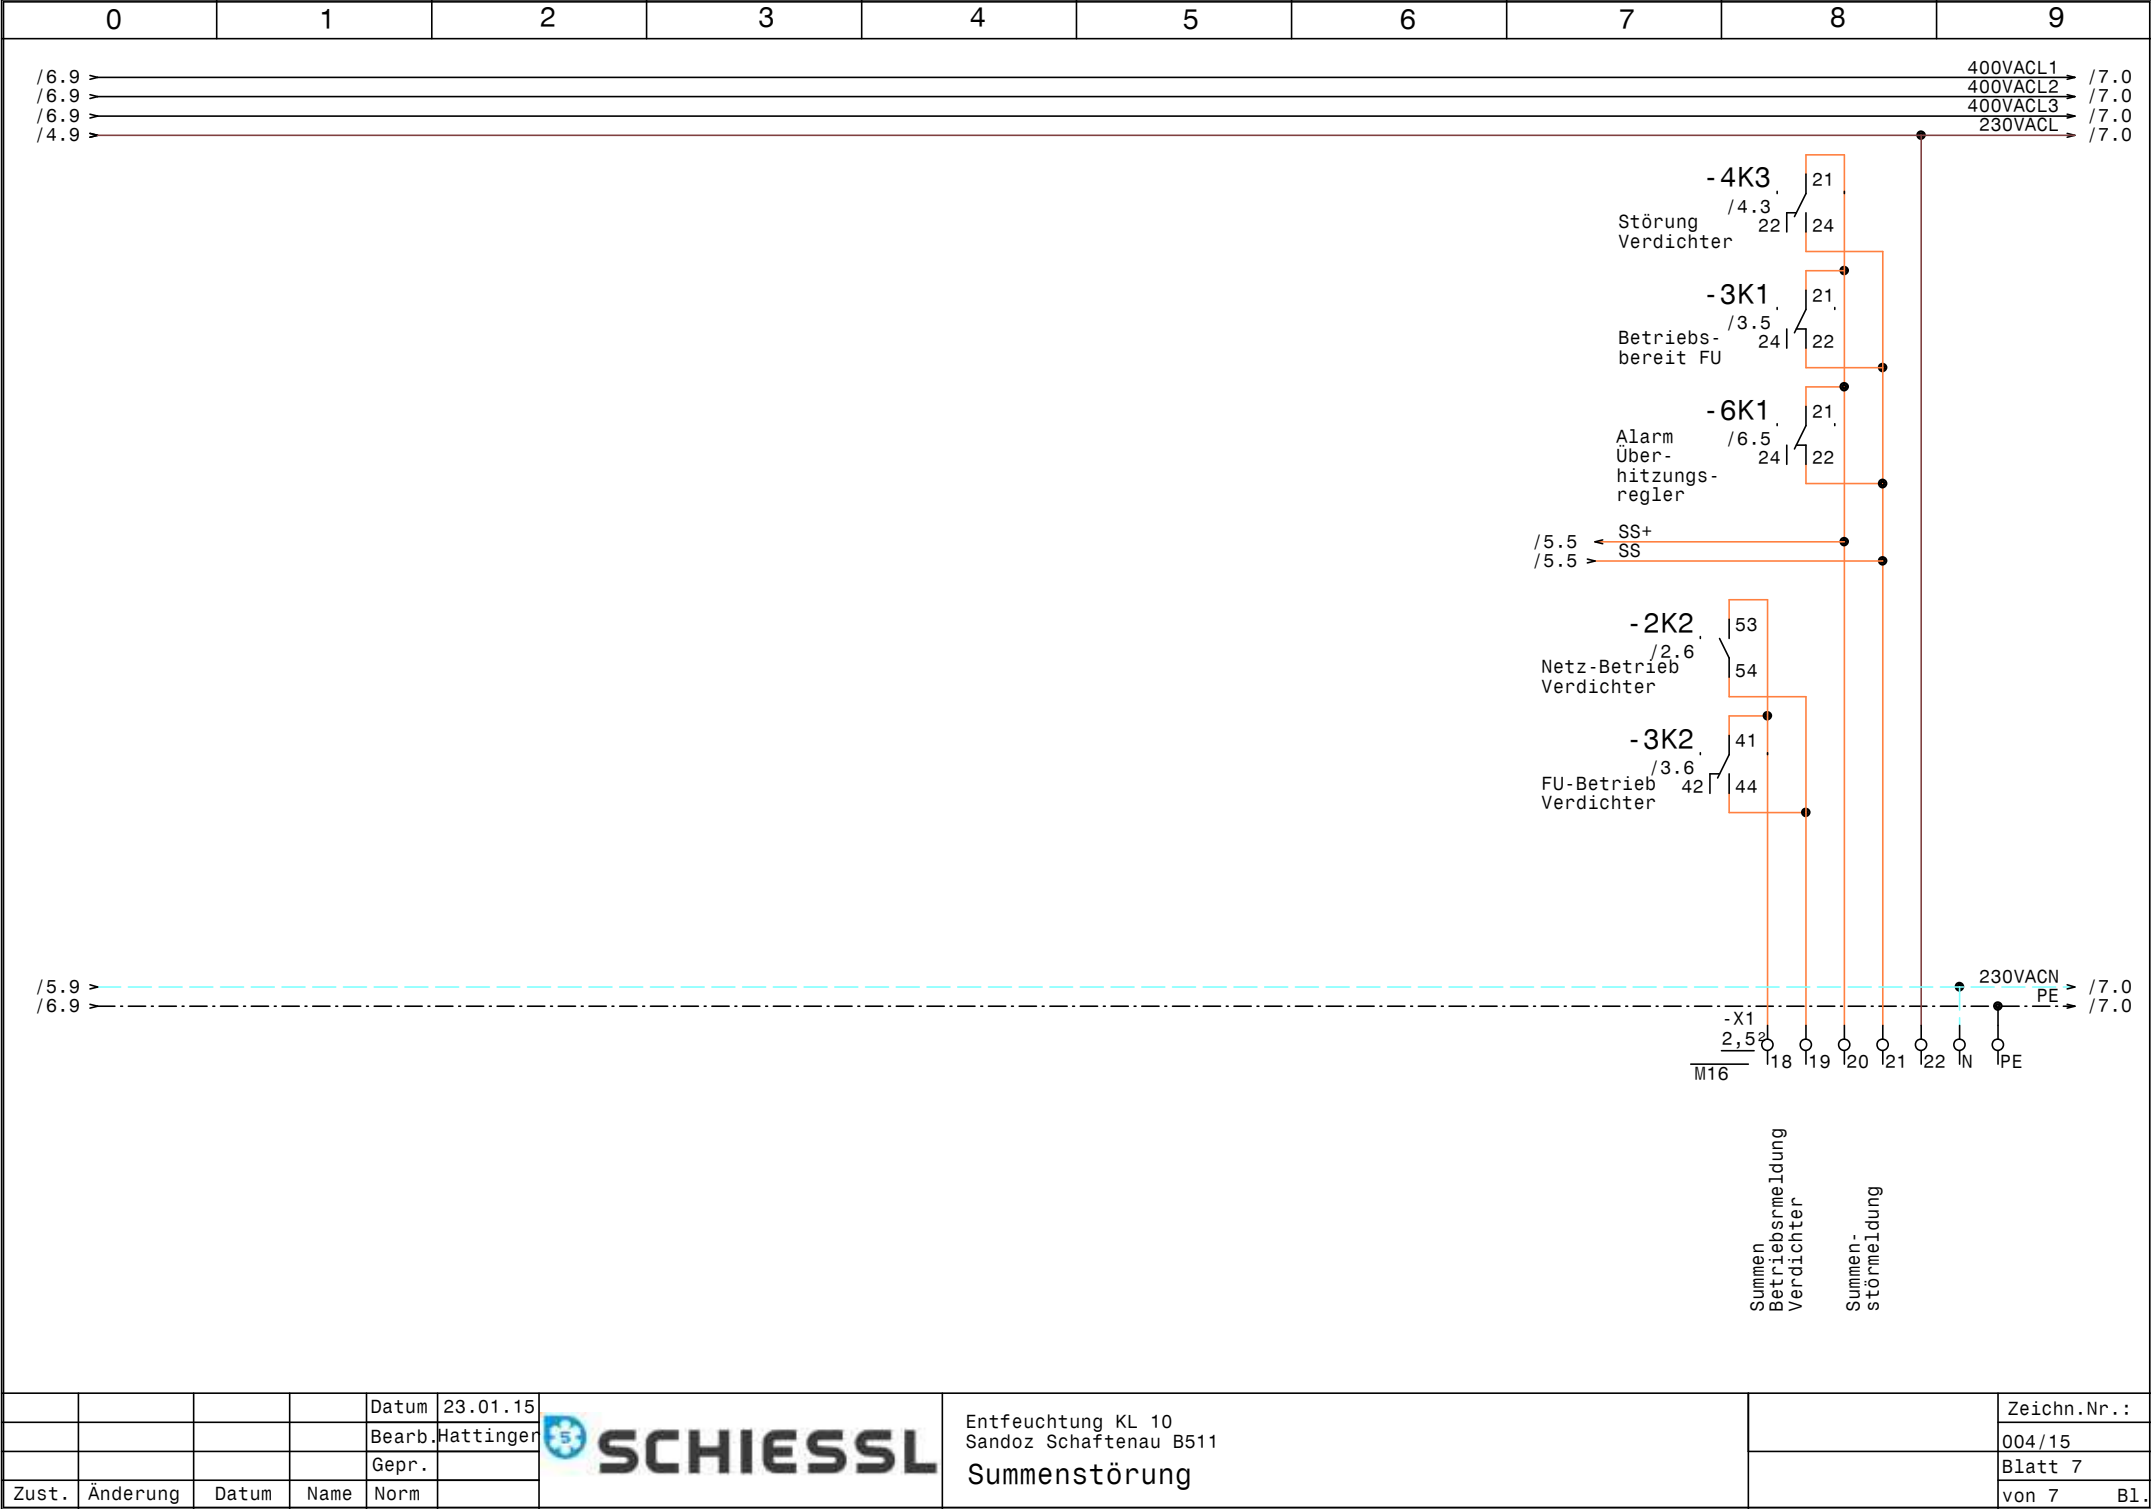

0		1		2		3		4		5		6		7		8		9	
Stück Zahl	Artikel Bezeichnung					Artikel Beschreibung					Artikel Bezüge								
1	LSFI C13/0,03 G					Personenschutzschalter					-1F1								
2	C6/1					Sicherungsautomaten					-1F3, -1F2								
1	PKZMO-16					Motorschutzschalter					-2F1								
1	NHI-E-11-PKZO					Normalhilfsschalter													
1	C20/3					Sicherungsautomaten					-2F2								
3	C6/1N					Sicherungsautomaten					-5F1, -5F2, -6F1								
1						Glasrohrsicherung					-6F2								
1						Schrank- leuchte mit Steckdose					-1H1								
1						Betriebsstundenzähler					-4H1								
1	Signalleuchte grün					Signalglimmlampe grün					-4H2								
3	Signalleuchte rot					Signalglimmlampe rot					-4H3, -6H1, -4H4								
7	94.04					Fassung für Finder Relais 4polig													
1	DILM17-10(230V50HZ)					Schütz					-2K2								
1	DILM32-XHI22					Hilfsschalterbaustein													
1	DILM25-10(230V50HZ)					Schütz					-2K3								
1	DILM32-XHI02					Hilfsschalterbaustein													
6	55.34.8.230.0040					Finder - Relais Type 55 4polig					-3K2, -4K3, -2K1, -4K2, -3K1, -4K1								
1	R20-20_230					Kleinschütz					-5K1								
1	55.34.8.024.0040					Finder - Relais Type 55 4polig					-6K1								
1						Schaltschrankventilator					-1M1								
1	WS 6830 B=600 H=800 T=300					Wandschrank IP 55					-0N1								
1						FU					-2N1								
1						EMV-Filter					-2N2								
1	DILM32-XSPR240					RC-Löschglied					-2N3								
1	DILM32-XMV					Mechanische Verriegelung					-2N4								
1	DILM12-XSPR240					RC-Löschglied					-2N5								
1						Dixell XR170C 12Vac/dc					-5N1								
1						Emerson EC3-X32					-6N1								
1						Emerson ECD-002 Anzeige					-6N2								
1						Thermostat					-1P1								
1	LT40 -27,1A AC23					Hauptschalter					-1Q1								
1	M10HEU1					Umschalter 1pol. 1-0-2					-4S1								
1						Ausschalter 1pol. 0-1					-5S1								
				Datum	23.01.15						Entfeuchtung KL 10 Sandoz Schafftenau B511 Materialliste						Zeichn.Nr.:		
				Bearb.	Hattinger F.												004/15		
				Gepr.													Blatt 1		
Zust.	Änderung	Datum	Name	Norm													von 2	Bl.	

