

Anlage:  
  
Knödelgefrierschrank

Firma:  
  
Steiner Markus


**\_ ! ! A C H T U N G ! ! \_**

Bei Änderungen im Schaltschrank und auch an den externen Geräten die nicht von der Erzeugerfirma durchgeführt werden entfällt Garantie und Haftung. Dadurch entstehende Kosten werden nicht anerkannt. Sollte dies jedoch aus technischer Sicht notwendig sein ist die Erzeugerfirma zu verständigen. Schutzmaßnahmen des Örtlichen EVU's beachten! Motorschutzgeräte nach den tatsächlichen Aufnahmestrom der Motoren einstellen! Vor der Inbetriebnahme der Anlage sind sämtliche Schraub-, Klemm- und Steckverbindungen auf festen Sitz zu prüfen und gegebenenfalls nachzuziehen!


SCHALTSCHRANKAUSFÜHRUNG		VERDRAHTUNGSFARBEN	
SCHALTSCHRANKGRÖSSE:	400x400x200 (BxHxT)	HAUPTSTROMKREIS 400/230V:	— schwarz
SOCKEL:	- (H)	NEUTRALLEITER:	— hellblau
LACKIERUNG:	RAL 7035	SCHUTZLEITER:	— gelb/grün
SCHUTZART:	IP54	STEUERSPANNUNG 230VAC:	
SCHUTZMASSNAHME:	lt. EVU	ohne Trafo: L/N	— braun/hellblau
BLINDSCHALTBILD:	nein (BxH)	mit Trafo: L/N	— rot/rot-weiß
KABELEINFÜHRUNG:	unten	STEUERSPANNUNG 0-24VAC: L/N	— blau/blau-weiß
TÜRANSCHLAG:	links	STEUERSPANNUNG 0-24VDC: +/-	— blau/blau-weiß
		GND, DDC:	— blau-weiß
		MESSLEITUNGEN, FÜHLER:	— grün
		POTENTIALFREIE LEITUNGEN:	— orange
		FREMDSPANNUNG:	— orange

## Blattverzeichnis

000 Deckblatt	002 Verdichter	004 Überhitzungsregler EKD316
001 Netzanschluß	003 Kondensatorlüfter	005 Knödelgefrierschrank

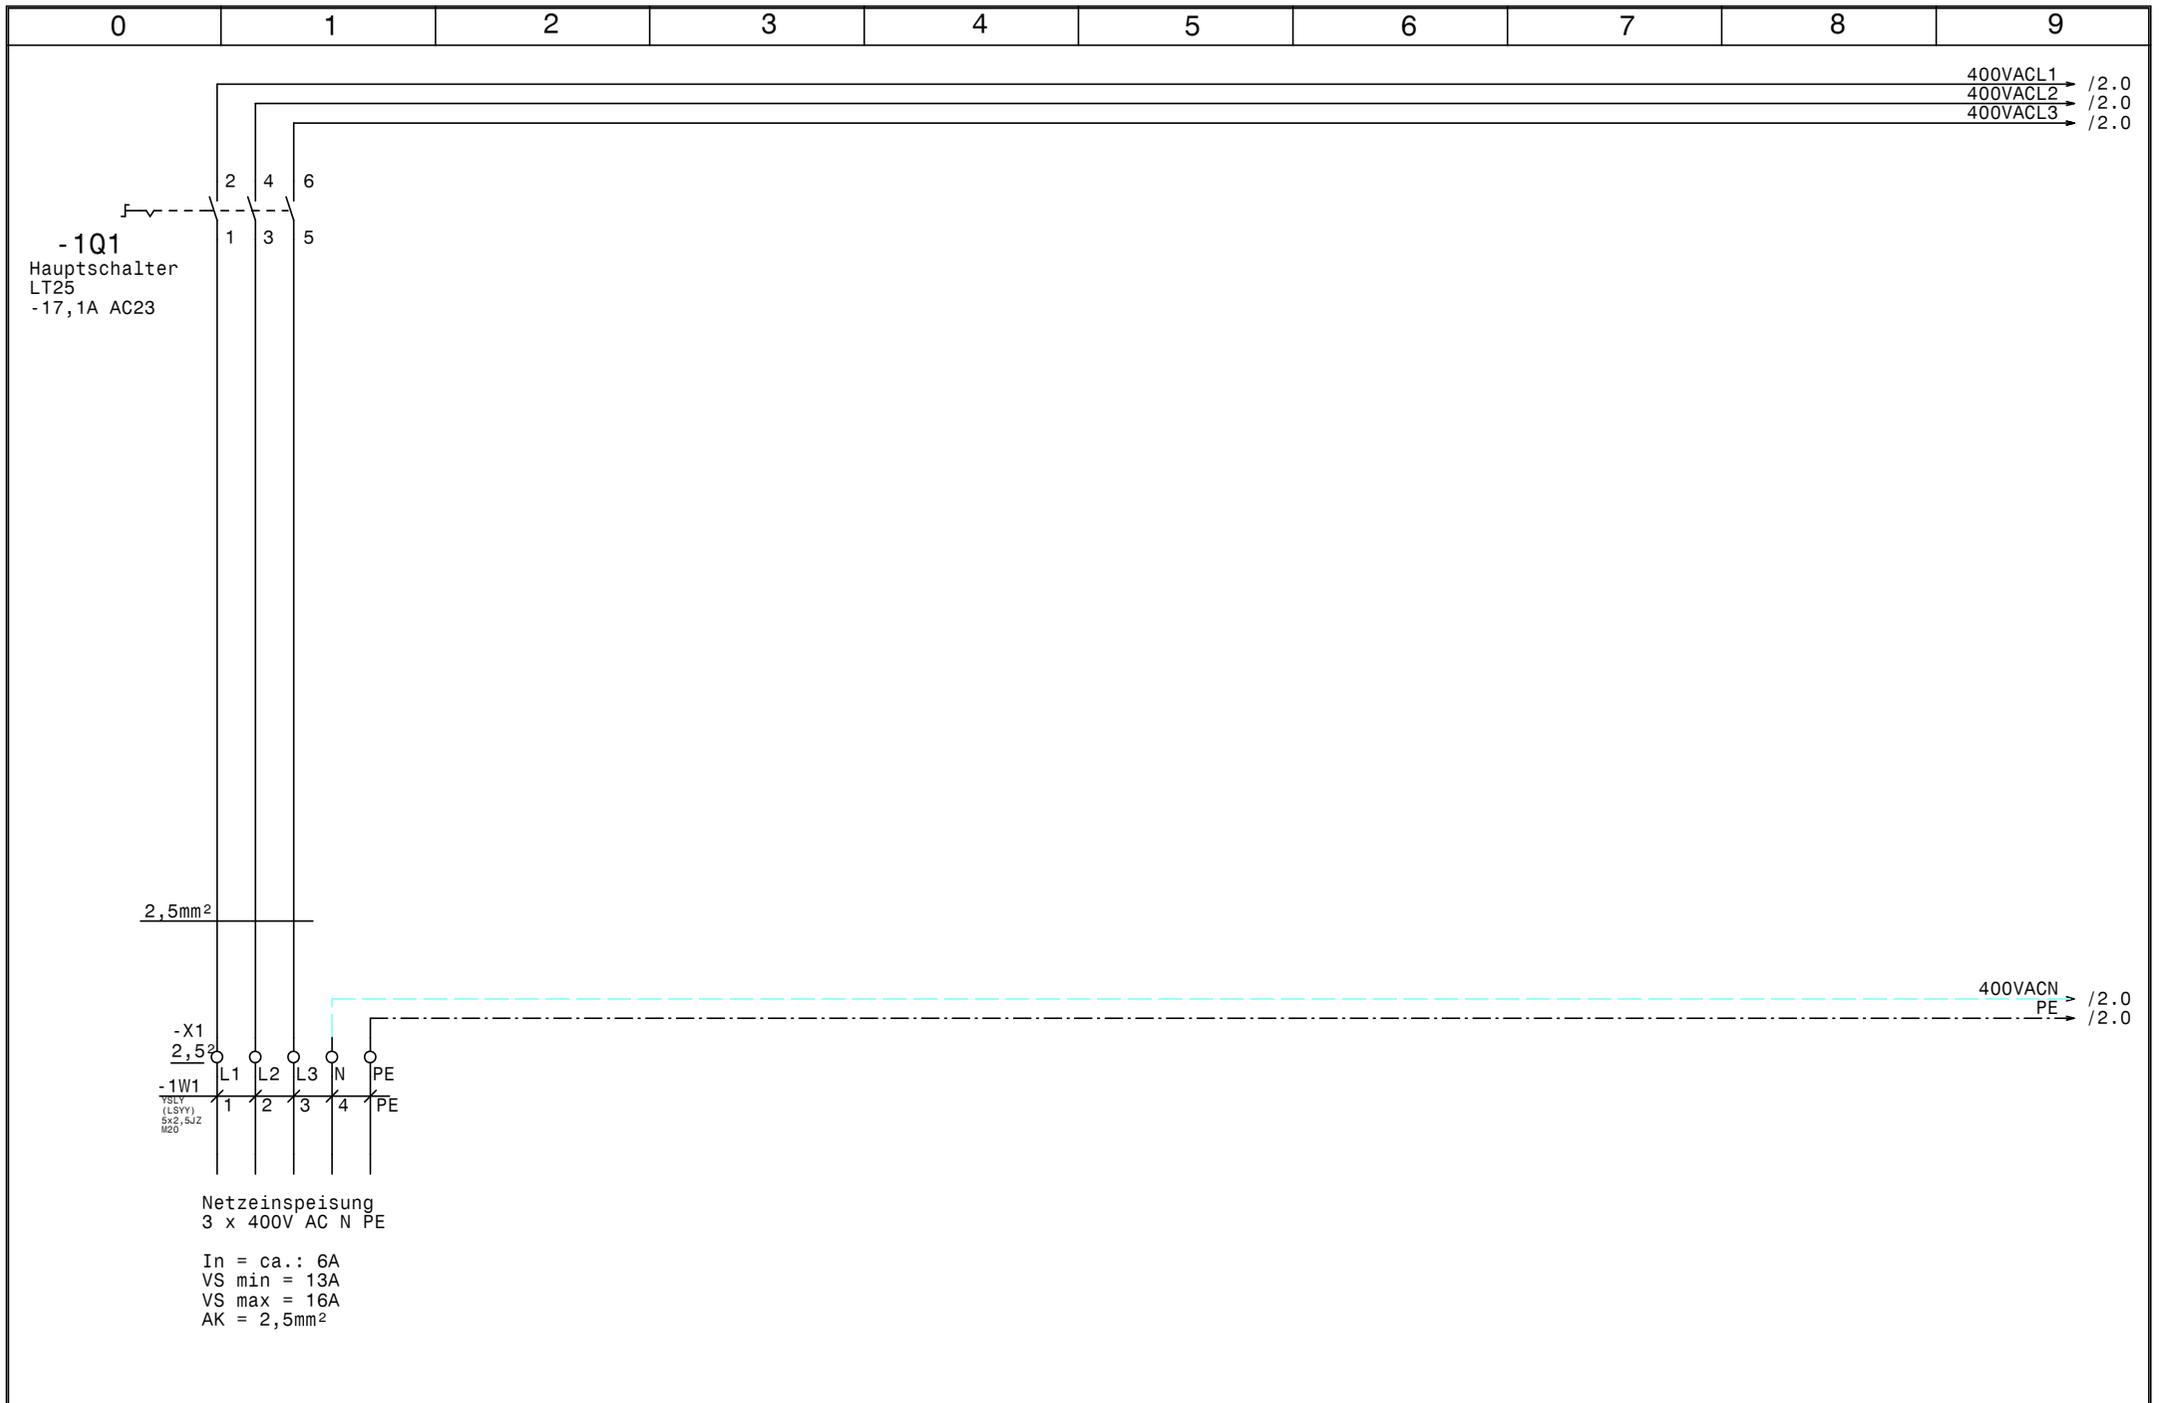

				Datum	04.02.15		Knödelgefrierschrank Netzanschluß		Zeichn.Nr. :
			Bearb.	Hattinger				028/15	
			Gepr.					Blatt 1	
Zust.	Änderung	Datum	Name	Norm				von 5	B1.

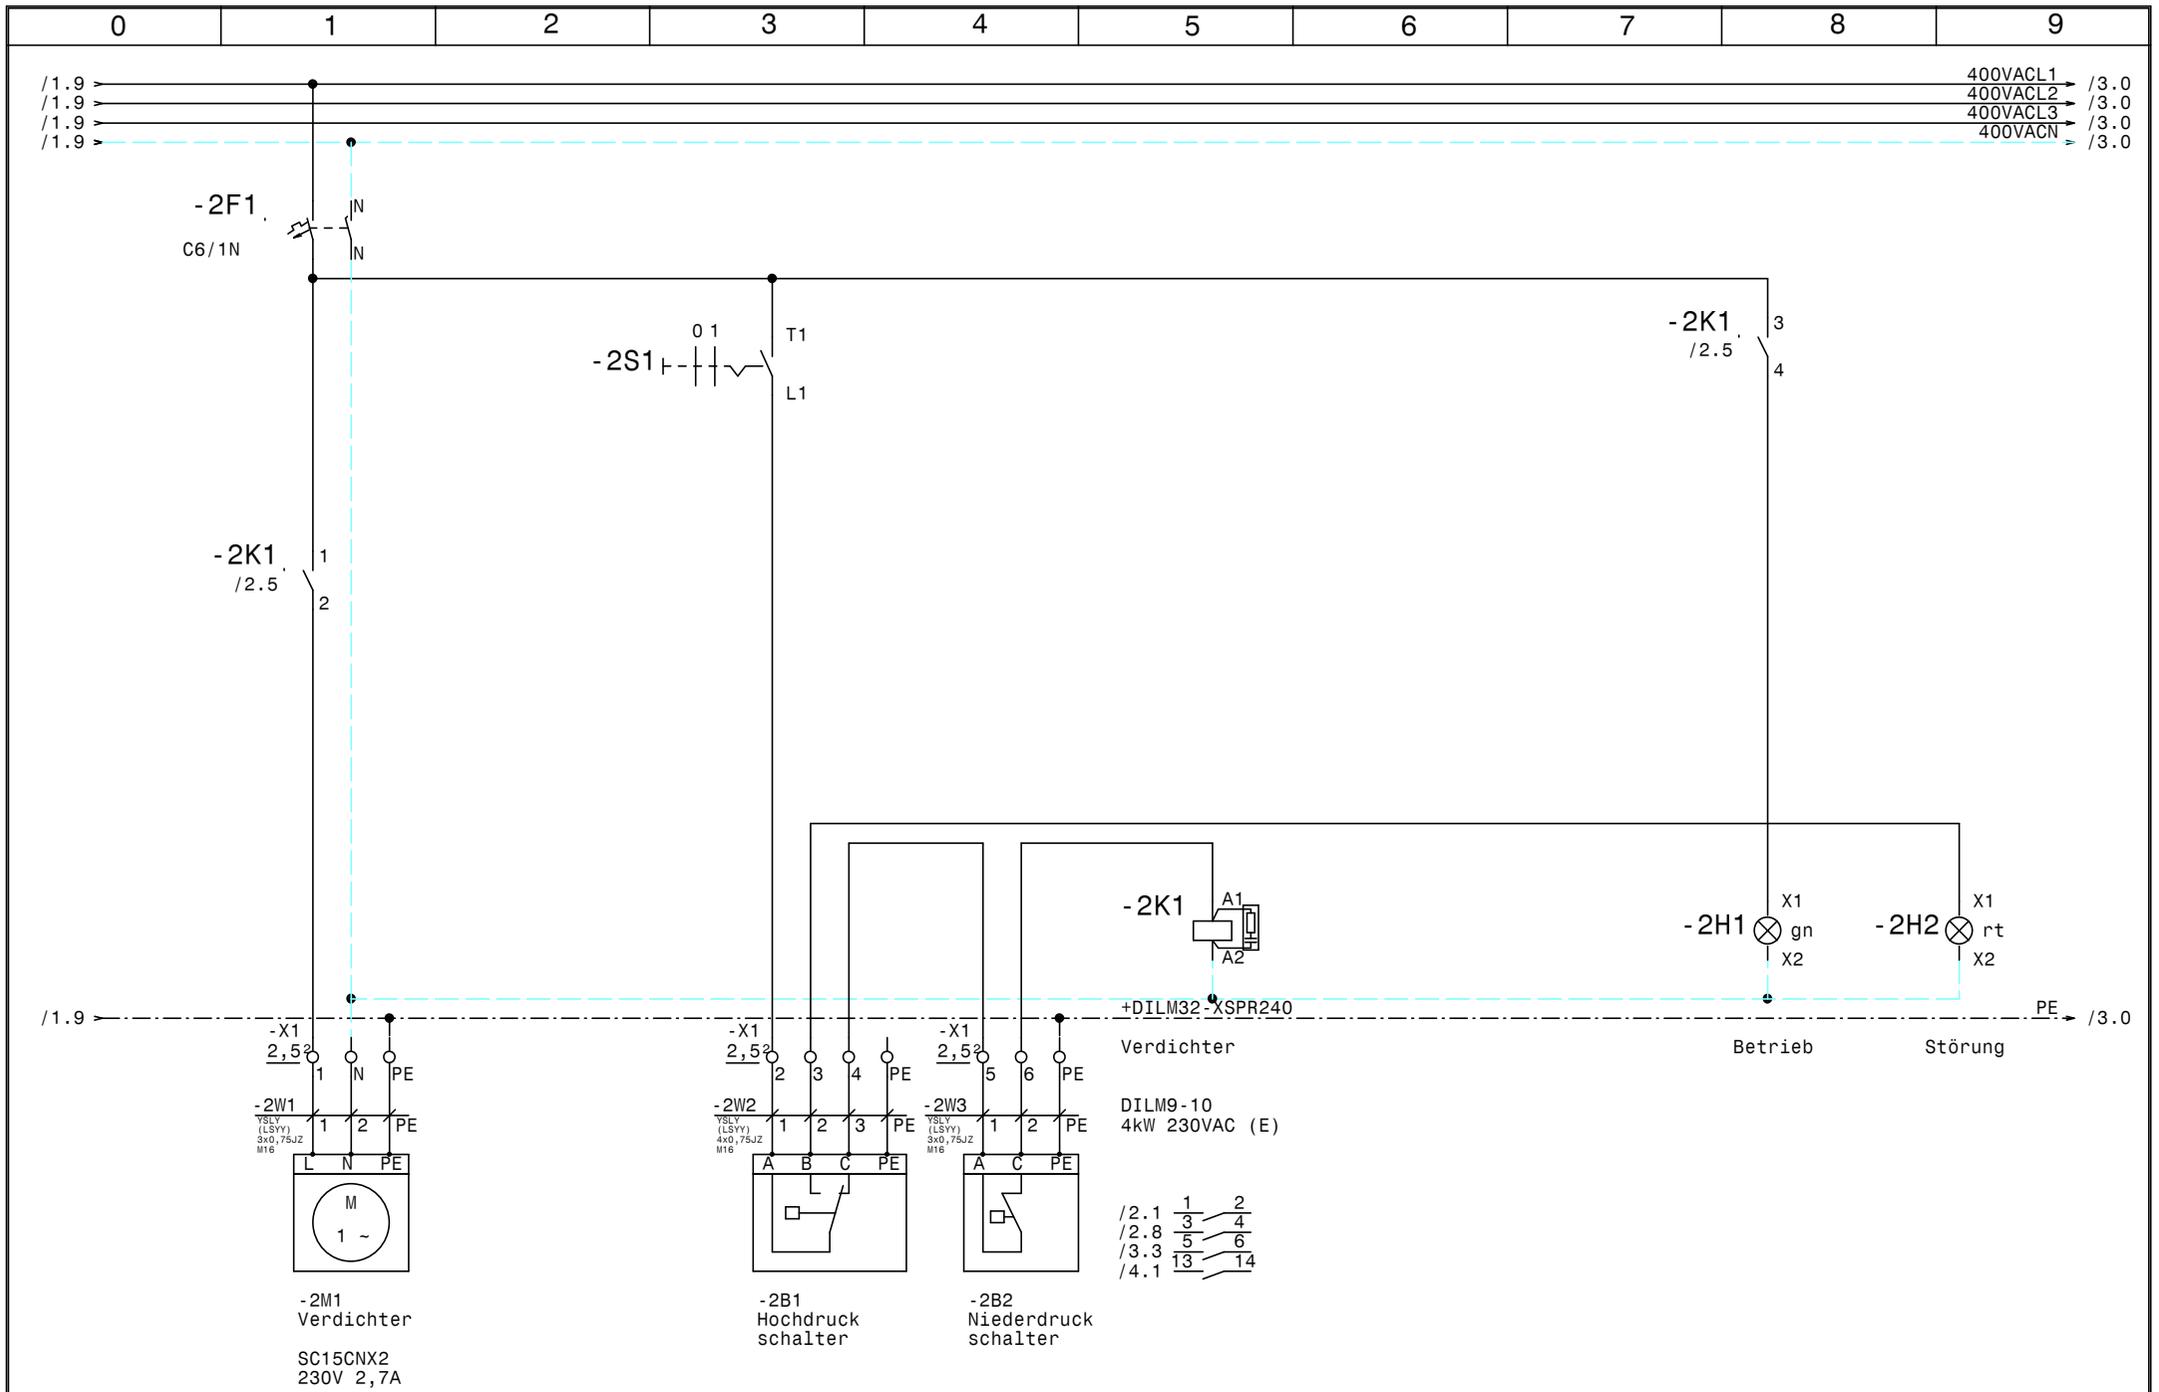


			Datum	04.02.15
			Bearb.	Hattinger
			Gepr.	
Zust.	Änderung	Datum	Name	Norm




Knödelgefrierschrank  
Verdichter

Zeichn.Nr. :	
	028/15
	Blatt 2
	von 5 Bl.

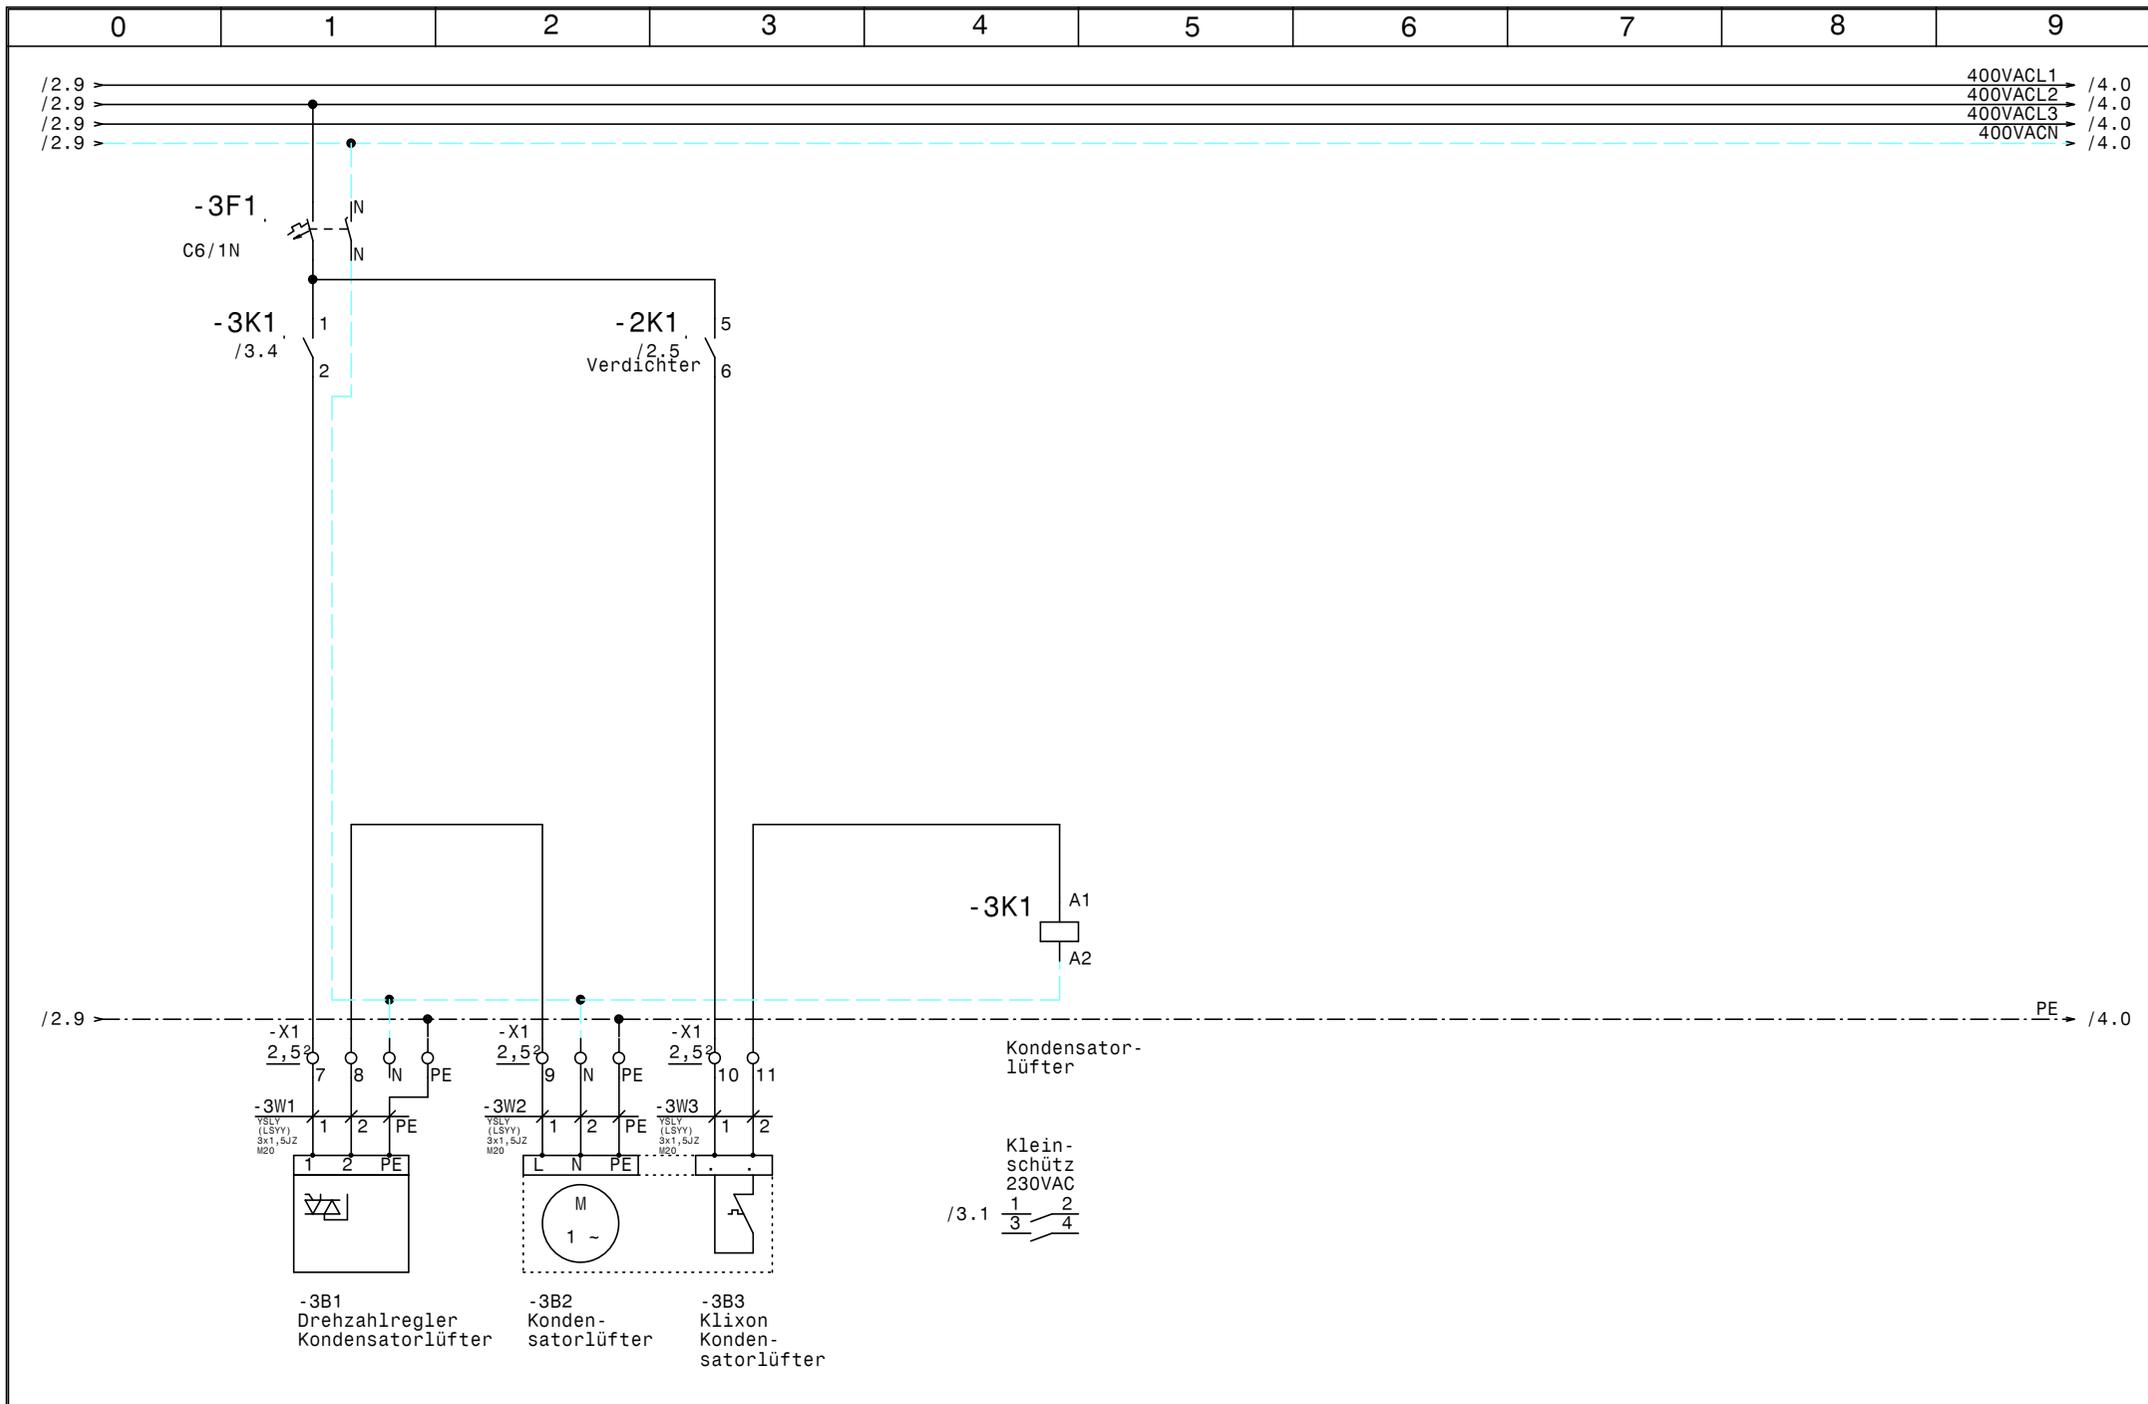

			Datum	04.02.15	 Knödelgefrierschrank Kondensatorlüfter		Zeichn.Nr. :
			Bearb.	Hattinger			028/15
			Gepr.				Blatt 3
Zust.	Änderung	Datum	Name	Norm			von 5 Bl.

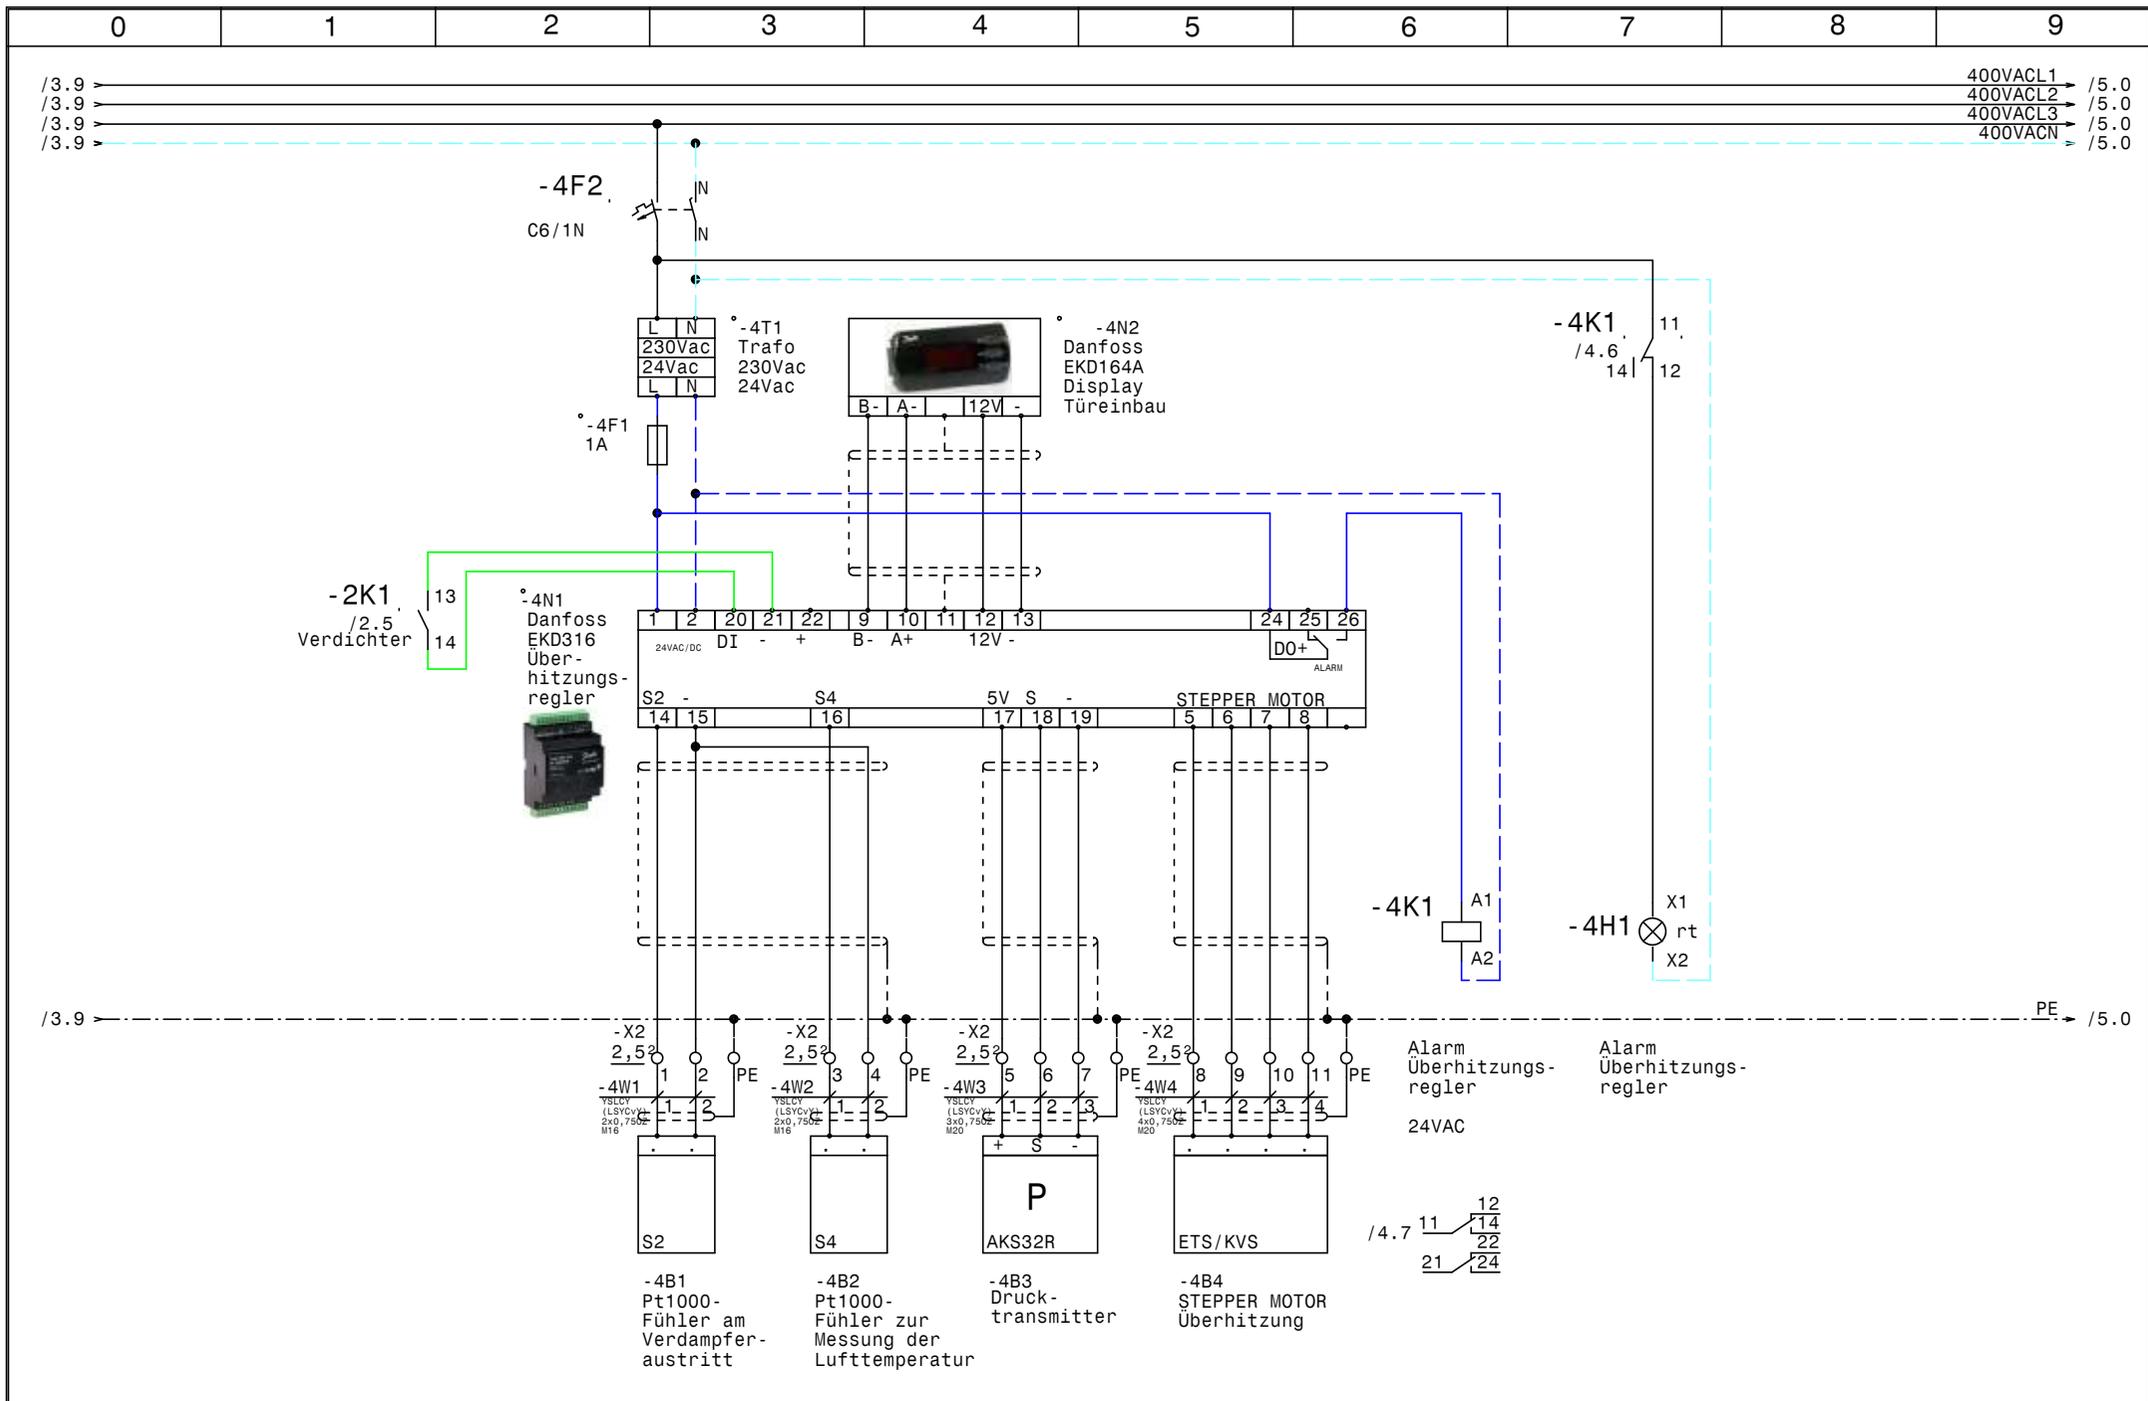


			Datum	04.02.15
			Bearb.	Hattinger
			Gepr.	
Zust.	Änderung	Datum	Name	Norm



Knödelgefrierschrank  
 Überhitzungsregler EKD316

	Zeichn.Nr. :
	028/15
	Blatt 4
	von 5 Bl.

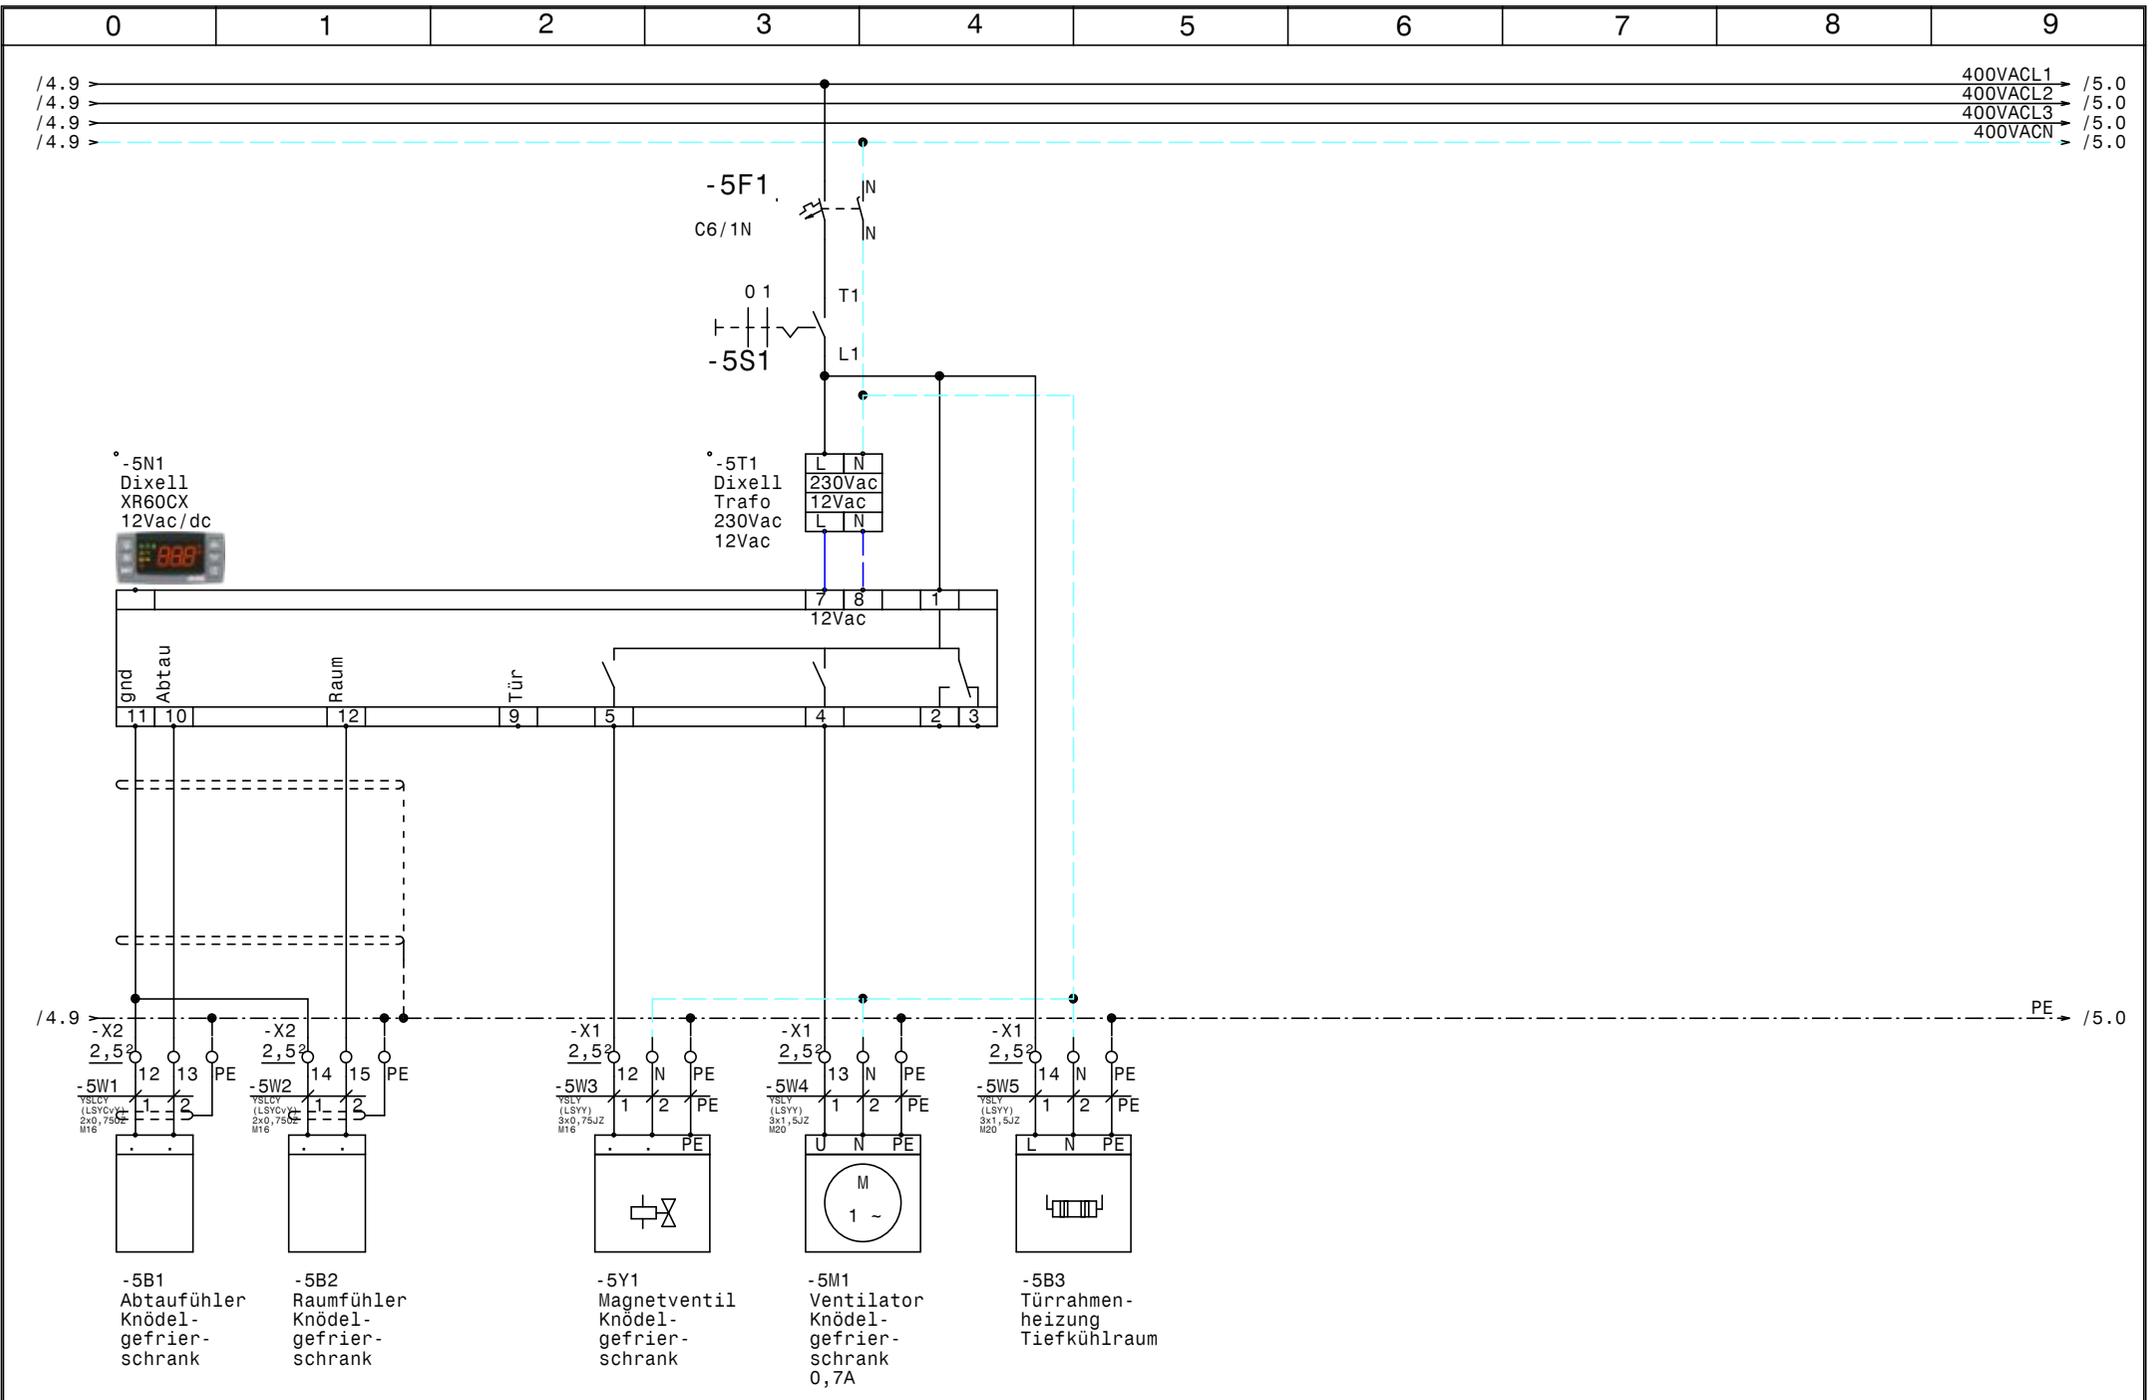

			Datum	04.02.15	 Knödelgefrierschrank Knödelgefrierschrank	Zeichn.Nr. :	
			Bearb.	Hattinger		028/15	
			Gepr.			Blatt 5	
Zust.	Änderung	Datum	Name	Norm		von 5	B1.



