




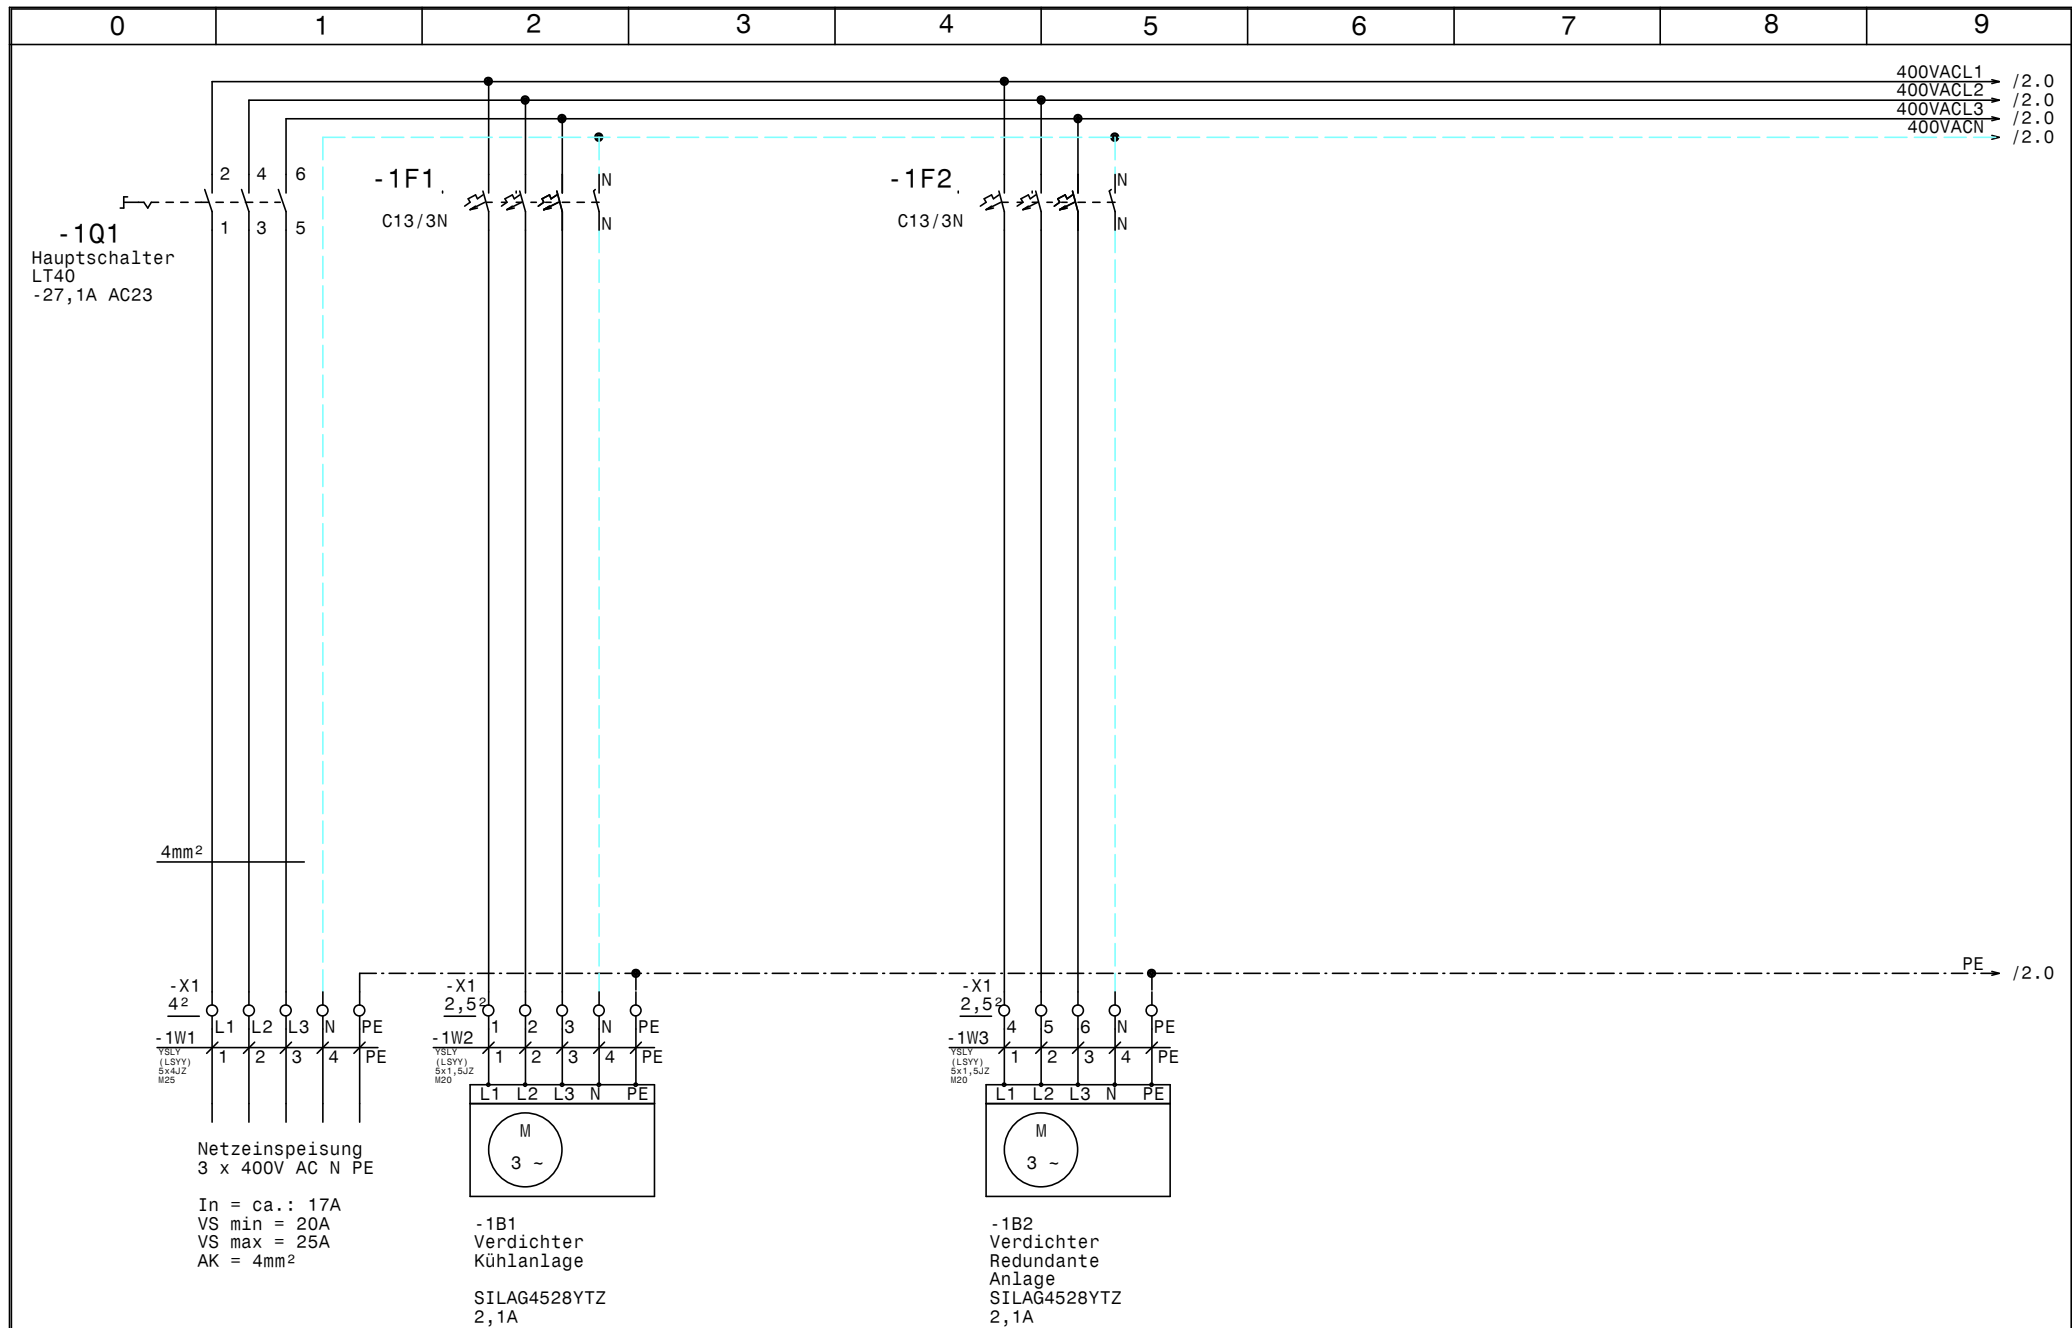

				Datum	23.03.15		Phoenix Netzanschluß		Zeichn.Nr. : 069/15 Blatt 1 von 5 Bl.
				Bearb.	Hattinger				
				Gepr.					
Zust.	Änderung	Datum	Name	Norm					

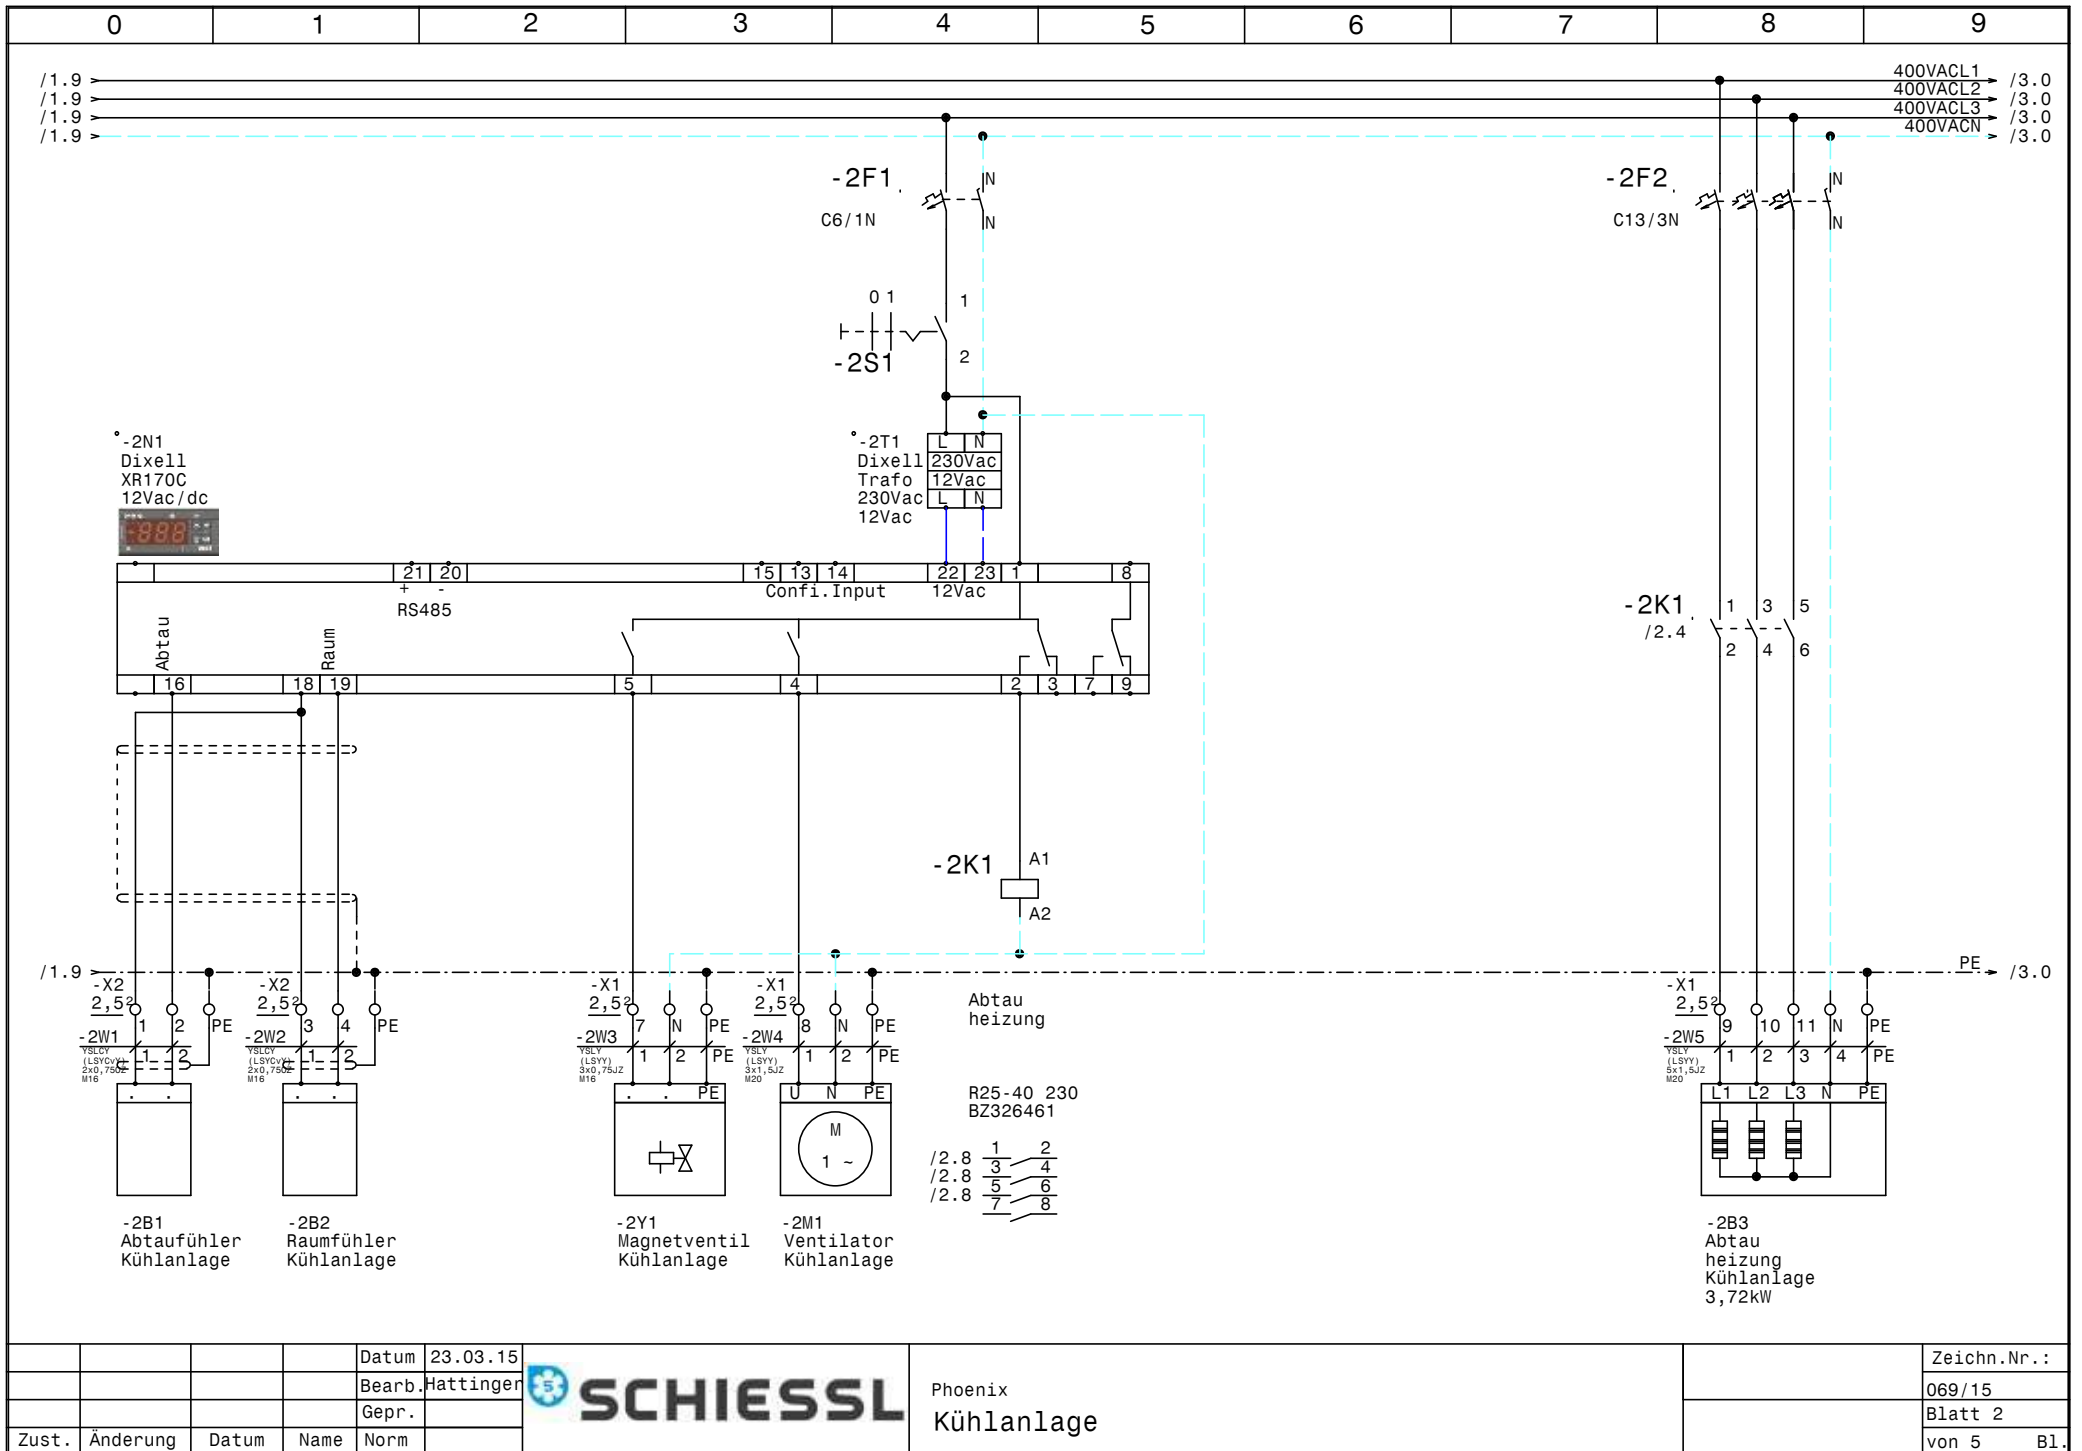

				Datum	23.03.15		Phoenix	Kühlanlage		Zeichn.Nr.:	
				Bearb.	Hattinger					069/15	
				Gepr.						Blatt 2	
Zust.	Änderung	Datum	Name	Norm						von 5	Bl.

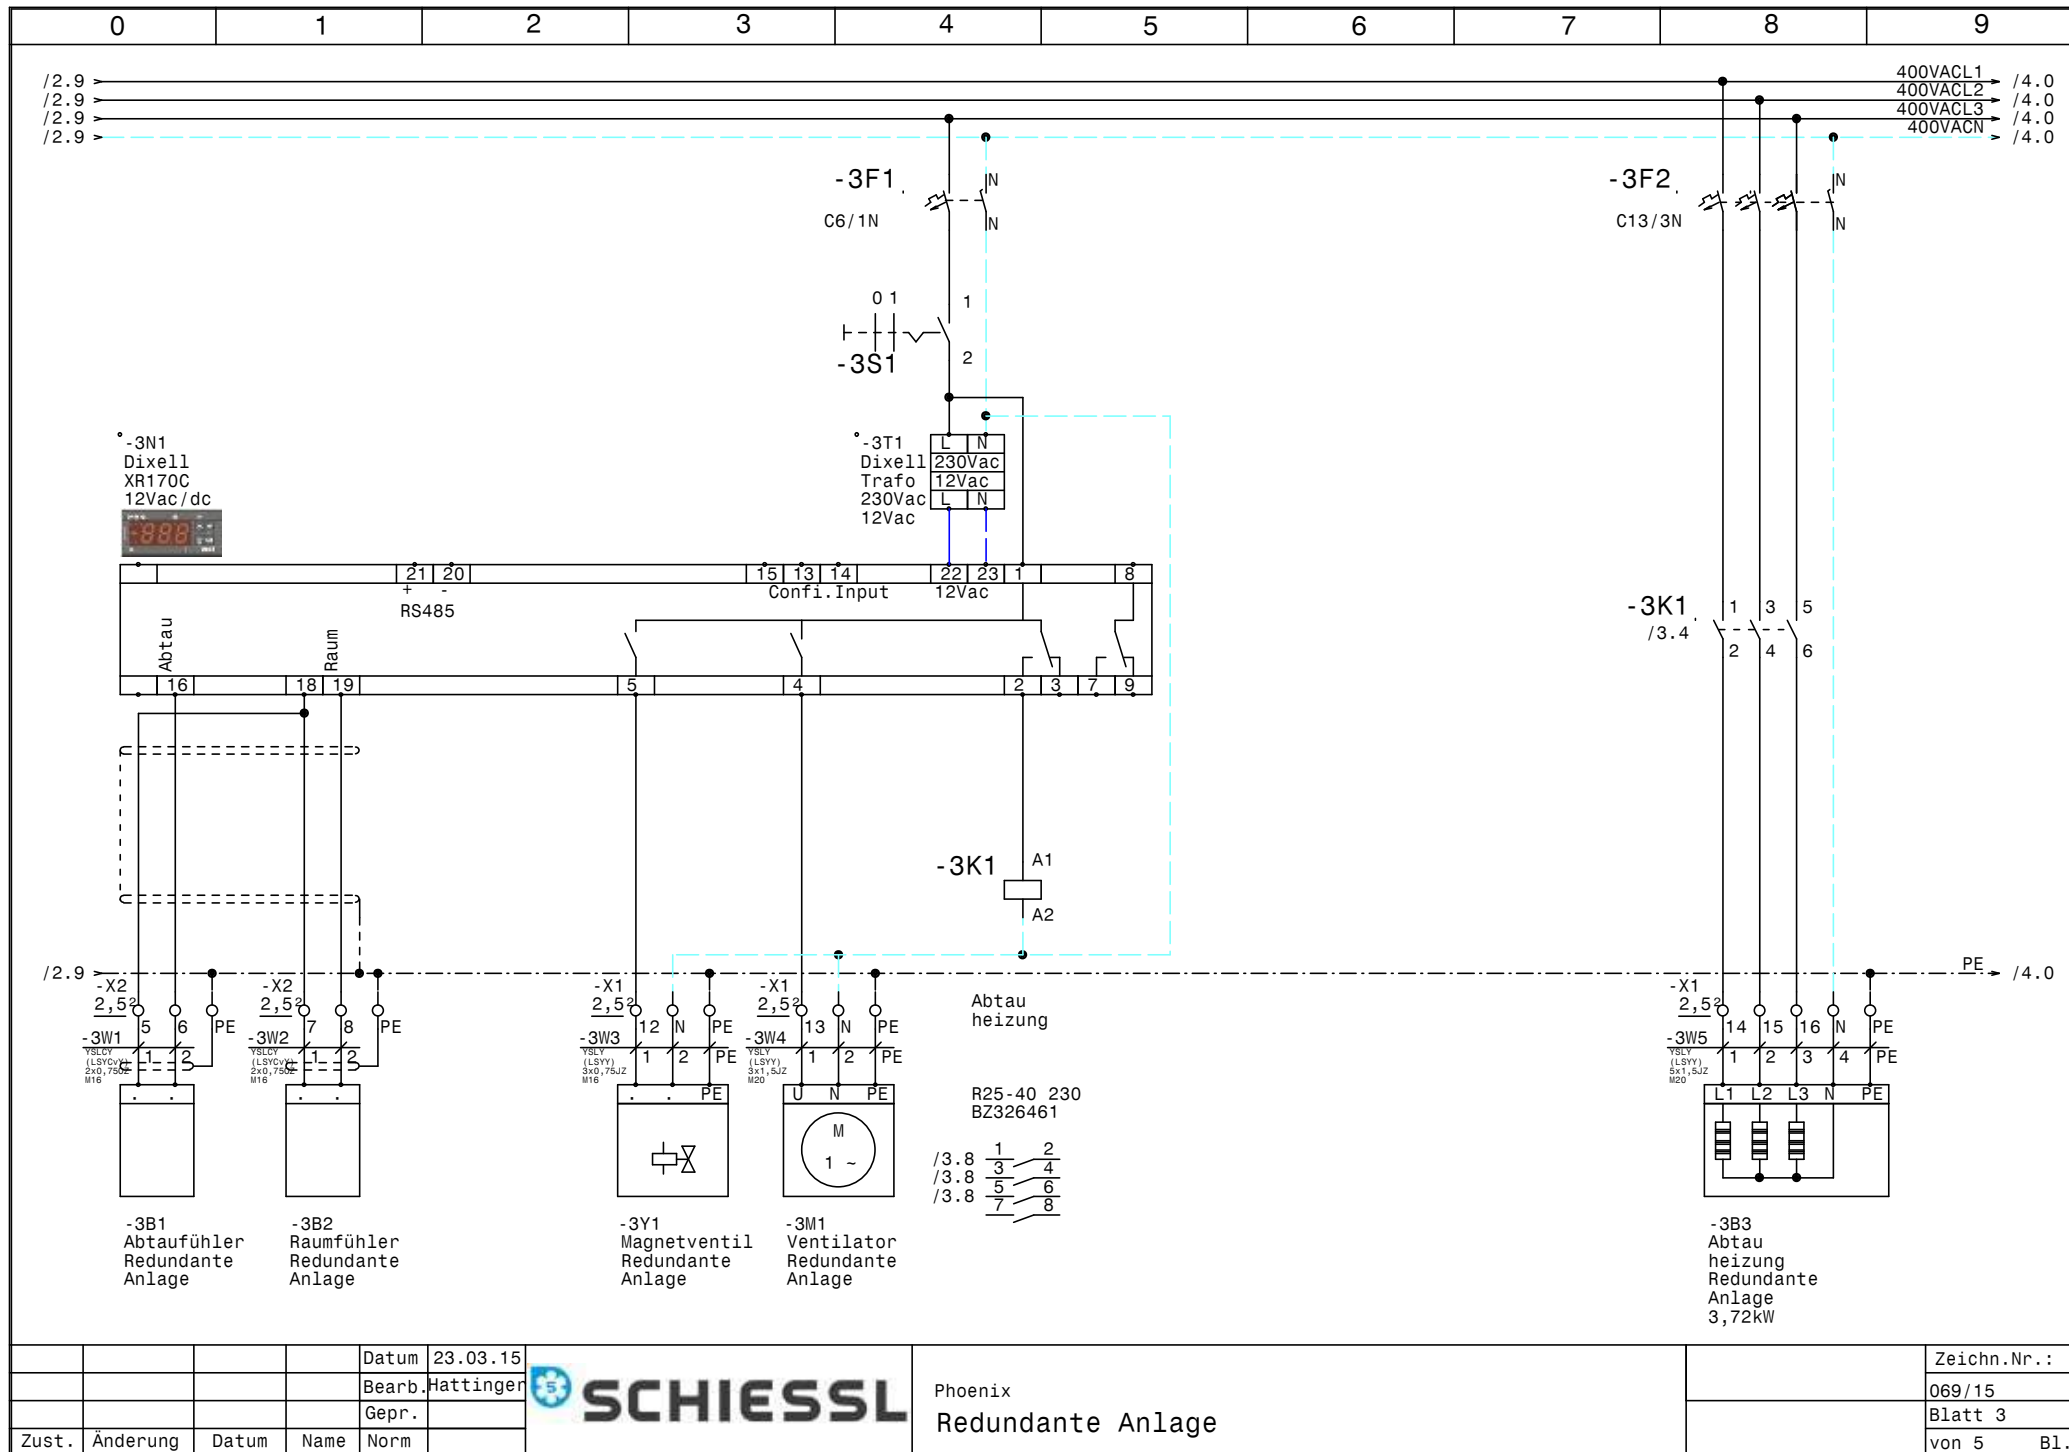


			Datum	23.03.15
			Bearb.	Hattinger
			Gepr.	
Zust.	Änderung	Datum	Name	Norm



Phoenix
Redundante Anlage

Zeichn.Nr.:
069/15
Blatt 3
von 5 Bl.

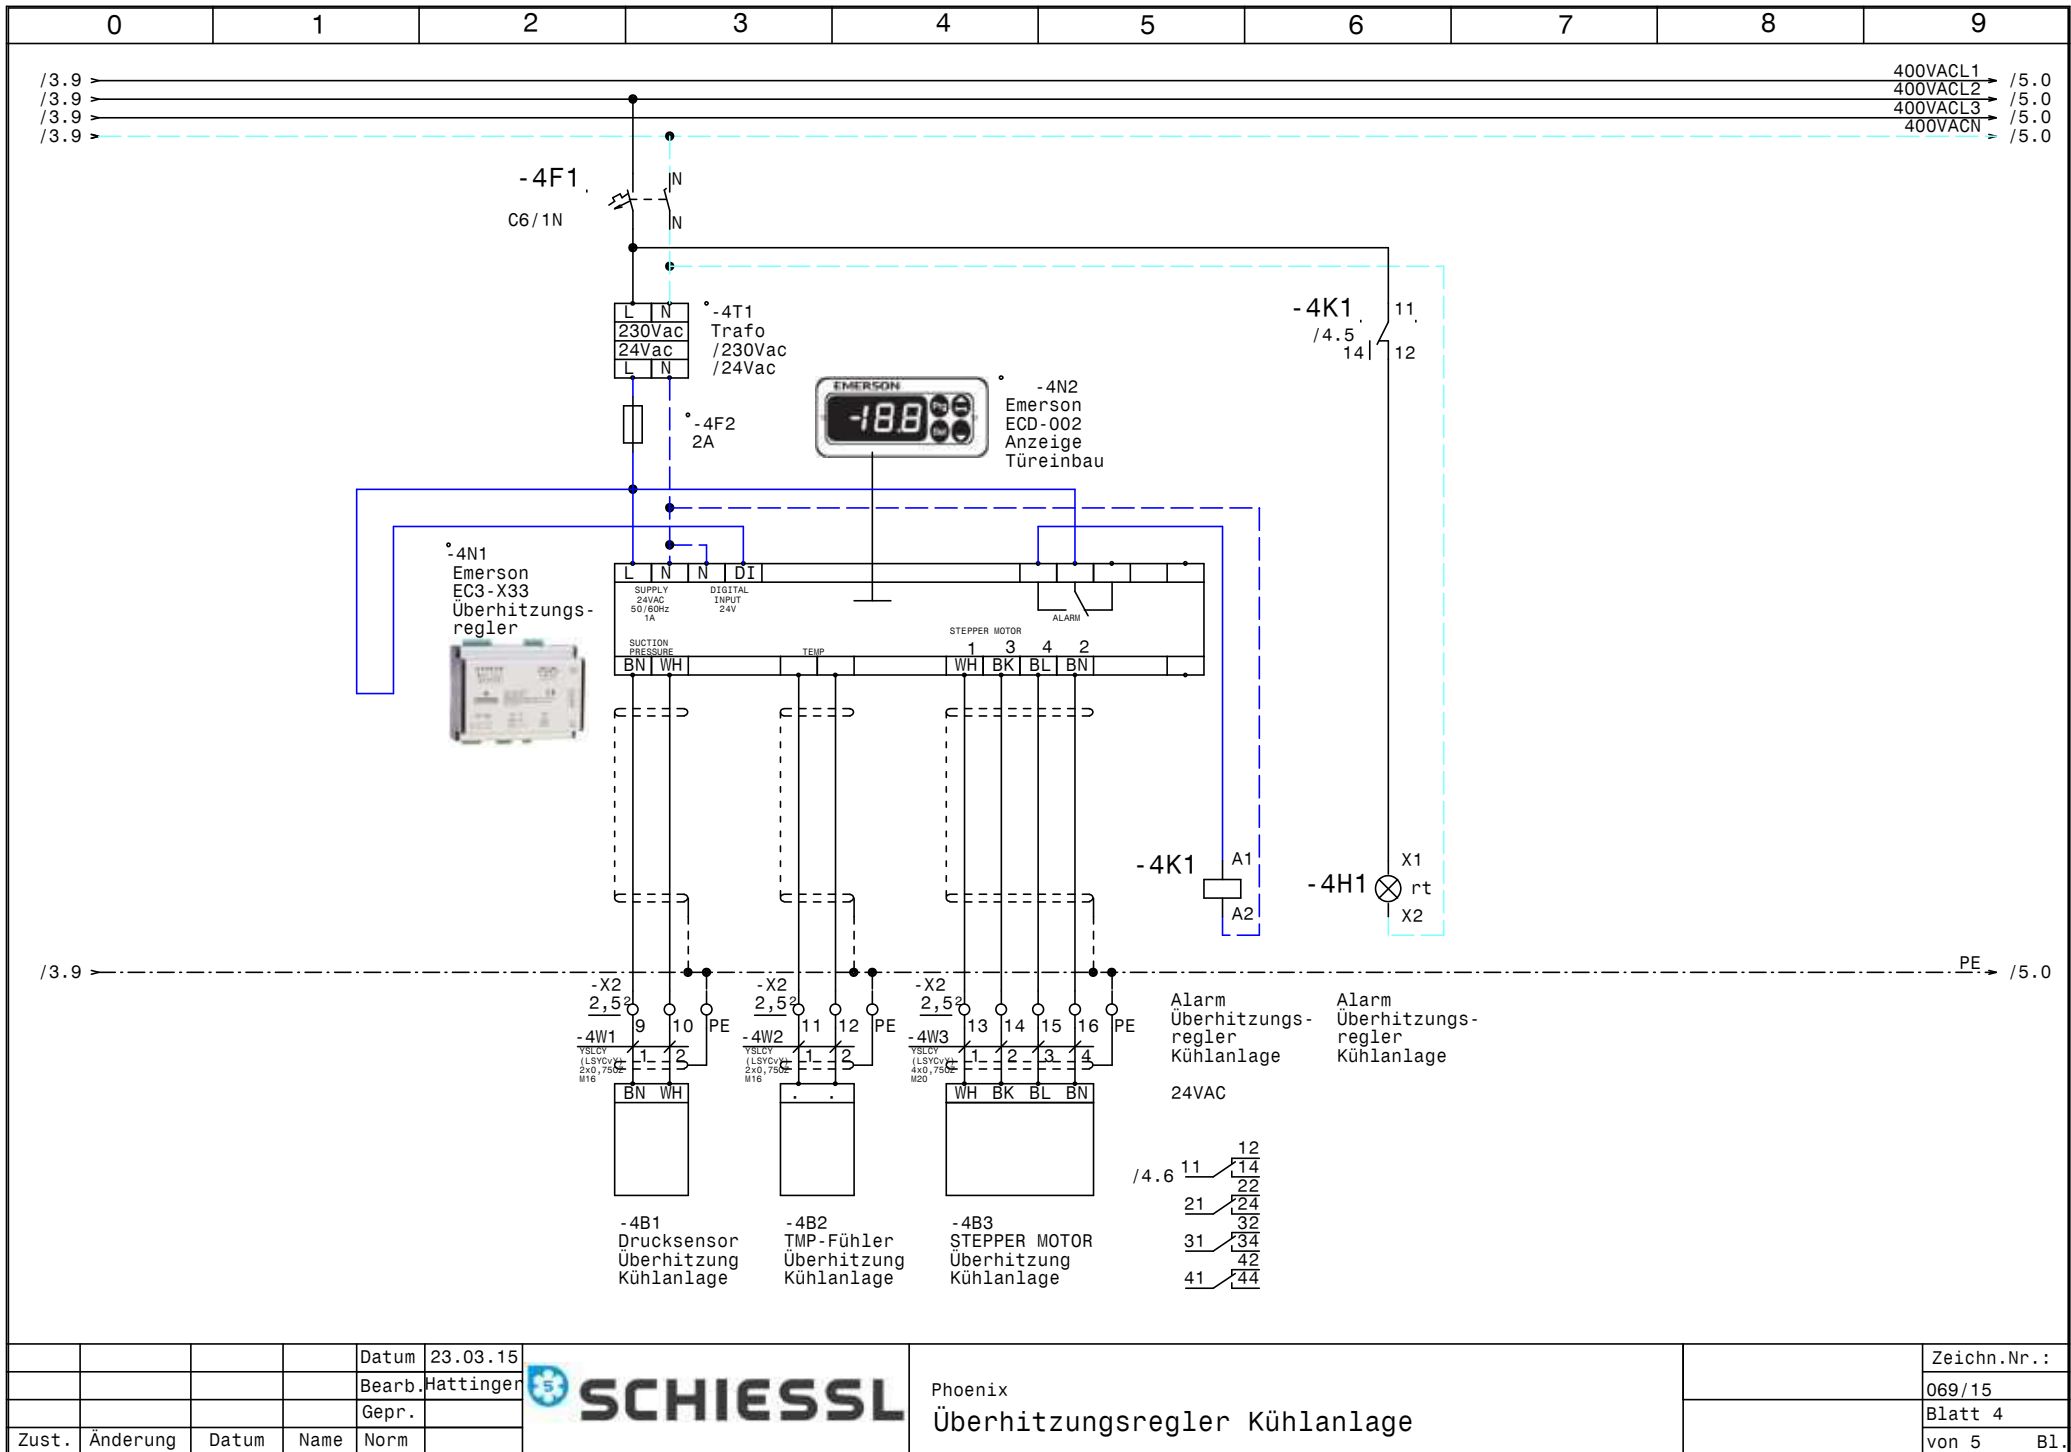

0		1		2		3		4		5		6		7		8		9	
Nr.	Feldgerät				Leitungs- bezeichnung		Leitungs- typ		Anzahl Adern		Zielbezeichnung								
1	-1We1				-1W1		YSLY (LSYY) 5x4JZ M25		5		Netzeinspeisung 3 x 400V AC N PE								
2	-1B1				-1W2		YSLY (LSYY) 5x1,5JZ M20		5		SILAG4528YTZ								
3	-1B2				-1W3		YSLY (LSYY) 5x1,5JZ M20		5		SILAG4528YTZ								
4	-2B1				-2W1		YSLCY (LSYCVY) 2x0,750Z M16		2		Abtaufühler Kühlanlage								
5	-2B2				-2W2		YSLCY (LSYCVY) 2x0,750Z M16		2		Raumfühler Kühlanlage								
6	-2Y1				-2W3		YSLY (LSYY) 3x0,75JZ M16		3		Magnetventil Kühlanlage								
7	-2M1				-2W4		YSLY (LSYY) 3x1,5JZ M20		3		Ventilator Kühlanlage								
8	-2B3				-2W5		YSLY (LSYY) 5x1,5JZ M20		5		Abtau heizung Kühlanlage								
9	-3B1				-3W1		YSLCY (LSYCVY) 2x0,750Z M16		2		Abtaufühler Redundante Anlage								
10	-3B2				-3W2		YSLCY (LSYCVY) 2x0,750Z M16		2		Raumfühler Redundante Anlage								
11	-3Y1				-3W3		YSLY (LSYY) 3x0,75JZ M16		3		Magnetventil Redundante Anlage								
12	-3M1				-3W4		YSLY (LSYY) 3x1,5JZ M20		3		Ventilator Redundante Anlage								
13	-3B3				-3W5		YSLY (LSYY) 5x1,5JZ M20		5		Abtau heizung Redundante Anlage								
14	-4B1				-4W1		YSLCY (LSYCVY) 2x0,750Z M16		2		Drucksensor Überhitzung Kühlanlage								
15	-4B2				-4W2		YSLCY (LSYCVY) 2x0,750Z M16		2		TMP-Fühler Überhitzung Kühlanlage								
16	-4B3				-4W3		YSLCY (LSYCVY) 4x0,750Z M20		4		STEPPER MOTOR Überhitzung Kühlanlage								
17	-5B1				-5W1		YSLCY (LSYCVY) 2x0,750Z M16		2		Drucksensor Überhitzung Redundante Anlage								
18	-5B2				-5W2		YSLCY (LSYCVY) 2x0,750Z M16		2		TMP-Fühler Überhitzung Redundante Anlage								
19	-5B3				-5W3		YSLCY (LSYCVY) 4x0,750Z M20		4		STEPPER MOTOR Überhitzung Redundante Anlage								

0	1	2	3	4	5	6	7	8	9
Stück Zahl	Artikel Bezeichnung			Artikel Beschreibung		Artikel Bezüge			
4	C6/1N			Sicherungsautomaten		-2F1, -3F1, -4F1, -5F1			
4	C13/3N			Sicherungsautomaten		-3F2, -2F2, -1F1, -1F2			
2				Glasrohrsicherung		-4F2, -5F2			
2	Signalleuchte rot			Signalglimmlampe rot		-4H1, -5H1			
2	R25-40_230			Kleinschütz		-3K1, -2K1			
2	Relais4polig24VAC			Miniatur - Relais 4polig		-4K1, -5K1			
2	Sockel 4polig			Sockel für Minitur Relais 4polig					
1	WS 8830 B=800 H=800 T=300			Wandschrank IP 55		-0N1			
2				Dixell XR170C 12Vac/dc		-2N1, -3N1			
1				Emerson EC3-X33		-4N1			
2				Emerson ECD-002 Anzeige		-4N2, -5N2			
1				Emerson EC3-X32		-5N1			
1	LT40 -27,1A AC23			Hauptschalter		-1Q1			
2	M10HEA1			Ausschalter 1pol. 0-1		-2S1, -3S1			
2				Dixell Trafo 230Vac 12Vac		-3T1, -2T1			
2				Trafo /230Vac /24Vac		-4T1, -5T1			
1	M25			Kabelverschraubung		-1W1			
8	M20			Kabelverschraubung		-2W5, -2W4, -4W3, -1W2, -3W5, -1W3			
						-5W3, -3W4			
10	M16			Kabelverschraubung		-3W2, -2W1, -2W2, -2W3, -3W3, -3W1			
						-5W2, -4W2, -4W1, -5W1			
8	Klemme 2,5 blau			Klemme N		-X1, -X1			
40	Klemme 2,5 grau			Klemme L		-X1, -X2			
1	EK 4 ge/gr			Erdungsklemme		-X1			
1	Klemme 4 blau			Klemme N		-X1			
3	Klemme 4 grau			Klemme L		-X1			
18	EK 2,5 ge/gr			Erdungsklemme		-X2, -X1			
</									