



Anlage:		AK26-2		!! ACHTUNG !! Bei Änderungen im Schaltschrank und auch an den externen Geräten die nicht von der Erzeugerfirma durchgeführt werden entfällt Garantie und Haftung. Dadurch entstehende Kosten werden nicht anerkannt. Sollte dies jedoch aus technischer Sicht notwendig sein ist die Erzeugerfirma zu verständigen. Schutzmaßnahmen des Örtlichen EVU's beachten! Motorschutzgeräte nach den tatsächlichen Aufnahmestrom der Motoren einstellen! Vor der Inbetriebnahme der Anlage sind sämtliche Schraub-, Klemm- und Steckverbindungen auf festen Sitz zu prüfen und gegebenenfalls nachzuziehen!	
Firma:		Herold			
SCHALTSCHRANKAUSFÜHRUNG		VERDRAHTUNGSFARBEN			
SCHALTSCHRANKGRÖSSE:	400x600x250	(BxHxT)	HAUPTSTROMKREIS 400/230V:	schwarz	
SOCKEL:	-	(H)	NEUTRALLEITER:	hellblau	
LACKIERUNG:	RAL 7035		SCHUTZLEITER:	gelb/grün	
SCHUTZART:	IP54		STEUERSPANNUNG 230VAC:		
SCHUTZMASSNAHME:	lt. EVU		ohne Trafo:	L/N	braun/hellblau
BLINDSCHALTBILD:	nein	(BxH)	mit Trafo:	L/N	rot/rot-weiß
KABELEINFÜHRUNG:	oben		STEUERSPANNUNG 0-24VAC:	L/N	blau/blau-weiß
TÜRANSCHLAG:	links		STEUERSPANNUNG 0-24VDC:	+/-	blau/blau-weiß
			GND, DDC:		blau-weiß
			MESSLEITUNGEN, FÜHLER:		grün
			POTENTIALFREIE LEITUNGEN:		orange
			FREMDSPANNUNG:		orange

Blattverzeichnis		
000 Deckblatt	002 Verdichter	004 RS485 XWeb, Summenstörung
001 Netzanschluß	003 AK26-2	

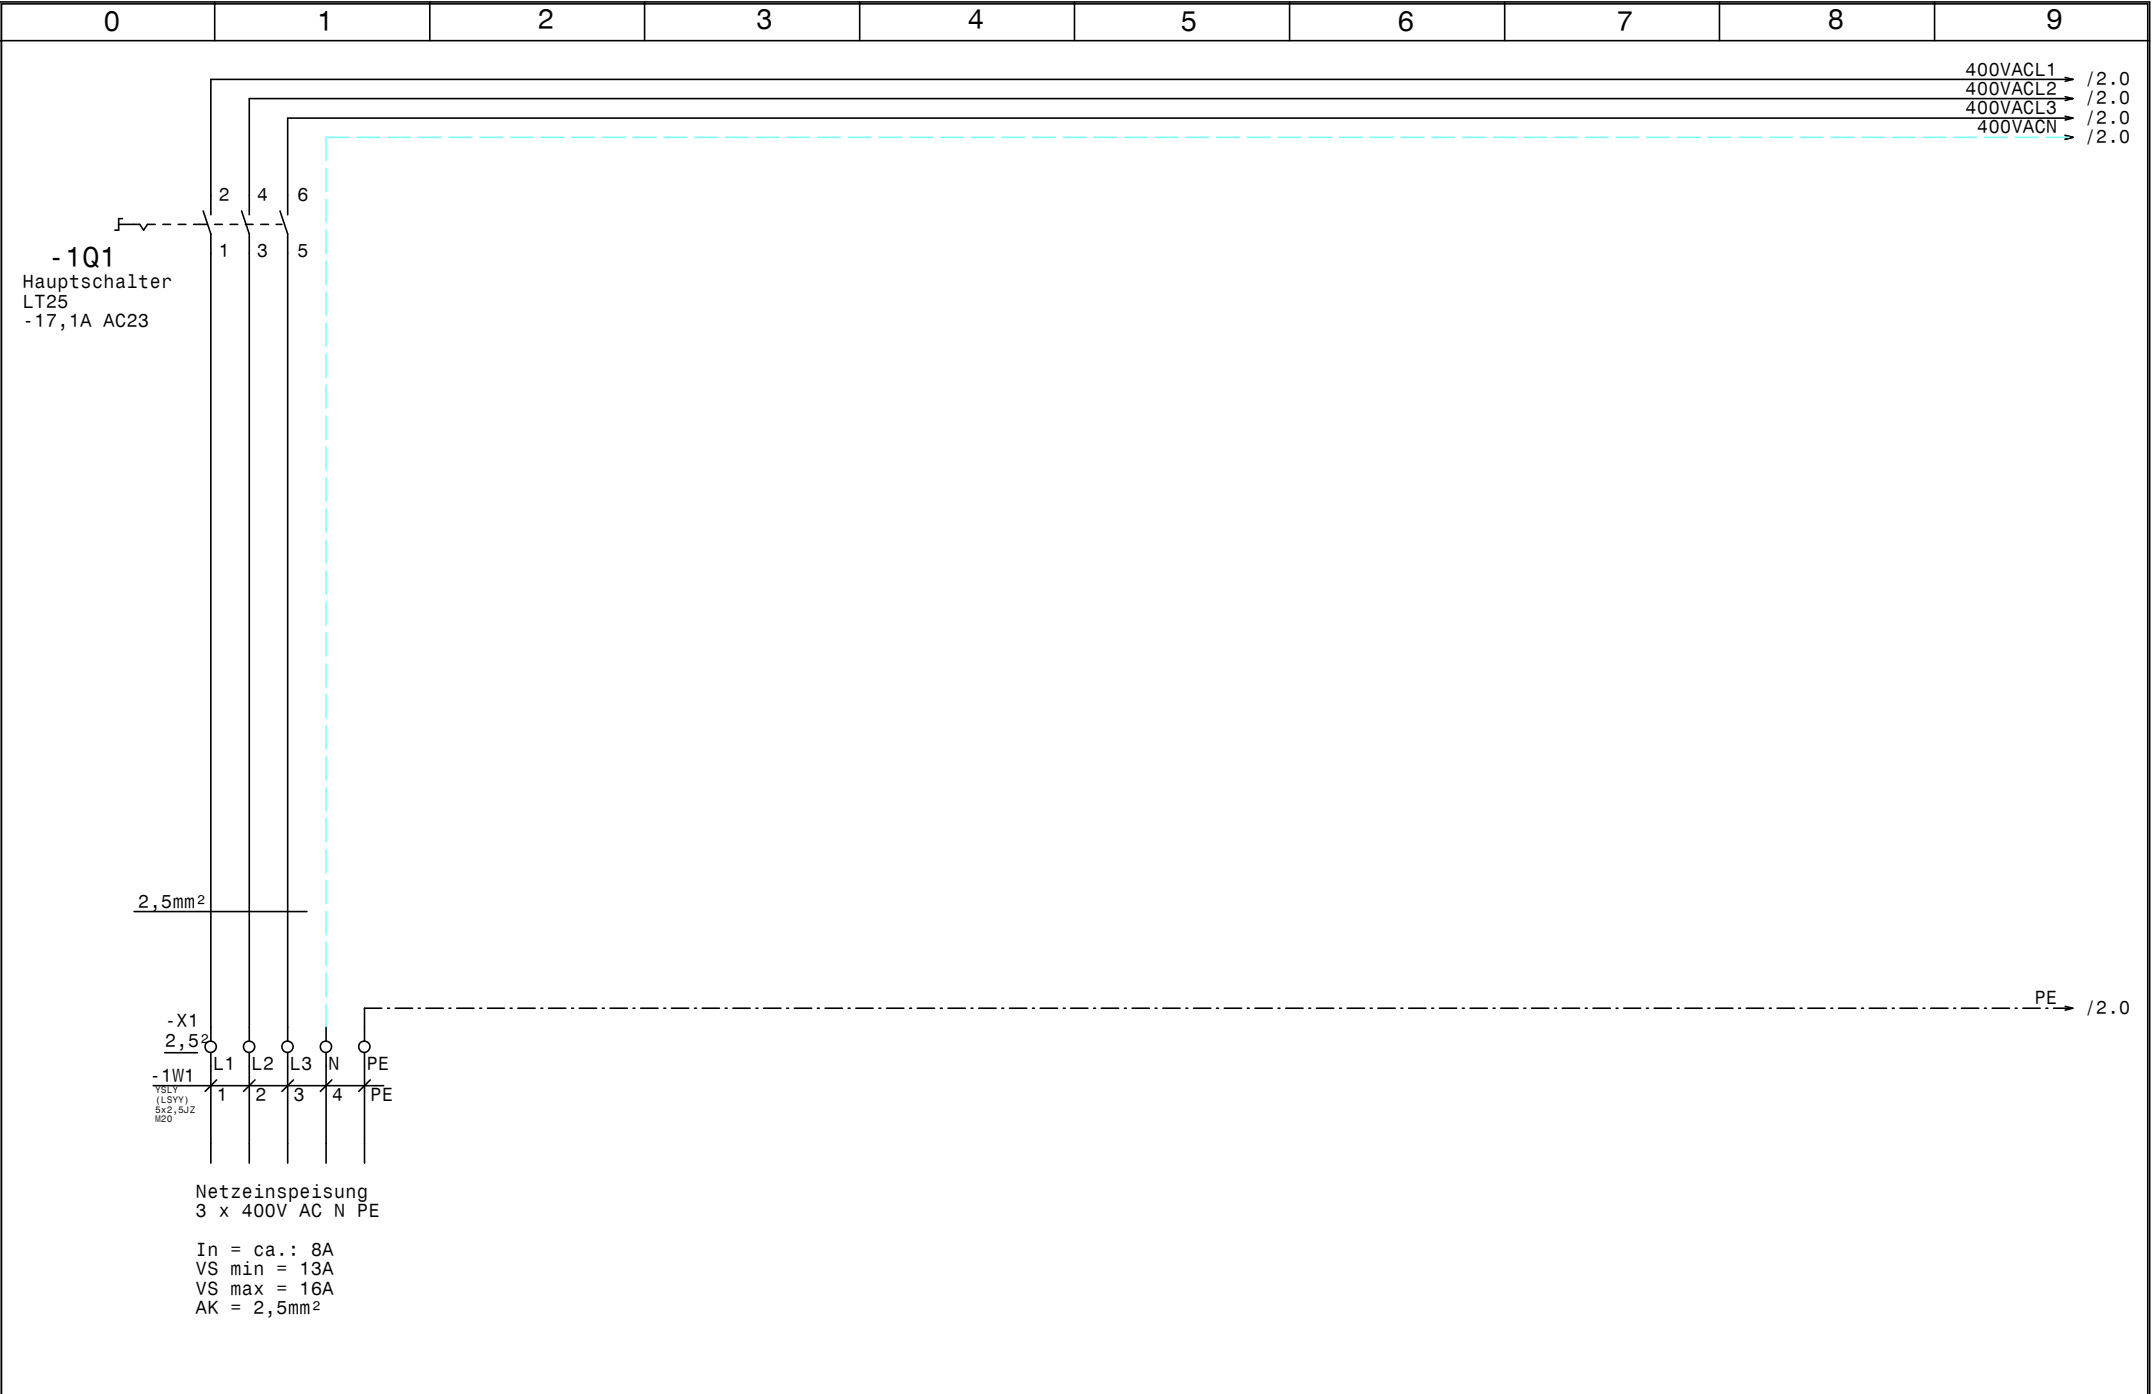


				Datum	22.07.16	AK26-2 KH-Schwarzach Netzanschluß		Zeichn.Nr.:
				Bearb.	Hattinger			194/16/01
				Gepr.				Blatt 1
Zust.	Änderung	Datum	Name	Norm				von 4 Bl.

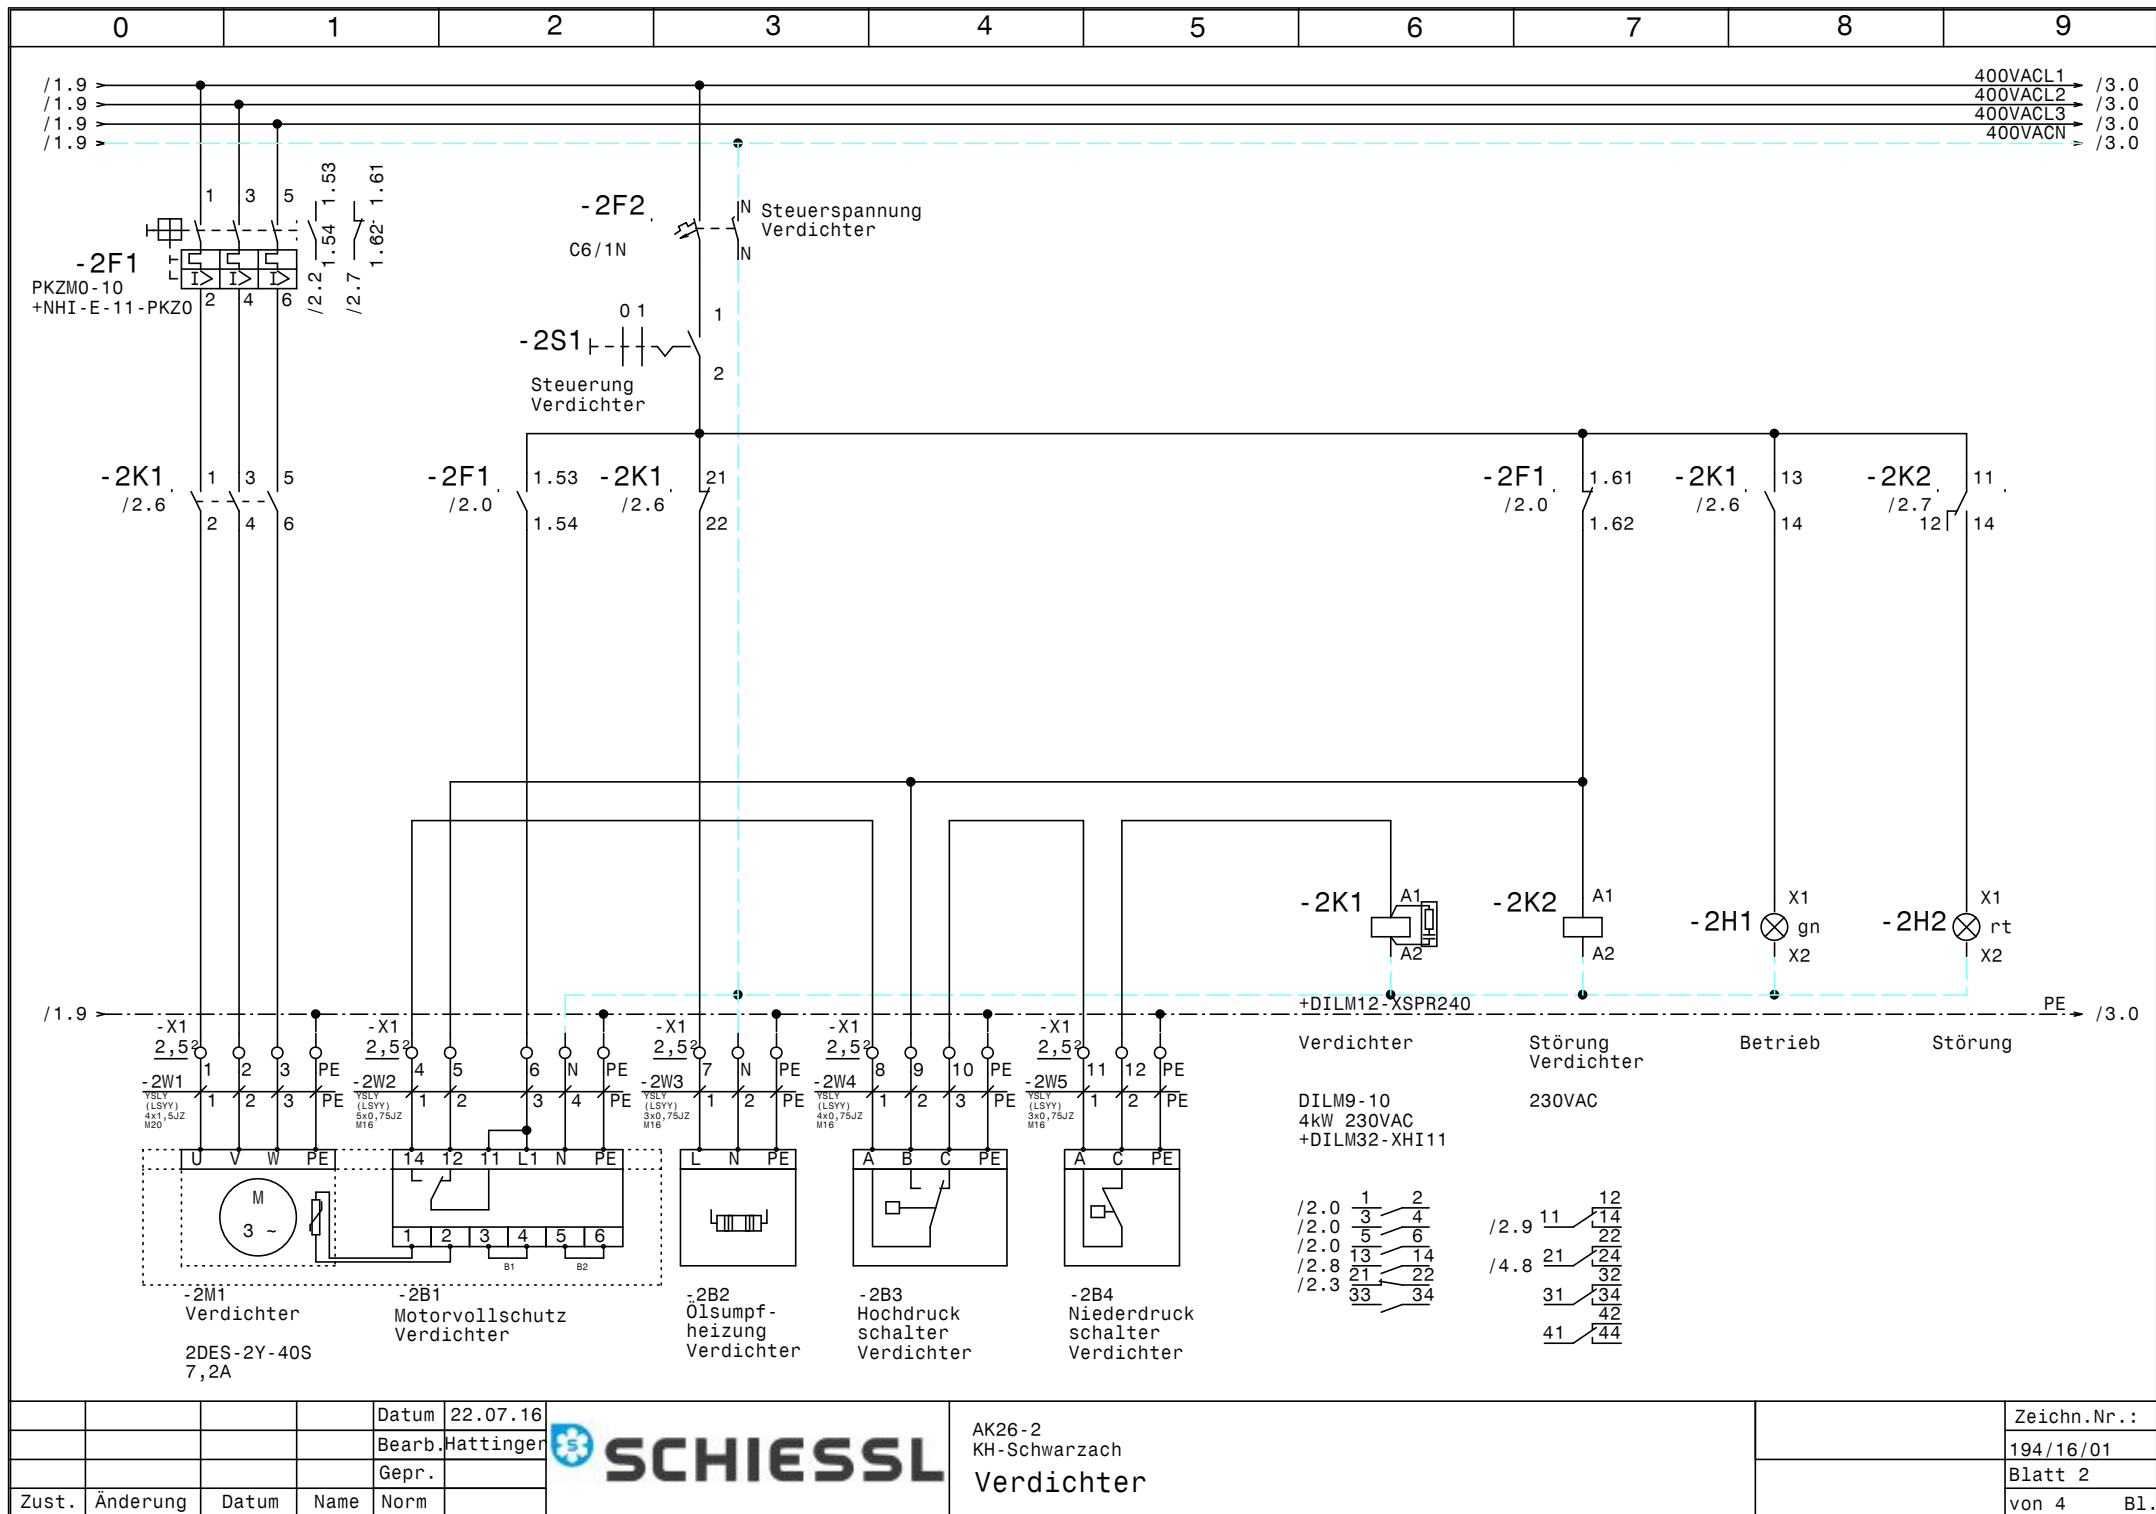

				Datum	22.07.16
				Bearb.	Hattinger
				Gepr.	
Zust.	Änderung	Datum	Name	Norm	



AK26-2 KH-Schwarzach Verdichter	Zeichn.Nr.: 194/16/01 Blatt 2 von 4 B1.
---------------------------------------	--

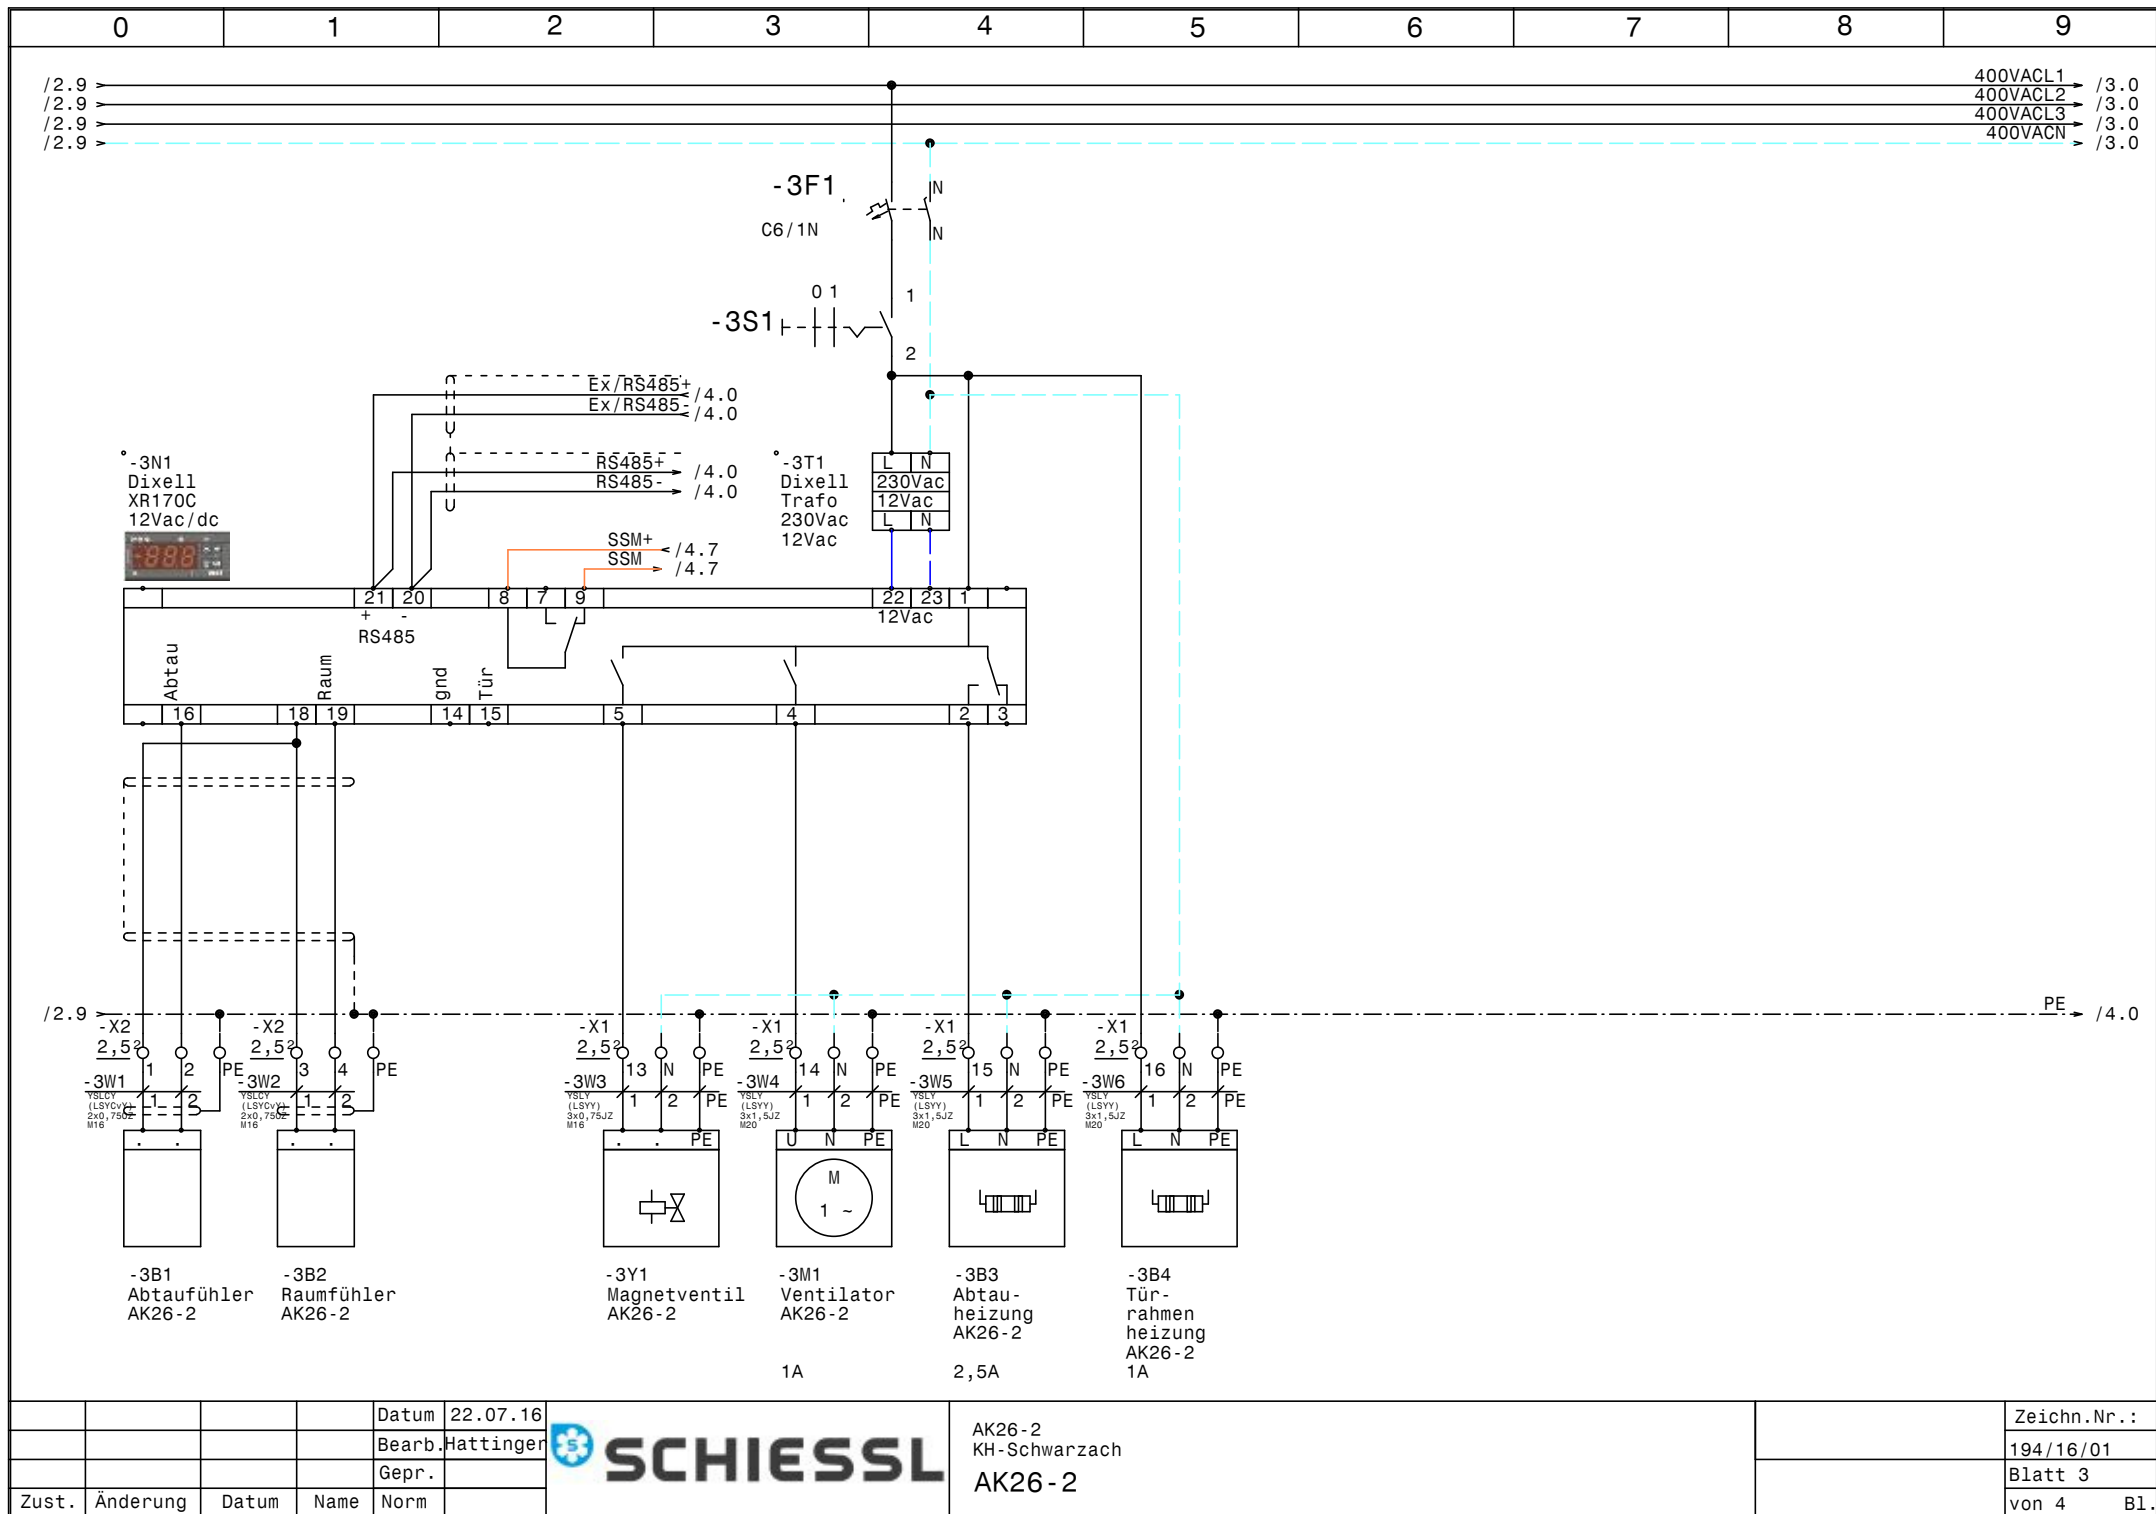


				Datum	22.07.16
				Bearb.	Hattinger
				Gepr.	
Zust.	Änderung	Datum	Name	Norm	



AK26-2
KH-Schwarzach
AK26-2

	Zeichn.Nr.:
	194/16/01
	Blatt 3
	von 4 Bl.

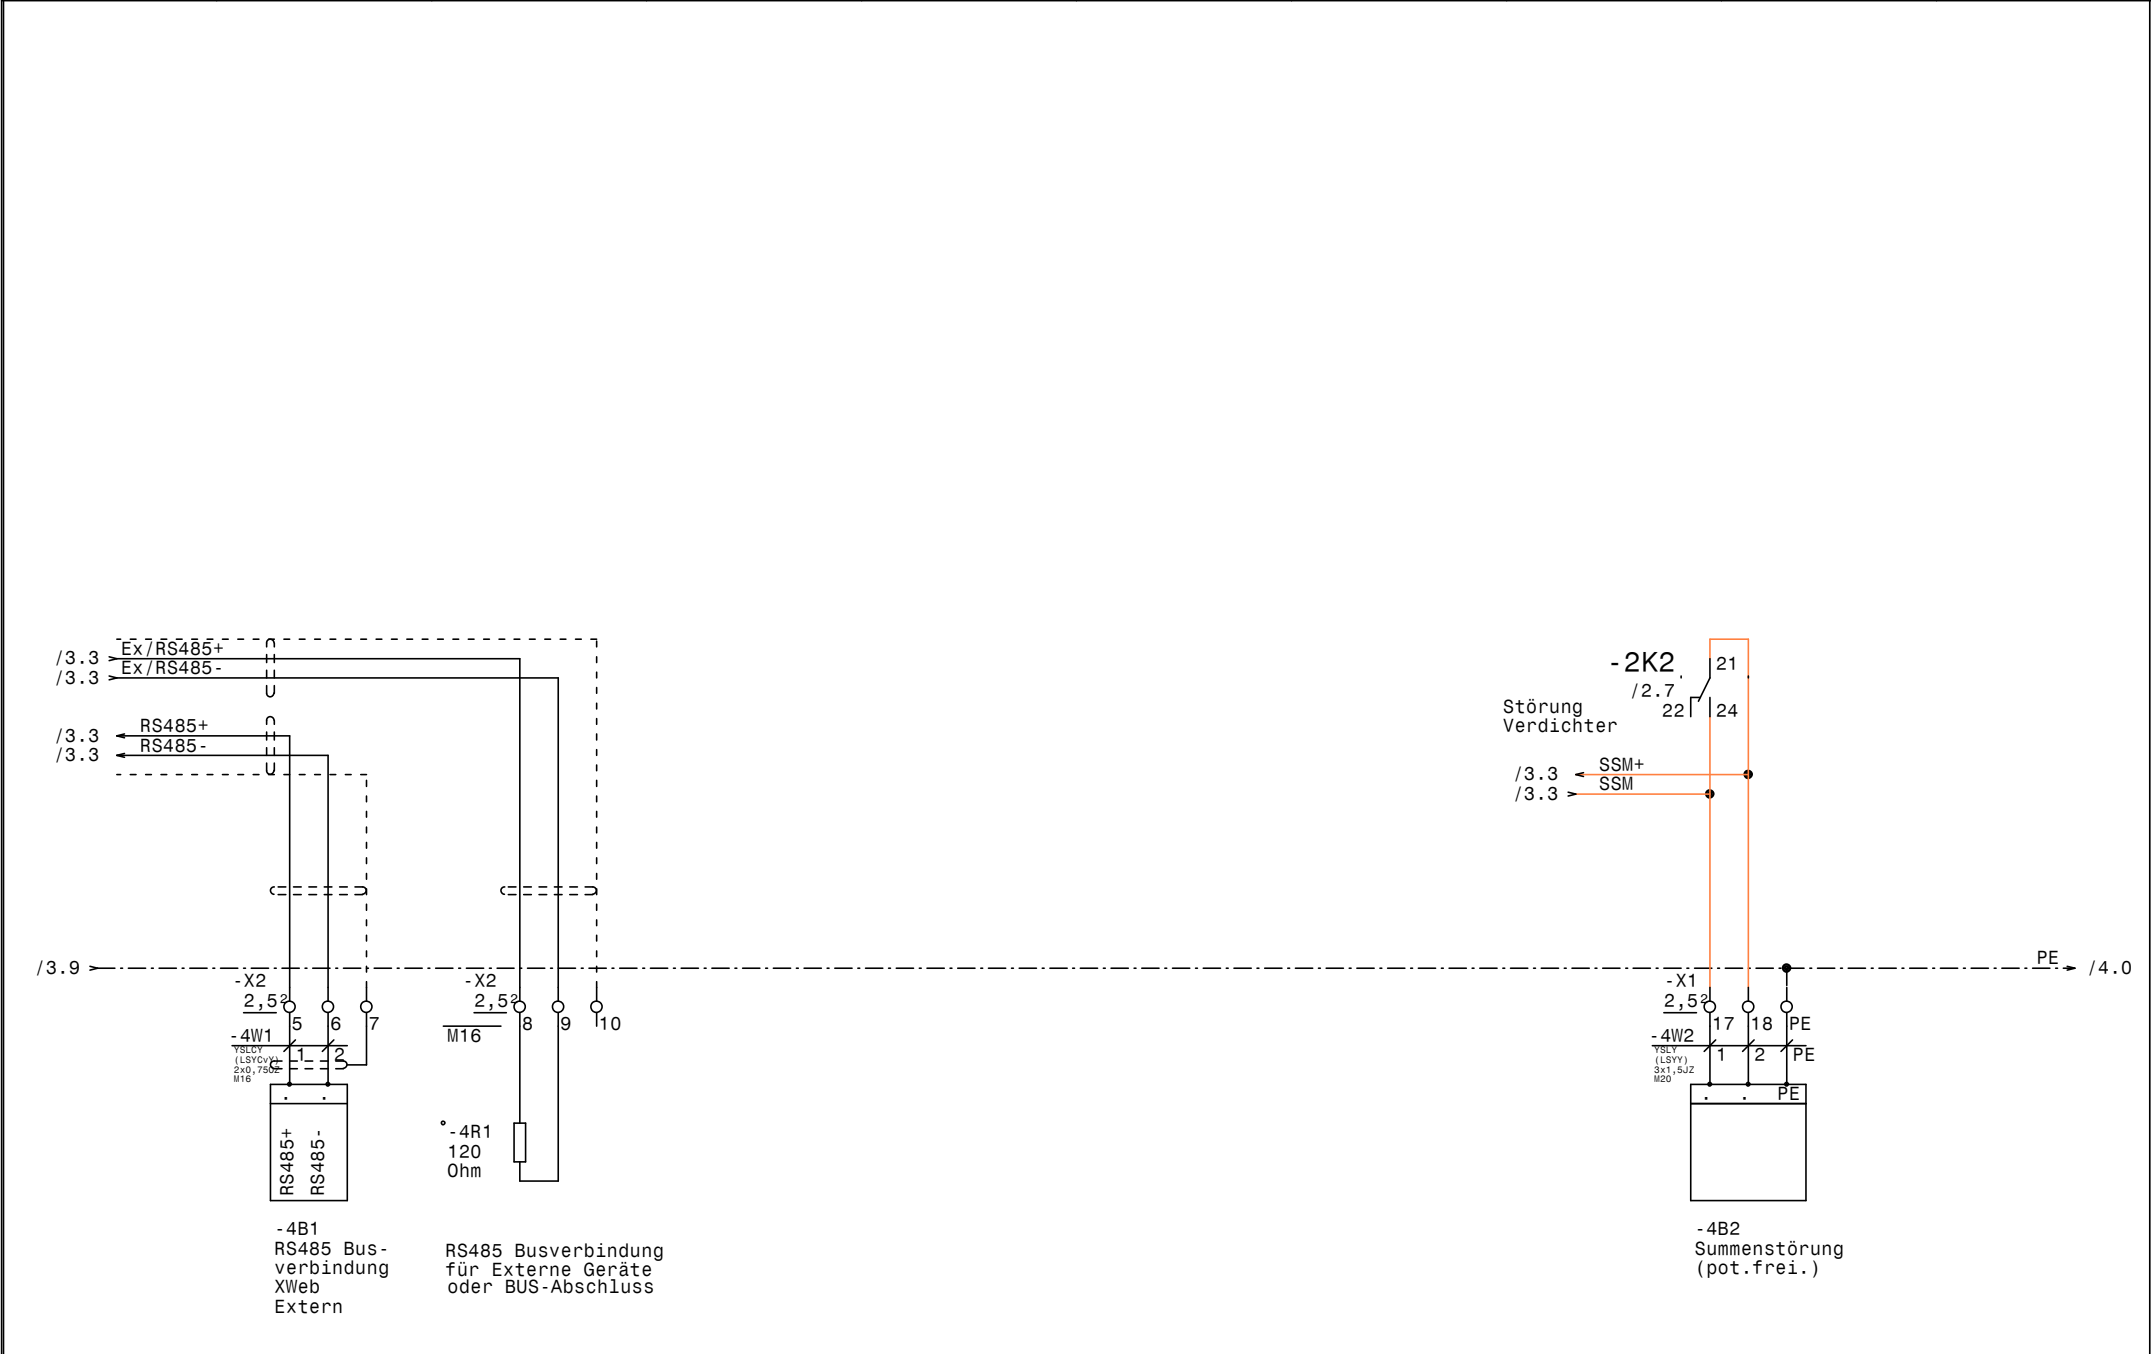

[illegible]

0		1		2		3		4		5		6		7		8		9	
Stück Zahl		Artikel Bezeichnung				Artikel Beschreibung						Artikel Bezüge							
1						Ausschalter 1pol. 0-1						-3S1							
1						Dixell Trafo 230Vac 12Vac						-3T1							
1						Dixell XR170C 12Vac/dc						-3N1							
1		120 Ohm				Widerstand						-4R1							
2		C6/1N				Sicherungsautomaten						-2F2, -3F1							
1		DILM12-XSPR240				RC-Löschglied						-2N1							
1		DILM32-XHI11				Hilfsschalterbaustein													
1		DILM9-10(230V50HZ)				Schütz						-2K1							
13		EK 2,5 ge/gr				Erdungsklemme						-X1, -X2, -X1							
7		Klemme 2,5 blau				Klemme N						-X1, -X1							
31		Klemme 2,5 grau				Klemme L						-X1, -X1, -X2							
1		LT25 -17,1A AC23				Hauptschalter						-1Q1							
1		M10HEA1				Ausschalter 1pol. 0-1						-2S1							
9		M16				Kabelverschraubung						-3W1, -4W1, -2W2, -2W3, -2W4, -3W2							
												-3W3, -4V1, -2W5							
6		M20				Kabelverschraubung						-3W6, -2W1, -1W1, -4W2, -3W4, -3W5							
1		NHI-E-11-PKZO				Normalhilfsschalter													
1		PKZMO-10				Motorschutzschalter						-2F1							
1		Relais4polig230VAC				Miniatur - Relais 4polig						-2K2							
1		Signalleuchte grün				Signalglimmlampe grün						-2H1							
1		Signalleuchte rot				Signalglimmlampe rot						-2H2							
1		Sockel 4polig				Sockel für Minitur Relais 4polig													
1		WS 4625 B=400 H=600 T=250				Wandschrank IP 55						-0N1							