



Anlage: TIROL Kliniken GmbH Innere Med. Süd 5. OG - Neubau		__ ! ! A C H T U N G ! ! __ Bei Änderungen im Schaltschrank und auch an den externen Geräten die nicht von der Erzeugerfirma durchgeführt werden entfällt Garantie und Haftung. Dadurch entstehende Kosten werden nicht anerkannt. Sollte dies jedoch aus technischer Sicht notwendig sein ist die Erzeugerfirma zu verständigen. Schutzmaßnahmen des Örtlichen EVU's beachten! Motorschutzgeräte nach den tatsächlichen Aufnahmestrom der Motoren einstellen! Vor der Inbetriebnahme der Anlage sind sämtliche Schraub-, Klemm- und Steckverbindungen auf festen Sitz zu prüfen und gegebenenfalls nachzuziehen!	
Firma: Herold	
SCHALTSCHRANKAUSFÜHRUNG <table><tr><td>SCHALTSCHRANKGRÖSSE:</td><td>600x800x300</td><td>(BxHxT)</td></tr><tr><td>SOCKEL:</td><td>-</td><td>(H)</td></tr><tr><td>LACKIERUNG:</td><td>RAL 7035</td><td></td></tr><tr><td>SCHUTZART:</td><td>IP54</td><td></td></tr><tr><td>SCHUTZMASSNAHME:</td><td>lt. EVU</td><td></td></tr><tr><td>BLINDSCHALTBILD:</td><td>nein</td><td>(BxH)</td></tr><tr><td>KABELEINFÜHRUNG:</td><td>unten</td><td></td></tr><tr><td>TÜRANSCHLAG:</td><td>rechts</td><td></td></tr></table>	SCHALTSCHRANKGRÖSSE:		600x800x300	(BxHxT)	SOCKEL:	-	(H)	LACKIERUNG:	RAL 7035		SCHUTZART:	IP54		SCHUTZMASSNAHME:	lt. EVU		BLINDSCHALTBILD:	nein	(BxH)	KABELEINFÜHRUNG:	unten		TÜRANSCHLAG:	rechts		VERDRAHTUNGSFARBEN <table><tr><td>HAUPTSTROMKREIS 400/230V:</td><td>_____</td><td>schwarz</td></tr><tr><td>NEUTRALLEITER:</td><td>_____</td><td>hellblau</td></tr><tr><td>SCHUTZLEITER:</td><td>_____</td><td>gelb/grün</td></tr><tr><td>STEUERSPANNUNG 230VAC:</td><td></td><td></td></tr><tr><td>ohne Trafo:</td><td>L/N _____</td><td>braun/hellblau</td></tr><tr><td>mit Trafo:</td><td>L/N _____</td><td>rot/rot-weiß</td></tr><tr><td>STEUERSPANNUNG 0-24VAC:</td><td>L/N _____</td><td>blau/blau-weiß</td></tr><tr><td>STEUERSPANNUNG 0-24VDC:</td><td>+/- _____</td><td>blau/blau-weiß</td></tr><tr><td>GND, DDC:</td><td>_____</td><td>blau-weiß</td></tr><tr><td>MESSLEITUNGEN, FÜHLER:</td><td>_____</td><td>grün</td></tr><tr><td>POTENTIALFREIE LEITUNGEN:</td><td>_____</td><td>orange</td></tr><tr><td>FREMDSPANNUNG:</td><td>_____</td><td>orange</td></tr></table>	HAUPTSTROMKREIS 400/230V:	_____	schwarz	NEUTRALLEITER:	_____	hellblau	SCHUTZLEITER:	_____	gelb/grün	STEUERSPANNUNG 230VAC:			ohne Trafo:	L/N _____	braun/hellblau	mit Trafo:	L/N _____	rot/rot-weiß	STEUERSPANNUNG 0-24VAC:	L/N _____	blau/blau-weiß	STEUERSPANNUNG 0-24VDC:	+/- _____	blau/blau-weiß	GND, DDC:	_____	blau-weiß	MESSLEITUNGEN, FÜHLER:	_____	grün	POTENTIALFREIE LEITUNGEN:	_____	orange	FREMDSPANNUNG:	_____
SCHALTSCHRANKGRÖSSE:	600x800x300	(BxHxT)	
SOCKEL:	-	(H)	
LACKIERUNG:	RAL 7035	
SCHUTZART:	IP54	
SCHUTZMASSNAHME:	lt. EVU	
BLINDSCHALTBILD:	nein	(BxH)	
KABELEINFÜHRUNG:	unten	
TÜRANSCHLAG:	rechts	
HAUPTSTROMKREIS 400/230V:	_____	schwarz	
NEUTRALLEITER:	_____	hellblau	
SCHUTZLEITER:	_____	gelb/grün	
STEUERSPANNUNG 230VAC:	
ohne Trafo:	L/N _____	braun/hellblau	
mit Trafo:	L/N _____	rot/rot-weiß	
STEUERSPANNUNG 0-24VAC:	L/N _____	blau/blau-weiß	
STEUERSPANNUNG 0-24VDC:	+/- _____	blau/blau-weiß	
GND, DDC:	_____	blau-weiß	
MESSLEITUNGEN, FÜHLER:	_____	grün	
POTENTIALFREIE LEITUNGEN:	_____	orange	
FREMDSPANNUNG:	_____	orange	

Blattverzeichnis		
000 Deckblatt	003 Steuerung FU	006 RS485 XWeb, Summenstörung
001 Netzanschluß	004 Kondensatorlüfter	
002 Verdichter	005 Raum 5.OG 2-G5-146	

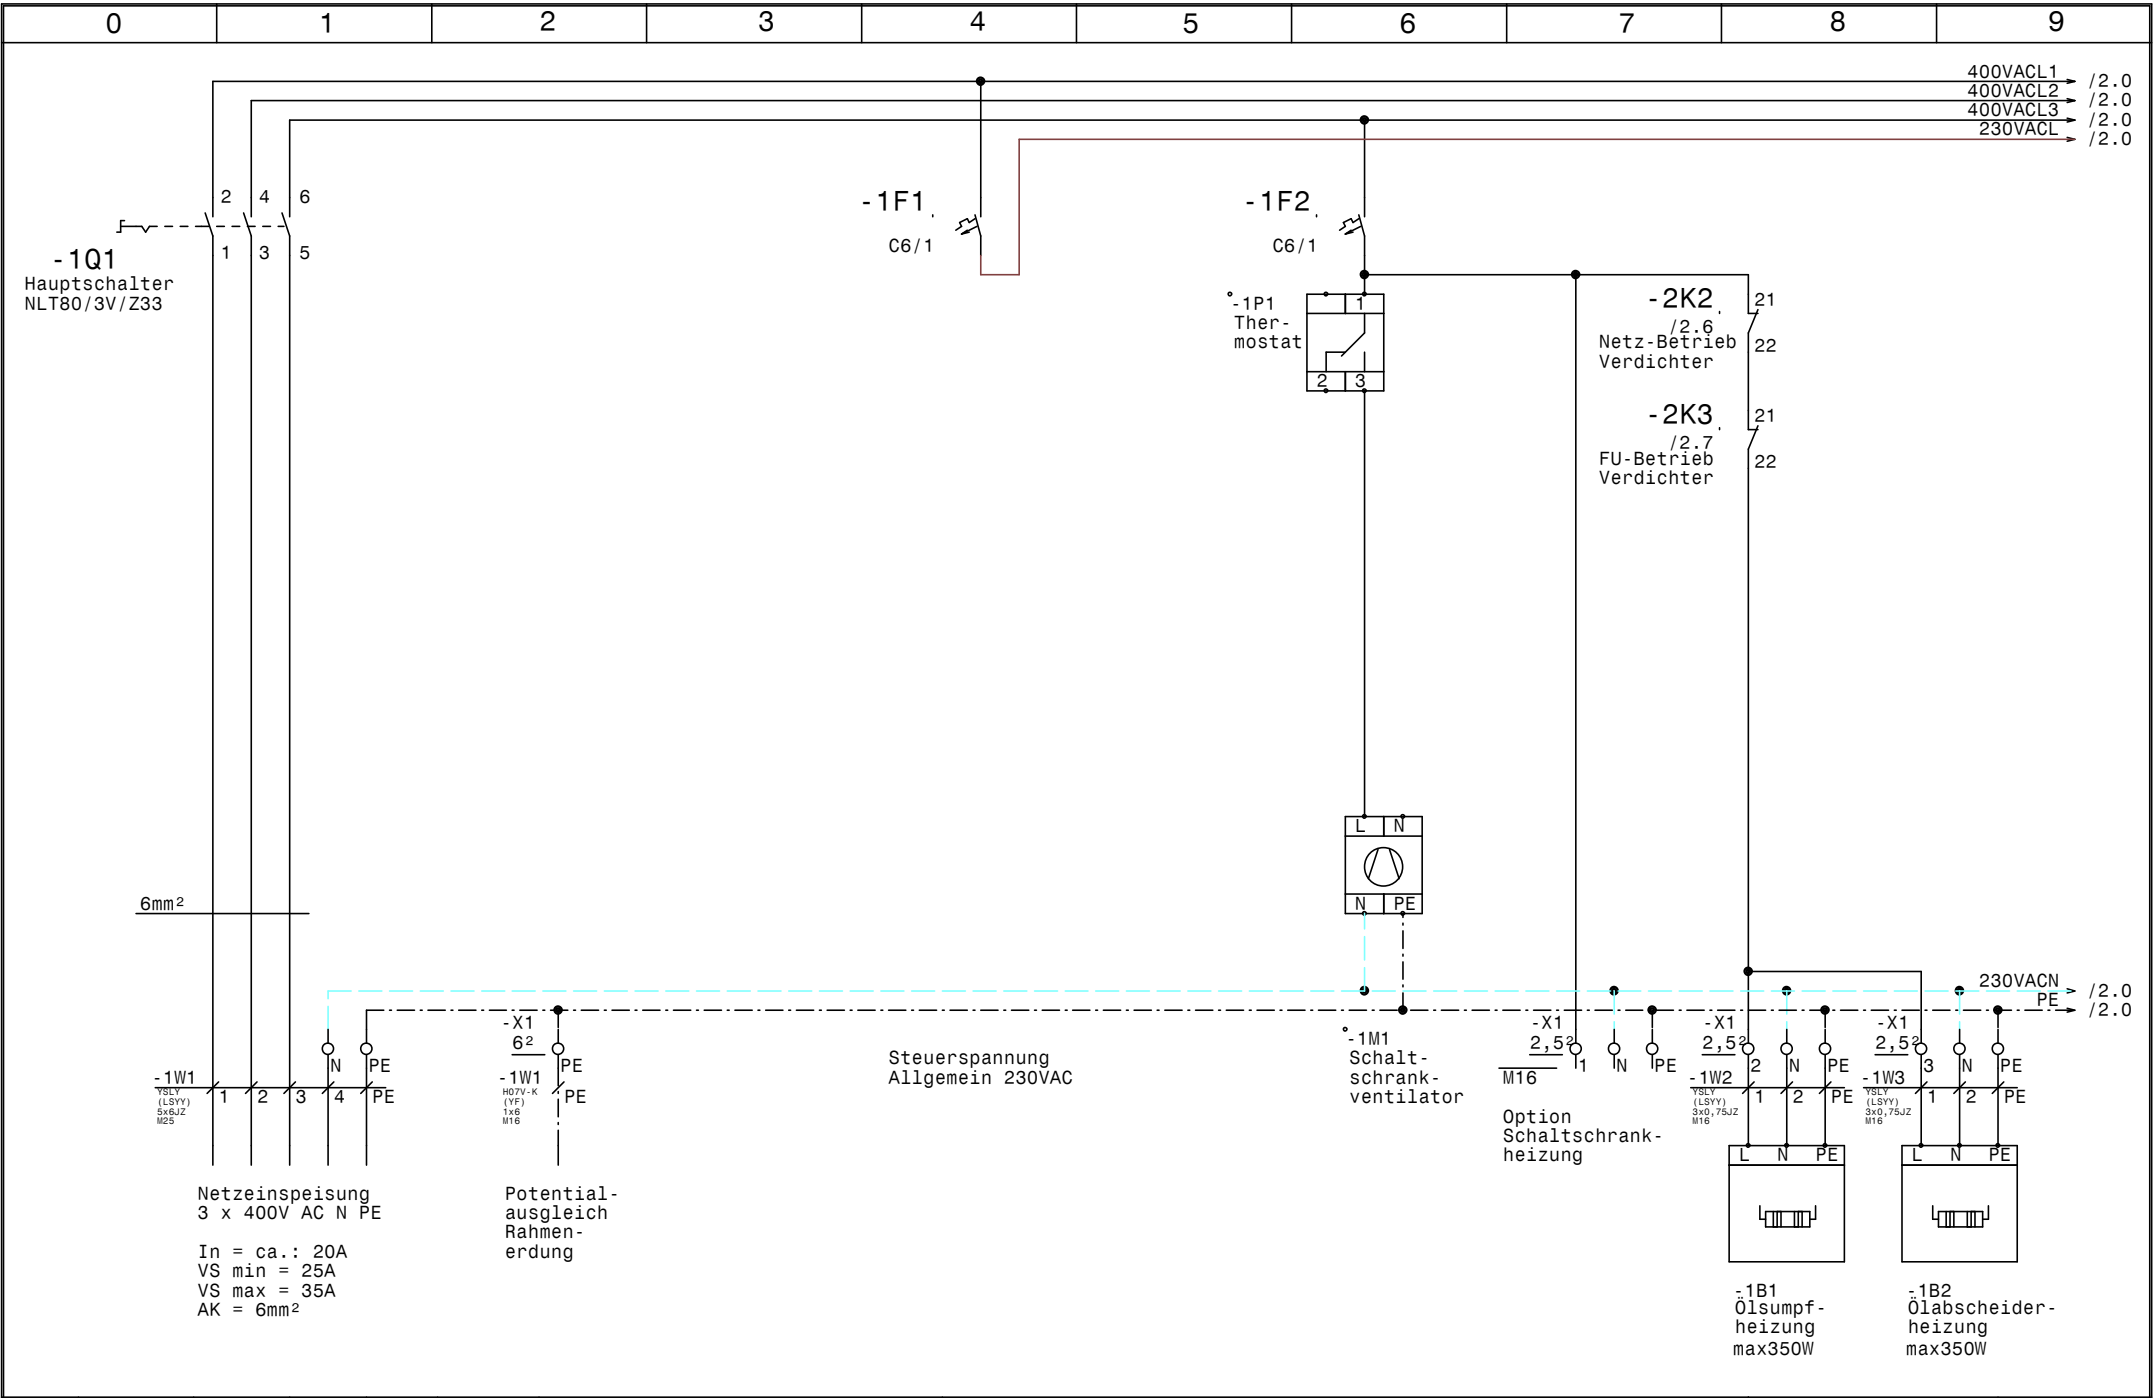


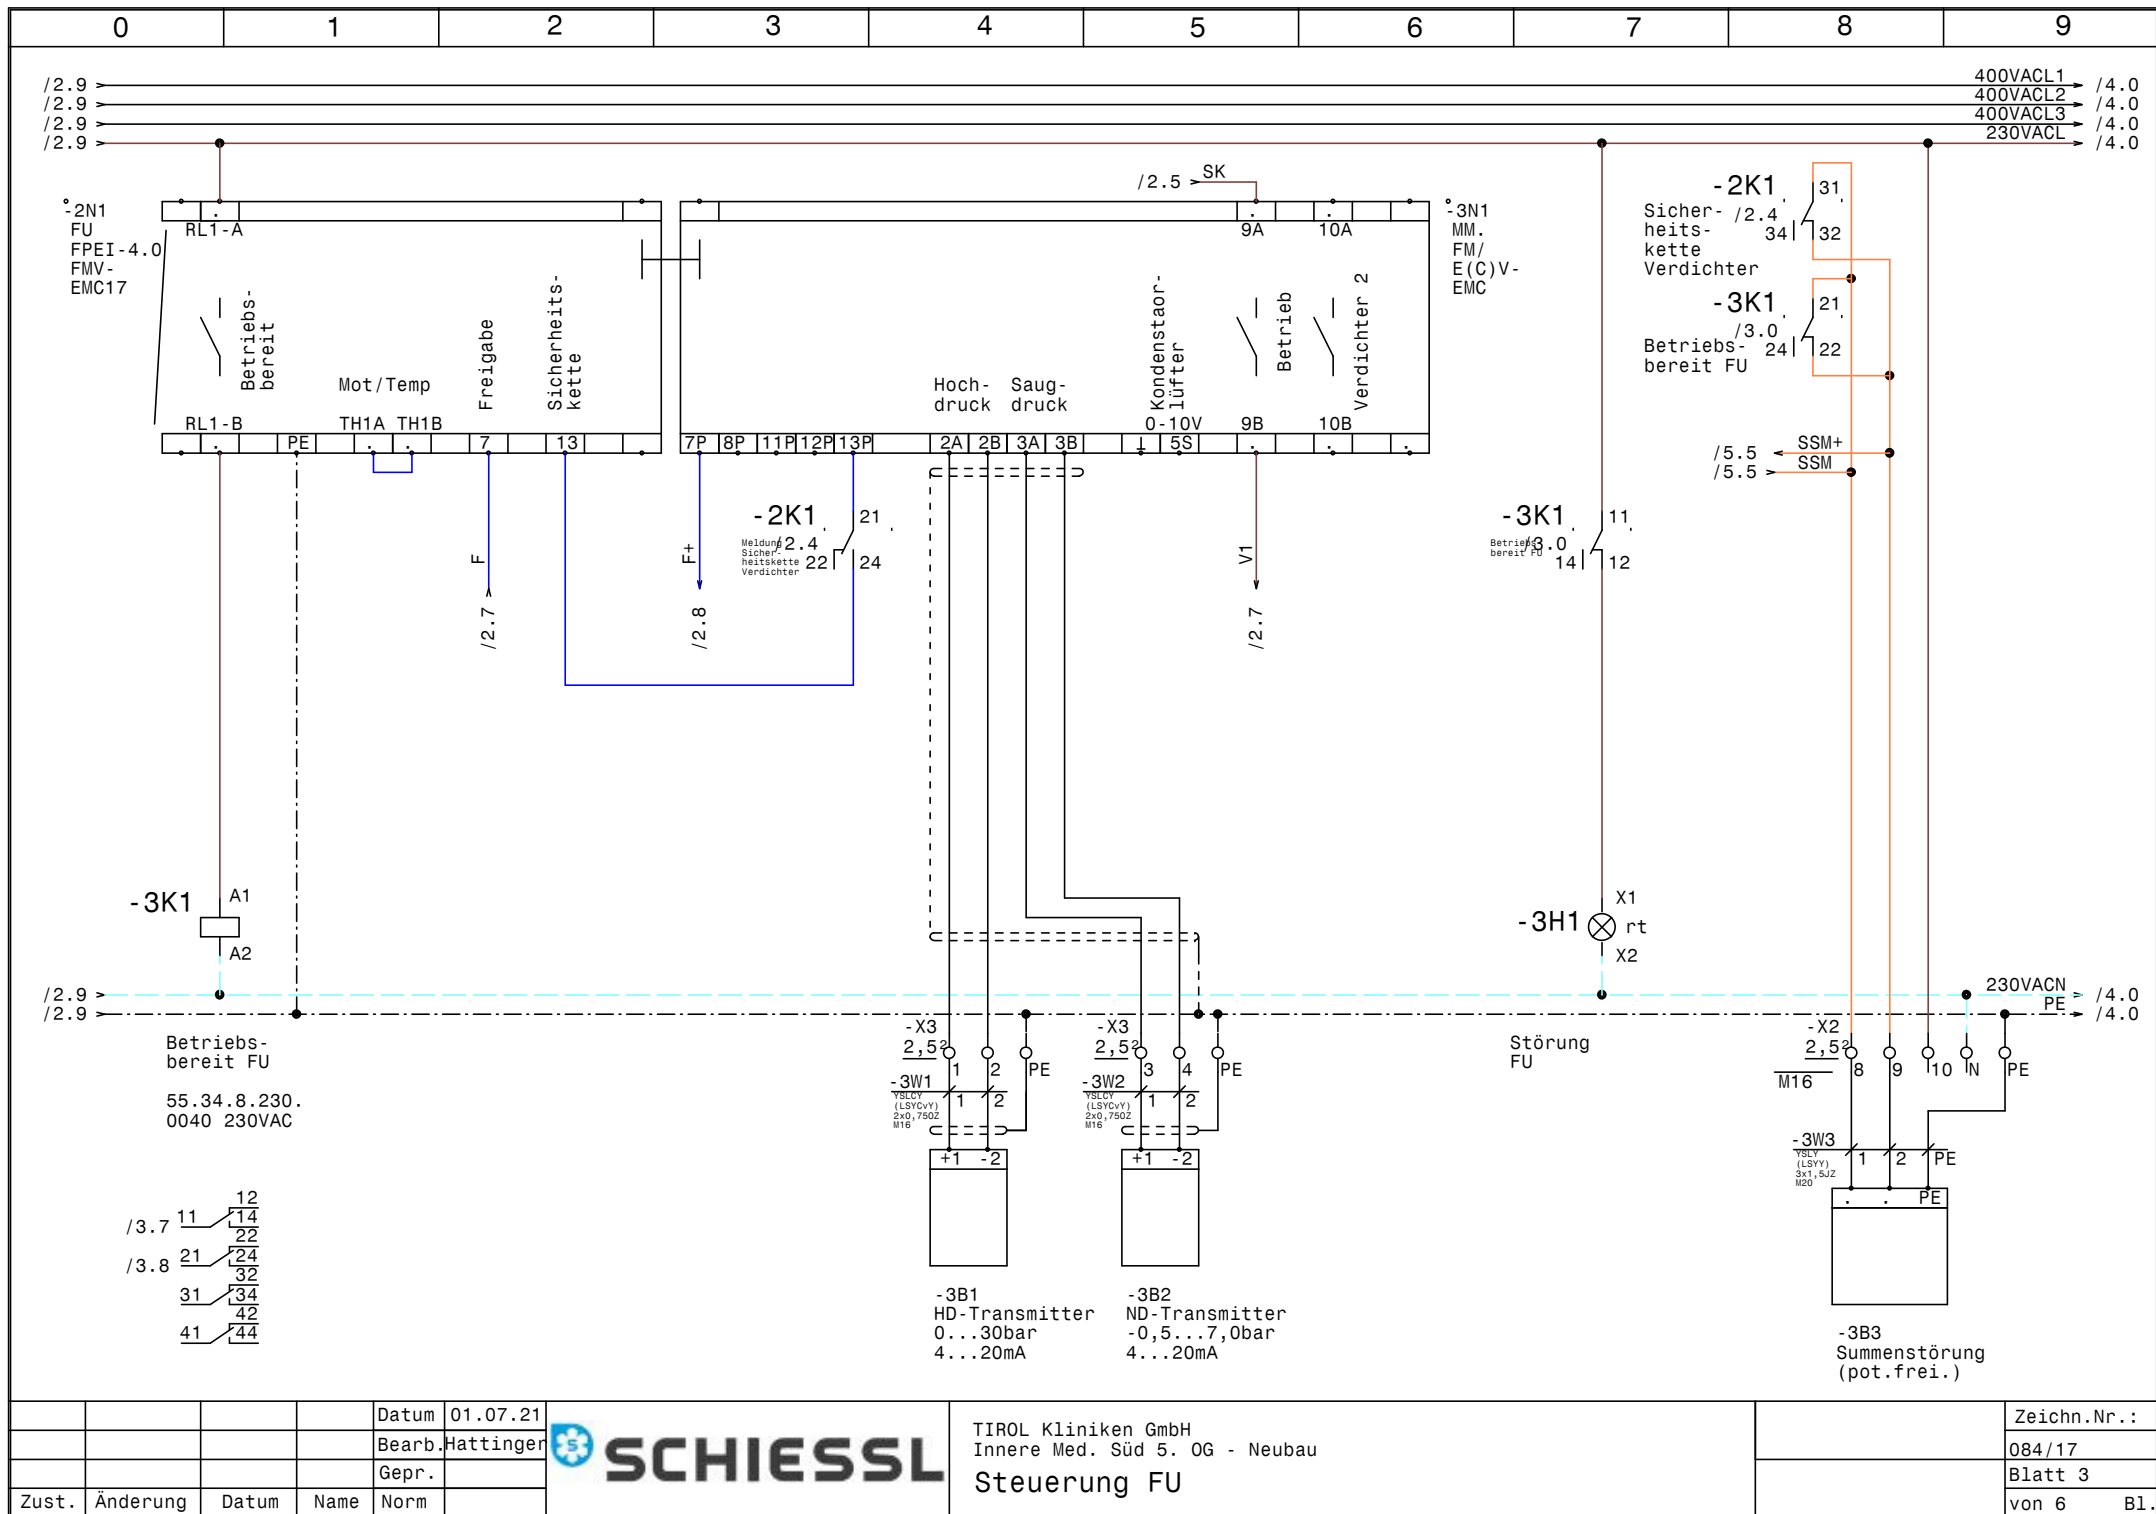


			Datum	01.07.21
			Bearb.	Hattinger
			Gepr.	
Zust.	Änderung	Datum	Name	Norm

TIROL Kliniken GmbH
 Innere Med. Süd 5. OG - Neubau
Steuerung FU

	Zeichn.Nr.:
	084/17
	Blatt 3
	von 6 Bl.

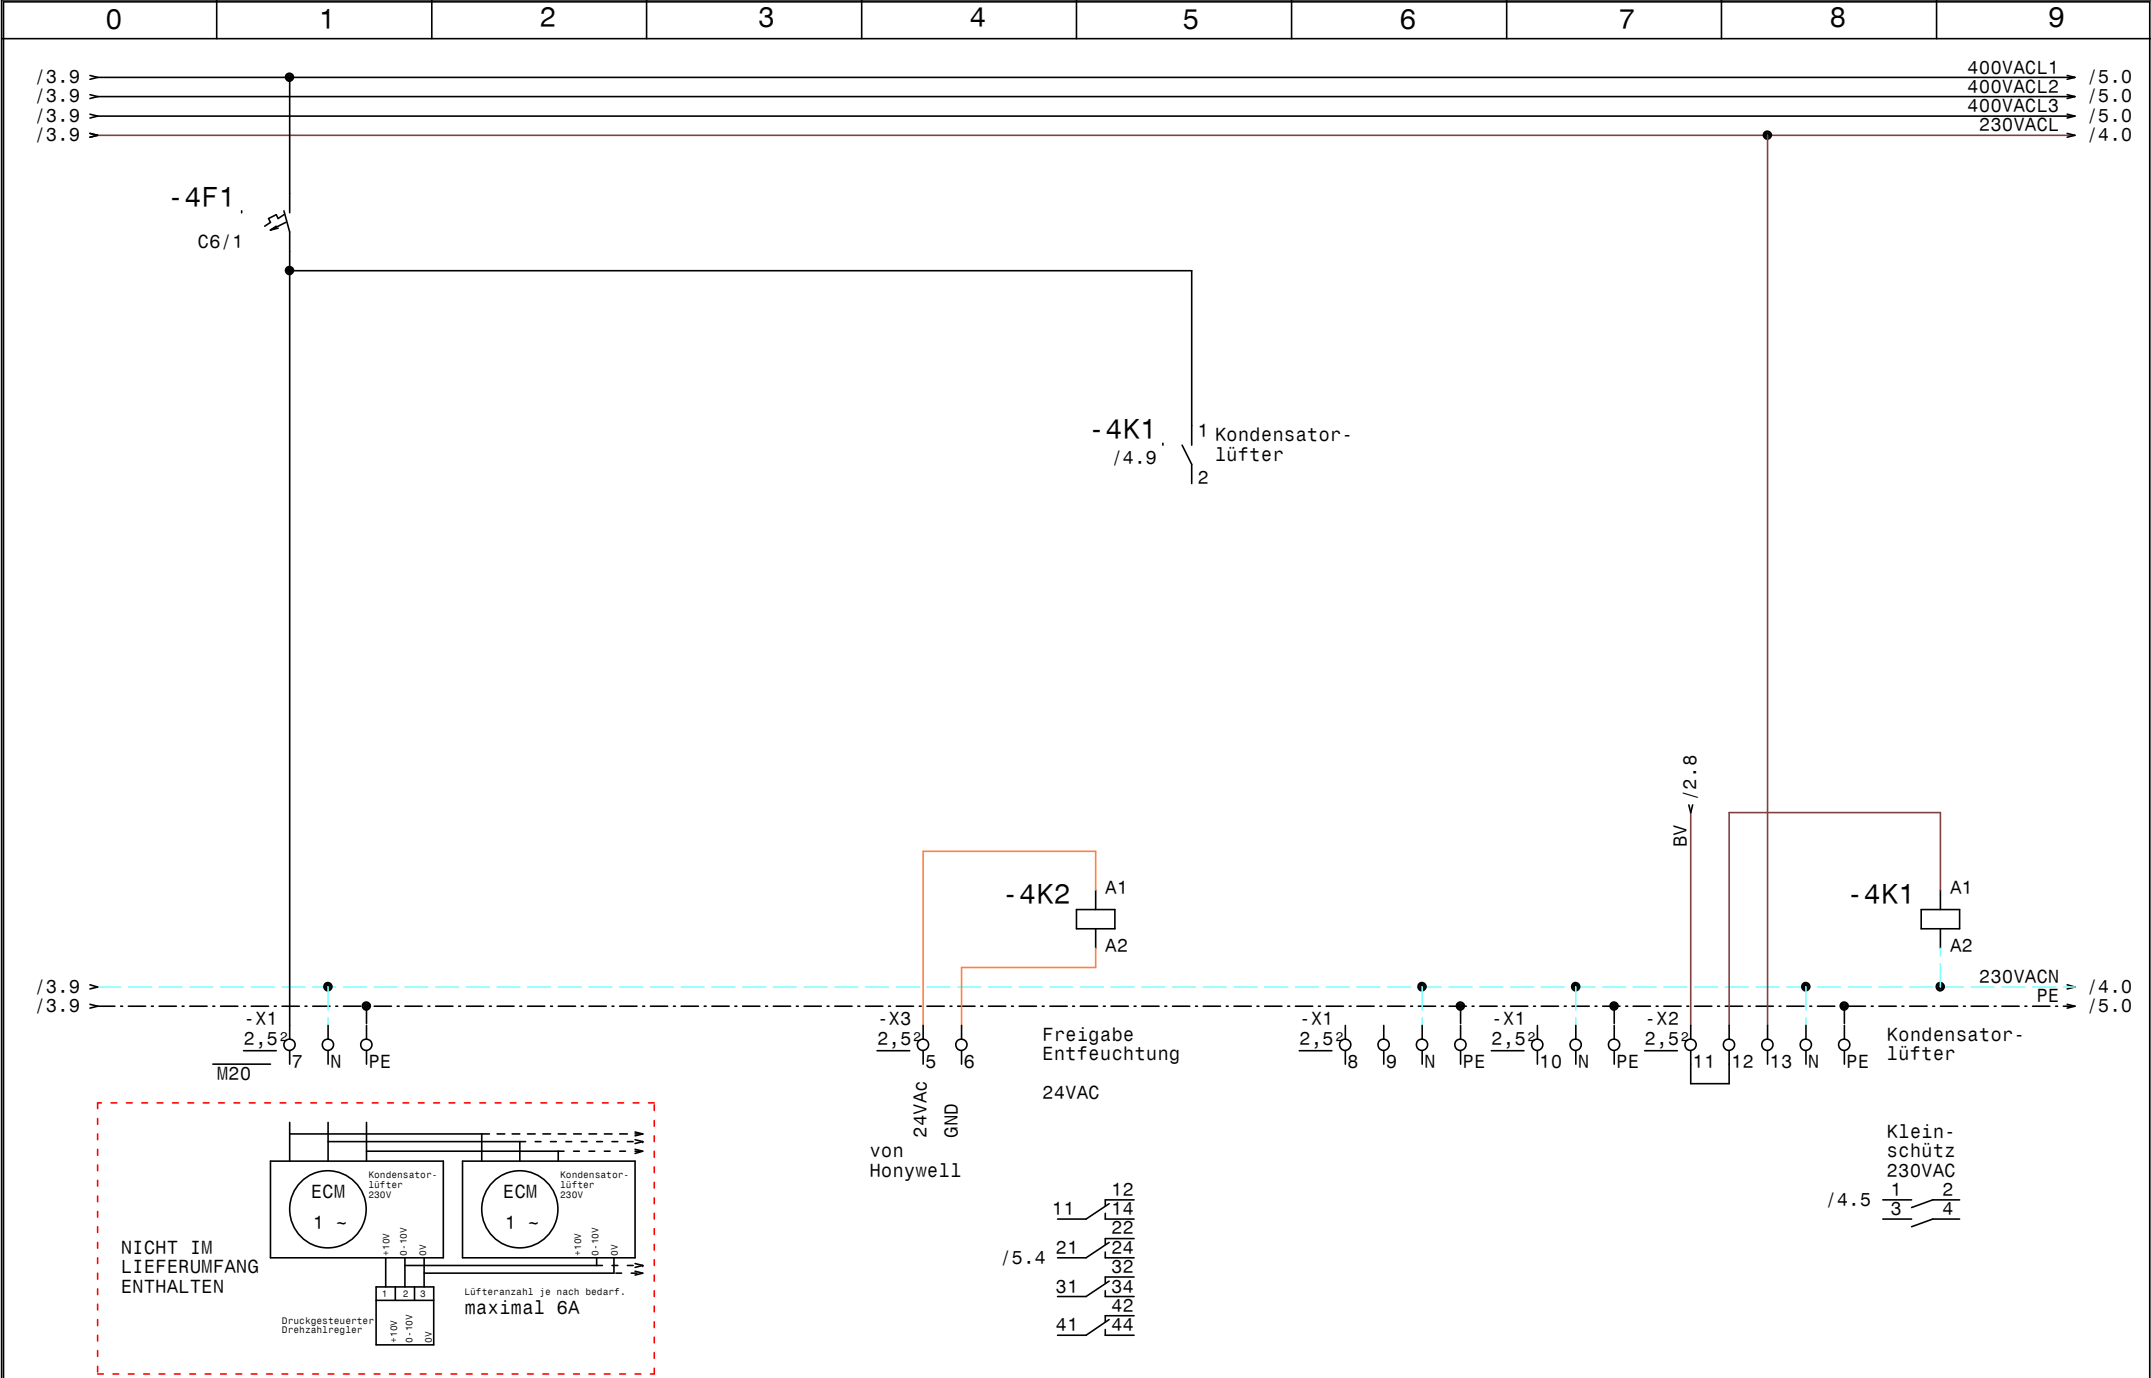

			Datum	01.07.21		TIROL Kliniken GmbH Innere Med. Süd 5. OG - Neubau Kondensatorlüfter		Zeichn.Nr.:
			Bearb.	Hattinger				084/17
			Gepr.					Blatt 4
Zust.	Änderung	Datum	Name	Norm				von 6 Bl.

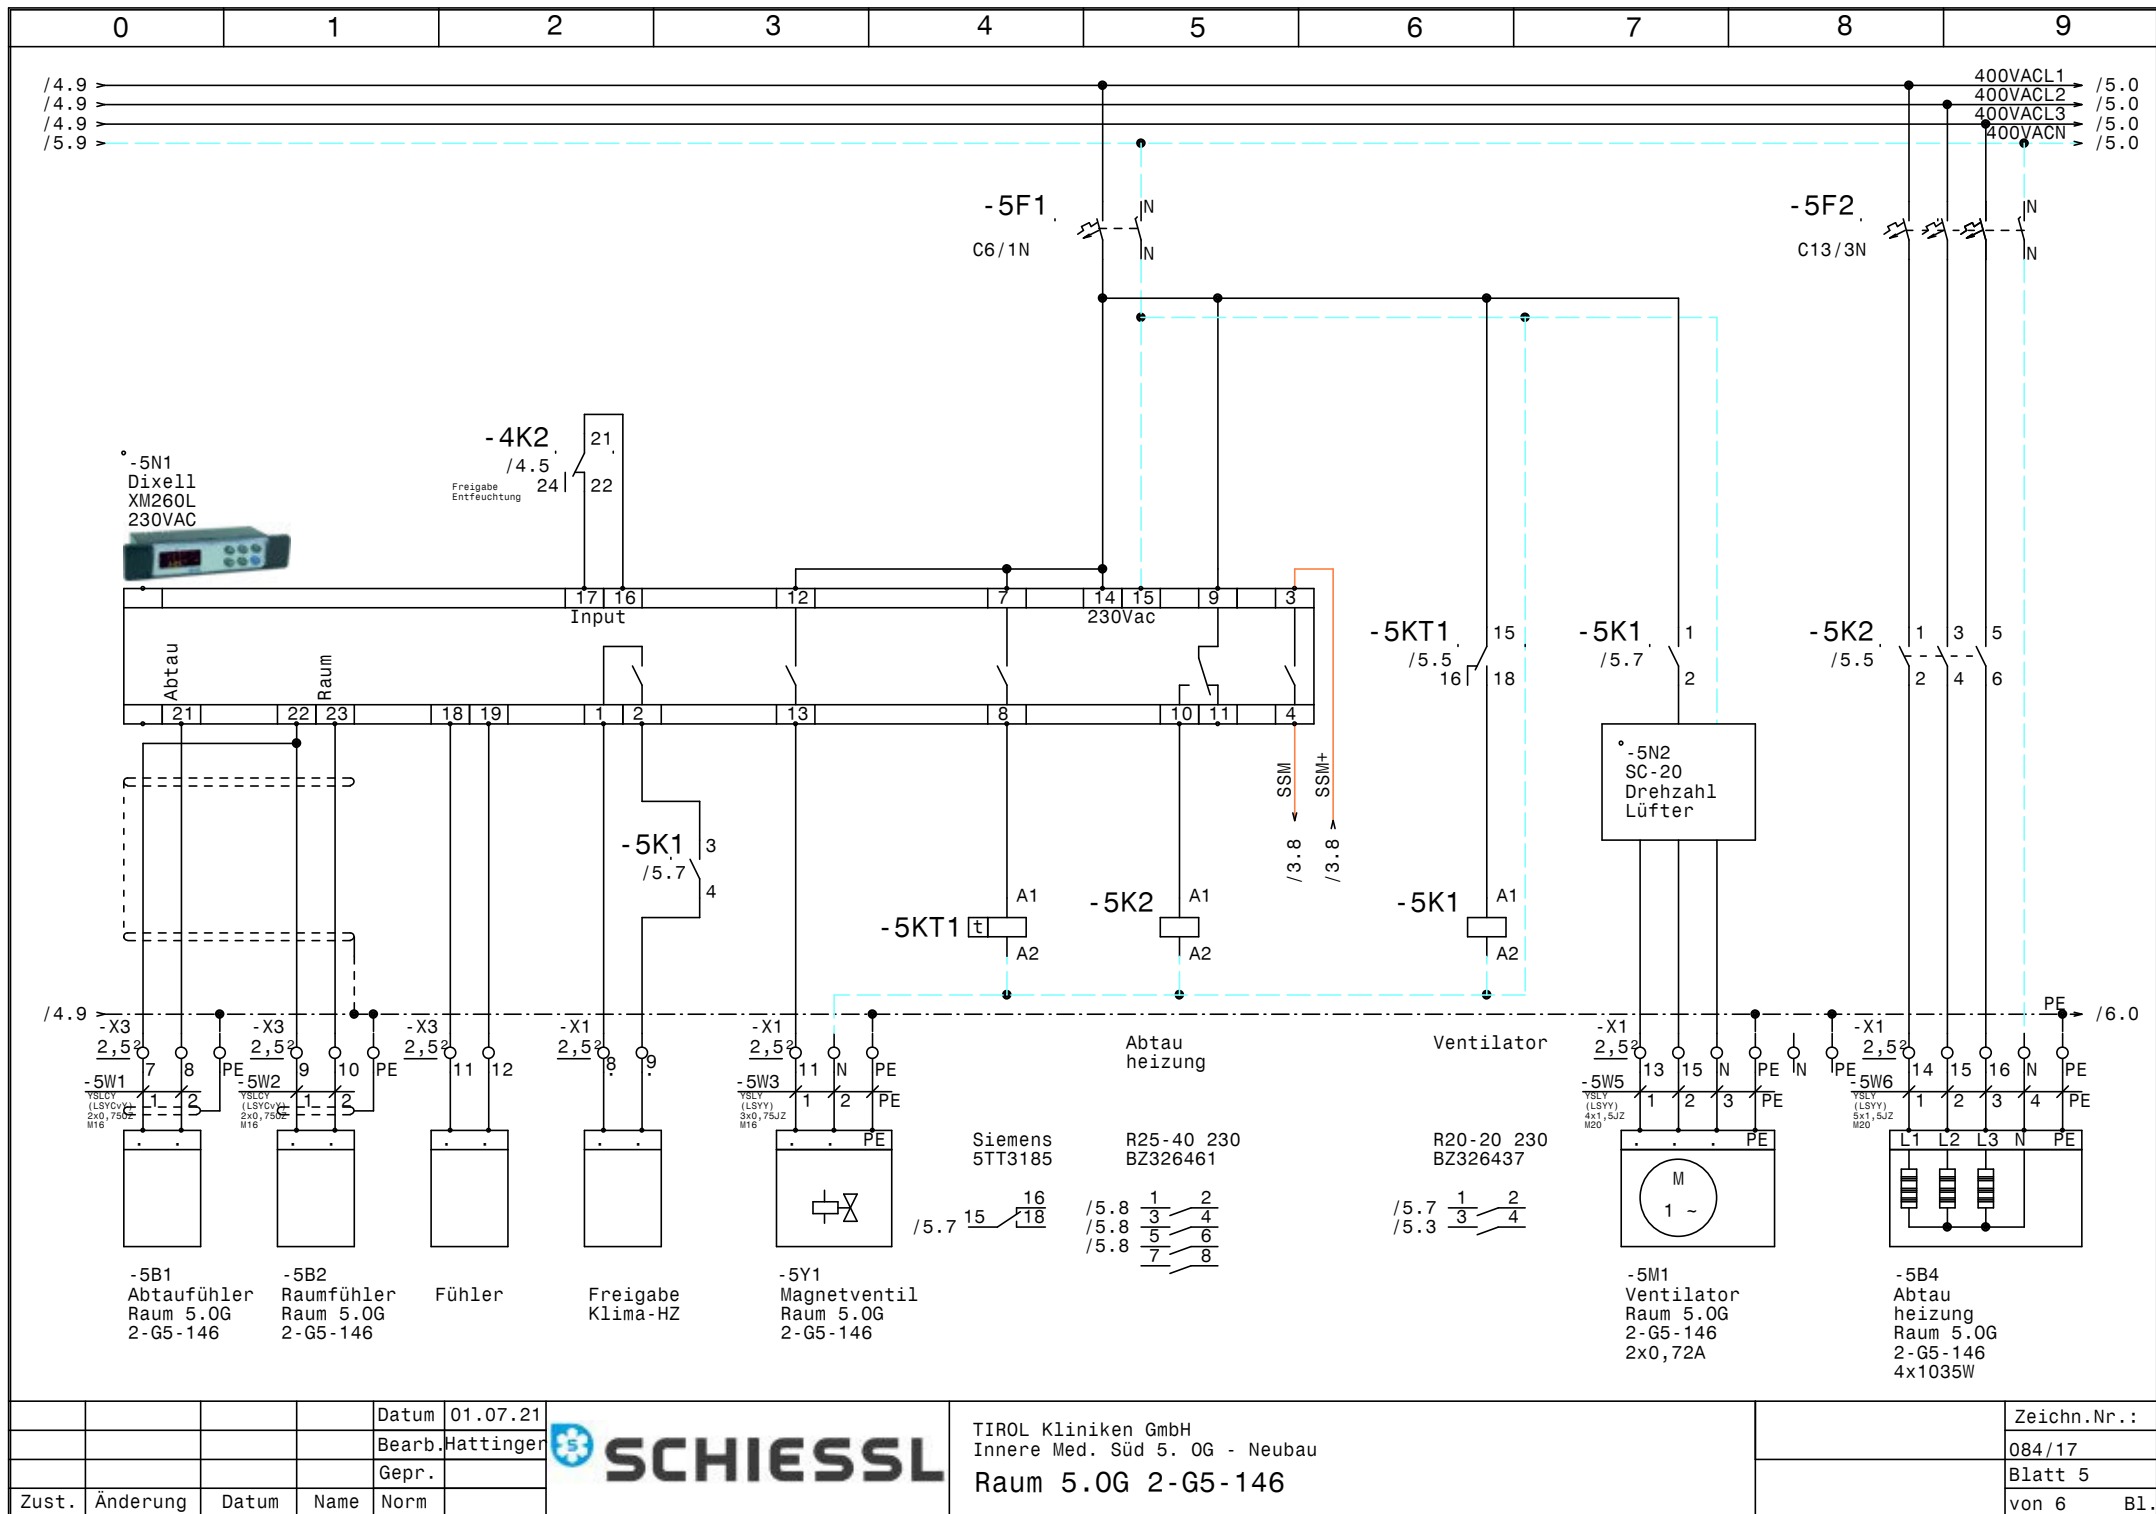


				Datum	01.07.21
				Bearb.	Hattinger
				Gepr.	
Zust.	Änderung	Datum	Name	Norm	



TIROL Kliniken GmbH
 Innere Med. Süd 5. OG - Neubau
 Raum 5.OG 2-G5-146

	Zeichn.Nr.:
	084/17
	Blatt 5
	von 6 Bl.

0	1	2	3	4	5	6	7	8	9
---	---	---	---	---	---	---	---	---	---

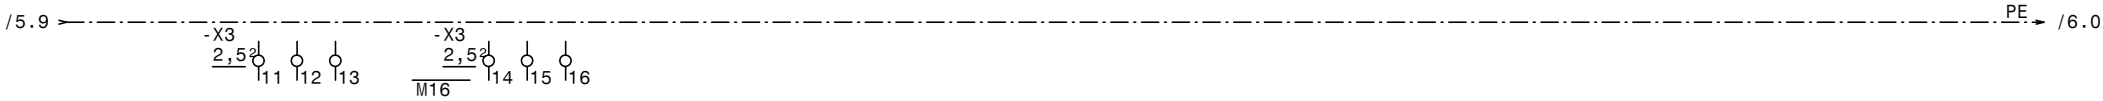

				Datum	01.07.21		TIROL Kliniken GmbH Innere Med. Süd 5. OG - Neubau RS485 XWeb, Summenstörung		Zeichn.Nr. : 084/17	
				Bearb.	Hattinger				Blatt 6	
				Gepr.					von 6 Bl.	
Zust.	Änderung	Datum	Name	Norm						

