

Anlage:

Raum 2-G4-134

Tilak Med Neubau

Firma:

Herold

SCHALTSCHRANKAUSFÜHRUNG

SCHALTSCHRANKGRÖSSE:	400x600x250	(BxHxT)
SOCKEL:	-	(H)
LACKIERUNG:	RAL 7035	
SCHUTZART:	IP54	
SCHUTZMASSNAHME:	1t. EVU	
BLINDSCHALTBILD:	nein	(BxH)
KABELEINFÜHRUNG:	oben	
TÜRANSCHLAG:	links	

VERDRAHTUNGSFARBEN

HAUPTSTROMKREIS 400/230V:		schwarz
NEUTRALLEITER:		hellblau
SCHUTZLEITER:		gelb/grün
STEUERSpannung 230VAC:		
ohne Trafo:	L/N	braun/hellblau
mit Trafo:	L/N	rot/rot-weiß
STEUERSpannung 0-24VAC:	L/N	blau/blau-weiß
STEUERSpannung 0-24VDC:	+/-	blau/blau-weiß
GND, DDC:		blau-weiß
MESSLEITUNGEN, FÜHLER:		grün
POTENTIALFREIE LEITUNGEN:		orange
FREMDSPANNUNG:		orange

 ! ! A C H T U N G ! !

Bei Änderungen im Schaltschrank und auch an den externen Geräten die nicht von der Erzeugerfirma durchgeführt werden entfällt Garantie und Haftung. Dadurch entstehende Kosten werden nicht anerkannt. Sollte dies jedoch aus technischer Sicht notwendig sein ist die Erzeugerfirma zu verständigen.

Schutzmaßnahmen des Örtlichen EVU's beachten!

Motorschutzgeräte nach den tatsächlichen

Aufnahmestrom der Motoren einstellen!

Vor der Inbetriebnahme der Anlage sind sämtliche

Schraub-, Klemm- und Steckverbindungen auf festen

Sitz zu prüfen und gegebenenfalls nachzuziehen!


Blattverzeichnis

000	Deckblatt
001	Netzanschluß


002 Verdichter
003 Raum 2-G4-134

004 RS485 XWeb, Summenstörung

				Datum	02.05.17		Raum 2-G4-134 Tilak Med Neubau Deckblatt		Zeichn.Nr.:
				Bearb.	Hattinger				086/17/01
				Gepr.					Blatt 0
Zust.	Änderung	Datum	Name	Norm					von 4 Bl.

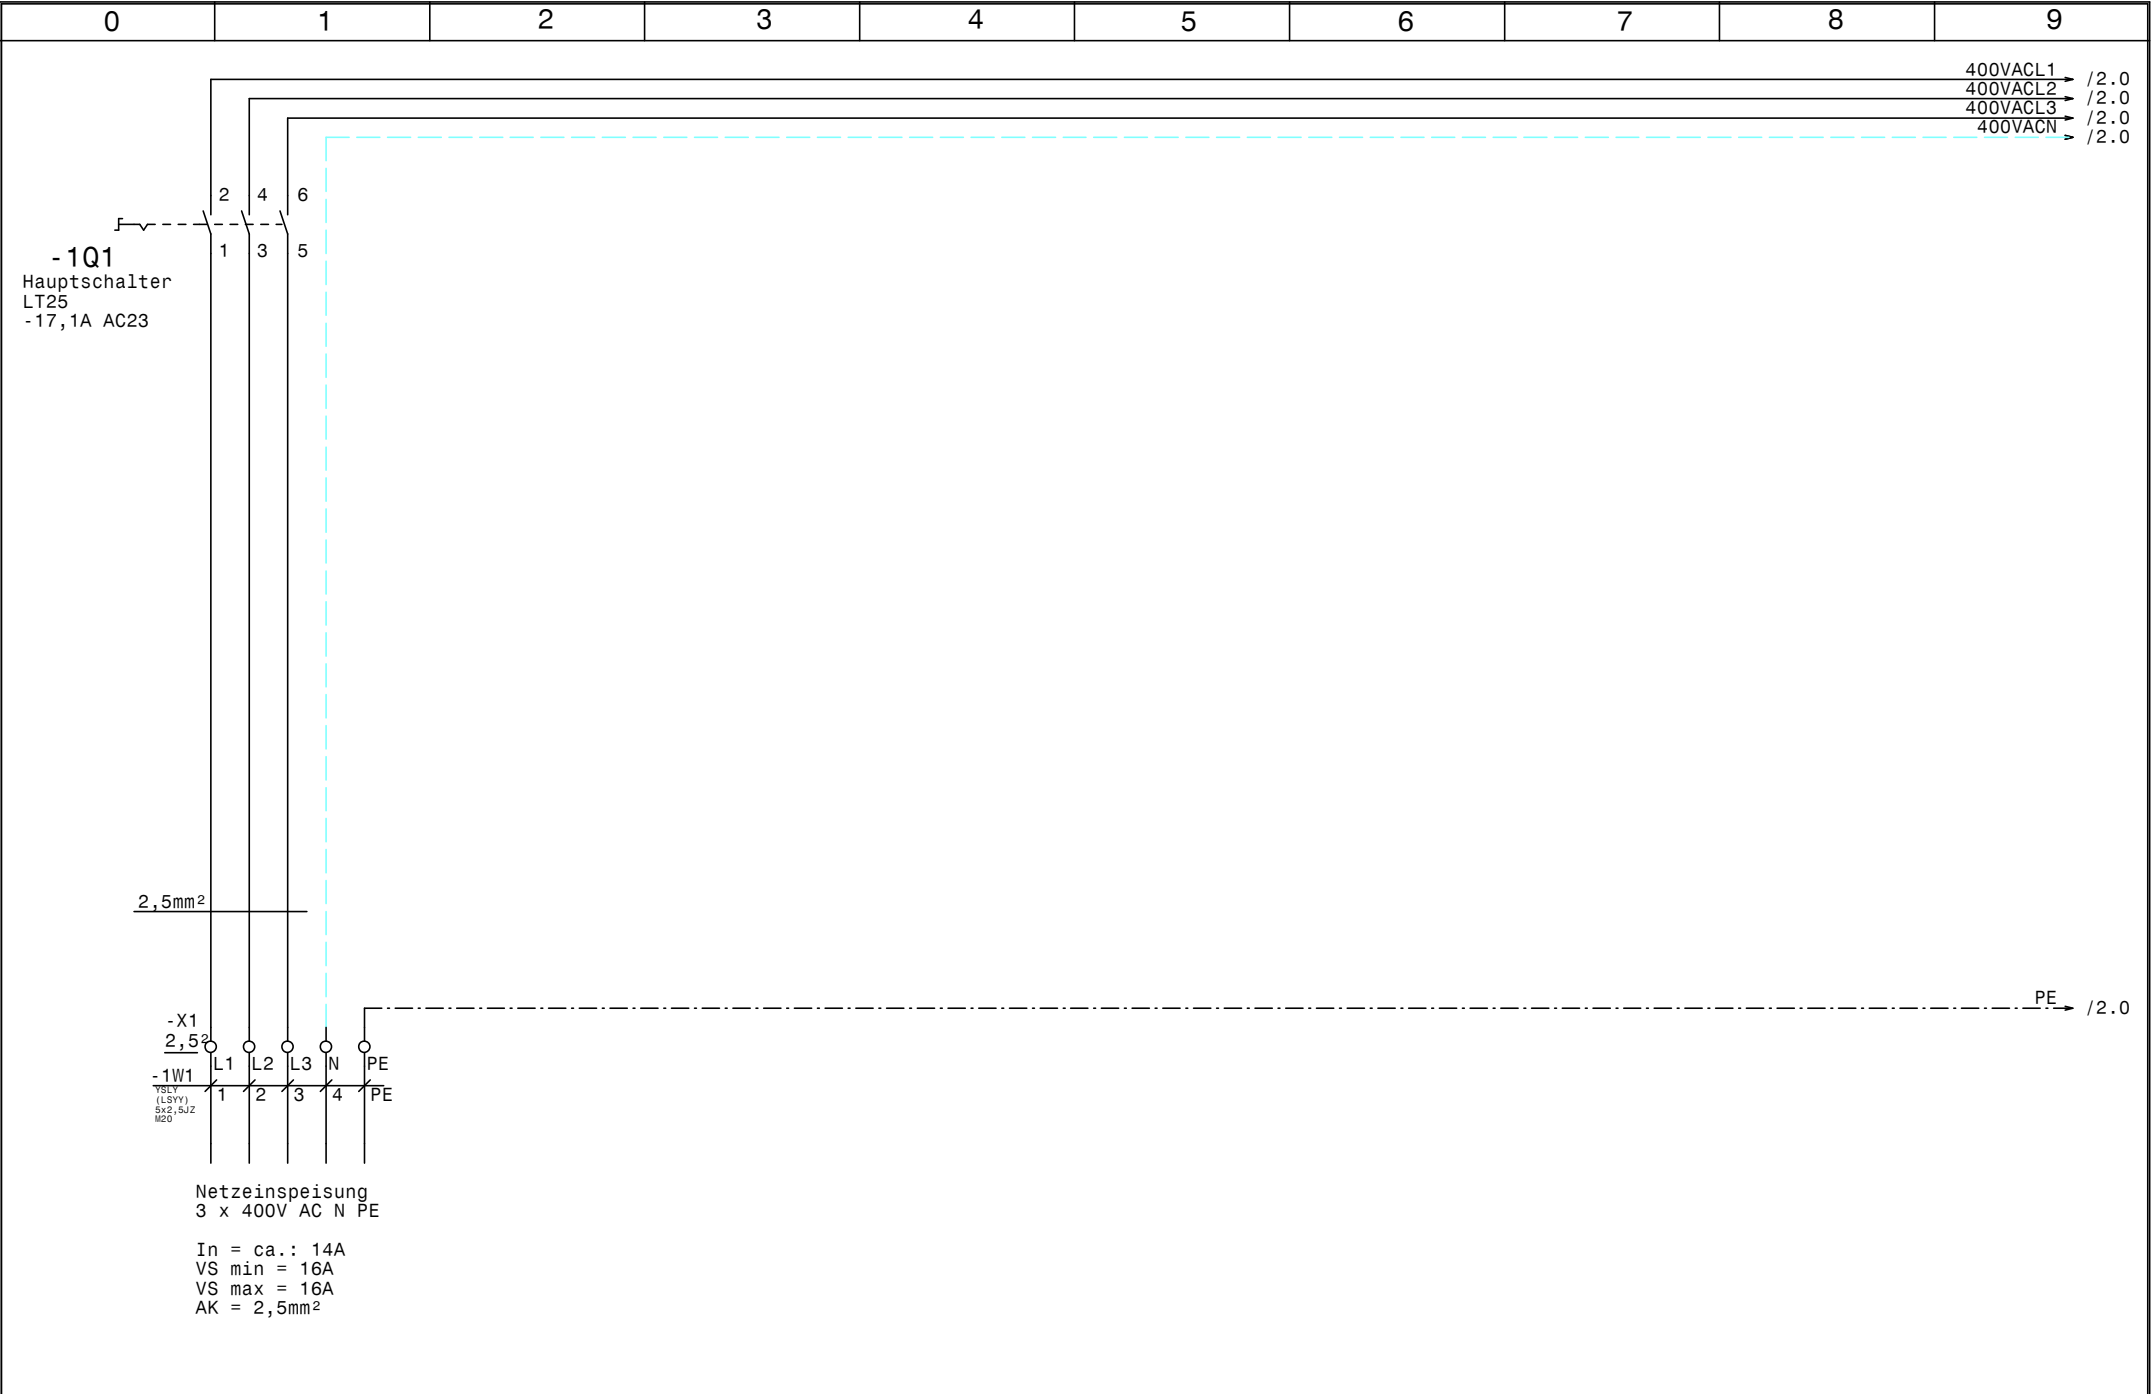


				Datum	02.05.17	 SCHIESSL	Raum 2-G4-134 Tilak Med Neubau Netzanschluß		Zeichn.Nr.:
				Bearb.	Hattinger				086/17/01
				Gepr.					Blatt 1
Zust.	Änderung	Datum	Name	Norm					von 4 Bl.

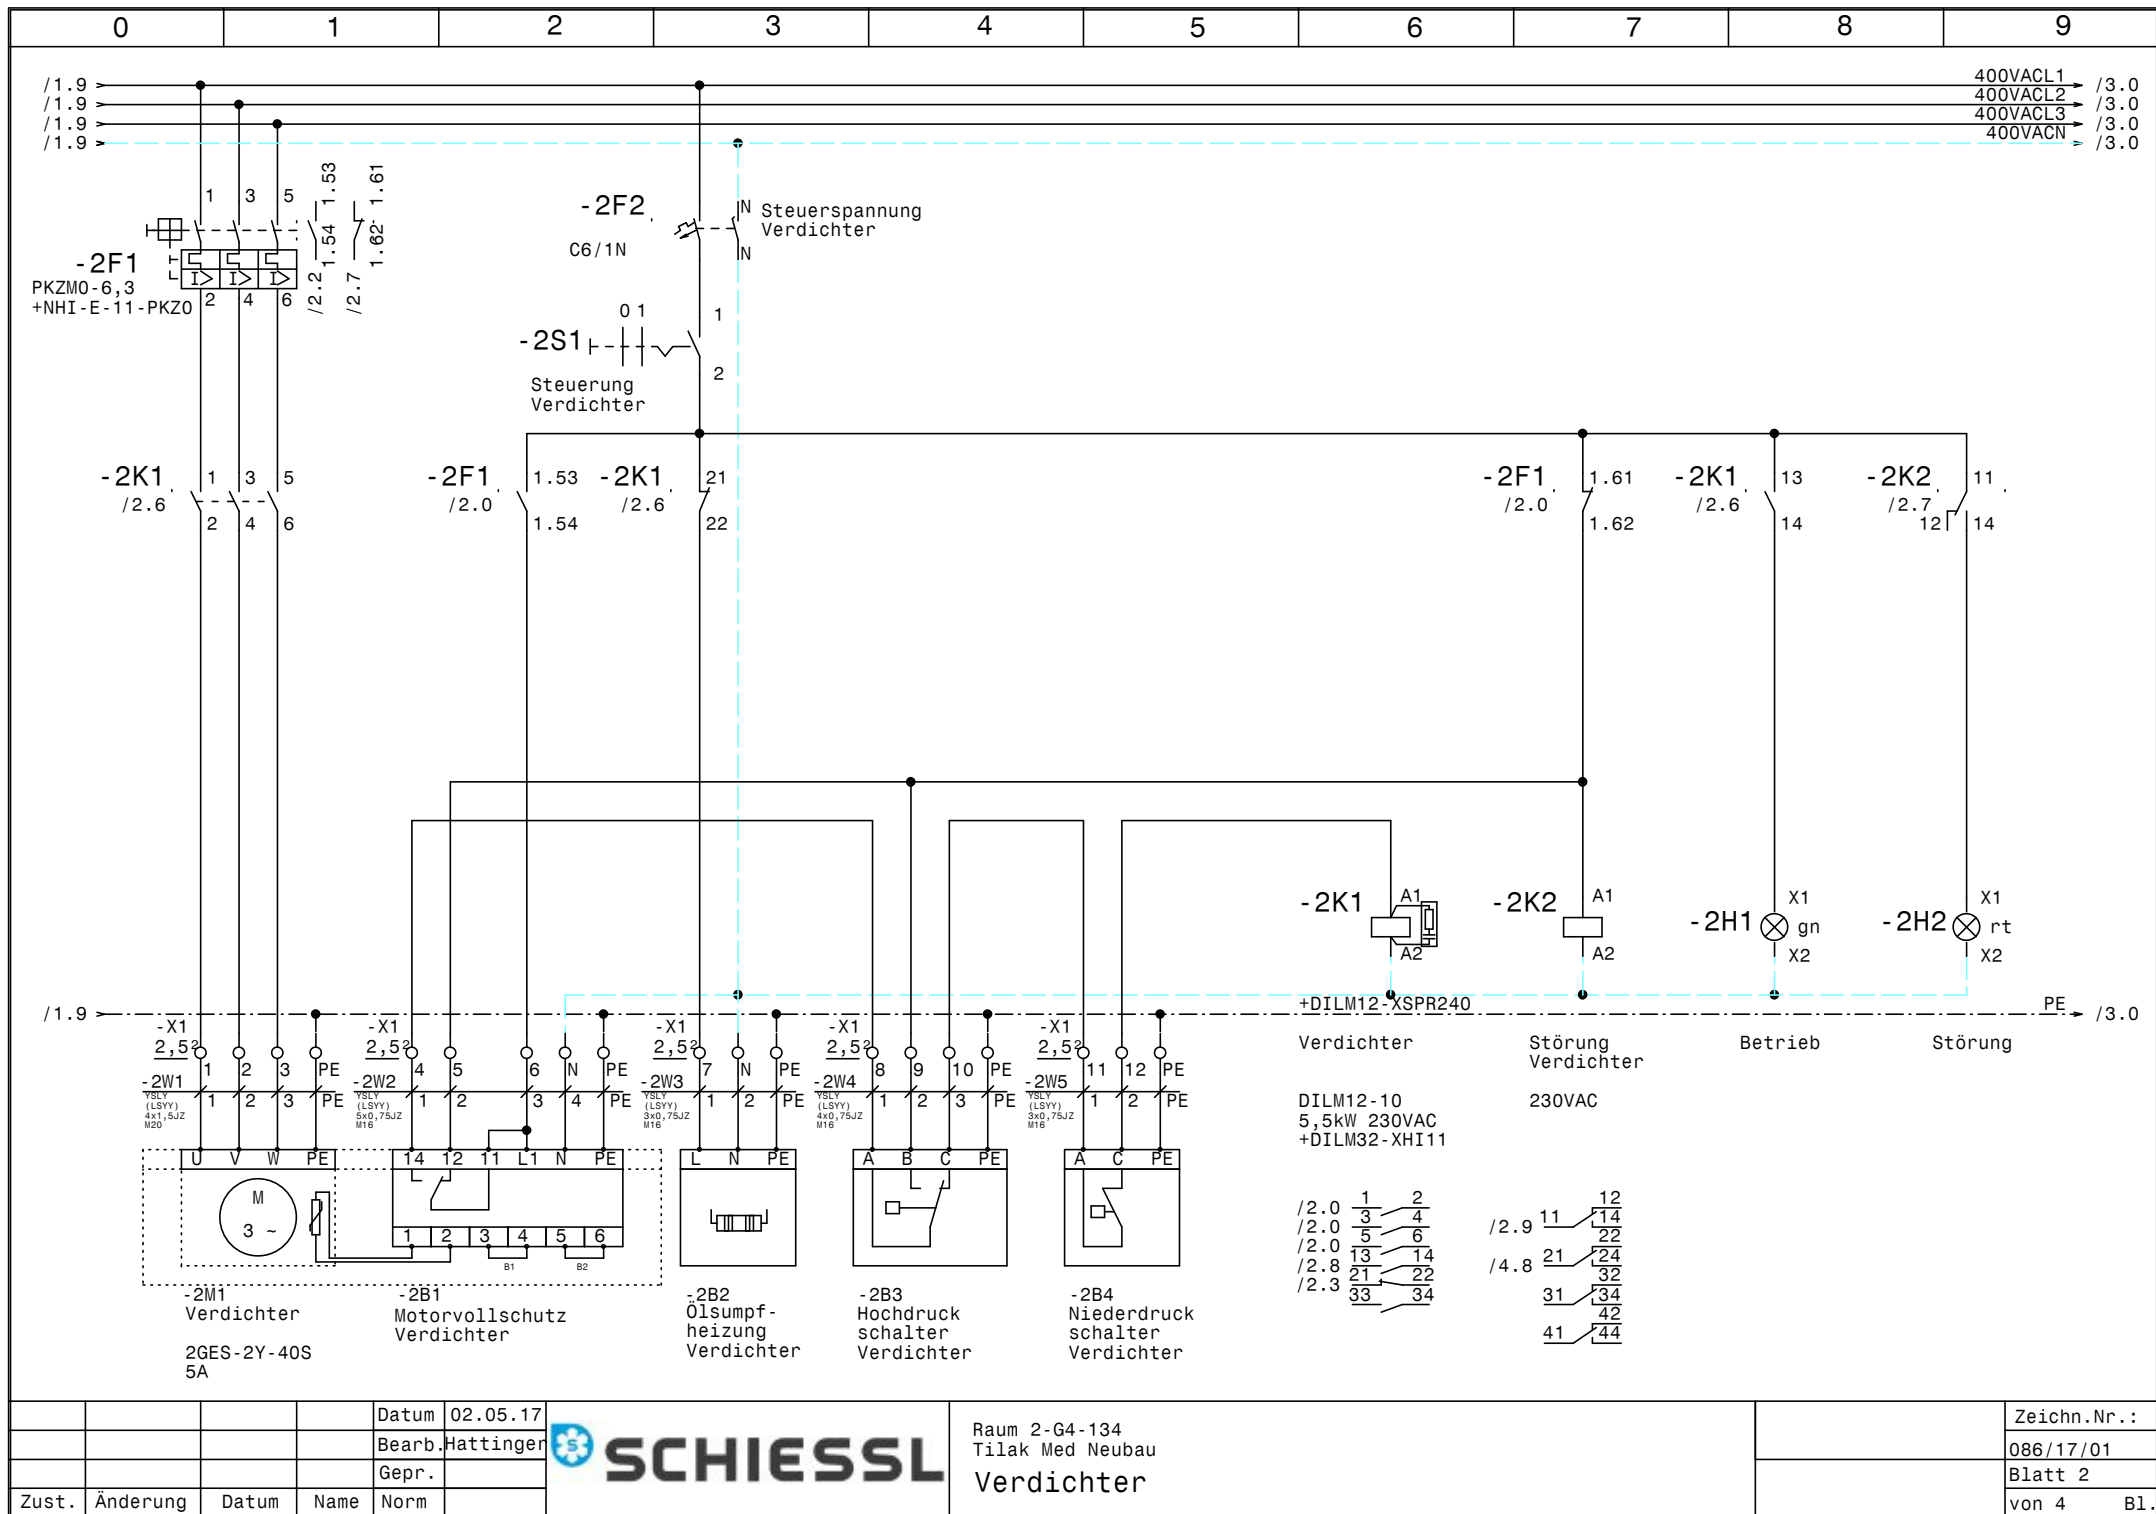

				Datum	02.05.17
				Bearb.	Hattinger
				Gepr.	
Zust.	Änderung	Datum	Name	Norm	



Raum 2-G4-134 Tilak Med Neubau Verdichter	Zeichn.Nr.: 086/17/01 Blatt 2 von 4 B1.
---	--

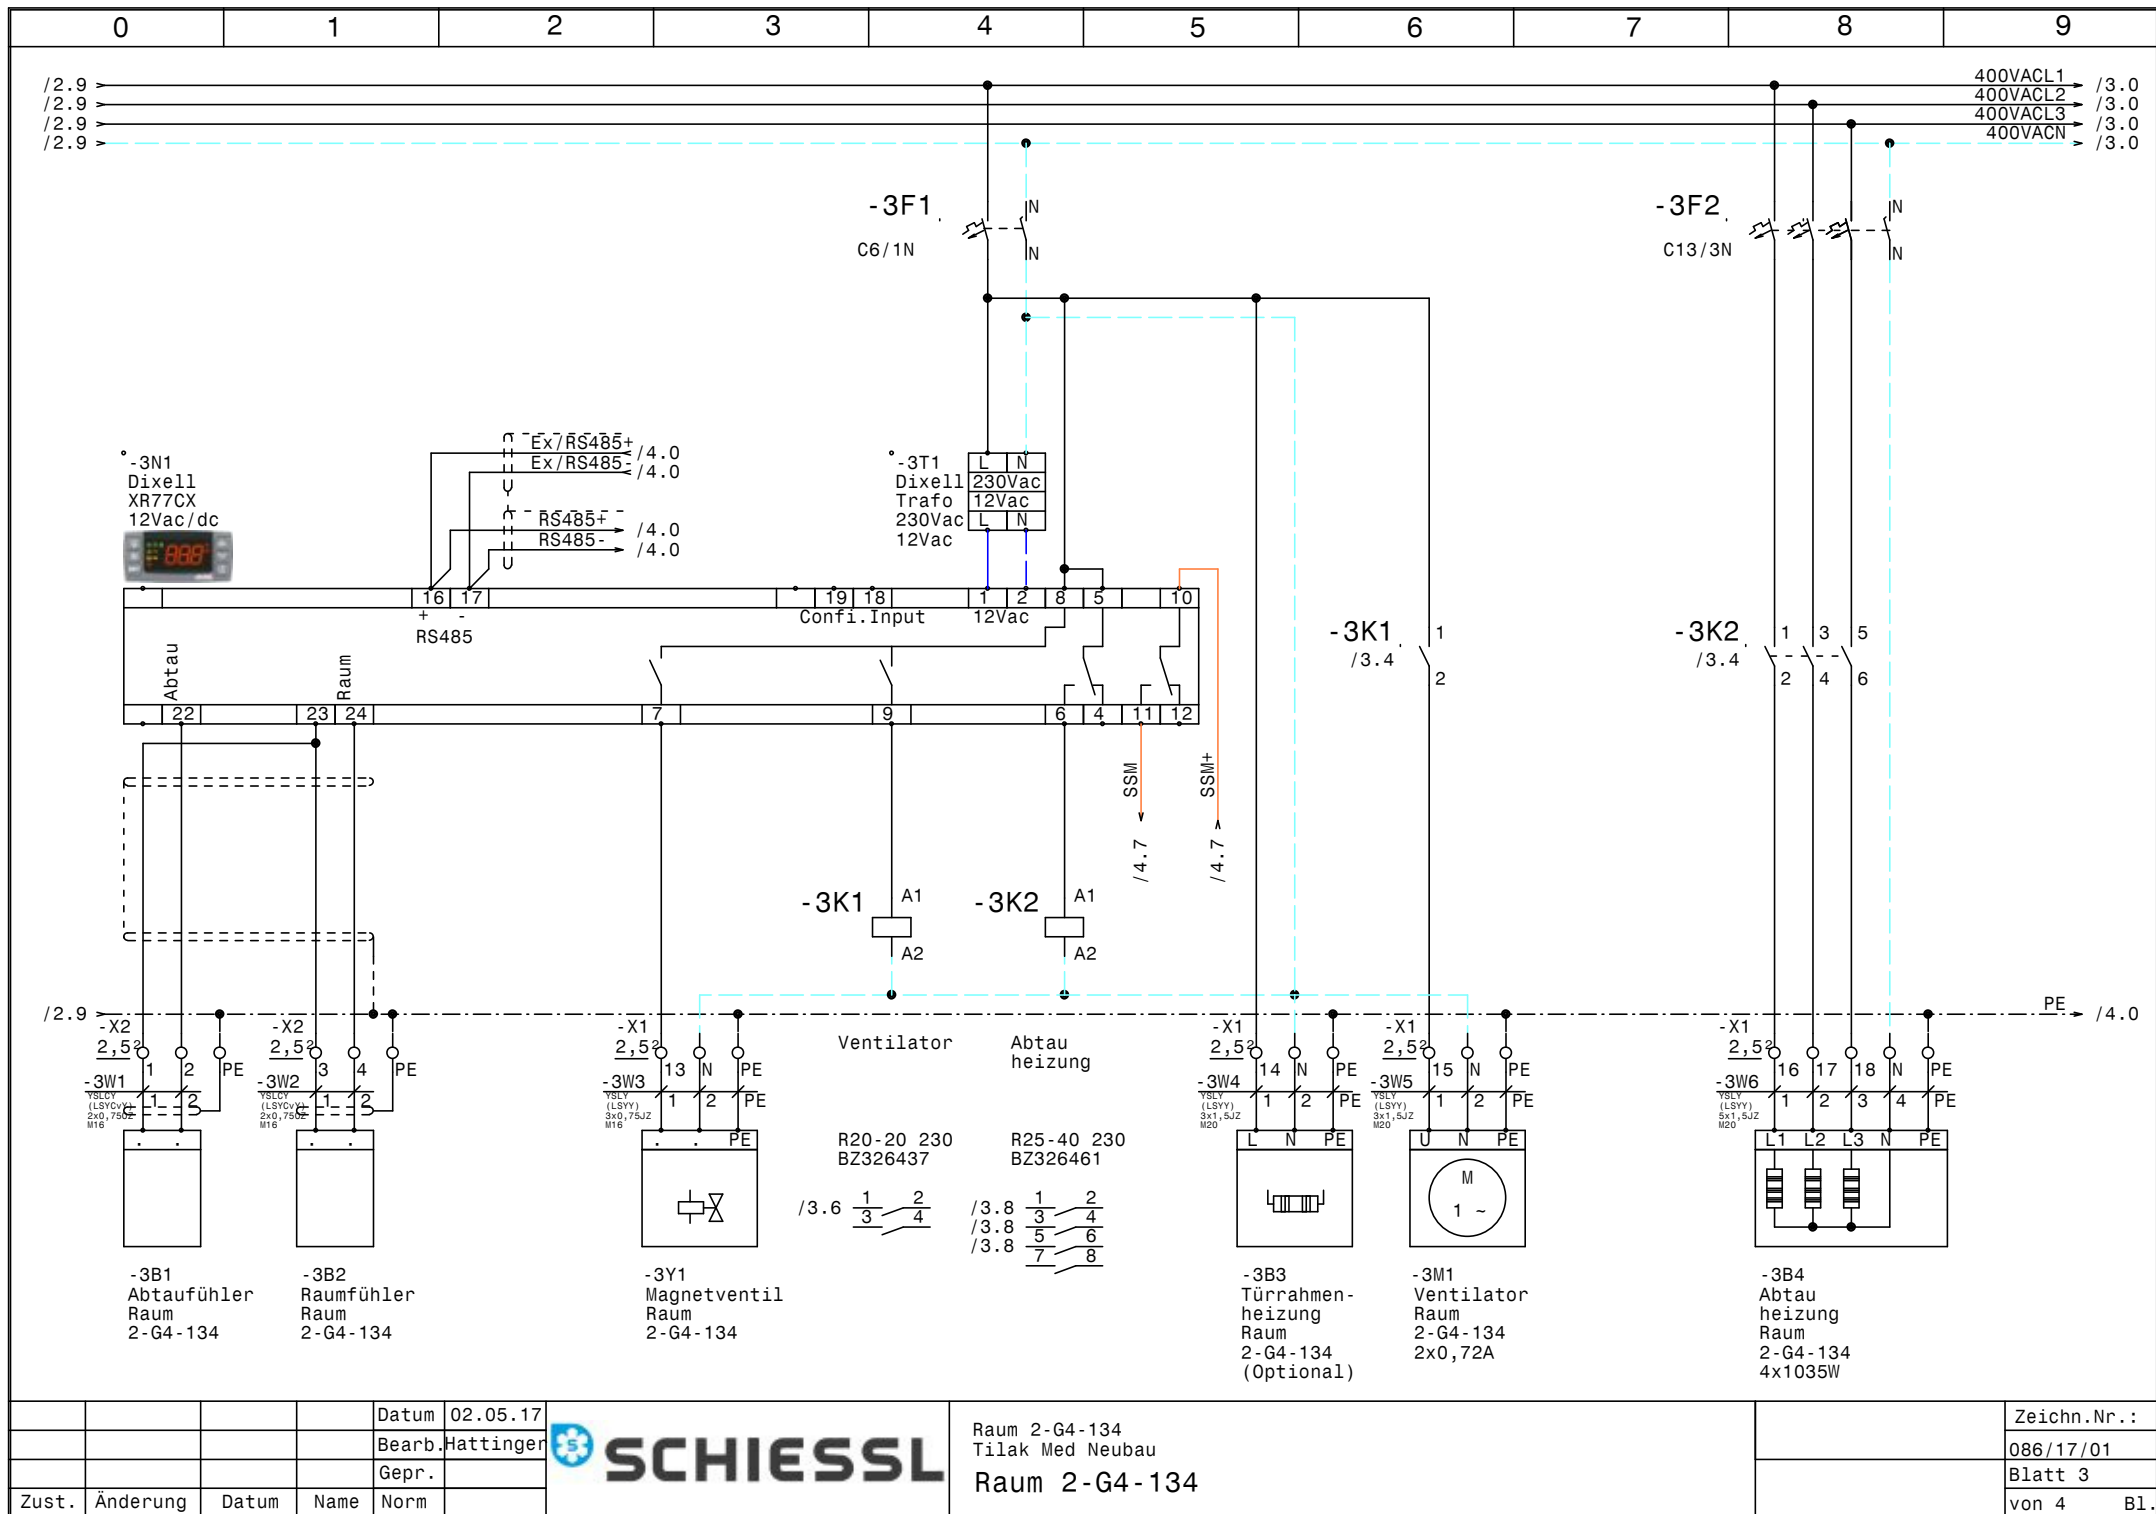


			Datum	02.05.17
			Bearb.	Hattinger
			Gepr.	
Zust.	Änderung	Datum	Name	Norm



Raum 2-G4-134
Tilak Med Neubau
Raum 2-G4-134

Zeichn.Nr.:	086/17/01
Blatt 3	von 4 Bl.

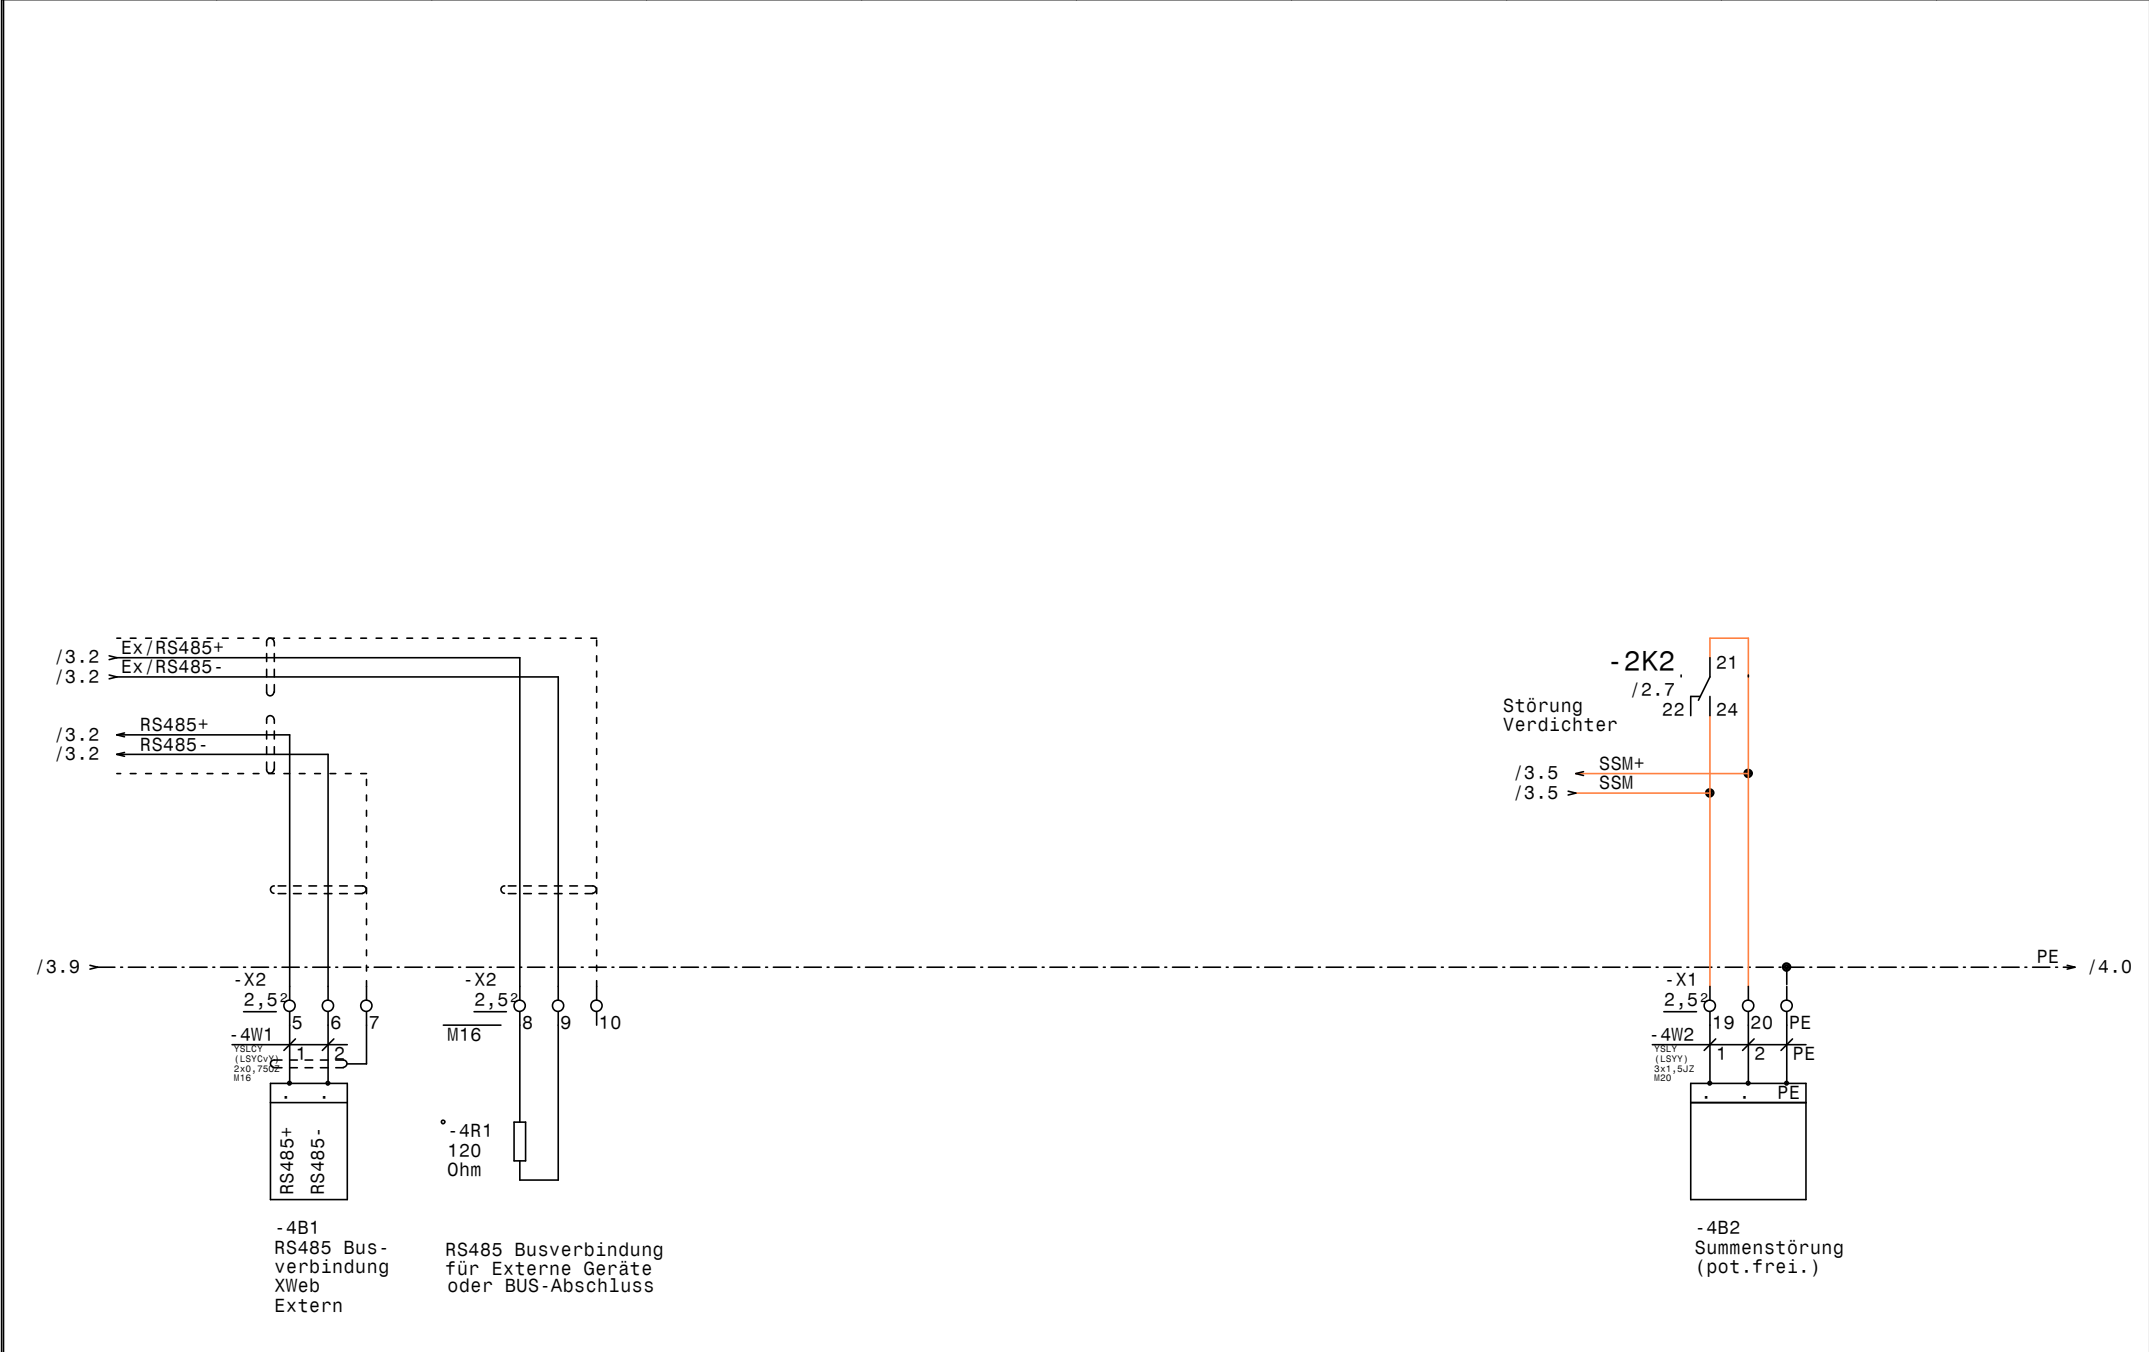

[illegible]

[illegible]