



Anlage: Raum 2-G4-150 Tilak Med Neubau		!! ACHTUNG !! Bei Änderungen im Schaltschrank und auch an den externen Geräten die nicht von der Erzeugerfirma durchgeführt werden entfällt Garantie und Haftung. Dadurch entstehende Kosten werden nicht anerkannt. Sollte dies jedoch aus technischer Sicht notwendig sein ist die Erzeugerfirma zu verständigen. Schutzmaßnahmen des Örtlichen EVU's beachten! Motorschutzgeräte nach den tatsächlichen Aufnahmestrom der Motoren einstellen! Vor der Inbetriebnahme der Anlage sind sämtliche Schraub-, Klemm- und Steckverbindungen auf festen Sitz zu prüfen und gegebenenfalls nachzuziehen!	
Firma: Herold	
SCHALTSCHRANKAUSFÜHRUNG <table><tr><td>SCHALTSCHRANKGRÖSSE:</td><td>400x600x250</td><td>(BxHxT)</td></tr><tr><td>SOCKEL:</td><td>-</td><td>(H)</td></tr><tr><td>LACKIERUNG:</td><td>RAL 7035</td><td></td></tr><tr><td>SCHUTZART:</td><td>IP54</td><td></td></tr><tr><td>SCHUTZMASSNAHME:</td><td>lt. EVU</td><td></td></tr><tr><td>BLINDSCHALTBILD:</td><td>nein</td><td>(BxH)</td></tr><tr><td>KABELEINFÜHRUNG:</td><td>oben</td><td></td></tr><tr><td>TÜRANSCHLAG:</td><td>links</td><td></td></tr></table>	SCHALTSCHRANKGRÖSSE:		400x600x250	(BxHxT)	SOCKEL:	-	(H)	LACKIERUNG:	RAL 7035		SCHUTZART:	IP54		SCHUTZMASSNAHME:	lt. EVU		BLINDSCHALTBILD:	nein	(BxH)	KABELEINFÜHRUNG:	oben		TÜRANSCHLAG:	links		VERDRAHTUNGSFARBEN <table><tr><td>HAUPTSTROMKREIS 400/230V:</td><td>schwarz</td></tr><tr><td>NEUTRALLEITER:</td><td>hellblau</td></tr><tr><td>SCHUTZLEITER:</td><td>gelb/grün</td></tr><tr><td>STEUERSPANNUNG 230VAC:</td><td></td></tr><tr><td>ohne Trafo:</td><td>L/N braun/hellblau</td></tr><tr><td>mit Trafo:</td><td>L/N rot/rot-weiß</td></tr><tr><td>STEUERSPANNUNG 0-24VAC:</td><td>L/N blau/blau-weiß</td></tr><tr><td>STEUERSPANNUNG 0-24VDC:</td><td>+/- blau/blau-weiß</td></tr><tr><td>GND, DDC:</td><td>blau-weiß</td></tr><tr><td>MESSLEITUNGEN, FÜHLER:</td><td>grün</td></tr><tr><td>POTENTIALFREIE LEITUNGEN:</td><td>orange</td></tr><tr><td>FREMDSPANNUNG:</td><td>orange</td></tr></table>	HAUPTSTROMKREIS 400/230V:	schwarz	NEUTRALLEITER:	hellblau	SCHUTZLEITER:	gelb/grün	STEUERSPANNUNG 230VAC:		ohne Trafo:	L/N braun/hellblau	mit Trafo:	L/N rot/rot-weiß	STEUERSPANNUNG 0-24VAC:	L/N blau/blau-weiß	STEUERSPANNUNG 0-24VDC:	+/- blau/blau-weiß	GND, DDC:	blau-weiß	MESSLEITUNGEN, FÜHLER:	grün	POTENTIALFREIE LEITUNGEN:	orange	FREMDSPANNUNG:
SCHALTSCHRANKGRÖSSE:	400x600x250	(BxHxT)	
SOCKEL:	-	(H)	
LACKIERUNG:	RAL 7035	
SCHUTZART:	IP54	
SCHUTZMASSNAHME:	lt. EVU	
BLINDSCHALTBILD:	nein	(BxH)	
KABELEINFÜHRUNG:	oben	
TÜRANSCHLAG:	links	
HAUPTSTROMKREIS 400/230V:	schwarz	
NEUTRALLEITER:	hellblau	
SCHUTZLEITER:	gelb/grün	
STEUERSPANNUNG 230VAC:	
ohne Trafo:	L/N braun/hellblau	
mit Trafo:	L/N rot/rot-weiß	
STEUERSPANNUNG 0-24VAC:	L/N blau/blau-weiß	
STEUERSPANNUNG 0-24VDC:	+/- blau/blau-weiß	
GND, DDC:	blau-weiß	
MESSLEITUNGEN, FÜHLER:	grün	
POTENTIALFREIE LEITUNGEN:	orange	
FREMDSPANNUNG:	orange	

Blattverzeichnis		
000 Deckblatt	002 Verdichter	004 RS485 XWeb, Summenstörung
001 Netzanschluß	003 Raum 2-G4-150	

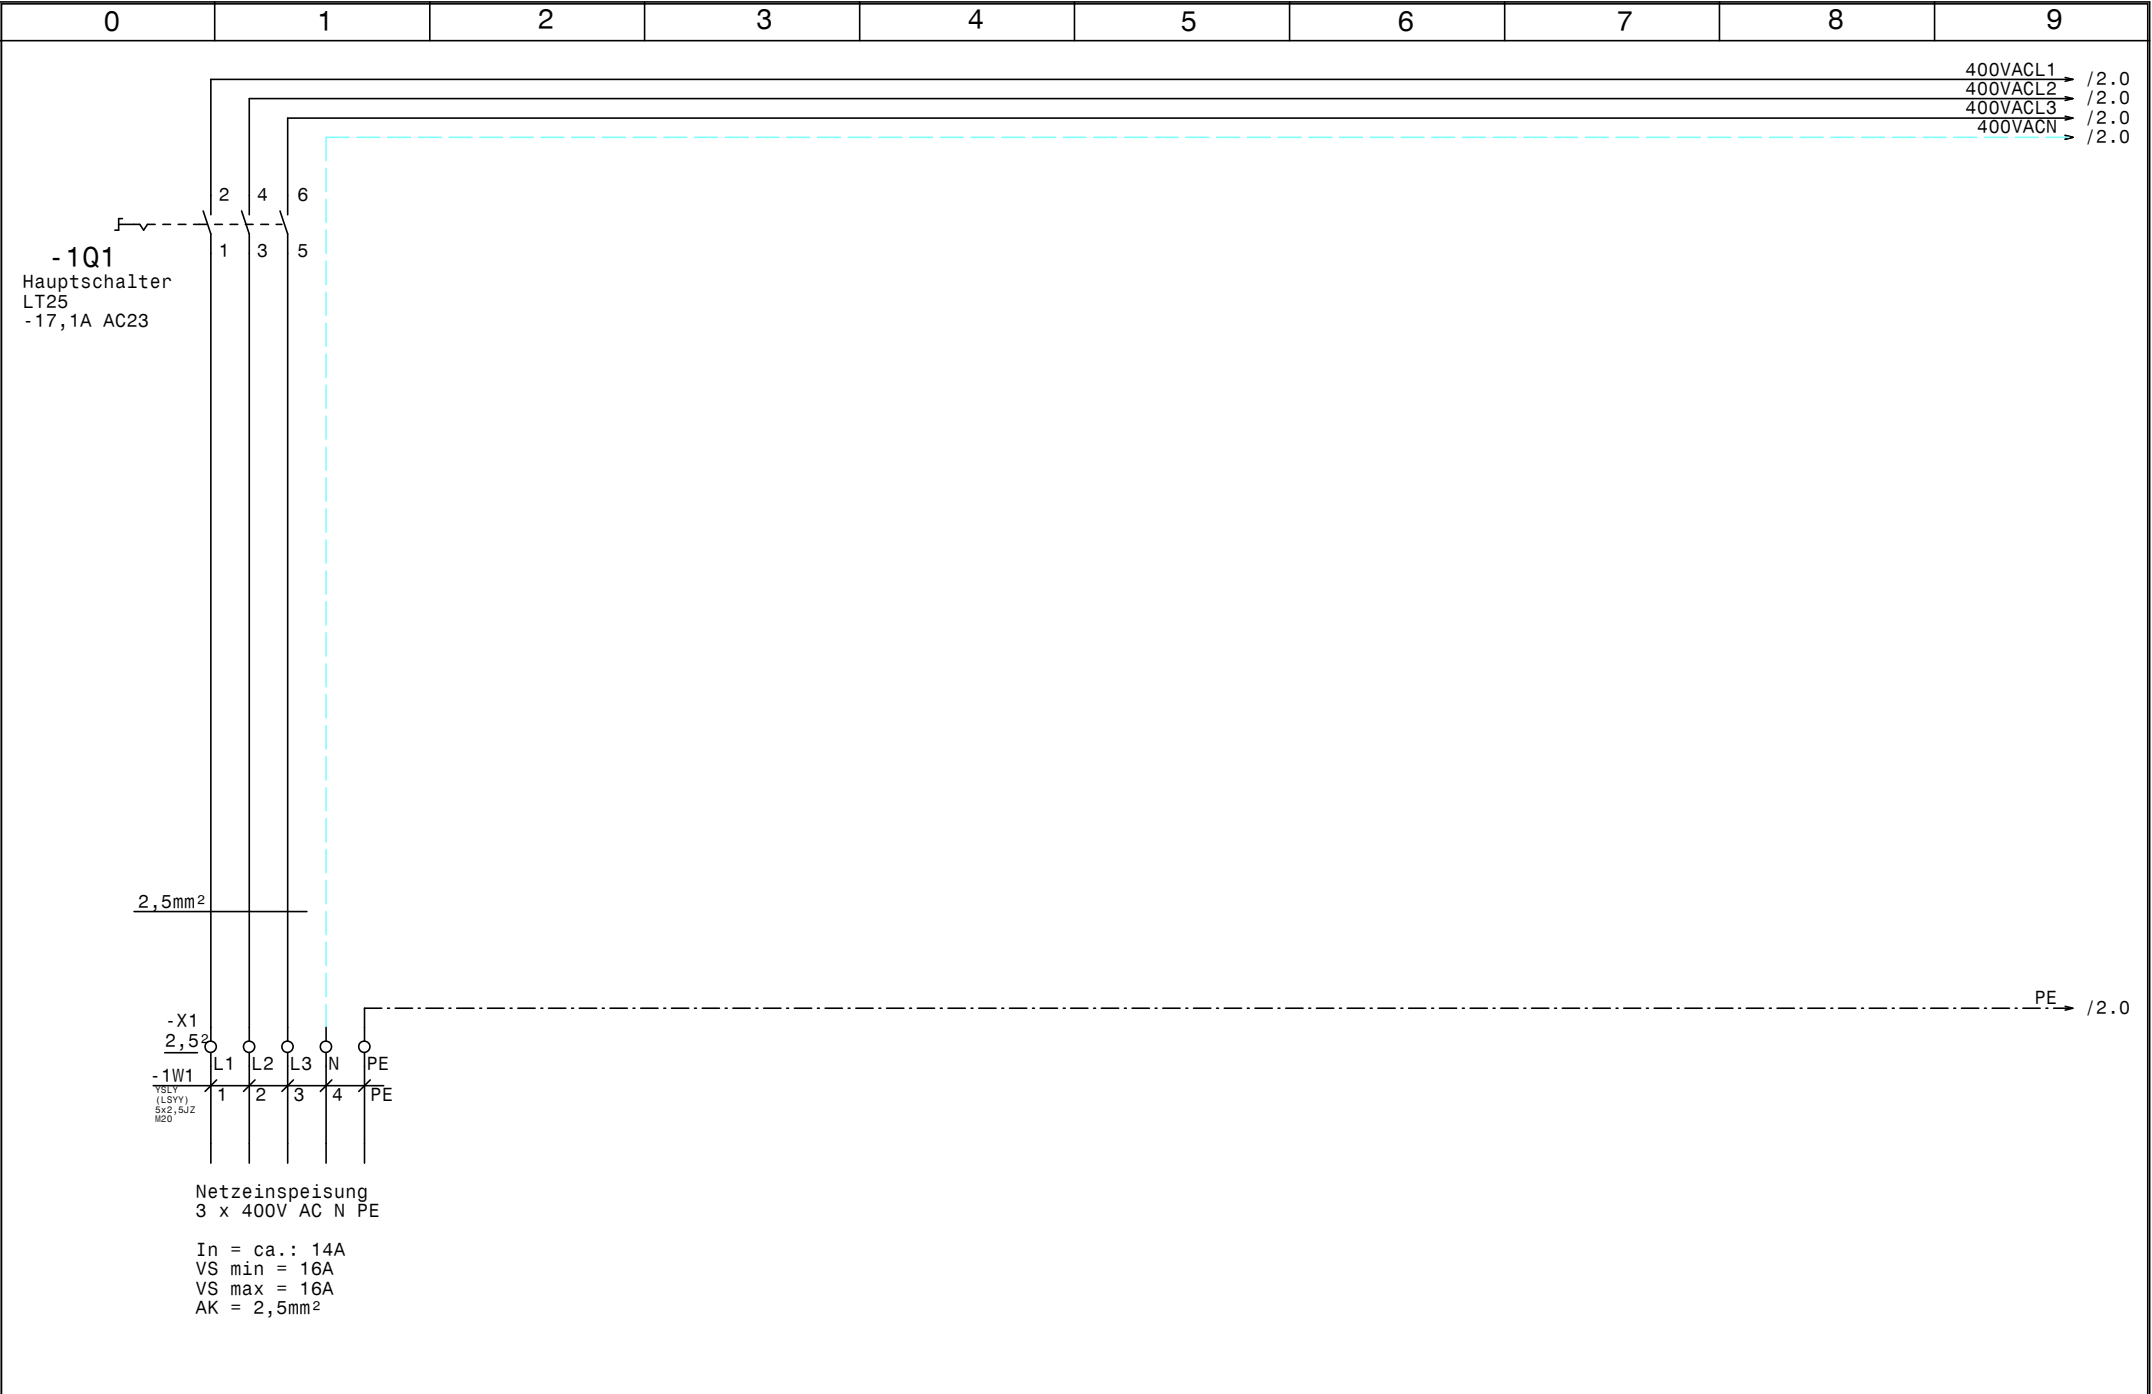


				Datum	02.05.17		Raum 2-G4-150 Tilak Med Neubau Netzanschluß		Zeichn.Nr. :
				Bearb.	Hattinger				086/17/02
				Gepr.					Blatt 1
Zust.	Änderung	Datum	Name	Norm				von 4	B1.

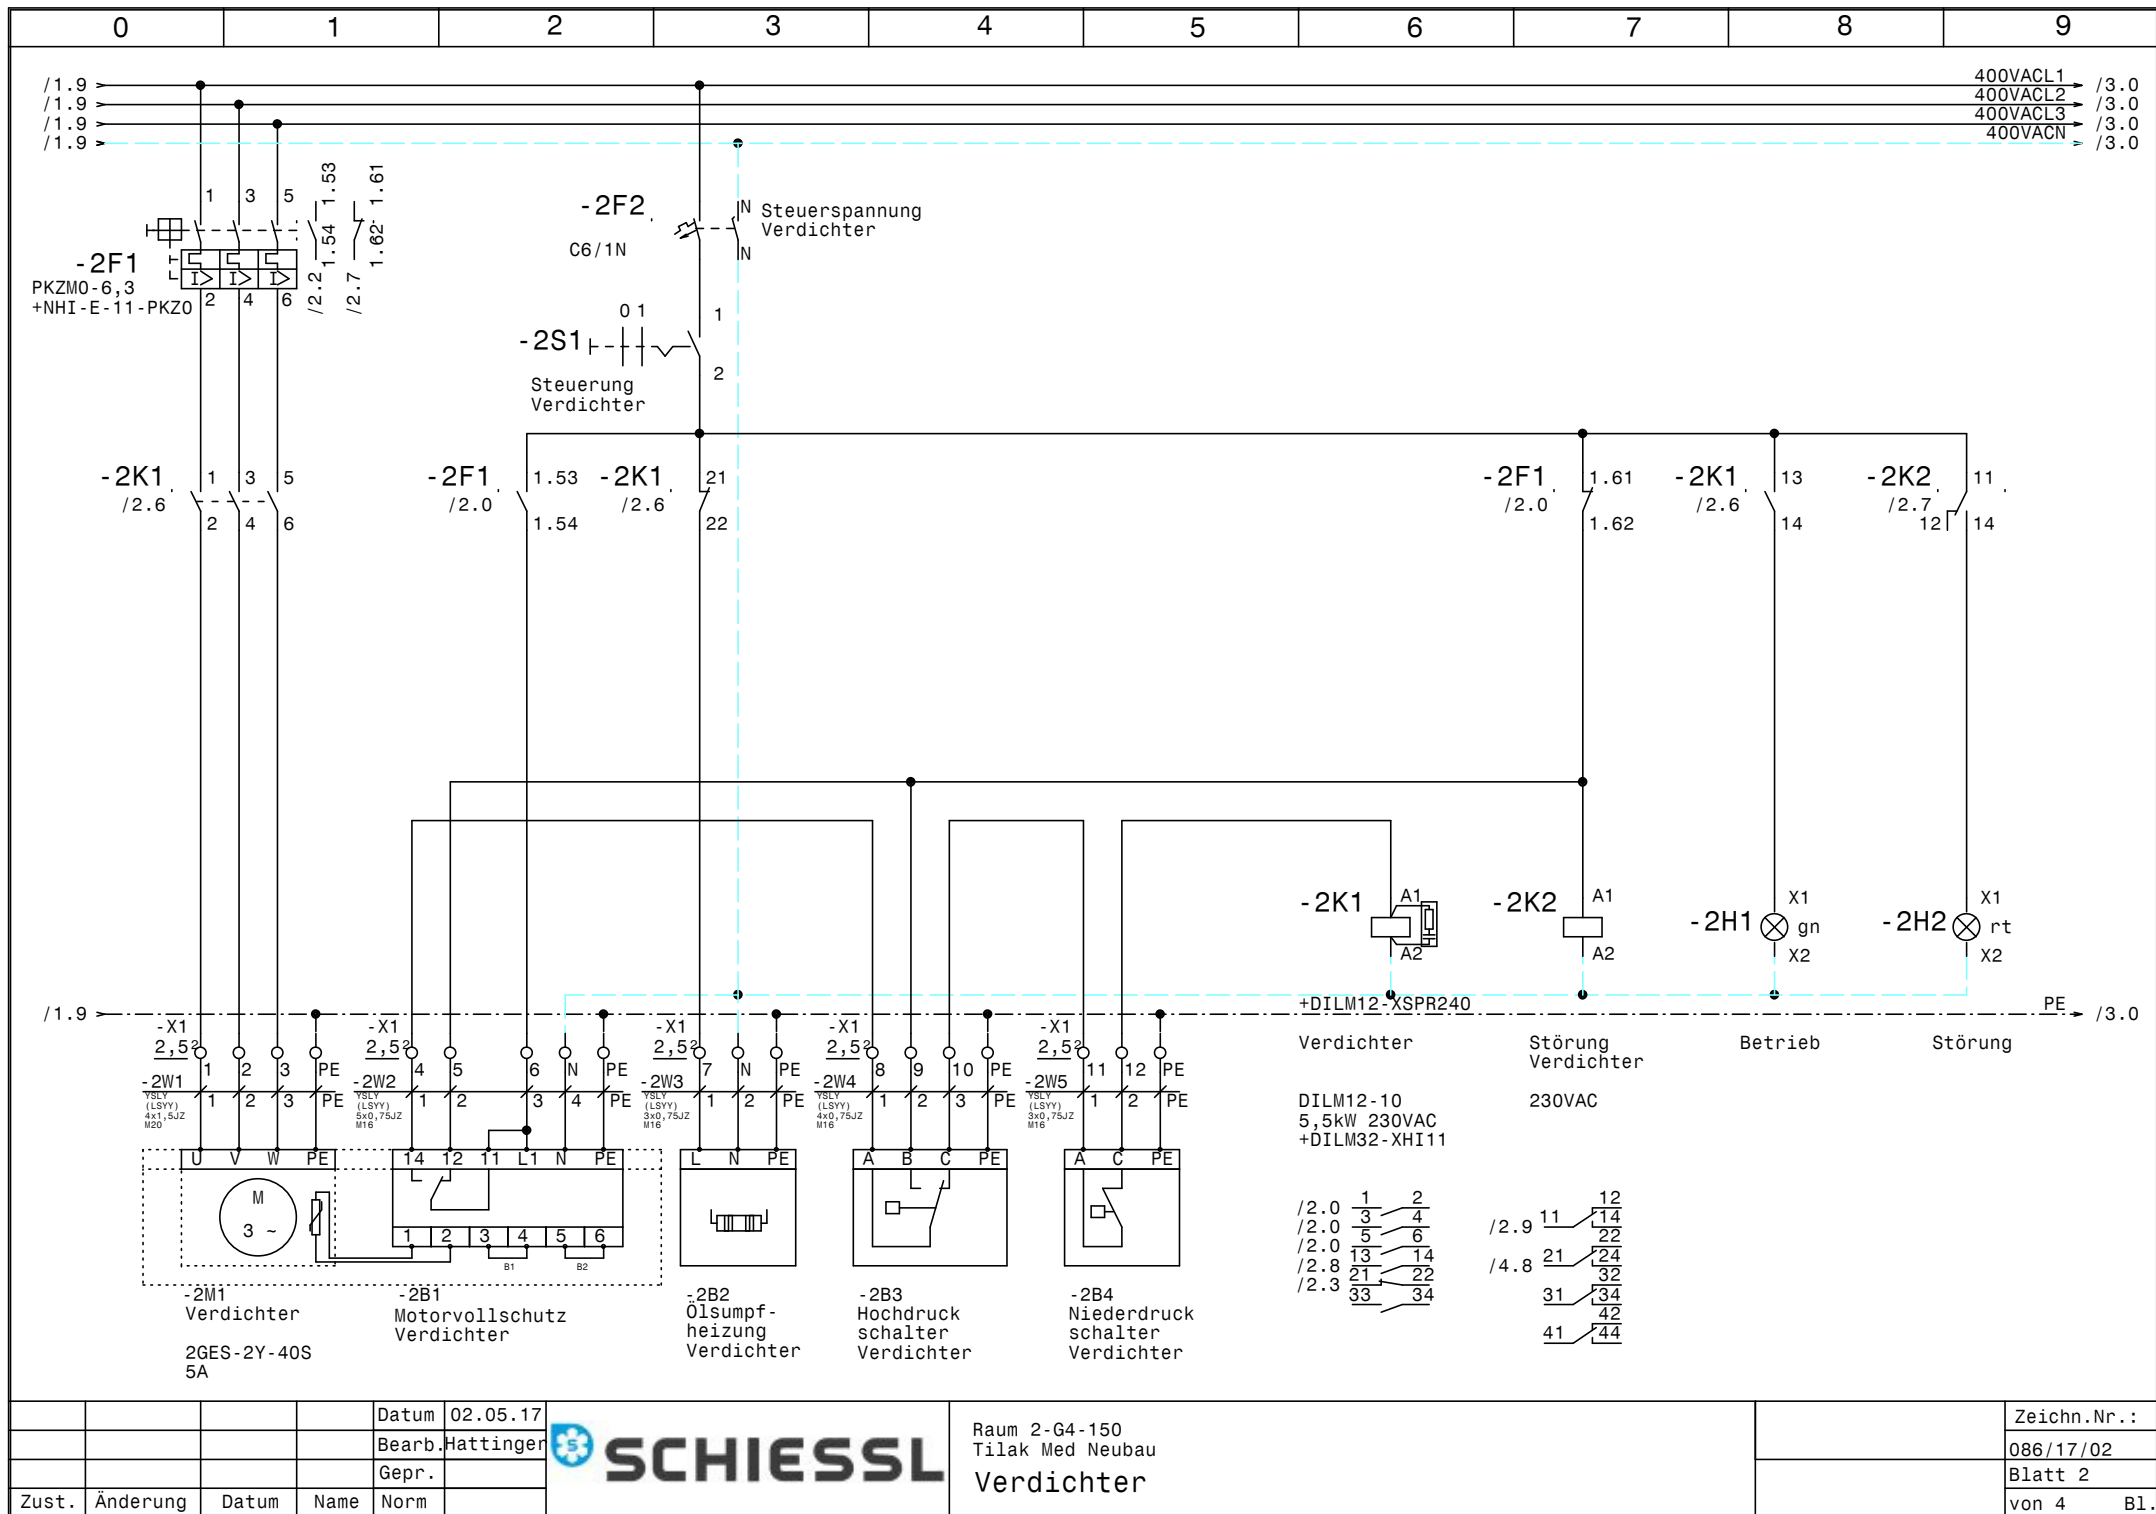


				Datum	02.05.17
				Bearb.	Hattinger
				Gepr.	
Zust.	Änderung	Datum	Name	Norm	



Raum 2-G4-150	Zeichn.Nr.:
Tilak Med Neubau	086/17/02
Verdichter	Blatt 2
	von 4 Bl.

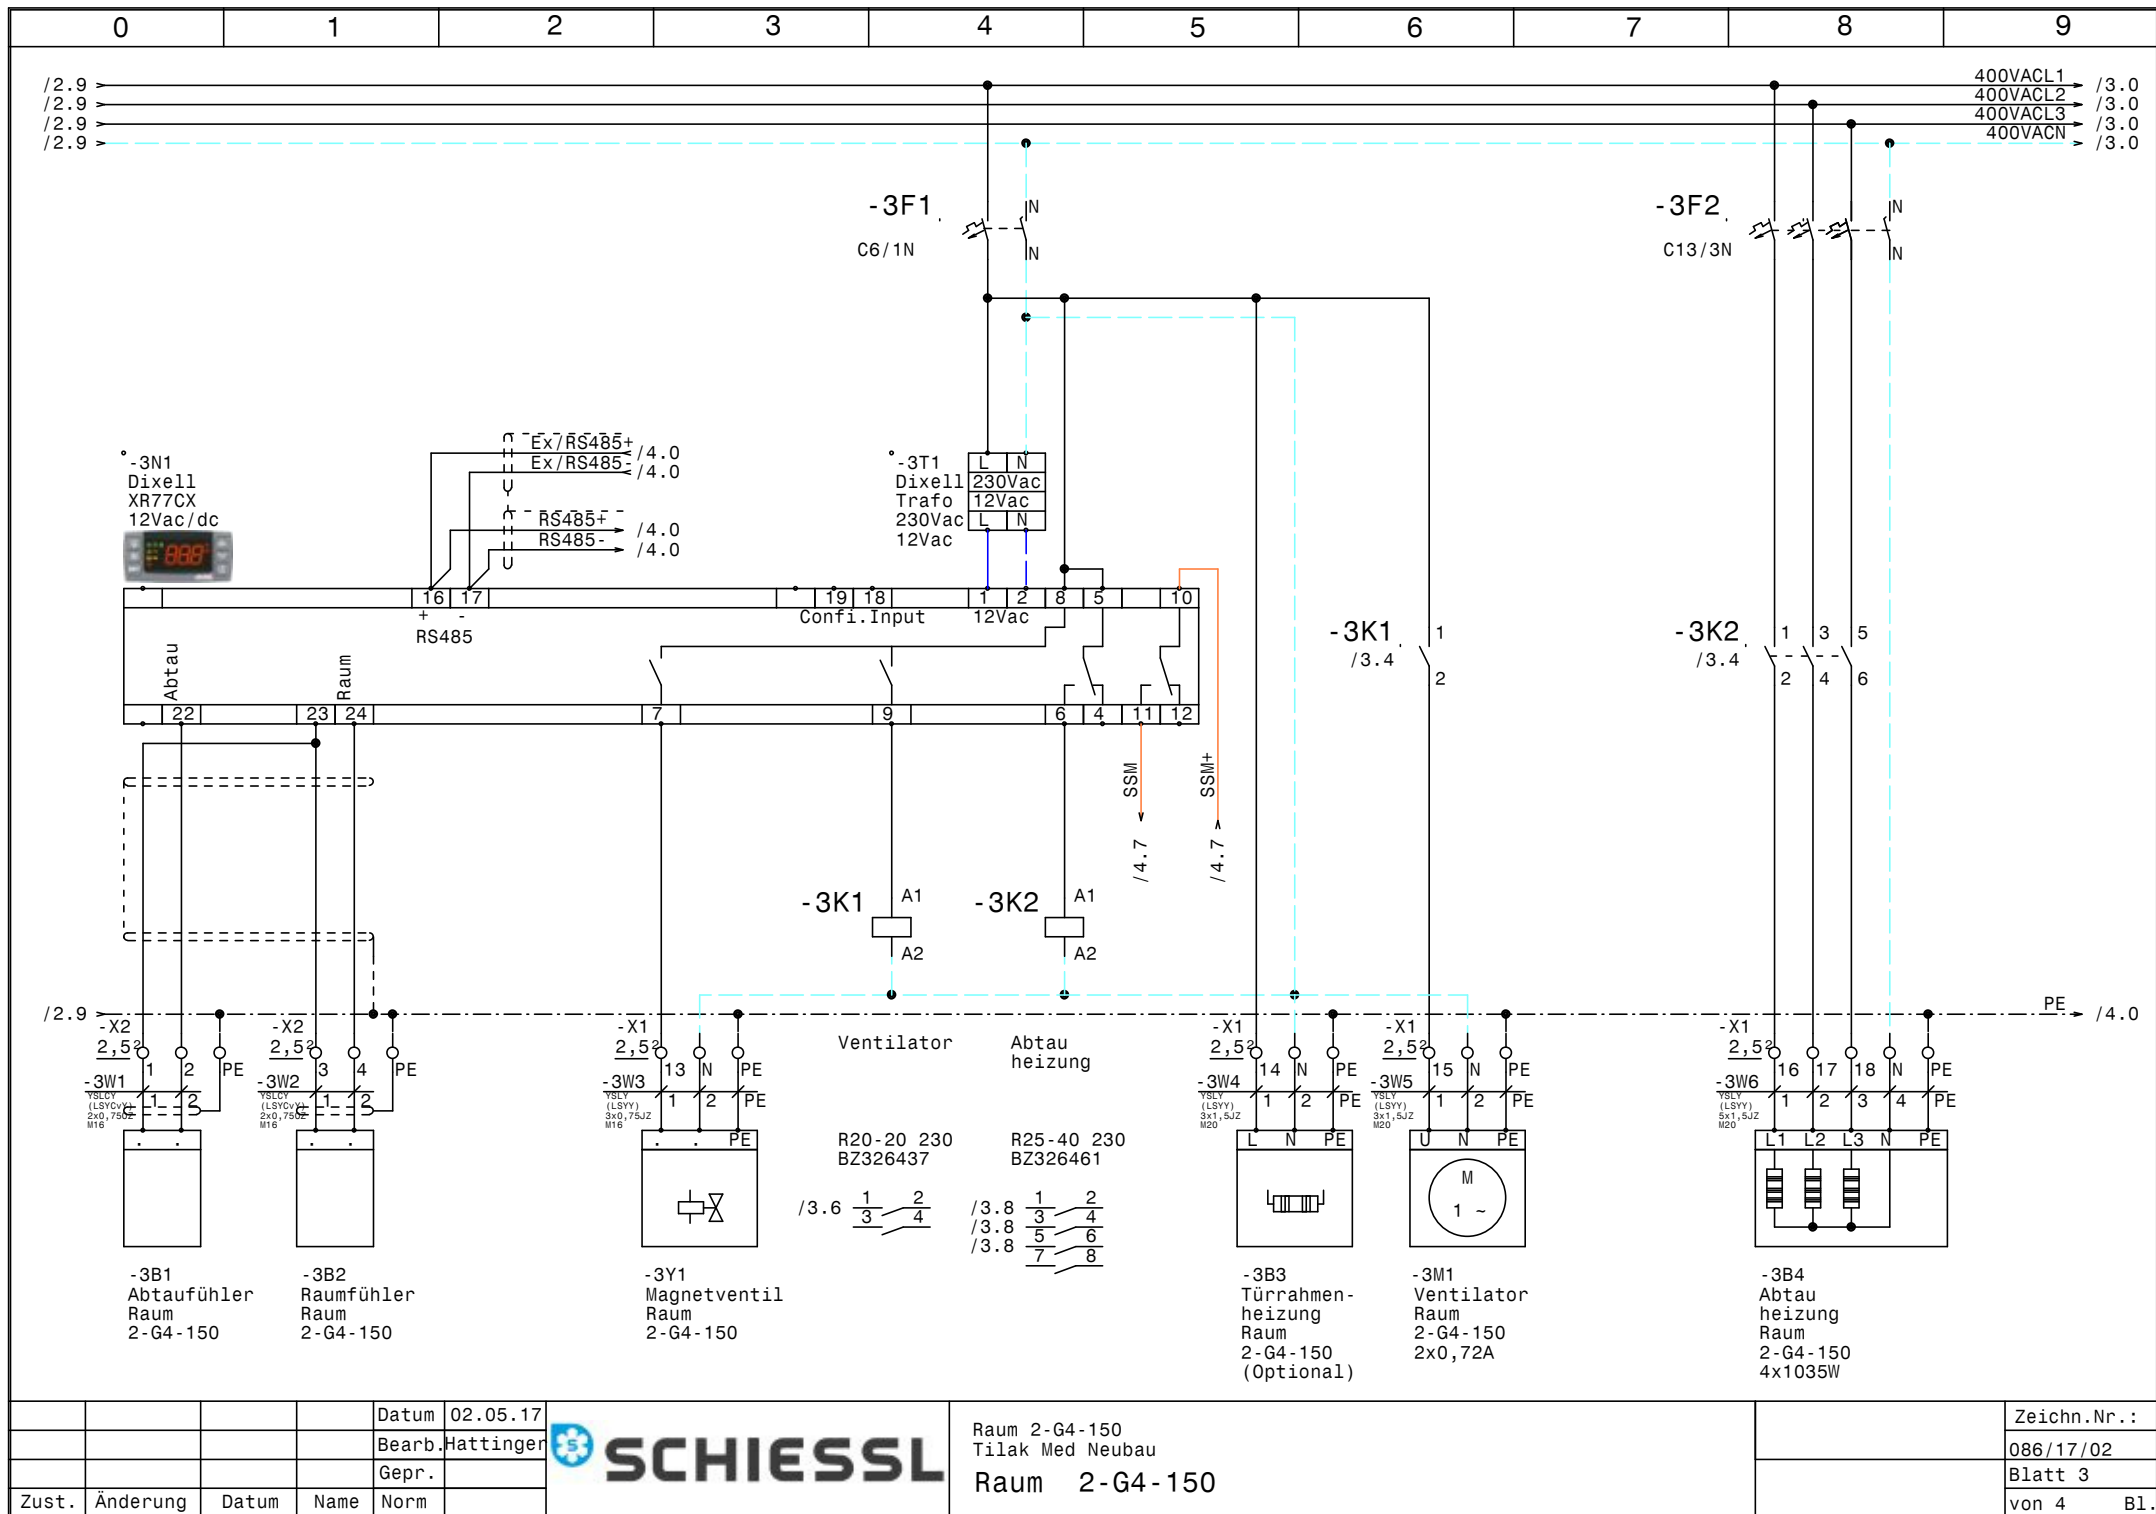

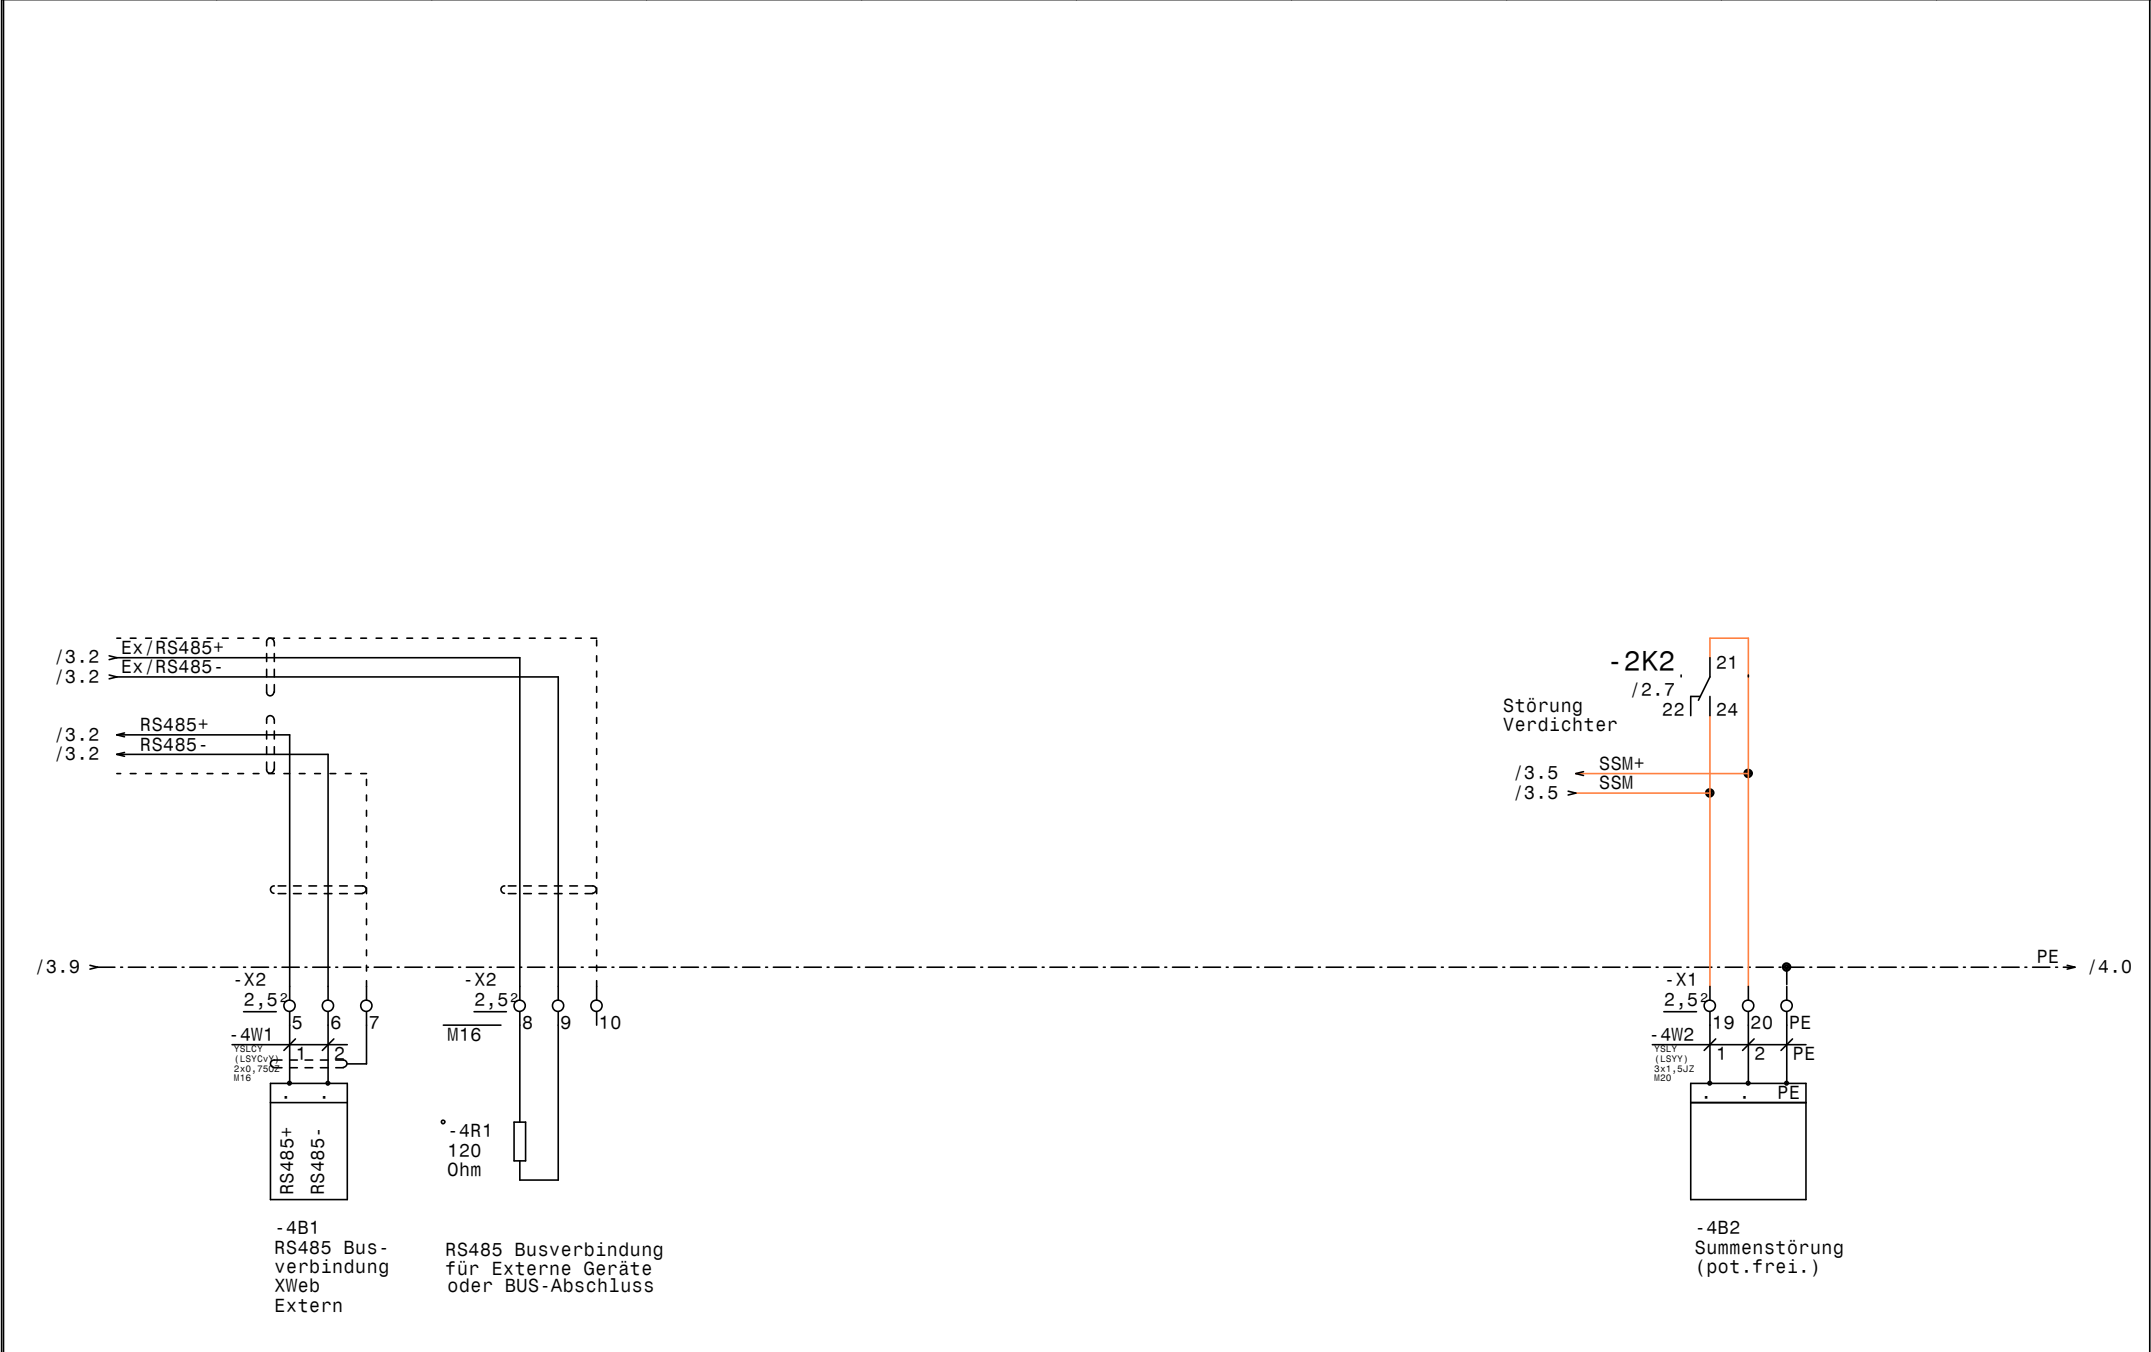

[illegible]

[illegible]