



Anlage:		Kühlung		!! ACHTUNG !! Bei Änderungen im Schaltschrank und auch an den externen Geräten die nicht von der Erzeugerfirma durchgeführt werden entfällt Garantie und Haftung. Dadurch entstehende Kosten werden nicht anerkannt. Sollte dies jedoch aus technischer Sicht notwendig sein ist die Erzeugerfirma zu verständigen. Schutzmaßnahmen des Örtlichen EVU's beachten! Motorschutzgeräte nach den tatsächlichen Aufnahmestrom der Motoren einstellen! Vor der Inbetriebnahme der Anlage sind sämtliche Schraub-, Klemm- und Steckverbindungen auf festen Sitz zu prüfen und gegebenenfalls nachzuziehen!	
Firma:		TILAK TK-Raum			
Herold					
SCHALTSCHRANKAUSFÜHRUNG		VERDRAHTUNGSFARBEN			
SCHALTSCHRANKGRÖSSE:	400x600x250	(BxHxT)	HAUPTSTROMKREIS 400/230V:	schwarz	
SOCKEL:	-	(H)	NEUTRALLEITER:	hellblau	
LACKIERUNG:	RAL 7035		SCHUTZLEITER:	gelb/grün	
SCHUTZART:	IP54		STEUERSPANNUNG 230VAC:		
SCHUTZMASSNAHME:	lt. EVU		ohne Trafo:	L/N	braun/hellblau
BLINDSCHALTBILD:	nein	(BxH)	mit Trafo:	L/N	rot/rot-weiß
KABELEINFÜHRUNG:	oben		STEUERSPANNUNG 0-24VAC:	L/N	blau/blau-weiß
TÜRANSCHLAG:	links		STEUERSPANNUNG 0-24VDC:	+/-	blau/blau-weiß
			GND, DDC:		blau-weiß
			MESSLEITUNGEN, FÜHLER:		grün
			POTENTIALFREIE LEITUNGEN:		orange
			FREMDSPANNUNG:		orange

Blattverzeichnis		
000 Deckblatt	002 Verdichter	004 RS485 XWeb, Summenstörung
001 Netzanschluß	003 TK-Raum	

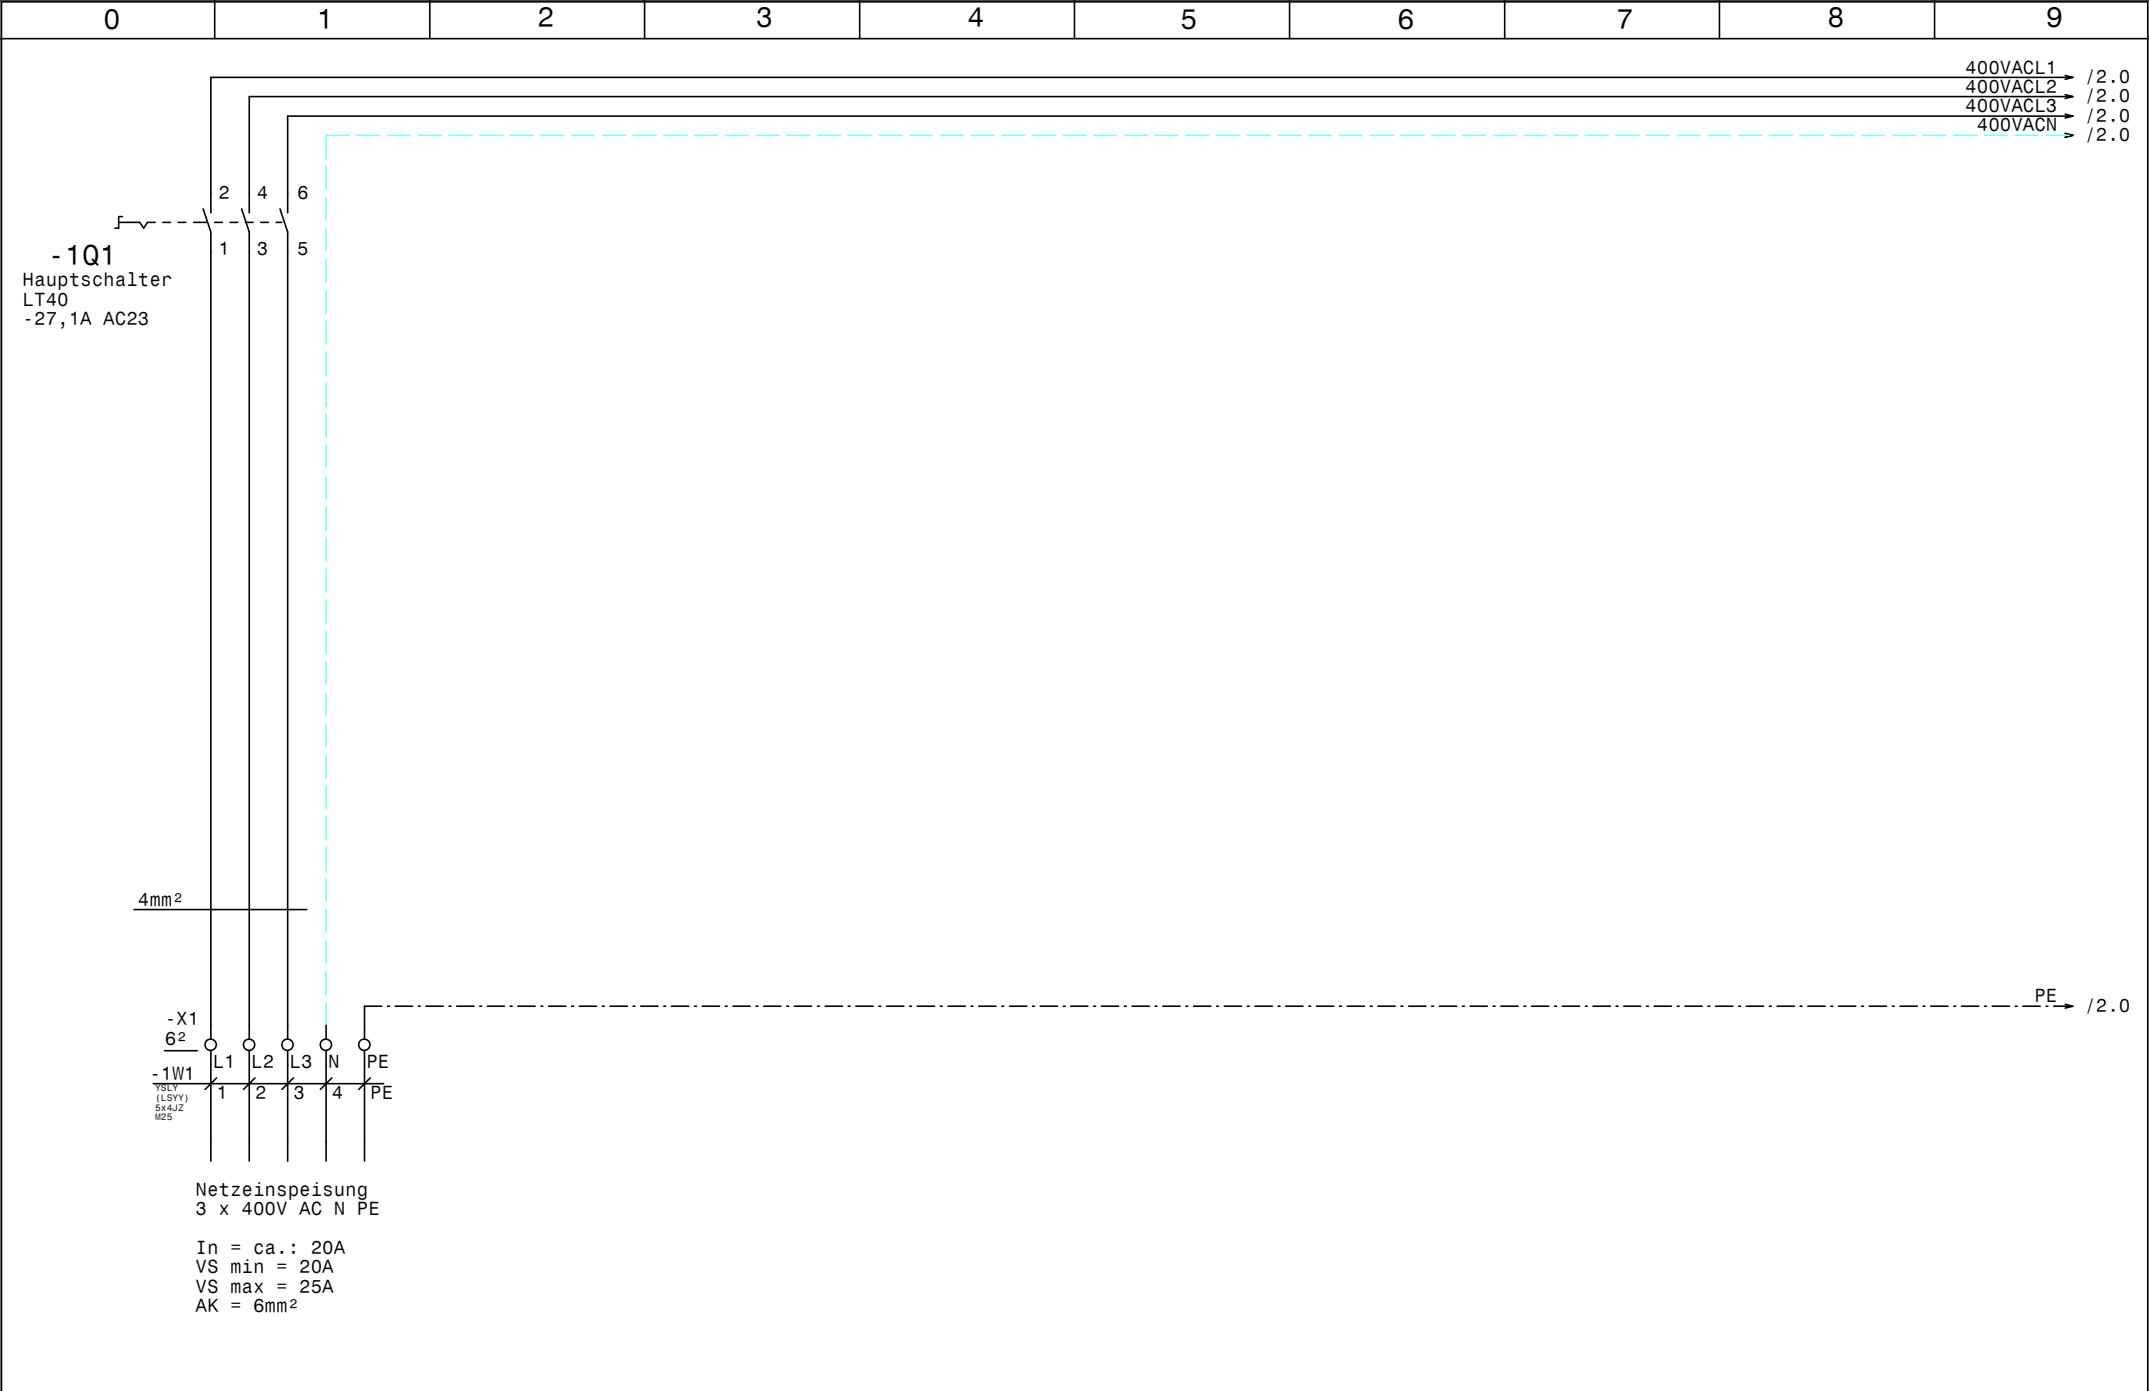


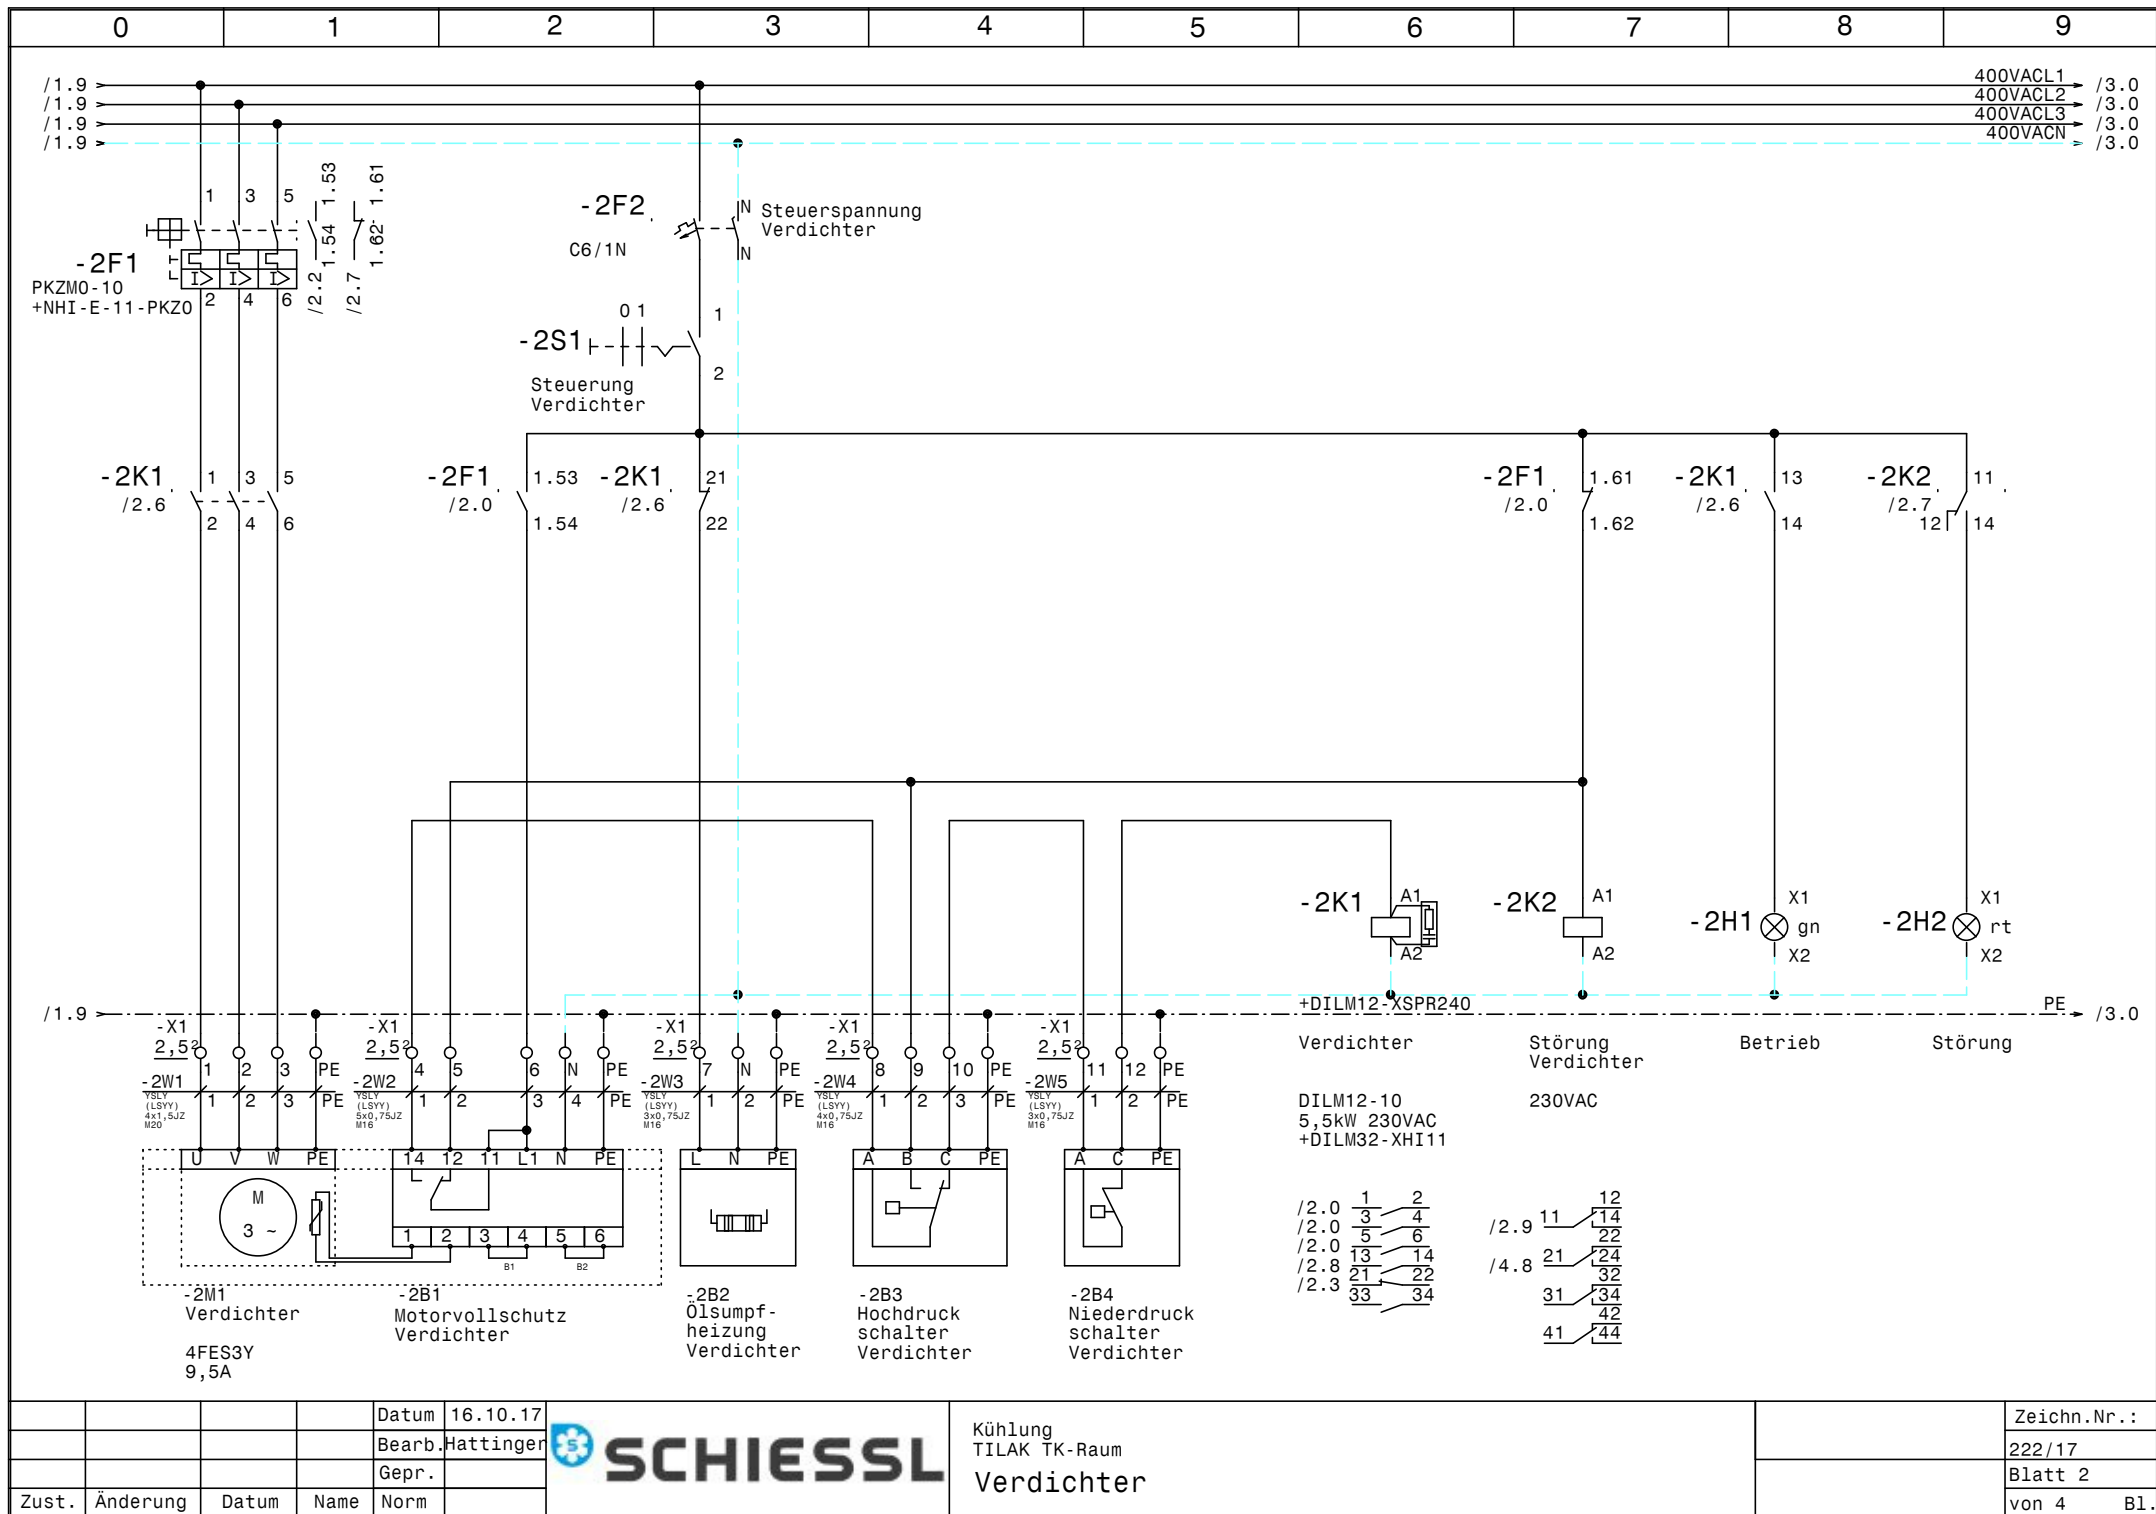

				Datum	16.10.17
				Bearb.	Hattinger
				Gepr.	
Zust.	Änderung	Datum	Name	Norm	




Kühlung TILAK TK-Raum Verdichter	Zeichn.Nr.: 222/17 Blatt 2 von 4 B1.
--	---

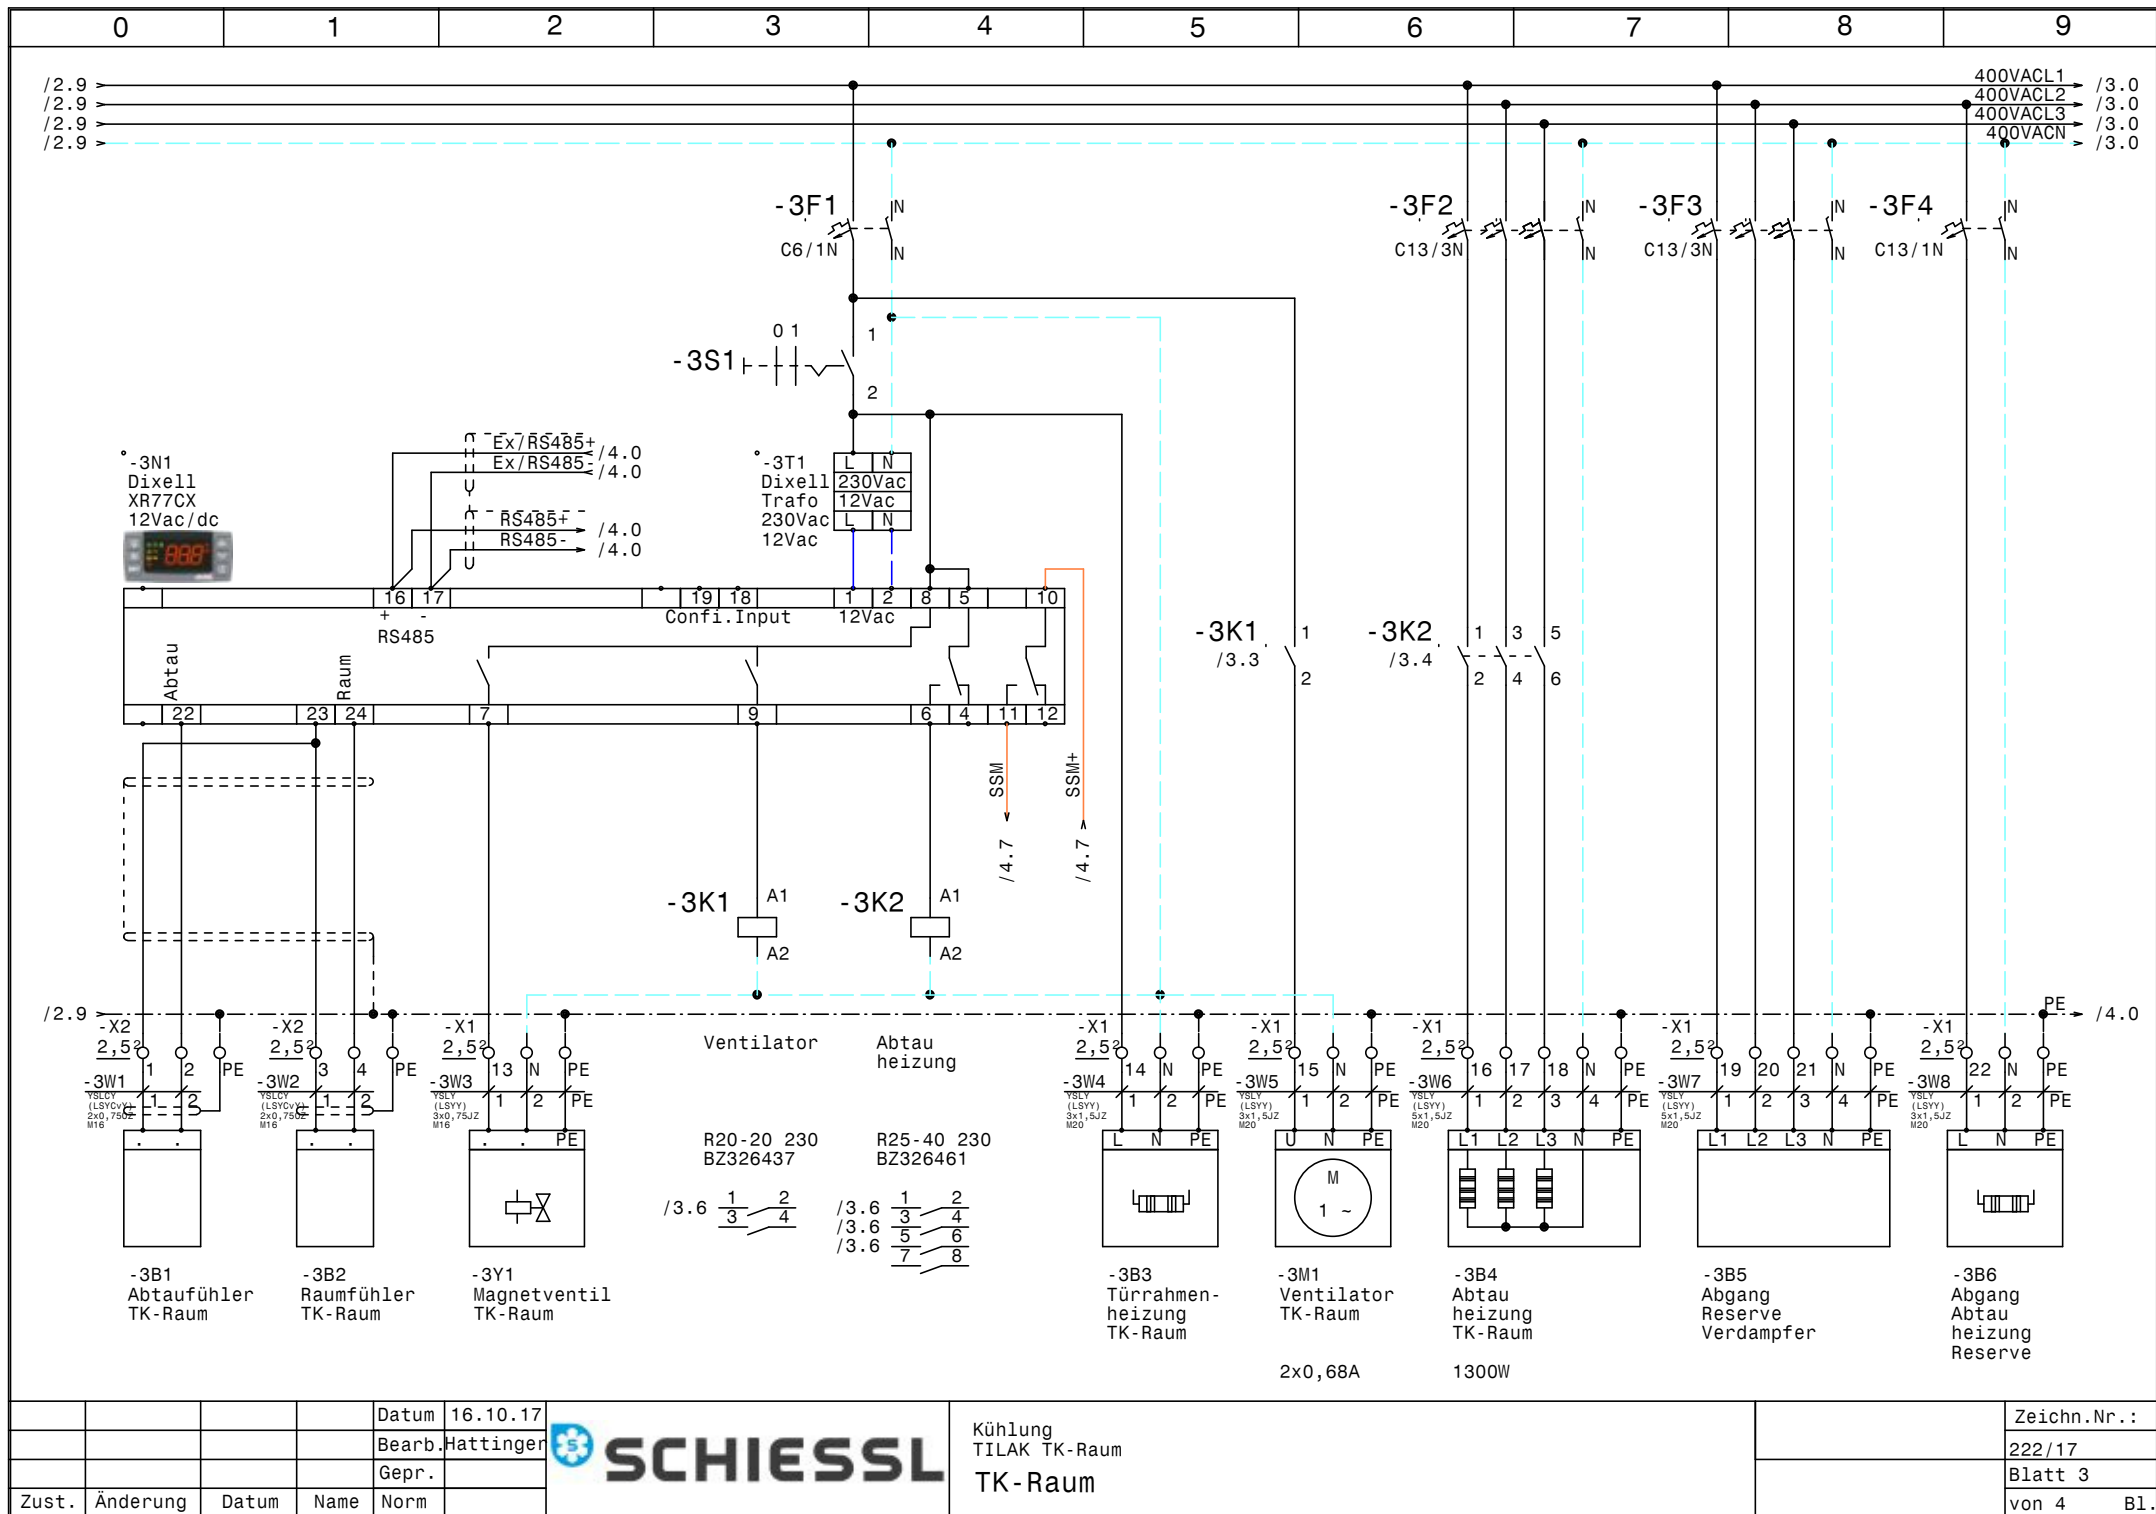

				Datum	16.10.17
				Bearb.	Hattinger
				Gepr.	
Zust.	Änderung	Datum	Name	Norm	

Kühlung
TILAK TK-Raum
TK-Raum

Zeichn.Nr. :
222/17
Blatt 3
von 4 B1.

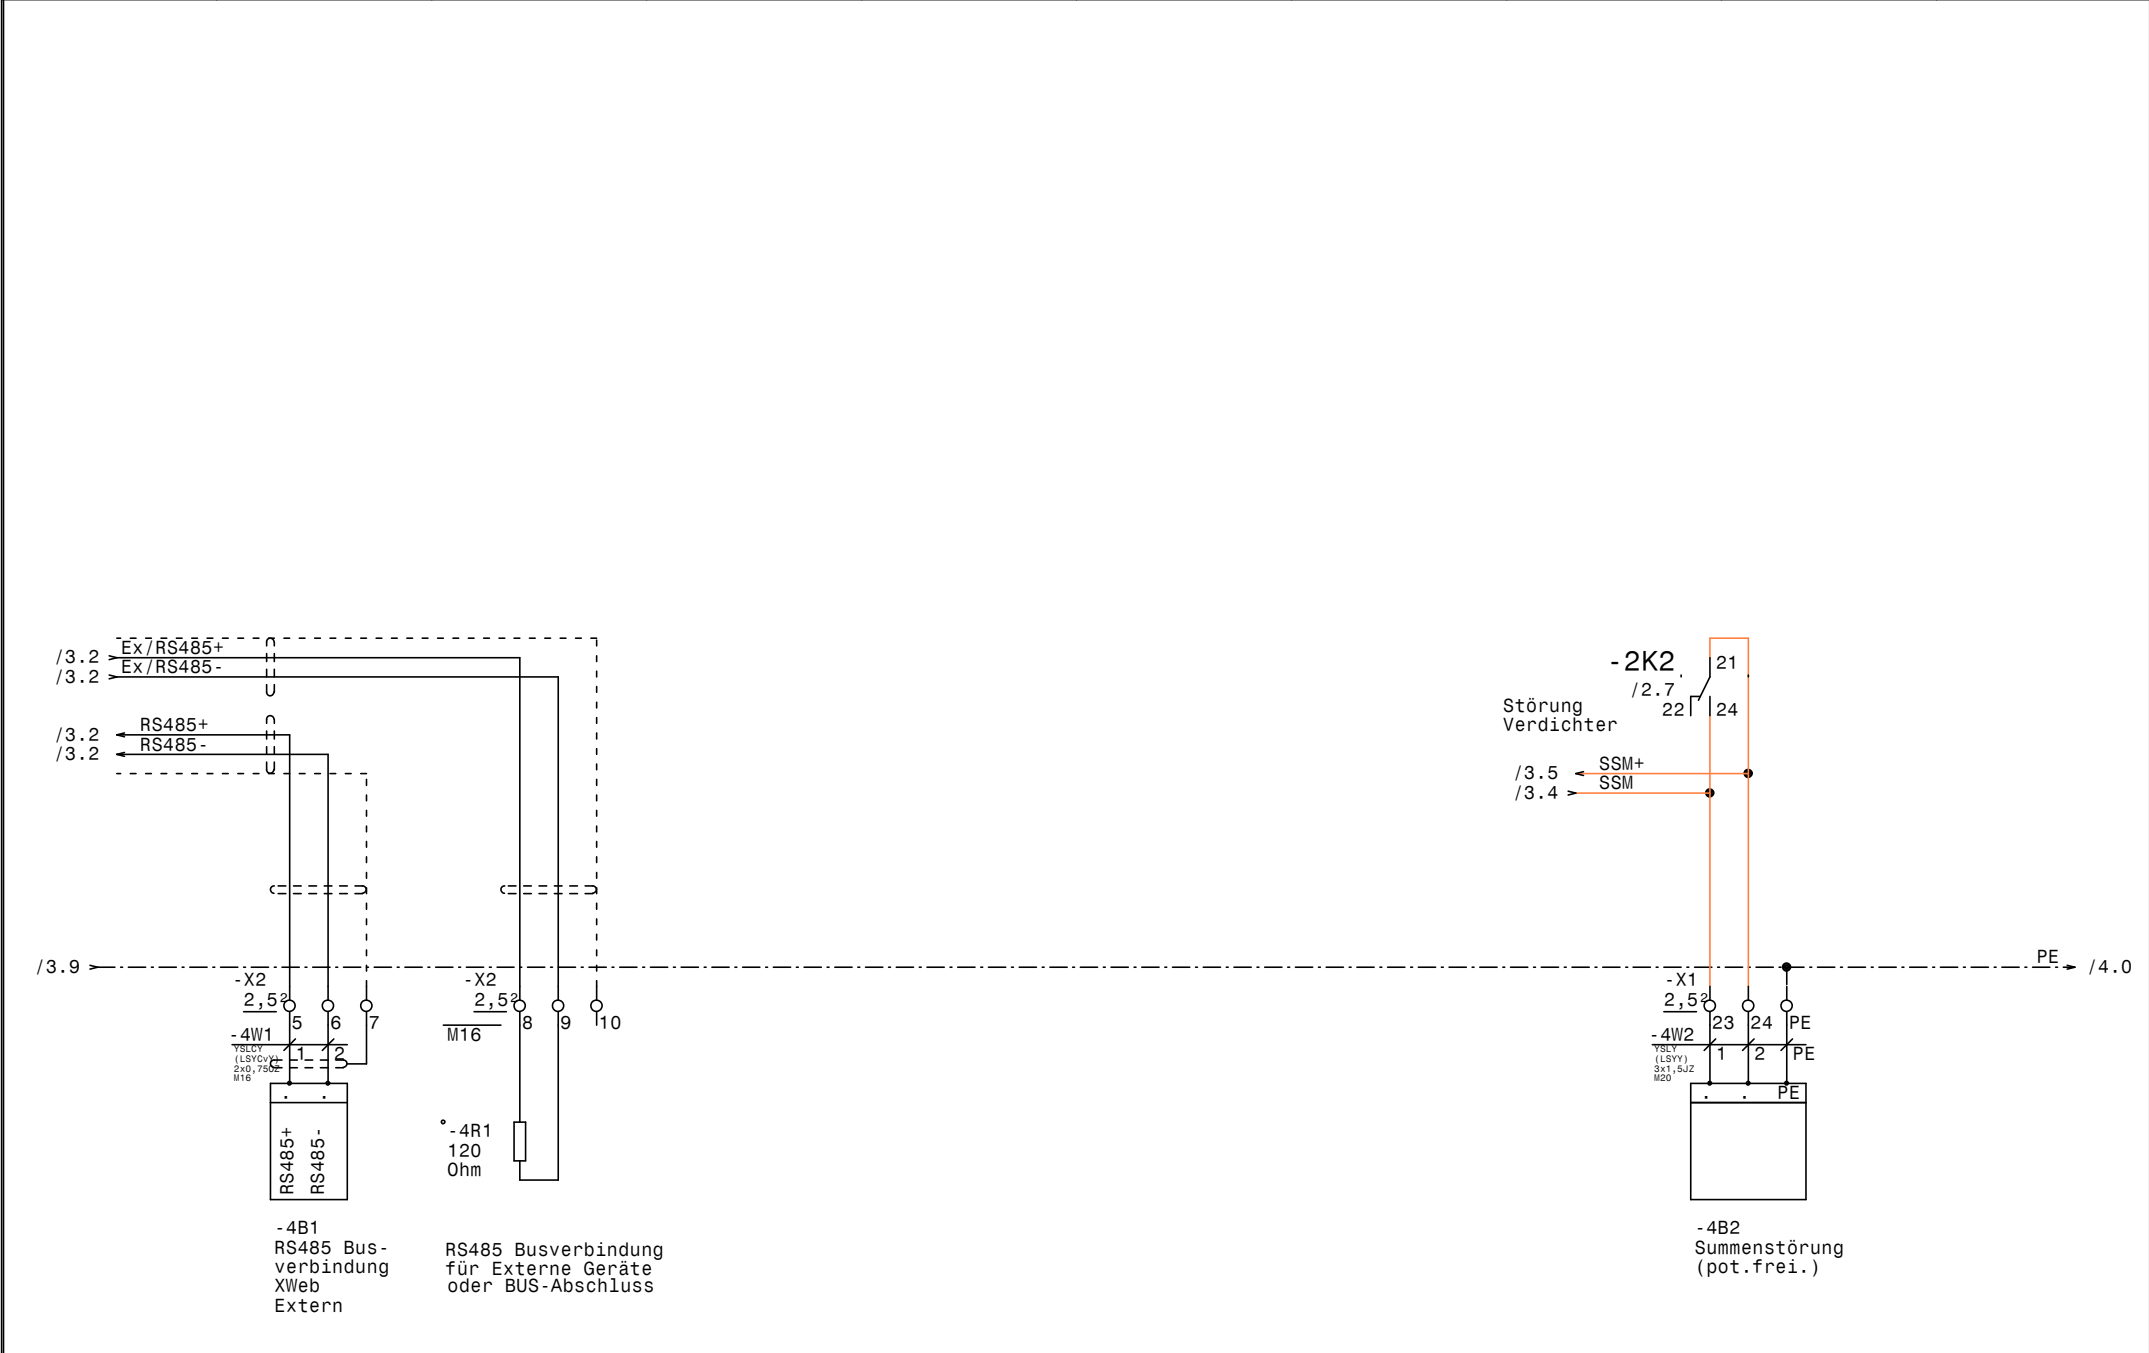

[illegible]

0		1		2		3		4		5		6		7		8		9	
Stück Zahl		Artikel Bezeichnung				Artikel Beschreibung				Artikel Bezüge									
1						Dixell Trafo 230Vac 12Vac				-3T1									
1						Dixell XR77CX 12Vac/dc				-3N1									
1		120 Ohm				Widerstand				-4R1									
1		C13/1N				Sicherungsautomaten				-3F4									
2		C13/3N				Sicherungsautomaten				-3F2, -3F3									
2		C6/1N				Sicherungsautomaten				-2F2, -3F1									
1		DILM12-10(230V50HZ)				Schütz				-2K1									
1		DILM12-XSPR240				RC-Löschglied				-2N1									
1		DILM32-XHI11				Hilfsschalterbaustein													
14		EK 2,5 ge/gr				Erdungsklemme				-X1, -X1, -X2									
1		EK 6 ge/gr				Erdungsklemme				-X1									
8		Klemme 2,5 blau				Klemme N				-X1, -X1									
34		Klemme 2,5 grau				Klemme L				-X1, -X2, -X1									
1		Klemme 6 blau				Klemme N				-X1									
3		Klemme 6 grau				Klemme L				-X1									
1		LT40 -27,1A AC23				Hauptschalter				-1Q1									
2		M10HEA1				Ausschalter 1pol. 0-1				-2S1, -3S1									
9		M16				Kabelverschraubung				-2W3, -4W1, -2W5, -2W4, -3W1, -3W2									
										-3W3, -2W2, -4V1									
7		M20				Kabelverschraubung				-2W1, -4W2, -3W8, -3W4, -3W7, -3W6									
										-3W5									
1		M25				Kabelverschraubung				-1W1									
1		NHI-E-11-PKZO				Normalhilfsschalter													
1		PKZM0-10				Motorschutzschalter				-2F1									
1		R20-20_230				Kleinschütz				-3K1									
1		R25-40_230				Kleinschütz				-3K2									
1		Relais4polig230VAC				Miniatur - Relais 4polig				-2K2									
1		Signalleuchte grün				Signalglimmlampe grün				-2H1									
1		Signalleuchte rot				Signalglimmlampe rot				-2H2									
1		Sockel 4polig				Sockel für Minitur Relais 4polig													
1		WS 4625 B=400 H=600 T=250				Wandschrank IP 55				-0N1									

				Datum	16.10.17		Kühlung TILAK TK-Raum		Zeichn.Nr.:
				Bearb.	Hattinger F.				222/17
				Gepr.					Blatt 1
Zust.	Änderung	Datum	Name	Norm			Materialliste		von 1 Bl.