



Anlage: Bau202 TK Raum -20°C Biochemie Kundl		__ !! A C H T U N G !! __ Bei Änderungen im Schaltschrank und auch an den externen Geräten die nicht von der Erzeugerfirma durchgeführt werden entfällt Garantie und Haftung. Dadurch entstehende Kosten werden nicht anerkannt. Sollte dies jedoch aus technischer Sicht notwendig sein ist die Erzeugerfirma zu verständigen. Schutzmaßnahmen des Örtlichen EVU's beachten! Motorschutzgeräte nach den tatsächlichen Aufnahmestrom der Motoren einstellen! Vor der Inbetriebnahme der Anlage sind sämtliche Schraub-, Klemm- und Steckverbindungen auf festen Sitz zu prüfen und gegebenenfalls nachzuziehen!	
Firma: Herold			
SCHALTSCHRANKAUSFÜHRUNG	VERDRAHTUNGSFARBEN		
SCHALTSCHRANKGRÖSSE: SOCKEL: LACKIERUNG: SCHUTZART: SCHUTZMASSNAHME: BLINDSCHALTBILD: KABELEINFÜHRUNG: TÜRANSCHLAG:	(BxHxT) (H) (BxH)	HAUPTSTROMKREIS 400/230V: NEUTRALLEITER: SCHUTZLEITER: STEUERSpannung 230VAC: ohne Trafo: mit Trafo: STEUERSpannung 0-24VAC: STEUERSpannung 0-24VDC: GND, DDC: MESSLEITUNGEN, FÜHLER: POTENTIALFREIE LEITUNGEN: FREMDSPANNUNG:	schwarz hellblau gelb/grün braun/hellblau rot/rot-weiß blau/blau-weiß blau/blau-weiß blau-weiß grün orange orange

Blattverzeichnis		
000 Deckblatt	002 Verdampferlüfter	004 Kompressor
001 Einspeisung + Temperaturregler	003 Heizung Türrahmen / Rohr	

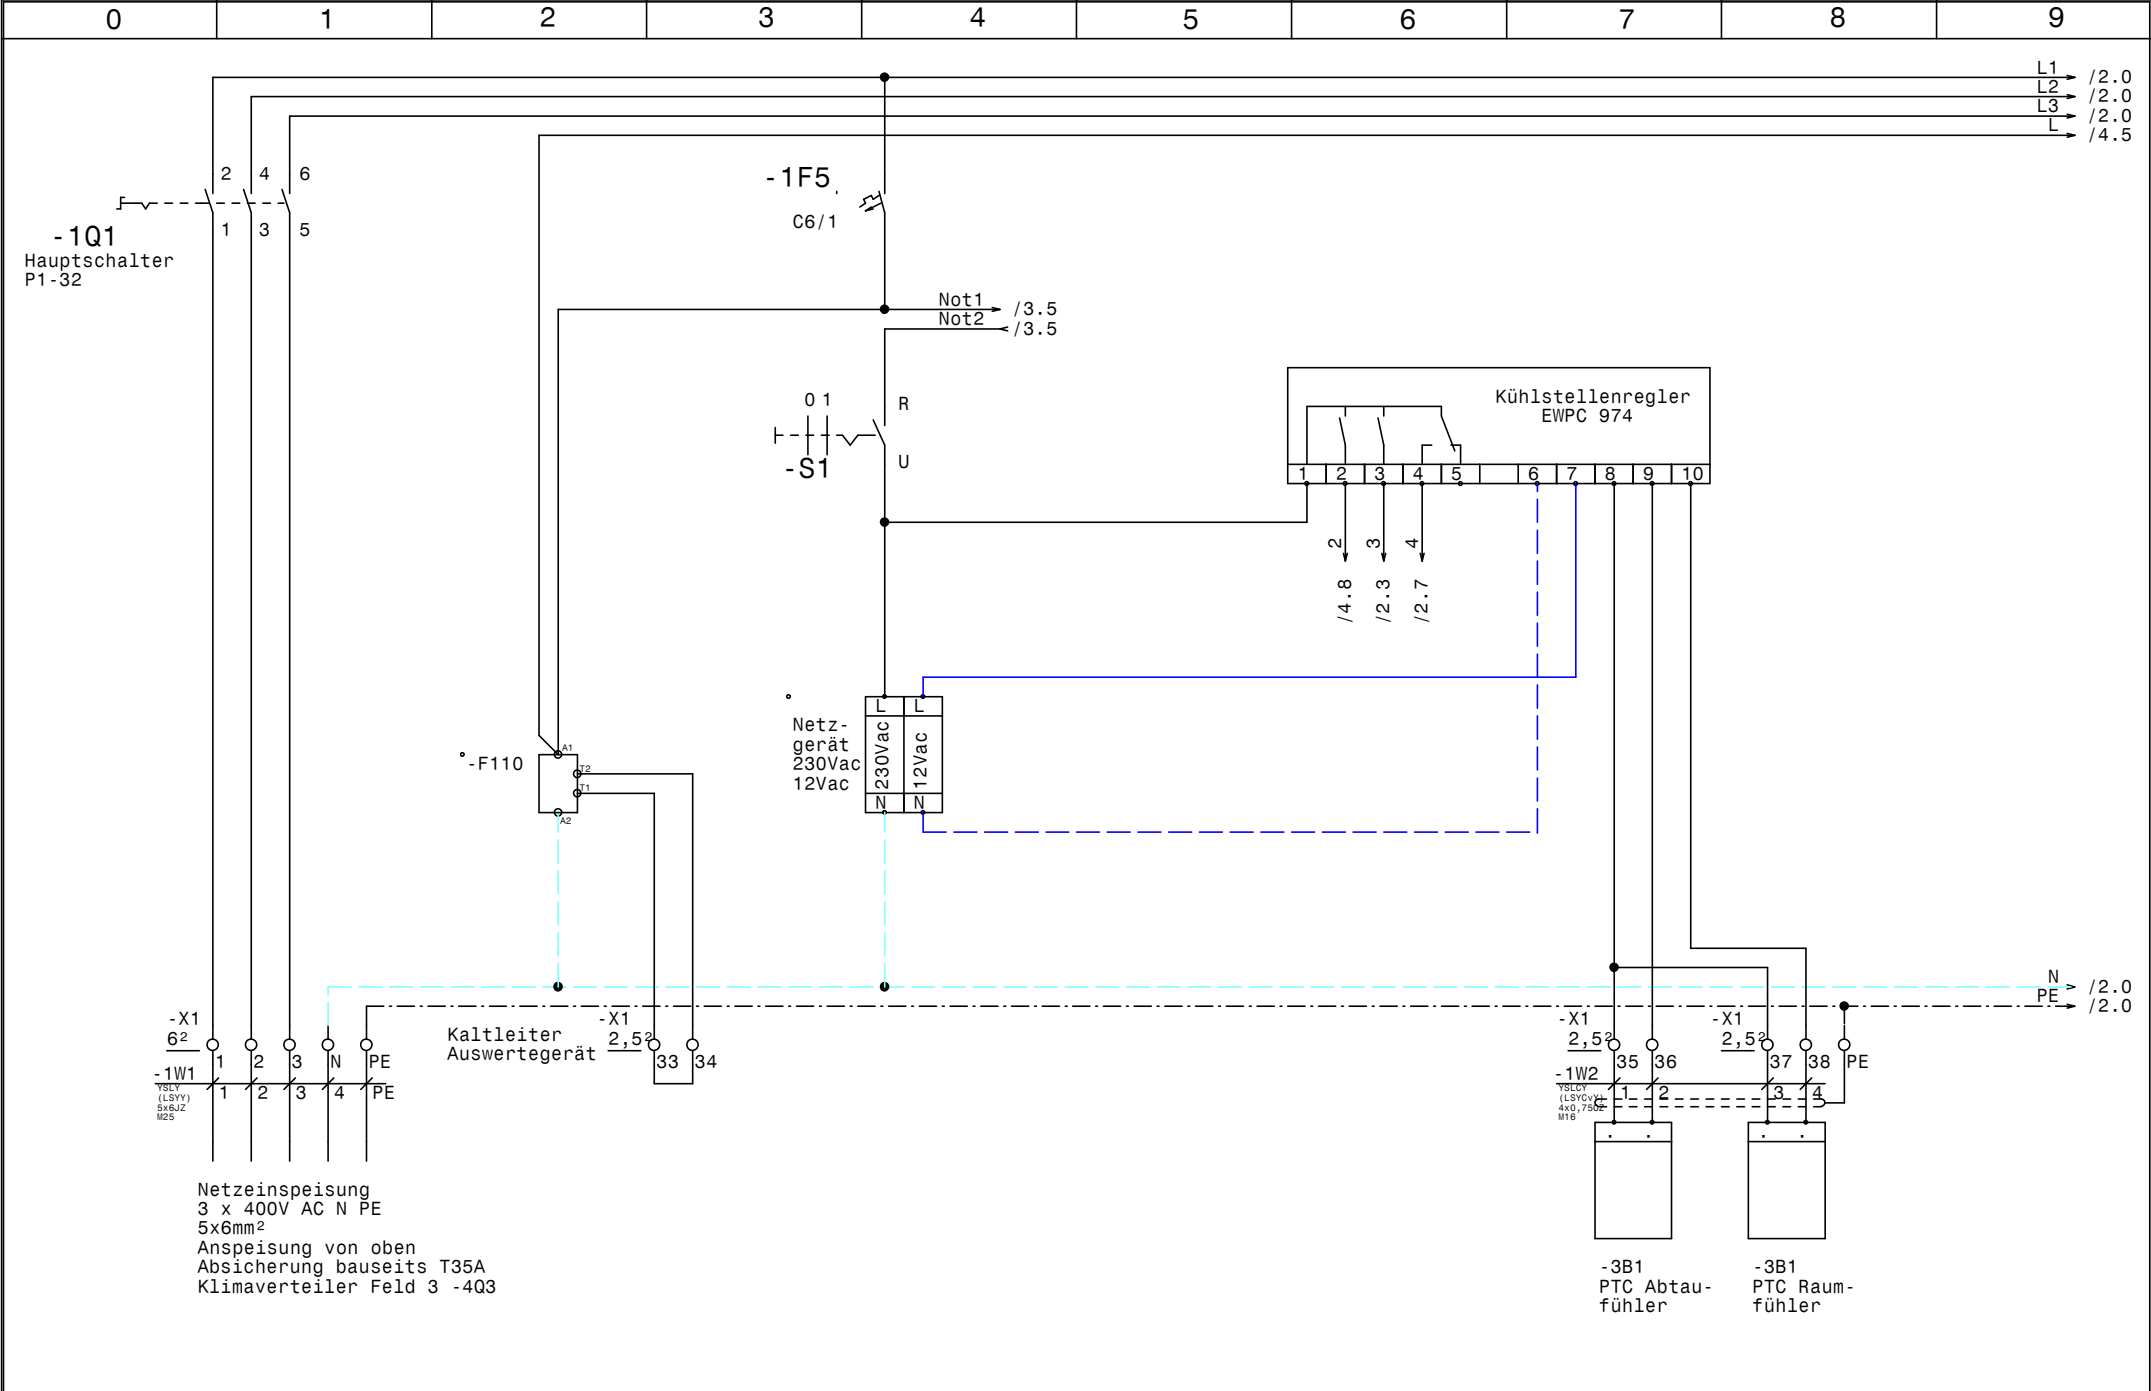

				Datum	13.10.20		Bau202 TK Raum -20°C Biochemie Kundl		Zeichn.Nr. : 097/20
				Bearb.	Hattinger		Einspeisung + Temperaturregler		Blatt 1
				Gepr.					von 4 Bl.
Zust.	Änderung	Datum	Name	Norm					

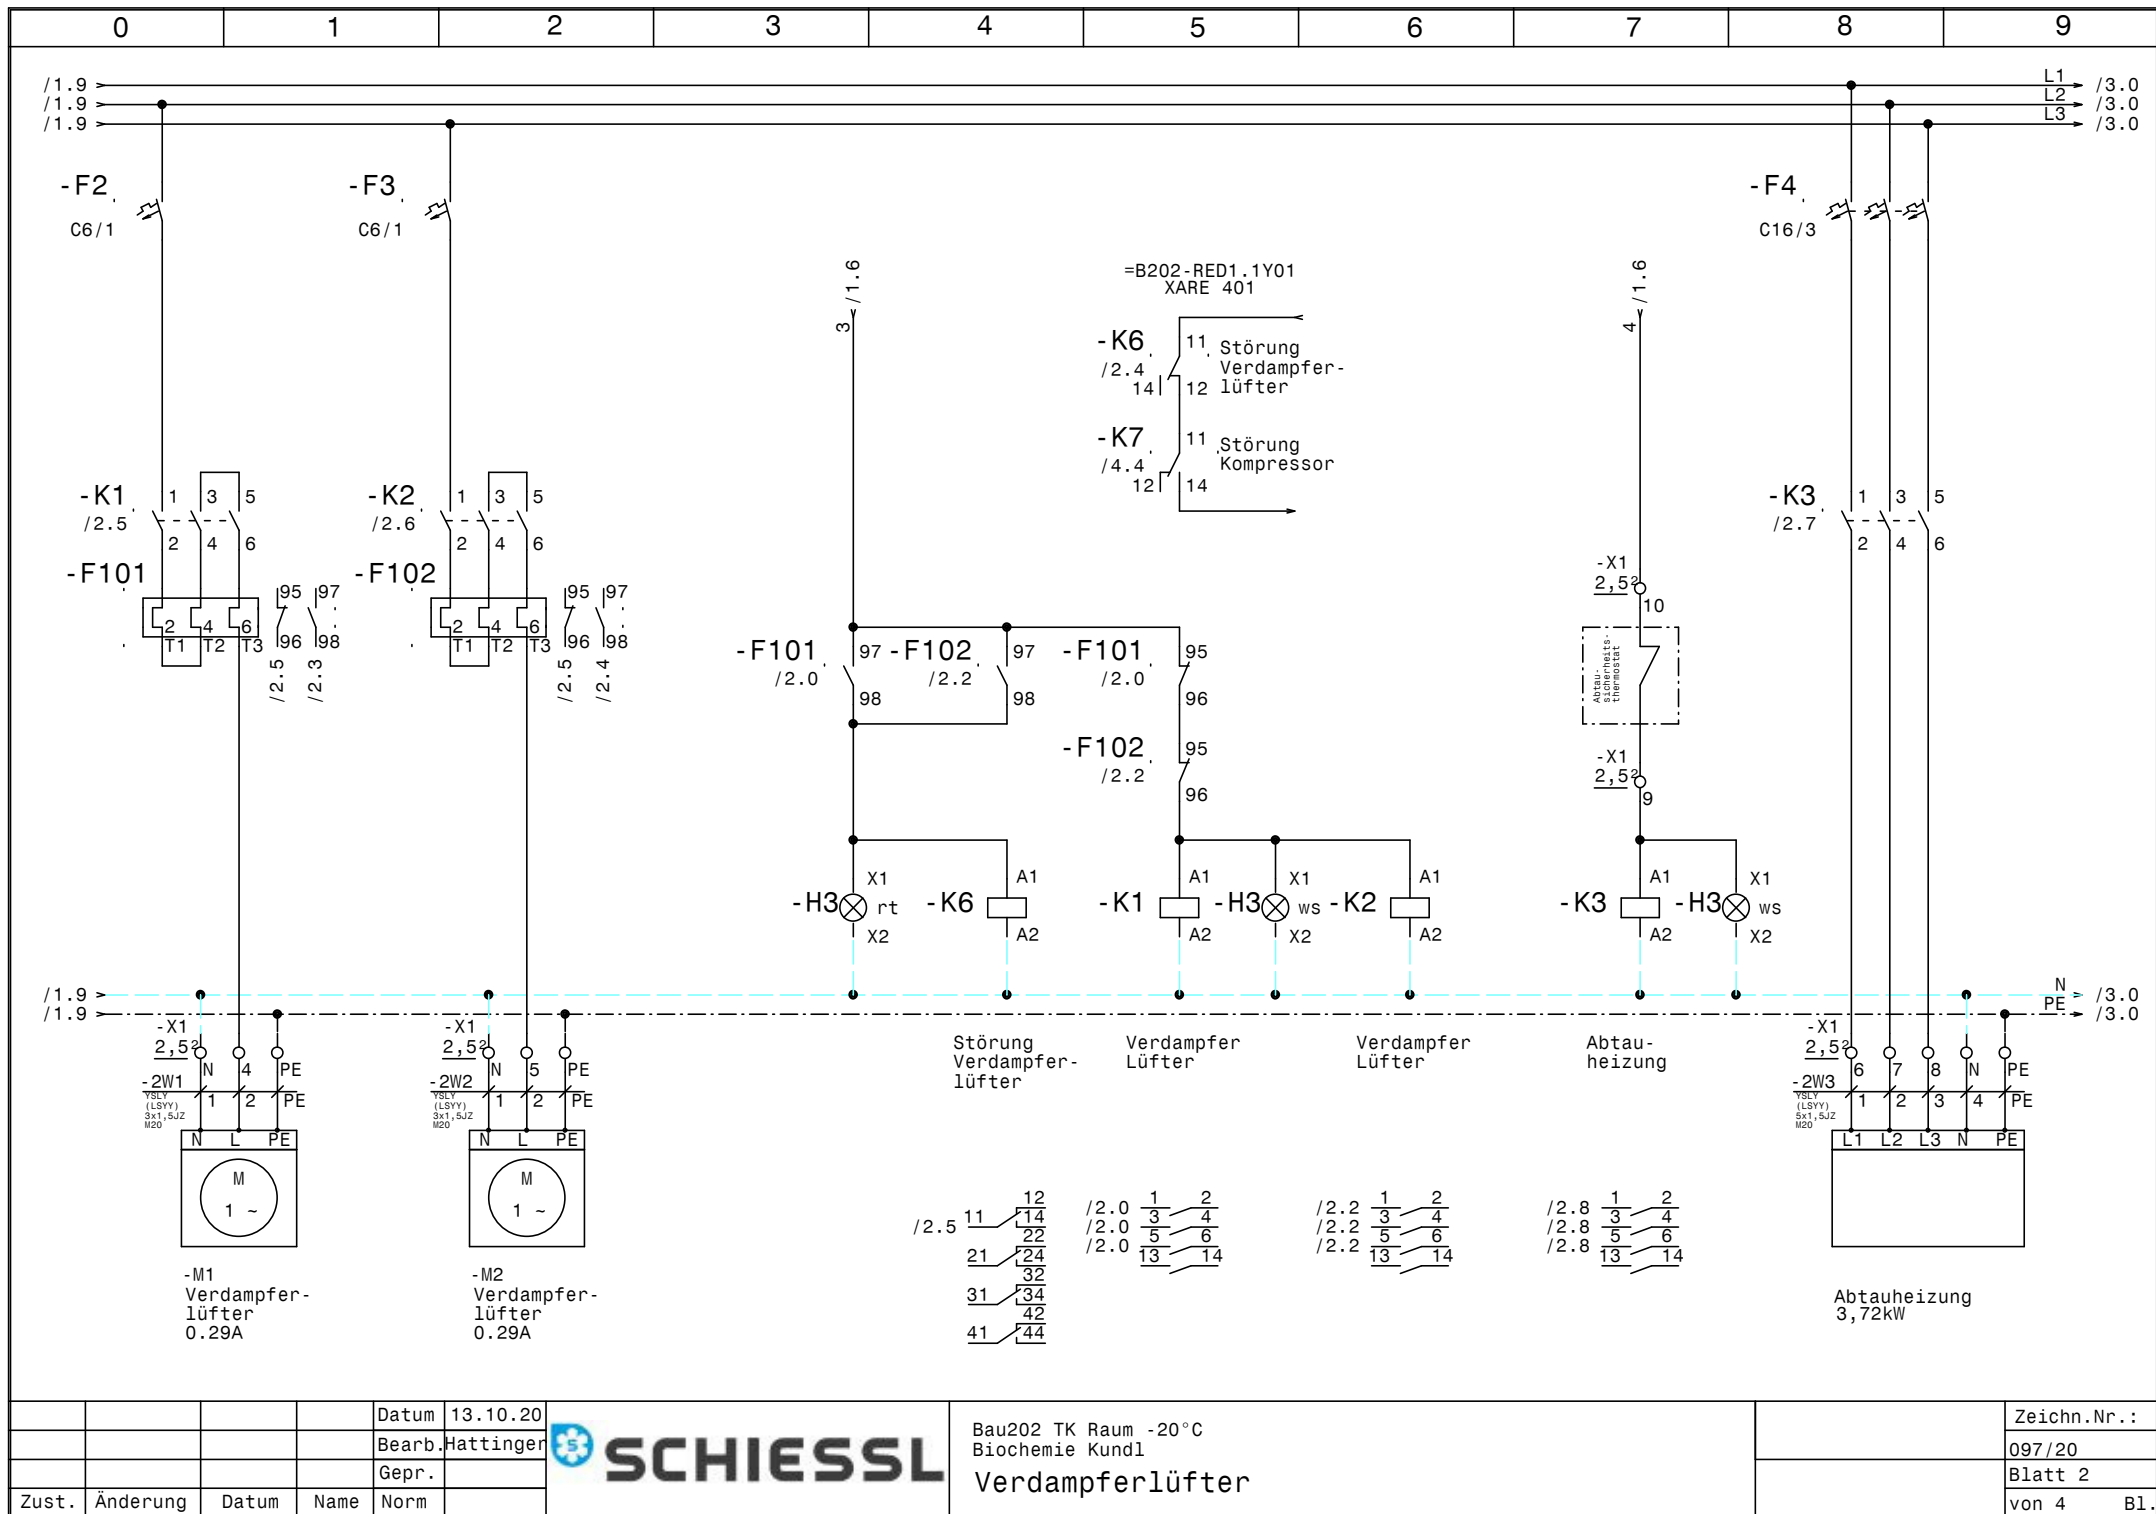


				Datum	13.10.20
				Bearb.	Hattinger
				Gepr.	
Zust.	Änderung	Datum	Name	Norm	



Bau202 TK Raum -20°C
Biochemie Kundl
Verdampferlüfter

Zeichn.Nr.:	097/20
Blatt 2	von 4
	B1.

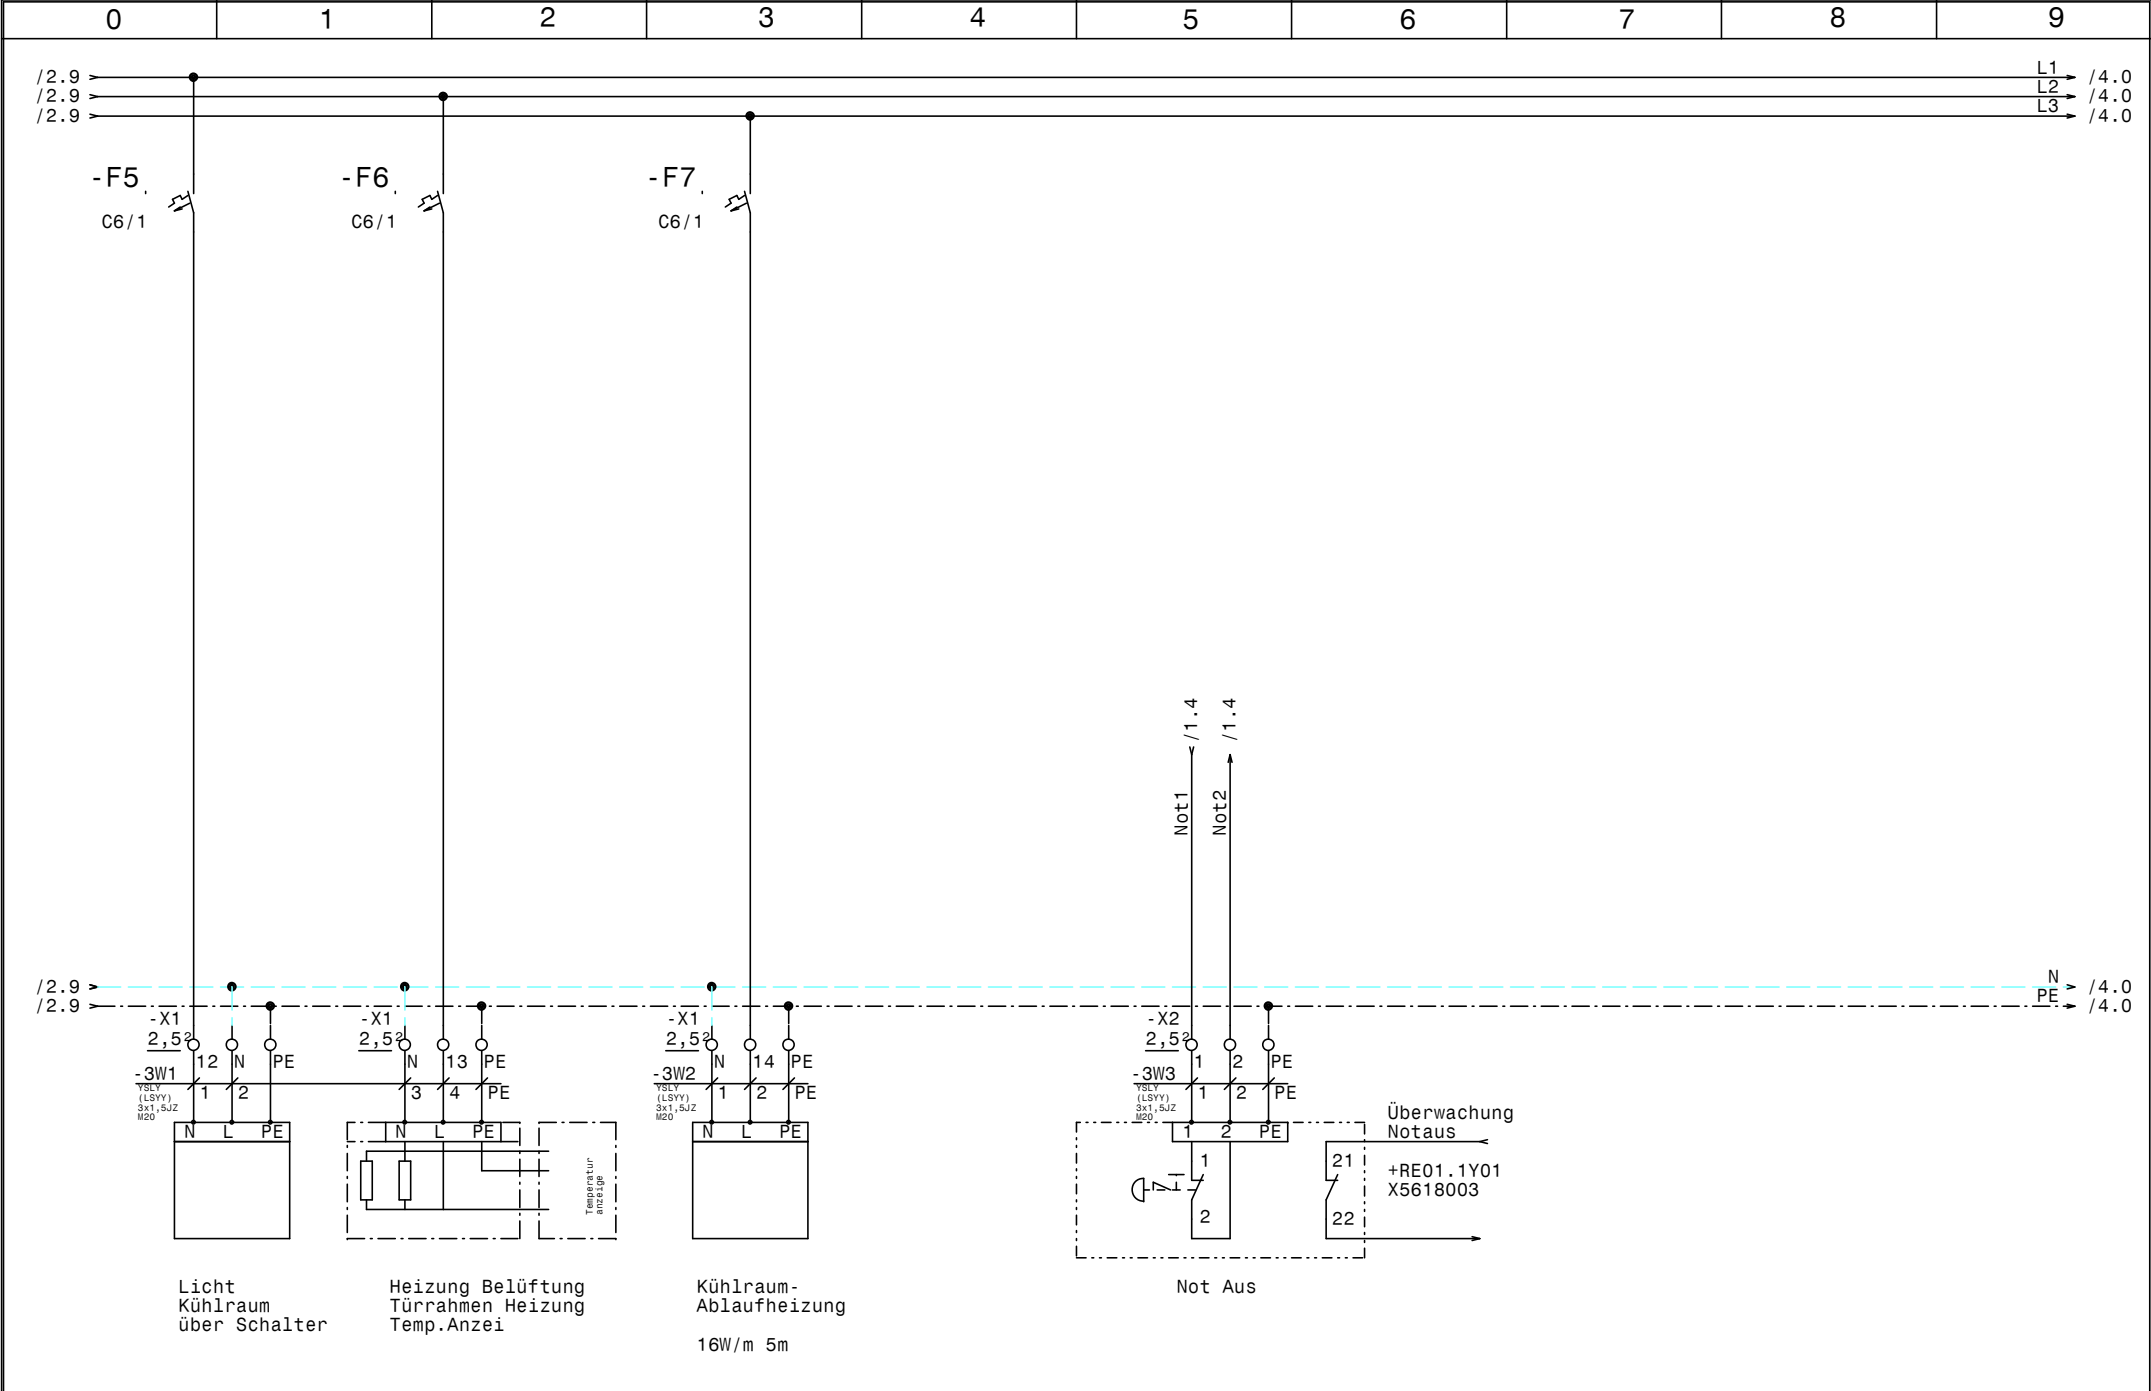

0					1					2					3					4					5					6					7					8					9				
Nr.		Feldgerät			Leitungs- bezeichnung			Leitungs- typ			Anzahl Adern		Zielbezeichnung																																				
1		-11We16			-1W1			YSLY (LSYY) 5x6JZ M25			5		Netzeinspeisung 3 x 400V AC N PE																																				
2		-3B1			-1W2			YSLCY (LSYCVY) 4x0,750Z M16			4		PTC Abtaufühler																																				
3		-M1			-2W1			YSLY (LSYY) 3x1,5JZ M20			3		Verdampferlüfter																																				
4		-M2			-2W2			YSLY (LSYY) 3x1,5JZ M20			3		Verdampferlüfter																																				
5		-X1			-2W3			YSLY (LSYY) 5x1,5JZ M20			5		Abtauheizung																																				
6		-X1			-3W1			YSLY (LSYY) 3x1,5JZ M20			5		Licht Kühlraum über Schalter																																				
7		-X1			-3W2			YSLY (LSYY) 3x1,5JZ M20			3		Kühlraum- Ablaufheizung																																				
8		-X2			-3W3			YSLY (LSYY) 3x1,5JZ M20			3		Not Aus																																				
9		-X1			-4W1			YSLY (LSYY) 7x0,75JZ M16			6																																						
10		-X1			-4W2			YSLY (LSYY) 4x2,5JZ M20			4		Kompressor																																				
11		-X1			-4W3			YSLY (LSYY) 14x1,5JZ M25			2		Kopflüfter Kompressor																																				
12		-E1			-4W4			YSLY (LSYY) 3x1,5JZ M20			3		Ölsumpfheizung																																				
13		-F02			-4W5			YSLY (LSYY) 4x0,75JZ M16			4		Hochdruck schalter																																				
14		-F03			-4W6			YSLY (LSYY) 3x0,75JZ M16			3		Niederdruck schalter																																				
15		-Y1			-4W7			YSLY (LSYY) 3x0,75JZ M16			3		Magnetventil																																				