

Anlage:

Lüftungsanlage

Hotel Bellevue

Firma:

HG

SCHALTSCHRANKAUSFÜHRUNG

SCHALTSCHRANKGRÖSSE:	800x1000x300	(BxHxT)
SOCKEL:	-	(H)
LACKIERUNG:	RAL 7035	
SCHUTZART:	IP54	
SCHUTZMASSNAHME:	1t. EVU	
BLINDSCHALTBILD:	nein	(BxH)
KABELEINFÜHRUNG:	oben	
TÜRANSCHLAG:	links	

VERDRAHTUNGSFARBEN

HAUPTSTROMKREIS 400/230V:	_____	schwarz
NEUTRALLEITER:	_____	hellblau
SCHUTZLEITER:	_____	gelb/grün
STEUERSPANNUNG 230VAC:		
ohne Trafo:	L/N	braun/hellblau
mit Trafo:	L/N	rot/rot-weiß
STEUERSPANNUNG 0-24VAC:	L/N	blau/blau-weiß
STEUERSPANNUNG 0-24VDC:	+/-	blau/blau-weiß
GND, DDC:		blau-weiß
MESSLEITUNGEN, FÜHLER:	_____	grün
POTENTIALFREIE LEITUNGEN:	_____	orange
FREMDSPANNUNG:	_____	orange

 ! ! A C H T U N G ! !

Bei Änderungen im Schaltschrank und auch an den externen Geräten die nicht von der Erzeugerfirma durchgeführt werden entfällt Garantie und Haftung. Dadurch entstehende Kosten werden nicht anerkannt. Sollte dies jedoch aus technischer Sicht notwendig sein ist die Erzeugerfirma zu verständigen.

Schutzmaßnahmen des Örtlichen EVU's beachten!

Motorschutzgeräte nach den tatsächlichen

Aufnahmestrom der Motoren einstellen!

Vor der Inbetriebnahme der Anlage sind sämtliche

Schraub-, Klemm- und Steckverbindungen auf festen

Sitz zu prüfen und gegebenenfalls nachzuziehen!


Blattverzeichnis

000	Deckblatt
001	Netzanschluß

002 Verdichter
003 XT121C-0C0TUZ Regler Lüftung

004 Summenstörung

				Datum	04.07.23	 Lüftungsanlage Hotel Bellevue Deckblatt		Zeichn.Nr.:
				Bearb.	Hattinger			043/23
				Gepr.				Blatt 0
Zust.	Änderung	Datum	Name	Norm				von 4 Bl.

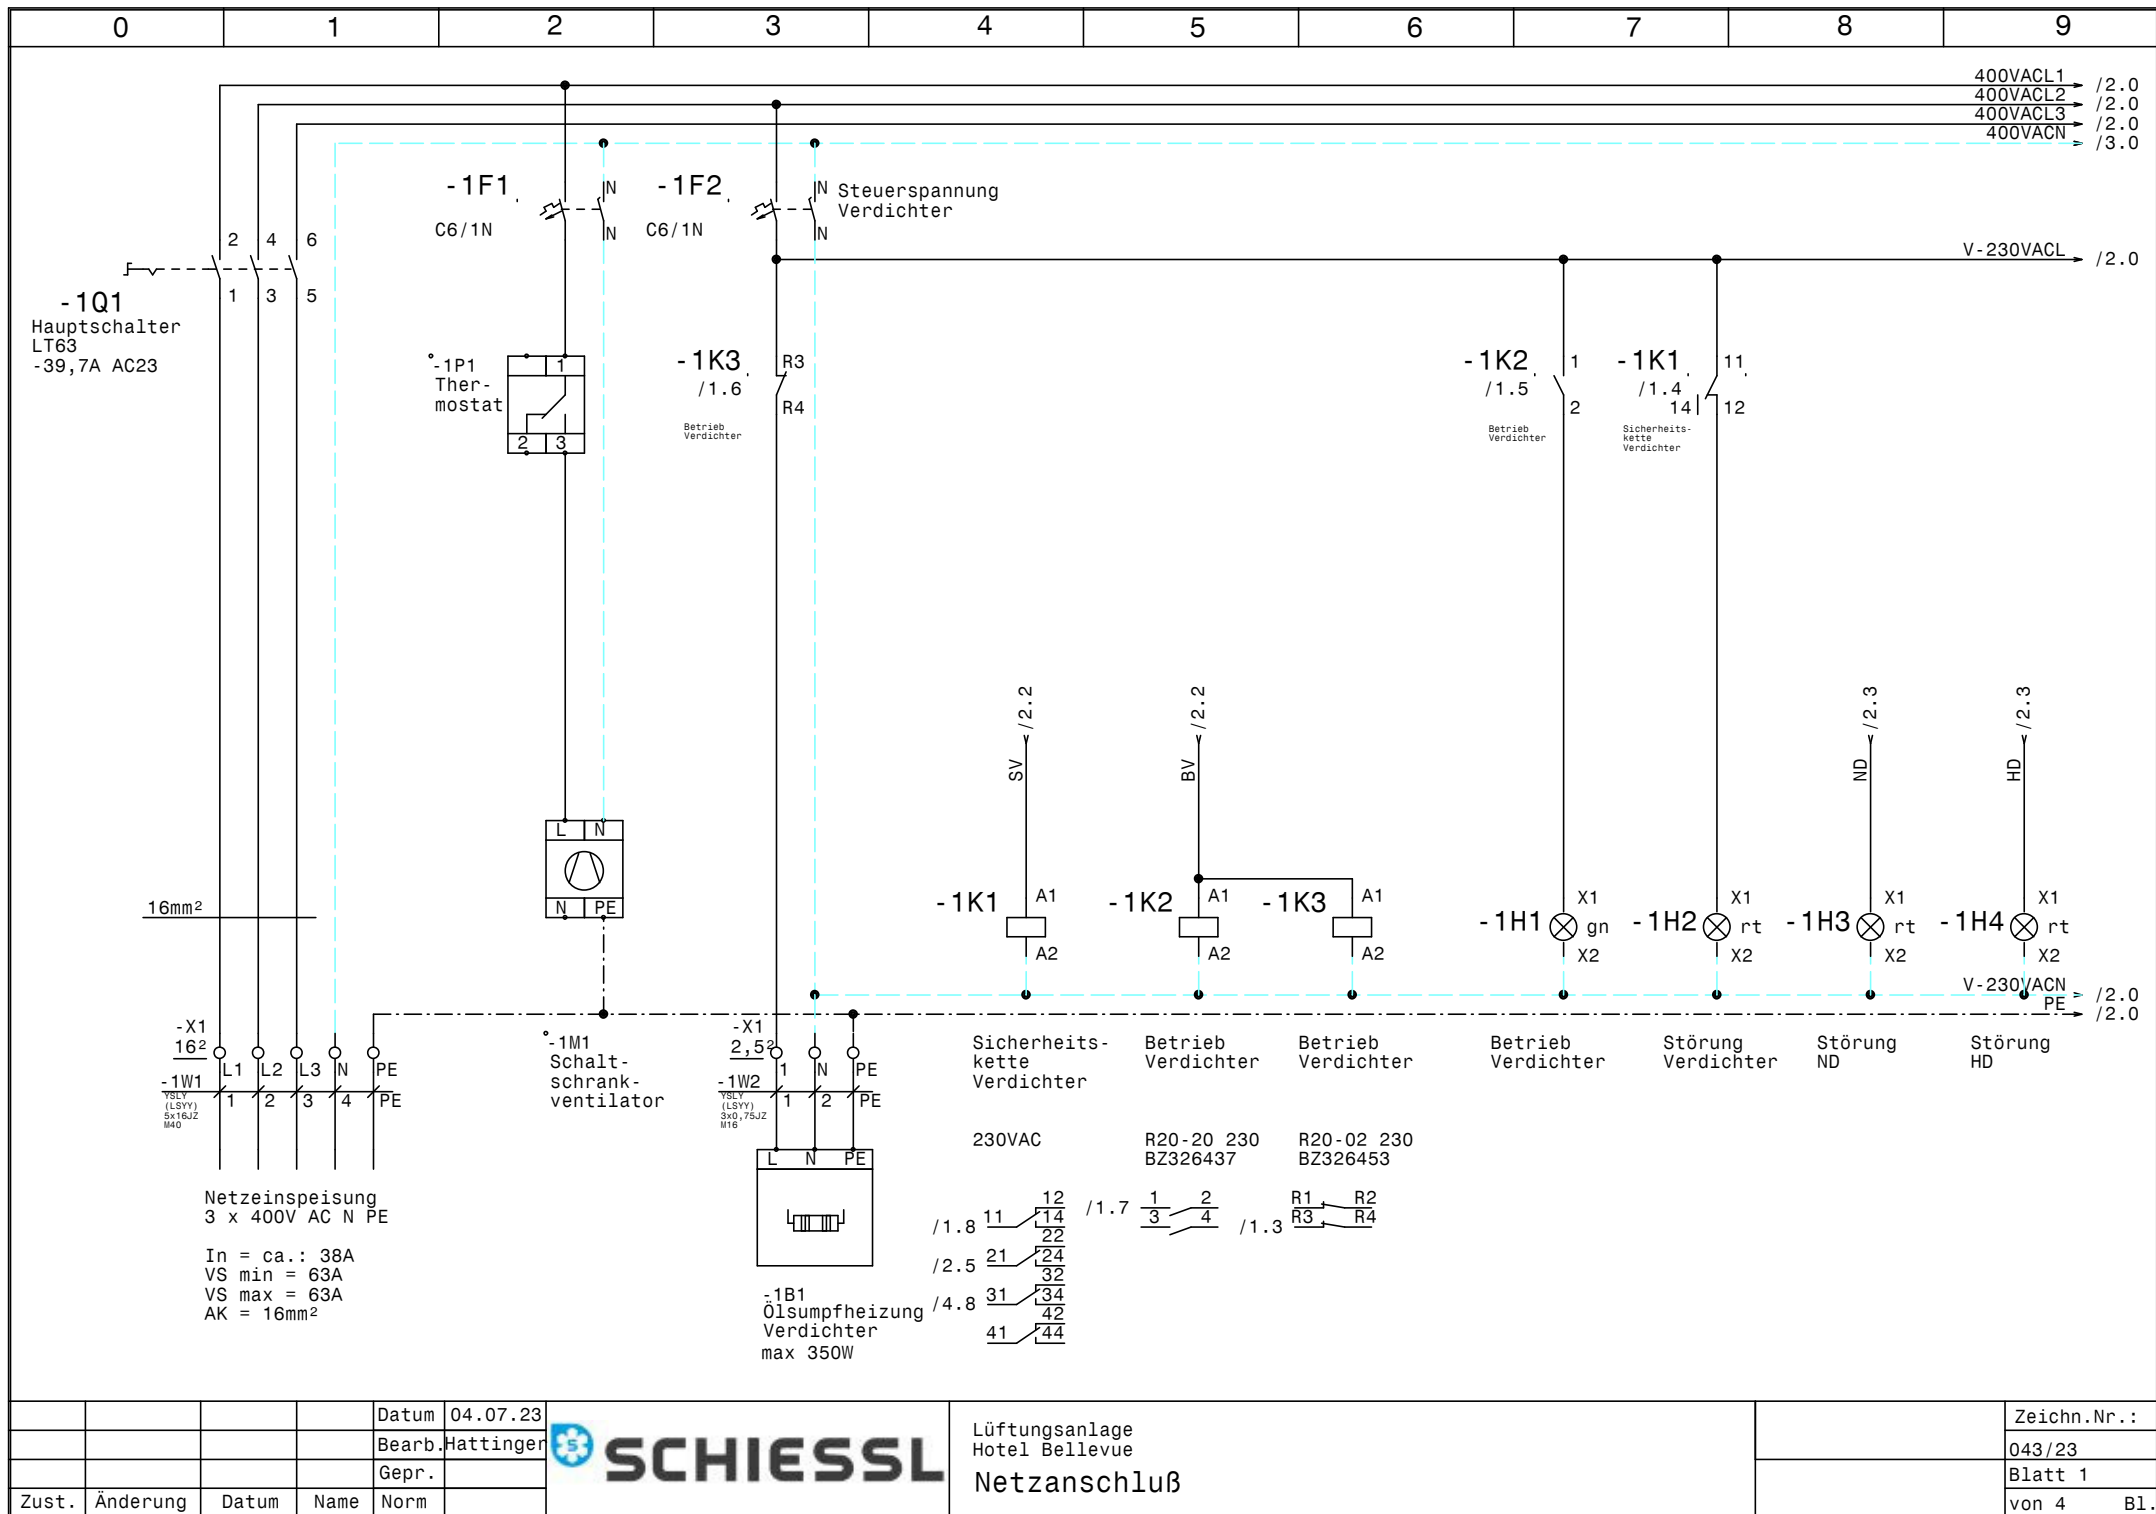


				Datum	04.07.23
				Bearb.	Hattinger
				Gepr.	
Zust.	Änderung	Datum	Name	Norm	



Lüftungsanlage
Hotel Bellevue
Netzanschluß

Zeichn.Nr.:	043/23
Blatt 1	von 4 B1.

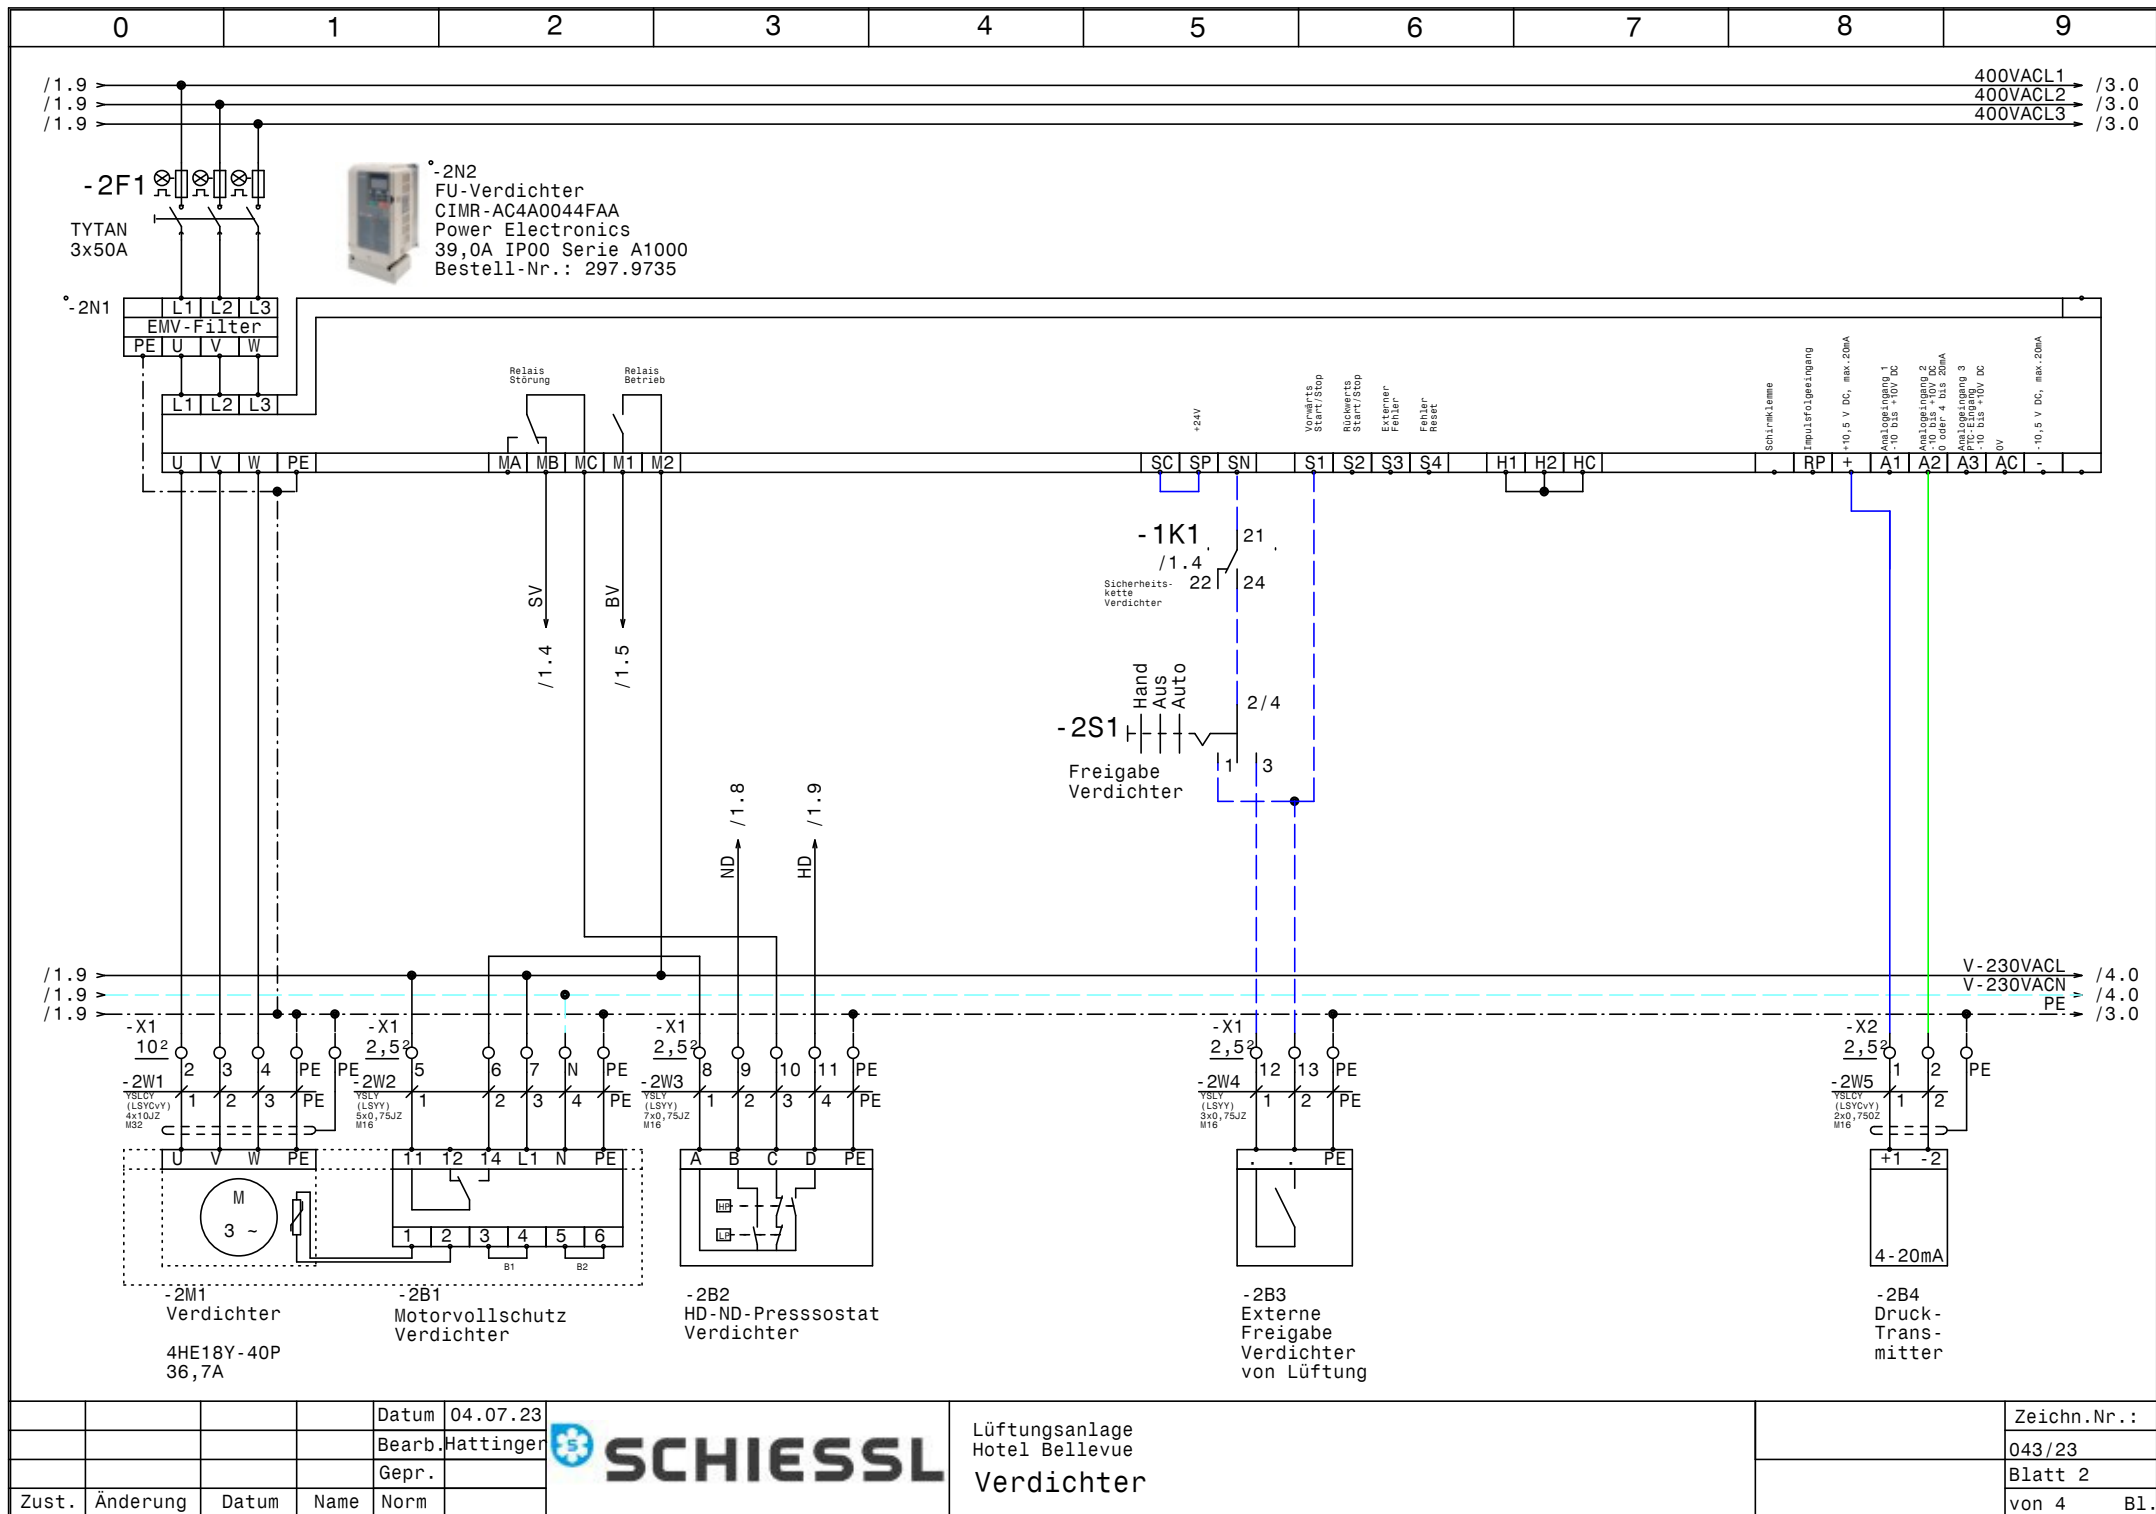


			Datum	04.07.23
			Bearb.	Hattinger
			Gepr.	
Zust.	Änderung	Datum	Name	Norm


**SCHIESSL**

Lüftungsanlage
Hotel Bellevue
Verdichter

	Zeichn.Nr.:
	043/23
	Blatt 2
	von 4 Bl.

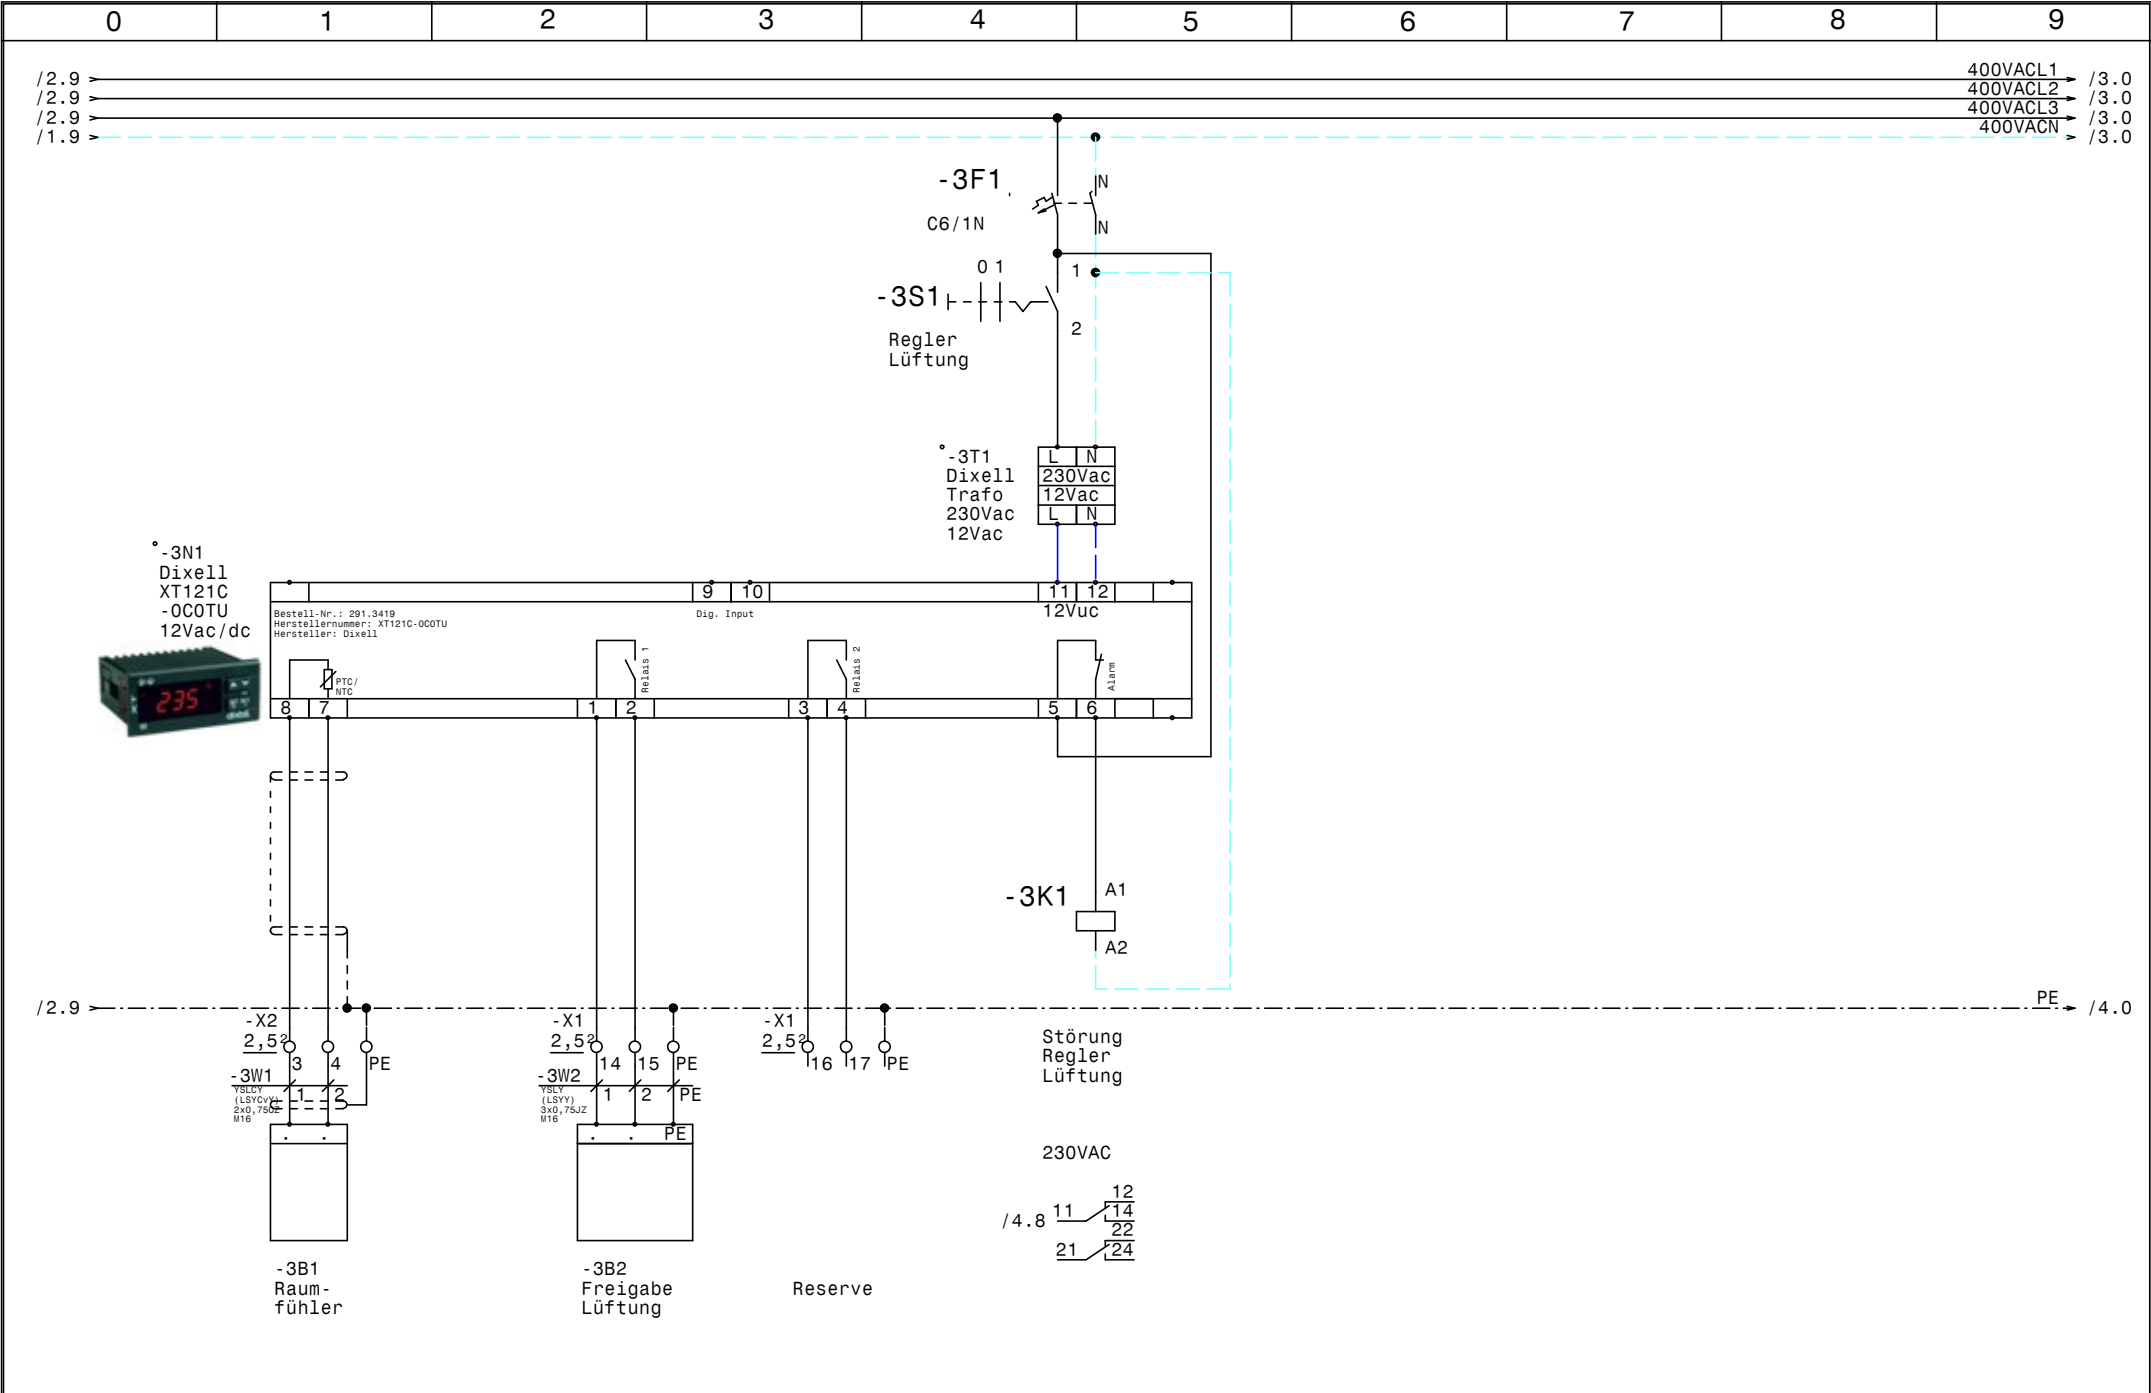

				Datum	04.07.23		Lüftungsanlage Hotel Bellevue XT121C-OC0TUZ Regler Lüftung		Zeichn.Nr.:
				Bearb.	Hattinger				043/23
				Gepr.					Blatt 3
Zust.	Änderung	Datum	Name	Norm					von 4 Bl.

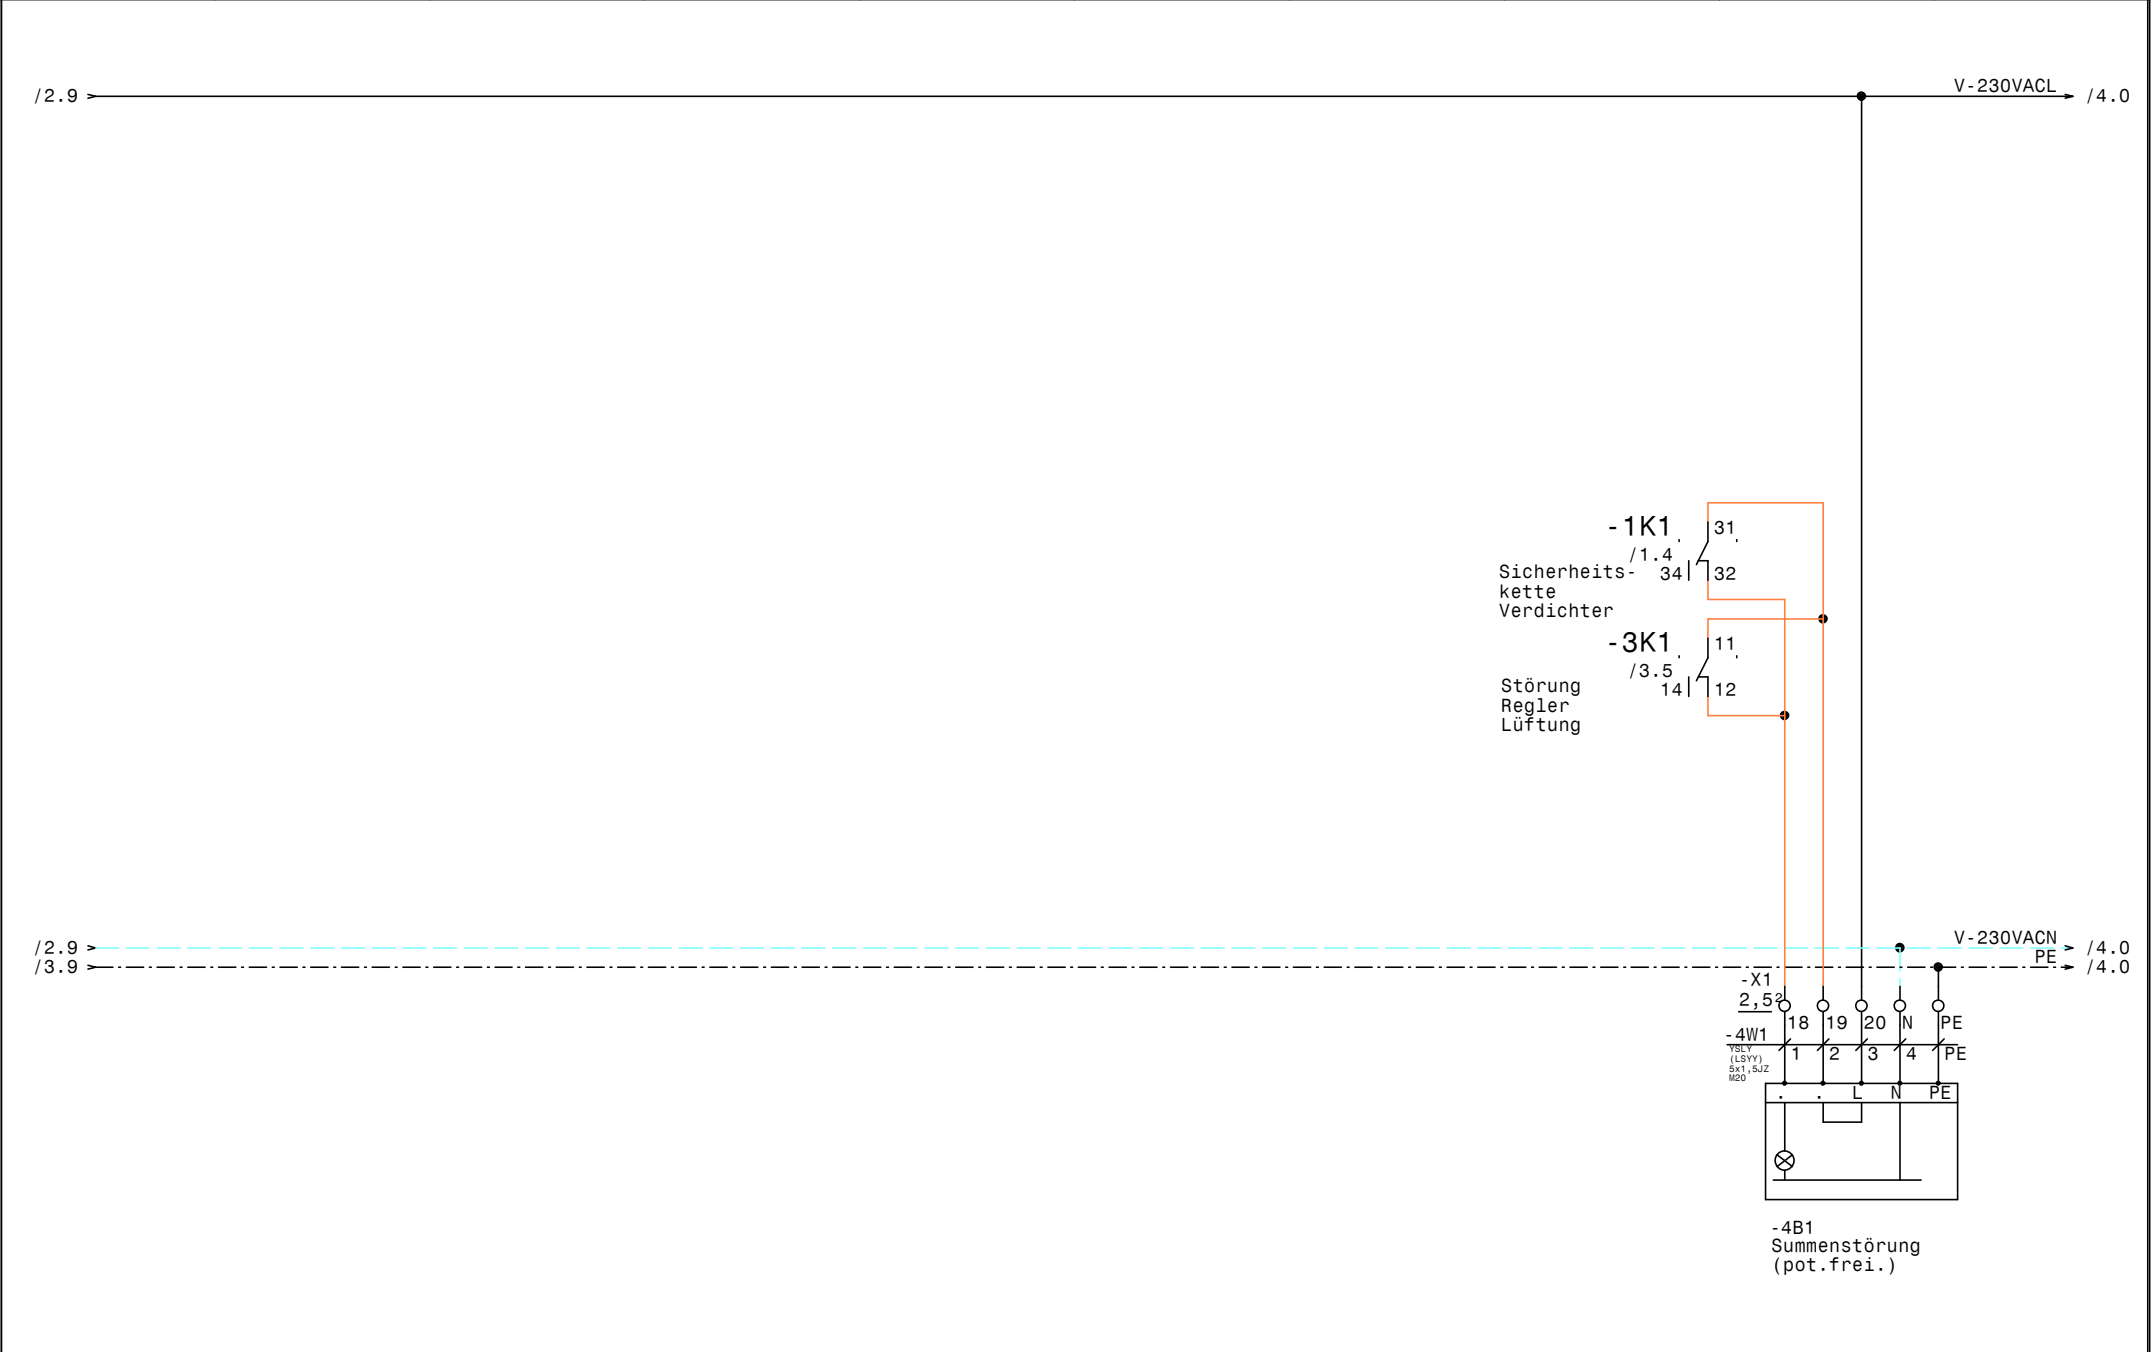

0		1		2		3		4		5		6		7		8		9	
Nr.	Feldgerät			Leitungs- bezeichnung			Leitungs- typ			Anzahl Adern		Zielbezeichnung							
1	-1We1			-1W1			YSLY (LSYY) 5x16JZ M40			5		Netzeinspeisung 3 x 400V AC N PE							
2	-1B1			-1W2			YSLY (LSYY) 3x0,75JZ M16			3		Ölsumpfheizung Verdichter							
3	-2M1			-2W1			YSLCY (LSYCVY) 4x10JZ M32			4		Verdichter							
4	-2B1			-2W2			YSLY (LSYY) 5x0,75JZ M16			5		Motorvollschutz Verdichter							
5	-2B2			-2W3			YSLY (LSYY) 7x0,75JZ M16			5		HD-ND-Presssostat Verdichter							
6	-2B3			-2W4			YSLY (LSYY) 3x0,75JZ M16			3		Externe Freigabe Verdichter von Lüftung							
7	-2B4			-2W5			YSLCY (LSYCVY) 2x0,750Z M16			2		Druck- Transmitter							
8	-3B1			-3W1			YSLCY (LSYCVY) 2x0,750Z M16			2		Raumfühler							
9	-3B2			-3W2			YSLY (LSYY) 3x0,75JZ M16			3		Freigabe Lüftung							
10	-4B1			-4W1			YSLY (LSYY) 5x1,5JZ M20			5		Summenstörung (pot.frei.)							
												</							

0		1		2		3		4		5		6		7		8		9	
Stück Zahl	Artikel Bezeichnung					Artikel Beschreibung					Artikel Bezüge								
1						Dixell XT121C -0C0TU 12Vac/dc					-3N1								
1						EMV-Filer					-2N1								
1						Thermostat					-1P1								
1						Schaltschrankventilator					-1M1								
1						Dixell Trafo 230Vac 12Vac					-3T1								
3	C6/1N					Sicherungsautomaten					-1F2, -1F1, -3F1								
1	CIMR-AC4A0044FAA					FU-Verdichter					-2N2								
2	EK 10 ge/gr					Erdungsklemme					-X1								
1	EK 16 ge/gr					Erdungsklemme					-X1								
9	EK 2,5 ge/gr					Erdungsklemme					-X1, -X2								
3	Klemme 10 grau					Klemme L					-X1								
1	Klemme 16 blau					Klemme N					-X1								
3	Klemme 16 grau					Klemme L					-X1								
3	Klemme 2,5 blau					Klemme N					-X1								
21	Klemme 2,5 grau					Klemme L					-X1, -X2								
1	LT63 -39,7A AC23					Hauptschalter					-1Q1								
1	M10HEA1					Ausschalter 1pol. 0-1					-3S1								
1	M10HEU1					Umschalter 1pol. 1-0-2					-2S1								
7	M16					Kabelverschraubung					-3W1, -1W2, -3W2, -2W2, -2W5, -2W4								
											-2W3								
1	M20					Kabelverschraubung					-4W1								
1	M32					Kabelverschraubung					-2W1								
1	M40					Kabelverschraubung					-1W1								
1	R20-02_230					Kleinschütz					-1K3								
1	R20-20_230					Kleinschütz					-1K2								
1	Relais2polig230VAC					Miniatur - Relais 2polig					-3K1								
1	Relais4polig230VAC					Miniatur - Relais 4polig					-1K1								
1	Signalleuchte grün					Signalglimmlampe grün					-1H1								
3	Signalleuchte rot					Signalglimmlampe rot					-1H4, -1H3, -1H2								
1	Sockel 2polig					Sockel für Minitur Relais 2polig													
1	Sockel 4polig					Sockel für Minitur Relais 4polig													
1	TYTAN 3x50A					TYTAN 3polig					-2F1								
1	WS 8130 B=800 H=1000 T=300					Wandschrank IP 55					-0N1								
				Datum	04.07.23						Lüftungsanlage Hotel Bellevue Materialliste								Zeichn.Nr.:
			Bearb.	Hattinger F.	043/23														
			Gepr.		Blatt 1														
Zust.	Änderung	Datum	Name	Norm												von 1 Bl.			