





Anlage:			Kältesteuerung			_ ! ! A C H T U N G ! ! _		
			Schönauerhof			Bei Änderungen im Schaltschrank und auch an den externen Geräten die nicht von der Erzeugerfirma durchgeführt werden entfällt Garantie und Haftung. Dadurch entstehende Kosten werden nicht anerkannt. Sollte dies jedoch aus technischer Sicht notwendig sein ist die Erzeugerfirma zu verständigen. Schutzmaßnahmen des Örtlichen EVU's beachten! Motorschutzgeräte nach den tatsächlichen Aufnahmestrom der Motoren einstellen! Vor der Inbetriebnahme der Anlage sind sämtliche Schraub-, Klemm- und Steckverbindungen auf festen Sitz zu prüfen und gegebenenfalls nachzuziehen!		
Firma:			Wex					
SCHALTSCHRANKAUSFÜHRUNG			VERDRAHTUNGSFARBEN					
SCHALTSCHRANKGRÖSSE:	800x800x250	(BxHxT)	HAUPTSTROMKREIS 400/230V:		schwarz			
SOCKEL:	-	(H)	NEUTRALLEITER:		hellblau			
LACKIERUNG:	RAL 7035		SCHUTZLEITER:		gelb/grün			
SCHUTZART:	IP54		STEUERSPANNUNG 230VAC:					
SCHUTZMASSNAHME:	lt. EVU		ohne Trafo:	L/N	braun/hellblau			
BLINDSCHALTBILD:	nein	(BxH)	mit Trafo:	L/N	rot/rot-weiß			
KABELEINFÜHRUNG:	oben		STEUERSPANNUNG 0-24VAC:	L/N	blau/blau-weiß			
TÜRANSCHLAG:	links		STEUERSPANNUNG 0-24VDC:	+/-	blau/blau-weiß			
			GND, DDC:		blau-weiß			
			MESSLEITUNGEN, FÜHLER:		grün			
			POTENTIALFREIE LEITUNGEN:		orange			
			FREMDSPANNUNG:		orange			

Blattverzeichnis		
000 Deckblatt	004 Kühlraum Getränke	008 Gastrokühlung 4
001 Netzanschluß	005 Gastrokühlung 1	009 Gastrokühlung 5
002 Kühlraum Küche	006 Gastrokühlung 2	010 Gastrokühlung 6
003 Kühlraum Fleisch	007 Gastrokühlung 3	

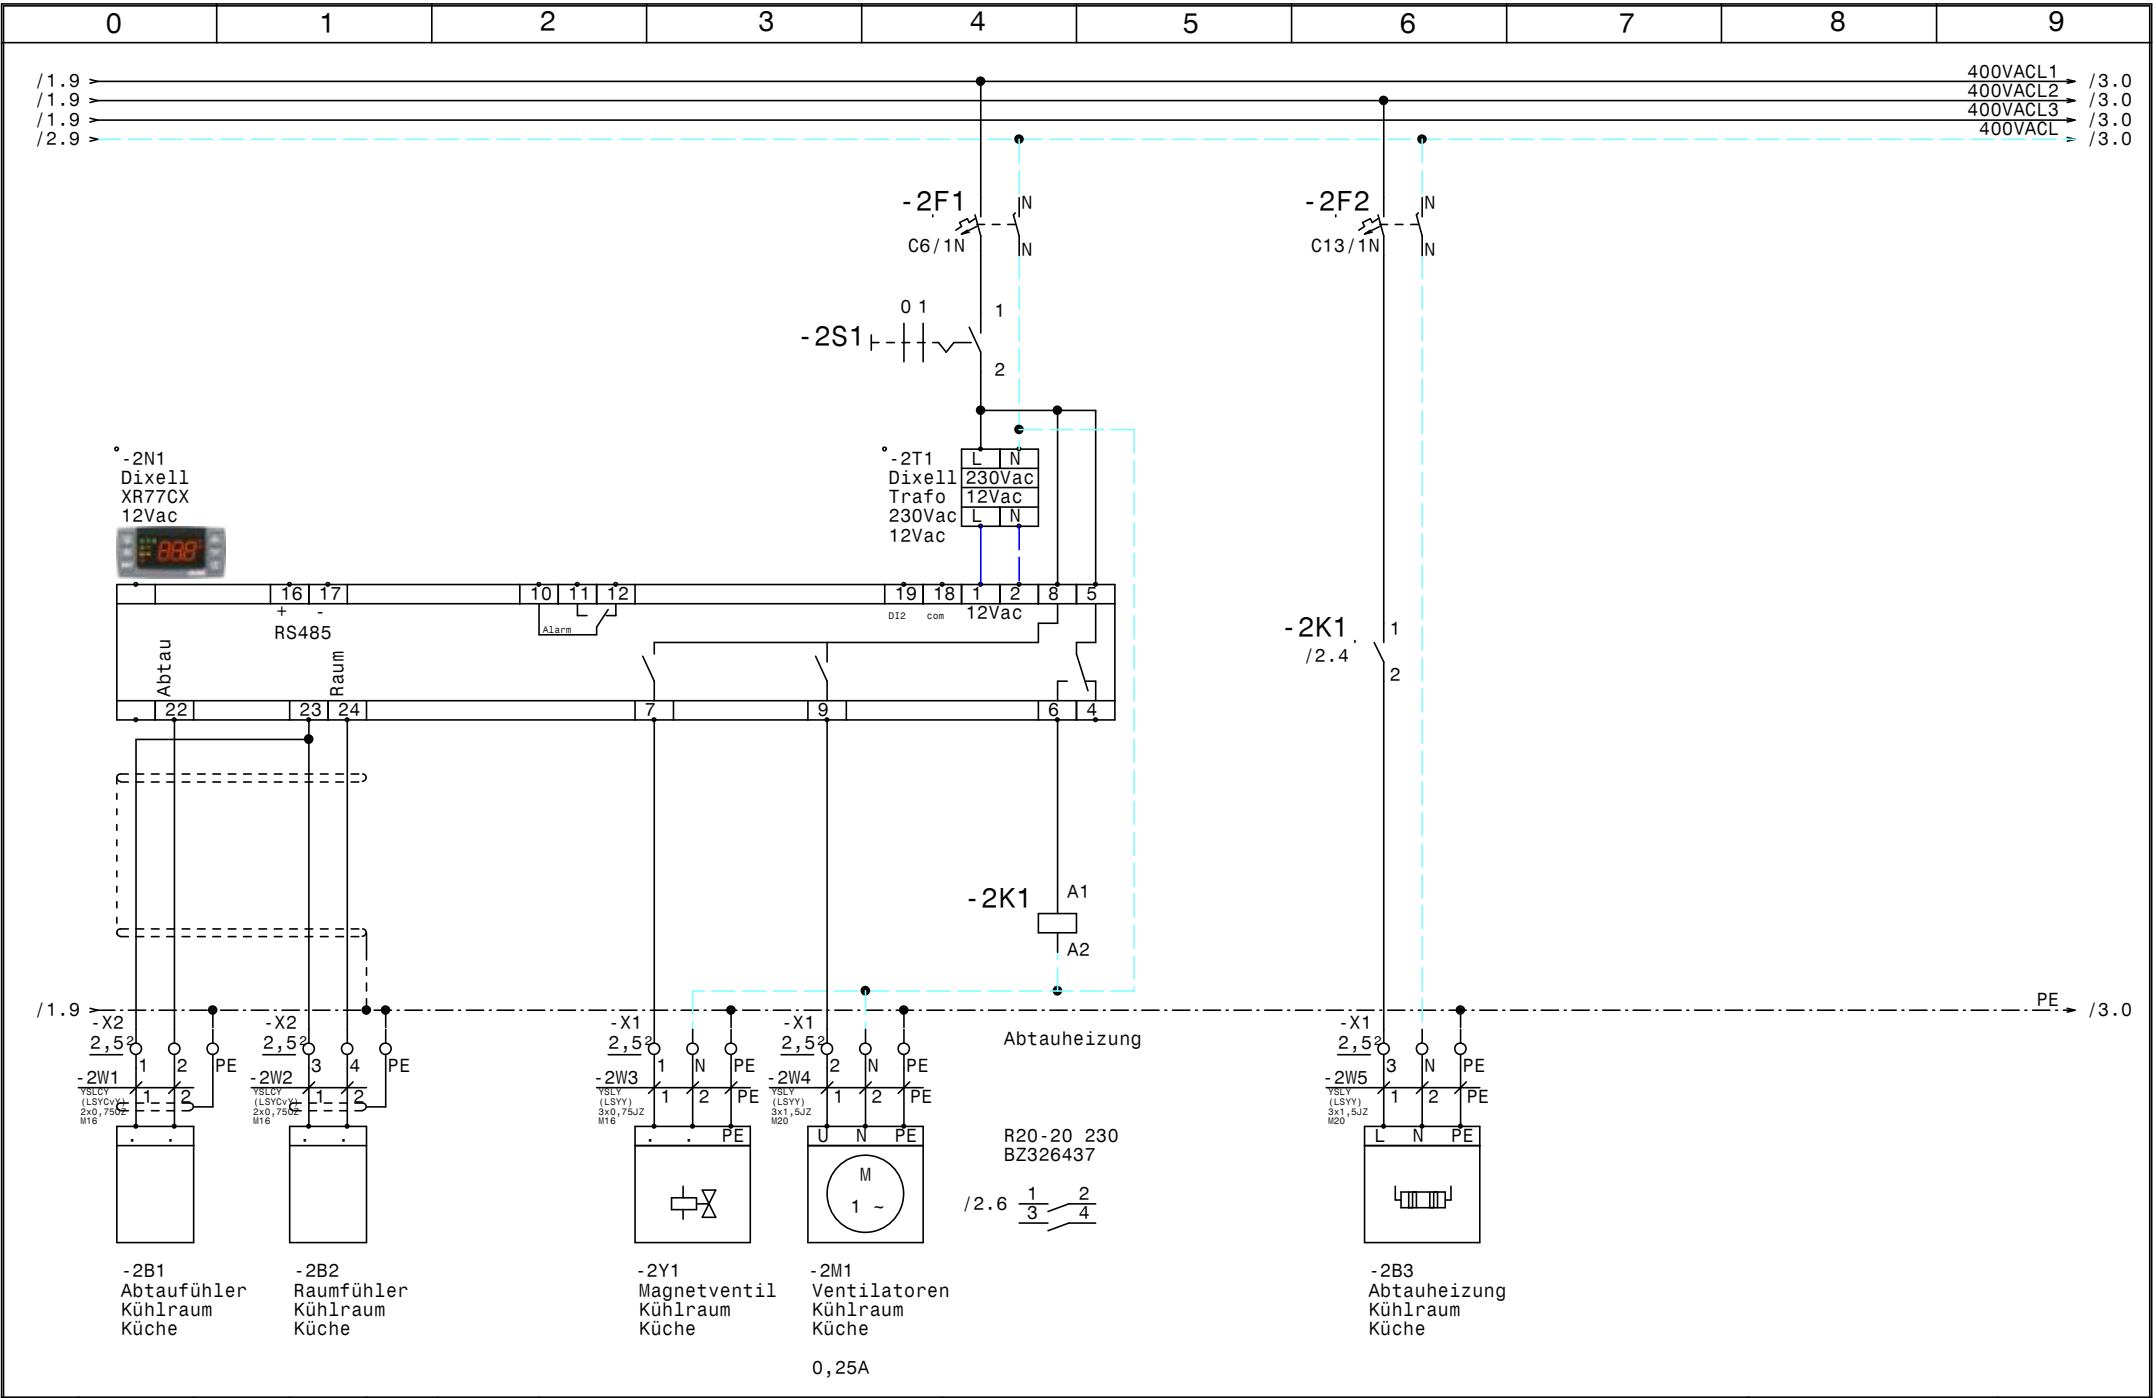


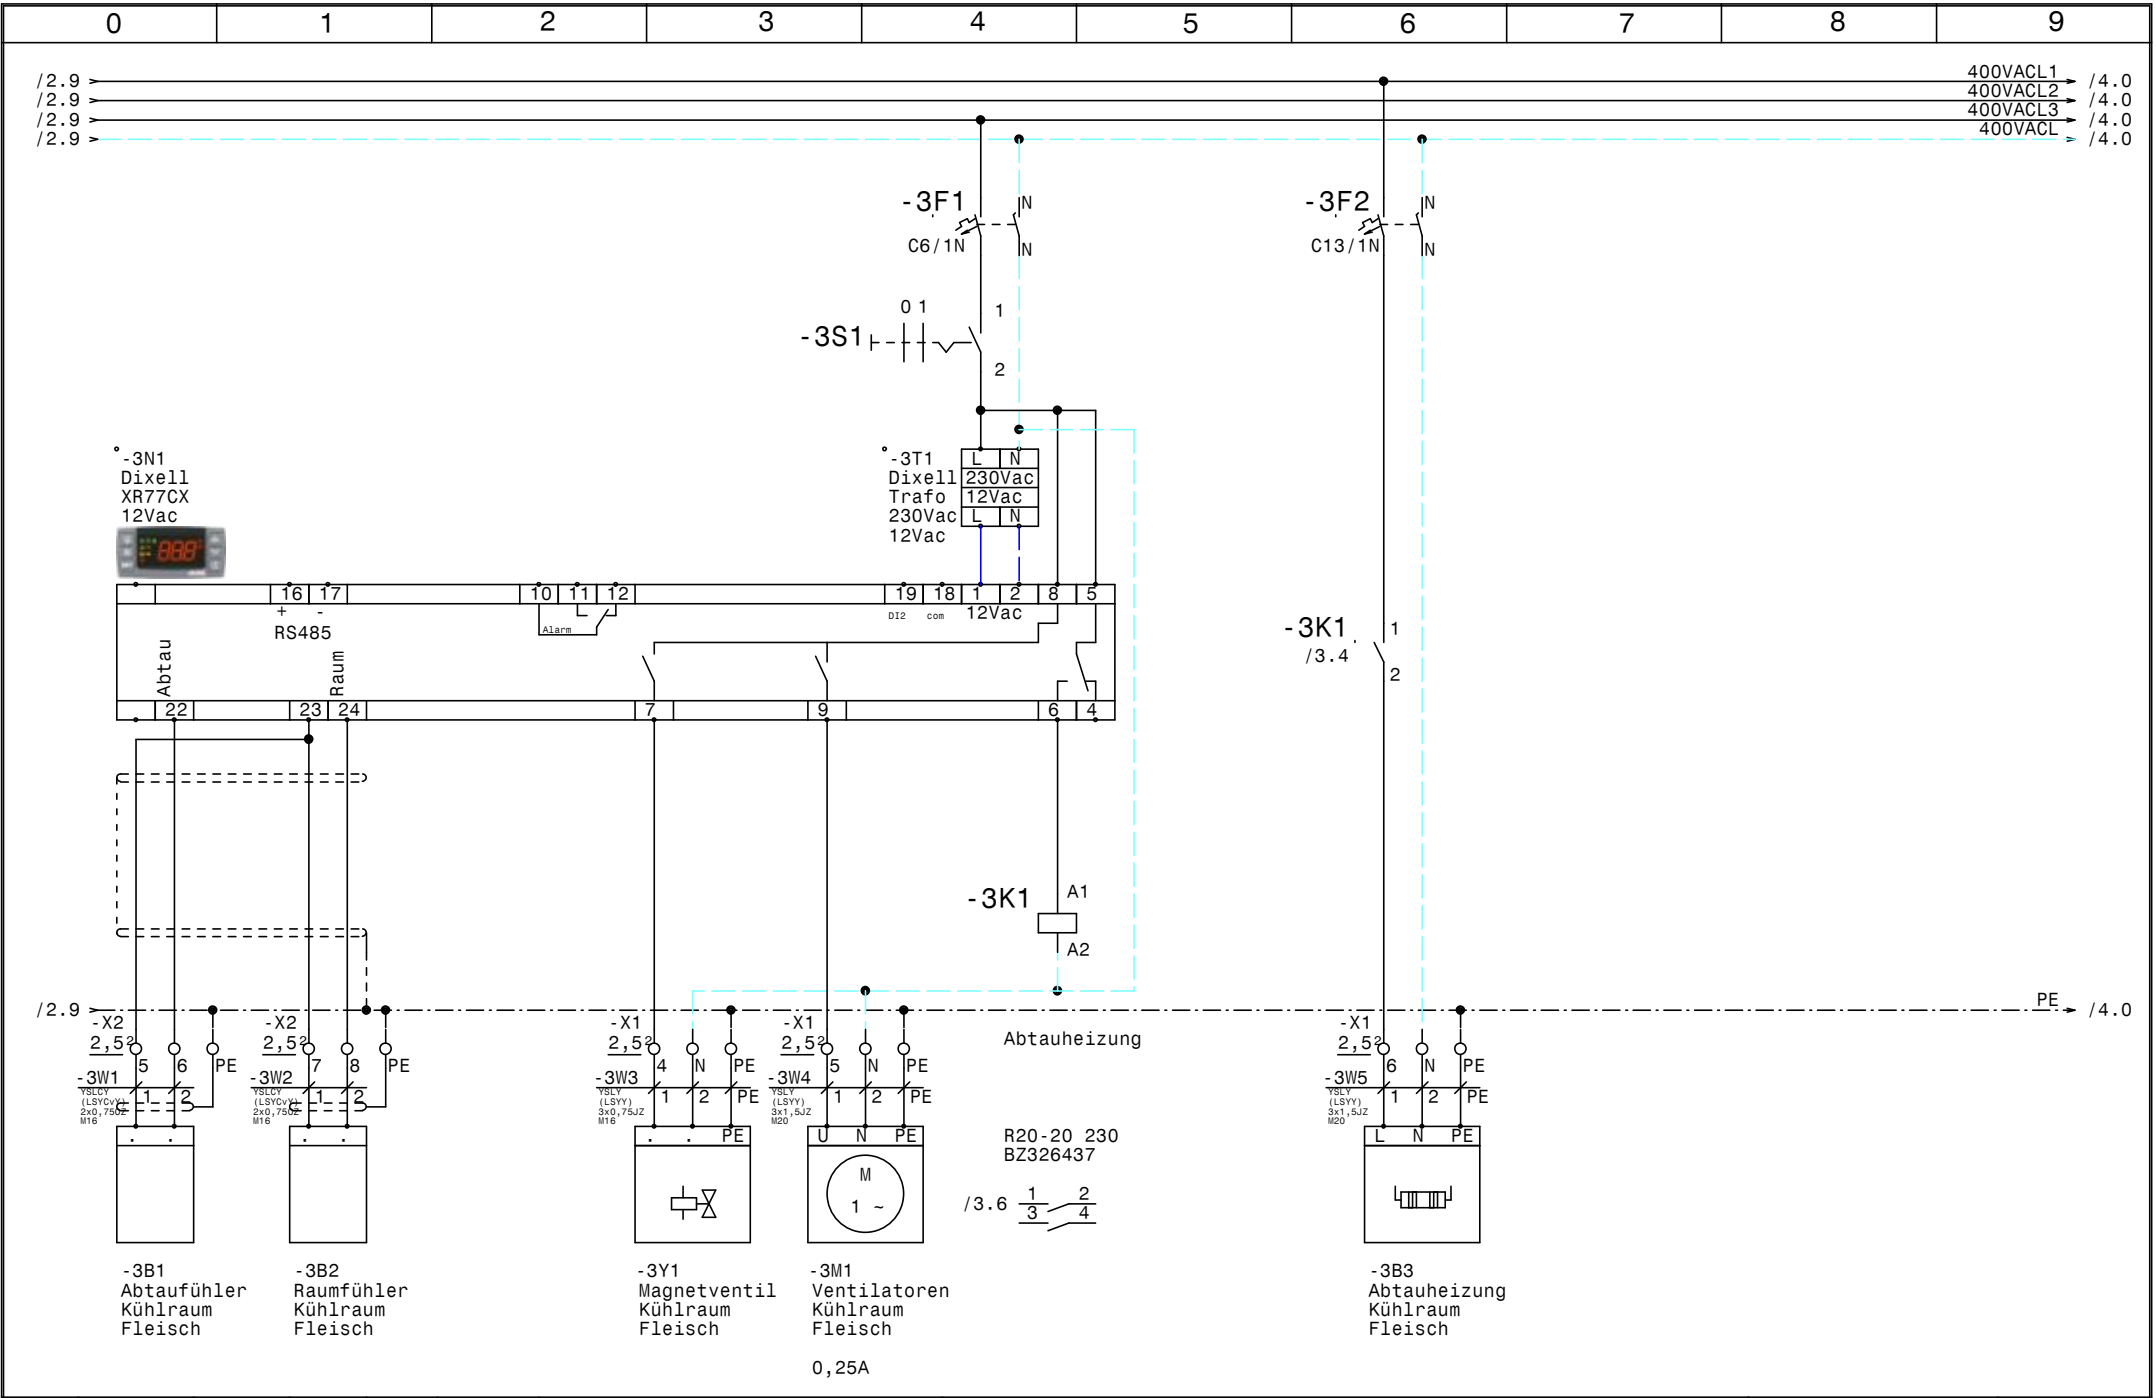


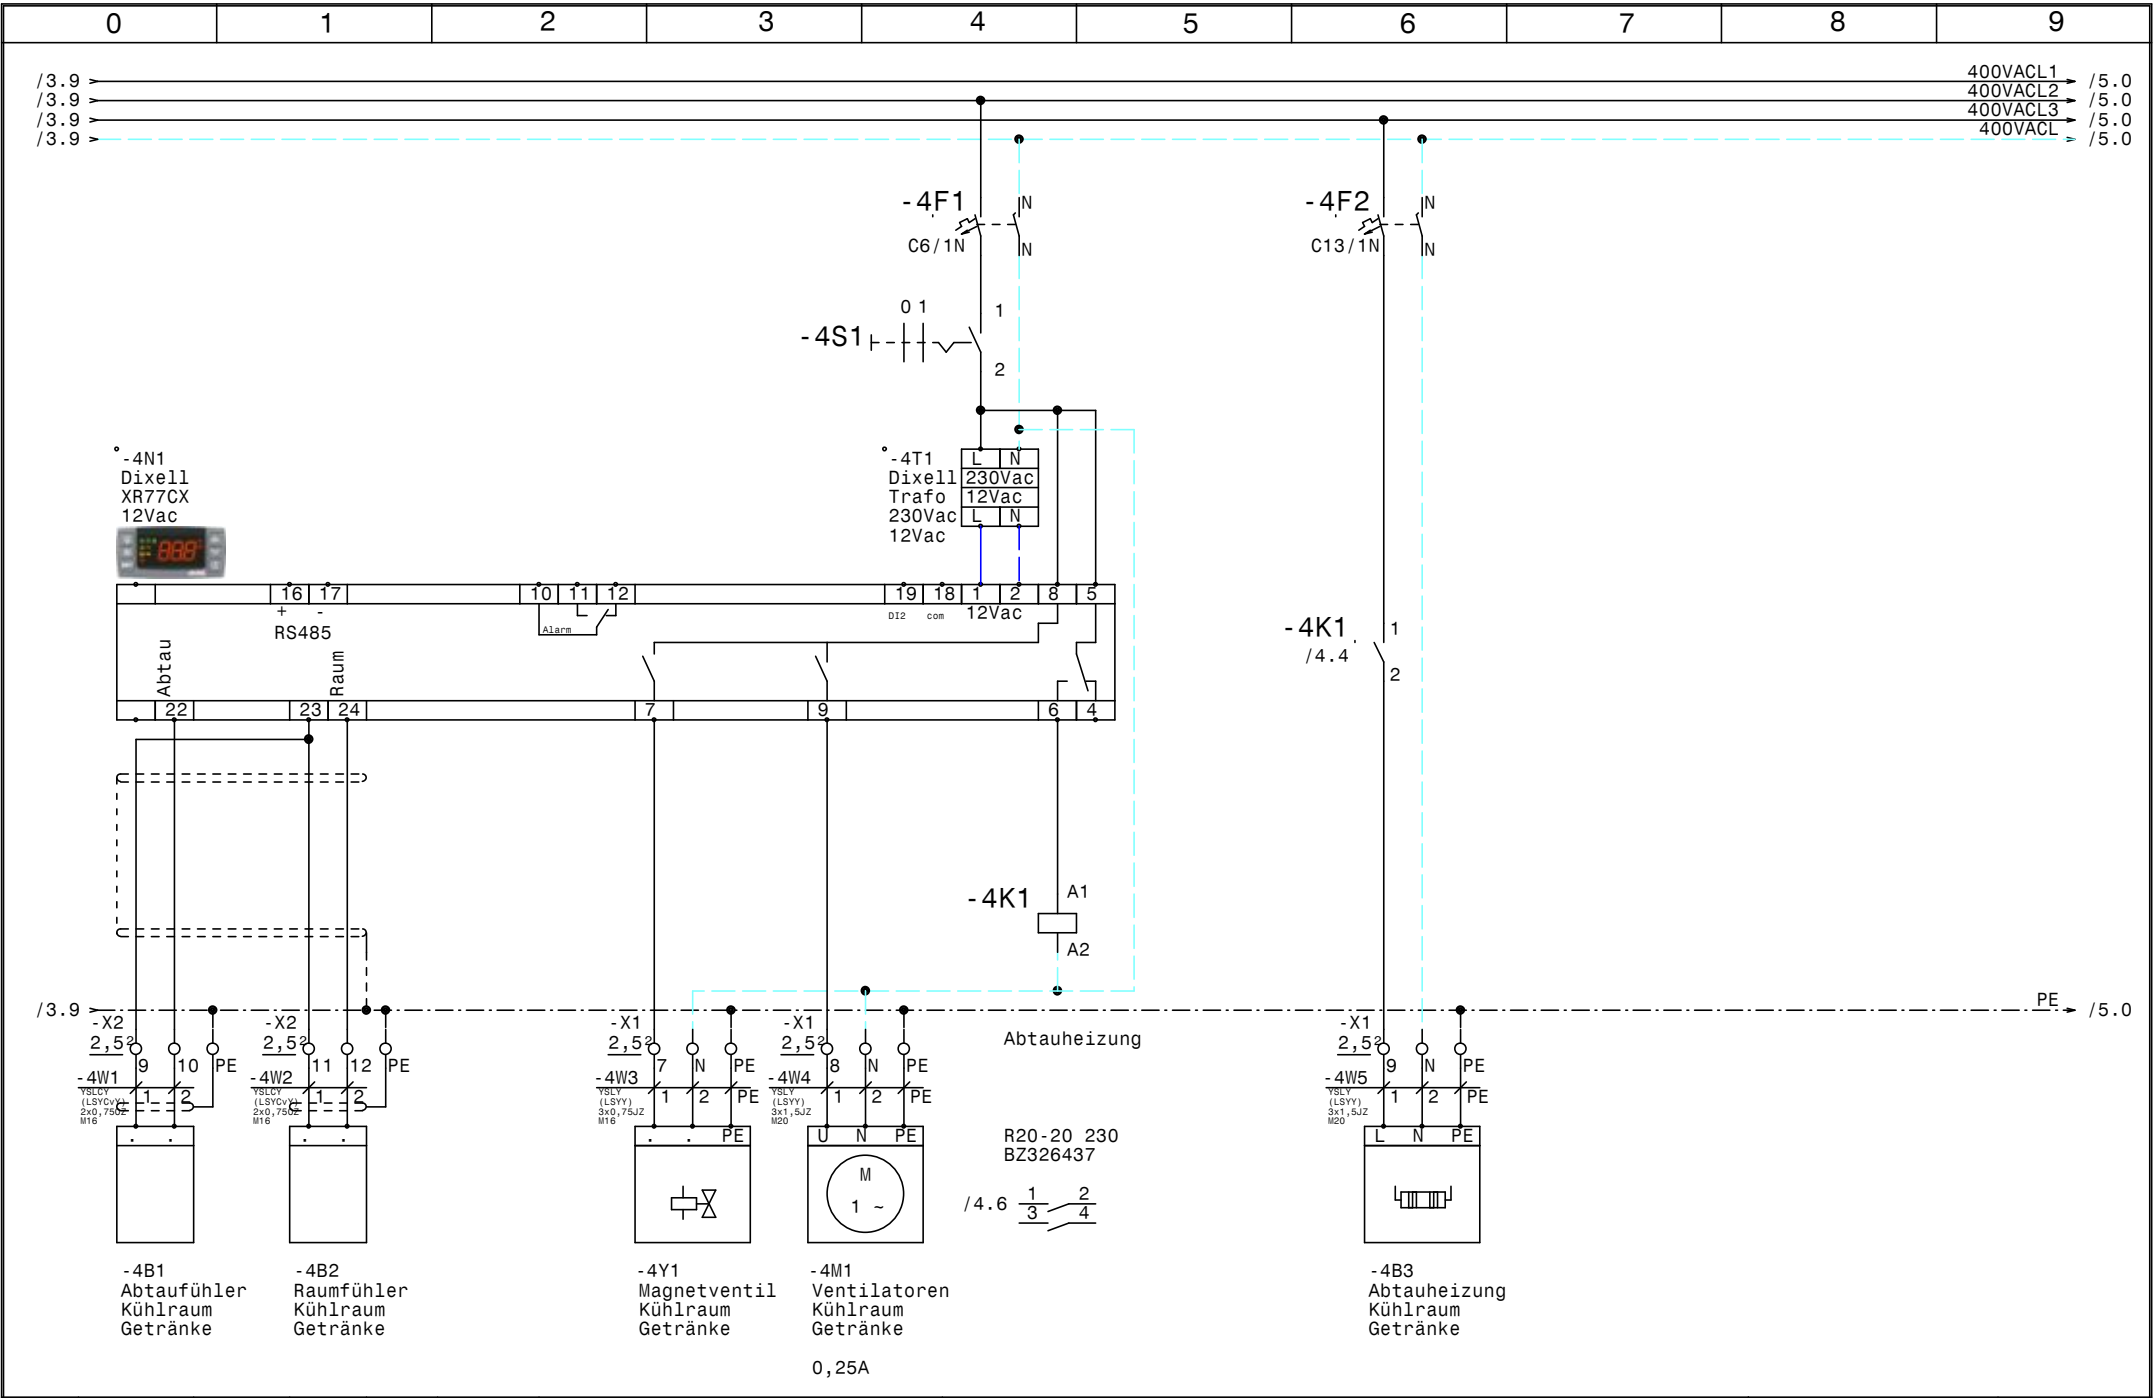


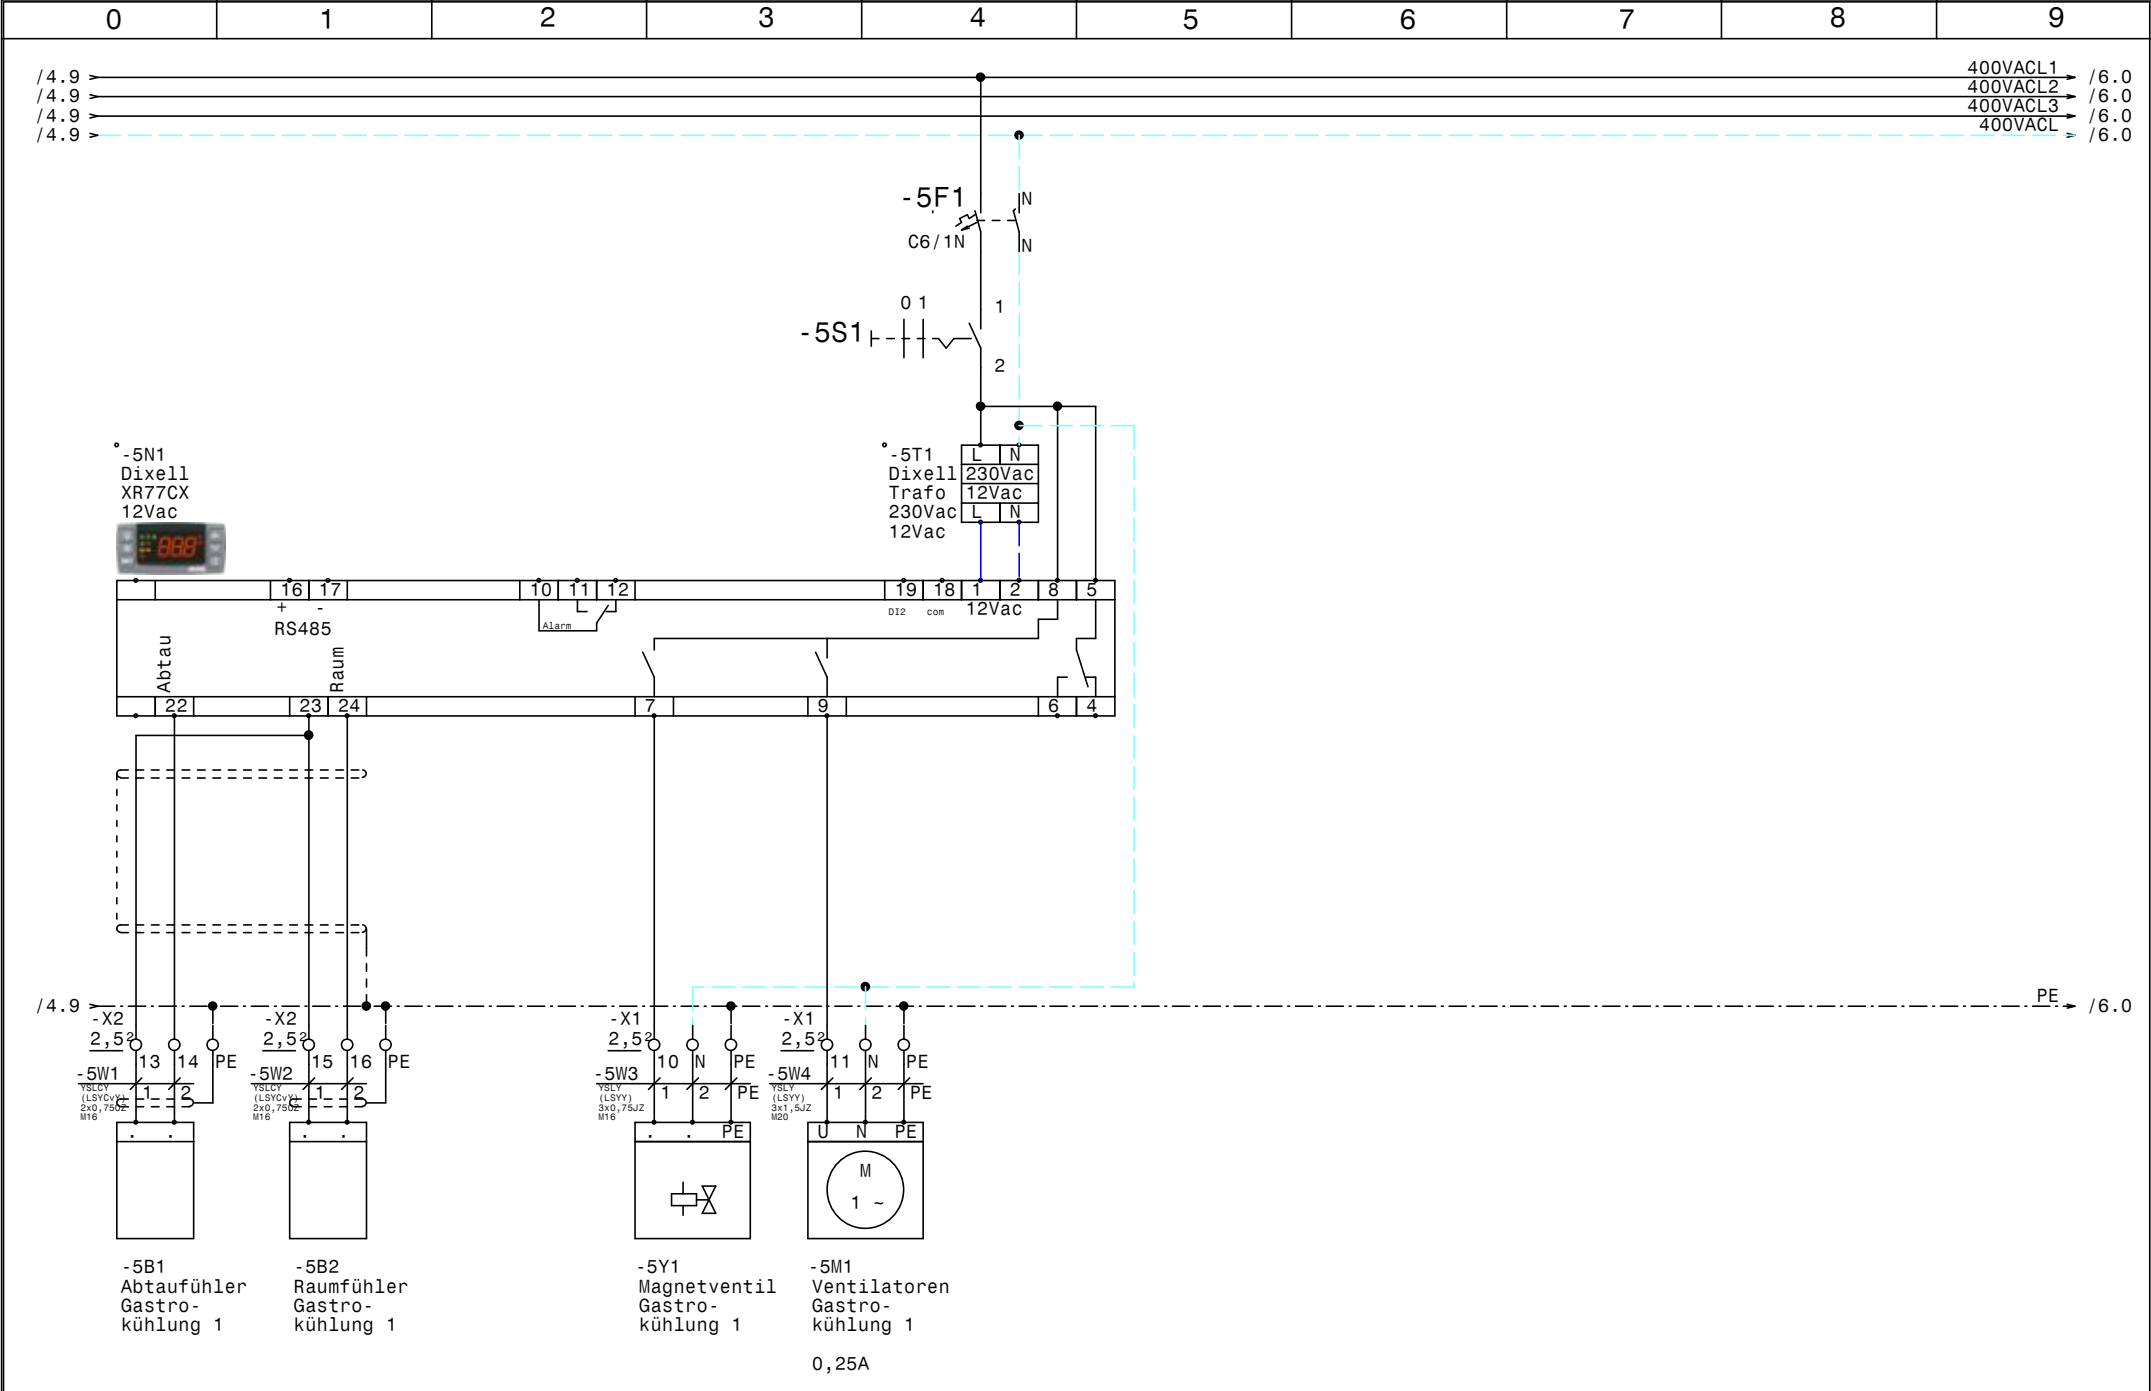


			Datum	16.08.23		Kältesteuerung Schönauerhof Gastrokühlung 1		Zeichn.Nr.:
			Bearb.	Hattinger				078/23
			Gepr.					Blatt 5
Zust.	Änderung	Datum	Name	Norm				von 10 Bl.

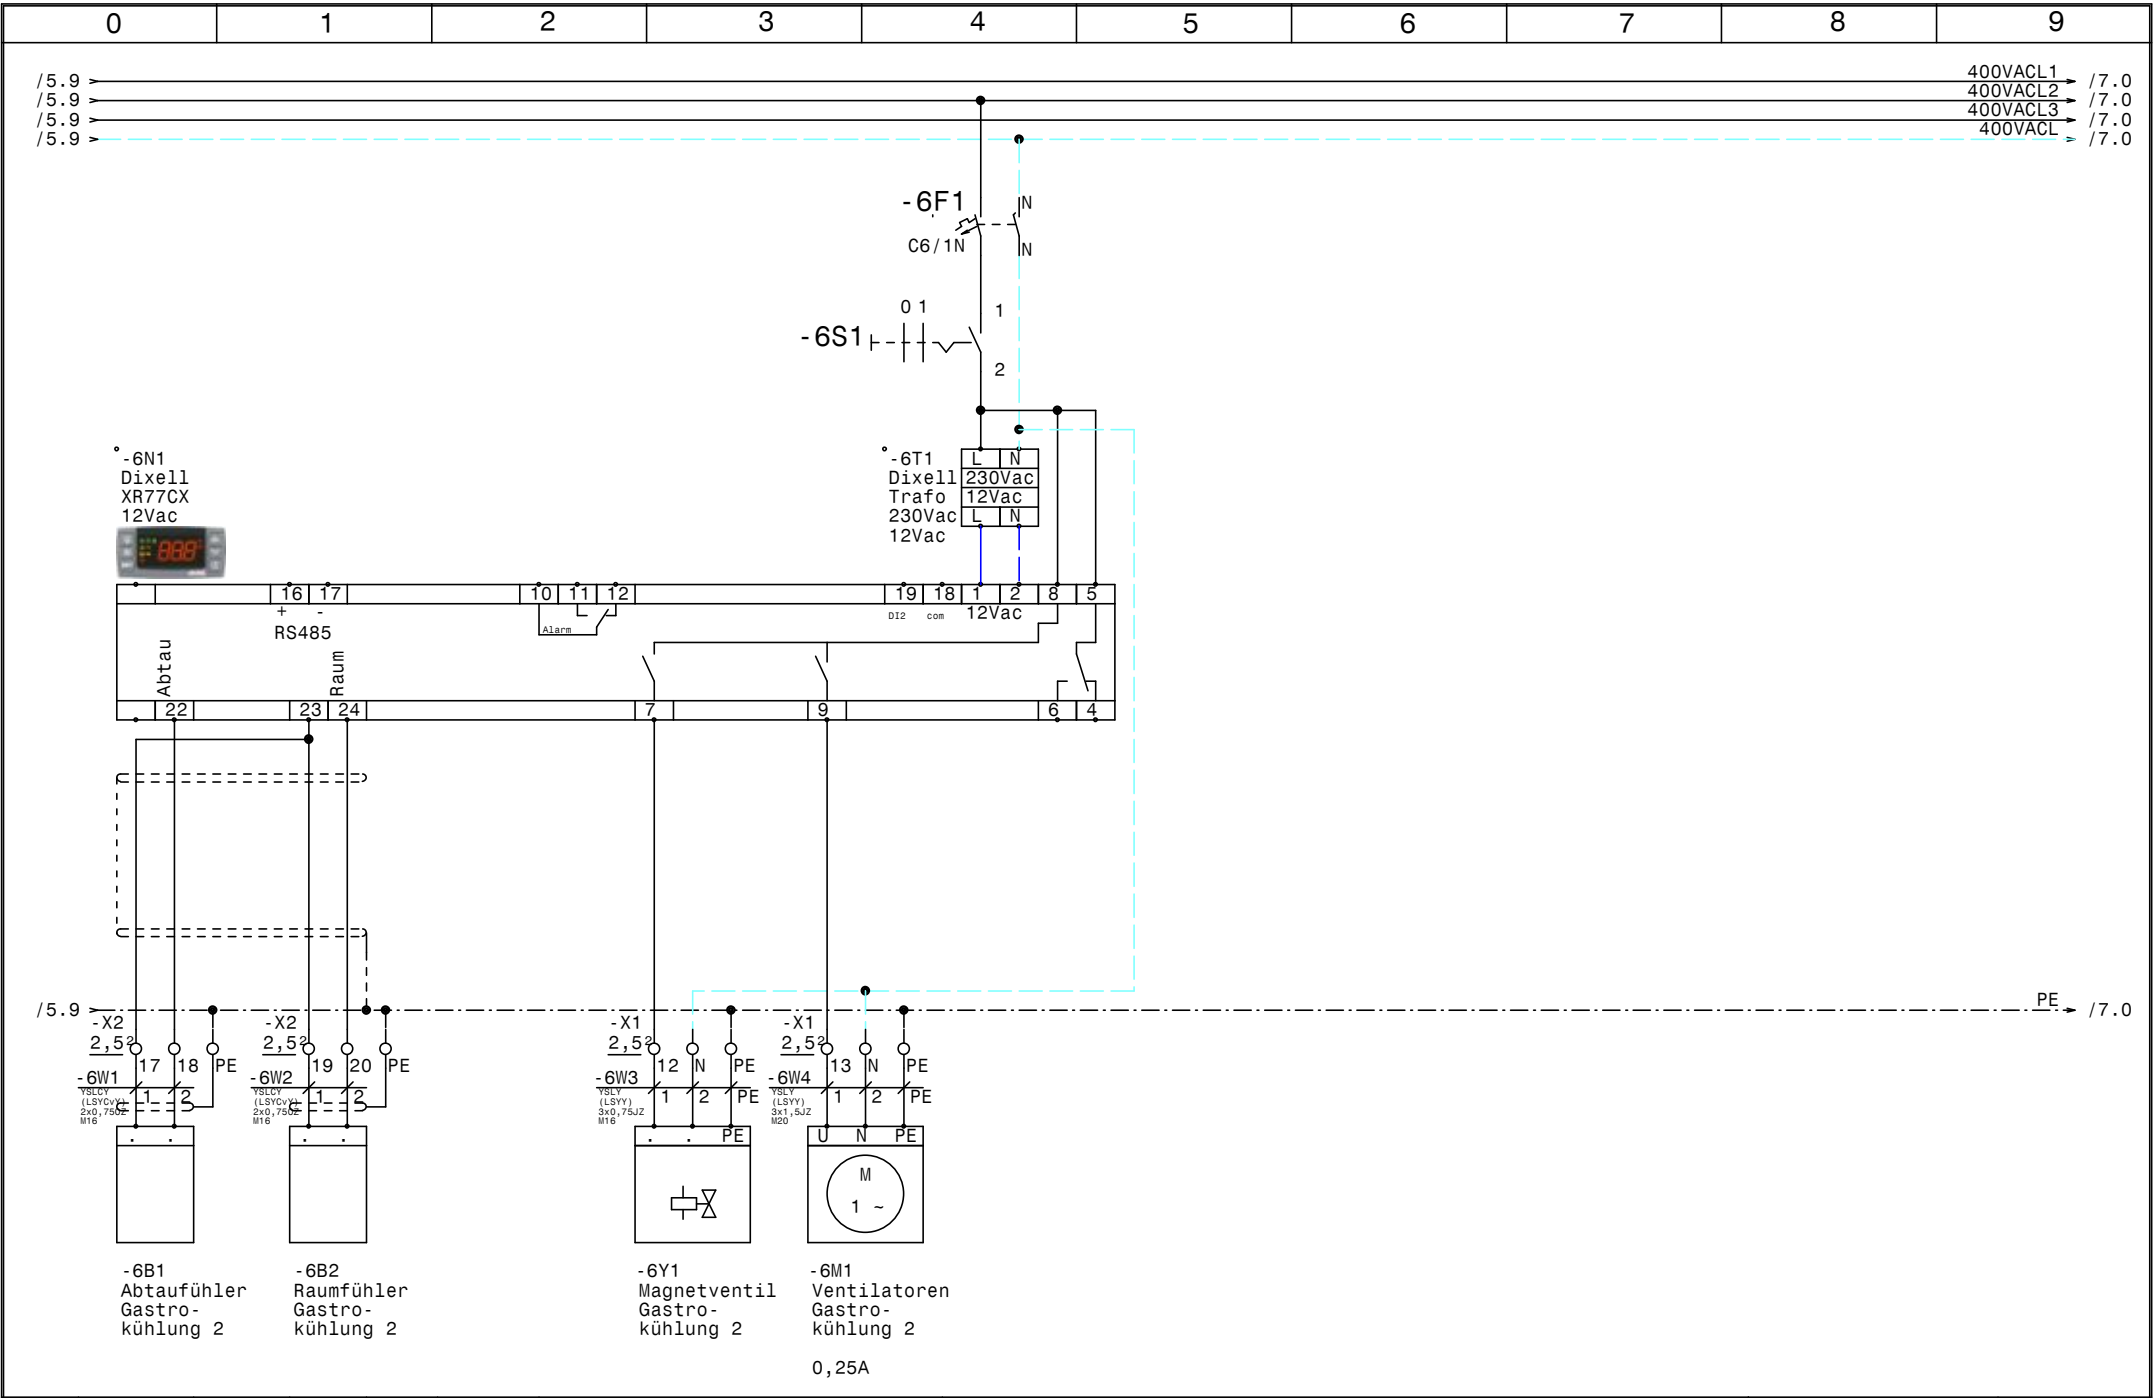

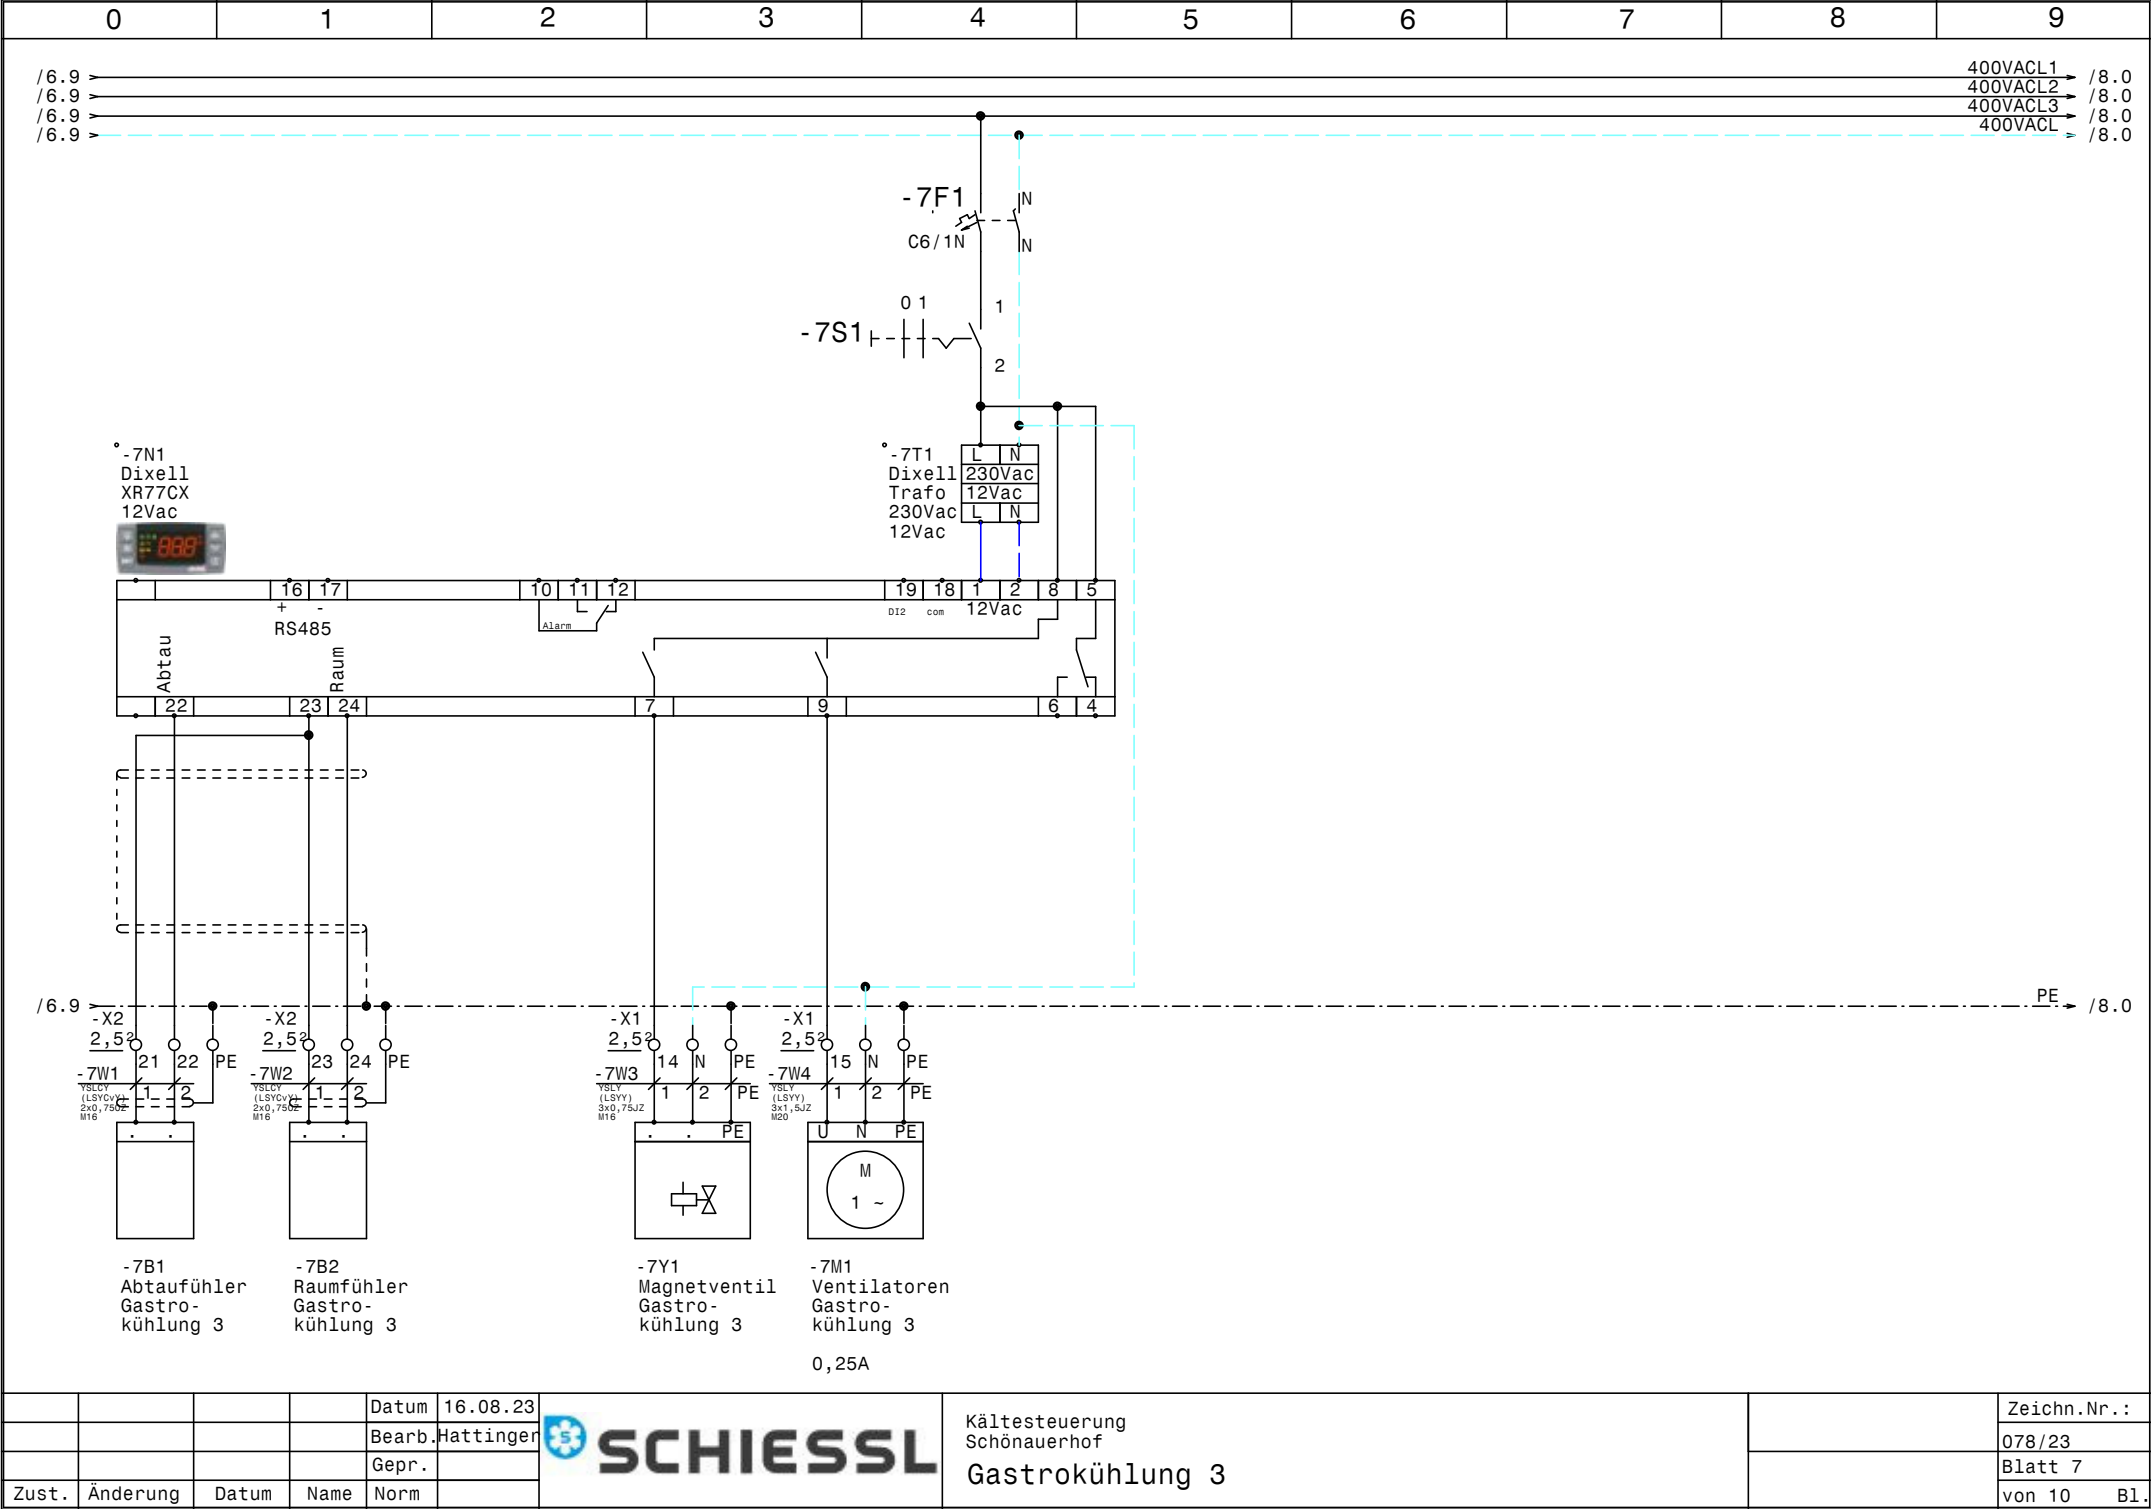


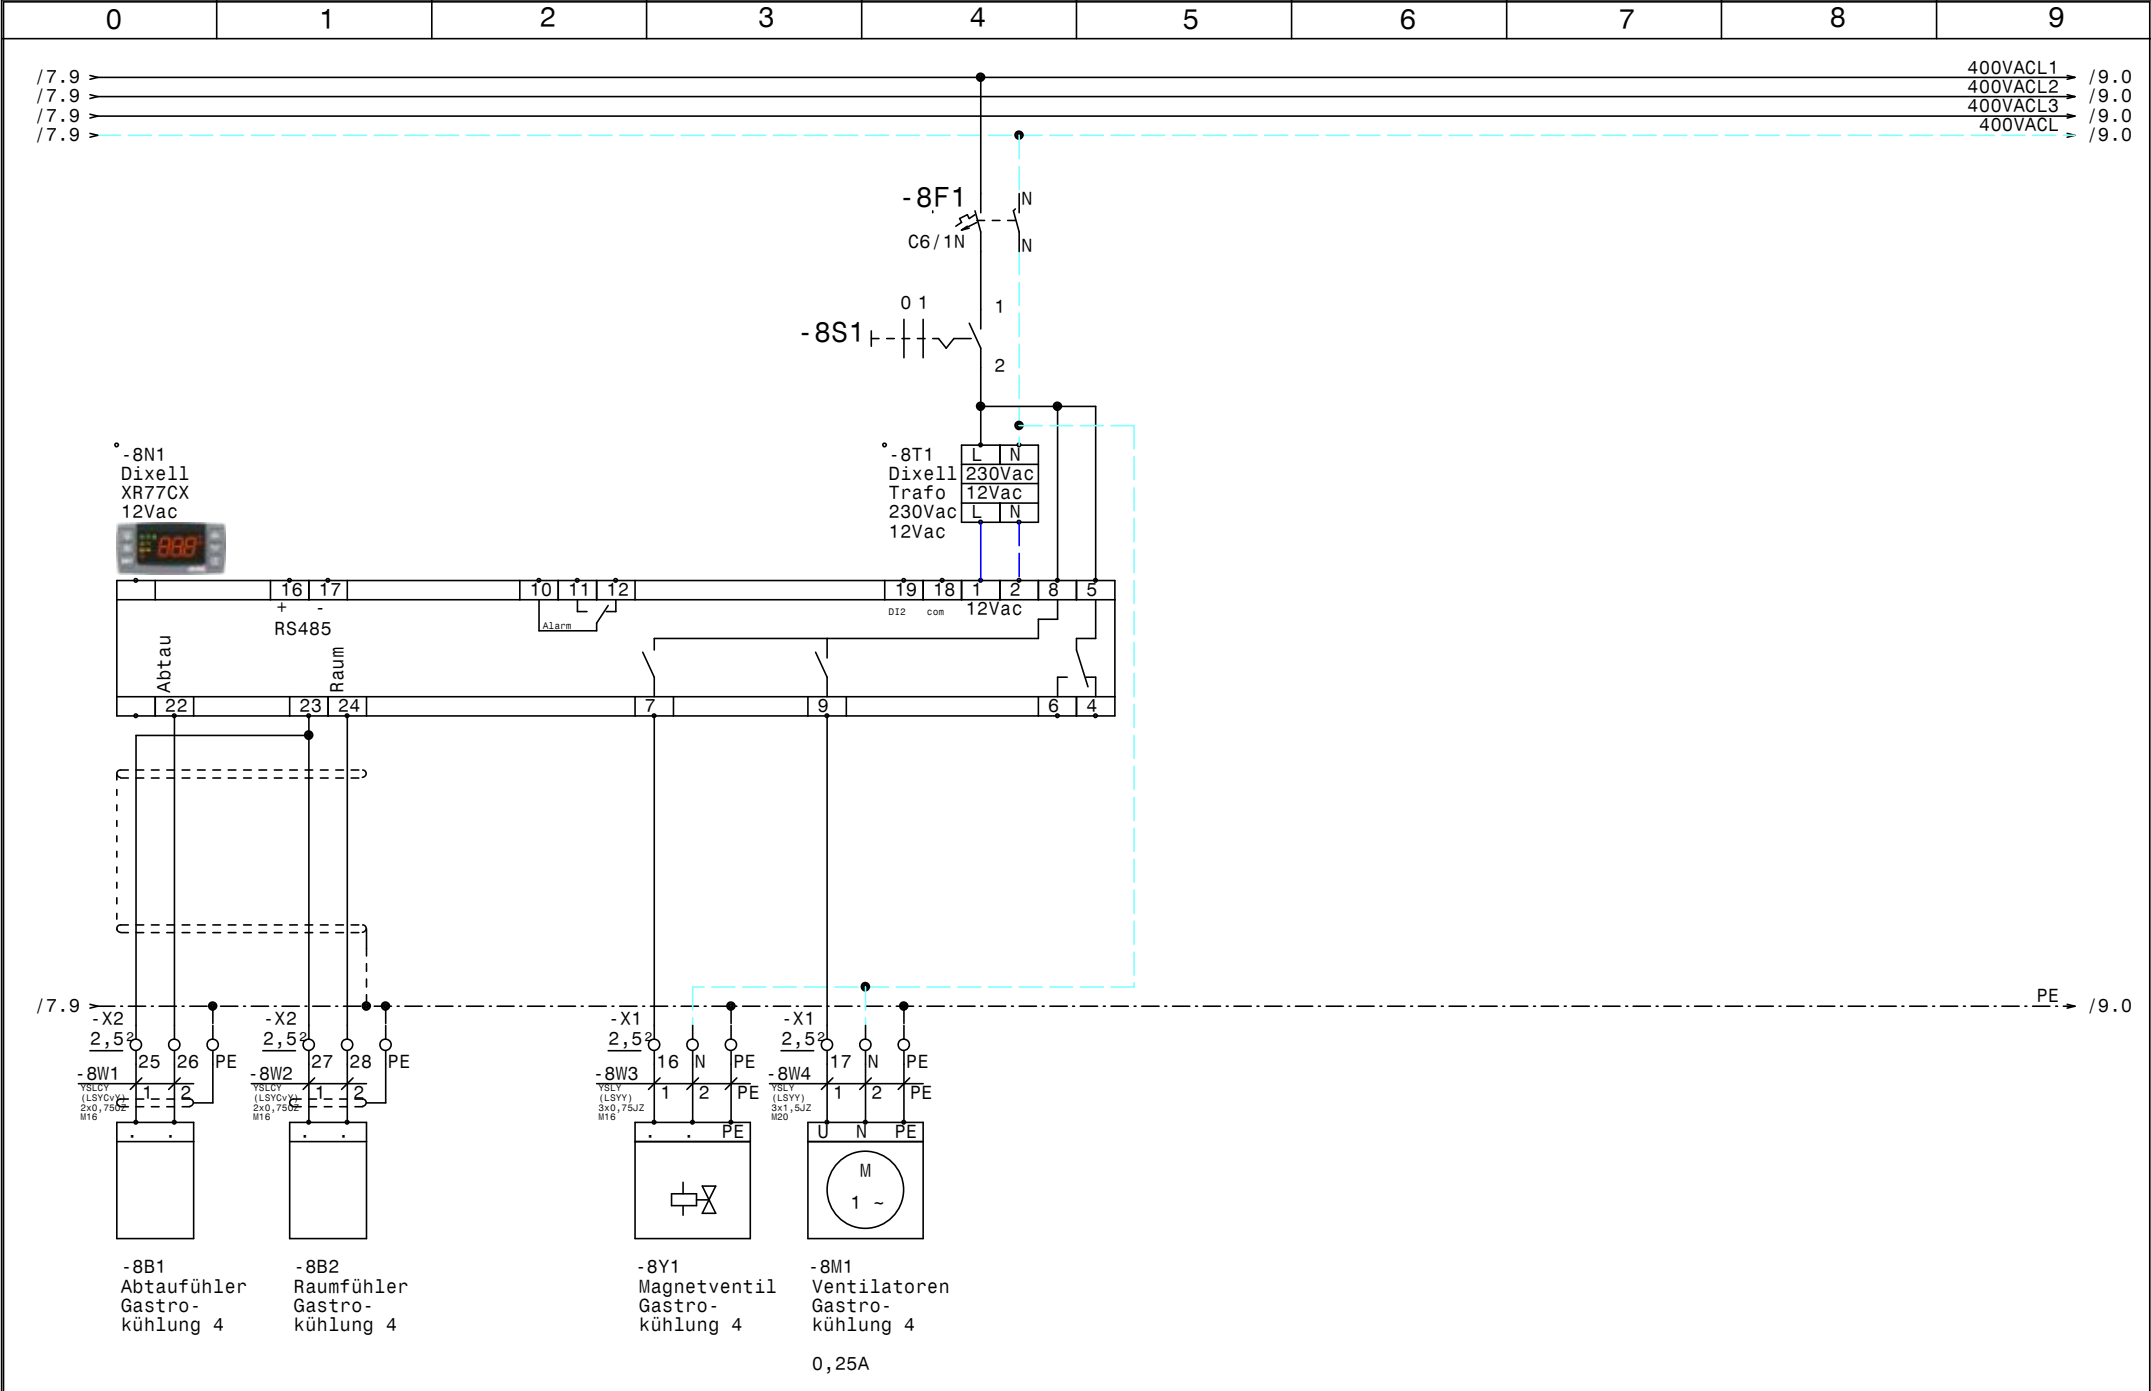

			Datum	16.08.23		Kältesteuerung Schönauerhof Gastrokühlung 4		Zeichn.Nr. :
			Bearb.	Hattinger				078/23
			Gepr.					Blatt 8
Zust.	Änderung	Datum	Name	Norm				von 10 Bl.

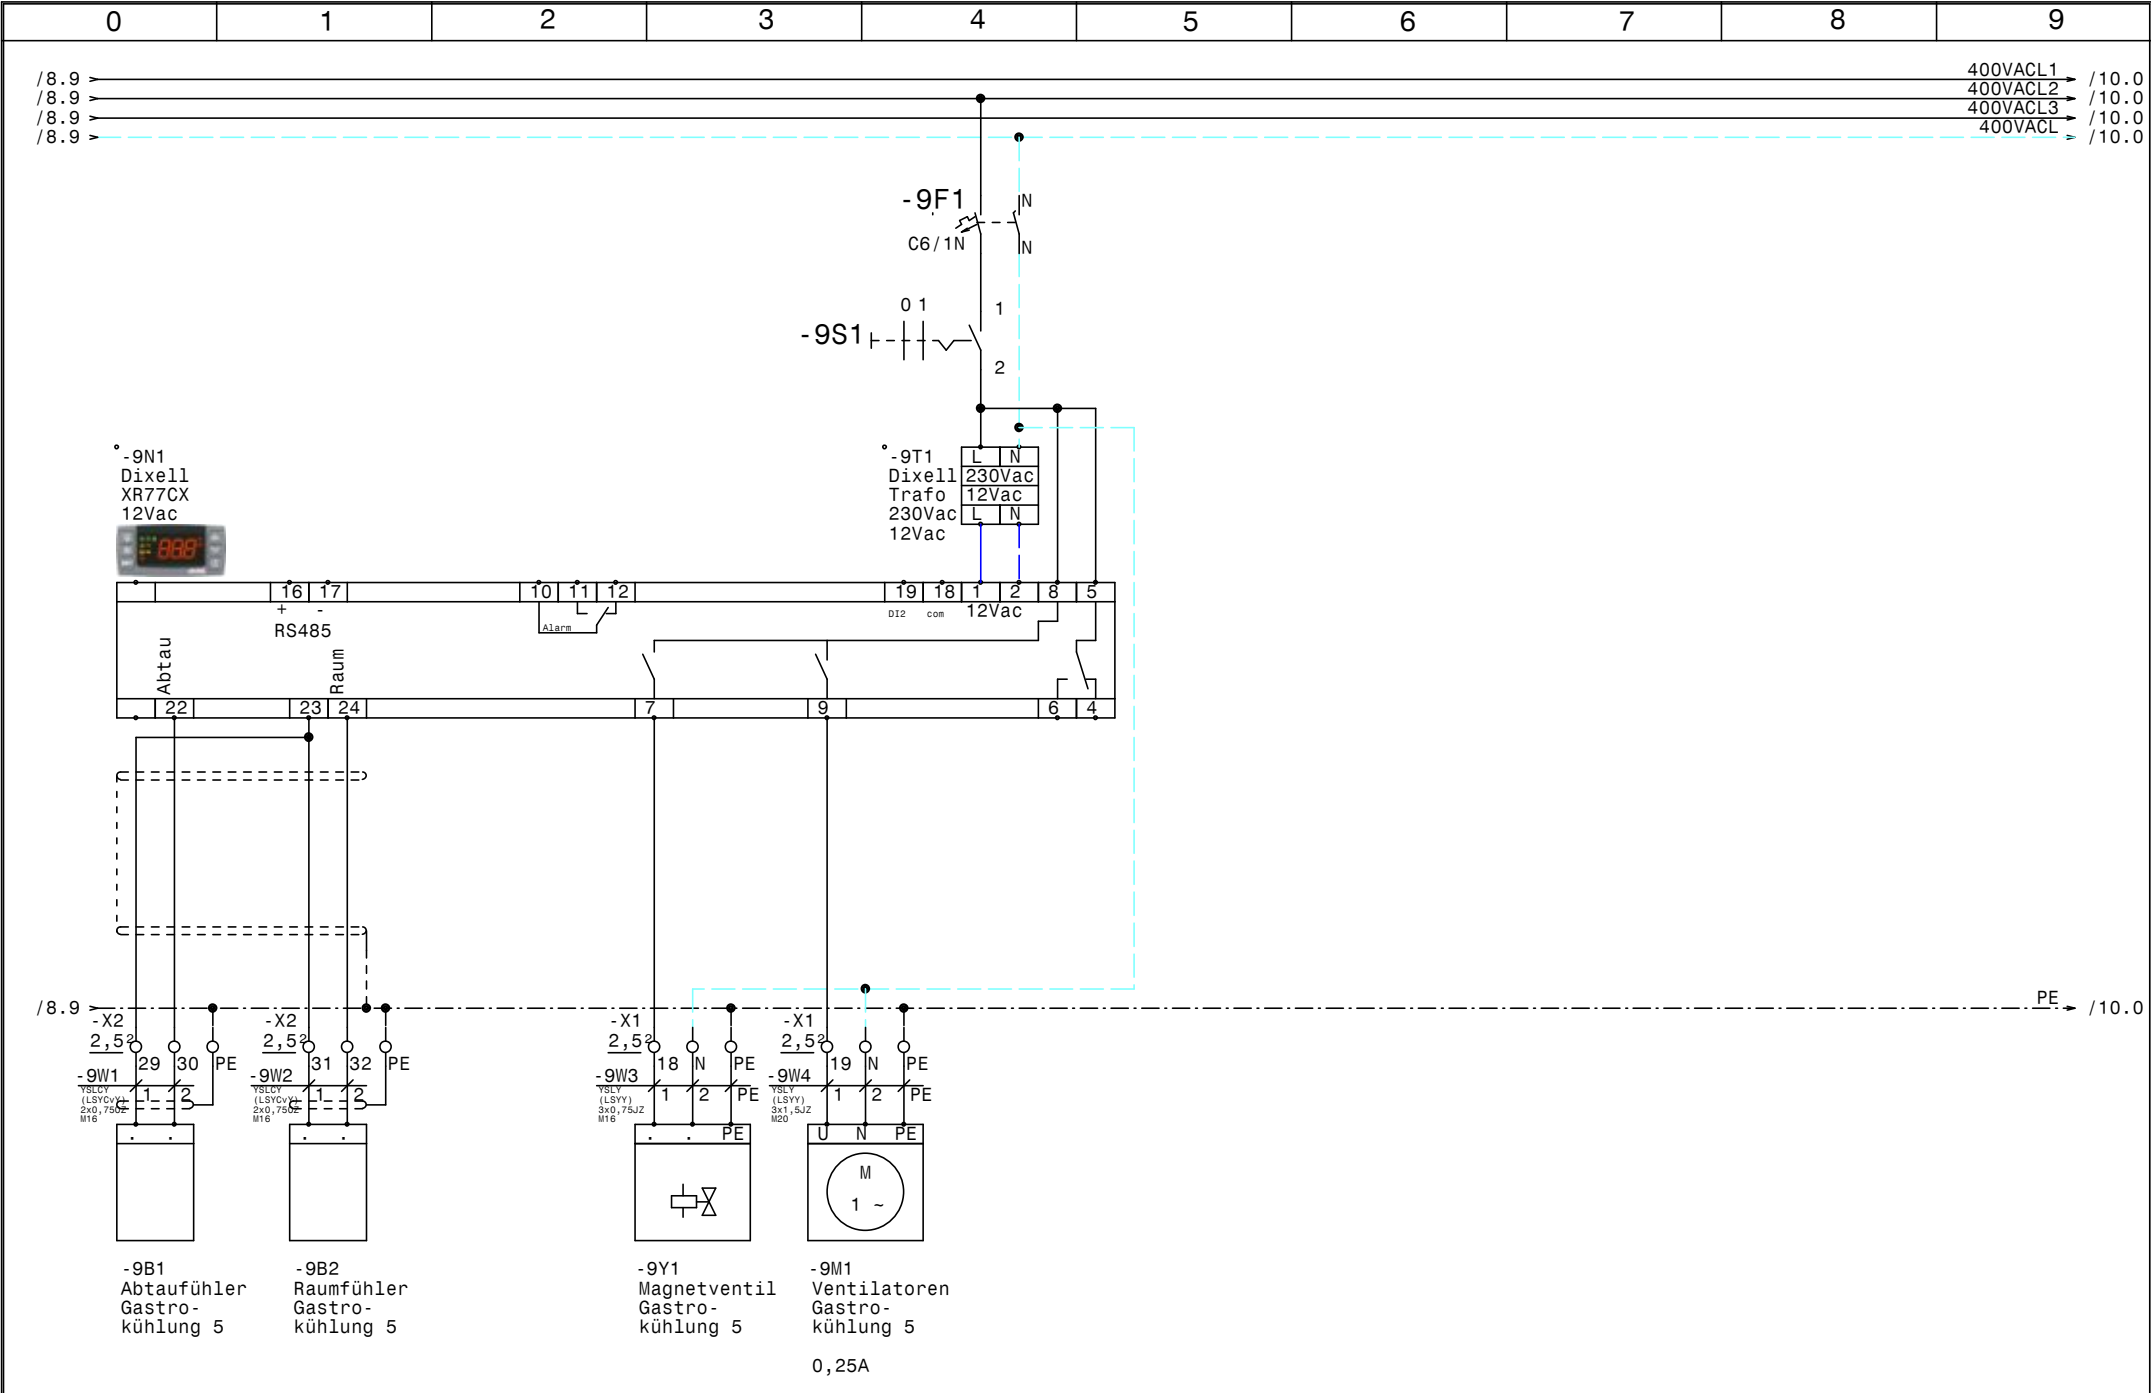

			Datum	16.08.23		Kältesteuerung Schönauerhof Gastrokühlung 5		Zeichn.Nr.:
			Bearb.	Hattinger				078/23
			Gepr.					Blatt 9
Zust.	Änderung	Datum	Name	Norm				von 10 Bl.

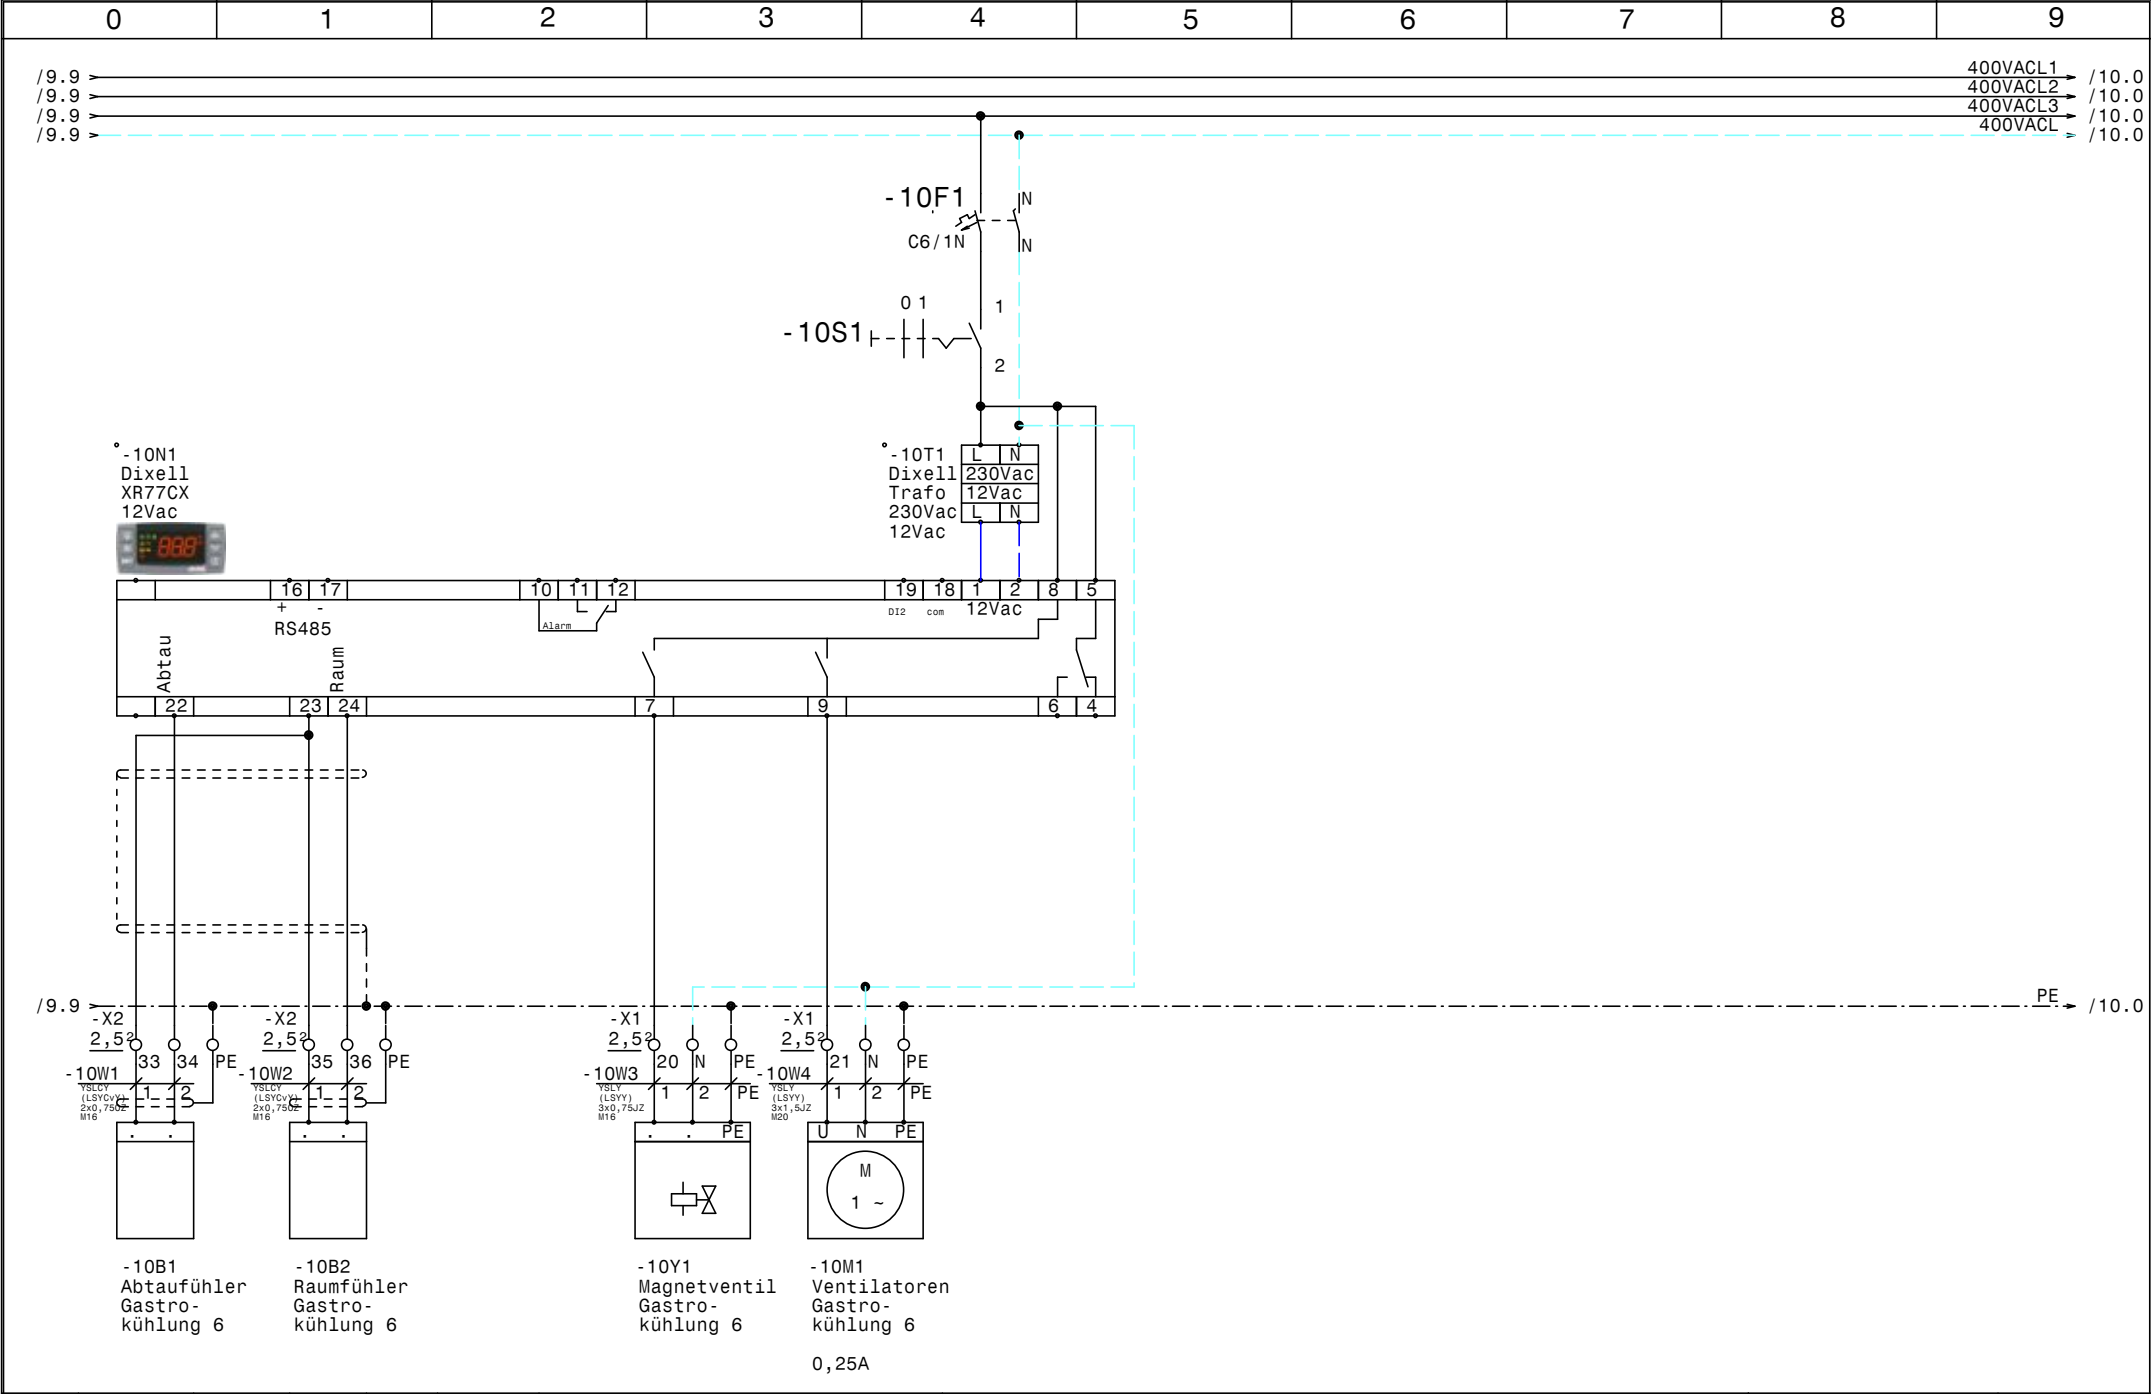

				Datum	16.08.23		Kältesteuerung Schönauerhof Gastrokühlung 6		Zeichn.Nr.:
				Bearb.	Hattinger				078/23
				Gepr.					Blatt 10
Zust.	Änderung	Datum	Name	Norm					von 10 Bl.

0		1		2		3		4		5		6		7		8		9	
Nr.	Feldgerät				Leitungs- bezeichnung		Leitungs- typ				Anzahl Adern	Zielbezeichnung							
1	-1We1				-1W1		YSLY (LSYY) 5x2,5JZ M20				5	Netzeinspeisung 3 x 400V AC N PE							
2	-2B1				-2W1		YSLCY (LSYCVY) 2x0,750Z M16				2	Abtaufühler Kühlraum Küche							
3	-2B2				-2W2		YSLCY (LSYCVY) 2x0,750Z M16				2	Raumfühler Kühlraum Küche							
4	-2Y1				-2W3		YSLY (LSYY) 3x0,75JZ M16				3	Magnetventil Kühlraum Küche							
5	-2M1				-2W4		YSLY (LSYY) 3x1,5JZ M20				3	Ventilatoren Kühlraum Küche							
6	-2B3				-2W5		YSLY (LSYY) 3x1,5JZ M20				3	Abtauheizung Kühlraum Küche							
7	-3B1				-3W1		YSLCY (LSYCVY) 2x0,750Z M16				2	Abtaufühler Kühlraum Fleisch							
8	-3B2				-3W2		YSLCY (LSYCVY) 2x0,750Z M16				2	Raumfühler Kühlraum Fleisch							
9	-3Y1				-3W3		YSLY (LSYY) 3x0,75JZ M16				3	Magnetventil Kühlraum Fleisch							
10	-3M1				-3W4		YSLY (LSYY) 3x1,5JZ M20				3	Ventilatoren Kühlraum Fleisch							
11	-3B3				-3W5		YSLY (LSYY) 3x1,5JZ M20				3	Abtauheizung Kühlraum Fleisch							
12	-4B1				-4W1		YSLCY (LSYCVY) 2x0,750Z M16				2	Abtaufühler Kühlraum Getränke							
13	-4B2				-4W2		YSLCY (LSYCVY) 2x0,750Z M16				2	Raumfühler Kühlraum Getränke							
14	-4Y1				-4W3		YSLY (LSYY) 3x0,75JZ M16				3	Magnetventil Kühlraum Getränke							
15	-4M1				-4W4		YSLY (LSYY) 3x1,5JZ M20				3	Ventilatoren Kühlraum Getränke							
16	-4B3				-4W5		YSLY (LSYY) 3x1,5JZ M20				3	Abtauheizung Kühlraum Getränke							
17	-5B1				-5W1		YSLCY (LSYCVY) 2x0,750Z M16				2	Abtaufühler Gastrokühlung 1							
18	-5B2				-5W2		YSLCY (LSYCVY) 2x0,750Z M16				2	Raumfühler Gastrokühlung 1							
19	-5Y1				-5W3		YSLY (LSYY) 3x0,75JZ M16				3	Magnetventil Gastrokühlung 1							
20	-5M1				-5W4		YSLY (LSYY) 3x1,5JZ M20				3	Ventilatoren Gastrokühlung 1							
21	-6B1				-6W1		YSLCY (LSYCVY) 2x0,750Z M16				2	Abtaufühler Gastrokühlung 2							
22	-6B2				-6W2		YSLCY (LSYCVY) 2x0,750Z M16				2	Raumfühler Gastrokühlung 2							
23	-6Y1				-6W3		YSLY (LSYY) 3x0,75JZ M16				3	Magnetventil Gastrokühlung 2							
24	-6M1				-6W4		YSLY (LSYY) 3x1,5JZ M20				3	Ventilatoren Gastrokühlung 2							
25	-7B1				-7W1		YSLCY (LSYCVY) 2x0,750Z M16				2	Abtaufühler Gastrokühlung 3							
26	-7B2				-7W2		YSLCY (LSYCVY) 2x0,750Z M16				2	Raumfühler Gastrokühlung 3							
27	-7Y1				-7W3		YSLY (LSYY) 3x0,75JZ M16				3	Magnetventil Gastrokühlung 3							
28	-7M1				-7W4		YSLY (LSYY) 3x1,5JZ M20				3	Ventilatoren Gastrokühlung 3							
29	-8B1				-8W1		YSLCY (LSYCVY) 2x0,750Z M16				2	Abtaufühler Gastrokühlung 4							
30	-8B2				-8W2		YSLCY (LSYCVY) 2x0,750Z M16				2	Raumfühler Gastrokühlung 4							
31	-8Y1				-8W3		YSLY (LSYY) 3x0,75JZ M16				3	Magnetventil Gastrokühlung 4							
32	-8M1				-8W4		YSLY (LSYY) 3x1,5JZ M20				3	Ventilatoren Gastrokühlung 4							
33	-9B1				-9W1		YSLCY (LSYCVY) 2x0,750Z M16				2	Abtaufühler Gastrokühlung 5							
34	-9B2				-9W2		YSLCY (LSYCVY) 2x0,750Z M16				2	Raumfühler Gastrokühlung 5							
35	-9Y1				-9W3		YSLY (LSYY) 3x0,75JZ M16				3	Magnetventil Gastrokühlung 5							
36	-9M1				-9W4		YSLY (LSYY) 3x1,5JZ M20				3	Ventilatoren Gastrokühlung 5							
37	-10B1				-10W1		YSLCY (LSYCVY) 2x0,750Z M16				2	Abtaufühler Gastrokühlung 6							
38	-10B2				-10W2		YSLCY (LSYCVY) 2x0,750Z M16				2	Raumfühler Gastrokühlung 6							
39	-10Y1				-10W3		YSLY (LSYY) 3x0,75JZ M16				3	Magnetventil Gastrokühlung 6							
40	-10M1				-10W4		YSLY (LSYY) 3x1,5JZ M20				3	Ventilatoren Gastrokühlung 6							

				Datum	16.08.23		Kältesteuerung Schönauerhof Kabelliste		Zeichn.Nr.:
				Bearb.	Hattinger				078/23
				Gepr.					Blatt 1
Zust.	Änderung	Datum	Name	Norm					von 1 Bl.

[illegible]