

Anlage:  
 Kartoffelkühlraum  
 Pfurtscheller Gnadenwald

Firma:  
 Konrad


**\_ !! A C H T U N G !! \_**

Bei Änderungen im Schaltschrank und auch an den externen Geräten die nicht von der Erzeugerfirma durchgeführt werden entfällt Garantie und Haftung. Dadurch entstehende Kosten werden nicht anerkannt. Sollte dies jedoch aus technischer Sicht notwendig sein ist die Erzeugerfirma zu verständigen. Schutzmaßnahmen des Örtlichen EVU's beachten! Motorschutzgeräte nach den tatsächlichen Aufnahmestrom der Motoren einstellen! Vor der Inbetriebnahme der Anlage sind sämtliche Schraub-, Klemm- und Steckverbindungen auf festen Sitz zu prüfen und gegebenenfalls nachzuziehen!

SCHALTSCHRANKAUSFÜHRUNG		VERDRAHTUNGSFARBEN	
SCHALTSCHRANKGRÖSSE:	600x600x250 (BxHxT)	HAUPTSTROMKREIS 400/230V:	— schwarz
SOCKEL:	- (H)	NEUTRALLEITER:	— hellblau
LACKIERUNG:	RAL 7035	SCHUTZLEITER:	— gelb/grün
SCHUTZART:	IP54	STEUERSPANNUNG 230VAC:	
SCHUTZMASSNAHME:	lt. EVU	ohne Trafo: L/N	— braun/hellblau
BLINDSCHALTBILD:	nein (BxH)	mit Trafo: L/N	— rot/rot-weiß
KABELINFÜHRUNG:	oben	STEUERSPANNUNG 0-24VAC: L/N	— blau/blau-weiß
TÜRANSCHLAG:	links	STEUERSPANNUNG 0-24VDC: +/-	— blau/blau-weiß
		GND, DDC:	— blau-weiß
		MESSLEITUNGEN, FÜHLER:	— grün
		POTENTIALFREIE LEITUNGEN:	— orange
		FREMDSPANNUNG:	— orange

## Blattverzeichnis

000 Deckblatt	002 Regler XH260V Kartoffelkühlraum
001 Netzanschluß, Abgang Ecostar	003 Verdampfer 1 u. 2 Kartoffelkühlraum

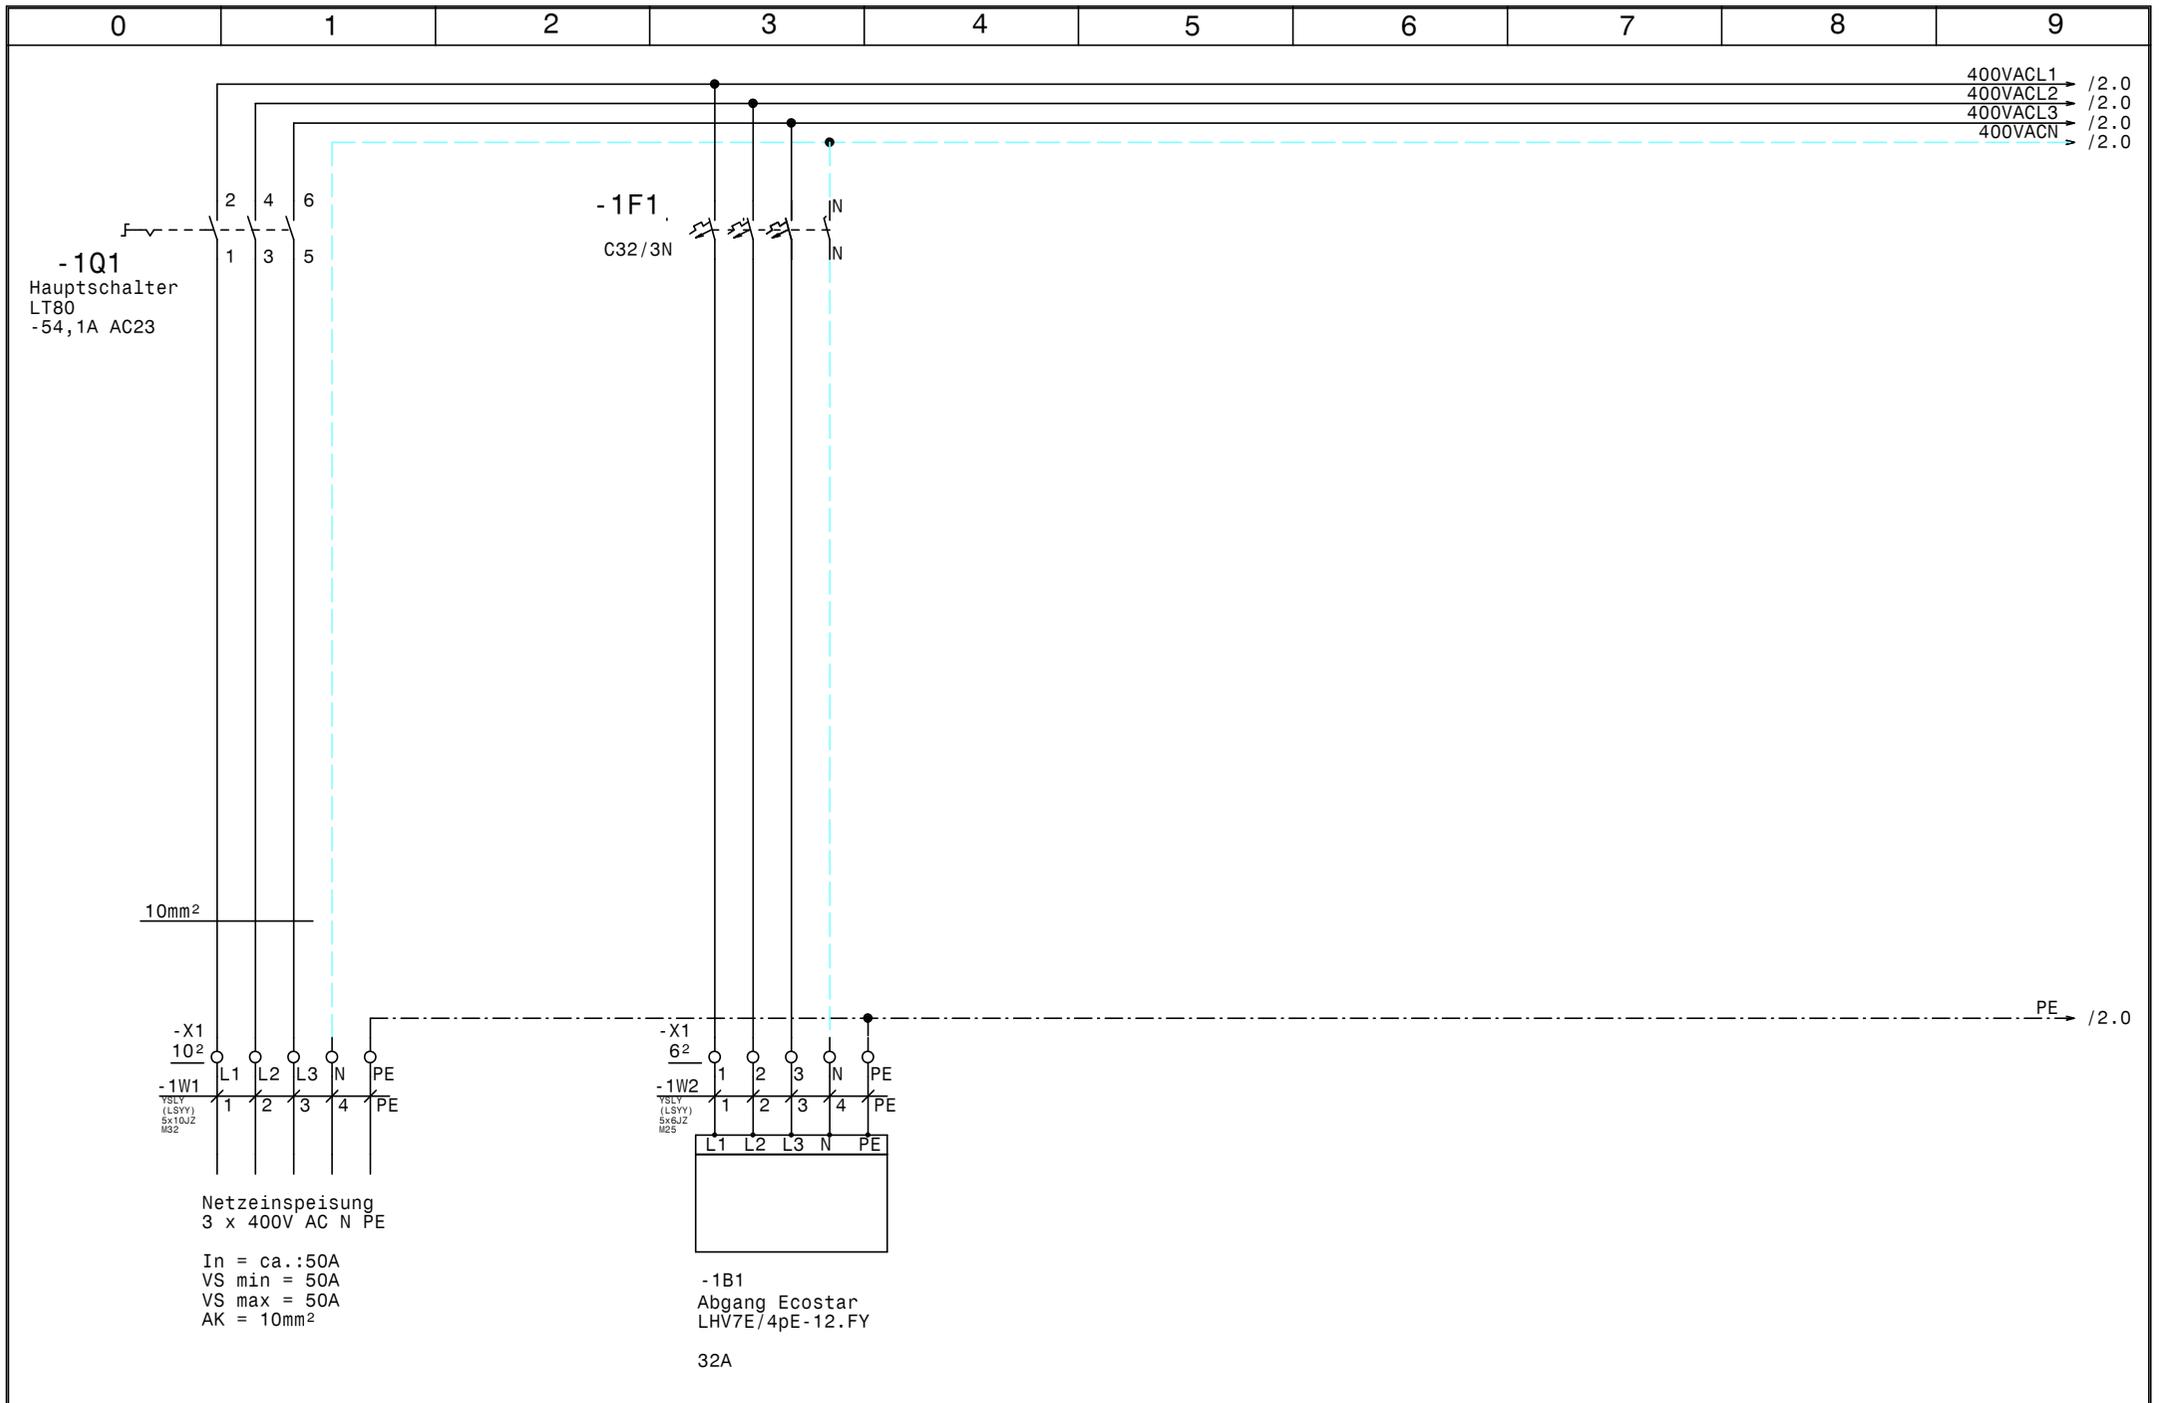



			Datum	23.07.24
			Bearb.	Hattinger
			Gepr.	
Zust.	Änderung	Datum	Name	Norm



Kartoffelkühlraum  
Pfurtscheller Gnadenwald  
Netzanschluß, Abgang Ecostar

	Zeichn.Nr.:	
	053/24	
	Blatt 1	
	von 3	B1.

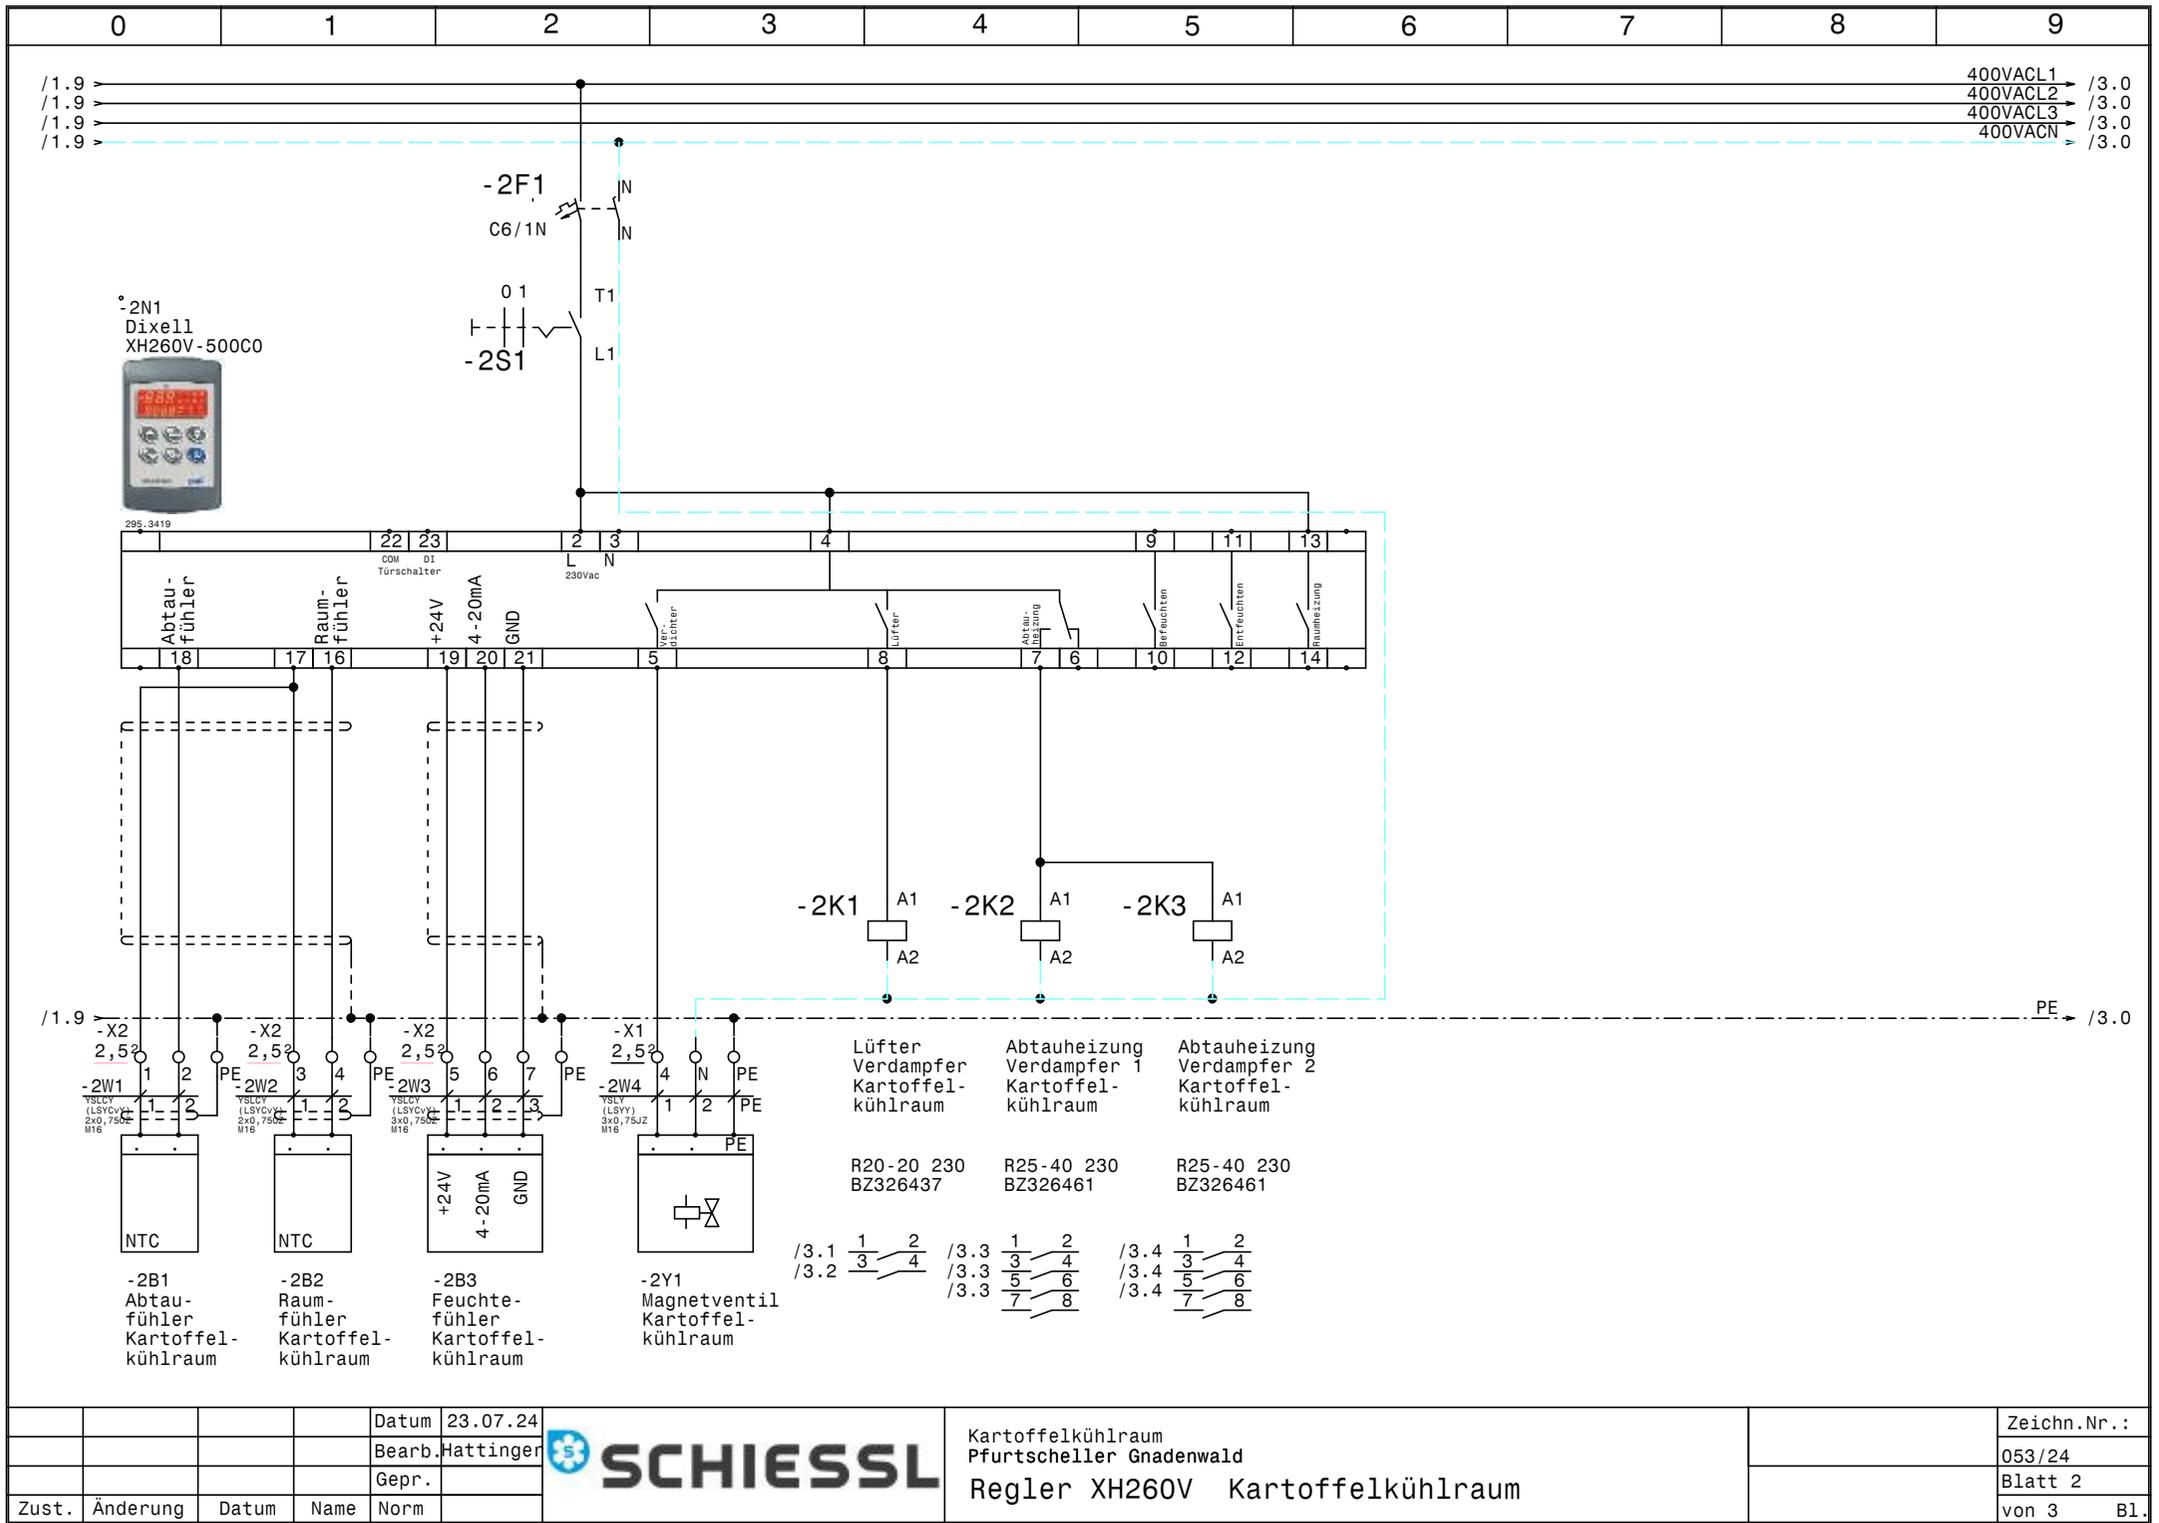

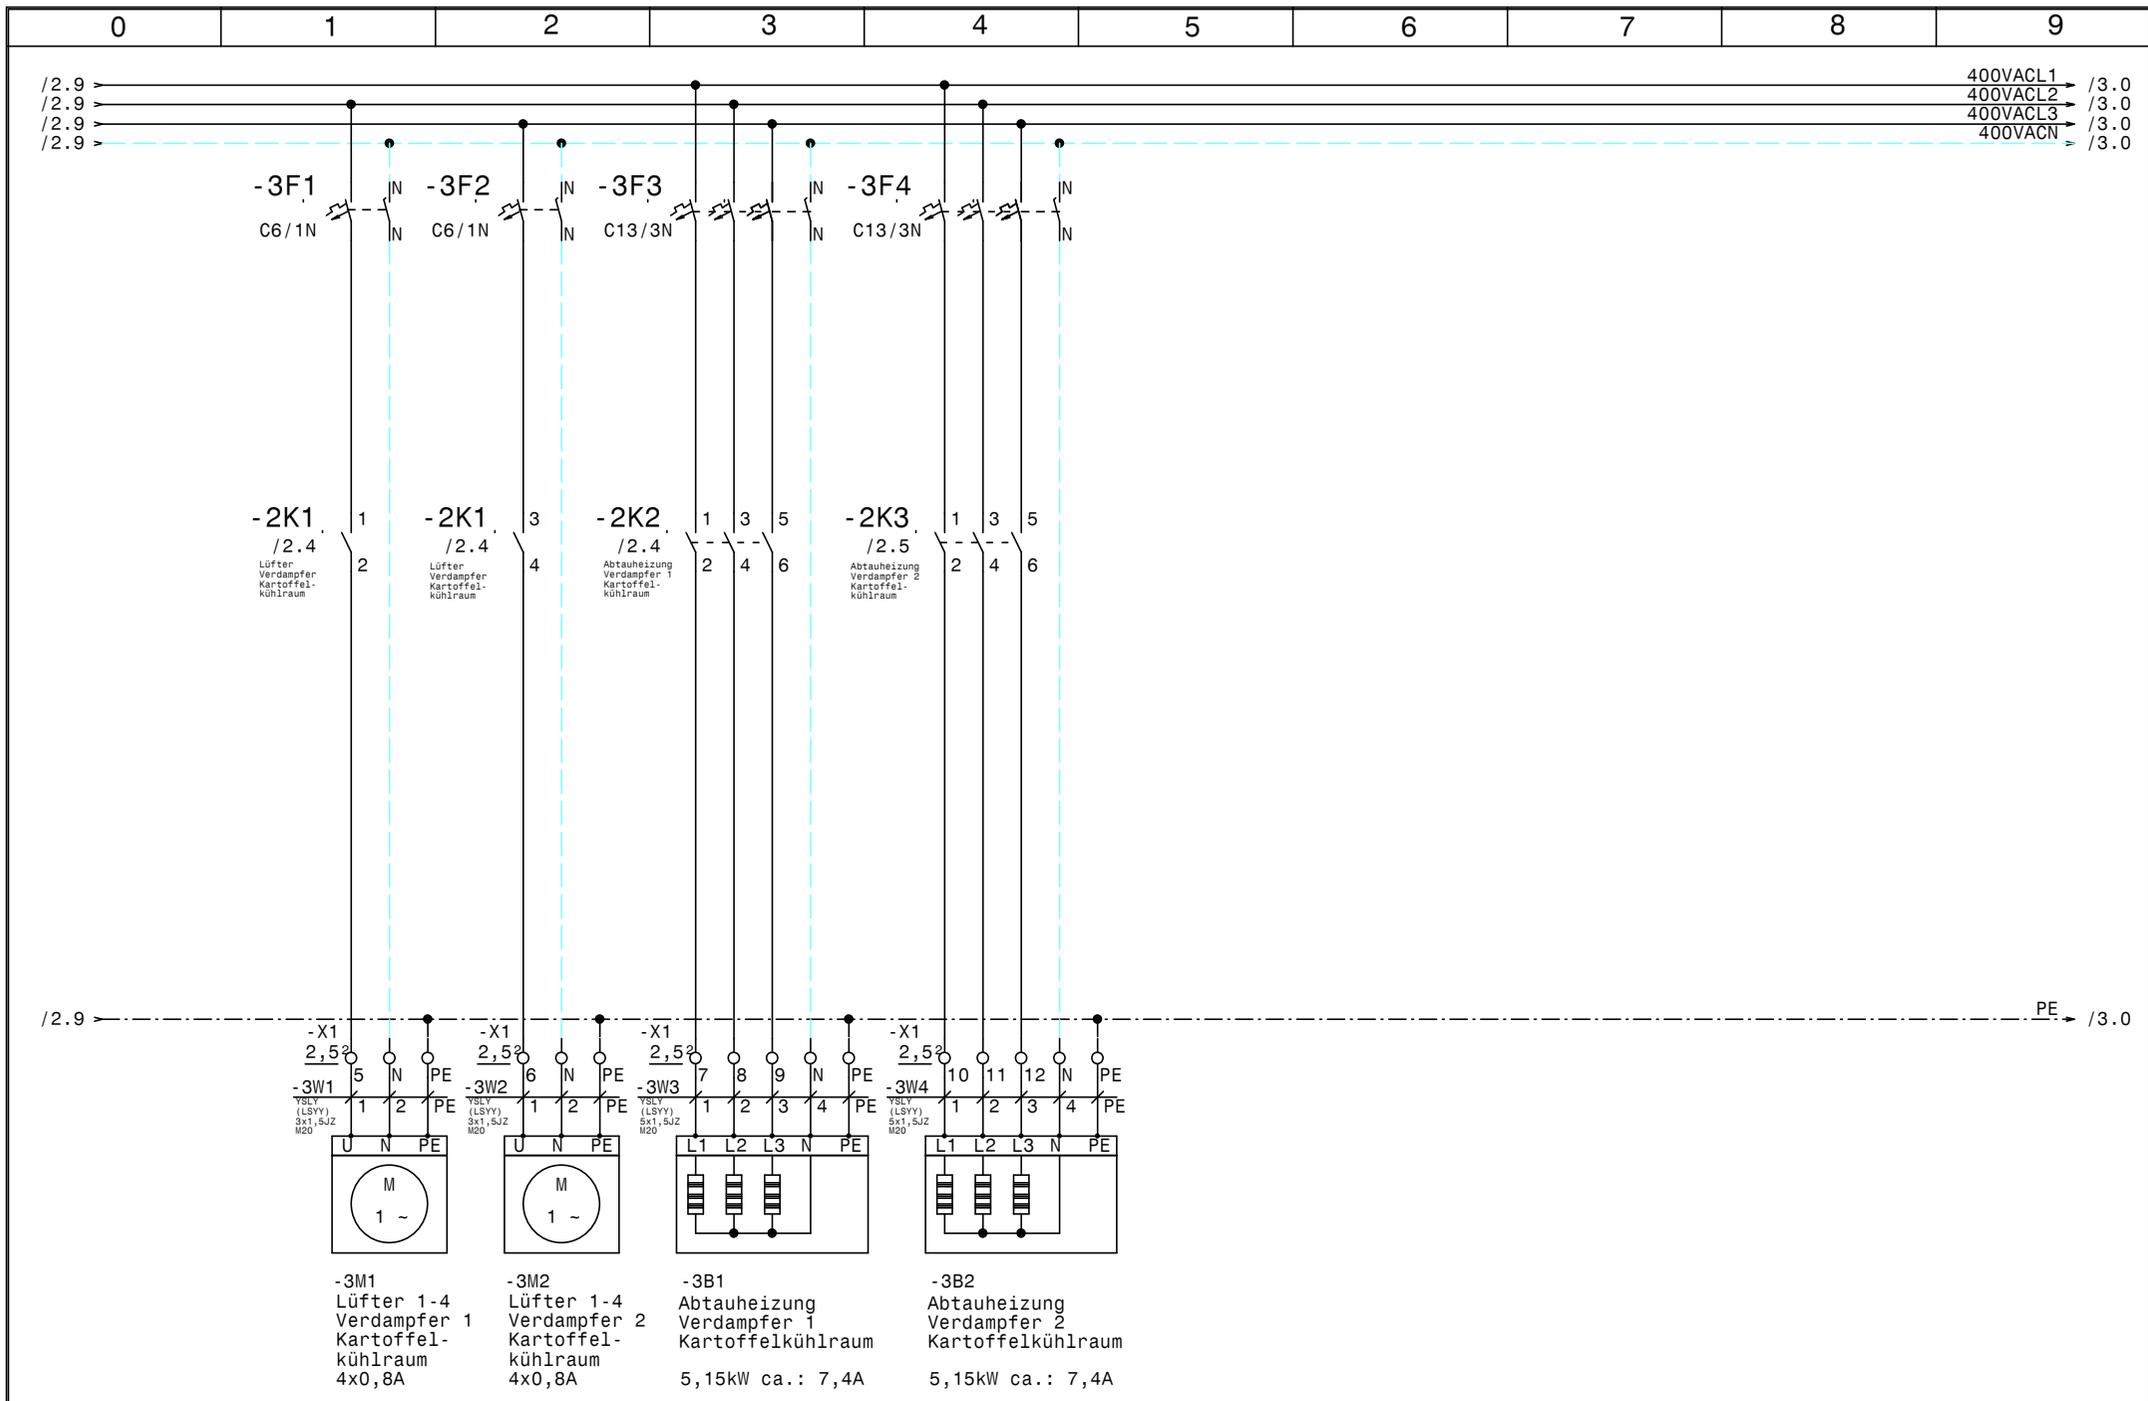

			Datum	23.07.24		Kartoffelkühlraum Pfurtscheller Gnadenwald Verdampfer 1 u. 2 Kartoffelkühlraum	Zeichn.Nr. :	
		Bearb.	Hattinger				053/24	
Zust.	Änderung	Datum	Name	Norm			Blatt 3	von 3 Bl.



