




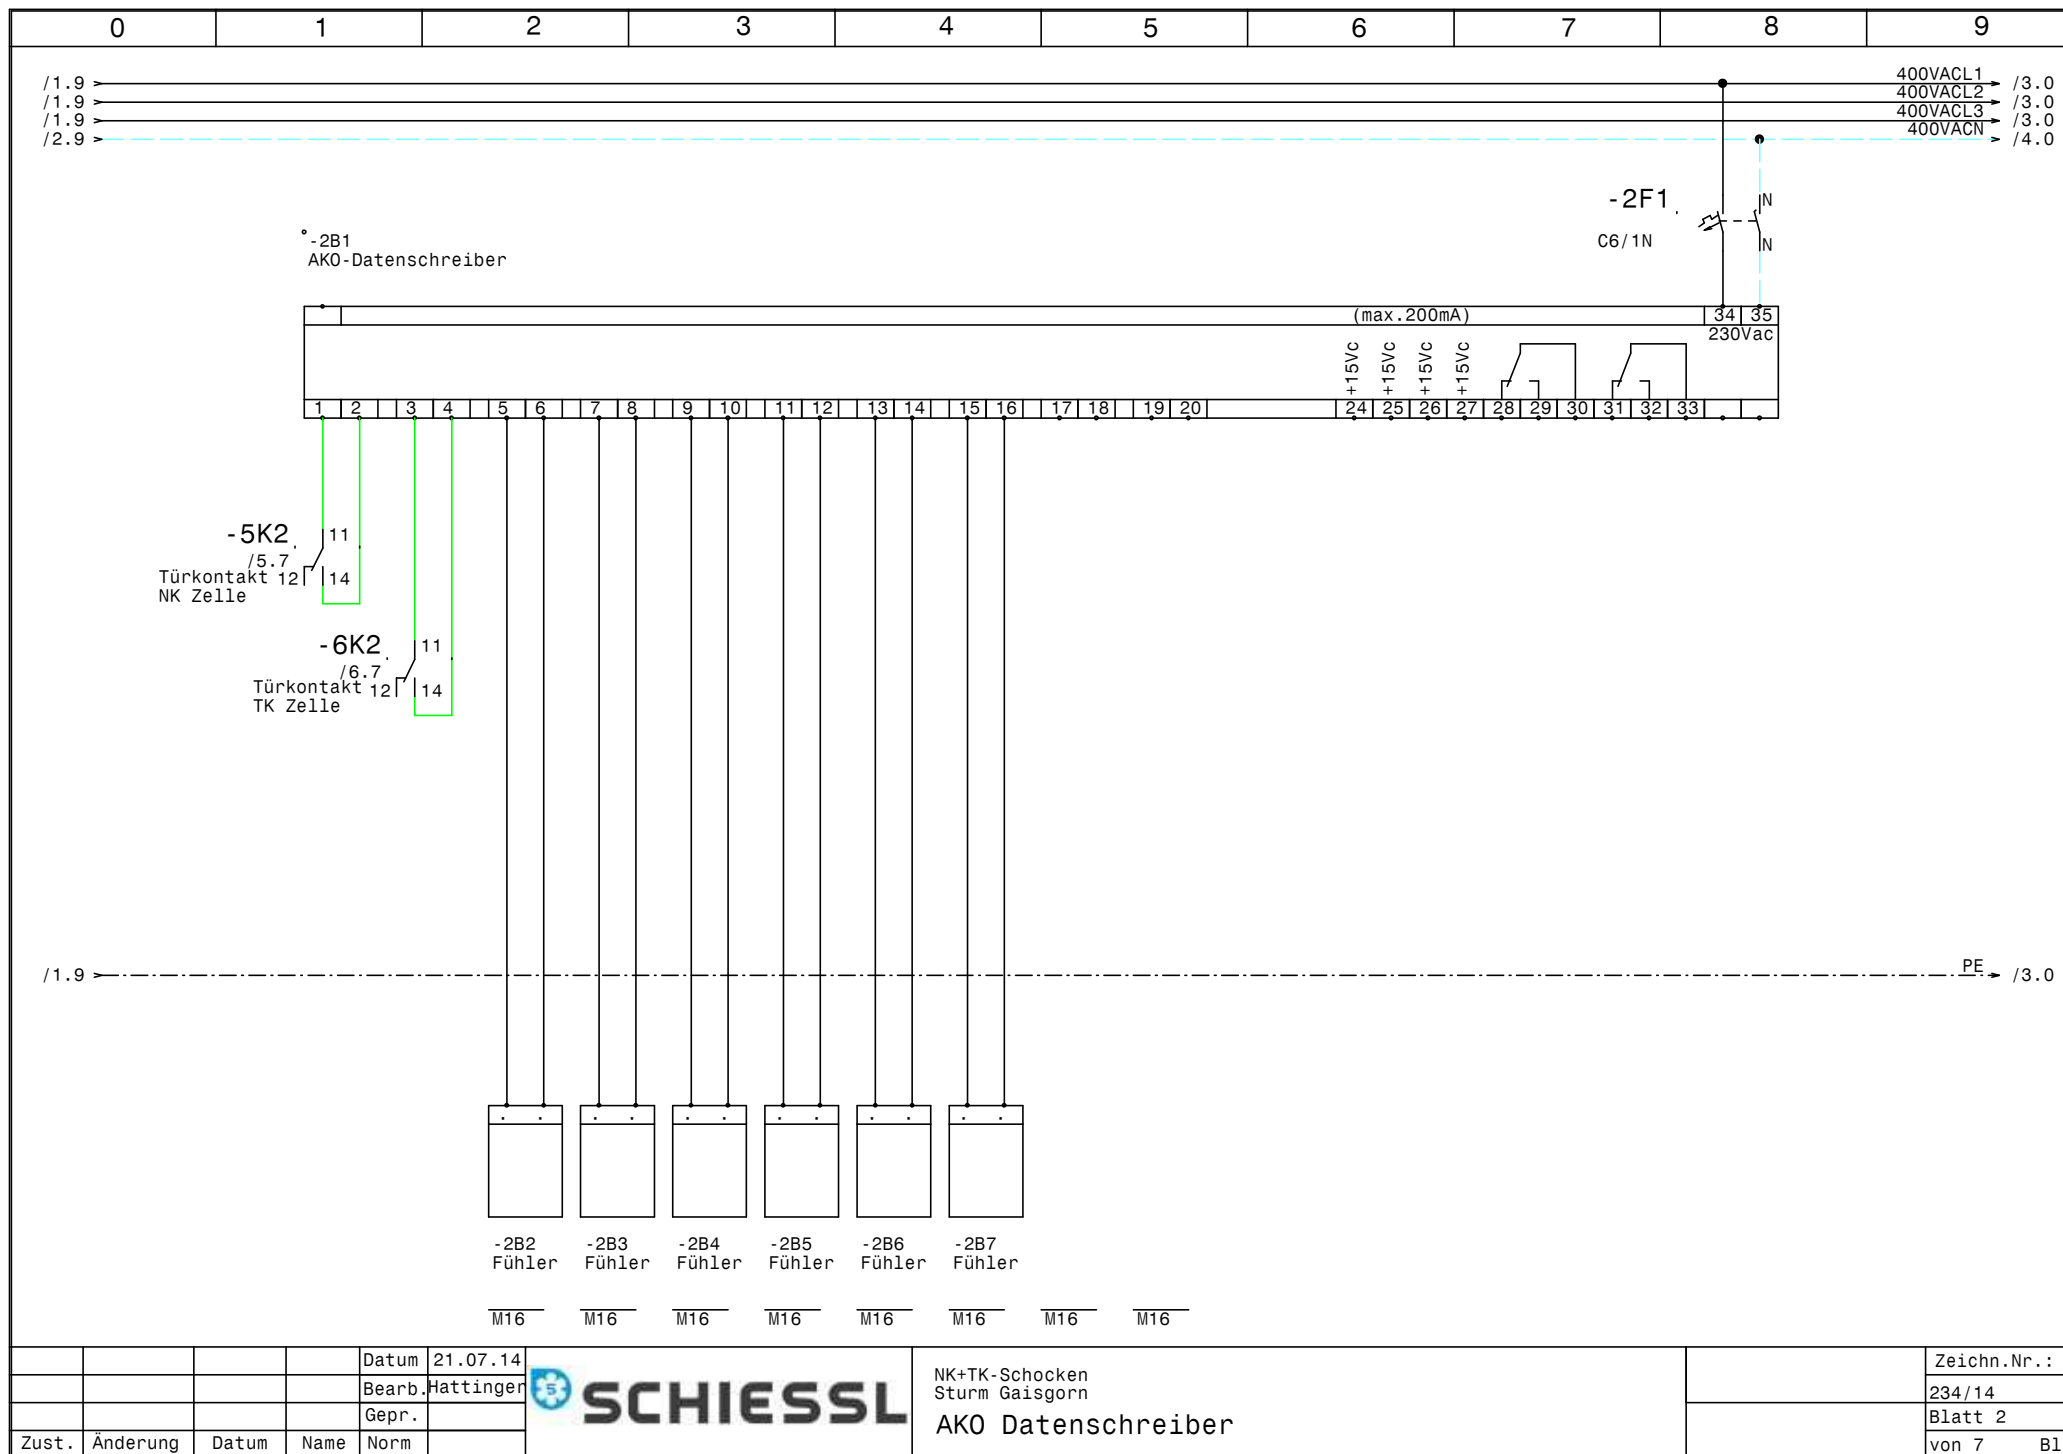


				Datum	21.07.14		NK+TK-Schocken Sturm Gaisgorn AKO Datenschreiber		Zeichn.Nr.:
				Bearb.	Hattinger				234/14
				Gepr.					Blatt 2
Zust.	Änderung	Datum	Name	Norm				von 7	Bl.

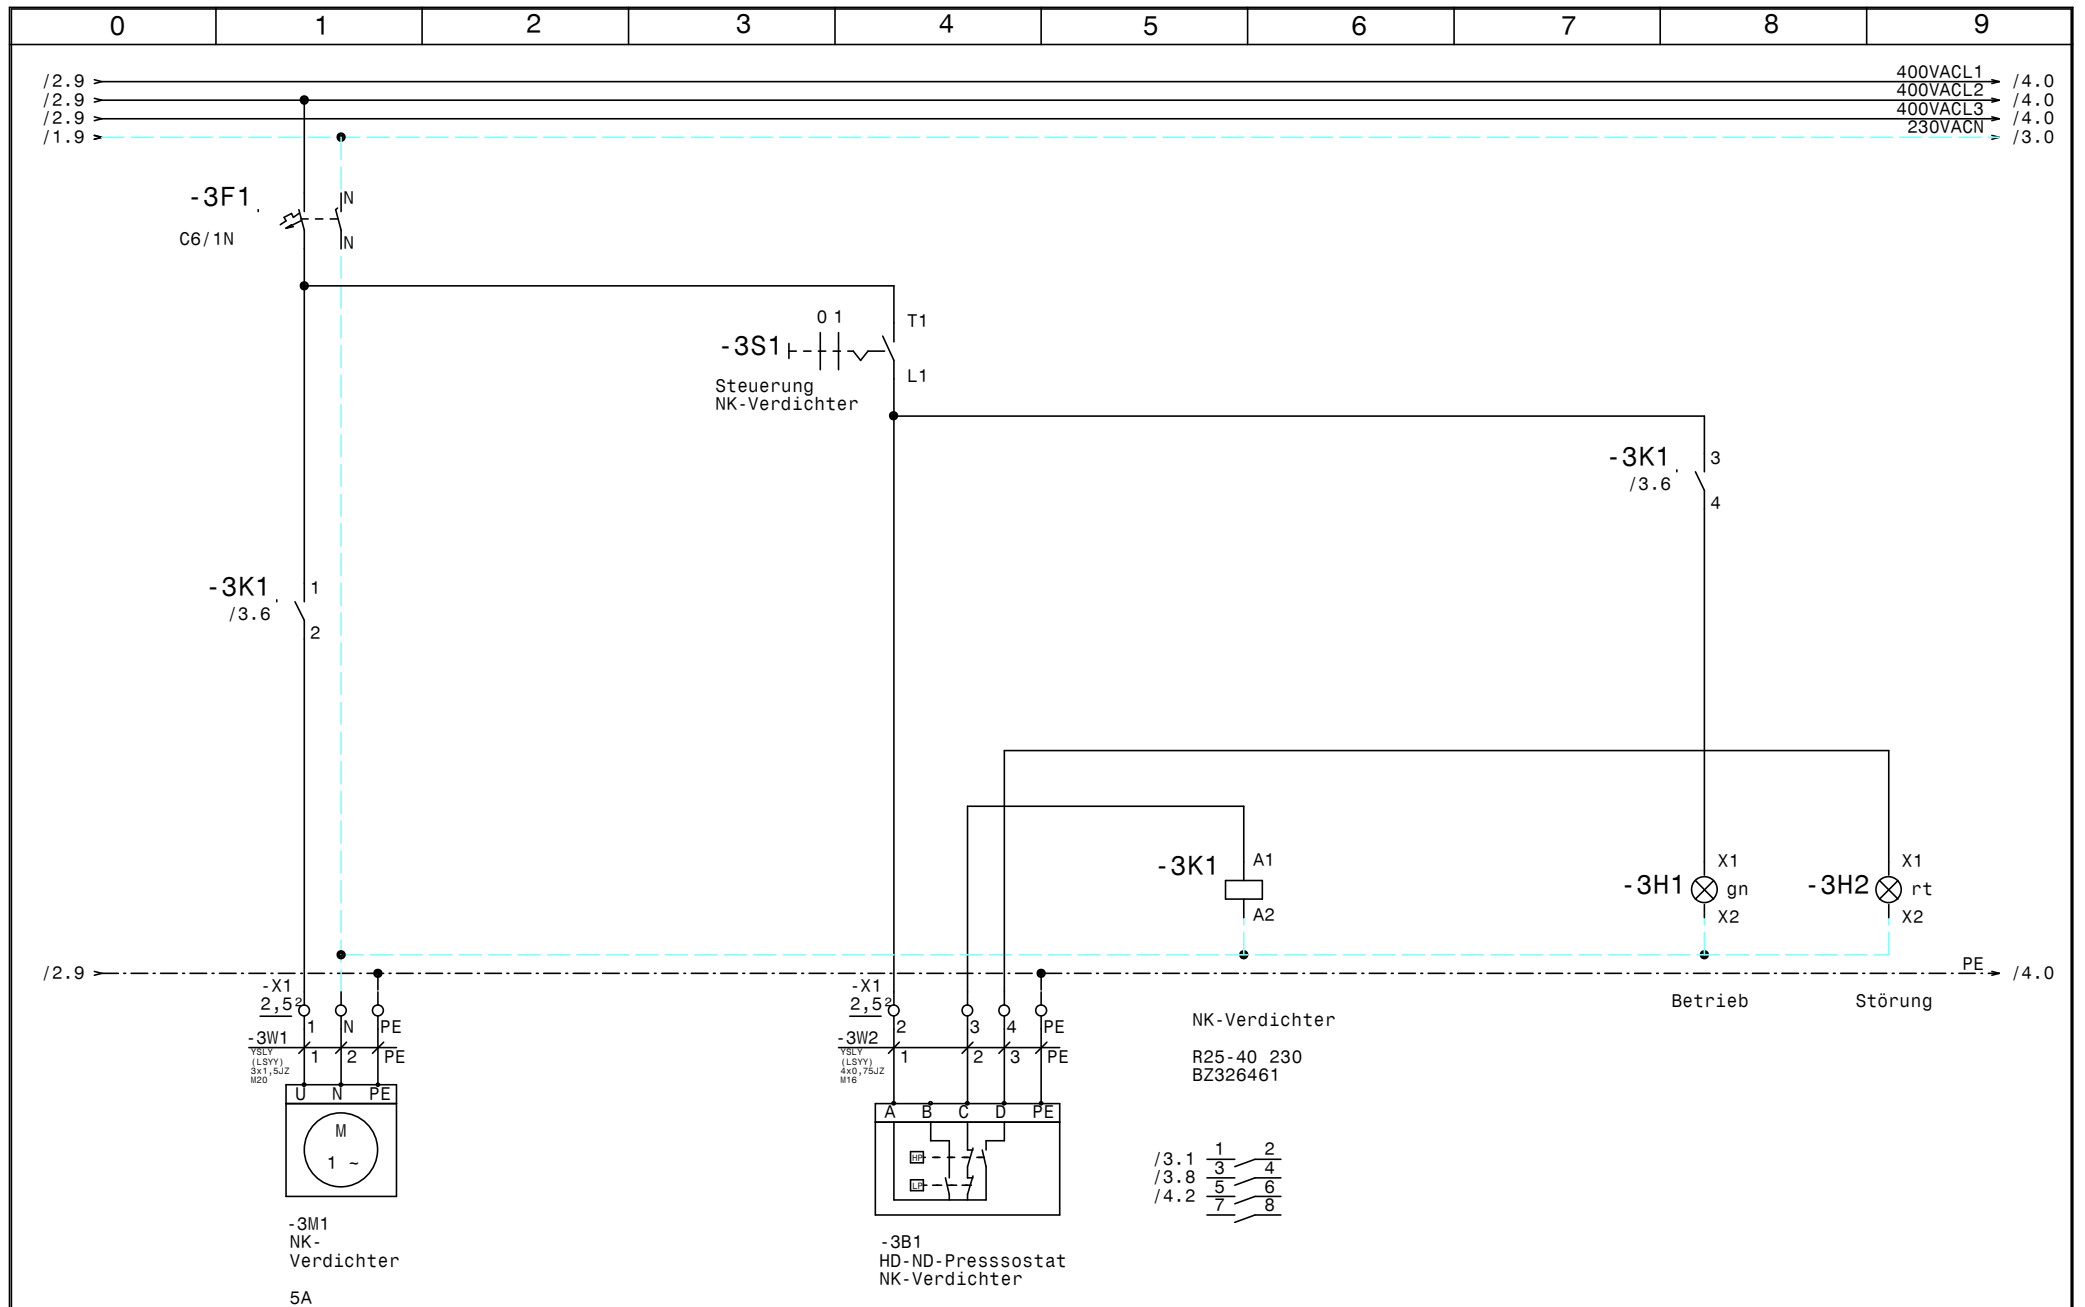


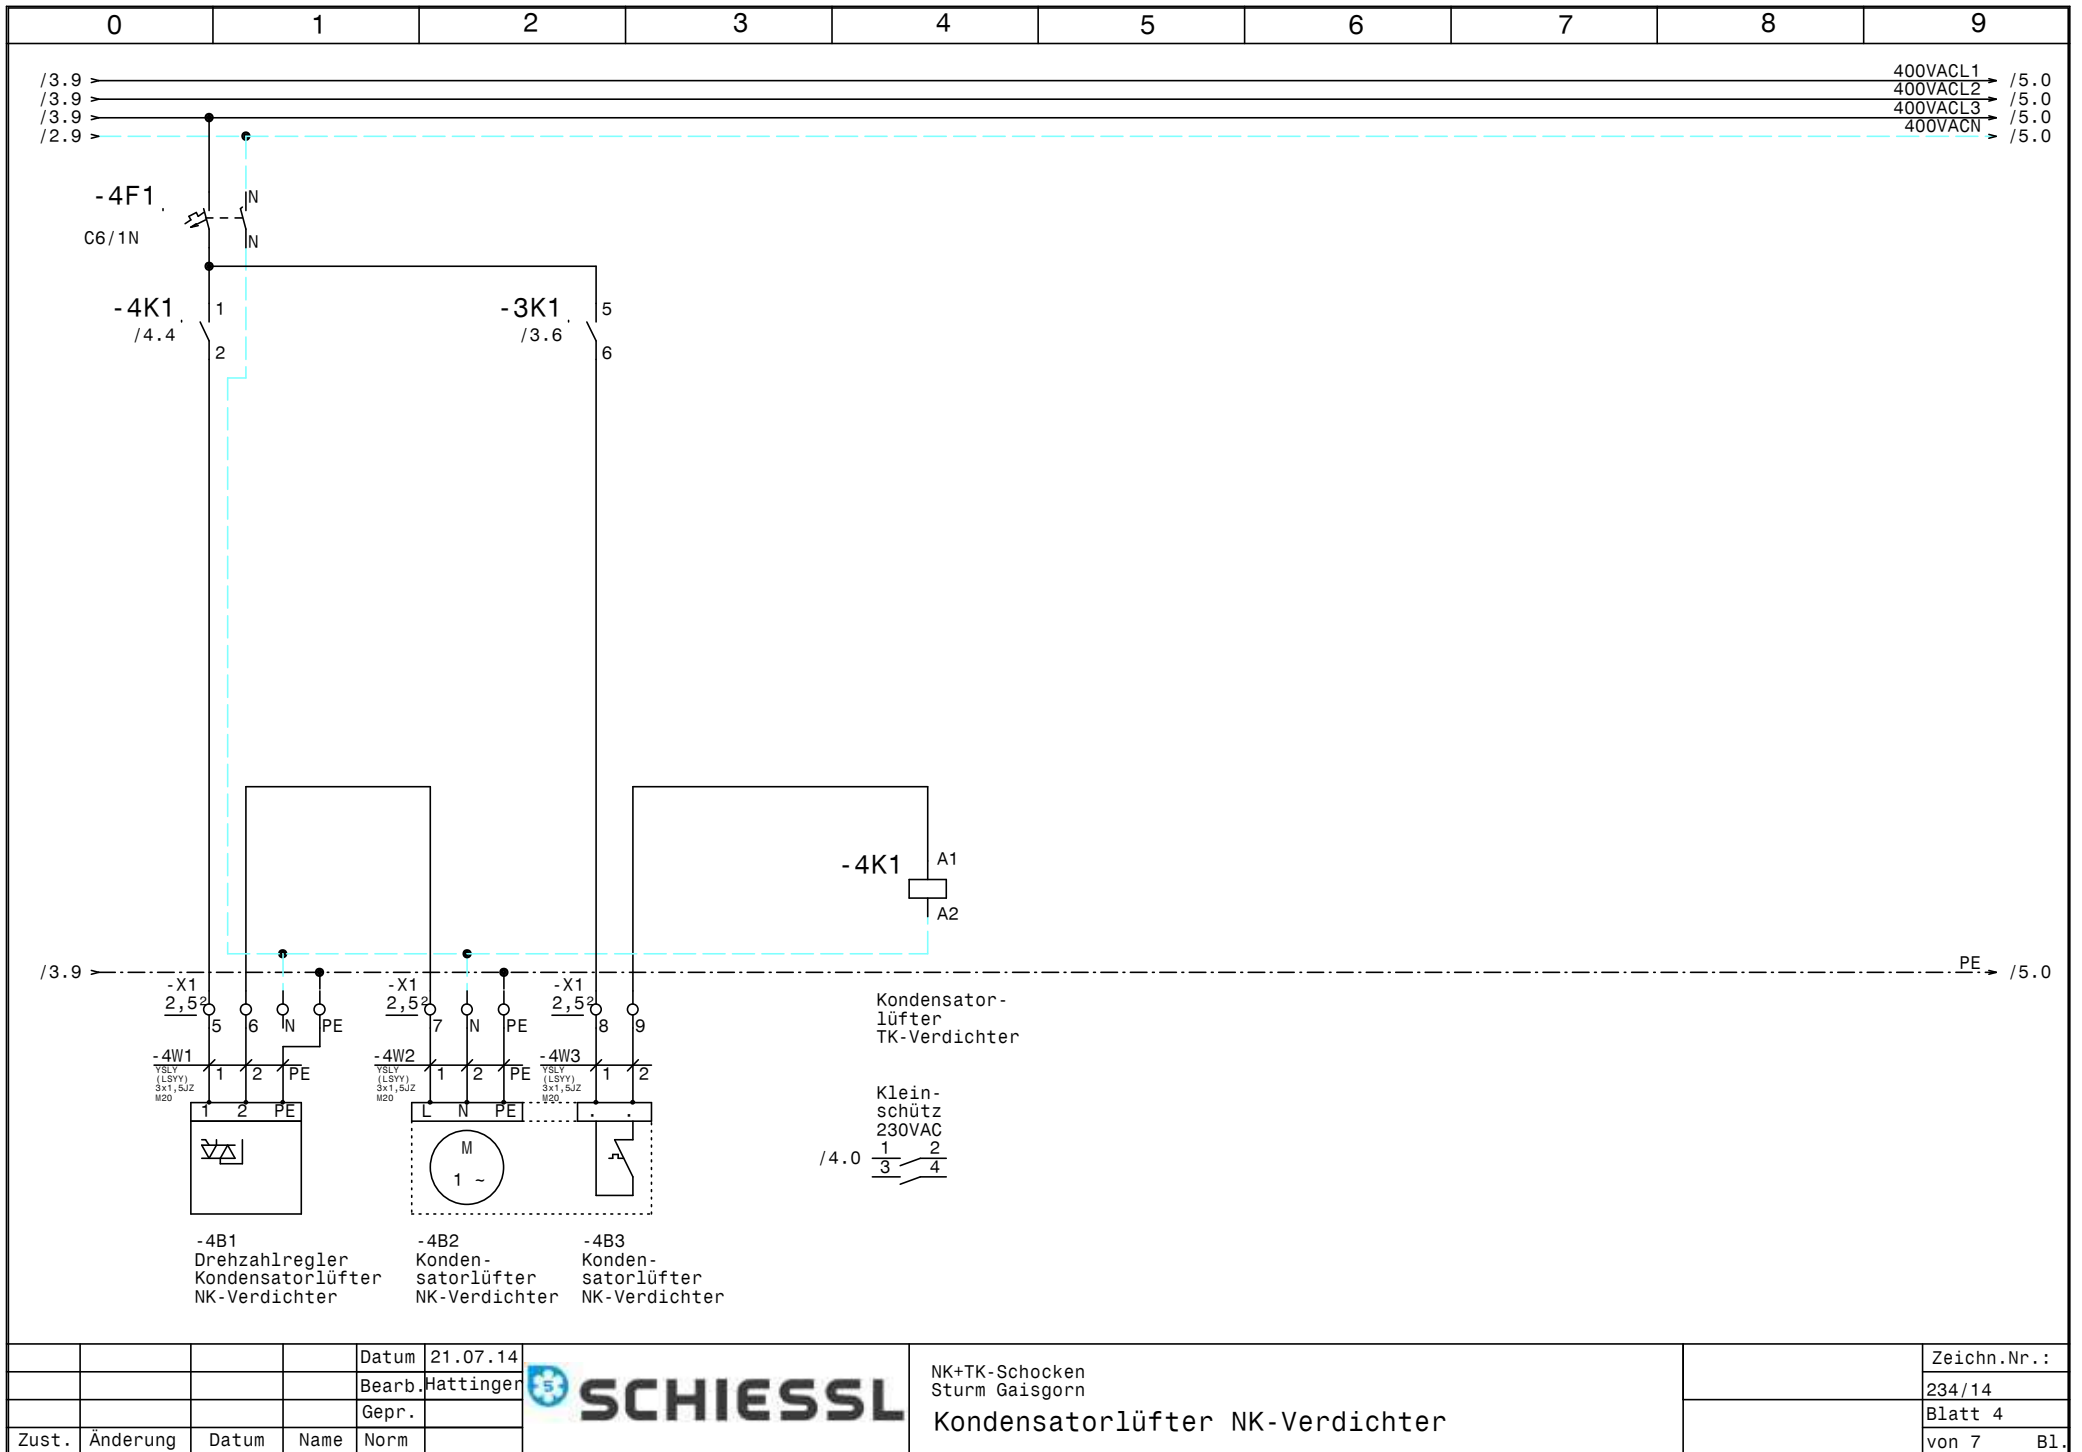

				Datum	21.07.14		NK+TK-Schocken Sturm Gaisgorn Kondensatorlüfter NK-Verdichter		Zeichn.Nr.:
				Bearb.	Hattinger				234/14
				Gepr.					Blatt 4
Zust.	Änderung	Datum	Name	Norm					von 7 Bl.

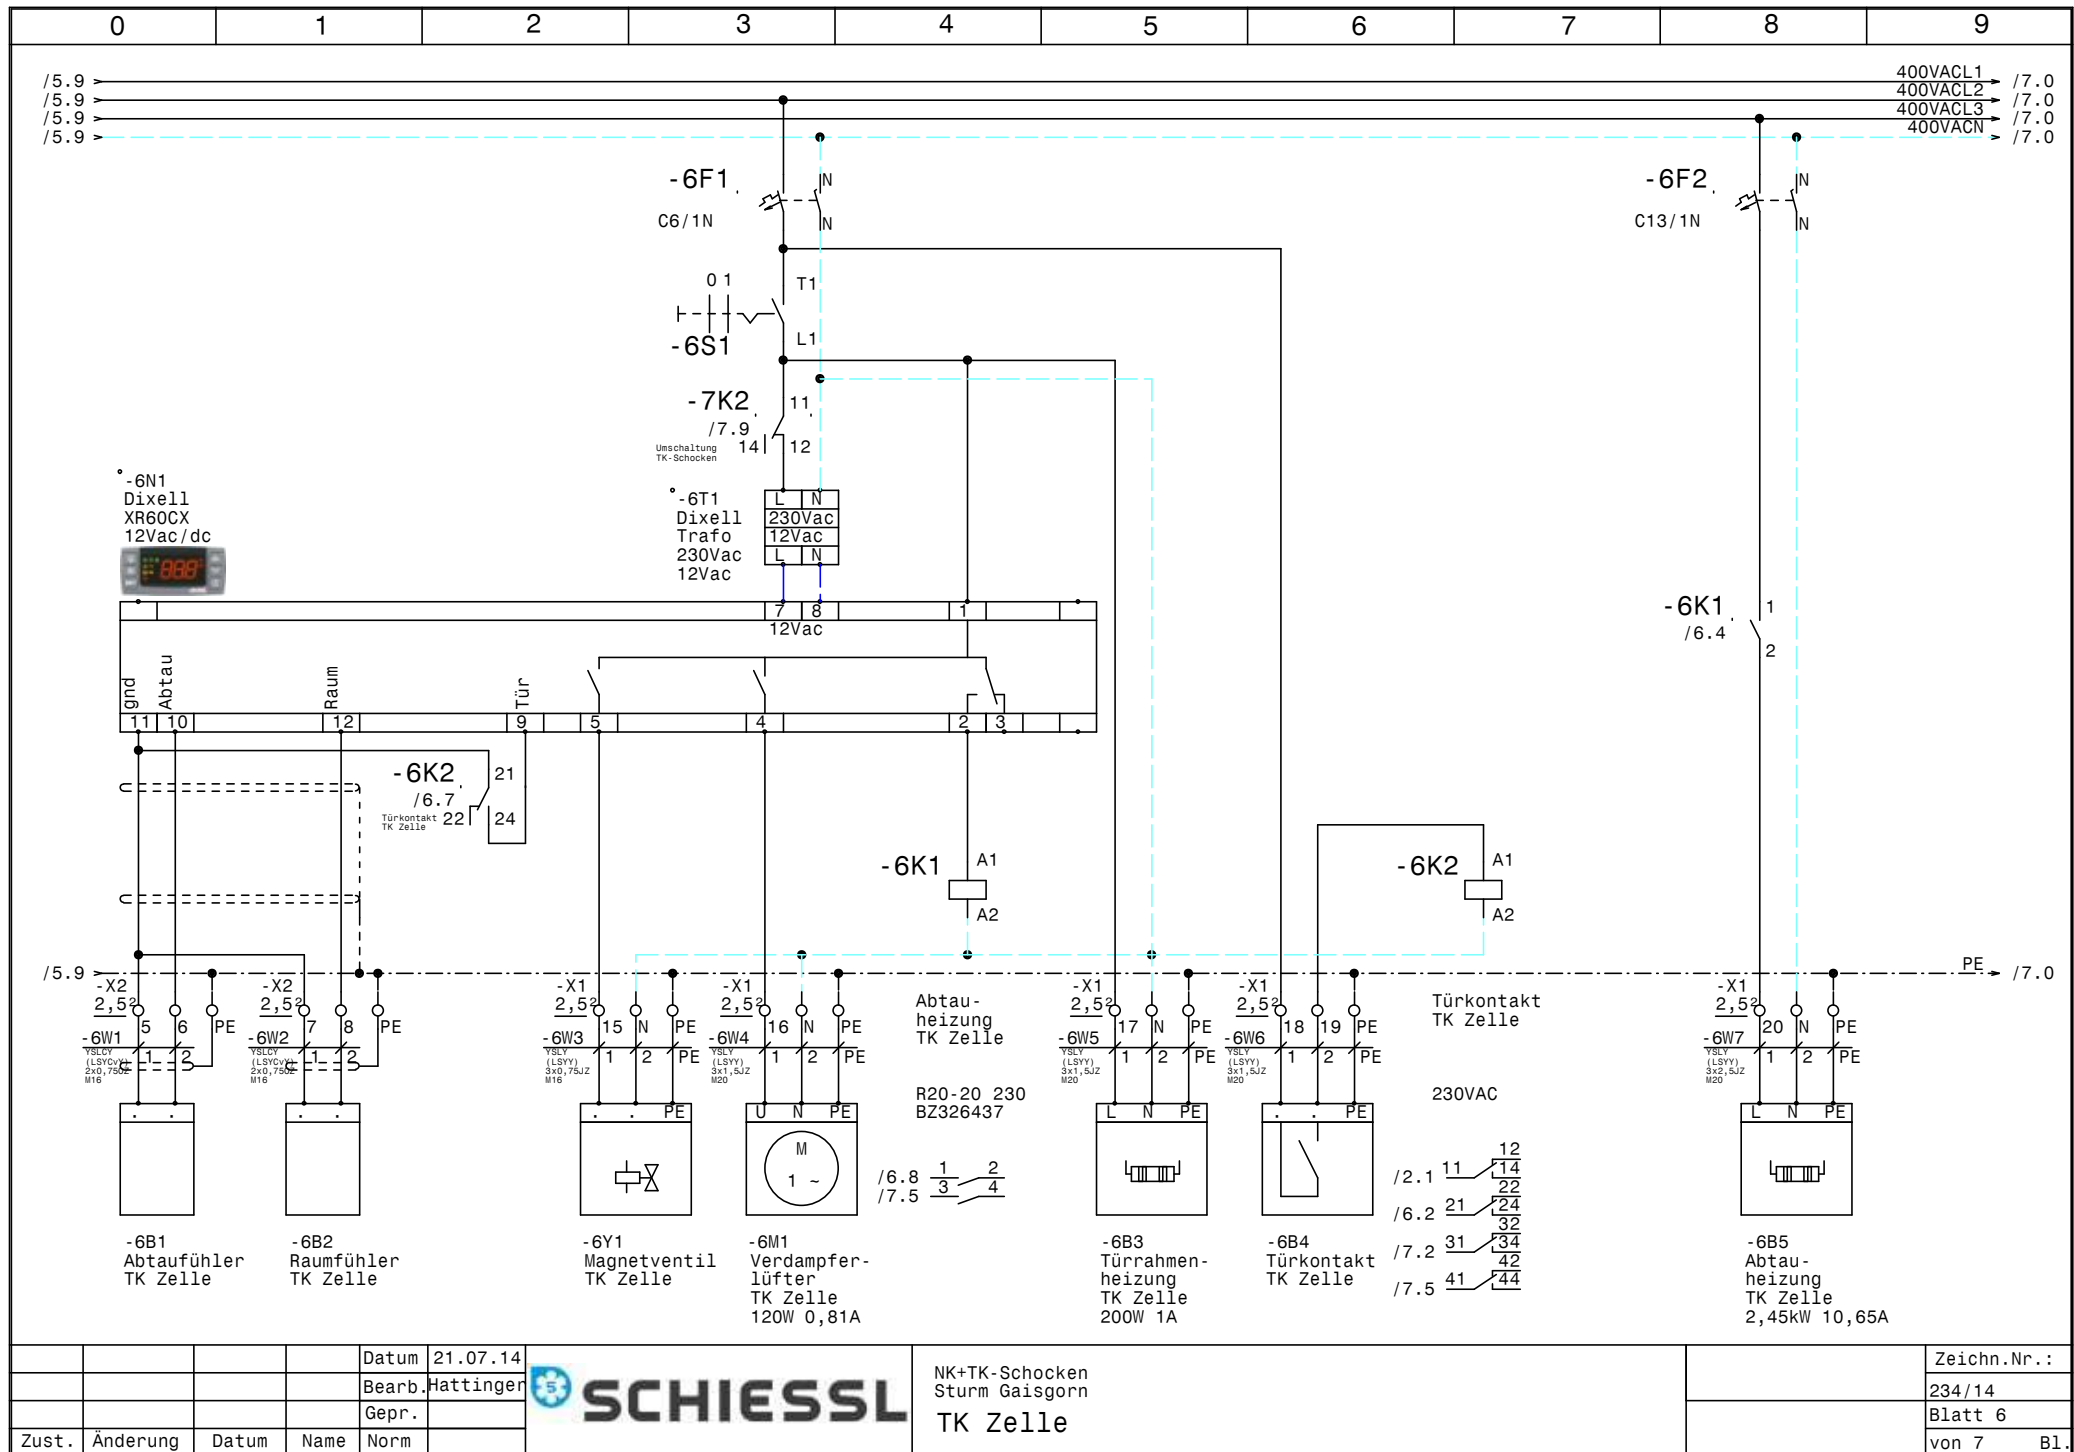

				Datum	21.07.14	SCHIESSL	NK+TK-Schocken Sturm Gaisgorn		Zeichn.Nr.:
				Bearb.	Hattinger				234/14
				Gepr.			TK Zelle		Blatt 6
Zust.	Änderung	Datum	Name	Norm					von 7 Bl.

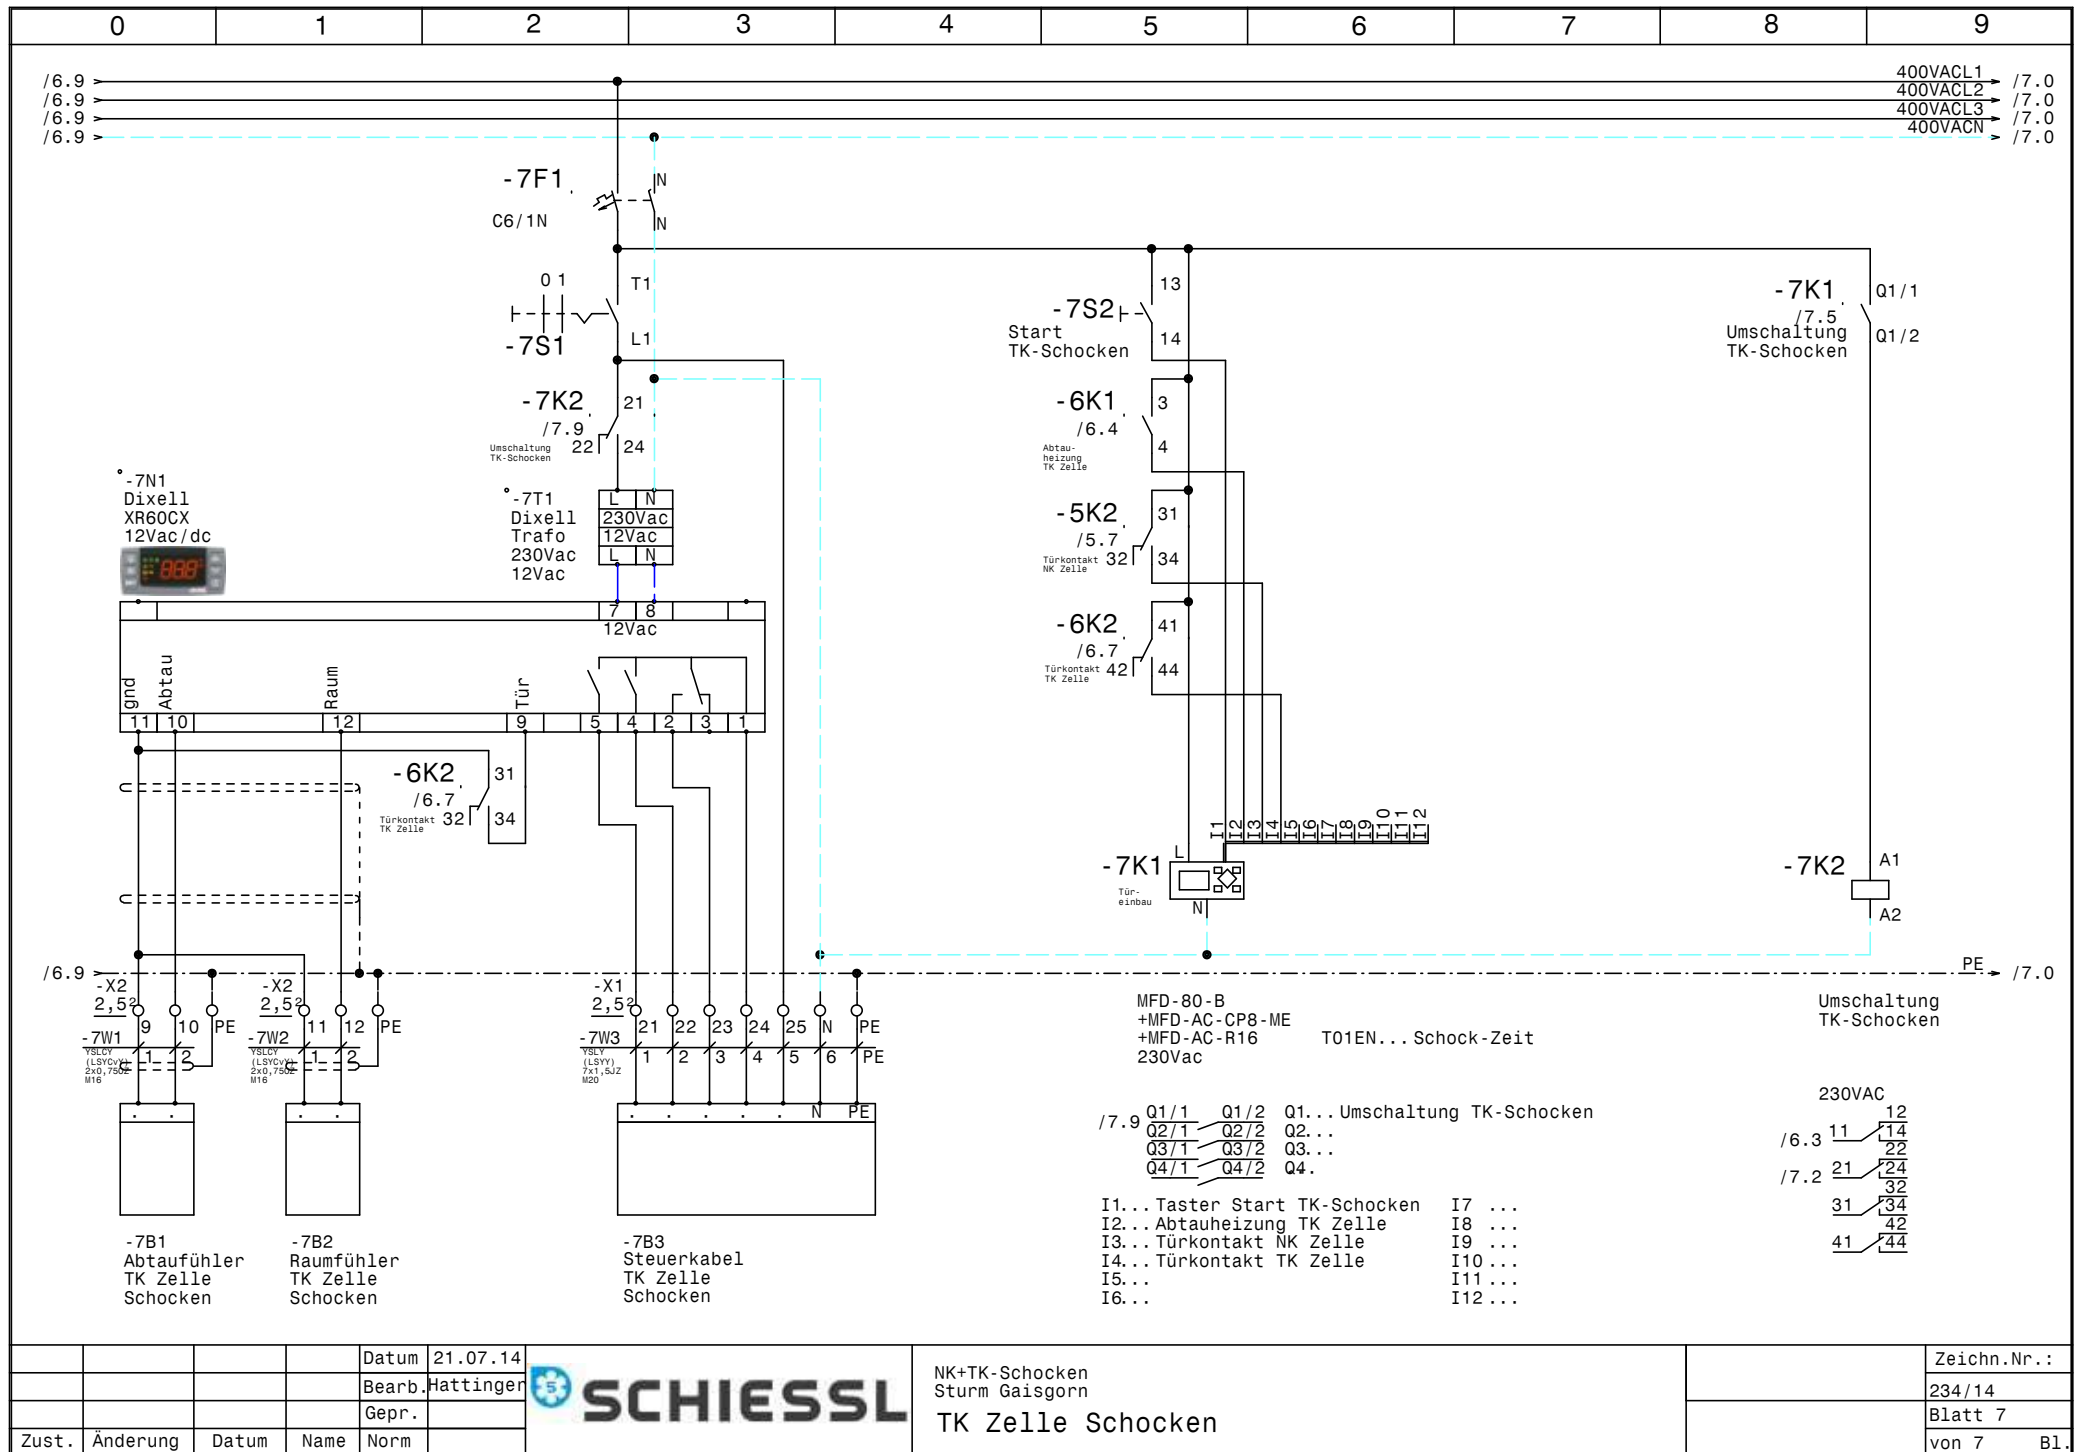

0		1		2		3		4		5		6		7		8		9	
Nr.	Feldgerät				Leitungs- bezeichnung		Leitungs- typ				Anzahl Adern		Zielbezeichnung						
1	-1We1				-1W1		YSLY (LSYY) 5x1,5JZ M20				5		Netzeinspeisung 3 x 400V AC N PE						
2	-3M1				-3W1		YSLY (LSYY) 3x1,5JZ M20				3		NKVerdichter						
3	-3B1				-3W2		YSLY (LSYY) 4x0,75JZ M16				4		HD-ND-Presssostat NK-Verdichter						
4	-4B1				-4W1		YSLY (LSYY) 3x1,5JZ M20				3		Drehzahlregler Kondensatorlüfter NK-Verdichter						
5	-4B2				-4W2		YSLY (LSYY) 3x1,5JZ M20				3		Kondensatorlüfter NK-Verdichter						
6	-4B3				-4W3		YSLY (LSYY) 3x1,5JZ M20				2		Kondensatorlüfter NK-Verdichter						
7	-5B1				-5W1		YSLCY (LSYCVY) 2x0,750Z M16				2		Abtaufühler NK Zelle						
8	-5B2				-5W2		YSLCY (LSYCVY) 2x0,750Z M16				2		Raumfühler NK Zelle						
9	-5Y1				-5W3		YSLY (LSYY) 3x0,75JZ M16				3		Magnetventil NK Zelle						
10	-5M1				-5W4		YSLY (LSYY) 3x1,5JZ M20				3		Verdampferlüfter NK Zelle						
11	-5B3				-5W5		YSLY (LSYY) 3x2,5JZ M20				3		Abtauheizung NK Zelle						
12	-5B4				-5W6		YSLY (LSYY) 3x1,5JZ M20				3		Türkontakt NK Zelle						
13	-6B1				-6W1		YSLCY (LSYCVY) 2x0,750Z M16				2		Abtaufühler TK Zelle						
14	-6B2				-6W2		YSLCY (LSYCVY) 2x0,750Z M16				2		Raumfühler TK Zelle						
15	-6Y1				-6W3		YSLY (LSYY) 3x0,75JZ M16				3		Magnetventil TK Zelle						
16	-6M1				-6W4		YSLY (LSYY) 3x1,5JZ M20				3		Verdampferlüfter TK Zelle						
17	-6B3				-6W5		YSLY (LSYY) 3x1,5JZ M20				3		Türrahmenheizung TK Zelle						
18	-6B4				-6W6		YSLY (LSYY) 3x1,5JZ M20				3		Türkontakt TK Zelle						
19	-6B5				-6W7		YSLY (LSYY) 3x2,5JZ M20				3		Abtauheizung TK Zelle						
20	-7B1				-7W1		YSLCY (LSYCVY) 2x0,750Z M16				2		Abtaufühler TK Zelle Schocken						
21	-7B2				-7W2		YSLCY (LSYCVY) 2x0,750Z M16				2		Raumfühler TK Zelle Schocken						
22	-7B3				-7W3		YSLY (LSYY) 7x1,5JZ M20				7		Steuerkabel TK Zelle Schocken						

0	1	2	3	4	5	6	7	8	9
Stück Zahl	Artikel Bezeichnung			Artikel Beschreibung		Artikel Bezüge			
1				AKO-Datenschreiber		-2B1			
6	C6/1N			Sicherungsautomaten		-5F1, -6F1, -3F1, -2F1, -7F1, -4F1			
1	C13/1N			Sicherungsautomaten		-6F2			
1	Signalleuchte grün			Signalglimmlampe grün		-3H1			
1	Signalleuchte rot			Signalglimmlampe rot		-3H2			
1	R25-40_230_e			Kleinschütz		-3K1			
1	BZ 326 437 /230VAC /2S			Kleinschütz für Wärmespeicher		-4K1			
2	R20-20_230			Kleinschütz		-5K1, -6K1			
3	Sockel 4polig			Sockel für Minitur Relais 4polig					
3	Relais4polig230VAC			Miniatur - Relais 4polig		-6K2, -5K2, -7K2			
1	easy MFD-80-B +MFD-AC-CP8-ME +MFD			MFD-80-B +MFD-AC-CP8-ME +MFD-AC-R1		-7K1			
1	WS 6830 B=600 H=800 T=300			Wandschrank IP 55		-0N1			
3				Dixell XR60CX 12Vac/dc		-6N1, -7N1, -5N1			
1	LT40 -27,1A AC23			Hauptschalter		-1Q1			
4	M10HEA1			Ausschalter 1pol. 0-1		-7S1, -3S1, -6S1, -5S1			
1				SSchließer1pol.		-7S2			
3				Dixell Trafo 230Vac 12Vac		-6T1, -7T1, -5T1			
17	M16			Kabelverschraubung		-2V3, -5W1, -2V8, -7W2, -7W1, -2V7			
						-2V6, -3W2, -2V4, -5W2, -5W3, -2V2			
						-2V1, -6W1, -6W2, -6W3, -2V5			
13	M20			Kabelverschraubung		-4W3, -3W1, -1W1, -6W7, -5W6, -5W5			
						-5W4, -4W1, -6W6, -6W5, -7W3, -6W4			
						-4W2			
40	Klemme 2,5 grau			Klemme L		-X1, -X1, -X2			
12	Klemme 2,5 blau			Klemme N		-X1, -X1			
21	EK 2,5 ge/gr			Erdungsklemme		-X1, -X2, -X1			