




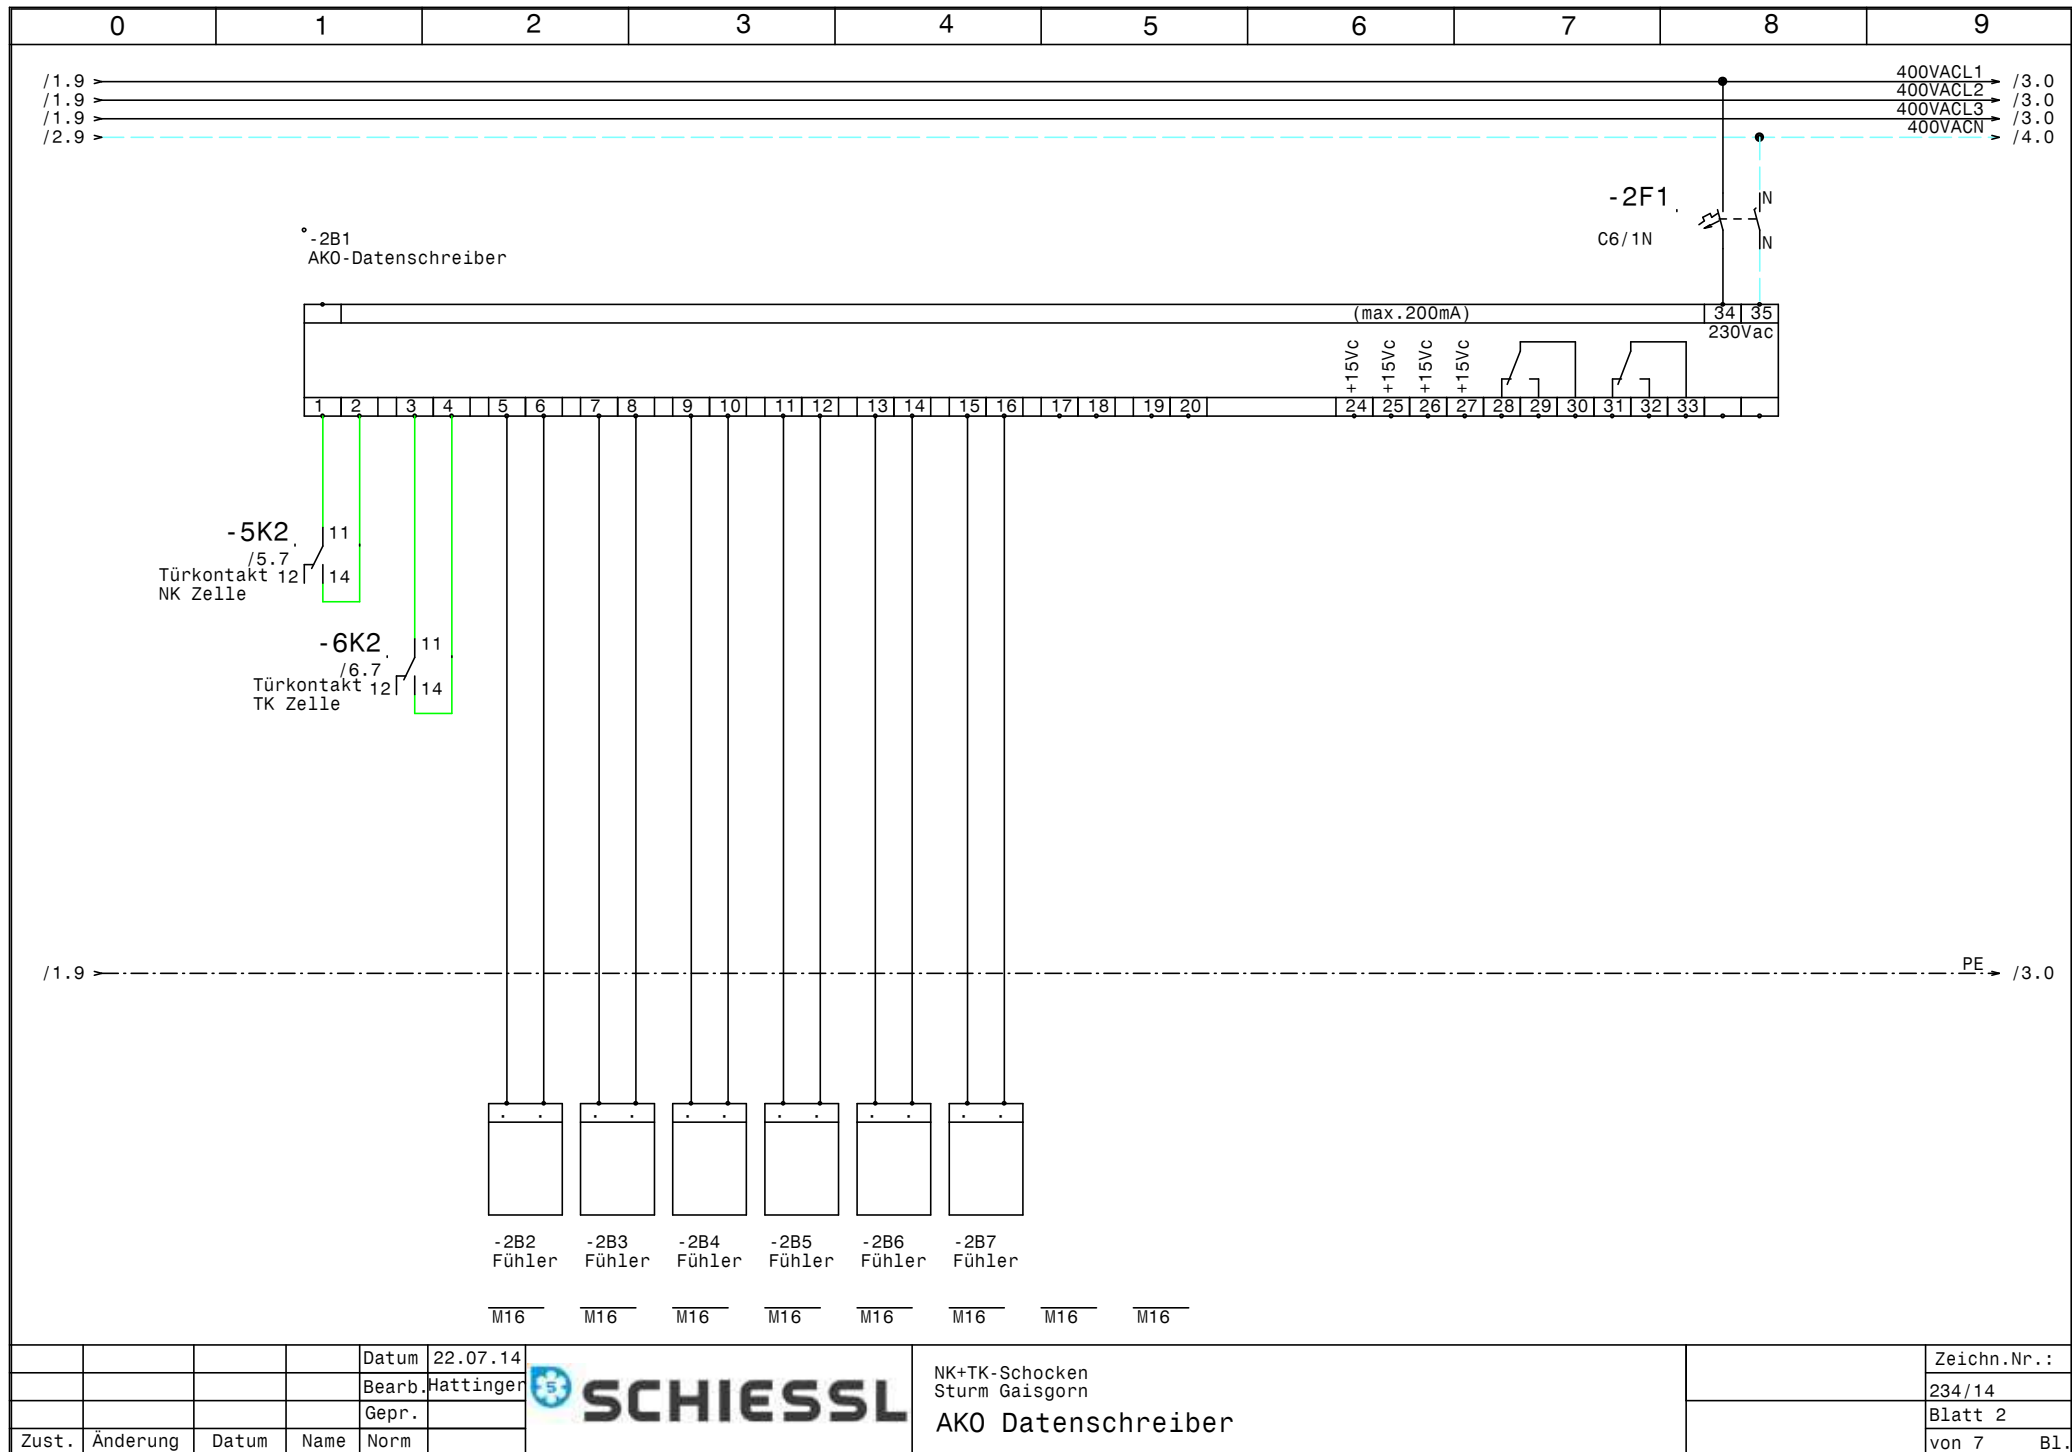


				Datum	22.07.14		NK+TK-Schocken Sturm Gaisgorn AKO Datenschreiber		Zeichn.Nr.:
				Bearb.	Hattinger				234/14
				Gepr.					Blatt 2
Zust.	Änderung	Datum	Name	Norm					von 7 Bl.

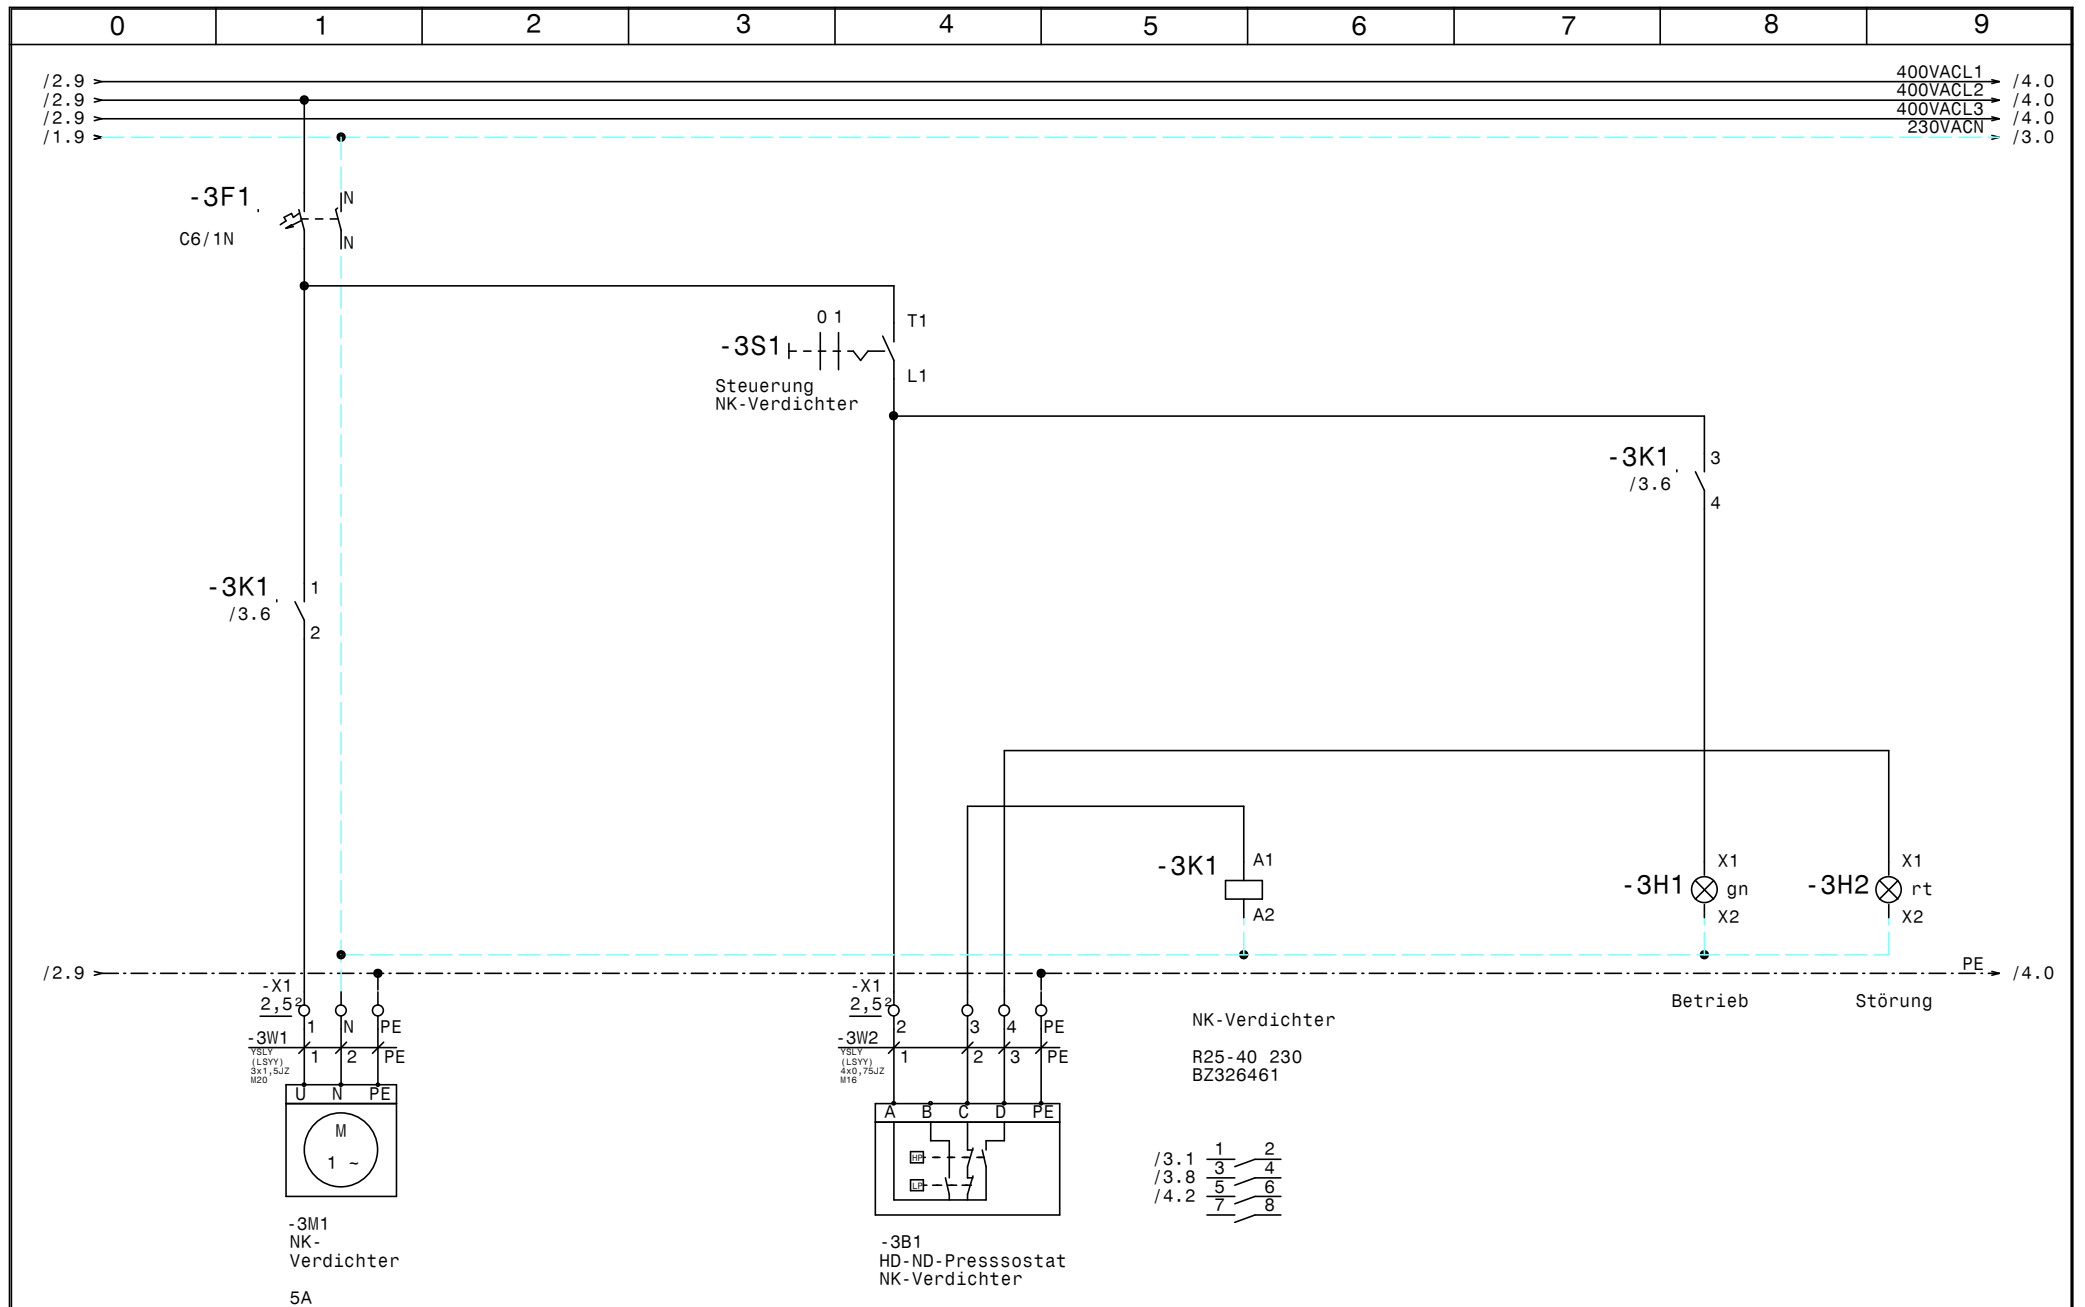


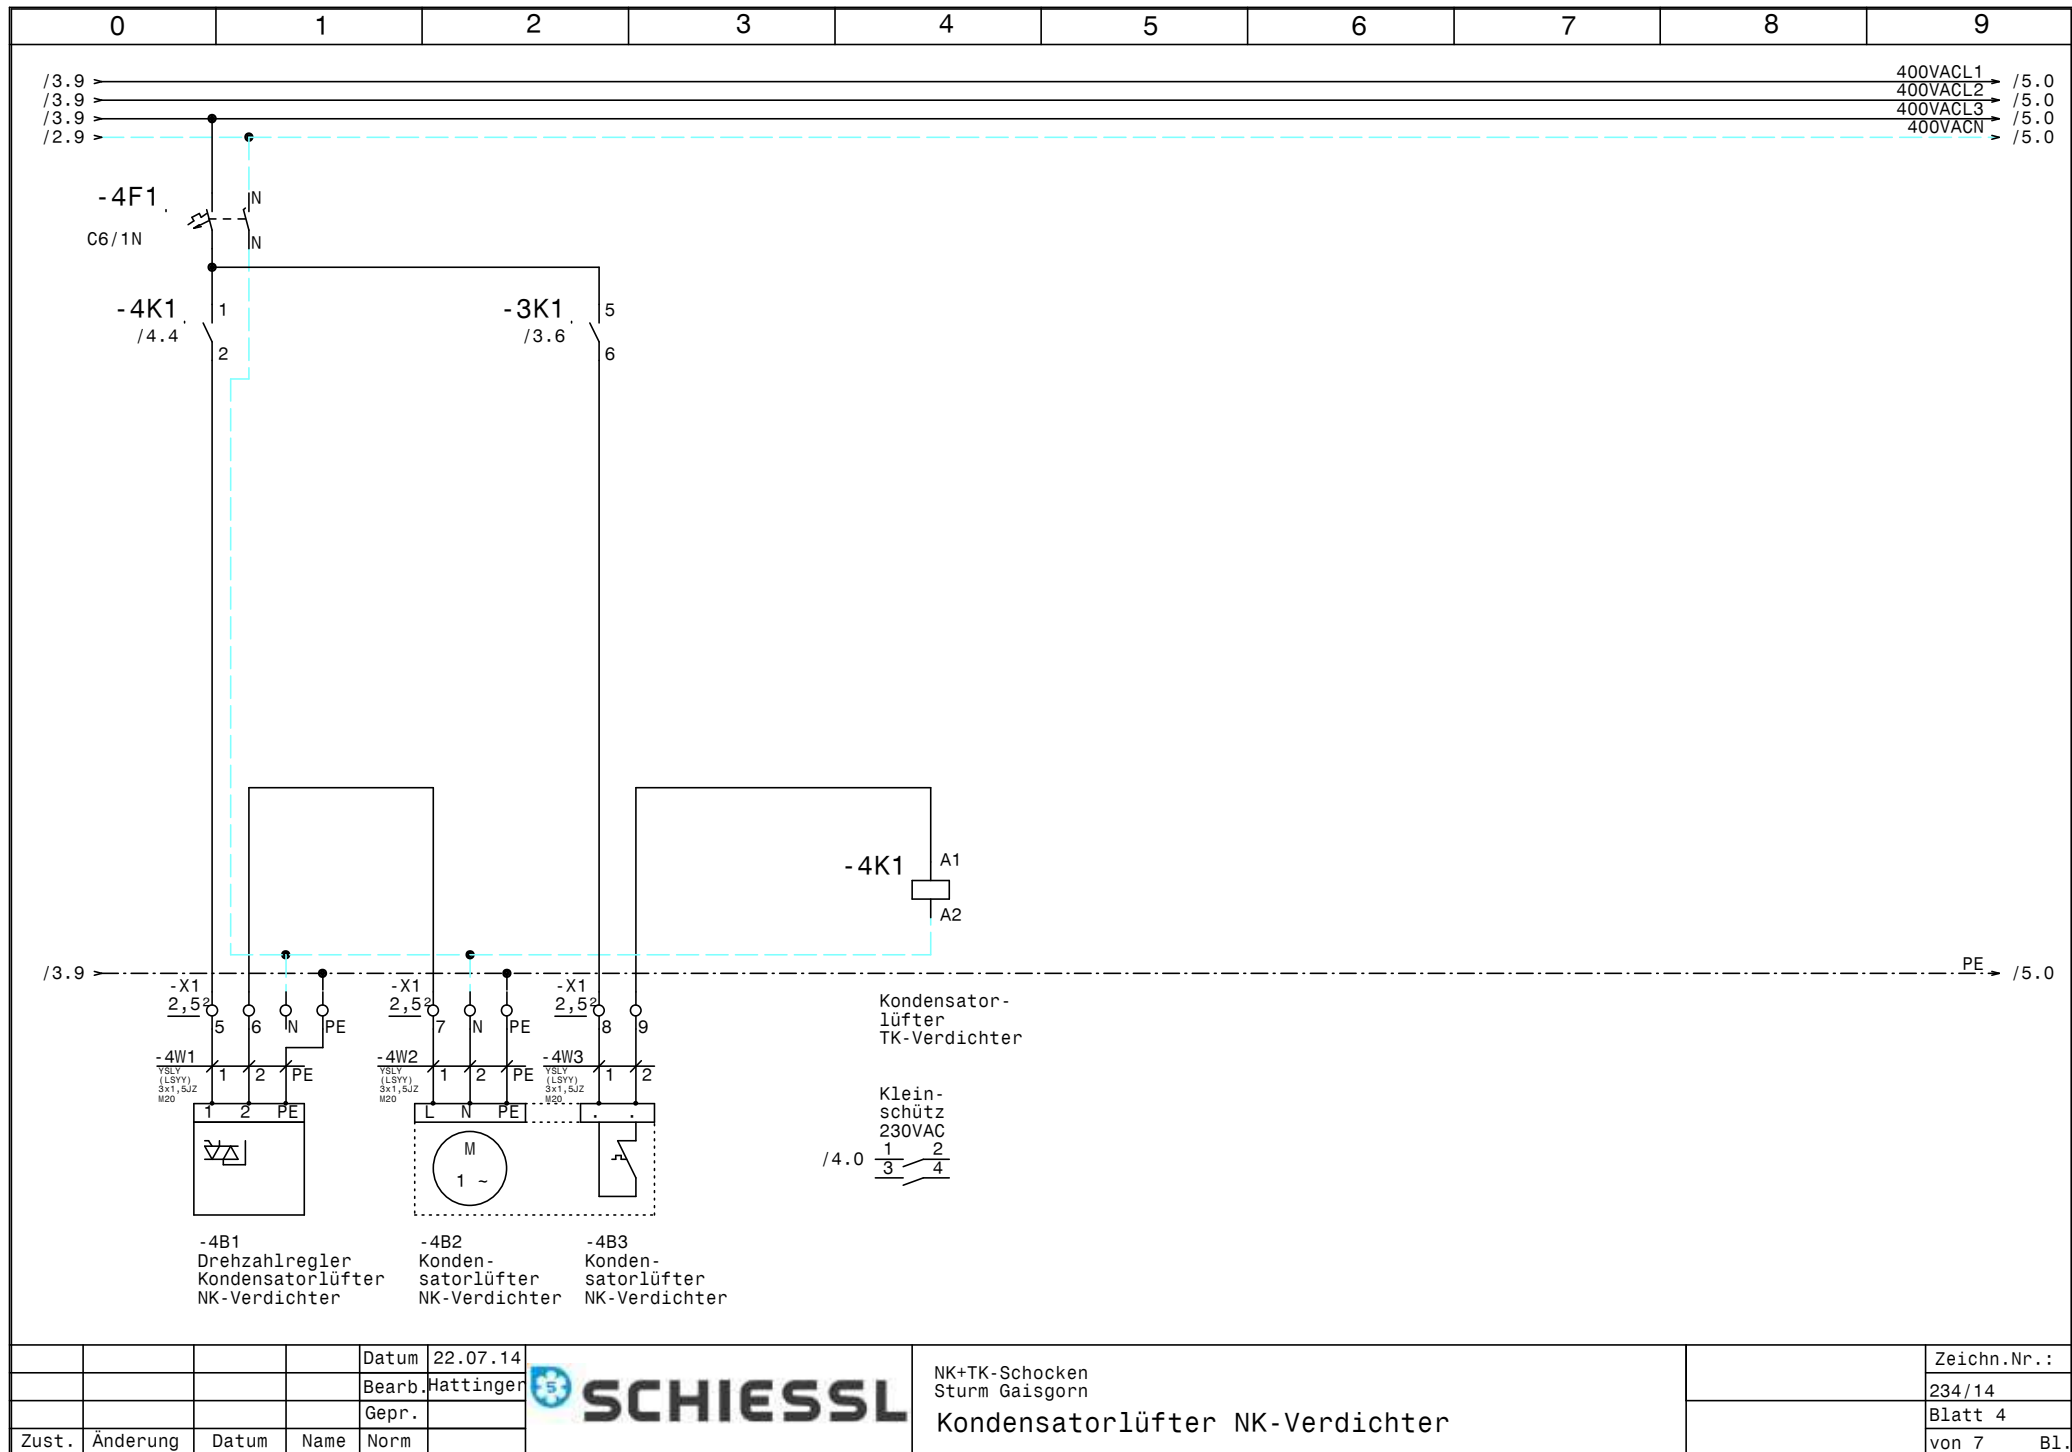

				Datum	22.07.14		NK+TK-Schocken Sturm Gaisgorn Kondensatorlüfter NK-Verdichter		Zeichn.Nr.:
				Bearb.	Hattinger				234/14
				Gepr.					Blatt 4
Zust.	Änderung	Datum	Name	Norm					von 7 Bl.

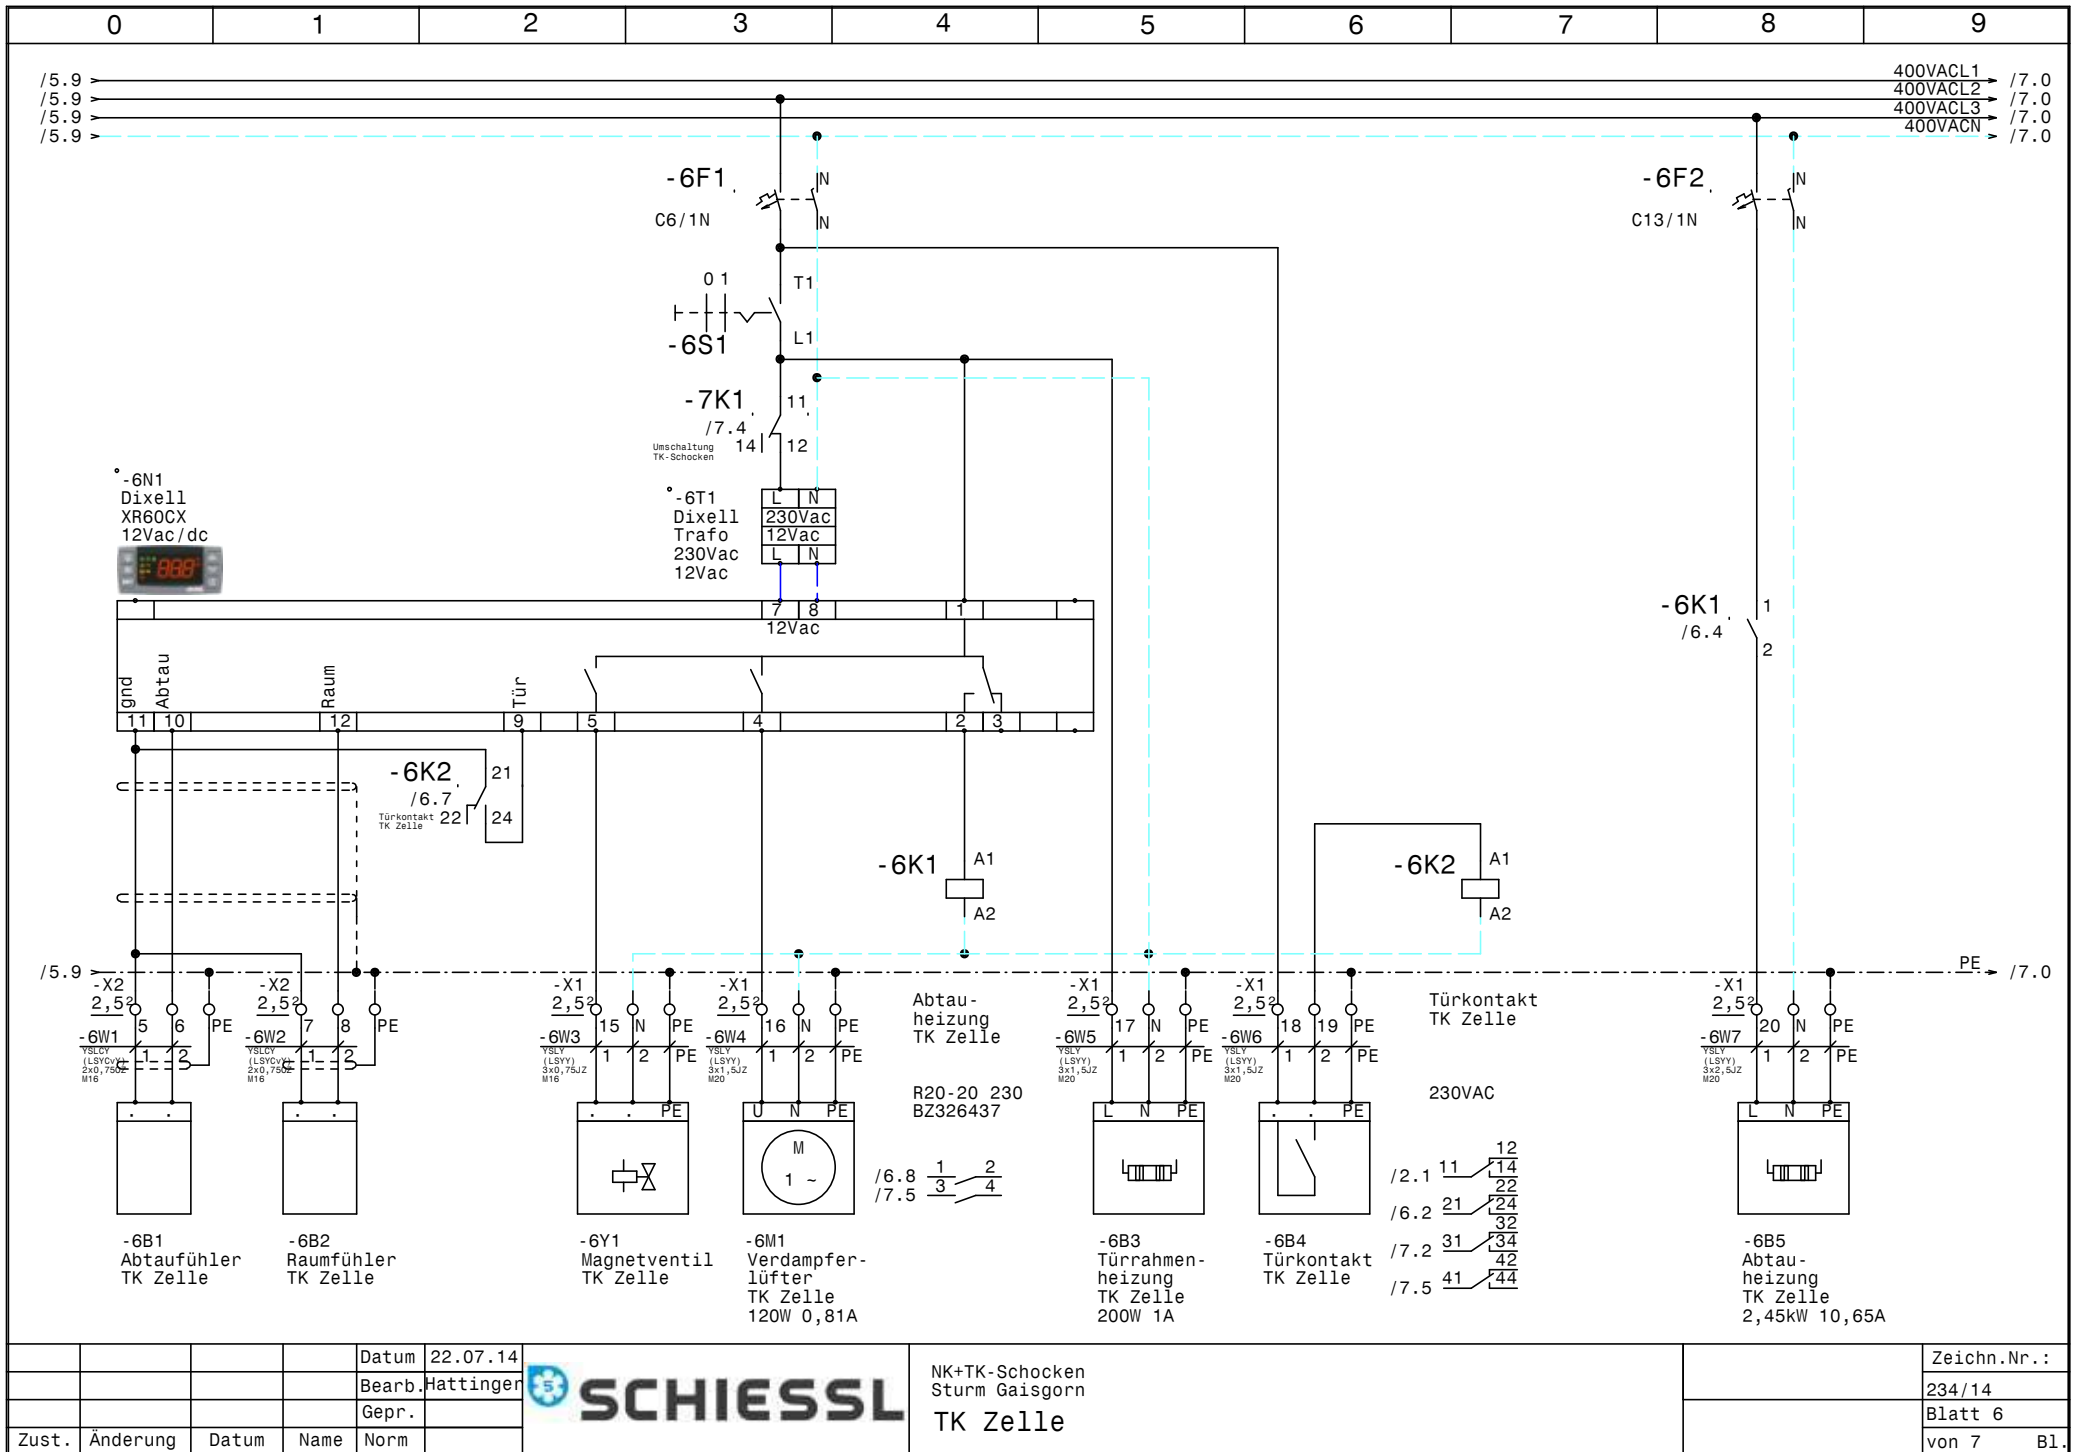

				Datum	22.07.14	SCHIESSL	NK+TK-Schocken Sturm Gaisgorn TK Zelle		Zeichn.Nr.:
				Bearb.	Hattinger				234/14
				Gepr.					Blatt 6
Zust.	Änderung	Datum	Name	Norm					von 7 Bl.

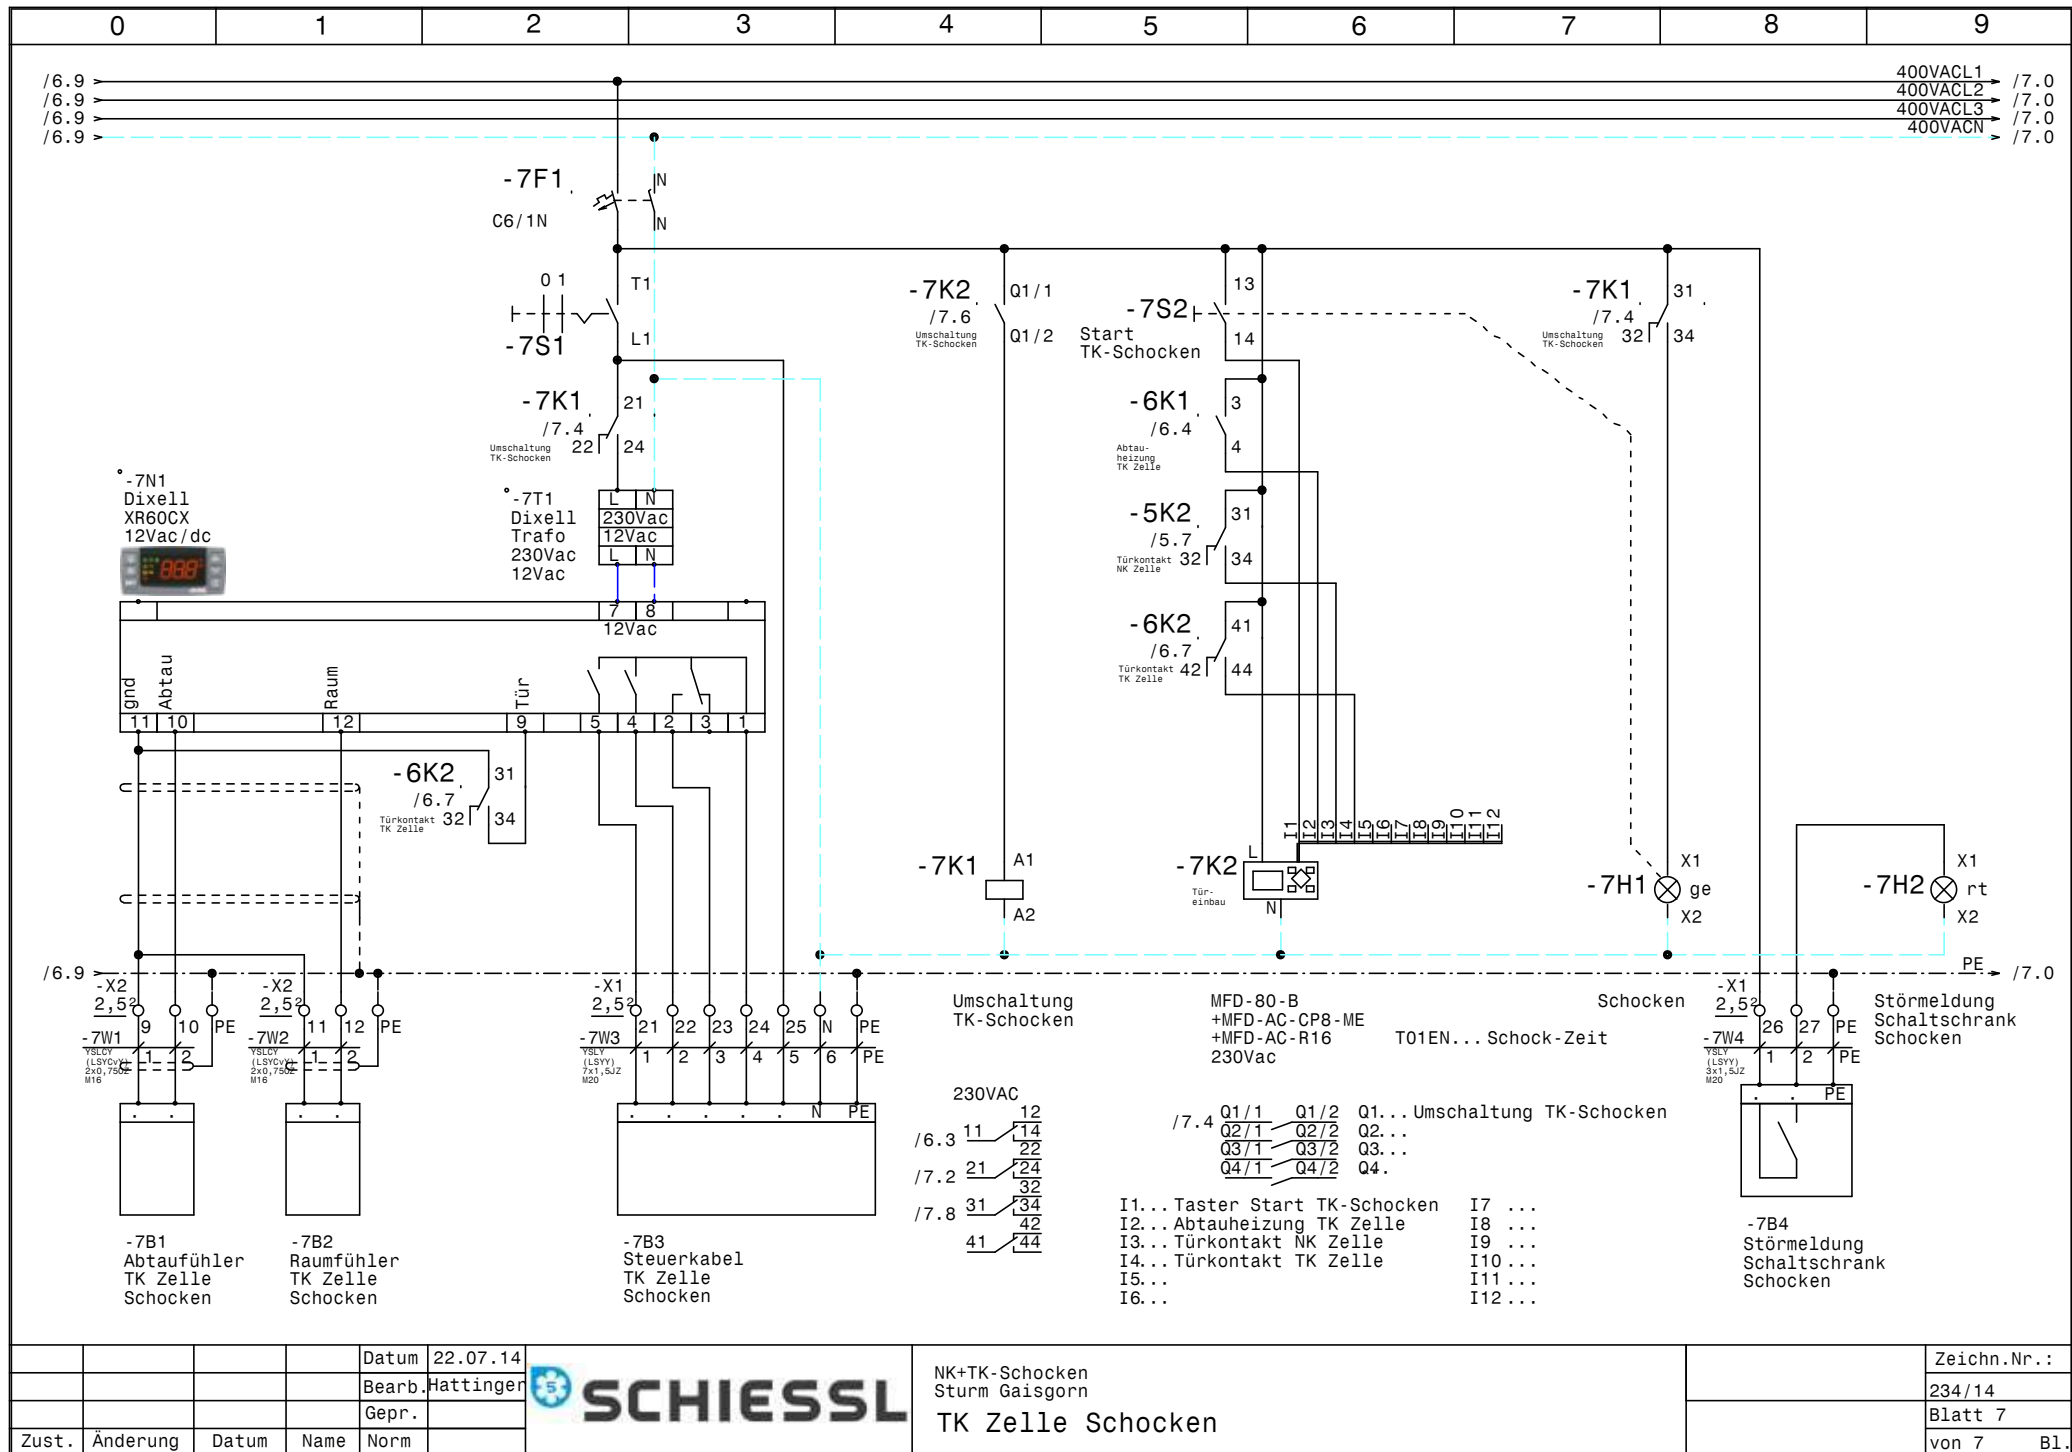

			Datum	22.07.14
			Bearb.	Hattinger
			Gepr.	
Zust.	Änderung	Datum	Name	Norm



NK+TK-Schocken
Sturm Gaisgorn
TK Zelle Schocken

Zeichn.Nr.:	
234/14	
Blatt 7	
von 7 Bl.	

0		1		2		3		4		5		6		7		8		9	
Nr.	Feldgerät				Leitungs- bezeichnung		Leitungs- typ		Anzahl Adern		Zielbezeichnung								
1	-1We1				-1W1		YSLY (LSYY) 5x2,5JZ M20		5		Netzeinspeisung 3 x 400V AC N PE								
2	-3M1				-3W1		YSLY (LSYY) 3x1,5JZ M20		3		NKVerdichter								
3	-3B1				-3W2		YSLY (LSYY) 4x0,75JZ M16		4		HD-ND-Presssostat NK-Verdichter								
4	-4B1				-4W1		YSLY (LSYY) 3x1,5JZ M20		3		Drehzahlregler Kondensatorlüfter NK-Verdichter								
5	-4B2				-4W2		YSLY (LSYY) 3x1,5JZ M20		3		Kondensatorlüfter NK-Verdichter								
6	-4B3				-4W3		YSLY (LSYY) 3x1,5JZ M20		2		Kondensatorlüfter NK-Verdichter								
7	-5B1				-5W1		YSLCY (LSYCVY) 2x0,750Z M16		2		Abtaufühler NK Zelle								
8	-5B2				-5W2		YSLCY (LSYCVY) 2x0,750Z M16		2		Raumfühler NK Zelle								
9	-5Y1				-5W3		YSLY (LSYY) 3x0,75JZ M16		3		Magnetventil NK Zelle								
10	-5M1				-5W4		YSLY (LSYY) 3x1,5JZ M20		3		Verdampferlüfter NK Zelle								
11	-5B3				-5W5		YSLY (LSYY) 3x2,5JZ M20		3		Abtauheizung NK Zelle								
12	-5B4				-5W6		YSLY (LSYY) 3x1,5JZ M20		3		Türkontakt NK Zelle								
13	-6B1				-6W1		YSLCY (LSYCVY) 2x0,750Z M16		2		Abtaufühler TK Zelle								
14	-6B2				-6W2		YSLCY (LSYCVY) 2x0,750Z M16		2		Raumfühler TK Zelle								
15	-6Y1				-6W3		YSLY (LSYY) 3x0,75JZ M16		3		Magnetventil TK Zelle								
16	-6M1				-6W4		YSLY (LSYY) 3x1,5JZ M20		3		Verdampferlüfter TK Zelle								
17	-6B3				-6W5		YSLY (LSYY) 3x1,5JZ M20		3		Türrahmenheizung TK Zelle								
18	-6B4				-6W6		YSLY (LSYY) 3x1,5JZ M20		3		Türkontakt TK Zelle								
19	-6B5				-6W7		YSLY (LSYY) 3x2,5JZ M20		3		Abtauheizung TK Zelle								
20	-7B1				-7W1		YSLCY (LSYCVY) 2x0,750Z M16		2		Abtaufühler TK Zelle Schocken								
21	-7B2				-7W2		YSLCY (LSYCVY) 2x0,750Z M16		2		Raumfühler TK Zelle Schocken								
22	-7B3				-7W3		YSLY (LSYY) 7x1,5JZ M20		7		Steuerkabel TK Zelle Schocken								
23	-7B4				-7W4		YSLY (LSYY) 3x1,5JZ M20		3		Störmeldung Schaltschrank Schocken								

0		1		2		3		4		5		6		7		8		9	
Stück Zahl		Artikel Bezeichnung				Artikel Beschreibung				Artikel Bezüge									
1						AKO-Datenschreiber				-2B1									
6		C6/1N				Sicherungsautomaten				-5F1, -4F1, -6F1, -3F1, -2F1, -7F1									
1		C13/1N				Sicherungsautomaten				-6F2									
1		Signalleuchte grün				Signalglimmlampe grün				-3H1									
1		Signalleuchte gelb				Signalglimmlampe gelb				-7H1									
2		Signalleuchte rot				Signalglimmlampe rot				-7H2, -3H2									
1		R25-40_230_e				Kleinschütz				-3K1									
1		BZ 326 437 /230VAC /2S				Kleinschütz für Wärmespeicher				-4K1									
2		R20-20_230				Kleinschütz				-6K1, -5K1									
3		Relais4polig230VAC				Miniatur - Relais 4polig				-6K2, -5K2, -7K1									
3		Sockel 4polig				Sockel für Minitur Relais 4polig													
1		easy MFD-80-B +MFD-AC-CP8-ME +MFD				MFD-80-B +MFD-AC-CP8-ME +MFD-AC-R1				-7K2									
1		WS 6830 B=600 H=800 T=300				Wandschrank IP 55				-0N1									
3						Dixell XR60CX 12Vac/dc				-5N1, -6N1, -7N1									
1		LT40 -27,1A AC23				Hauptschalter				-1Q1									
4		M10HEA1				Ausschalter 1pol. 0-1				-5S1, -7S1, -6S1, -3S1									
1						SSchließer1pol.				-7S2									
3						Dixell Trafo 230Vac 12Vac				-5T1, -6T1, -7T1									
17		M16				Kabelverschraubung				-2V8, -3W2, -2V4, -2V1, -2V2, -2V3									
										-5W3, -2V7, -2V6, -2V5, -5W2, -7W1									
										-6W1, -6W2, -6W3, -5W1, -7W2									
14		M20				Kabelverschraubung				-4W1, -6W7, -6W6, -6W5, -7W3, -7W4									
										-3W1, -6W4, -4W2, -4W3, -5W6, -5W5									
										-5W4, -1W1									
22		EK 2,5 ge/gr				Erdungsklemme				-X1, -X2, -X1									
12		Klemme 2,5 blau				Klemme N				-X1, -X1									
42		Klemme 2,5 grau				Klemme L				-X2, -X1, -X1									