





Anlage:		Kühlung		__ !! A C H T U N G !! __ Bei Änderungen im Schaltschrank und auch an den externen Geräten die nicht von der Erzeugerfirma durchgeführt werden entfällt Garantie und Haftung. Dadurch entstehende Kosten werden nicht anerkannt. Sollte dies jedoch aus technischer Sicht notwendig sein ist die Erzeugerfirma zu verständigen. Schutzmaßnahmen des Örtlichen EVU's beachten! Motorschutzgeräte nach den tatsächlichen Aufnahmestrom der Motoren einstellen! Vor der Inbetriebnahme der Anlage sind sämtliche Schraub-, Klemm- und Steckverbindungen auf festen Sitz zu prüfen und gegebenenfalls nachzuziehen!	
Firma:		Fa. Viklicky			
SCHALTSCHRANKAUSFÜHRUNG		VERDRAHTUNGSFARBEN			
SCHALTSCHRANKGRÖSSE: SOCKEL: LACKIERUNG: SCHUTZART: SCHUTZMASSNAHME: BLINDSCHALTBILD: KABELEINFÜHRUNG: TÜRANSCHLAG:	700x500x250 - RAL 7035 IP54 lt. EVU nein unten rechts	(BxHxT) (H) (BxH)	HAUPTSTROMKREIS 400/230V: NEUTRALLEITER: SCHUTZLEITER: STEUERSPANNUNG 230VAC: ohne Trafo: mit Trafo: STEUERSPANNUNG 0-24VAC: STEUERSPANNUNG 0-24VDC: GND, DDC: MESSLEITUNGEN, FÜHLER: POTENTIALFREIE LEITUNGEN: FREMDSPANNUNG:	schwarz hellblau gelb/grün braun/hellblau rot/rot-weiß blau/blau-weiß blau/blau-weiß blau-weiß grün orange orange	

Blattverzeichnis		
000 Deckblatt	003 Verdichter 2	006 Kondensatorlüfter
001 Netzanschluß	004 Überhitzungsregler EKD316 - Verdichter 1	007 Regler Extern
002 Verdichter 1	005 Überhitzungsregler EKD316 - Verdichter 2	

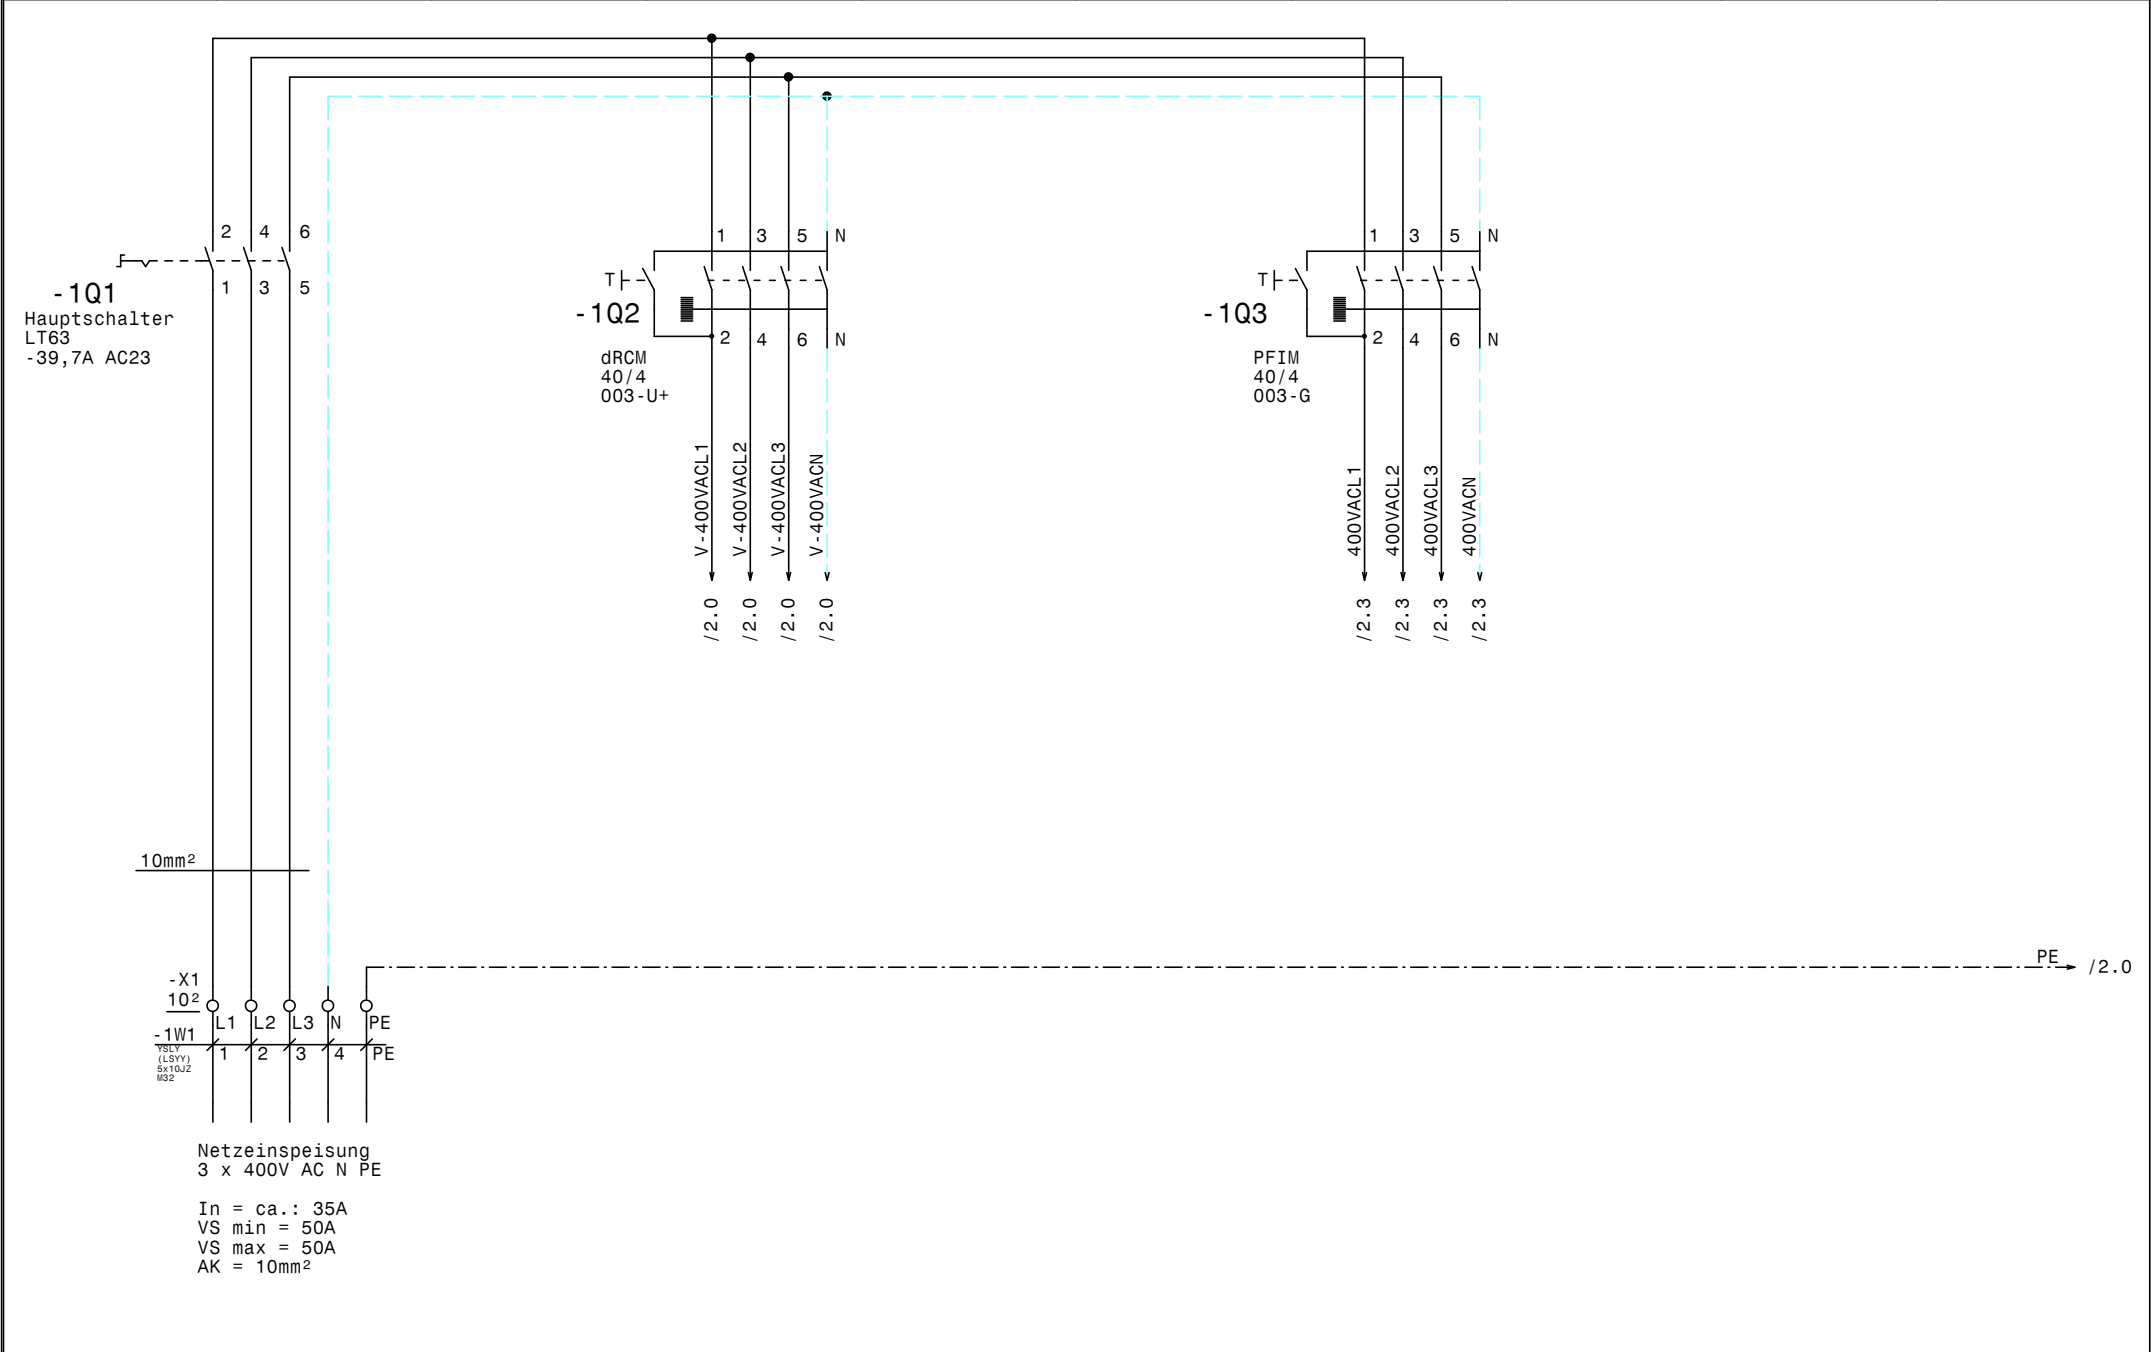

 

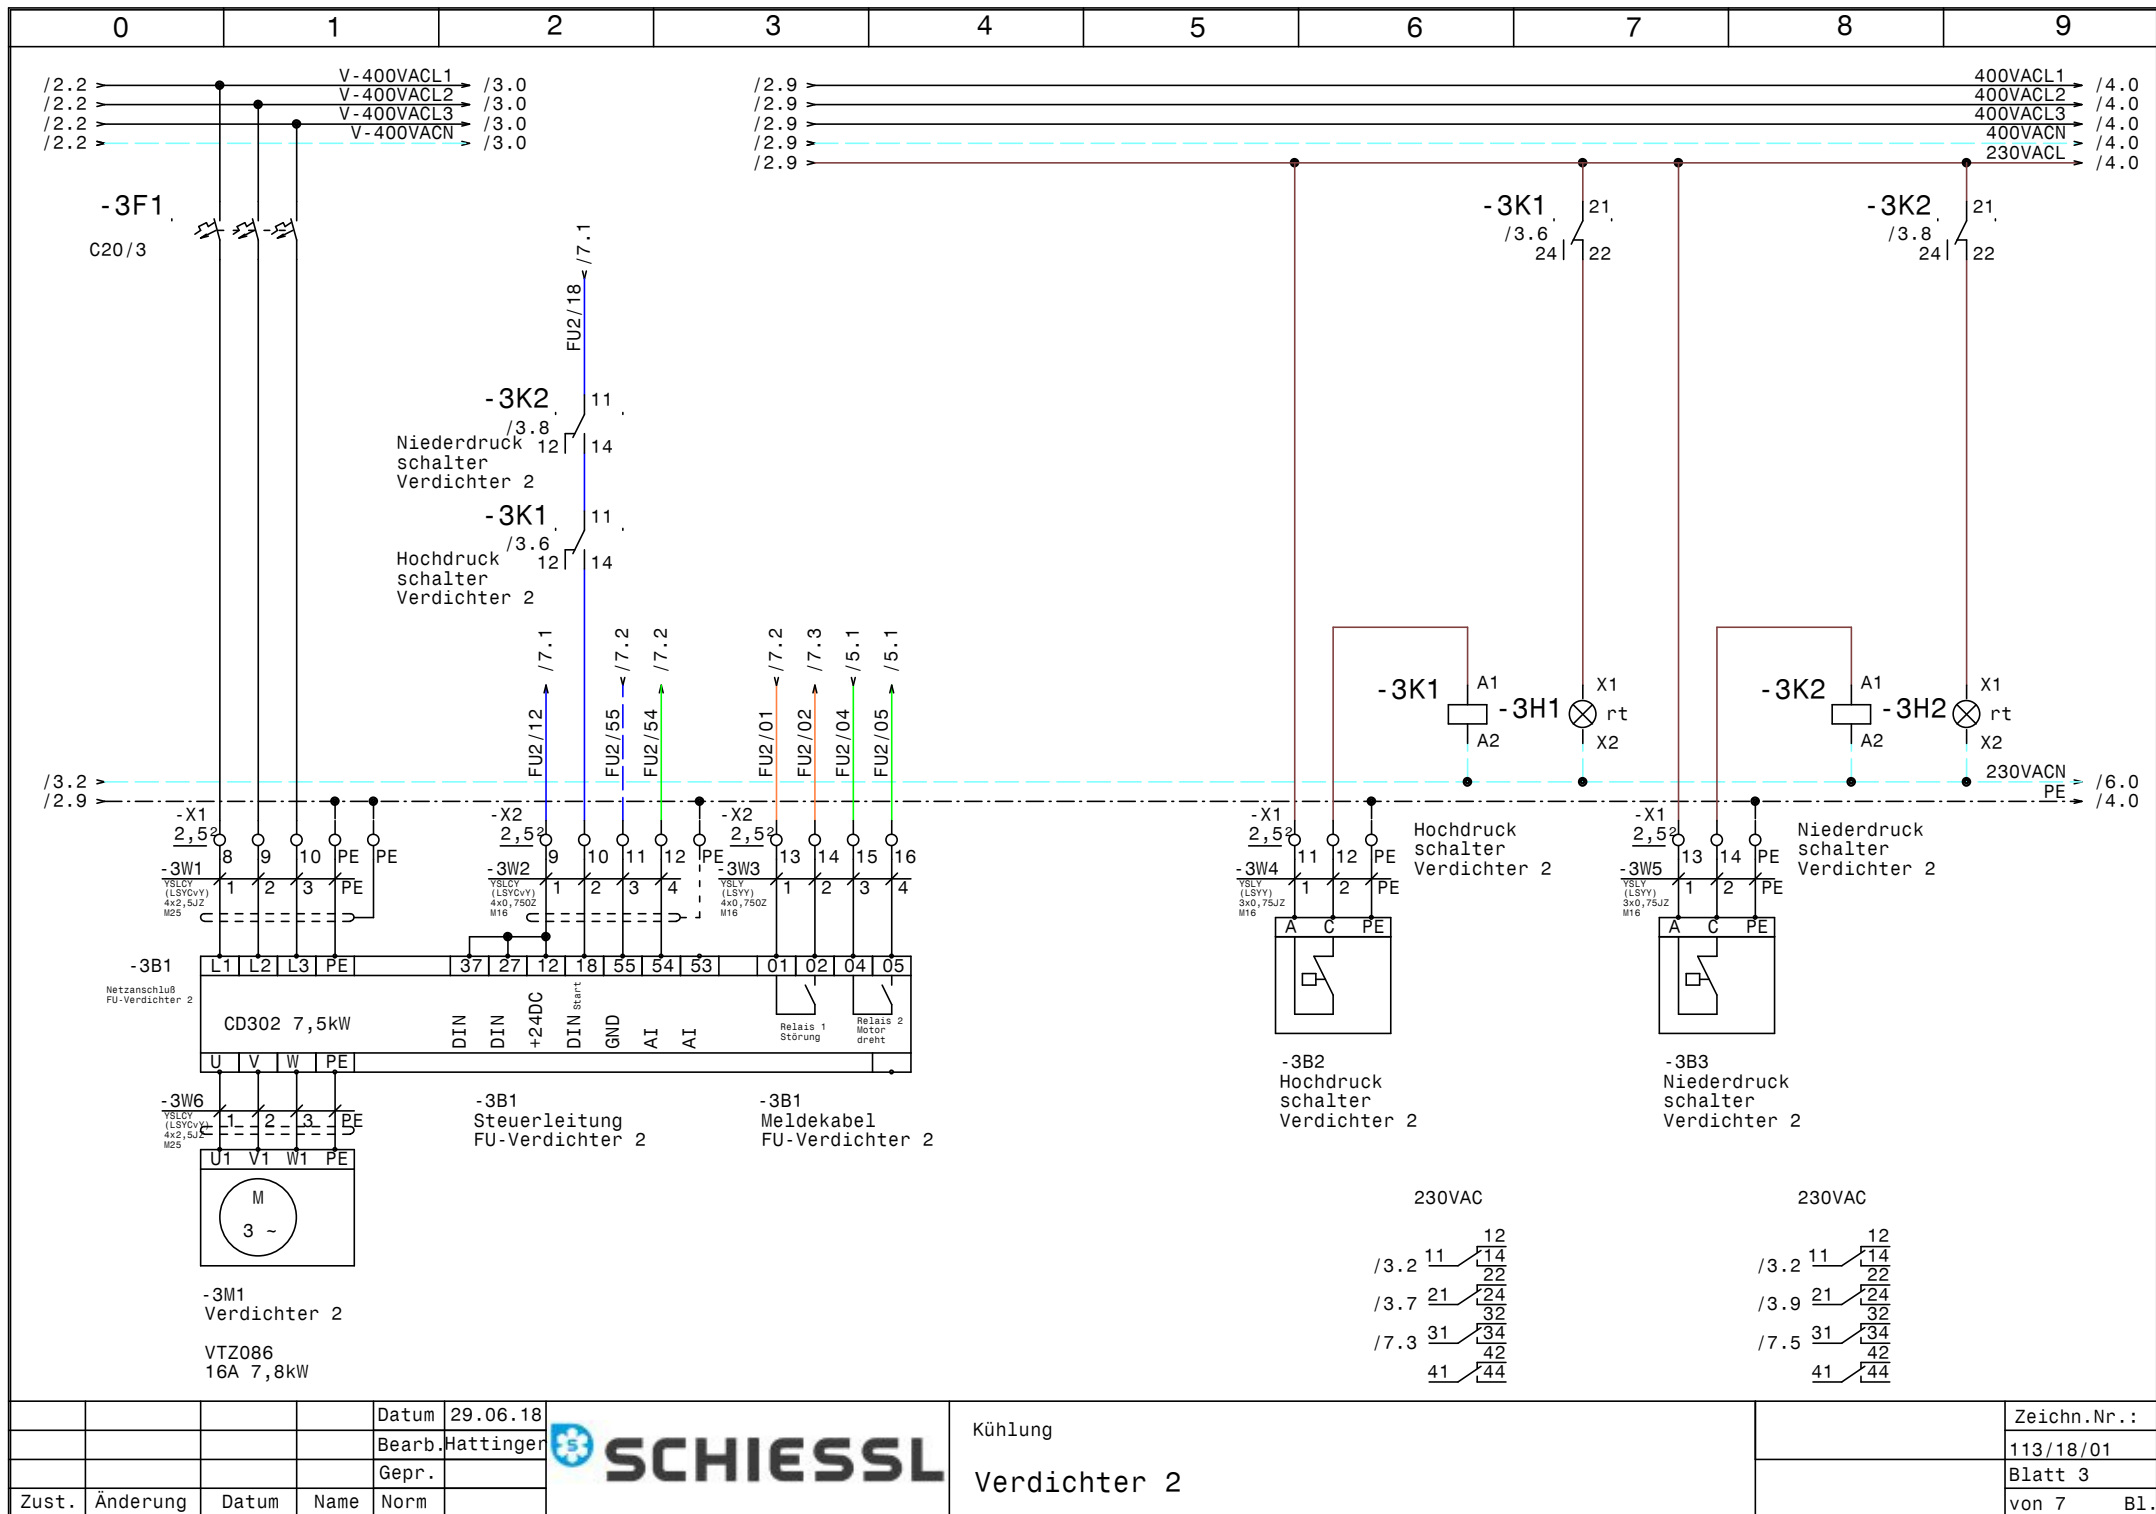

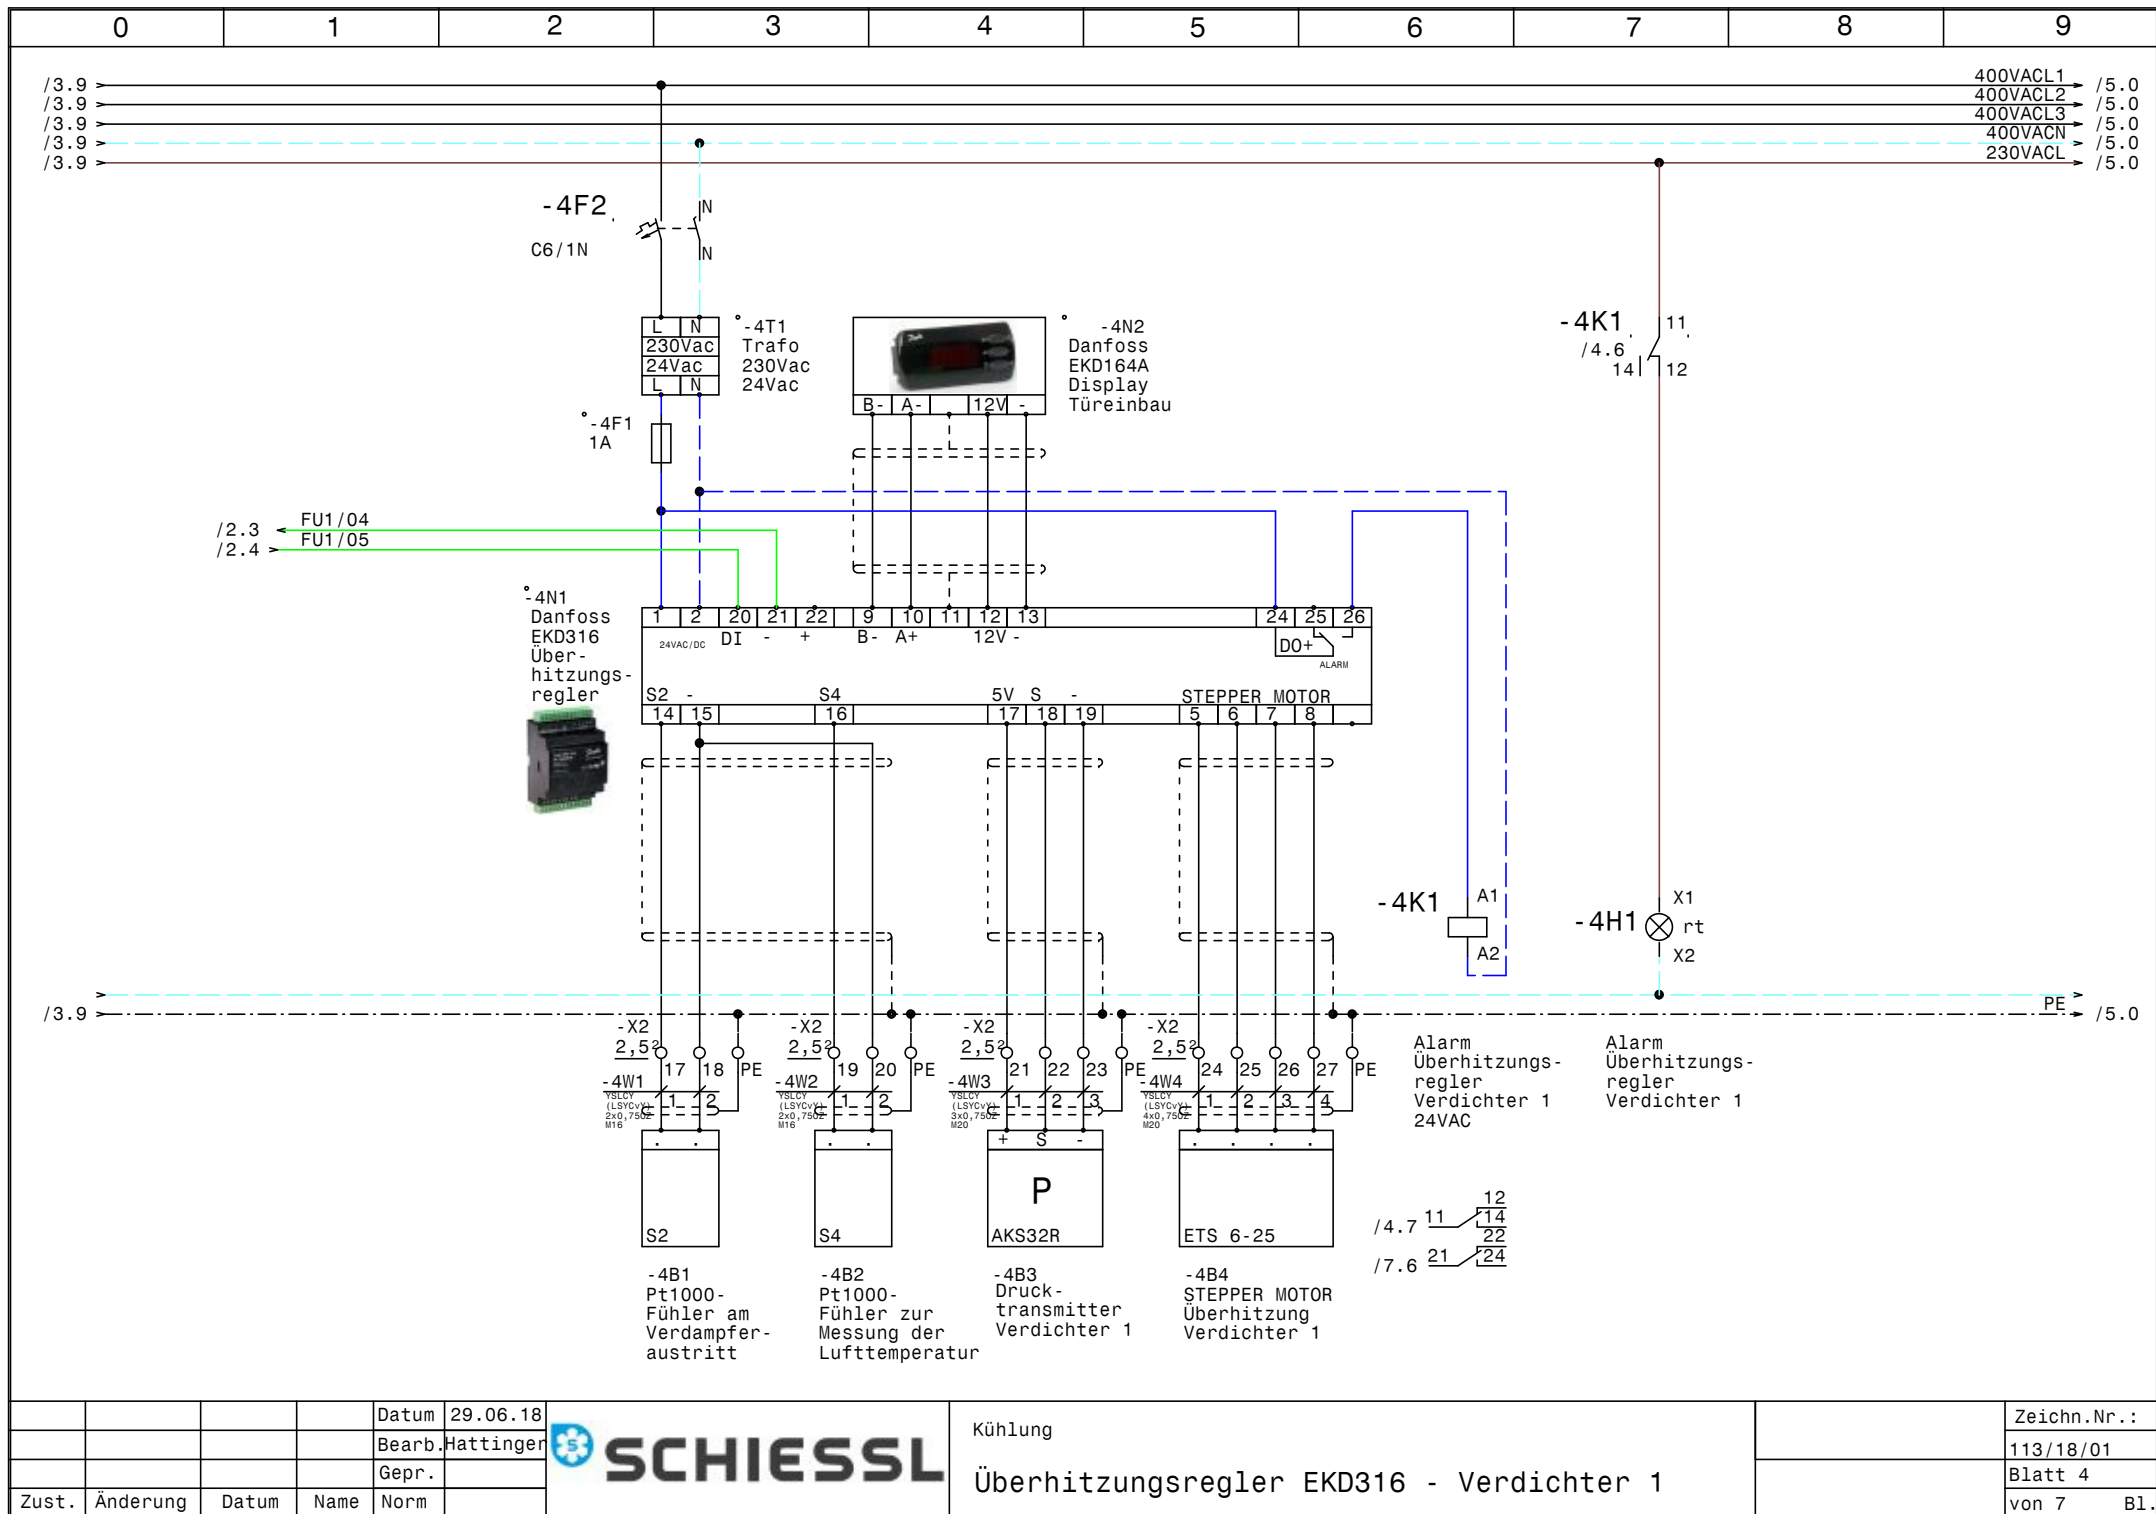


			Datum	29.06.18
			Bearb.	Hattinger
			Gepr.	
Zust.	Änderung	Datum	Name	Norm



Kühlung

Überhitzungsregler EKD316 - Verdichter 1

Zeichn.Nr.:	113/18/01
Blatt 4	von 7
	B1.

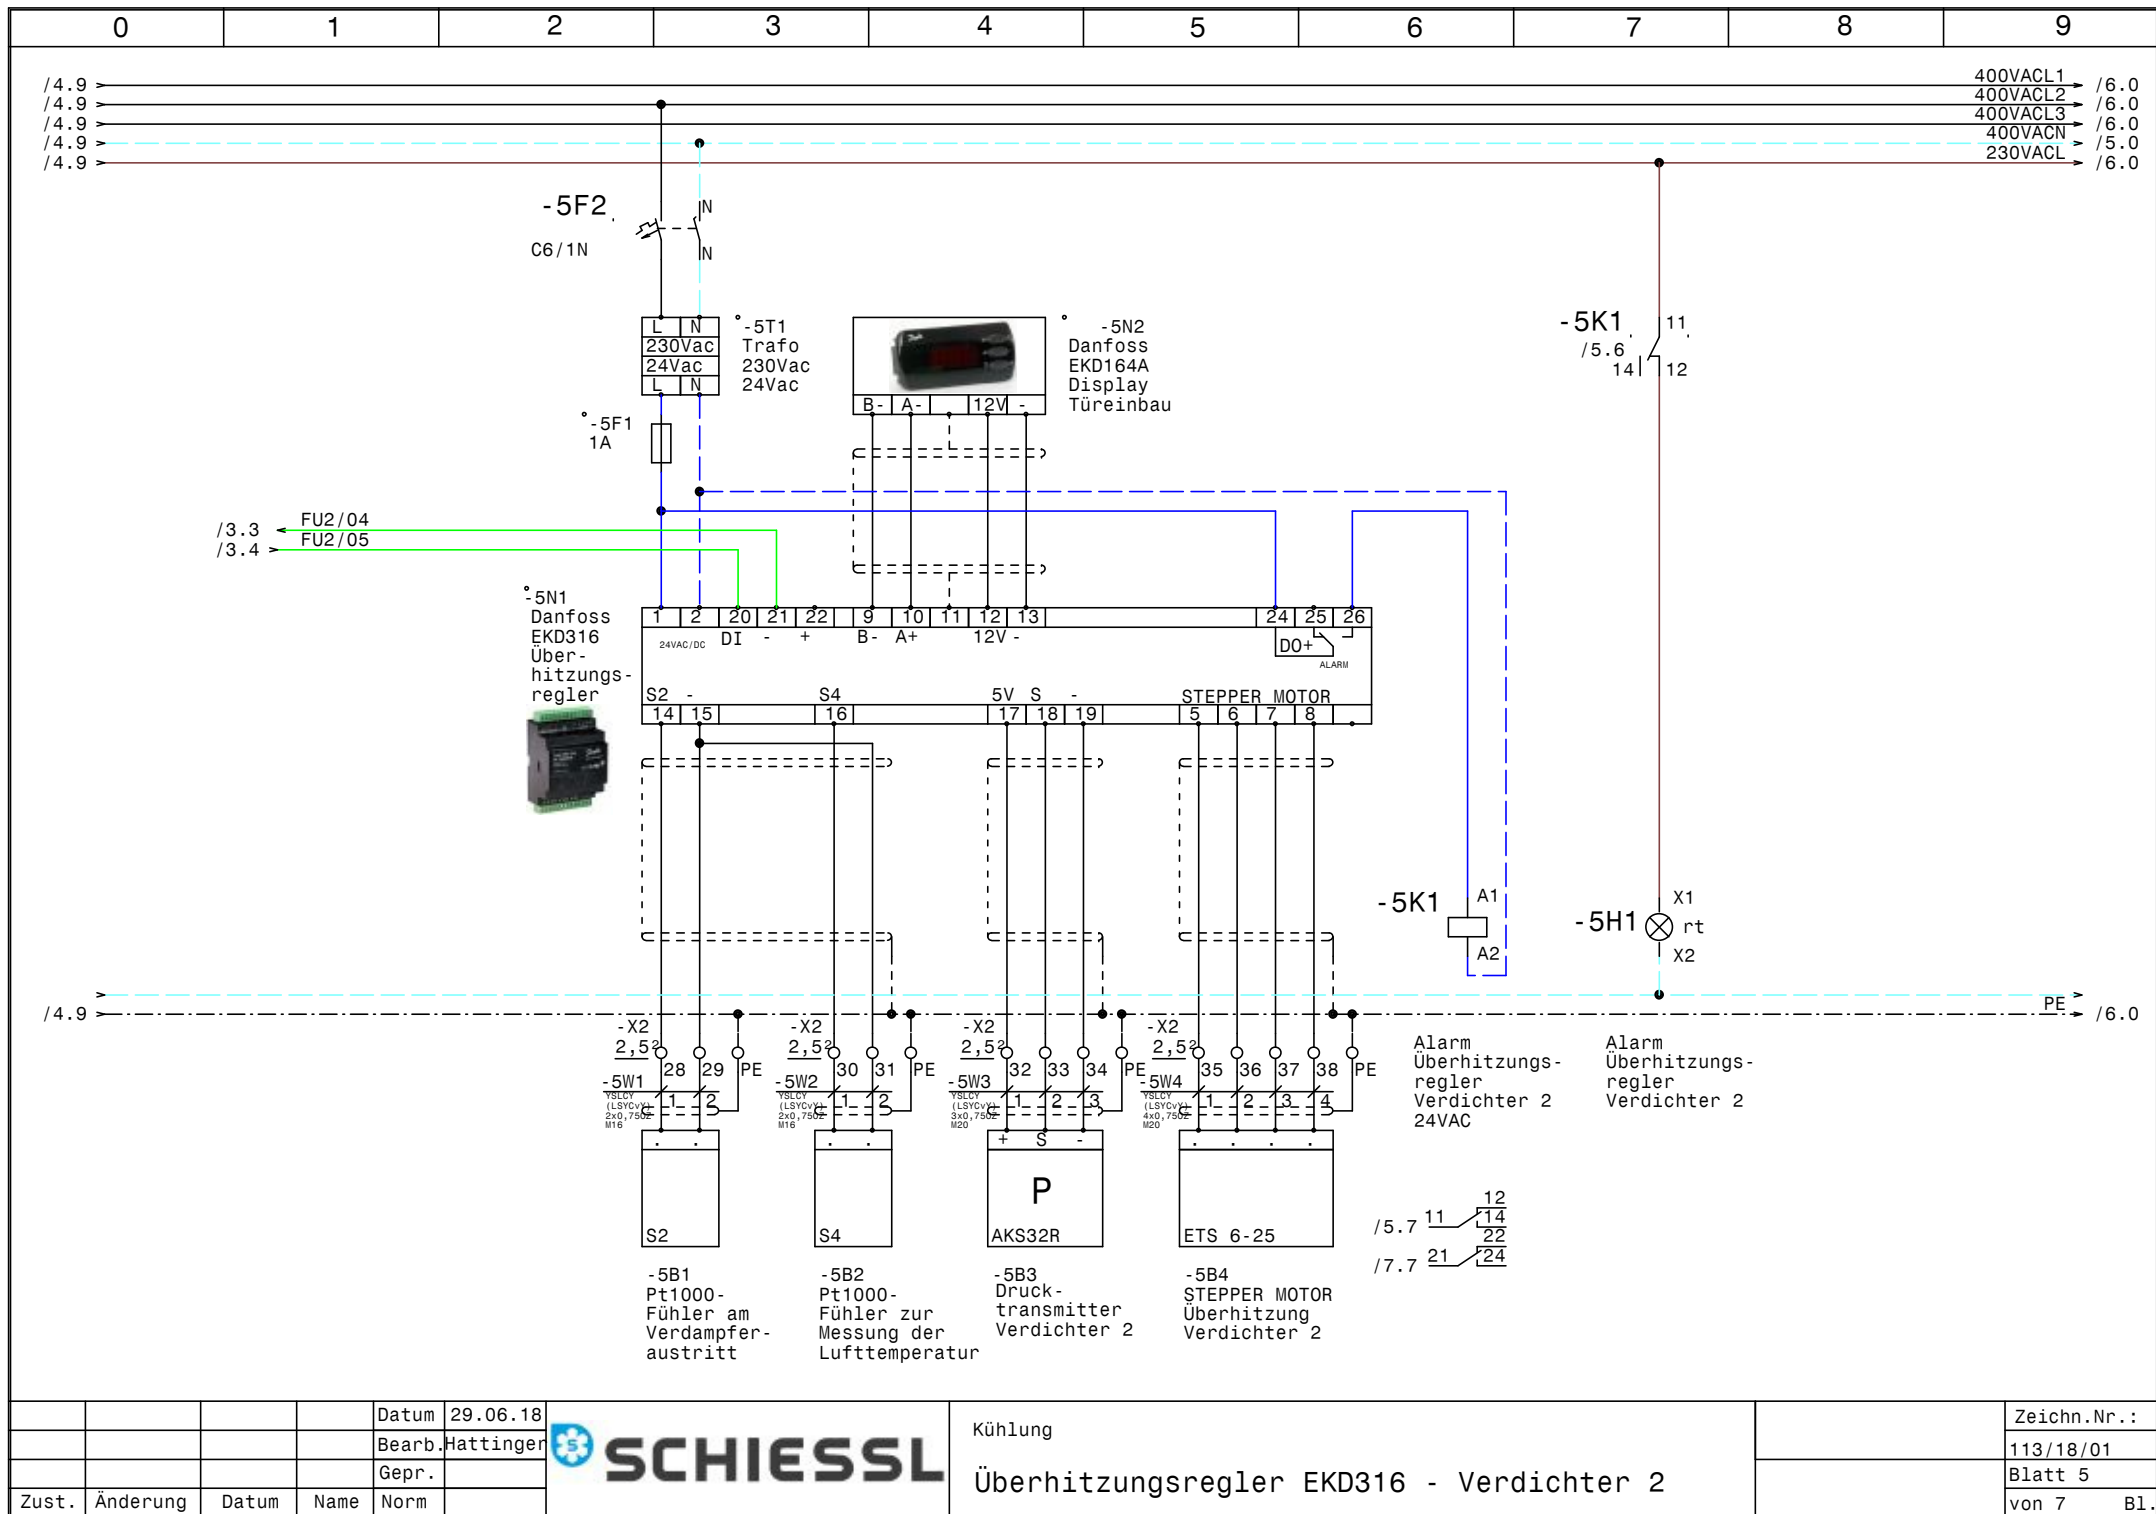


				Datum	29.06.18
				Bearb.	Hattinger
				Gepr.	
Zust.	Änderung	Datum	Name	Norm	




Kühlung

Überhitzungsregler EKD316 - Verdichter 2

	Zeichn.Nr.:
	113/18/01
	Blatt 5
	von 7 Bl.

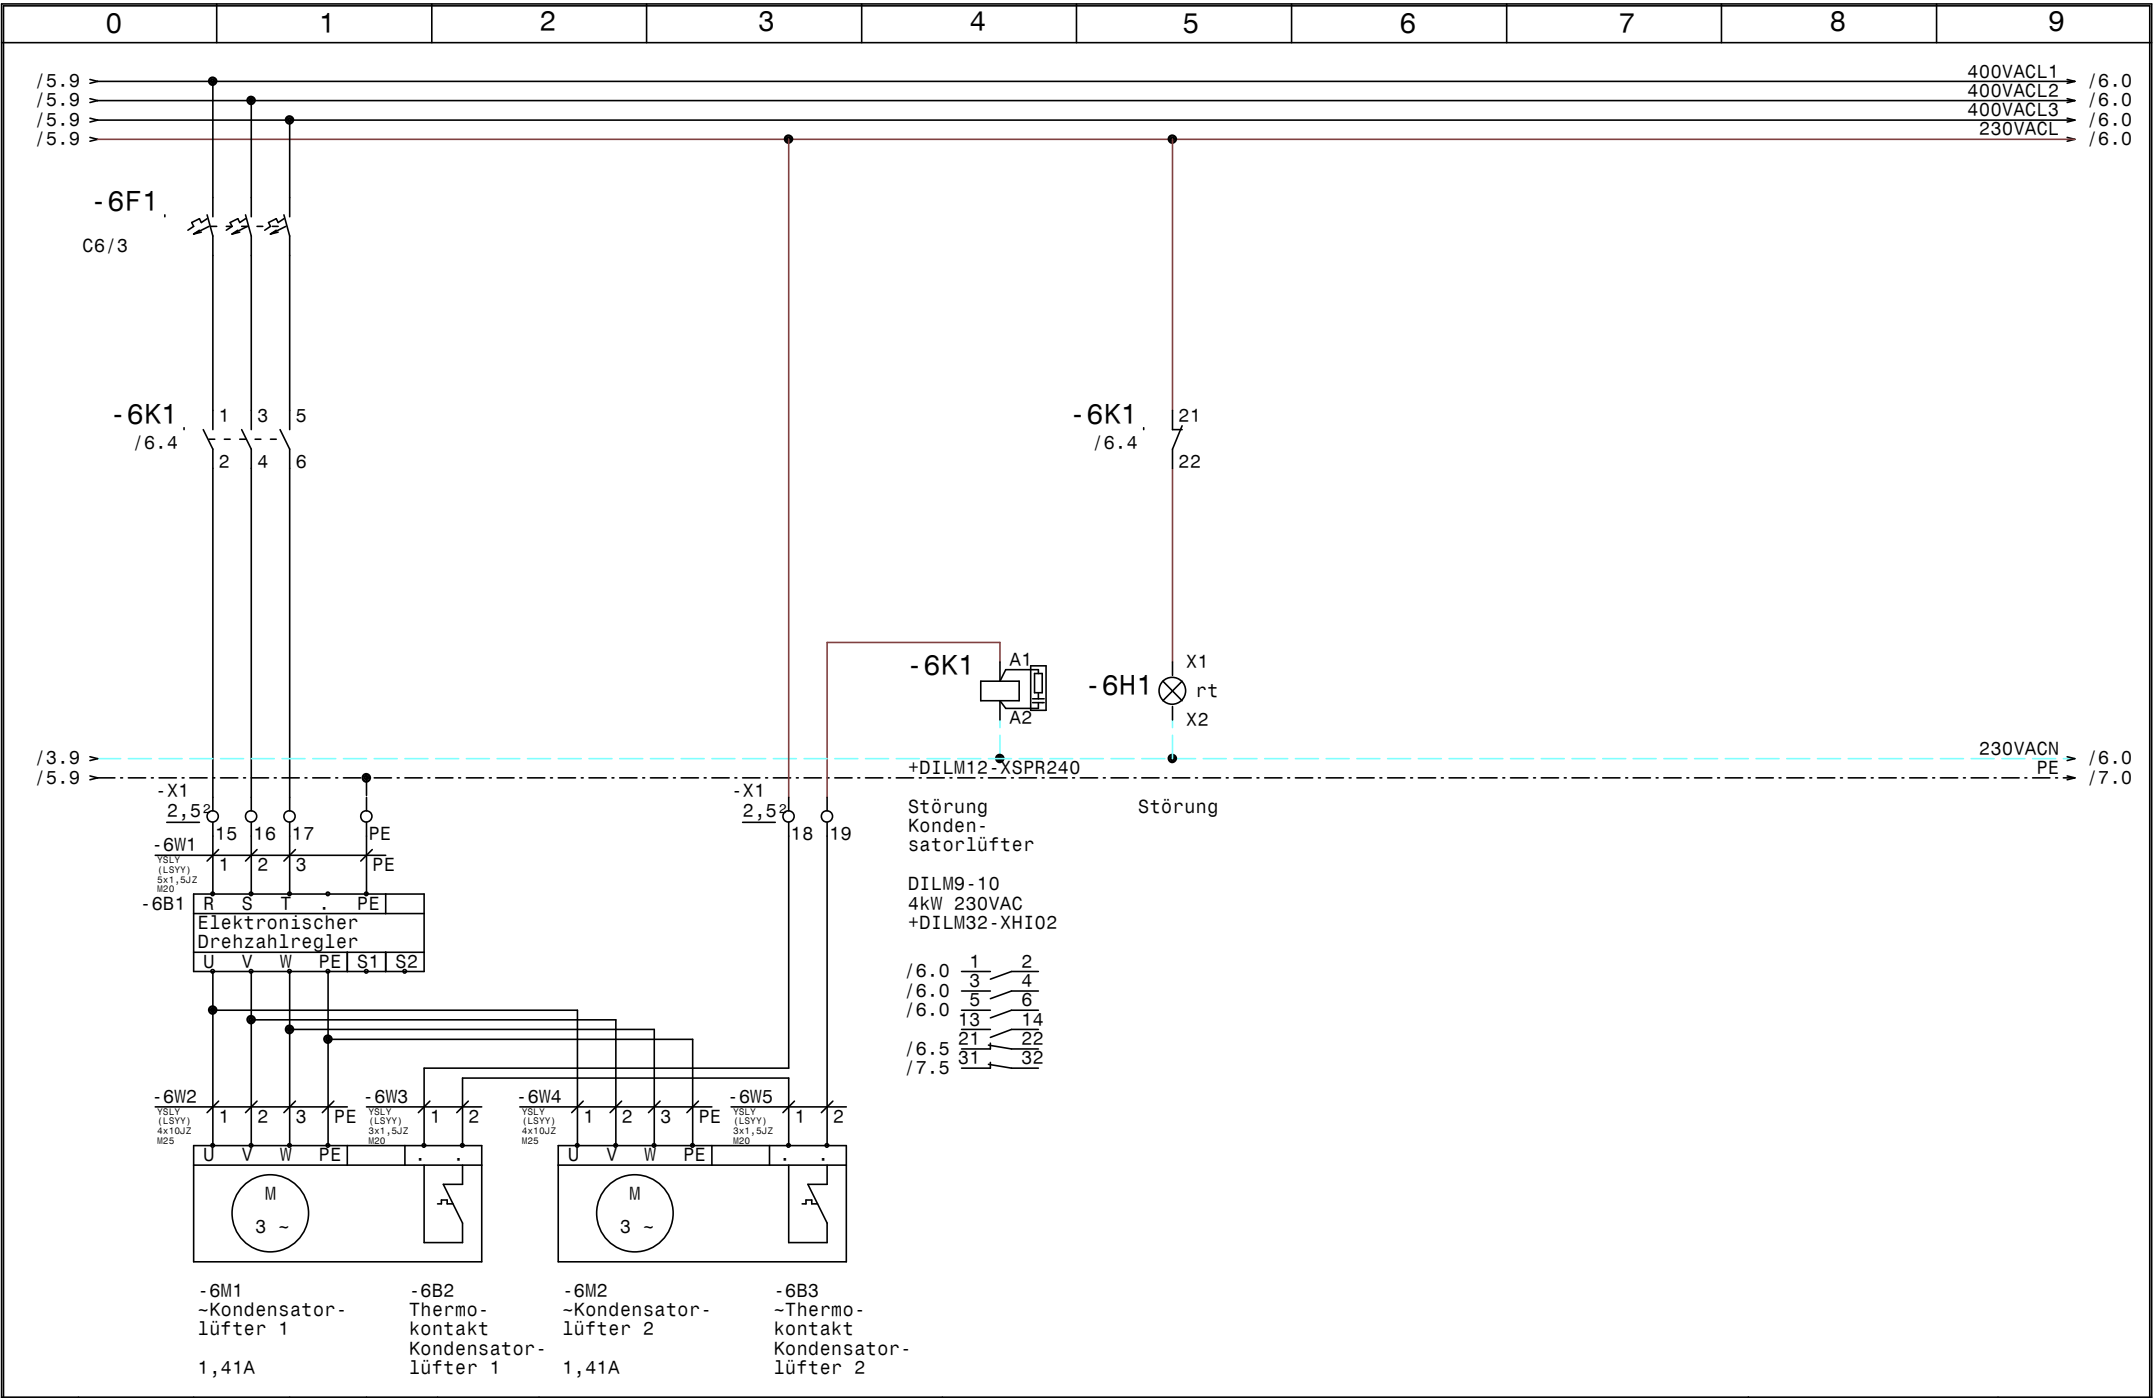

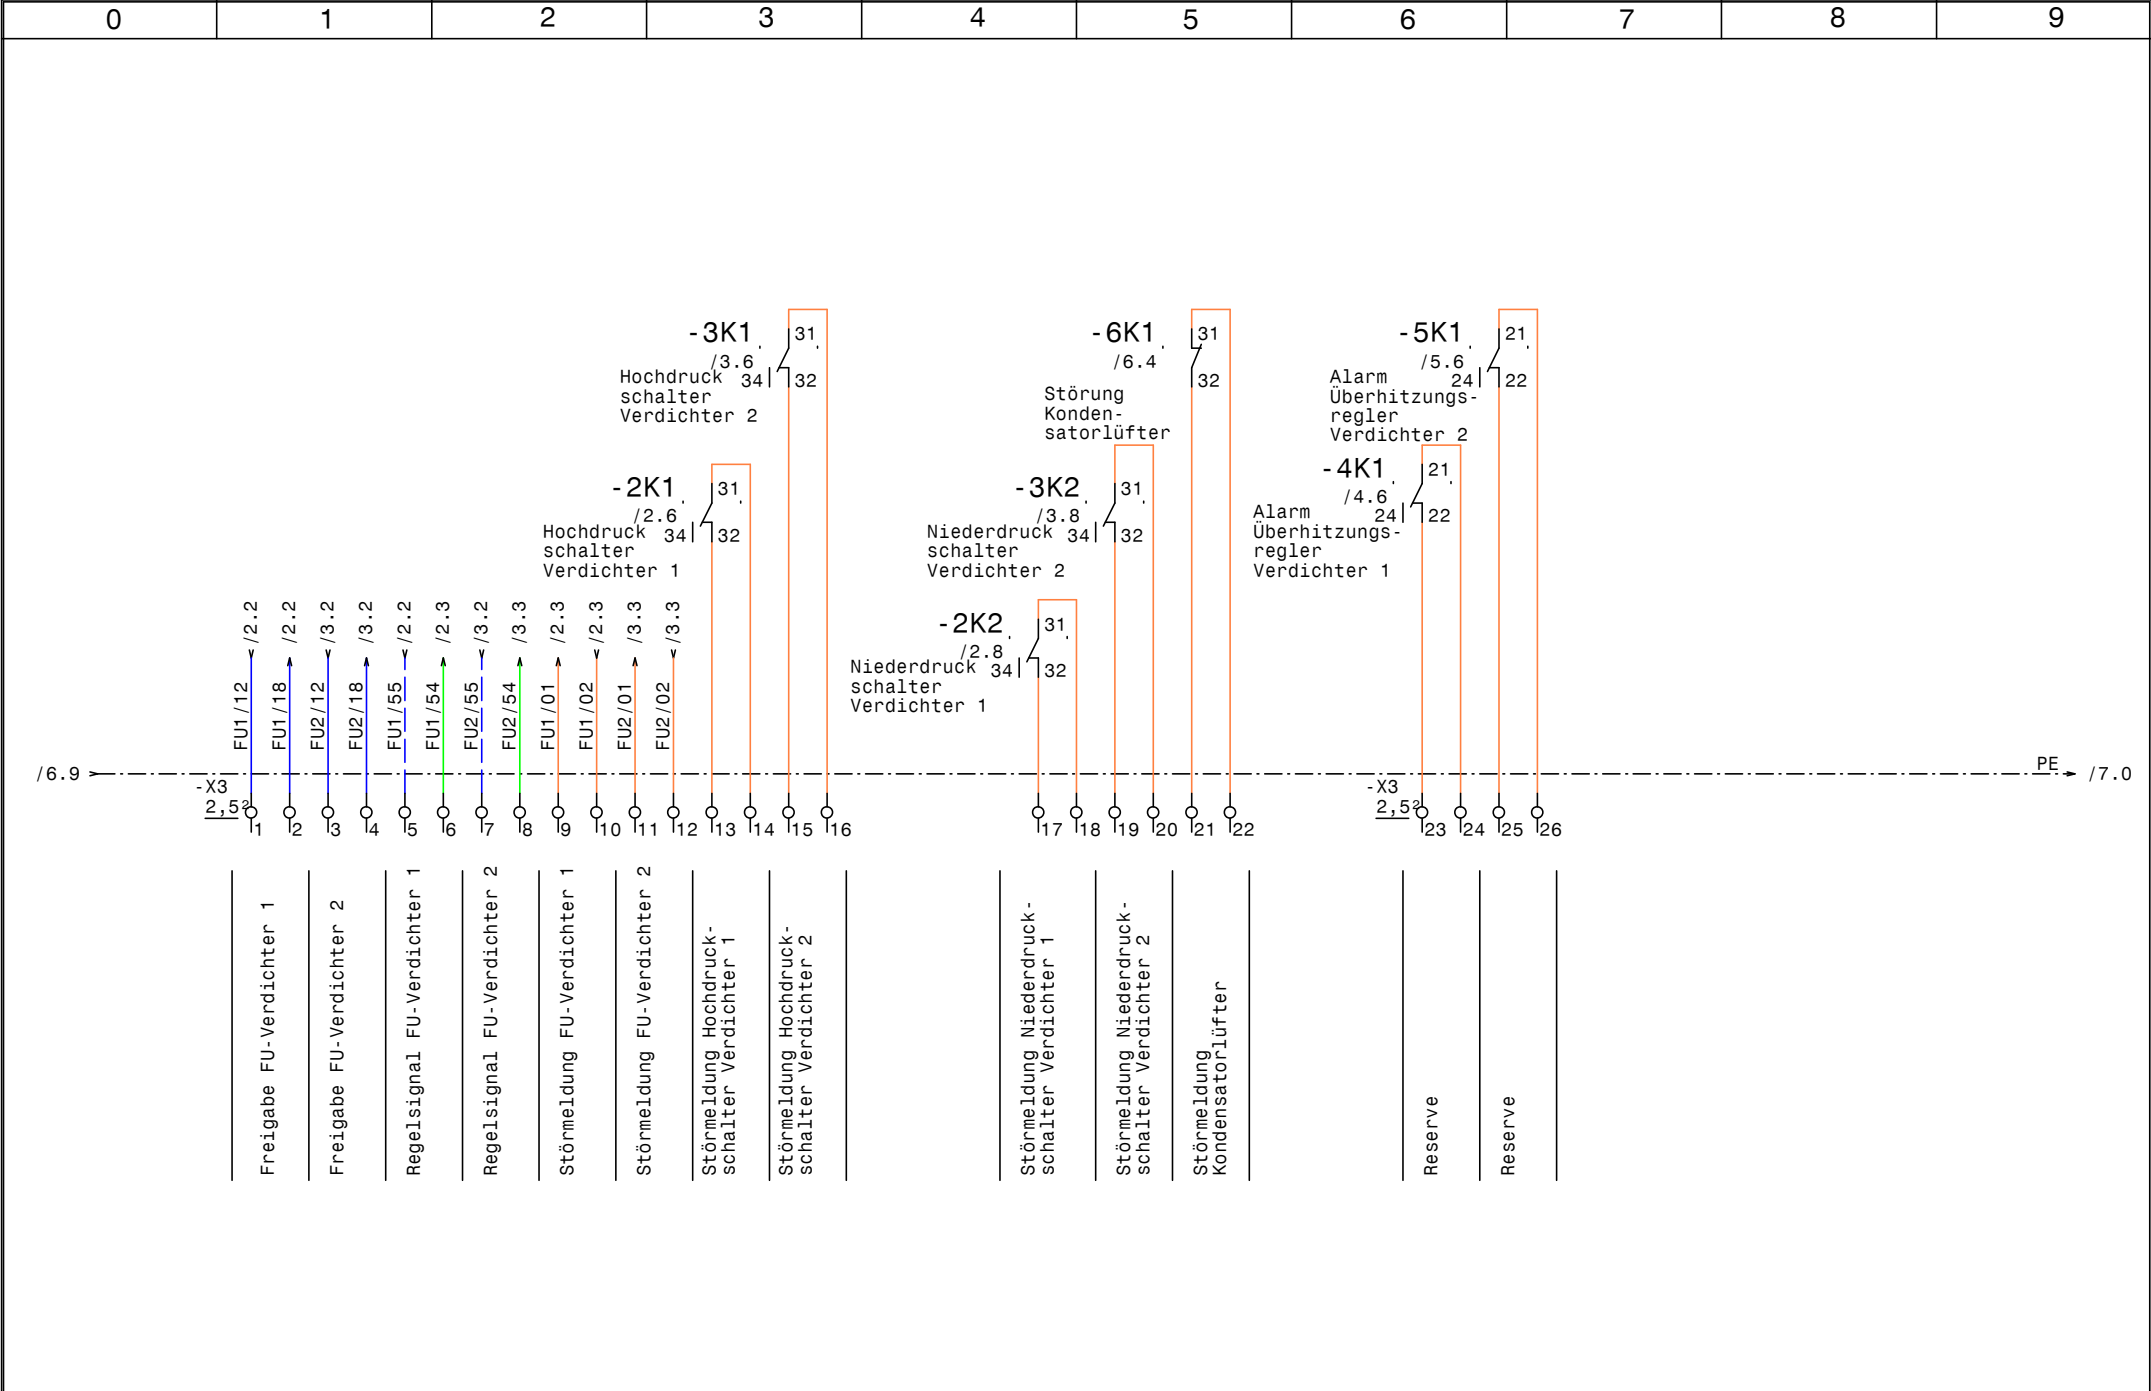

[illegible]

0		1		2		3		4		5		6		7		8		9				
Stück Zahl	Artikel Bezeichnung					Artikel Beschreibung					Artikel Bezüge											
2						Danfoss EKD316					-5N1, -4N1											
2						Trafo 230Vac 24Vac					-4T1, -5T1											
2						Glasrohrsicherung					-5F1, -4F1											
2						Danfoss EKD164A Display					-5N2, -4N2											
1	700x500x250					Schaltschrank					-0N1											
2	C20/3					Sicherungsautomaten					-2F1, -3F1											
3	C6/1N					Sicherungsautomaten					-4F2, -5F2, -2F2											
1	C6/3					Sicherungsautomaten					-6F1											
1	DILM12-XSPR240					RC-Löschglied					-6N1											
1	DILM32-XHI02					Hilfsschalterbaustein																
1	DILM9-10(230V50HZ)					Schütz					-6K1											
1	dRCM-40/4/003-U+					FI für Überlast bis 63A					-1Q2											
1	EK 10 ge/gr					Erdungsklemme					-X1											
17	EK 2,5 ge/gr					Erdungsklemme					-X2, -X1											
2	EK 4 ge/gr					Erdungsklemme					-X1											
1	Klemme 10 blau					Klemme N					-X1											
3	Klemme 10 grau					Klemme L					-X1											
80	Klemme 2,5 grau					Klemme L					-X1, -X2, -X3											
3	Klemme 4 grau					Klemme L					-X1											
1	LT63 -39,7A AC23					Hauptschalter					-1Q1											
12	M16					Kabelverschraubung					-3W5, -3W4, -3W3, -3W2, -2W5, -2W3											
											-4W2, -2W2, -2W4, -5W1, -5W2, -4W1											
7	M20					Kabelverschraubung					-6W3, -4W4, -6W1, -5W4, -6W5, -4W3											
											-5W3											
6	M25					Kabelverschraubung					-3W1, -6W4, -6W2, -2W1, -2W6, -3W6											
1	M32					Kabelverschraubung					-1W1											
1	PFIM-40/4/003-G					Fehlerstromschutzschalter					-1Q3											
2	Relais2polig24VAC					Miniatur - Relais 2polig					-4K1, -5K1											
4	Relais4polig230VAC					Miniatur - Relais 4polig					-3K2, -2K1, -2K2, -3K1											
7	Signalleuchte rot					Signalglimmlampe rot					-2H1, -5H1, -6H1, -2H2, -4H1, -3H1											
											-3H2											
2	Sockel 2polig					Sockel für Minitur Relais 2polig																
4	Sockel 4polig					Sockel für Minitur Relais 4polig																
				Datum	29.06.18						Kühlung										Zeichn.Nr.:	
			Bearb.	Hattinger F.	113/18/01																	
			Gepr.		Blatt 1																	
Zust.	Änderung	Datum	Name	Norm							Materialliste										von 1 Bl.	