


Anlage:		Kühlstellenschrank		!! ACHTUNG !! Bei Änderungen im Schaltschrank und auch an den externen Geräten die nicht von der Erzeugerfirma durchgeführt werden entfällt Garantie und Haftung. Dadurch entstehende Kosten werden nicht anerkannt. Sollte dies jedoch aus technischer Sicht notwendig sein ist die Erzeugerfirma zu verständigen. Schutzmaßnahmen des Örtlichen EVU's beachten! Motorschutzgeräte nach den tatsächlichen Aufnahmestrom der Motoren einstellen! Vor der Inbetriebnahme der Anlage sind sämtliche Schraub-, Klemm- und Steckverbindungen auf festen Sitz zu prüfen und gegebenenfalls nachzuziehen!	
Firma:		Fa. Viklicky			
SCHALTSCHRANKAUSFÜHRUNG		VERDRAHTUNGSFARBEN			
SCHALTSCHRANKGRÖSSE:	600x800x250	(BxHxT)	HAUPTSTROMKREIS 400/230V:	schwarz	
SOCKEL:	-	(H)	NEUTRALLEITER:	hellblau	
LACKIERUNG:	RAL 7035		SCHUTZLEITER:	gelb/grün	
SCHUTZART:	IP54		STEUERSPANNUNG 230VAC:		
SCHUTZMASSNAHME:	lt. EVU		ohne Trafo:	L/N	braun/hellblau
BLINDSCHALTBILD:	nein	(BxH)	mit Trafo:	L/N	rot/rot-weiß
KABELEINFÜHRUNG:	unten		STEUERSPANNUNG 0-24VAC:	L/N	blau/blau-weiß
TÜRANSCHLAG:	links		STEUERSPANNUNG 0-24VDC:	+/-	blau/blau-weiß
			GND, DDC:		blau-weiß
			MESSLEITUNGEN, FÜHLER:		grün
			POTENTIALFREIE LEITUNGEN:		orange
			FREMDSPANNUNG:		orange

Blattverzeichnis		
000 Deckblatt	005 Durchlauf Kühler Keller	010 TK-Zelle
001 Netzanschluß	006 Rohrbahn-KR	011 Kleinkälte
002 NK-Zelle 1	007 UZ 1.Stock Schank	012 Kleinkälte
003 NK-Zelle 2	008 Speckraum	013 XWeb300D
004 Getränke KR EG	009 NK-Reserve	

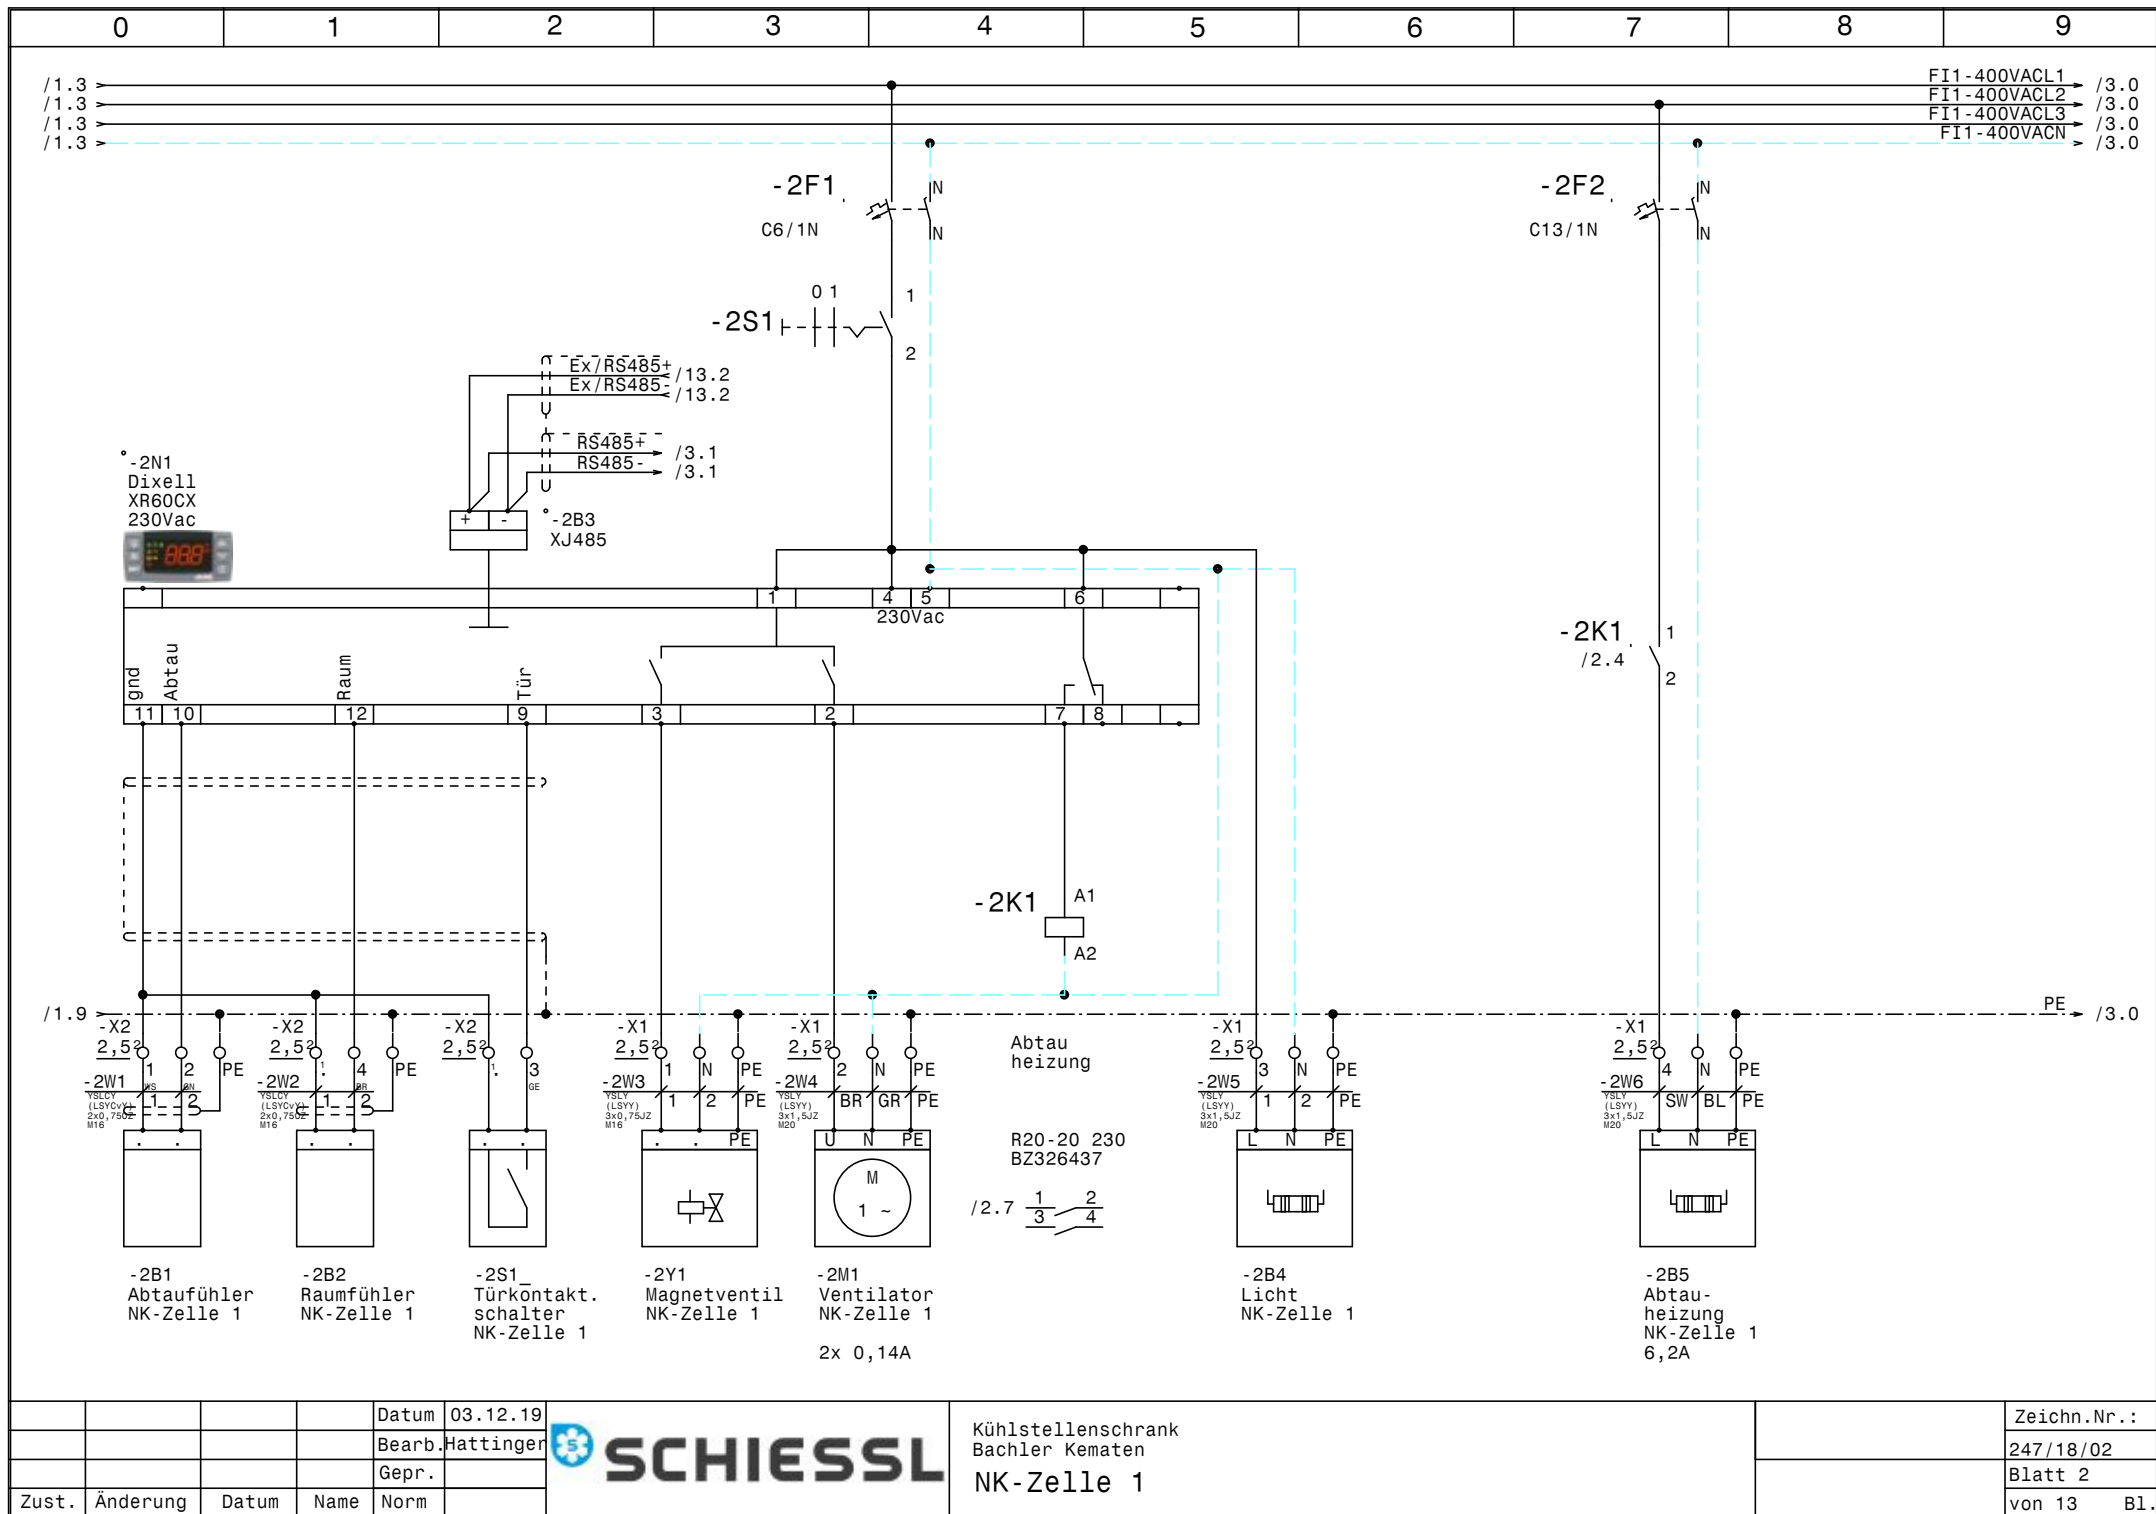


			Datum	03.12.19
			Bearb.	Hattinger
			Gepr.	
Zust.	Änderung	Datum	Name	Norm

**SCHIESSL**

Kühlstellenschrank
Bachler Kematen
NK-Zelle 1


	Zeichn.Nr. :
	247/18/02
	Blatt 2
	von 13 Bl.

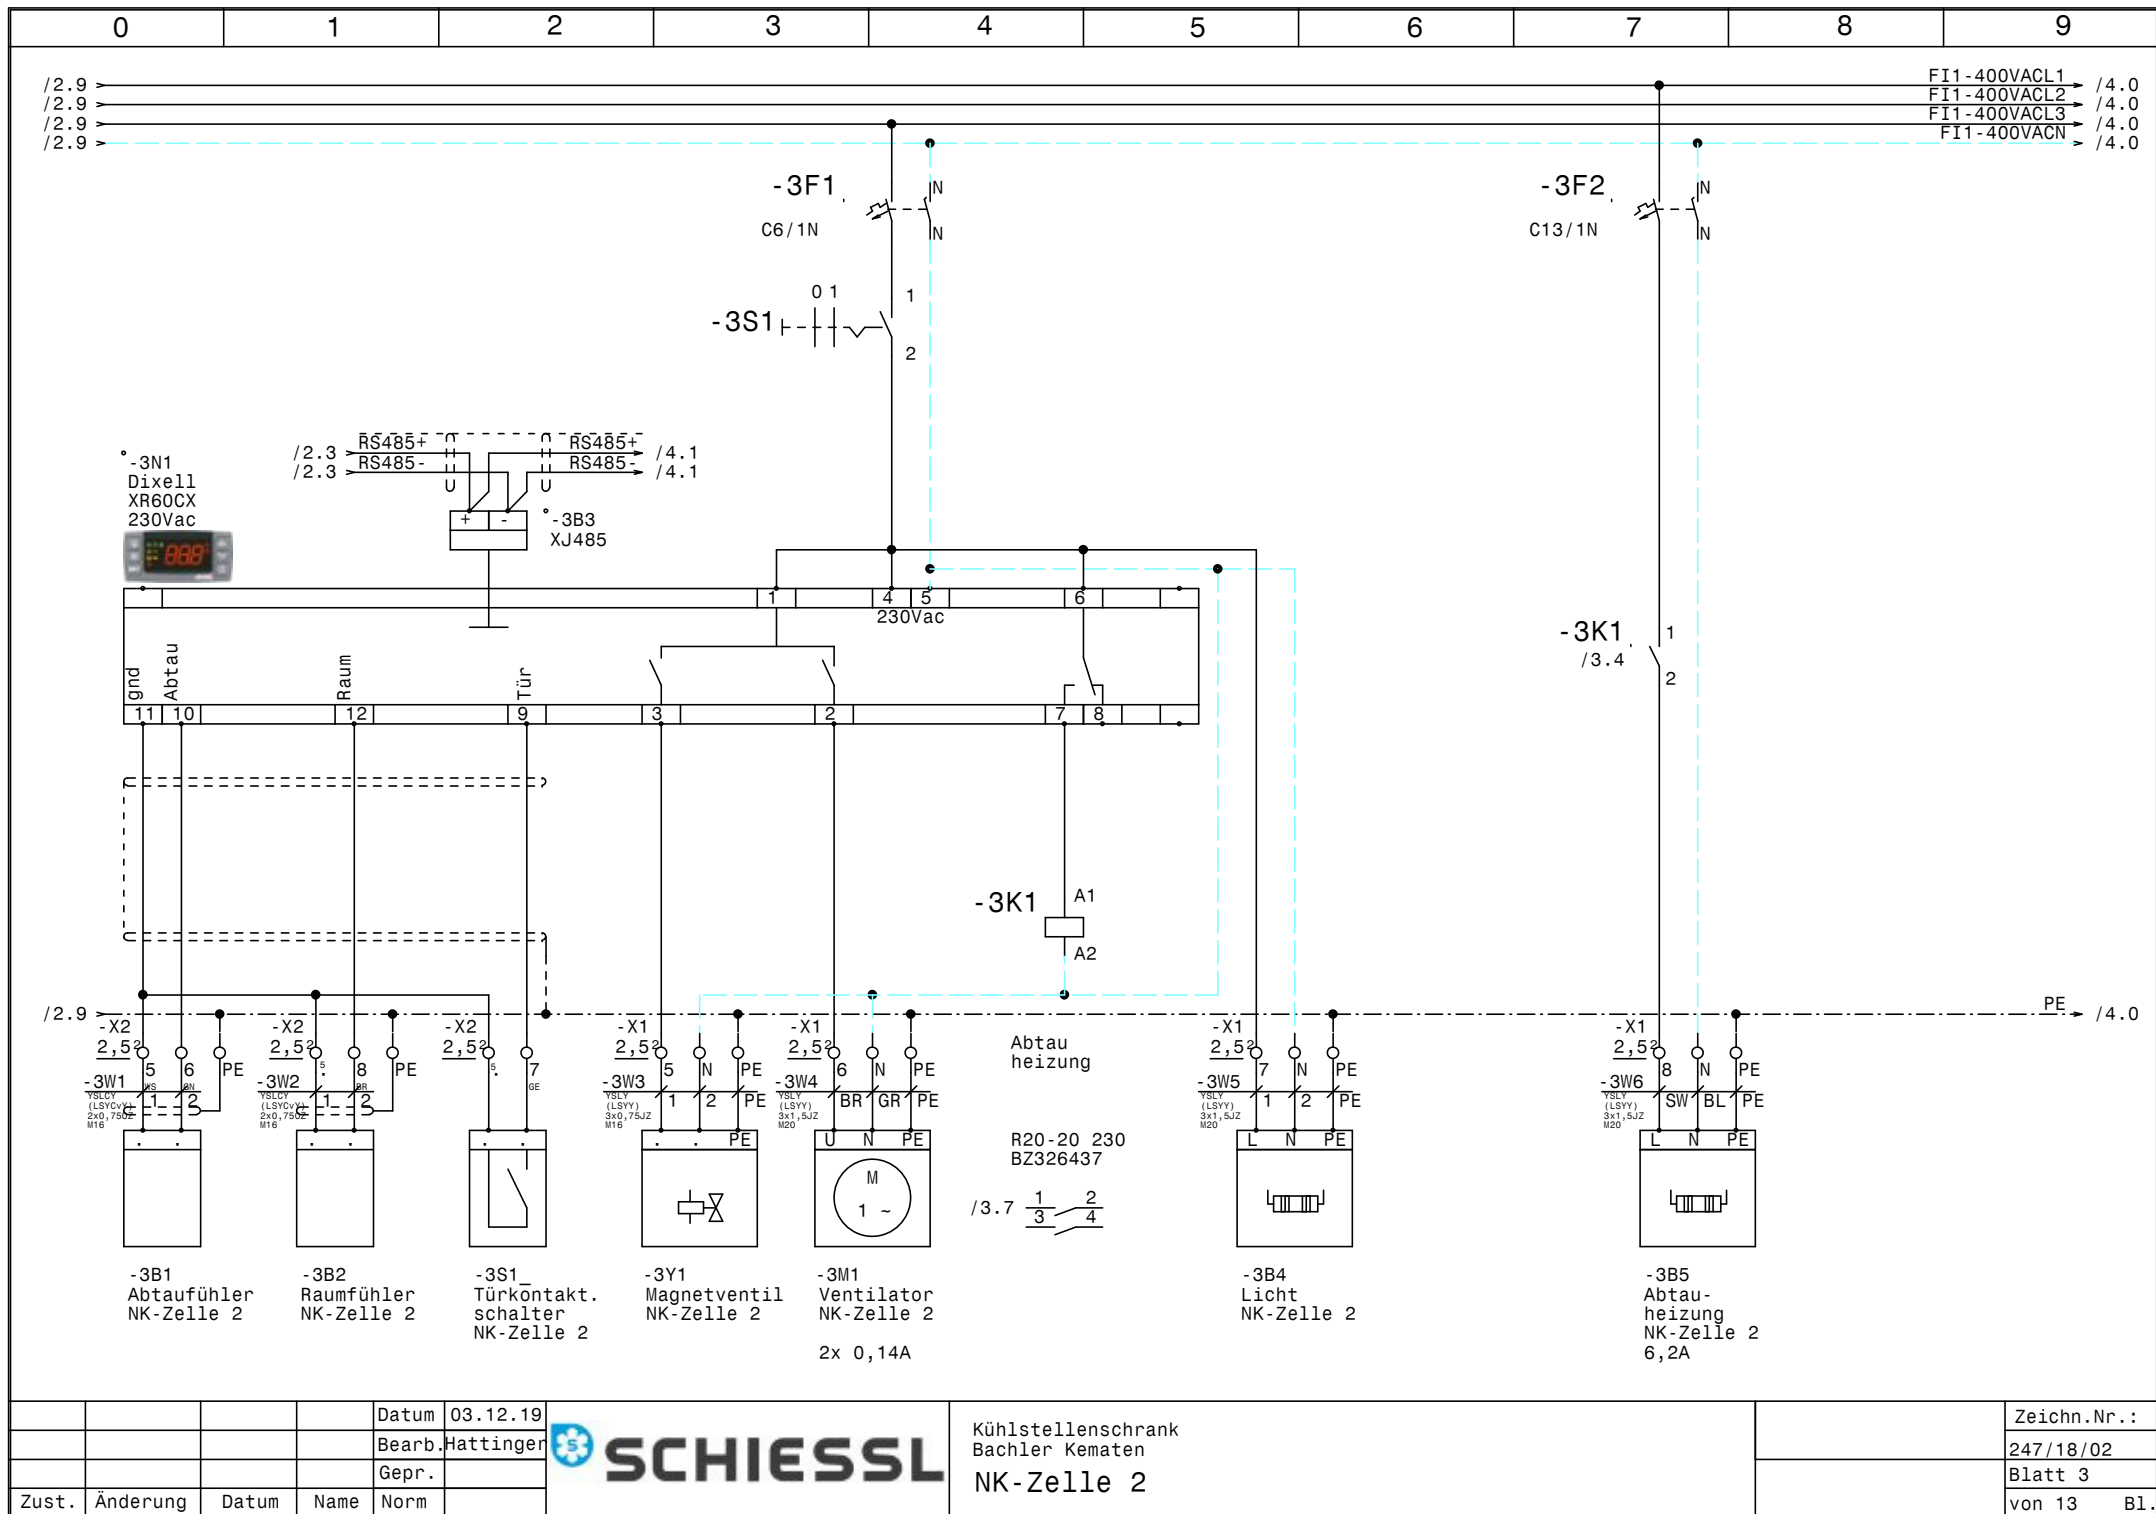



			Datum	03.12.19
			Bearb.	Hattinger
			Gepr.	
Zust.	Änderung	Datum	Name	Norm



Kühlstellenschrank Bachler Kematen NK-Zelle 2			Zeichn.Nr. :
			247/18/02
			Blatt 3
			von 13 Bl.

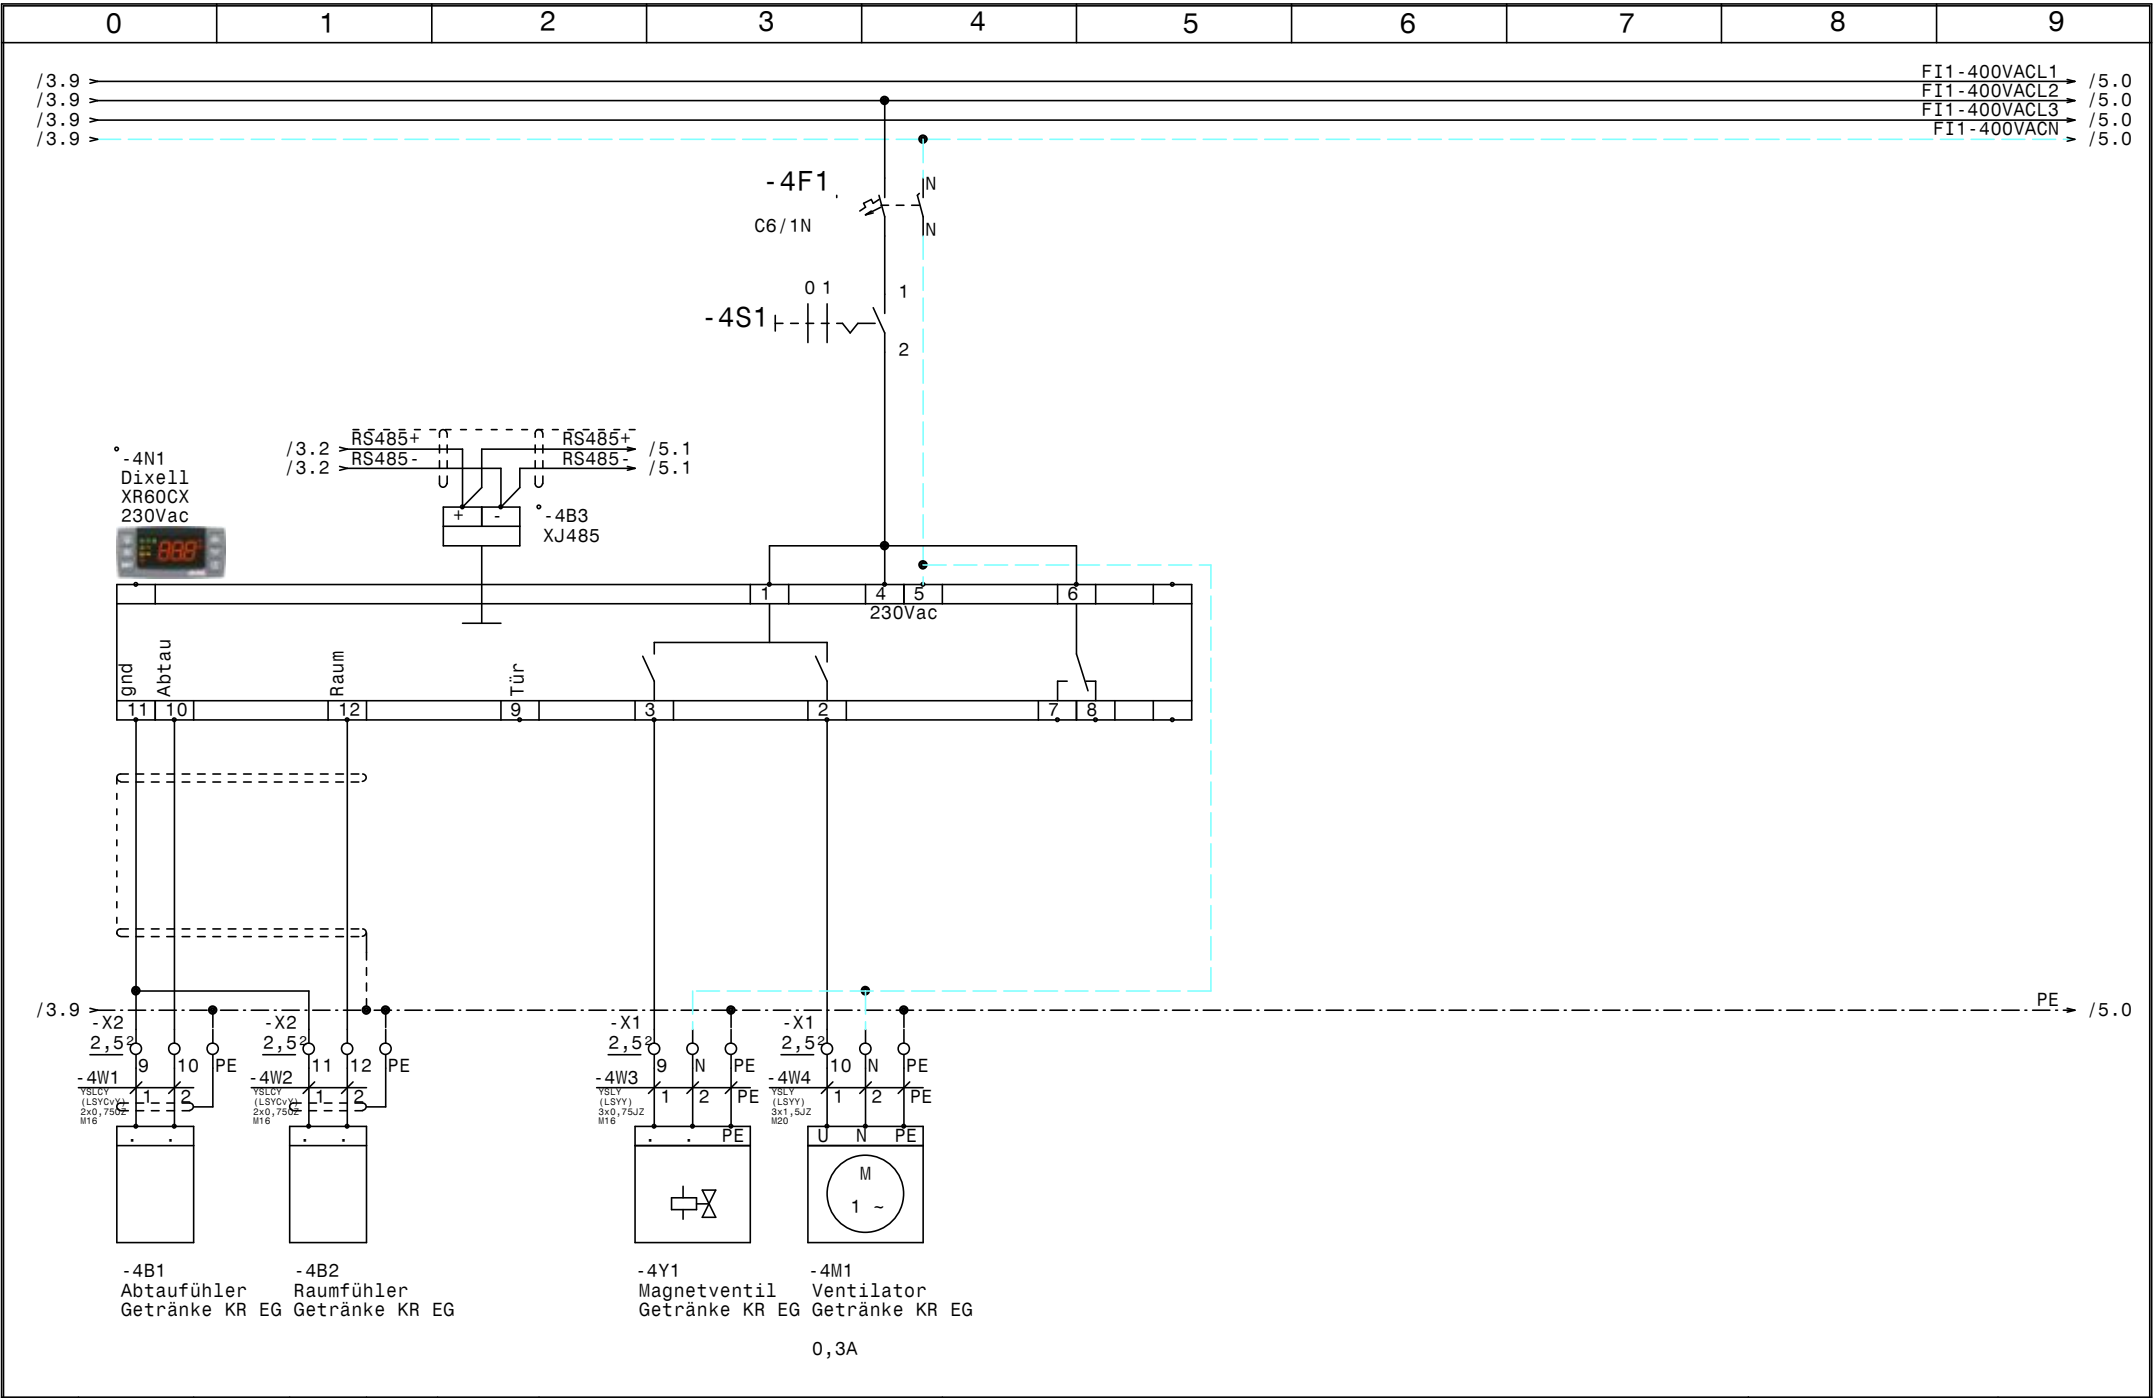

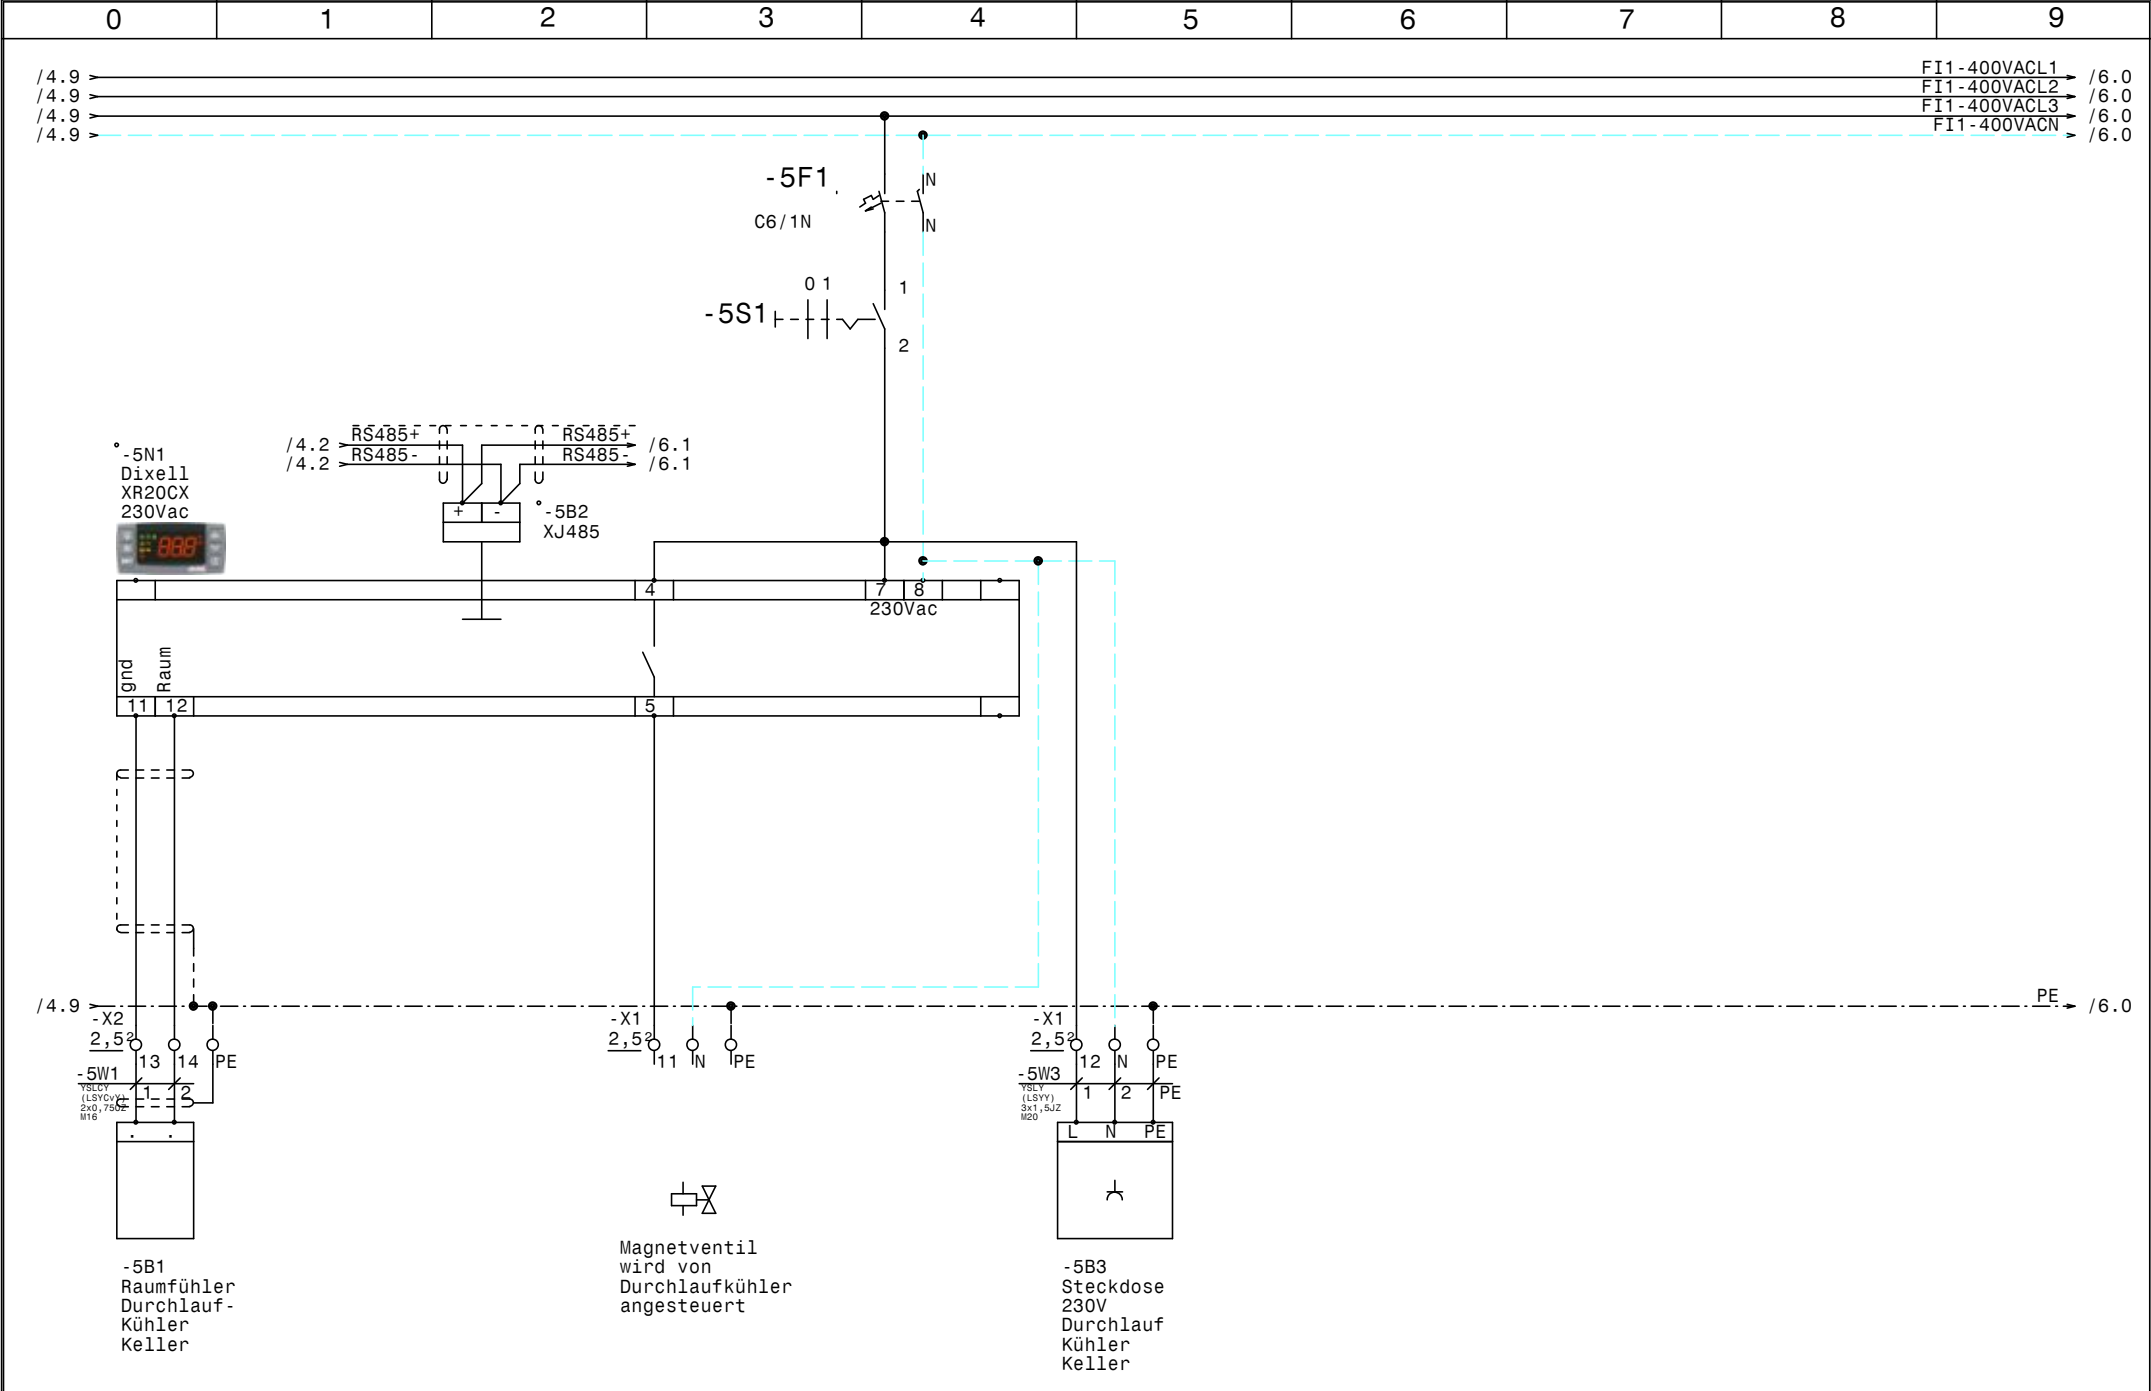

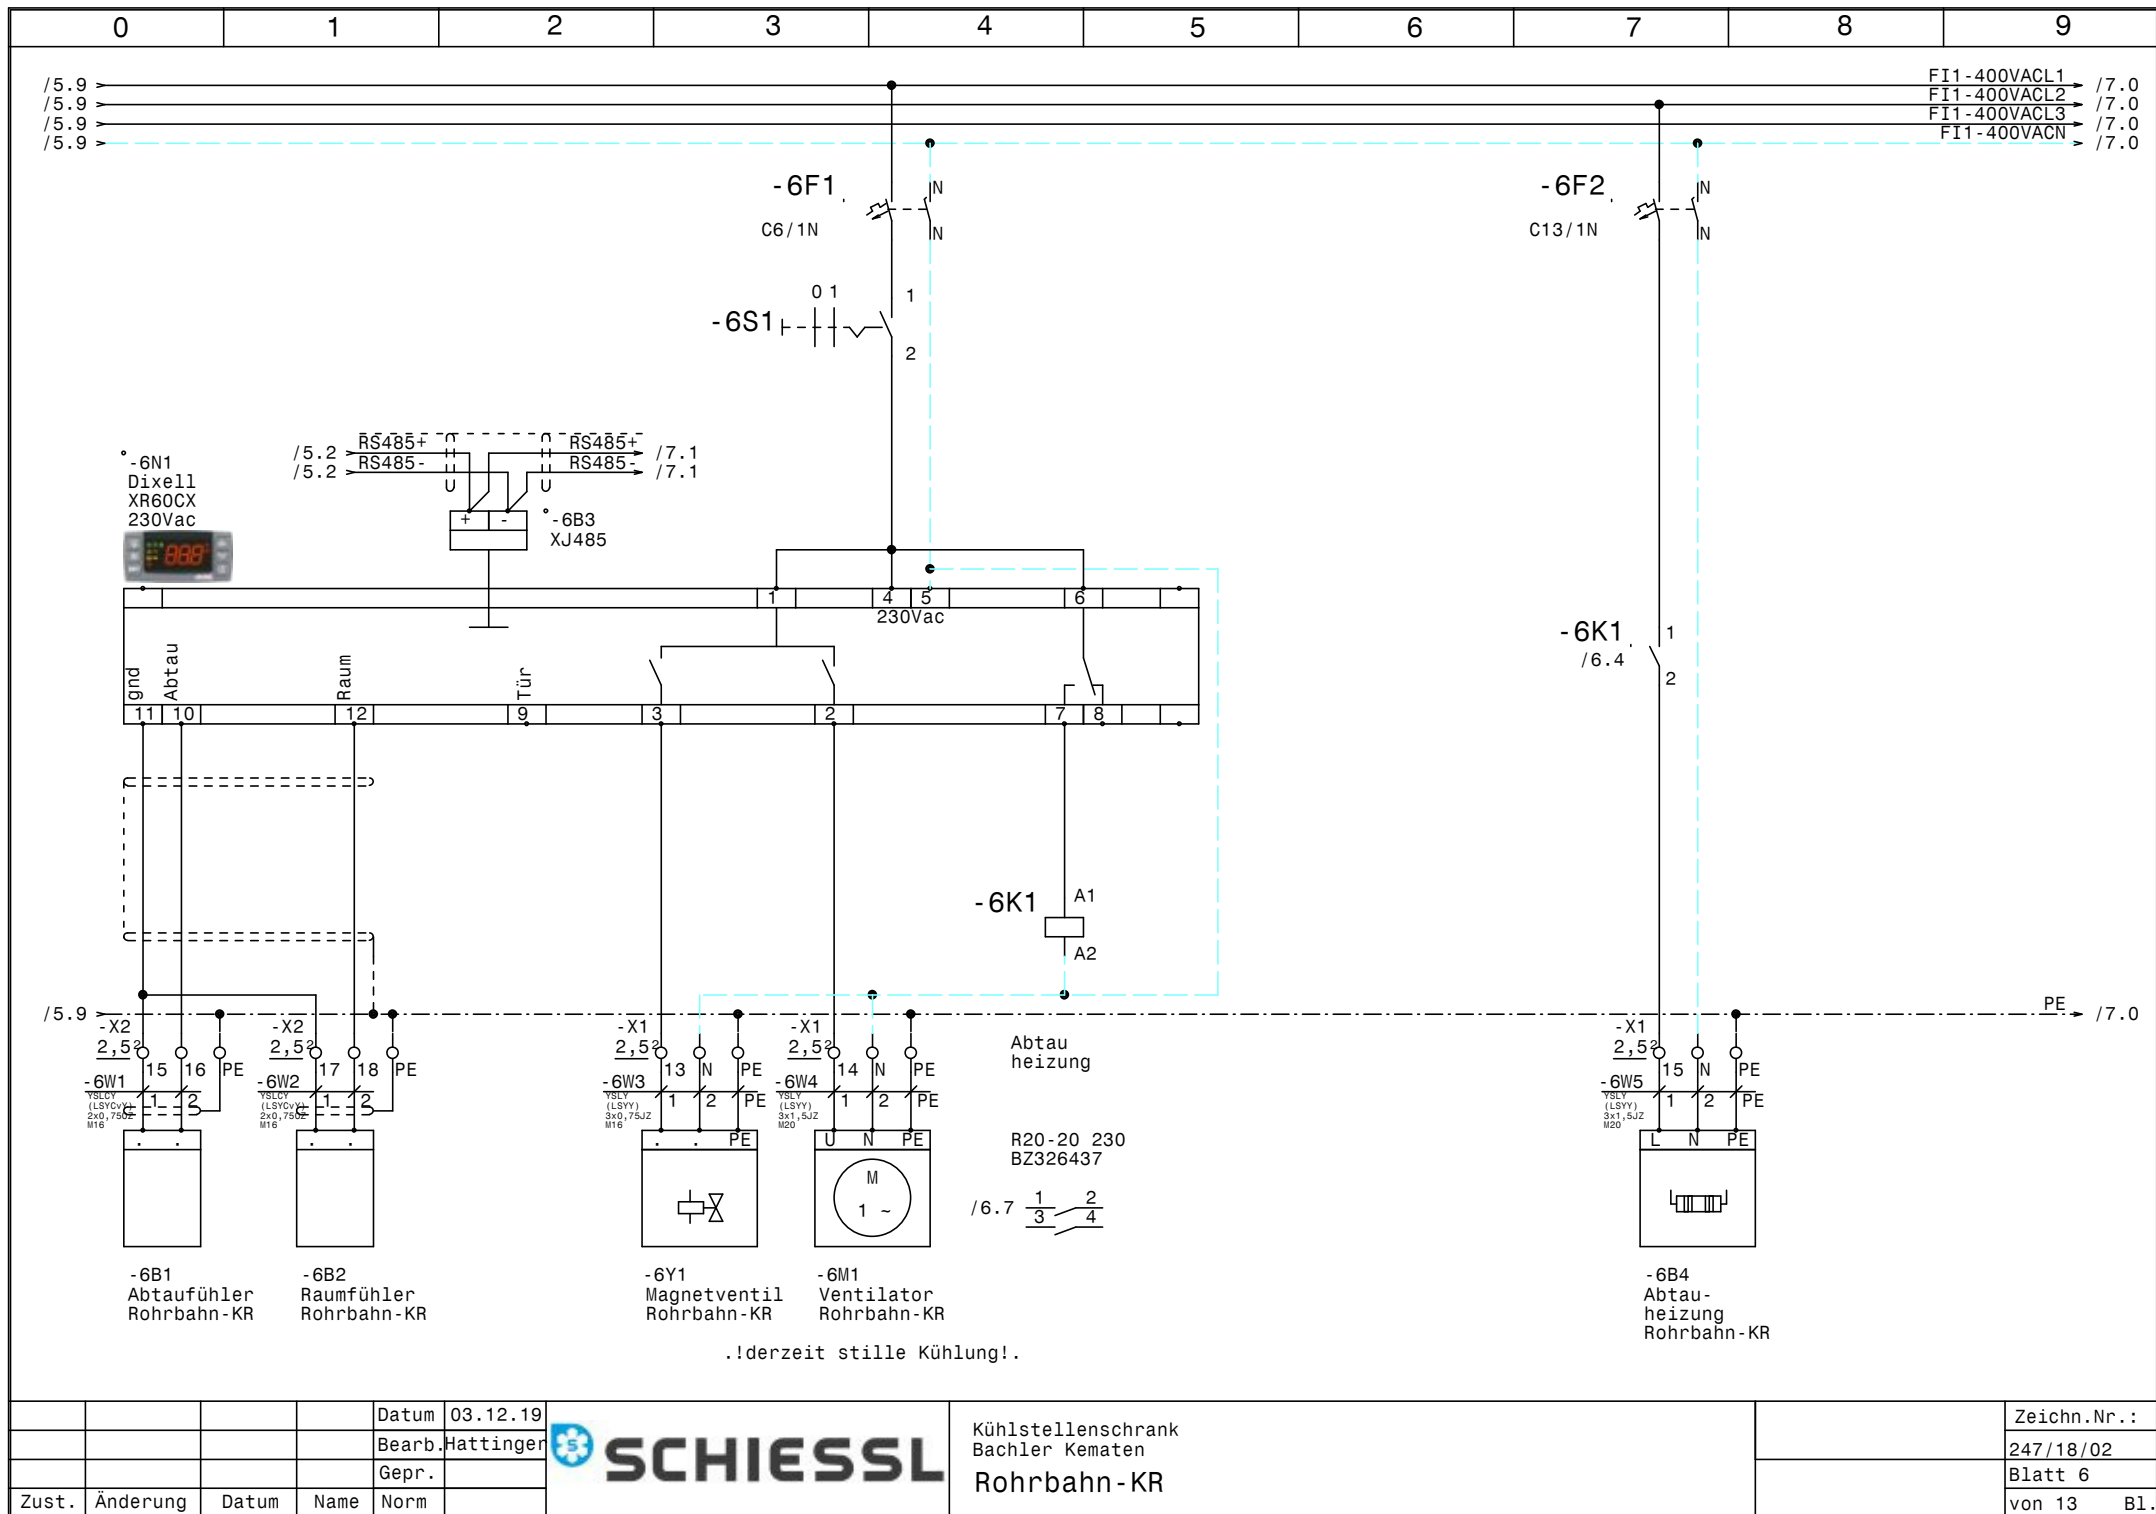



			Datum	03.12.19
			Bearb.	Hattinger
			Gepr.	
Zust.	Änderung	Datum	Name	Norm




Kühlstellenschrank
 Bachler Kematen
 Rohrbahn-KR

	Zeichn.Nr.:
	247/18/02
	Blatt 6
	von 13 Bl.

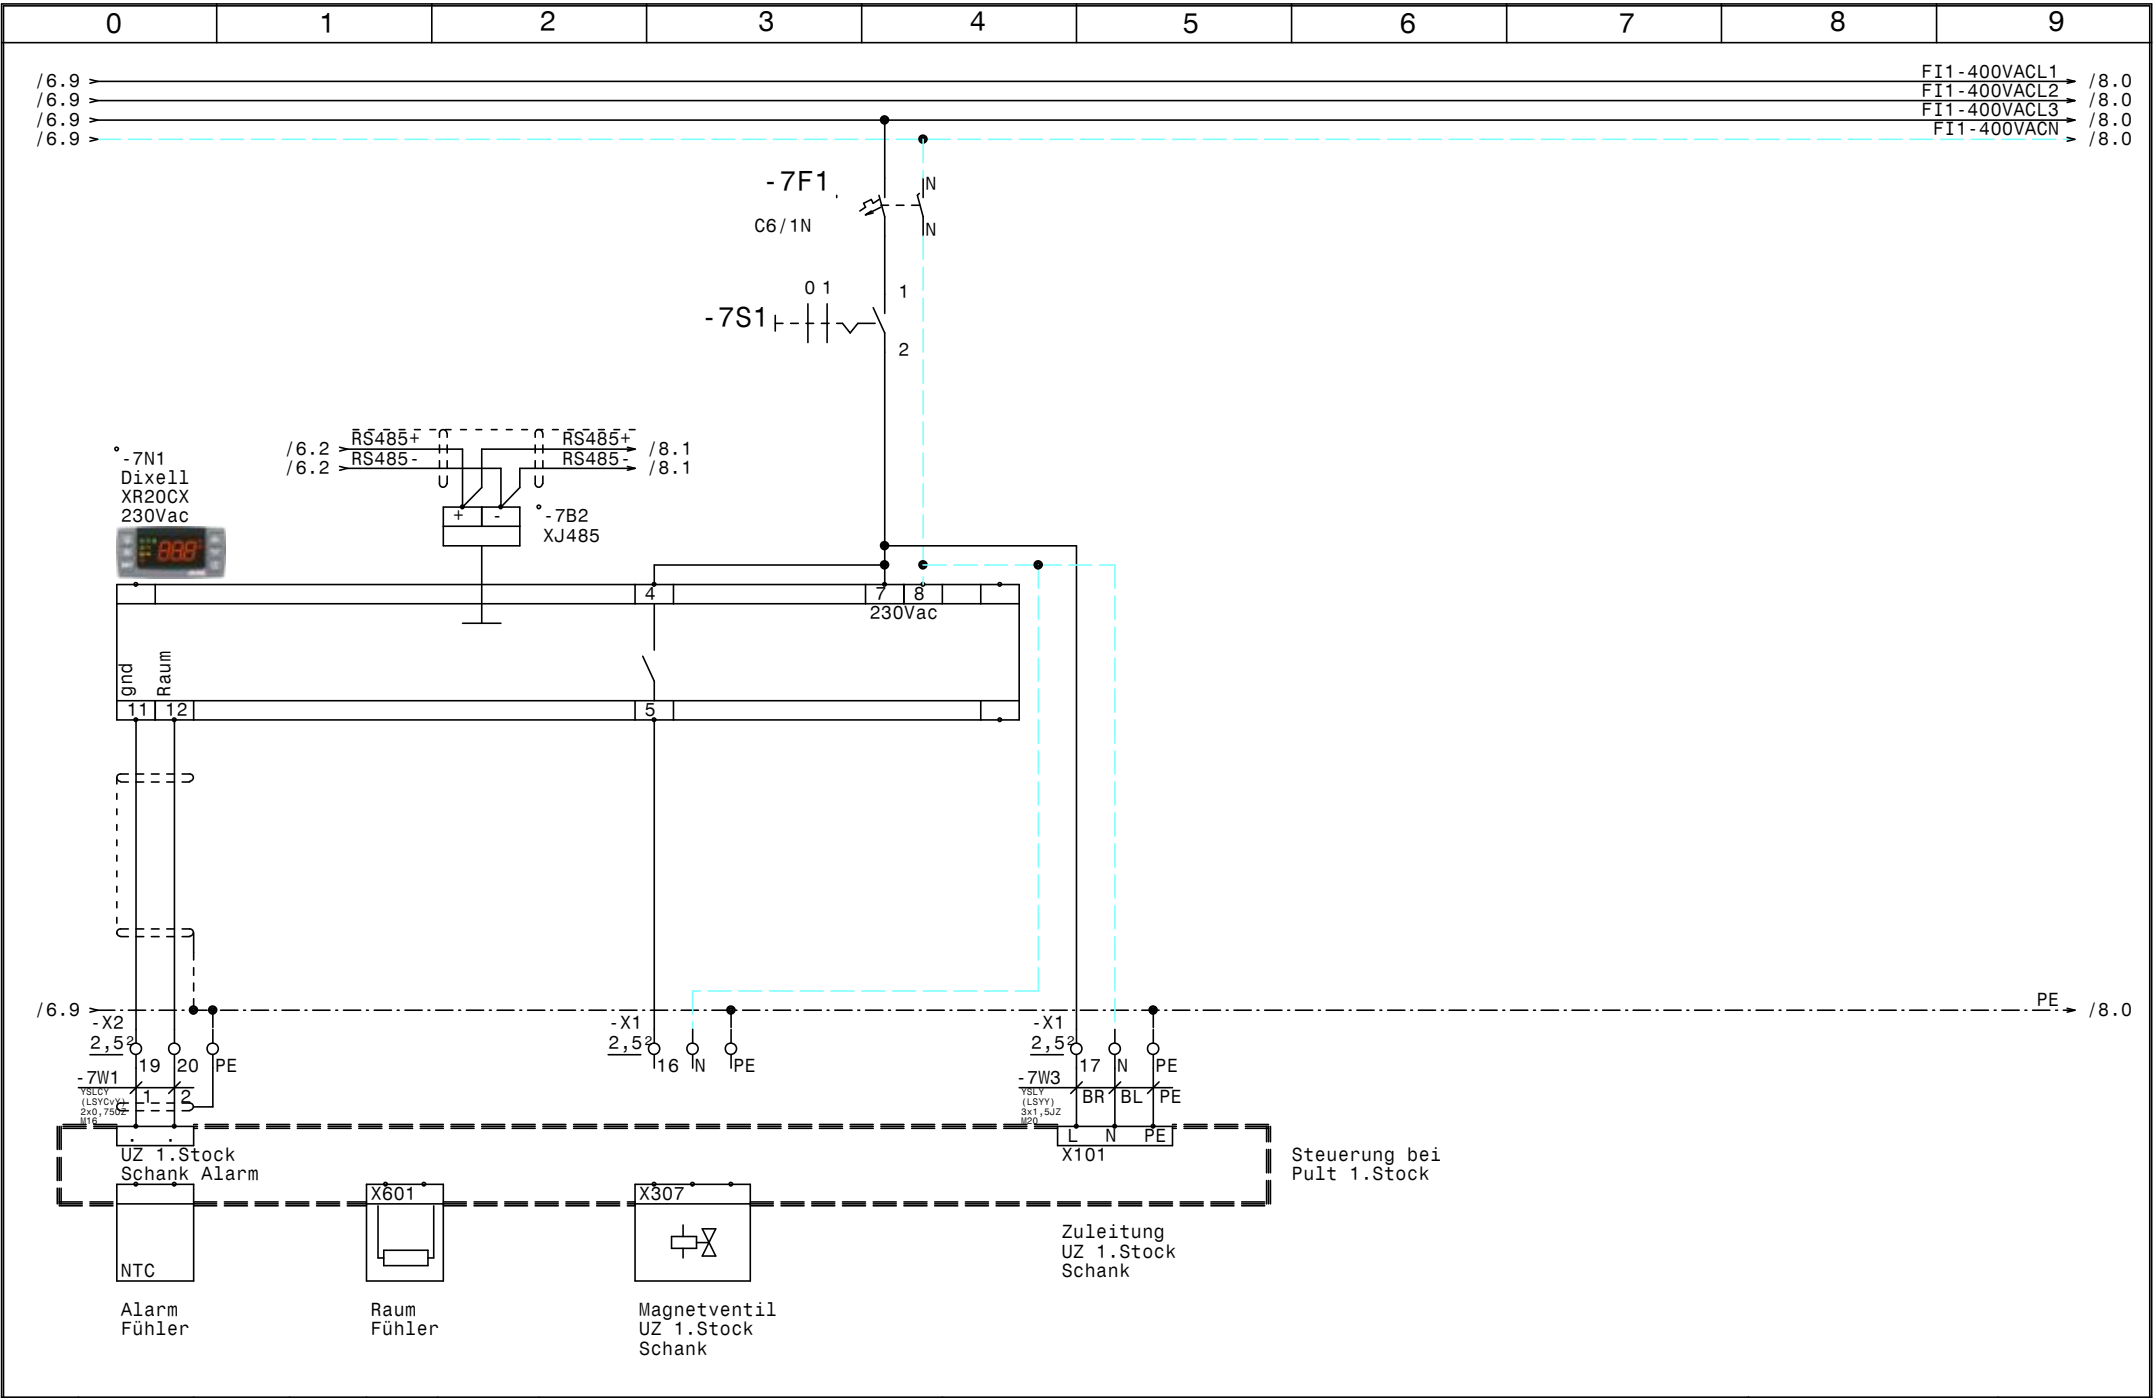

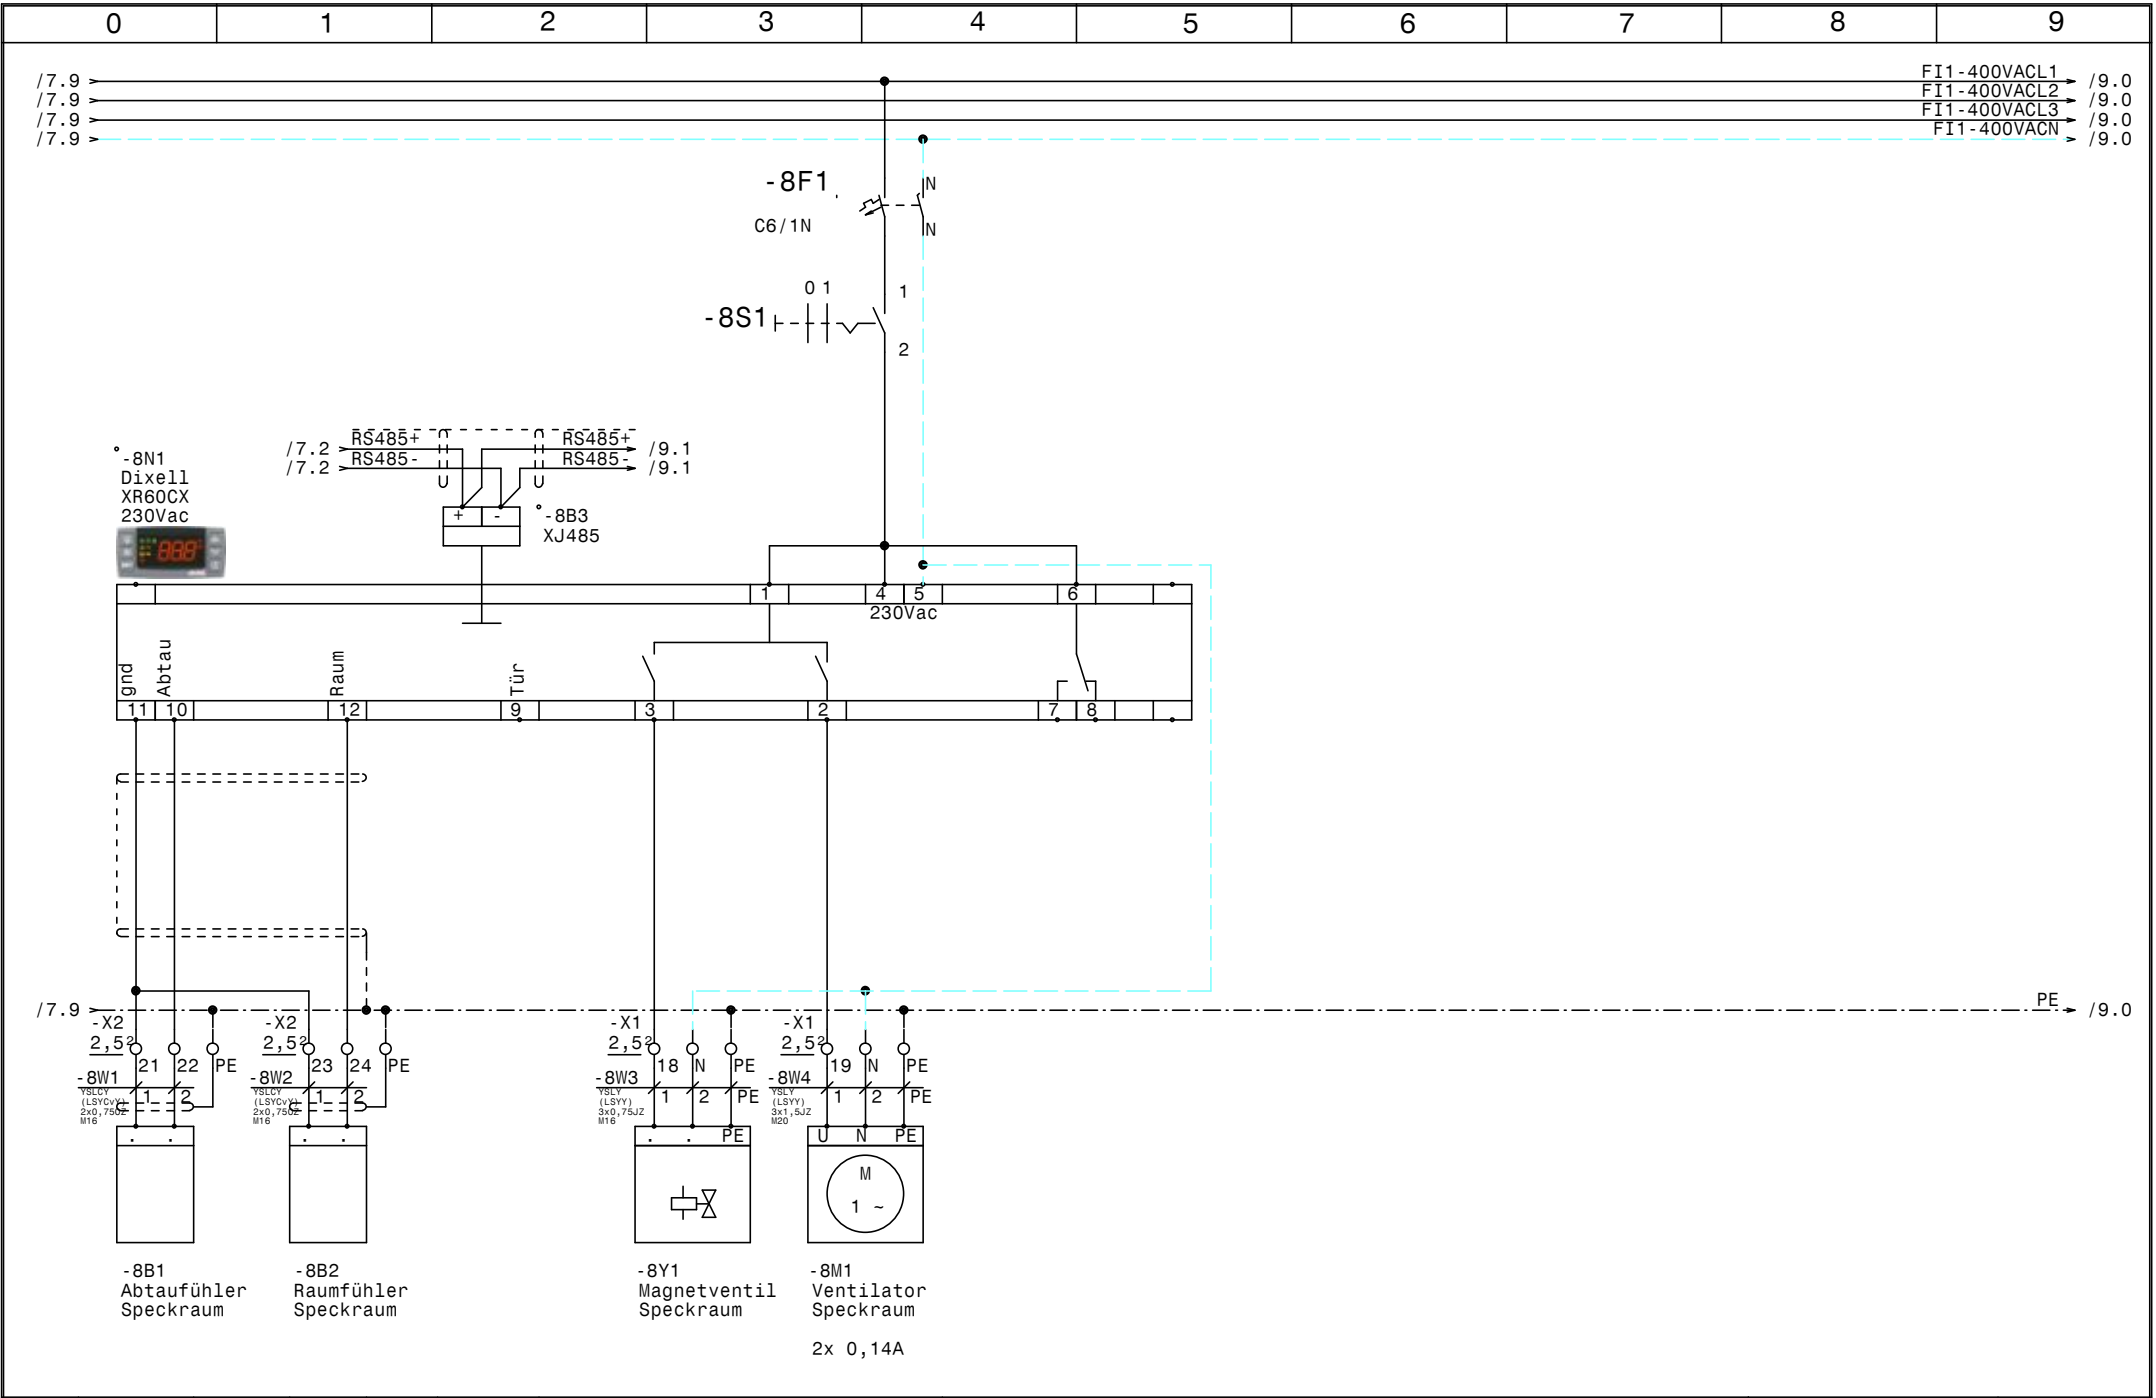


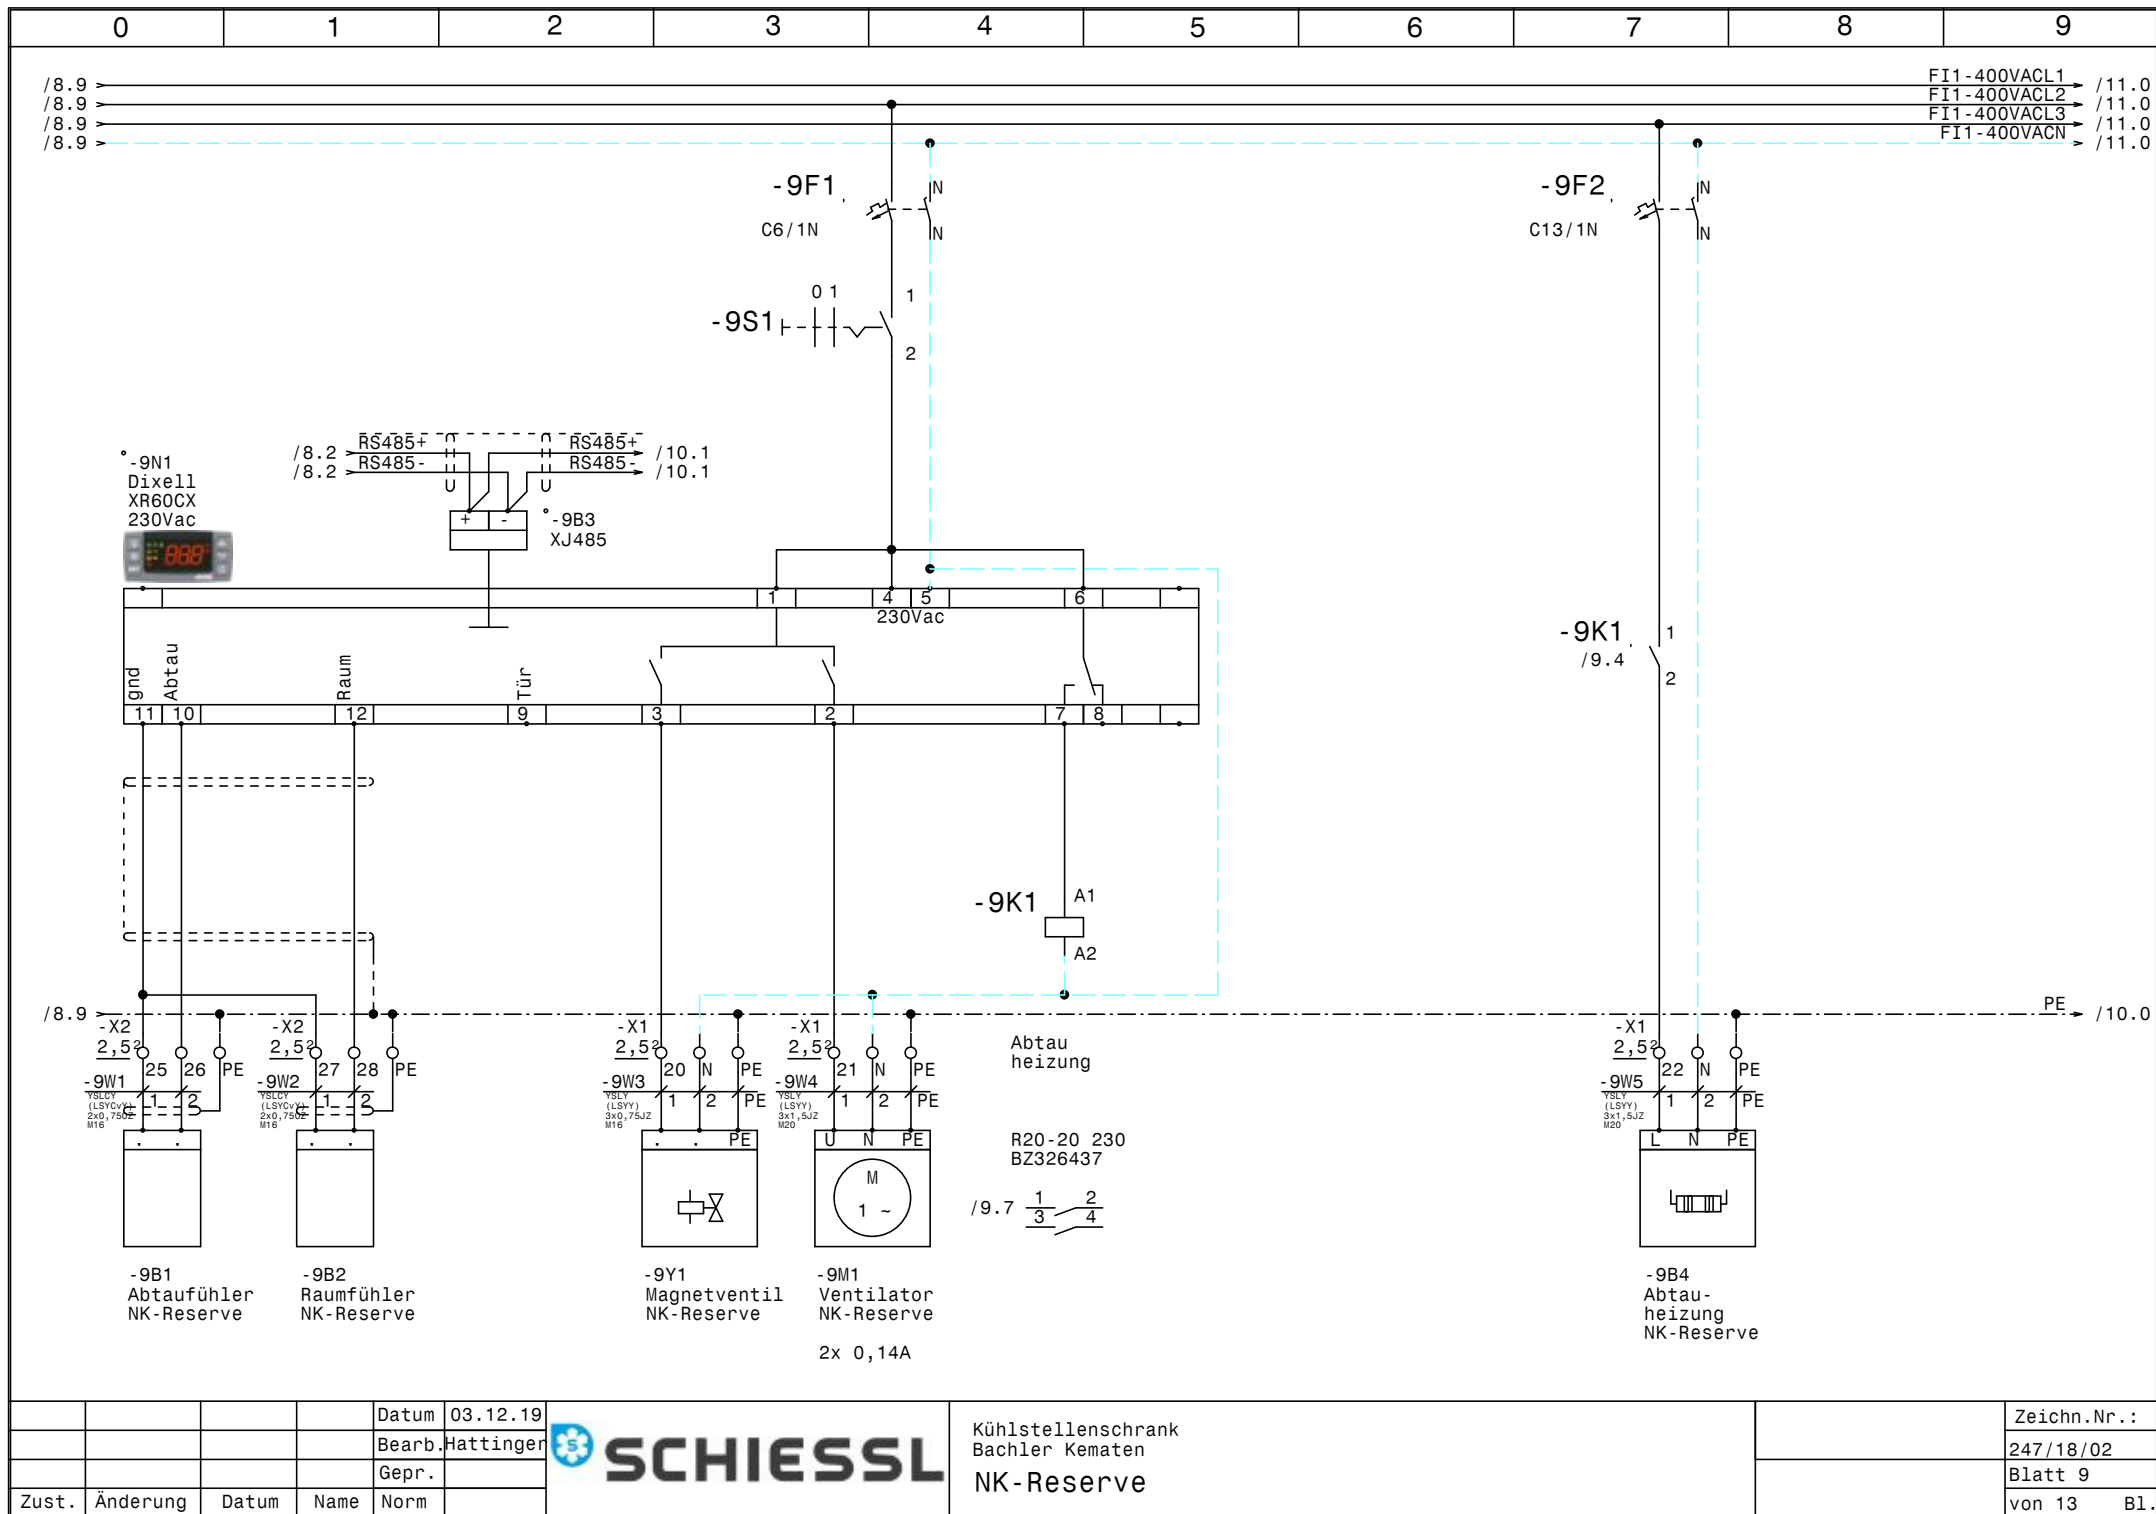

			Datum	03.12.19
			Bearb.	Hattinger
			Gepr.	
Zust.	Änderung	Datum	Name	Norm



Kühlstellenschrank	Zeichn.Nr.:
Bachler Kematen	247/18/02
NK-Reserve	Blatt 9
	von 13 Bl.

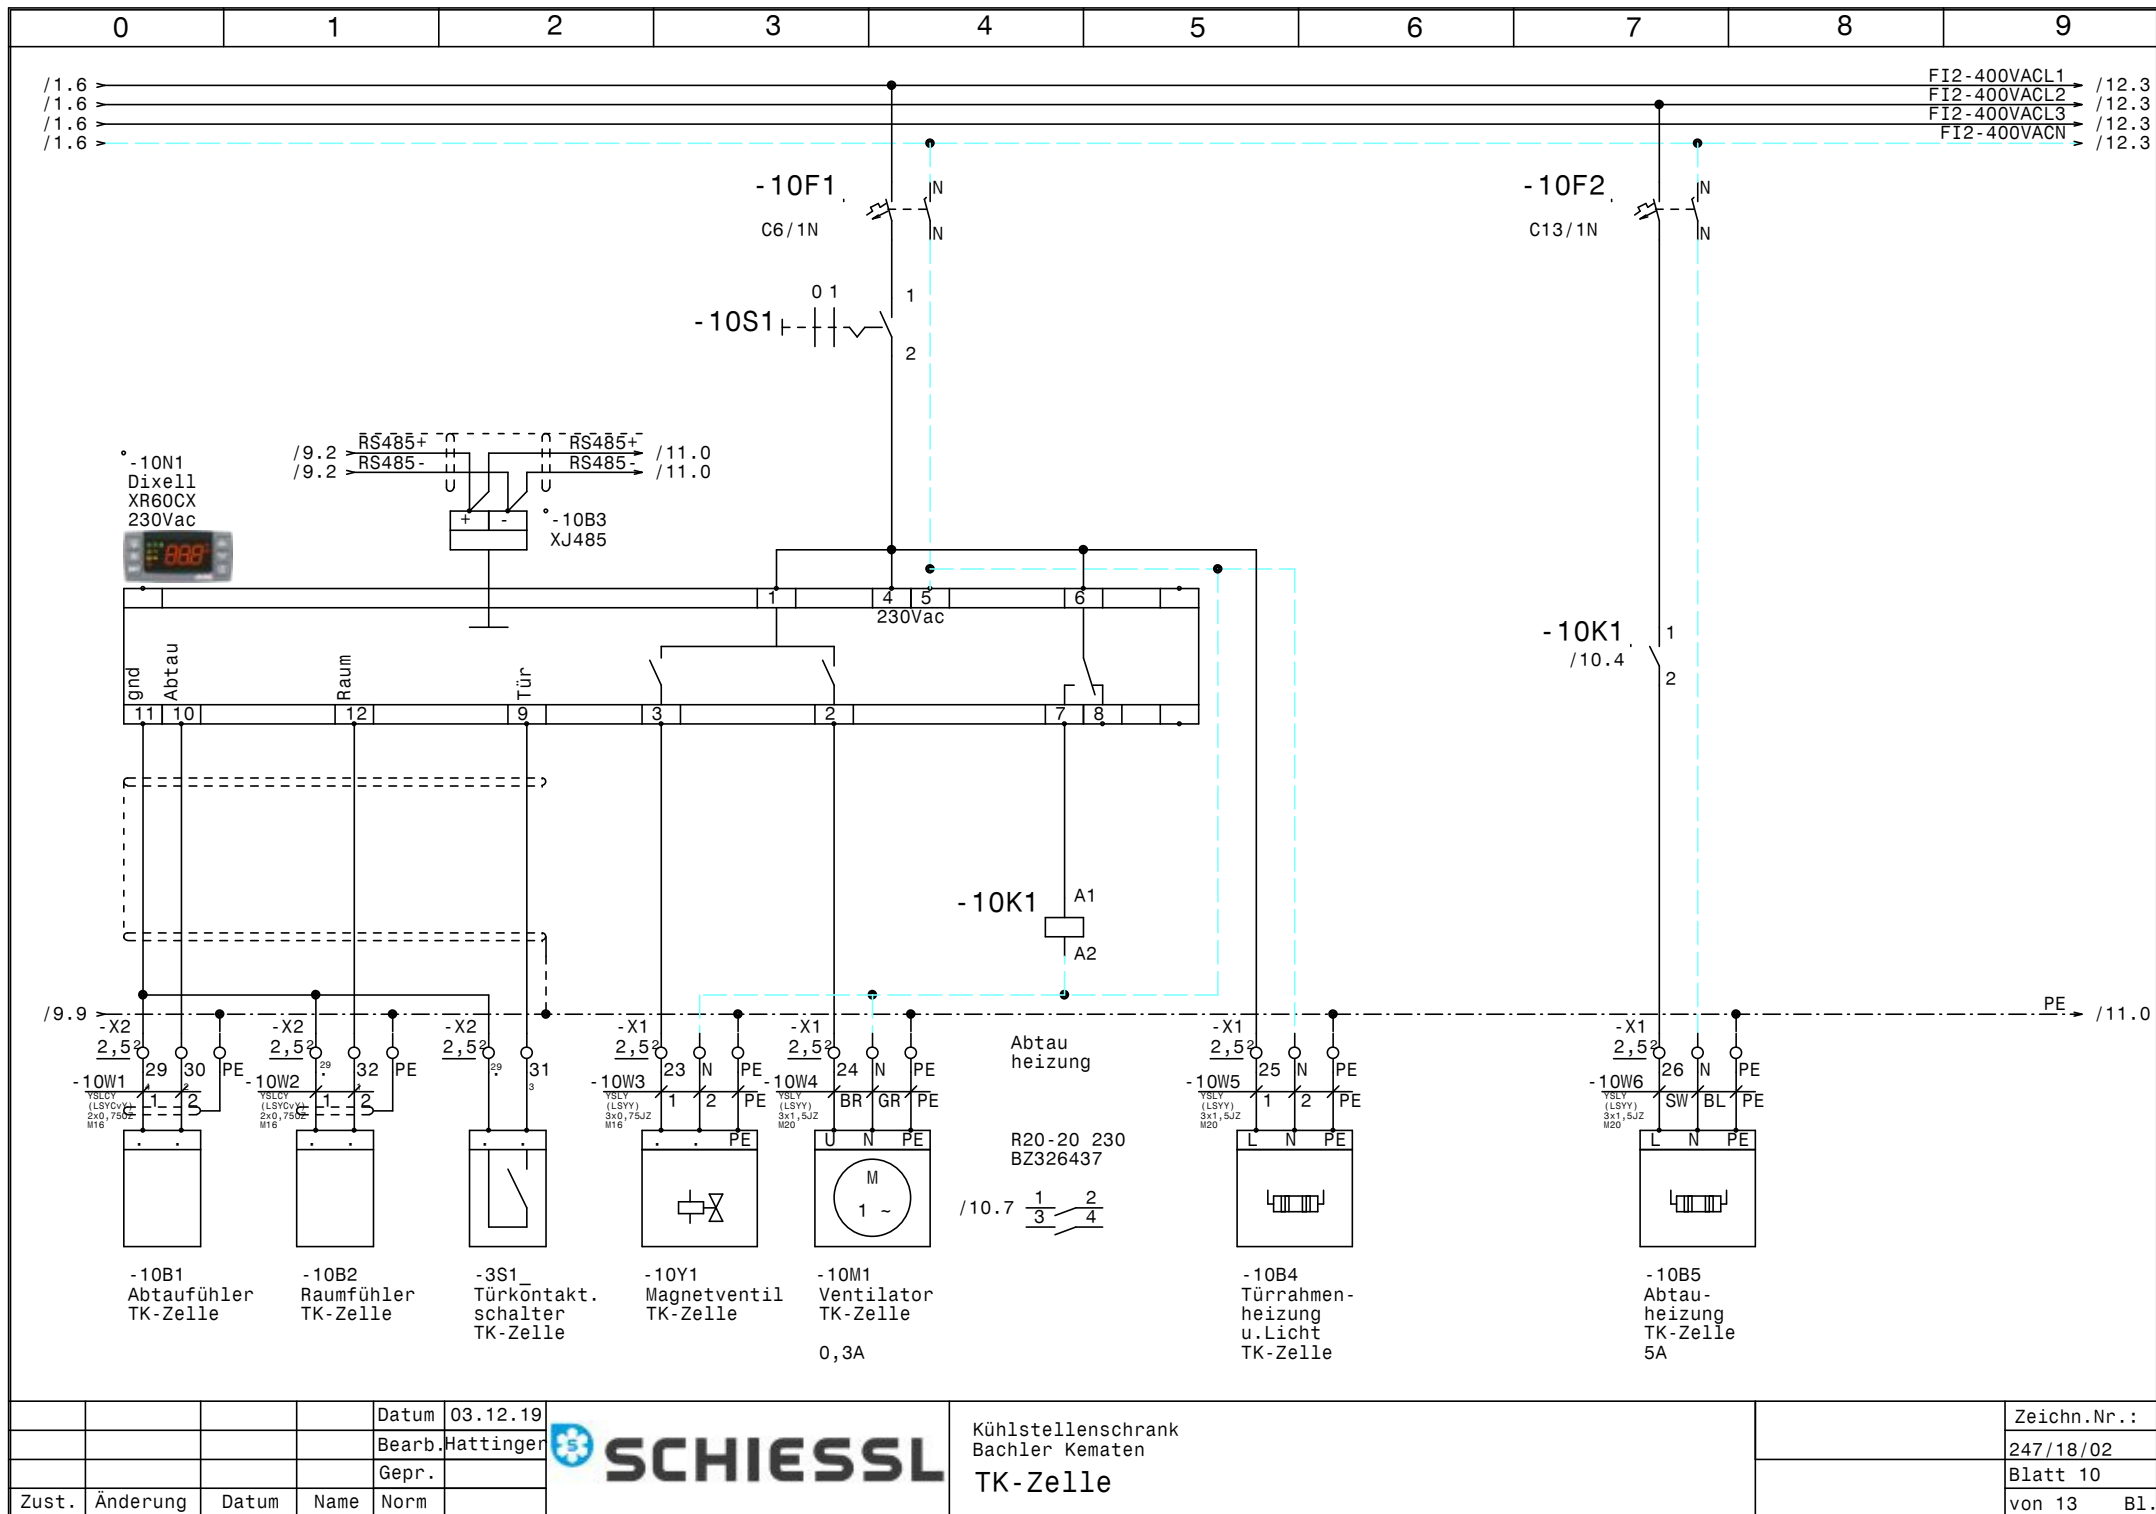


			Datum	03.12.19
			Bearb.	Hattinger
			Gepr.	
Zust.	Änderung	Datum	Name	Norm


**SCHIESSL**

Kühlstellenschrank
Bachler Kematen
TK-Zelle


	Zeichn.Nr.:
	247/18/02
	Blatt 10
	von 13 Bl.

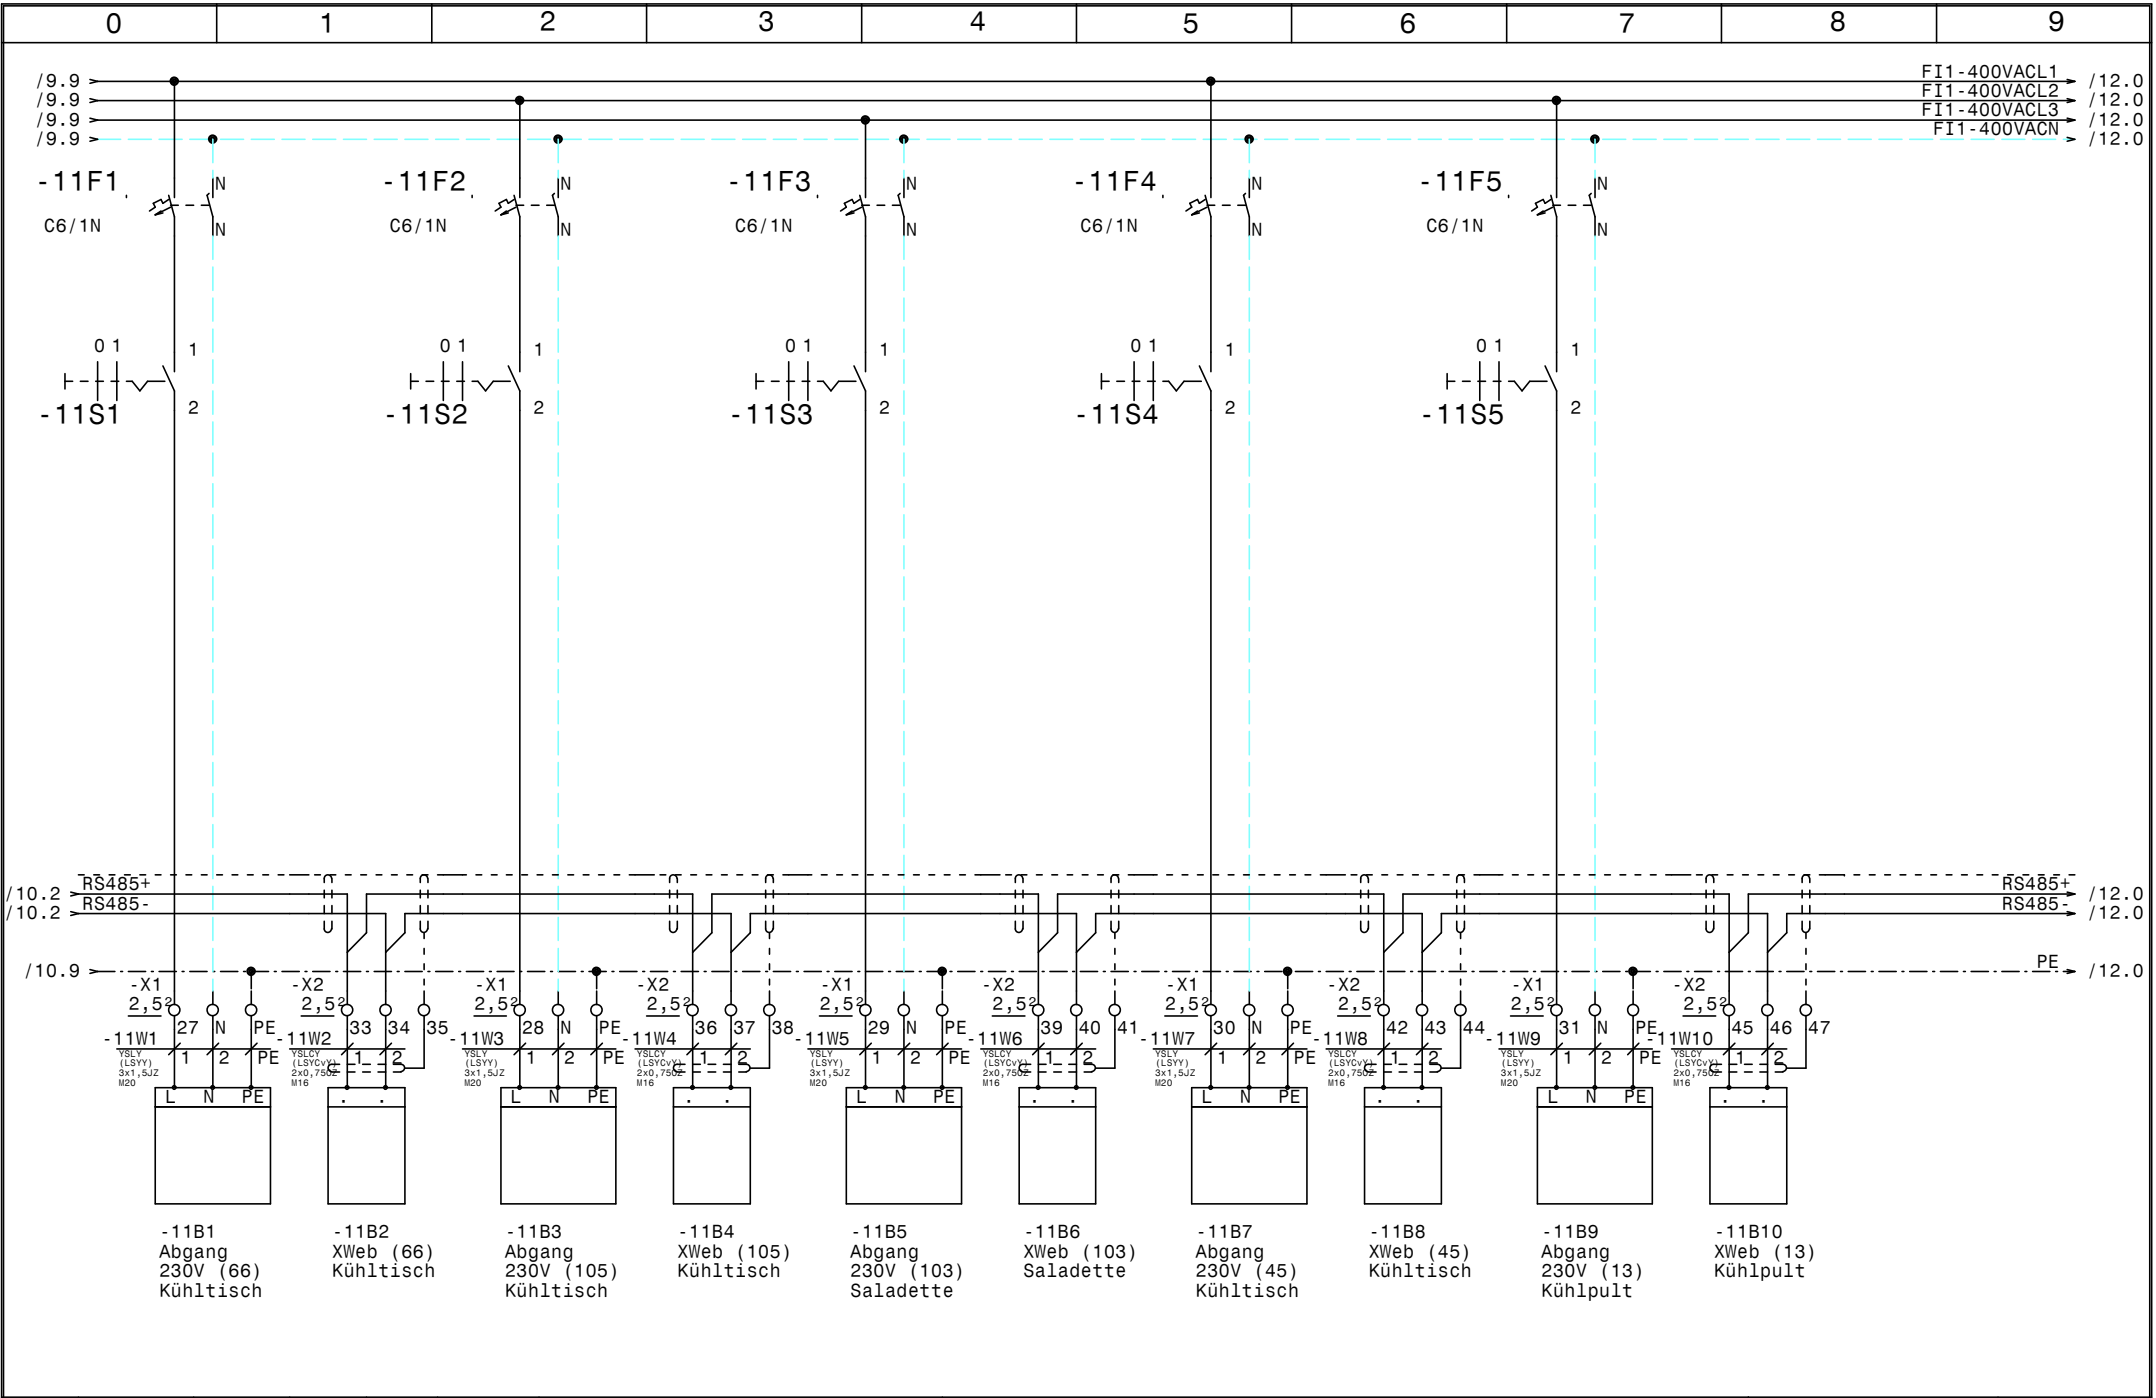

				Datum	03.12.19		Kühlstellenschrank Bachler Kematen Kleinkälte			Zeichn.Nr. :
				Bearb.	Hattinger					247/18/02
				Gepr.						Blatt 11
Zust.	Änderung	Datum	Name	Norm						von 13 B1.

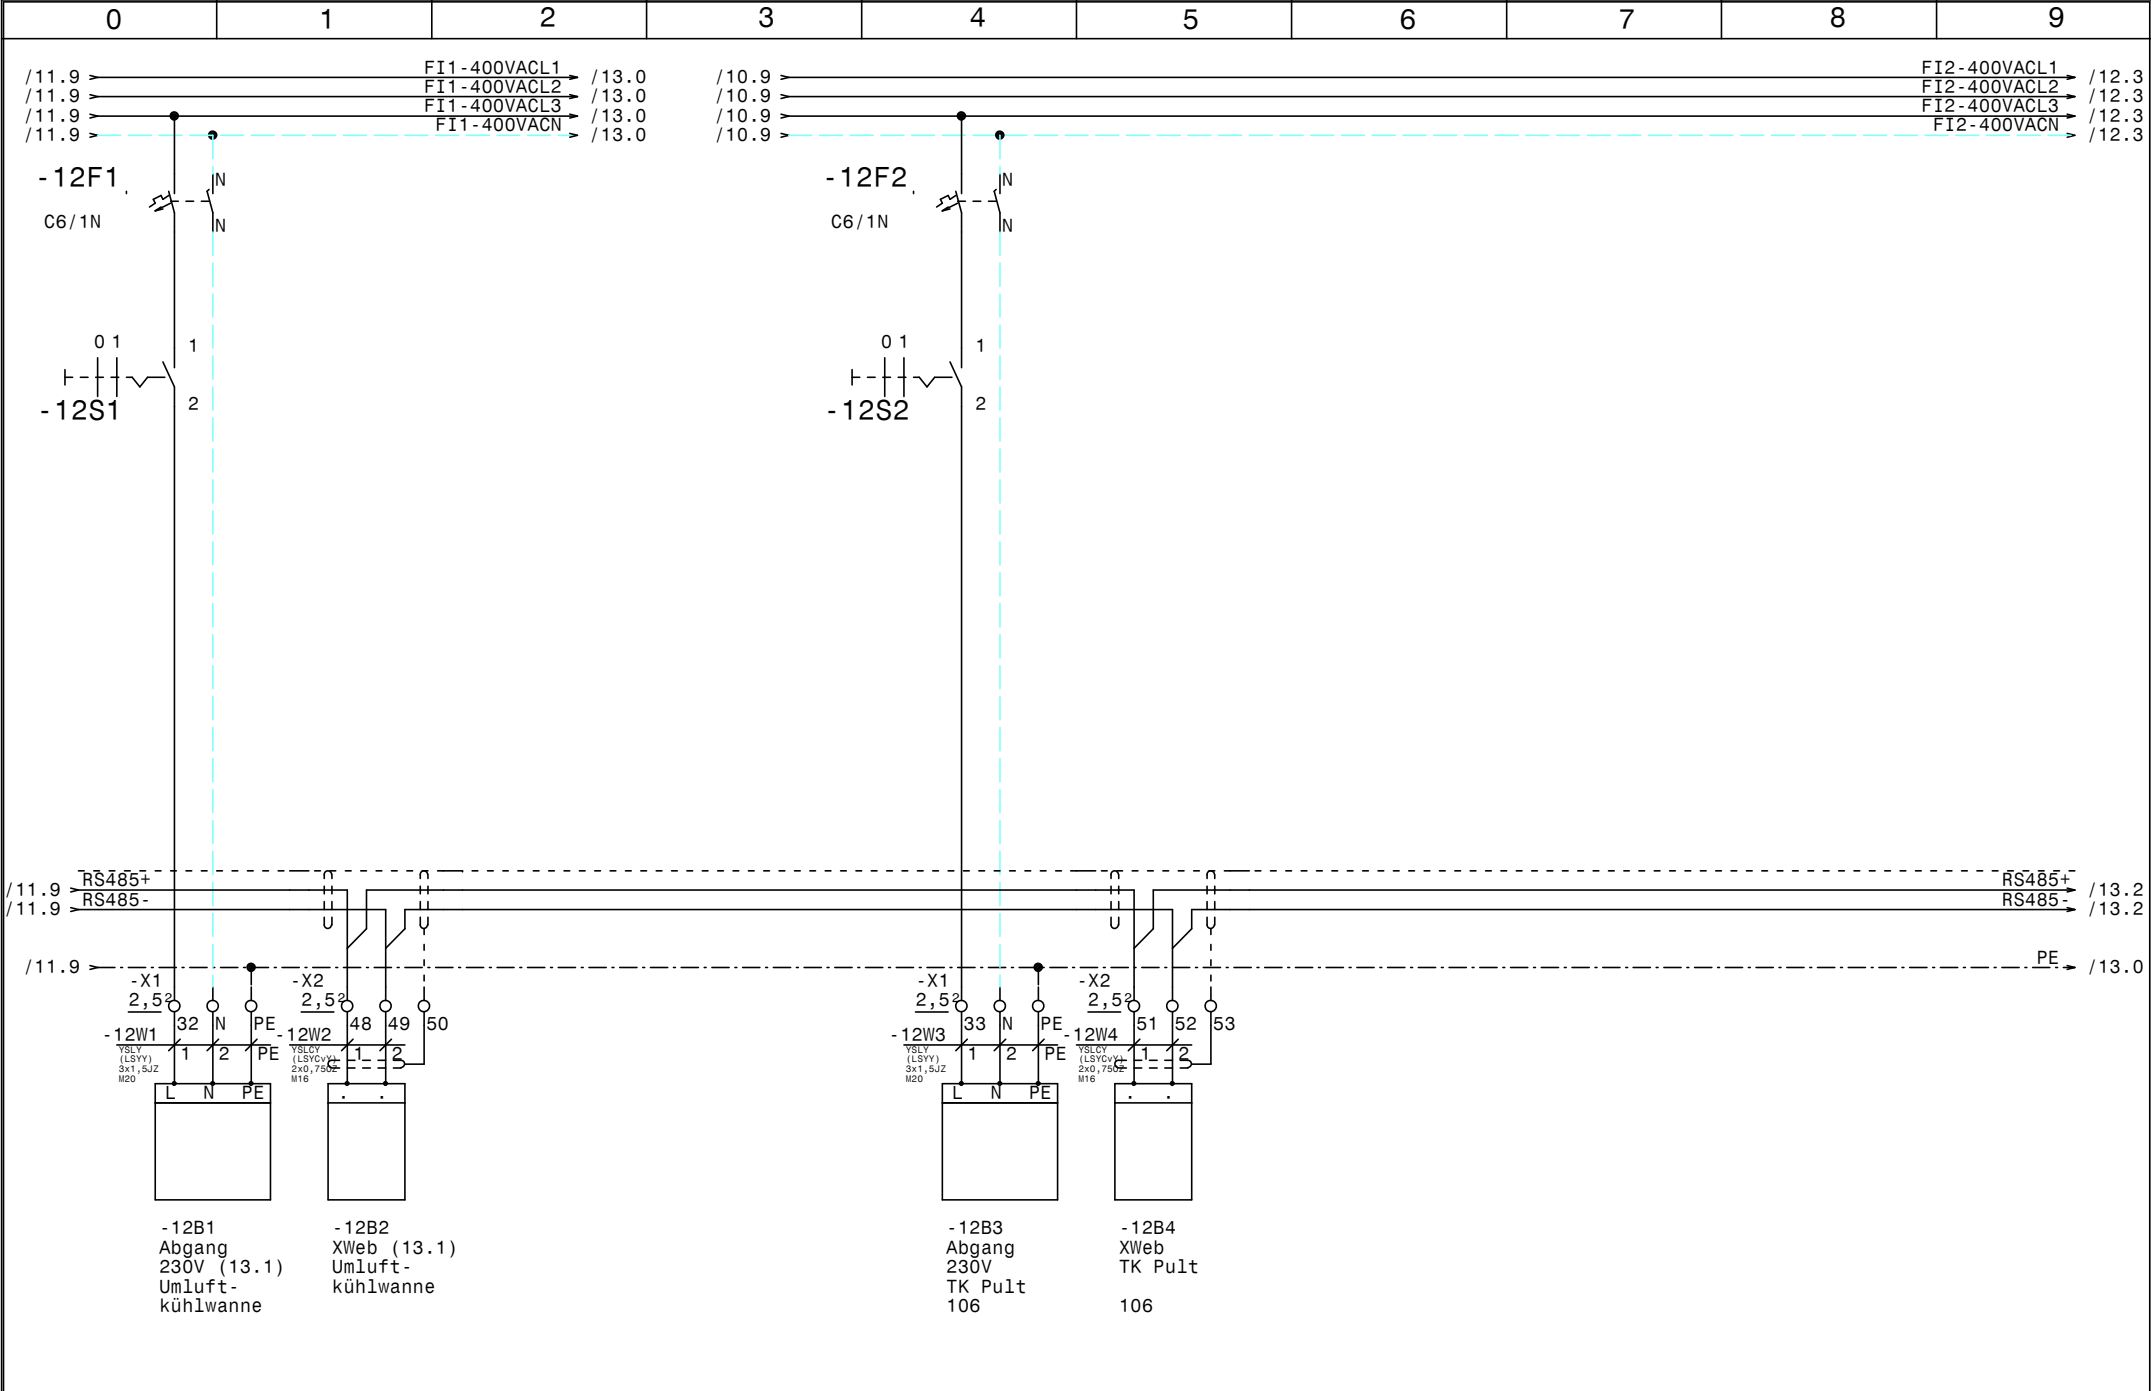

				Datum	03.12.19		Kühlstellenschrank Bachler Kematen Kleinkälte		Zeichn.Nr.:
				Bearb.	Hattinger				247/18/02
				Gepr.					Blatt 12
Zust.	Änderung	Datum	Name	Norm					von 13 Bl.

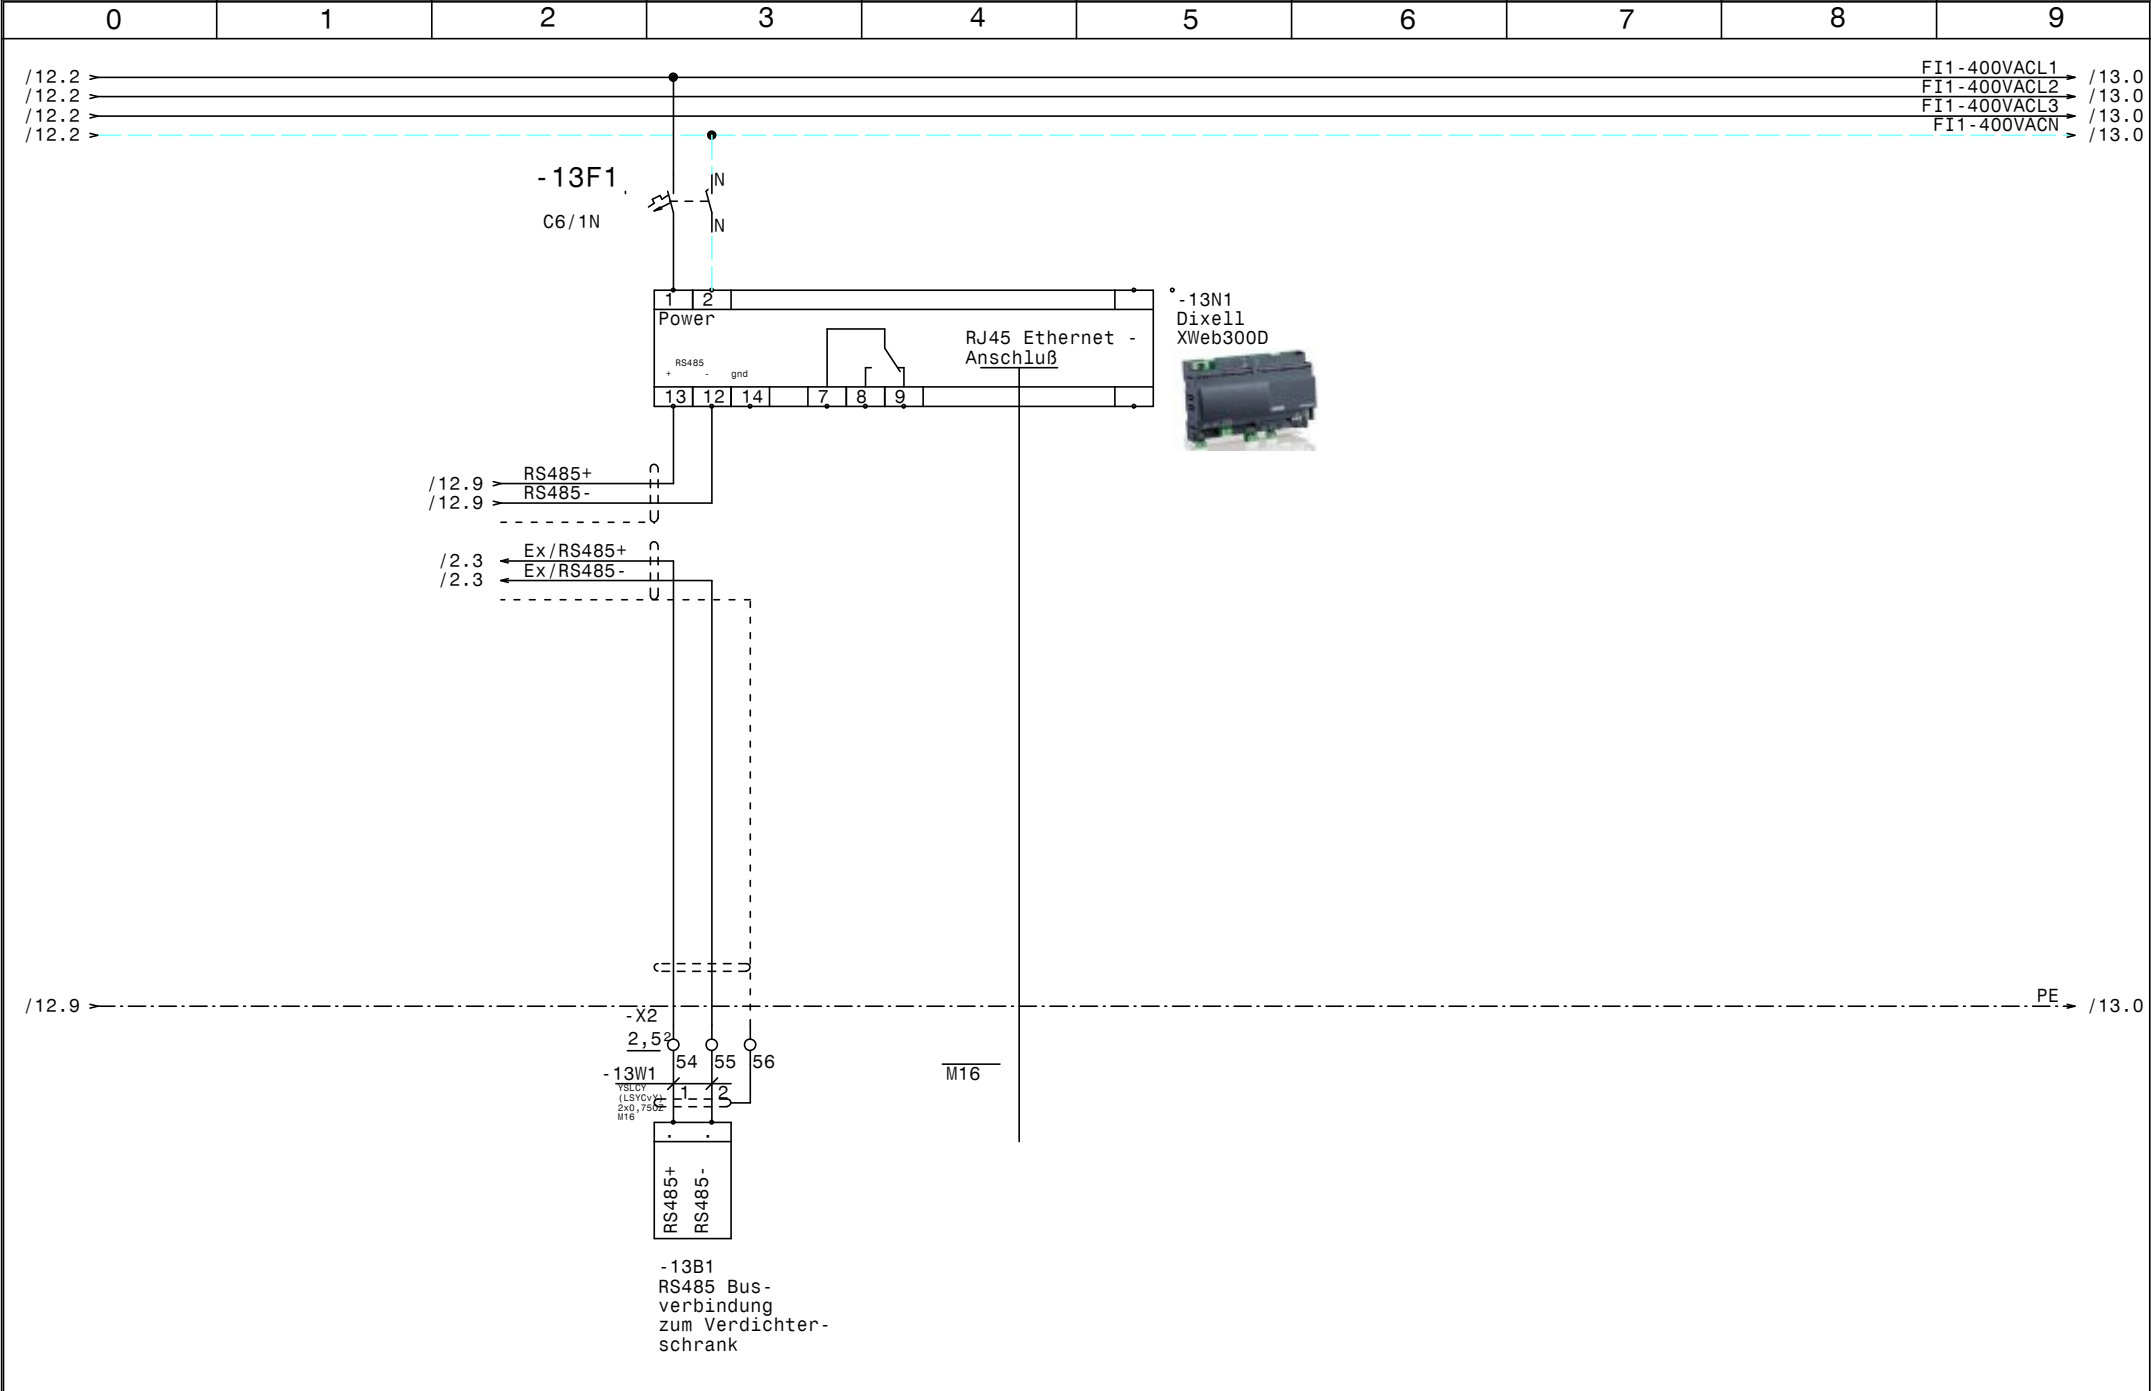

				Datum	03.12.19		Kühlstellenschrank Bachler Kematen XWeb300D		Zeichn.Nr.:
				Bearb.	Hattinger				247/18/02
				Gepr.					Blatt 13
Zust.	Änderung	Datum	Name	Norm					von 13 Bl.

0		1		2		3		4		5		6		7		8		9		
Nr.	Feldgerät				Leitungs- bezeichnung				Leitungs- typ				Anzahl Adern		Zielbezeichnung					
1	-1We1				-1W1				YSLY (LSYY) 5x6JZ M25				5		Netzeinspeisung 3 x 400V AC N PE					
2	-2B1				-2W1				YSLCY (LSYCVY) 2x0,750Z M16				2		Abtaufühler NK-Zelle 1					
3	-2B2				-2W2				YSLCY (LSYCVY) 2x0,750Z M16				2		Raumfühler NK-Zelle 1					
4	-2Y1				-2W3				YSLY (LSYY) 3x0,75JZ M16				3		Magnetventil NK-Zelle 1					
5	-2M1				-2W4				YSLY (LSYY) 3x1,5JZ M20				3		Ventilator NK-Zelle 1					
6	-2B4				-2W5				YSLY (LSYY) 3x1,5JZ M20				3		Türrahmenheizung u.Licht NK-Zelle 1					
7	-2B5				-2W6				YSLY (LSYY) 3x1,5JZ M20				3		Abtauheizung NK-Zelle 1					
8	-3B1				-3W1				YSLCY (LSYCVY) 2x0,750Z M16				2		Abtaufühler NK-Zelle 2					
9	-3B2				-3W2				YSLCY (LSYCVY) 2x0,750Z M16				2		Raumfühler NK-Zelle 2					
10	-3Y1				-3W3				YSLY (LSYY) 3x0,75JZ M16				3		Magnetventil NK-Zelle 2					
11	-3M1				-3W4				YSLY (LSYY) 3x1,5JZ M20				3		Ventilator NK-Zelle 2					
12	-3B4				-3W5				YSLY (LSYY) 3x1,5JZ M20				3		Türrahmenheizung u.Licht NK-Zelle 2					
13	-3B5				-3W6				YSLY (LSYY) 3x1,5JZ M20				3		Abtauheizung NK-Zelle 2					
14	-4B1				-4W1				YSLCY (LSYCVY) 2x0,750Z M16				2		Abtaufühler Getränke KR EG					
15	-4B2				-4W2				YSLCY (LSYCVY) 2x0,750Z M16				2		Raumfühler Getränke KR EG					
16	-4Y1				-4W3				YSLY (LSYY) 3x0,75JZ M16				3		Magnetventil Getränke KR EG					
17	-4M1				-4W4				YSLY (LSYY) 3x1,5JZ M20				3		Ventilator Getränke KR EG					
18	-5B1				-5W1				YSLCY (LSYCVY) 2x0,750Z M16				2		Raumfühler DurchlaufKühler Keller					
19	-5Y1				-5W2				YSLY (LSYY) 3x0,75JZ M16				3		Magnetventil DurchlaufKühler Keller					
20	-5B3				-5W3				YSLY (LSYY) 3x1,5JZ M20				3		Steckdose 230V Durchlauf Kühler Keller					
21	-6B1				-6W1				YSLCY (LSYCVY) 2x0,750Z M16				2		Abtaufühler Rohrbahn-KR					
22	-6B2				-6W2				YSLCY (LSYCVY) 2x0,750Z M16				2		Raumfühler Rohrbahn-KR					
23	-6Y1				-6W3				YSLY (LSYY) 3x0,75JZ M16				3		Magnetventil Rohrbahn-KR					
24	-6M1				-6W4				YSLY (LSYY) 3x1,5JZ M20				3		Ventilator Rohrbahn-KR					
25	-6B4				-6W5				YSLY (LSYY) 3x1,5JZ M20				3		Abtauheizung Rohrbahn-KR					
26	-7B1				-7W1				YSLCY (LSYCVY) 2x0,750Z M16				2		Raumfühler UZ 1.Stock Schank					
27	-7Y1				-7W2				YSLY (LSYY) 3x0,75JZ M16				3		Magnetventil UZ 1.Stock Schank					
28	-7B3				-7W3				YSLY (LSYY) 3x1,5JZ M20				3		Steckdose 230V UZ 1.Stock Schank					
29	-8B1				-8W1				YSLCY (LSYCVY) 2x0,750Z M16				2		Abtaufühler Speckraum					
30	-8B2				-8W2				YSLCY (LSYCVY) 2x0,750Z M16				2		Raumfühler Speckraum					
31	-8Y1				-8W3				YSLY (LSYY) 3x0,75JZ M16				3		Magnetventil Speckraum					
32	-8M1				-8W4				YSLY (LSYY) 3x1,5JZ M20				3		Ventilator Speckraum					
33	-9B1				-9W1				YSLCY (LSYCVY) 2x0,750Z M16				2		Abtaufühler NK-Reserve					
34	-9B2				-9W2				YSLCY (LSYCVY) 2x0,750Z M16				2		Raumfühler NK-Reserve					
35	-9Y1				-9W3				YSLY (LSYY) 3x0,75JZ M16				3		Magnetventil NK-Reserve					
36	-9M1				-9W4				YSLY (LSYY) 3x1,5JZ M20				3		Ventilator NK-Reserve					
37	-9B4				-9W5				YSLY (LSYY) 3x1,5JZ M20				3		Abtauheizung NK-Reserve					
38	-10B1				-10W1				YSLCY (LSYCVY) 2x0,750Z M16				2		Abtaufühler TK-Zelle					
39	-10B2				-10W2				YSLCY (LSYCVY) 2x0,750Z M16				2		Raumfühler TK-Zelle					
40	-10Y1				-10W3				YSLY (LSYY) 3x0,75JZ M16				3		Magnetventil TK-Zelle					

				Datum	15.01.19		Kühlstellenschrank Bachler Kematen Kabelliste		Zeichn.Nr.:
				Bearb.	Hattinger				247/18/02
				Gepr.					Blatt 1
Zust.	Änderung	Datum	Name	Norm					von 2 Bl.

[illegible]

0		1		2		3		4		5		6		7		8		9	
Stück Zahl		Artikel Bezeichnung				Artikel Beschreibung						Artikel Bezüge							
8		SAK 2,5\35 bl				Klemme N						-X1							
1		LT40 -27,1A AC23				Hauptschalter						-1Q1							
2		PFIM-40/4/003-G				Fehlerstromschutzschalter						-1Q2, -1Q3							
3		Klemme 6 grau				Klemme L						-X1							
1		Klemme 6 blau				Klemme N						-X1							
1		EK 6 ge/gr				Erdungsklemme						-X1							
81		Klemme 2,5 grau				Klemme L						-X1, -X2							
25		Klemme 2,5 blau				Klemme N						-X1							
1		WS 6825 B=600 H=800 T=250				Wandschrank IP 55						-ON1							
8		SAK 2,5\35 gr				Klemme L						-X1							
1						Dixell XWeb300D						-13N1							
8		EK 2,5\35 ge/gr				Erdungsklemme						-X1							
5		C13/1N				Sicherungsautomaten						-3F2, -6F2, -2F2, -9F2, -10F2							
2						Dixell XR20CX 230Vac						-7N1, -5N1							
7						Dixell XR60CX 230Vac						-9N1, -10N1, -6N1, -8N1, -4N1, -3N1							
												-2N1							
5		R20-20_230				Kleinschütz						-10K1, -2K1, -9K1, -6K1, -3K1							
16						Ausschalter 1pol. 0-1						-11S2, -8S1, -7S1, -9S1, -10S1, -5S1							
												-4S1, -6S1, -11S3, -11S4, -3S1, -11S5							
												-12S1, -12S2, -2S1, -11S1							
17		C6/1N				Sicherungsautomaten						-12F2, -8F1, -3F1, -11F5, -11F4, -11F3							
												-4F1, -11F2, -5F1, -12F1, -6F1, -13F1							
												-10F1, -2F1, -7F1, -9F1, -11F1							
1		M16				Kabelverschraubung						-13V1							
41		EK 2,5 ge/gr				Erdungsklemme						-X1, -X2							