

Anlage:

NK-Erweiterung 2019

Veggie Meat

Firma:

Fa.: Viklicky

SCHALTSCHRANKAUSFÜHRUNG

VERDRAHTUNGSFARBEN

SCHALTSCHRANKGRÖSSE:
SOCKEL:
LACKIERUNG:
SCHUTZART:
SCHUTZMASSNAHME:
BLINDSCHALTBILD:
KABELEINFÜHRUNG:
TÜRANSCHLAG:

400x600x250
-
RAL 7035
IP54
lt. EVU
nein
unten
rechts

(BxHxT)
(H)

(BxH)

HAUPTSTROMKREIS 400/230V:
NEUTRALLEITER:
SCHUTZLEITER:
STEUERSPANNUNG 230VAC:
ohne Trafo:
mit Trafo:
STEUERSPANNUNG 0-24VAC:
STEUERSPANNUNG 0-24VDC:
GND, DDC:
MESSLEITUNGEN, FÜHLER:
POTENTIALFREIE LEITUNGEN:
FREMDSPANNUNG:

—

—

—

—

—

—

—

—

—

—

—

—

schwarz
hellblau
gelb/grün
braun/hellblau
rot/rot-weiß
blau/blau-weiß
blau/blau-weiß
blau-weiß
grün
orange
orange

L/N
L/N
L/N
+/-

Bei Änderungen im Schaltschrank und auch an den externen Geräten die nicht von der Erzeugerfirma durchgeführt werden entfällt Garantie und Haftung. Dadurch entstehende Kosten werden nicht anerkannt. Sollte dies jedoch aus technischer Sicht notwendig sein ist die Erzeugerfirma zu verständigen. Schutzmaßnahmen des Örtlichen EVU's beachten! Motorschutzgeräte nach den tatsächlichen Aufnahmestrom der Motoren einstellen! Vor der Inbetriebnahme der Anlage sind sämtliche Schraub-, Klemm- und Steckverbindungen auf festen Sitz zu prüfen und gegebenenfalls nachzuziehen!

Blattverzeichnis

000	Deckblatt	002	Kühlraum	006	RS485 Busverbindung XWeb
001	Netzanschluß	003	Überhitzungsregler		

Datum

12.09.19

Bearb.

Hattinger

Gepr.

Zust.

Änderung

Datum

Name

Norm

SCHIESSL

NK-Erweiterung 2019

Veggie Meat

Deckblatt


Zeichn.Nr.:

133/19


Blatt 0

von 4

B1.

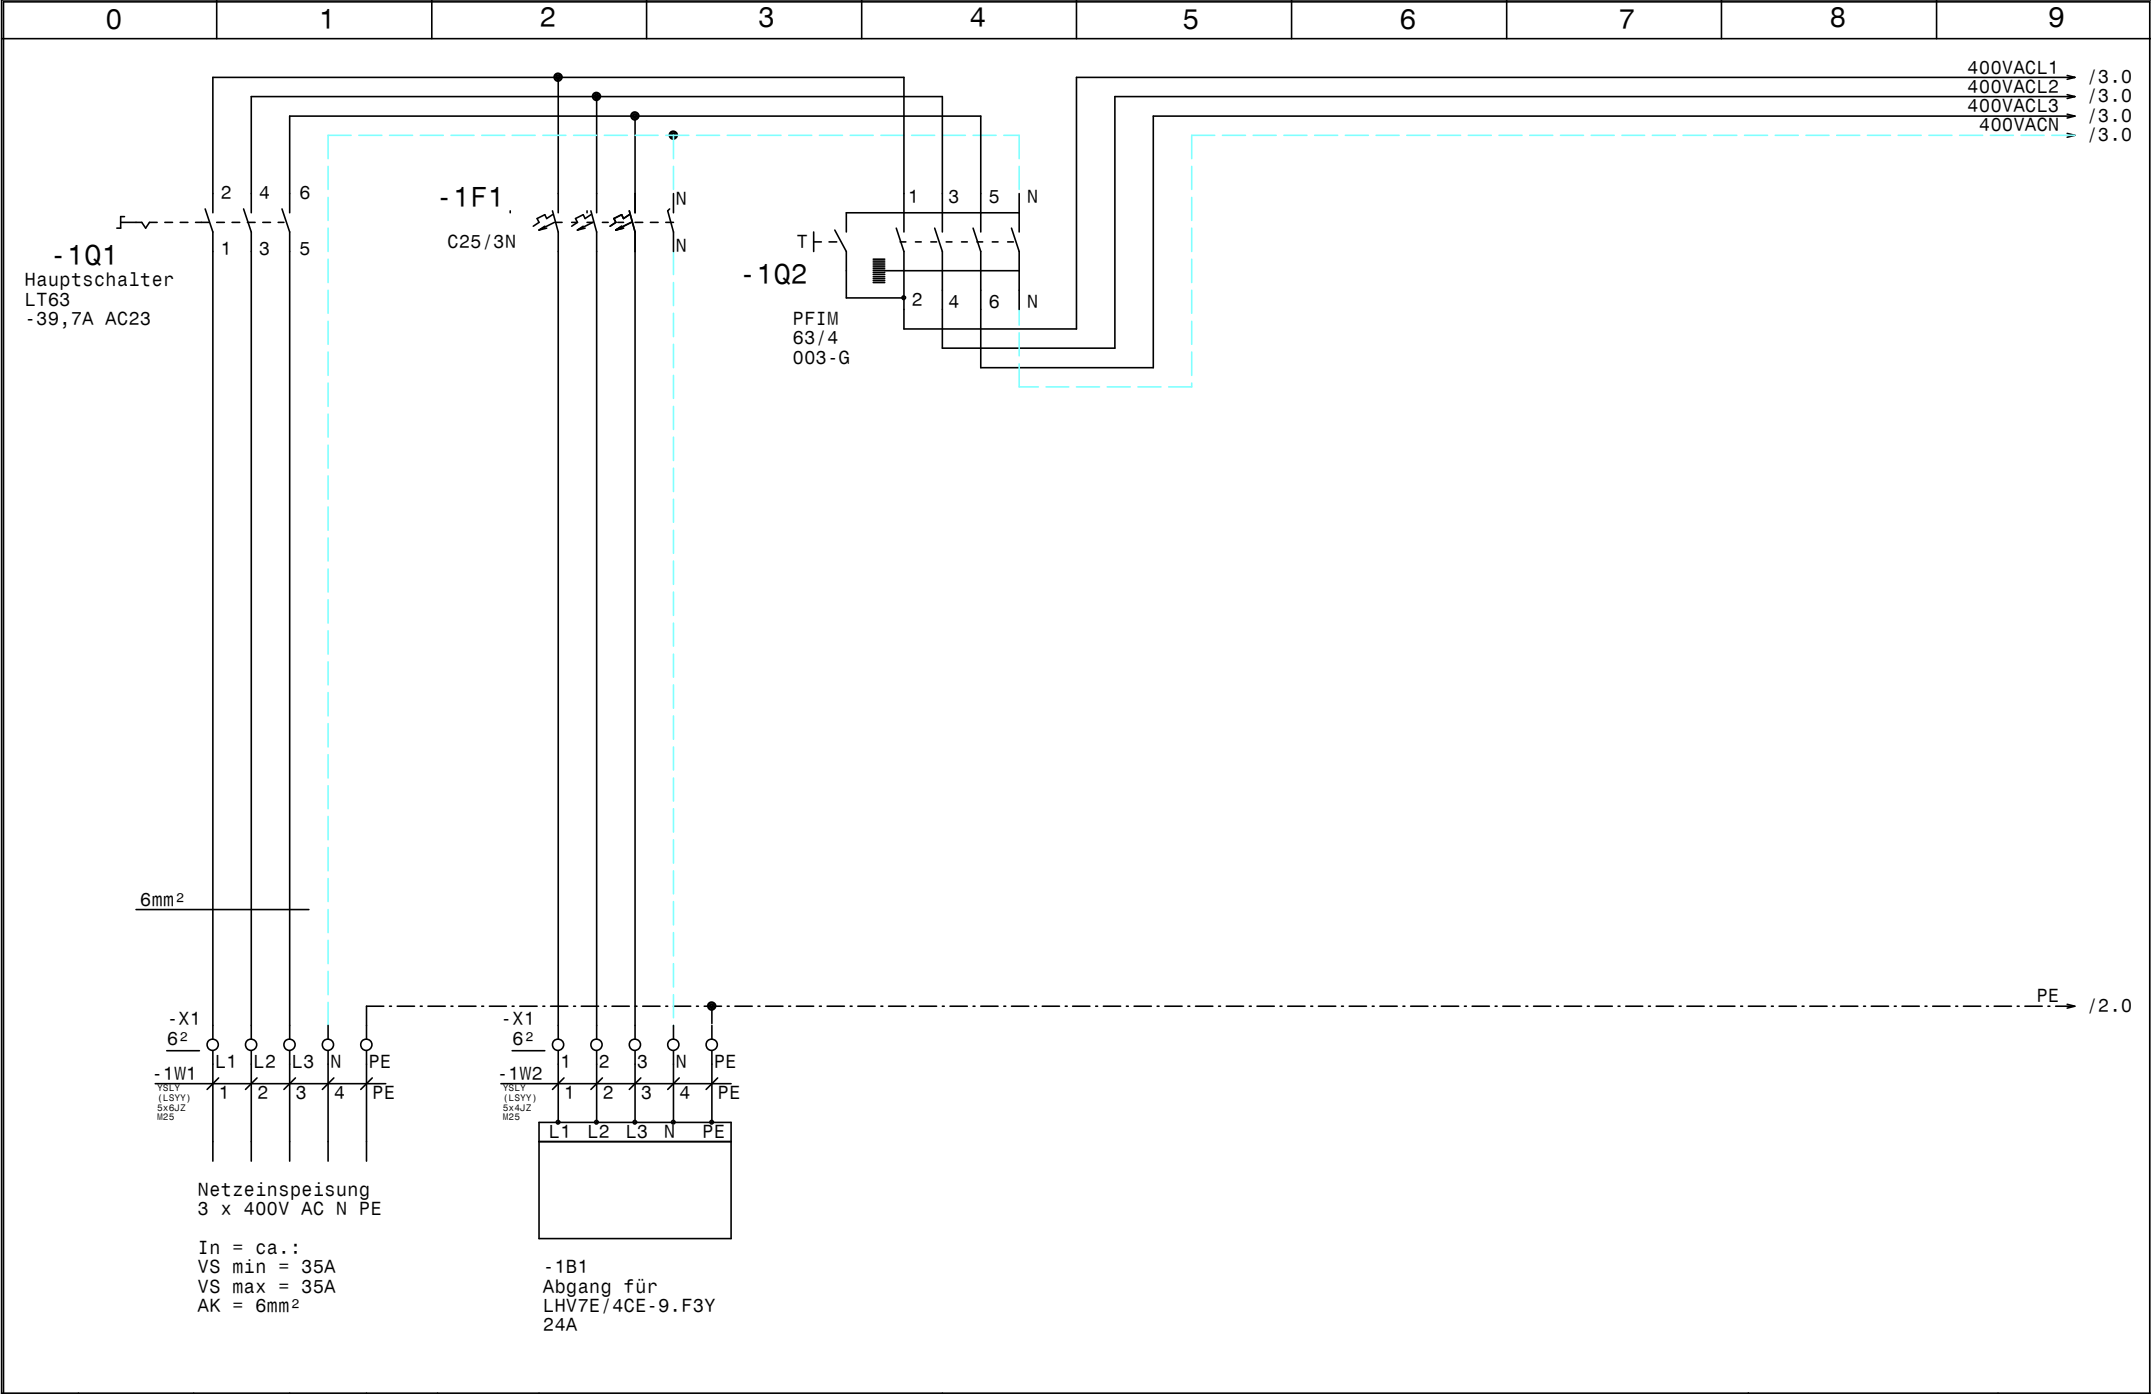


				Datum	12.09.19		NK-Erweiterung 2019 Veggie Meat Netzanschluß		Zeichn.Nr.:
				Bearb.	Hattinger				133/19
				Gepr.					Blatt 1
Zust.	Änderung	Datum	Name	Norm					von 4 Bl.

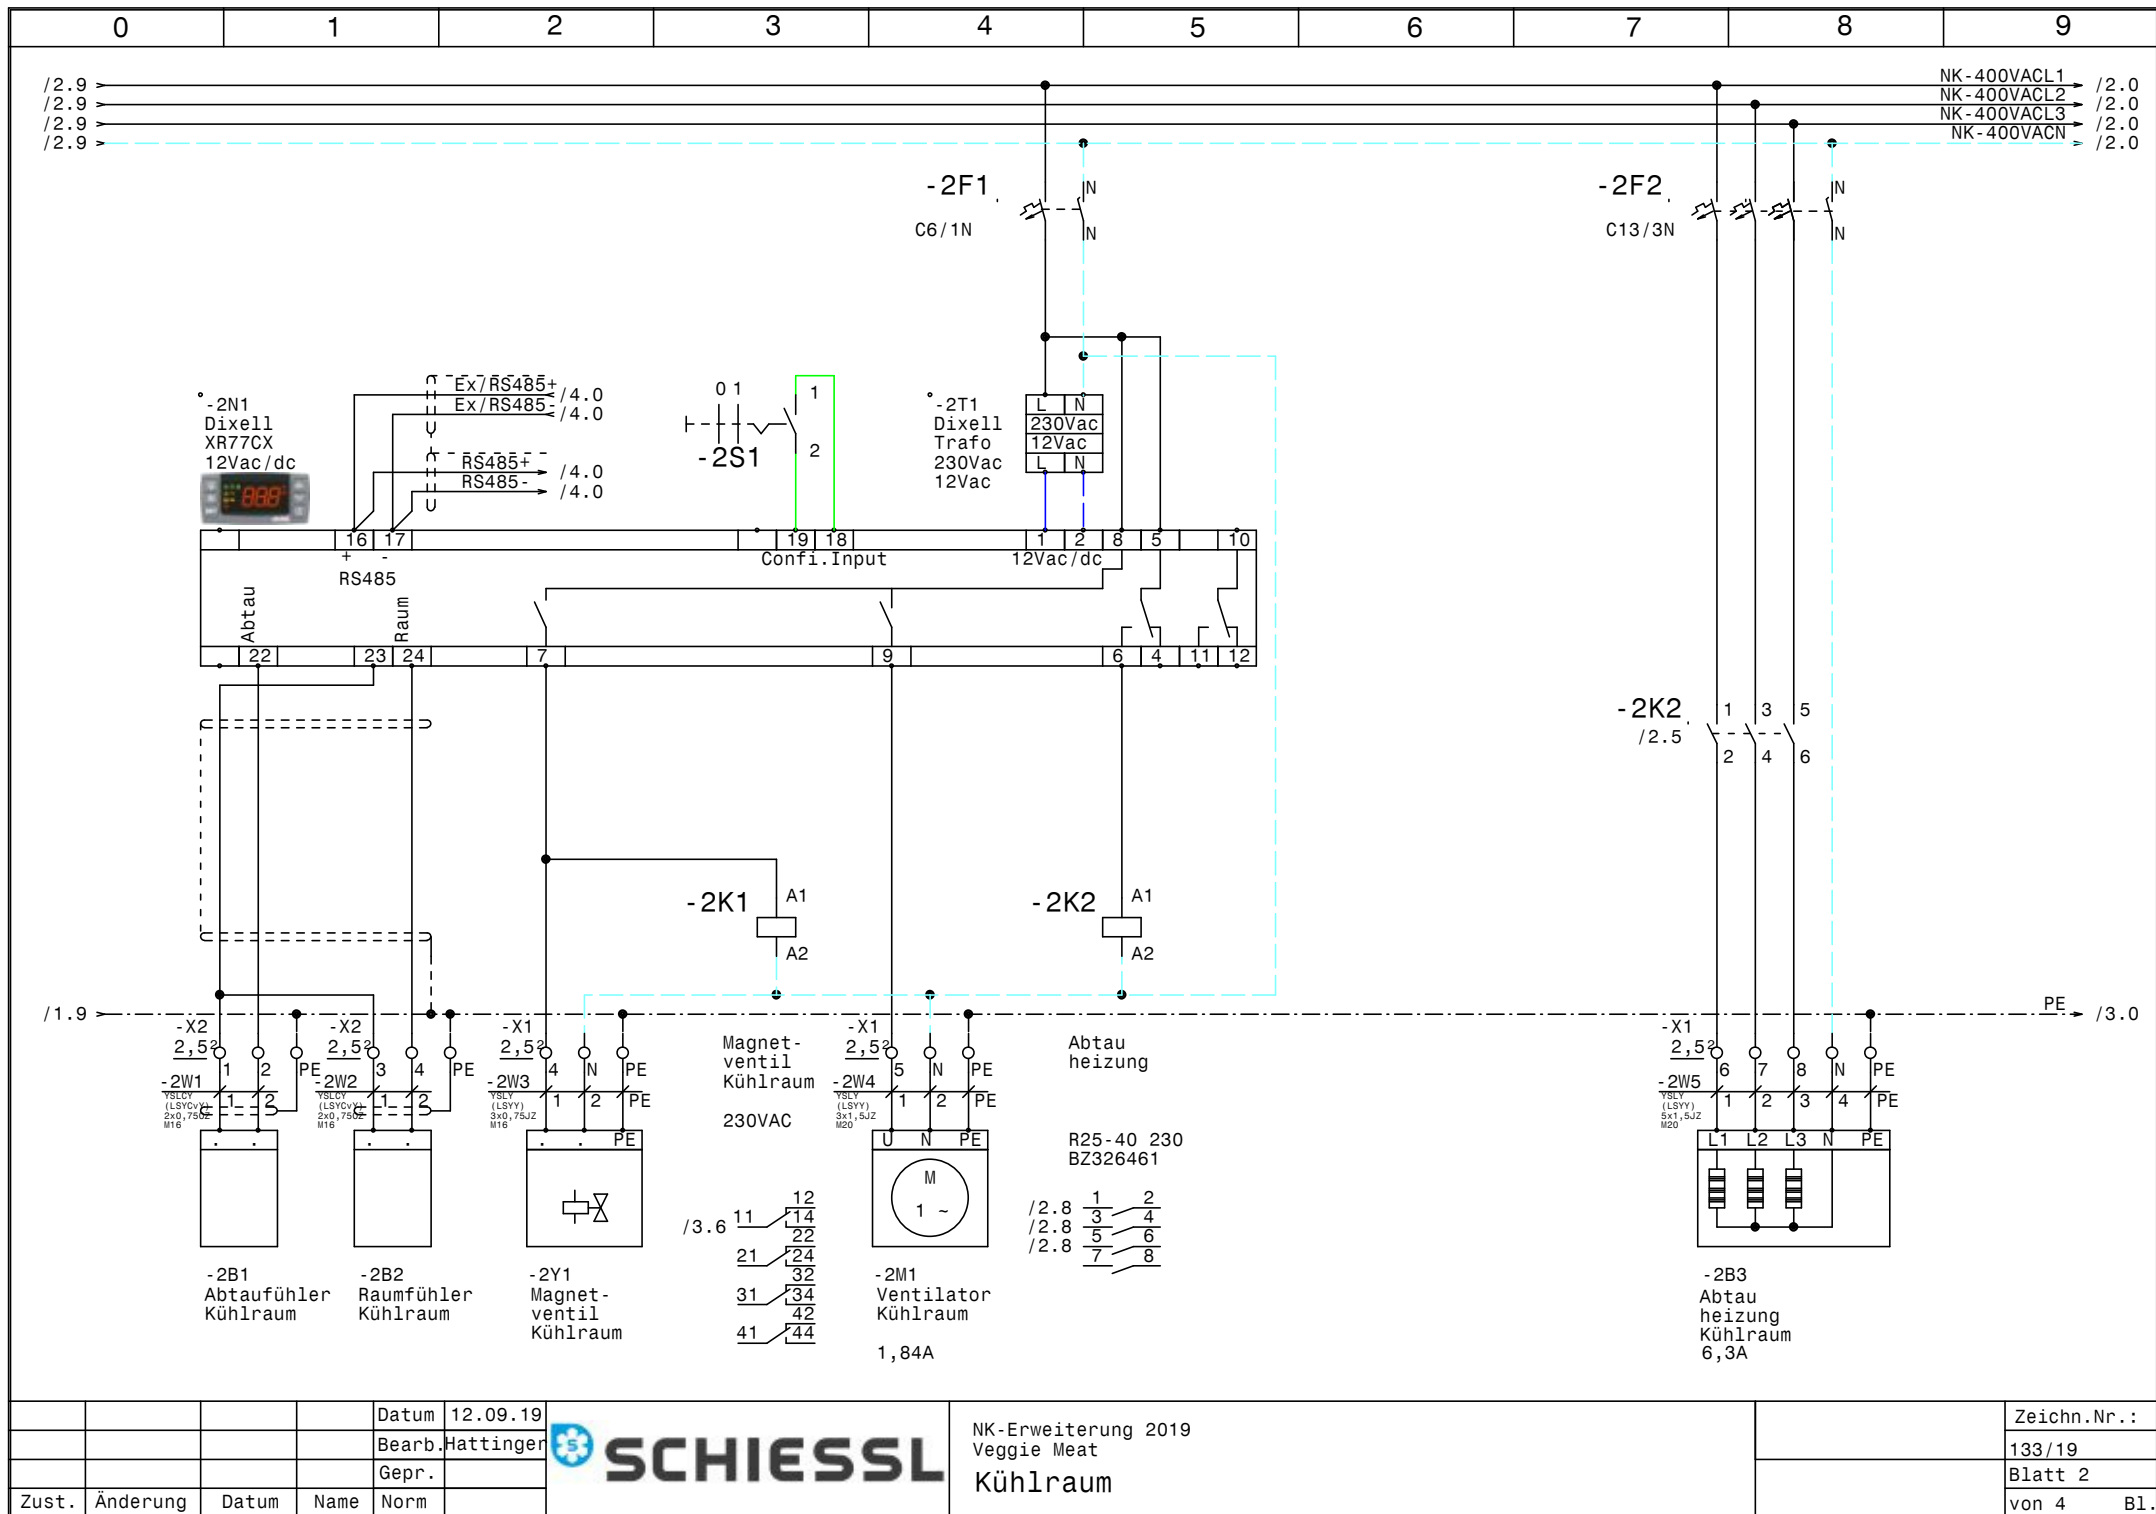


				Datum	12.09.19
				Bearb.	Hattinger
				Gepr.	
Zust.	Änderung	Datum	Name	Norm	



NK-Erweiterung 2019 Veggie Meat Kühlraum		Zeichn.Nr.:
		133/19
		Blatt 2
		von 4 Bl.

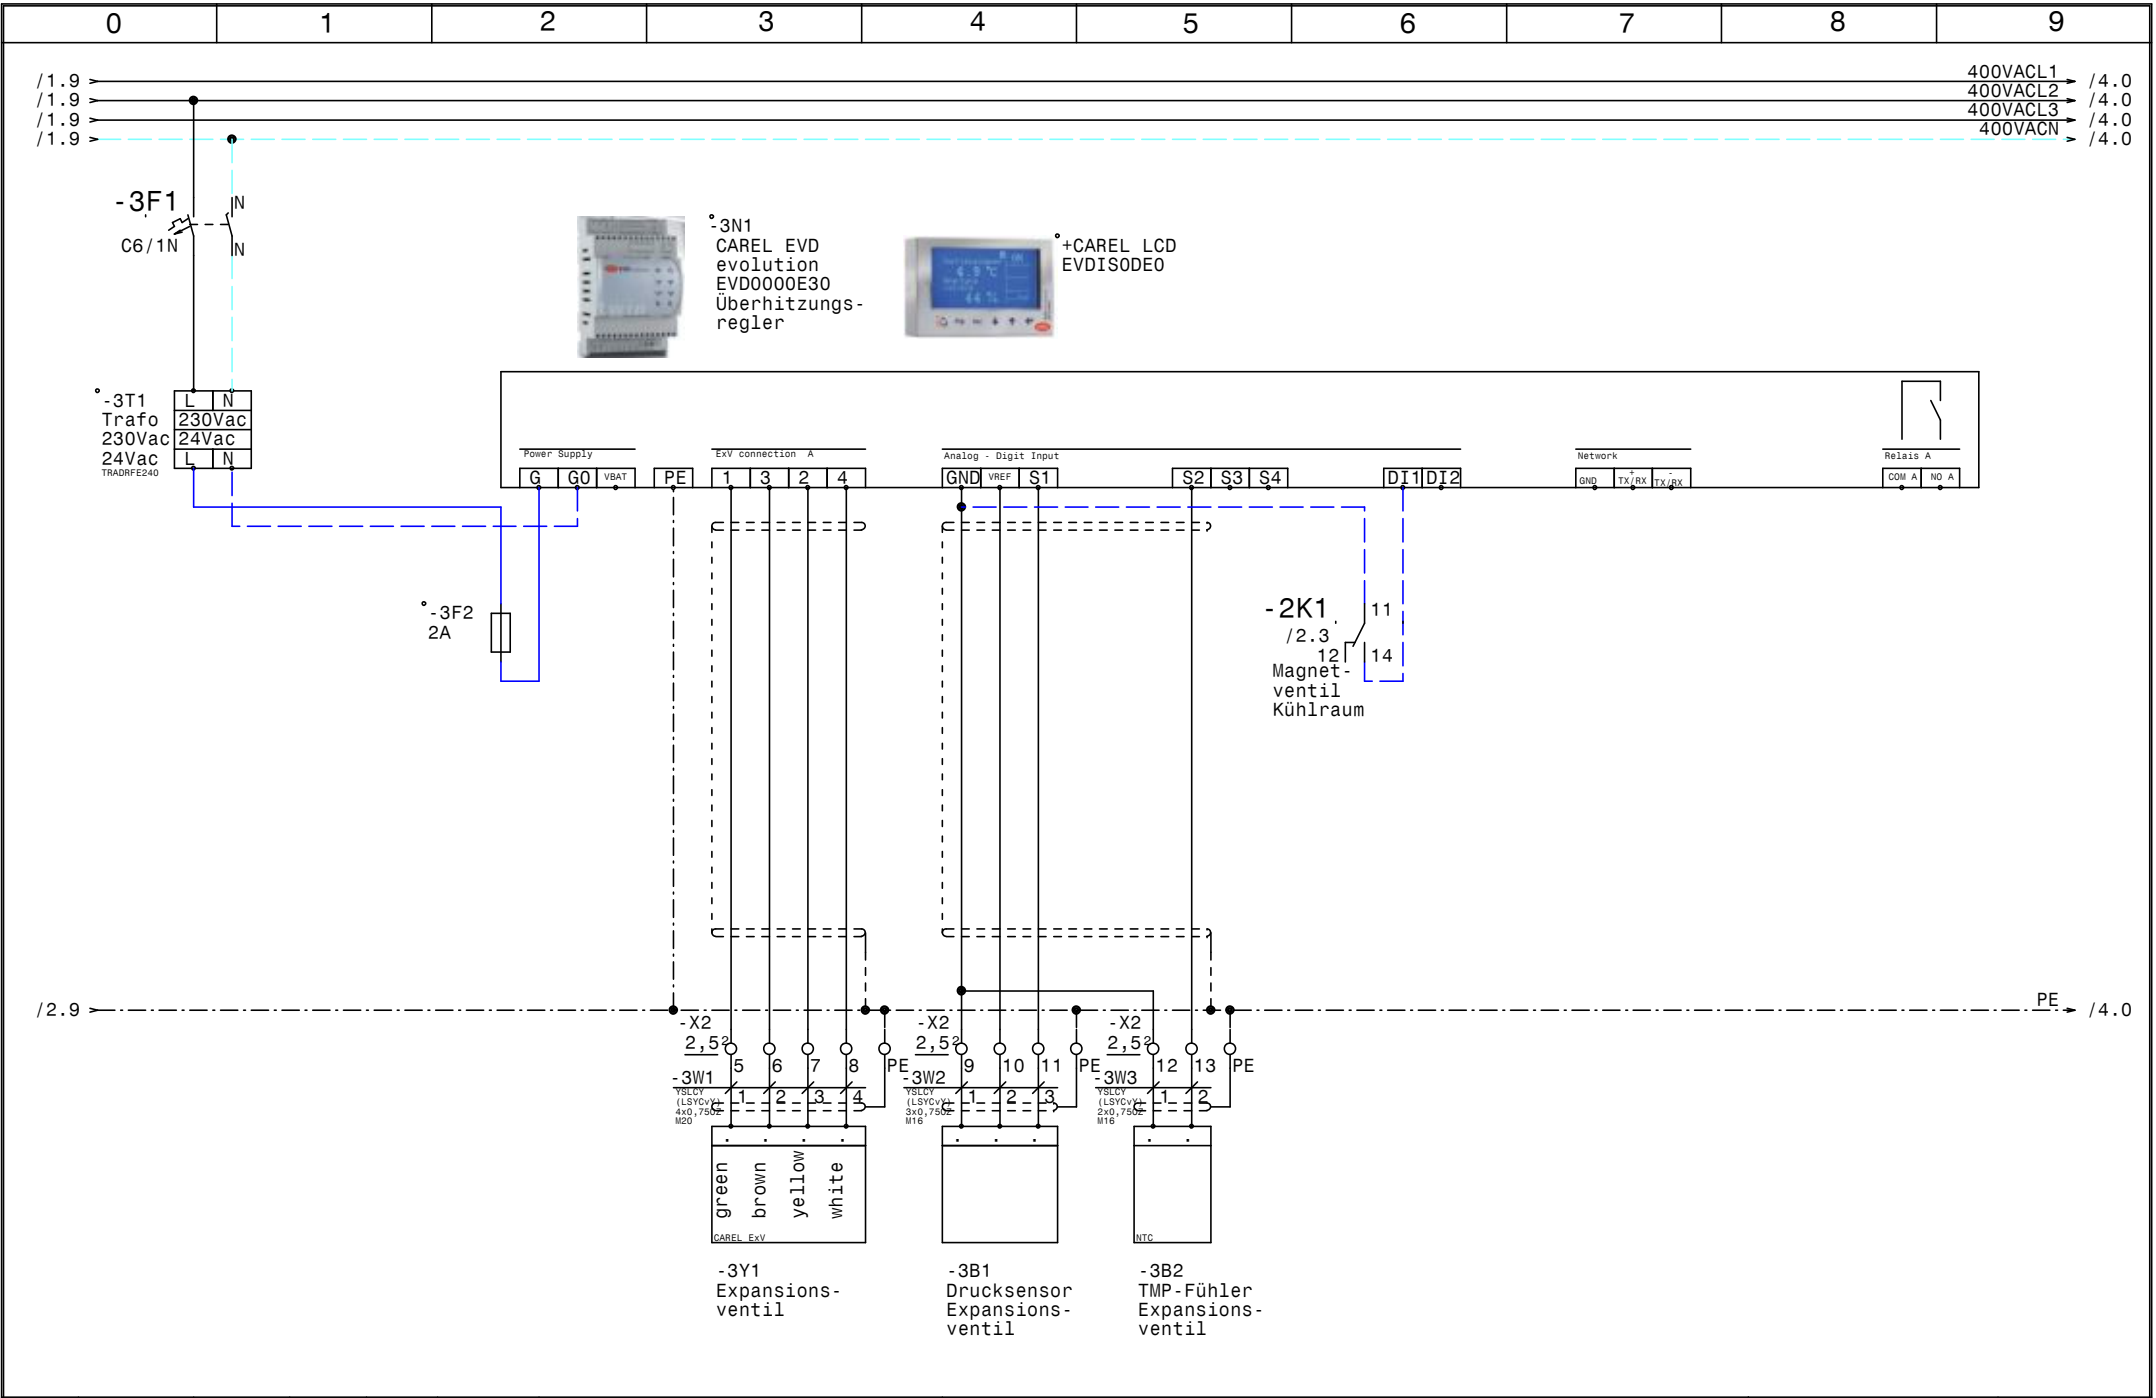

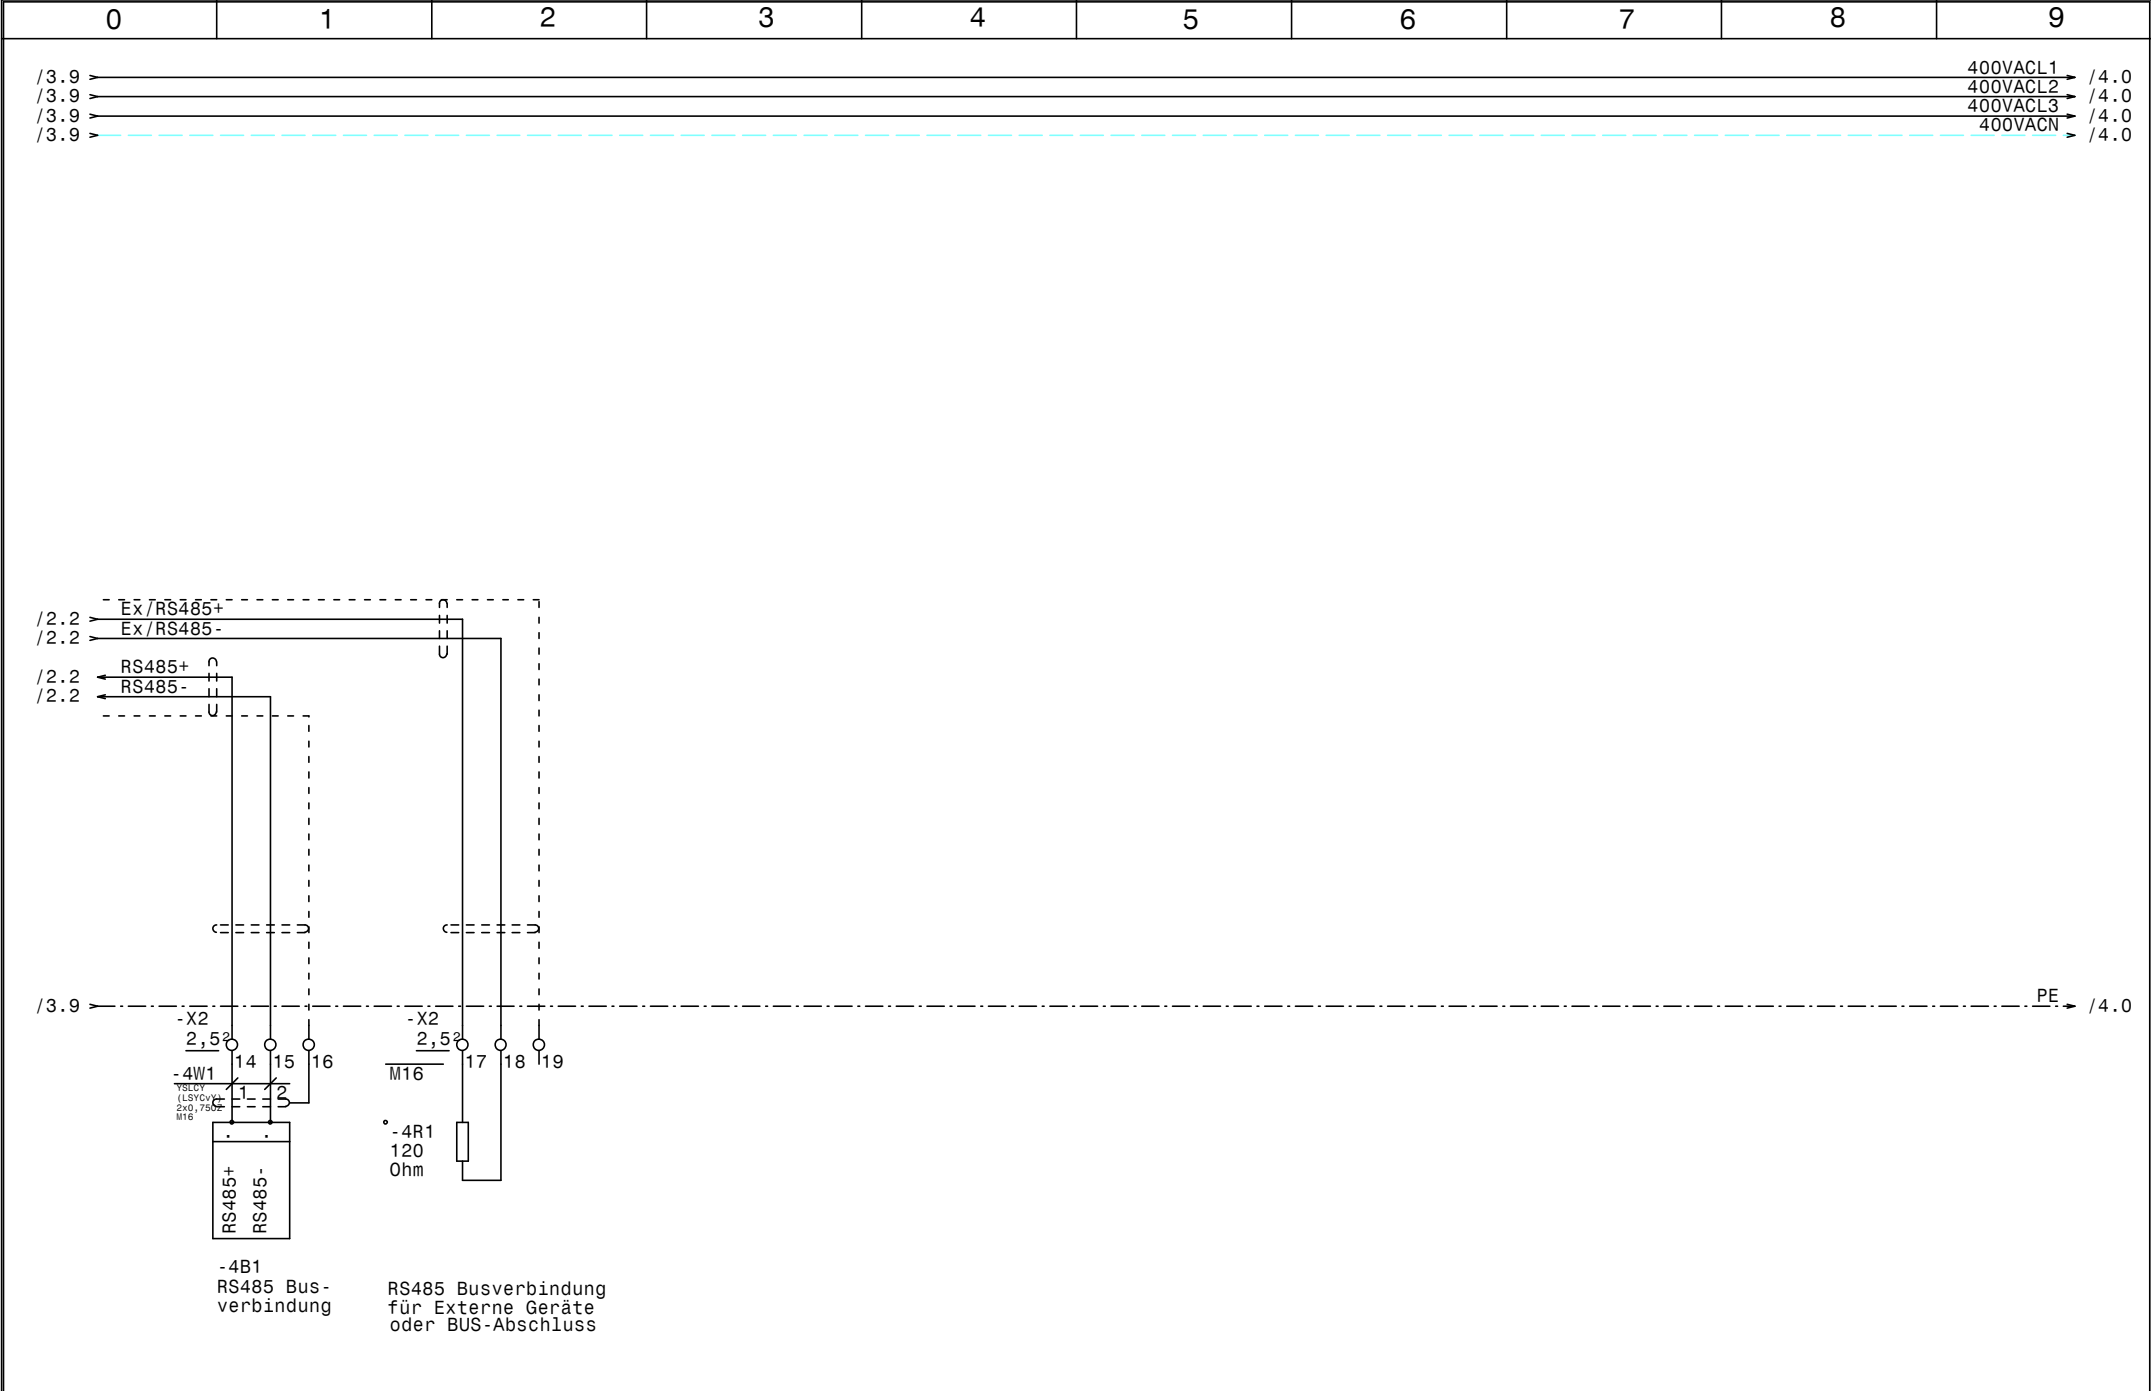

0		1		2		3		4		5		6		7		8		9	
Stück Zahl		Artikel Bezeichnung				Artikel Beschreibung						Artikel Bezüge							
1						Dixell XR77CX 12Vac/dc						-2N1							
1						Ausschalter 1pol. 0-1						-2S1							
1						Dixell Trafo 230Vac 12Vac						-2T1							
1						Glasrohrsicherung						-3F2							
1		120 Ohm				Widerstand						-4R1							
1		C13/3N				Sicherungsautomaten						-2F2							
1		C25/3N				Sicherungsautomaten						-1F1							
2		C6/1N				Sicherungsautomaten						-3F1, -2F1							
8		EK 2,5 ge/gr				Erdungsklemme						-X1, -X2							
2		EK 6 ge/gr				Erdungsklemme						-X1							
1		EVD0000E30				CAREL EVD evolution						-3N1							
1		EVDISODE0				+CAREL LCD						-3N2							
3		Klemme 2,5 blau				Klemme N						-X1							
24		Klemme 2,5 grau				Klemme L						-X1, -X2							
2		Klemme 6 blau				Klemme N						-X1							
6		Klemme 6 grau				Klemme L						-X1							
1		LT63 -39,7A AC23				Hauptschalter						-1Q1							
1		M16				Kabelverschraubung						-4V1							
4		M16				Kabelverschraubung						-2W1, -2W2, -3W3, -4W1							
1		M16				Kabelverschraubung						-2W3							
1		M16				Kabelverschraubung						-3W2							
1		M20				Kabelverschraubung						-2W4							
1		M20				Kabelverschraubung						-2W5							
1		M20				Kabelverschraubung						-3W1							
1		M25				Kabelverschraubung						-1W1							
1		M25				Kabelverschraubung						-1W2							
1		PFIM-63/4/003-G				FI für Überlast bis 40A						-1Q2							
1		R25-40_230				Kleinschütz						-2K2							
1		Relais4polig230VAC				Miniatur - Relais 4polig						-2K1							
1		Sockel 4polig				Sockel für Minitur Relais 4polig													
1		TRADRFE240				Trafo 230Vac 24Vac						-3T1							
1		WS 4625 B=400 H=600 T=250				Wandschrank IP 55						-0N1							
				Datum	12.09.19	 NK-Erweiterung 2019 Veggie Meat Materialliste												Zeichn.Nr.:	
				Bearb.	Hattinger F.													133/19	
				Gepr.														Blatt 1	
Zust.	Änderung	Datum	Name	Norm														von 1 Bl.	