




Anlage:			Kühlstellenschrank			_ ! ! A C H T U N G ! ! _		
			Krickl Feichsen			Bei Änderungen im Schaltschrank und auch an den externen Geräten die nicht von der Erzeugerfirma durchgeführt werden entfällt Garantie und Haftung. Dadurch entstehende Kosten werden nicht anerkannt. Sollte dies jedoch aus technischer Sicht notwendig sein ist die Erzeugerfirma zu verständigen. Schutzmaßnahmen des Örtlichen EVU's beachten! Motorschutzgeräte nach den tatsächlichen Aufnahmestrom der Motoren einstellen! Vor der Inbetriebnahme der Anlage sind sämtliche Schraub-, Klemm- und Steckverbindungen auf festen Sitz zu prüfen und gegebenenfalls nachzuziehen!		
Firma:			Fa. Viklicky					
SCHALTSCHRANKAUSFÜHRUNG			VERDRAHTUNGSFARBEN					
SCHALTSCHRANKGRÖSSE:	600x800x250	(BxHxT)	HAUPTSTROMKREIS 400/230V:	—	schwarz			
SOCKEL:	-	(H)	NEUTRALLEITER:	—	hellblau			
LACKIERUNG:	RAL 7035		SCHUTZLEITER:	—	gelb/grün			
SCHUTZART:	IP54		STEUERSPANNUNG 230VAC:	—				
SCHUTZMASSNAHME:	lt. EVU		ohne Trafo:	L/N	braun/hellblau	—		
BLINDSCHALTBILD:	nein	(BxH)	mit Trafo:	L/N	rot/rot-weiß	—		
KABELEINFÜHRUNG:	oben		STEUERSPANNUNG 0-24VAC:	L/N	blau/blau-weiß	—		
TÜRANSCHLAG:	links		STEUERSPANNUNG 0-24VDC:	+/-	blau/blau-weiß	—		
			GND, DDC:		blau-weiß	—		
			MESSLEITUNGEN, FÜHLER:		grün	—		
			POTENTIALFREIE LEITUNGEN:		orange	—		
			FREMDSPANNUNG:		orange	—		


Blattverzeichnis					
000	Deckblatt	004	Küchenpult hinten	008	Fleischkühlraum Lager
001	Netzanschluß	005	Küchenpult mitte	009	Pumpe NK; Pumpe TK;
002	TK-Zelle Küche	006	Getränkekühlraum	010	XWeb300D
003	NK-Zelle Küche	007	Kühlpult 1.Stock		

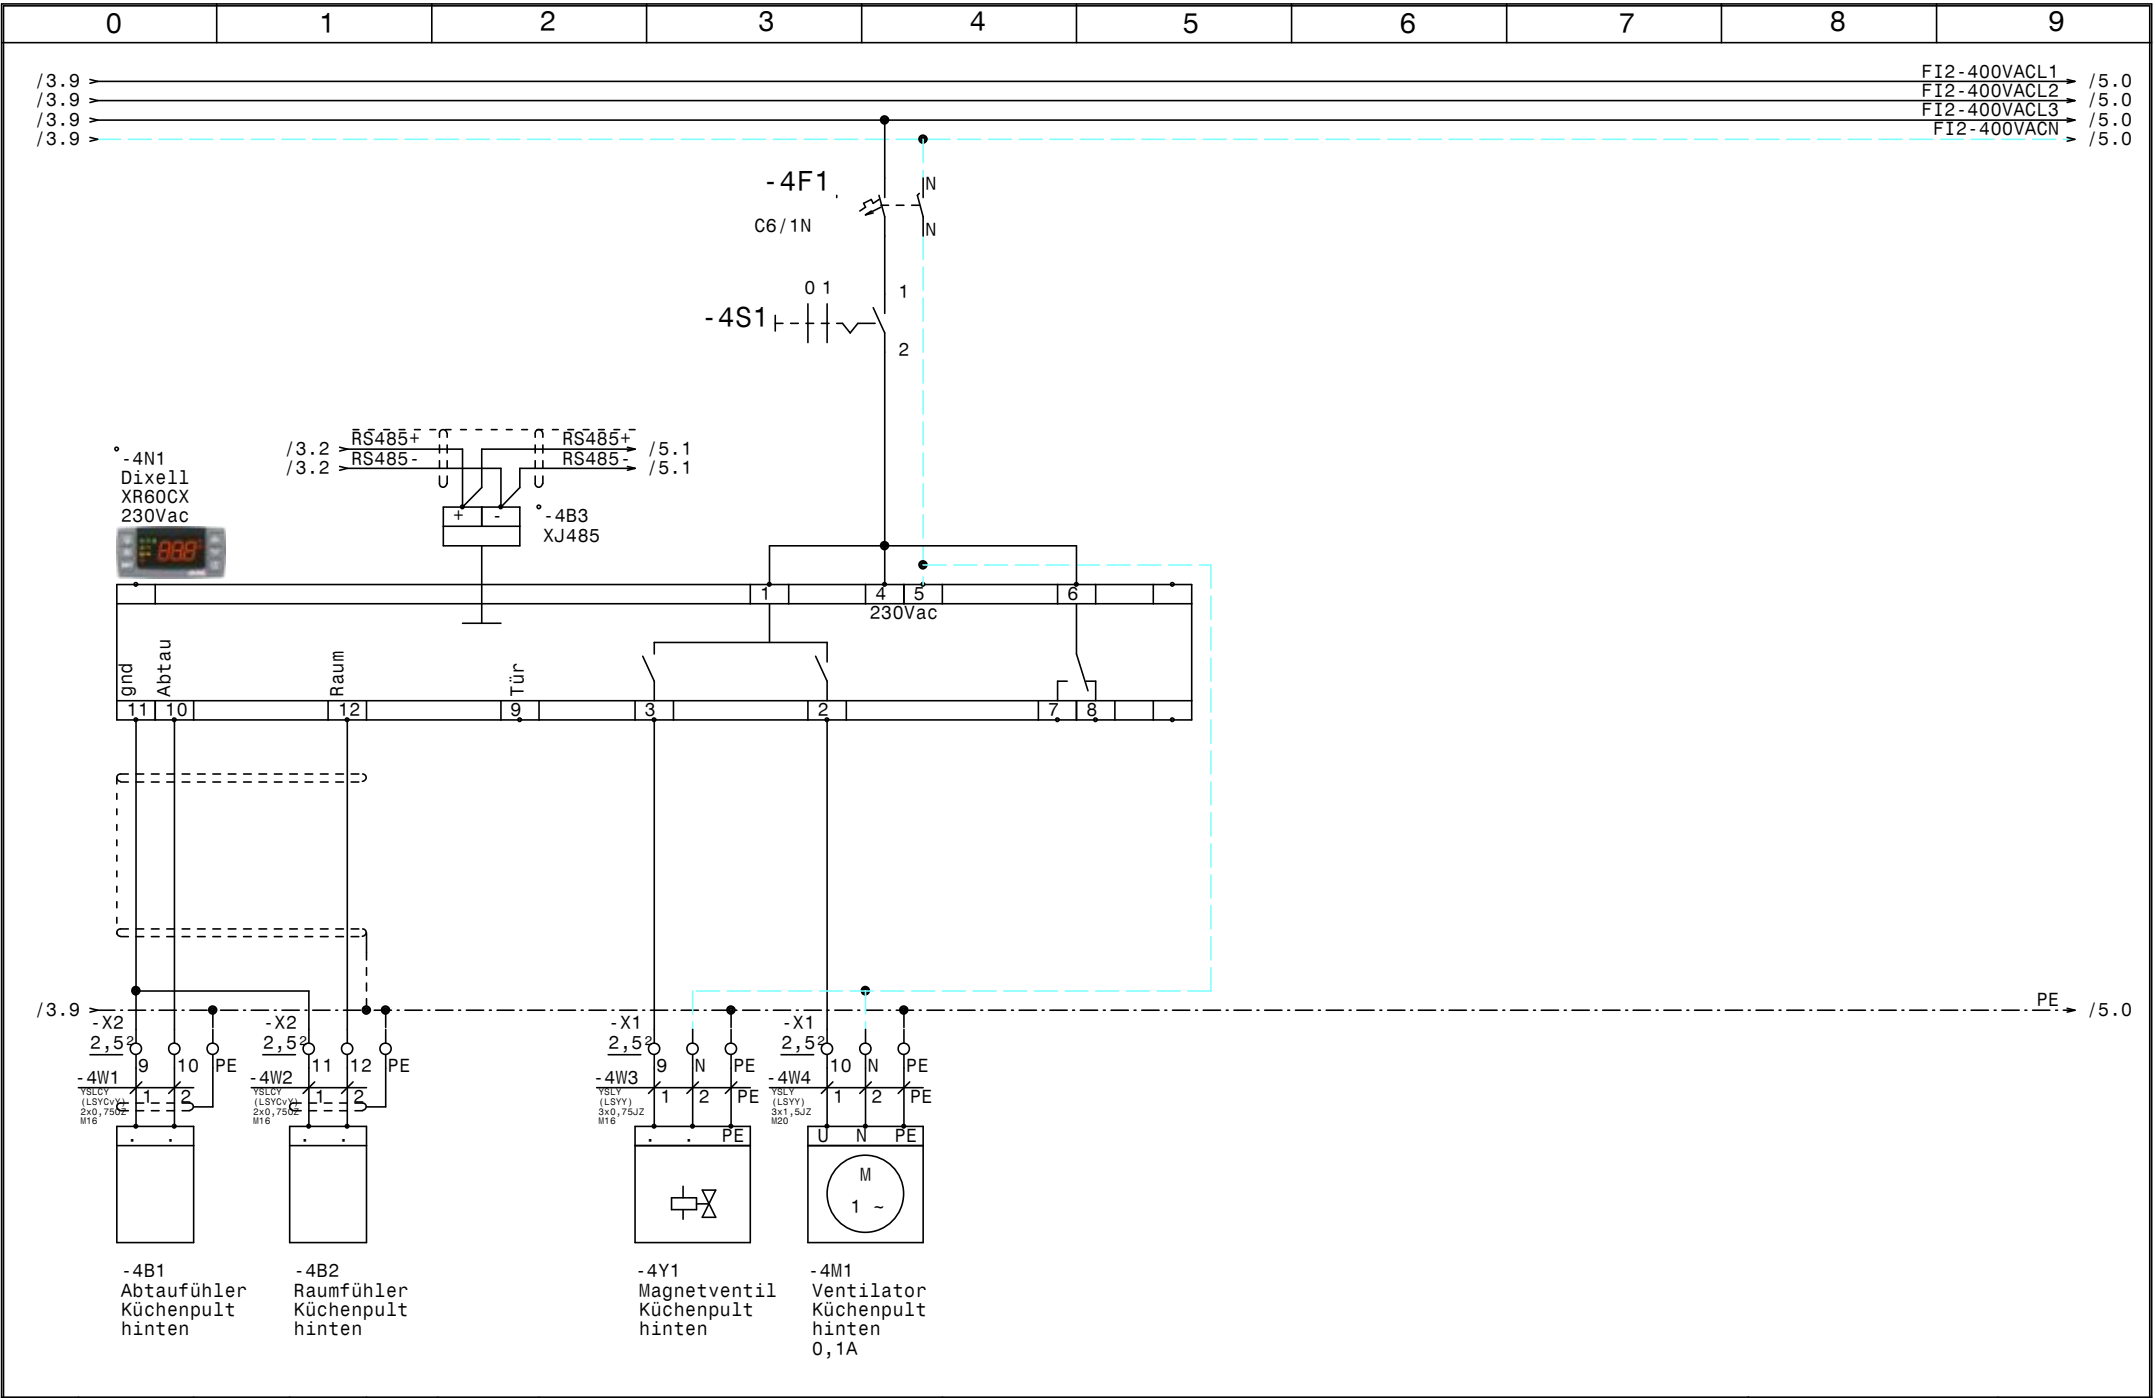

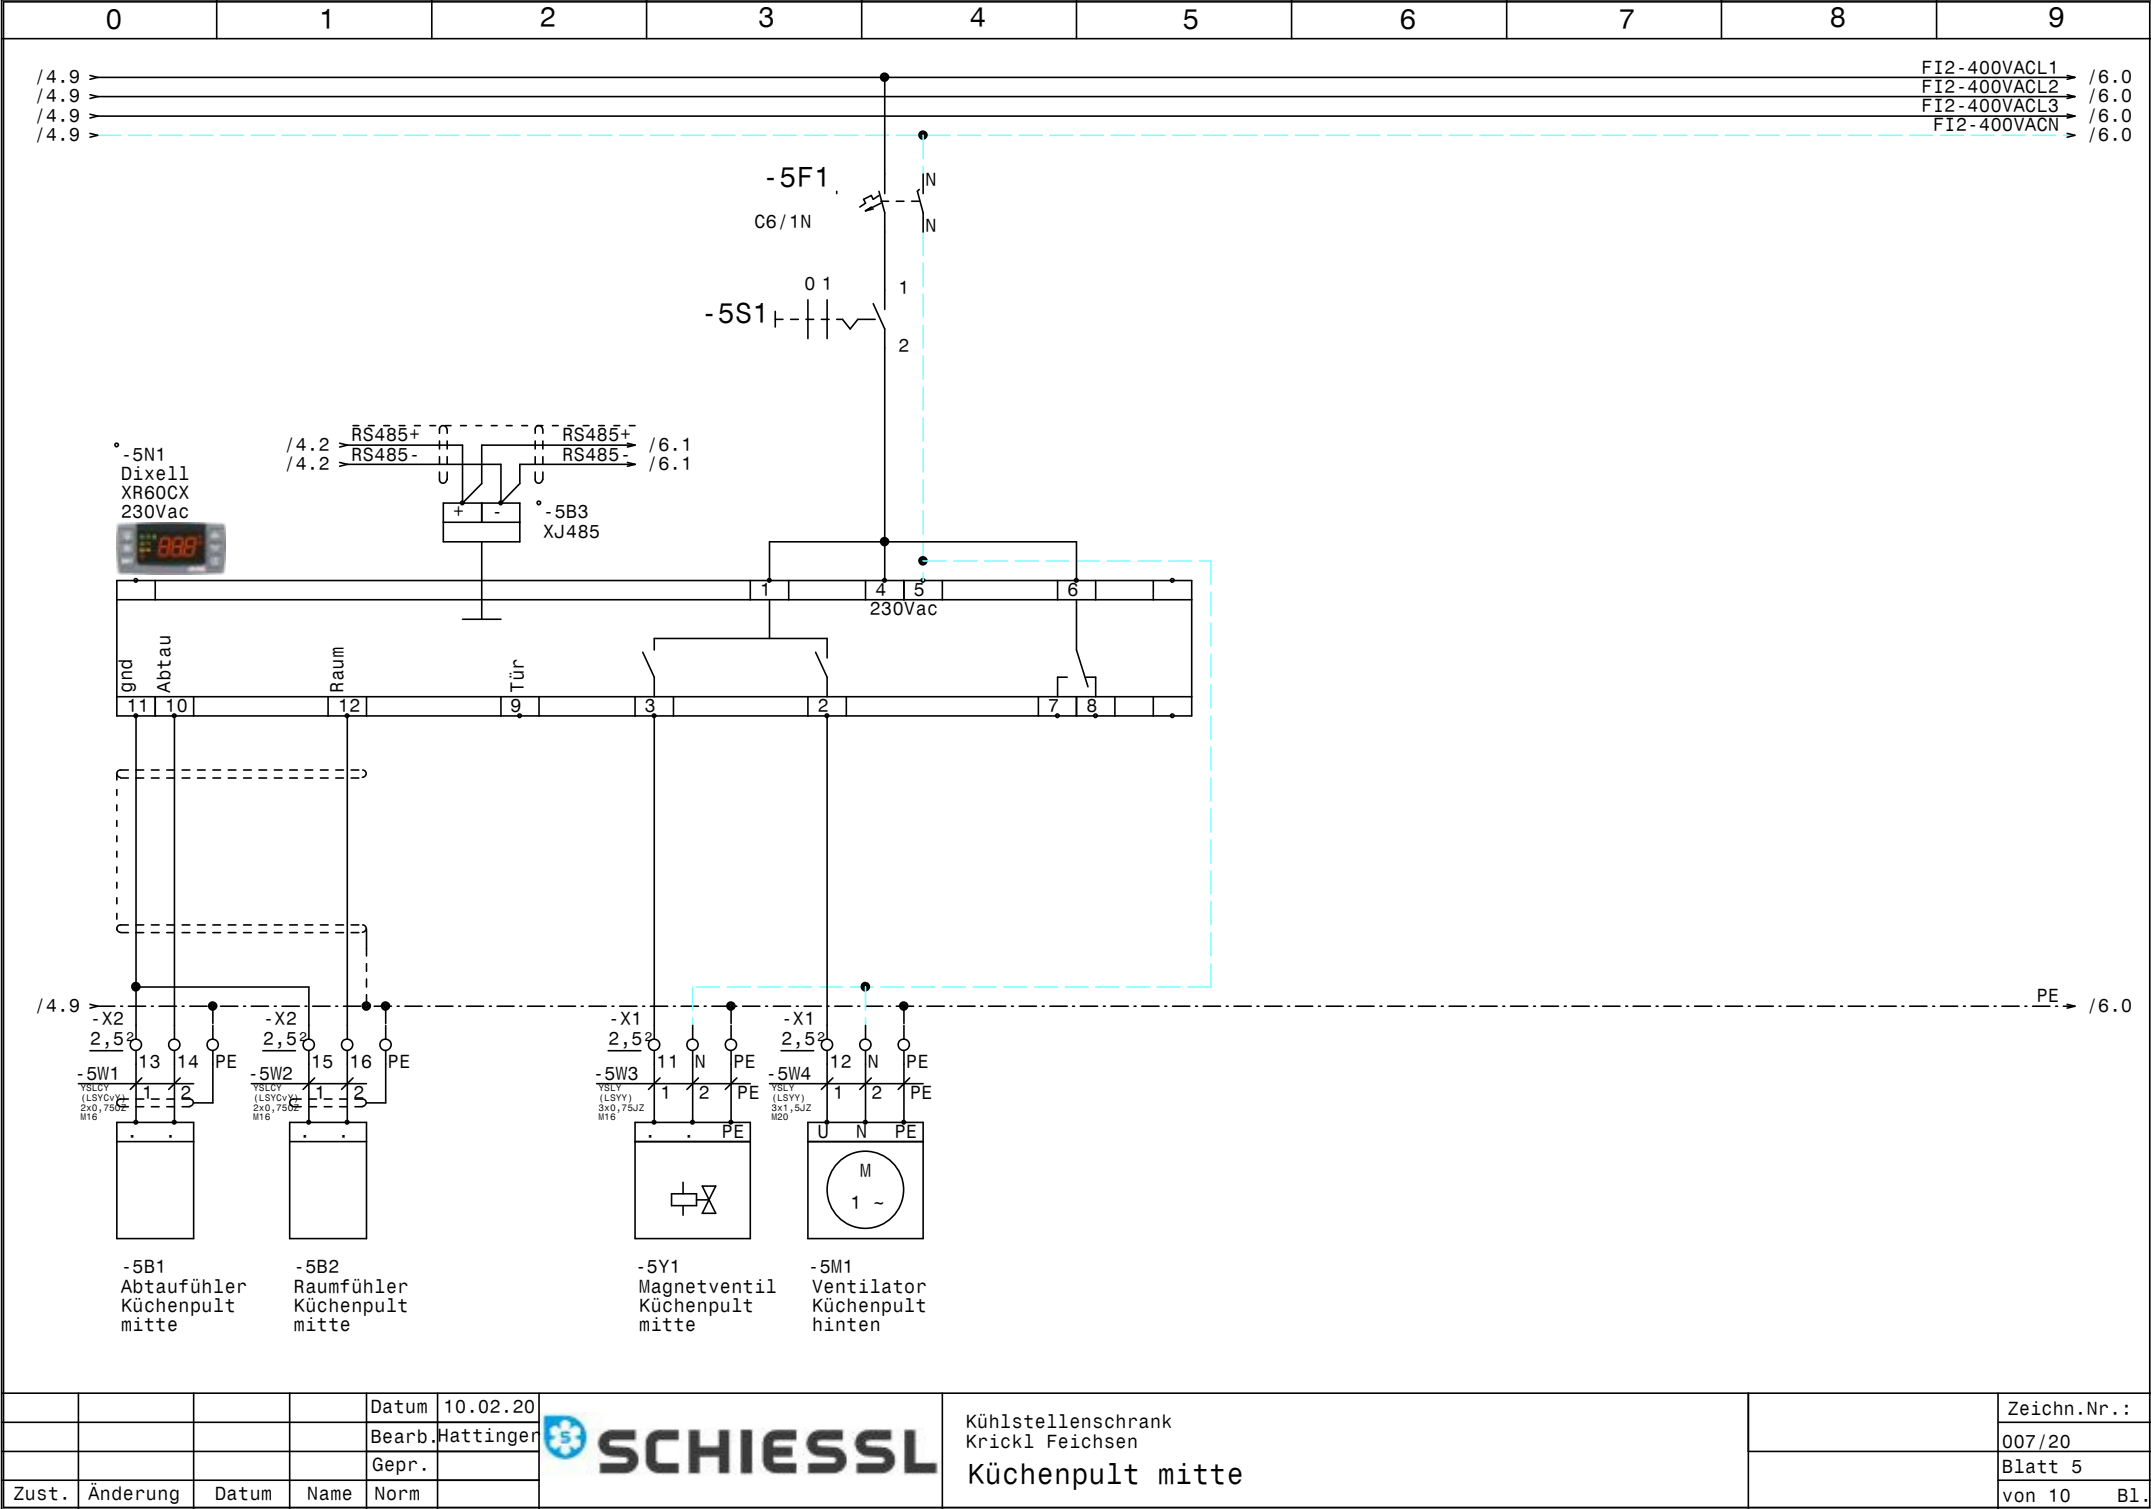



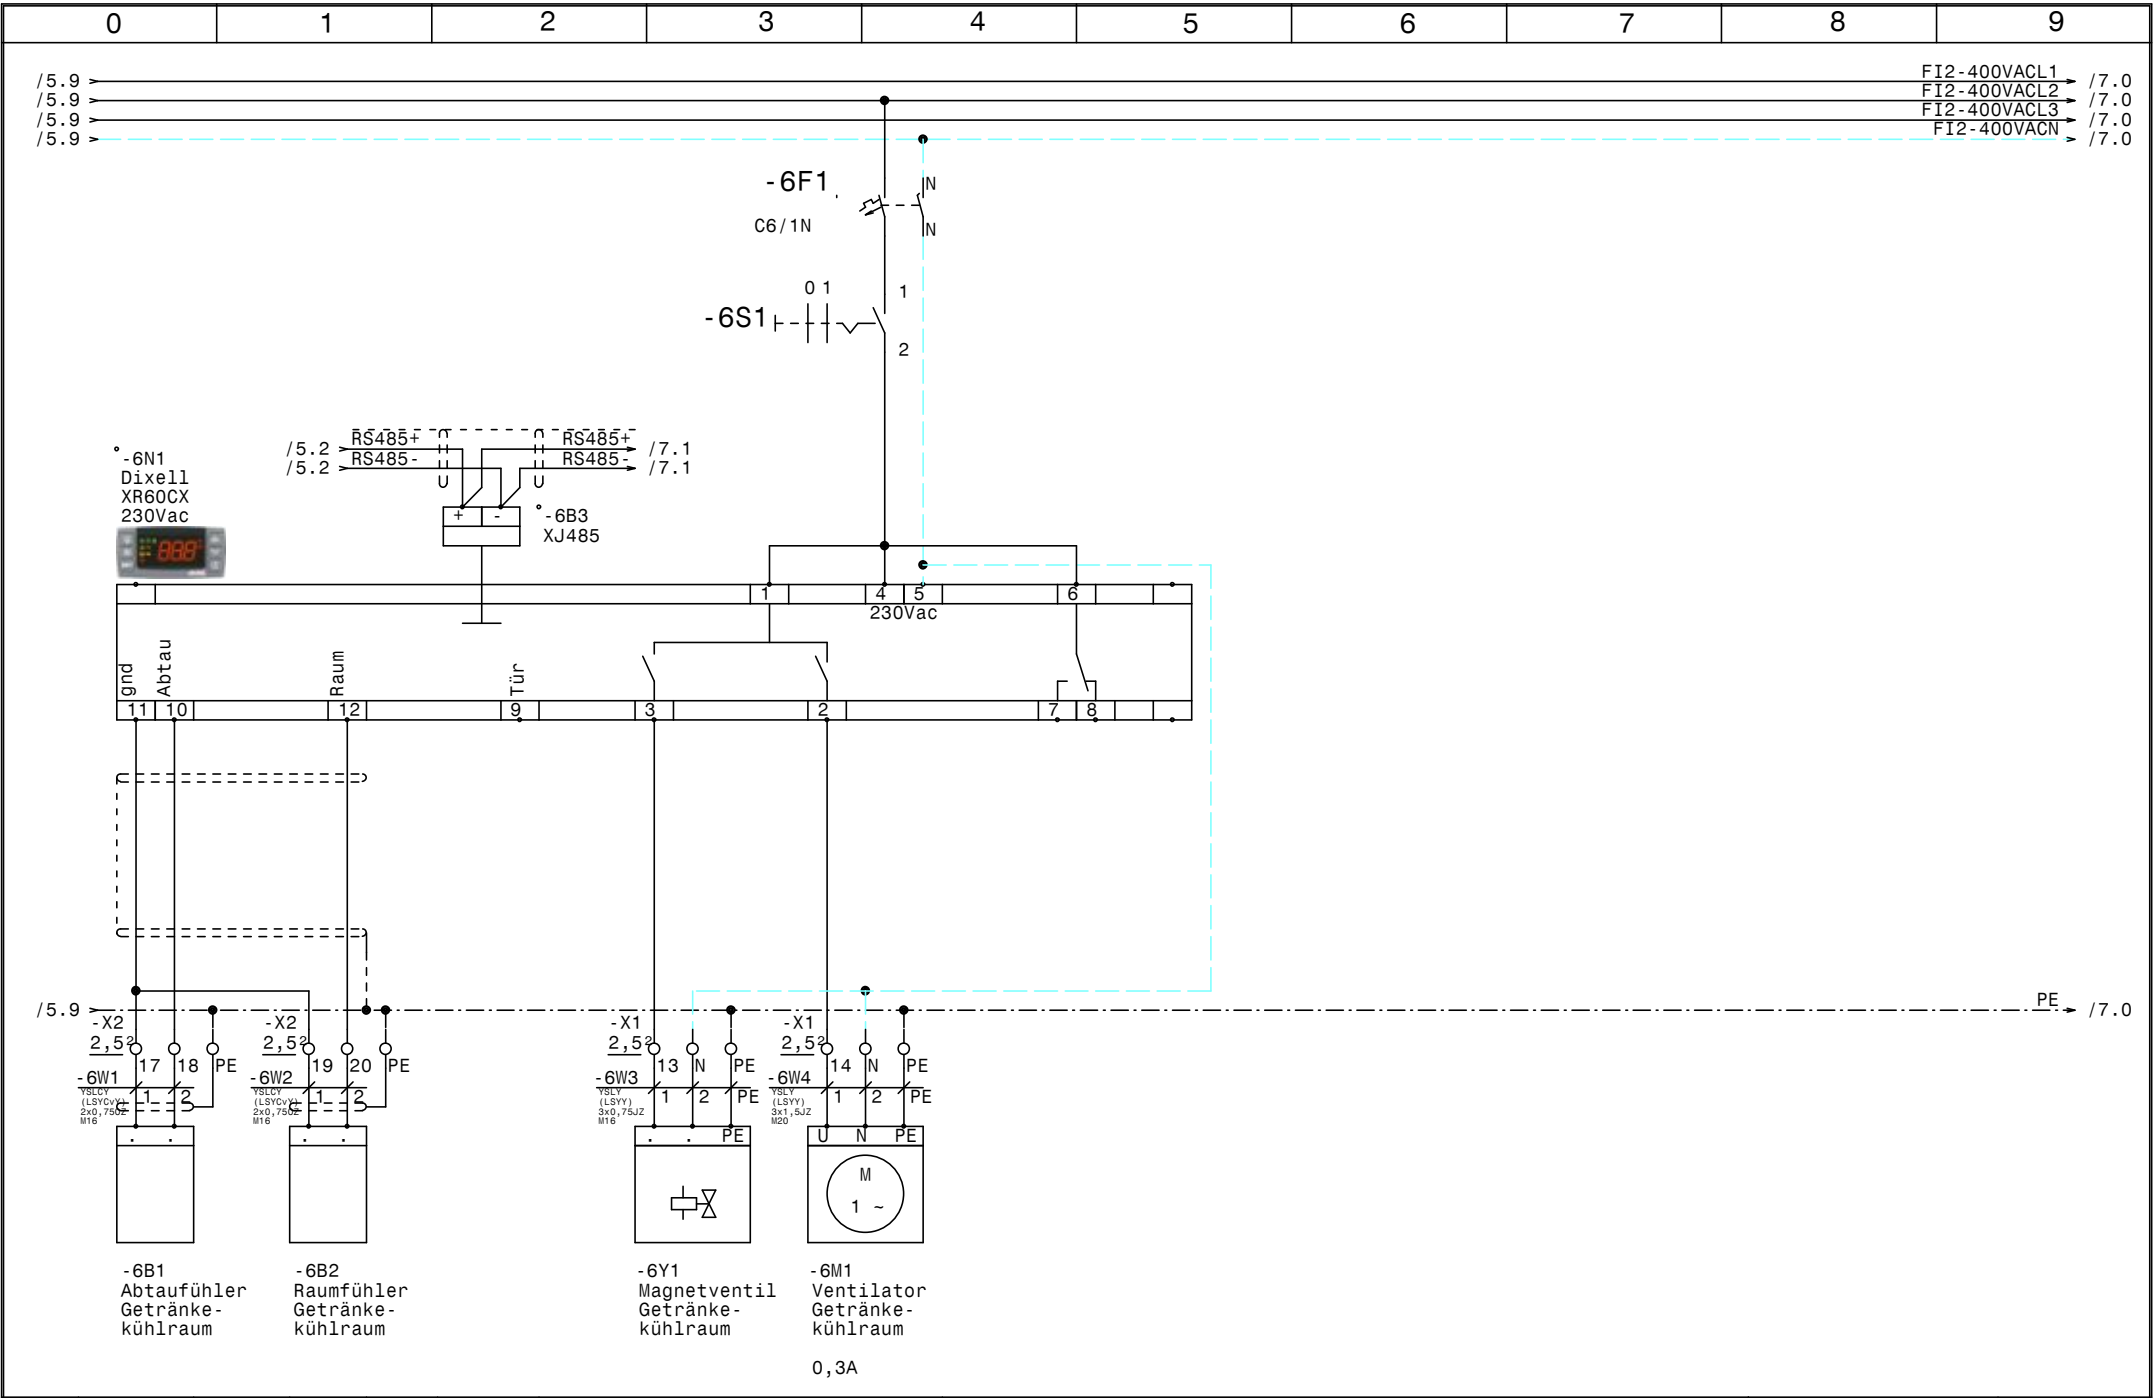

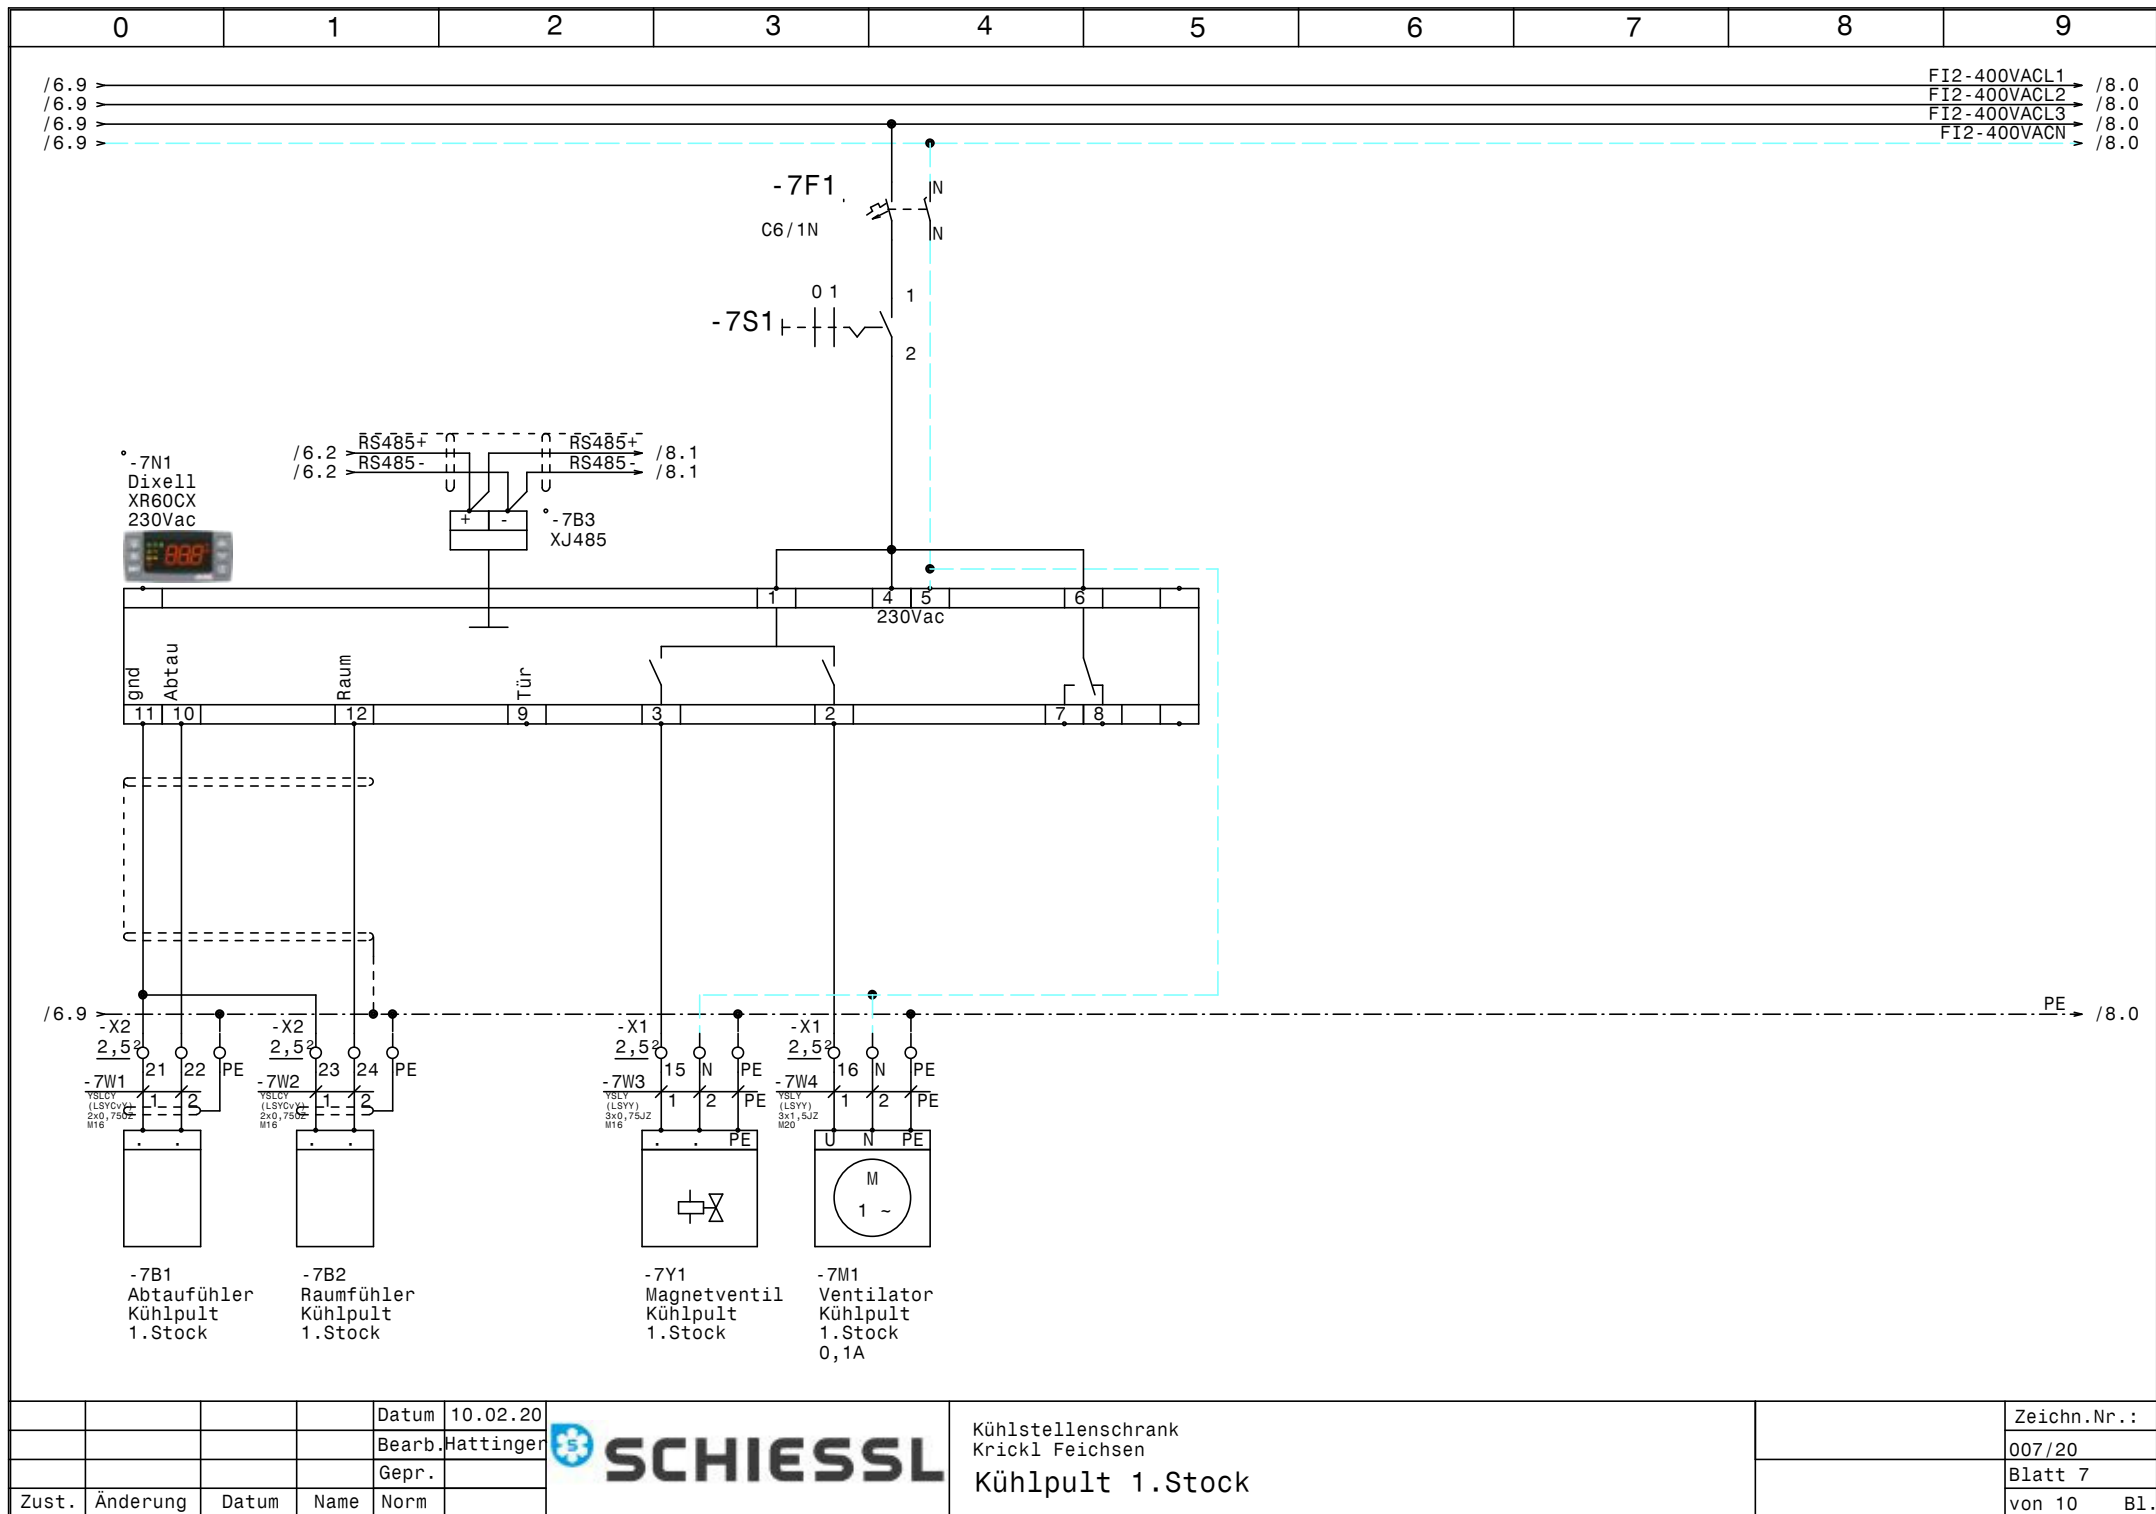


			Datum	10.02.20
			Bearb.	Hattinger
			Gepr.	
Zust.	Änderung	Datum	Name	Norm

**SCHIESSL**

Kühlstellenschrank
Krickl Feichsen
Kühlpult 1.Stock


	Zeichn.Nr. :
	007/20
	Blatt 7
	von 10 Bl.

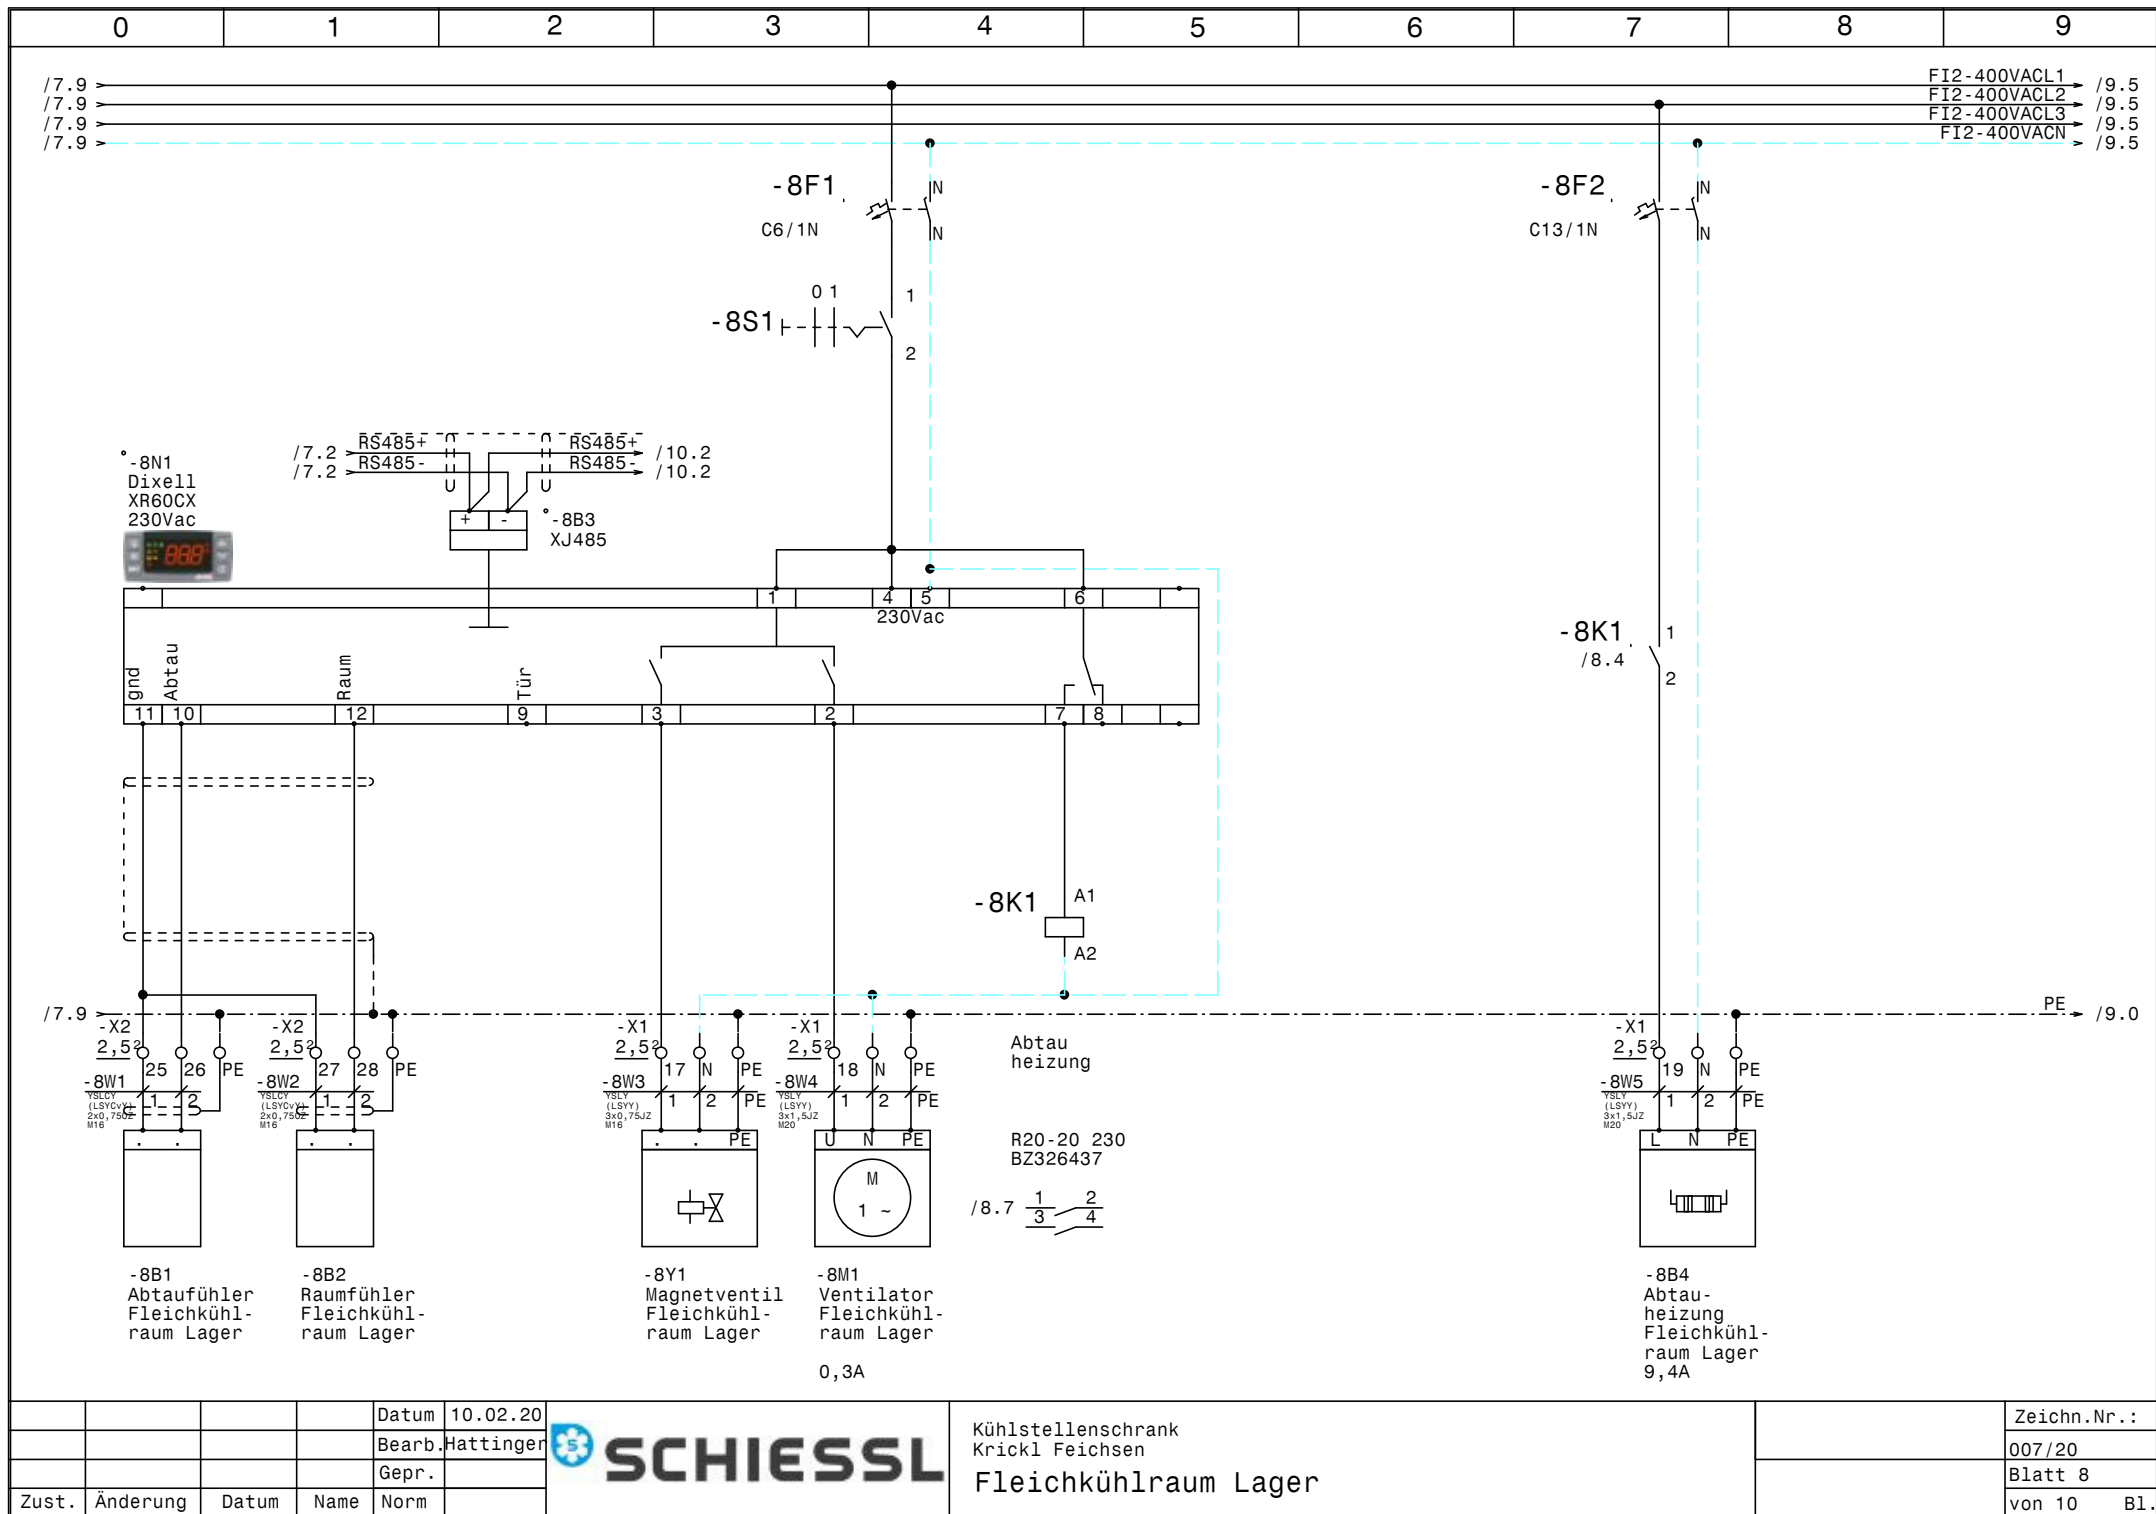


			Datum	10.02.20
			Bearb.	Hattinger
			Gepr.	
Zust.	Änderung	Datum	Name	Norm



Kühlstellenschrank	Zeichn.Nr.:
Krickl Feichsen	007/20
Fleischkühlraum Lager	Blatt 8
	von 10 Bl.

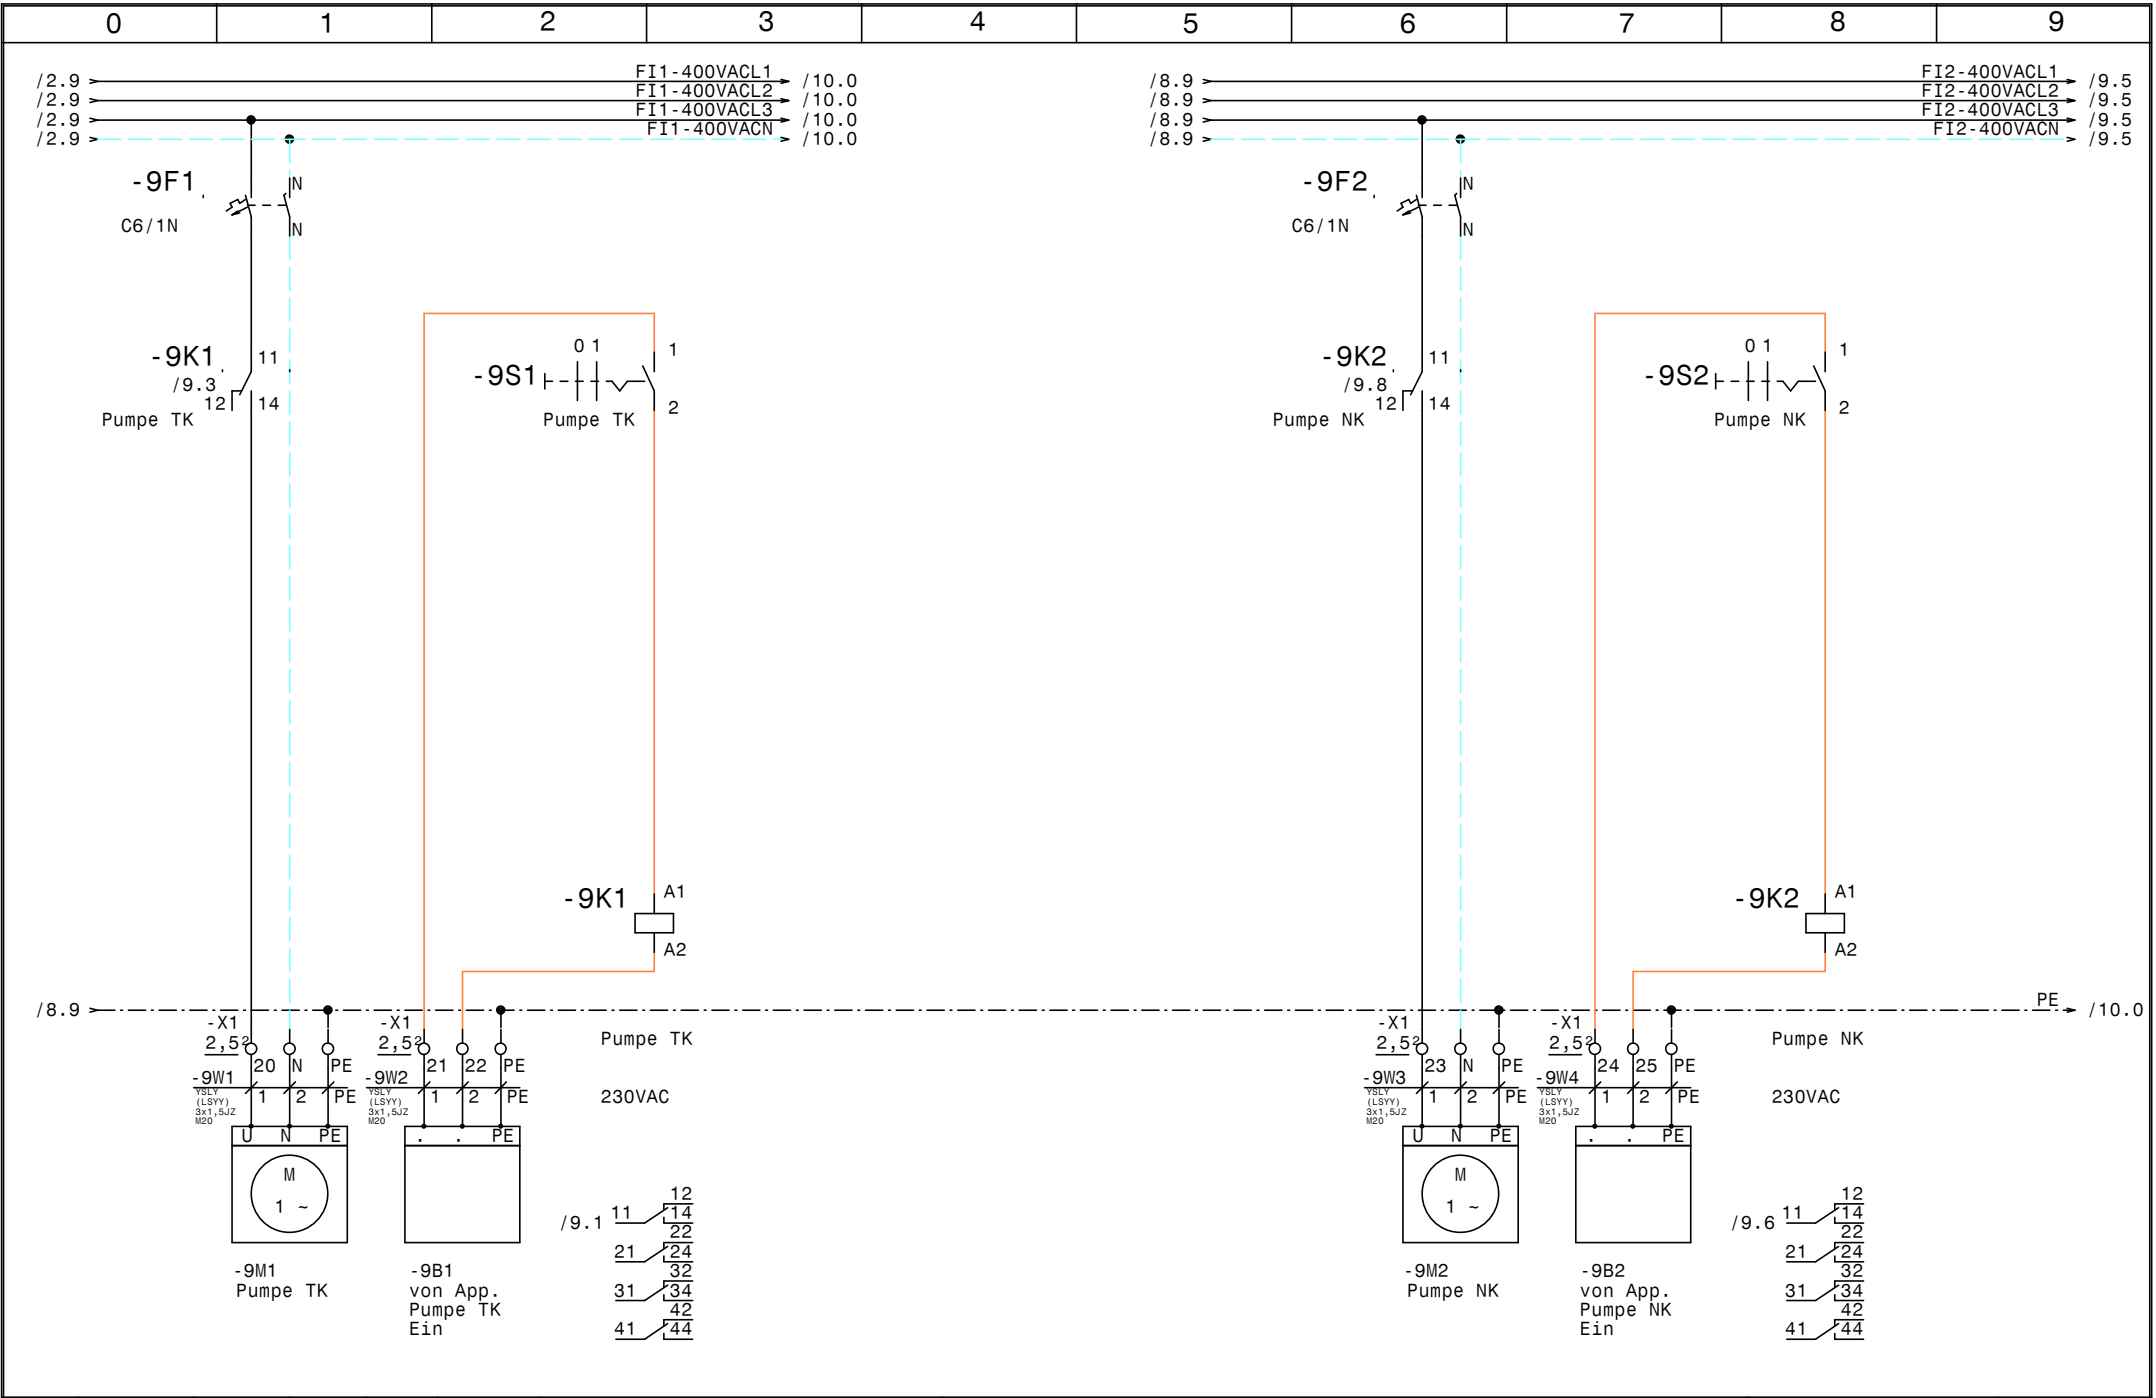

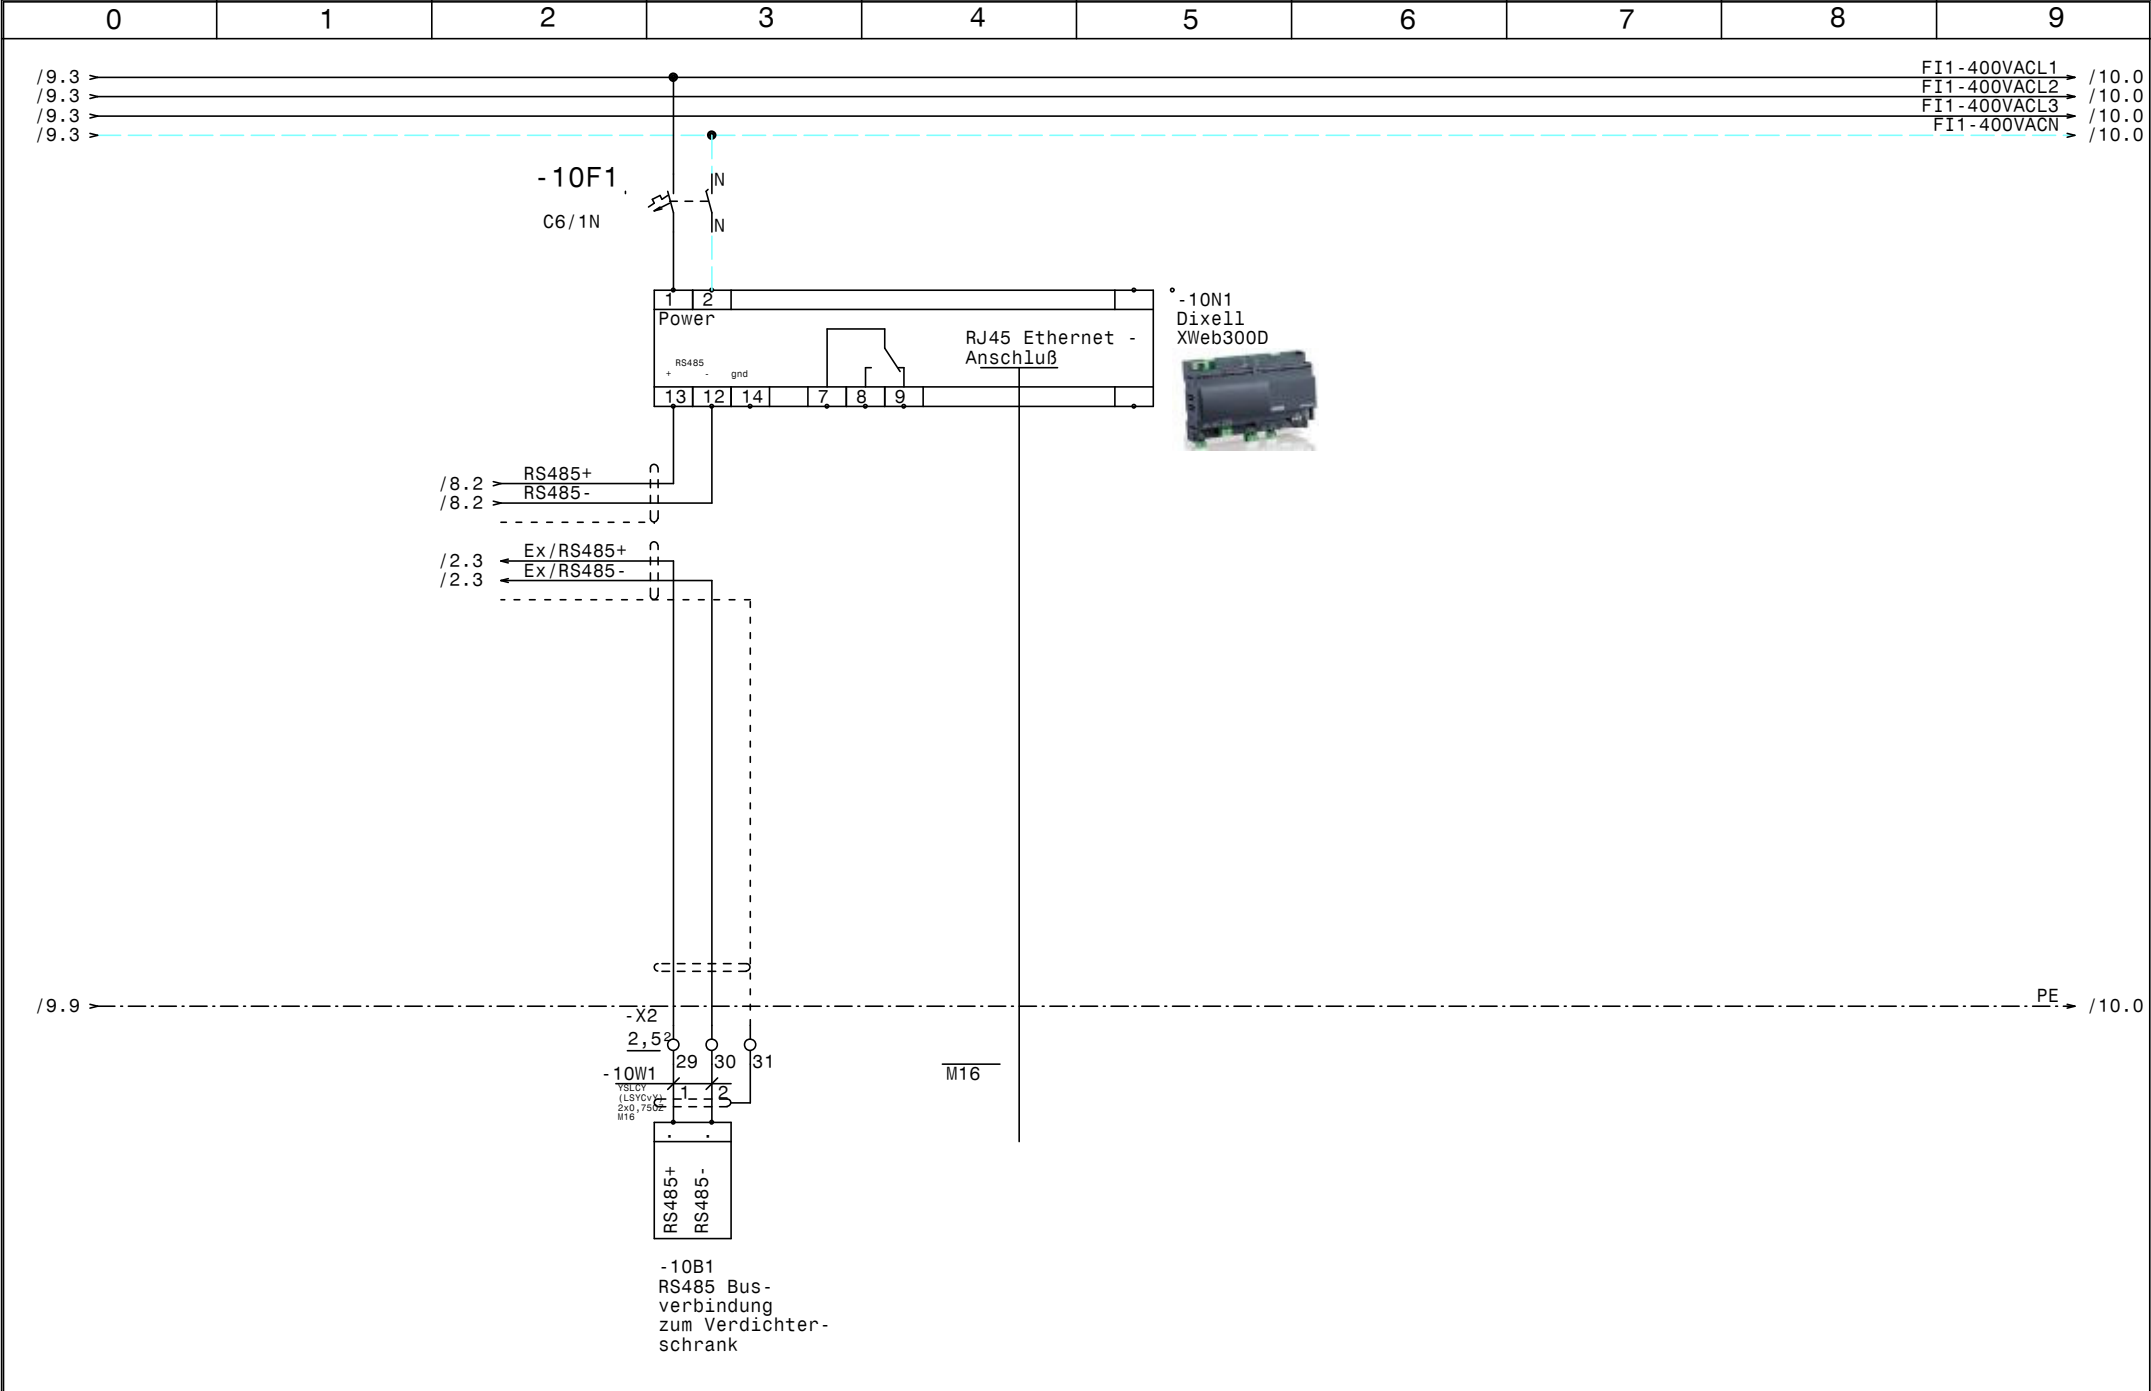

				Datum	10.02.20		Kühlstellenschrank Krickl Feichsen XWeb300D		Zeichn.Nr.:	
				Bearb.	Hattinger				007/20	
				Gepr.					Blatt 10	
Zust.	Änderung	Datum	Name	Norm					von 10 Bl.	

0		1		2		3		4		5		6		7		8		9		
Nr.	Feldgerät				Leitungs- bezeichnung				Leitungs- typ				Anzahl Adern		Zielbezeichnung					
1	-1We1				-1W1				YSLY (LSYY) 5x6JZ M25				5		Netzeinspeisung 3 x 400V AC N PE					
2	-2B1				-2W1				YSLCY (LSYCVY) 2x0,750Z M16				2		Abtaufühler TK-Zelle Küche					
3	-2B2				-2W2				YSLCY (LSYCVY) 2x0,750Z M16				2		Raumfühler TK-Zelle Küche					
4	-2Y1				-2W3				YSLY (LSYY) 3x0,75JZ M16				3		Magnetventil TK-Zelle Küche					
5	-2M1				-2W4				YSLY (LSYY) 3x1,5JZ M20				3		Ventilator TK-Zelle Küche					
6	-2B4				-2W5				YSLY (LSYY) 3x1,5JZ M20				3		Türrahmenheizung TK-Zelle Küche					
7	-2B5				-2W6				YSLY (LSYY) 3x1,5JZ M20				3		Abtauheizung TK-Zelle Küche					
8	-3B1				-3W1				YSLCY (LSYCVY) 2x0,750Z M16				2		Abtaufühler NK-Zelle Küche					
9	-3B2				-3W2				YSLCY (LSYCVY) 2x0,750Z M16				2		Raumfühler NK-Zelle Küche					
10	-3Y1				-3W3				YSLY (LSYY) 3x0,75JZ M16				3		Magnetventil NK-Zelle Küche					
11	-3M1				-3W4				YSLY (LSYY) 3x1,5JZ M20				3		Ventilator NK-Zelle Küche					
12	-3B4				-3W5				YSLY (LSYY) 3x1,5JZ M20				3		Türrahmenheizung NK-Zelle Küche					
13	-3B5				-3W6				YSLY (LSYY) 3x1,5JZ M20				3		Abtauheizung NK-Zelle Küche					
14	-4B1				-4W1				YSLCY (LSYCVY) 2x0,750Z M16				2		Abtaufühler Küchenpult hinten					
15	-4B2				-4W2				YSLCY (LSYCVY) 2x0,750Z M16				2		Raumfühler Küchenpult hinten					
16	-4Y1				-4W3				YSLY (LSYY) 3x0,75JZ M16				3		Magnetventil Küchenpult hinten					
17	-4M1				-4W4				YSLY (LSYY) 3x1,5JZ M20				3		Ventilator Küchenpult hinten					
18	-5B1				-5W1				YSLCY (LSYCVY) 2x0,750Z M16				2		Abtaufühler Küchenpult mitte					
19	-5B2				-5W2				YSLCY (LSYCVY) 2x0,750Z M16				2		Raumfühler Küchenpult mitte					
20	-5Y1				-5W3				YSLY (LSYY) 3x0,75JZ M16				3		Magnetventil Küchenpult mitte					
21	-5M1				-5W4				YSLY (LSYY) 3x1,5JZ M20				3		Ventilator Küchenpult hinten					
22	-6B1				-6W1				YSLCY (LSYCVY) 2x0,750Z M16				2		Abtaufühler Getränkekühlraum					
23	-6B2				-6W2				YSLCY (LSYCVY) 2x0,750Z M16				2		Raumfühler Getränkekühlraum					
24	-6Y1				-6W3				YSLY (LSYY) 3x0,75JZ M16				3		Magnetventil Getränkekühlraum					
25	-6M1				-6W4				YSLY (LSYY) 3x1,5JZ M20				3		Ventilator Getränkekühlraum					
26	-7B1				-7W1				YSLCY (LSYCVY) 2x0,750Z M16				2		Abtaufühler Kühlpult 1.Stock					
27	-7B2				-7W2				YSLCY (LSYCVY) 2x0,750Z M16				2		Raumfühler Kühlpult 1.Stock					
28	-7Y1				-7W3				YSLY (LSYY) 3x0,75JZ M16				3		Magnetventil Kühlpult 1.Stock					
29	-7M1				-7W4				YSLY (LSYY) 3x1,5JZ M20				3		Ventilator Kühlpult 1.Stock					
30	-8B1				-8W1				YSLCY (LSYCVY) 2x0,750Z M16				2		Abtaufühler Fleischkühlraum Lager					
31	-8B2				-8W2				YSLCY (LSYCVY) 2x0,750Z M16				2		Raumfühler Fleischkühlraum Lager					
32	-8Y1				-8W3				YSLY (LSYY) 3x0,75JZ M16				3		Magnetventil Fleischkühlraum Lager					
33	-8M1				-8W4				YSLY (LSYY) 3x1,5JZ M20				3		Ventilator Fleischkühlraum Lager					
34	-8B4				-8W5				YSLY (LSYY) 3x1,5JZ M20				3		Abtauheizung Fleischkühlraum Lager					
35	-9M1				-9W1				YSLY (LSYY) 3x1,5JZ M20				3		Pumpe TK					
36	-9B1				-9W2				YSLY (LSYY) 3x1,5JZ M20				3		von App. Pumpe TK Ein					
37	-9M2				-9W3				YSLY (LSYY) 3x1,5JZ M20				3		Pumpe NK					
38	-9B2				-9W4				YSLY (LSYY) 3x1,5JZ M20				3		von App. Pumpe NK Ein					
39	-10B1				-10W1				YSLCY (LSYCVY) 2x0,750Z M16				2		RS485 Busverbindung zum Verdichterschrank					

				Datum	10.02.20		Kühlstellenschrank Krickl Feichsen Kabelliste		Zeichn.Nr.:
				Bearb.	Hattinger				007/20
				Gepr.					Blatt 1
Zust.	Änderung	Datum	Name	Norm					von 1 Bl.

[illegible]