

Anlage:  
 Entfeuchtung  
 Kulturraum

Firma:  
 Spiegl

**SCHALTSCHRANKAUSFÜHRUNG**

SCHALTSCHRANKGRÖSSE: 500x700x250 (BxHxT)  
 SOCKEL: - (H)  
 LACKIERUNG: RAL 7035  
 SCHUTZART: IP54  
 SCHUTZMASSNAHME: lt. EVU  
 BLINDSCHALTBILD: nein (BxH)  
 KABELINFÜHRUNG: unten  
 TÜRANSCHLAG: rechts

**VERDRÄHTUNGSFARBEN**

HAUPTSTROMKREIS 400/230V: — schwarz  
 NEUTRALLEITER: — hellblau  
 SCHUTZLEITER: — gelb/grün  
 STEUERSPANNUNG 230VAC: L/N — rot/rot-weiß  
 STEUERSPANNUNG 0-24VAC: L/N — blau/blau-weiß  
 STEUERSPANNUNG 0-24VDC: +/- — blau/blau-weiß  
 GND, DDC: — blau-weiß  
 MESSLEITUNGEN, FÜHLER: — grün  
 POTENTIALFREIE LEITUNGEN: — orange  
 FREMDSPANNUNG: — orange

**\_ !! A C H T U N G !! \_**

Bei Änderungen im Schaltschrank und auch an den externen Geräten die nicht von der Erzeugerfirma durchgeführt werden entfällt Garantie und Haftung. Dadurch entstehende Kosten werden nicht anerkannt. Sollte dies jedoch aus technischer Sicht notwendig sein ist die Erzeugerfirma zu verständigen. Schutzmaßnahmen des Örtlichen EVU's beachten! Motorschutzgeräte nach den tatsächlichen Aufnahmestrom der Motoren einstellen! Vor der Inbetriebnahme der Anlage sind sämtliche Schraub-, Klemm- und Steckverbindungen auf festen Sitz zu prüfen und gegebenenfalls nachzuziehen!

## Blattverzeichnis


000 Deckblatt	002 XH260V Kulturraum	
001 Netzanschluß	003 EKE 1A-080G5300 Kulturraum	

Datum	20.04.20
Bearb.	Hattinger
Gepr.	
Zust.	Änderung
Datum	Name
Norm	



Entfeuchtung  
 Kulturraum  
 Deckblatt

Zeichn.Nr.:	033/20/01
Blatt 0	
von 3	Bl.

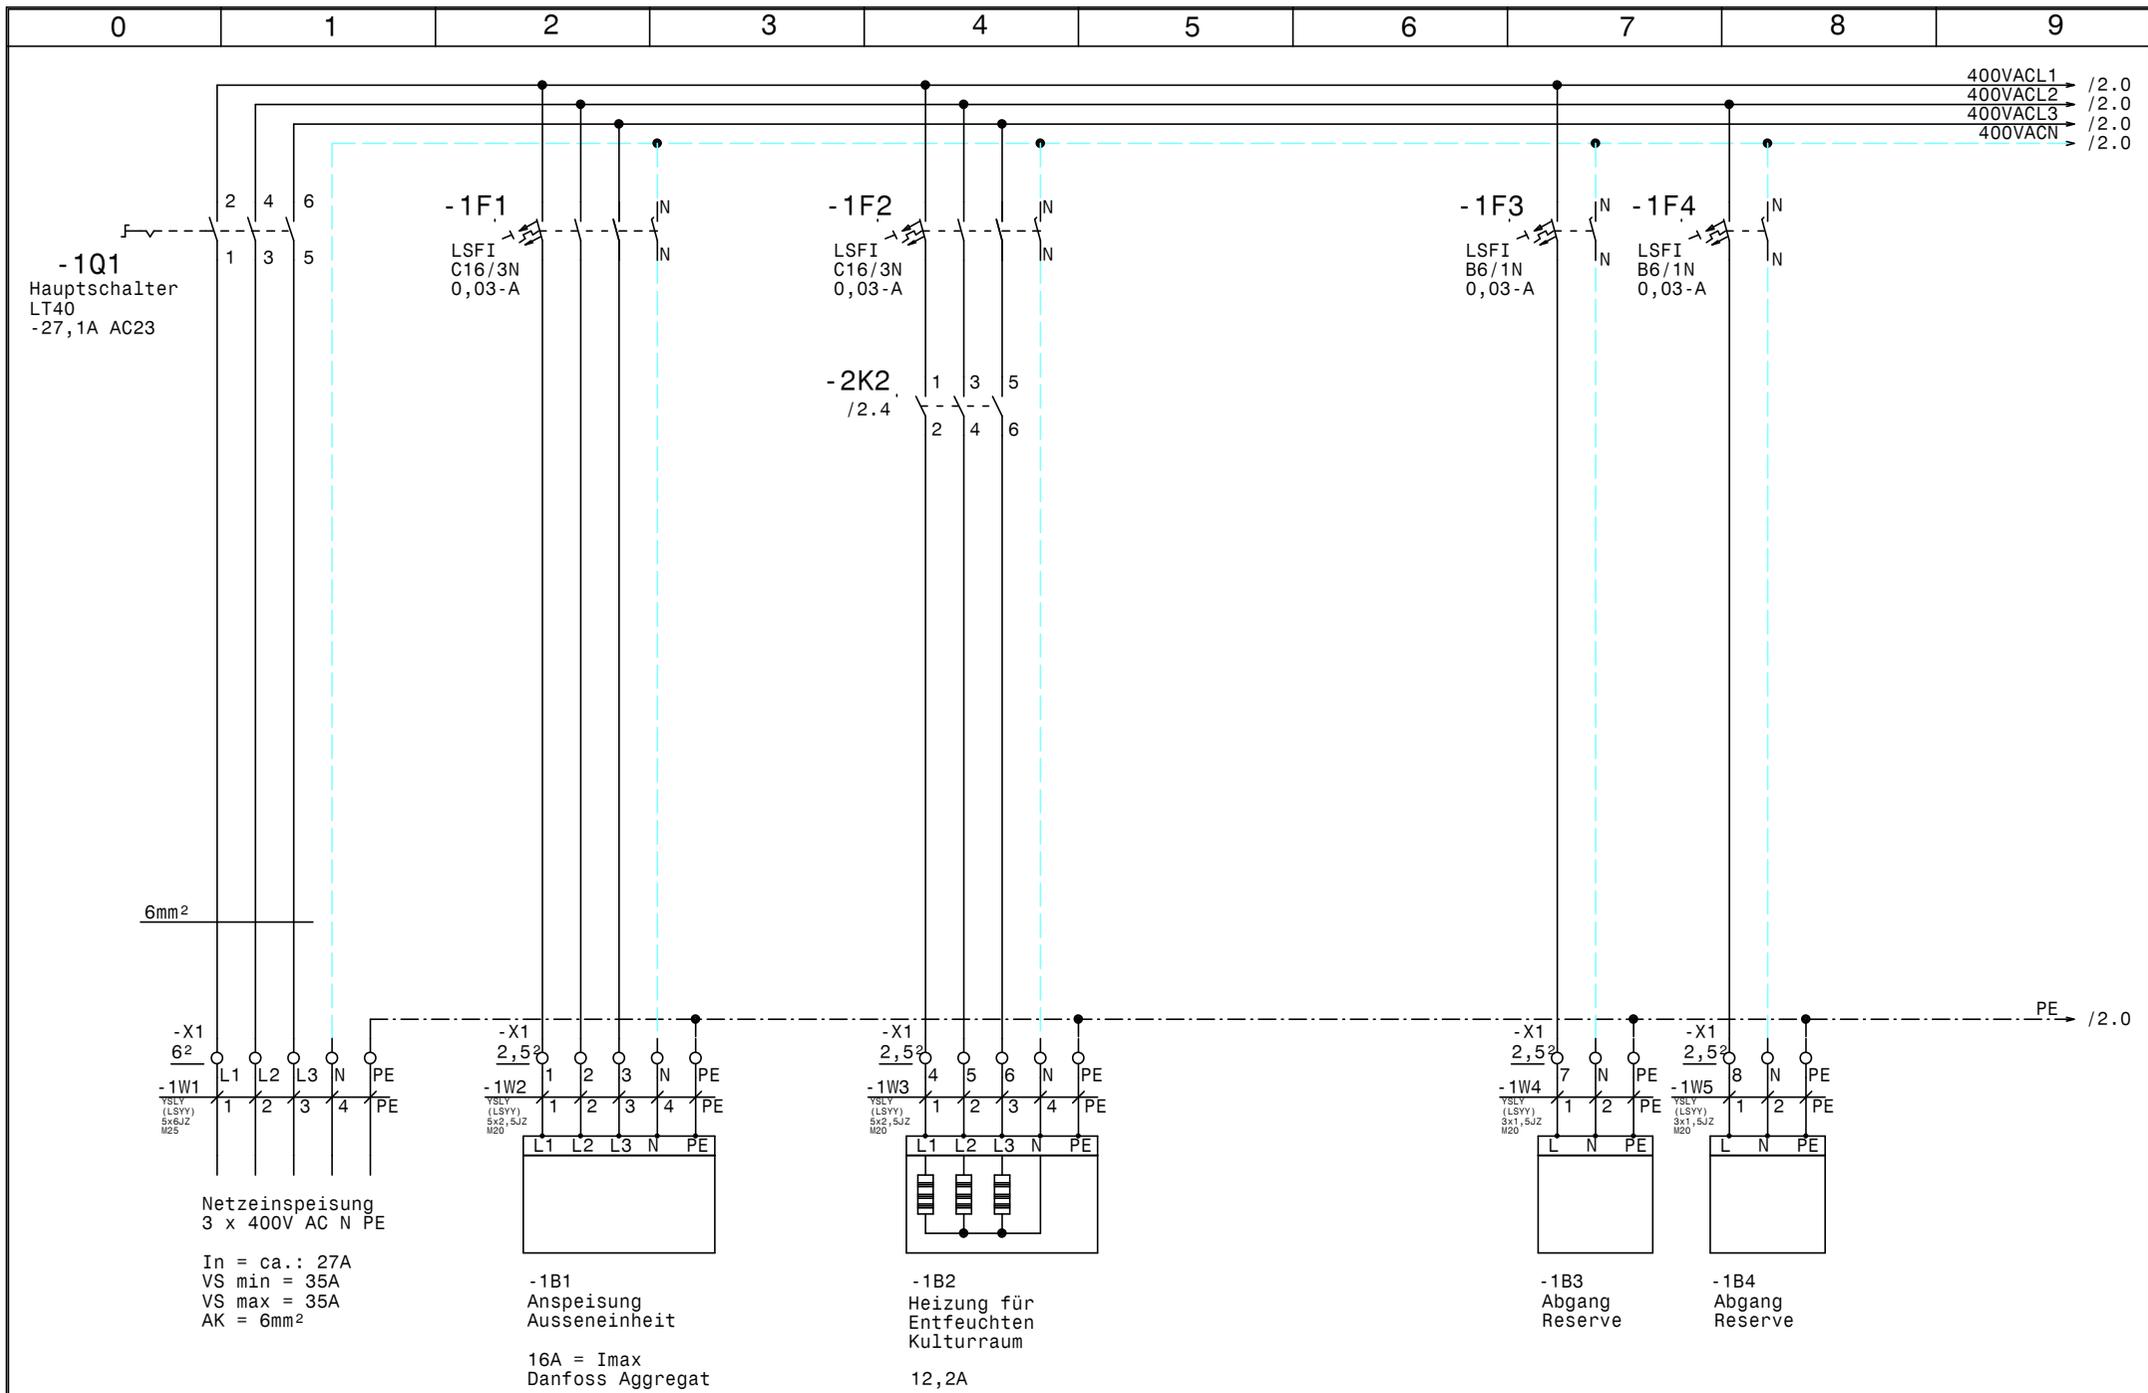


			Datum	20.04.20
			Bearb.	Hattinger
			Gepr.	
Zust.	Änderung	Datum	Name	Norm



Entfeuchtung  
Kulturraum  
Netzanschluß

Zeichn.Nr.:	033/20/01
Blatt 1	von 3 Bl.

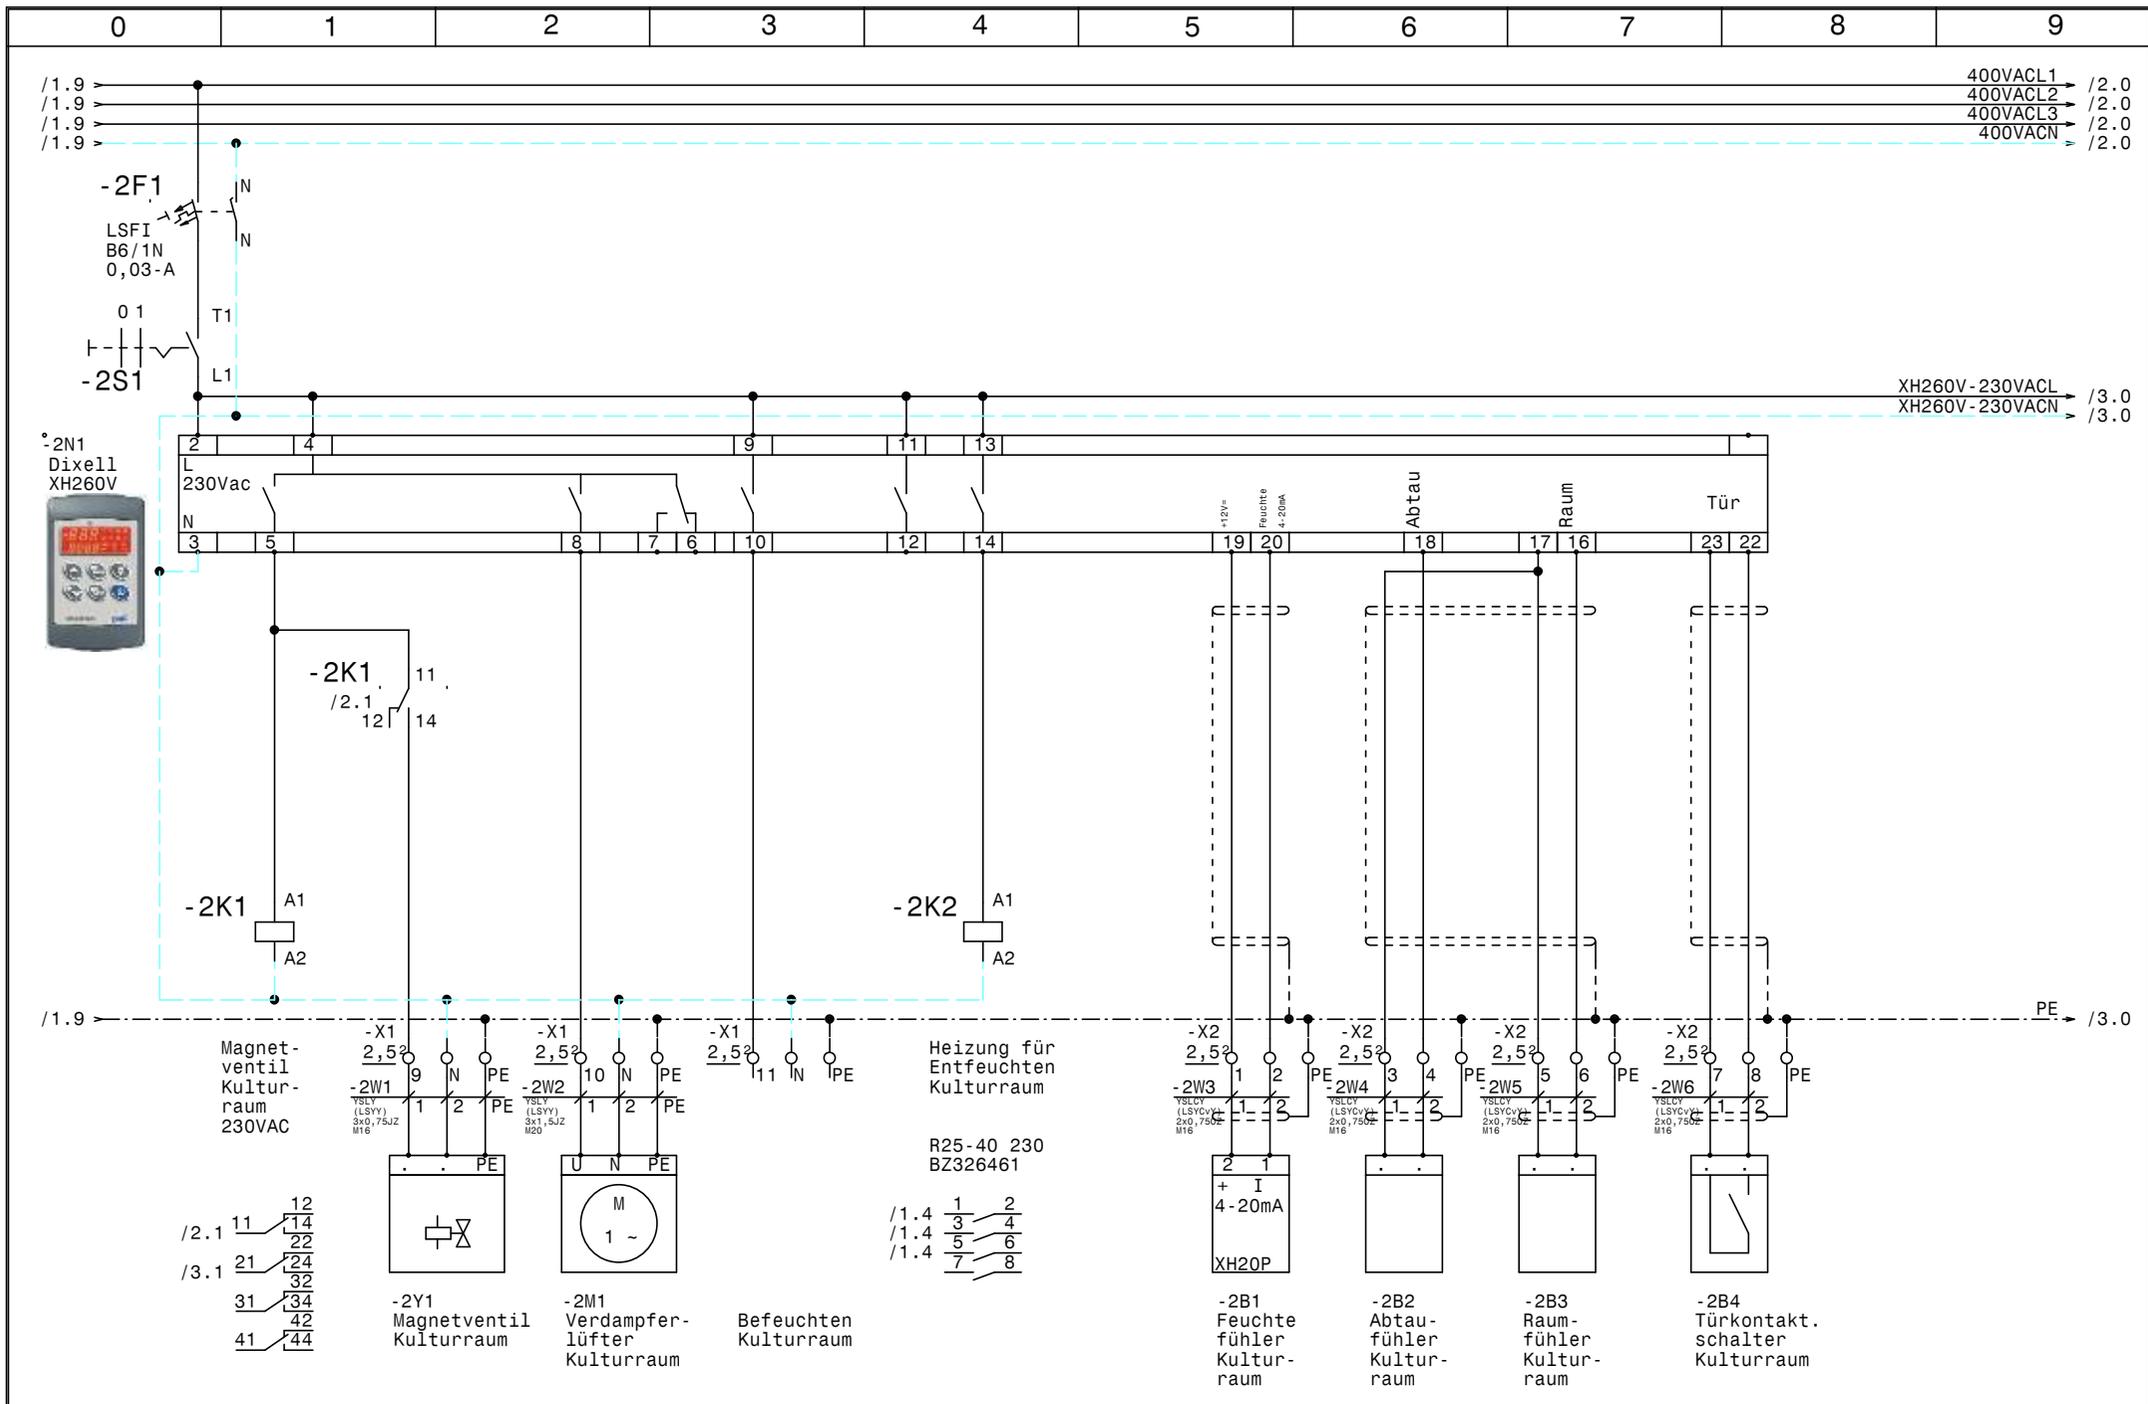


			Datum	20.04.20
			Bearb.	Hattinger
			Gepr.	
Zust.	Änderung	Datum	Name	Norm



Entfeuchtung  
Kulturraum  
XH260V Kulturraum

Zeichn.Nr.:  
033/20/01  
Blatt 2  
von 3 Bl.

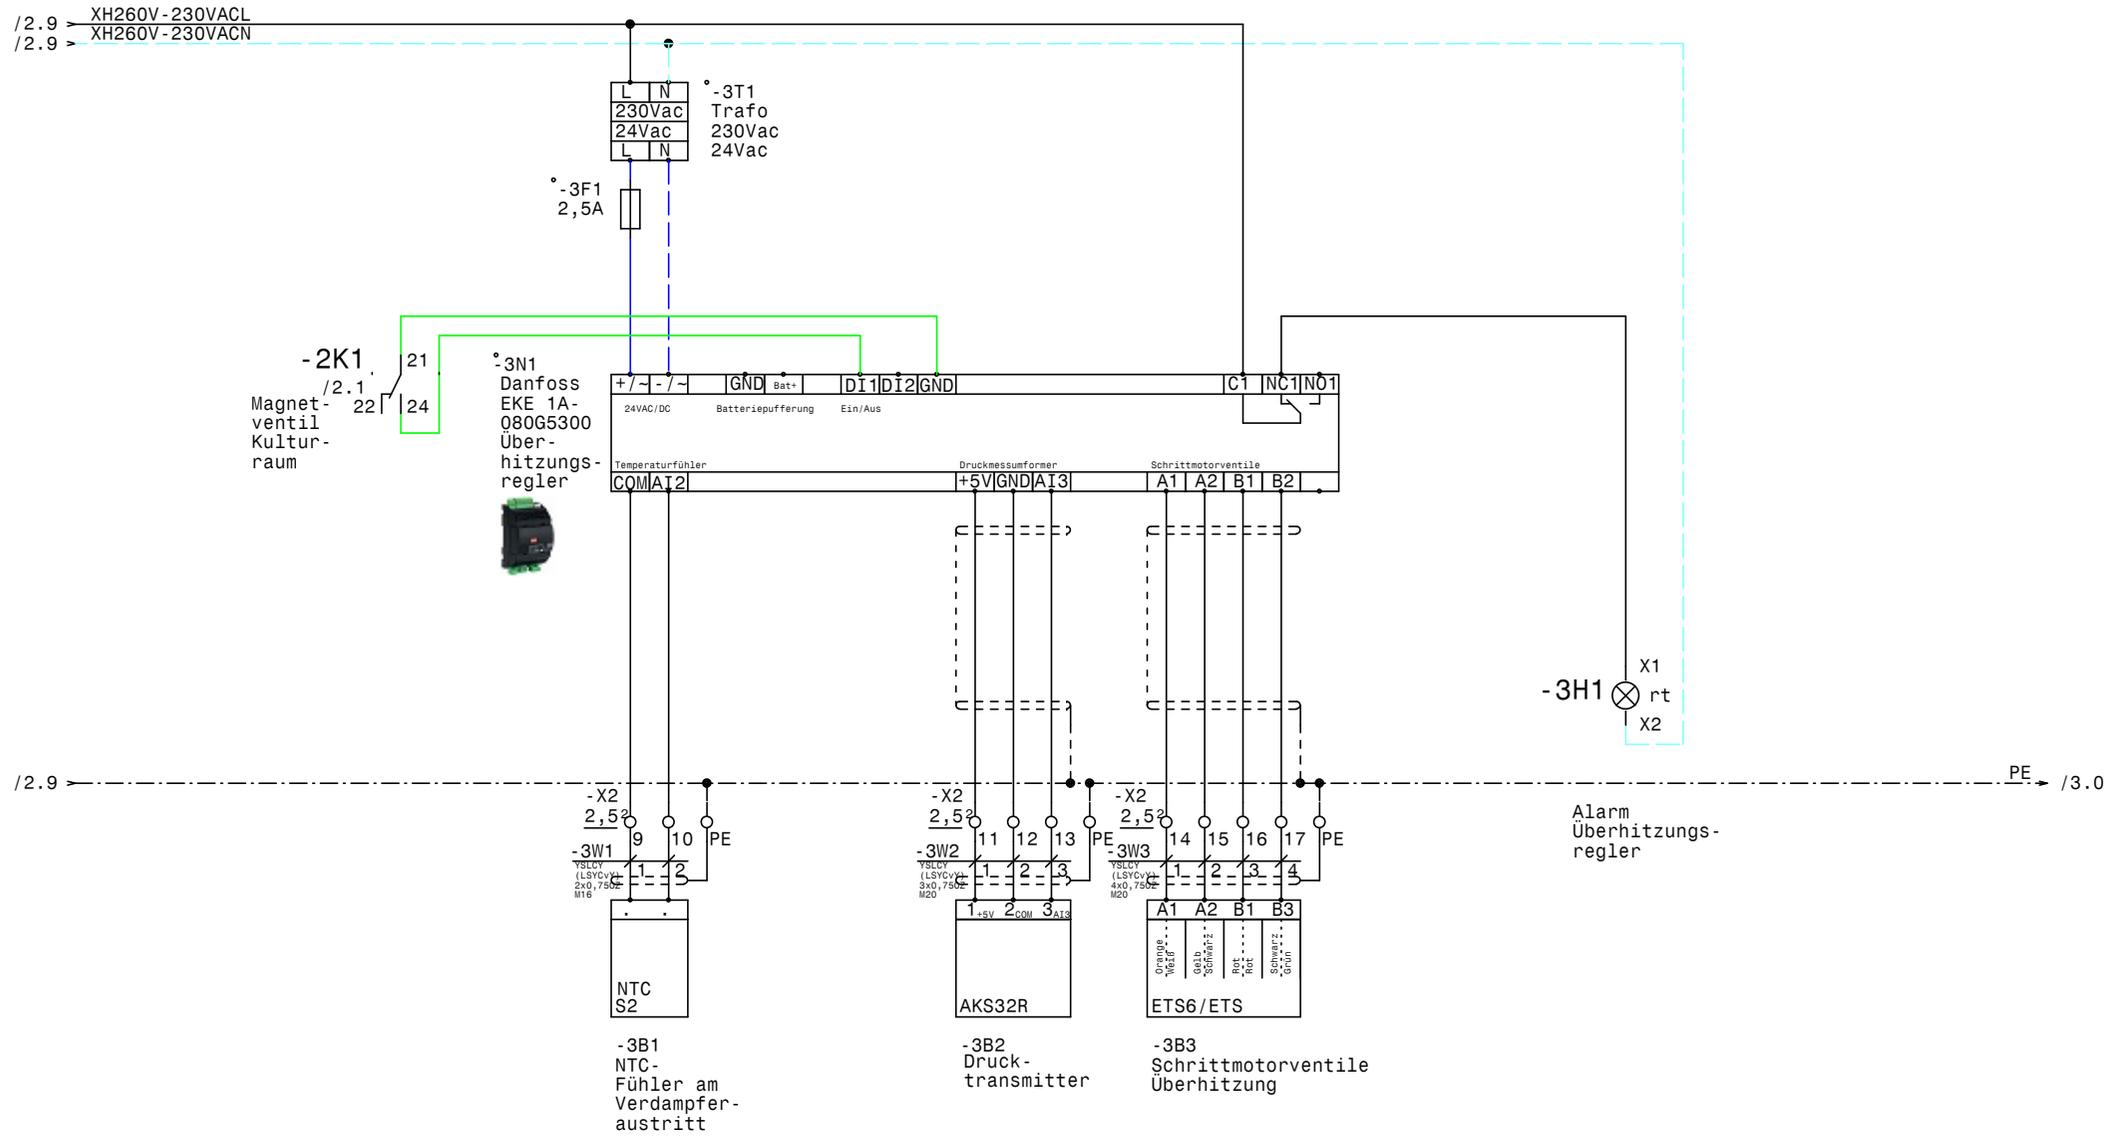

		Datum	20.04.20
		Bearb.	Hattinger
		Gepr.	
Zust.	Änderung	Datum	Name
		Norm	



Entfeuchtung  
Kulturraum  
EKE 1A-080G5300 Kulturraum

	Zeichn.Nr. : 033/20/01
	Blatt 3
	von 3 Bl.



