

Anlage:
 Heizung
 Lagerraum

Firma:
 Spiegl

| SCHALTSCHRANKAUSFÜHRUNG | | VERDRÄHTUNGSFARBEN | |
|---|--|--|---|
| SCHALTSCHRANKGRÖSSE: SOCKEL: LACKIERUNG: SCHUTZART: SCHUTZMASSNAHME: BLINDSCHALTBILD: KABELINFÜHRUNG: TÜRANSCHLAG: | 500x700x250 (BxHxT) - (H) RAL 7035 IP54 lt. EVU nein (BxH) unten rechts | HAUPTSTROMKREIS 400/230V: NEUTRALLEITER: SCHUTZLEITER: STEUERSPANNUNG 230VAC: L/N STEUERSPANNUNG 0-24VAC: L/N STEUERSPANNUNG 0-24VDC: +/- GND, DDC: MESSLEITUNGEN, FÜHLER: POTENTIALFREIE LEITUNGEN: FREMDSPANNUNG: | — schwarz — hellblau — gelb/grün - - - - rot/rot-weiß — blau/blau-weiß — blau/blau-weiß — blau-weiß — grün — orange — orange |

_ !! A C H T U N G !! _

Bei Änderungen im Schaltschrank und auch an den externen Geräten die nicht von der Erzeugerfirma durchgeführt werden entfällt Garantie und Haftung. Dadurch entstehende Kosten werden nicht anerkannt. Sollte dies jedoch aus technischer Sicht notwendig sein ist die Erzeugerfirma zu verständigen. Schutzmaßnahmen des Örtlichen EVU's beachten! Motorschutzgeräte nach den tatsächlichen Aufnahmestrom der Motoren einstellen! Vor der Inbetriebnahme der Anlage sind sämtliche Schraub-, Klemm- und Steckverbindungen auf festen Sitz zu prüfen und gegebenenfalls nachzuziehen!

Blattverzeichnis


| | |
|------------------|-------------------------------|
| 000 Deckblatt | 002 XH260V Lagerraum |
| 001 Netzanschluß | 003 EKE 1A-080G5300 Lagerraum |

| | |
|--------|-----------|
| Datum | 27.04.20 |
| Bearb. | Hattinger |
| Gepr. | |
| Zust. | Änderung |
| Datum | Name |
| Norm | |



Heizung
 Lagerraum
Deckblatt

| | |
|-------------|-----------|
| Zeichn.Nr.: | 033/20/02 |
| Blatt 0 | |
| von 3 | B1. |

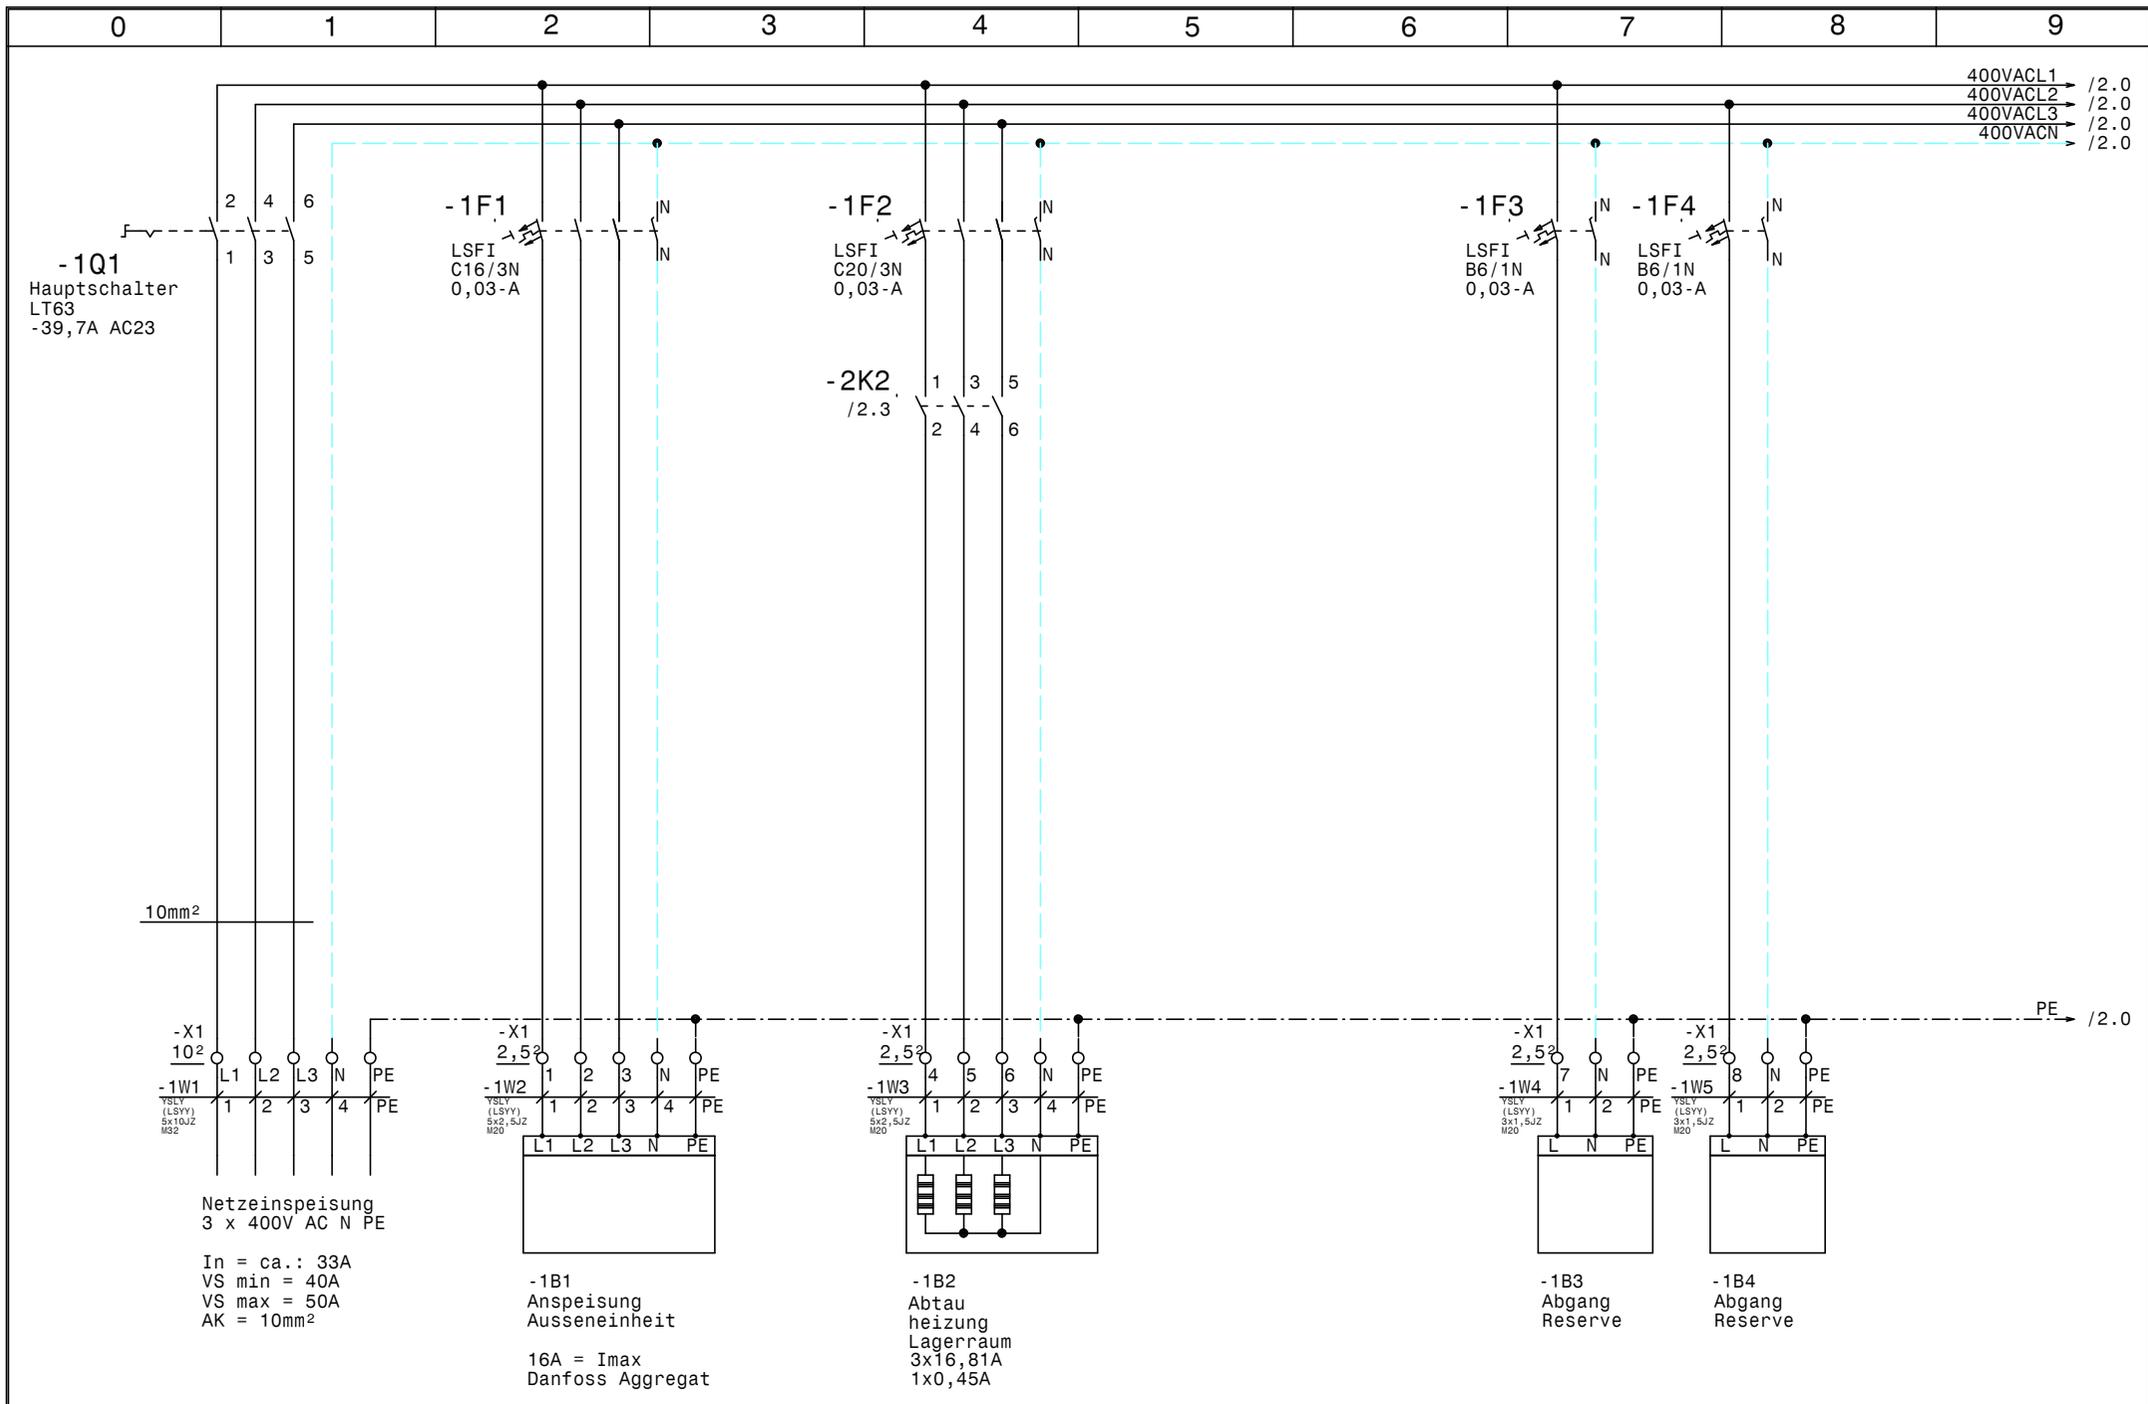


| | | | |
|-------|----------|--------|-----------|
| | | Datum | 27.04.20 |
| | | Bearb. | Hattinger |
| | | Gepr. | |
| Zust. | Änderung | Datum | Name |
| | | Norm | |



Heizung
Lagerraum
Netzanschluß

| | |
|-------------|-----------|
| Zeichn.Nr.: | 033/20/02 |
| Blatt 1 | |
| von 3 | B1. |

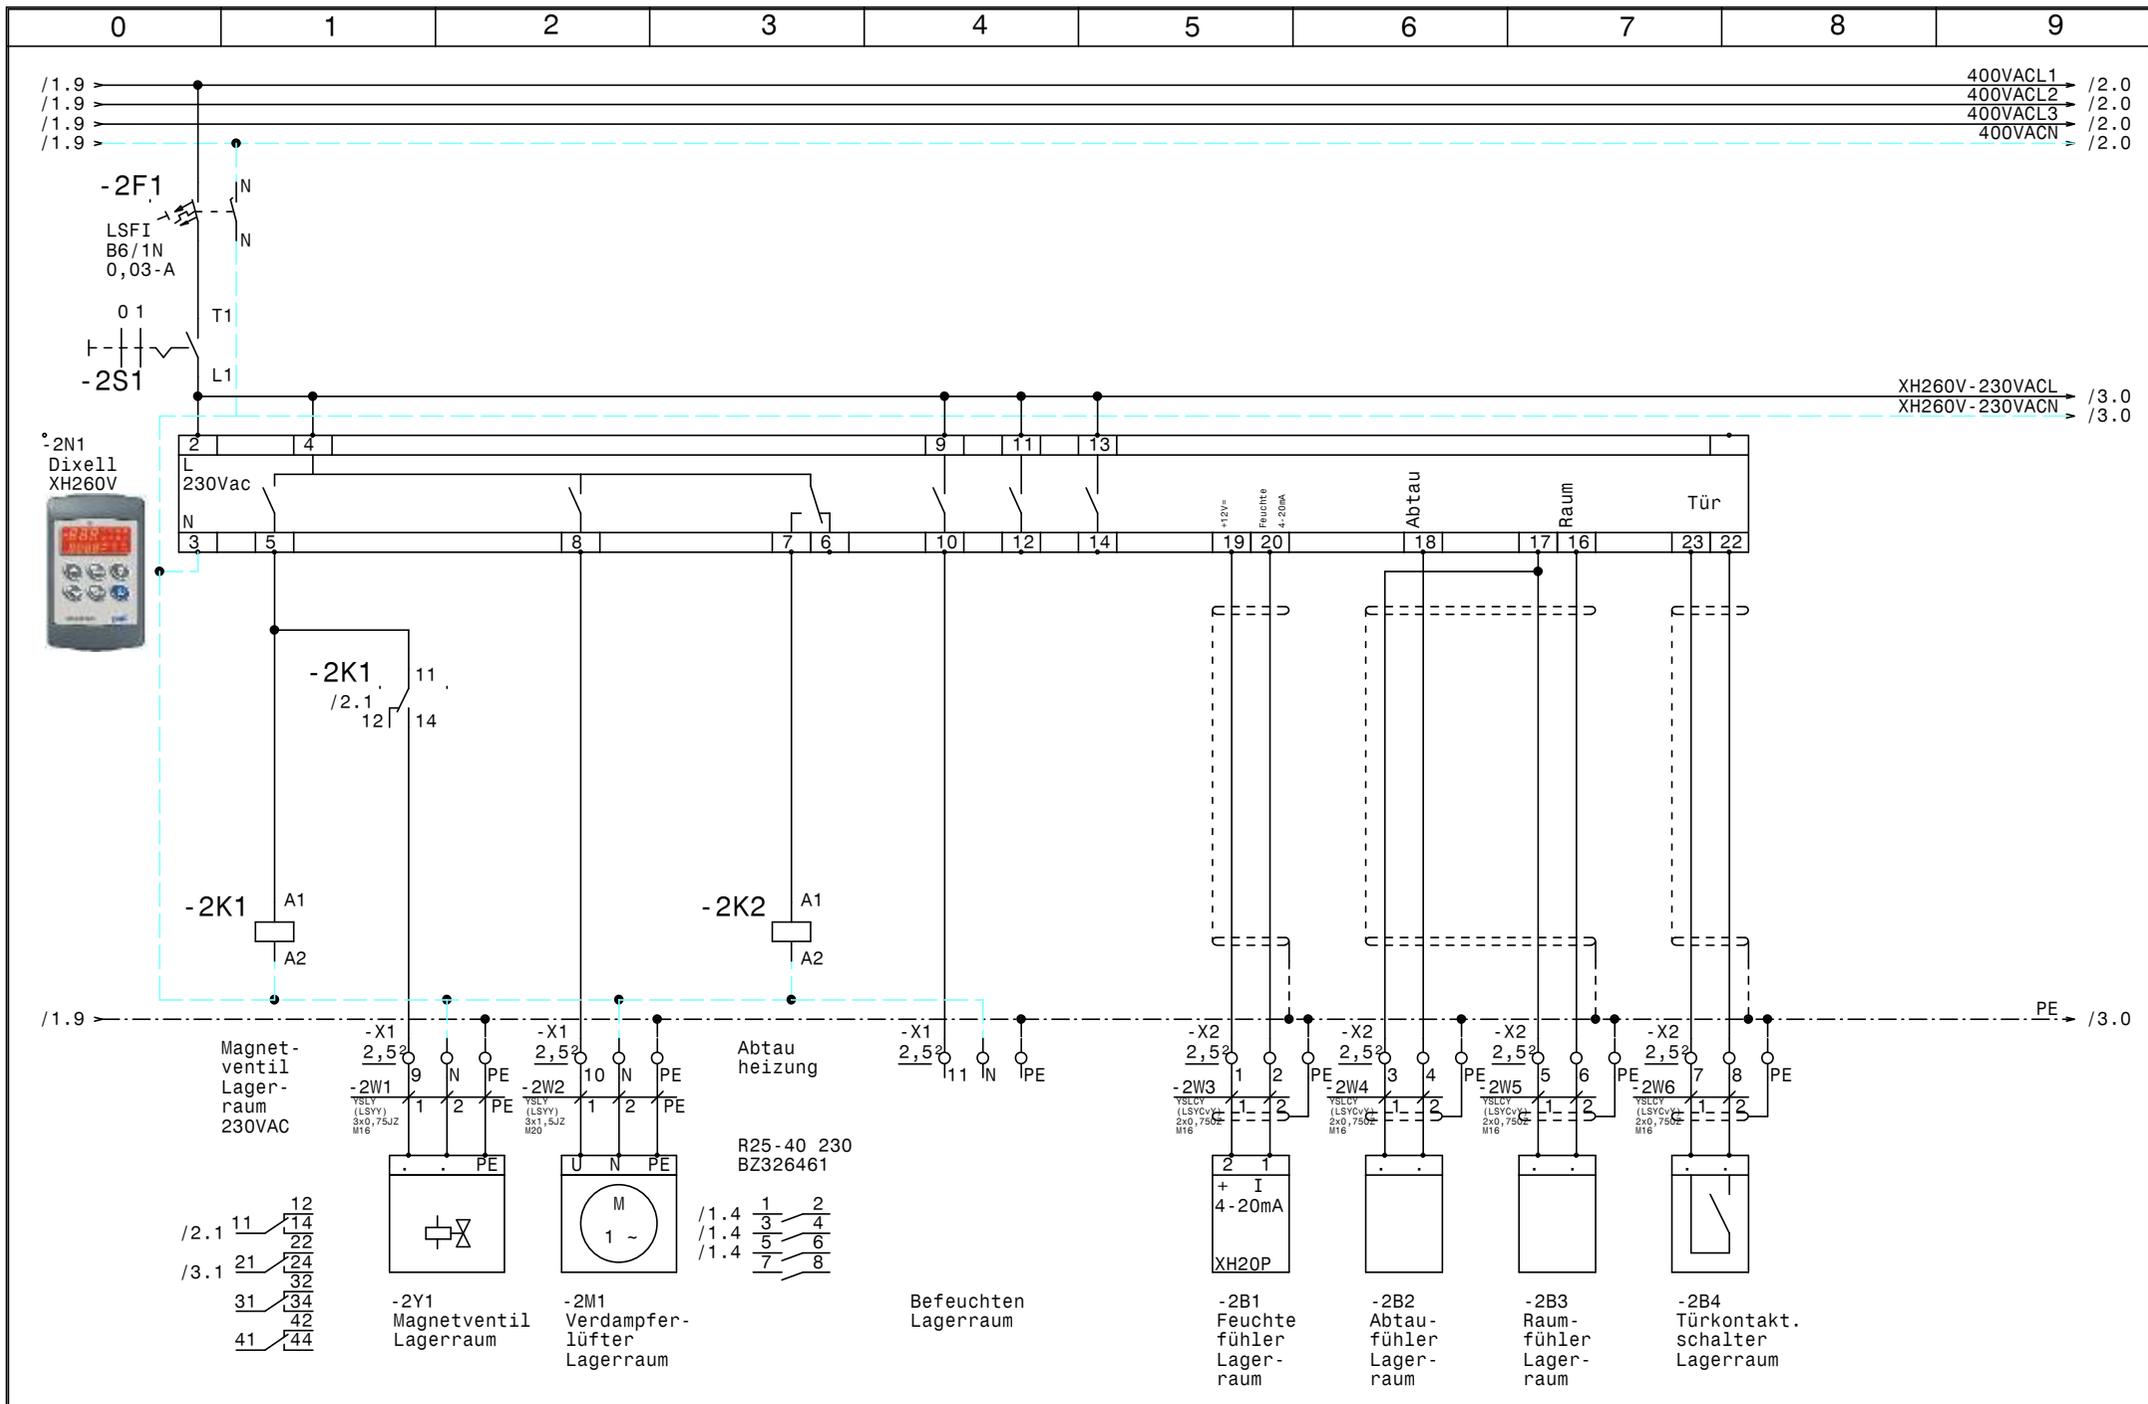


| | | | | |
|-------|----------|-------|--------|-----------|
| | | | Datum | 27.04.20 |
| | | | Bearb. | Hattinger |
| | | | Gepr. | |
| Zust. | Änderung | Datum | Name | Norm |



Heizung
Lagerraum
XH260V Lagerraum

| | |
|-------------|-----------|
| Zeichn.Nr.: | 033/20/02 |
| Blatt | 2 |
| von 3 | B1 |

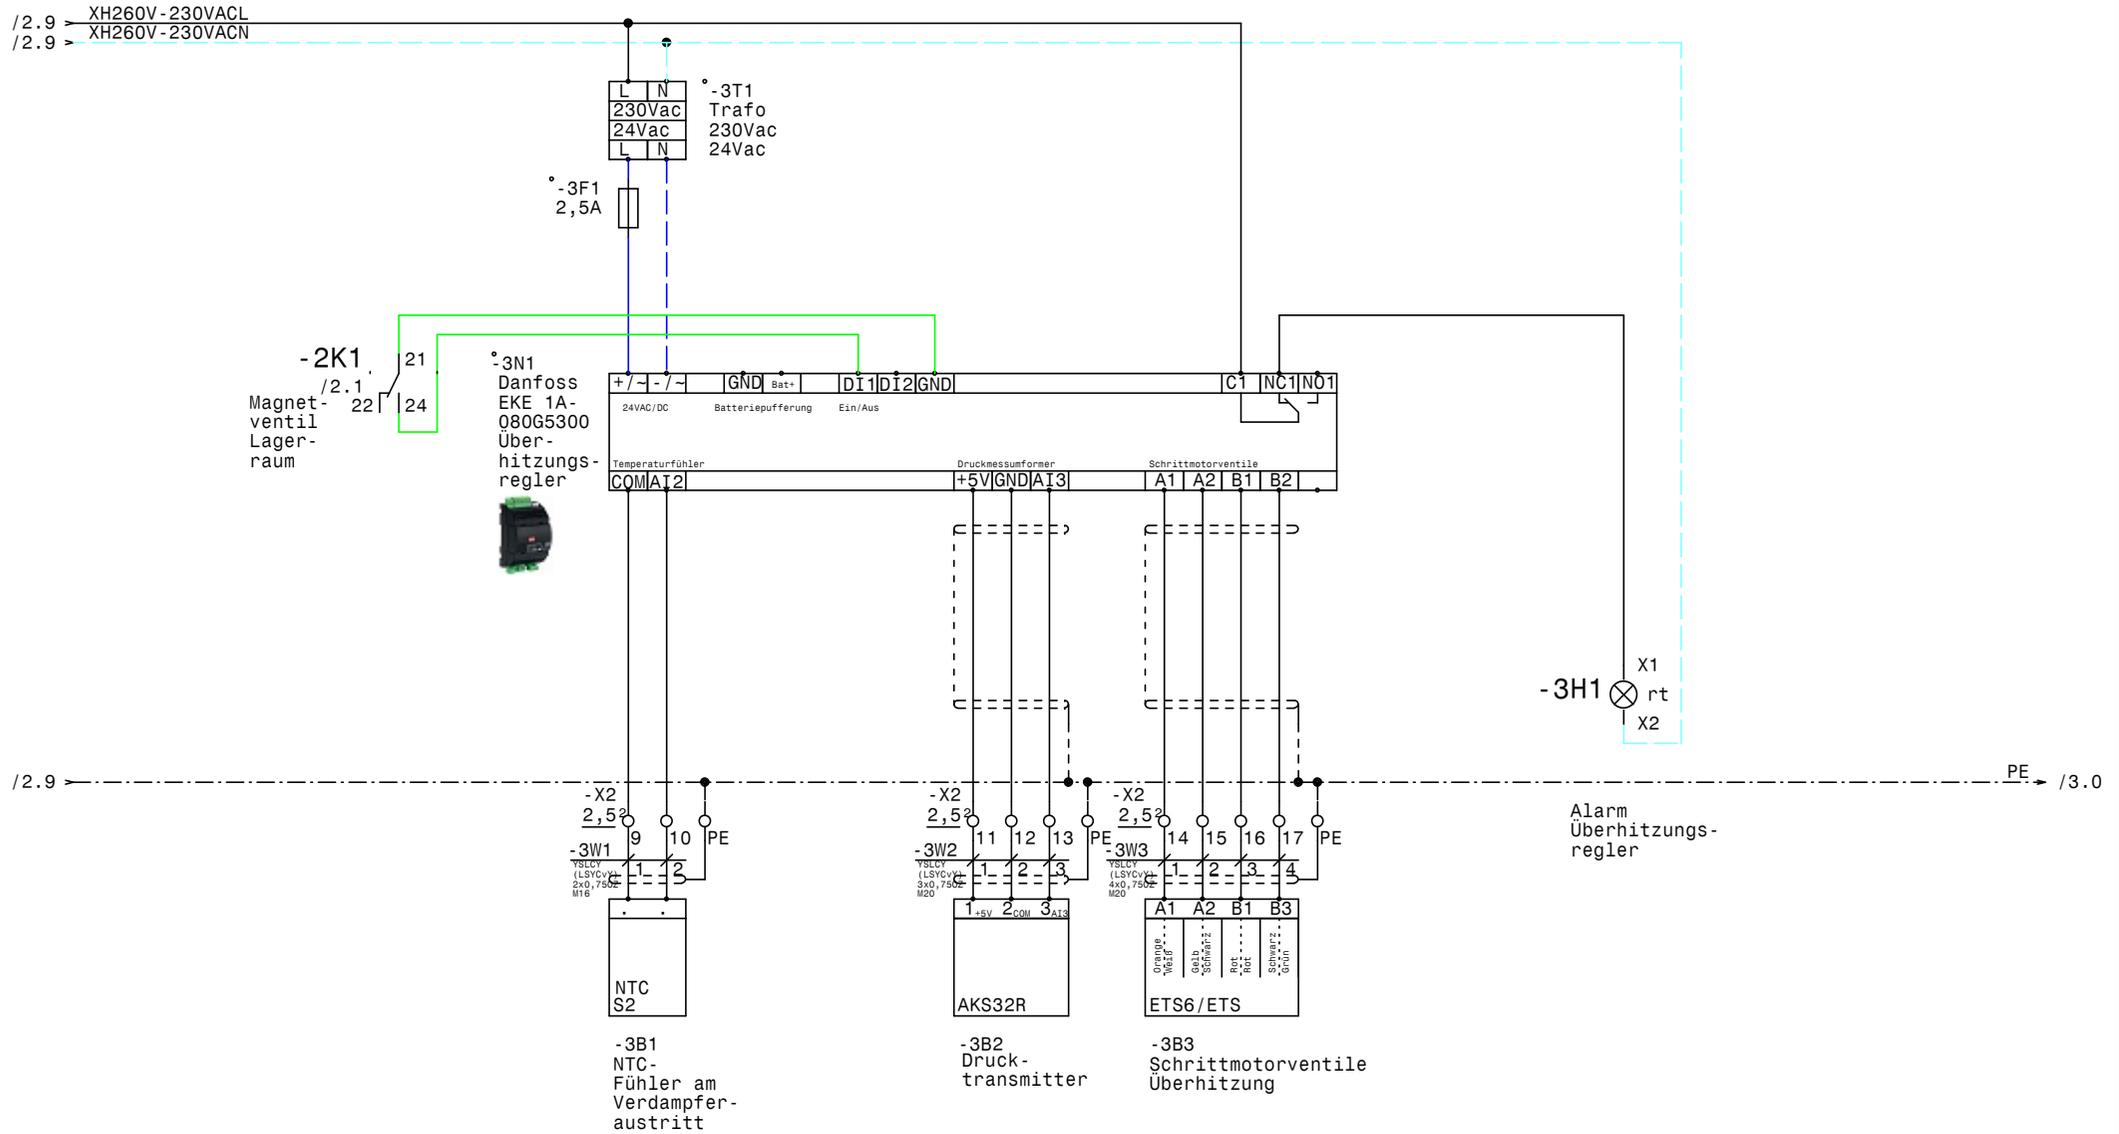

| | | | | | |
|-------|----------|-------|------|--------|-----------|
| | | | | Datum | 27.04.20 |
| | | | | Bearb. | Hattinger |
| | | | | Gepr. | |
| Zust. | Änderung | Datum | Name | Norm | |



Heizung
 Lagerraum
 EKE 1A-080G5300 Lagerraum

Zeichn.Nr.:
 033/20/02
 Blatt 3
 von 3 Bl.

