

Anlage:

NK-Verbund,TK,TK

Primadonna Proviant Kühlung

Firma:

P.Dussmann, Schmid Kältetechnik

SCHALTSCHRANKAUSFÜHRUNG

SCHALTSCHRANKGRÖSSE: 800x800x300 (BxHxT)
SOCKEL: - (H)
LACKIERUNG: RAL 7035
SCHUTZART: IP54
SCHUTZMASSNAHME: lt. EVU
BLINDSCHALTBILD: nein (BxH)
KABELEINFÜHRUNG: seitlich links oben (öffnung)
Klemmen oben
TÜRANSCHLAG: rechts

VERDRAHTUNGSFARBEN

HAUPTSTROMKREIS 400/230V:
NEUTRALLEITER:
SCHUTZLEITER:
STEUERSPANNUNG 230VAC:
ohne Trafo: L/N
mit Trafo: L/N
STEUERSPANNUNG 0-24VAC: L/N
STEUERSPANNUNG 0-24VDC: +/-
GND, DDC:
MESSLEITUNGEN, FÜHLER:
POTENTIALFREIE LEITUNGEN:
FREMDSPANNUNG:

schwarz
hellblau
gelb/grün
braun/hellblau
rot/rot-weiß
blau/blau-weiß
blau/blau-weiß
blau-weiß
grün
orange
orange

!! ACHTUNG !!

Bei Änderungen im Schaltschrank und auch an den externen Geräten die nicht von der Erzeugerfirma durchgeführt werden entfällt Garantie und Haftung. Dadurch entstehende Kosten werden nicht anerkannt. Sollte dies jedoch aus technischer Sicht notwendig sein ist die Erzeugerfirma zu verständigen. Schutzmaßnahmen des Örtlichen EVU's beachten! Motorschutzgeräte nach den tatsächlichen Aufnahmestrom der Motoren einstellen! Vor der Inbetriebnahme der Anlage sind sämtliche Schraub-, Klemm- und Steckverbindungen auf festen Sitz zu prüfen und gegebenenfalls nachzuziehen!

Blattverzeichnis

000	Deckblatt	006	Ölsumpfheizungen NK-Verbund	012	EKC202C KR3
001	Netzanschluß	007	NK-Verbundsteuerung XC660D	013	EKC202C KR4
002	NK-Verbund Verdichter 1	008	Verdichter KR5 TK	014	EKC202C KR5 TK
003	NK-Verbund Verdichter 2	009	Verdichter KR6 TK	015	EKC202C KR6 TK
004	NK-Verbund Verdichter 3	010	EKC202C KR1	016	Freigabe u. Störmeldung Wasserpumpen
005	HD-ND-Presssostat NK-Verbund	011	EKC202C KR2	017	Summenstörung

Datum

16.02.23

Bearb.

Hattinger

Gepr.

Zust.

Änderung

Datum

Name

Norm

SCHIESSL


NK-Verbund,TK,TK
Primadonna Proviant Kühlung
Deckblatt

Zeichn.Nr.:

106/22

Blatt 0

von 17 Bl.

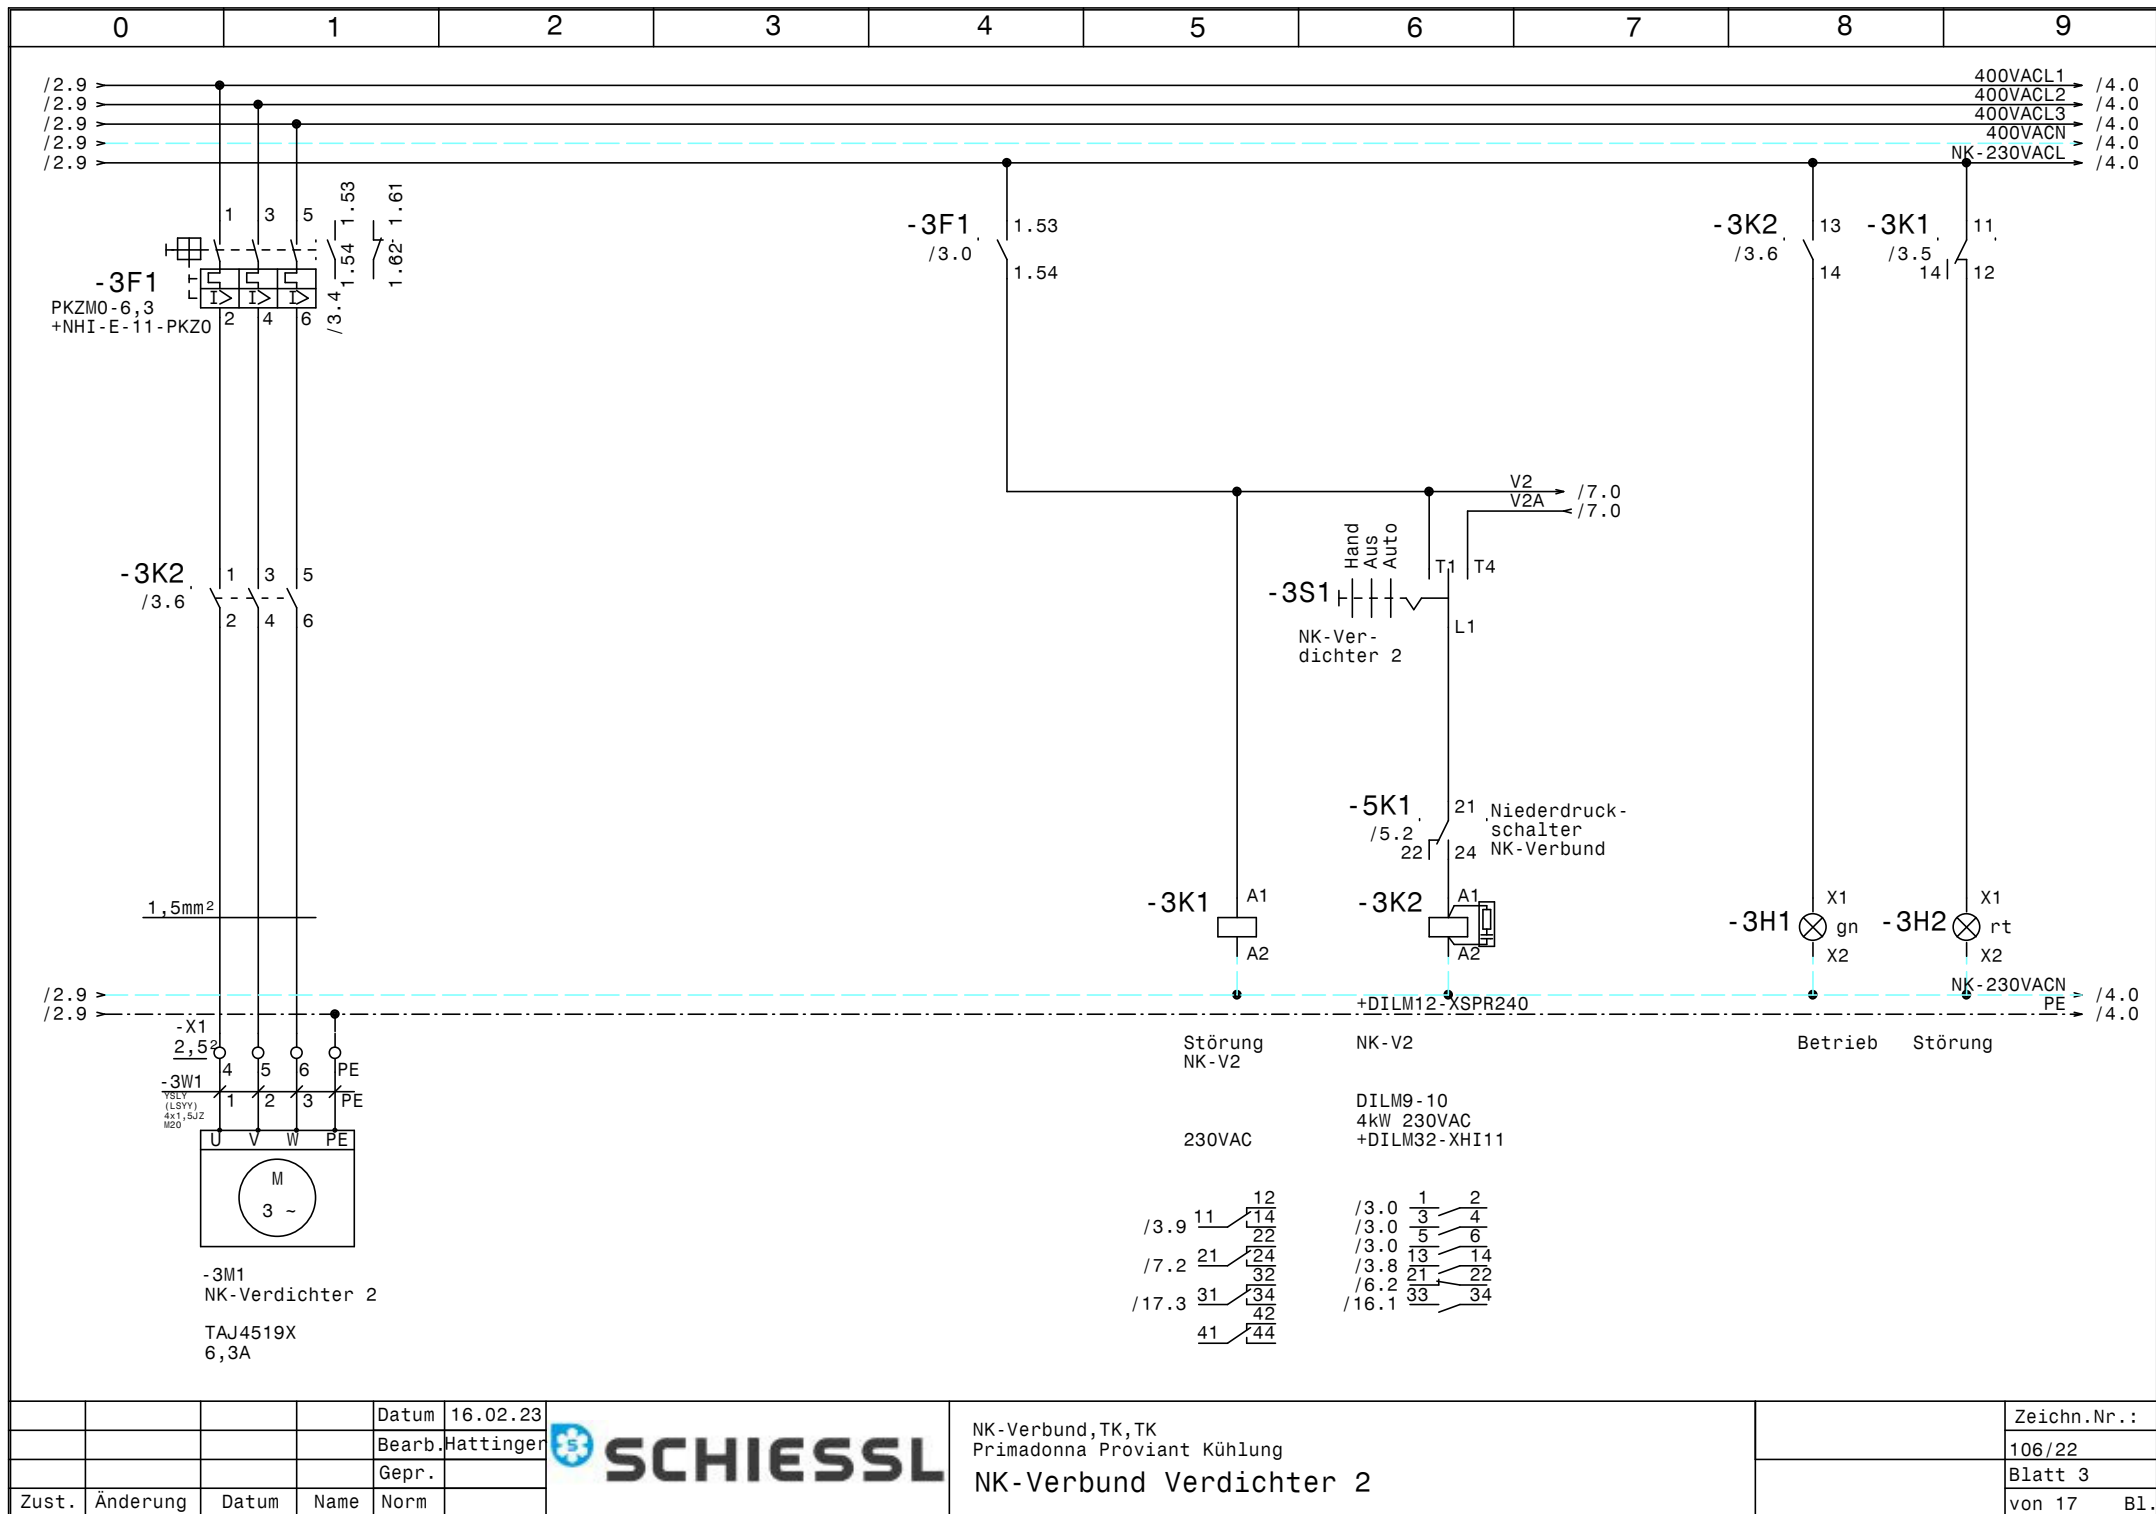


				Datum	16.02.23
				Bearb.	Hattinger
				Gepr.	
Zust.	Änderung	Datum	Name	Norm	



NK-Verbund, TK, TK
Primadonna Proviant Kühlung
NK-Verbund Verdichter 2

	Zeichn.Nr.:
	106/22
	Blatt 3
	von 17 Bl.

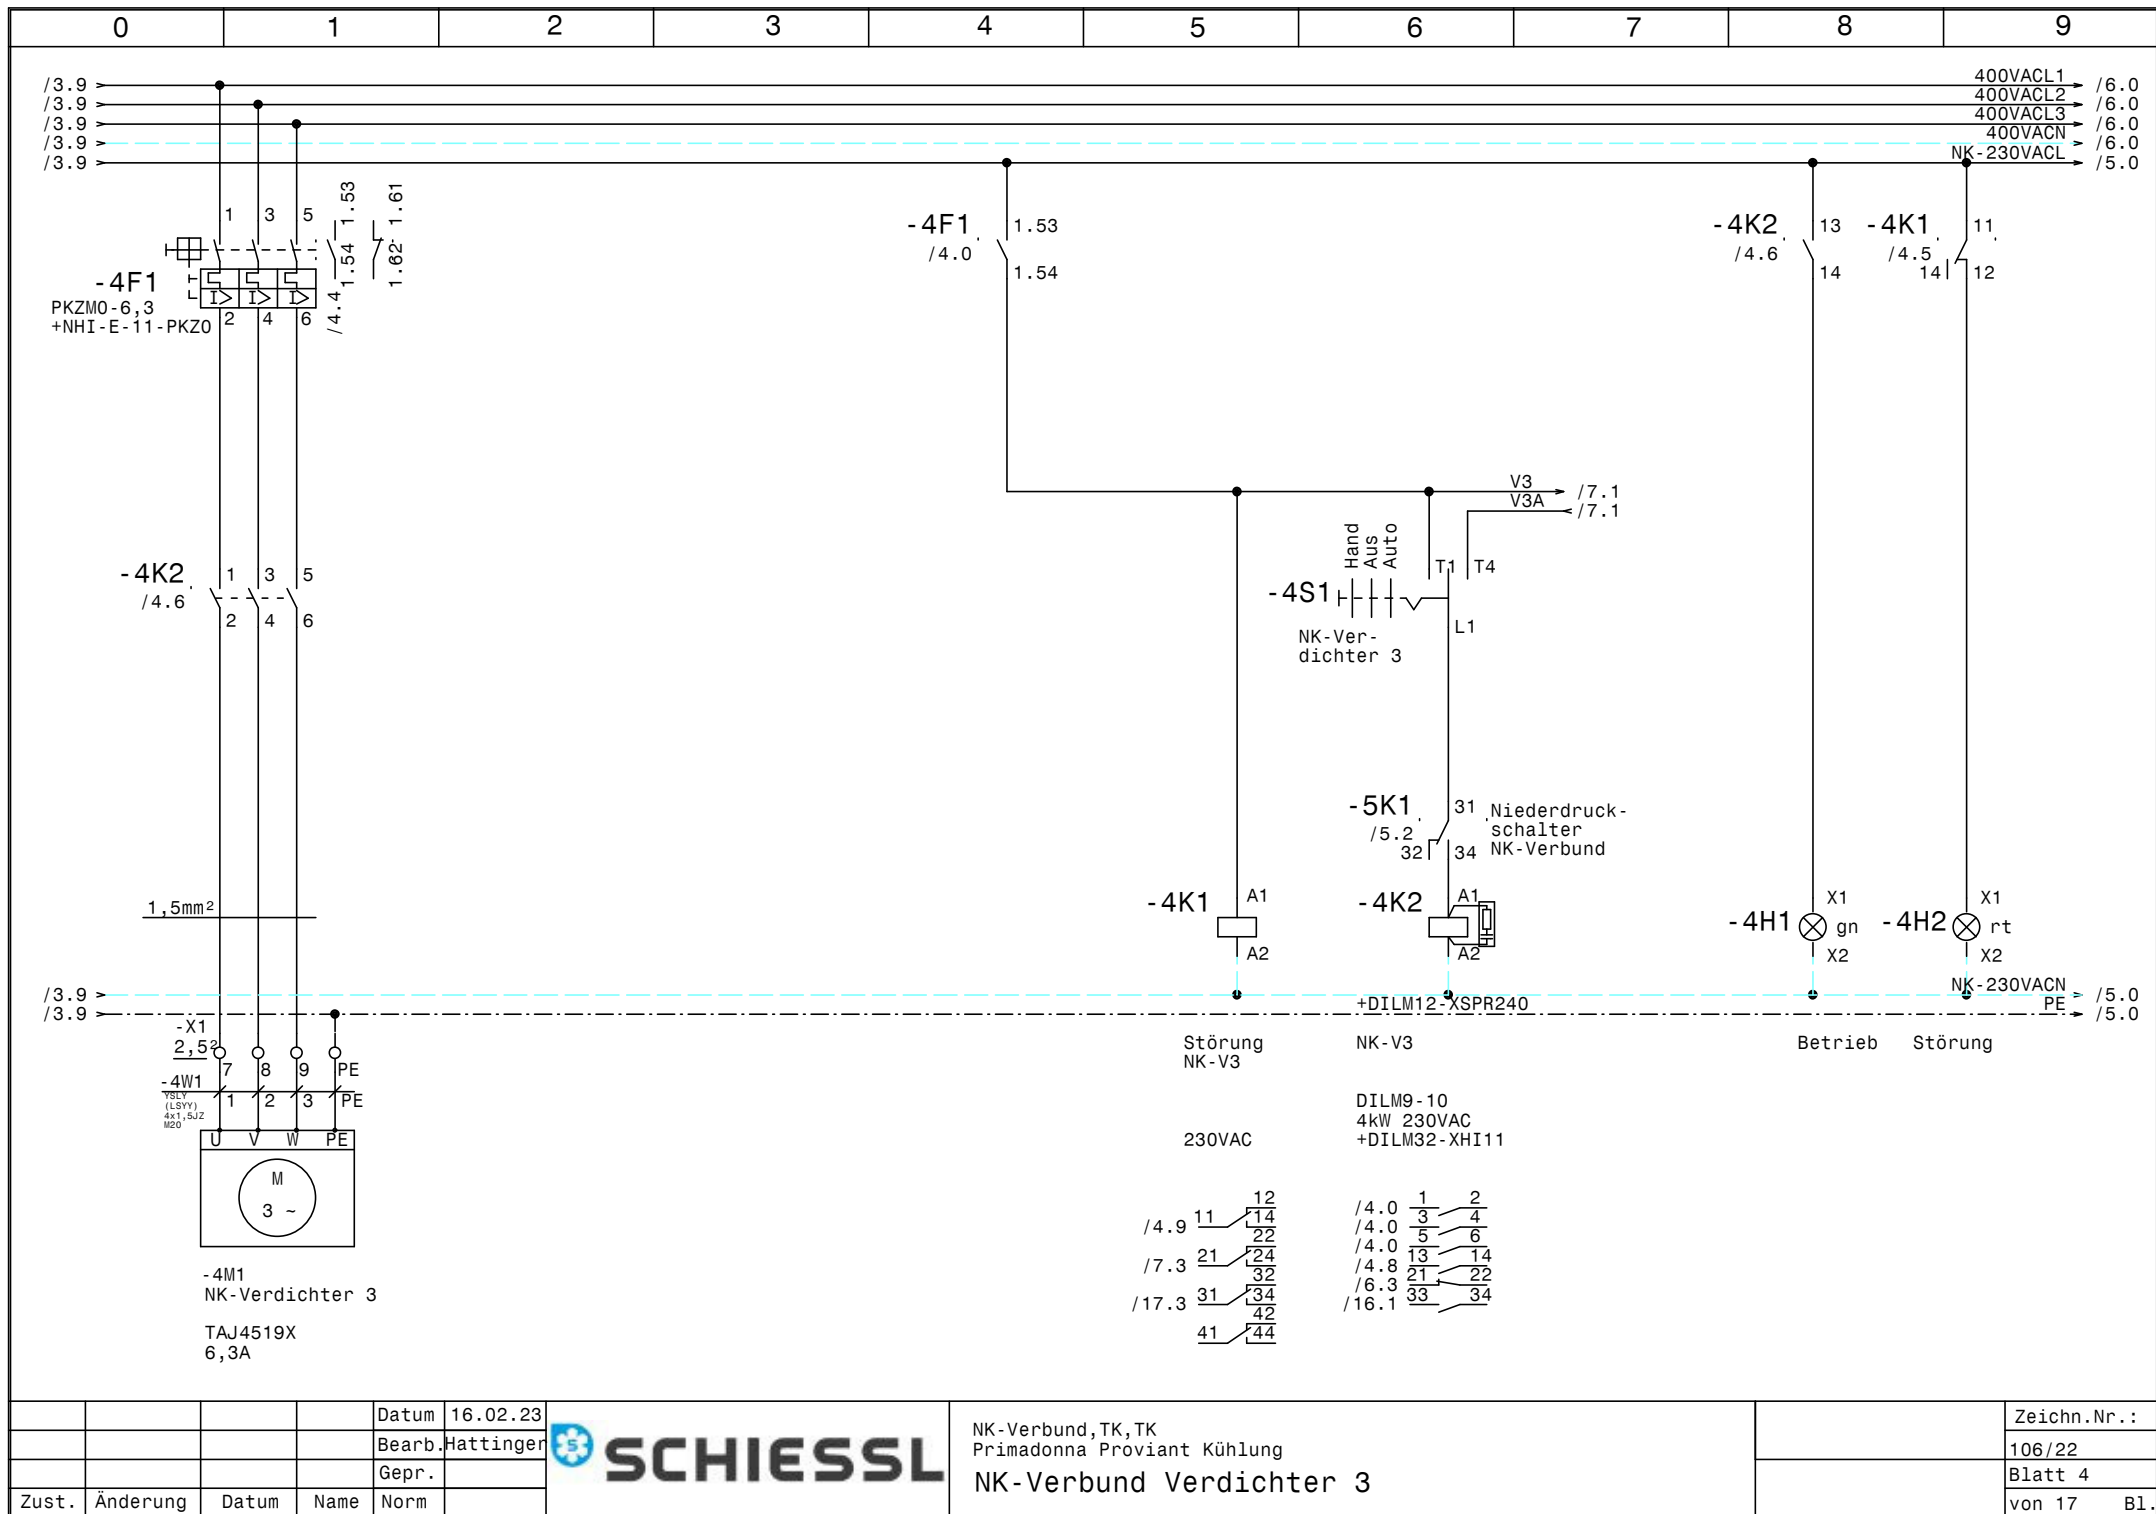



				Datum	16.02.23
				Bearb.	Hattinger
				Gepr.	
Zust.	Änderung	Datum	Name	Norm	




NK-Verbund, TK, TK
Primadonna Proviant Kühlung
NK-Verbund Verdichter 3

	Zeichn.Nr.:
	106/22
	Blatt 4
	von 17 Bl.

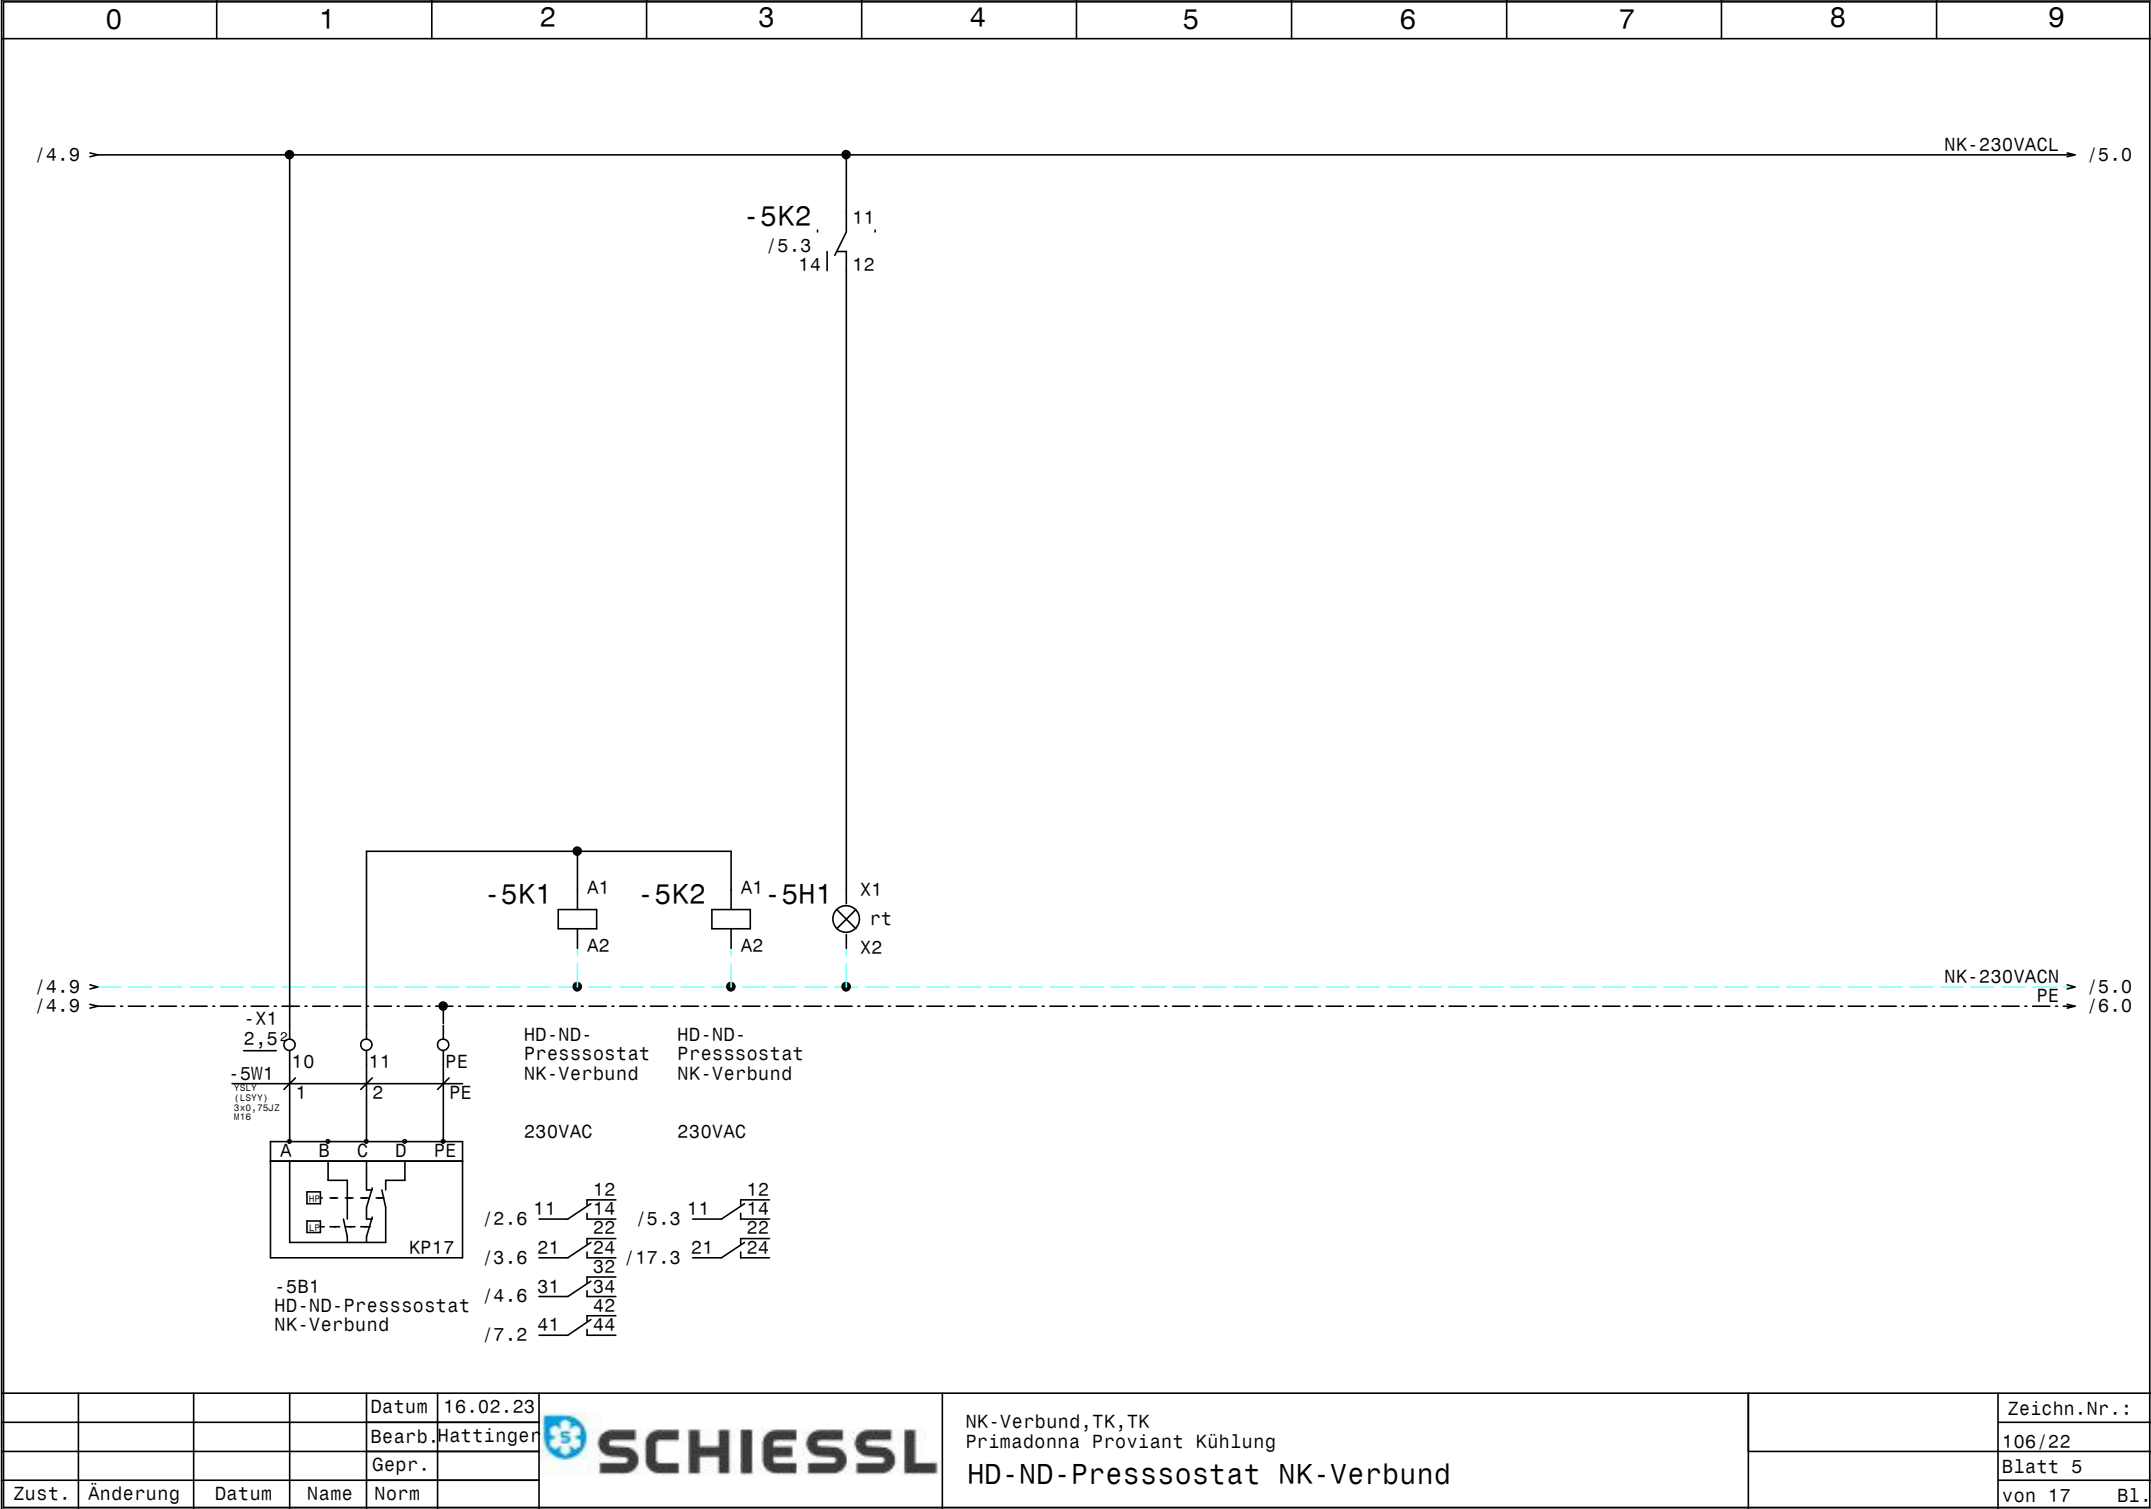

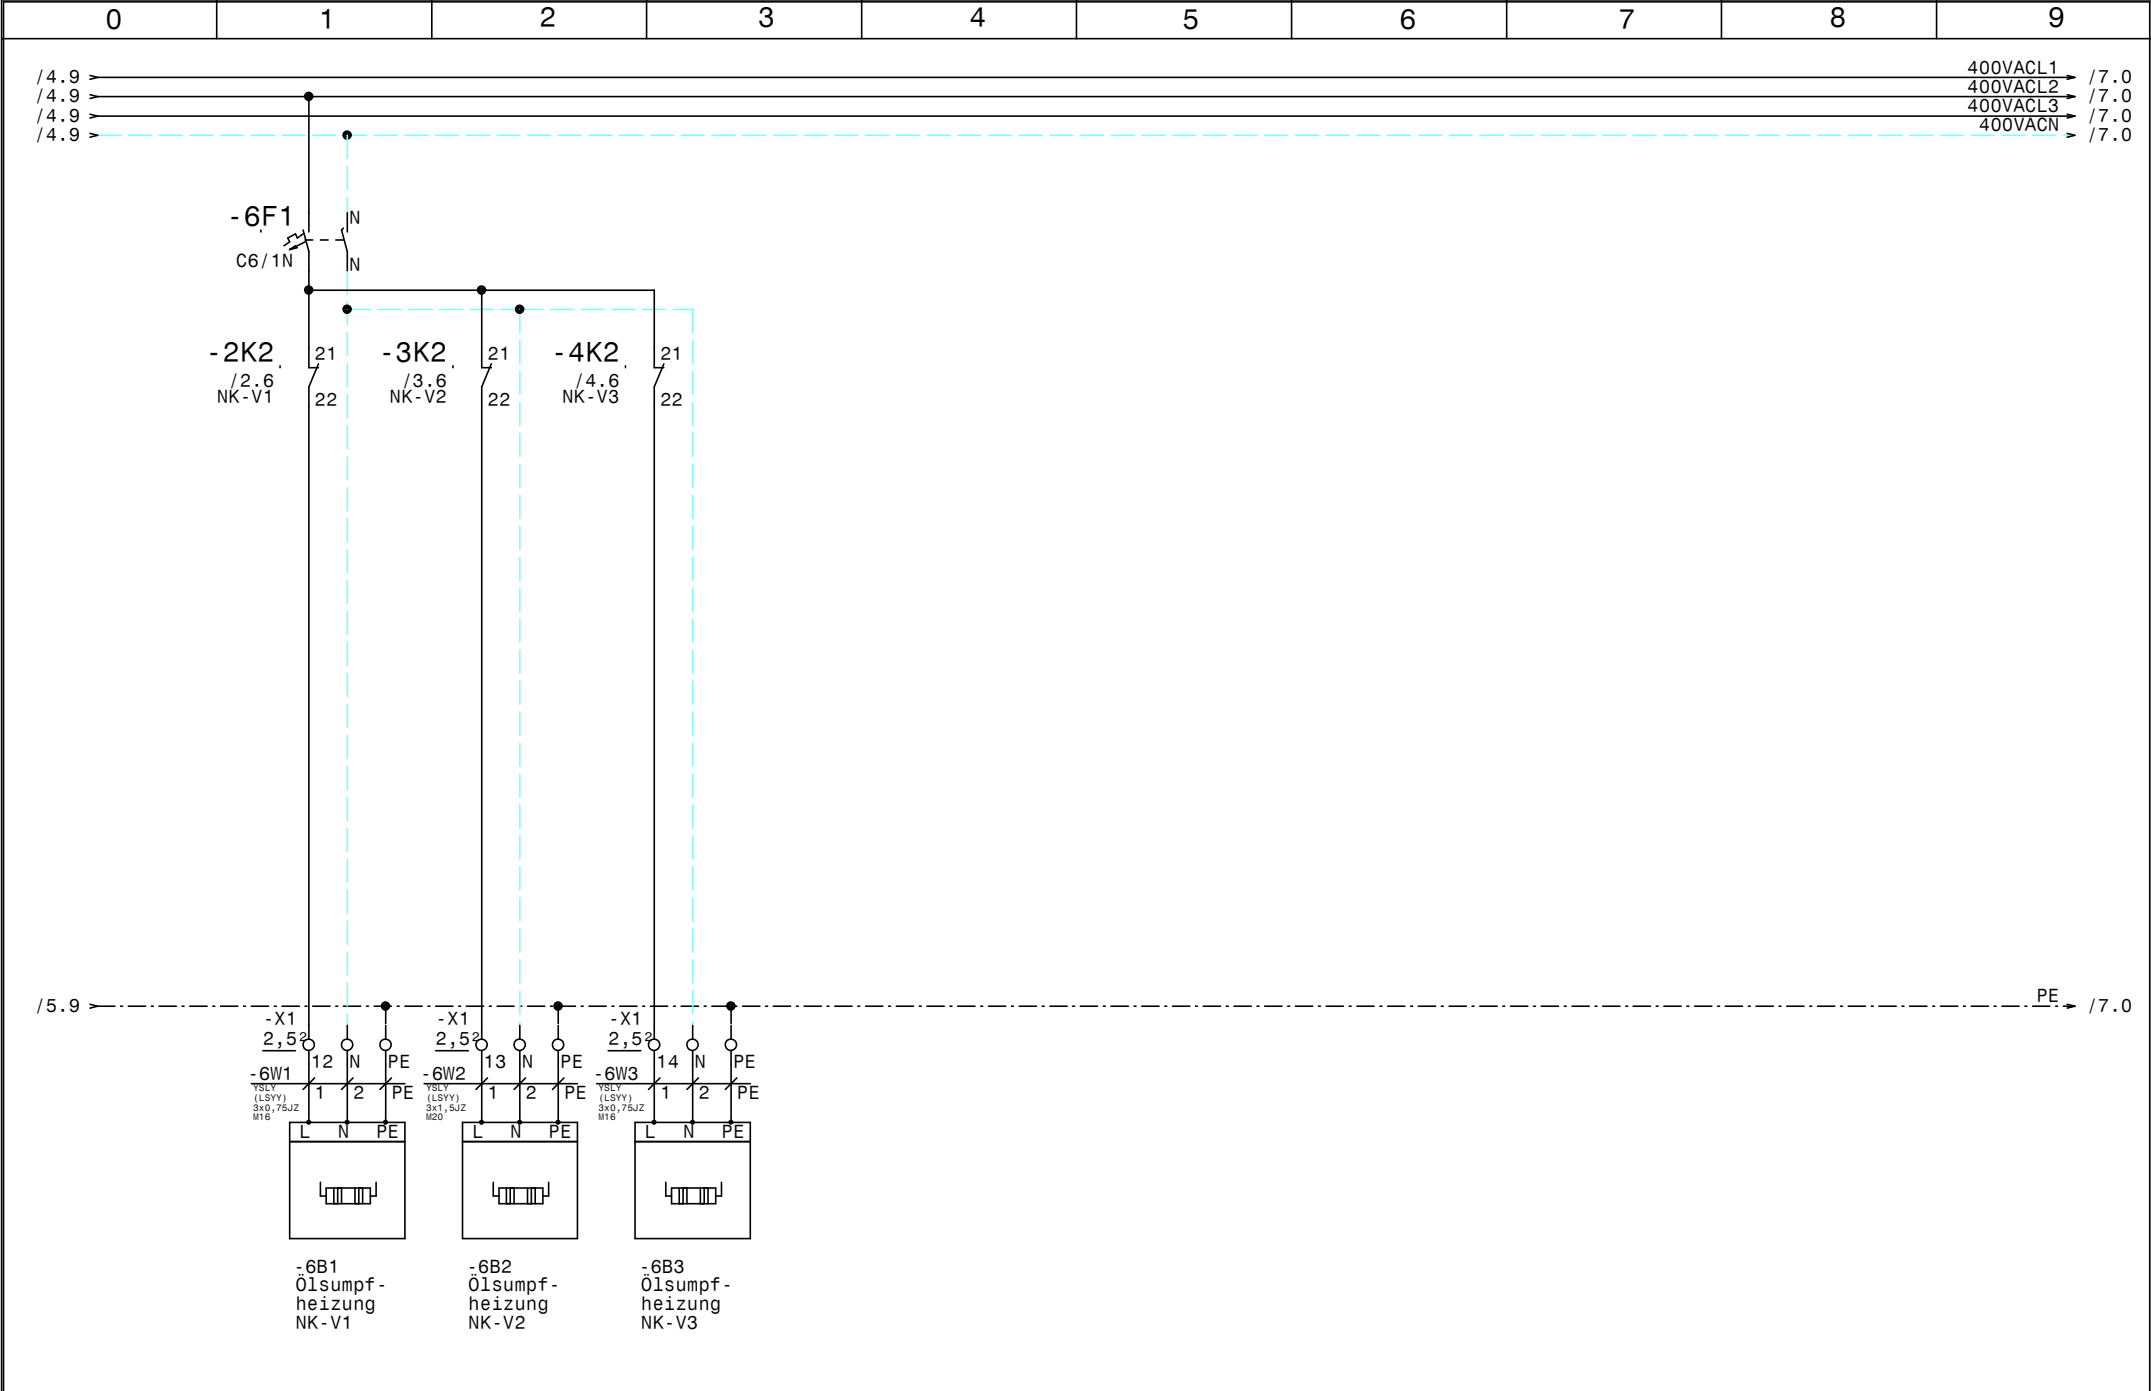

				Datum	16.02.23		NK-Verbund, TK, TK Primadonna Proviant Kühlung Ölsumpfheizungen NK-Verbund		Zeichn.Nr. :
				Bearb.	Hattinger				106/22
				Gepr.					Blatt 6
Zust.	Änderung	Datum	Name	Norm					von 17 Bl.

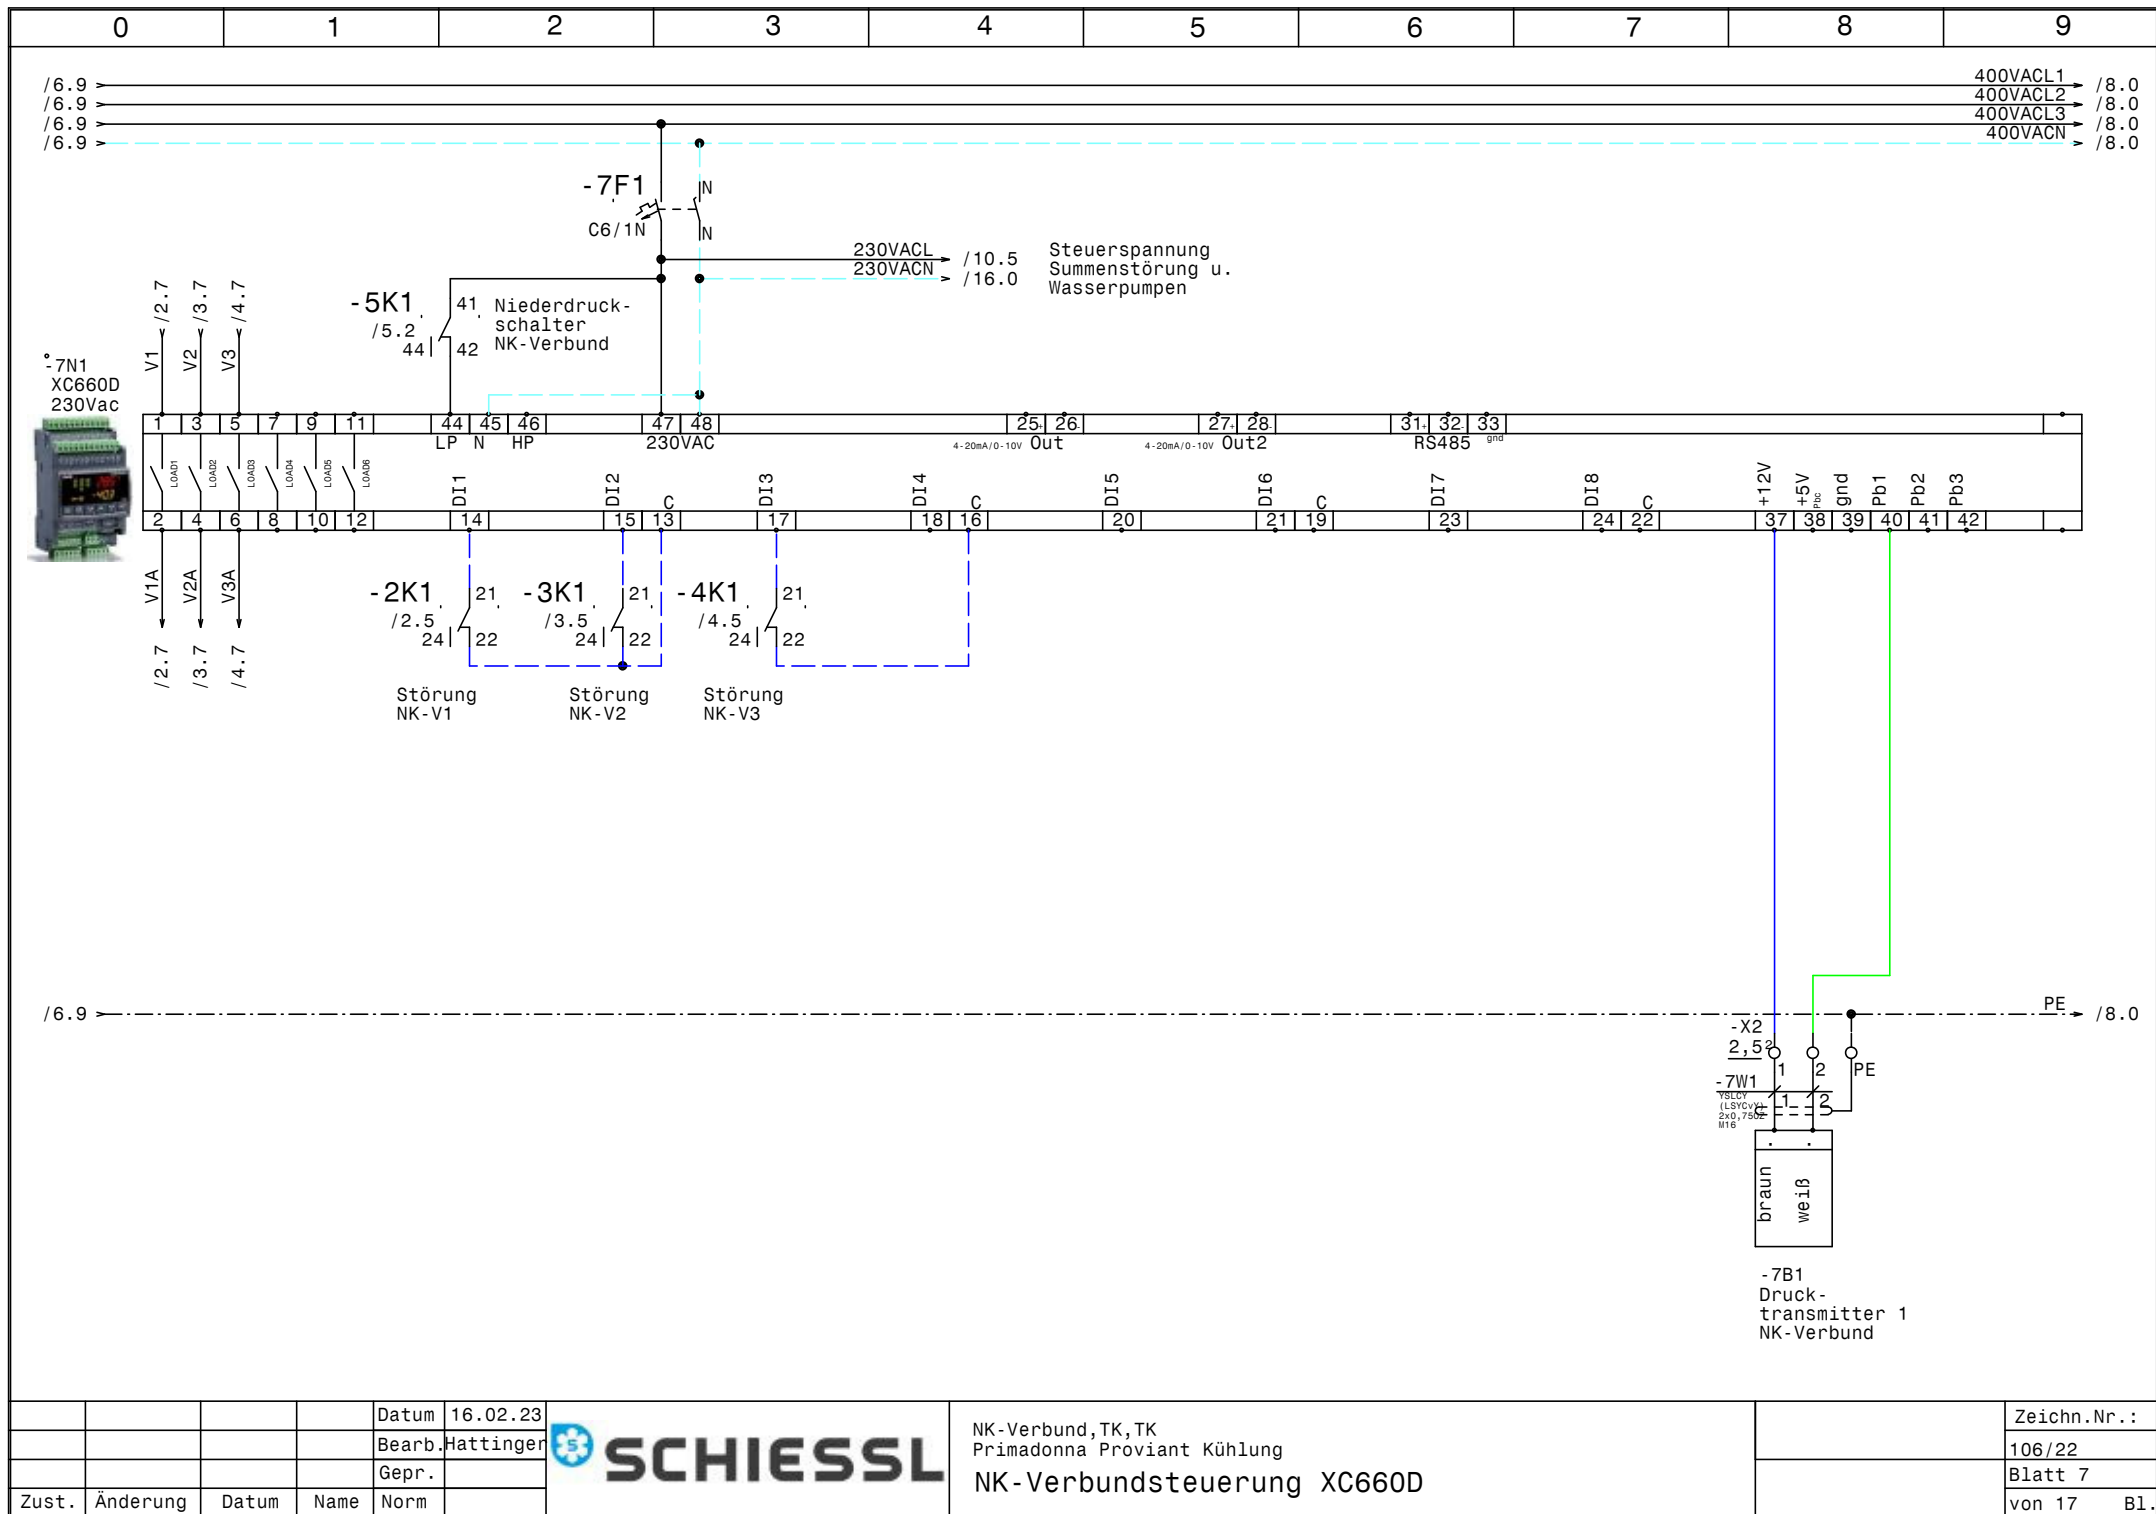


				Datum	16.02.23
				Bearb.	Hattinger
				Gepr.	
Zust.	Änderung	Datum	Name	Norm	



NK-Verbund, TK, TK
Primadonna Proviant Kühlung
NK-Verbundsteuerung XC660D

Zeichn.Nr. :
106/22
Blatt 7
von 17


B1.

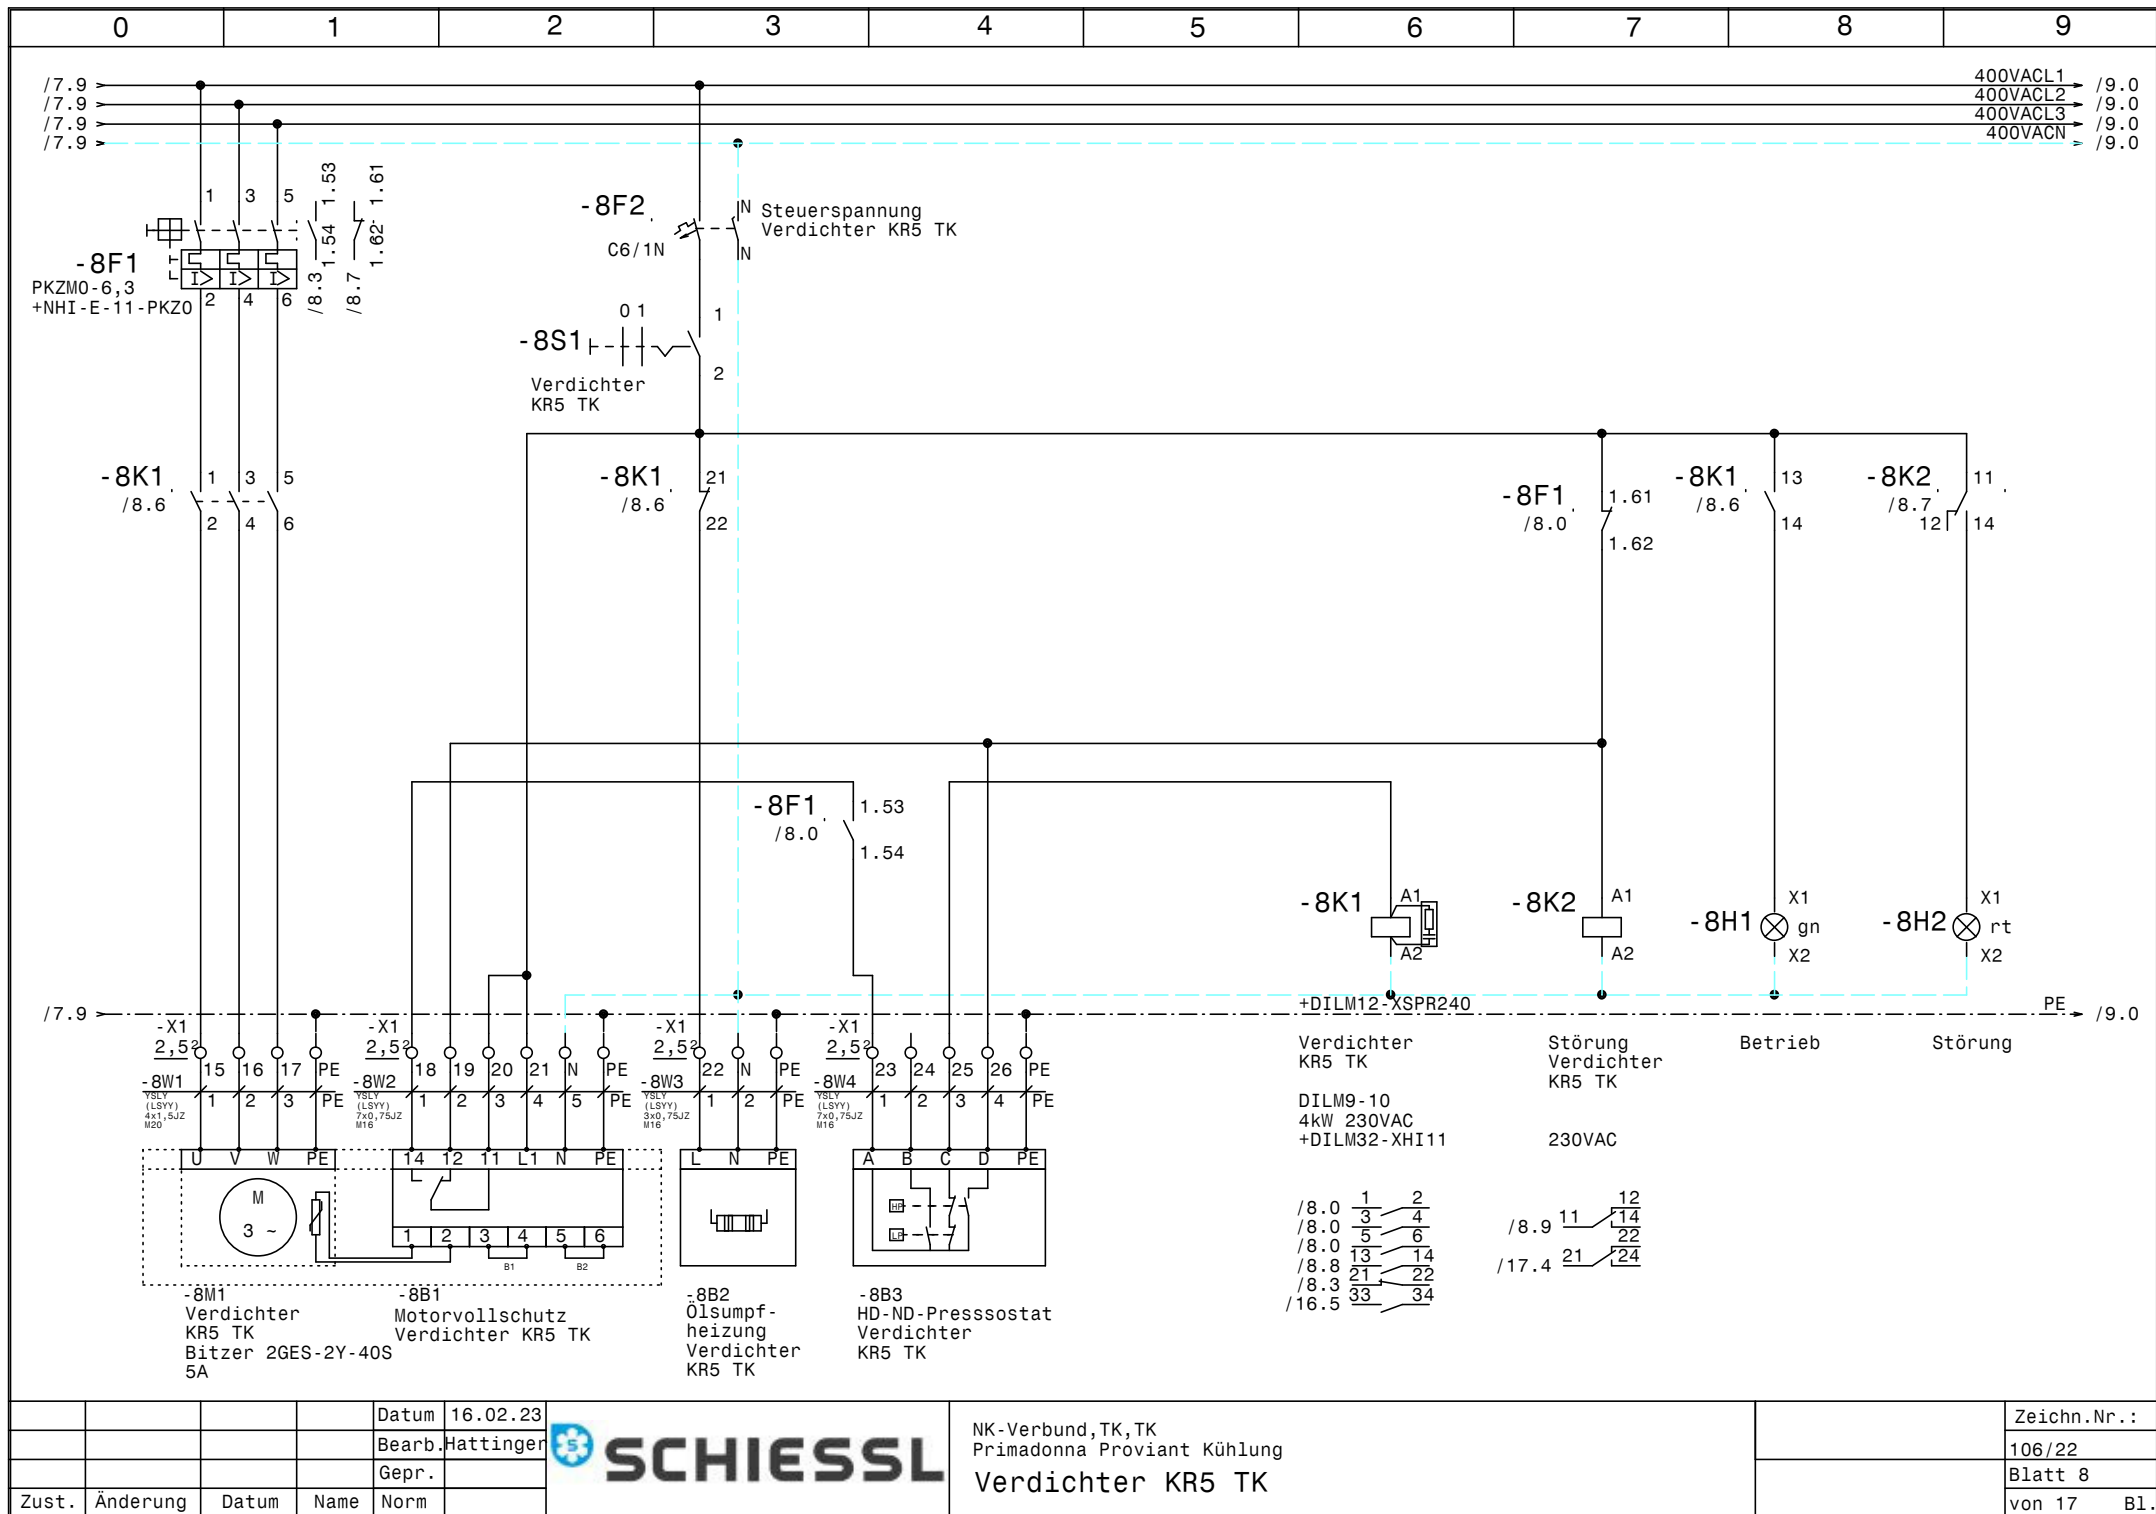

				Datum	16.02.23
				Bearb.	Hattinger
				Gepr.	
Zust.	Änderung	Datum	Name	Norm	




NK-Verbund, TK, TK	Zeichn.Nr.:
Primadonna Proviant Kühlung	106/22
Verdichter KR5 TK	Blatt 8
	von 17 Bl.

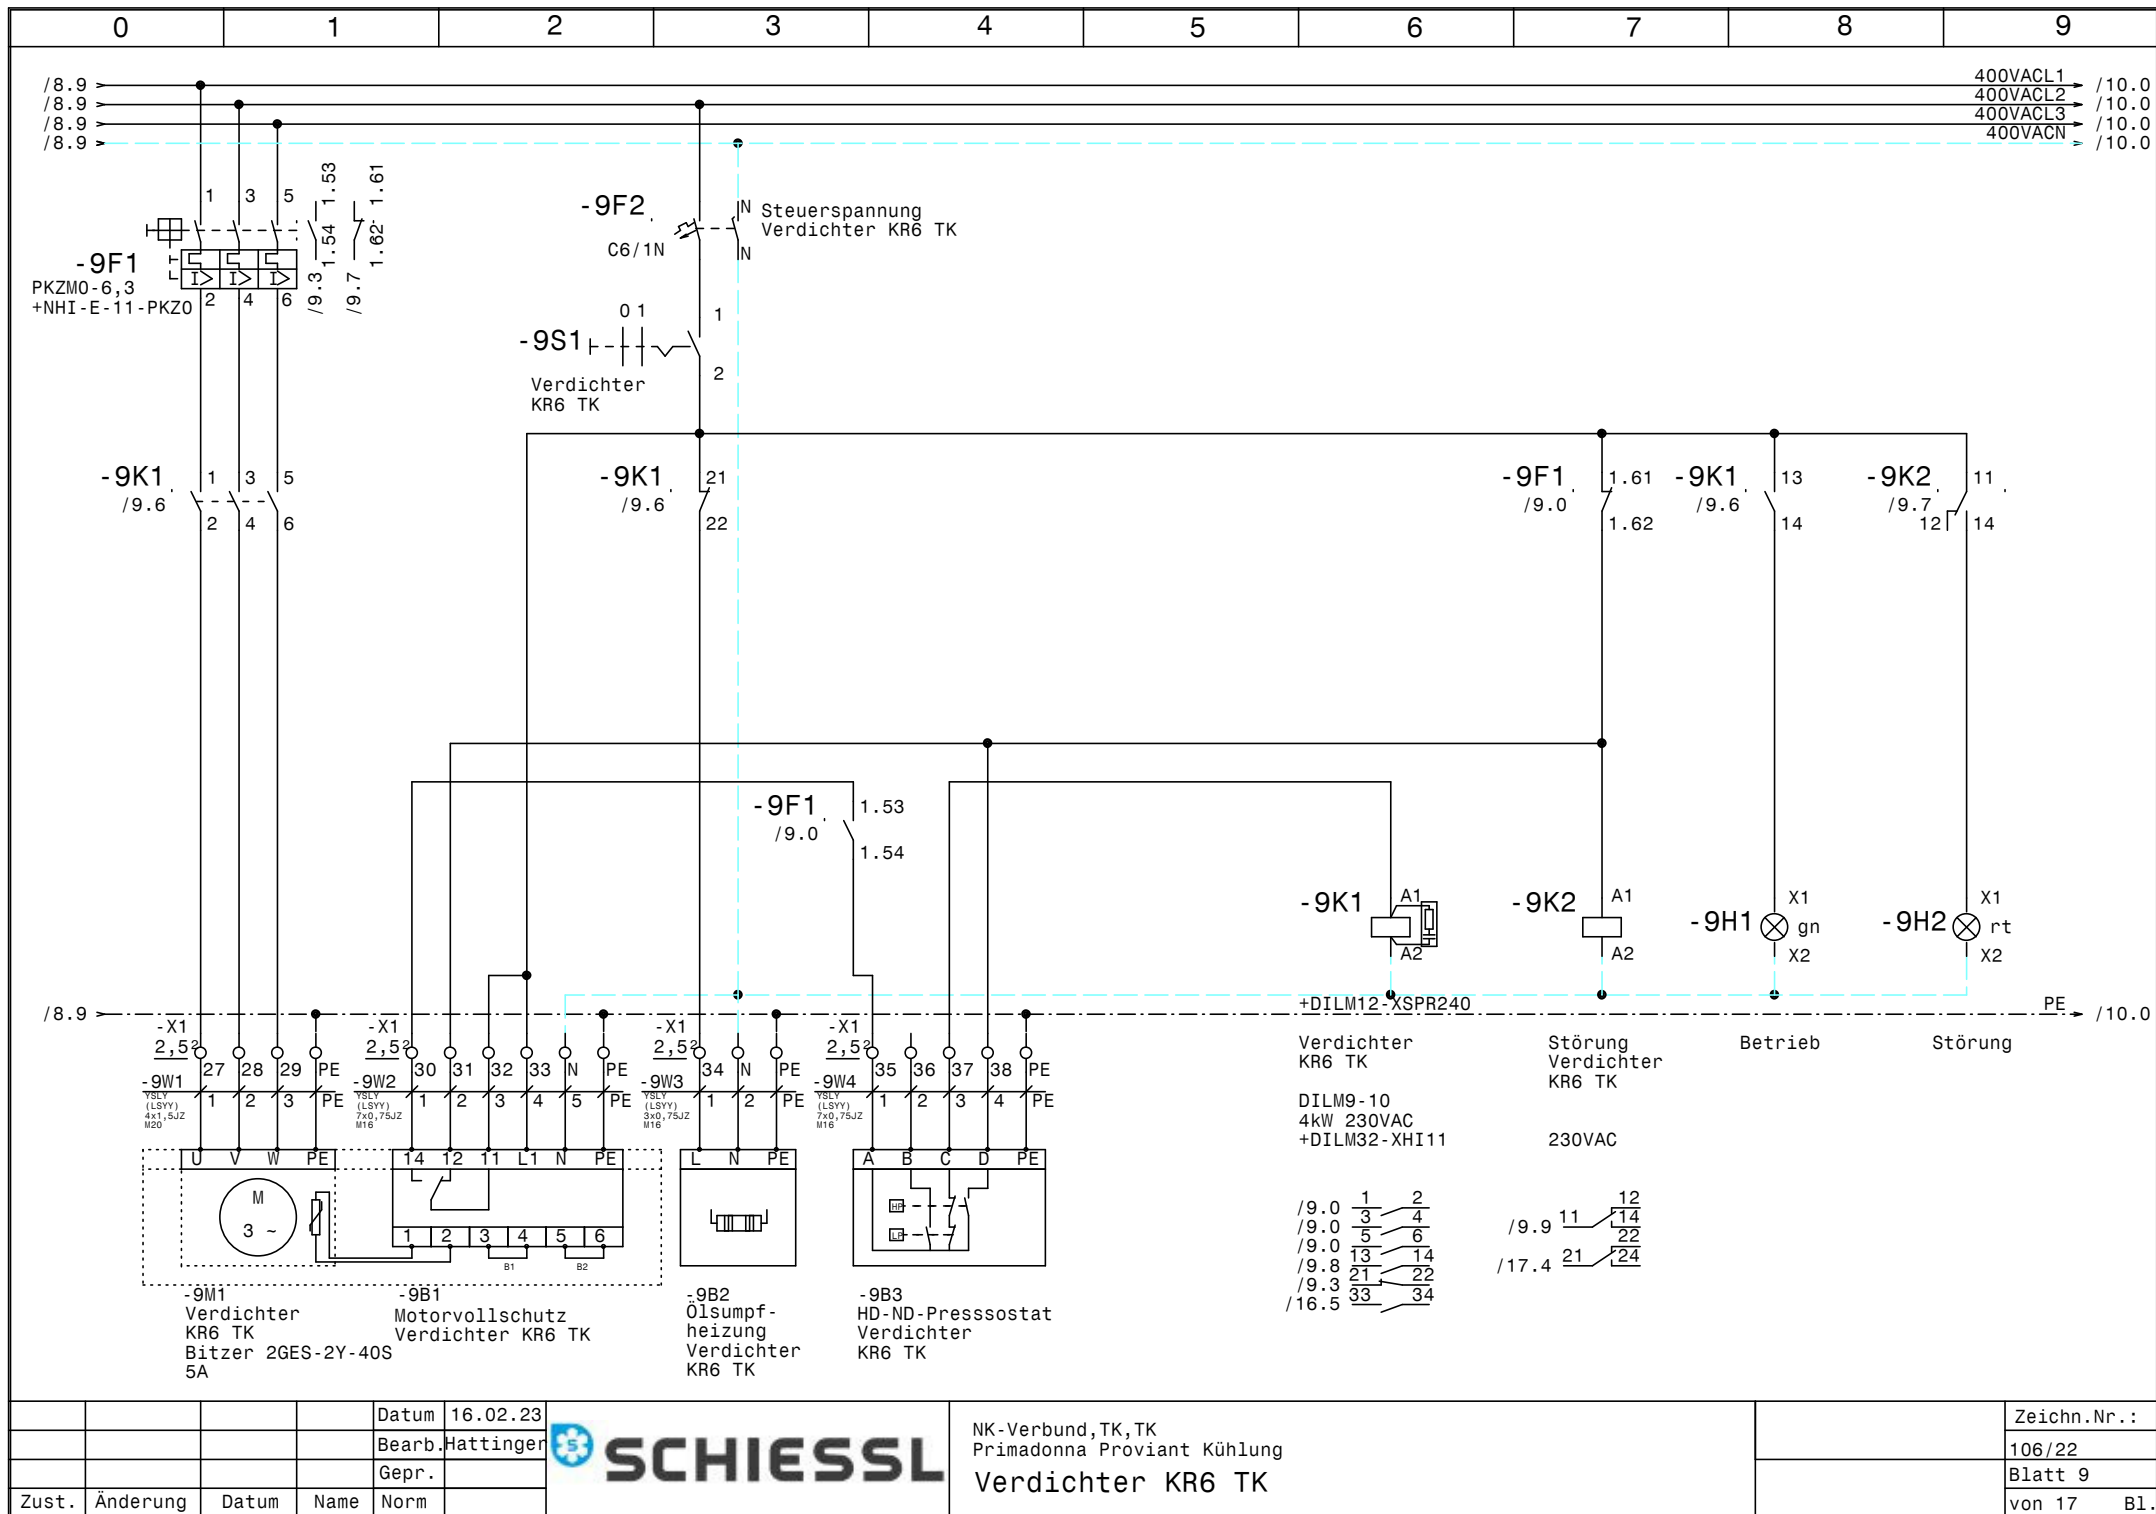

				Datum	16.02.23
				Bearb.	Hattinger
				Gepr.	
Zust.	Änderung	Datum	Name	Norm	



NK-Verbund, TK, TK	Zeichn.Nr.:
Primadonna Proviant Kühlung	106/22
Verdichter KR6 TK	Blatt 9
	von 17 Bl.

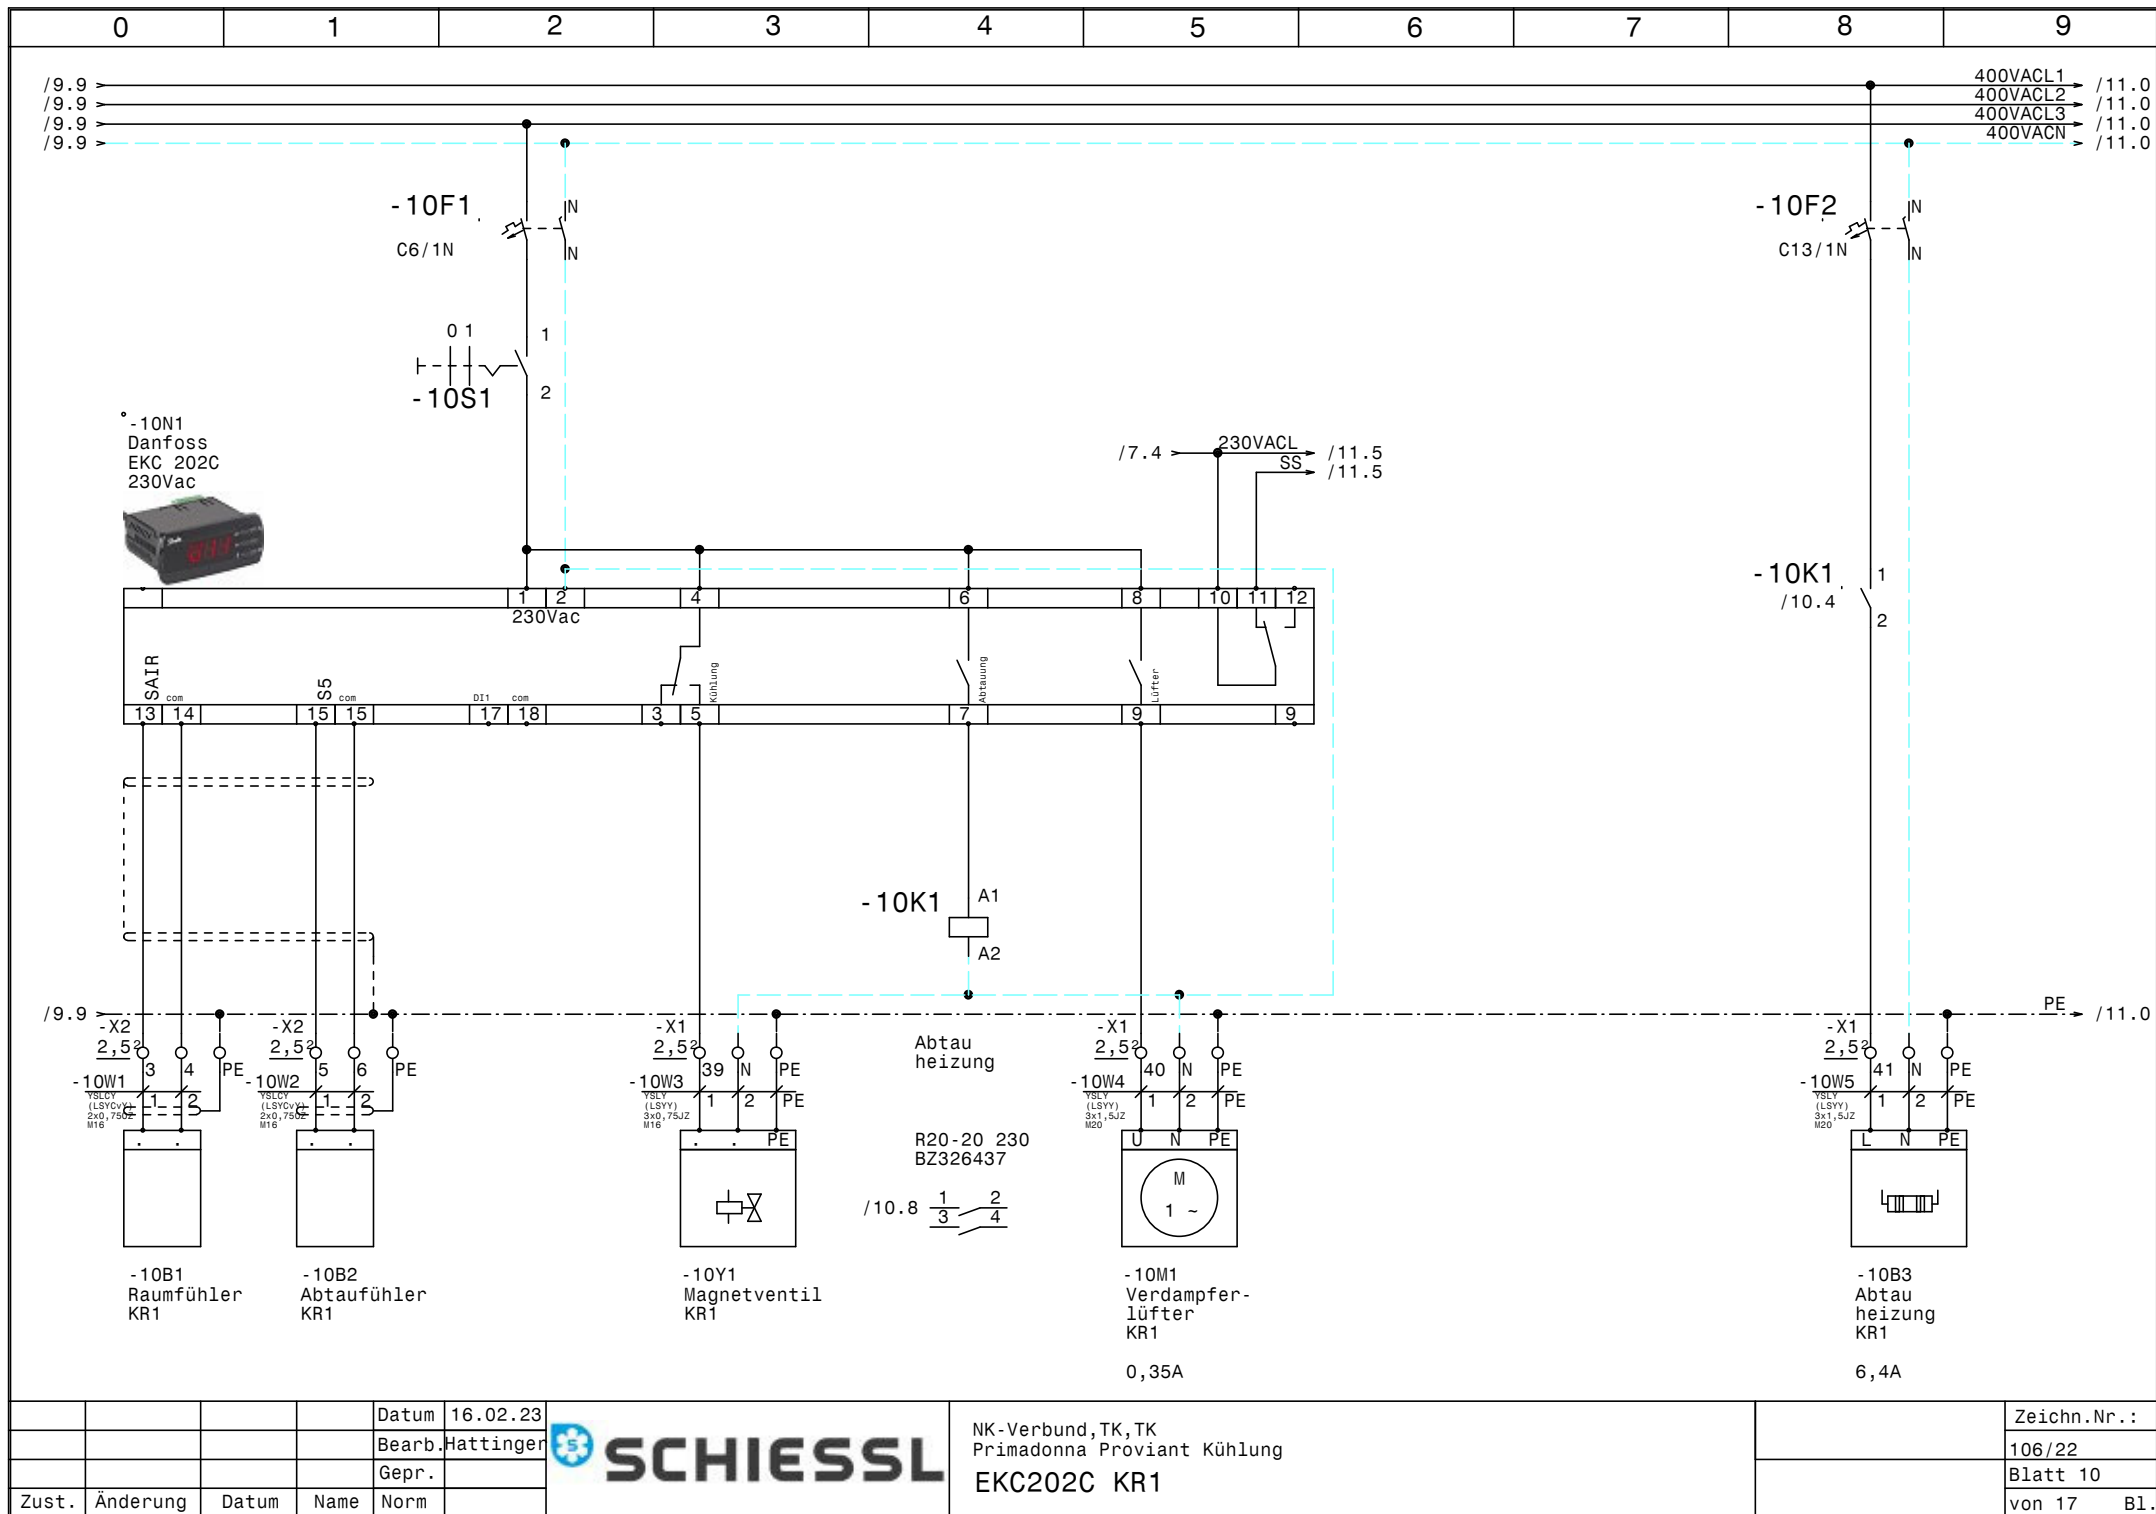



			Datum	16.02.23
			Bearb.	Hattinger
			Gepr.	
Zust.	Änderung	Datum	Name	Norm

**SCHIESSL**

NK-Verbund,TK,TK
Primadonna Proviant Kühlung
EKC202C KR1

	Zeichn.Nr. :
	106/22
	Blatt 10
	von 17 Bl.

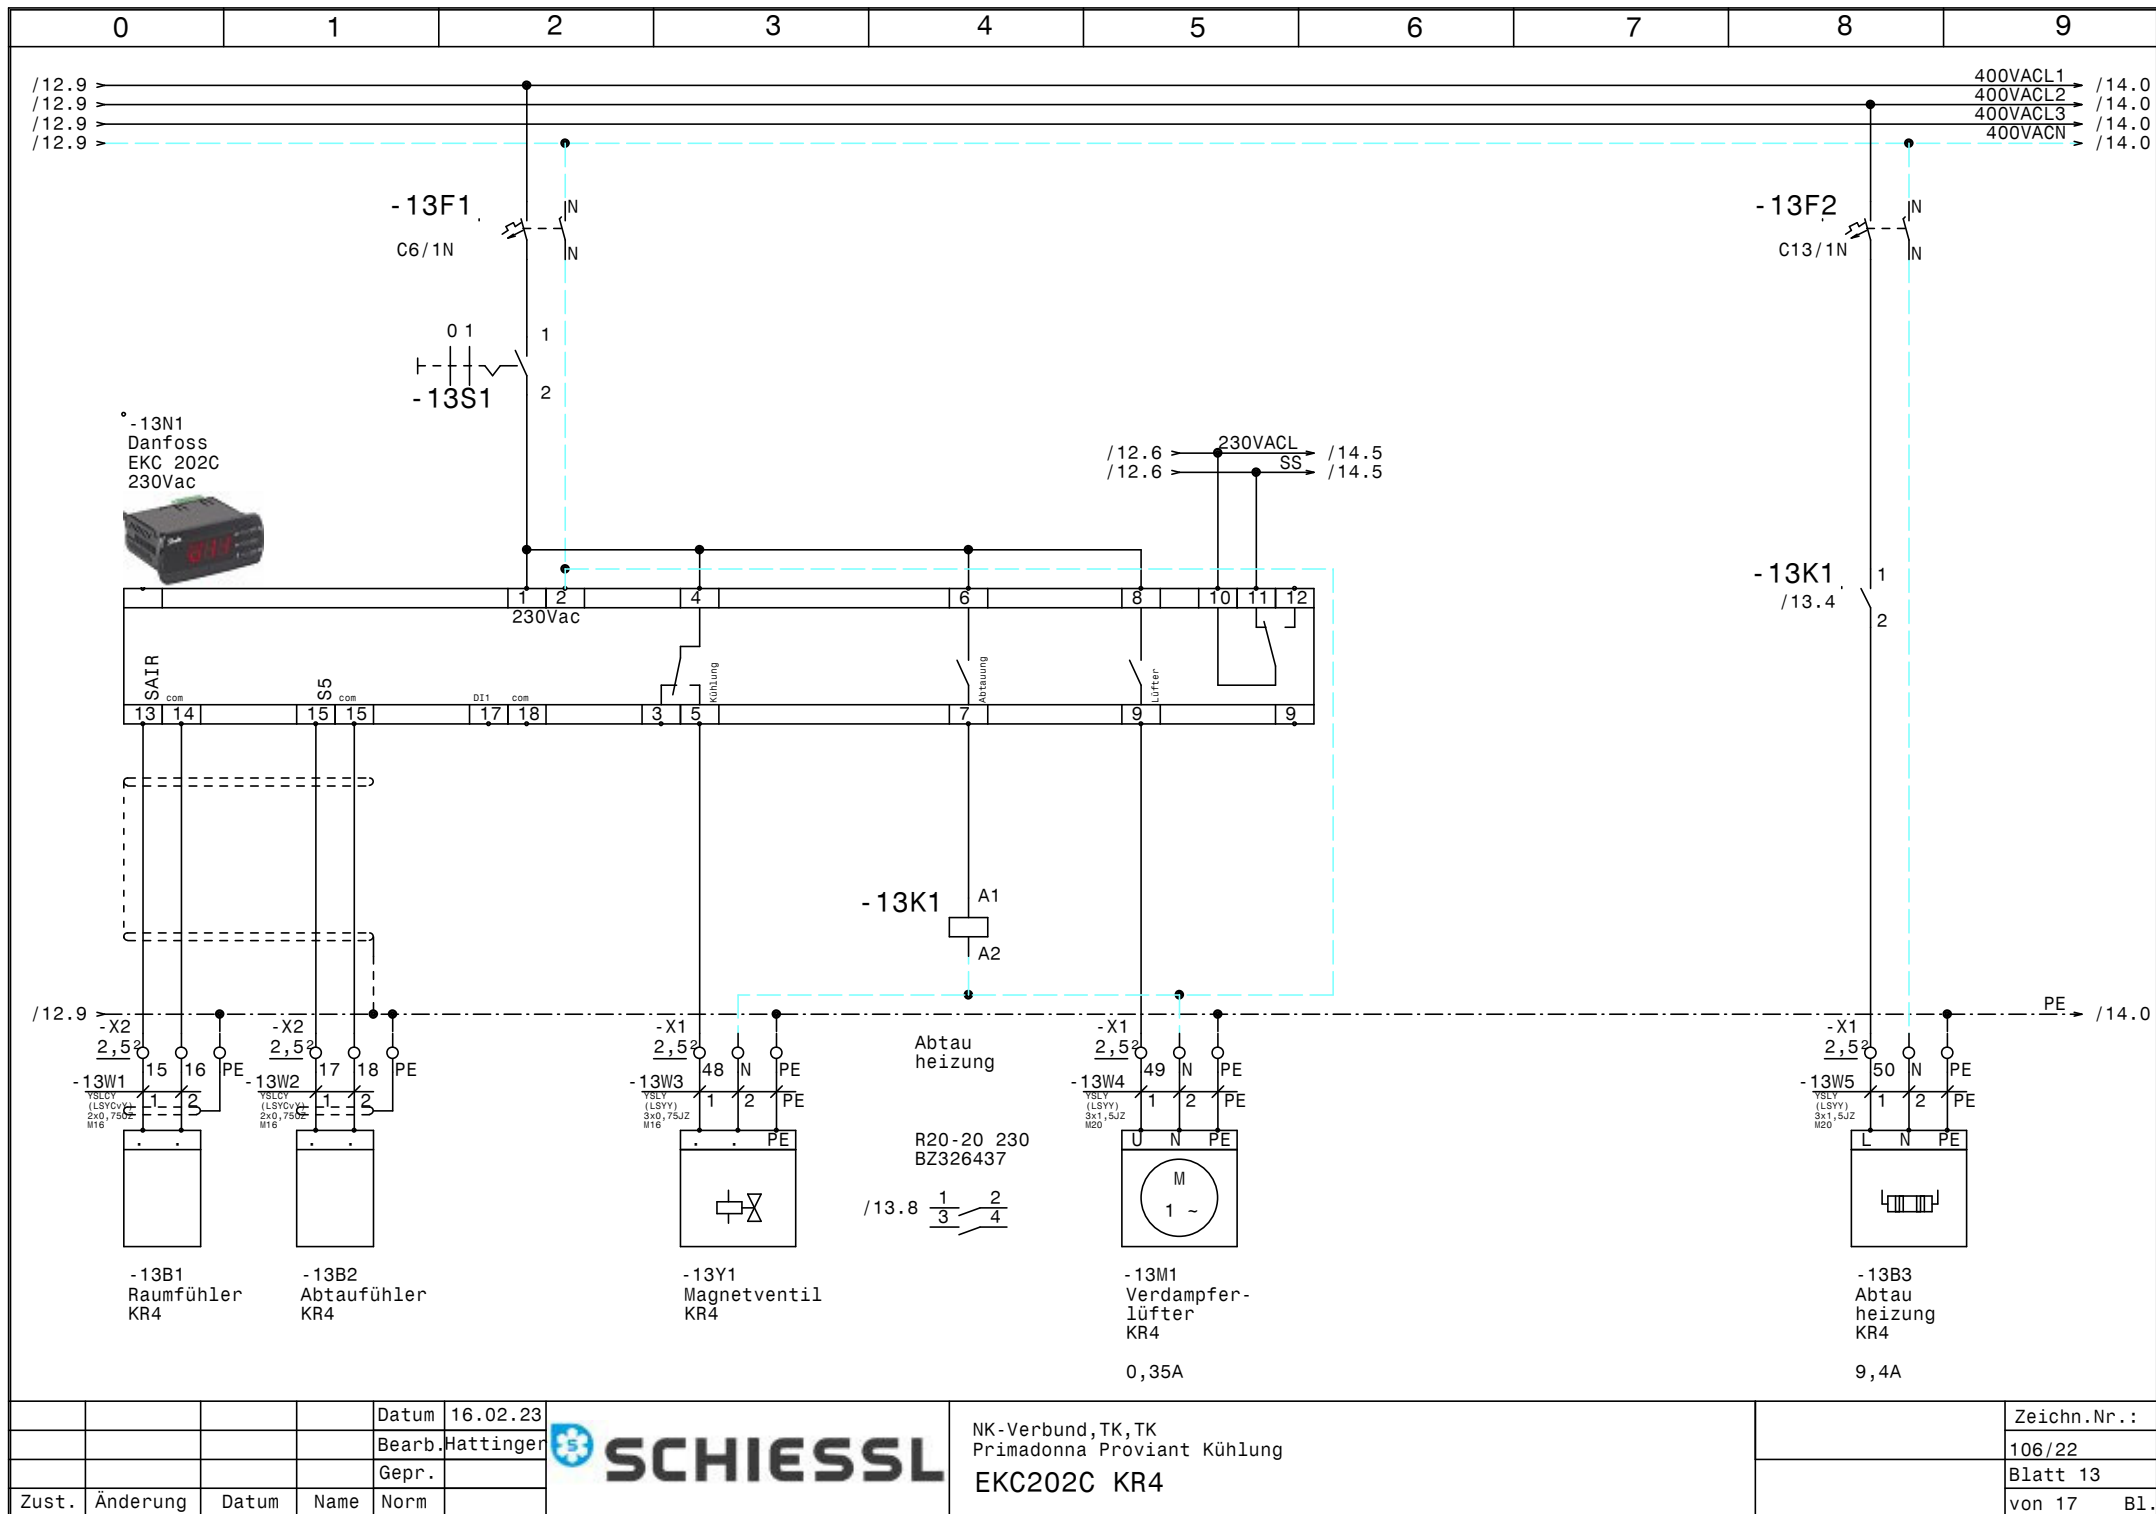

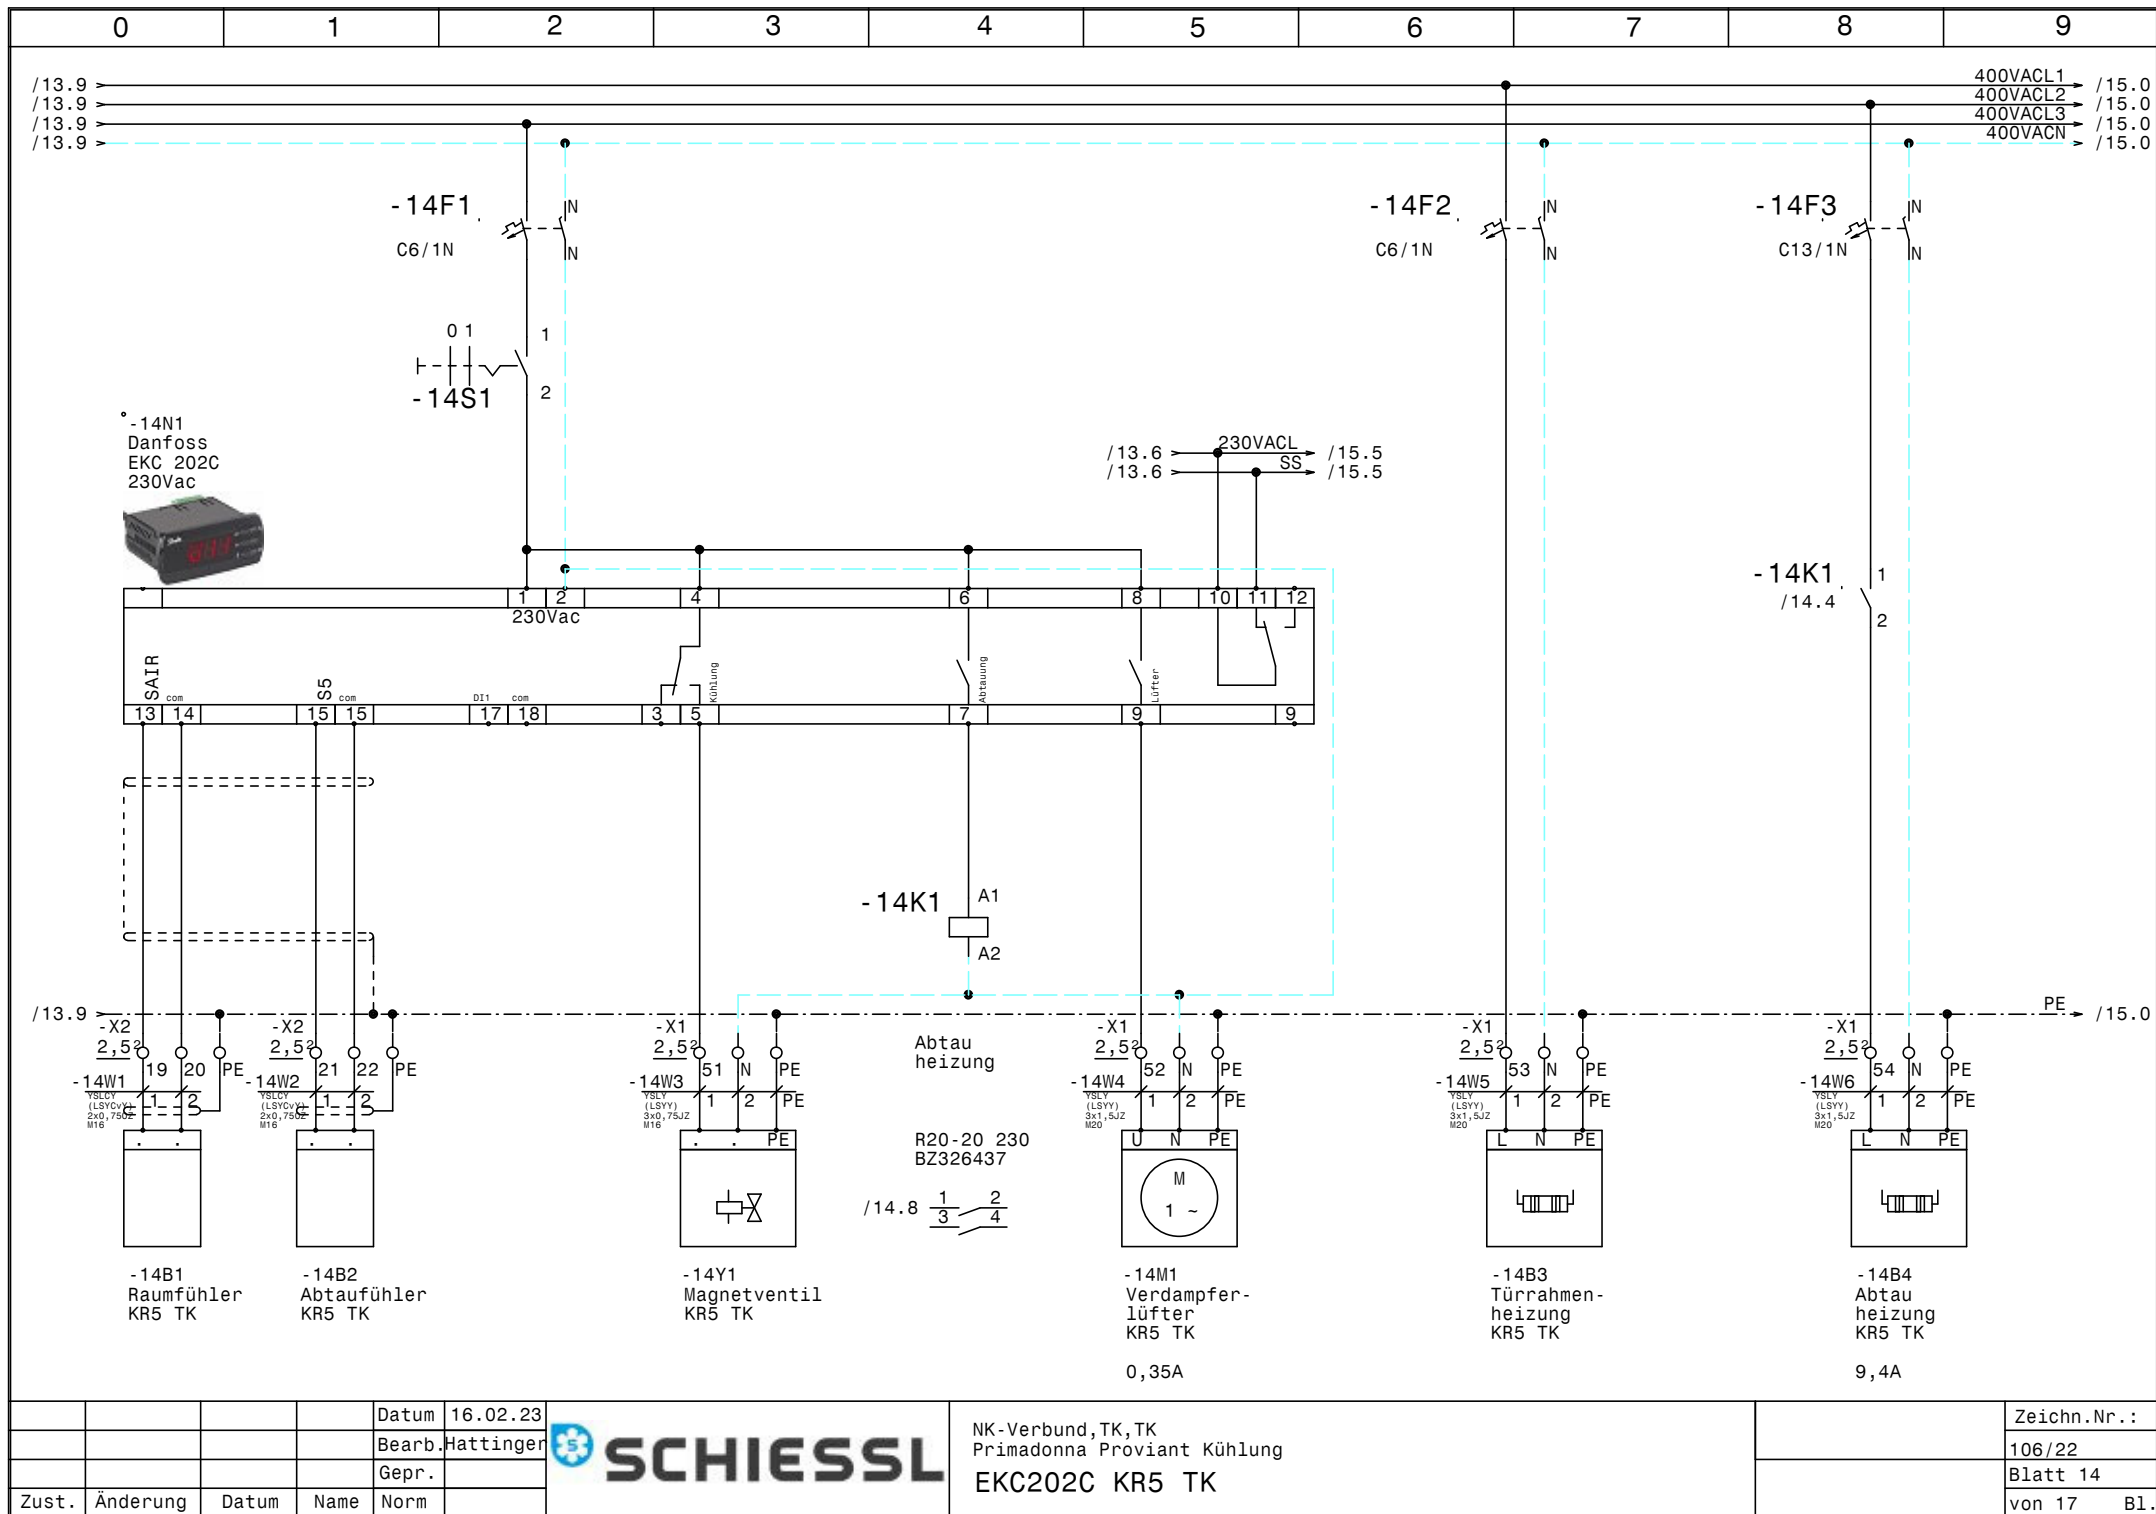


Datum	16.02.23
Bearb.	Hattinger
Gepr.	
Zust.	Änderung

NK-Verbund,TK,TK

Primadonna Proviant Kühlung

EKC202C KR5 TK

Zeichn.Nr.:	106/22
Blatt	14
von 17	B1.

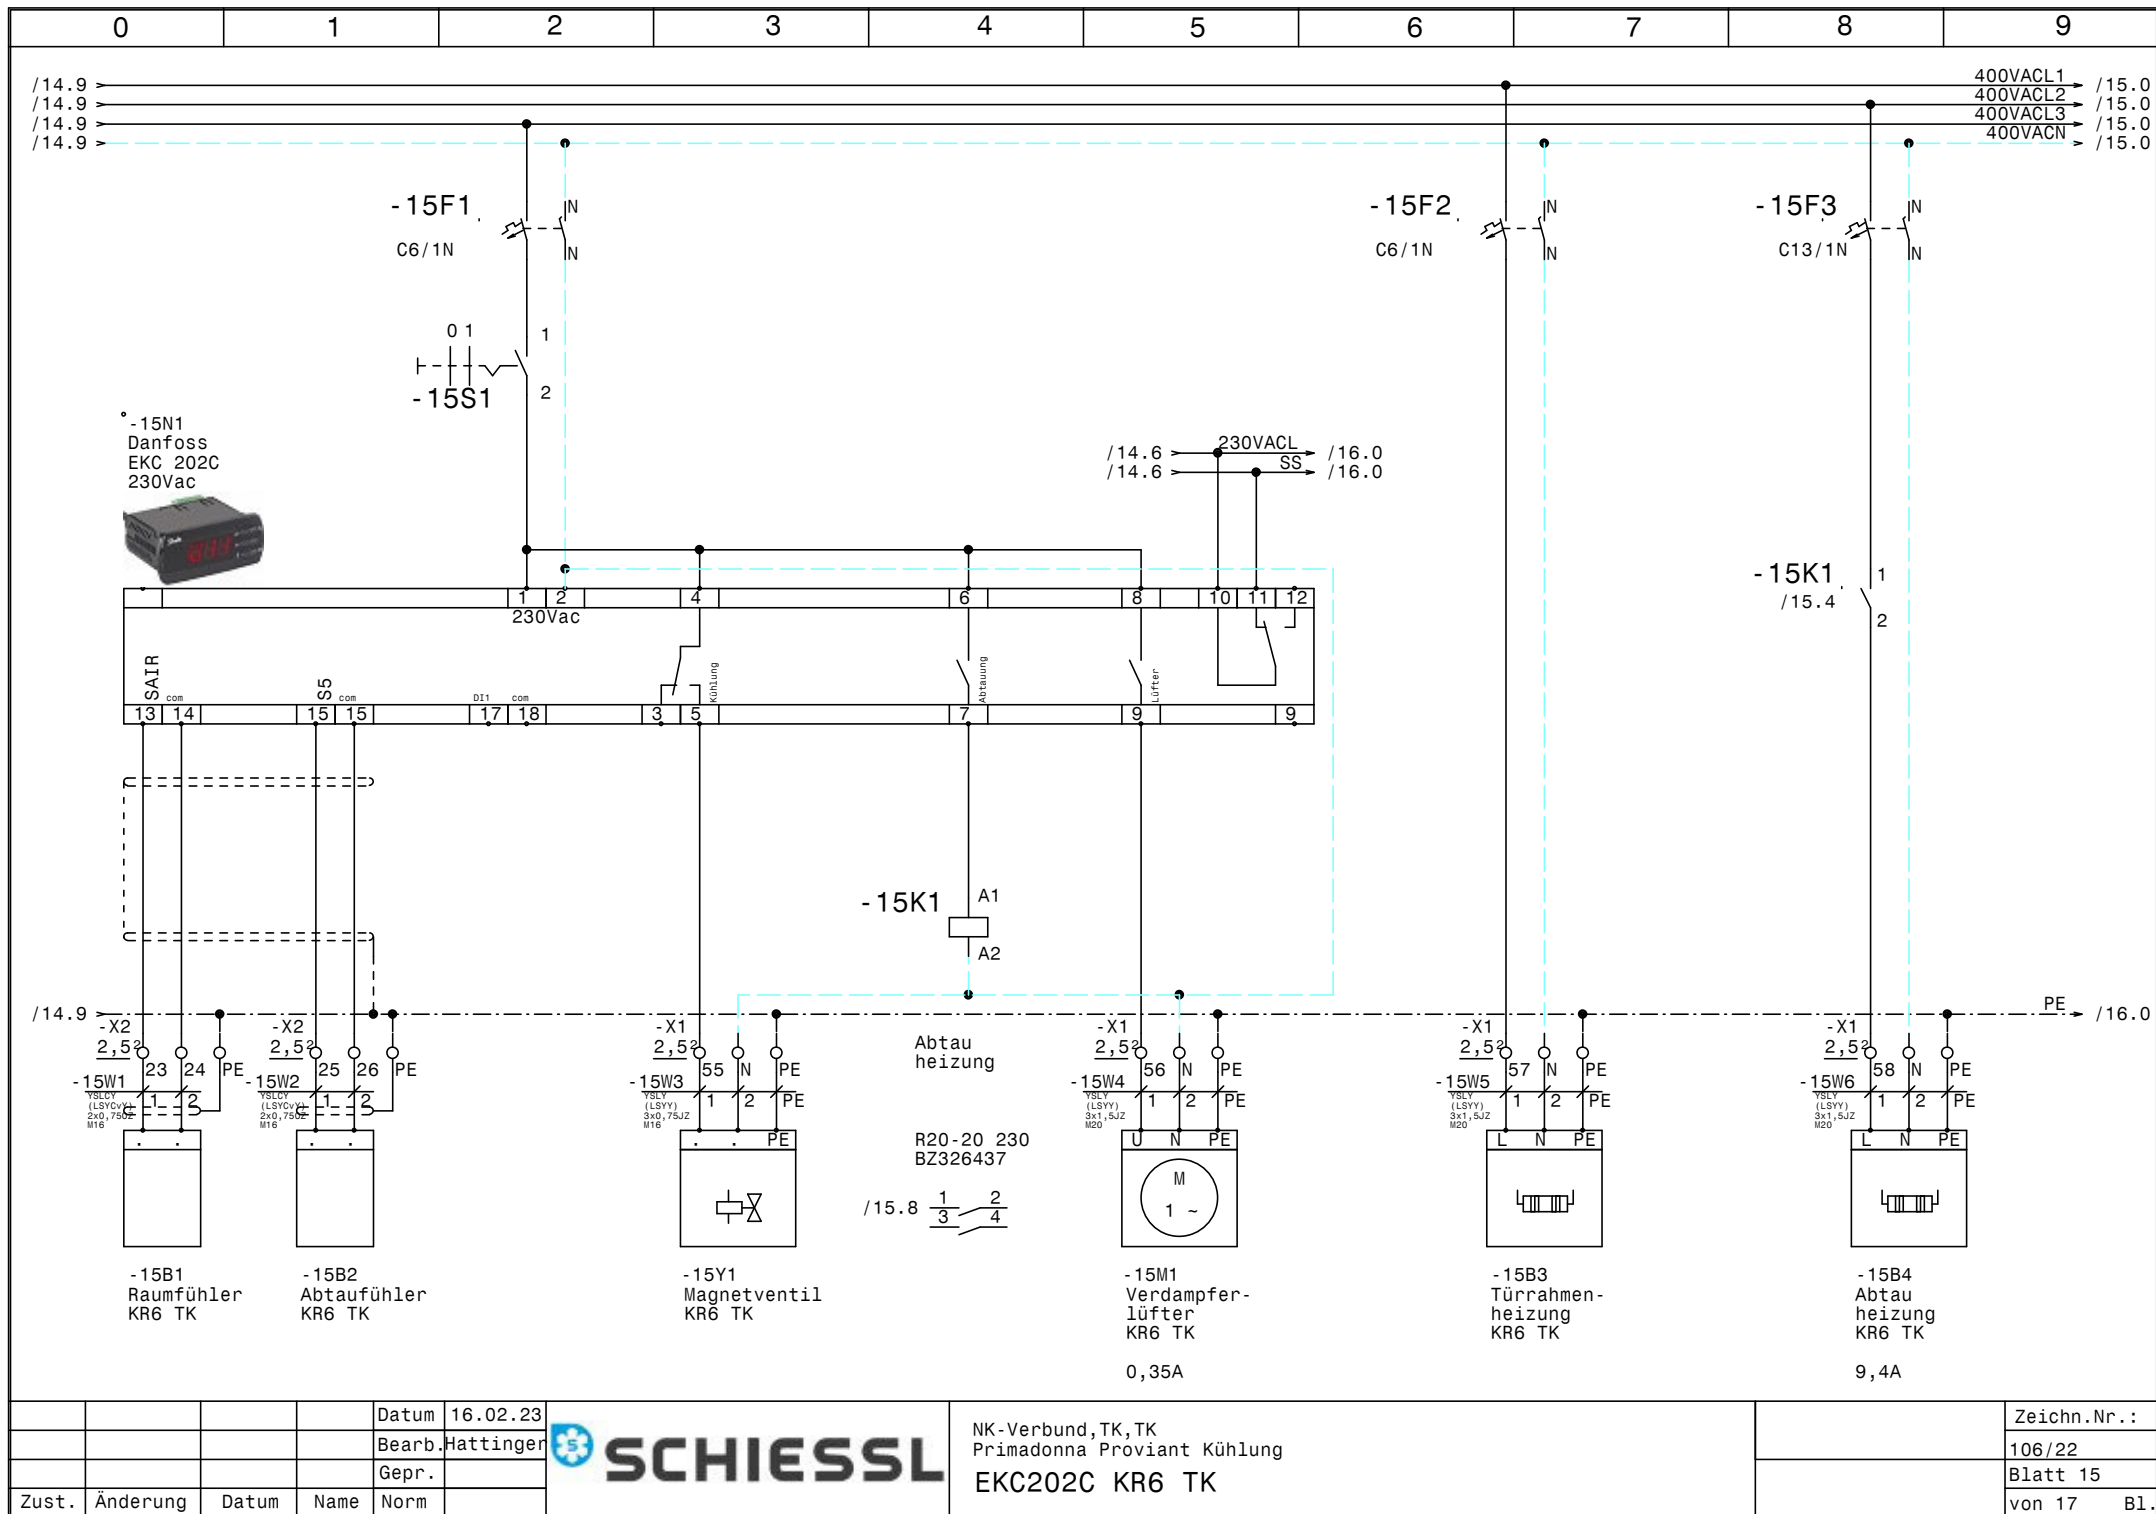


			Datum	16.02.23
			Bearb.	Hattinger
			Gepr.	
Zust.	Änderung	Datum	Name	Norm

NK-Verbund,TK,TK

Primadonna Proviant Kühlung

EKC202C KR6 TK

	Zeichn.Nr. :
	106/22
	Blatt 15
	von 17 Bl.

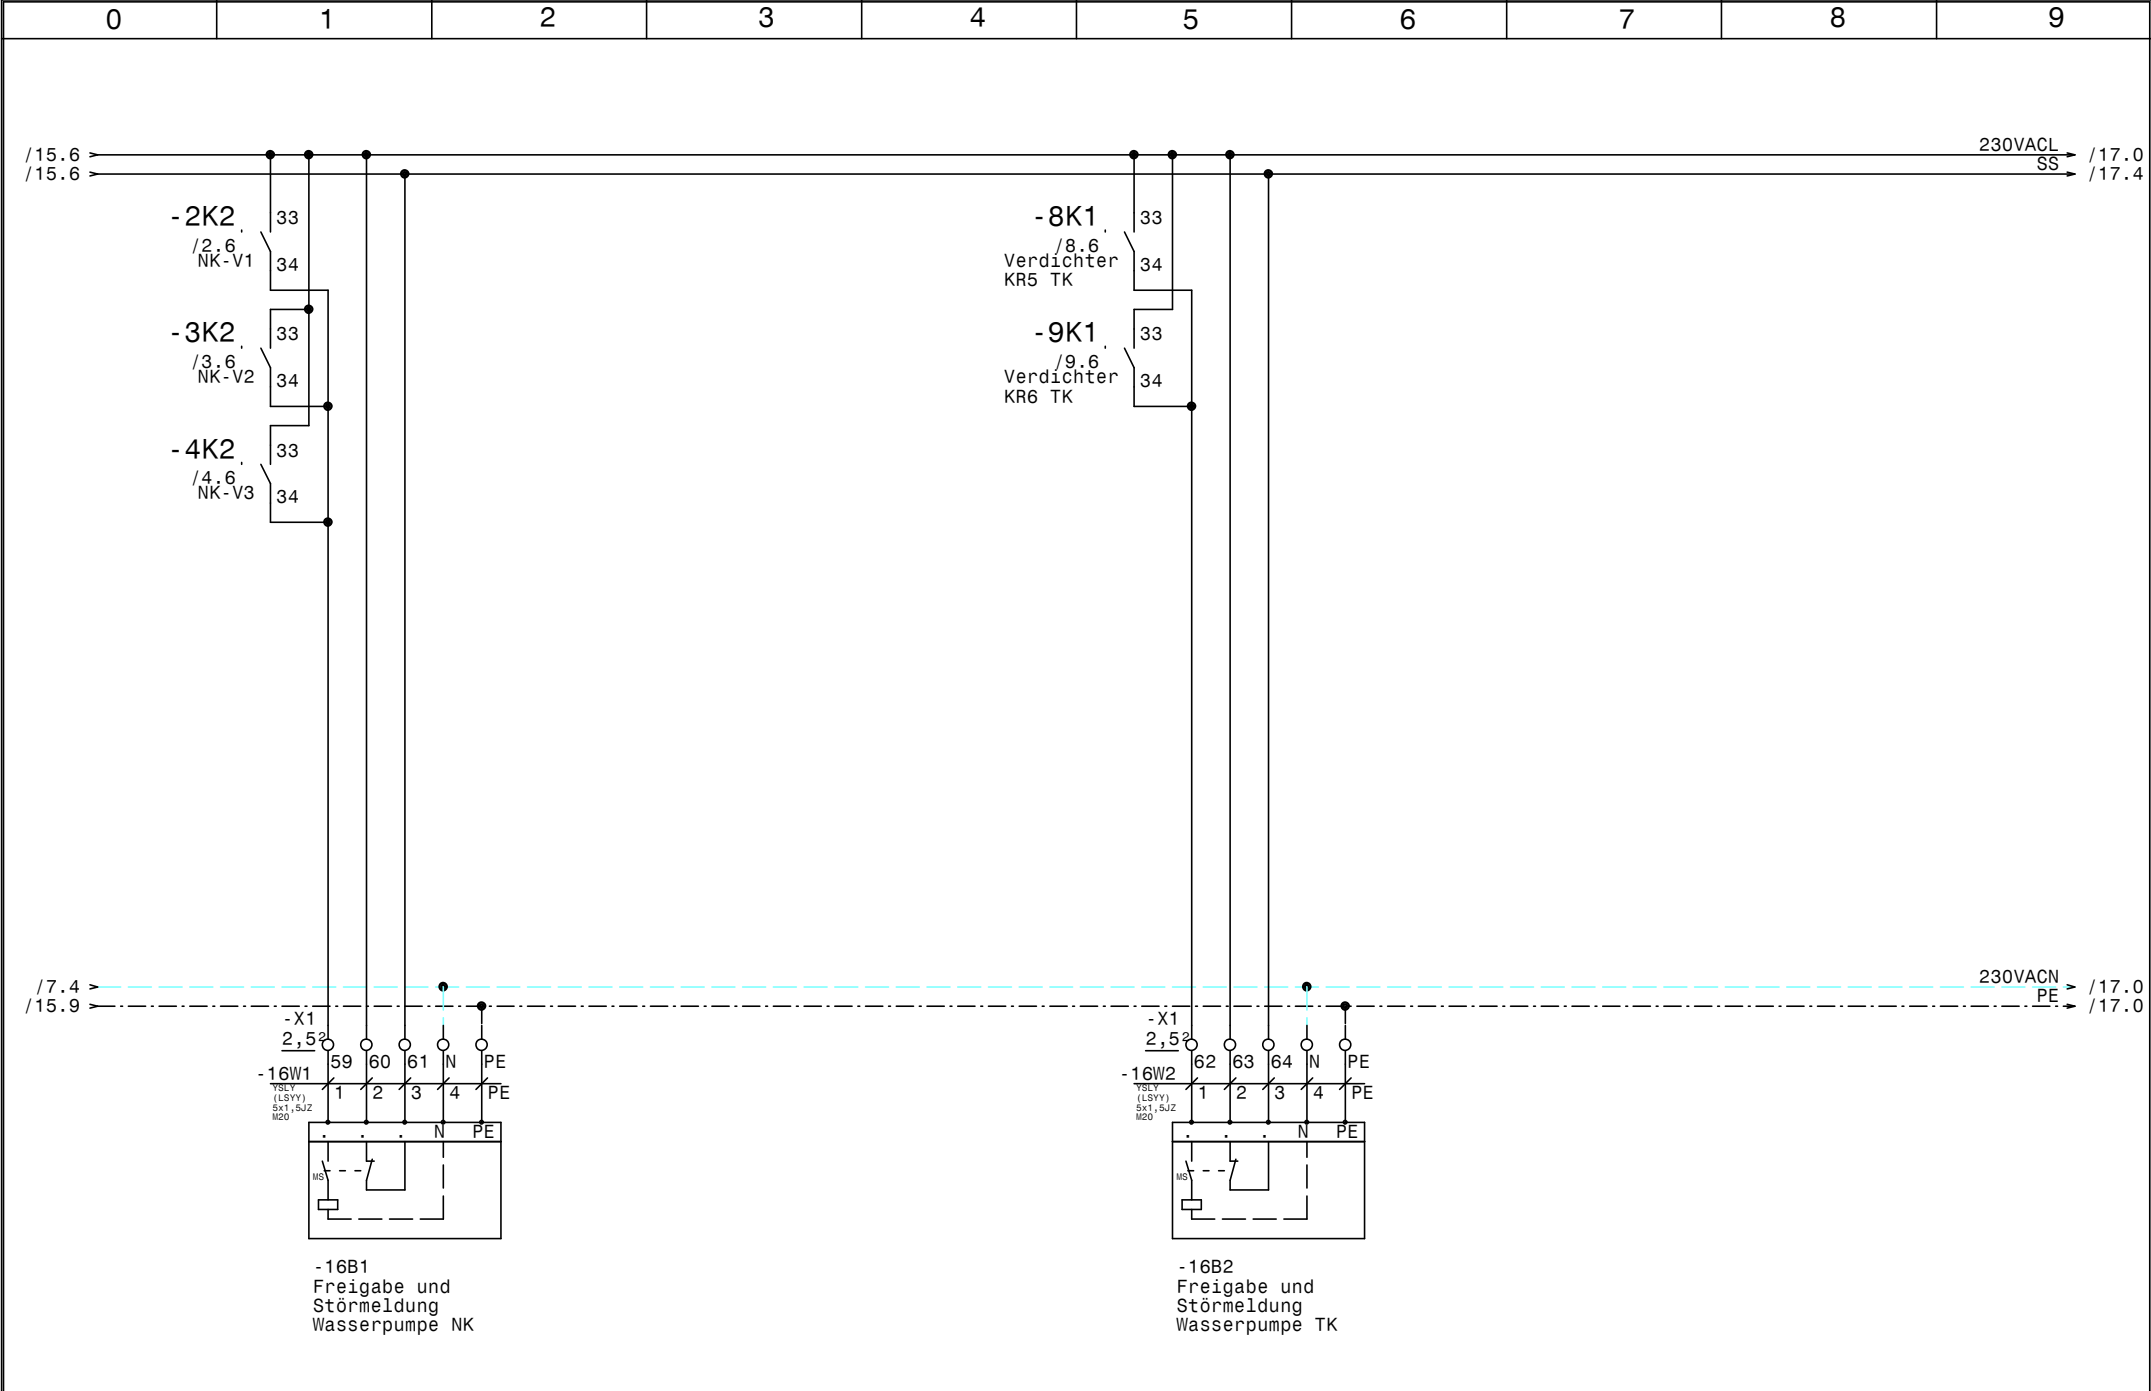

				Datum	16.02.23		NK-Verbund, TK, TK Primadonna Proviant Kühlung Freigabe u. Störmeldung Wasserpumpen		Zeichn.Nr. :
				Bearb.	Hattinger				106/22
				Gepr.					Blatt 16
Zust.	Änderung	Datum	Name	Norm					von 17 Bl.

[illegible]

0		1		2		3		4		5		6		7		8		9				
Stück Zahl	Artikel Bezeichnung					Artikel Beschreibung					Artikel Bezüge											
8						Ausschalter 1pol. 0-1					-13S1, -10S1, -11S1, -12S1, -14S1											
											-15S1, -8S1, -9S1											
6						Danfoss EKC 202C 230Vac					-11N1, -10N1, -12N1, -13N1, -14N1											
											-15N1											
1						XC660D 230Vac					-7N1											
6	C13/1N					Sicherungsautomaten					-12F2, -14F3, -11F2, -10F2, -15F3											
											-13F2											
13	C6/1N					Sicherungsautomaten					-15F2, -10F1, -13F1, -12F1, -2F2, -8F2											
											-9F2, -11F1, -7F1, -14F2, -6F1, -14F1											
											-15F1											
5	DILM12-XSPR240					RC-Löschglied					-2N1, -4N1, -3N1, -9N1, -8N1											
5	DILM32-XHI11					Hilfsschalterbaustein																
5	DILM9-10(230V50HZ)					Schütz					-8K1, -2K2, -3K2, -4K2, -9K1											
1	EK 16 ge/gr					Erdungsklemme					-X1											
51	EK 2,5 ge/gr					Erdungsklemme					-X1, -X2, -X1											
1	Klemme 16 blau					Klemme N					-X1											
3	Klemme 16 grau					Klemme L					-X1											
30	Klemme 2,5 blau					Klemme N					-X1, -X1											
93	Klemme 2,5 grau					Klemme L					-X1, -X1, -X2											
1	LT80 -54,1A AC23					Hauptschalter					-1Q1											
3	M10HEU1					Umschalter 1pol. 1-0-2					-2S1, -4S1, -3S1											
29	M16					Kabelverschraubung					-9W3, -8W2, -13W1, -13W2, -13W3, -15W2											
											-15W1, -6W1, -9W4, -15W3, -9W2, -7W1											
											-14W1, -14W3, -14W2, -8W4, -8W3, -11W2											
											-12W1, -11W1, -11W3, -17V1, -10W3, -6W3											
											-12W2, -10W2, -10W1, -5W1, -12W3											
22	M20					Kabelverschraubung					-15W5, -14W6, -4W1, -15W4, -16W1, -14W5											
											-14W4, -16W2, -2W1, -6W2, -15W6, -12W5											
											-10W5, -10W4, -11W5, -8W1, -12W4, -3W1											
											-11W4, -13W4, -9W1, -13W5											
1	M40					Kabelverschraubung					-1W1											
5	NHI-E-11-PKZO					Normalhilfsschalter																
5	PKZMO-6,3					Motorschutzschalter					-3F1, -9F1, -4F1, -8F1, -2F1											
				Datum	16.02.23	 ELEKTRO ANLAGENBAU					NK-Verbund,TK,TK Primadonna Proviant Kühlung Materialliste										Zeichn.Nr.:	
			Bearb.	Hattinger F.	106/22																	
			Gepr.		Blatt 1																	
Zust.	Änderung	Datum	Name	Norm															von 2		B1.	

0		1		2		3		4		5		6		7		8		9	
Stück Zahl		Artikel Bezeichnung				Artikel Beschreibung				Artikel Bezüge									
6		R20-20_230				Kleinschutz				-12K1, -14K1, -15K1, -11K1, -10K1									
										-13K1									
4		Relais2polig230VAC				Miniatur - Relais 2polig				-9K2, -8K2, -5K2, -17K1									
4		Relais4polig230VAC				Miniatur - Relais 4polig				-5K1, -4K1, -3K1, -2K1									
5		Signalleuchte grün				Signalglimmlampe grün				-3H1, -8H1, -2H1, -4H1, -9H1									
7		Signalleuchte rot				Signalglimmlampe rot				-17H1, -2H2, -3H2, -9H2, -4H2, -5H1									
										-8H2									
4		Sockel 2polig				Sockel für Minitur Relais 2polig													
4		Sockel 4polig				Sockel für Minitur Relais 4polig													
1		WS 8830 B=800 H=800 T=300				Wandschrank IP 55				-0N1									