



Anlage: Tief u. Normalkühlung Welser Wasserhammer P1371			_ ! ! A C H T U N G ! ! _ Bei Änderungen im Schaltschrank und auch an den externen Geräten die nicht von der Erzeugerfirma durchgeführt werden entfällt Garantie und Haftung. Dadurch entstehende Kosten werden nicht anerkannt. Sollte dies jedoch aus technischer Sicht notwendig sein ist die Erzeugerfirma zu verständigen. Schutzmaßnahmen des Örtlichen EVU's beachten! Motorschutzgeräte nach den tatsächlichen Aufnahmestrom der Motoren einstellen! Vor der Inbetriebnahme der Anlage sind sämtliche Schraub-, Klemm- und Steckverbindungen auf festen Sitz zu prüfen und gegebenenfalls nachzuziehen!							
Firma: Fa. Viklicky										
<table><tr><th colspan="2">SCHALTSCHRANKAUSFÜHRUNG</th><th colspan="2">VERDRAHTUNGSFARBEN</th></tr><tr><td>SCHALTSCHRANKGRÖSSE: SOCKEL: LACKIERUNG: SCHUTZART: SCHUTZMASSNAHME: BLINDSCHALTBILD: KABELEINFÜHRUNG: TÜRANSCHLAG:</td><td>600x800x300 - RAL 7035 IP54 lt. EVU nein unten rechts</td><td>(BxHxT) (H) (BxH)</td><td>HAUPTSTROMKREIS 400/230V: NEUTRALLEITER: SCHUTZLEITER: STEUERSPANNUNG 230VAC: ohne Trafo: mit Trafo: STEUERSPANNUNG 0-24VAC: STEUERSPANNUNG 0-24VDC: GND, DDC: MESSLEITUNGEN, FÜHLER: POTENTIALFREIE LEITUNGEN: FREMDSPANNUNG:</td></tr></table>				SCHALTSCHRANKAUSFÜHRUNG		VERDRAHTUNGSFARBEN		SCHALTSCHRANKGRÖSSE: SOCKEL: LACKIERUNG: SCHUTZART: SCHUTZMASSNAHME: BLINDSCHALTBILD: KABELEINFÜHRUNG: TÜRANSCHLAG:	600x800x300 - RAL 7035 IP54 lt. EVU nein unten rechts	(BxHxT) (H) (BxH)
SCHALTSCHRANKAUSFÜHRUNG		VERDRAHTUNGSFARBEN								
SCHALTSCHRANKGRÖSSE: SOCKEL: LACKIERUNG: SCHUTZART: SCHUTZMASSNAHME: BLINDSCHALTBILD: KABELEINFÜHRUNG: TÜRANSCHLAG:	600x800x300 - RAL 7035 IP54 lt. EVU nein unten rechts	(BxHxT) (H) (BxH)	HAUPTSTROMKREIS 400/230V: NEUTRALLEITER: SCHUTZLEITER: STEUERSPANNUNG 230VAC: ohne Trafo: mit Trafo: STEUERSPANNUNG 0-24VAC: STEUERSPANNUNG 0-24VDC: GND, DDC: MESSLEITUNGEN, FÜHLER: POTENTIALFREIE LEITUNGEN: FREMDSPANNUNG:							

Blattverzeichnis		
000 Deckblatt	003 NK-Regler XC660D	006 Kondensatorlüfter TK-Verdichter
001 Netzanschluß	004 Kondensatorlüfter NK-Verdichter	007 Maschinenraumbelüftung
002 NK-Verdichter	005 TK-Verdichter	

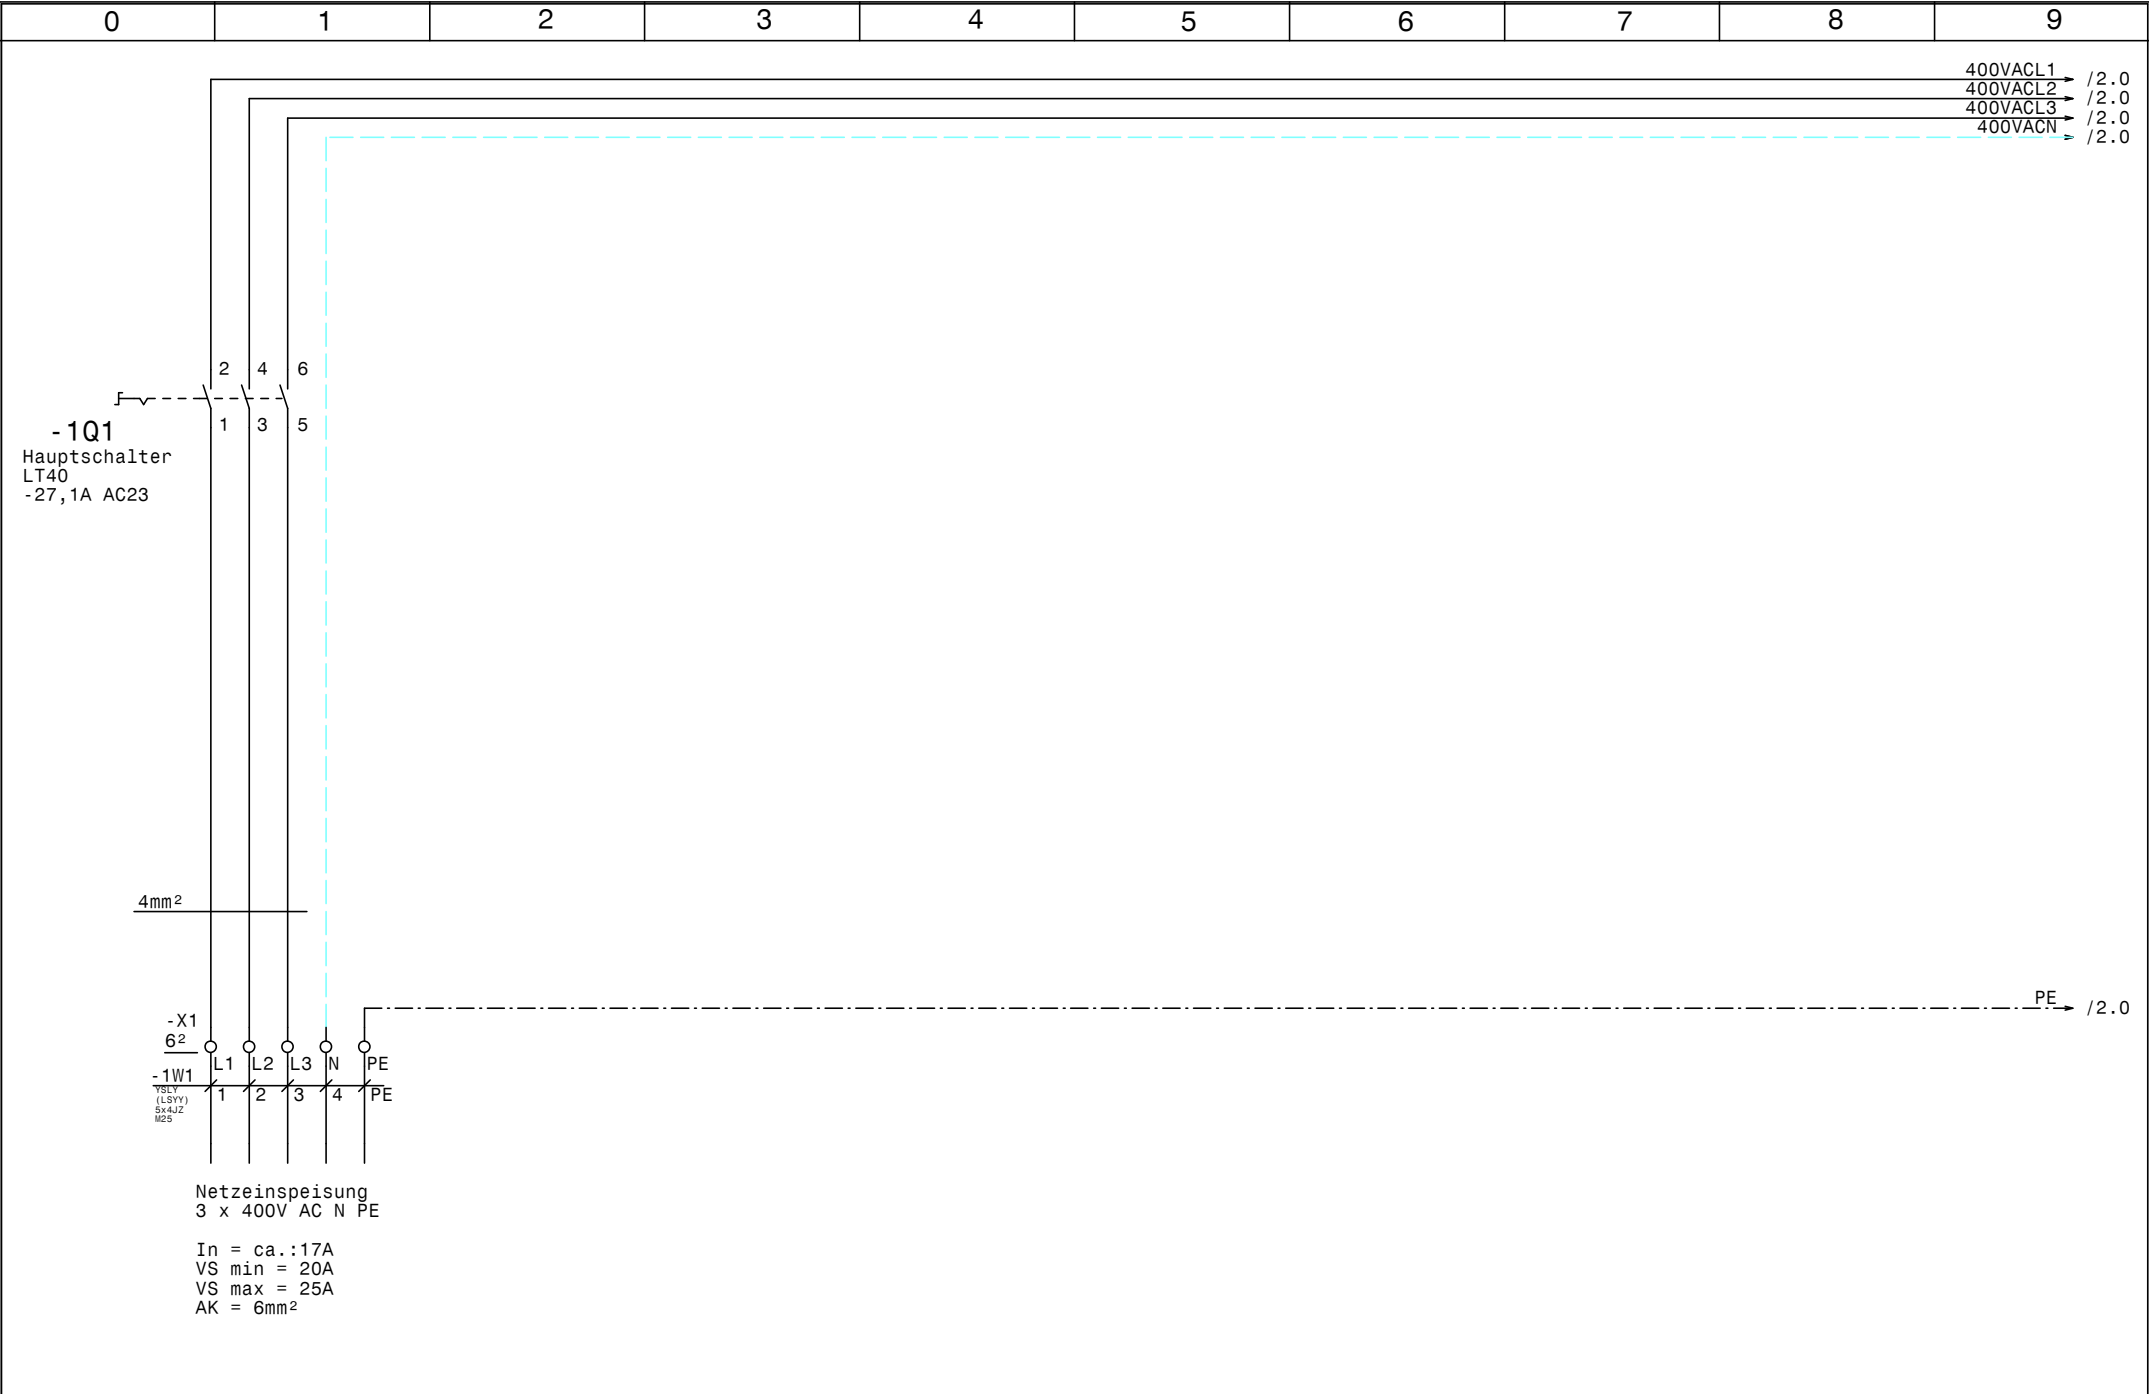

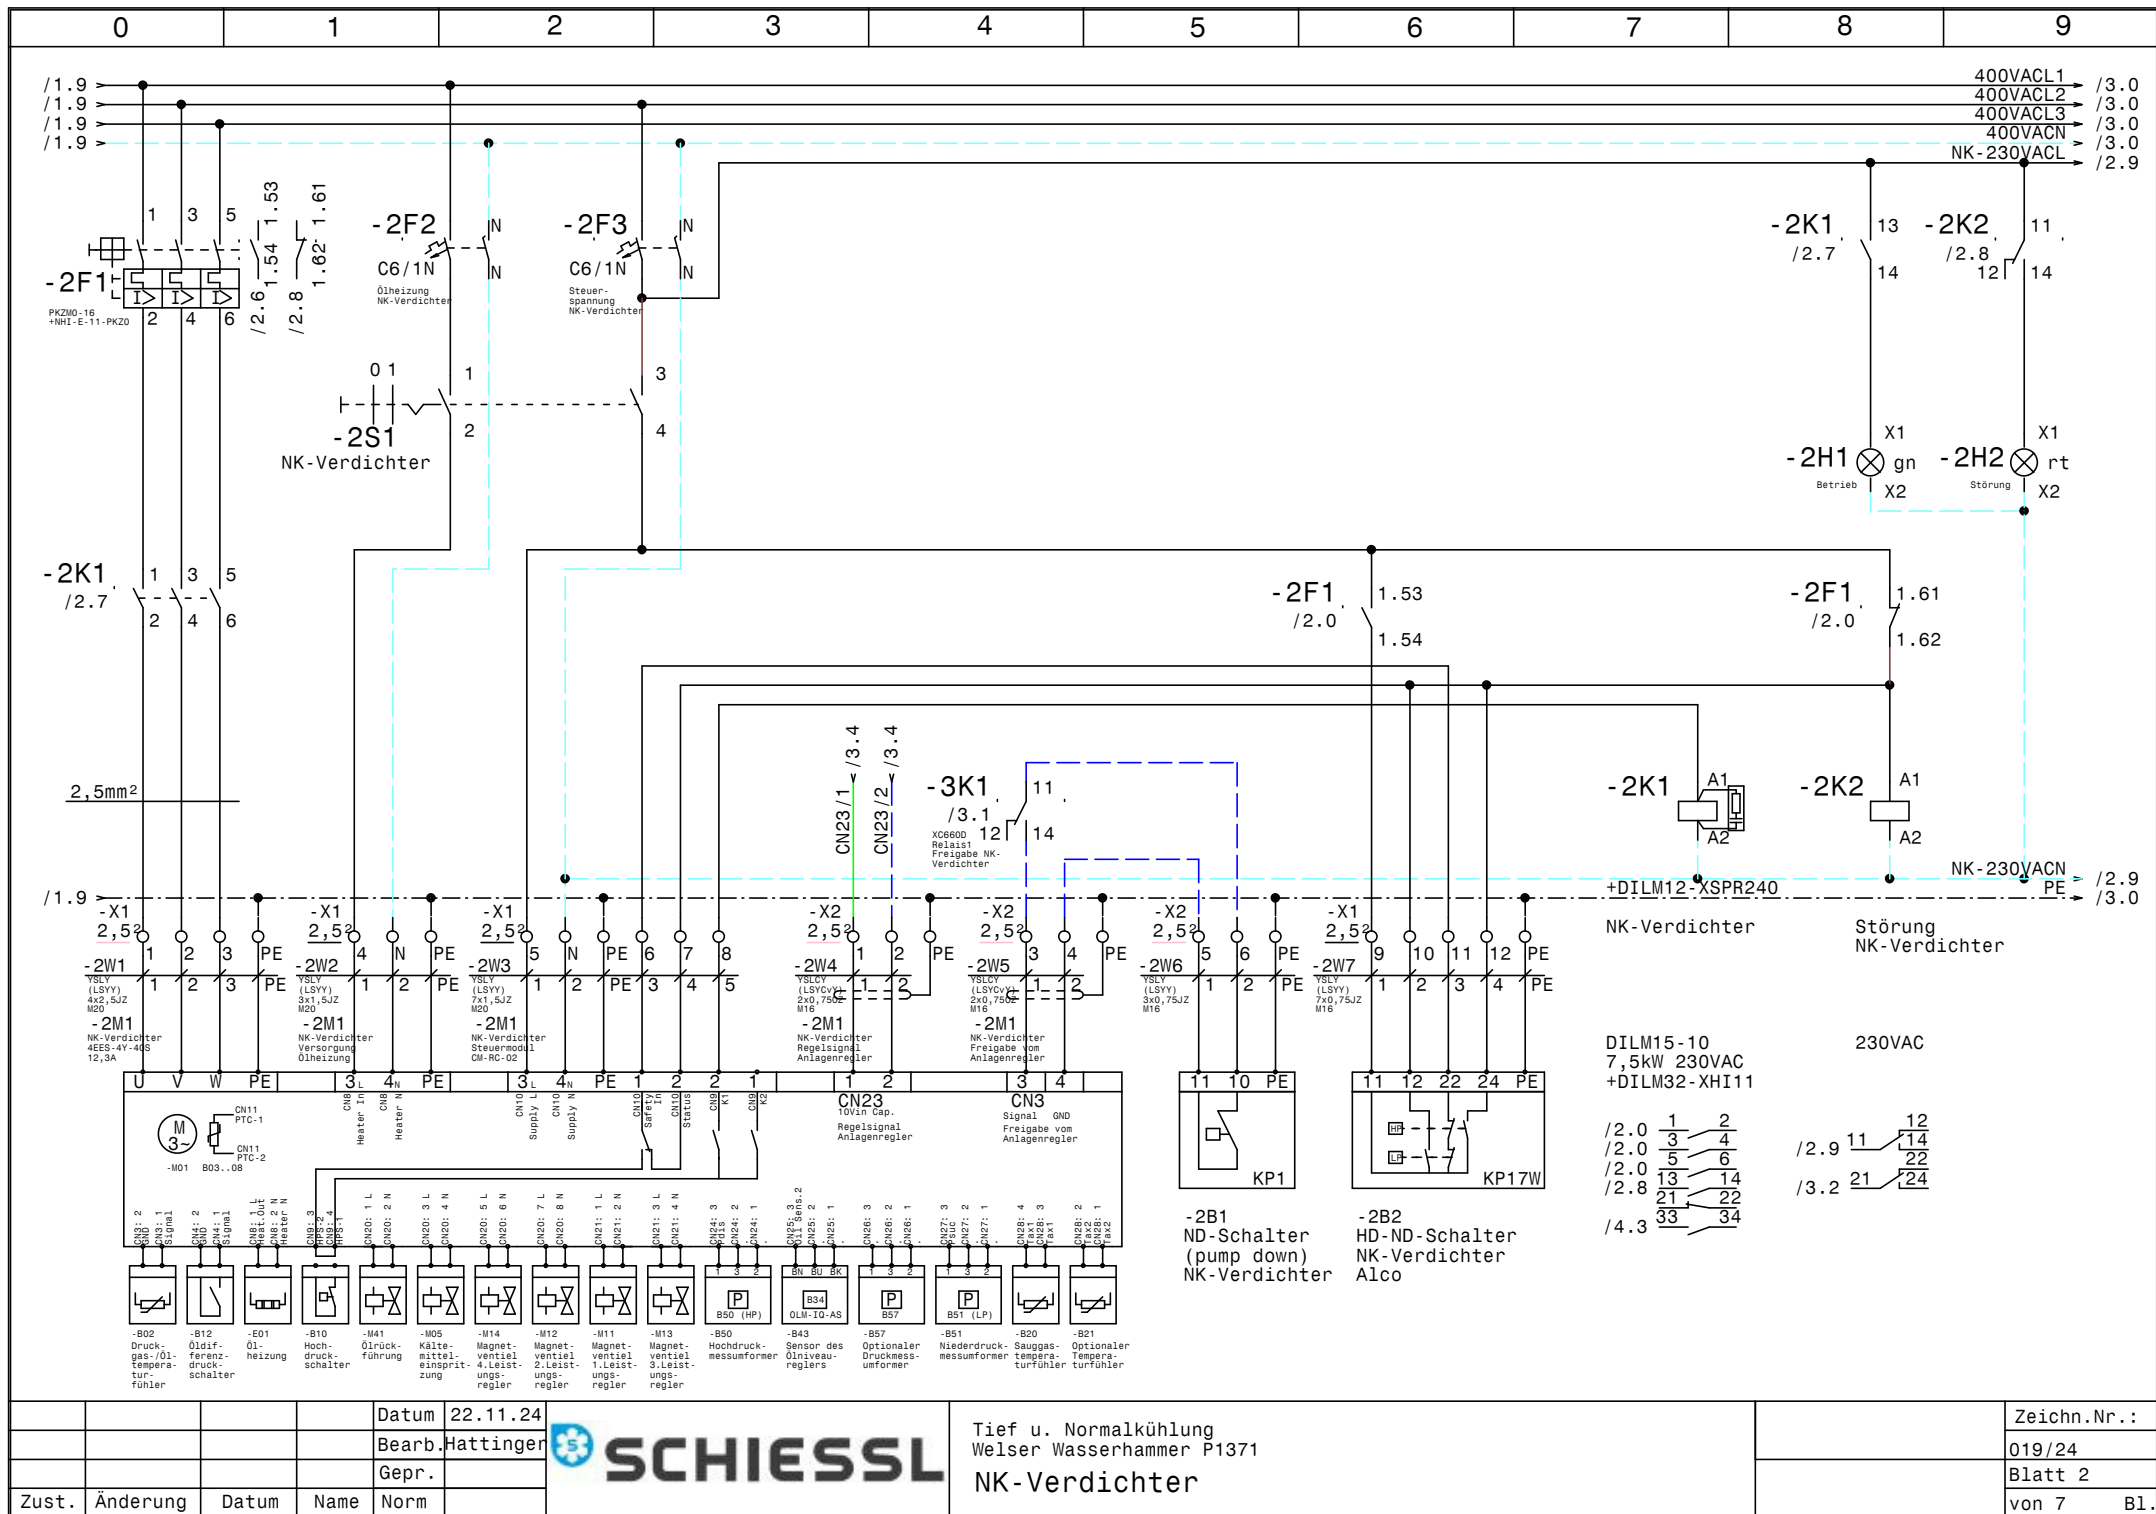


			Datum	22.11.24
			Bearb.	Hattinger
			Gepr.	
Zust.	Änderung	Datum	Name	Norm




Tief u. Normalkühlung
Welser Wasserhammer P1371
NK-Verdichter

	Zeichn.Nr.:
	019/24
	Blatt 2
	von 7 Bl.

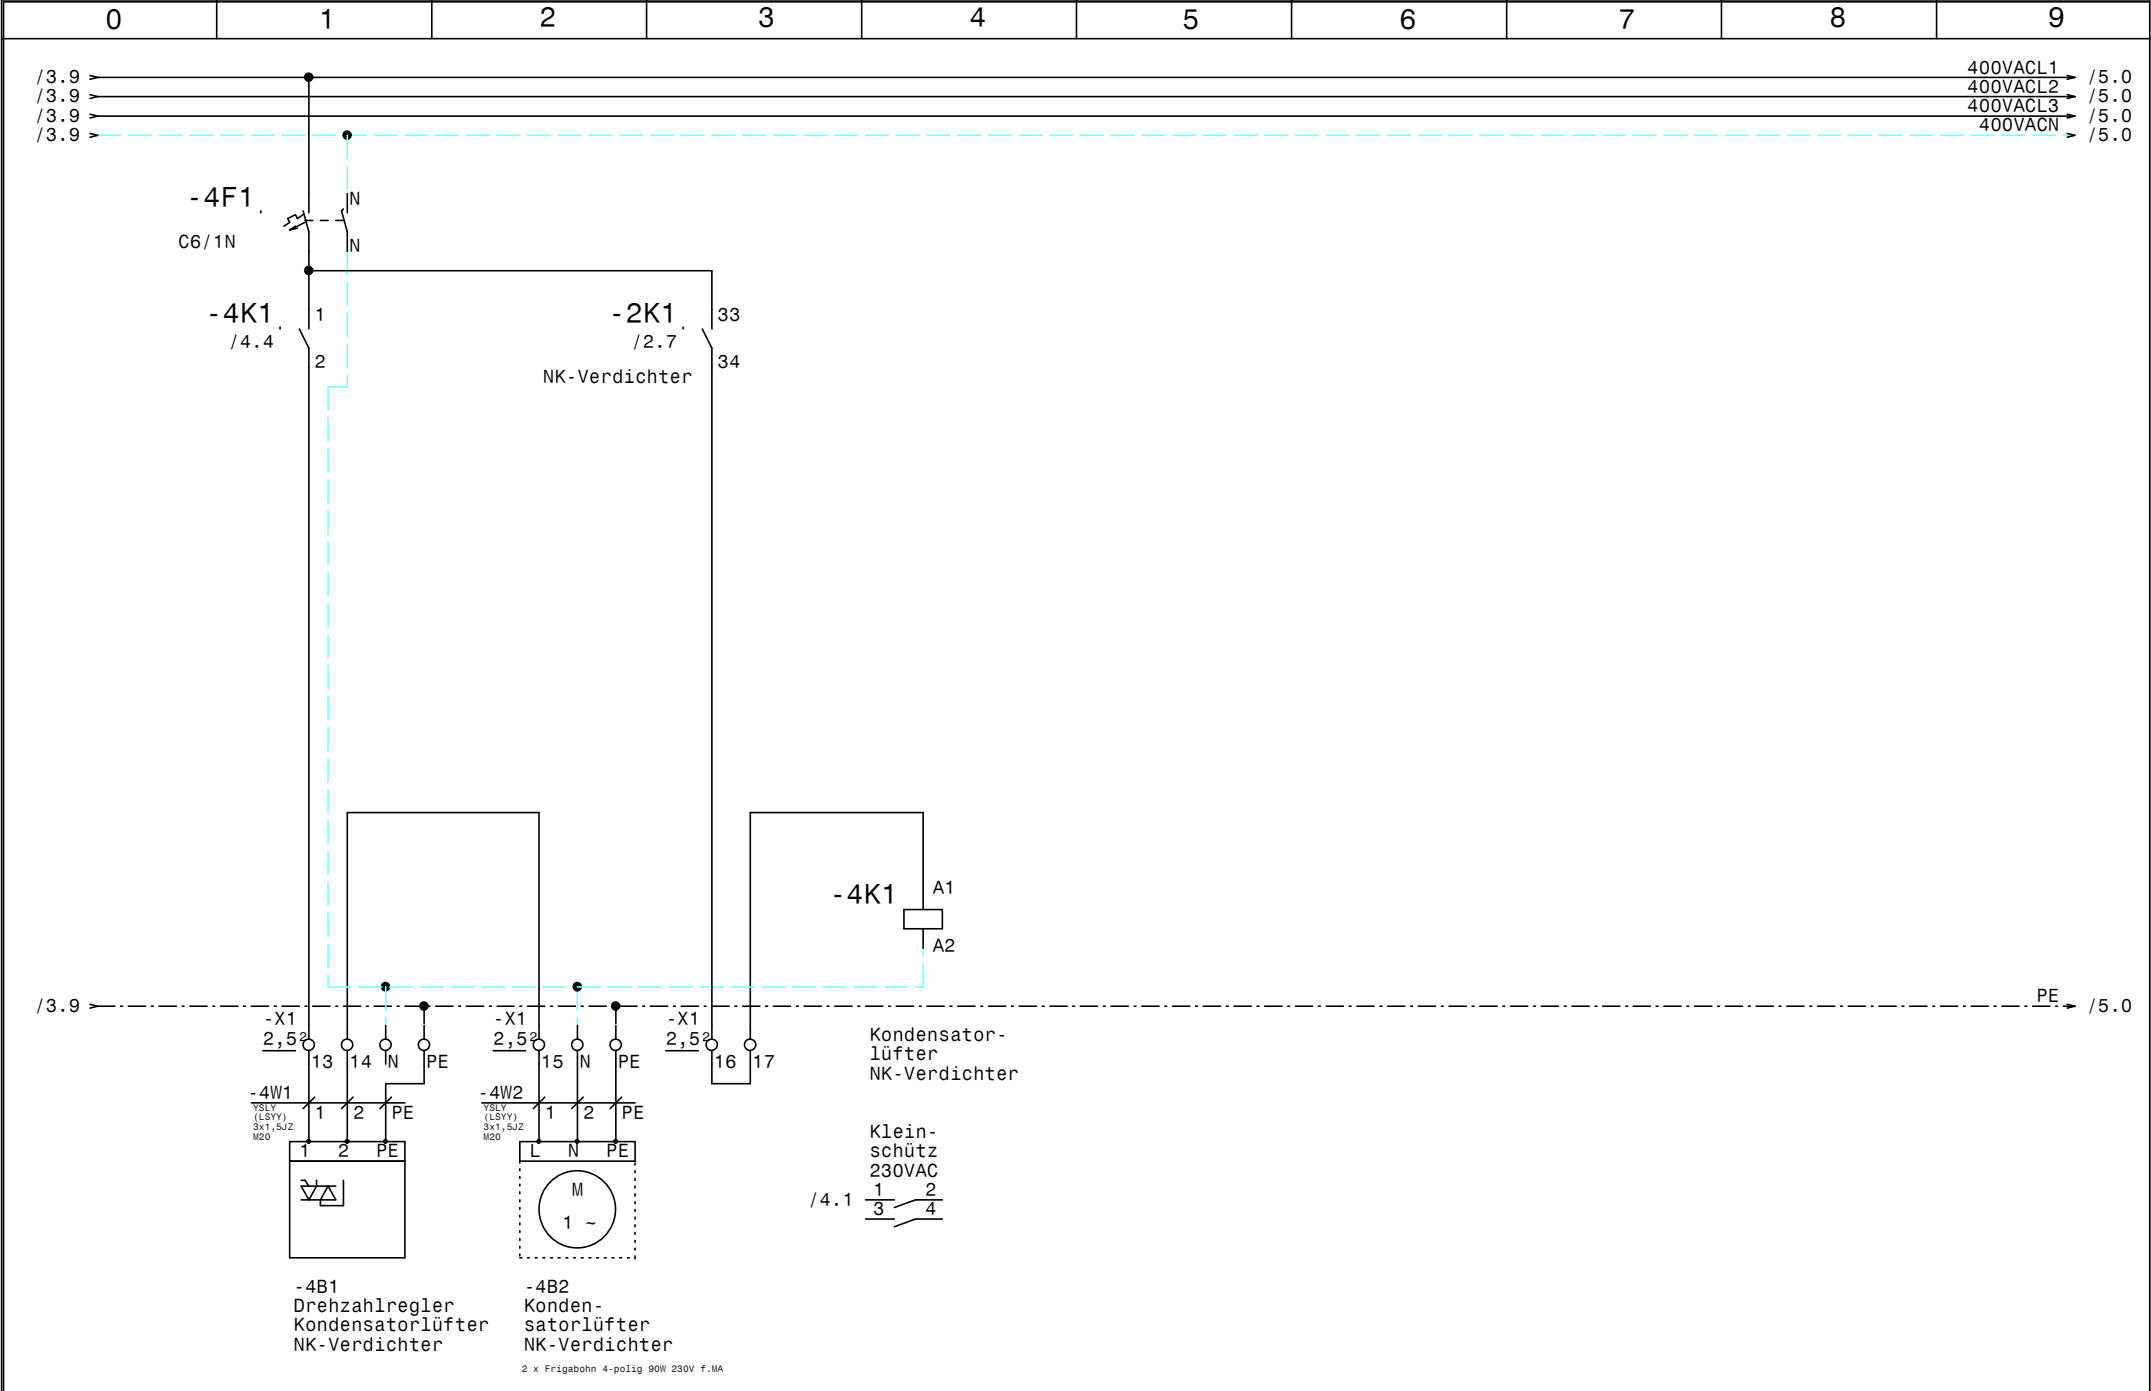

				Datum	22.11.24		Tief u. Normalkühlung Welser Wasserhammer P1371 Kondensatorlüfter NK-Verdichter		Zeichn.Nr.:
				Bearb.	Hattinger				019/24
				Gepr.					Blatt 4
Zust.	Änderung	Datum	Name	Norm					von 7 Bl.

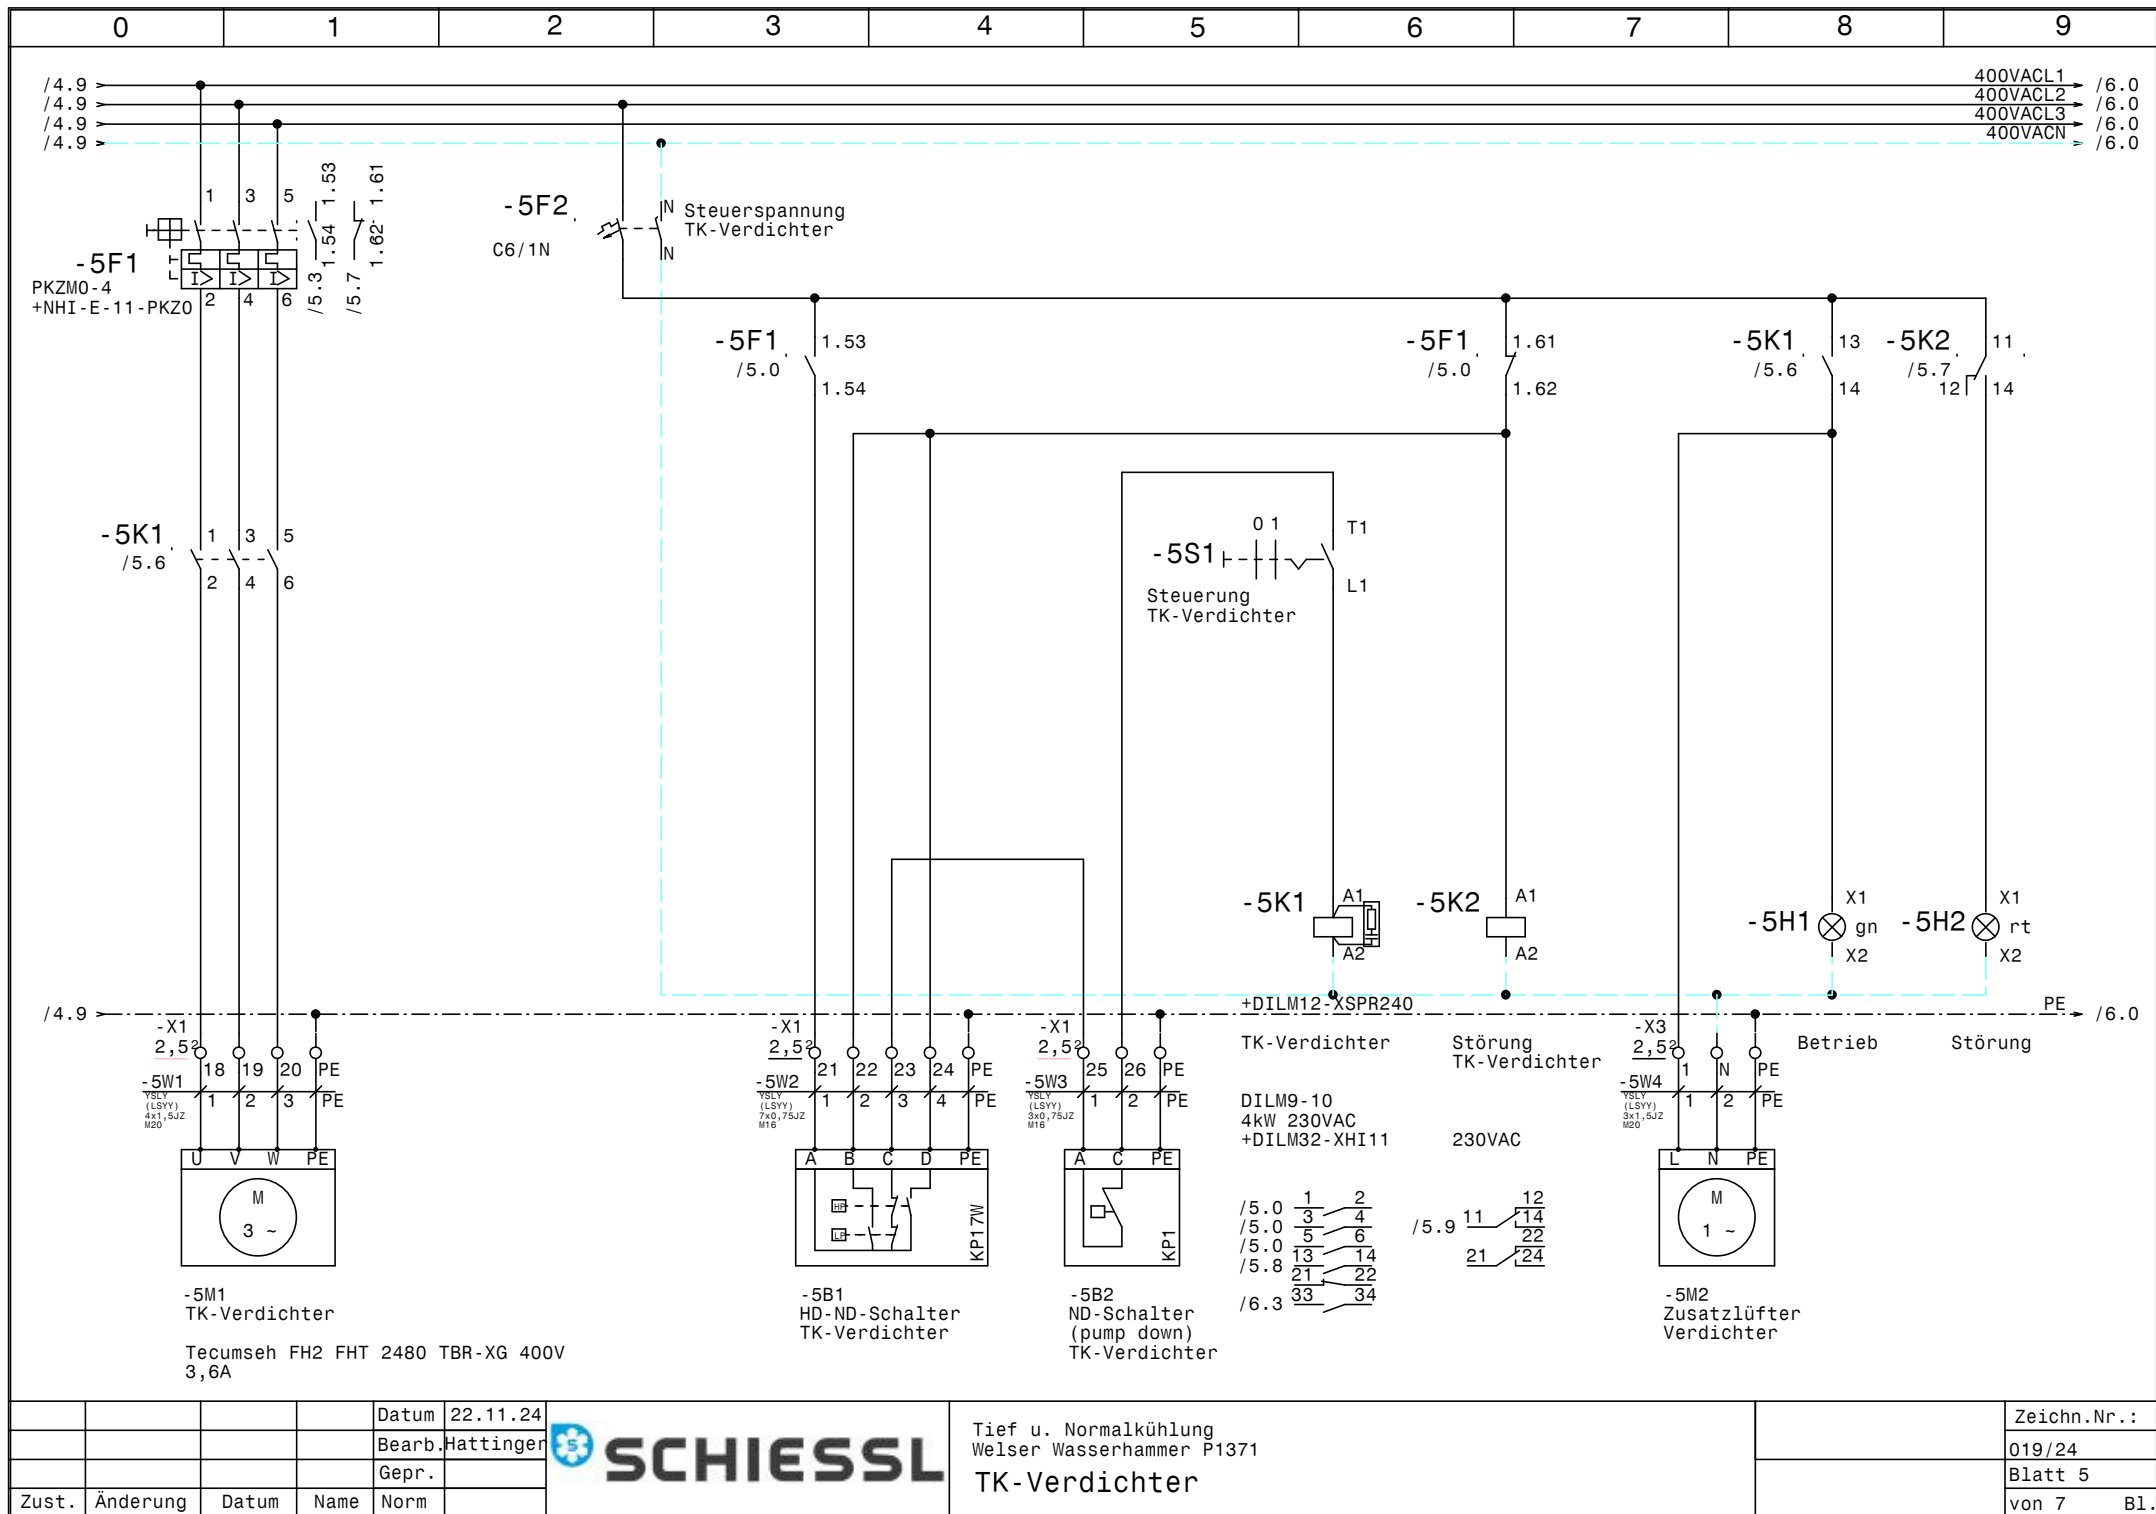


			Datum	22.11.24
			Bearb.	Hattinger
			Gepr.	
Zust.	Änderung	Datum	Name	Norm




Tief u. Normalkühlung
Welser Wasserhammer P1371
TK-Verdichter

Zeichn.Nr.:	019/24
Blatt	5
von 7	B1.

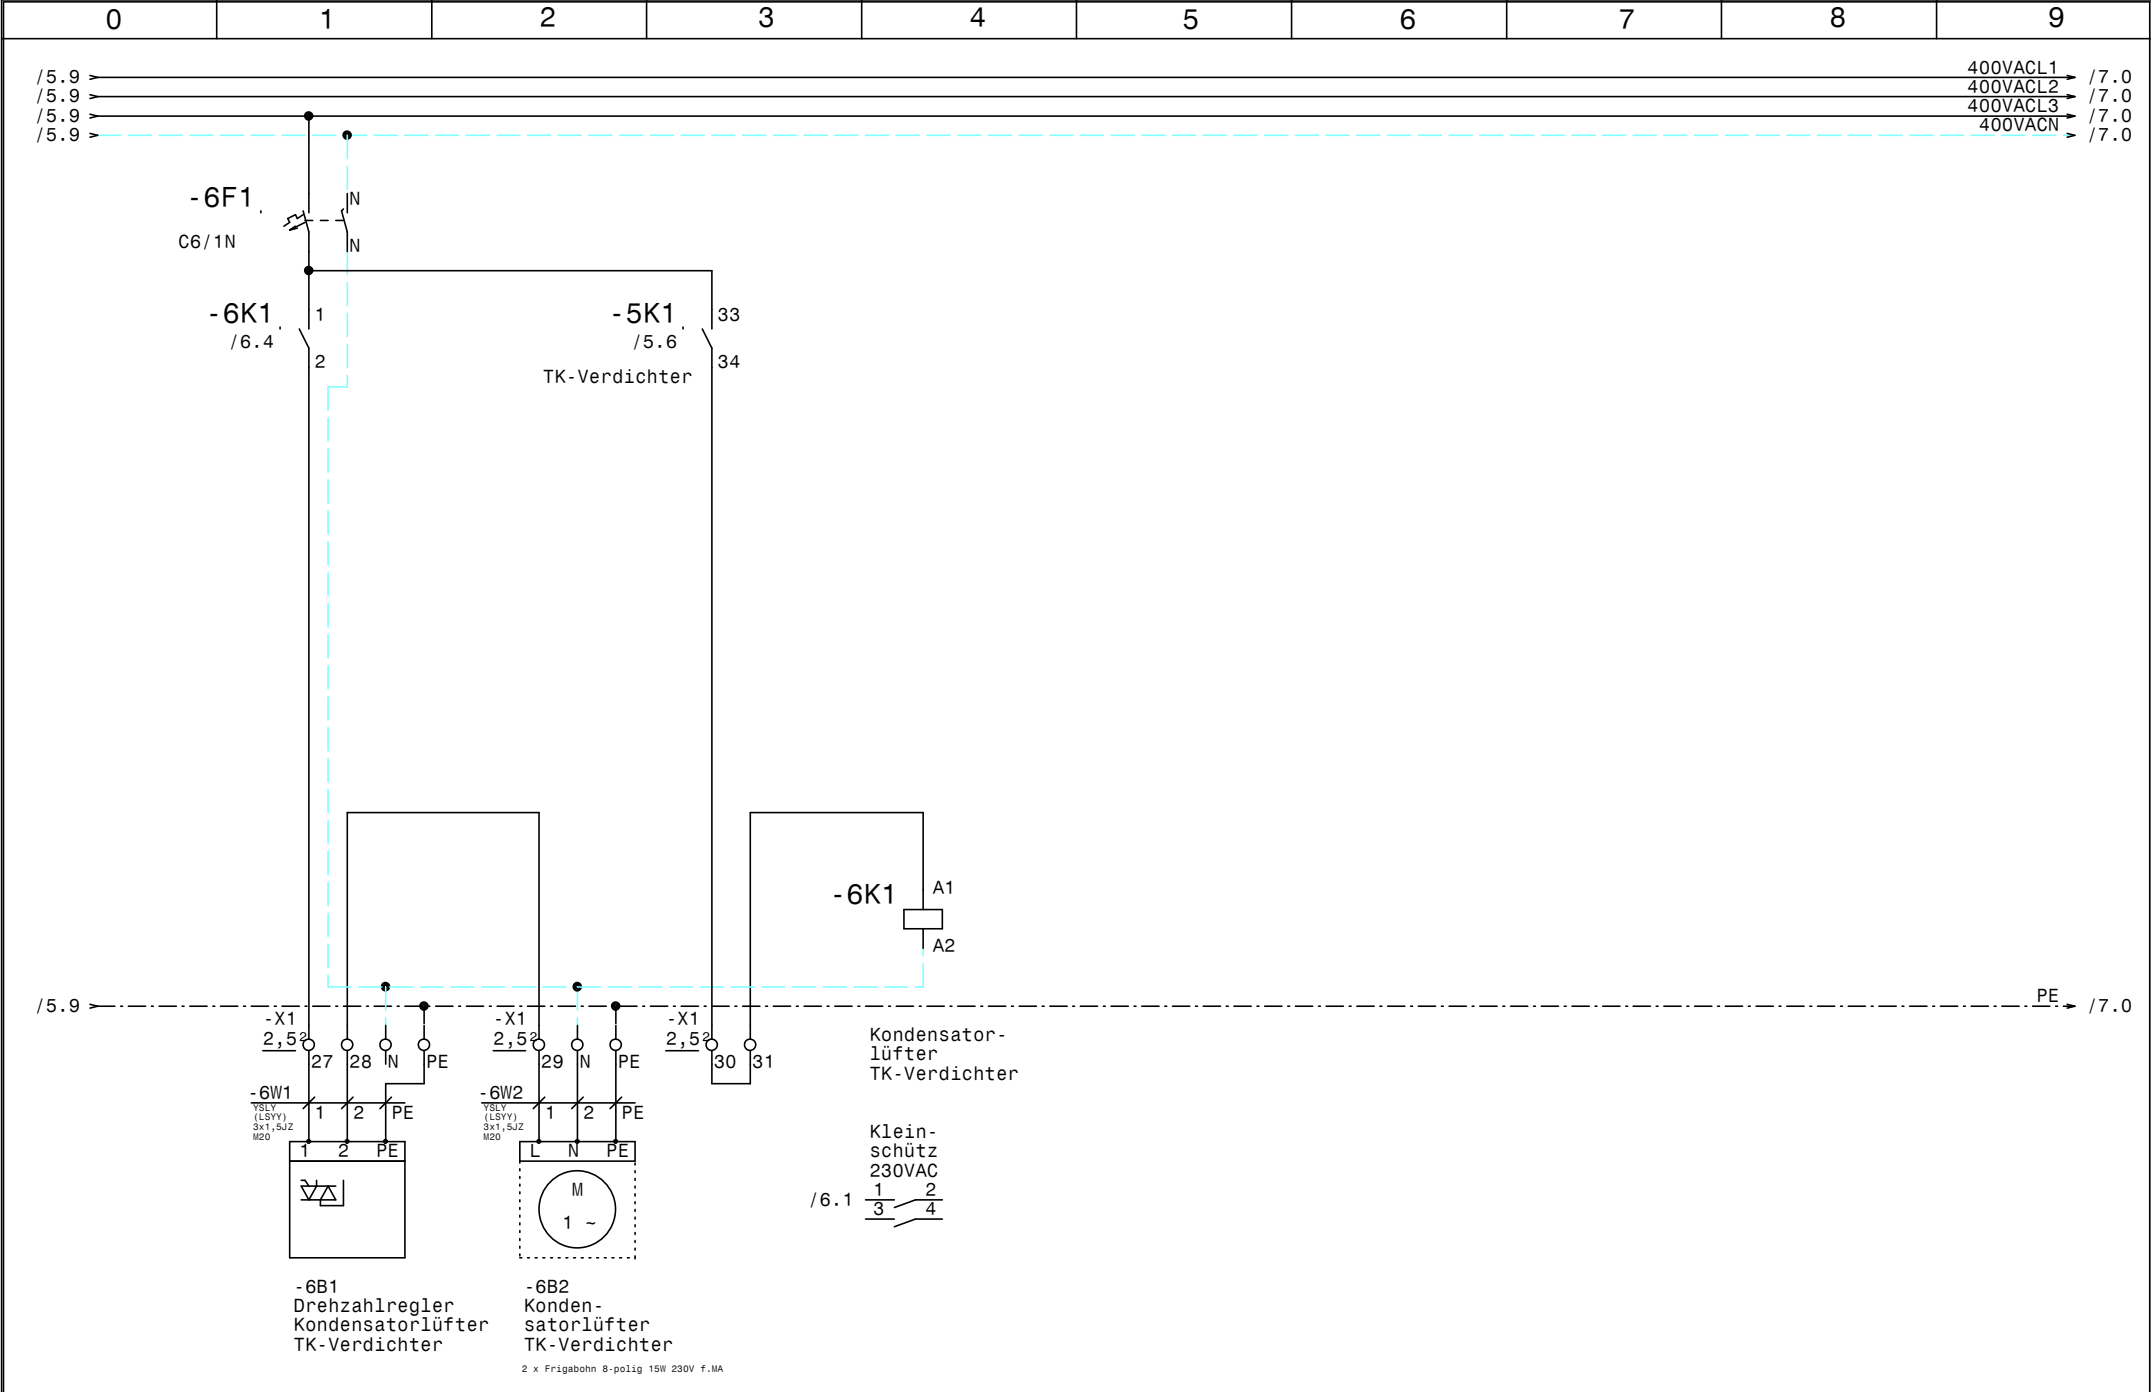

				Datum	22.11.24		Tief u. Normalkühlung Welser Wasserhammer P1371 Kondensatorlüfter TK-Verdichter		Zeichn.Nr.:
				Bearb.	Hattinger				019/24
				Gepr.					Blatt 6
Zust.	Änderung	Datum	Name	Norm					von 7 Bl.

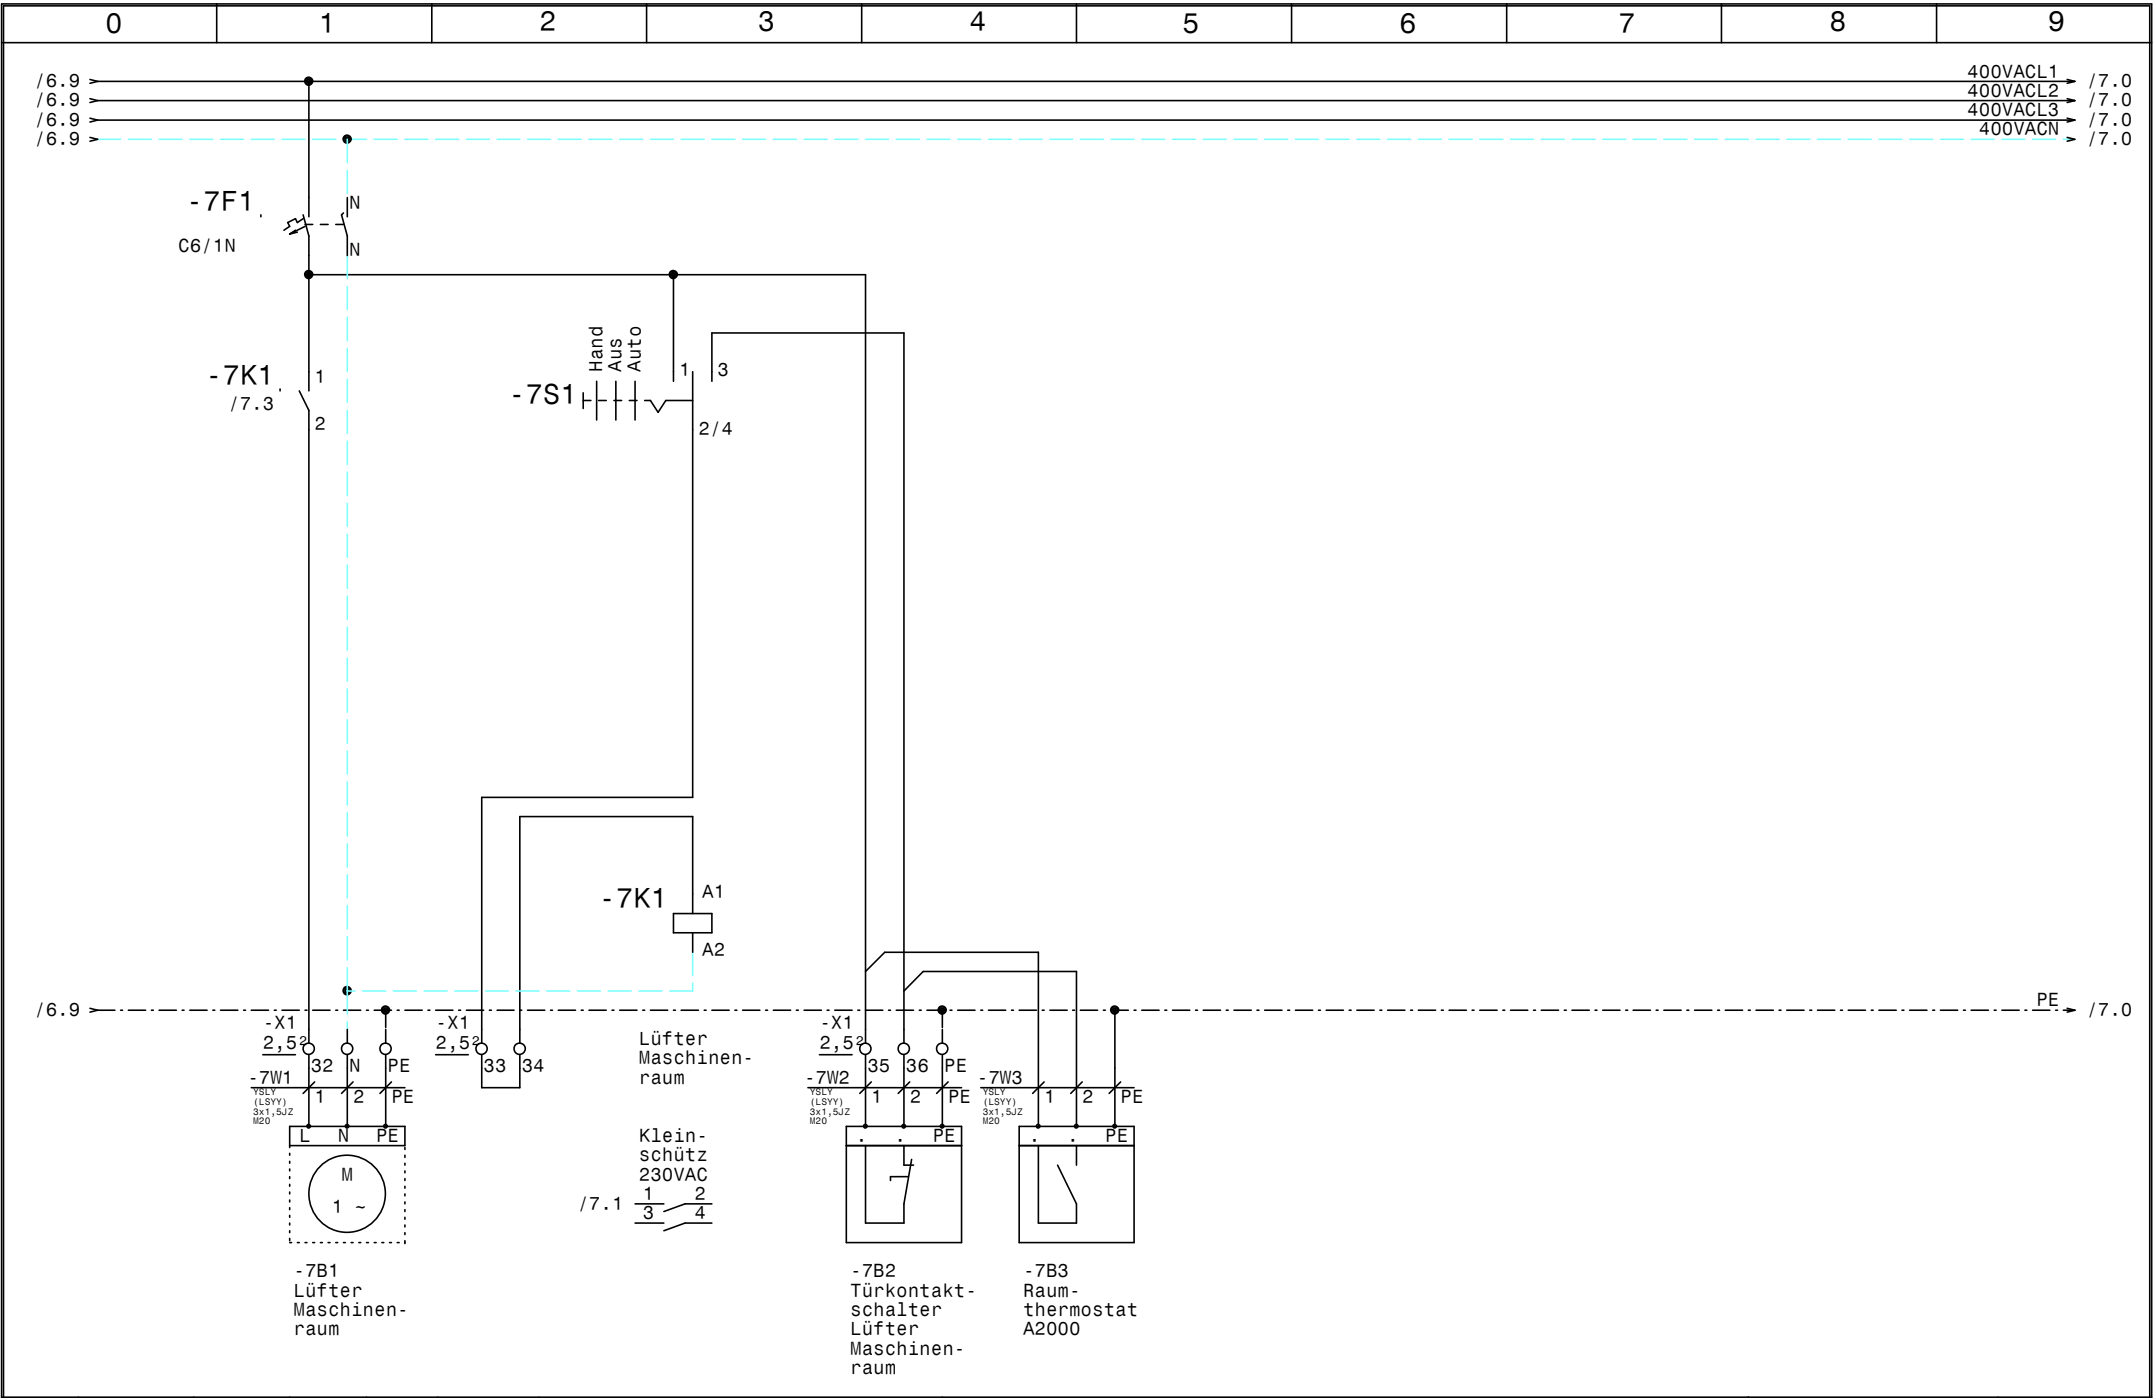

				Datum	22.11.24		Tief u. Normalkühlung Welser Wasserhammer P1371 Maschinenraumbelüftung		Zeichn.Nr.:
				Bearb.	Hattinger				019/24
				Gepr.					Blatt 7
Zust.	Änderung	Datum	Name	Norm					von 7 Bl.

[illegible]

0		1		2		3		4		5		6		7		8		9	
Stück Zahl		Artikel Bezeichnung				Artikel Beschreibung				Artikel Bezüge									
1						004R				-2M1									
1						XC660D 230Vac				-3N1									
3		BZ 326 437 /230VAC /2S				Kleinschütz für Wärmespeicher				-7K1, -4K1, -6K1									
7		C6/1N				Sicherungsautomaten				-2F2, -4F1, -2F3, -6F1, -5F2, -3F1									
										-7F1									
2		DILM12-XSPR240				RC-Löschglied				-5N1, -2N1									
1		DILM15-10(230V50HZ)				Schütz				-2K1									
2		DILM32-XHI11				Hilfsschalterbaustein													
1		DILM9-10(230V50HZ)				Schütz				-5K1									
18		EK 2,5 ge/gr				Erdungsklemme				-X2, -X3, -X1									
1		EK 6 ge/gr				Erdungsklemme				-X1									
7		Klemme 2,5 blau				Klemme N				-X1									
46		Klemme 2,5 grau				Klemme L				-X2, -X1, -X3									
1		Klemme 6 blau				Klemme N				-X1									
3		Klemme 6 grau				Klemme L				-X1									
1		LT40 -27,1A AC23				Hauptschalter				-1Q1									
2		M10HEA1				Ausschalter 1pol. 0-1				-2S1, -5S1									
1		M10HEU1				Umschalter 1pol. 1-0-2				-7S1									
7		M16				Kabelverschraubung				-5W3, -5W2, -2W7, -2W6, -3W1, -2W5									
										-2W4									
12		M20				Kabelverschraubung				-2W2, -2W1, -5W1, -2W3, -5W4, -7W1									
										-6W2, -6W1, -7W3, -4W2, -4W1, -7W2									
1		M25				Kabelverschraubung				-1W1									
2		NHI-E-11-PKZ0				Normalhilfsschalter													
1		PKZMO-16				Motorschutzschalter				-2F1									
1		PKZMO-4				Motorschutzschalter				-5F1									
3		Relais2polig230VAC				Miniatur - Relais 2polig				-3K1, -5K2, -2K2									
2		Signalleuchte grün				Signalglimmlampe grün				-2H1, -5H1									
2		Signalleuchte rot				Signalglimmlampe rot				-5H2, -2H2									
3		Sockel 2polig				Sockel für Minitur Relais 2polig													
1		WS 6830 B=600 H=800 T=300				Wandschrank IP 55				-0N1									
				Datum	22.11.24					Tief u. Normalkühlung Welser Wasserhammer P1371 Materialliste								Zeichn.Nr.: 019/24 Blatt 1 von 1 Bl.	
				Bearb.	Hattinger F.														
				Gepr.															
Zust.	Änderung	Datum	Name	Norm															