


Anlage:		Verbundsteuerung		!! ACHTUNG !! Bei Änderungen im Schaltschrank und auch an den externen Geräten die nicht von der Erzeugerfirma durchgeführt werden entfällt Garantie und Haftung. Dadurch entstehende Kosten werden nicht anerkannt. Sollte dies jedoch aus technischer Sicht notwendig sein ist die Erzeugerfirma zu verständigen. Schutzmaßnahmen des Örtlichen EVU's beachten! Motorschutzgeräte nach den tatsächlichen Aufnahmestrom der Motoren einstellen! Vor der Inbetriebnahme der Anlage sind sämtliche Schraub-, Klemm- und Steckverbindungen auf festen Sitz zu prüfen und gegebenenfalls nachzuziehen!	
Firma:		Hotel Taleu			
		Gabriel			
SCHALTSCHRANKAUSFÜHRUNG		VERDRAHTUNGSFARBEN			
SCHALTSCHRANKGRÖSSE:	600x800x300	(BxHxT)	HAUPTSTROMKREIS 400/230V:	schwarz	
SOCKEL:	-	(H)	NEUTRALLEITER:	hellblau	
LACKIERUNG:	RAL 7035		SCHUTZLEITER:	gelb/grün	
SCHUTZART:	IP54		STEUERSPANNUNG 230VAC:		
SCHUTZMASSNAHME:	lt. EVU		ohne Trafo:	L/N	braun/hellblau
BLINDSCHALTBILD:	nein	(BxH)	mit Trafo:	L/N	rot/rot-weiß
KABELEINFÜHRUNG:	unten		STEUERSPANNUNG 0-24VAC:	L/N	blau/blau-weiß
TÜRANSCHLAG:	rechts		STEUERSPANNUNG 0-24VDC:	+/-	blau/blau-weiß
			GND, DDC:		blau-weiß
			MESSLEITUNGEN, FÜHLER:		grün
			POTENTIALFREIE LEITUNGEN:		orange
			FREMDSPANNUNG:		orange

Blattverzeichnis		
000 Deckblatt	002 NK-Verdichter 1	004 NK-Verbundsteuerung
001 Netzanschluß	003 NK-Verdichter 2	005 Externe Anforderung Kühlung, Summenstörung

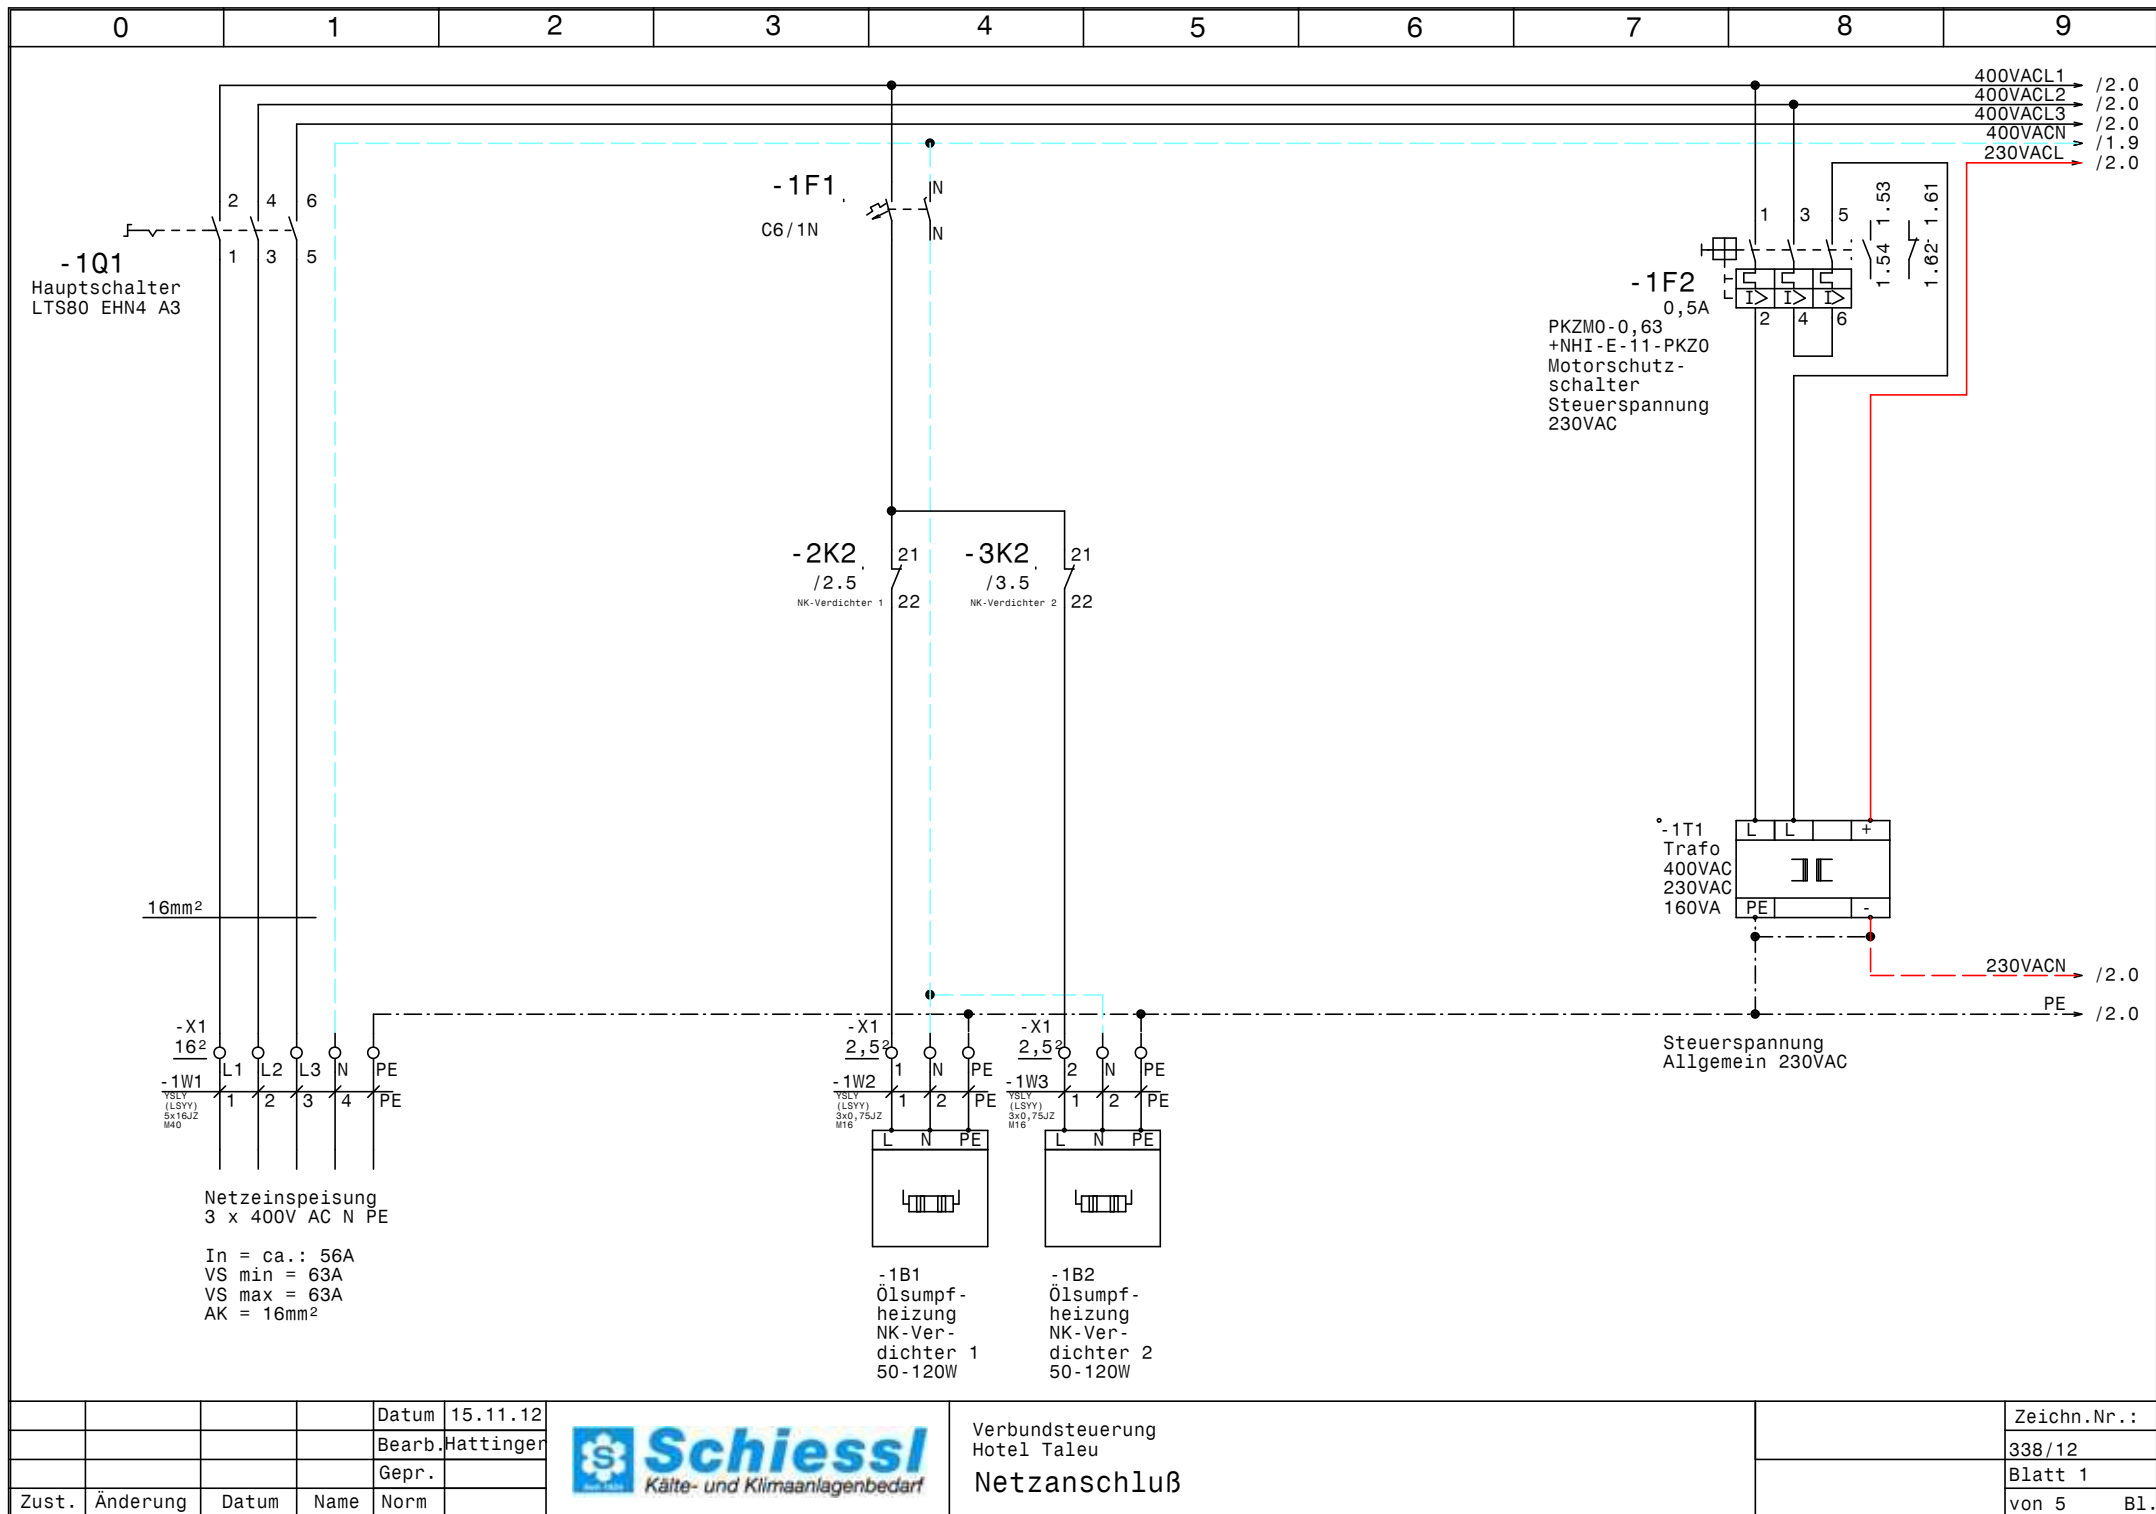


			Datum	15.11.12
			Bearb.	Hattinger
			Gepr.	
Zust.	Änderung	Datum	Name	Norm



Verbundsteuerung
Hotel Taleu
Netzanschluß

Zeichn.Nr.:
338/12
Blatt 1
von 5 Bl.

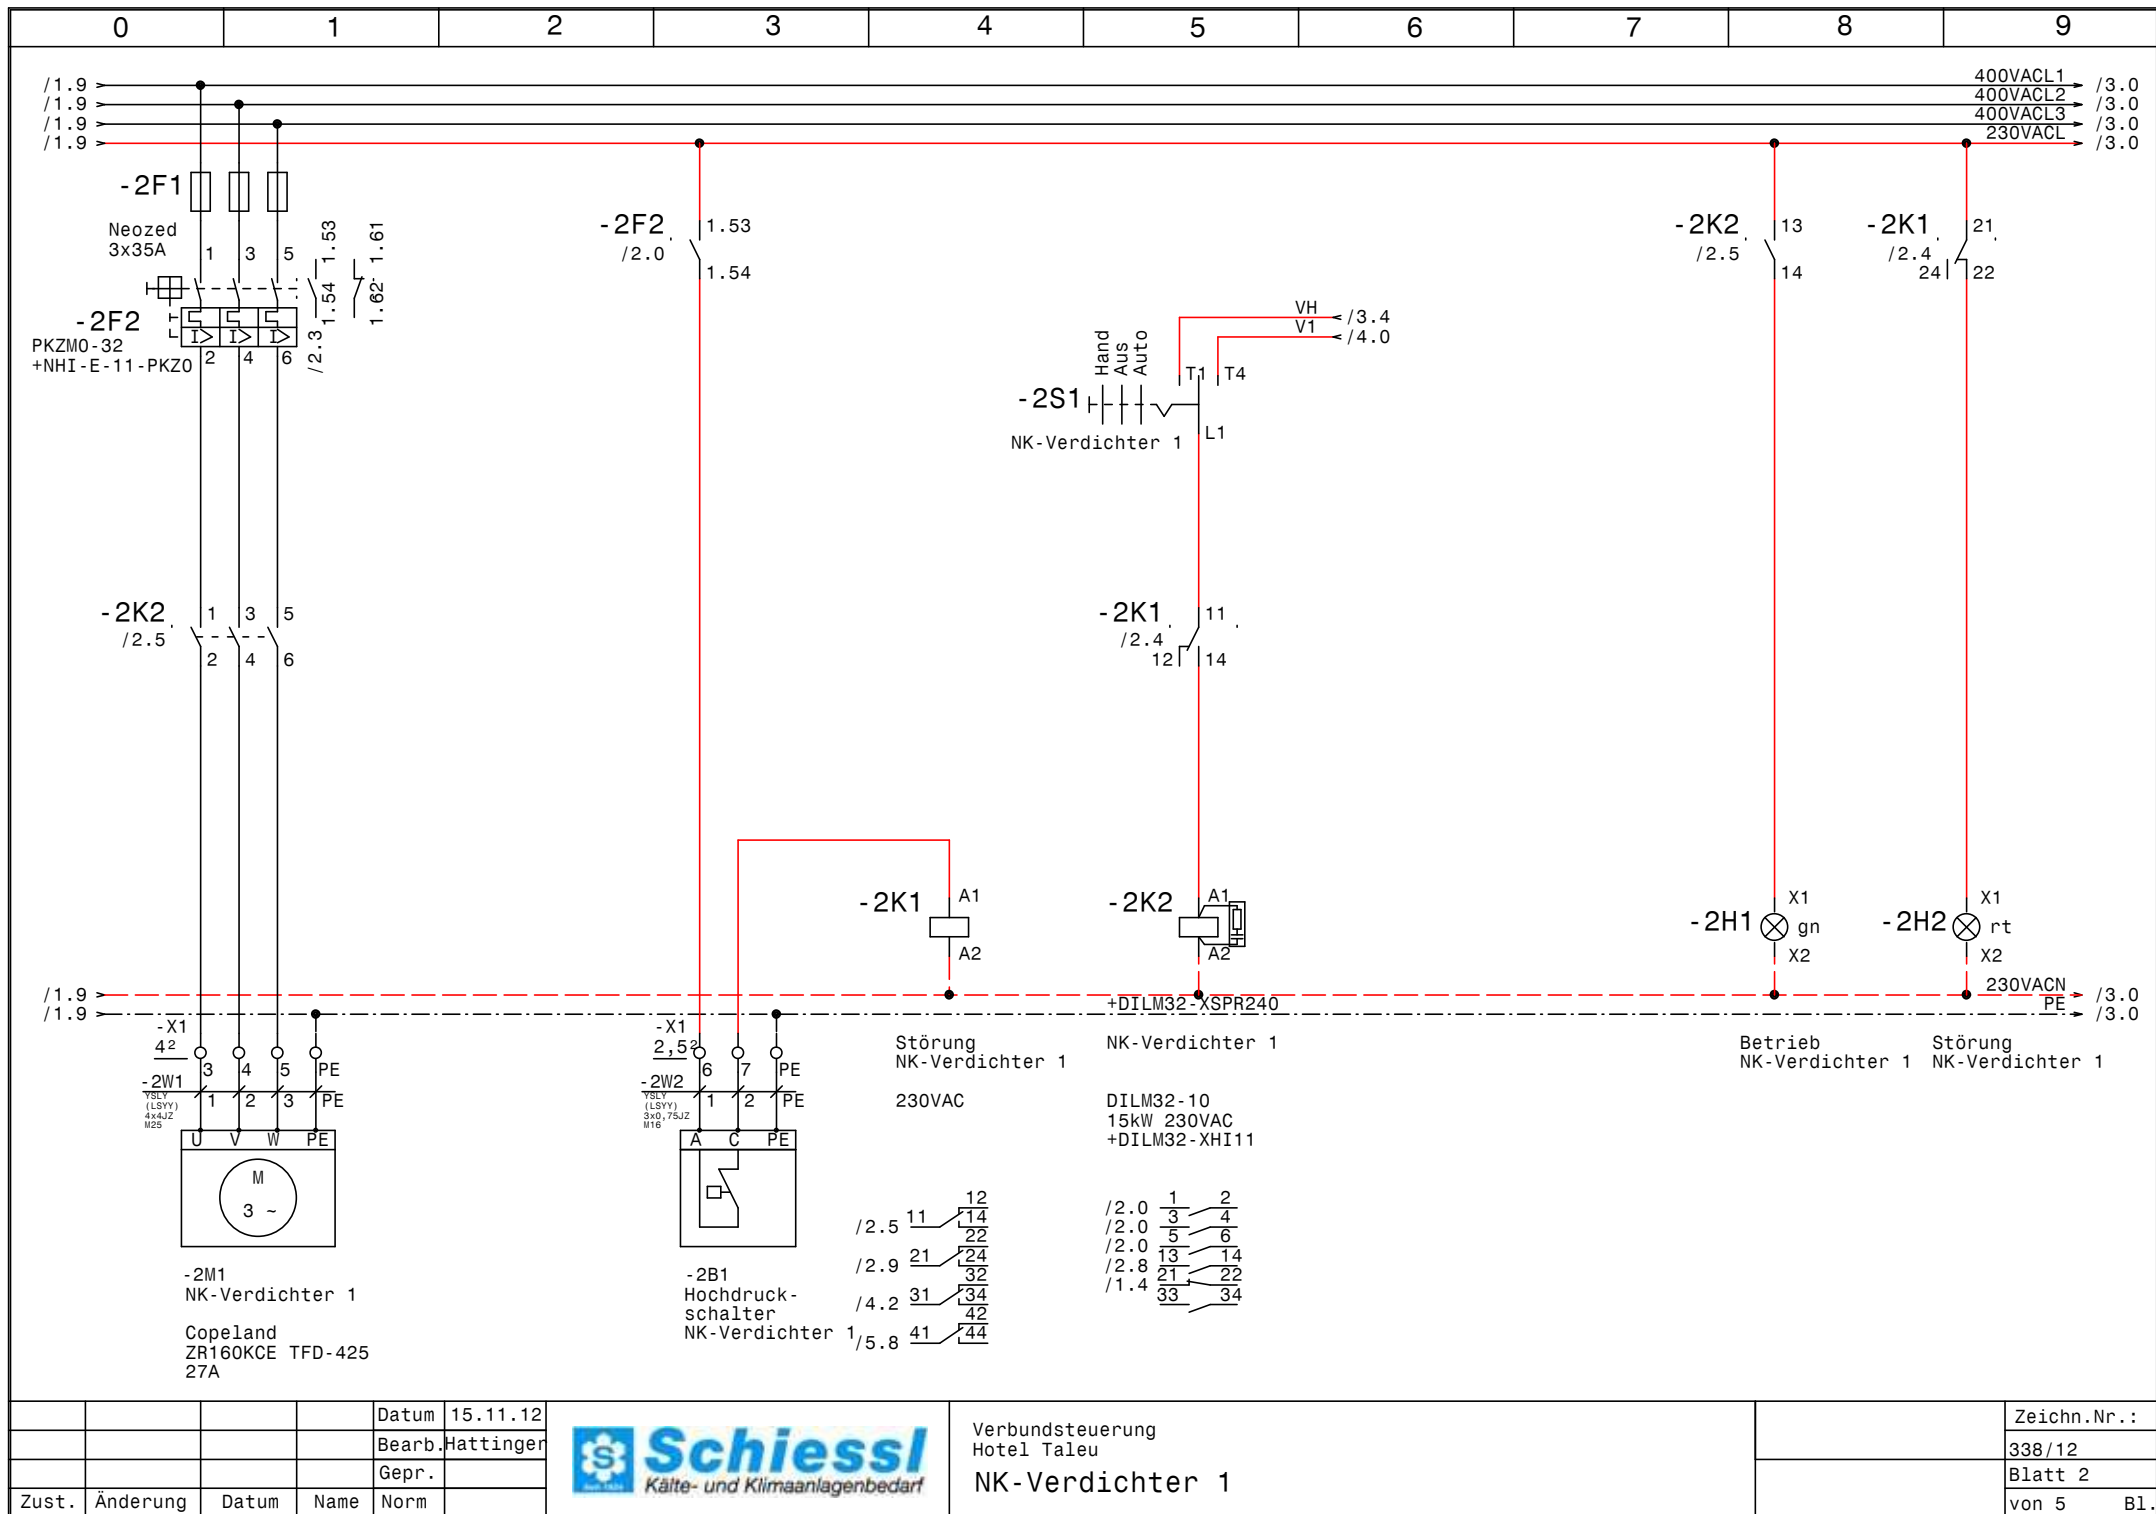


				Datum	15.11.12
				Bearb.	Hattinger
				Gepr.	
Zust.	Änderung	Datum	Name	Norm	



Verbundsteuerung
Hotel Taleu
NK-Verdichter 1

Zeichn.Nr.:	
338/12	
Blatt 2	
von 5	B1.

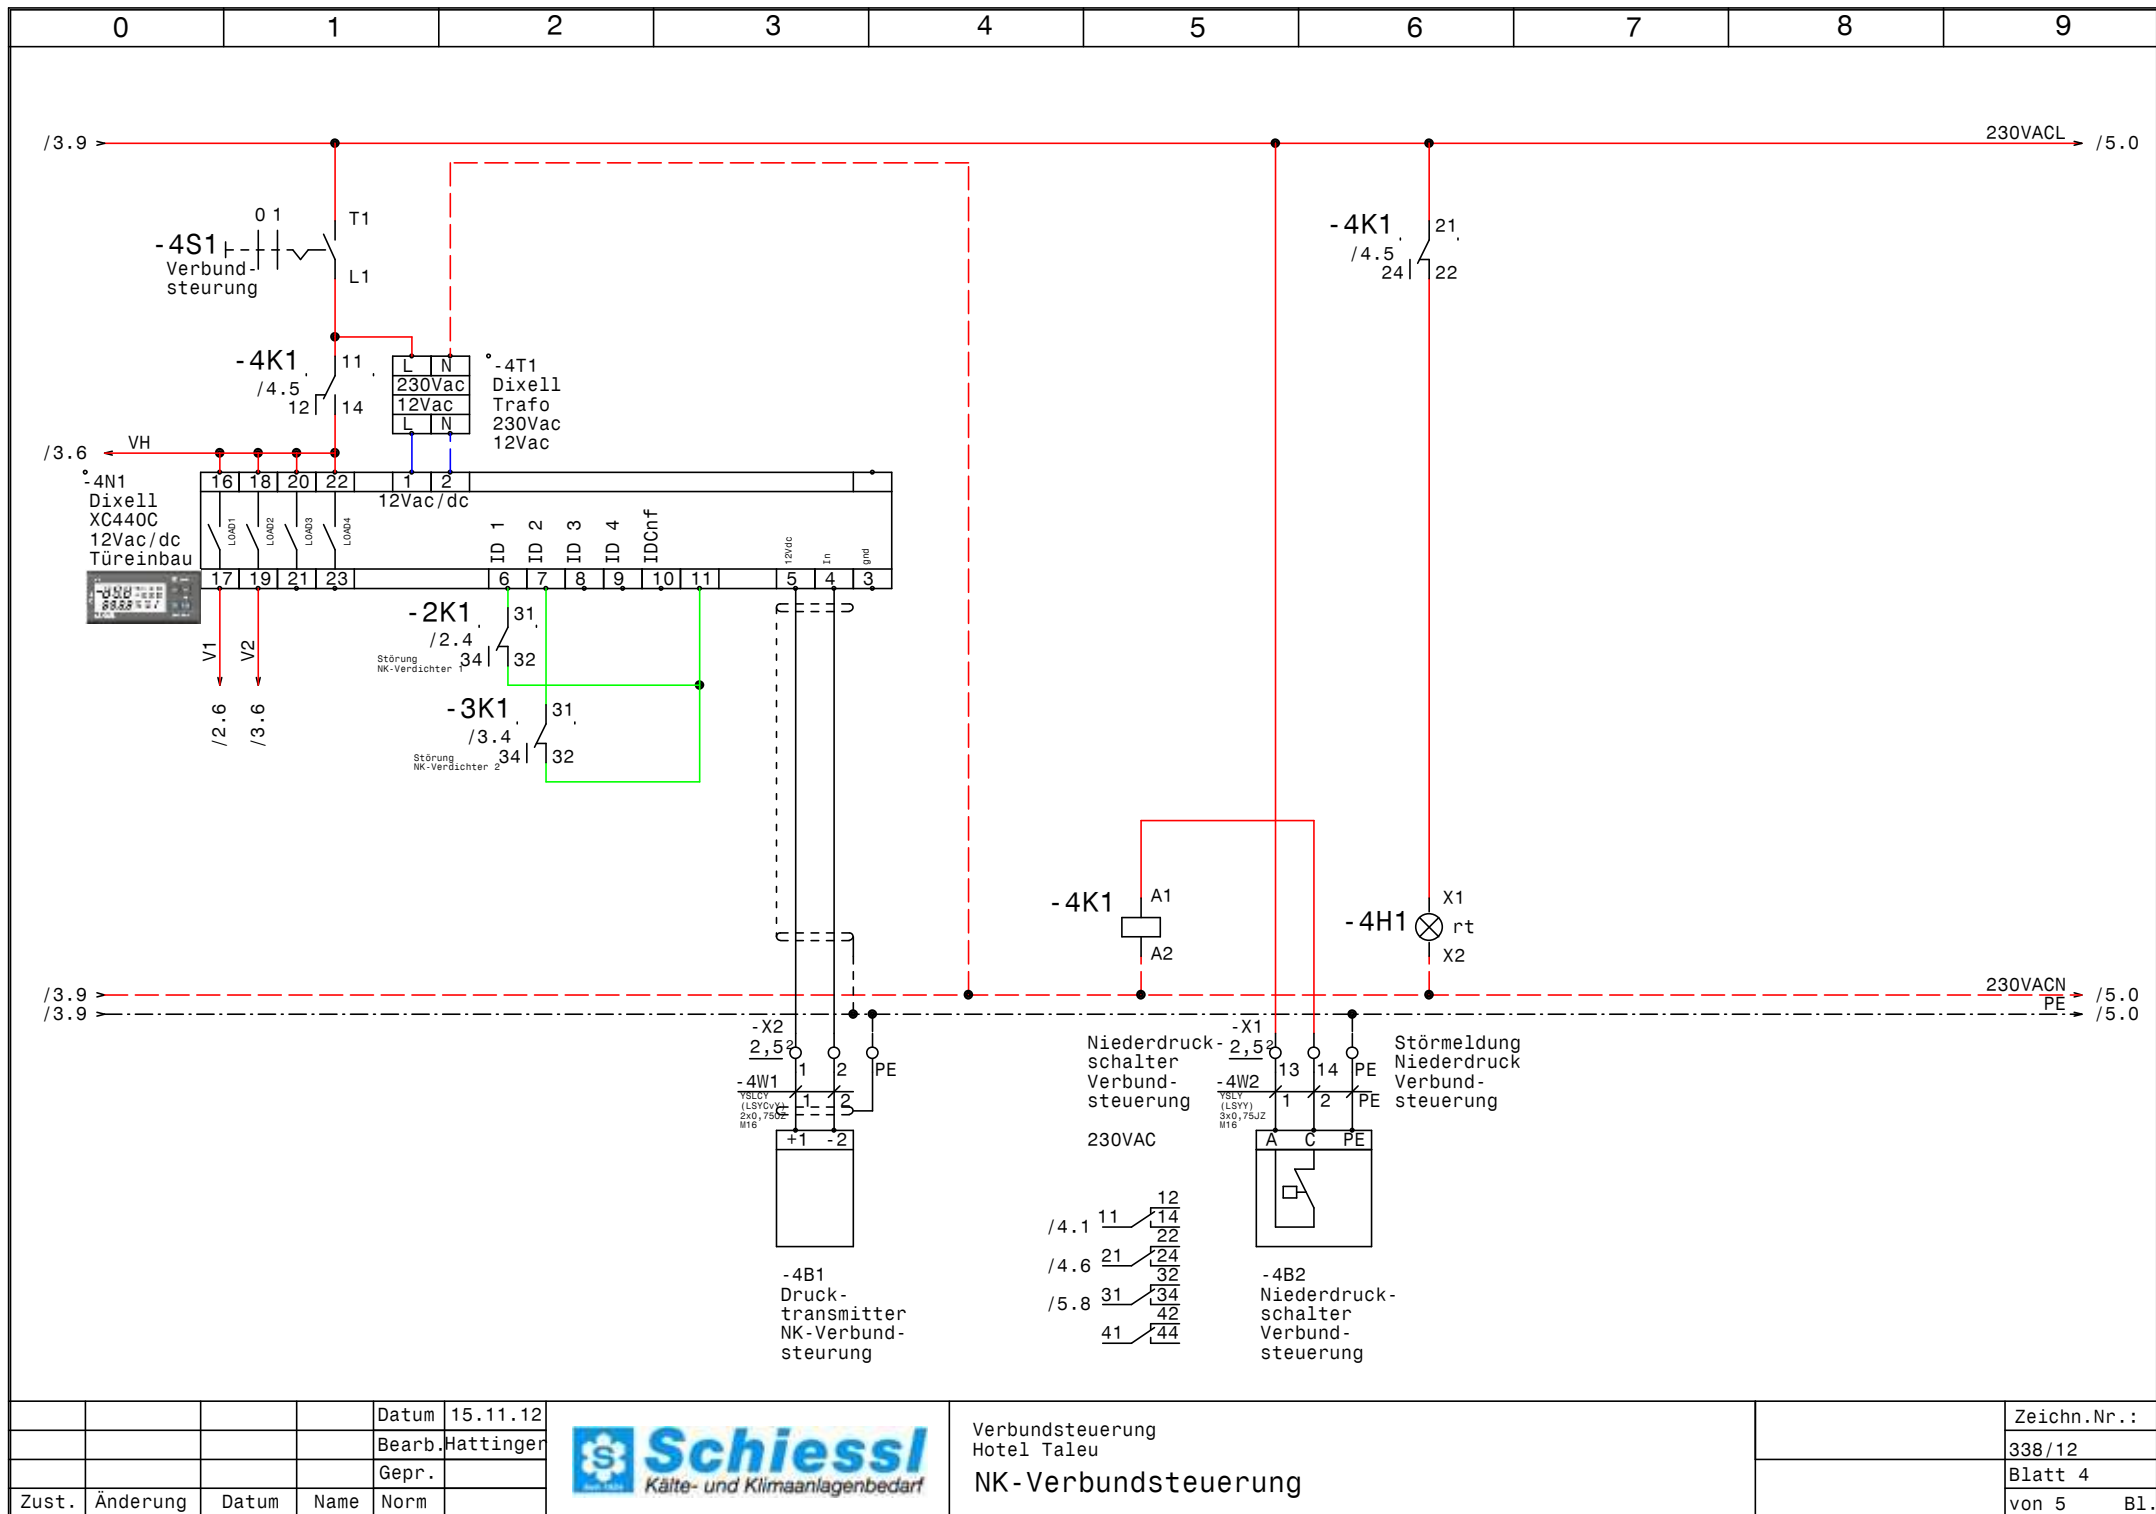


				Datum	15.11.12
				Bearb.	Hattinger
				Gepr.	
Zust.	Änderung	Datum	Name	Norm	



Verbundsteuerung
Hotel Taleu
NK-Verbundsteuerung

Zeichn.Nr.:
338/12
Blatt 4
von 5 Bl.

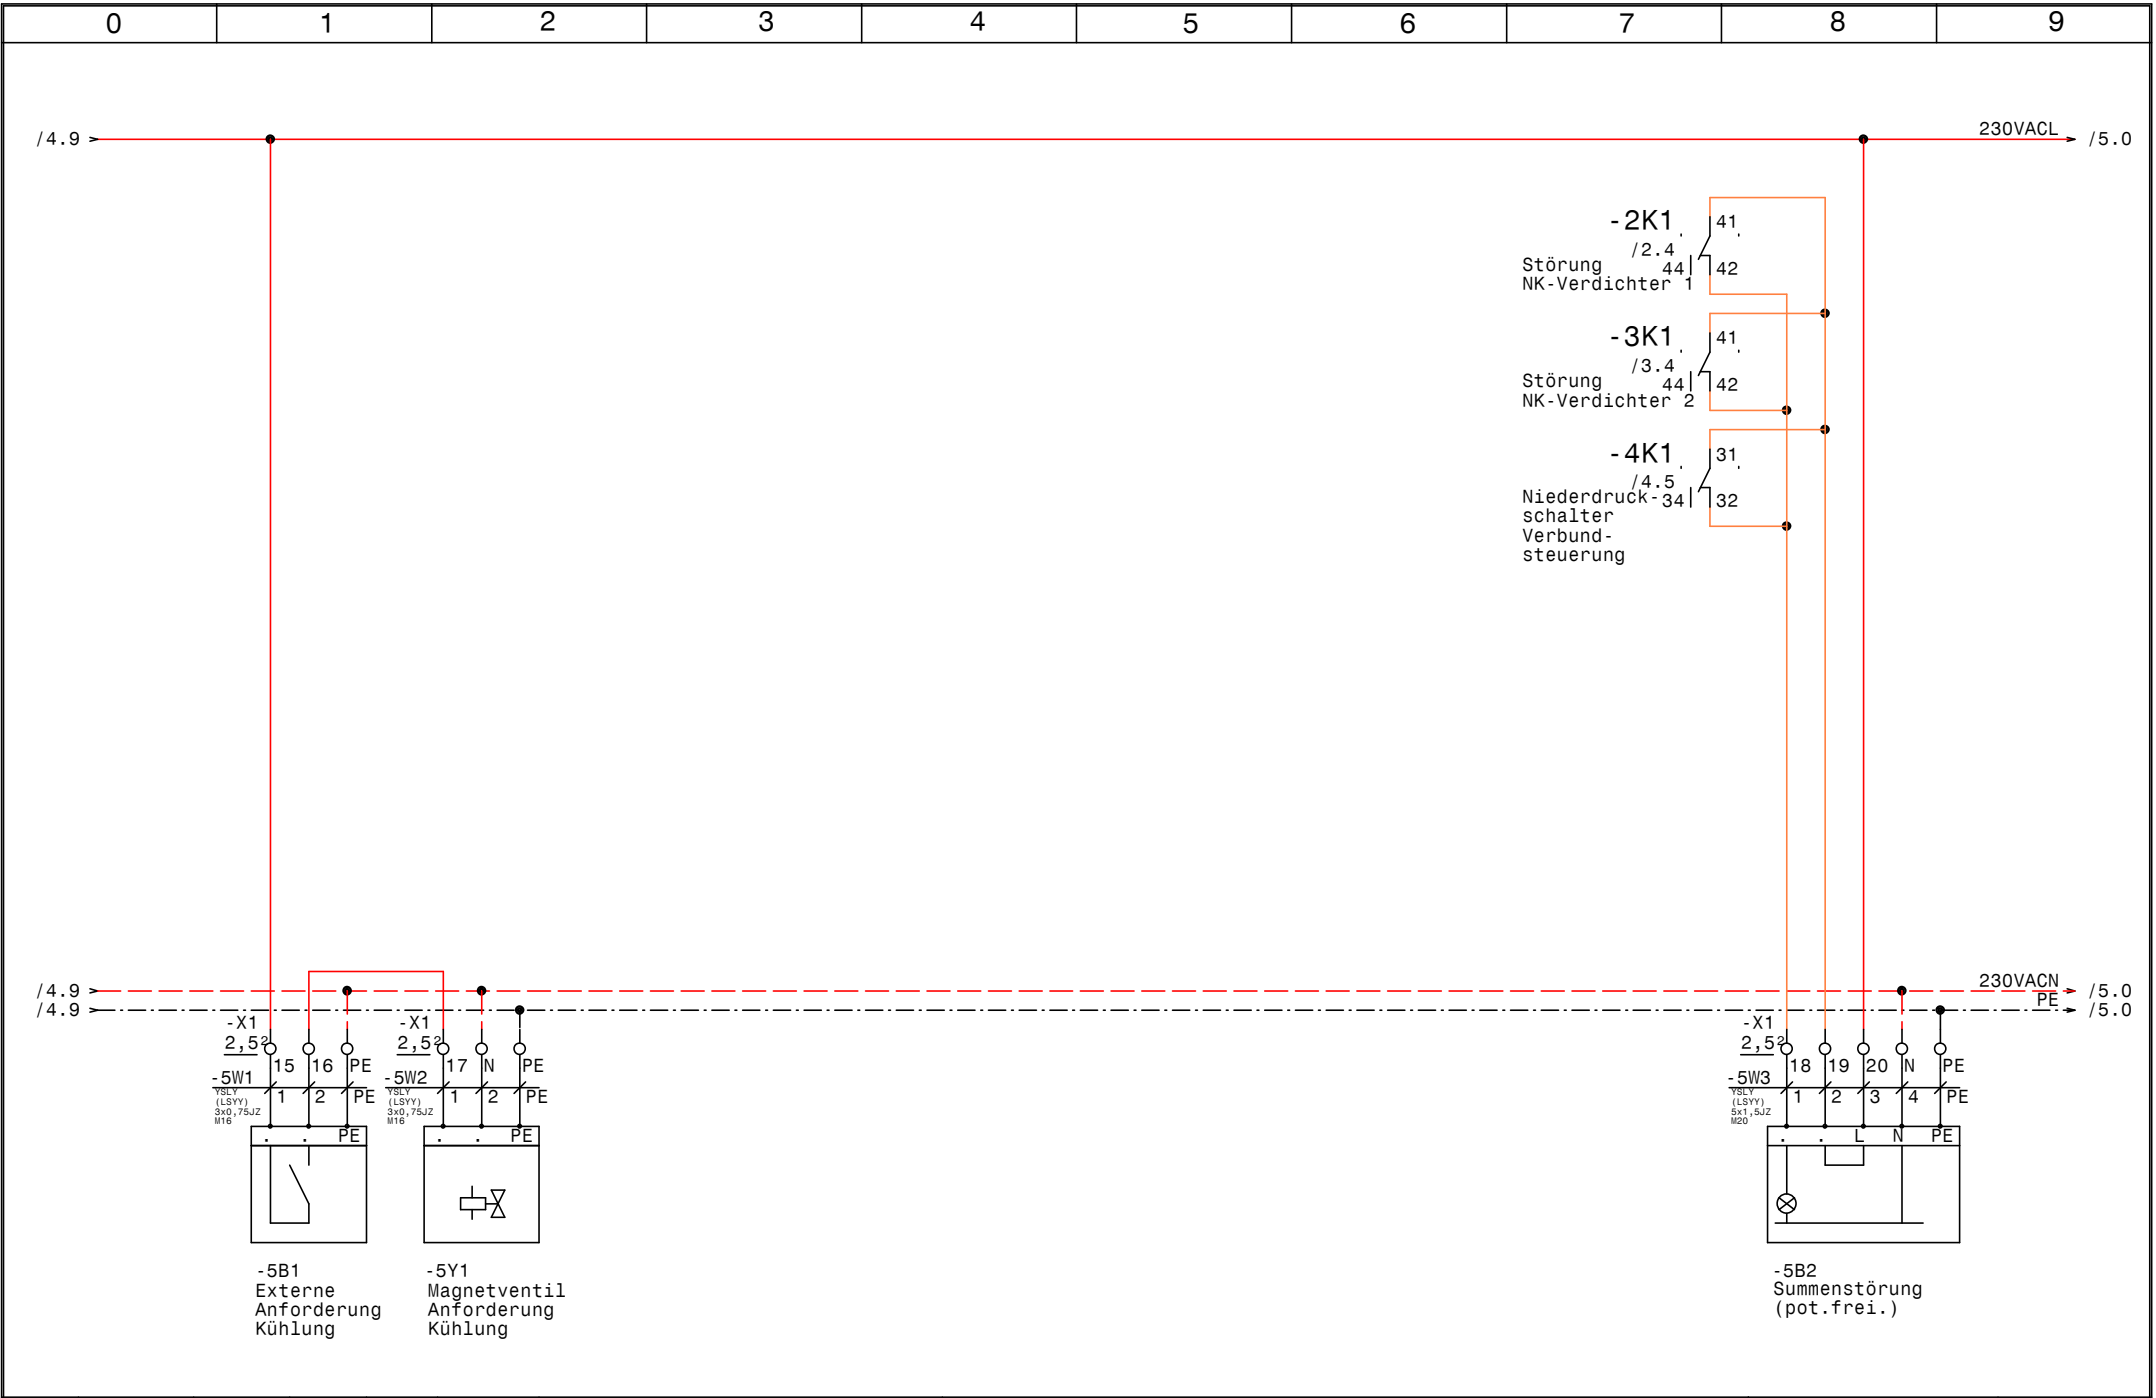

				Datum	15.11.12
				Bearb.	Hattinger
				Gepr.	
Zust.	Änderung	Datum	Name	Norm	



Verbundsteuerung
Hotel Taleu
Externe Anforderung Kühlung, Summenstörung

	Zeichn.Nr.:
	338/12
	Blatt 5
	von 5 Bl.

0		1		2		3		4		5		6		7		8		9		
Nr.	Feldgerät				Leitungs- bezeichnung				Leitungs- typ				Anzahl Adern		Zielbezeichnung					
1	-1We1				-1W1				YSLY (LSYY) 5x16JZ M40				5		Netzeinspeisung 3 x 400V AC N PE					
2	-1B1				-1W2				YSLY (LSYY) 3x0,75JZ M16				3		Ölsumpfheizung NK-Verdichter 1					
3	-1B2				-1W3				YSLY (LSYY) 3x0,75JZ M16				3		Ölsumpfheizung NK-Verdichter 2					
4	-2M1				-2W1				YSLY (LSYY) 4x4JZ M25				4		NK-Verdichter 1					
5	-2B1				-2W2				YSLY (LSYY) 3x0,75JZ M16				3		Hochdruckschalter NK-Verdichter 1					
6	-3M1				-3W1				YSLY (LSYY) 4x4JZ M25				4		NK-Verdichter 2					
7	-3B1				-3W2				YSLY (LSYY) 3x0,75JZ M16				3		Hochdruckschalter NK-Verdichter 2					
8	-4B1				-4W1				YSLCY (LSYCVY) 2x0,750Z M16				2		Drucktransmitter NK-Verbundsteuerung					
9	-4B2				-4W2				YSLY (LSYY) 3x0,75JZ M16				3		Niederdruckschalter Verbundsteuerung					
10	-5B1				-5W1				YSLY (LSYY) 3x0,75JZ M16				3		Externe Anforderung Kühlung					
11	-5Y1				-5W2				YSLY (LSYY) 3x0,75JZ M16				3		Magnetventil Anforderung Kühlung					
12	-5B2				-5W3				YSLY (LSYY) 5x1,5JZ M20				5		Summenstörung (pot.frei.)					

0		1		2		3		4		5		6		7		8		9			
Stück Zahl	Artikel Bezeichnung					Artikel Beschreibung					Artikel Bezüge										
1	C6/1N					Sicherungsautomaten					-1F1										
1	PKZMO-0,63					Motorschutzschalter					-1F2										
3	NHI-E-11-PKZO					Normalhilfsschalter															
2	PKZMO-32					Motorschutzschalter					-2F2, -3F2										
2	Neozed 3x35A					Neozed 3x35A					-3F1, -2F1										
2	Signalleuchte grün					Signalglimmlampe grün					-2H1, -3H1										
3	Signalleuchte rot					Signalglimmlampe rot					-2H2, -3H2, -4H1										
3	Sockel 4polig					Sockel für Minitur Relais 4polig															
2	DILM32-10(230V50HZ)					Schütz					-2K2, -3K2										
3	Relais4polig230VAC					Miniatur - Relais 4polig					-3K1, -4K1, -2K1										
2	DILM32-XHI11					Hilfsschalterbaustein															
1	WS 6830 B=600 H=800 T=300					Wandschrank IP 55					-0N1										
2	DILM32-XSPR240					RC-Löschglied					-3N1, -2N1										
1						Dixell XC440C 12Vac/dc					-4N1										
1	LTS80 EHN4 A3					Hauptschalter					-1Q1										
2	M10HEU1					Umschalter 1pol. 1-0-2					-2S1, -3S1										
1	M10HEA1					Ausschalter 1pol. 0-1					-4S1										
1						Trafo 400VAC 230VAC 160VA					-1T1										
1						Dixell Trafo 230Vac 12Vac					-4T1										
1	M40					Kabelverschraubung					-1W1										
2	M25					Kabelverschraubung					-2W1, -3W1										
8	M16					Kabelverschraubung					-5W2, -2W2, -5W1, -3W2, -1W2, -1W3										
											-4W2, -4W1										
1	M20					Kabelverschraubung					-5W3										
6	Klemme 4 grau					Klemme L					-X1										
9	EK 2,5 ge/gr					Erdungsklemme					-X1, -X2										
4	Klemme 2,5 blau					Klemme N					-X1										
16	Klemme 2,5 grau					Klemme L					-X1, -X2										
1	EK 16 ge/gr					Erdungsklemme					-X1										
1	Klemme 16 blau					Klemme N					-X1										
3	Klemme 16 grau					Klemme L					-X1										
2	EK 4 ge/gr					Erdungsklemme					-X1										
				Datum	15.11.12	 Schiessl Kälte- und Klimaanlagebedarf					Verbundsteuerung Hotel Taleu Materialliste									Zeichn.Nr.:	
				Bearb.	Hattinger F.															338/12	
				Gepr.																Blatt 1	
Zust.	Änderung	Datum	Name	Norm																von 1 Bl.	