



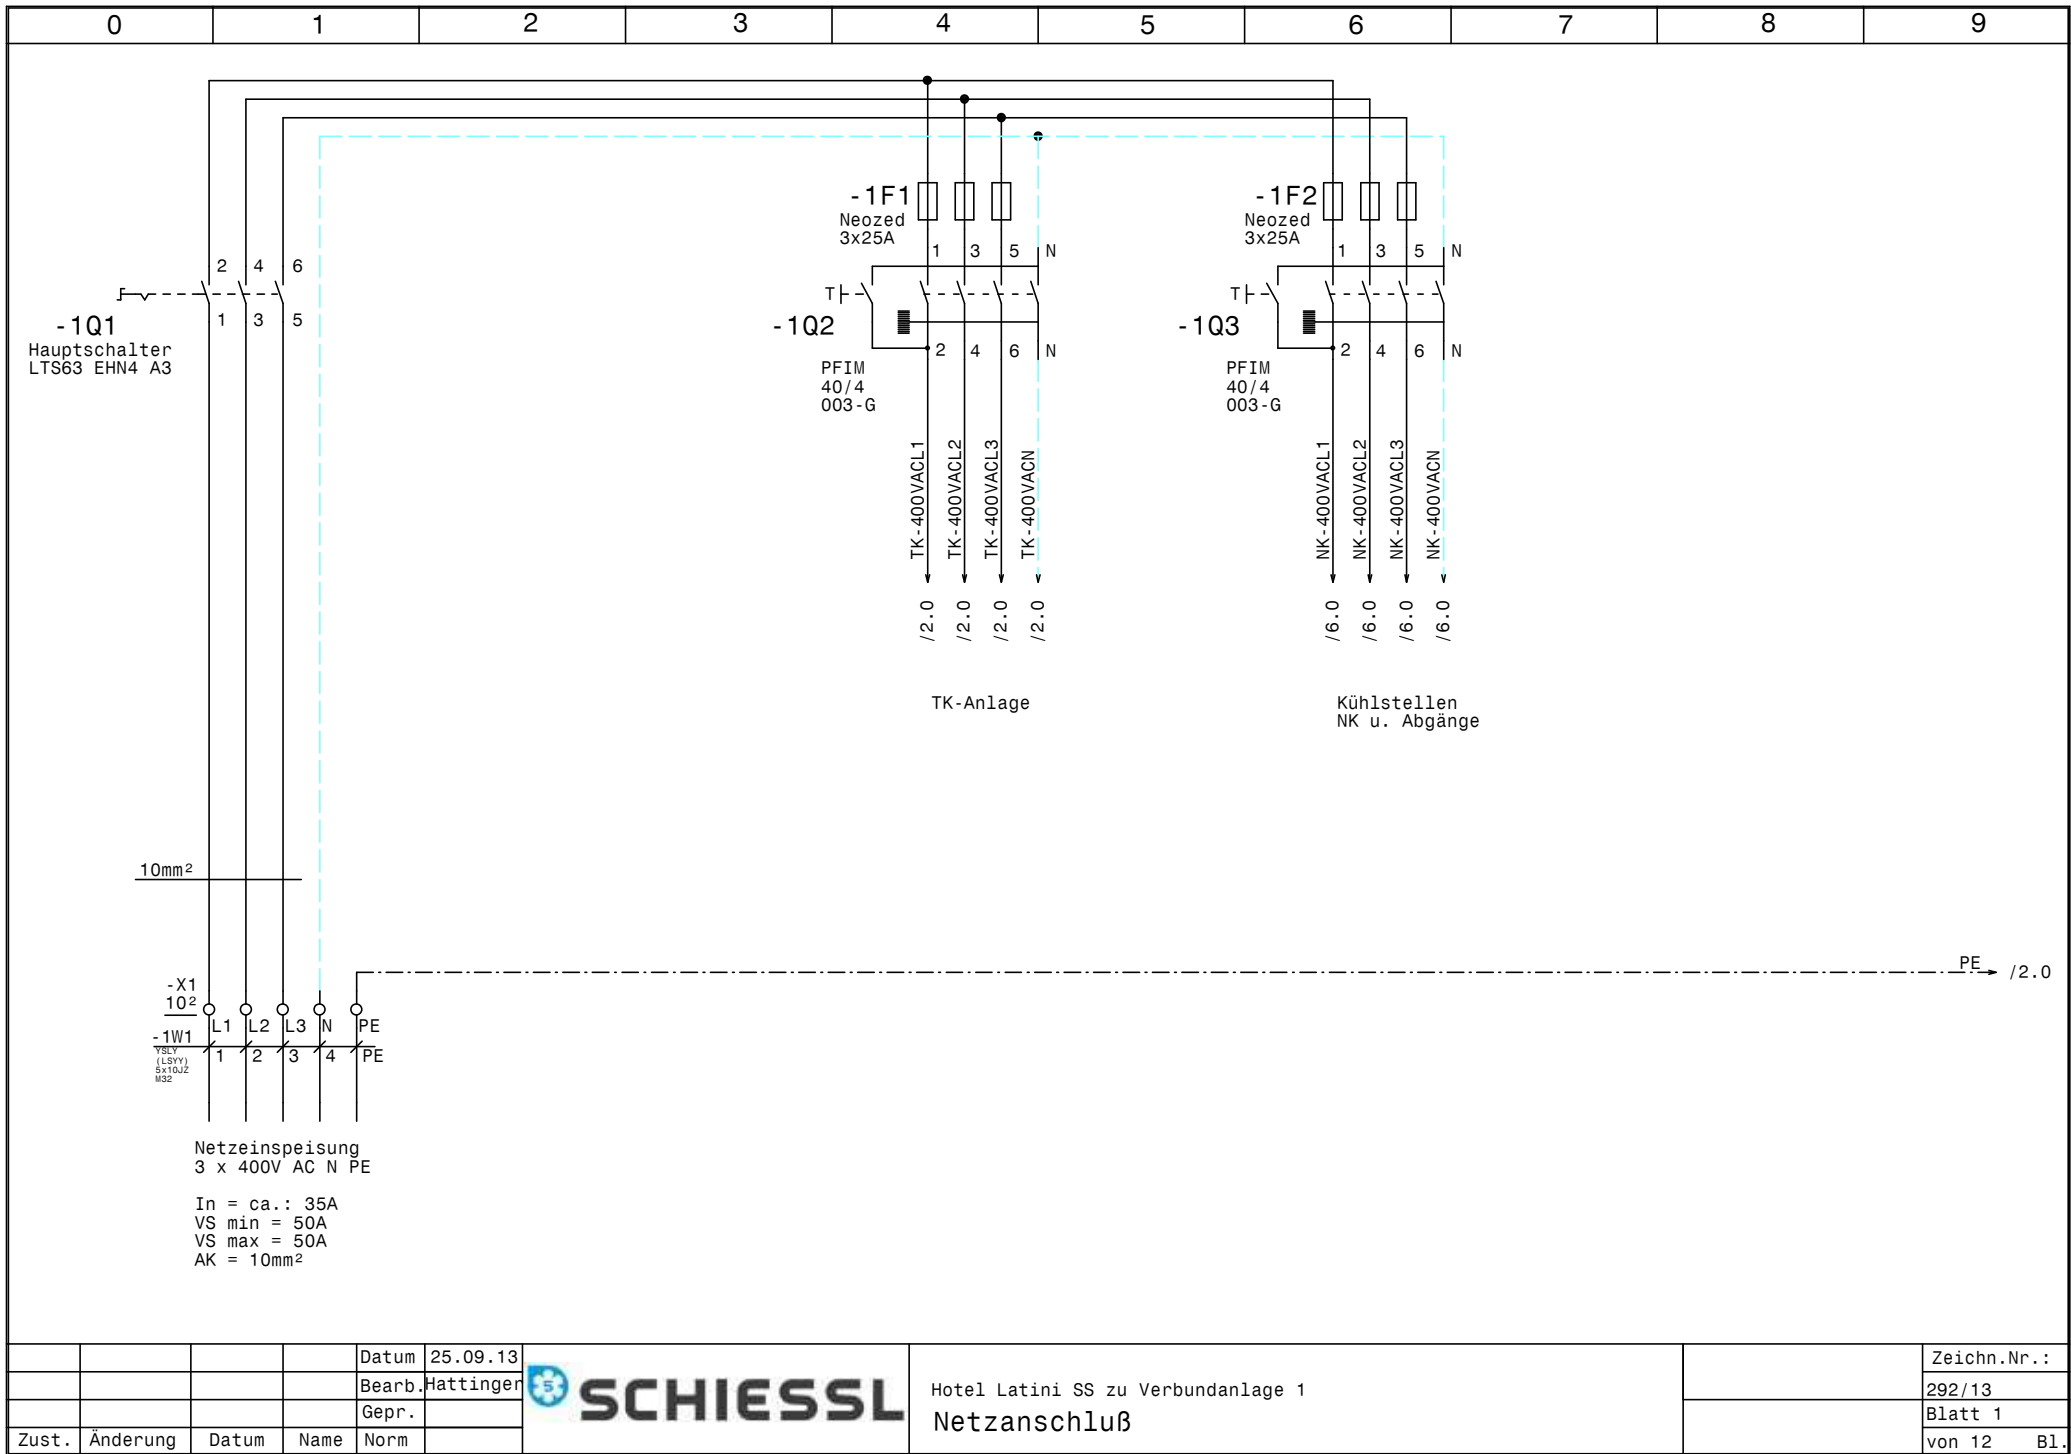



				Datum	25.09.13		Hotel Latini SS zu Verbundanlage 1		Zeichn.Nr.:	
				Bearb.	Hattinger				292/13	
				Gepr.					Blatt 1	
Zust.	Änderung	Datum	Name	Norm					von 12	Bl.

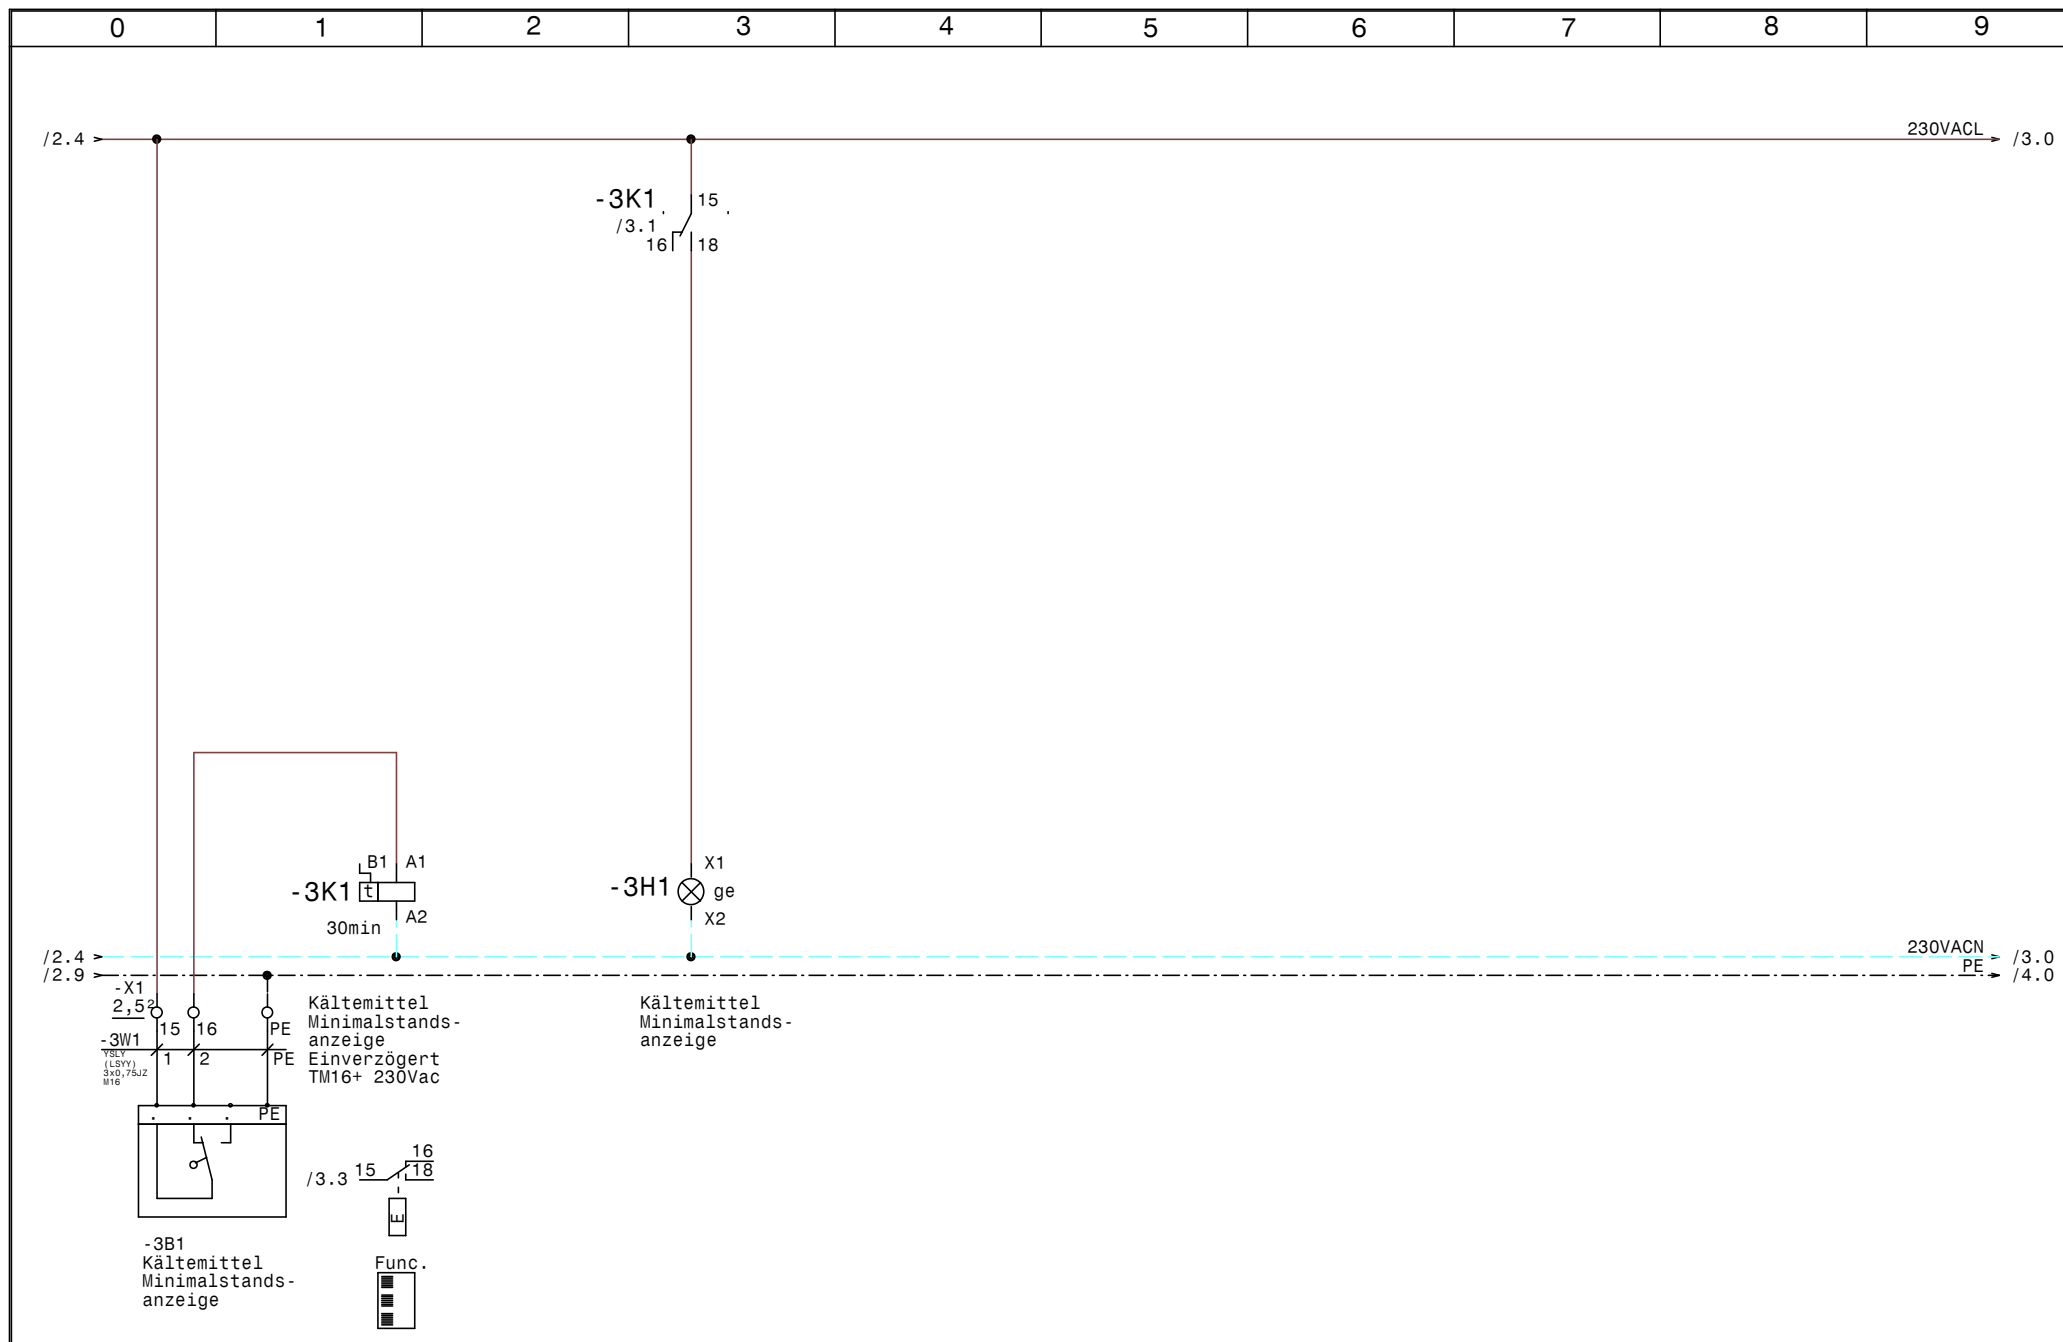


			Datum	25.09.13			Zeichn.Nr.:
			Bearb.	Hattinger			292/13
			Gepr.				Blatt 3
Zust.	Änderung	Datum	Name	Norm			von 12 Bl.


Hotel Latini SS zu Verbundanlage 1
Kältemittel Minimalstandsanzeige

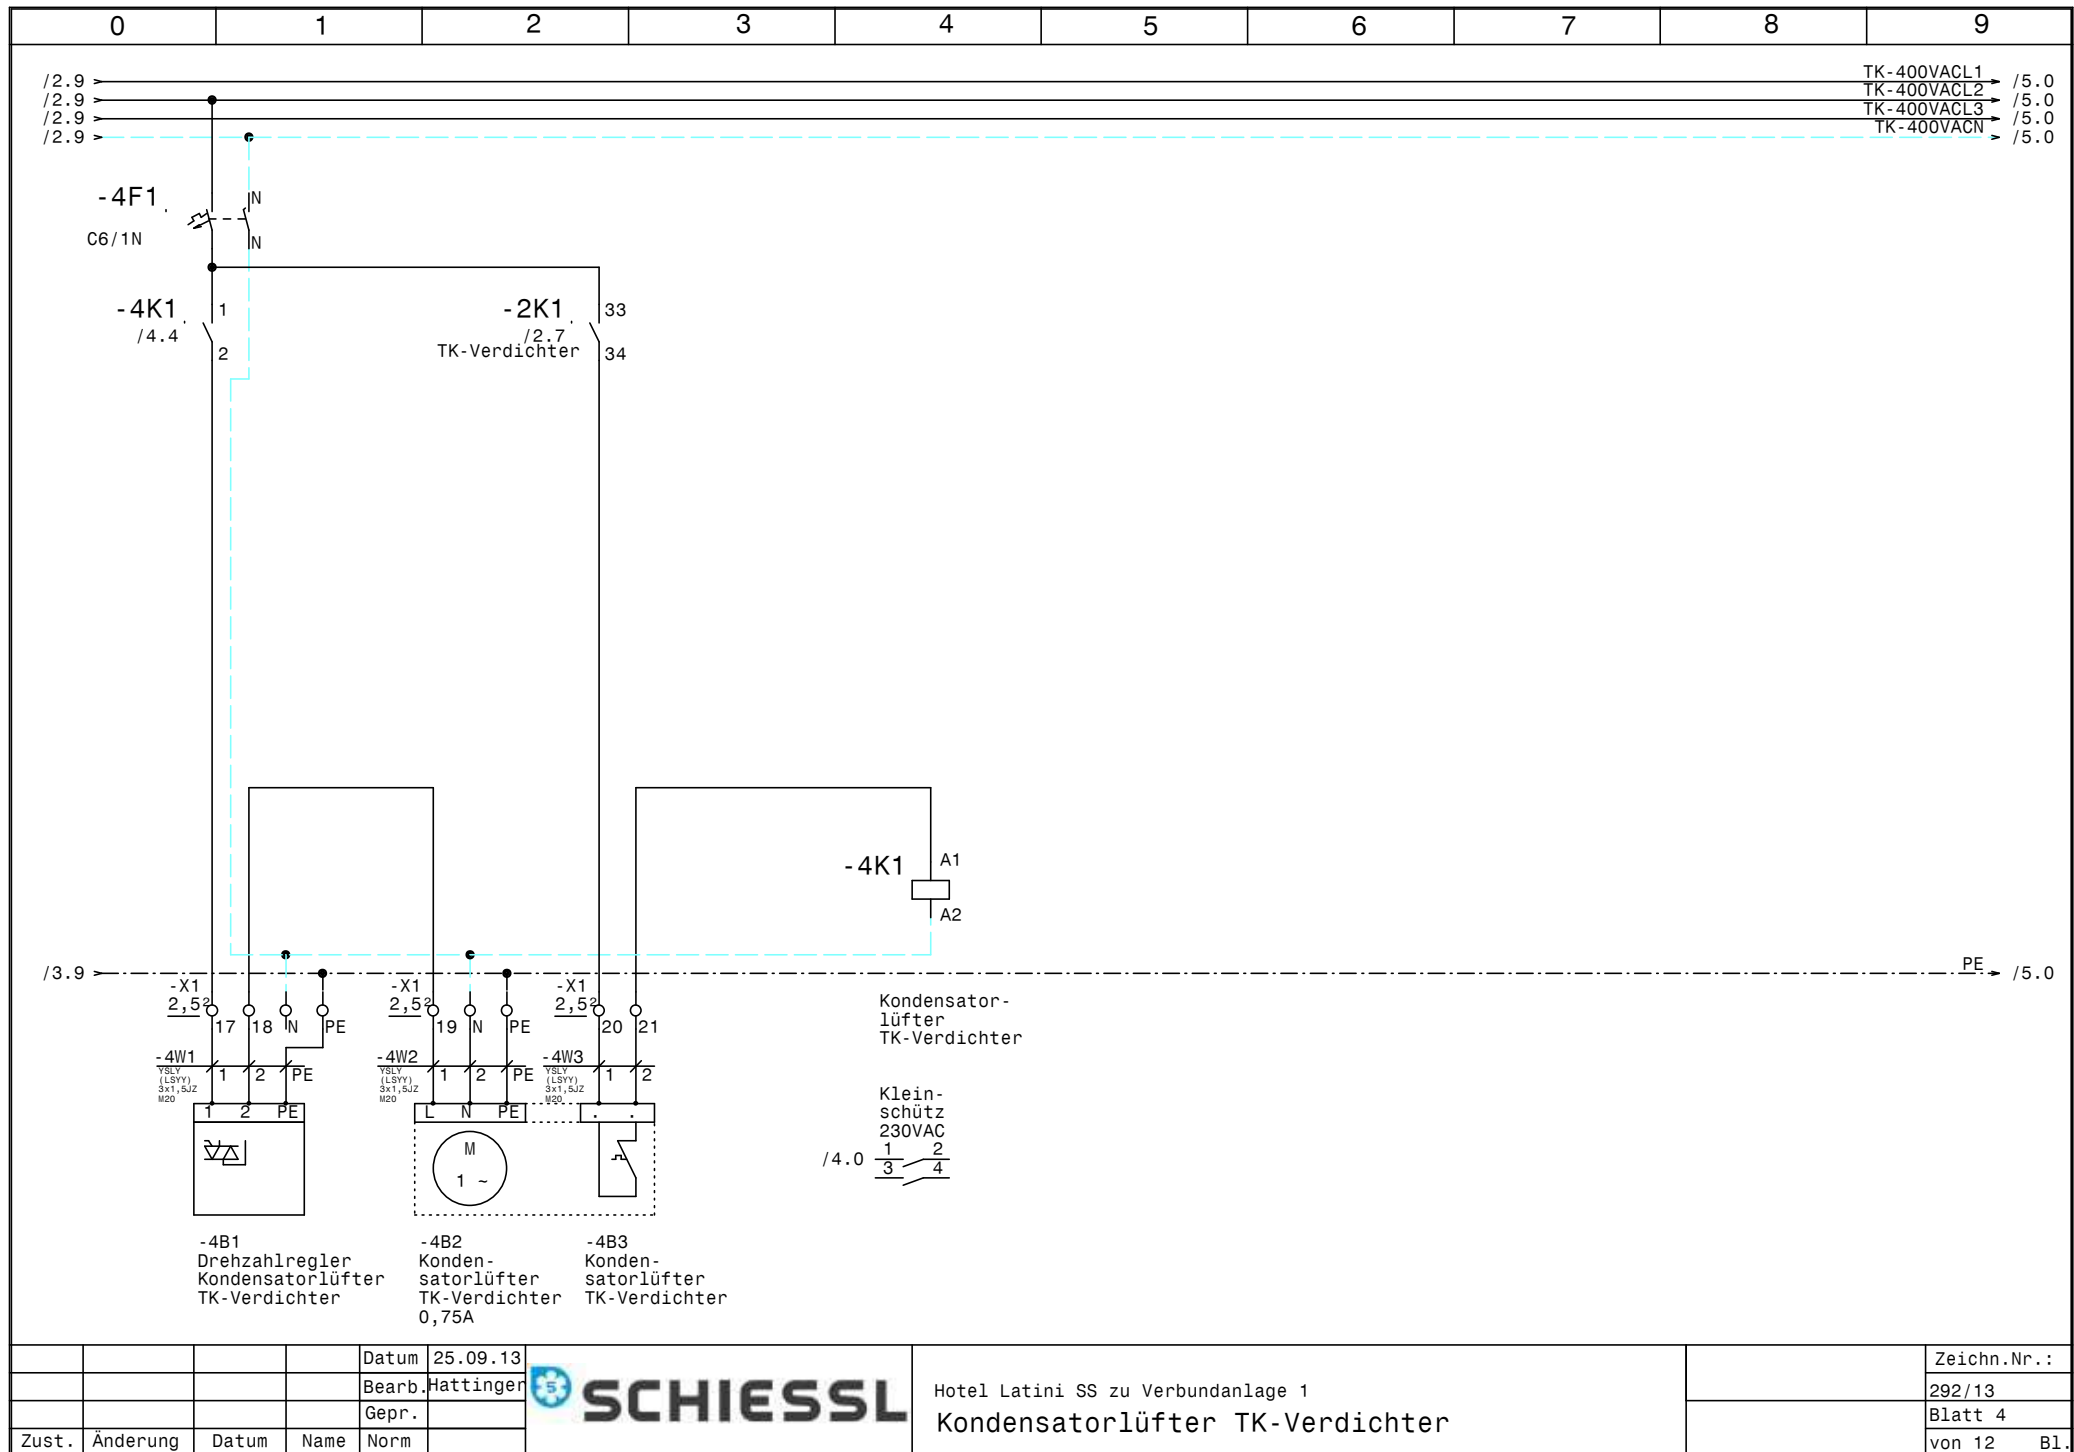

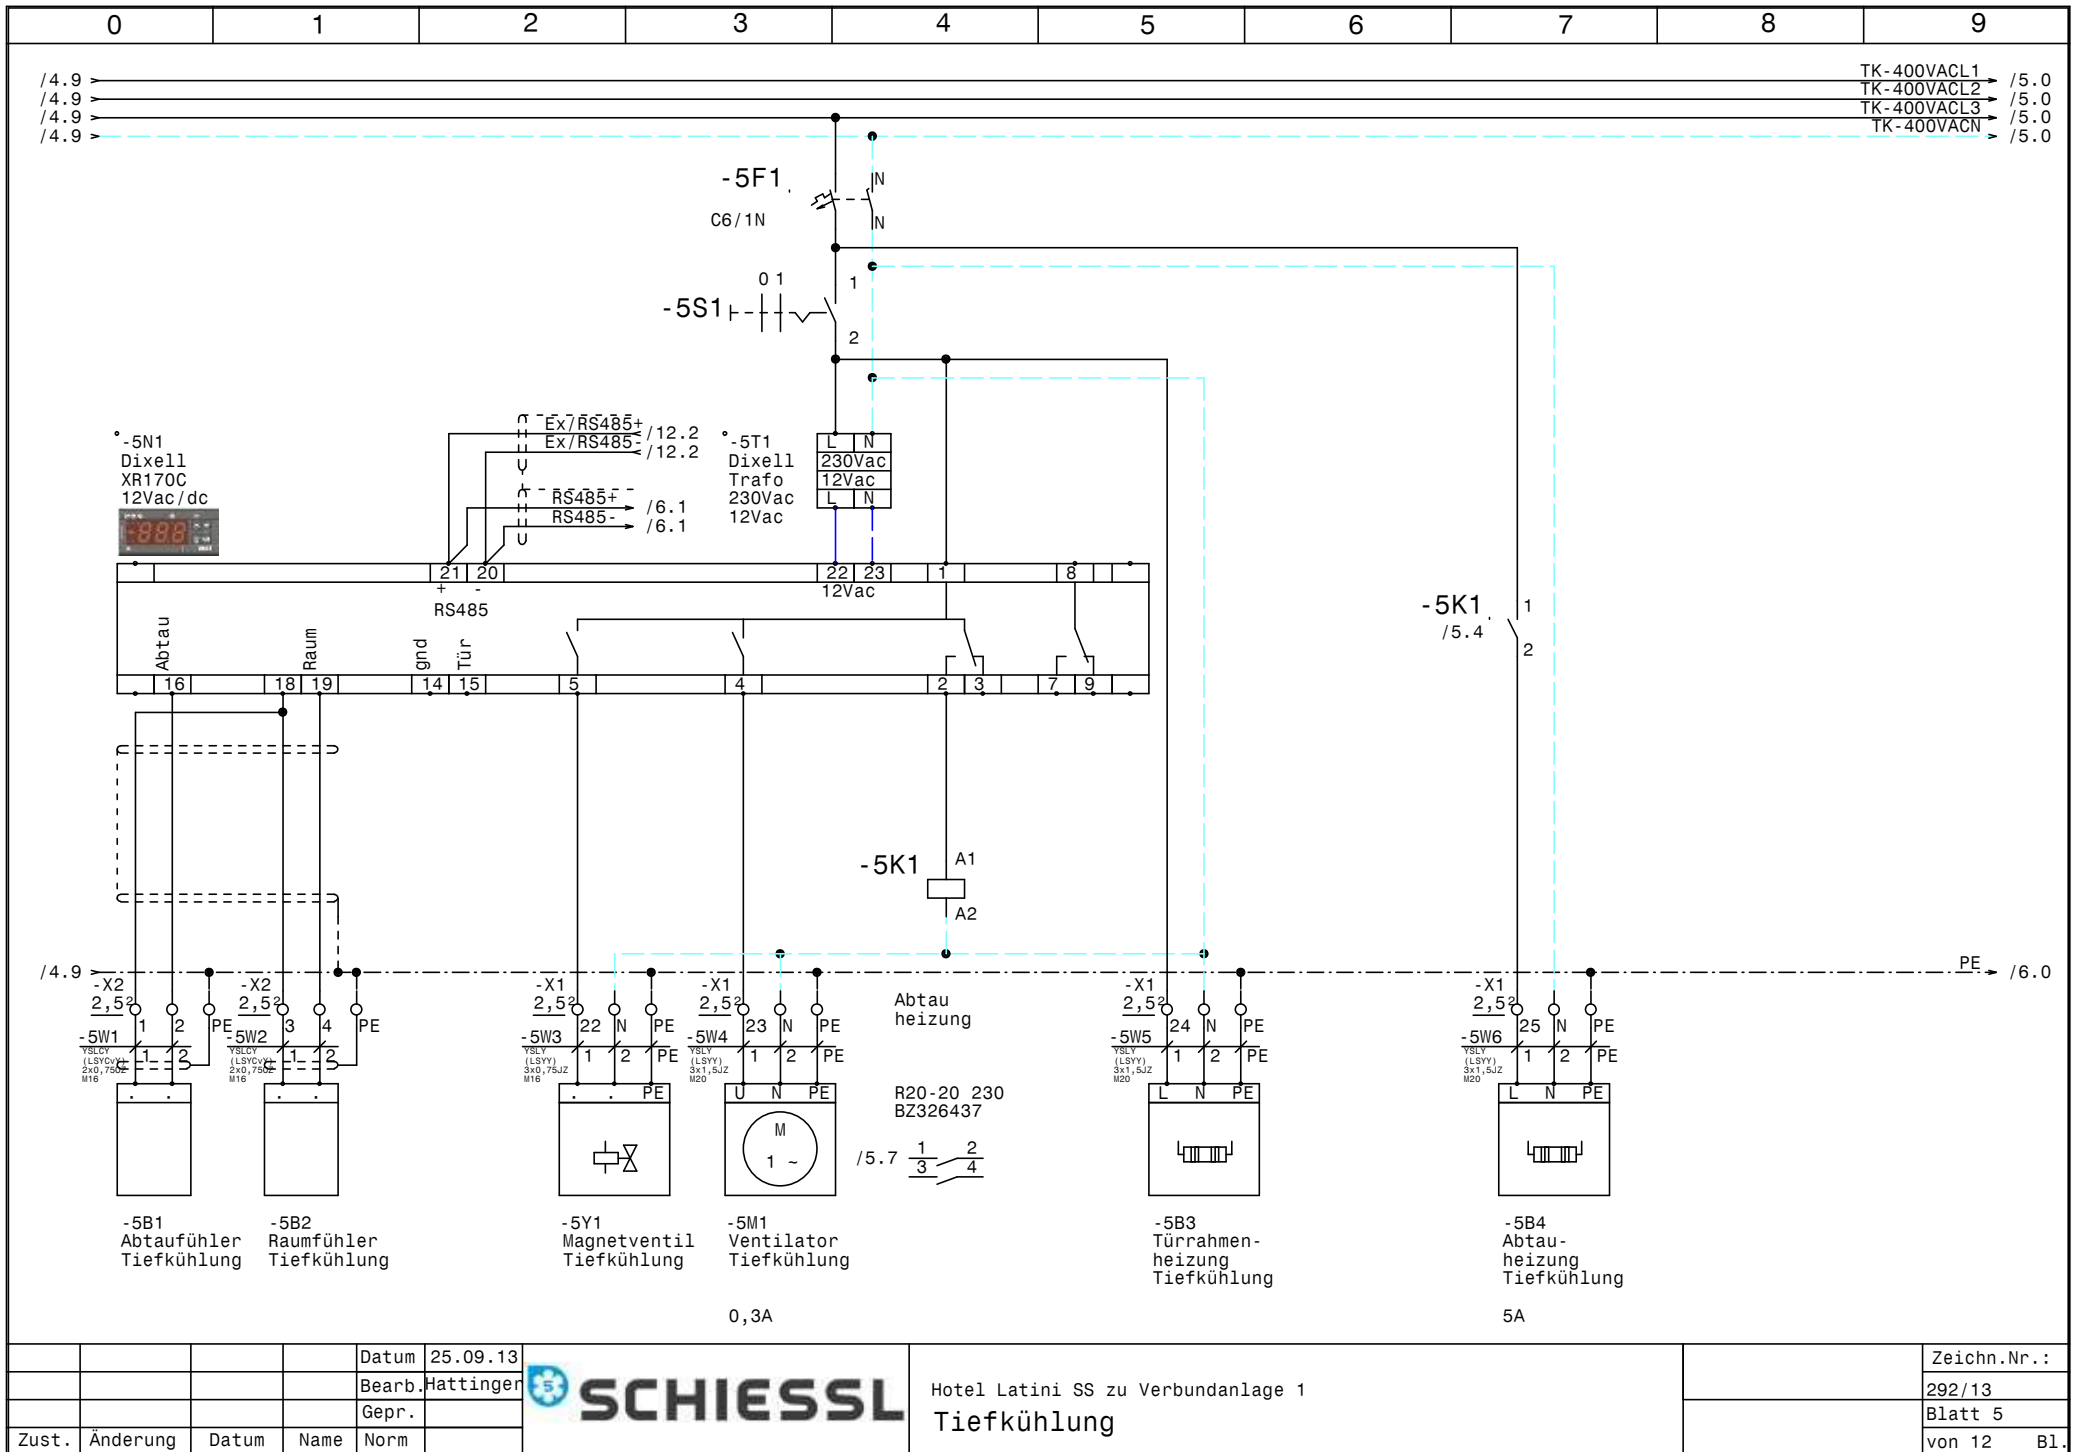


				Datum	25.09.13		Hotel Latini SS zu Verbundanlage 1 Tiefkühlung		Zeichn.Nr.:	
				Bearb.	Hattinger				292/13	
				Gepr.					Blatt 5	
Zust.	Änderung	Datum	Name	Norm					von 12	Bl.

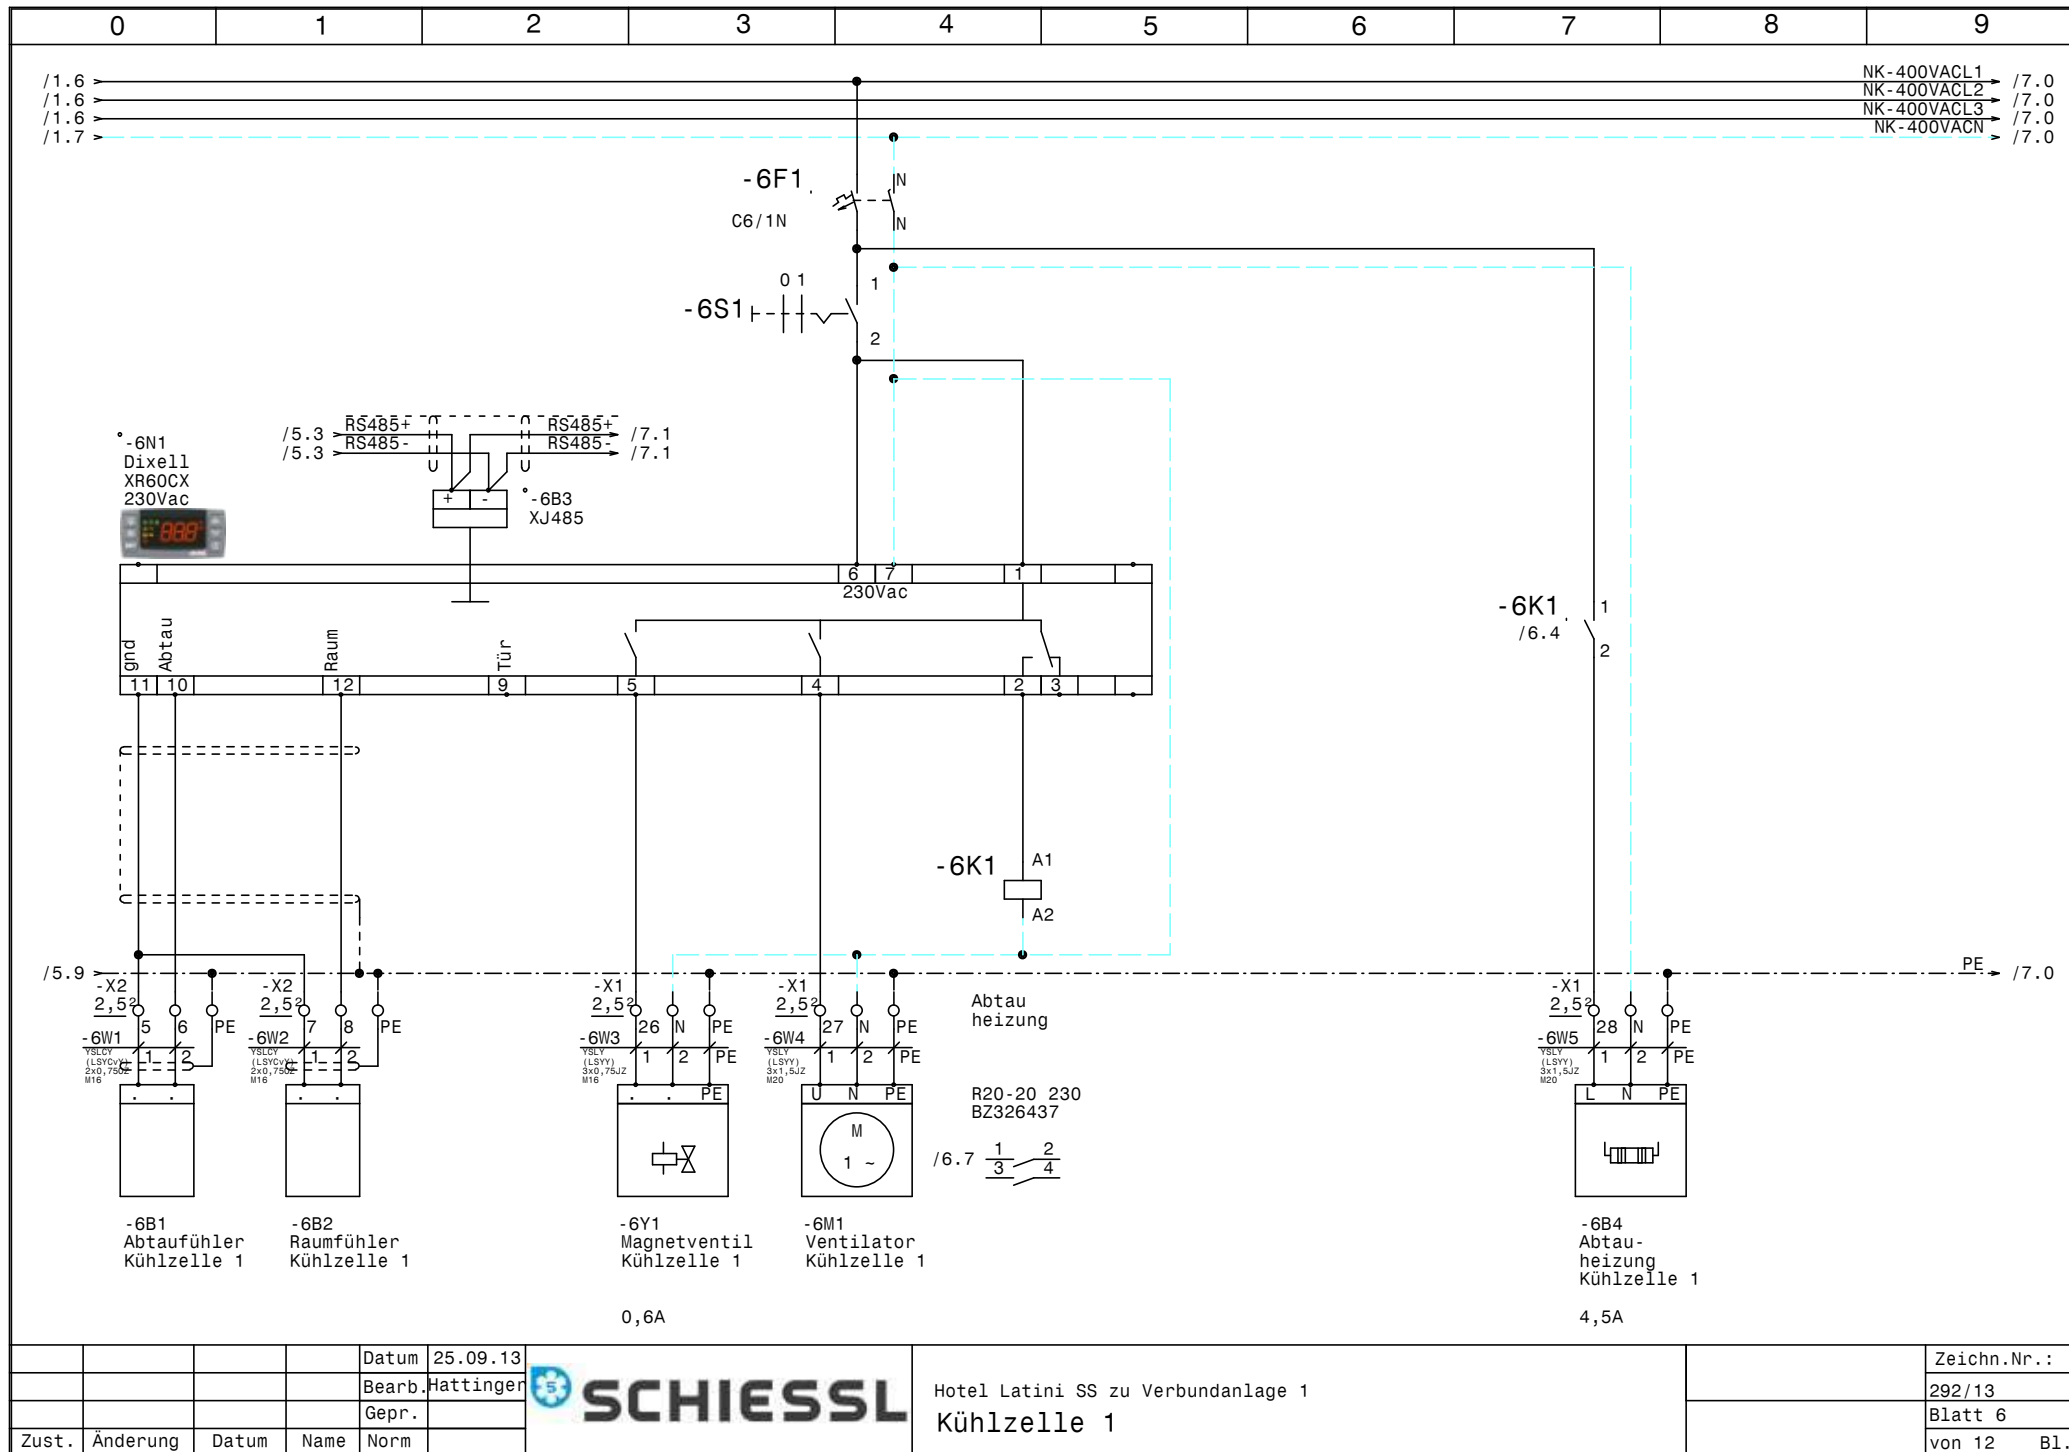

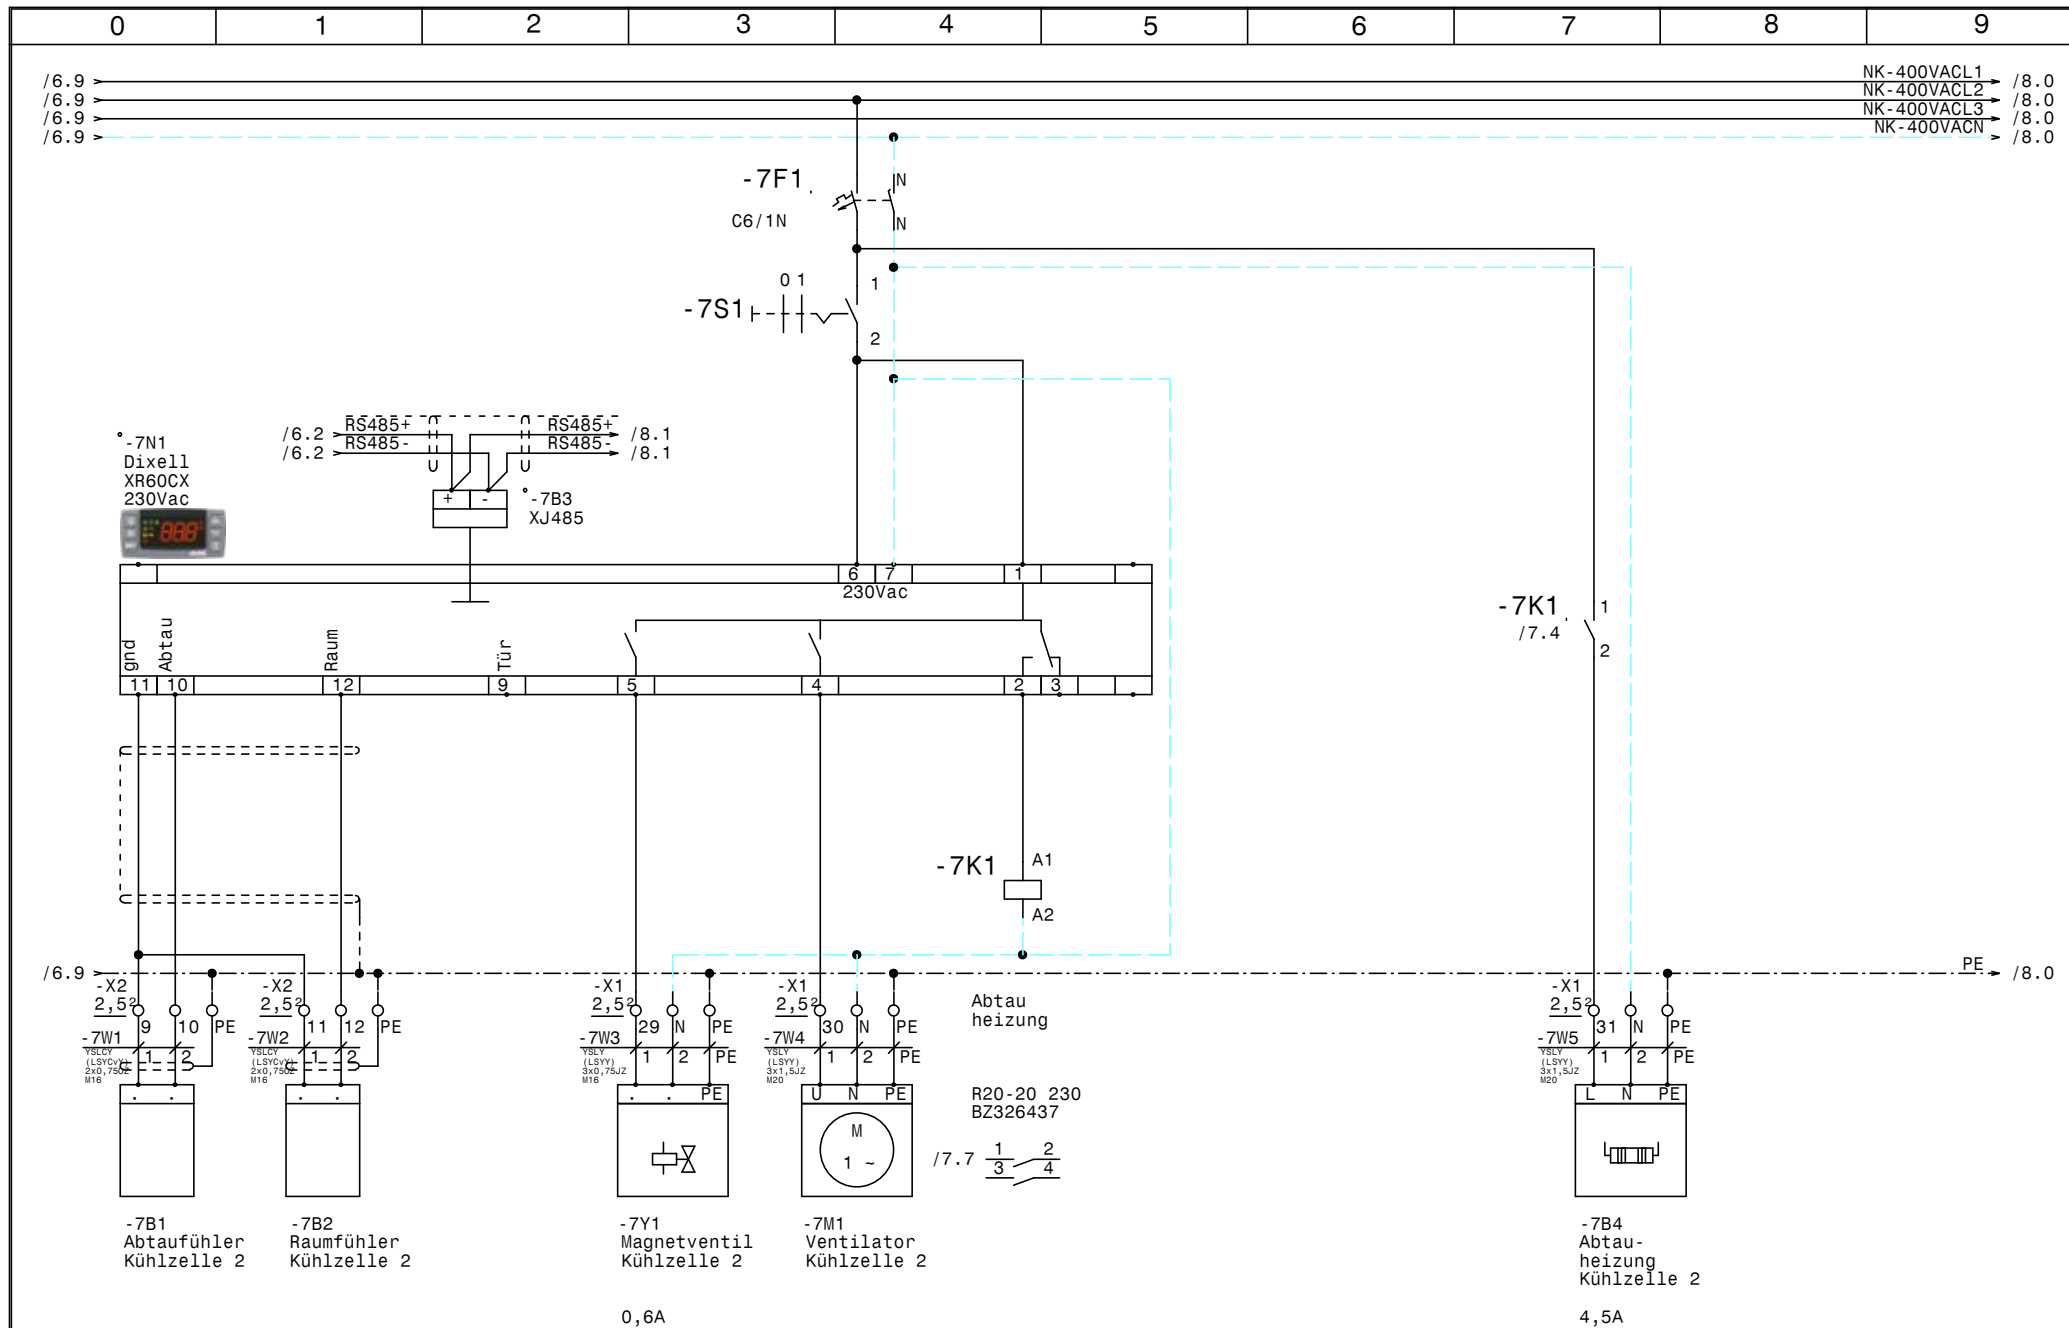


			Datum	25.09.13		Hotel Latini SS zu Verbundanlage 1 Kühlzelle 2	Zeichn.Nr.: 292/13 Blatt 7 von 12 Bl.
			Bearb.	Hattinger			
			Gepr.				
Zust.	Änderung	Datum	Name	Norm			

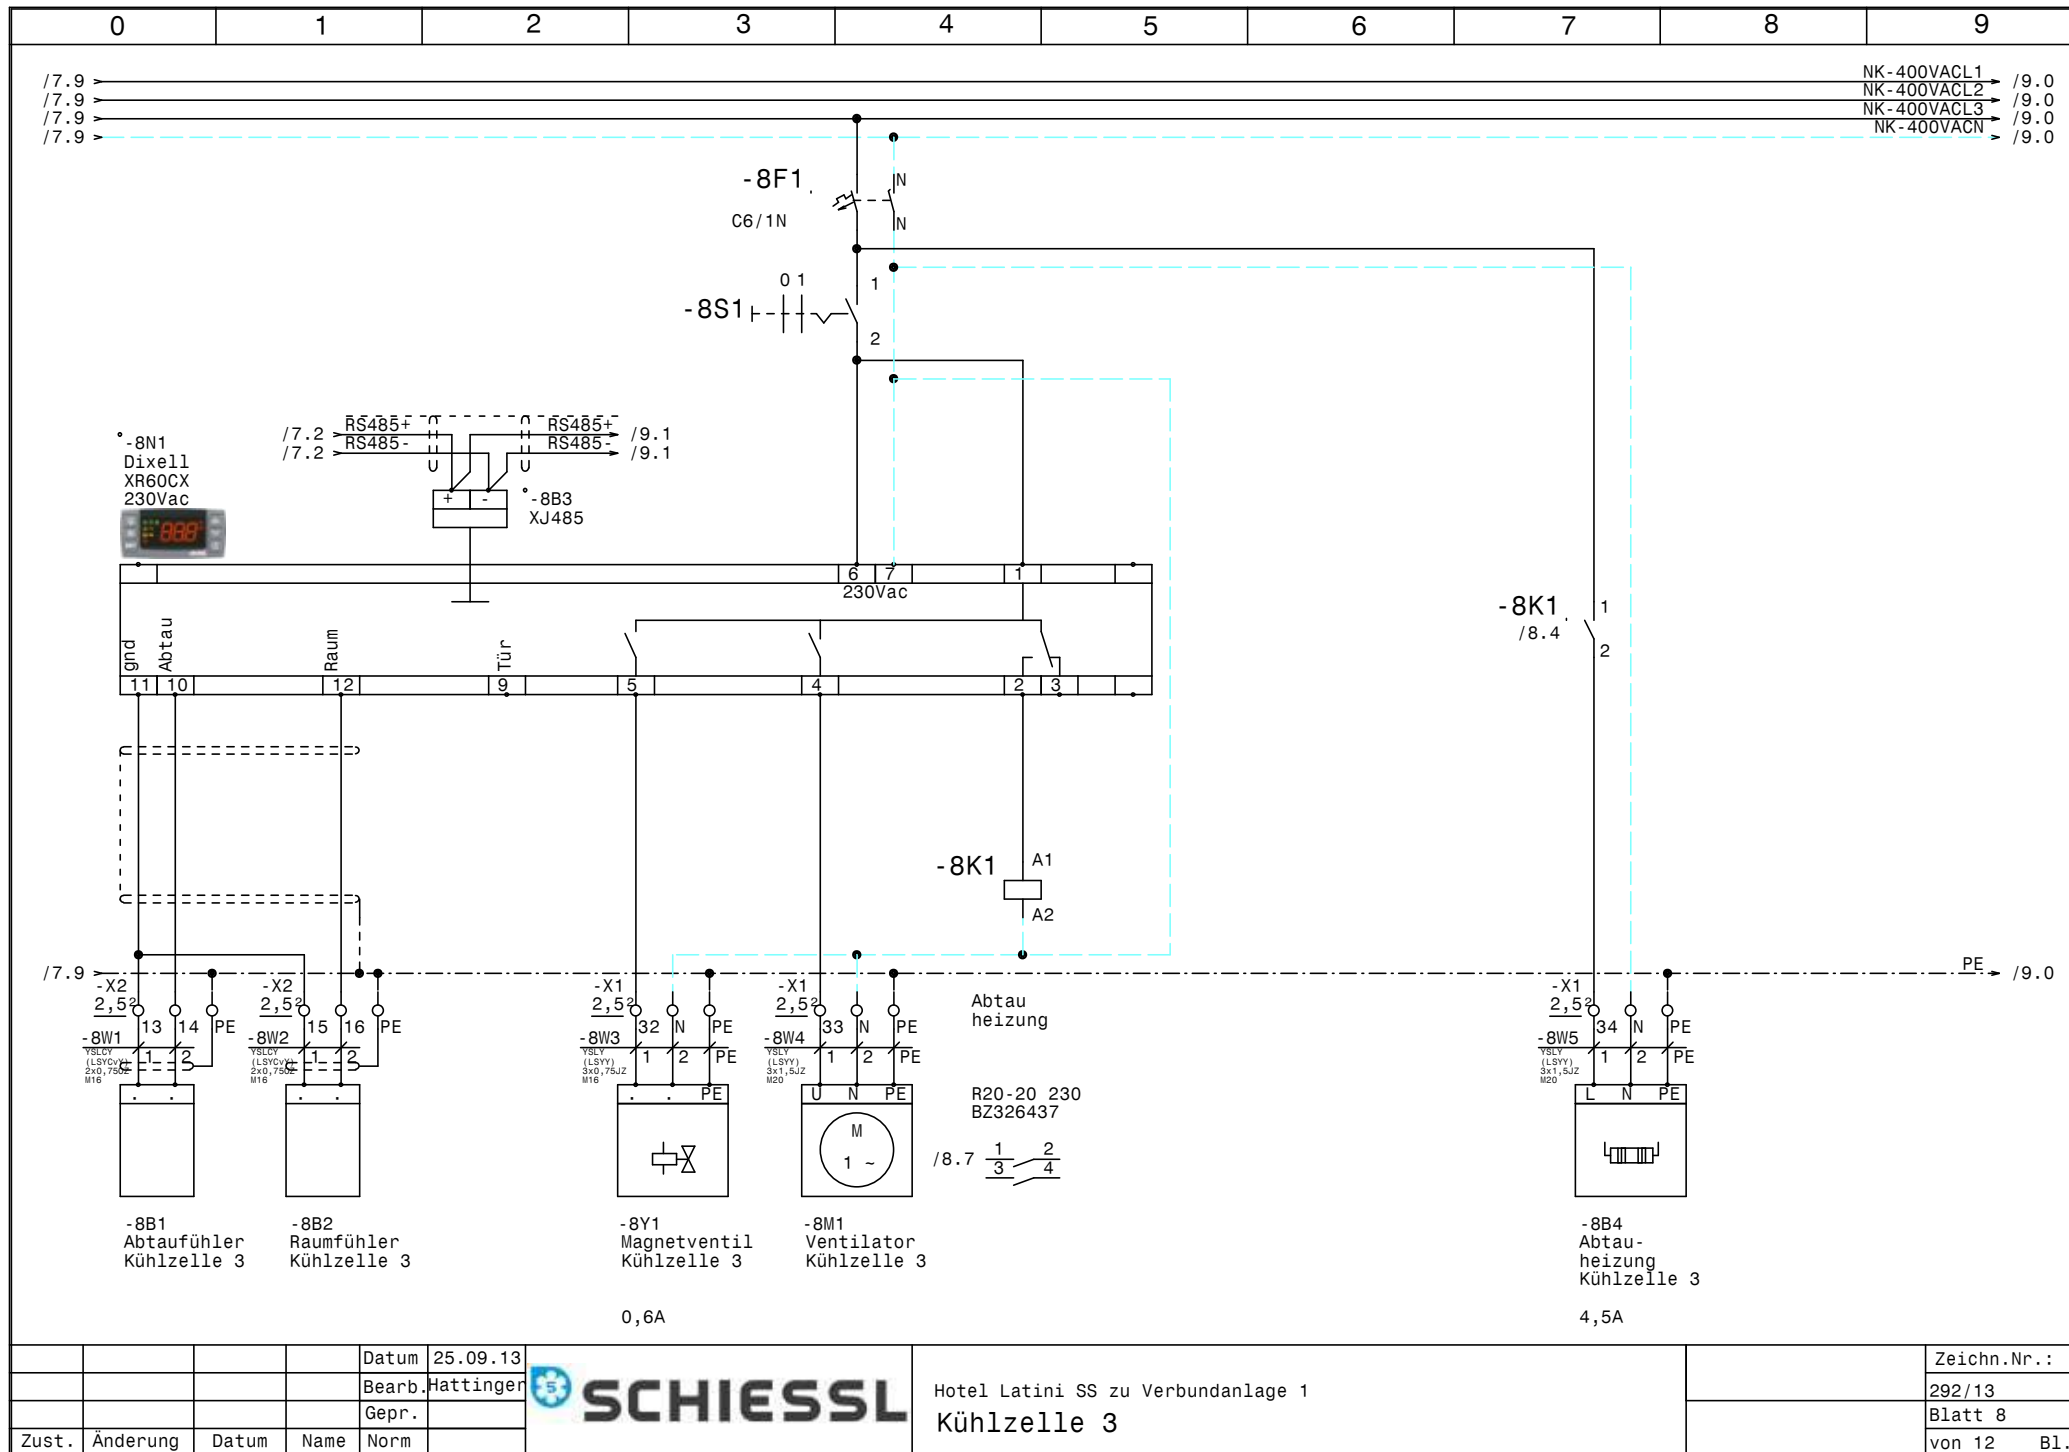

				Datum	25.09.13			Zeichn.Nr.:	
				Bearb.	Hattinger			292/13	
				Gepr.				Blatt 8	
Zust.	Änderung	Datum	Name	Norm				von 12	Bl.

Hotel Latini SS zu Verbundanlage 1
Kühlzelle 3

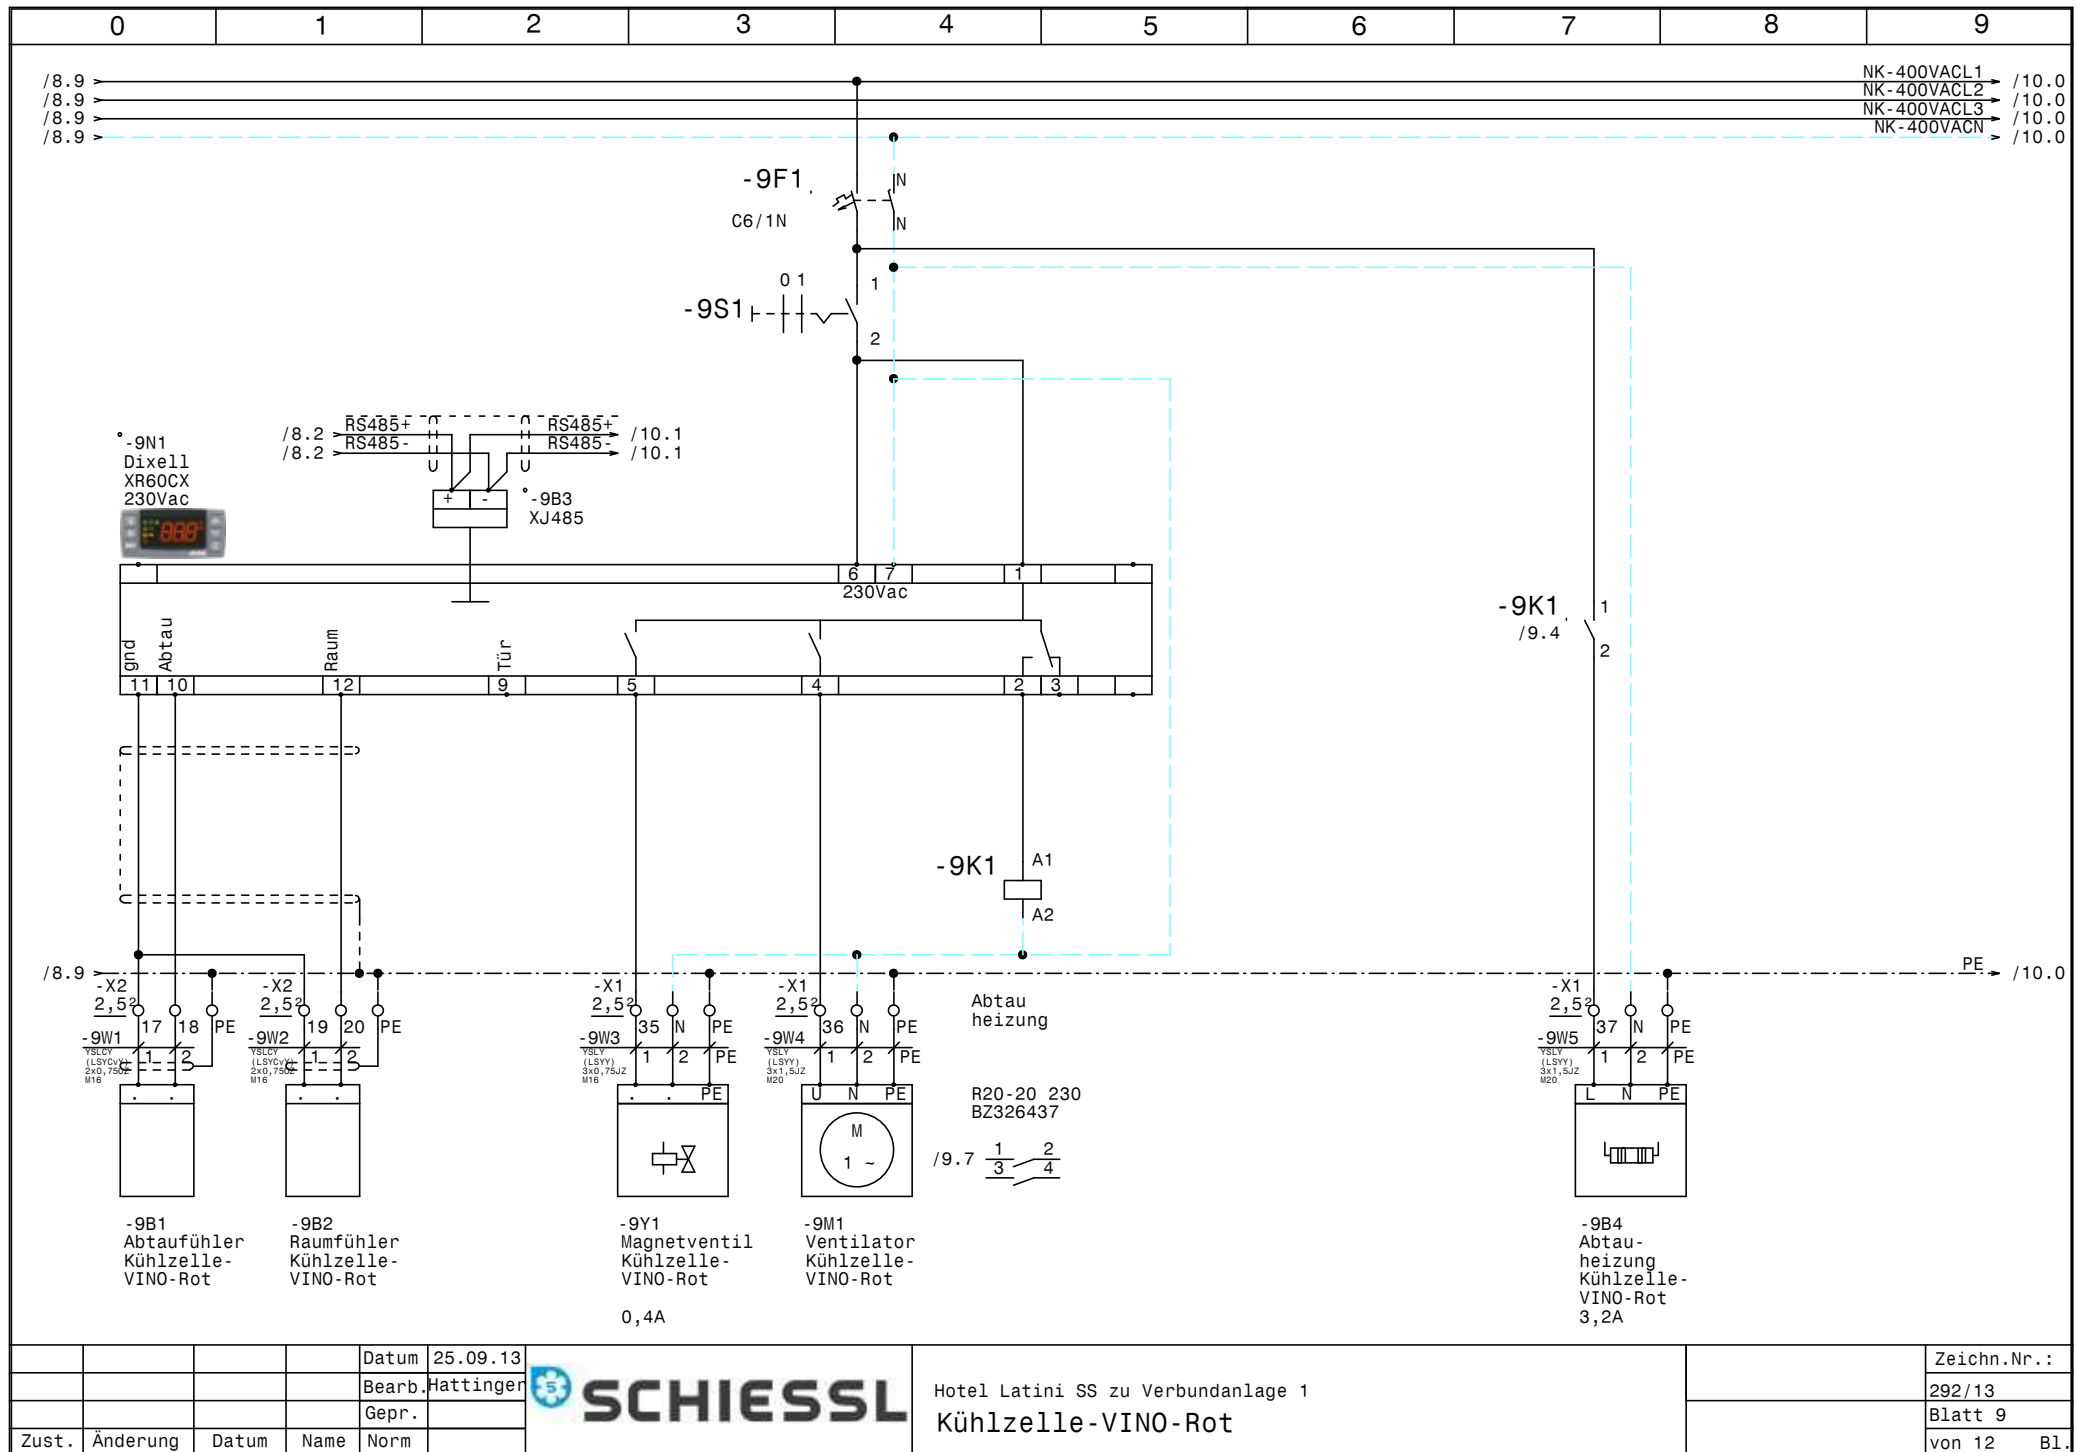



			Datum	25.09.13
			Bearb.	Hattinger
			Gepr.	
Zust.	Änderung	Datum	Name	Norm




Hotel Latini SS zu Verbundanlage 1
Kühlzelle-VINO-Rot

Zeichn.Nr.:
292/13
Blatt 9
von 12 Bl.

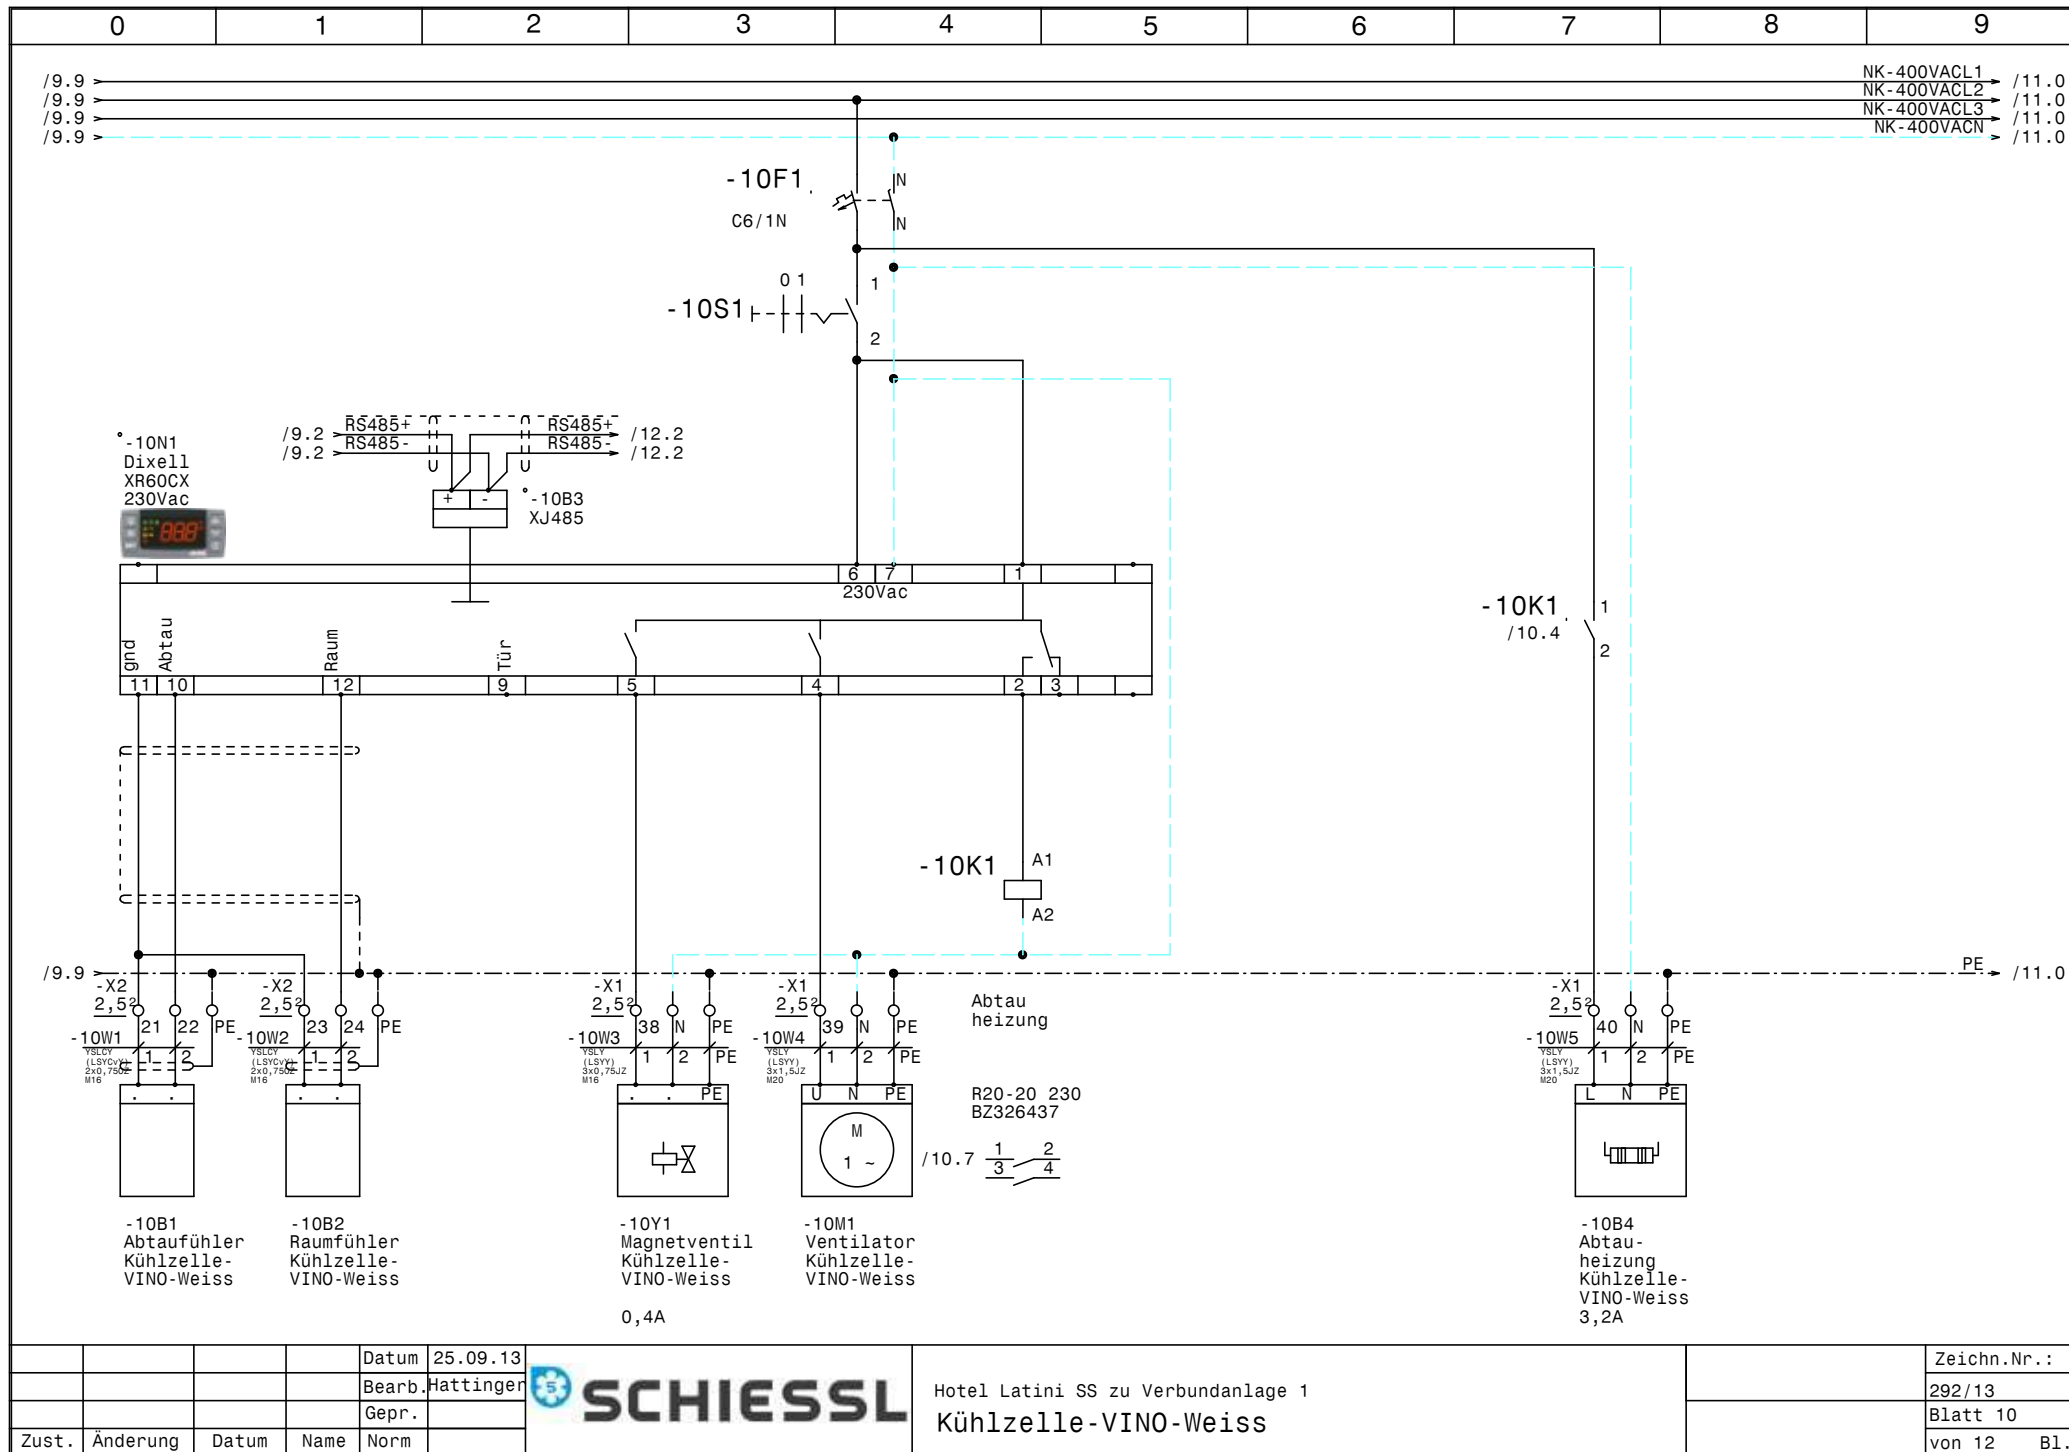

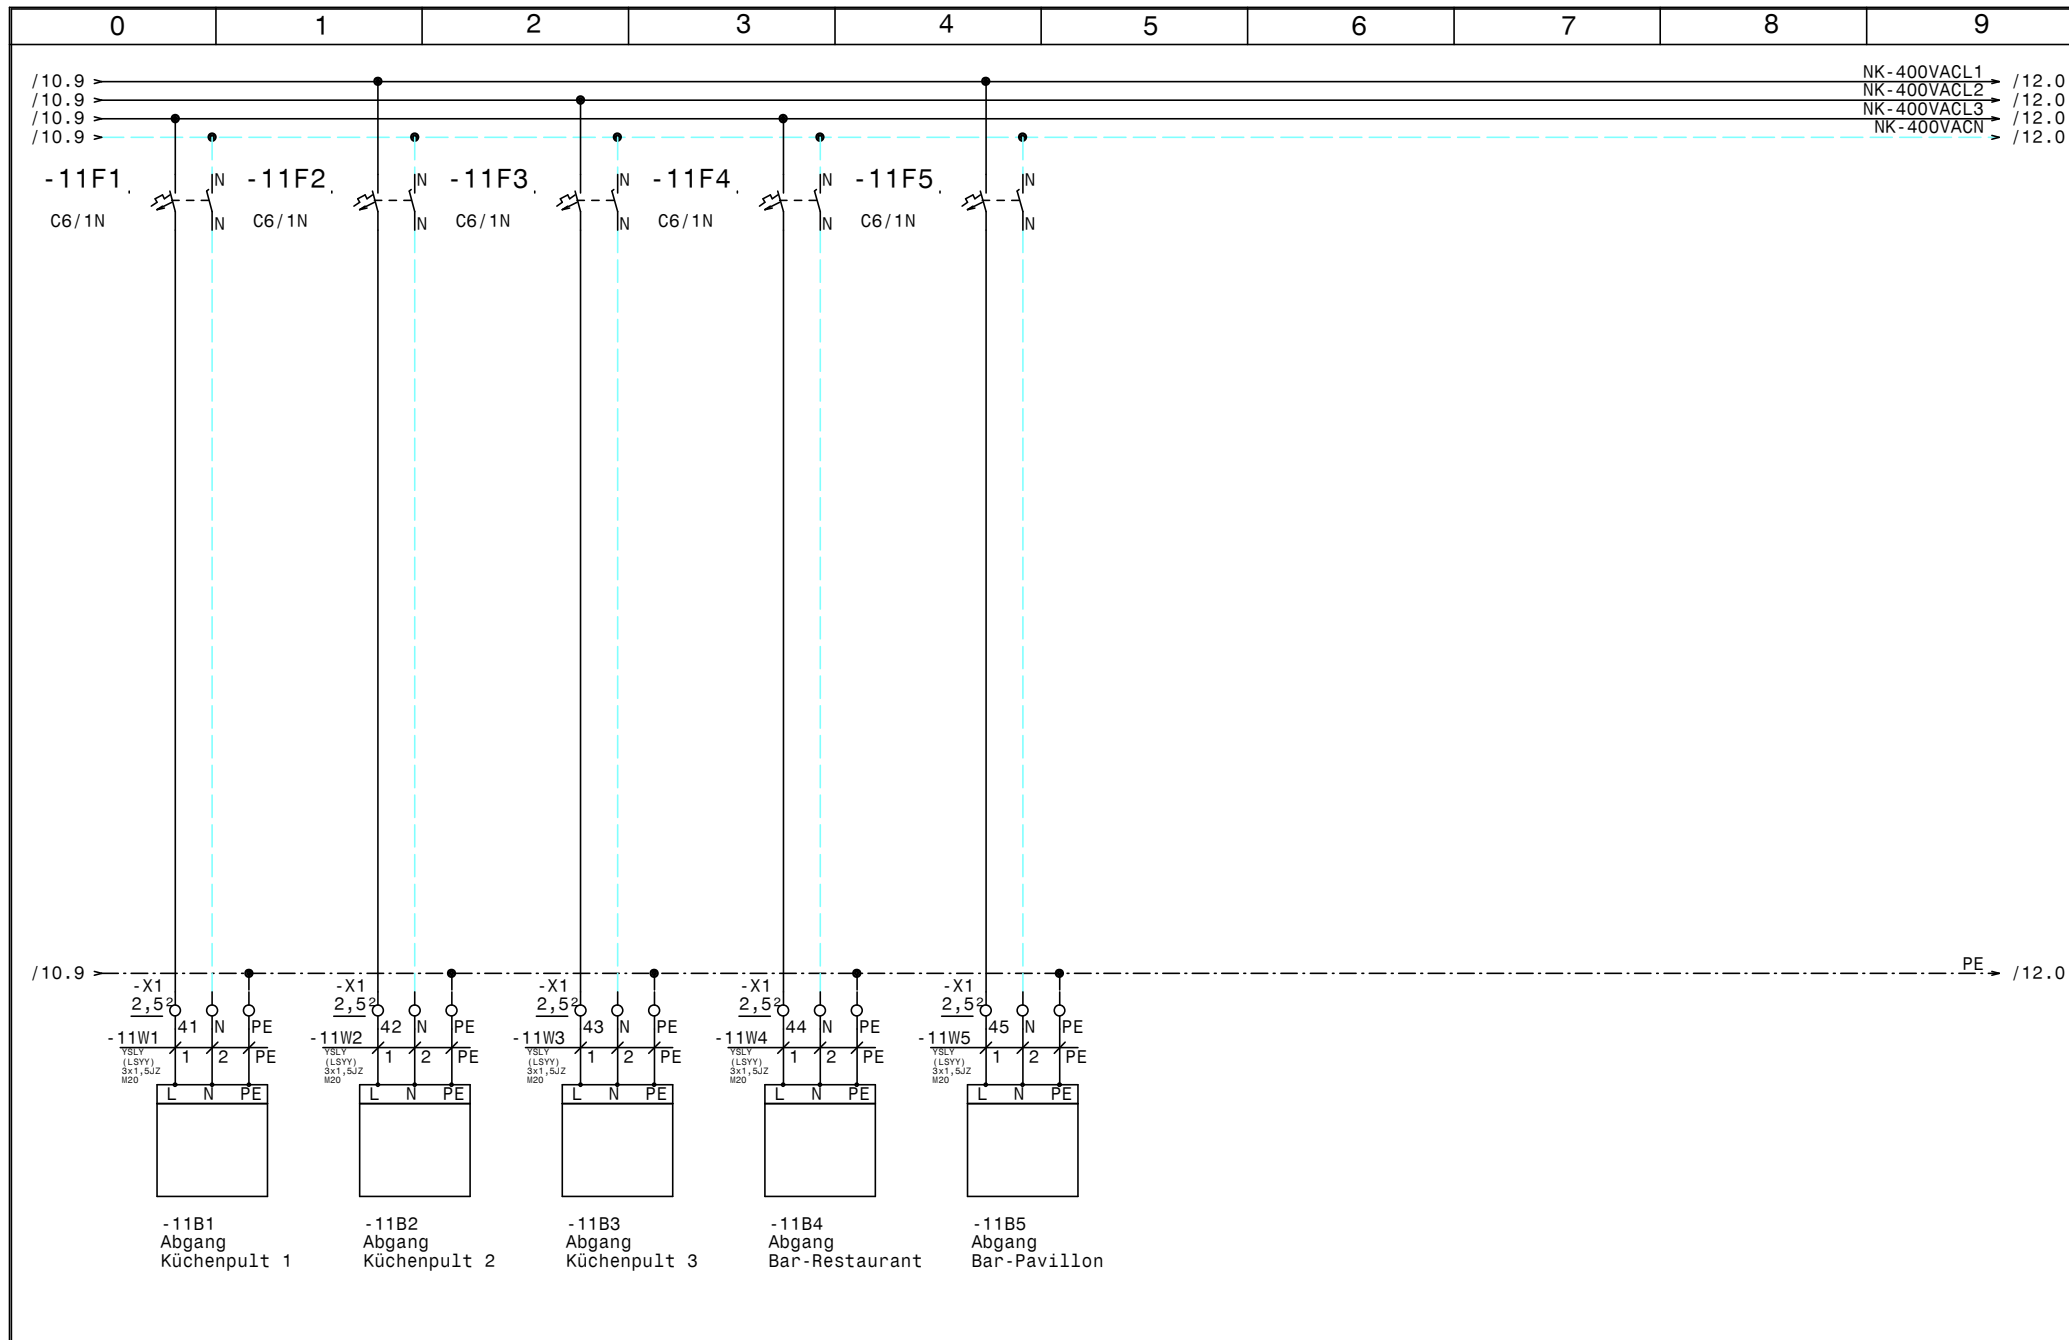

				Datum	25.09.13		Hotel Latini SS zu Verbundanlage 1 Abgänge Kühlepulte		Zeichn.Nr.:	
				Bearb.	Hattinger				292/13	
				Gepr.					Blatt 11	
Zust.	Änderung	Datum	Name	Norm					von 12	Bl.

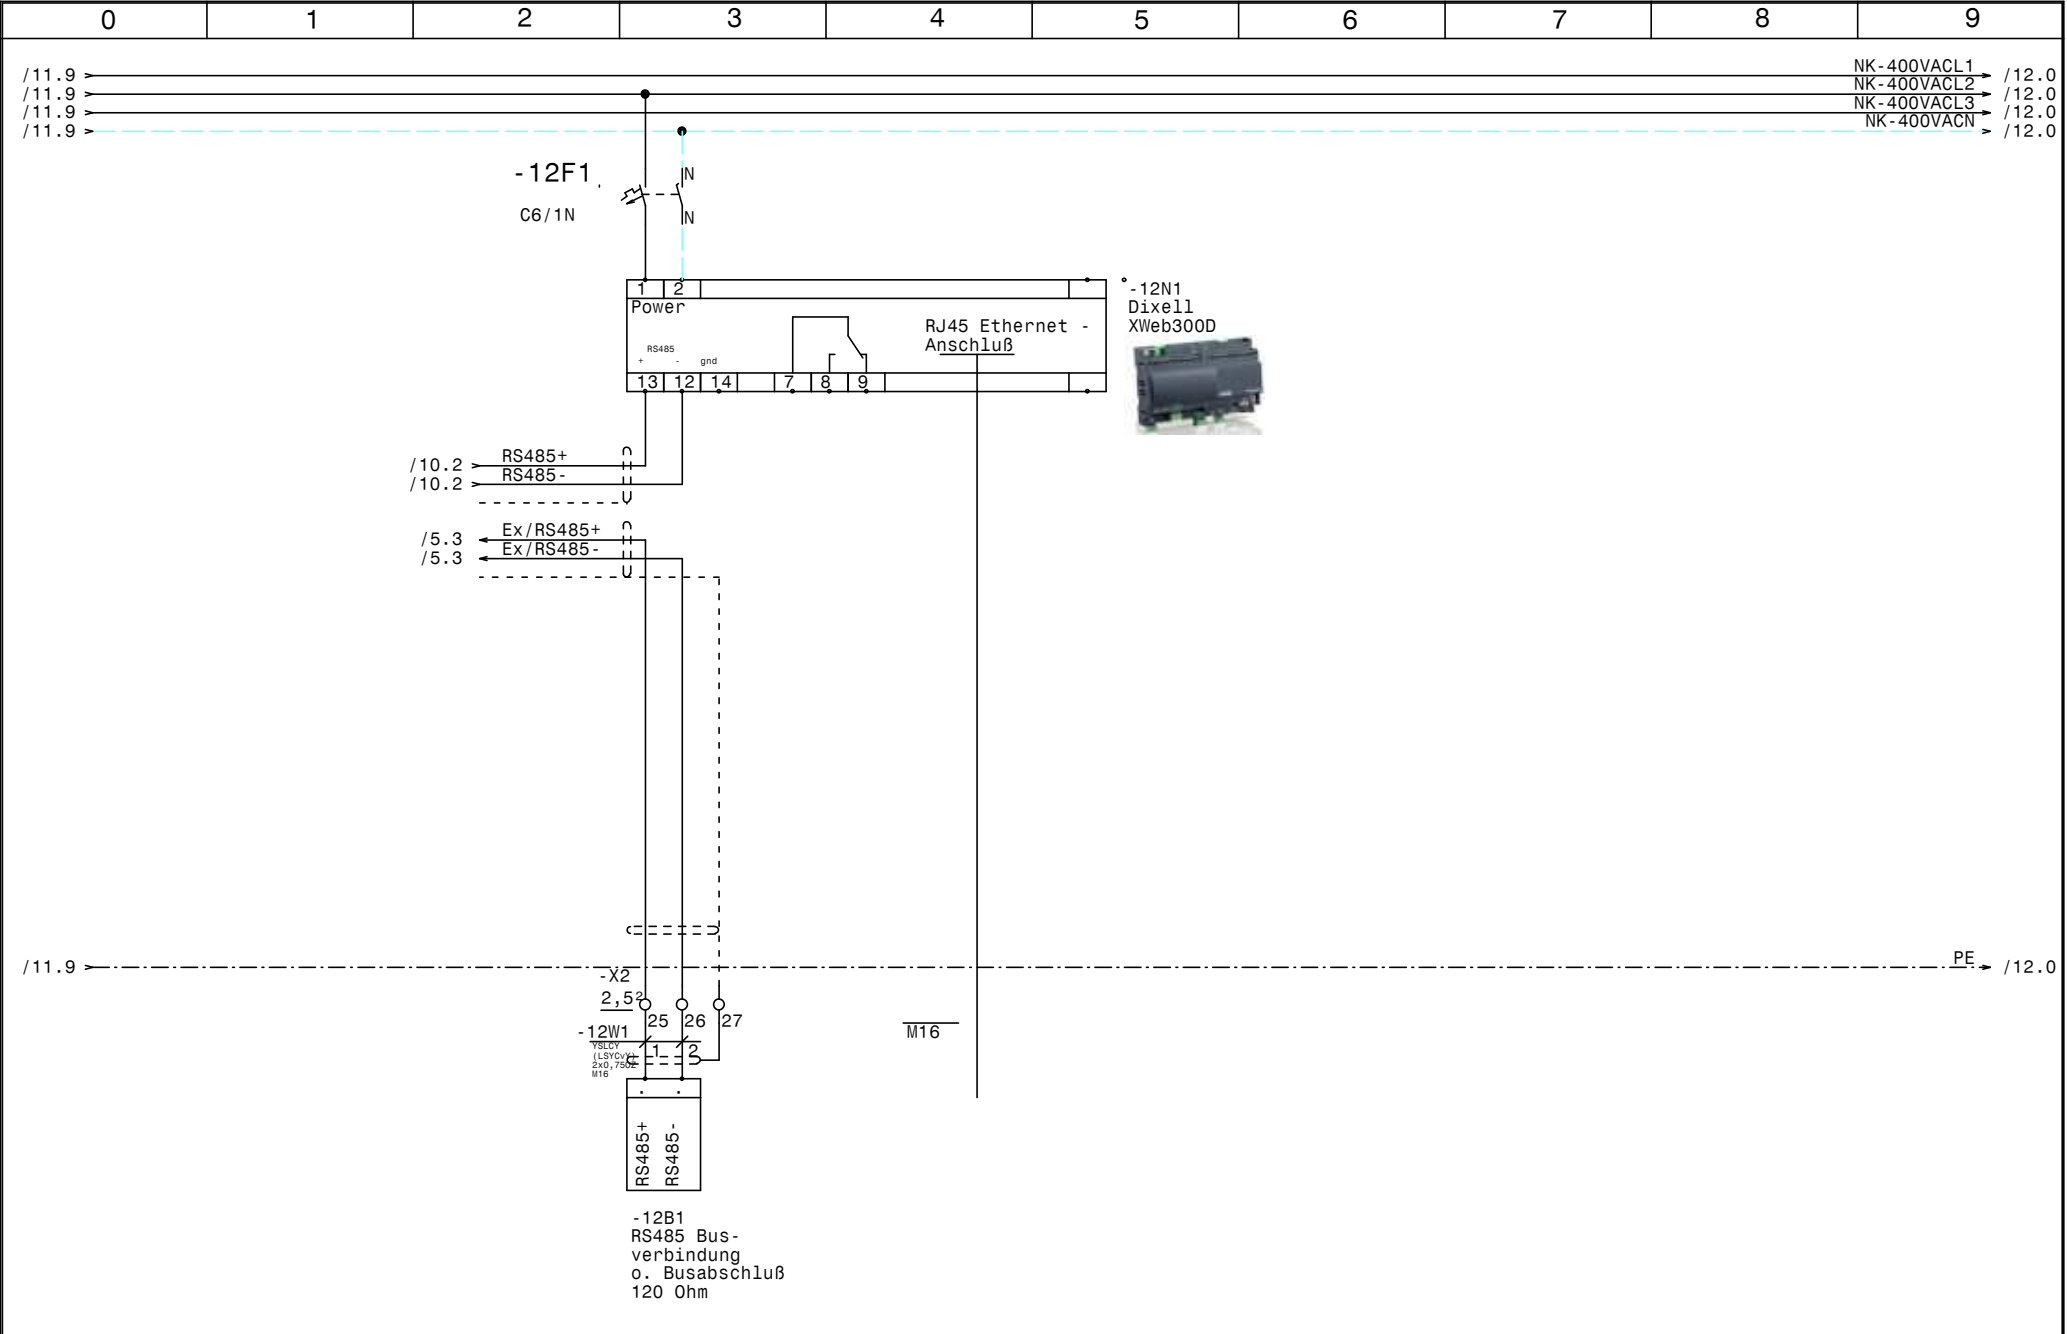

				Datum	25.09.13		Hotel Latini SS zu Verbundanlage 1 XWeb300D		Zeichn.Nr.: 292/13 Blatt 12 von 12 Bl.	
				Bearb.	Hattinger					
				Gepr.						
Zust.	Änderung	Datum	Name	Norm						

0		1		2		3		4		5		6		7		8		9						
Nr.	Feldgerät				Leitungs- bezeichnung				Leitungs- typ				Anzahl Adern		Zielbezeichnung									
1	-1We1				-1W1				YSLY (LSYY) 5x10JZ M32				5		Netzeinspeisung 3 x 400V AC N PE									
2	-2M1				-2W1				YSLY (LSYY) 4x1,5JZ M20				4		TK-Verdichter									
3	-2B1				-2W2				YSLY (LSYY) 7x0,75JZ M16				6		Motorvollschutz TK-Verdichter									
4	-2B2				-2W3				YSLY (LSYY) 3x0,75JZ M16				3		Ölsumpfheizung TK-Verdichter									
5	-2B3				-2W4				YSLY (LSYY) 7x0,75JZ M16				5		HD-ND-Presssostat TK-Verdichter									
6	-2B4				-2W5				YSLY (LSYY) 3x0,75JZ M16				3		Niederdruck schalter TK-Verdichter									
7	-3B1				-3W1				YSLY (LSYY) 3x0,75JZ M16				3		Kältemittel Minimalstandsanzeige									
8	-4B1				-4W1				YSLY (LSYY) 3x1,5JZ M20				3		Drehzahlregler Kondensatorlüfter TK-Verdichter									
9	-4B2				-4W2				YSLY (LSYY) 3x1,5JZ M20				3		Kondensatorlüfter TK-Verdichter									
10	-4B3				-4W3				YSLY (LSYY) 3x1,5JZ M20				2		Kondensatorlüfter TK-Verdichter									
11	-5B1				-5W1				YSLCY (LSYCVY) 2x0,750Z M16				2		Abtaufühler Tiefkühlung									
12	-5B2				-5W2				YSLCY (LSYCVY) 2x0,750Z M16				2		Raumfühler Tiefkühlung									
13	-5Y1				-5W3				YSLY (LSYY) 3x0,75JZ M16				3		Magnetventil Tiefkühlung									
14	-5M1				-5W4				YSLY (LSYY) 3x1,5JZ M20				3		Ventilator Tiefkühlung									
15	-5B3				-5W5				YSLY (LSYY) 3x1,5JZ M20				3		Türrahmenheizung Tiefkühlung									
16	-5B4				-5W6				YSLY (LSYY) 3x1,5JZ M20				3		Abtauheizung Tiefkühlung									
17	-6B1				-6W1				YSLCY (LSYCVY) 2x0,750Z M16				2		Abtaufühler Kühlzelle 1									
18	-6B2				-6W2				YSLCY (LSYCVY) 2x0,750Z M16				2		Raumfühler Kühlzelle 1									
19	-6Y1				-6W3				YSLY (LSYY) 3x0,75JZ M16				3		Magnetventil Kühlzelle 1									
20	-6M1				-6W4				YSLY (LSYY) 3x1,5JZ M20				3		Ventilator Kühlzelle 1									
21	-6B4				-6W5				YSLY (LSYY) 3x1,5JZ M20				3		Abtauheizung Kühlzelle 1									
22	-7B1				-7W1				YSLCY (LSYCVY) 2x0,750Z M16				2		Abtaufühler Kühlzelle 2									
23	-7B2				-7W2				YSLCY (LSYCVY) 2x0,750Z M16				2		Raumfühler Kühlzelle 2									
24	-7Y1				-7W3				YSLY (LSYY) 3x0,75JZ M16				3		Magnetventil Kühlzelle 2									
25	-7M1				-7W4				YSLY (LSYY) 3x1,5JZ M20				3		Ventilator Kühlzelle 2									
26	-7B4				-7W5				YSLY (LSYY) 3x1,5JZ M20				3		Abtauheizung Kühlzelle 2									
27	-8B1				-8W1				YSLCY (LSYCVY) 2x0,750Z M16				2		Abtaufühler Kühlzelle 3									
28	-8B2				-8W2				YSLCY (LSYCVY) 2x0,750Z M16				2		Raumfühler Kühlzelle 3									
29	-8Y1				-8W3				YSLY (LSYY) 3x0,75JZ M16				3		Magnetventil Kühlzelle 3									
30	-8M1				-8W4				YSLY (LSYY) 3x1,5JZ M20				3		Ventilator Kühlzelle 3									
31	-8B4				-8W5				YSLY (LSYY) 3x1,5JZ M20				3		Abtauheizung Kühlzelle 3									
32	-9B1				-9W1				YSLCY (LSYCVY) 2x0,750Z M16				2		Abtaufühler KühlzelleVINO-Rot									
33	-9B2				-9W2				YSLCY (LSYCVY) 2x0,750Z M16				2		Raumfühler KühlzelleVINO-Rot									
34	-9Y1				-9W3				YSLY (LSYY) 3x0,75JZ M16				3		Magnetventil KühlzelleVINO-Rot									
35	-9M1				-9W4				YSLY (LSYY) 3x1,5JZ M20				3		Ventilator KühlzelleVINO-Rot									
36	-9B4				-9W5				YSLY (LSYY) 3x1,5JZ M20				3		Abtauheizung KühlzelleVINO-Rot									
37	-10B1				-10W1				YSLCY (LSYCVY) 2x0,750Z M16				2		Abtaufühler KühlzelleVINO-Weiss									
38	-10B2				-10W2				YSLCY (LSYCVY) 2x0,750Z M16				2		Raumfühler KühlzelleVINO-Weiss									
39	-10Y1				-10W3				YSLY (LSYY) 3x0,75JZ M16				3		Magnetventil KühlzelleVINO-Weiss									
40	-10M1				-10W4				YSLY (LSYY) 3x1,5JZ M20				3		Ventilator KühlzelleVINO-Weiss									
				Datum	25.09.13					Hotel Latini SS zu Verbundanlage 1 Kabelliste										Zeichn.Nr.:				
			Bearb.	Hattinger																292/13				
			Gepr.																	Blatt 1				
Zust.	Änderung	Datum	Name	Norm												von 2 Bl.								

[illegible]

0	1	2	3	4	5	6	7	8	9
Stück Zahl	Artikel Bezeichnung			Artikel Beschreibung		Artikel Bezüge			
2	Neozed 3x25A			Neozed 3x25A		-1F1, -1F2			
1	PKZMO-6,3			Motorschutzschalter		-2F1			
1	NHI-E-11-PKZO			Normalhilfsschalter					
14	C6/1N			Sicherungsautomaten		-6F1, -9F1, -2F2, -10F1, -11F5, -8F1			
						-7F1, -11F1, -12F1, -11F4, -4F1, -11F3			
						-11F2, -5F1			
1	Signalleuchte grün			Signalglimmlampe grün		-2H1			
1	Signalleuchte rot			Signalglimmlampe rot		-2H2			
1	Signalleuchte gelb			Signalglimmlampe gelb		-3H1			
1	DILM9-10(230V50HZ)			Schütz		-2K1			
1	DILM32-XHI11			Hilfsschalterbaustein					
1	TM16+/E/230Vac			Multifunktion Zeitrelais		-3K1			
1	BZ 326 437 /230VAC /2S			Kleinschütz für Wärmespeicher		-4K1			
6	R20-20_230			Kleinschütz		-7K1, -6K1, -10K1, -5K1, -9K1, -8K1			
1	WS 8130 B=800 H=1000 T=300			Wandschrank IP 55		-0N1			
1	DILM12-XSPR240			RC-Löschglied		-2N1			
1				Dixell XR170C 12Vac/dc		-5N1			
5				Dixell XR60CX 230Vac		-8N1, -7N1, -9N1, -6N1, -10N1			
1				Dixell XWeb300D		-12N1			
1	LTS63 EHN4 A3			Hauptschalter		-1Q1			
2	PFIM-40/4/003-G			Fehlerstromschutzschalter		-1Q2, -1Q3			
7				Ausschalter 1pol. 0-1		-10S1, -7S1, -8S1, -6S1, -9S1, -5S1			
						-2S1			
1				Dixell Trafo 230Vac 12Vac		-5T1			
1	M32			Kabelverschraubung		-1W1			
25	M16			Kabelverschraubung		-6W1, -6W2, -6W3, -7W3, -7W2, -12V1			
						-10W3, -10W2, -10W1, -7W1, -9W3, -12W1			
						-9W1, -2W2, -2W3, -8W2, -2W4, -5W3			
						-2W5, -8W1, -3W1, -5W2, -8W3, -5W1			
						-9W2			
22	M20			Kabelverschraubung		-11W2, -11W4, -4W1, -11W5, -7W4, -11W1			
						-2W1, -4W2, -5W5, -10W5, -8W5, -5W4			
						-6W4, -6W5, -11W3, -8W4, -5W6, -9W4			
				Datum	25.09.13		Hotel Latini SS zu Verbundanlage 1	Materialliste	Zeichn.Nr.:
				Bearb.	Hattinger F.				292/13
				Gepr.					Blatt 1
Zust.	Änderung	Datum	Name	Norm					von 2 Bl.

[illegible]