



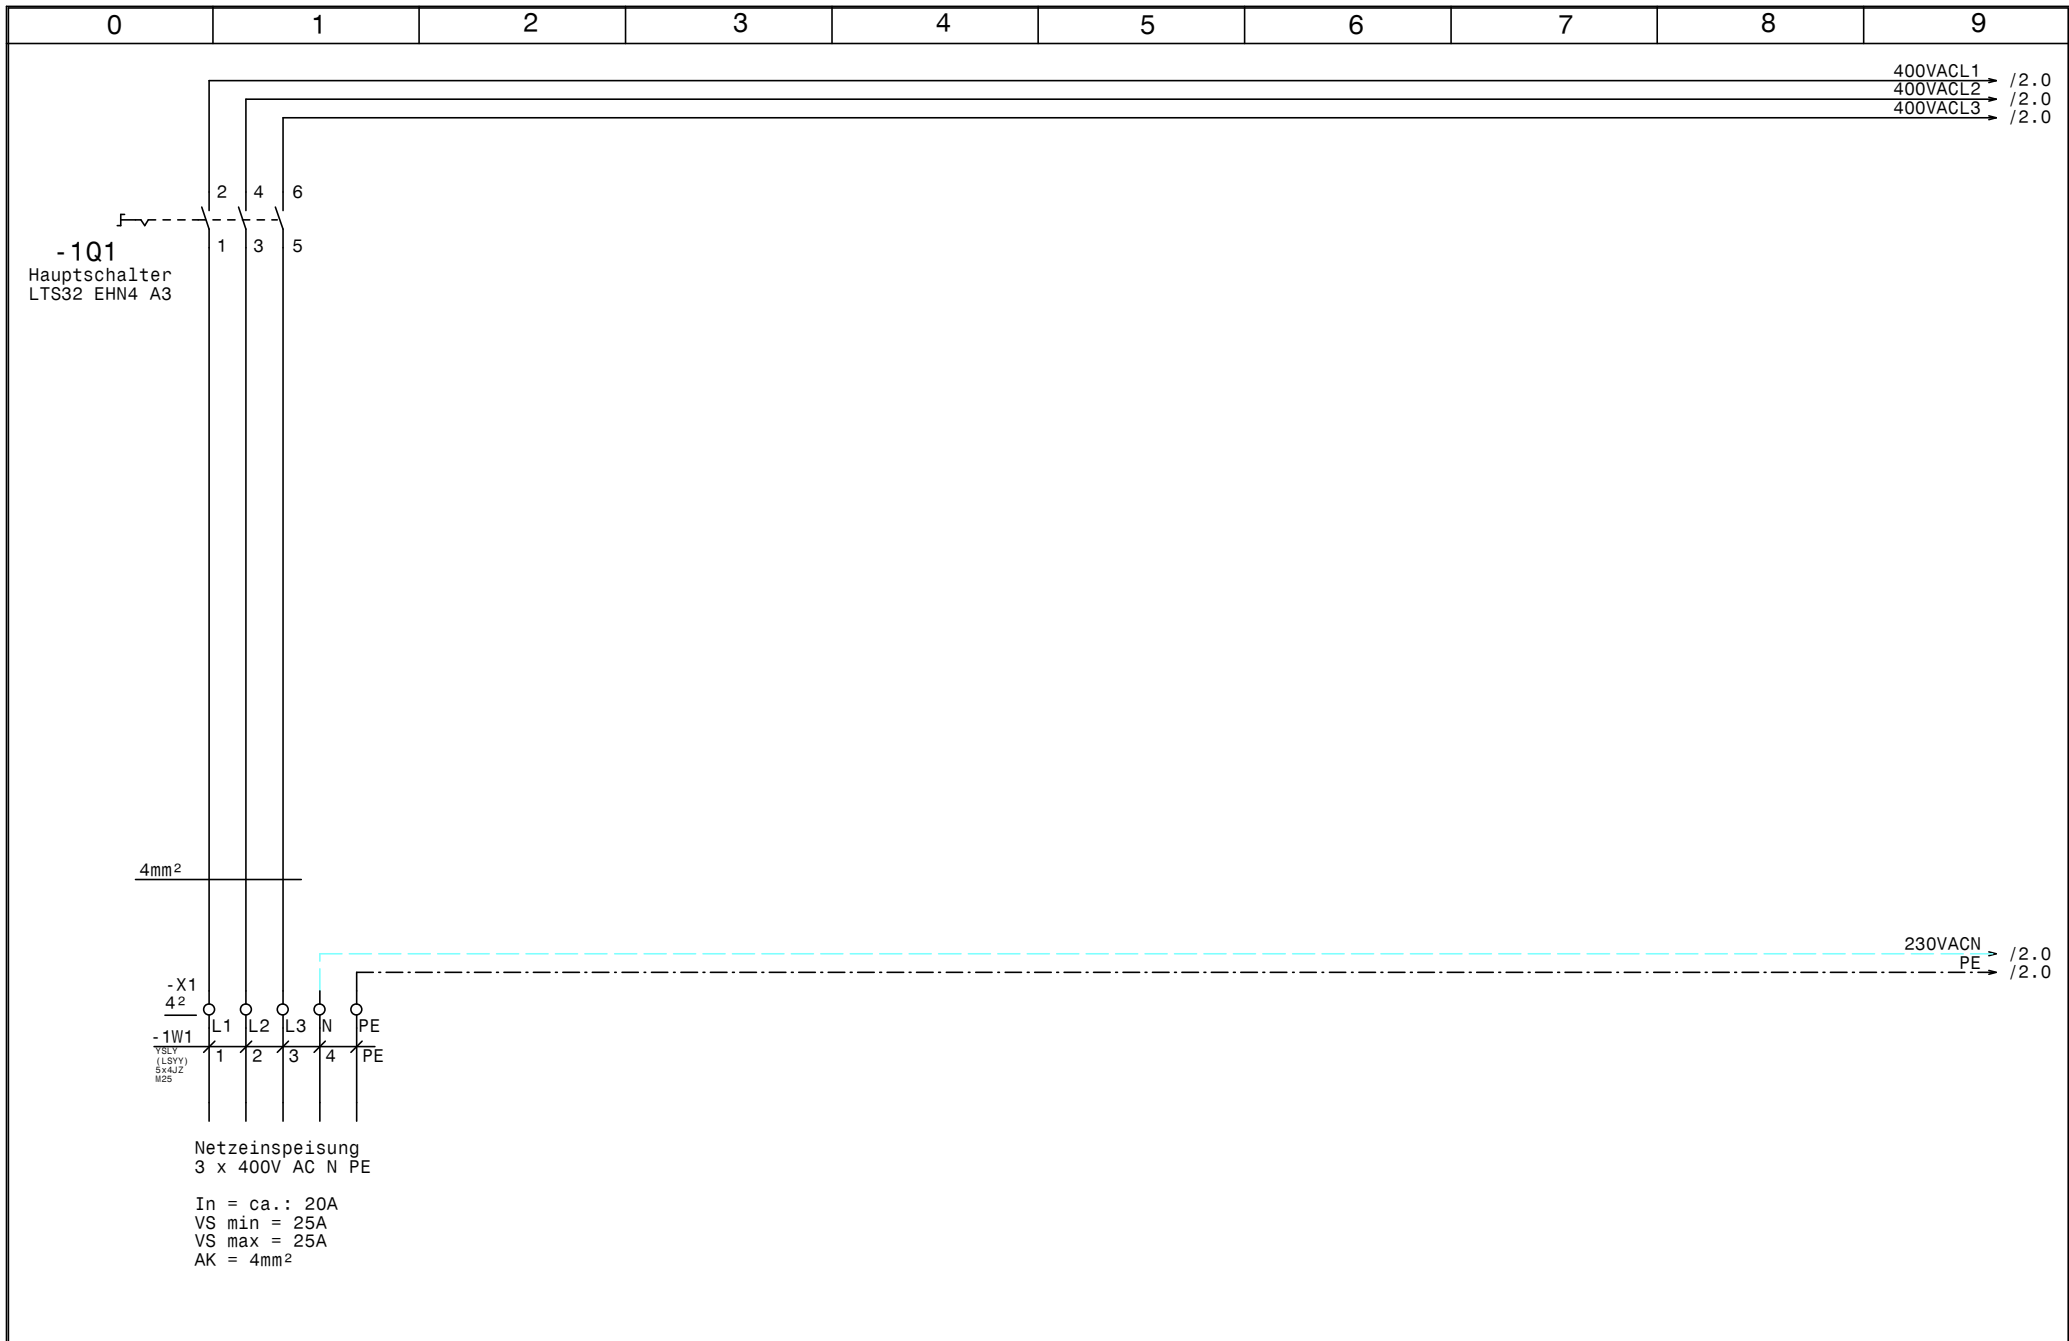

				Datum	16.06.14			Zeichn.Nr.:
				Bearb.	Hattinger			178/14
				Gepr.				Blatt 1
Zust.	Änderung	Datum	Name	Norm				von 3 Bl.



Frick Schaan
Netzanschluß

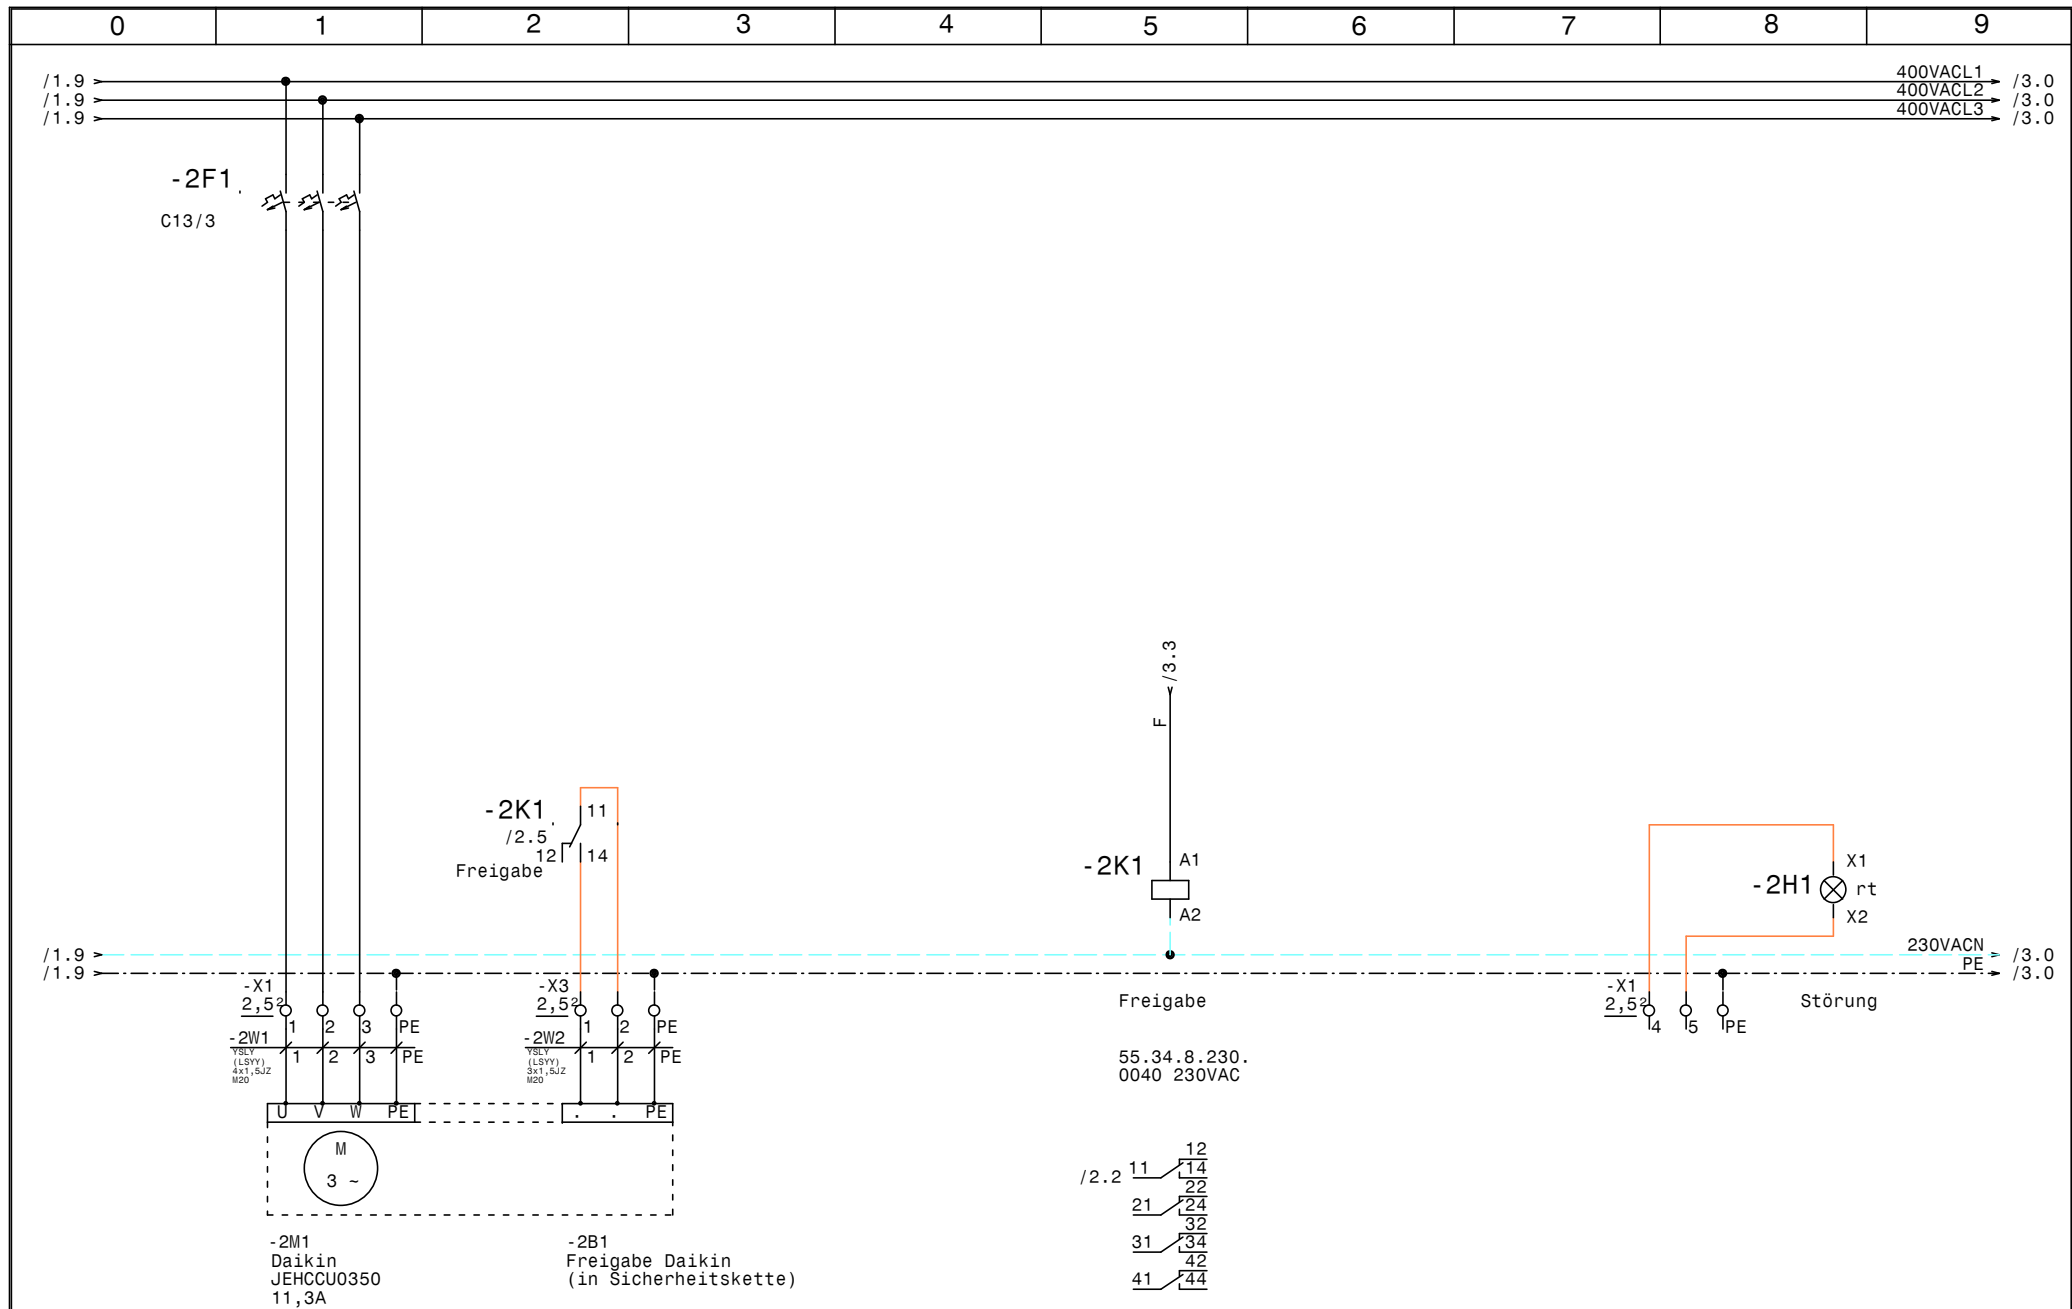


			Datum	16.06.14
			Bearb.	Hattinger
			Gepr.	
Zust.	Änderung	Datum	Name	Norm

COOLMÄRK
KÄLTETECHNIK

Frick Schaan
Danfoss Optima Plus MPZ 066

Zeichn.Nr.:
178/14
Blatt 2
von 3 Bl.

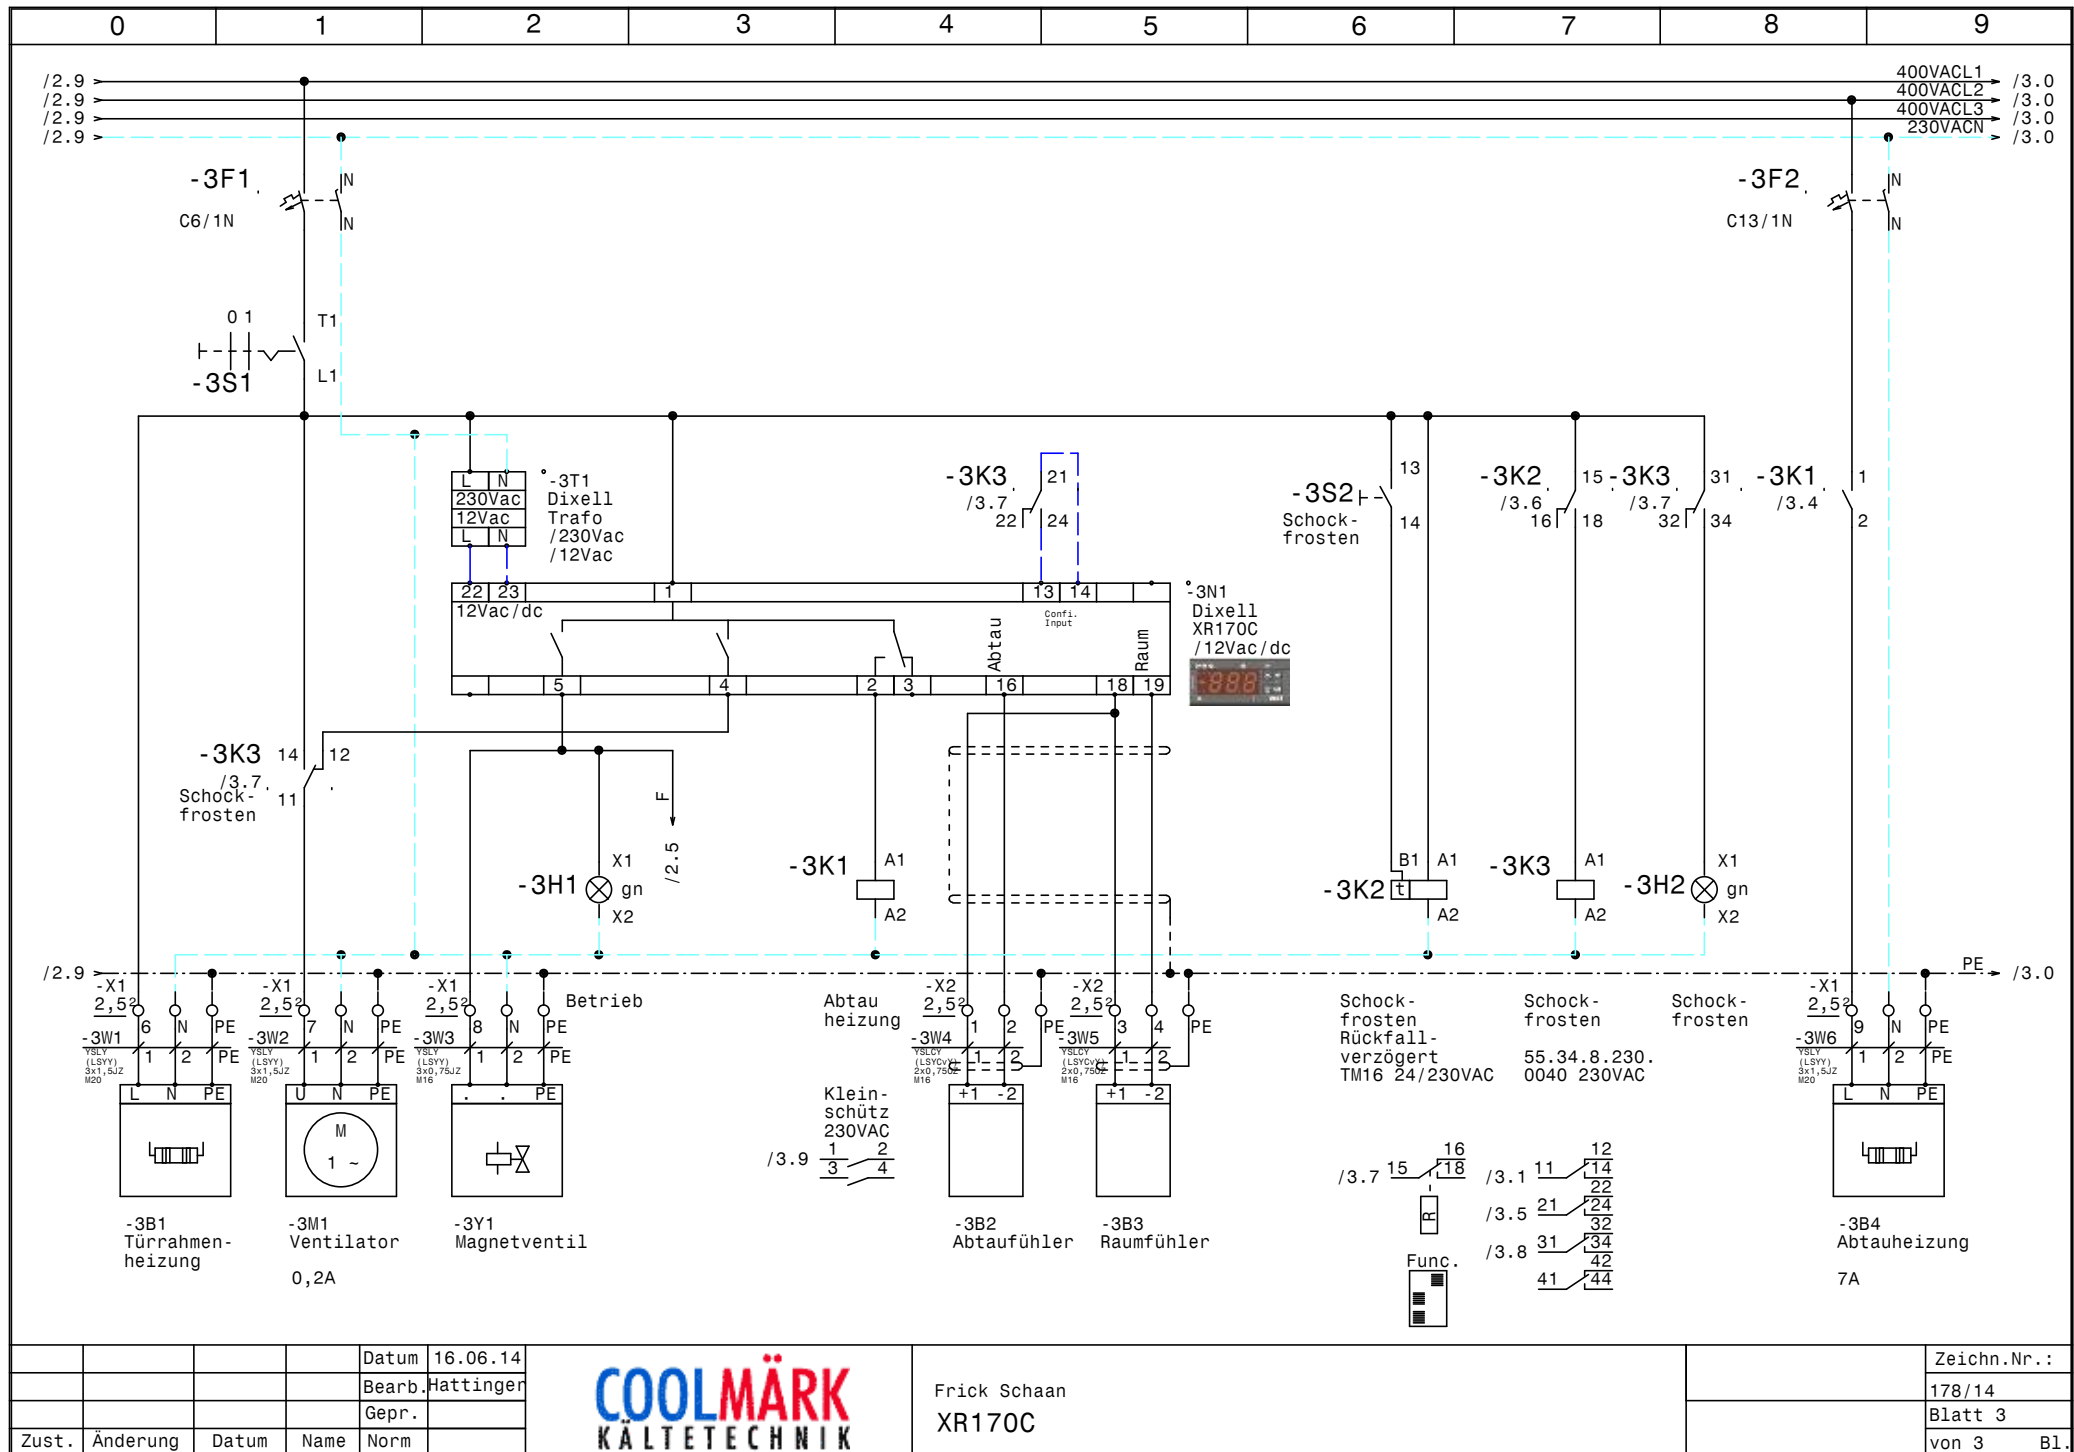

			Datum	16.06.14
			Bearb.	Hattinger
			Gepr.	
Zust.	Änderung	Datum	Name	Norm

COOLMÄRK
KÄLTETECHNIK

Frick Schaan
XR170C

Zeichn.Nr.:
178/14
Blatt 3
von 3 Bl.

0		1		2		3		4		5		6		7		8		9	
Nr.	Feldgerät			Leitungs- bezeichnung			Leitungs- typ			Anzahl Adern		Zielbezeichnung							
1	-1We1			-1W1			YSLY (LSYY) 5x4JZ M25			5		Netzeinspeisung 3 x 400V AC N PE							
2	-2M1			-2W1			YSLY (LSYY) 4x1,5JZ M20			4		Daikin JEHCCU0350							
3	-2B1			-2W2			YSLY (LSYY) 3x1,5JZ M20			3		Freigabe Daikin (in Sicherheitskette)							
4	-3B1			-3W1			YSLY (LSYY) 3x1,5JZ M20			3		Türrahmenheizung							
5	-3M1			-3W2			YSLY (LSYY) 3x1,5JZ M20			3		Ventilator							
6	-3Y1			-3W3			YSLY (LSYY) 3x0,75JZ M16			3		Magnetventil							
7	-3B2			-3W4			YSLCY (LSYCVY) 2x0,750Z M16			2		Abtaufühler							
8	-3B3			-3W5			YSLCY (LSYCVY) 2x0,750Z M16			2		Raumfühler							
9	-3B4			-3W6			YSLY (LSYY) 3x1,5JZ M20			3		Abtauheizung							

0		1		2		3		4		5		6		7		8		9	
Stück Zahl		Artikel Bezeichnung				Artikel Beschreibung				Artikel Bezüge									
1		C13/3				Sicherungsautomaten				-2F1									
1		C6/1N				Sicherungsautomaten				-3F1									
1		C13/1N				Sicherungsautomaten				-3F2									
1		Signalleuchte rot				Signalglimmlampe rot				-2H1									
2		Signalleuchte grün				Signalglimmlampe grün				-3H2, -3H1									
2		55.34.8.230.0040				Finder - Relais Type 55 4polig				-2K1, -3K3									
2		94.04				Fassung für Finder Relais 4polig													
1		BZ 326 437 /230VAC /2S				Kleinschutz für Wärmespeicher				-3K1									
1		TM16/R 24/230VAC				Multifunktion Zeitrelais				-3K2									
1		WS 4420 B=400 H=400 T=200				Wandschrank IP 55				-0N1									
1						Dixell XR170C /12Vac/dc				-3N1									
1		LTS32 EHN4 A3				Hauptschalter				-1Q1									
1		M10HEA1				Ausschalter 1pol. 0-1				-3S1									
1						SSchließer1pol.				-3S2									
1						Dixell Trafo /230Vac /12Vac				-3T1									
1		M25				Kabelverschraubung				-1W1									
5		M20				Kabelverschraubung				-2W2, -3W1, -3W2, -2W1, -3W6									
3		M16				Kabelverschraubung				-3W3, -3W4, -3W5									
4		Klemme 2,5 blau				Klemme N				-X1, -X1									
1		EK 4 ge/gr				Erdungsklemme				-X1									
1		Klemme 4 blau				Klemme N				-X1									
3		Klemme 4 grau				Klemme L				-X1									
15		Klemme 2,5 grau				Klemme L				-X1, -X2, -X1, -X3									
9		EK 2,5 ge/gr				Erdungsklemme				-X3, -X1, -X1, -X2									