



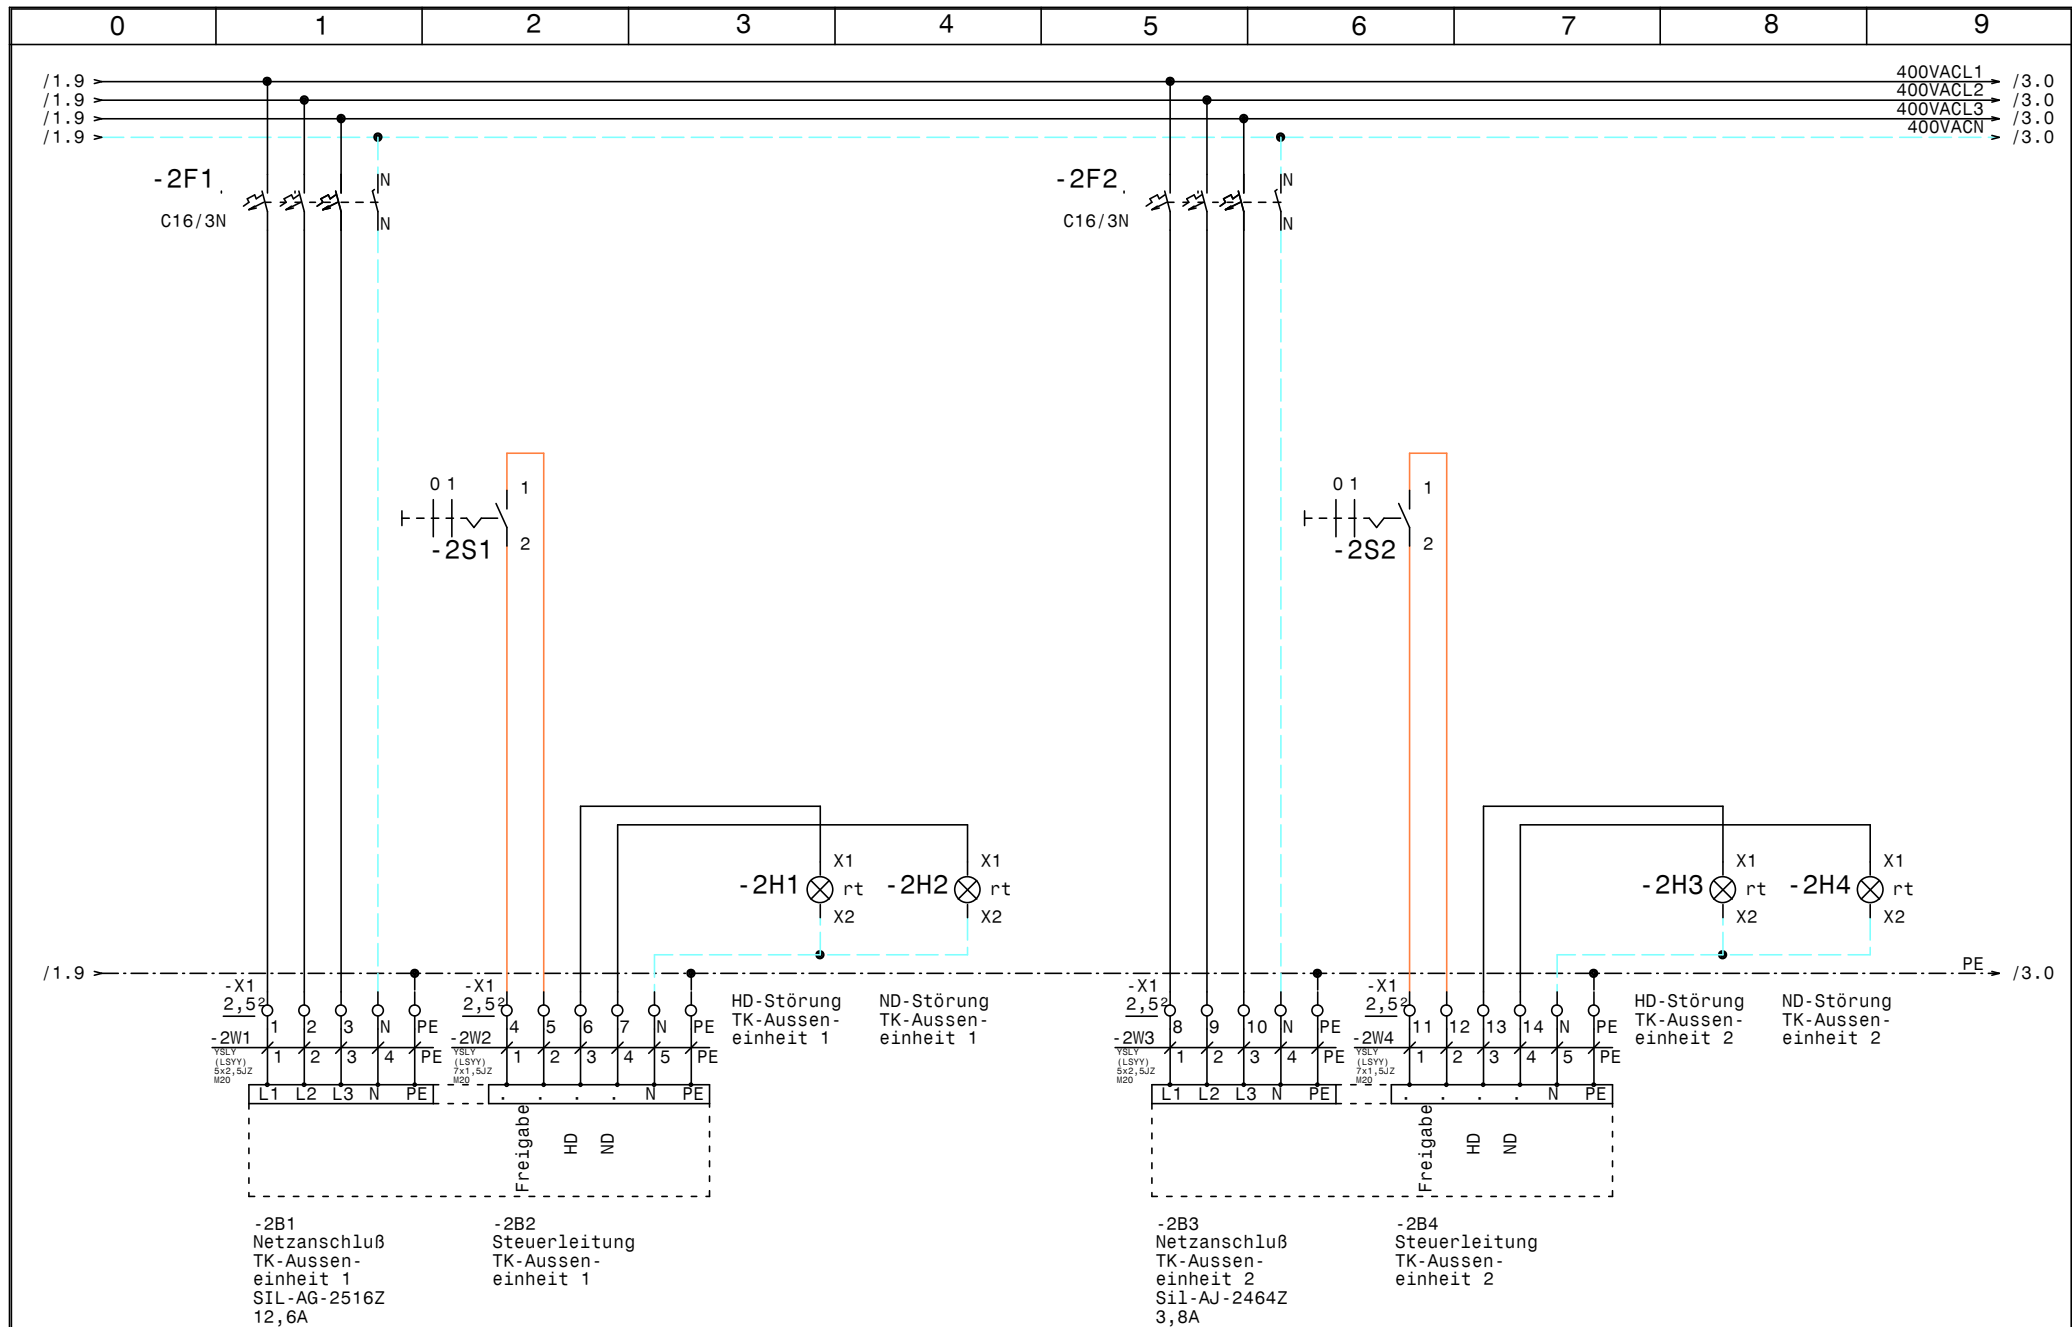


			Datum	17.10.14
			Bearb.	Hattinger
			Gepr.	
Zust.	Änderung	Datum	Name	Norm

COFELY Kältetechnik
GDF SVEZ

Normal +Tiefkühlung MCD-Spittal	Zeichn.Nr.:
TK-Ausseneinheiten	372/14
	Blatt 2
	von 6 Bl.

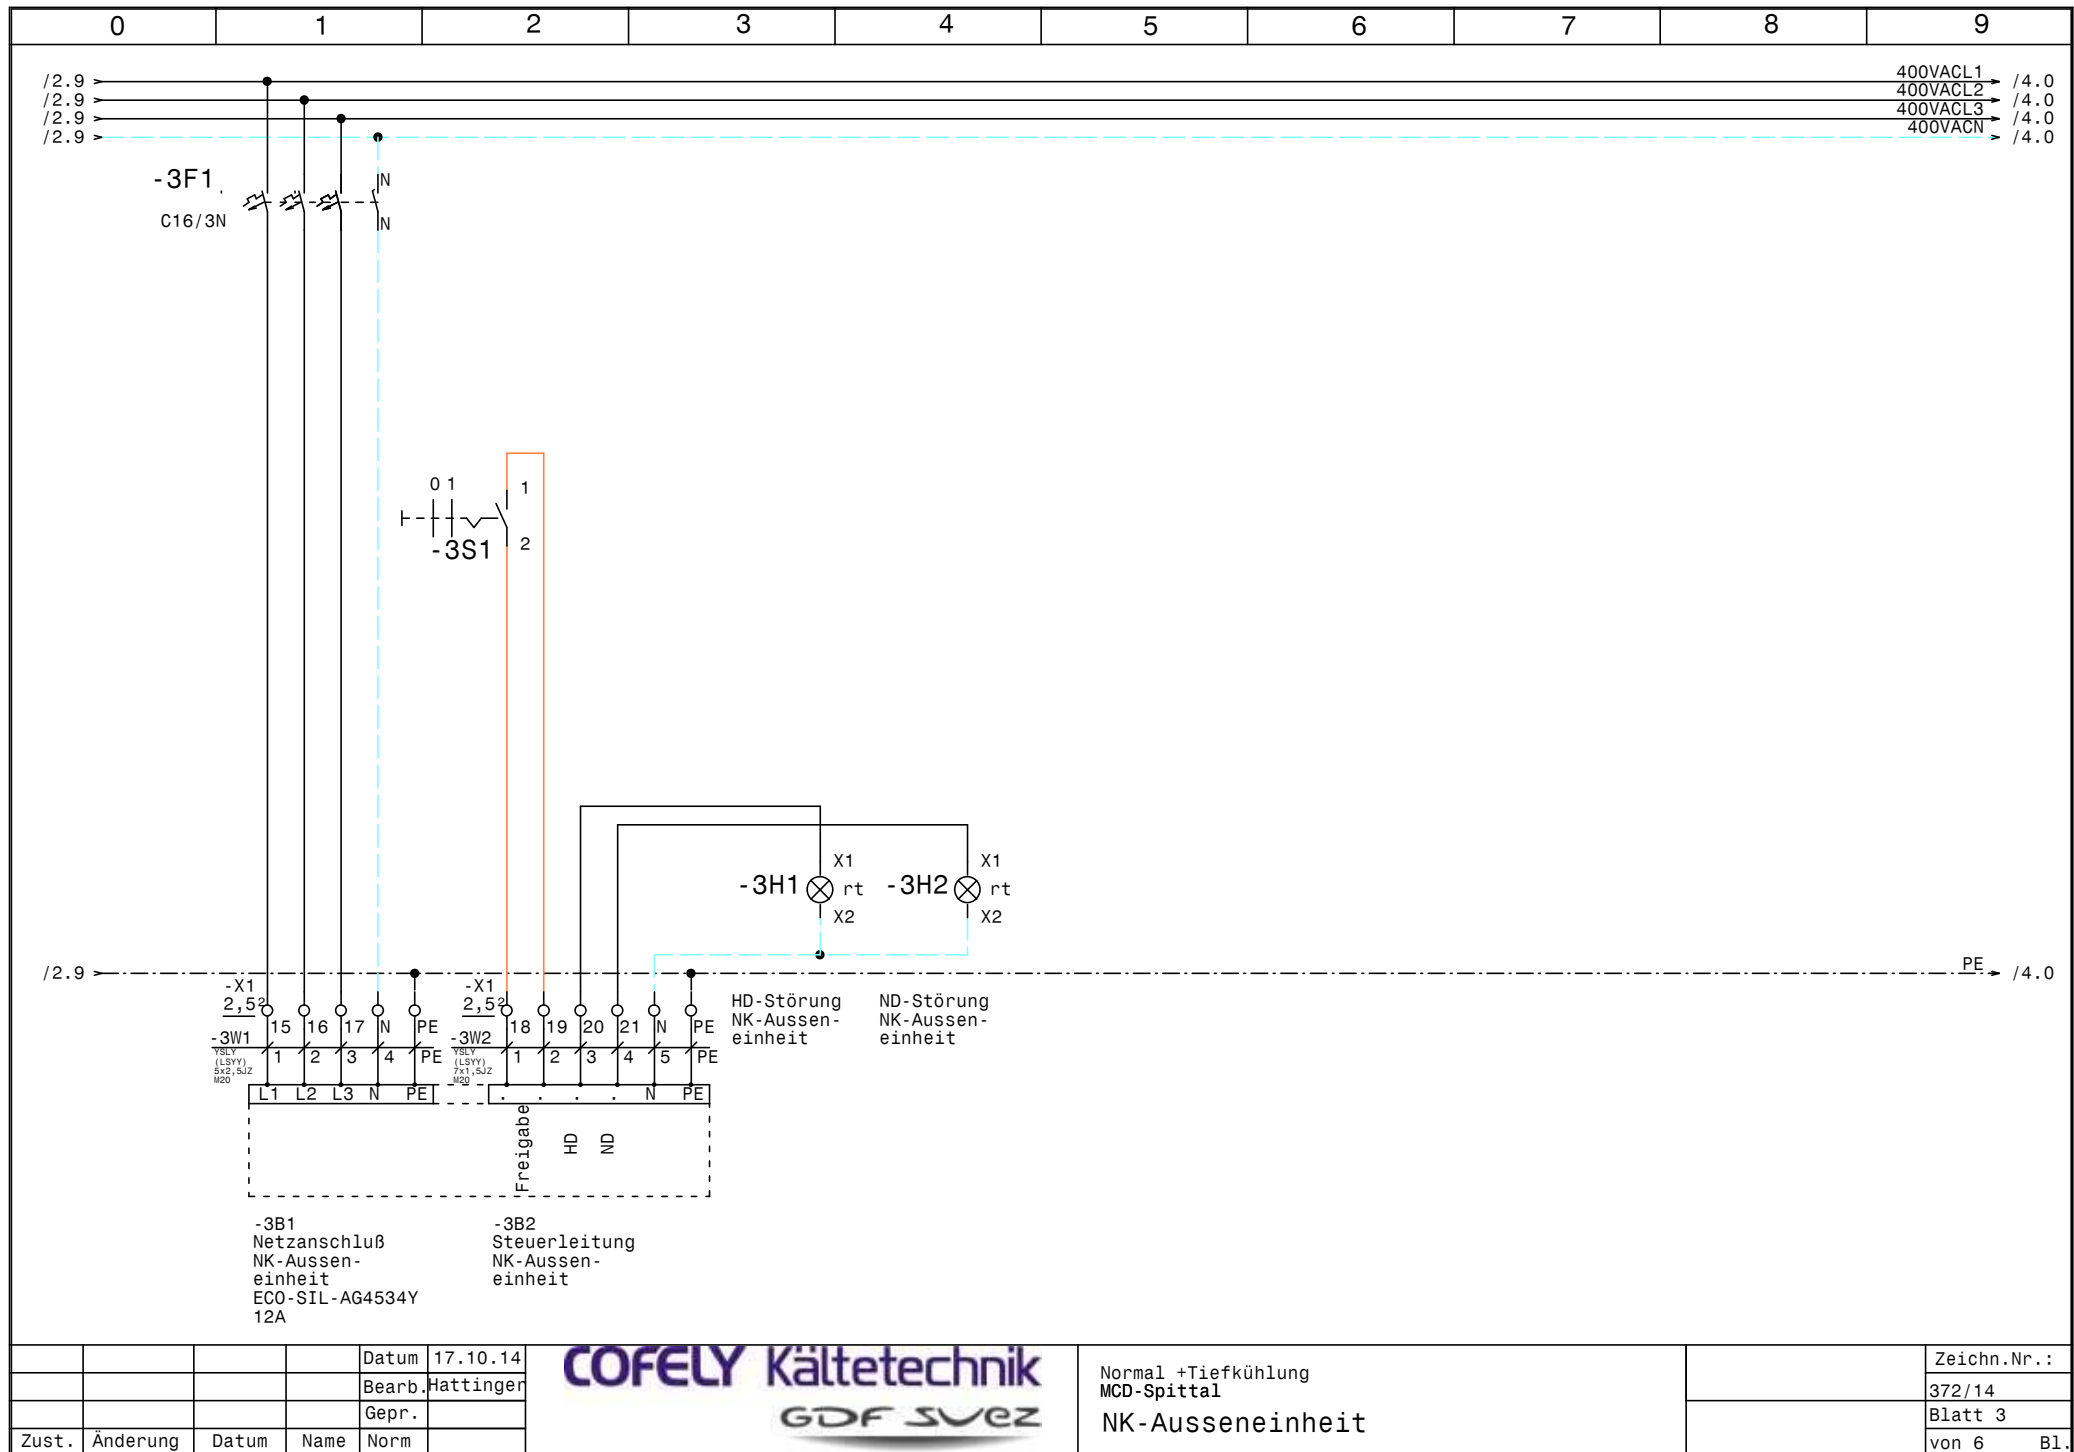

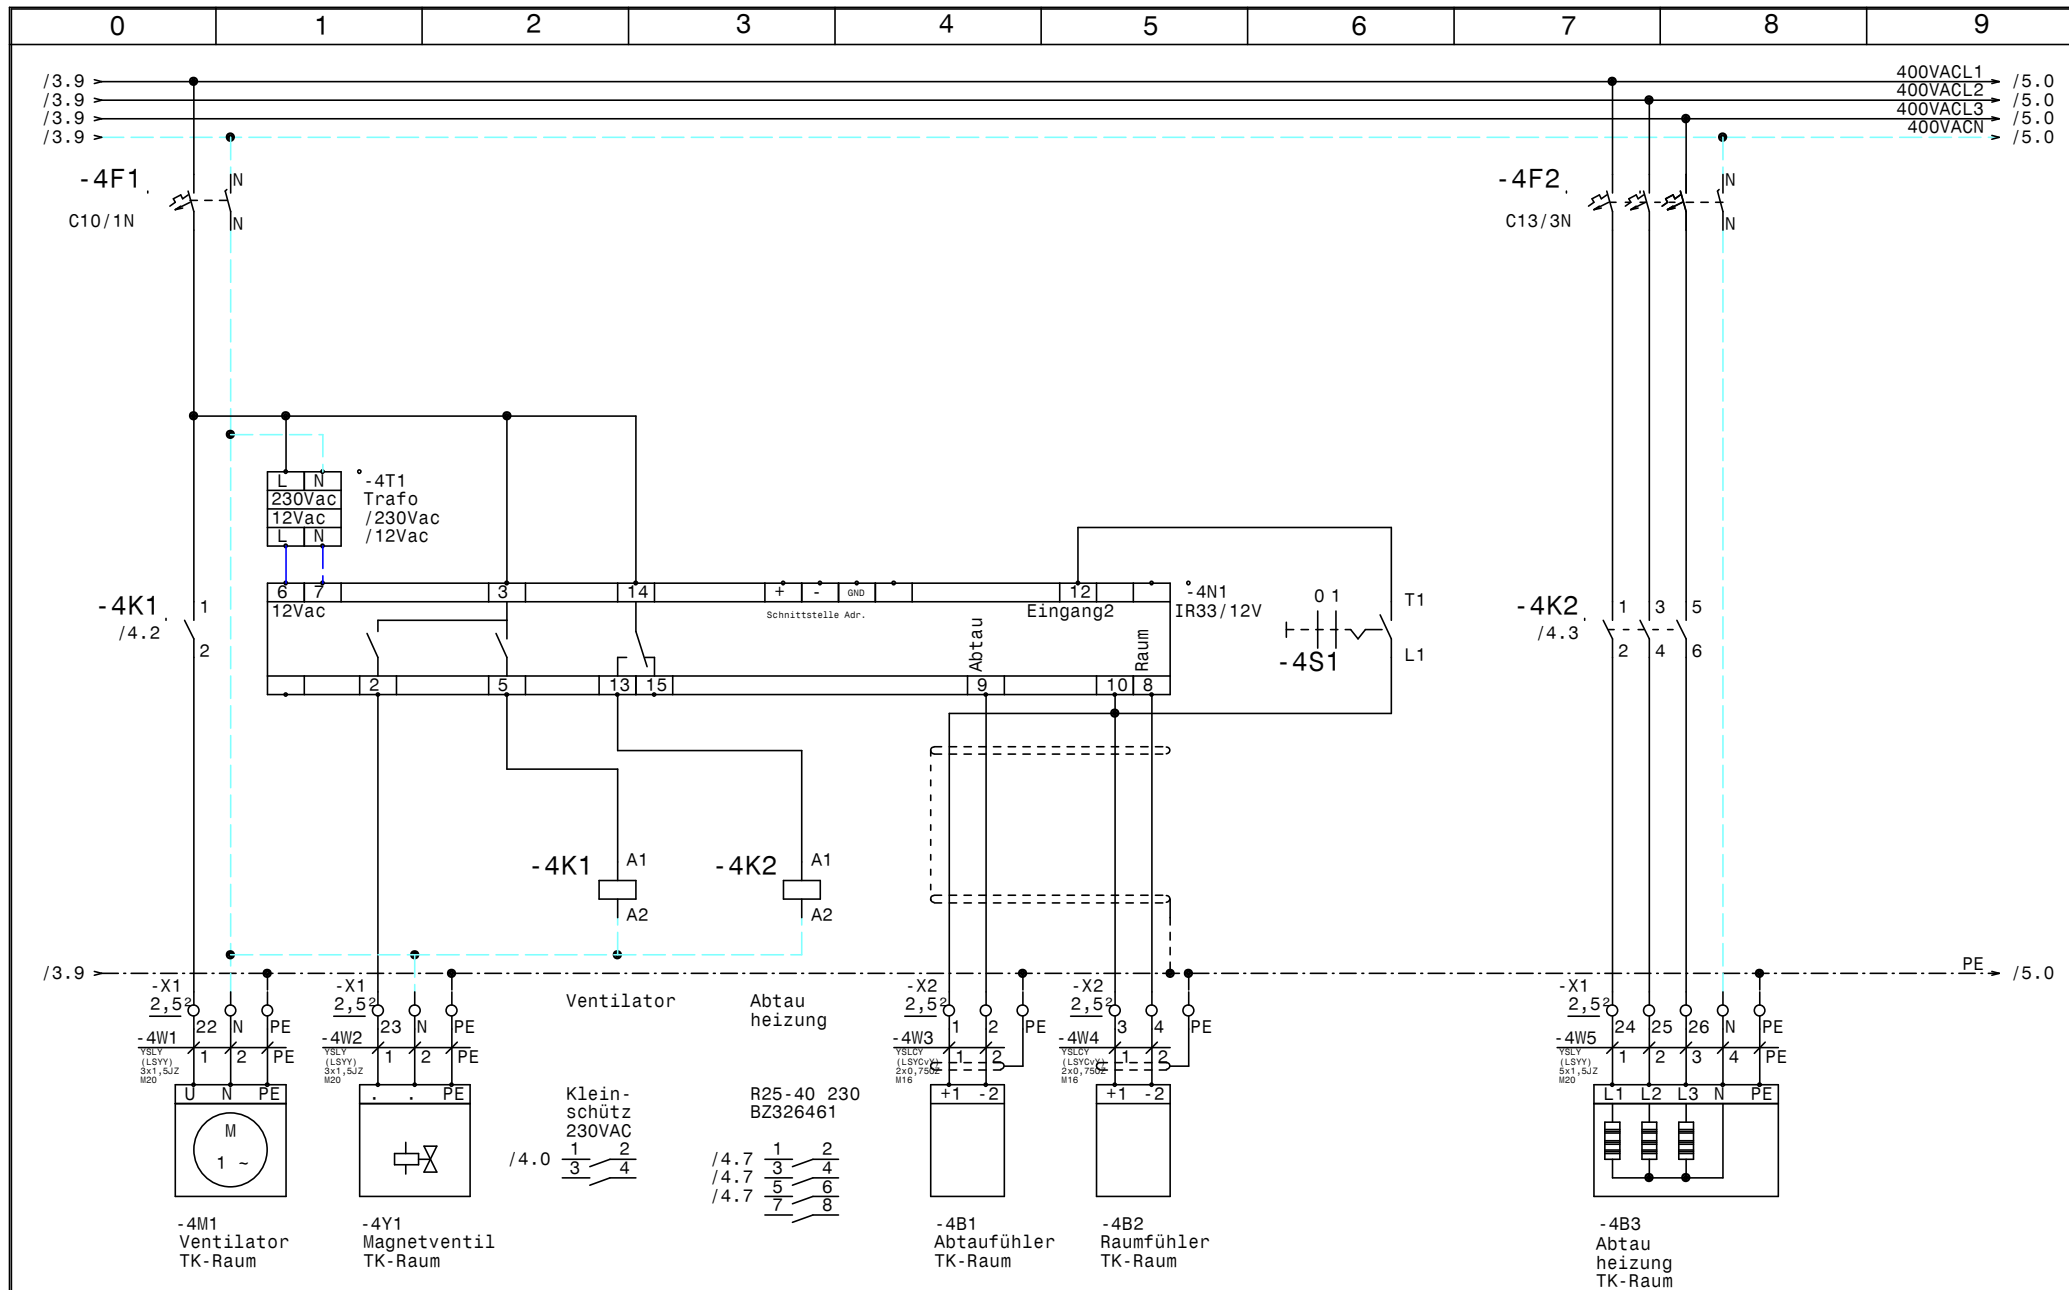


				Datum	17.10.14
				Bearb.	Hattinger
				Gepr.	
Zust.	Änderung	Datum	Name	Norm	

COFELY Kältetechnik
GDF SVEZ

Normal +Tiefkühlung
MCD-Spittal
TK-Raum

Zeichn.Nr.:
372/14
Blatt 4
von 6 Bl.

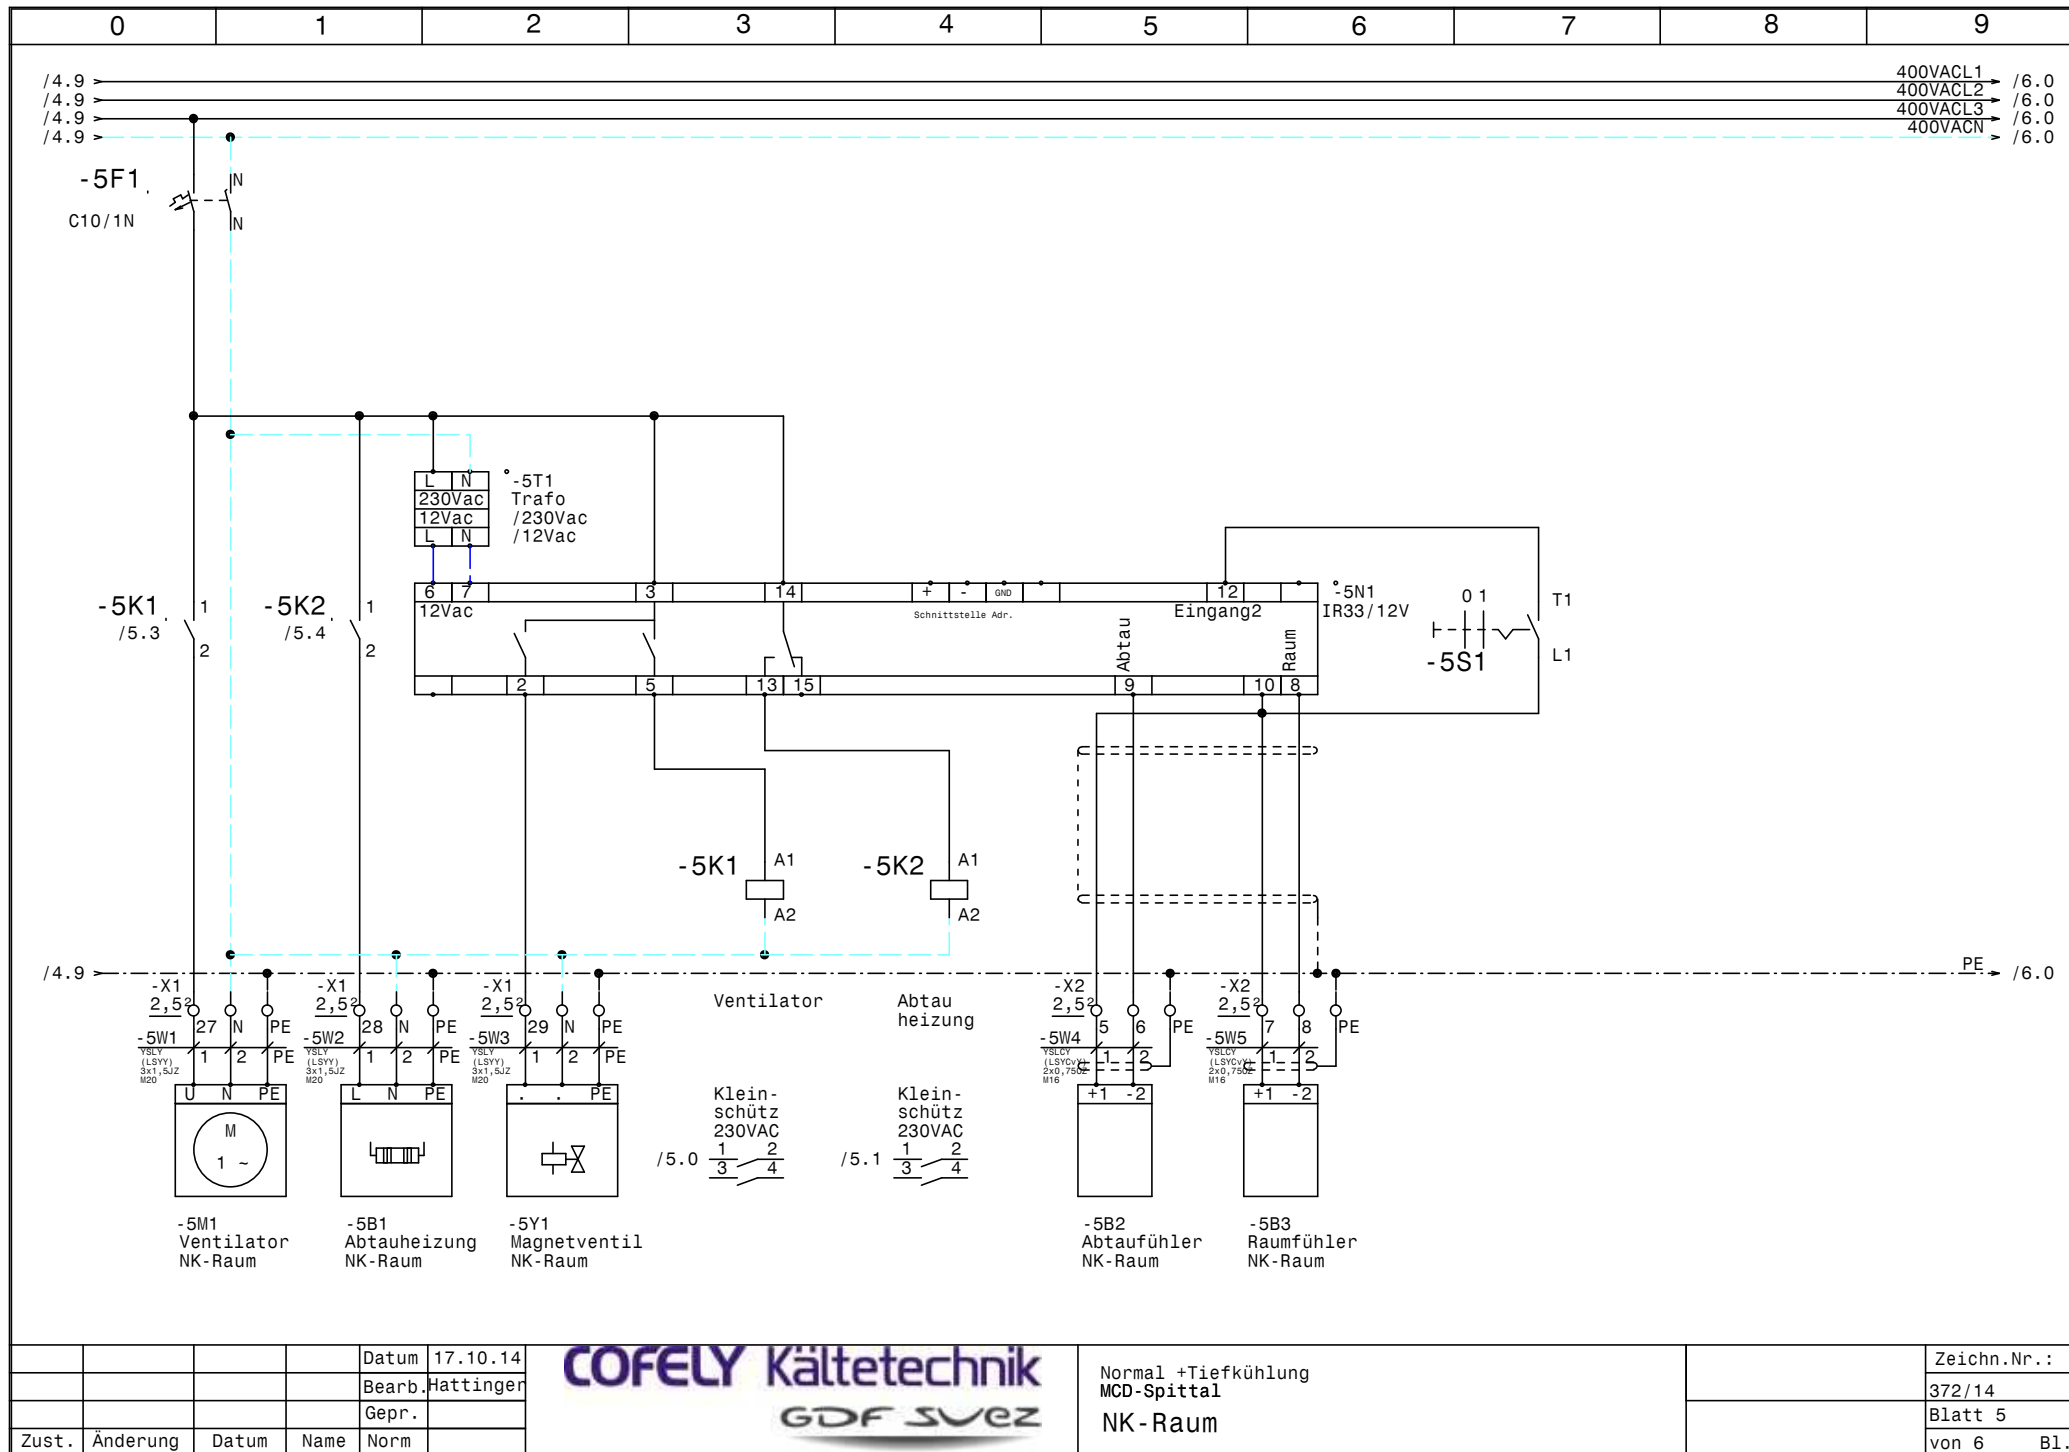


			Datum	17.10.14
			Bearb.	Hattinger
			Gepr.	
Zust.	Änderung	Datum	Name	Norm

COFELY Kältetechnik
GDF SVEZ

Normal +Tiefkühlung
MCD-Spittal
NK-Raum

Zeichn.Nr.:
372/14
Blatt 5
von 6 Bl.

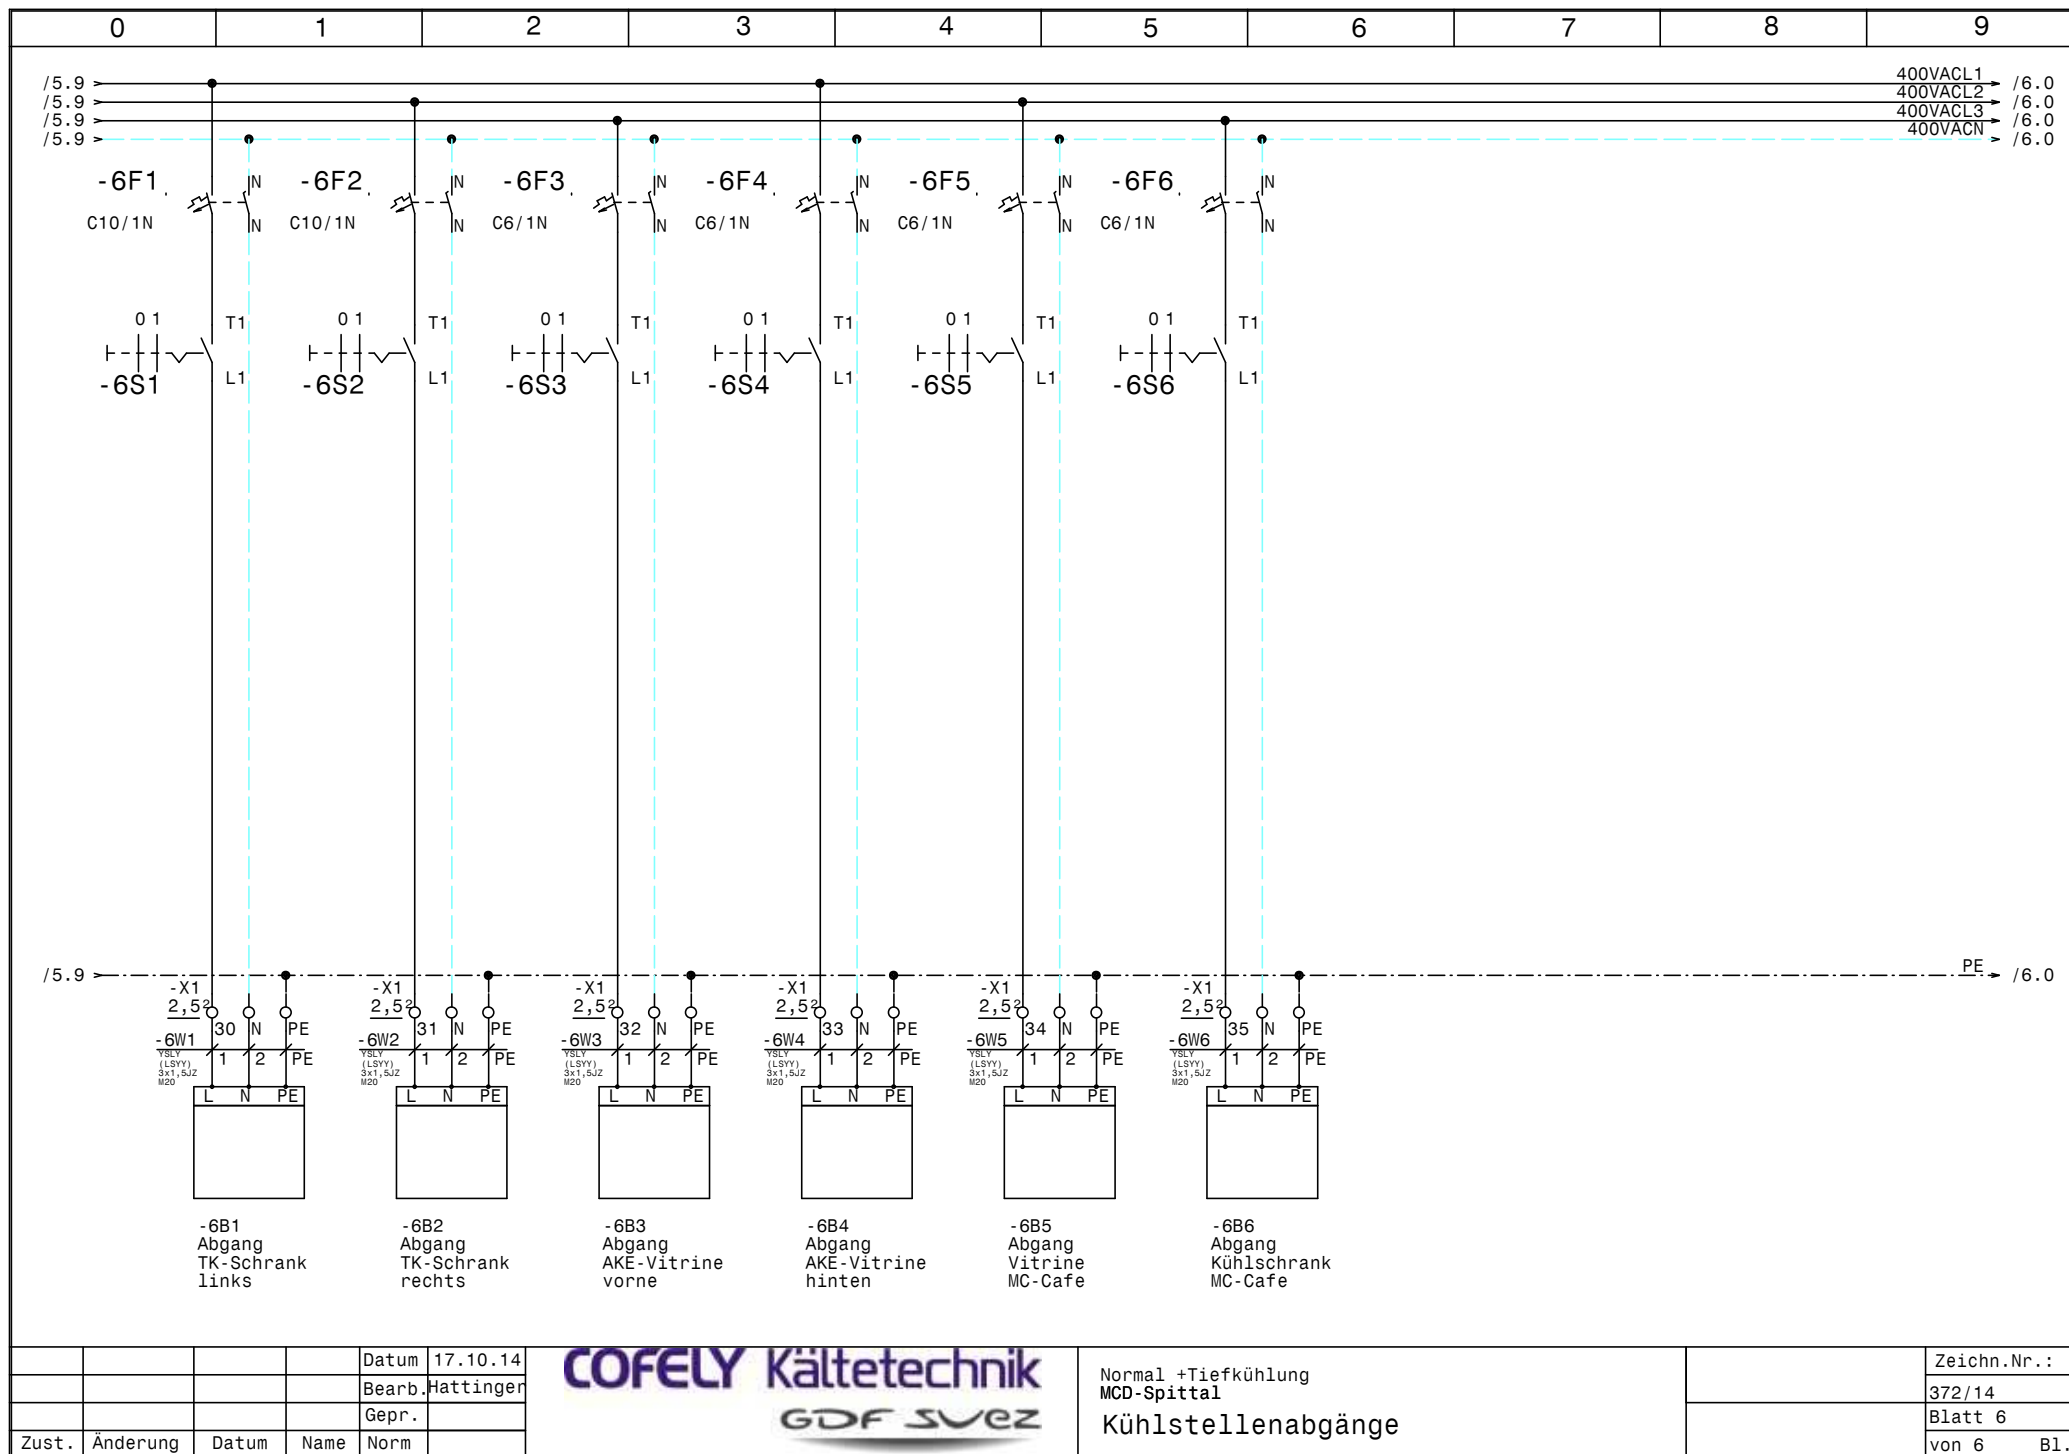

				Datum	17.10.14
				Bearb.	Hattinger
				Gepr.	
Zust.	Änderung	Datum	Name	Norm	



Normal +Tiefkühlung
MCD-Spittal
Kühlstellenabgänge

	Zeichn.Nr.:
	372/14
	Blatt 6
	von 6 Bl.

0		1		2		3		4		5		6		7		8		9	
Nr.	Feldgerät				Leitungs- bezeichnung		Leitungs- typ				Anzahl Adern		Zielbezeichnung						
1	-1We1				-1W1		YSLY (LSYY) 5x10JZ M32				5		Netzeinspeisung 3 x 400V AC N PE						
2	-2B1				-2W1		YSLY (LSYY) 5x2,5JZ M20				5		Netzanschluß TK-Ausseneinheit 1						
3	-2B2				-2W2		YSLY (LSYY) 7x1,5JZ M20				6		Steuerleitung TK-Ausseneinheit 1						
4	-2B3				-2W3		YSLY (LSYY) 5x2,5JZ M20				5		Netzanschluß TK-Ausseneinheit 2						
5	-2B4				-2W4		YSLY (LSYY) 7x1,5JZ M20				6		Steuerleitung TK-Ausseneinheit 2						
6	-3B1				-3W1		YSLY (LSYY) 5x2,5JZ M20				5		Netzanschluß NK-Ausseneinheit						
7	-3B2				-3W2		YSLY (LSYY) 7x1,5JZ M20				6		Steuerleitung NK-Ausseneinheit						
8	-4M1				-4W1		YSLY (LSYY) 3x1,5JZ M20				3		Ventilator TK-Raum						
9	-4Y1				-4W2		YSLY (LSYY) 3x1,5JZ M20				3		Magnetventil TK-Raum						
10	-4B1				-4W3		YSLCY (LSYCVY) 2x0,750Z M16				2		Abtaufühler TK-Raum						
11	-4B2				-4W4		YSLCY (LSYCVY) 2x0,750Z M16				2		Raumfühler TK-Raum						
12	-4B3				-4W5		YSLY (LSYY) 5x1,5JZ M20				5		Abtau heizung TK-Raum						
13	-5M1				-5W1		YSLY (LSYY) 3x1,5JZ M20				3		Ventilator NK-Raum						
14	-5B1				-5W2		YSLY (LSYY) 3x1,5JZ M20				3		Abtauheizung NK-Raum						
15	-5Y1				-5W3		YSLY (LSYY) 3x1,5JZ M20				3		Magnetventil NK-Raum						
16	-5B2				-5W4		YSLCY (LSYCVY) 2x0,750Z M16				2		Abtaufühler NK-Raum						
17	-5B3				-5W5		YSLCY (LSYCVY) 2x0,750Z M16				2		Raumfühler NK-Raum						
18	-6B1				-6W1		YSLY (LSYY) 3x1,5JZ M20				3		Abgang TK-Schrank links						
19	-6B2				-6W2		YSLY (LSYY) 3x1,5JZ M20				3		Abgang TK-Schrank rechts						
20	-6B3				-6W3		YSLY (LSYY) 3x1,5JZ M20				3		Abgang AKE-Vitrine vorne						
21	-6B4				-6W4		YSLY (LSYY) 3x1,5JZ M20				3		Abgang AKE-Vitrine hinten						
22	-6B5				-6W5		YSLY (LSYY) 3x1,5JZ M20				3		Abgang Vitrine MC-Cafe						
23	-6B6				-6W6		YSLY (LSYY) 3x1,5JZ M20				3		Abgang Kühltisch MC-Cafe						

0	1	2	3	4	5	6	7	8	9
Stück Zahl	Artikel Bezeichnung			Artikel Beschreibung		Artikel Bezüge			
3	C16/3N			Sicherungsautomaten		-2F1, -3F1, -2F2			
1	C13/3N			Sicherungsautomaten		-4F2			
4	C10/1N			Sicherungsautomaten		-6F2, -5F1, -6F1, -4F1			
4	C6/1N			Sicherungsautomaten		-6F6, -6F5, -6F4, -6F3			
6	Signalleuchte rot			Signalglimmlampe rot		-2H1, -2H2, -2H4, -3H1, -3H2, -2H3			
1	R25-40_230			Kleinschütz		-4K2			
3	BZ 326 437 /230VAC /2S			Kleinschütz für Wärmespeicher		-5K1, -5K2, -4K1			
1	WS600x600x300			Wandschrank IP 55		-0N1			
2				IR33/12V		-5N1, -4N1			
1	LT63 -39,7A AC23			Hauptschalter		-1Q1			
11				Ausschalter 1pol. 0-1		-3S1, -2S1, -2S2, -5S1, -6S2, -6S3			
						-6S4, -6S5, -6S6, -4S1, -6S1			
2				Trafo /230Vac /12Vac		-5T1, -4T1			
1	M32			Kabelverschraubung		-1W1			
18	M20			Kabelverschraubung		-4W5, -2W1, -6W4, -6W2, -6W1, -5W1			
						-6W5, -5W3, -6W6, -6W3, -2W2, -5W2			
						-2W3, -2W4, -3W1, -3W2, -4W1, -4W2			
4	M16			Kabelverschraubung		-5W4, -5W5, -4W4, -4W3			
22	EK 2,5 ge/gr			Erdungsklemme		-X1, -X1, -X2			
1	EK 10 ge/gr			Erdungsklemme		-X1			
1	Klemme 10 blau			Klemme N		-X1			
3	Klemme 10 grau			Klemme L		-X1			
43	Klemme 2,5 grau			Klemme L		-X1, -X1, -X2			
18	Klemme 2,5 blau			Klemme N		-X1, -X1			
				Datum	17.10.14		Normal +Tiefkühlung MCD-Spittal Materialliste		
				Bearb.	Hättinger F.				
				Gepr.					
Zust.	Änderung	Datum	Name	Norm					
									Zeichn.Nr.:
									372/14
									Blatt 1
									von 1 Bl.