



Anlage:			Kühlung			_ ! ! A C H T U N G ! ! _		
			Propstei St. Gerold			Bei Änderungen im Schaltschrank und auch an den externen Geräten die nicht von der Erzeugerfirma durchgeführt werden entfällt Garantie und Haftung. Dadurch entstehende Kosten werden nicht anerkannt. Sollte dies jedoch aus technischer Sicht notwendig sein ist die Erzeugerfirma zu verständigen. Schutzmaßnahmen des Örtlichen EVU's beachten! Motorschutzgeräte nach den tatsächlichen Aufnahmestrom der Motoren einstellen! Vor der Inbetriebnahme der Anlage sind sämtliche Schraub-, Klemm- und Steckverbindungen auf festen Sitz zu prüfen und gegebenenfalls nachzuziehen!		
Firma:			Dorfinstallateur					
SCHALTSCHRANKAUSFÜHRUNG			VERDRAHTUNGSFARBEN					
SCHALTSCHRANKGRÖSSE:	800x800x300	(BxHxT)	HAUPTSTROMKREIS 400/230V:		schwarz			
SOCKEL:	-	(H)	NEUTRALLEITER:		hellblau			
LACKIERUNG:	RAL 7035		SCHUTZLEITER:		gelb/grün			
SCHUTZART:	IP54		STEUERSPANNUNG 230VAC:					
SCHUTZMASSNAHME:	lt. EVU		ohne Trafo:	L/N	braun/hellblau			
BLINDSCHALTBILD:	nein	(BxH)	mit Trafo:	L/N	rot/rot-weiß			
KABELEINFÜHRUNG:	unten		STEUERSPANNUNG 0-24VAC:	L/N	blau/blau-weiß			
TÜRANSCHLAG:	rechts		STEUERSPANNUNG 0-24VDC:	+/-	blau/blau-weiß			
			GND, DDC:		blau-weiß			
			MESSLEITUNGEN, FÜHLER:		grün			
			POTENTIALFREIE LEITUNGEN:		orange			
			FREMDSPANNUNG:		orange			

Blattverzeichnis			
000	Deckblatt	002	Verdichter TK
001	Netzanschluß	003	Kühlstellen

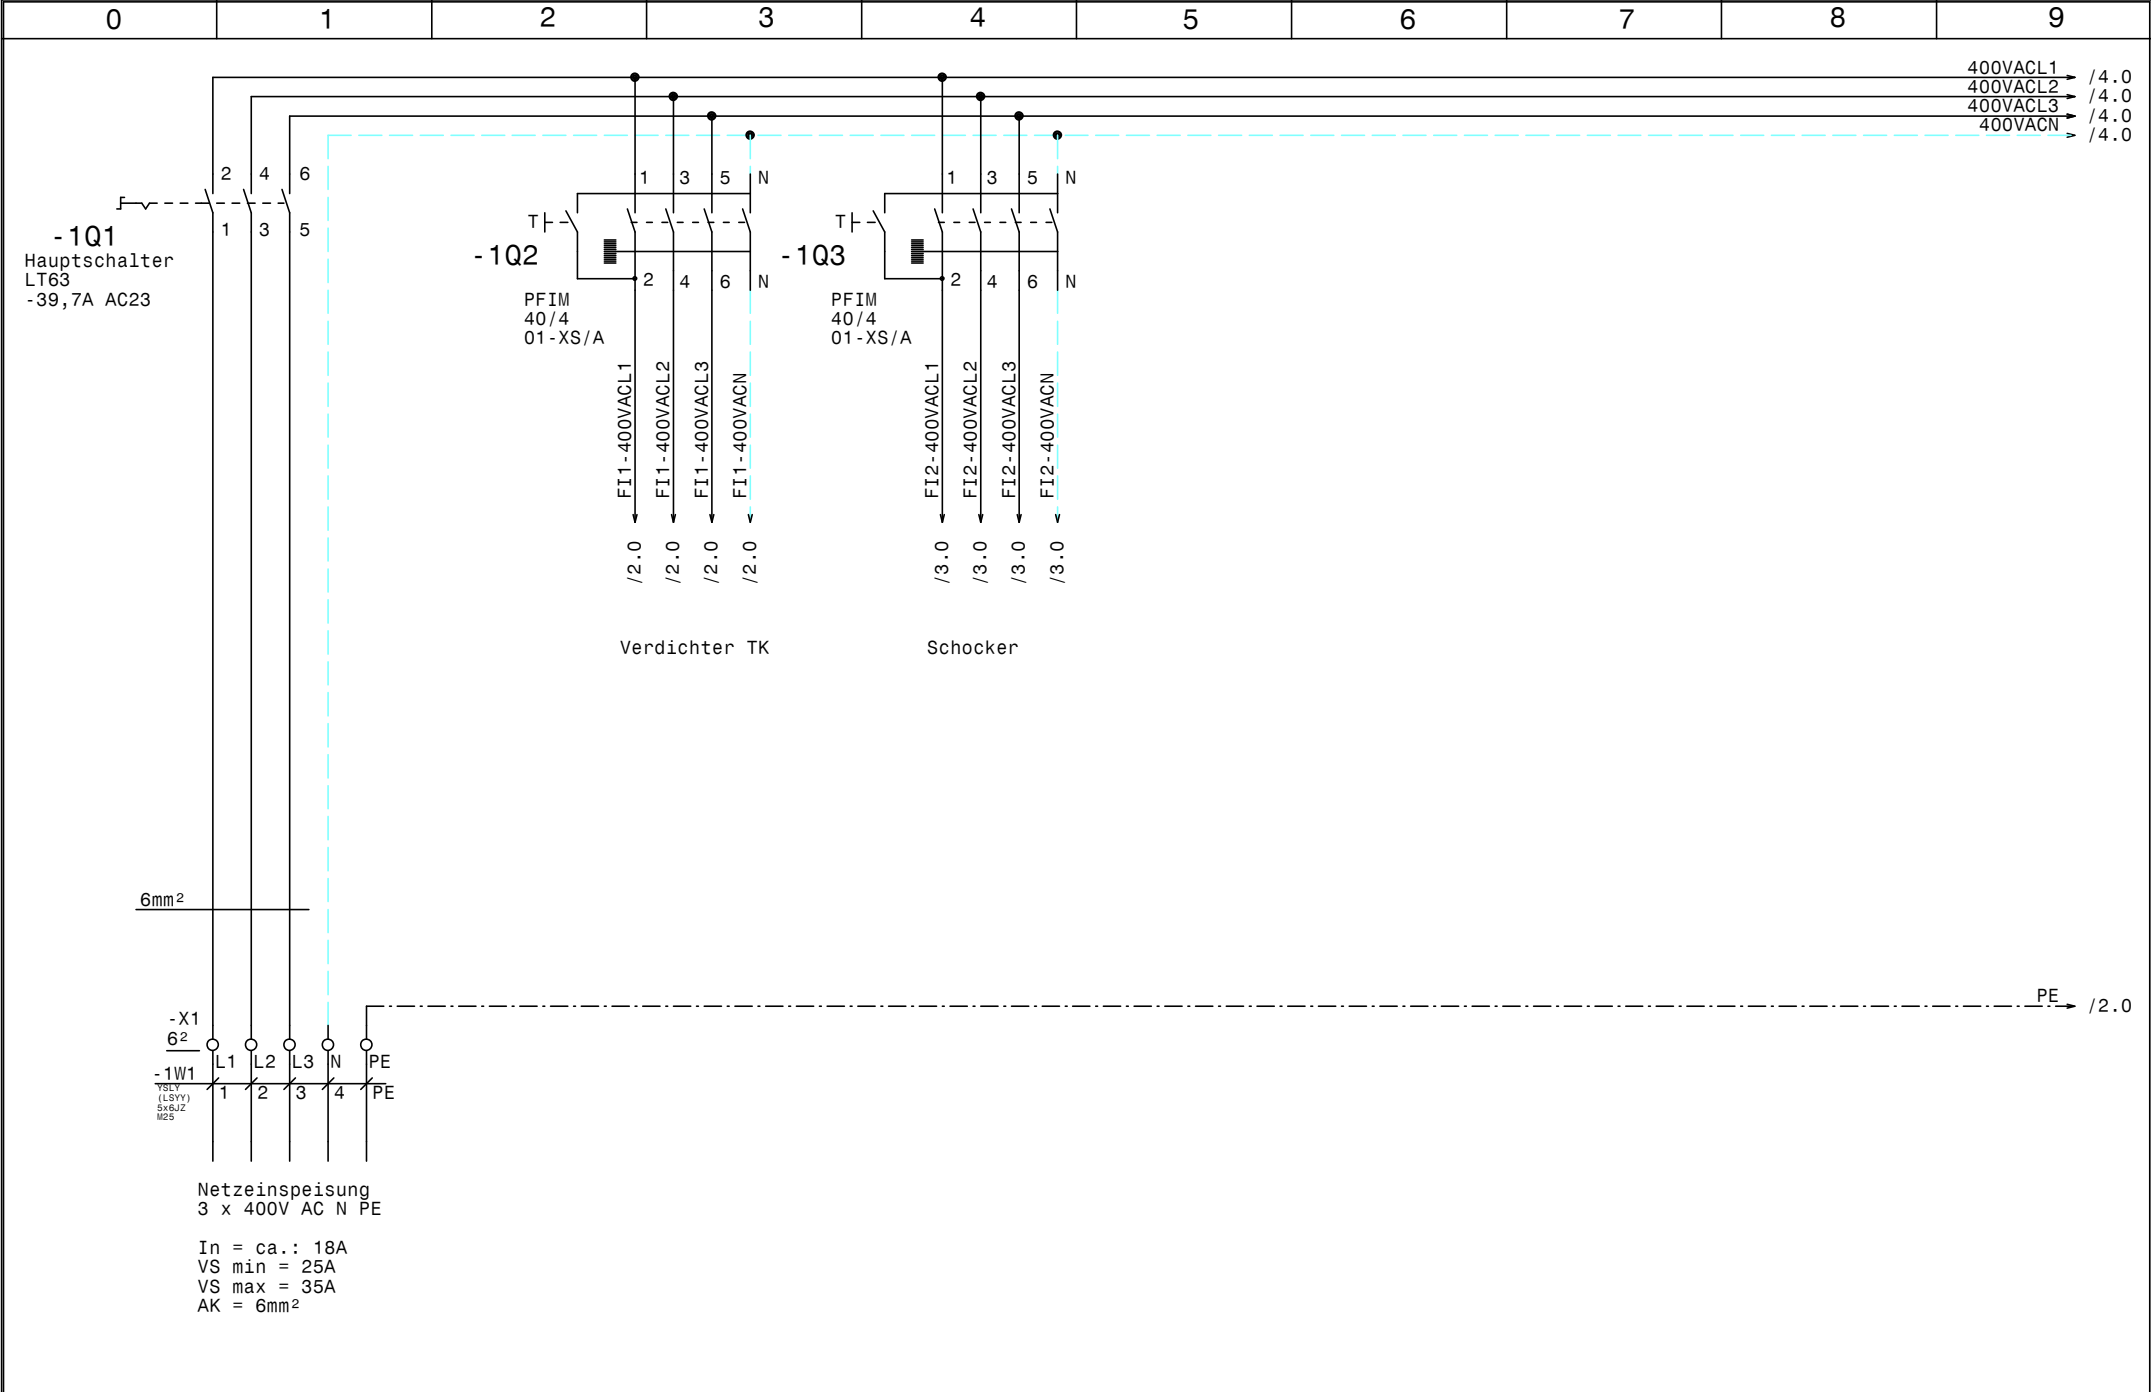


				Datum	17.04.15		Kühlung Propstei St. Gerold Netzanschluß		Zeichn.Nr.:
				Bearb.	Hattinger				112/15
				Gepr.					Blatt 1
Zust.	Änderung	Datum	Name	Norm					von 6 Bl.

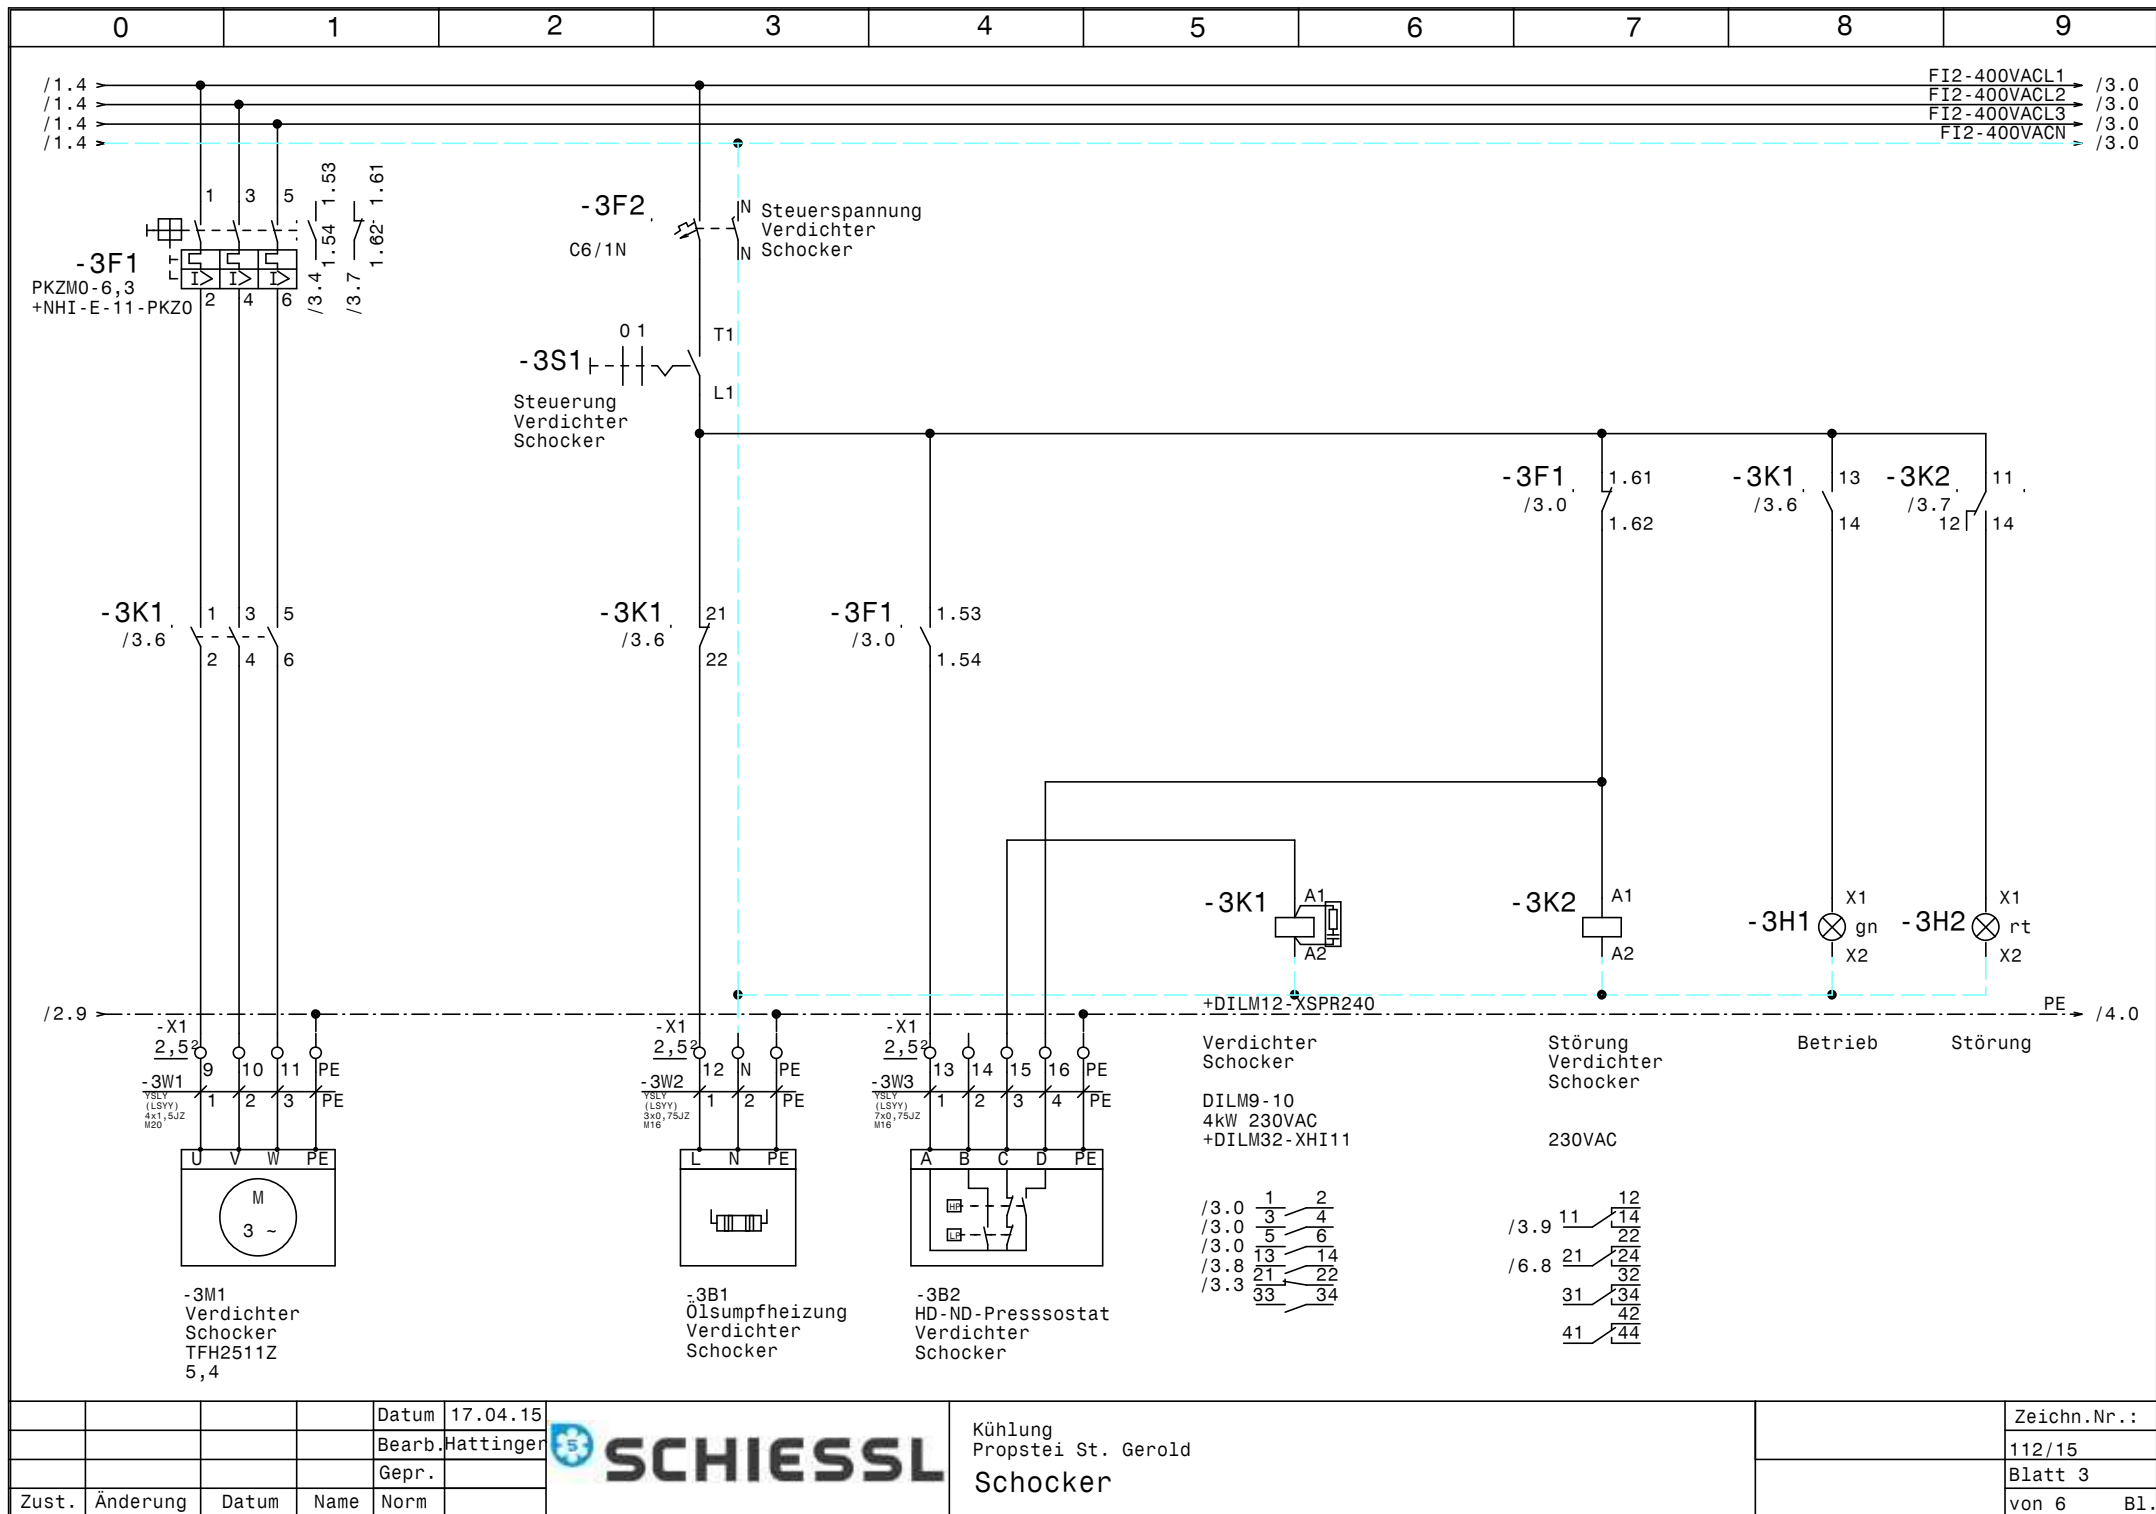


				Datum	17.04.15
				Bearb.	Hattinger
				Gepr.	
Zust.	Änderung	Datum	Name	Norm	




Kühlung Propstei St. Gerold Schocker	Zeichn.Nr. : 112/15 Blatt 3 von 6 Bl.
--	--

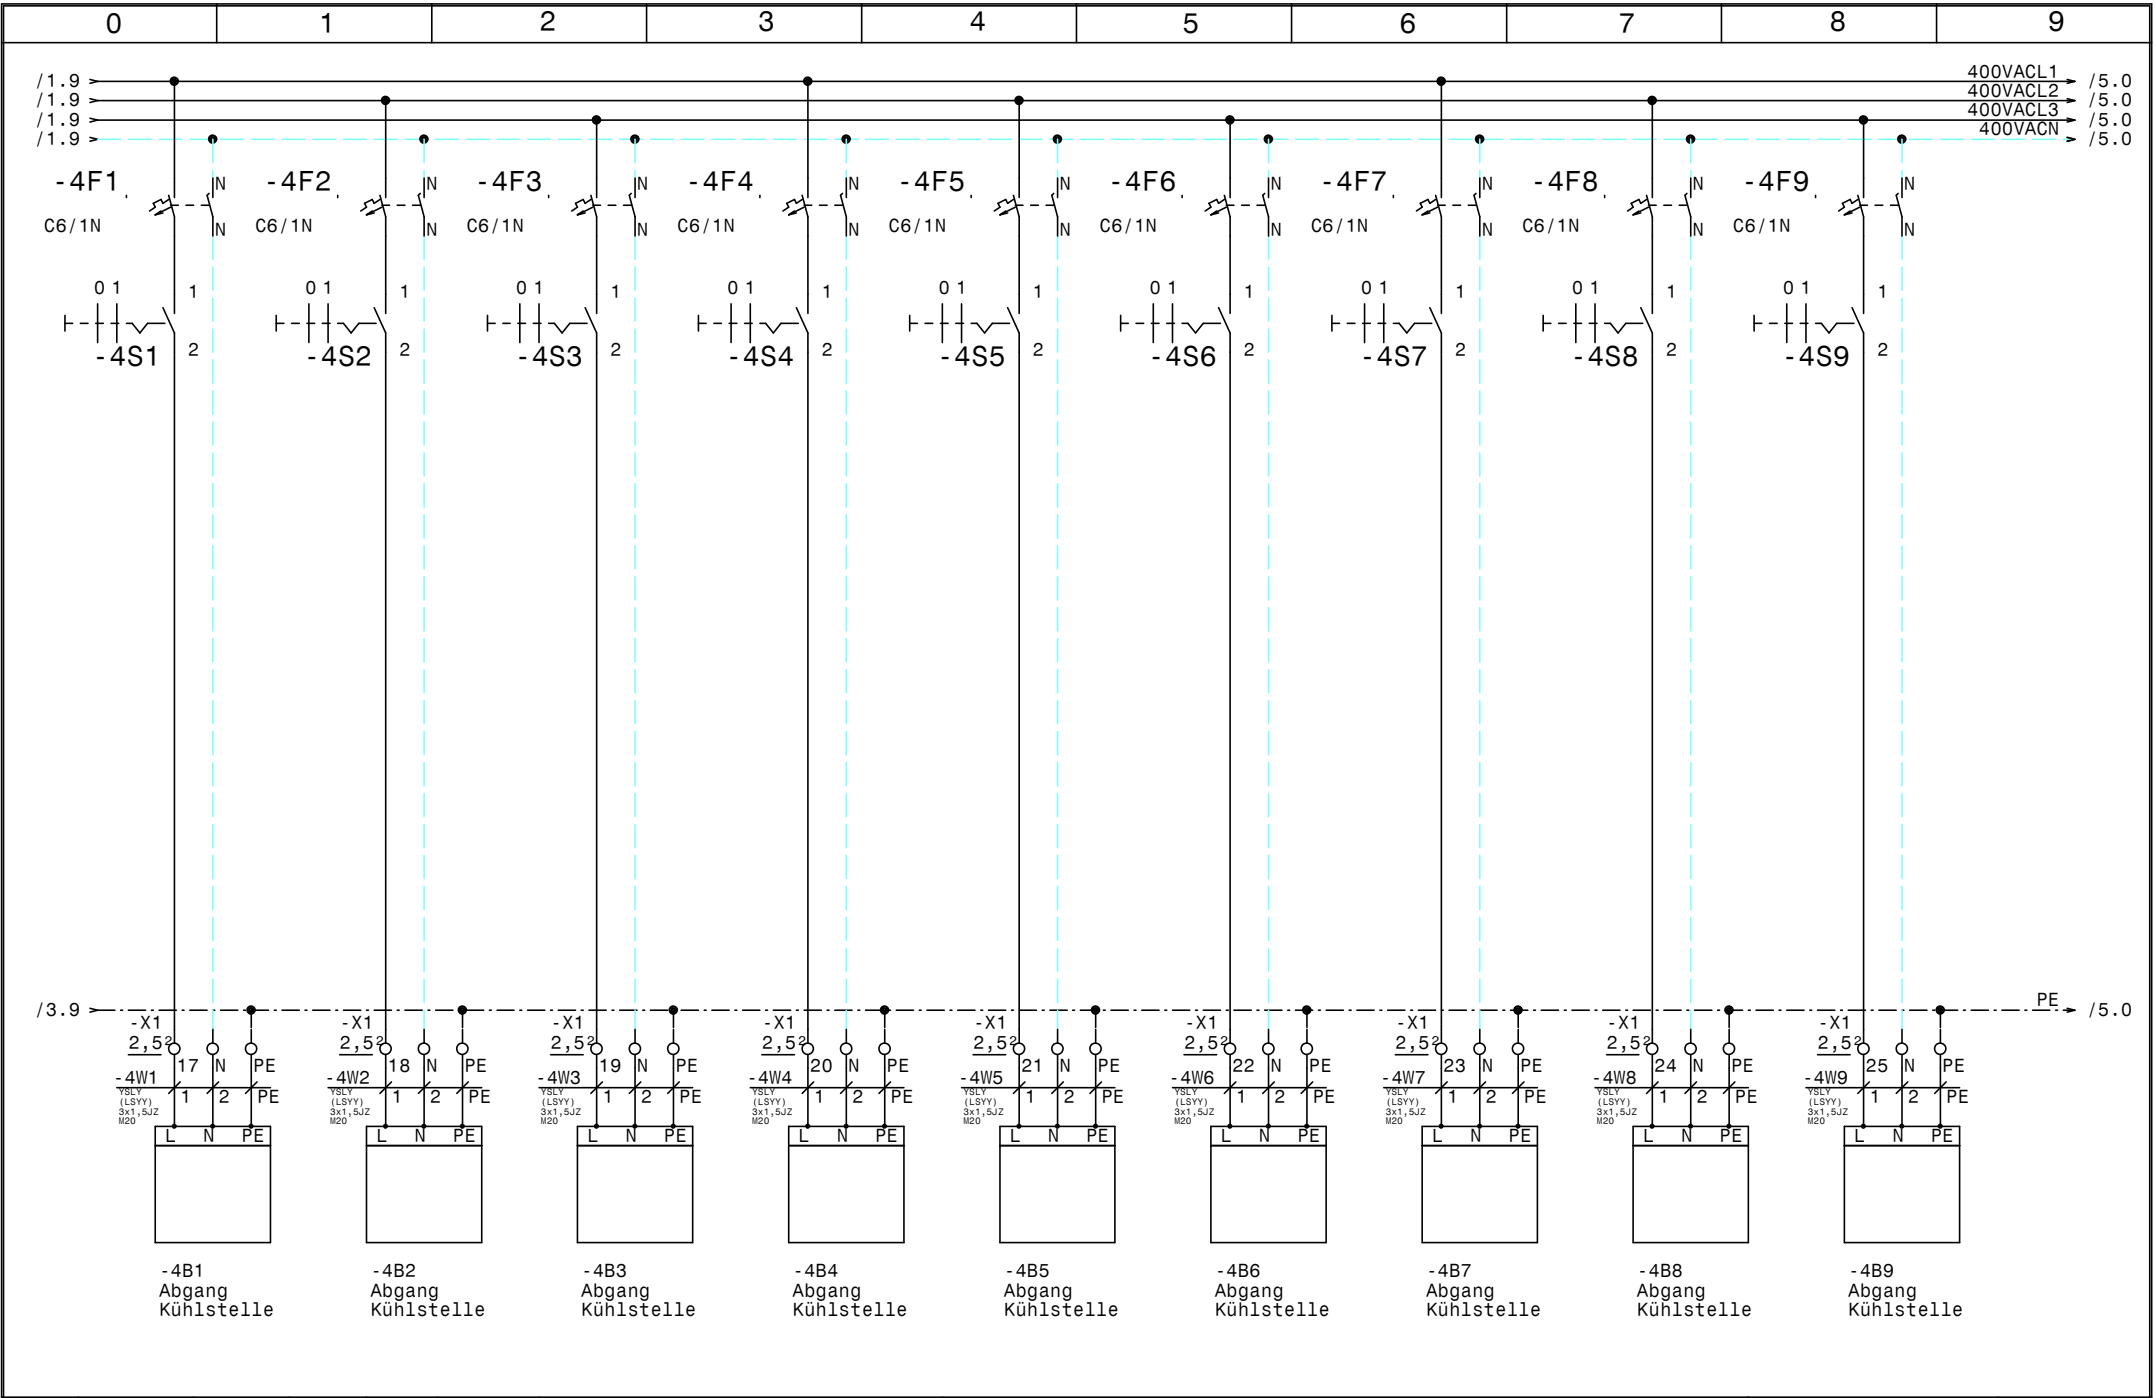

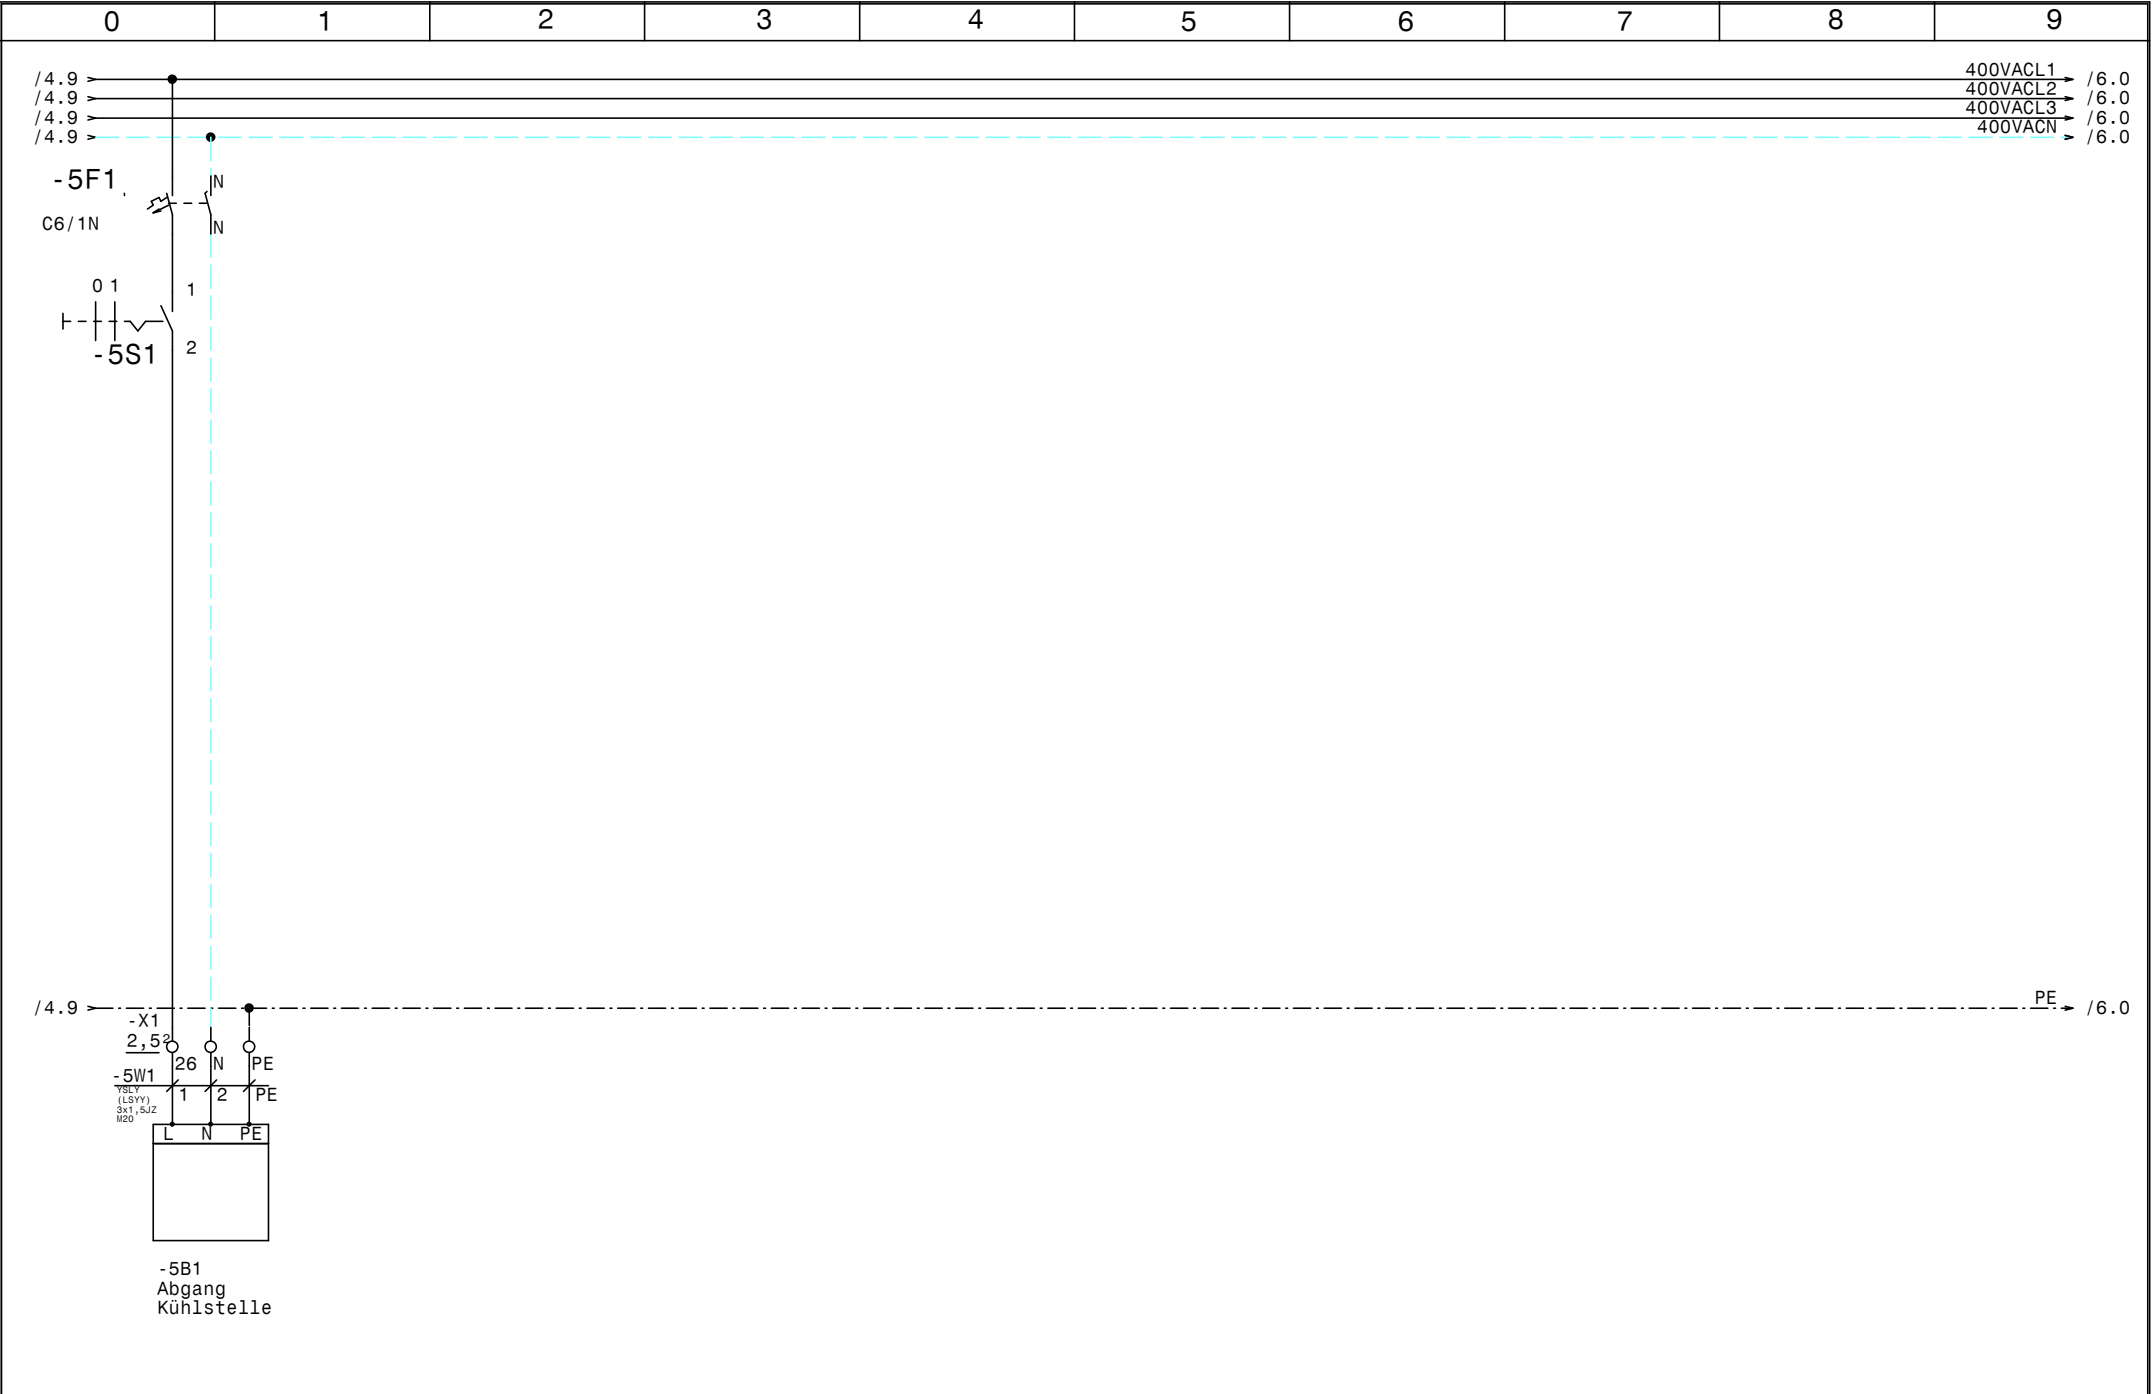

				Datum	17.04.15		Kühlung Propstei St. Gerold Kühlstellen		Zeichn.Nr. : 112/15	
				Bearb.	Hattinger				Blatt 5	
				Gepr.					von 6 B1.	
Zust.	Änderung	Datum	Name	Norm						

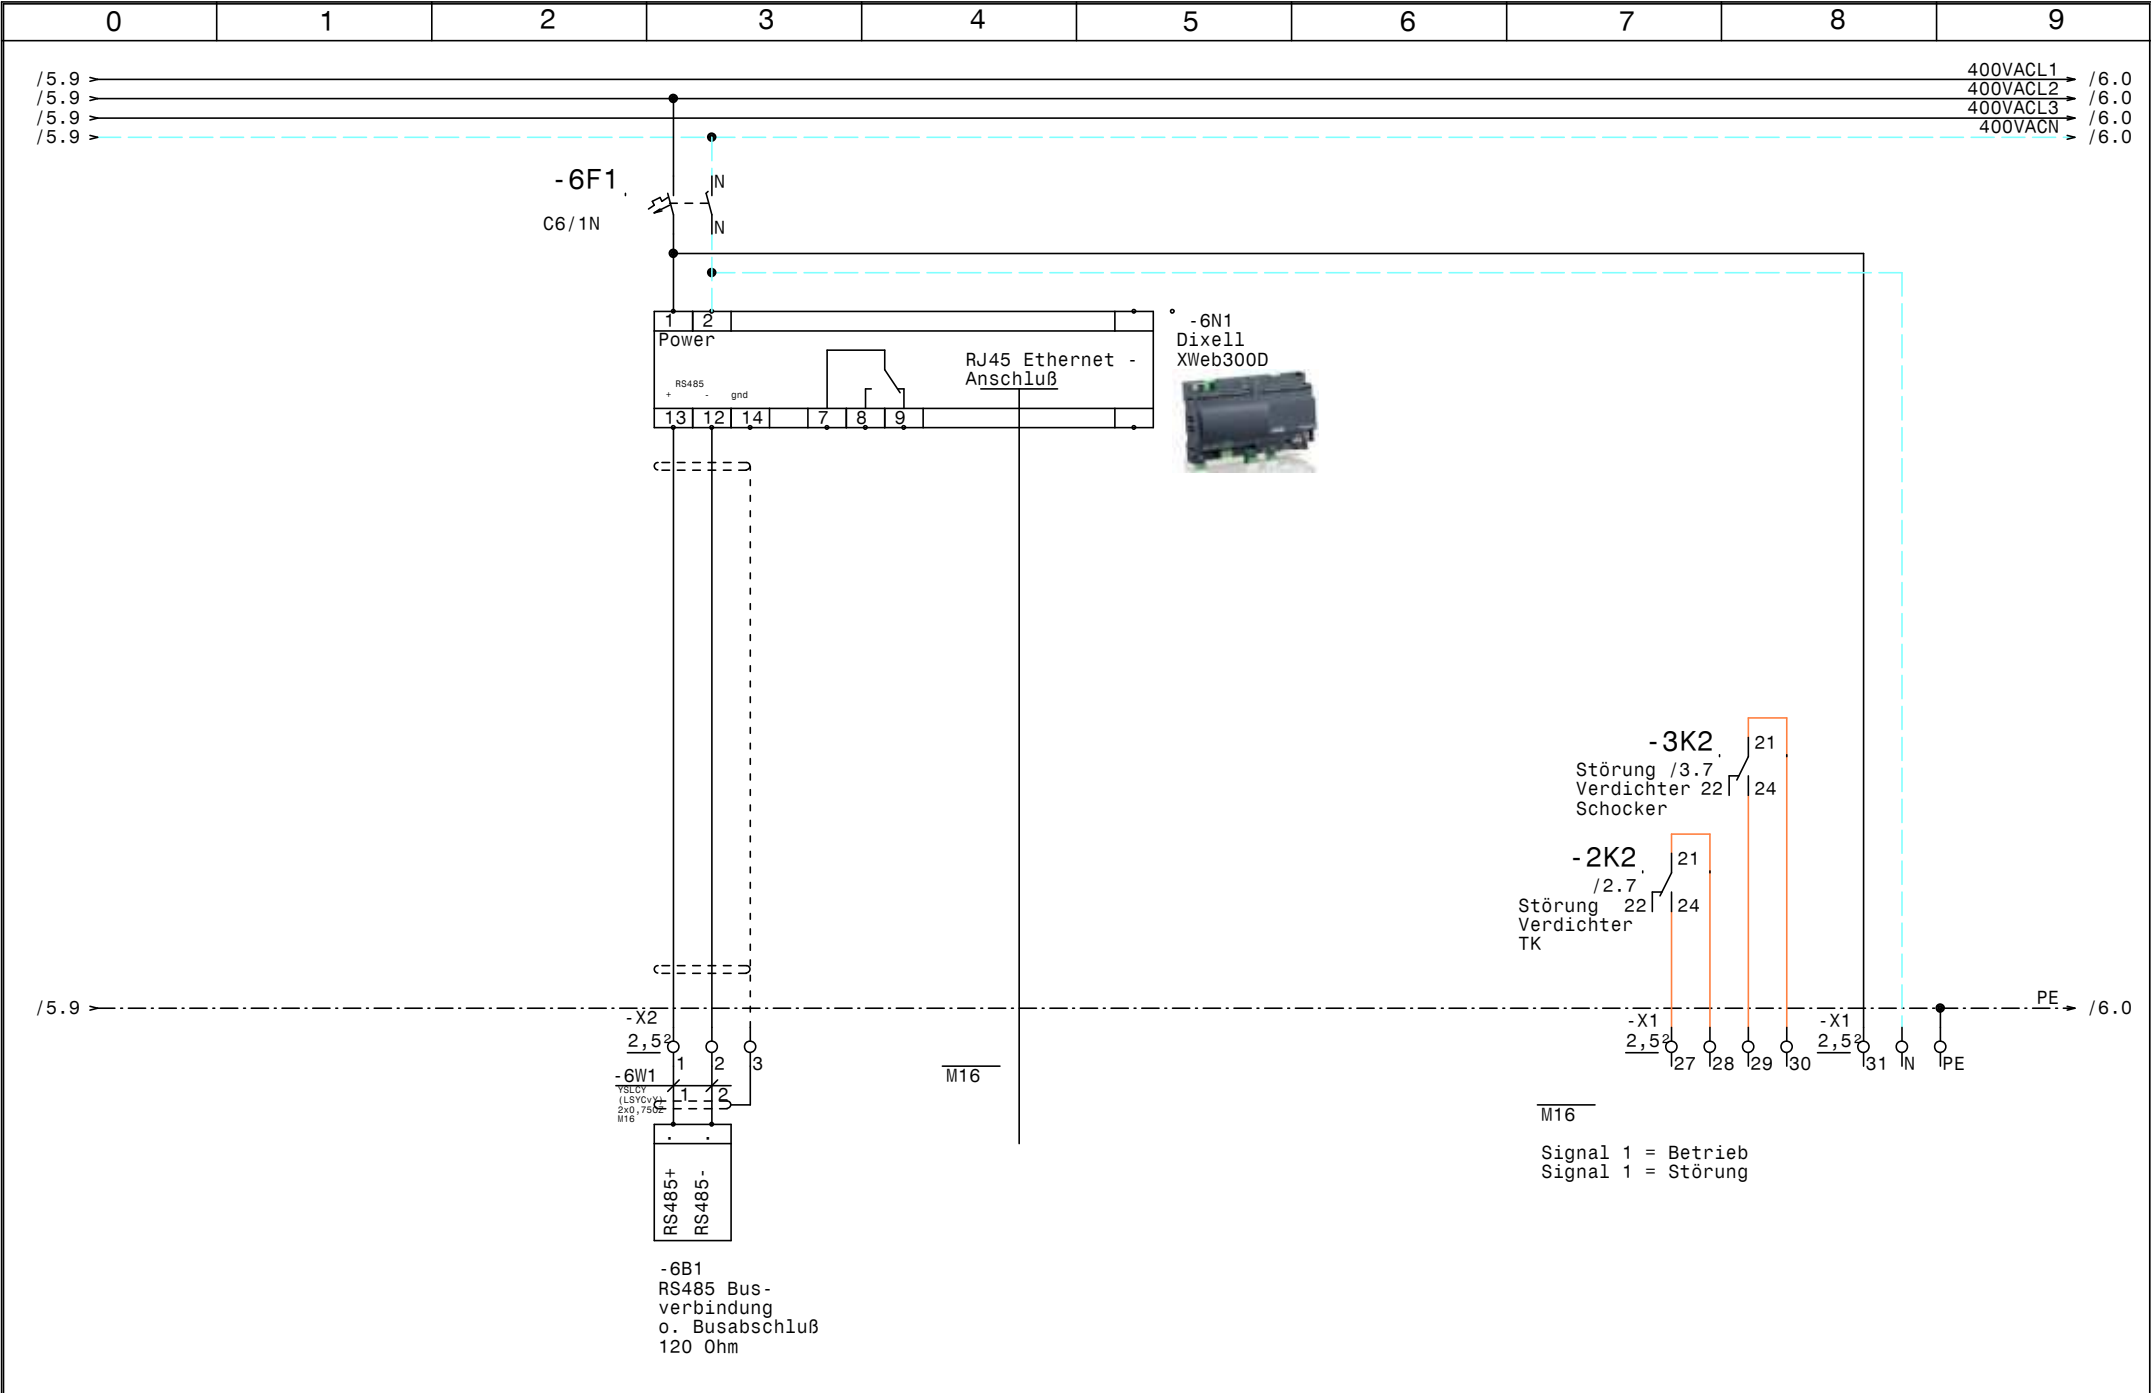

				Datum	17.04.15		Kühlung Propstei St. Gerold Kühlstellen		Zeichn.Nr.:
				Bearb.	Hattinger				112/15
				Gepr.					Blatt 6
Zust.	Änderung	Datum	Name	Norm				von 6	B1.

[illegible]

0		1		2		3		4		5		6		7		8		9	
Stück Zahl		Artikel Bezeichnung				Artikel Beschreibung				Artikel Bezüge									
1		PKZMO-4				Motorschutzschalter				-2F1									
2		NHI-E-11-PKZO				Normalhilfsschalter													
1		PKZMO-6,3				Motorschutzschalter				-3F1									
13		C6/1N				Sicherungsautomaten				-4F3, -2F2, -4F1, -4F4, -4F5, -4F6									
										-4F7, -4F2, -4F8, -4F9, -3F2, -6F1									
										-5F1									
2		Signalleuchte grün				Signalglimmlampe grün				-2H1, -3H1									
2		Signalleuchte rot				Signalglimmlampe rot				-2H2, -3H2									
2		DILM9-10(230V50HZ)				Schütz				-2K1, -3K1									
2		DILM32-XHI11				Hilfsschalterbaustein													
2		Relais4polig230VAC				Miniatur - Relais 4polig				-2K2, -3K2									
2		Sockel 4polig				Sockel für Minitur Relais 4polig													
1		WS 8830 B=800 H=800 T=300				Wandschrank IP 55				-0N1									
2		DILM12-XSPR240				RC-Löschglied				-2N1, -3N1									
1						Dixell XWeb300D				-6N1									
1		LT63 -39,7A AC23				Hauptschalter				-1Q1									
2		PFIM-40/4/01-XS/A				FI für Überlast bis 40A				-1Q3, -1Q2									
12						Ausschalter 1pol. 0-1				-4S3, -4S1, -4S2, -4S4, -4S5, -4S6									
										-4S7, -4S8, -4S9, -5S1, -3S1, -2S1									
1		M25				Kabelverschraubung				-1W1									
7		M16				Kabelverschraubung				-2W2, -3W3, -3W2, -6V2, -6V1, -6W1									
										-2W3									
12		M20				Kabelverschraubung				-4W2, -4W9, -4W8, -4W7, -4W6, -4W5									
										-4W4, -4W3, -5W1, -4W1, -2W1, -3W1									
13		Klemme 2,5 blau				Klemme N				-X1, -X1									
1		EK 6 ge/gr				Erdungsklemme				-X1									
1		Klemme 6 blau				Klemme N				-X1									
3		Klemme 6 grau				Klemme L				-X1									
34		Klemme 2,5 grau				Klemme L				-X1, -X2, -X1									
17		EK 2,5 ge/gr				Erdungsklemme				-X1, -X1									