

Anlage:

Kühlung

Konfiskatraum

Firma:

Cofely Kältetechnik

SCHALTSCHRANKAUSFÜHRUNG

SCHALTSCHRANKGRÖSSE:

600x600x300

(BxHxT)

(H)

SOCKEL:

-

LACKIERUNG:

RAL 7035

SCHUTZART:

IP54

SCHUTZMASSNAHME:

lt. EVU

BLINDSCHALTBILD:

nein

(BxH)

KABELEINFÜHRUNG:

oben

TÜRANSCHLAG:

links

VERDRAHTUNGSFARBEN

HAUPTSTROMKREIS 400/230V:

schwarz

NEUTRALLEITER:

hellblau

SCHUTZLEITER:

gelb/grün

STEUERSPANNUNG 230VAC:

ohne Trafo:

L/N

braun/hellblau

mit Trafo:

L/N

rot/rot-weiß

STEUERSPANNUNG 0-24VAC:

L/N

blau/blau-weiß

STEUERSPANNUNG 0-24VDC:

+/-

blau/blau-weiß

GND, DDC:

blau-weiß

MESSLEITUNGEN, FÜHLER:

grün

POTENTIALFREIE LEITUNGEN:

orange

FREMDSPANNUNG:

orange

Bei Änderungen im Schaltschrank und auch an den externen Geräten die nicht von der Erzeugerfirma durchgeführt werden entfällt Garantie und Haftung. Dadurch entstehende Kosten werden nicht anerkannt. Sollte dies jedoch aus technischer Sicht notwendig sein ist die Erzeugerfirma zu verständigen. Schutzmaßnahmen des Örtlichen EVU's beachten! Motorschutzgeräte nach den tatsächlichen Aufnahmestrom der Motoren einstellen! Vor der Inbetriebnahme der Anlage sind sämtliche Schraub-, Klemm- und Steckverbindungen auf festen Sitz zu prüfen und gegebenenfalls nachzuziehen!

Blattverzeichnis

000	Deckblatt	003	Verdichter Klasse 3 Kühlraum Links	006	Kühlraum Klasse 3 Kühlraum Links
001	Netzanschluß	004	Verdichter Klein+Großvieh Kühlraum Rechts	007	Kühlraum Klein+Großvieh Kühlraum Rechts
002	Verdichter Klasse 1+2 Kühlraum Mitte	005	Kühlraum Klasse 1+2 Kühlraum Mitte	008	Summenstörung

Datum

22.02.16

Bearb.

Hattinger

Gepr.

Zust.

Änderung

Datum

Name

Norm

COFELY Kältetechnik

GDF SVEZ

Kühlung

Konfiskatraum

Deckblatt


Zeichn.Nr.:


353/15

Blatt 0

von 8

B1.

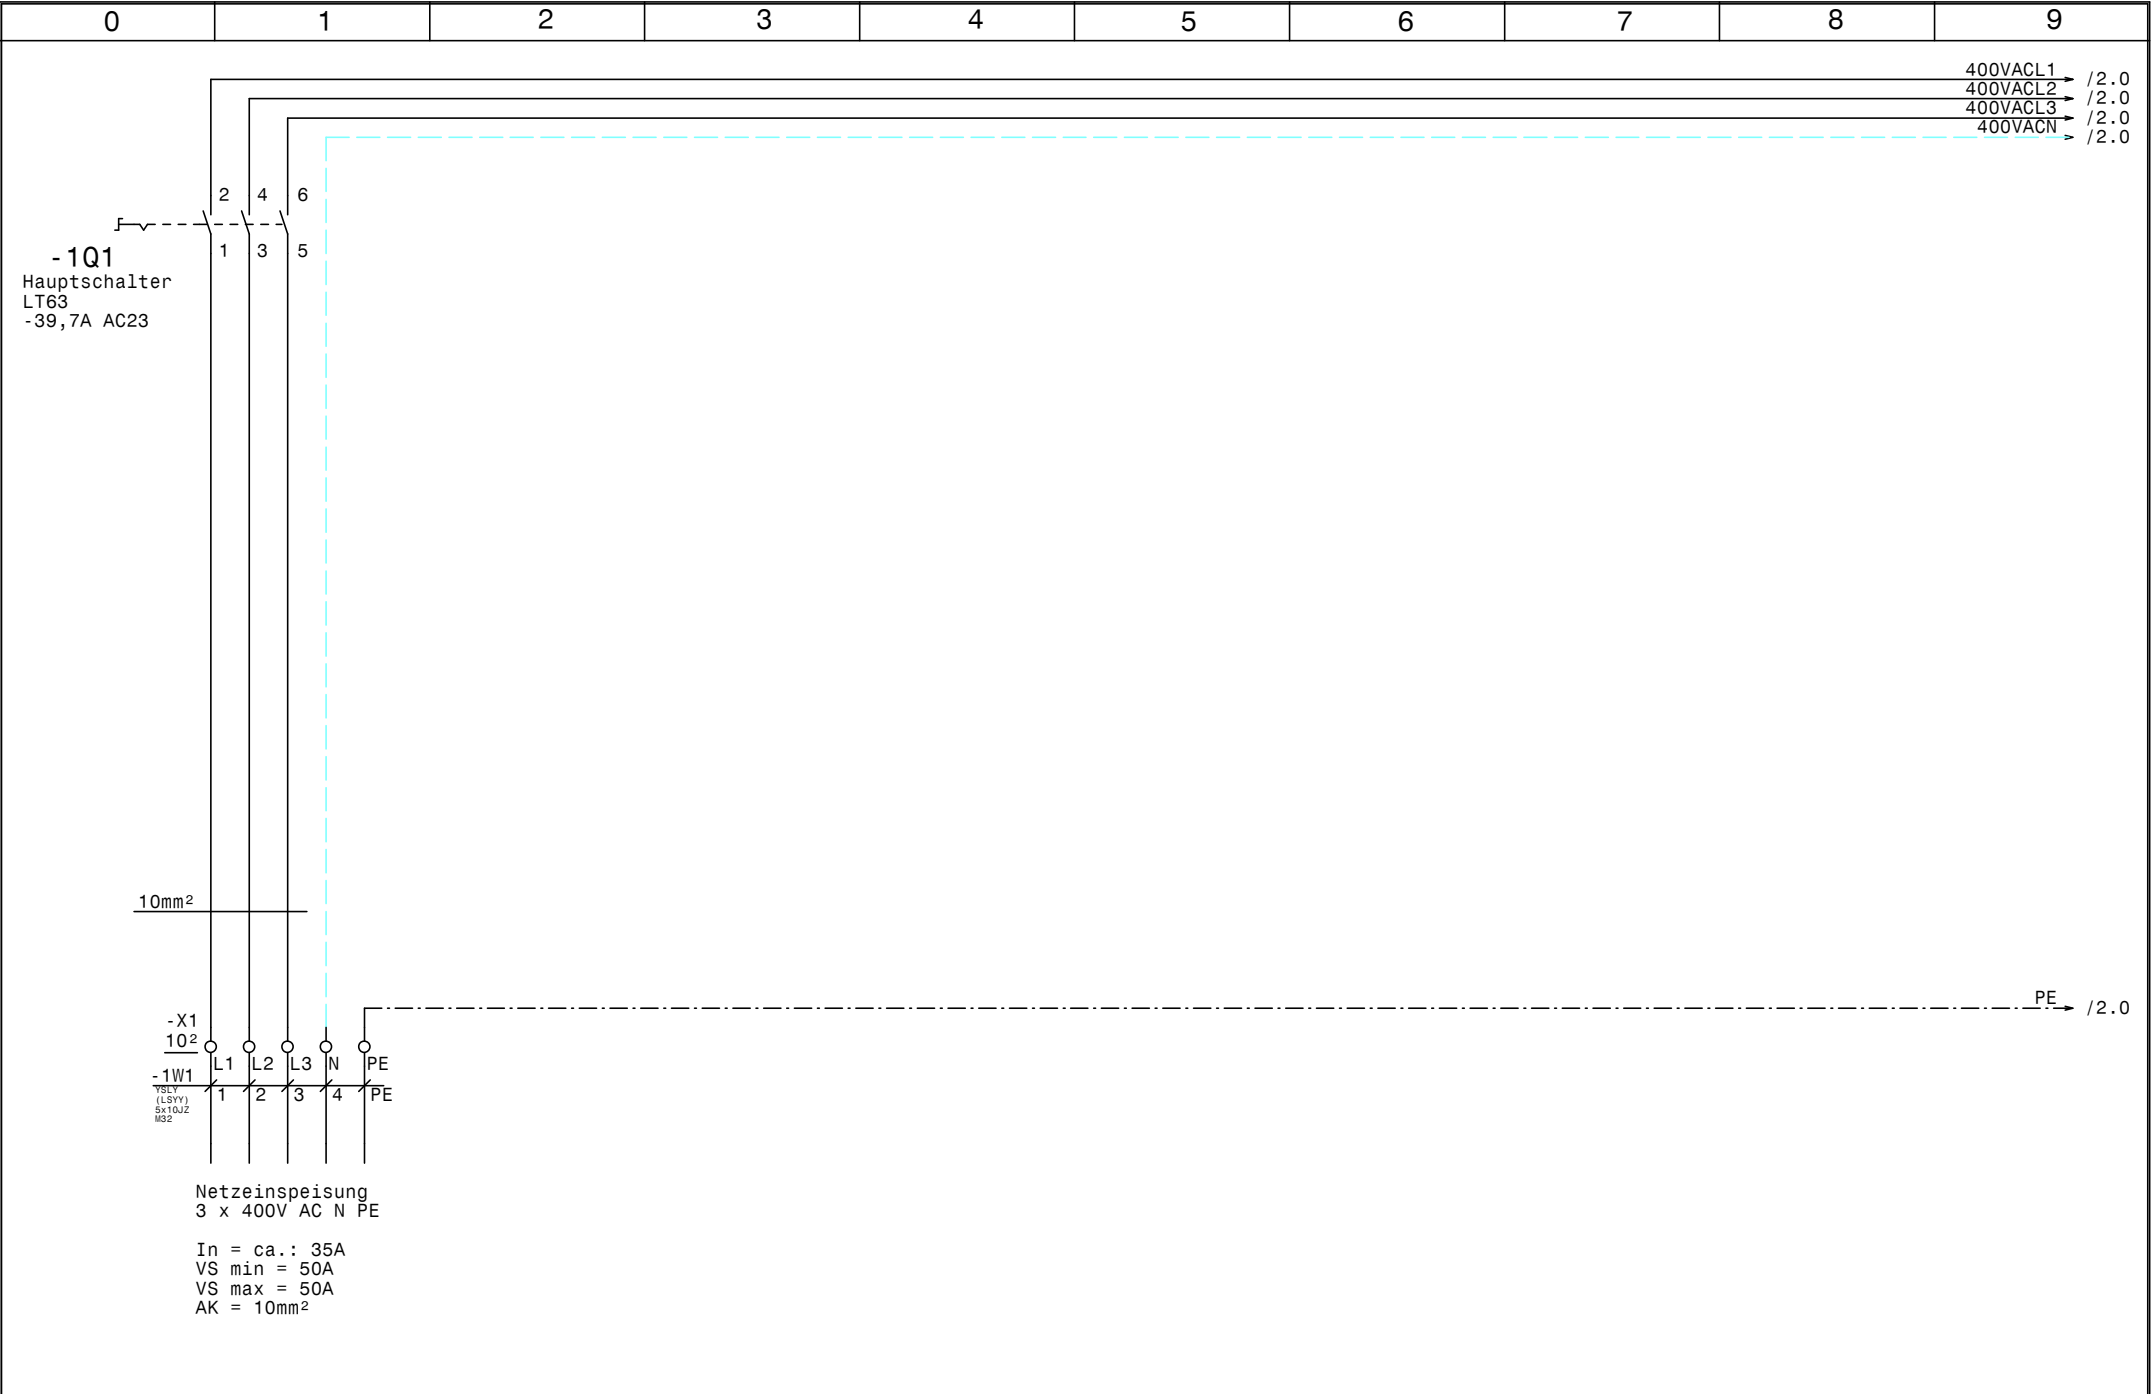


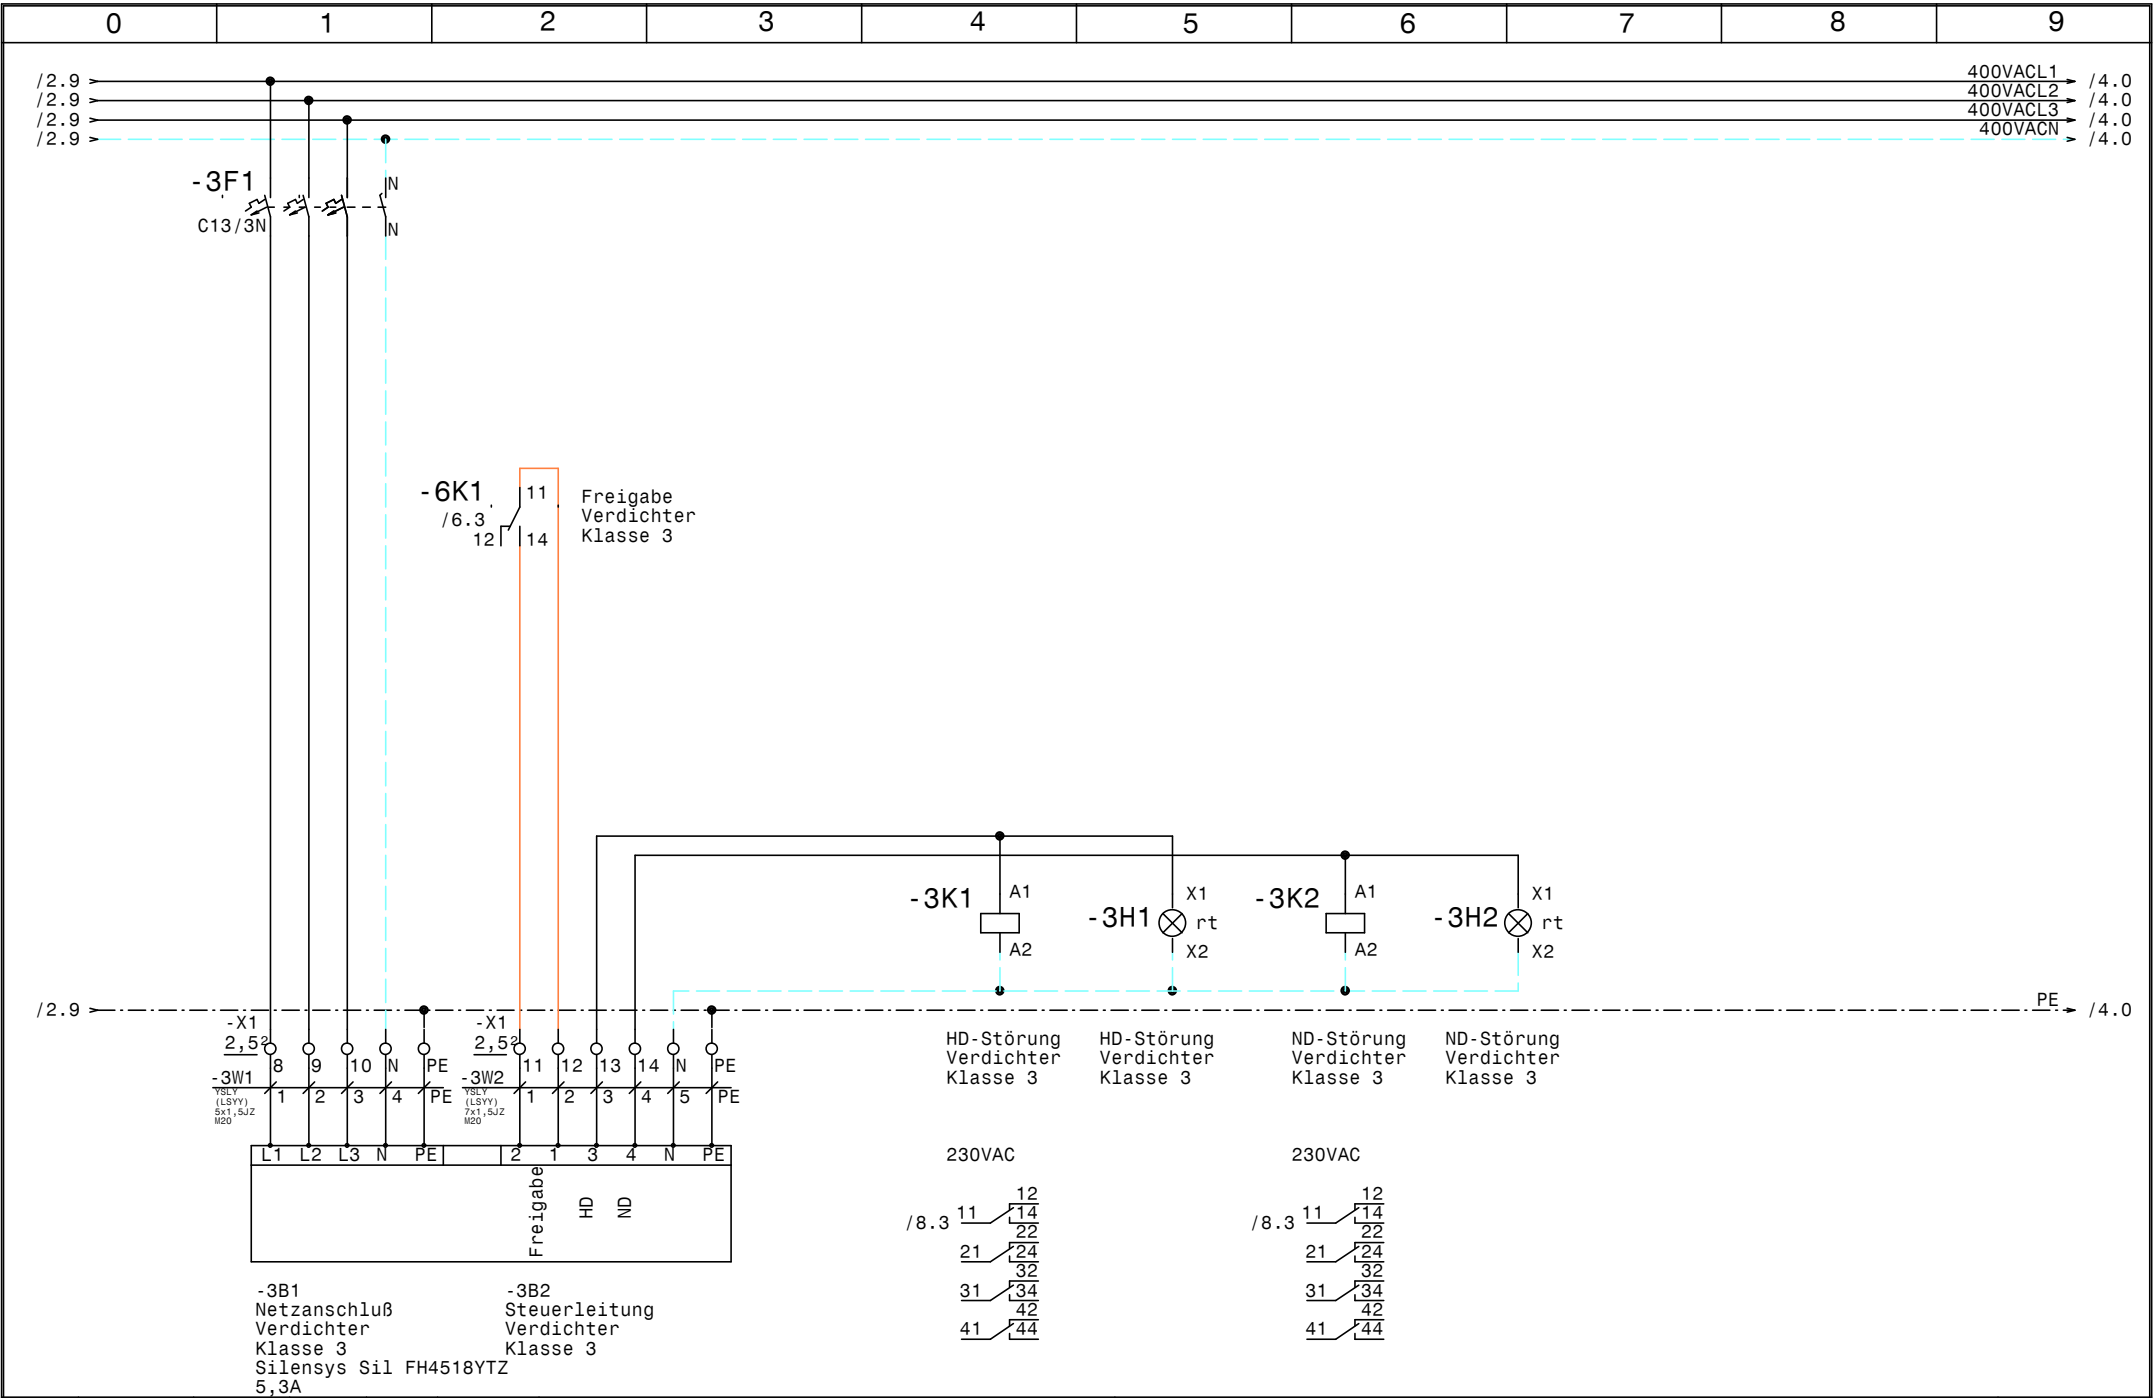

			Datum	22.02.16
			Bearb.	Hattinger
			Gepr.	
Zust.	Änderung	Datum	Name	Norm



Kühlung Konfiskatraum Verdichter Klasse 3 Kühlraum Links	Zeichn.Nr.: 353/15 Blatt 3 von 8 Bl.
---	--

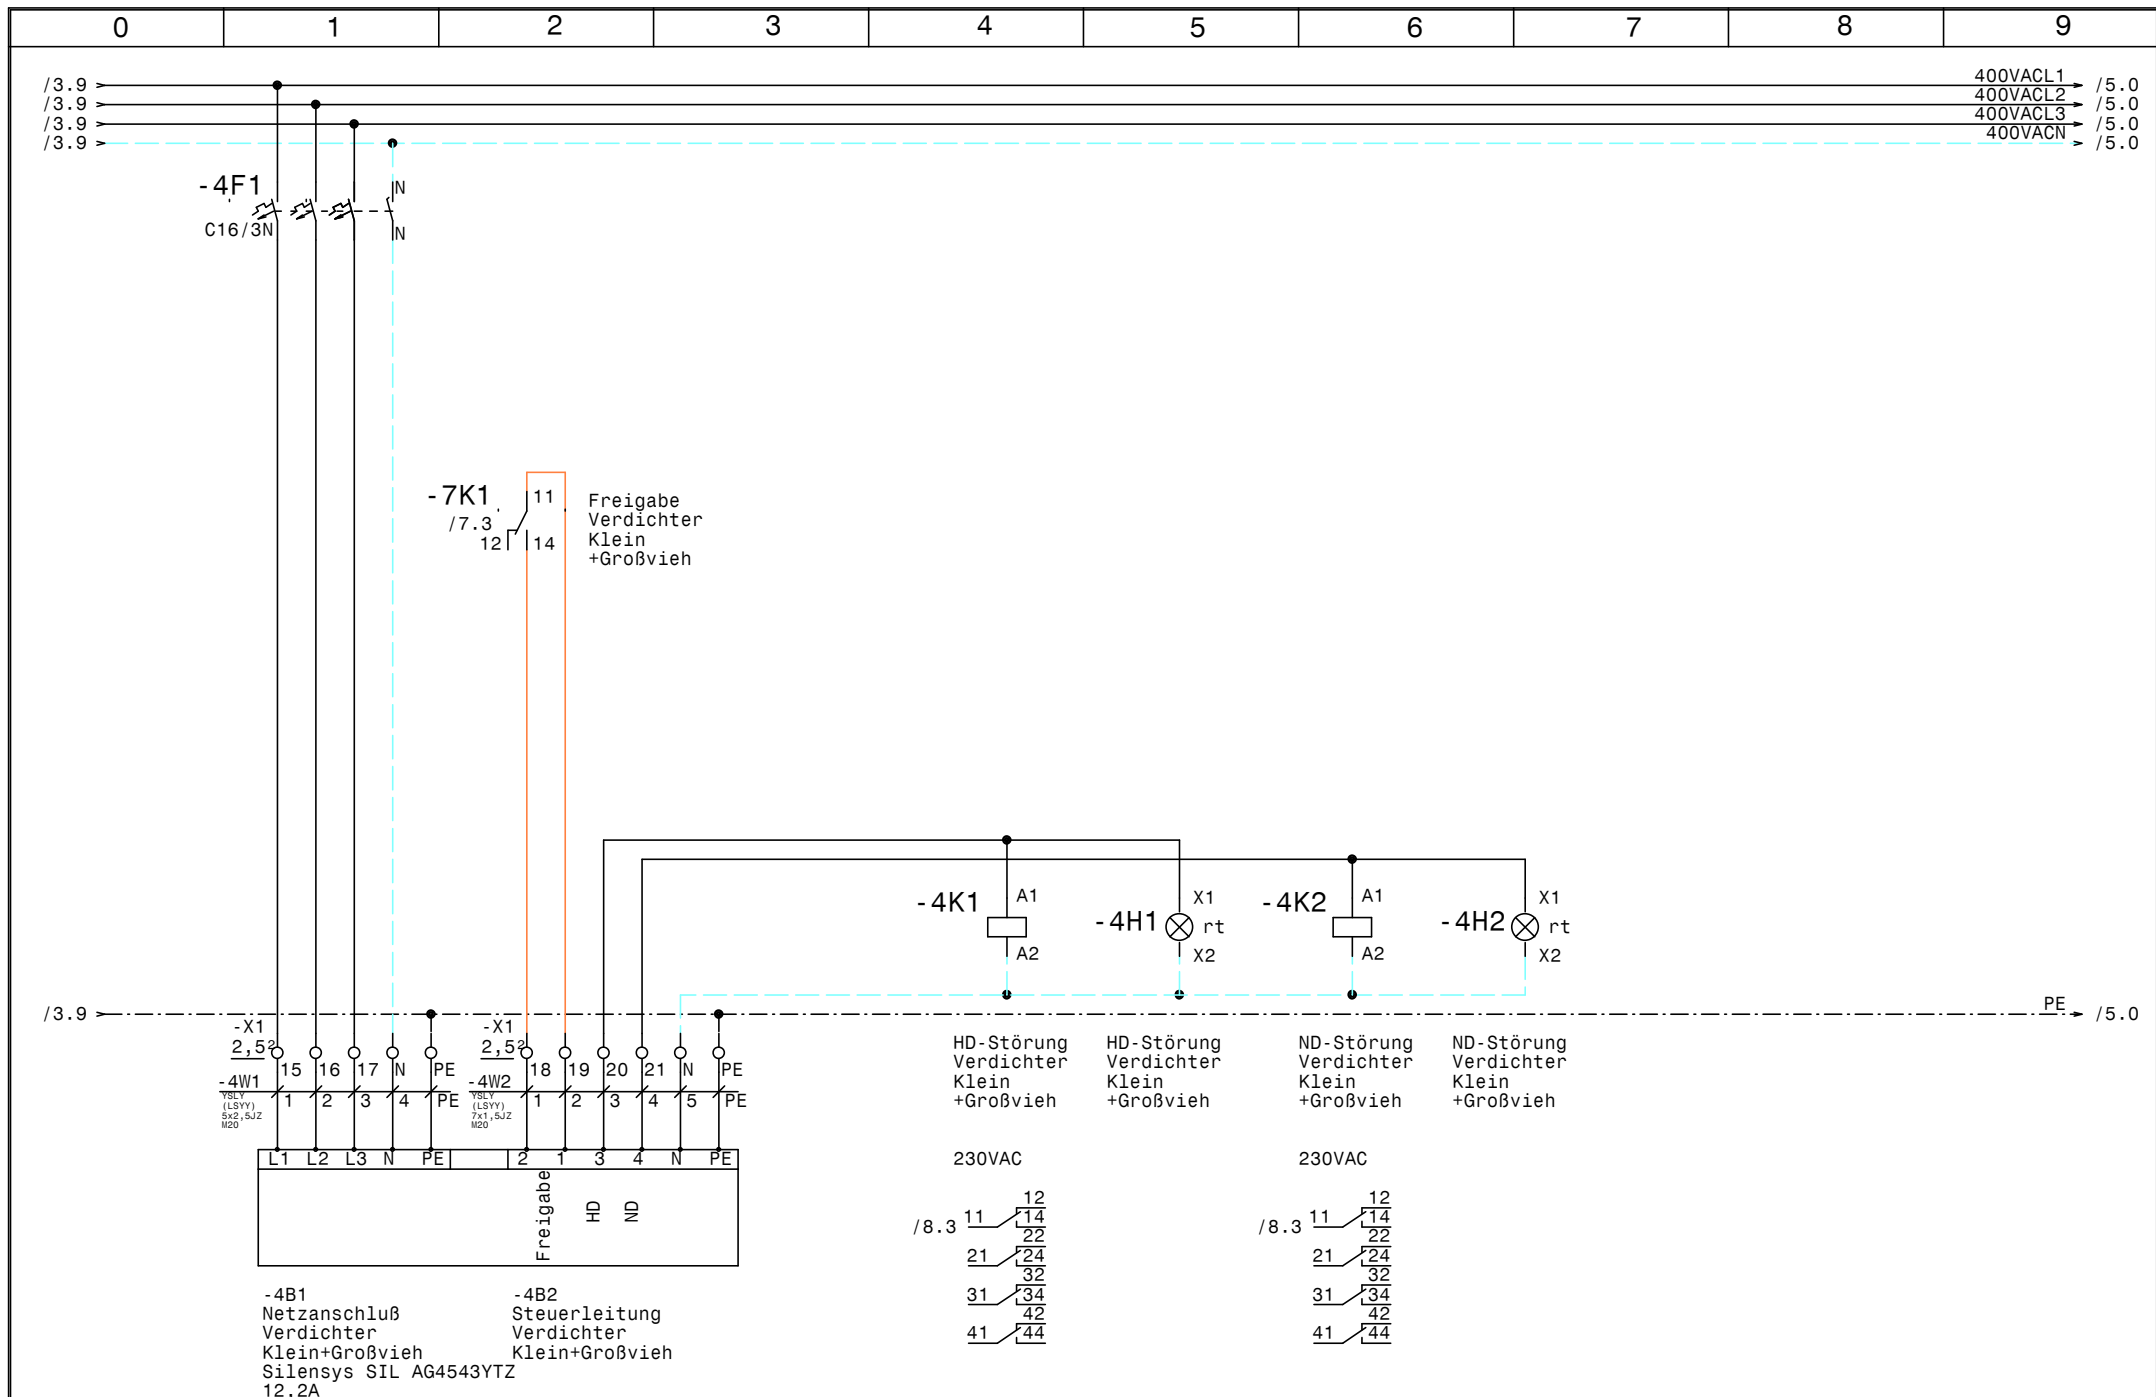


			Datum	22.02.16
			Bearb.	Hattinger
			Gepr.	
Zust.	Änderung	Datum	Name	Norm



Kühlung
Konfiskatraum
Verdichter Klein+Großvieh Kühlraum Rechts


Zeichn.Nr.:
353/15
Blatt 4
von 8 Bl.

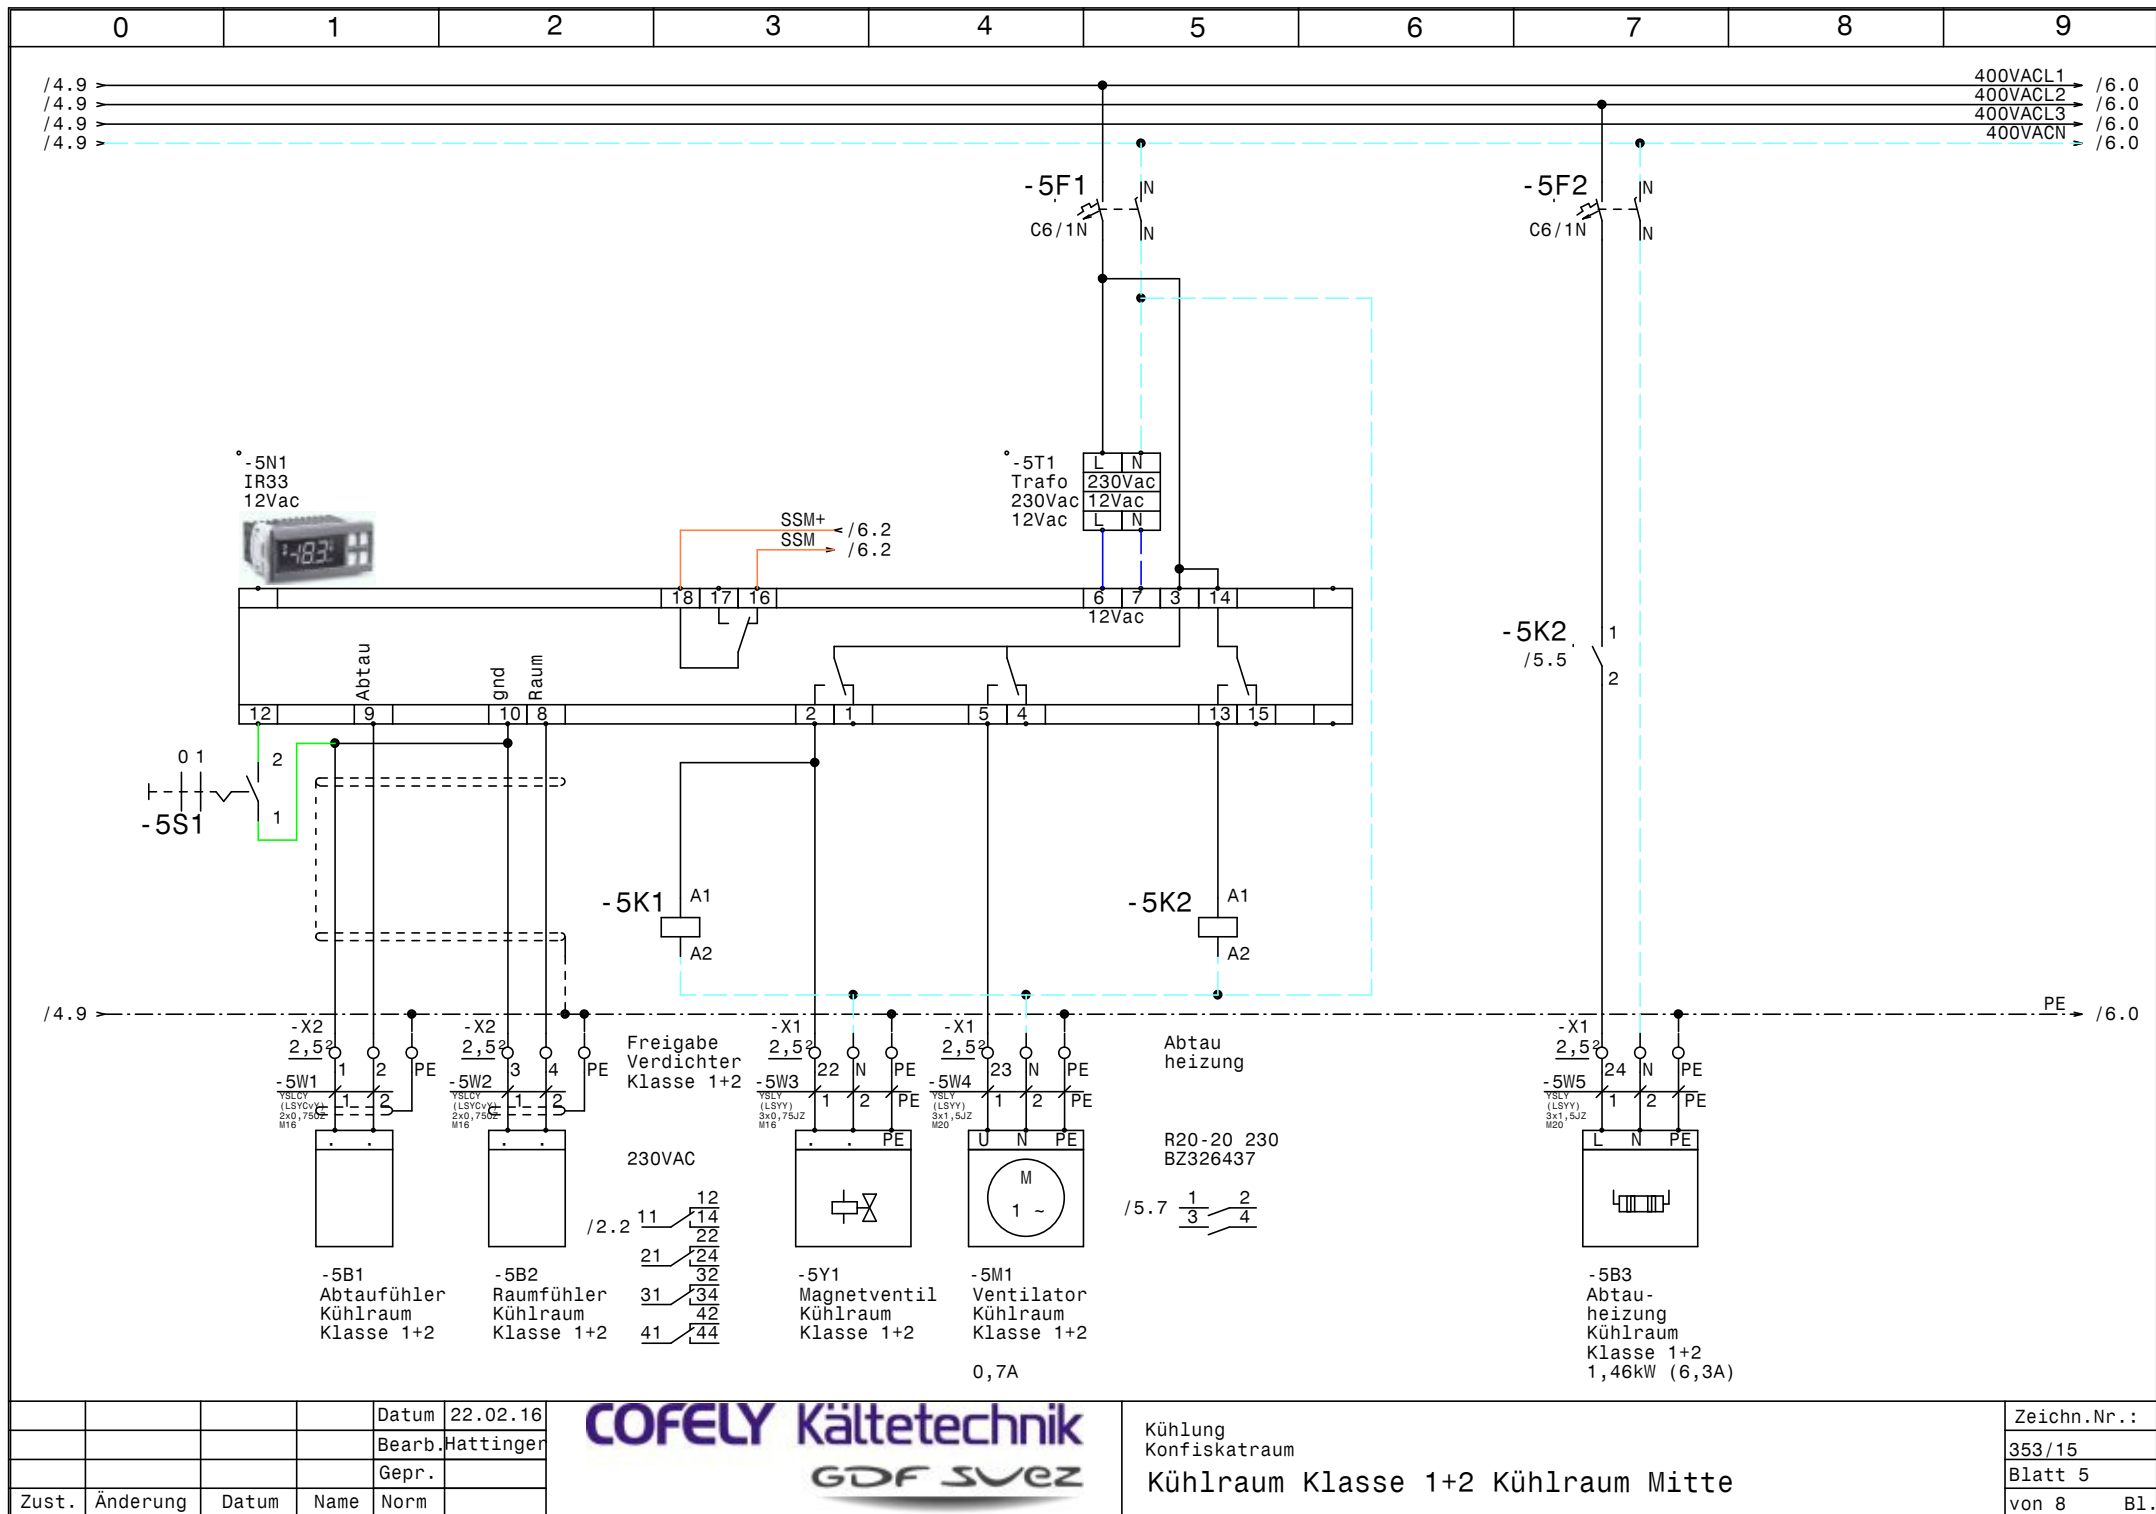

			Datum	22.02.16
			Bearb.	Hattinger
			Gepr.	
Zust.	Änderung	Datum	Name	Norm




Kühlung Konfiskatraum	Zeichn.Nr. :
Kühlraum Klasse 1+2 Kühlraum Mitte	353/15
	Blatt 5
	von 8 B1.

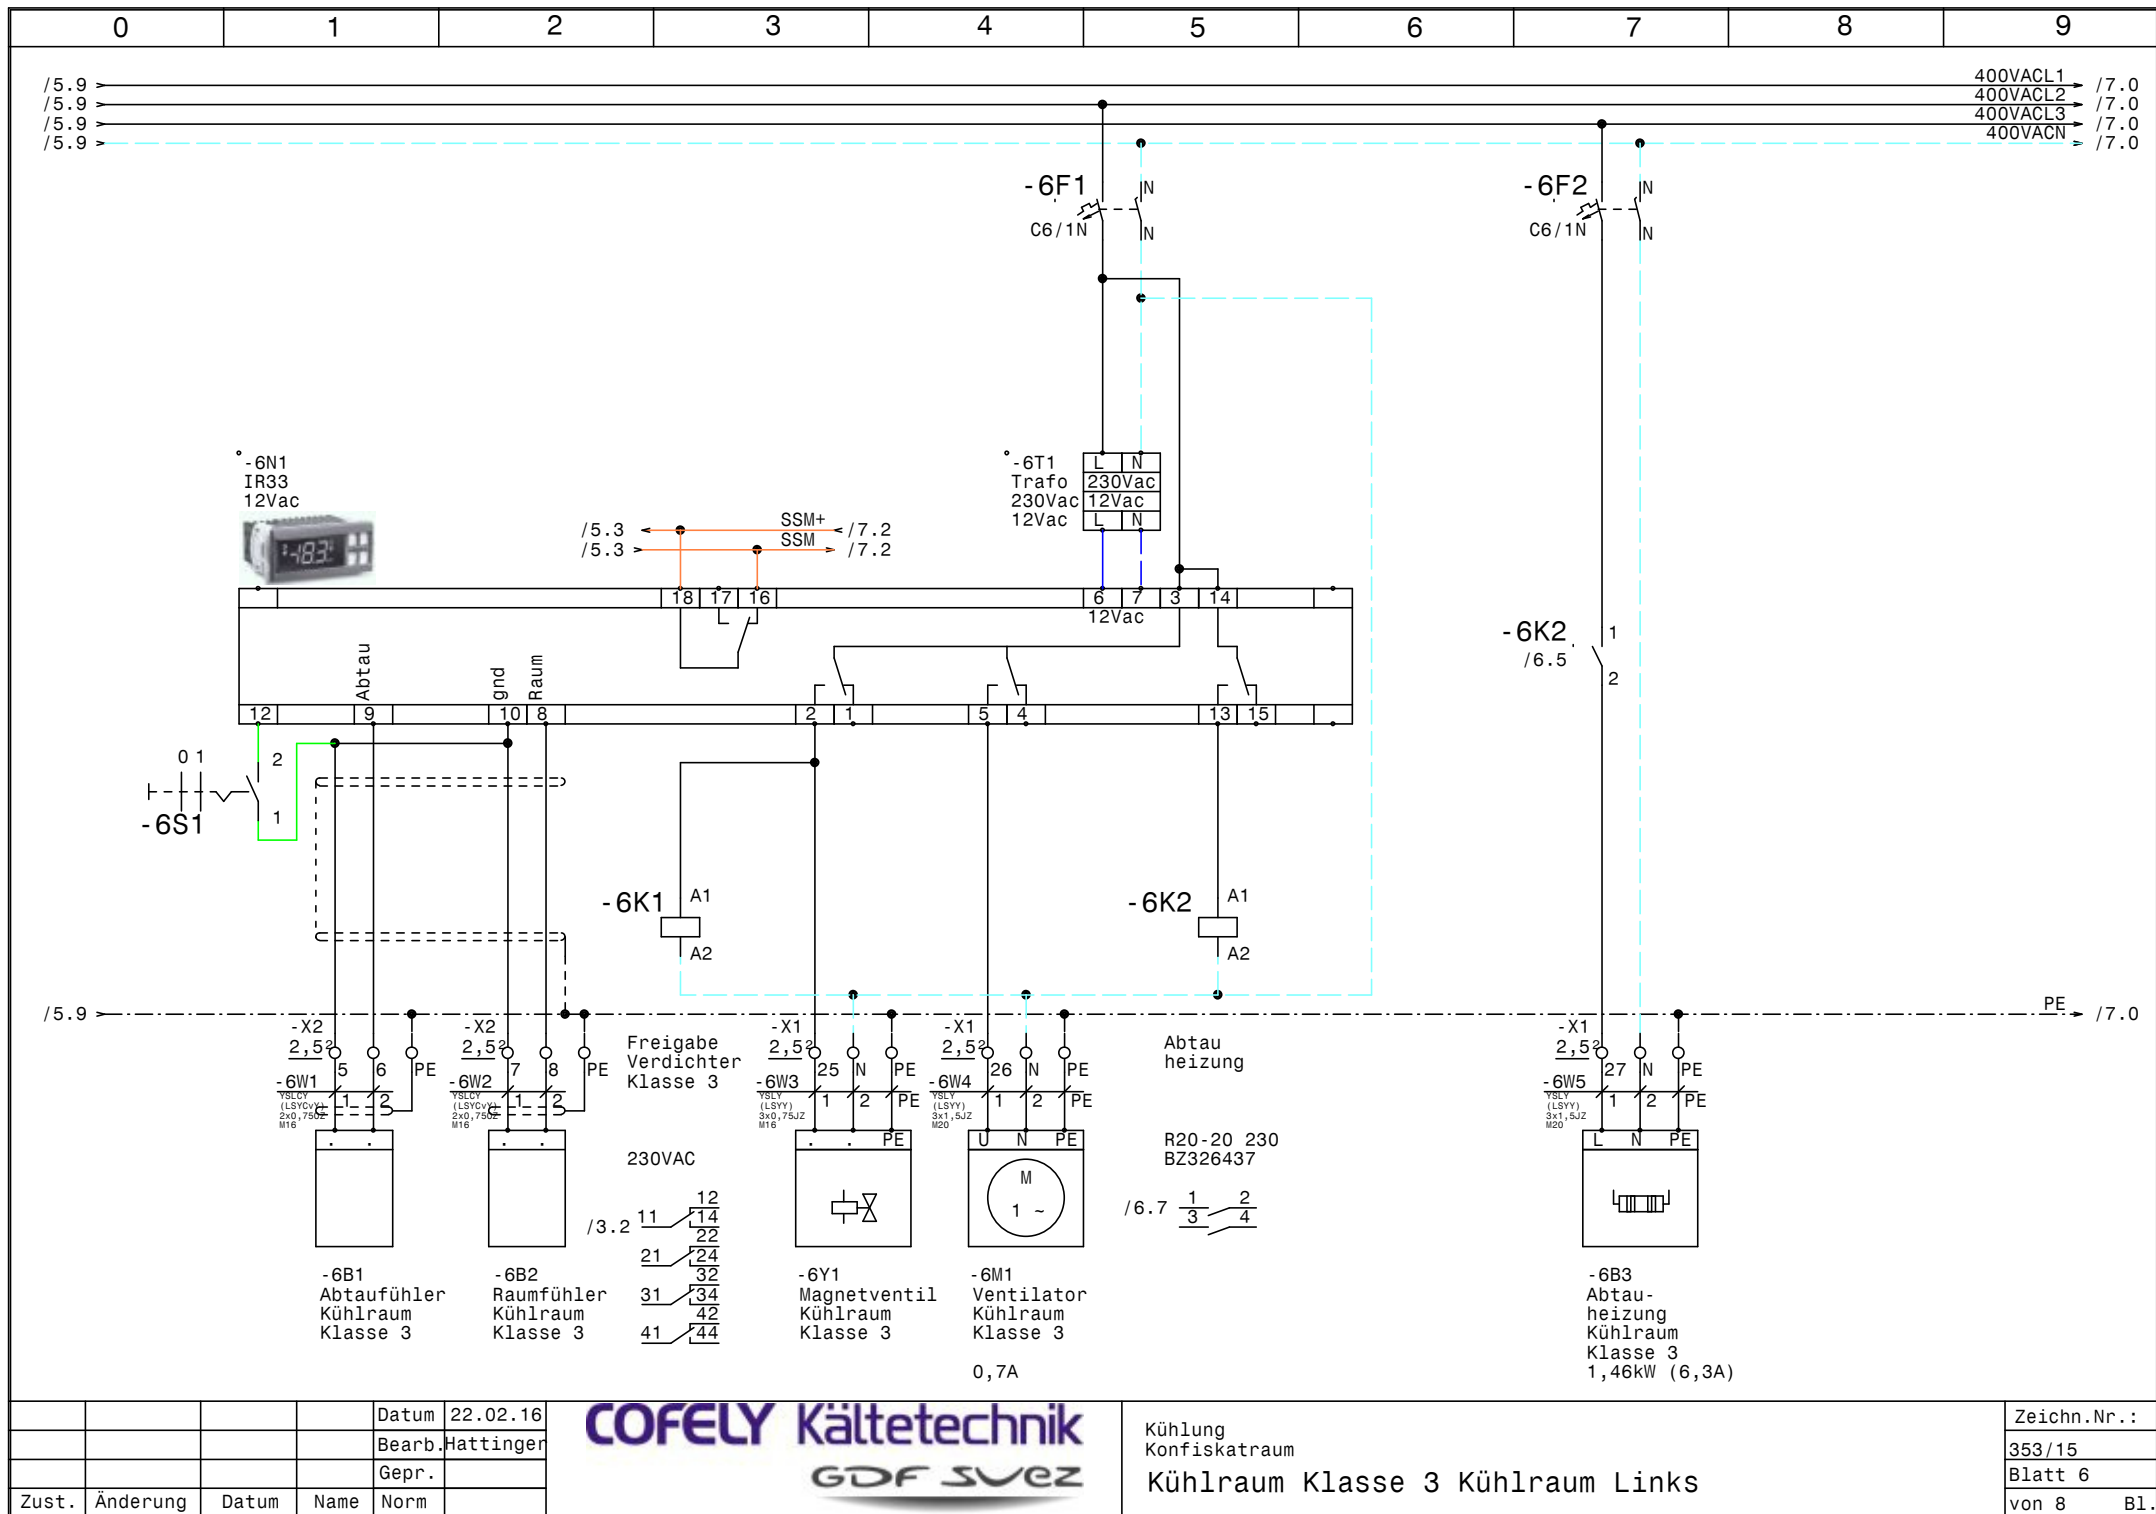

			Datum	22.02.16
			Bearb.	Hattinger
			Gepr.	
Zust.	Änderung	Datum	Name	Norm



Kühlung Konfiskatraum Kühlraum Klasse 3 Kühlraum Links	Zeichn.Nr.: 353/15 Blatt 6 von 8 B1.
--	---

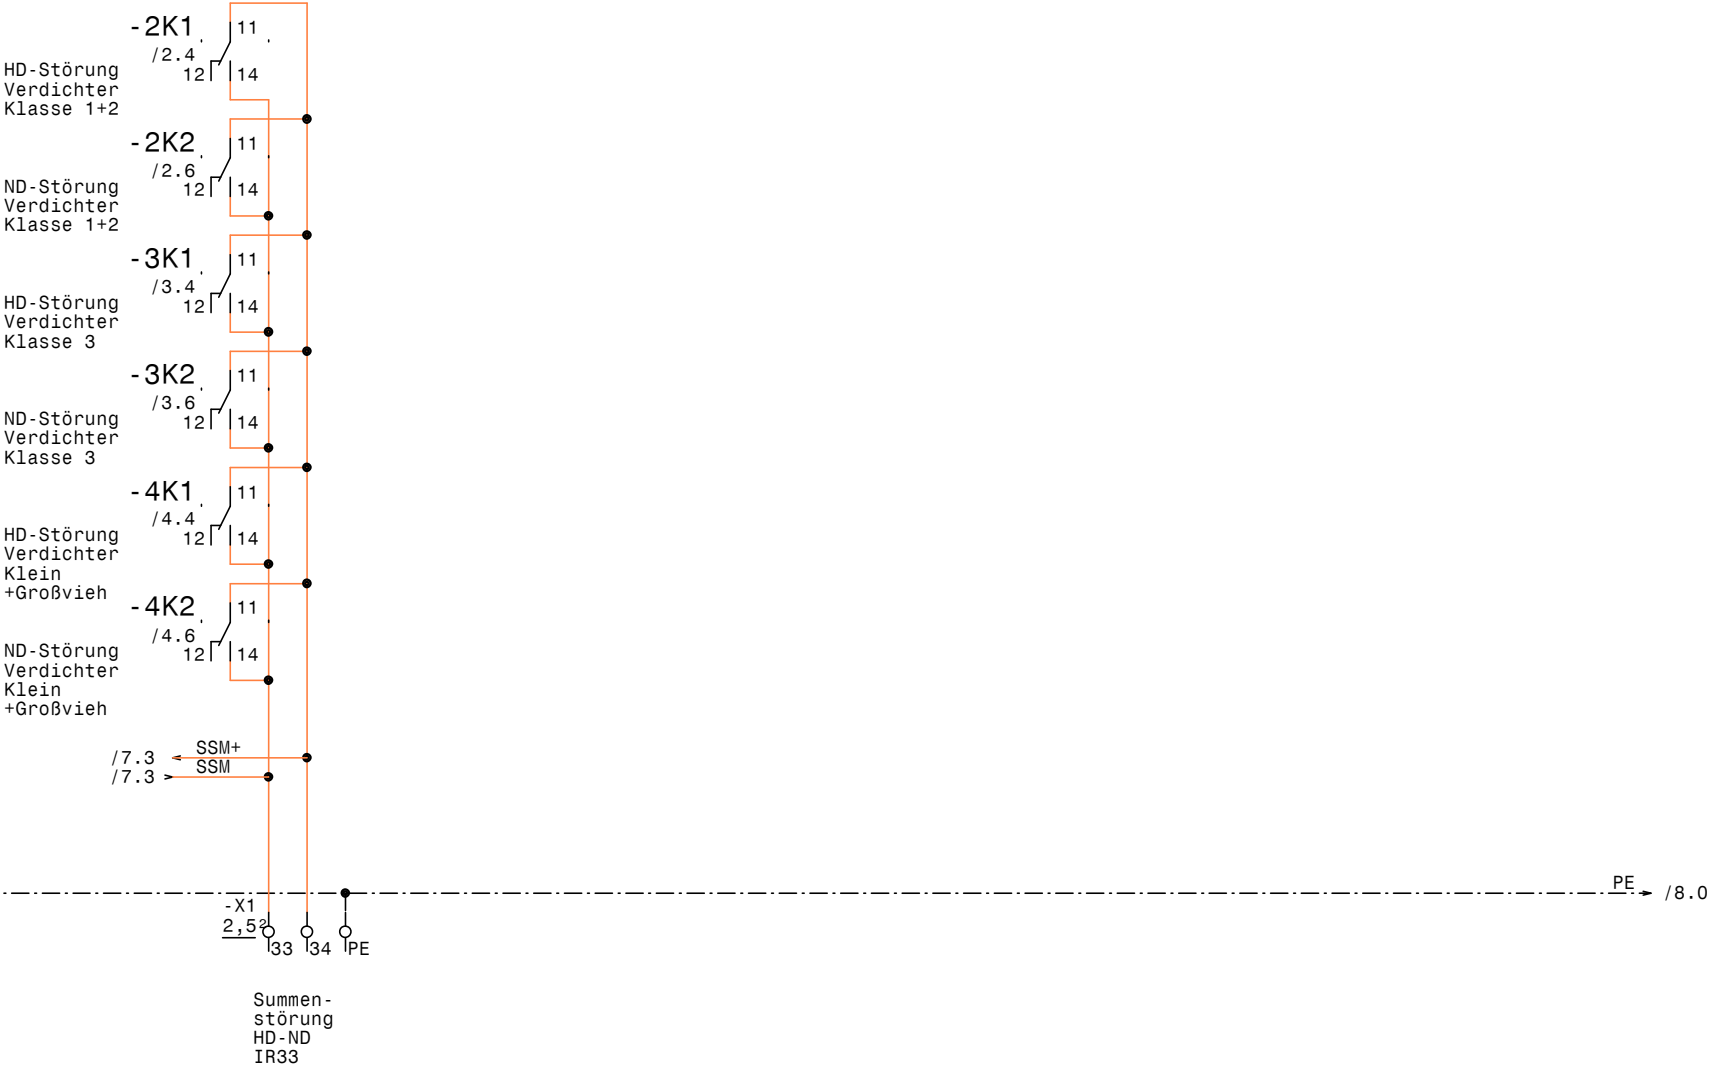

0		1		2		3		4		5		6		7		8		9		
Nr.	Feldgerät				Leitungs- bezeichnung				Leitungs- typ				Anzahl Adern		Zielbezeichnung					
1	-1We1				-1W1				YSLY (LSYY) 5x10JZ M32				5		Netzeinspeisung 3 x 400V AC N PE					
2	-2B1				-2W1				YSLY (LSYY) 5x1,5JZ M20				5		Netzanschluß Verdichter Klasse 1+2					
3	-2B2				-2W2				YSLY (LSYY) 7x1,5JZ M20				6		Steuerleitung Verdichter Klasse 1+2					
4	-3B1				-3W1				YSLY (LSYY) 5x1,5JZ M20				5		Netzanschluß Verdichter Klasse 3					
5	-3B2				-3W2				YSLY (LSYY) 7x1,5JZ M20				6		Steuerleitung Verdichter Klasse 3					
6	-4B1				-4W1				YSLY (LSYY) 5x2,5JZ M20				5		Netzanschluß Verdichter Klein+Großvieh					
7	-4B2				-4W2				YSLY (LSYY) 7x1,5JZ M20				6		Steuerleitung Verdichter Klein+Großvieh					
8	-5B1				-5W1				YSLCY (LSYCVY) 2x0,750Z M16				2		Abtaufühler Kühlraum Klasse 1+2					
9	-5B2				-5W2				YSLCY (LSYCVY) 2x0,750Z M16				2		Raumfühler Kühlraum Klasse 1+2					
10	-5Y1				-5W3				YSLY (LSYY) 3x0,75JZ M16				3		Magnetventil Kühlraum Klasse 1+2					
11	-5M1				-5W4				YSLY (LSYY) 3x1,5JZ M20				3		Ventilator Kühlraum Klasse 1+2					
12	-5B3				-5W5				YSLY (LSYY) 3x1,5JZ M20				3		Abtauheizung Kühlraum Klasse 1+2					
13	-6B1				-6W1				YSLCY (LSYCVY) 2x0,750Z M16				2		Abtaufühler Kühlraum Klasse 3					
14	-6B2				-6W2				YSLCY (LSYCVY) 2x0,750Z M16				2		Raumfühler Kühlraum Klasse 3					
15	-6Y1				-6W3				YSLY (LSYY) 3x0,75JZ M16				3		Magnetventil Kühlraum Klasse 3					
16	-6M1				-6W4				YSLY (LSYY) 3x1,5JZ M20				3		Ventilator Kühlraum Klasse 3					
17	-6B3				-6W5				YSLY (LSYY) 3x1,5JZ M20				3		Abtauheizung Kühlraum Klasse 3					
18	-7B1				-7W1				YSLCY (LSYCVY) 2x0,750Z M16				2		Abtaufühler Kühlraum Klein +Großvieh					
19	-7B2				-7W2				YSLCY (LSYCVY) 2x0,750Z M16				2		Raumfühler Kühlraum Klein +Großvieh					
20	-7Y1				-7W3				YSLY (LSYY) 3x0,75JZ M16				3		Magnetventil Kühlraum Klein +Großvieh					
21	-7M1				-7W4				YSLY (LSYY) 3x1,5JZ M20				3		Ventilator Kühlraum Klein +Großvieh					
22	-7B3				-7W5				YSLY (LSYY) 5x1,5JZ M20				5		Abtauheizung Kühlraum Klein +Großvieh					

[illegible]