




Anlage: Eismaschine Patterisserie, TK ZK Kleinkühlstellen Almhof Schneider		_ ! ! A C H T U N G ! ! _ Bei Änderungen im Schaltschrank und auch an den externen Geräten die nicht von der Erzeugerfirma durchgeführt werden entfällt Garantie und Haftung. Dadurch entstehende Kosten werden nicht anerkannt. Sollte dies jedoch aus technischer Sicht notwendig sein ist die Erzeugerfirma zu verständigen. Schutzmaßnahmen des Örtlichen EVU's beachten! Motorschutzgeräte nach den tatsächlichen Aufnahmestrom der Motoren einstellen! Vor der Inbetriebnahme der Anlage sind sämtliche Schraub-, Klemm- und Steckverbindungen auf festen Sitz zu prüfen und gegebenenfalls nachzuziehen!
Firma: Coolmärk		
SCHALTSCHRANKAUSFÜHRUNG	VERDRAHTUNGSFARBEN	
SCHALTSCHRANKGRÖSSE: SOCKEL: LACKIERUNG: SCHUTZART: SCHUTZMASSNAHME: BLINDSCHALTBILD: KABELEINFÜHRUNG: TÜRANSCHLAG:	400x500x200 RAL 7035 IP54 lt. EVU nein unten rechts (BxHxT) (H) (BxH) HAUPTSTROMKREIS 400/230V: NEUTRALLEITER: SCHUTZLEITER: STEUERSPANNUNG 230VAC: ohne Trafo: mit Trafo: STEUERSPANNUNG 0-24VAC: STEUERSPANNUNG 0-24VDC: GND, DDC: MESSLEITUNGEN, FÜHLER: POTENTIALFREIE LEITUNGEN: FREMDSPANNUNG: — — — — — — — — — — — — schwarz hellblau gelb/grün braun/hellblau rot/rot-weiß blau/blau-weiß blau/blau-weiß blau-weiß grün orange orange L/N L/N L/N +/-	


Blattverzeichnis		
000 Deckblatt	002 Verdichter Eismaschine Pattiserie	004 Meldungen Extern
001 Netzanschluß	003 Verdichter TK Zentralkühlung Kleinkühlstellen	

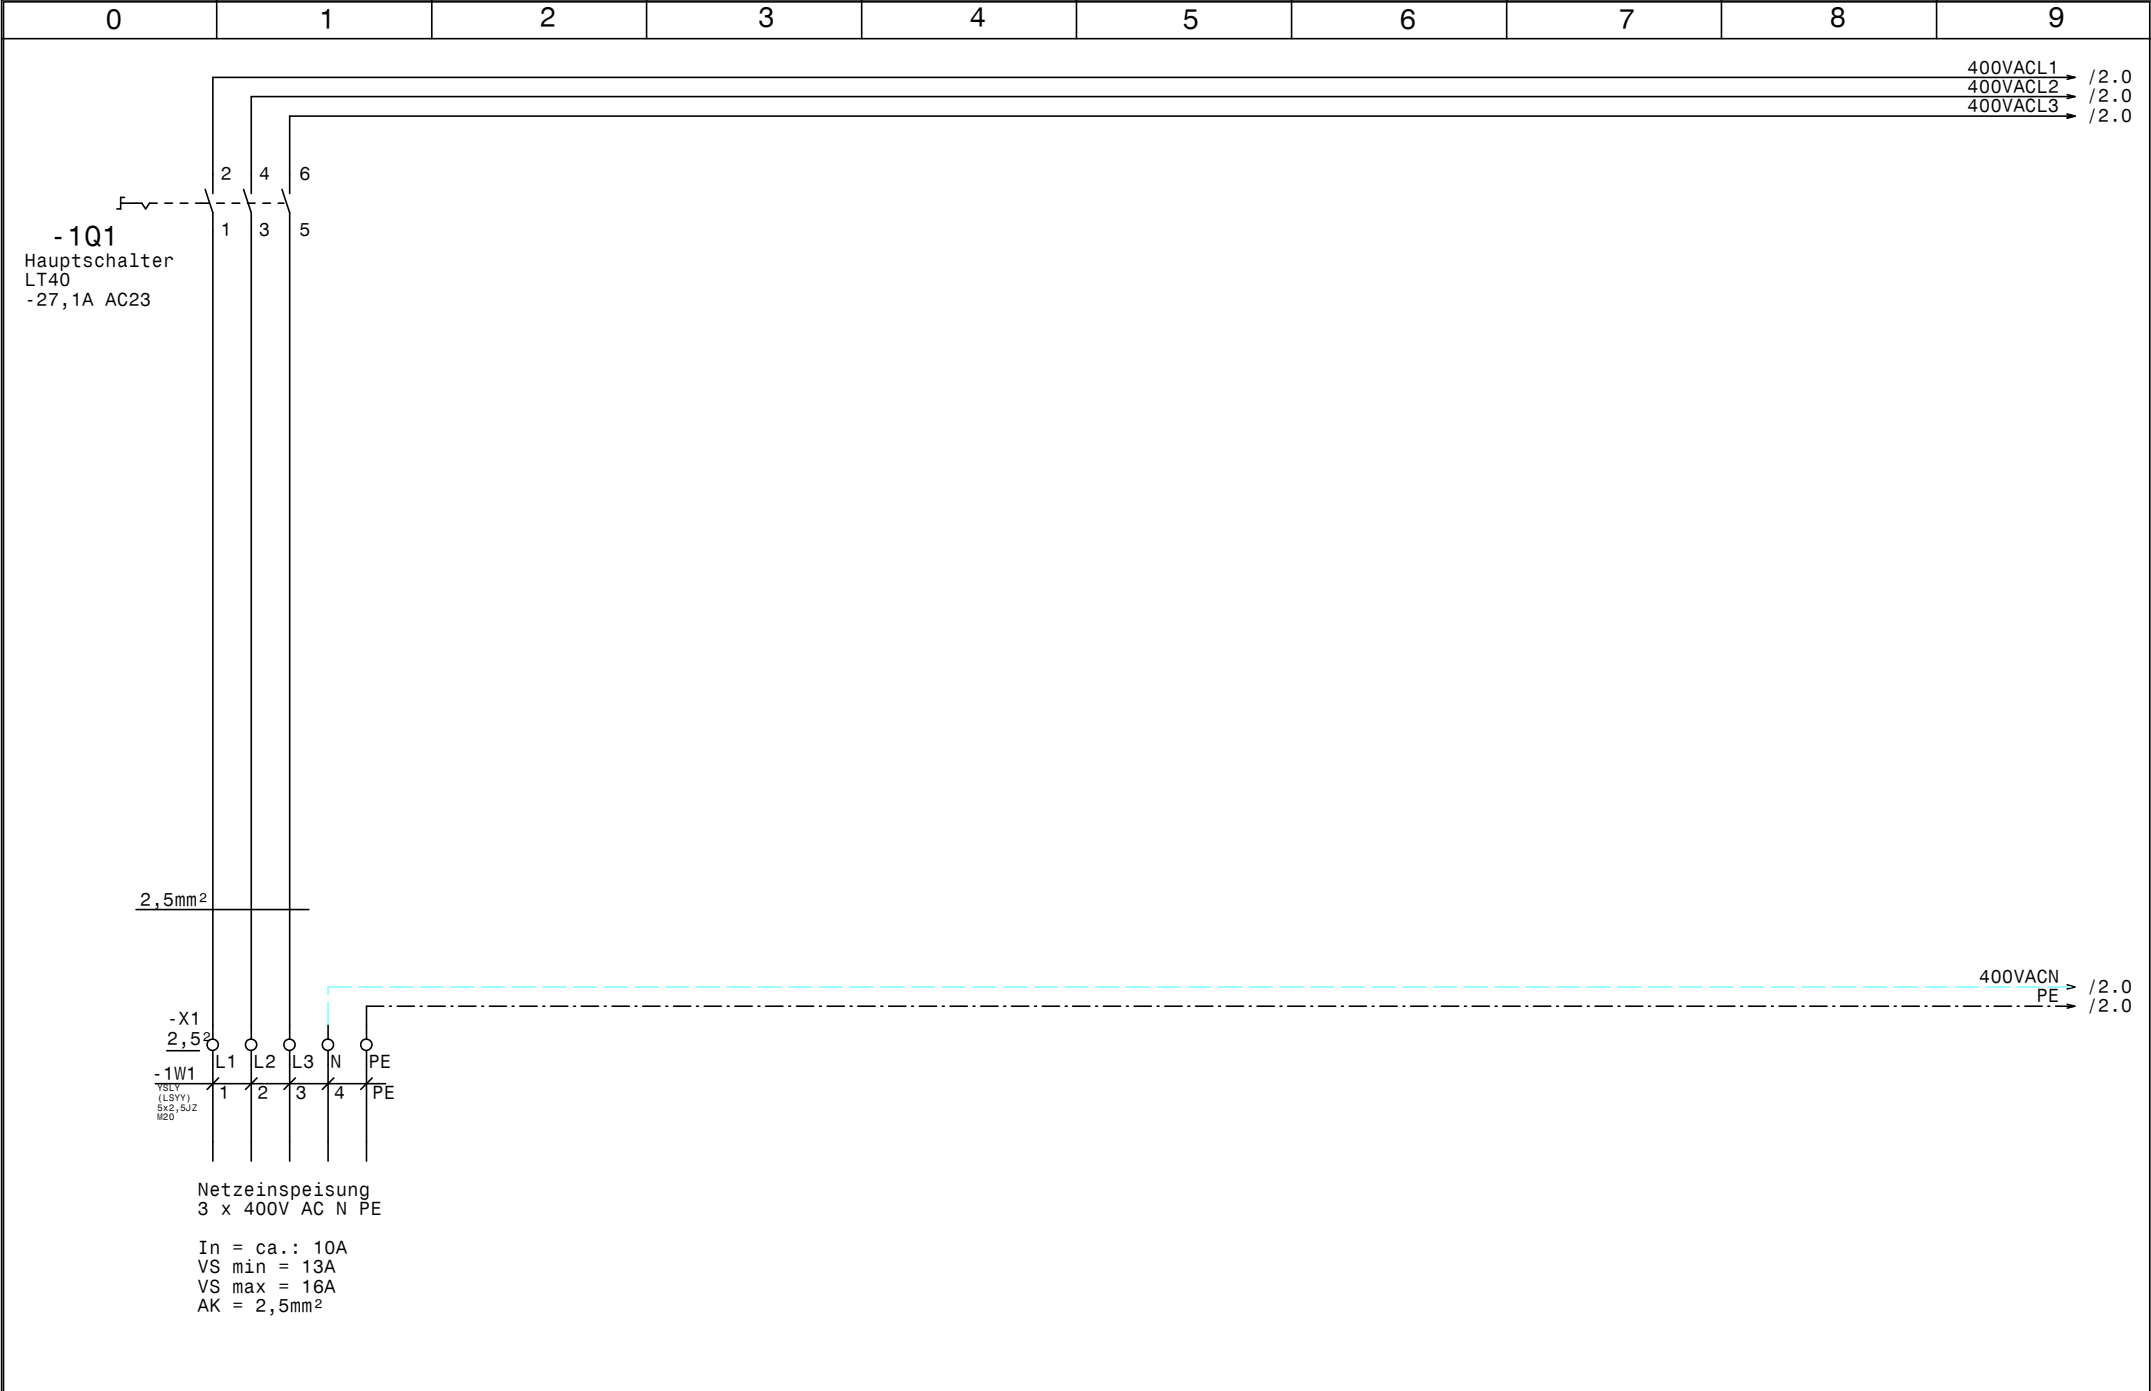

				Datum	20.11.15	COOLMÄRK KÄLTETECHNIK	Eismaschine Patterisserie, TK ZK Kleinkühlstellen Almhof Schneider Netzanschluß		Zeichn.Nr.:
				Bearb.	Hattinger				354/15
				Gepr.					Blatt 1
Zust.	Änderung	Datum	Name	Norm					von 4 Bl.

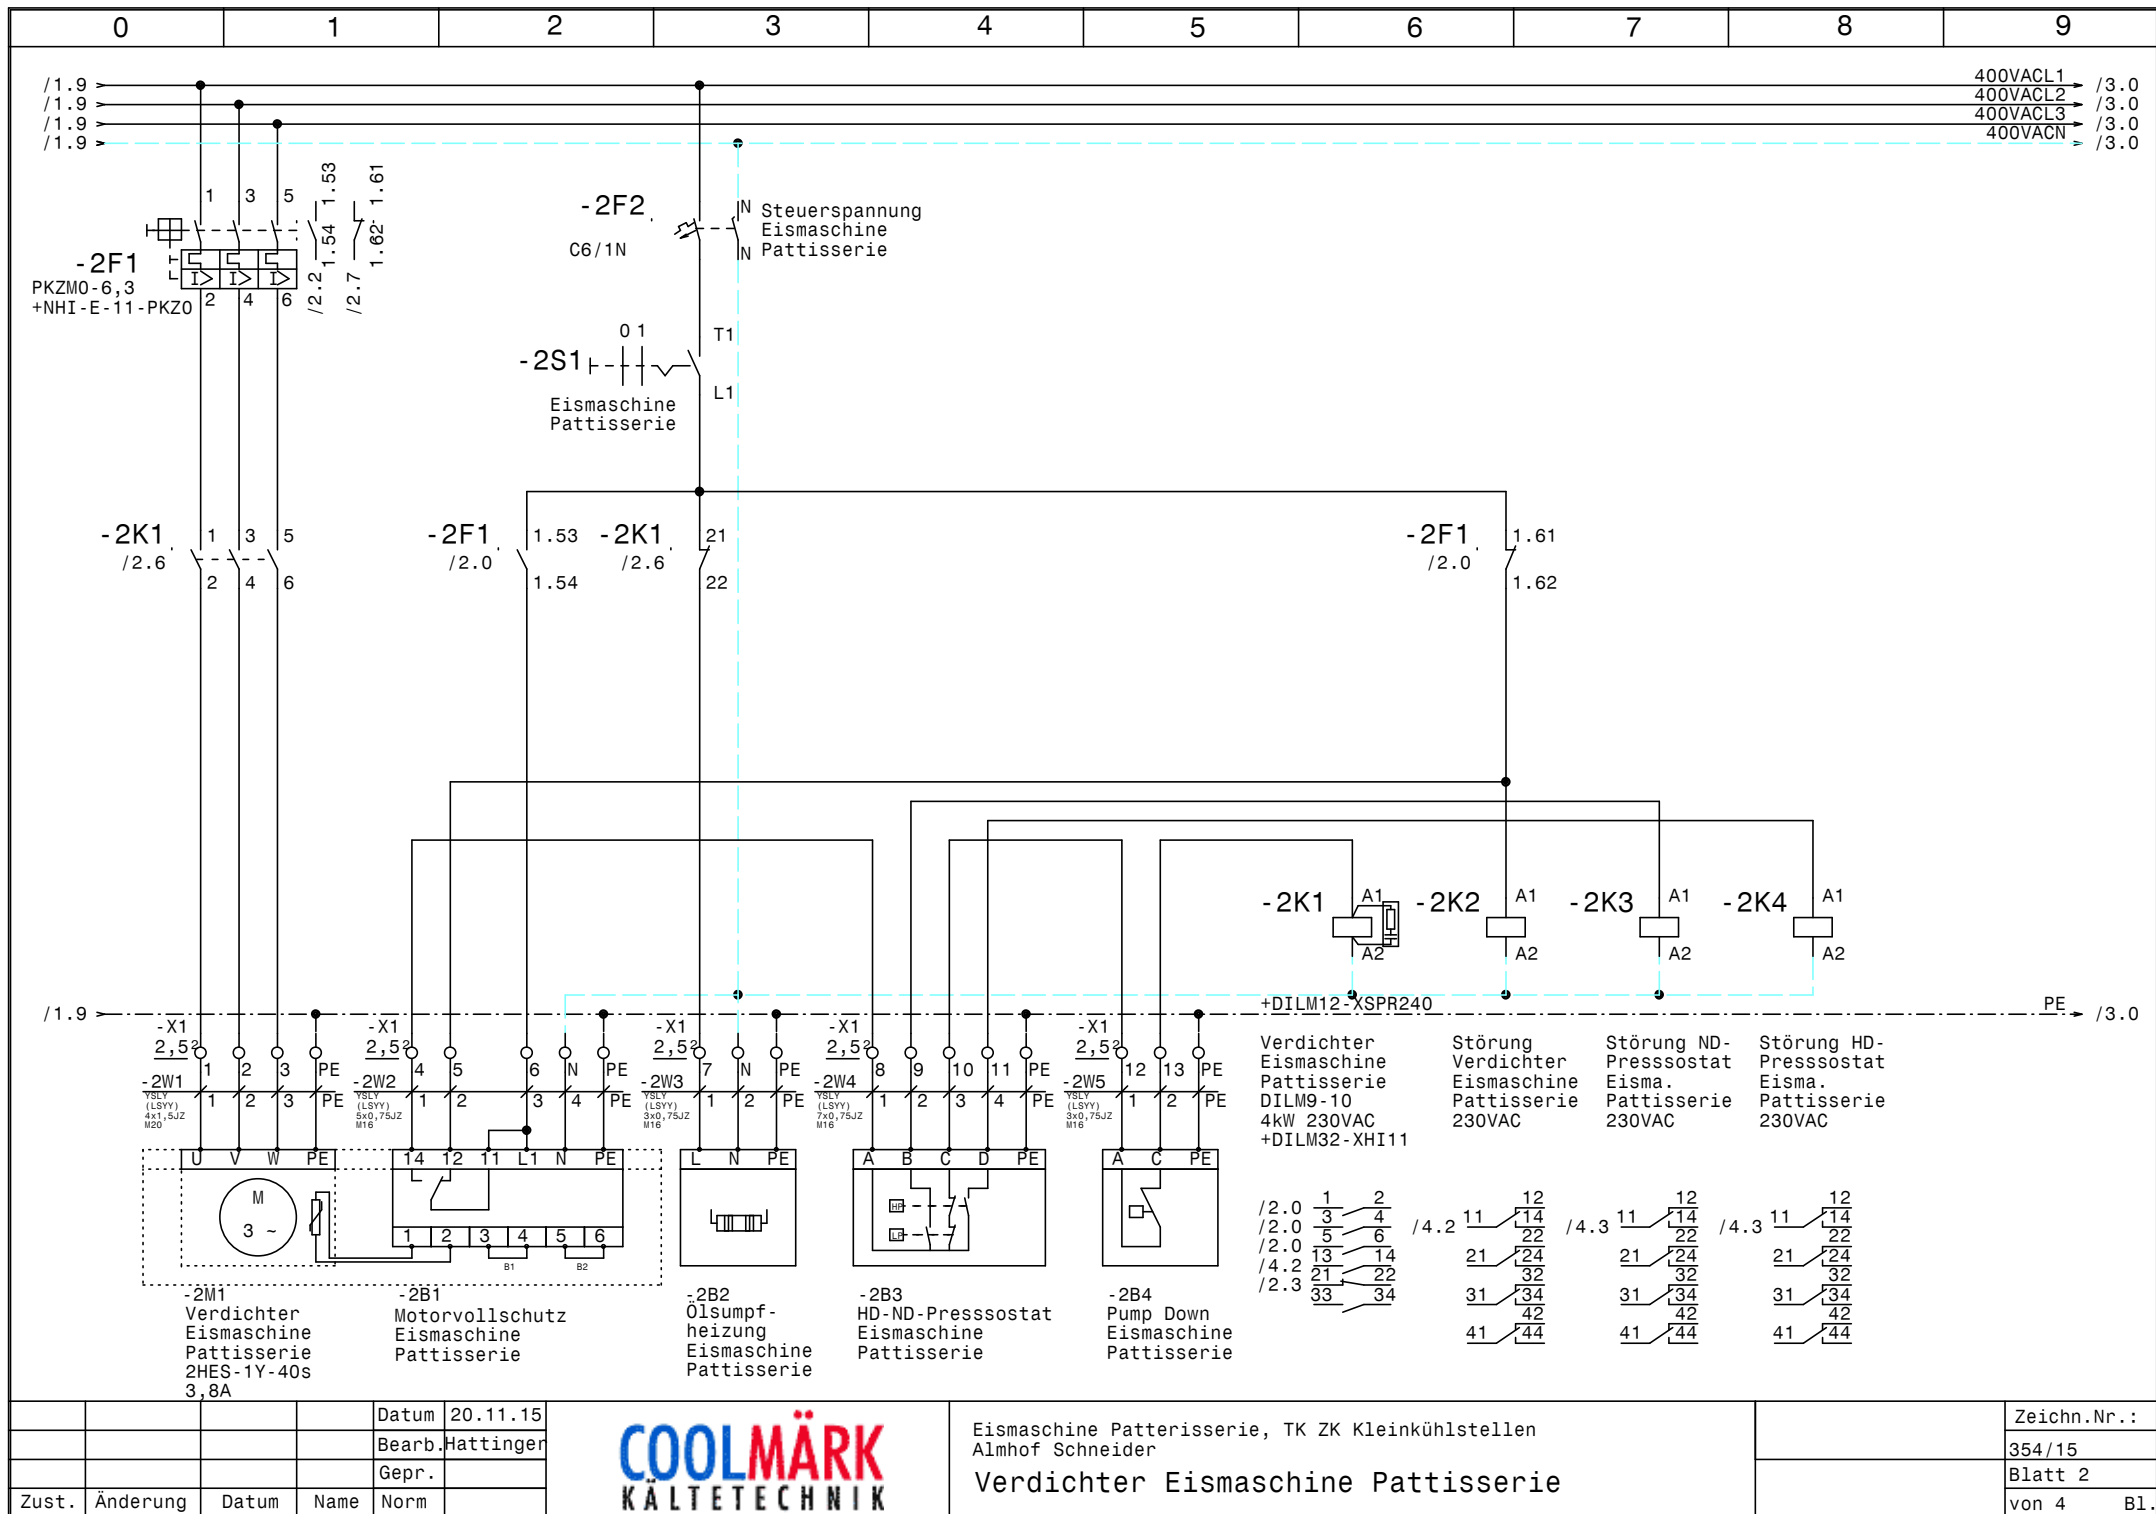

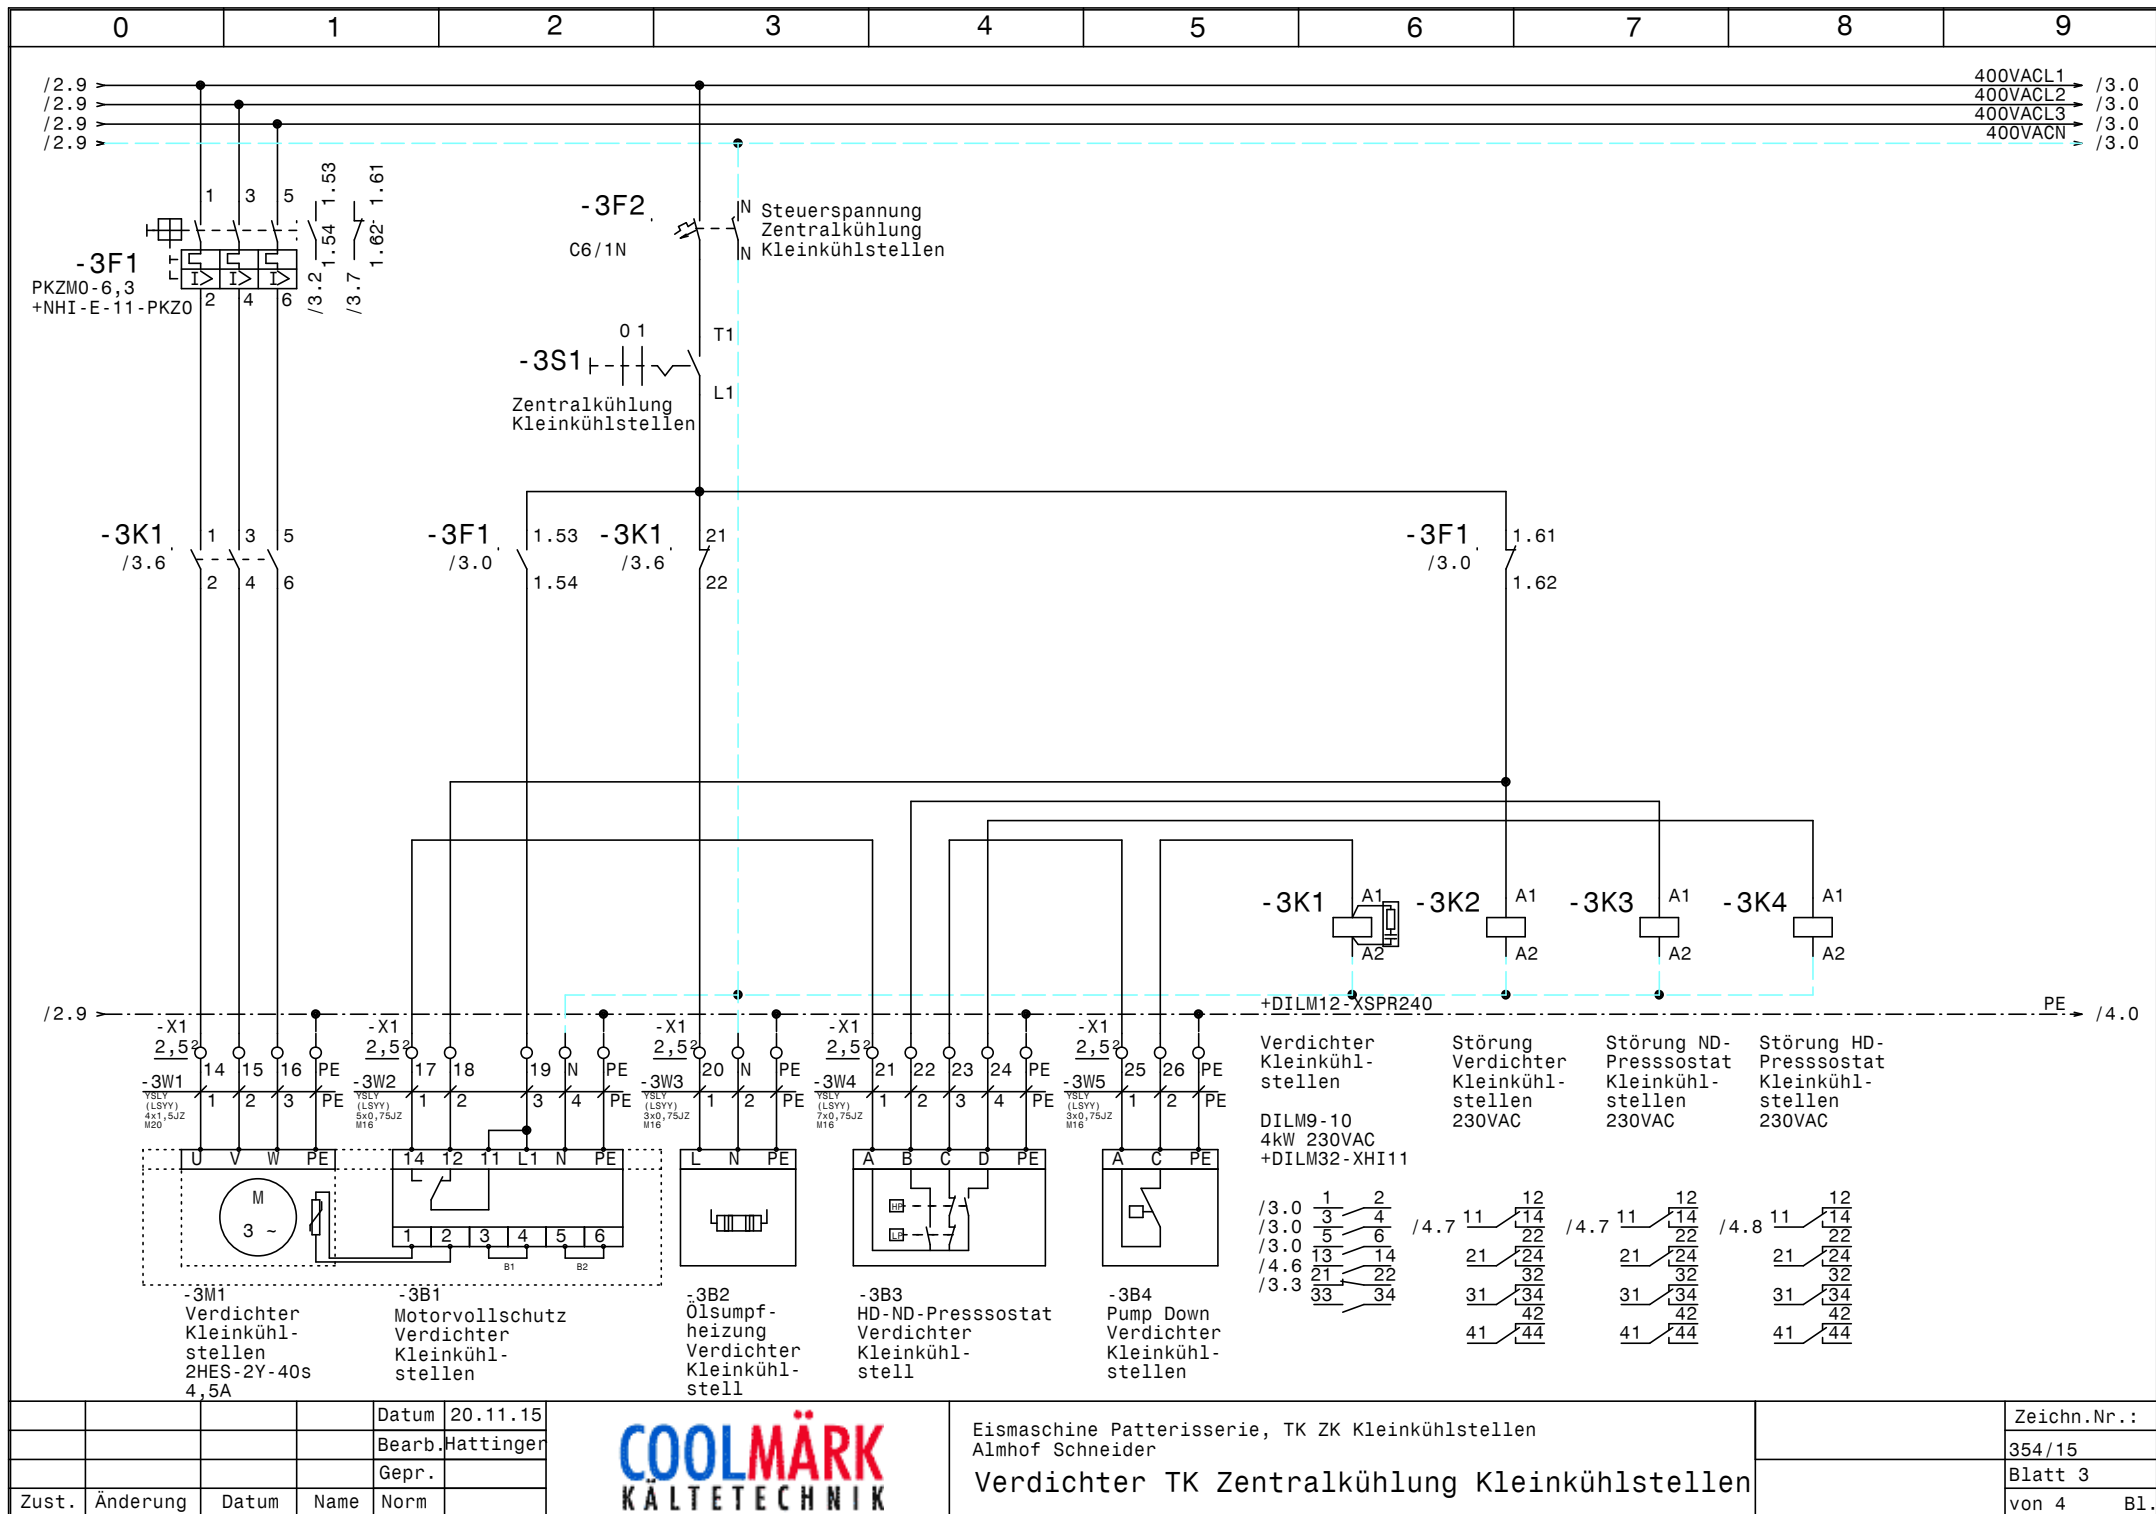

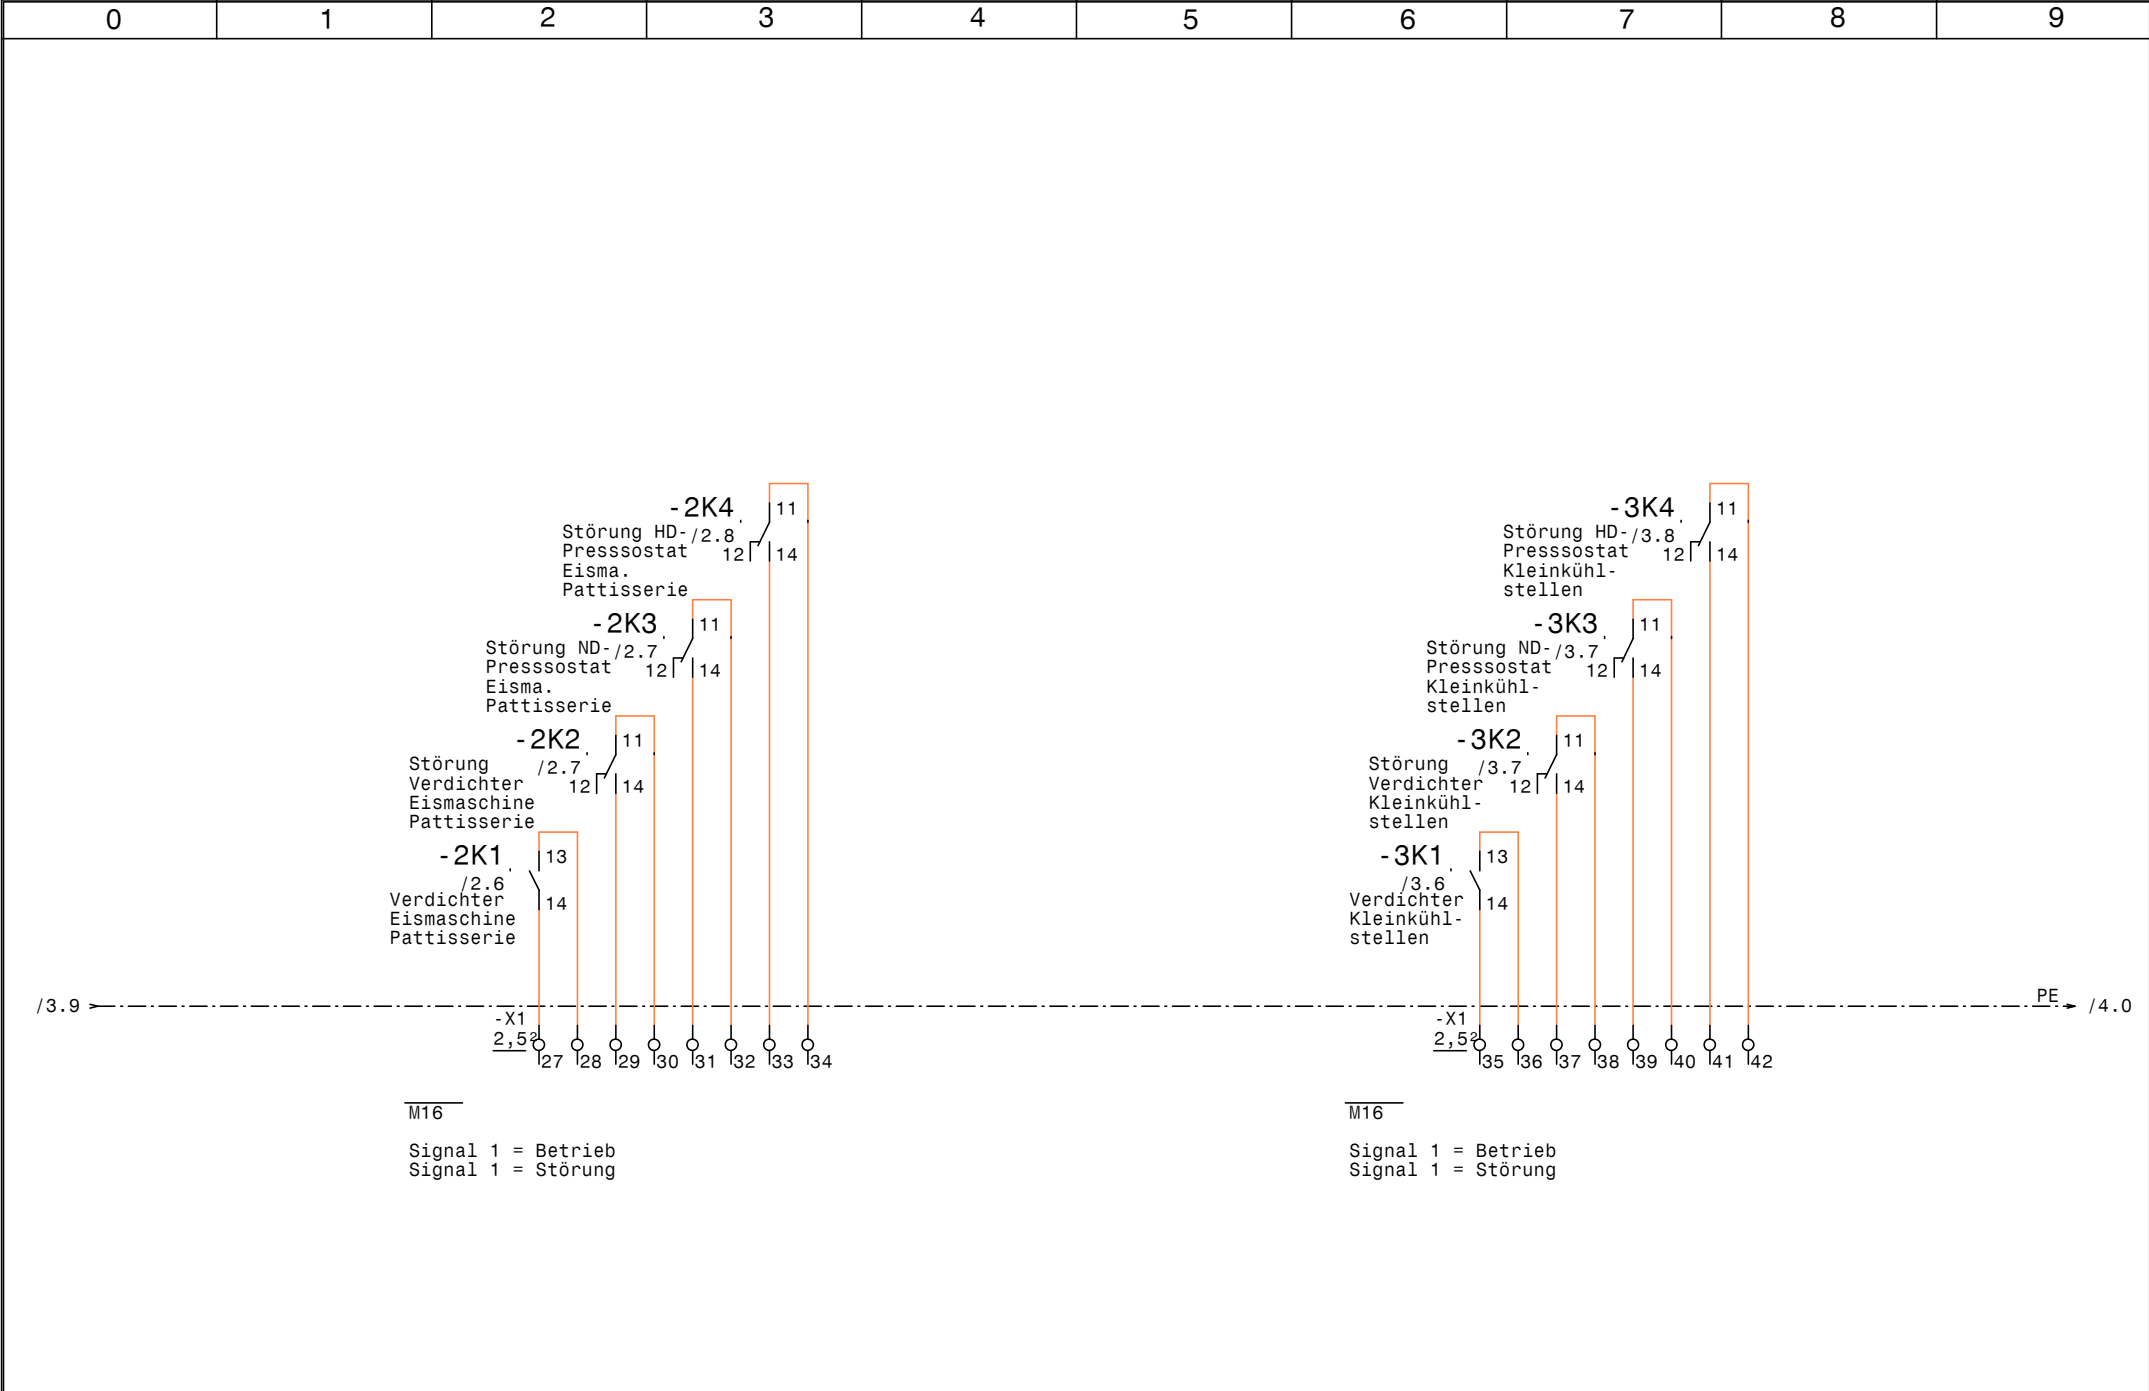

[illegible]

