



Anlage: Kühlung TK Lagerraum Metzgerei Schultes V2		__ !! A C H T U N G !! __ Bei Änderungen im Schaltschrank und auch an den externen Geräten die nicht von der Erzeugerfirma durchgeführt werden entfällt Garantie und Haftung. Dadurch entstehende Kosten werden nicht anerkannt. Sollte dies jedoch aus technischer Sicht notwendig sein ist die Erzeugerfirma zu verständigen. Schutzmaßnahmen des Örtlichen EVU's beachten! Motorschutzgeräte nach den tatsächlichen Aufnahmestrom der Motoren einstellen! Vor der Inbetriebnahme der Anlage sind sämtliche Schraub-, Klemm- und Steckverbindungen auf festen Sitz zu prüfen und gegebenenfalls nachzuziehen!							
Firma: Gastrotec									
<table><tr><th colspan="2">SCHALTSCHRANKAUSFÜHRUNG</th><th colspan="2">VERDRAHTUNGSFARBEN</th></tr><tr><td>SCHALTSCHRANKGRÖSSE: SOCKEL: LACKIERUNG: SCHUTZART: SCHUTZMASSNAHME: BLINDSCHALTBILD: KABELEINFÜHRUNG: TÜRANSCHLAG:</td><td>800x800x300 - RAL 7035 IP54 lt. EVU nein unten links (BxHxT) (H) (BxH)</td><td>HAUPTSTROMKREIS 400/230V: NEUTRALLEITER: SCHUTZLEITER: STEUERSPANNUNG 230VAC: ohne Trafo: mit Trafo: STEUERSPANNUNG 0-24VAC: STEUERSPANNUNG 0-24VDC: GND, DDC: MESSLEITUNGEN, FÜHLER: POTENTIALFREIE LEITUNGEN: FREMDSPANNUNG:</td><td> schwarz hellblau gelb/grün braun/hellblau rot/rot-weiß blau/blau-weiß blau/blau-weiß blau-weiß grün orange orange </td></tr></table>			SCHALTSCHRANKAUSFÜHRUNG		VERDRAHTUNGSFARBEN		SCHALTSCHRANKGRÖSSE: SOCKEL: LACKIERUNG: SCHUTZART: SCHUTZMASSNAHME: BLINDSCHALTBILD: KABELEINFÜHRUNG: TÜRANSCHLAG:	800x800x300 - RAL 7035 IP54 lt. EVU nein unten links (BxHxT) (H) (BxH)	HAUPTSTROMKREIS 400/230V: NEUTRALLEITER: SCHUTZLEITER: STEUERSPANNUNG 230VAC: ohne Trafo: mit Trafo: STEUERSPANNUNG 0-24VAC: STEUERSPANNUNG 0-24VDC: GND, DDC: MESSLEITUNGEN, FÜHLER: POTENTIALFREIE LEITUNGEN: FREMDSPANNUNG:
SCHALTSCHRANKAUSFÜHRUNG		VERDRAHTUNGSFARBEN							
SCHALTSCHRANKGRÖSSE: SOCKEL: LACKIERUNG: SCHUTZART: SCHUTZMASSNAHME: BLINDSCHALTBILD: KABELEINFÜHRUNG: TÜRANSCHLAG:	800x800x300 - RAL 7035 IP54 lt. EVU nein unten links (BxHxT) (H) (BxH)	HAUPTSTROMKREIS 400/230V: NEUTRALLEITER: SCHUTZLEITER: STEUERSPANNUNG 230VAC: ohne Trafo: mit Trafo: STEUERSPANNUNG 0-24VAC: STEUERSPANNUNG 0-24VDC: GND, DDC: MESSLEITUNGEN, FÜHLER: POTENTIALFREIE LEITUNGEN: FREMDSPANNUNG:	schwarz hellblau gelb/grün braun/hellblau rot/rot-weiß blau/blau-weiß blau/blau-weiß blau-weiß grün orange orange						

Blattverzeichnis		
000 Deckblatt	003 Verdichter 2	006 TK Lagerraum
001 Netzanschluß	004 Verbundsteuerung	007 TK Lagerraum
002 Verdichter 1	005 Kondensatorlüfter	

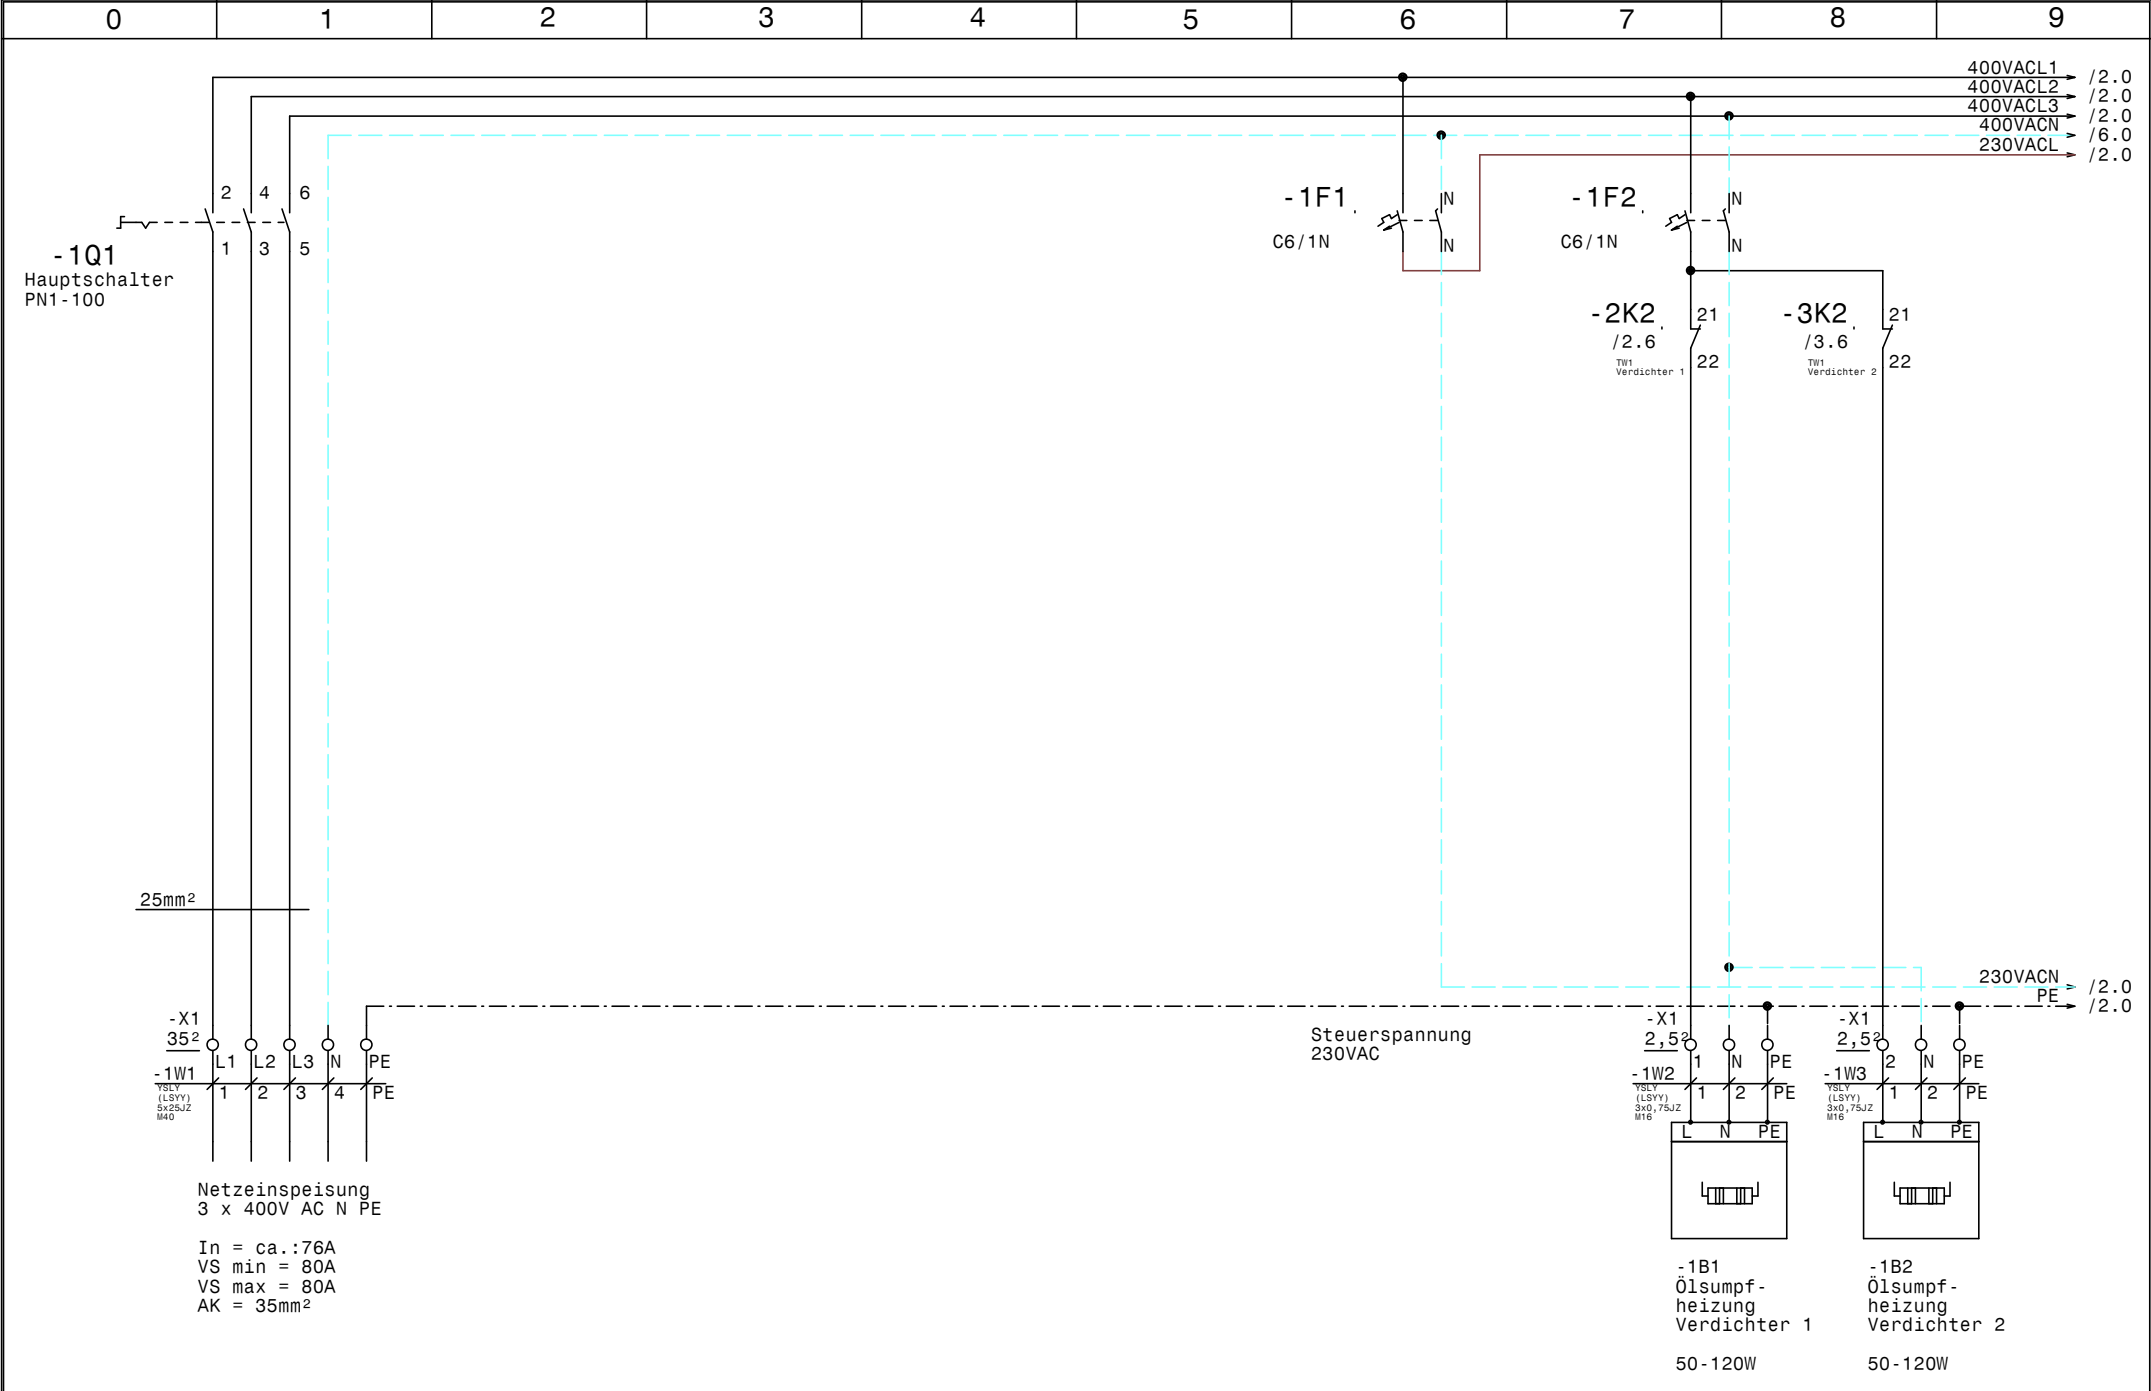

				Datum	21.06.16		Kühlung TK Lagerraum Metzgerei Schultes V2 Netzanschluß		Zeichn.Nr.:	
				Bearb.	Hattinger				167/16	
				Gepr.					Blatt 1	
Zust.	Änderung	Datum	Name	Norm					von 7	B1.

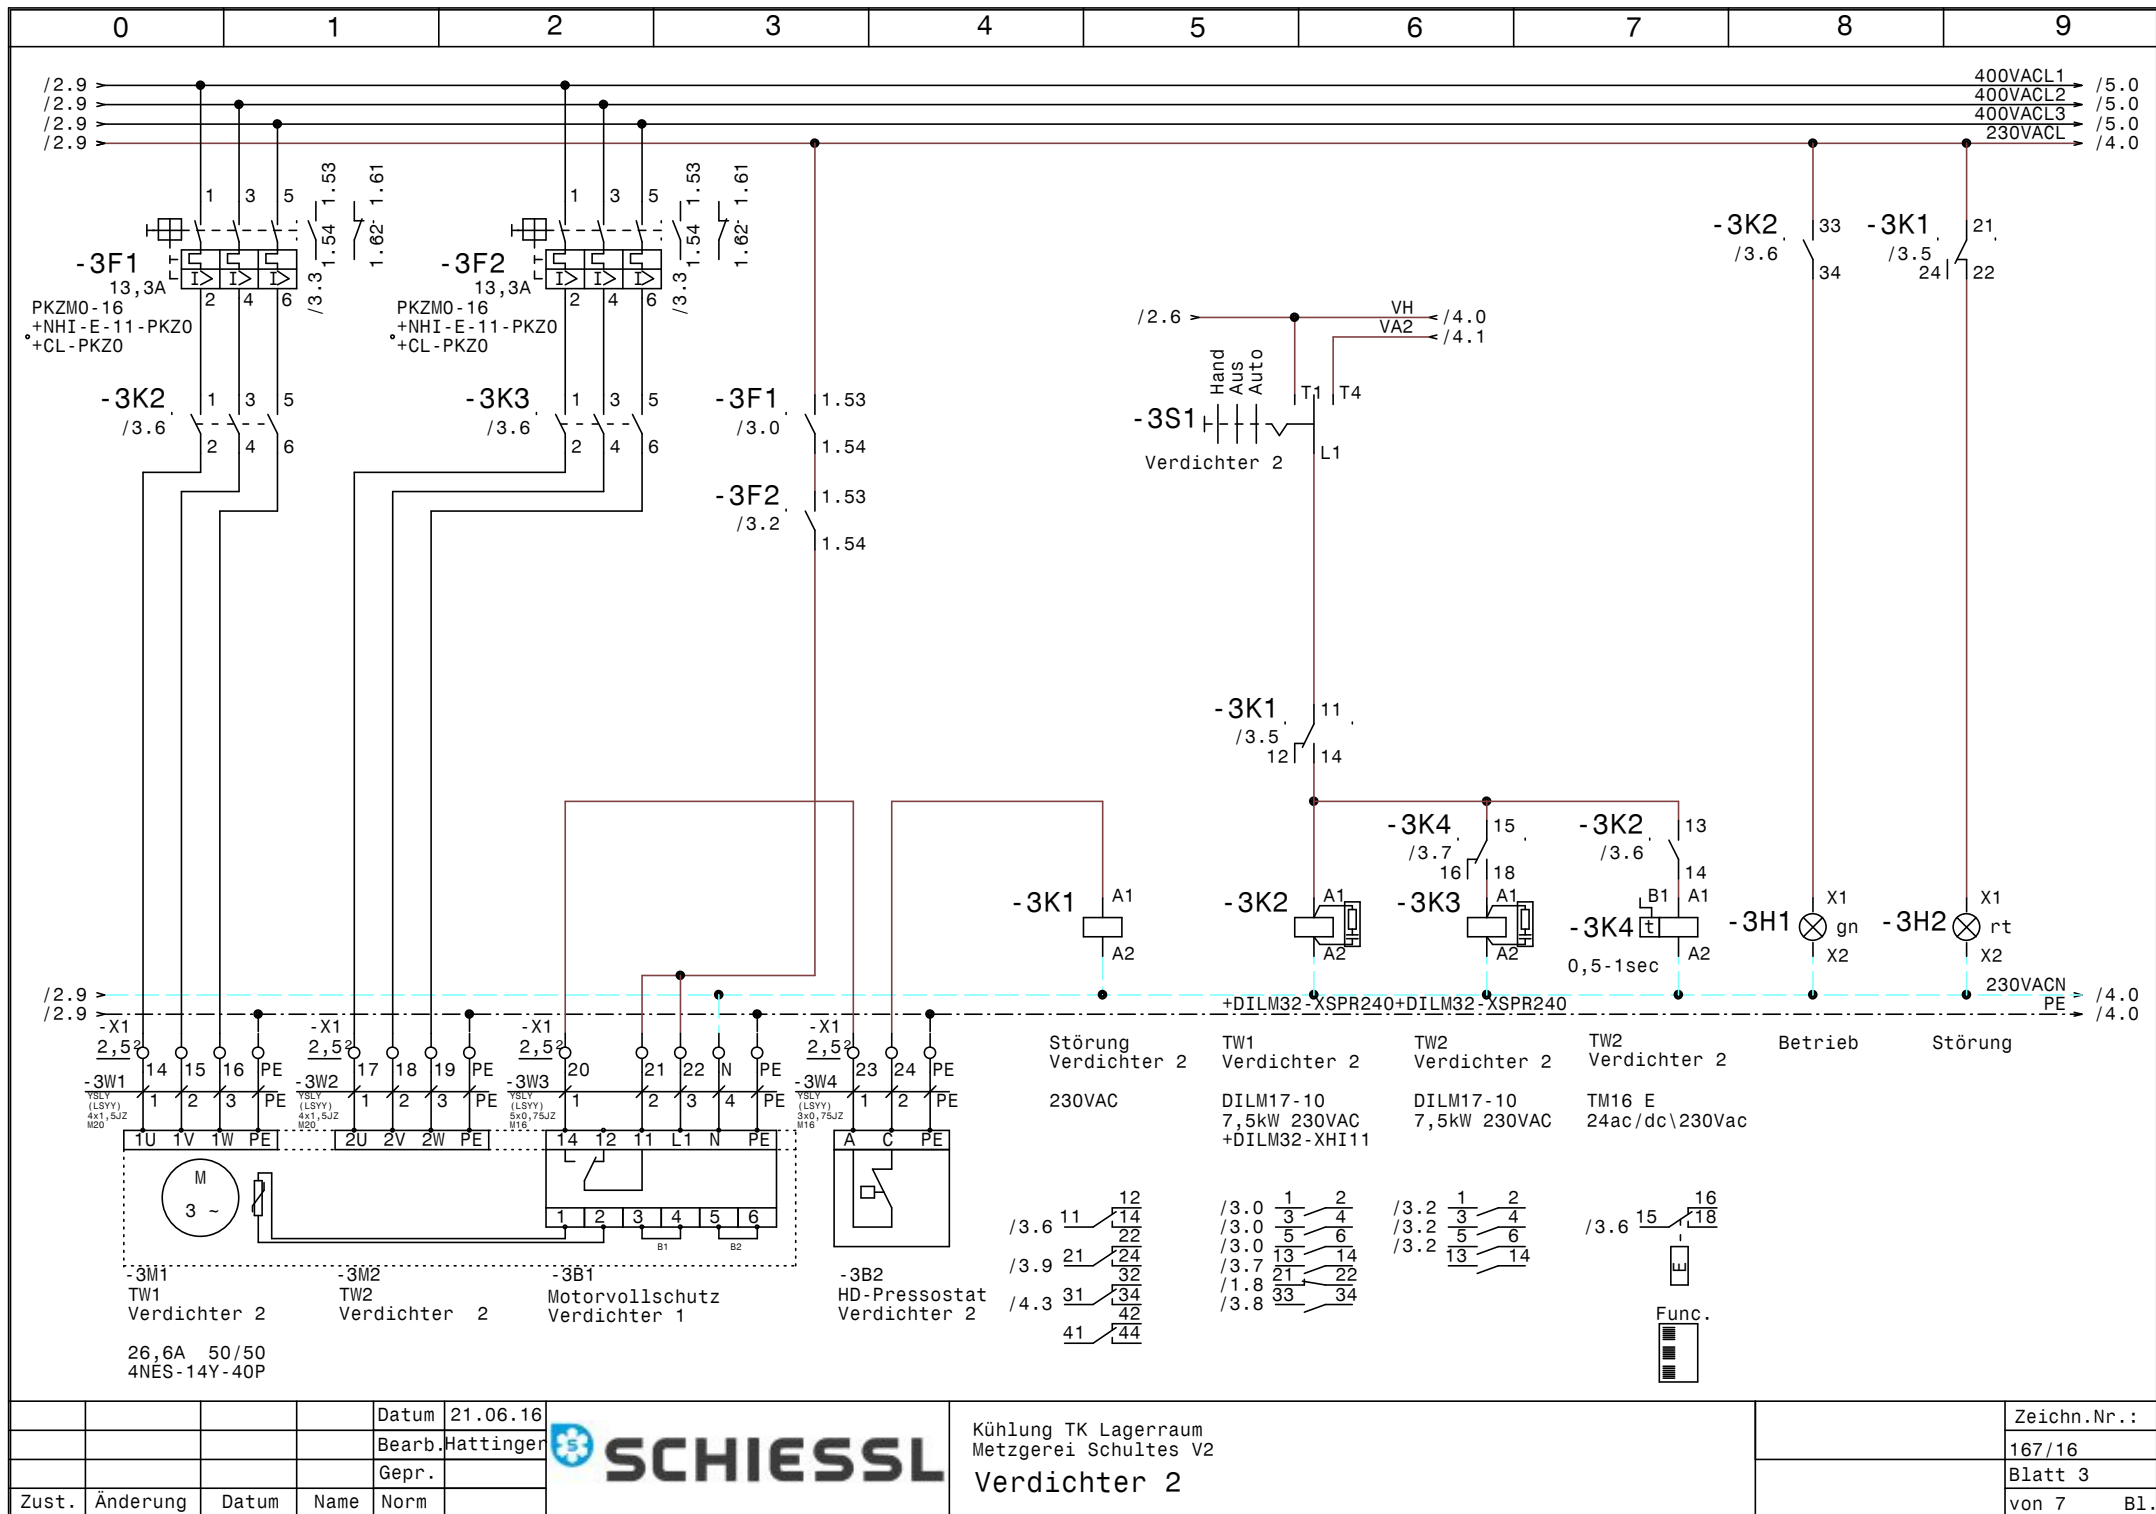


			Datum	21.06.16
			Bearb.	Hattinger
			Gepr.	
Zust.	Änderung	Datum	Name	Norm



Kühlung TK Lagerraum
Metzgerei Schultes V2
Verdichter 2

Zeichn.Nr.:	167/16
Blatt 3	von 7 Bl.

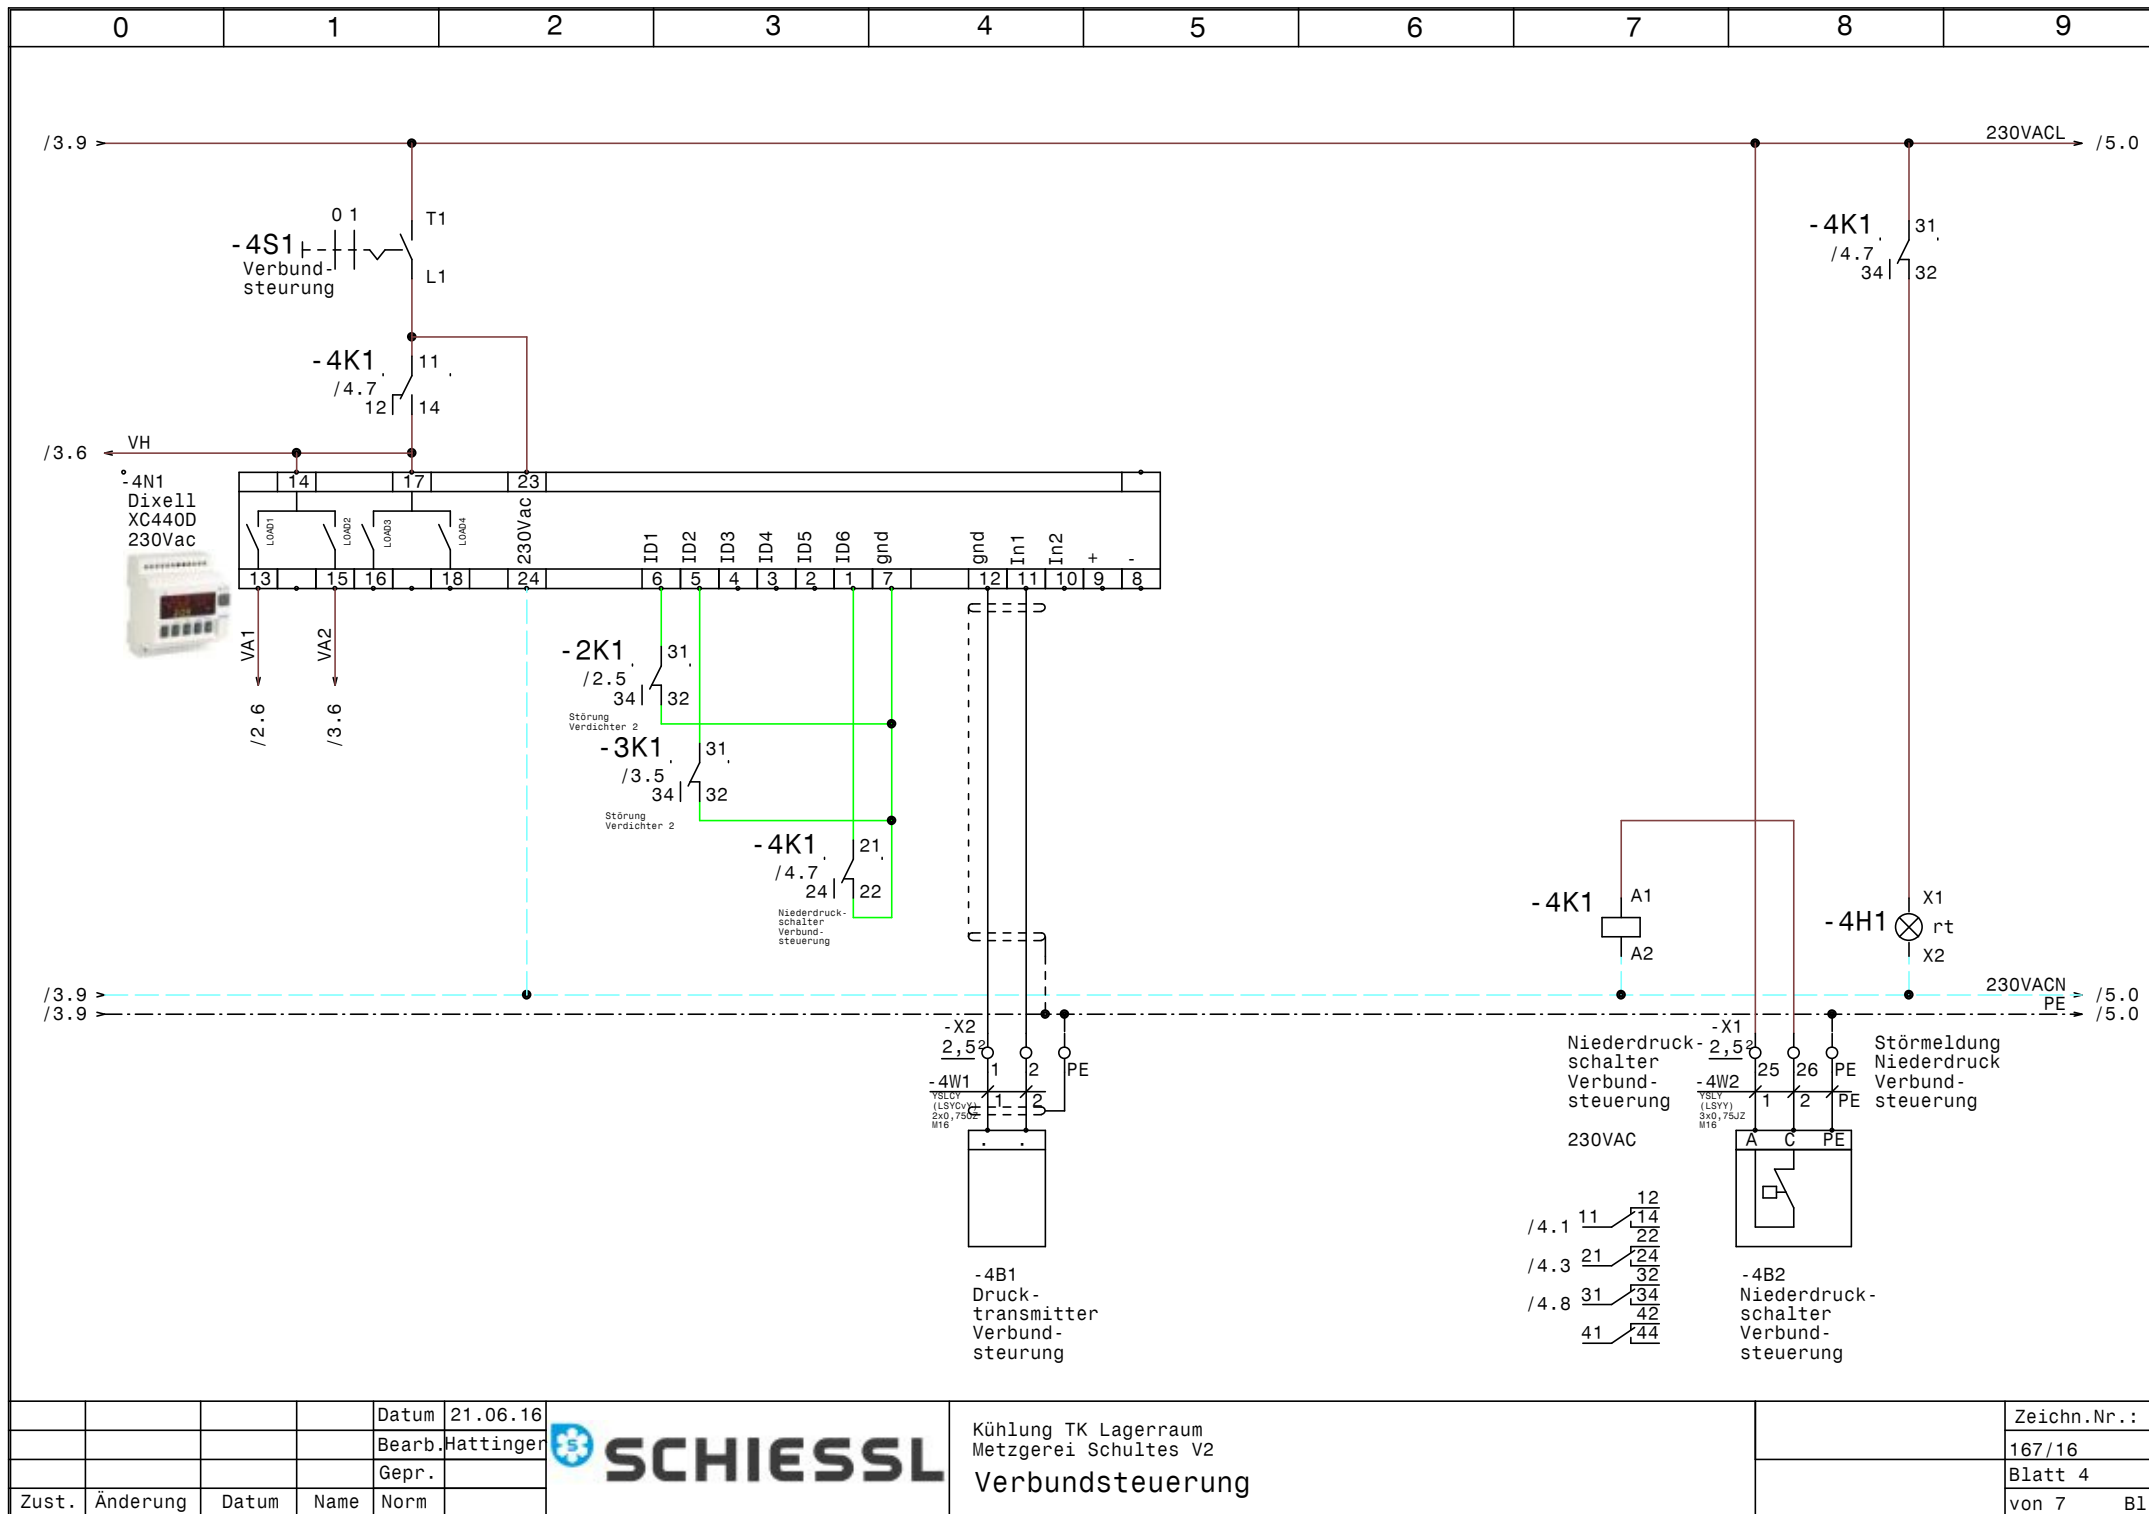



				Datum	21.06.16
				Bearb.	Hattinger
				Gepr.	
Zust.	Änderung	Datum	Name	Norm	



Kühlung TK Lagerraum
Metzgerei Schultes V2
Verbundsteuerung

Zeichn.Nr.:	167/16
Blatt 4	von 7 Bl.

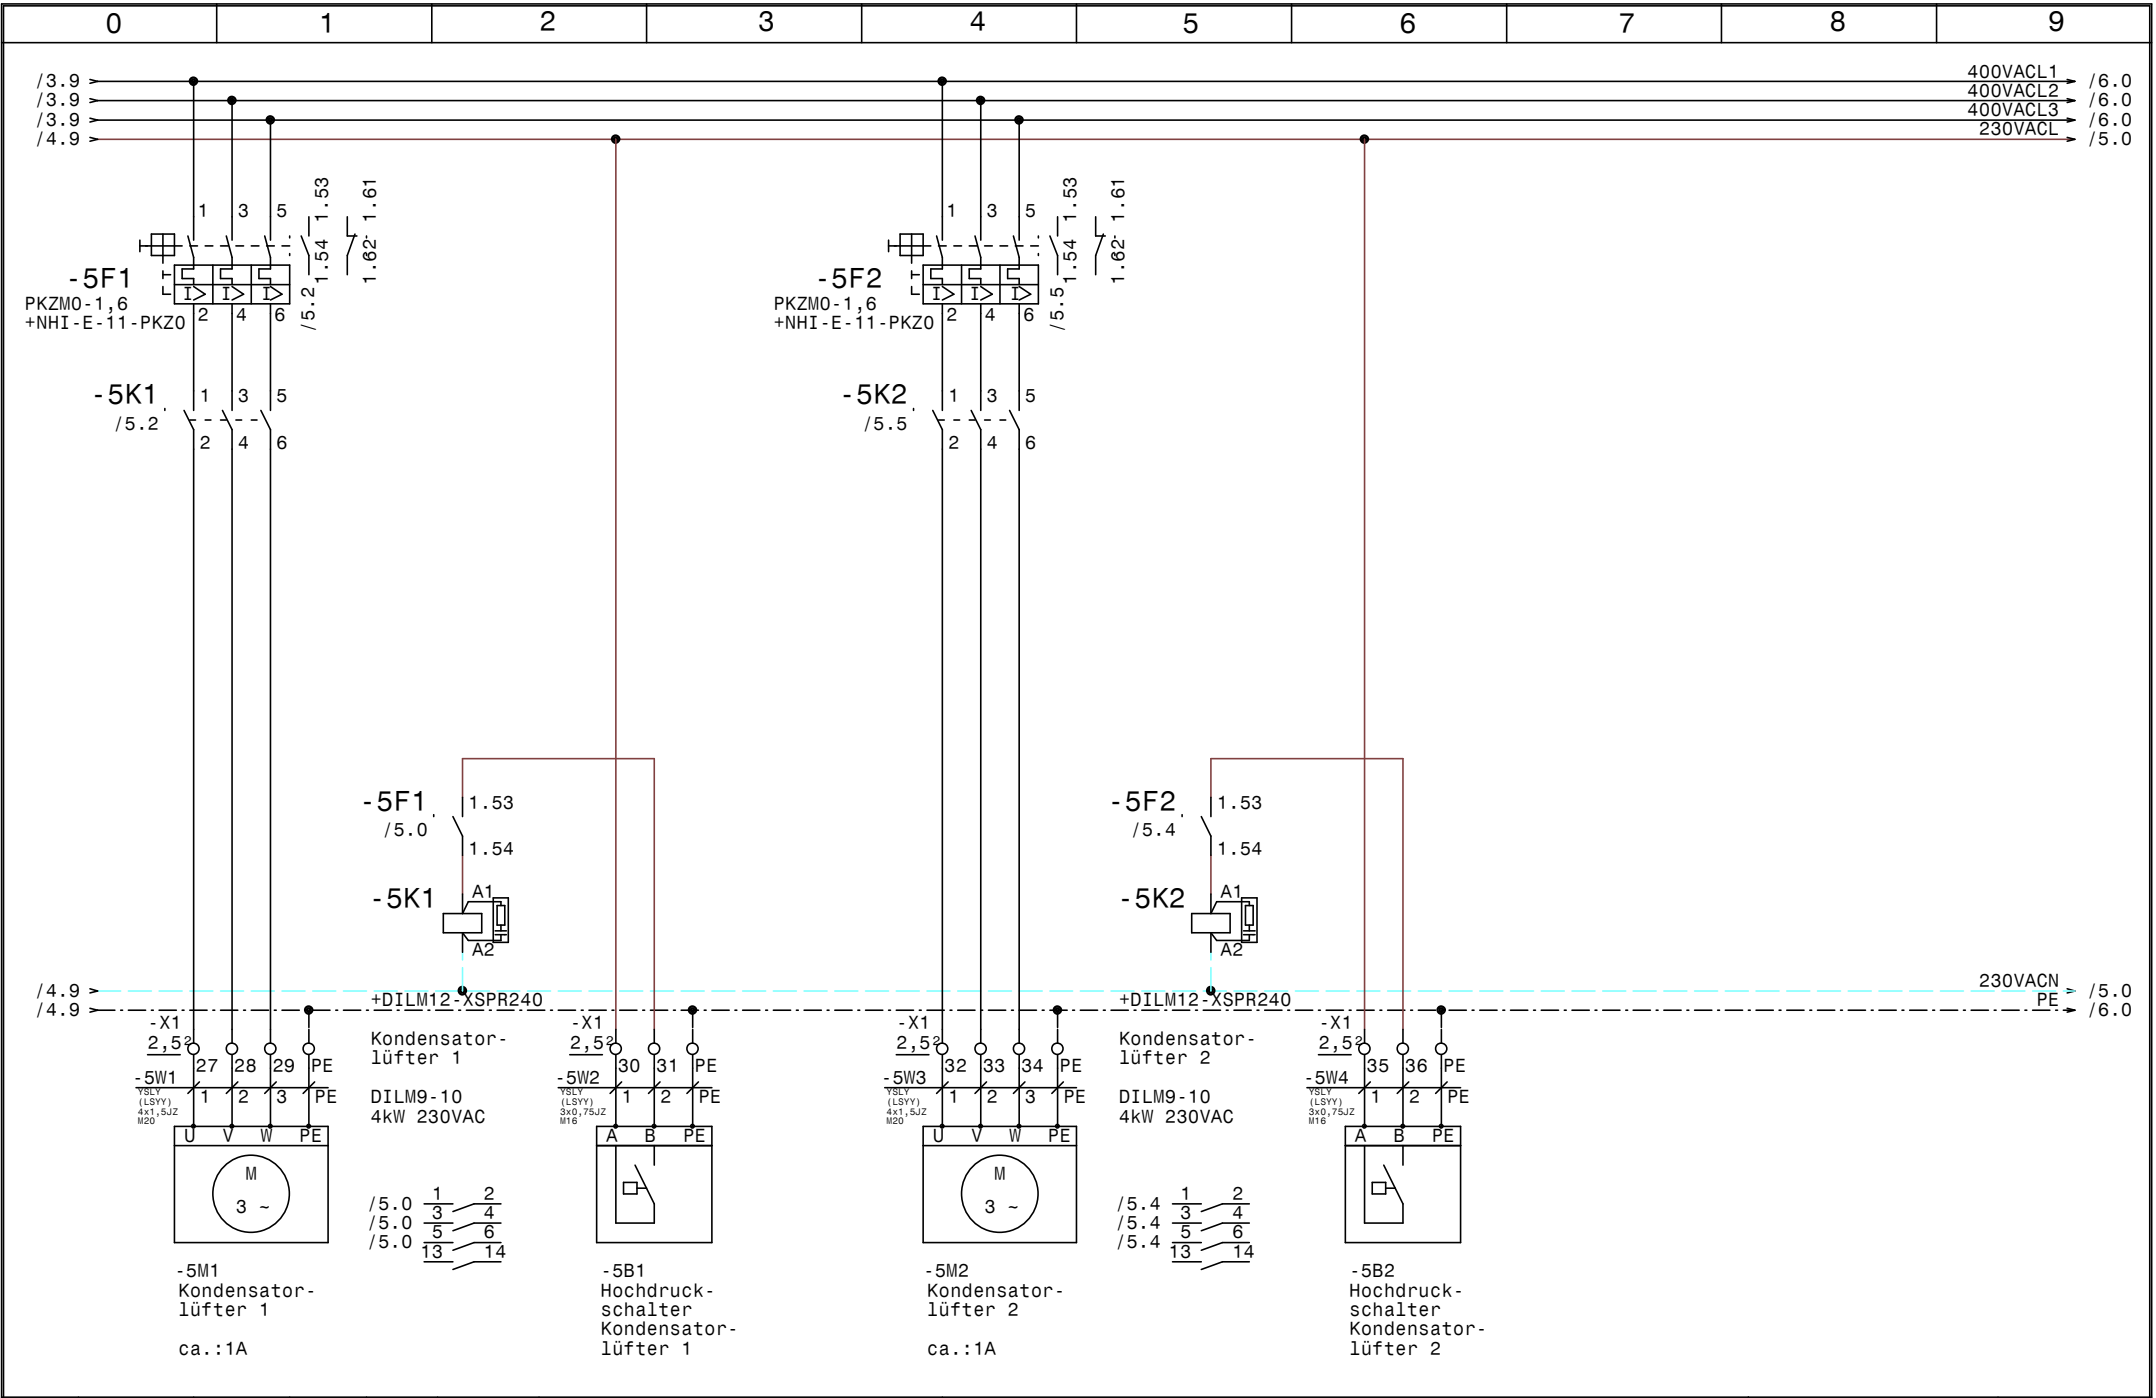

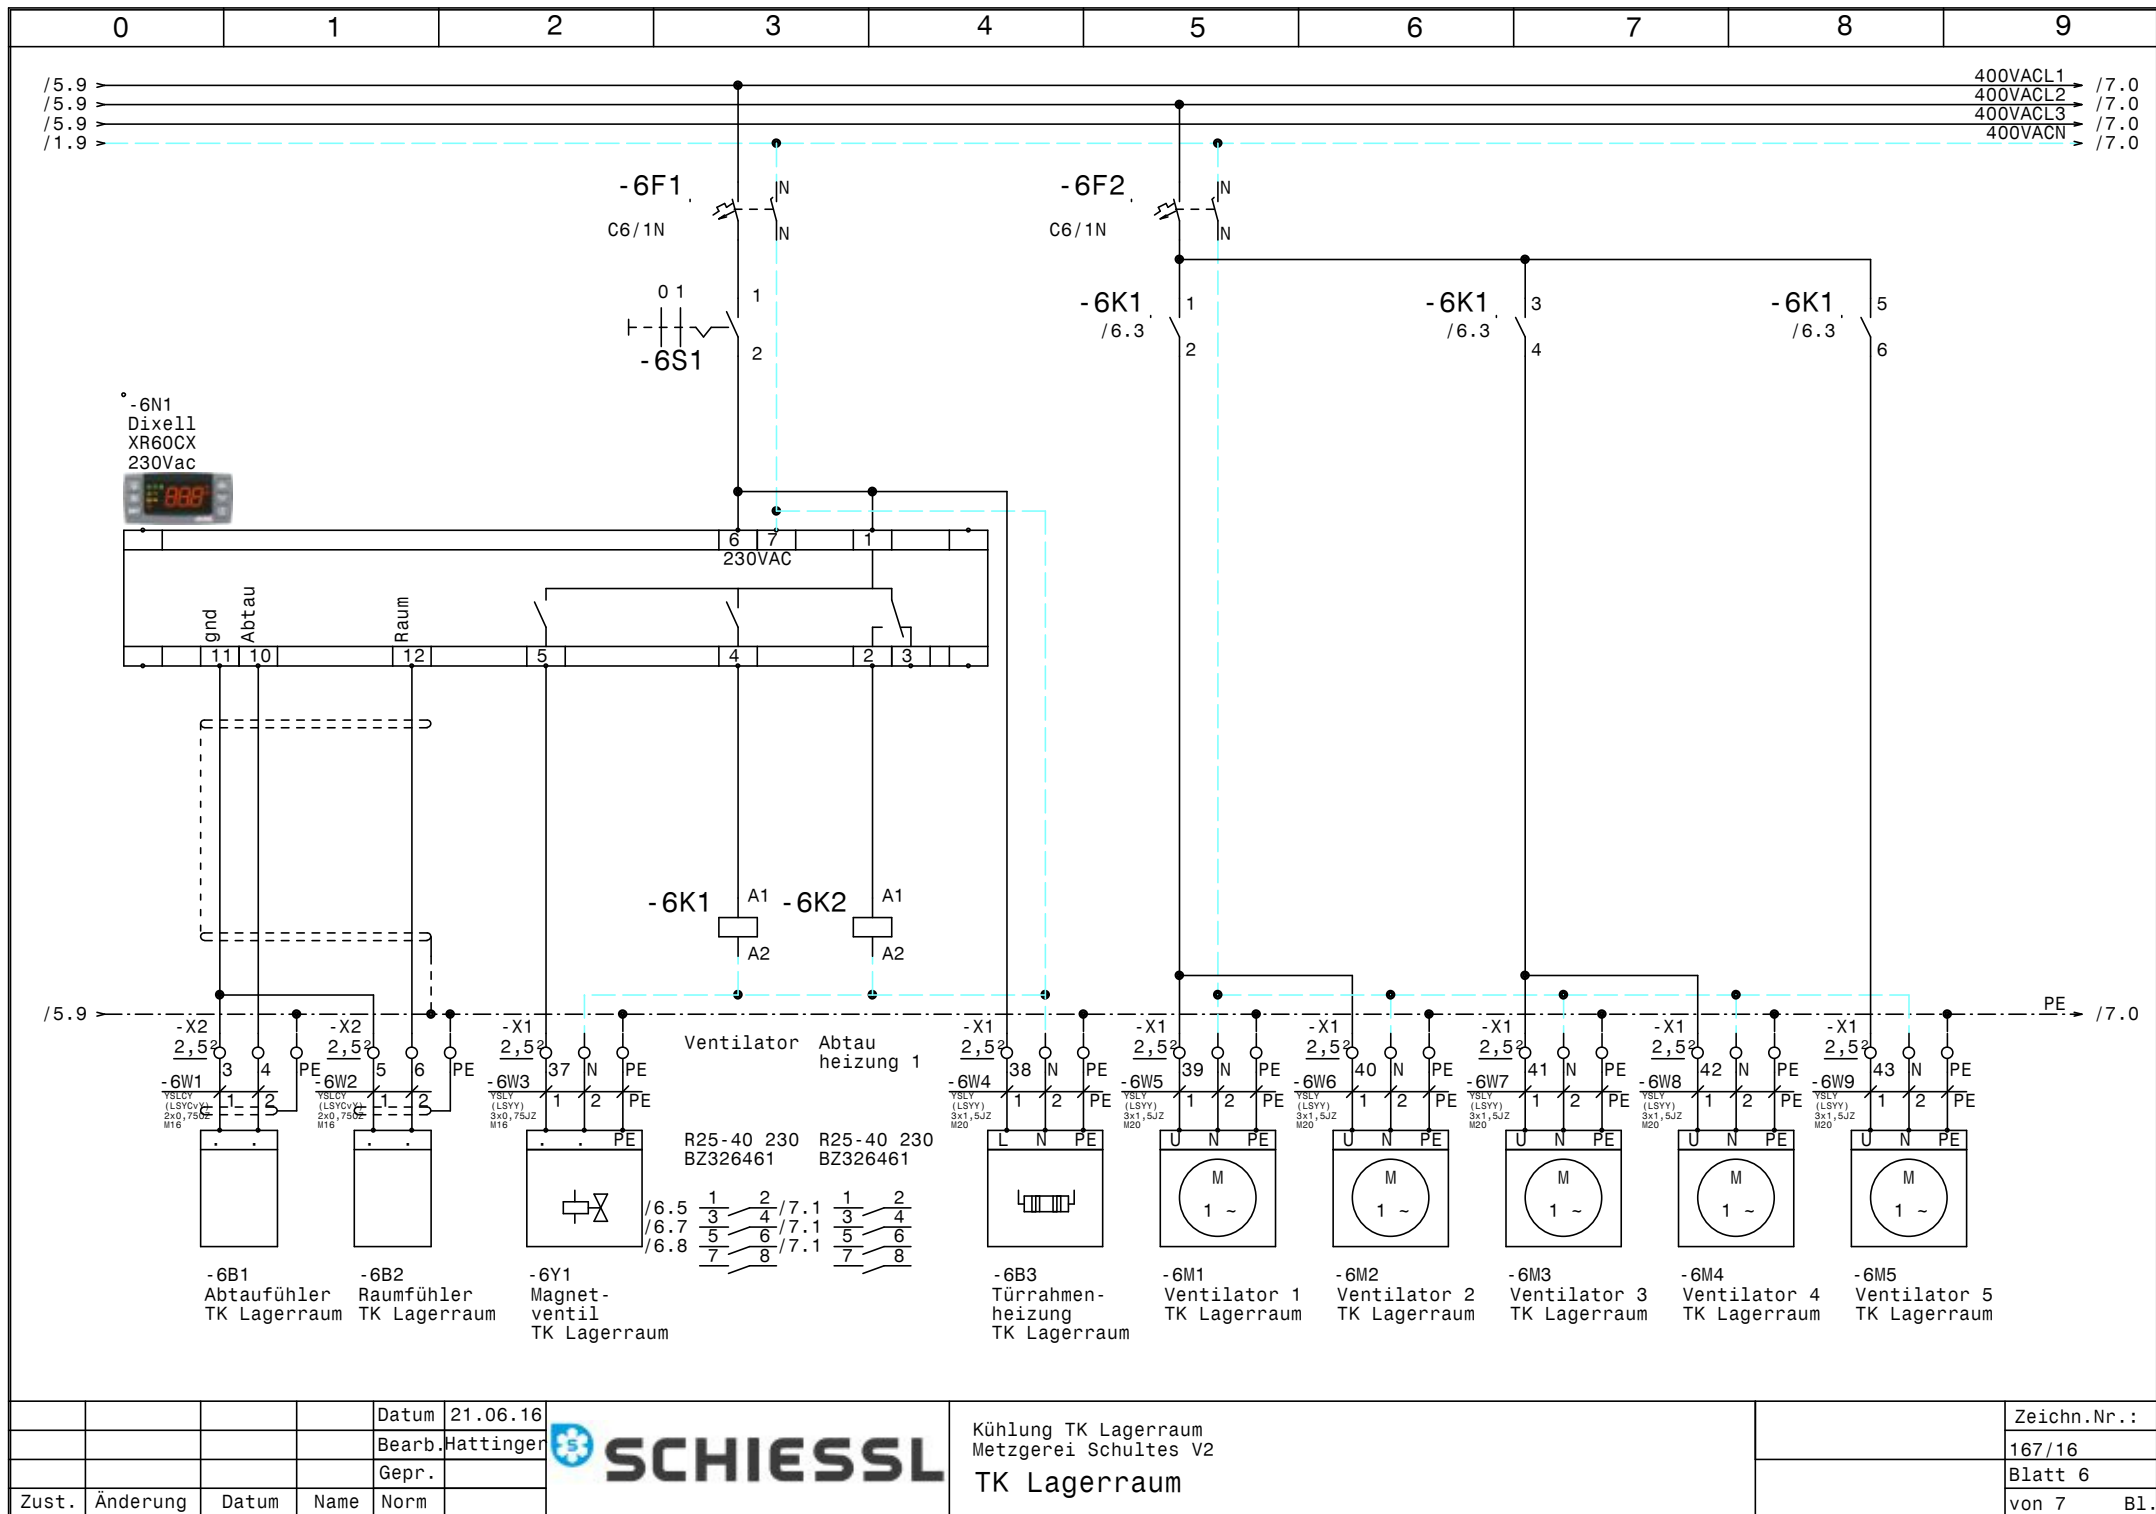


			Datum	21.06.16
			Bearb.	Hattinger
			Gepr.	
Zust.	Änderung	Datum	Name	Norm



Kühlung TK Lageraum
Metzgerei Schultes V2
TK Lageraum

Zeichn.Nr.:	167/16
Blatt	6
von 7	B1.

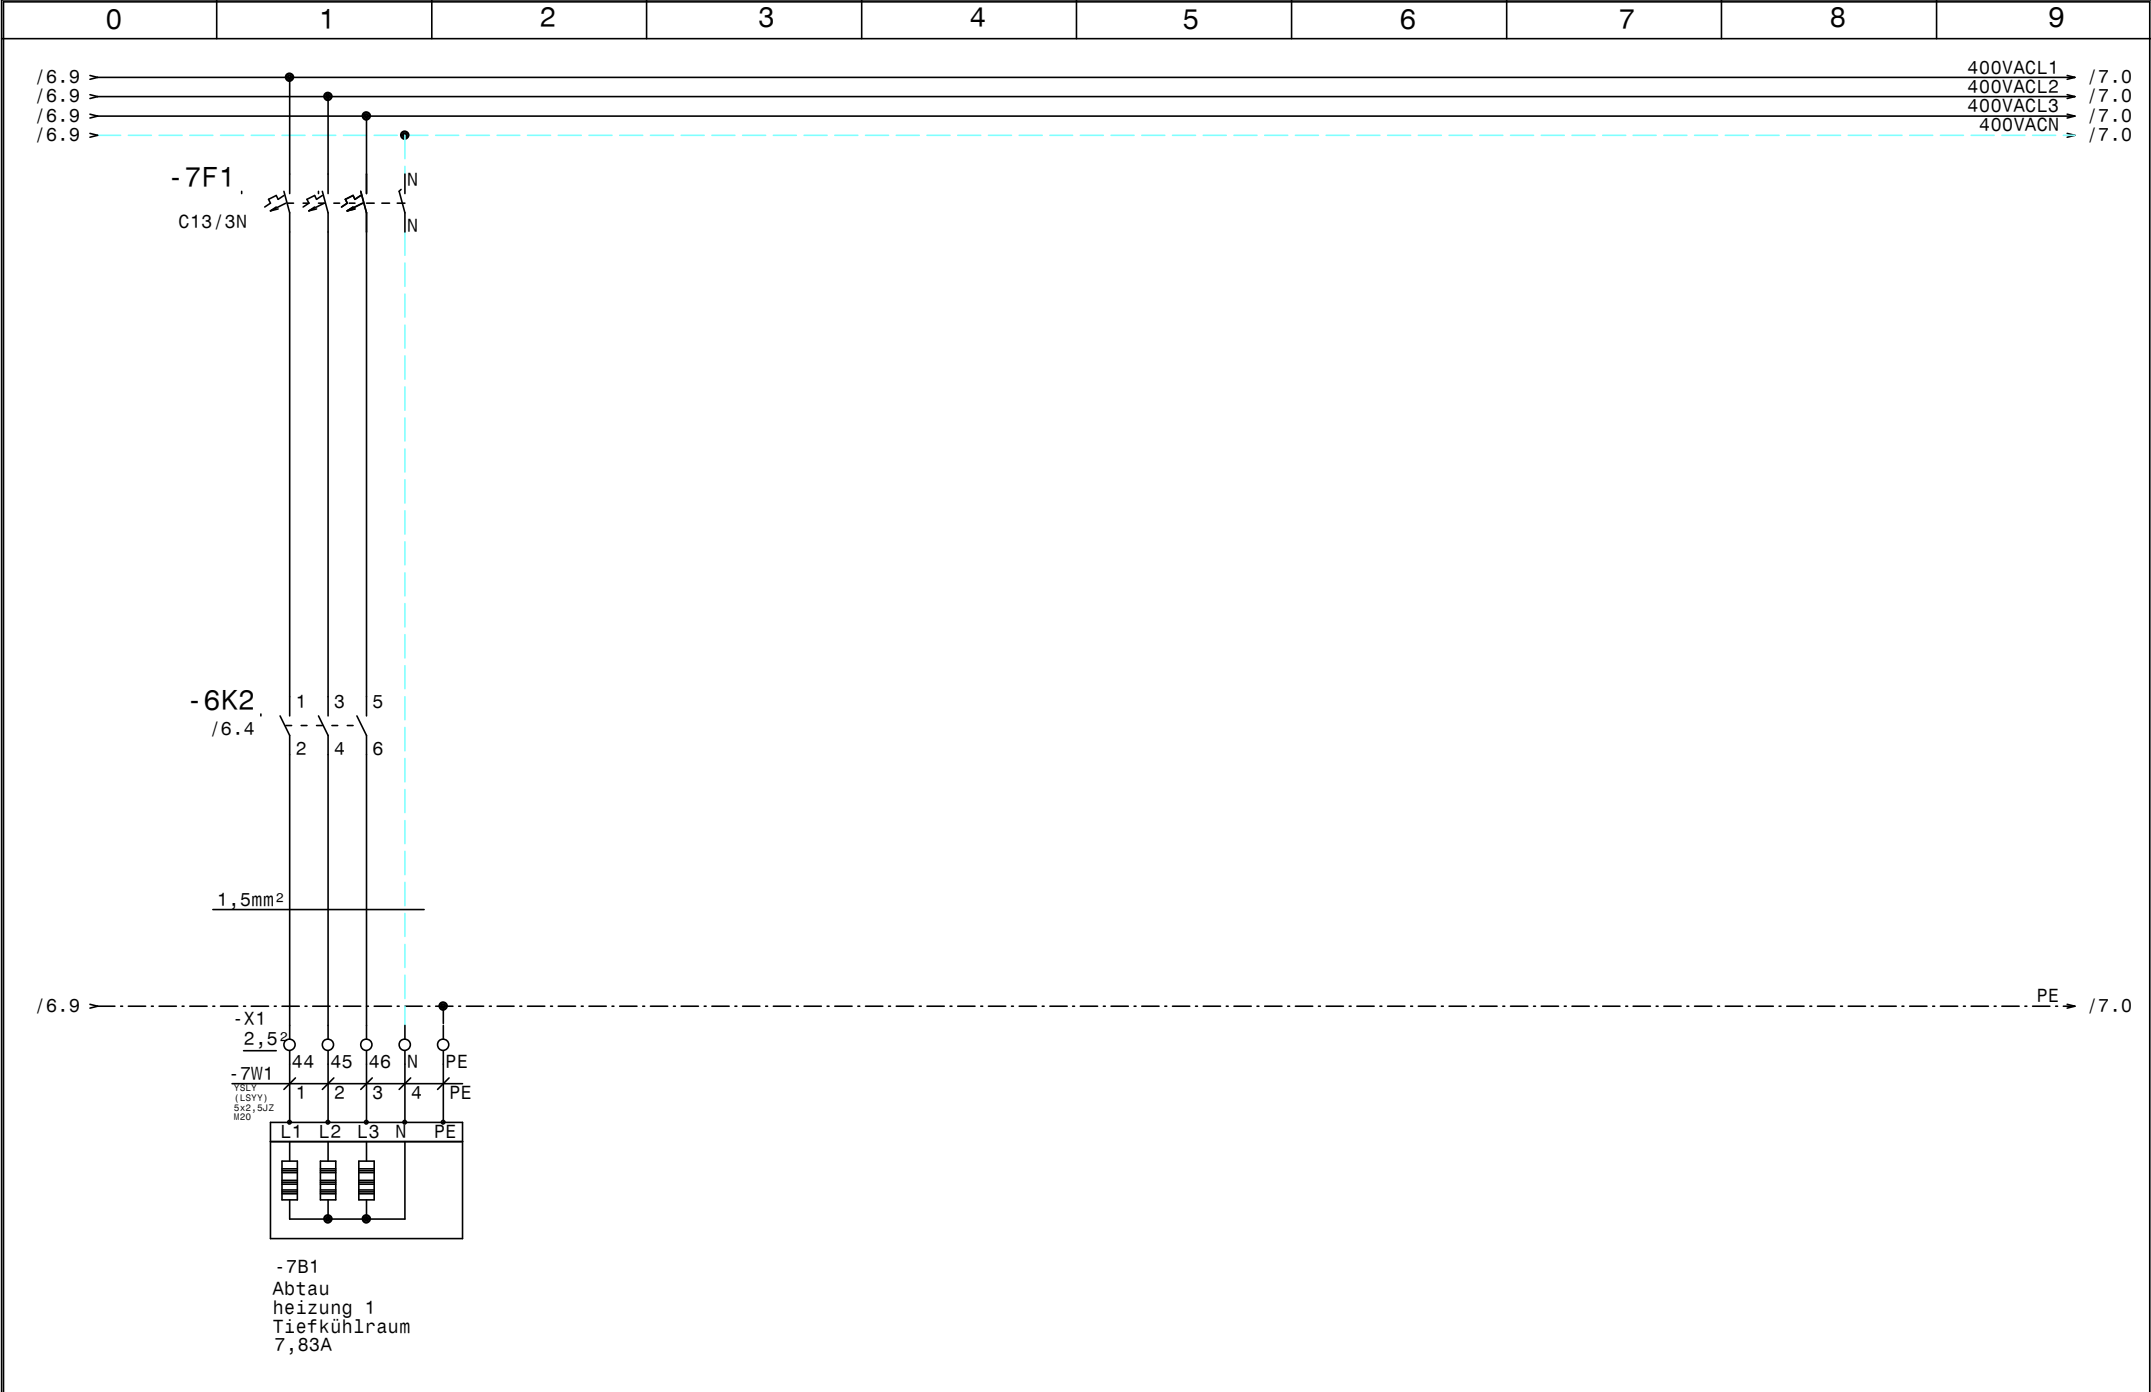

				Datum	21.06.16		Kühlung TK Lagerraum Metzgerei Schultes V2 TK Lagerraum		Zeichn.Nr.:
				Bearb.	Hattinger				167/16
				Gepr.					Blatt 7
Zust.	Änderung	Datum	Name	Norm					von 7 Bl.

[illegible]

0		1		2		3		4		5		6		7		8		9				
Stück Zahl	Artikel Bezeichnung					Artikel Beschreibung					Artikel Bezüge											
1						Schalter 1pol. 0-1					-6S1											
1						Dixell XR60CX 230Vac					-6N1											
1						Dixell XC440D 230Vac					-4N1											
4	+CL-PKZO					Strombegrenzer					-2Z1, -3Z1, -3Z2, -2Z2											
1	C13/3N					Sicherungsautomaten					-7F1											
4	C6/1N					Sicherungsautomaten					-1F1, -6F1, -6F2, -1F2											
2	DILM12-XSPR240					RC-Löschglied					-5N1, -5N2											
4	DILM17-10(230V50HZ)					Schütz					-3K3, -3K2, -2K2, -2K3											
2	DILM32-XHI11					Hilfsschalterbaustein																
4	DILM32-XSPR240					RC-Löschglied					-2N2, -3N2, -2N1, -3N1											
2	DILM9-10(230V50HZ)					Schütz					-5K1, -5K2											
26	EK 2,5 ge/gr					Erdungsklemme					-X1, -X2, -X1											
1	EK 35 ge/gr					Erdungsklemme					-X1											
12	Klemme 2,5 blau					Klemme N					-X1, -X1											
52	Klemme 2,5 grau					Klemme L					-X2, -X1, -X1											
1	Klemme 35 blau					Klemme N					-X1											
3	Klemme 35 grau					Klemme L					-X1											
1	M10HEA1					Ausschalter 1pol. 0-1					-4S1											
2	M10HEU1					Umschalter 1pol. 1-0-2					-3S1, -2S1											
13	M16					Kabelverschraubung					-3W4, -4W1, -4W2, -2W3, -3W3, -1W2											
											-5W2, -5W4, -6W3, -6W2, -6W1, -2W4											
											-1W3											
13	M20					Kabelverschraubung					-6W7, -6W8, -7W1, -3W2, -3W1, -6W9											
											-6W6, -6W5, -6W4, -2W2, -2W1, -5W3											
											-5W1											
1	M40					Kabelverschraubung					-1W1											
6	NHI-E-11-PKZO					Normalhilfsschalter																
2	PKZMO-1,6					Motorschutzschalter					-5F2, -5F1											
4	PKZMO-16					Motorschutzschalter					-2F1, -3F2, -2F2, -3F1											
1	PN1-100					Hauptschalter					-1Q1											
1	R25-40_230					Kleinschütz					-6K2											
1	R25-40_230_e					Kleinschütz					-6K1											
3	Relais4polig230VAC					Miniatur - Relais 4polig					-4K1, -3K1, -2K1											
				Datum	21.06.16						Kühlung TK Lagerraum Metzgerei Schultes V2 Materialliste										Zeichn.Nr.:	
				Bearb.	Hattinger F.																167/16	
				Gepr.																	Blatt 1	
Zust.	Änderung	Datum	Name	Norm												von 2		Bl.				

0		1		2		3		4		5		6		7		8		9	
Stück Zahl		Artikel Bezeichnung				Artikel Beschreibung				Artikel Bezüge									
2		Signalleuchte grün				Signalglimmlampe grün				-2H1, -3H1									
3		Signalleuchte rot				Signalglimmlampe rot				-4H1, -2H2, -3H2									
3		Sockel 4polig				Sockel für Minitur Relais 4polig													
2		TM16 E 24ac/dc\230Vac				Multifunktion Zeitrelais				-3K4, -2K4									
1		WS 8830 B=800 H=800 T=300				Wandschrank IP 55				-0N1									
										</									