

Anlage:

Heizzentrale STW Feldkirch V4

Firma: Coolmärk

Coolmärk

SCHALTSCHRANKFÜHRUNG		
SCHALTSCHRANKGRÖSSE:		
SOCKEL:	• 1200x1800x400	(BxHxT)
LACKIERUNG:	100	(H)
SCHUTZART:	RAL 7035	
SCHUTZMASSNAHME:	IP54	
BLINDSCHALTBILD:	1t. EVU	
KABELEINFÜHRUNG:	nein	(BxH)
TÜRANSCHLAG:	oben	
	links-rechts	

HAUPTSTROMKREIS 400/230V:	_____	schwarz	
NEUTRALLEITER:	_____	hellblau	
SCHUTZLEITER:	_____	gelb/grün	
STEUERSpannung 230VAC:	_____		
ohne Trafo:	L/N	braun/hellblau	_____
mit Trafo:	L/N	rot/rot-weiß	_____
STEUERSpannung 0-24VAC:	L/N	blau/blau-weiß	_____
STEUERSpannung 0-24VDC:	+/-	blau/blau-weiß	_____
GND, DDC:		blau-weiß	_____
MESSLEITUNGEN, FÜHLER:		grün	_____
POTENTIALFREIE LEITUNGEN:		orange	_____
FREMDSpannung:		orange	_____

Bei Änderungen im Schaltschrank und auch an den externen Geräten die nicht von der Erzeugerfirma durchgeführt werden entfällt Garantie und Haftung. Dadurch entstehende Kosten werden nicht anerkannt. Sollte dies jedoch aus technischer Sicht notwendig sein ist die Erzeugerfirma zu verständigen. Schutzmaßnahmen des Örtlichen EVU's beachten! Motorschutzgeräte nach den tatsächlichen Aufnahme Strom der Motoren einstellen! Vor der Inbetriebnahme der Anlage sind sämtliche Schraub-, Klemm- und Steckverbindungen auf festen Sitz zu prüfen und gegebenenfalls nachzuziehen!


Blattverzeichnis


```
006 Verdichter 2
007 Frequenzumrichter
008 Steuerung, Meldungen Extern
```

COOLMÄRK
KÄLTETECHNIK

Heizzentrale STW Feldkirch V4
Deckblatt

Zeichn.Nr.:	219/16
Blatt 0	von 8 Bl.

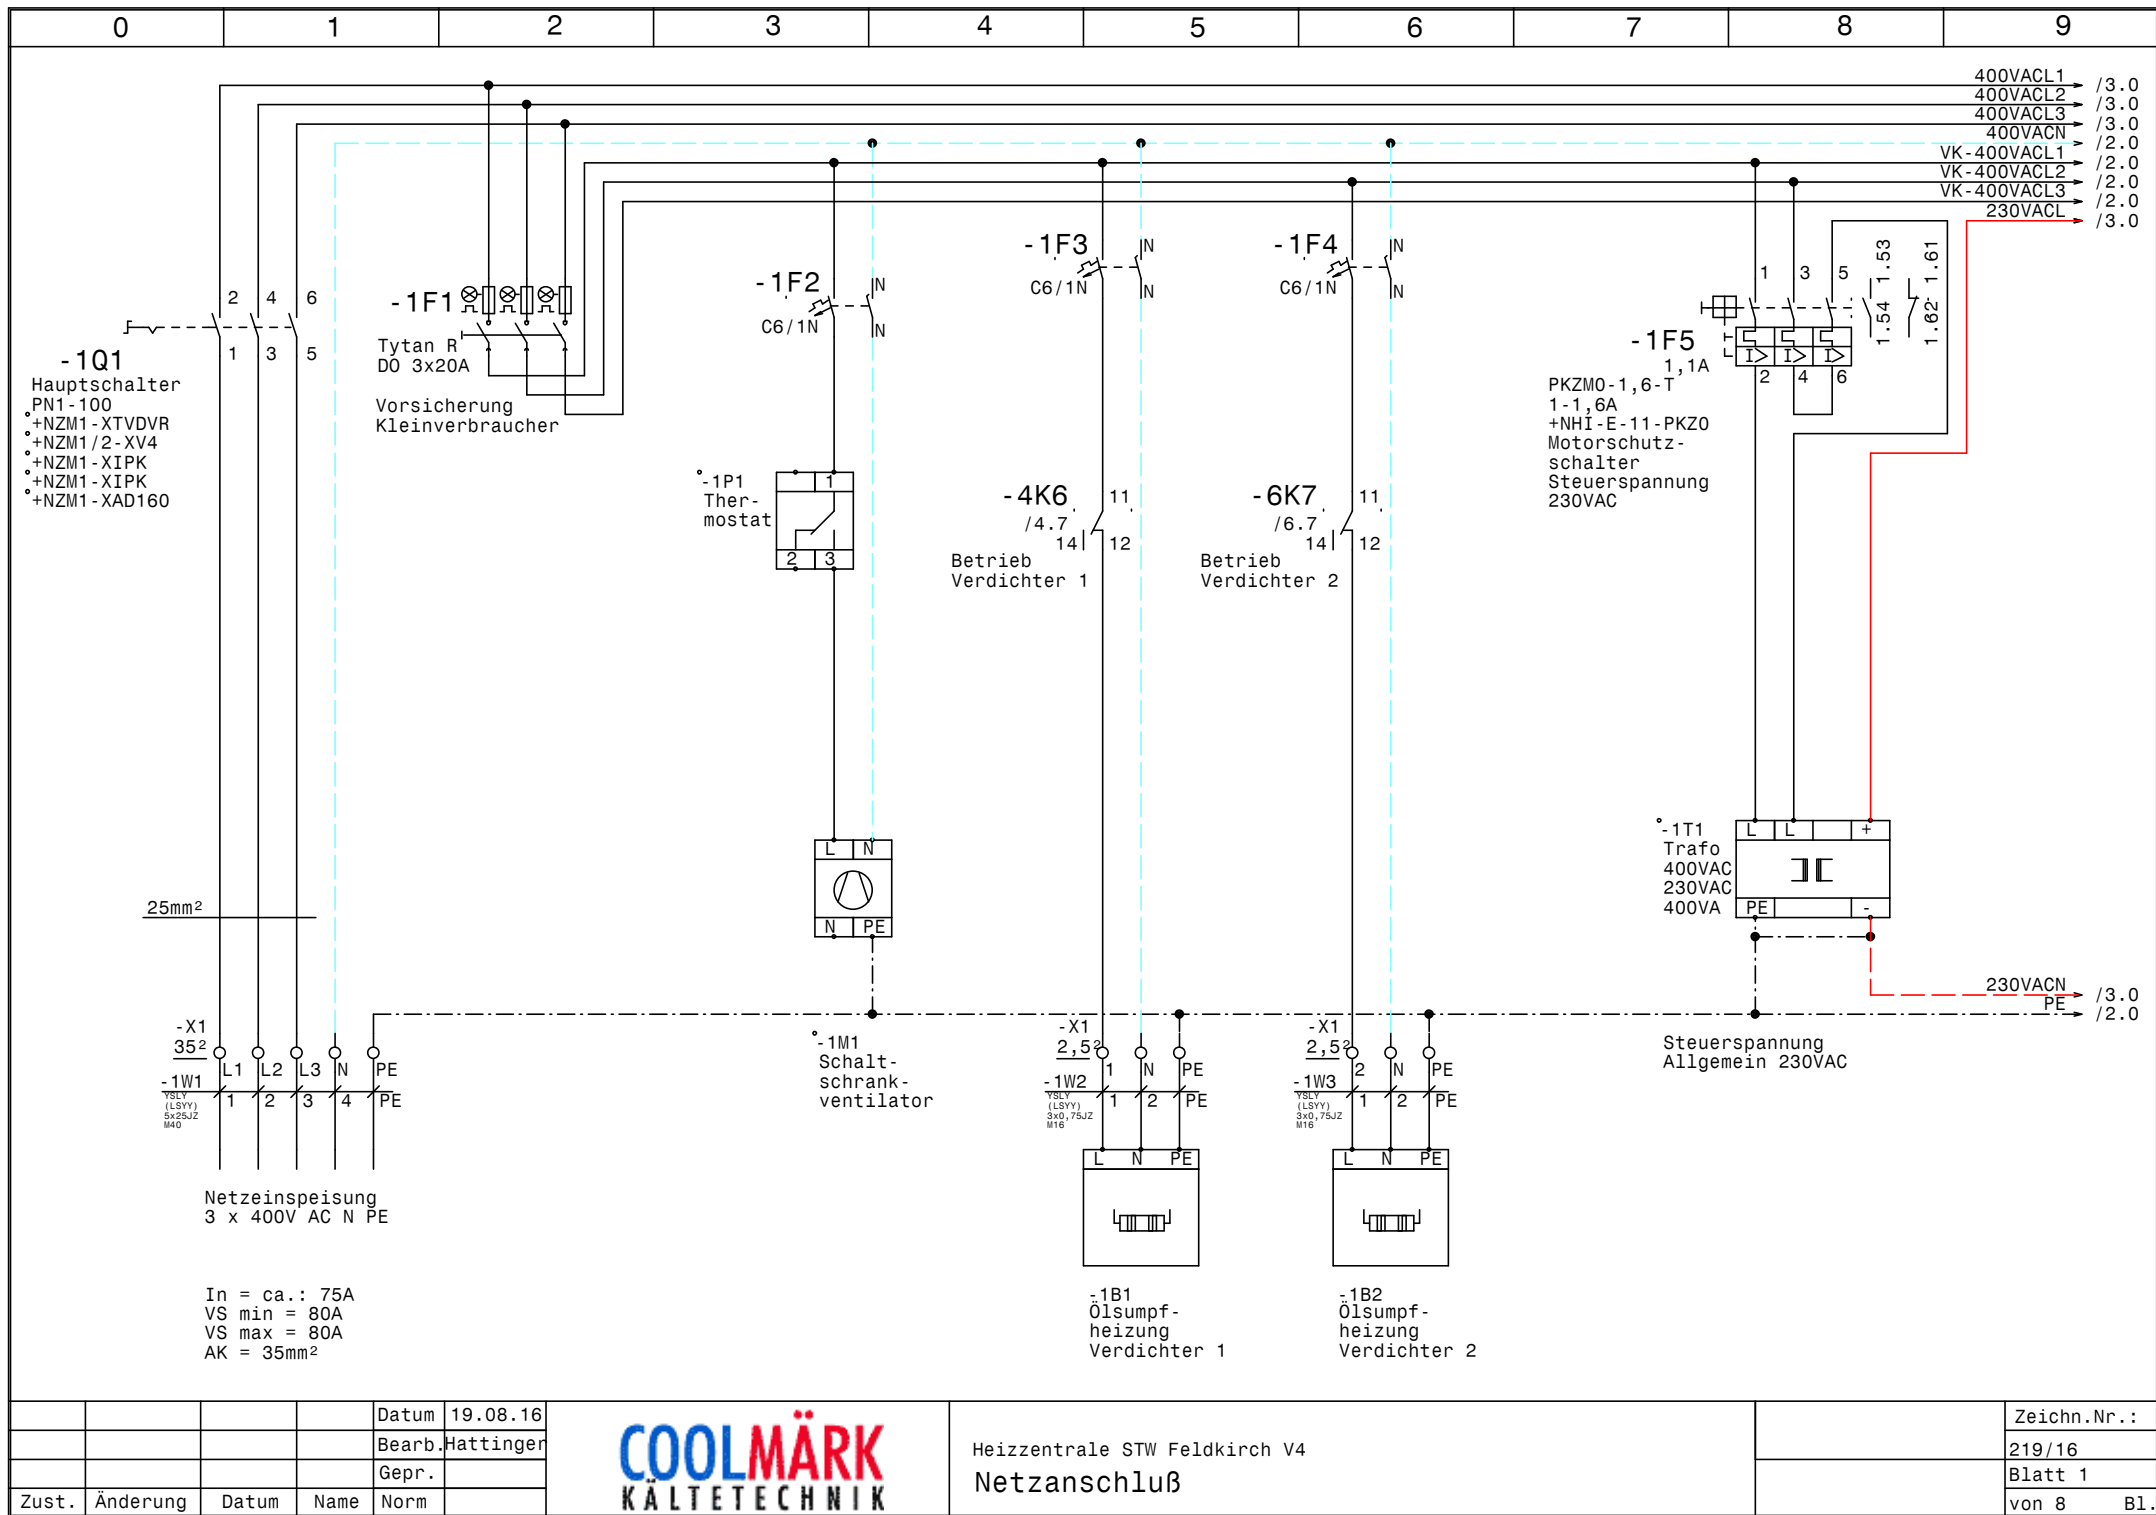

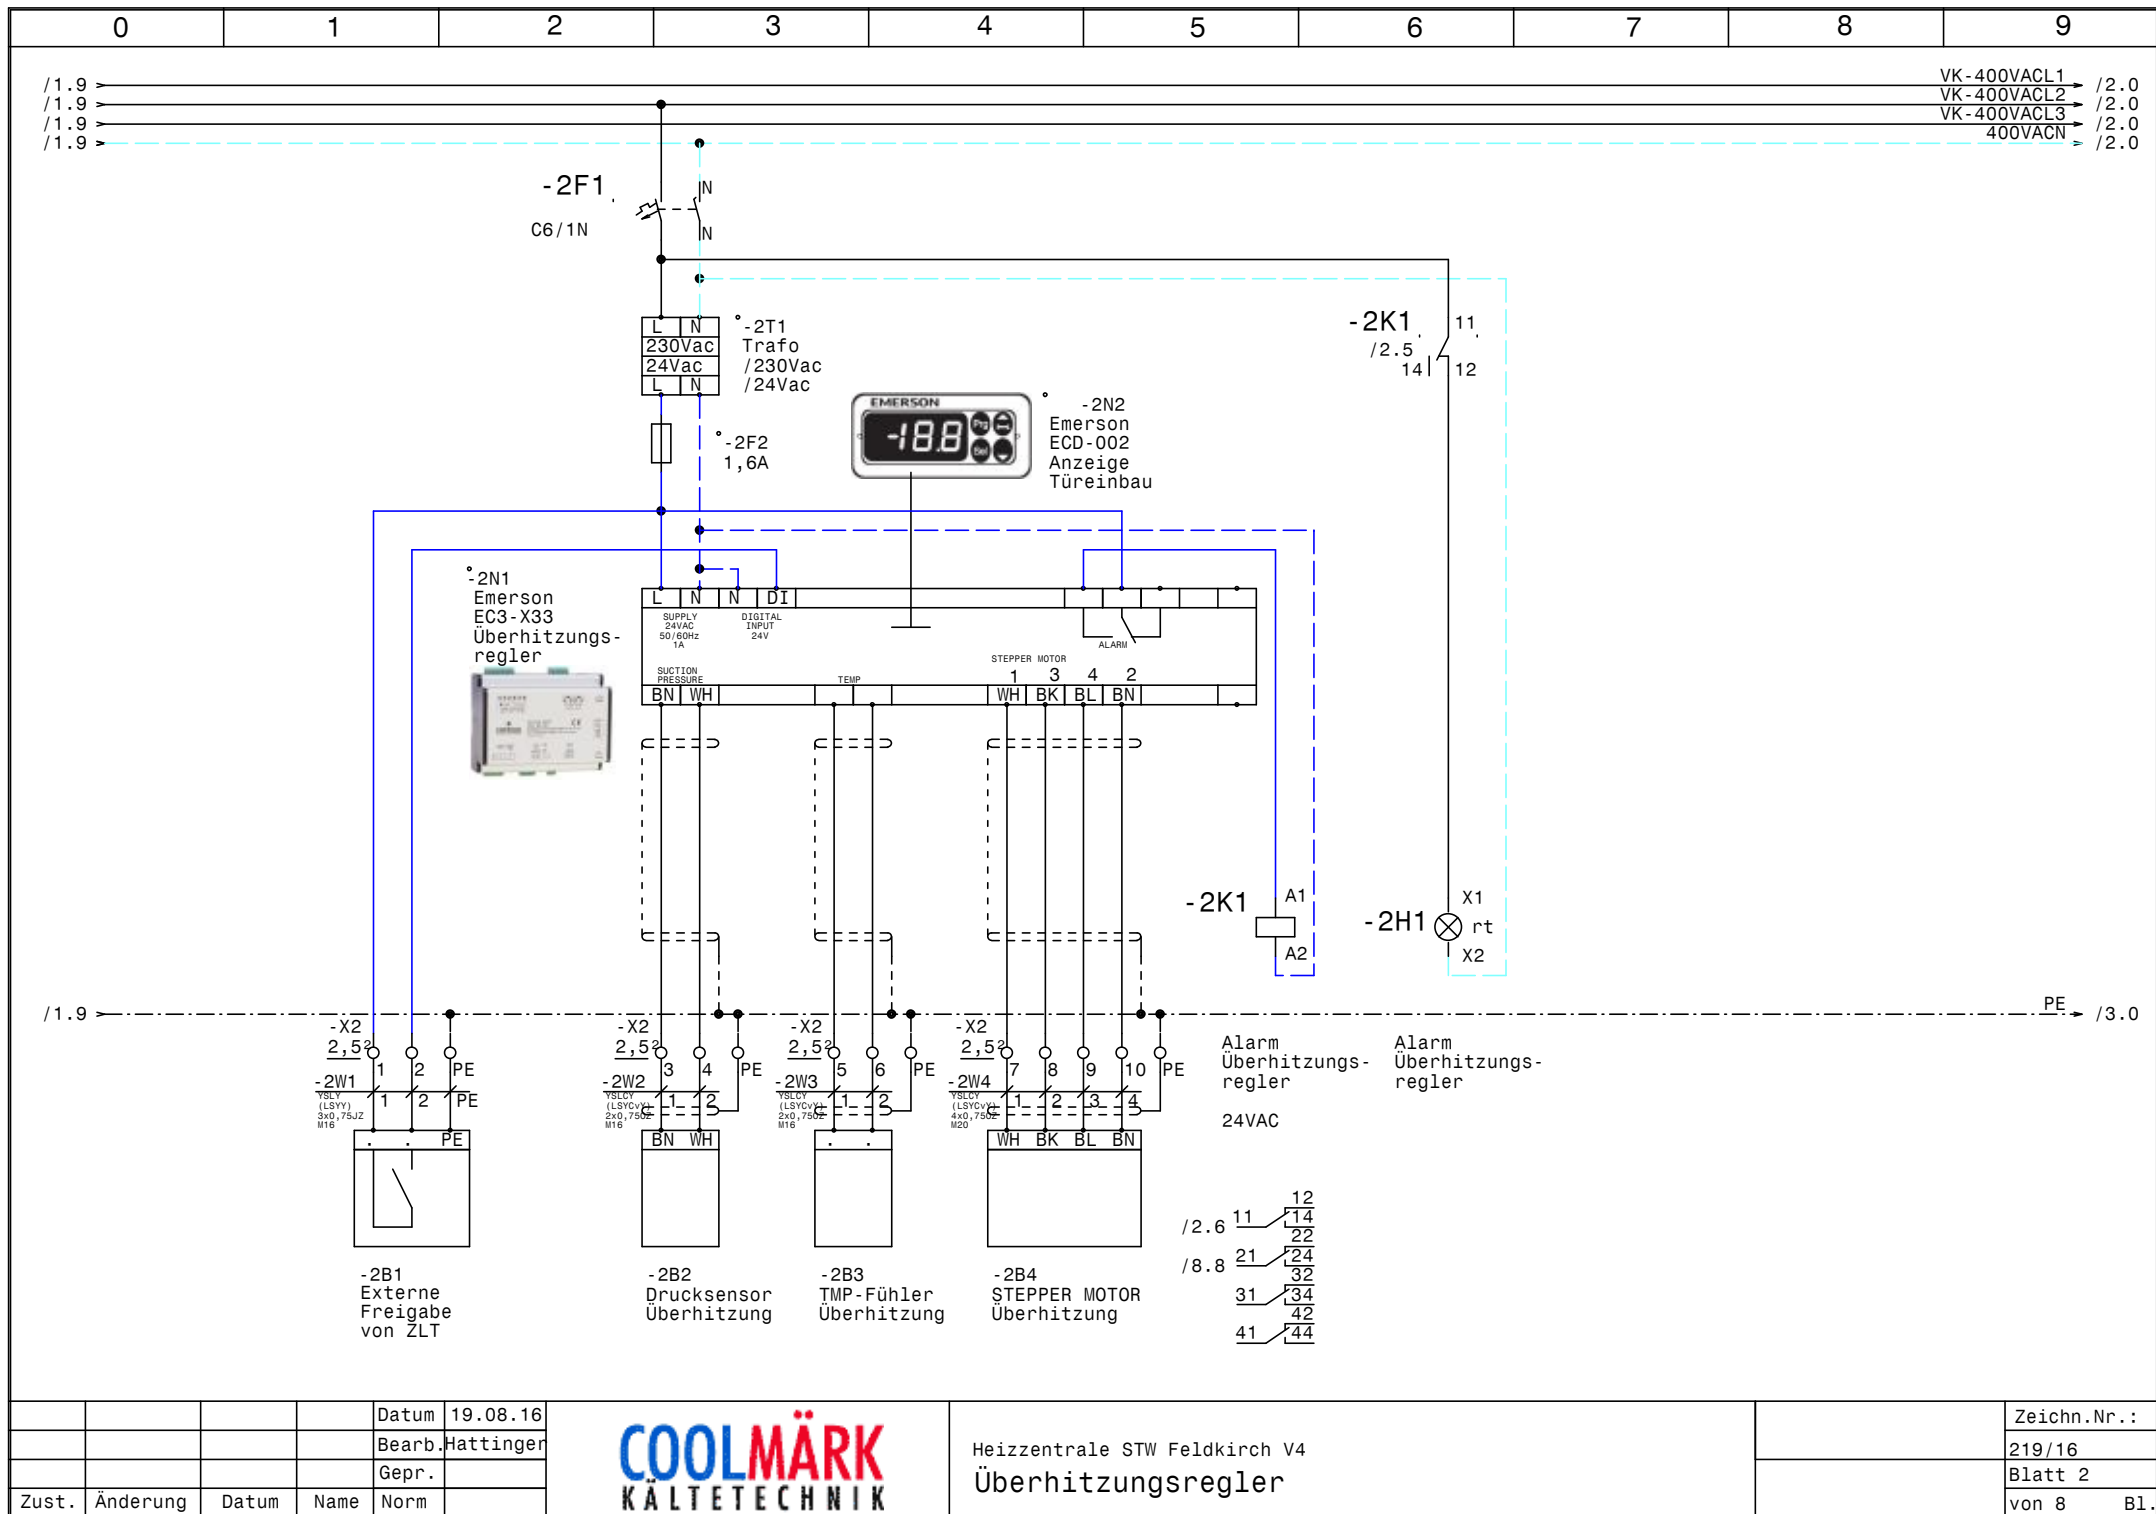



			Datum	19.08.16
			Bearb.	Hattinger
			Gepr.	
Zust.	Änderung	Datum	Name	Norm




Heizzentrale STW Feldkirch V4
Überhitzungsregler

Zeichn.Nr.:	219/16
Blatt	2
von 8	B1.

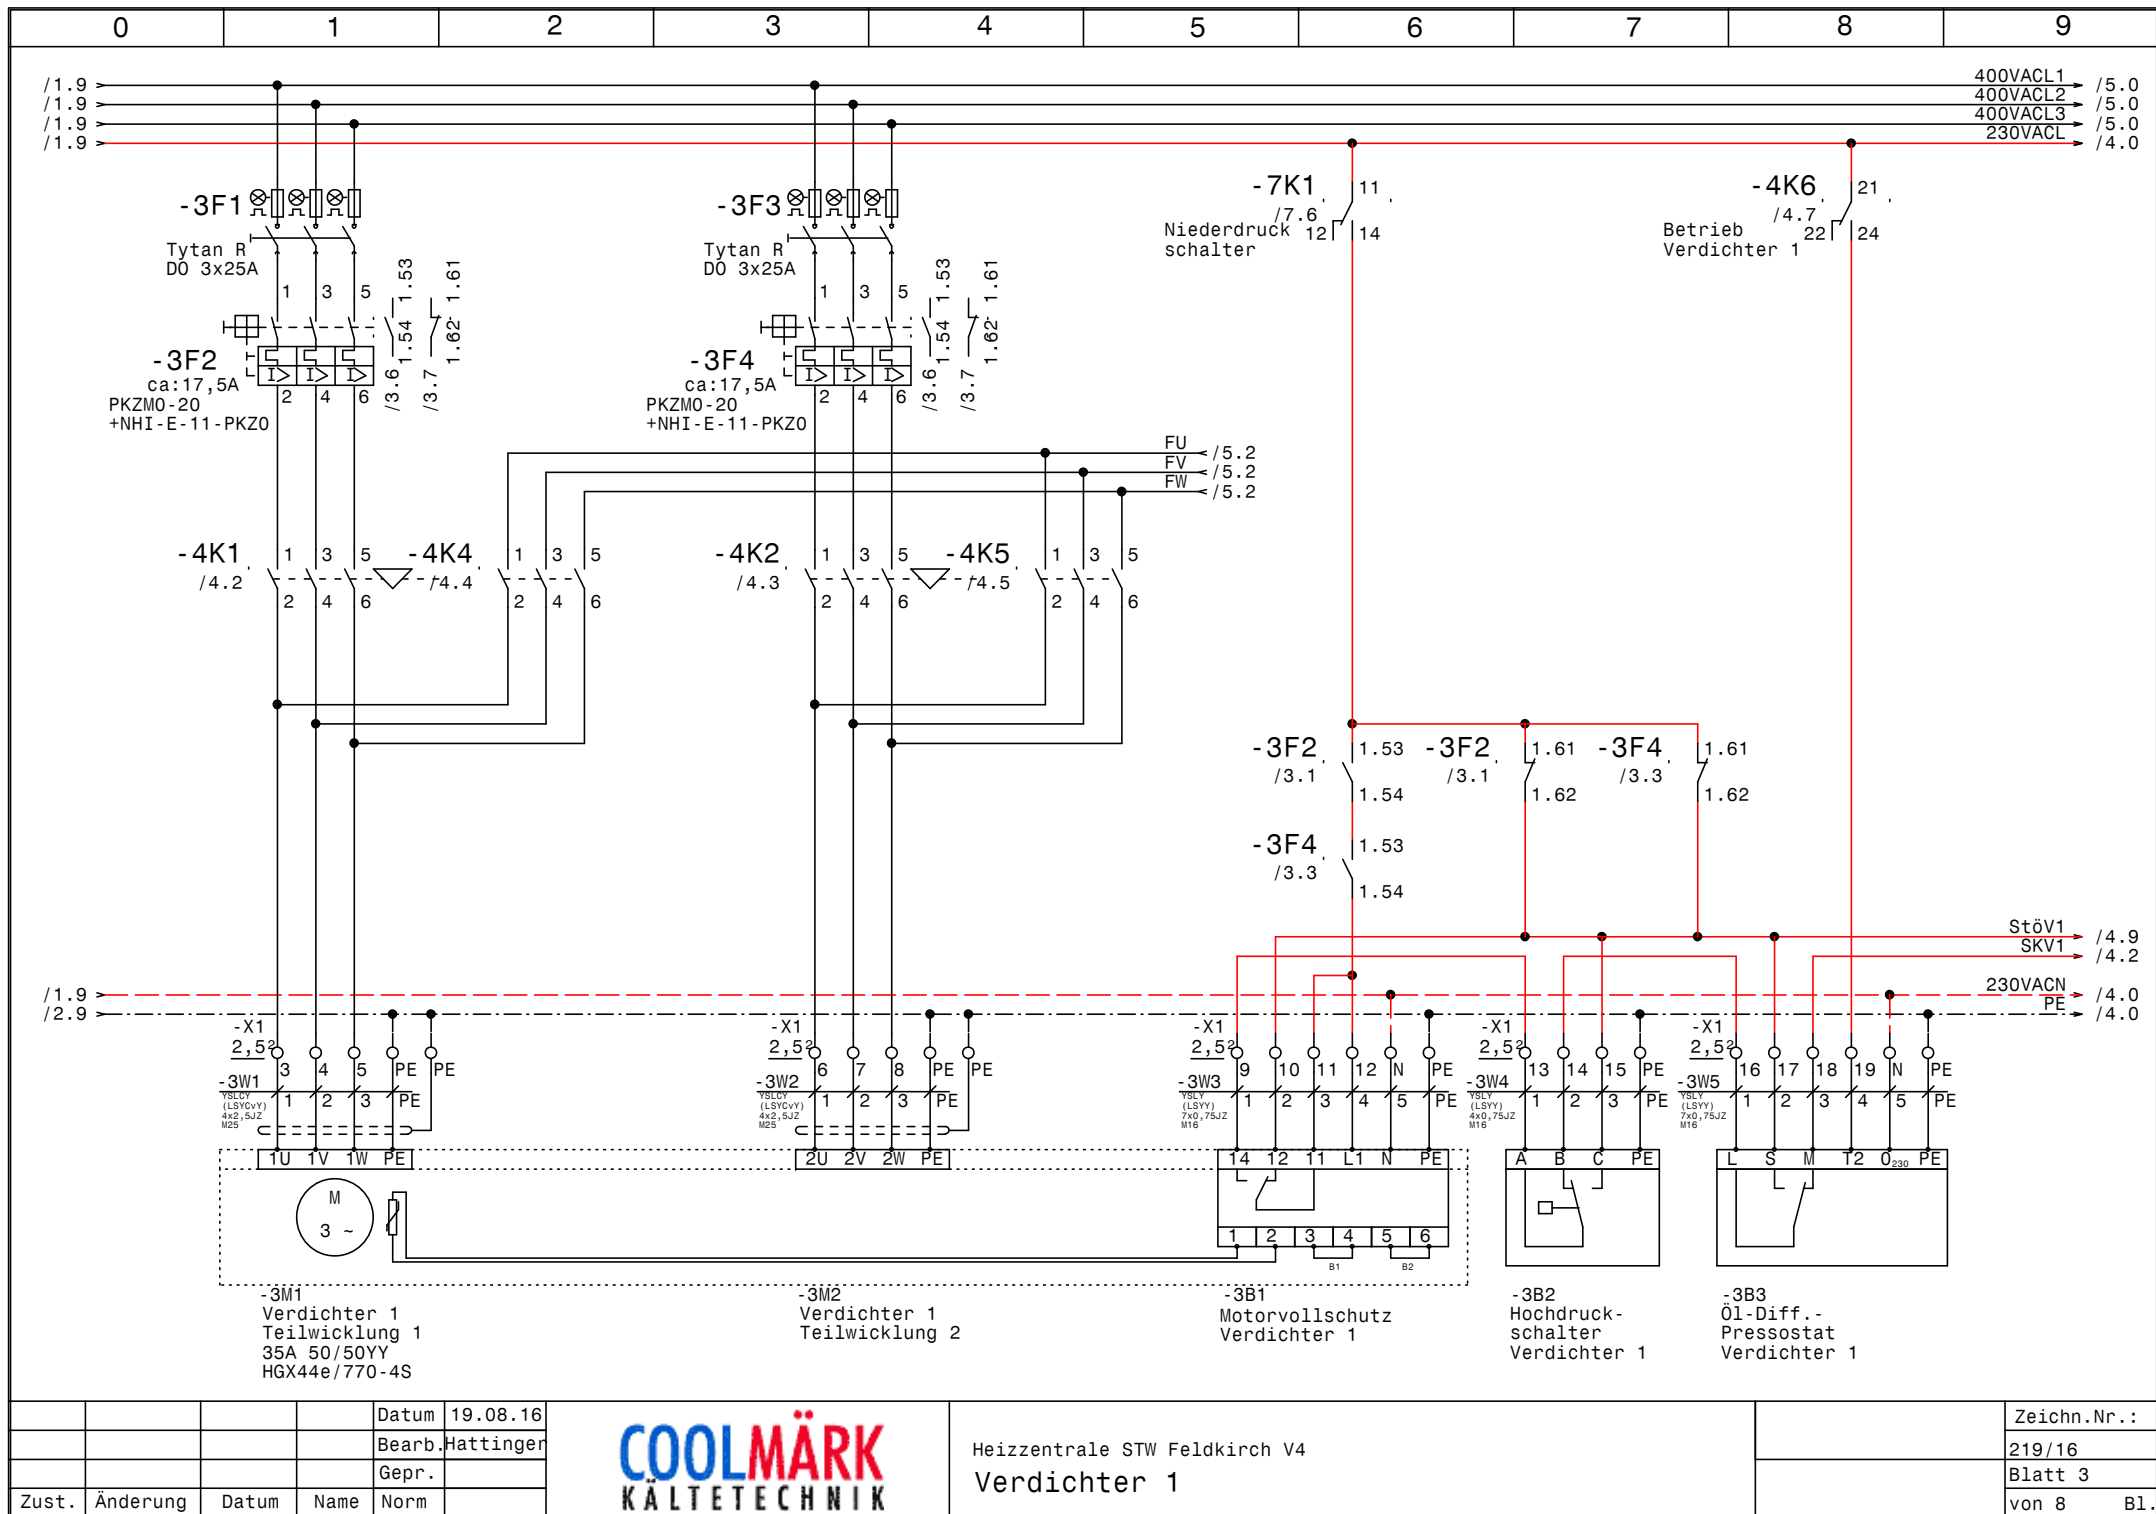

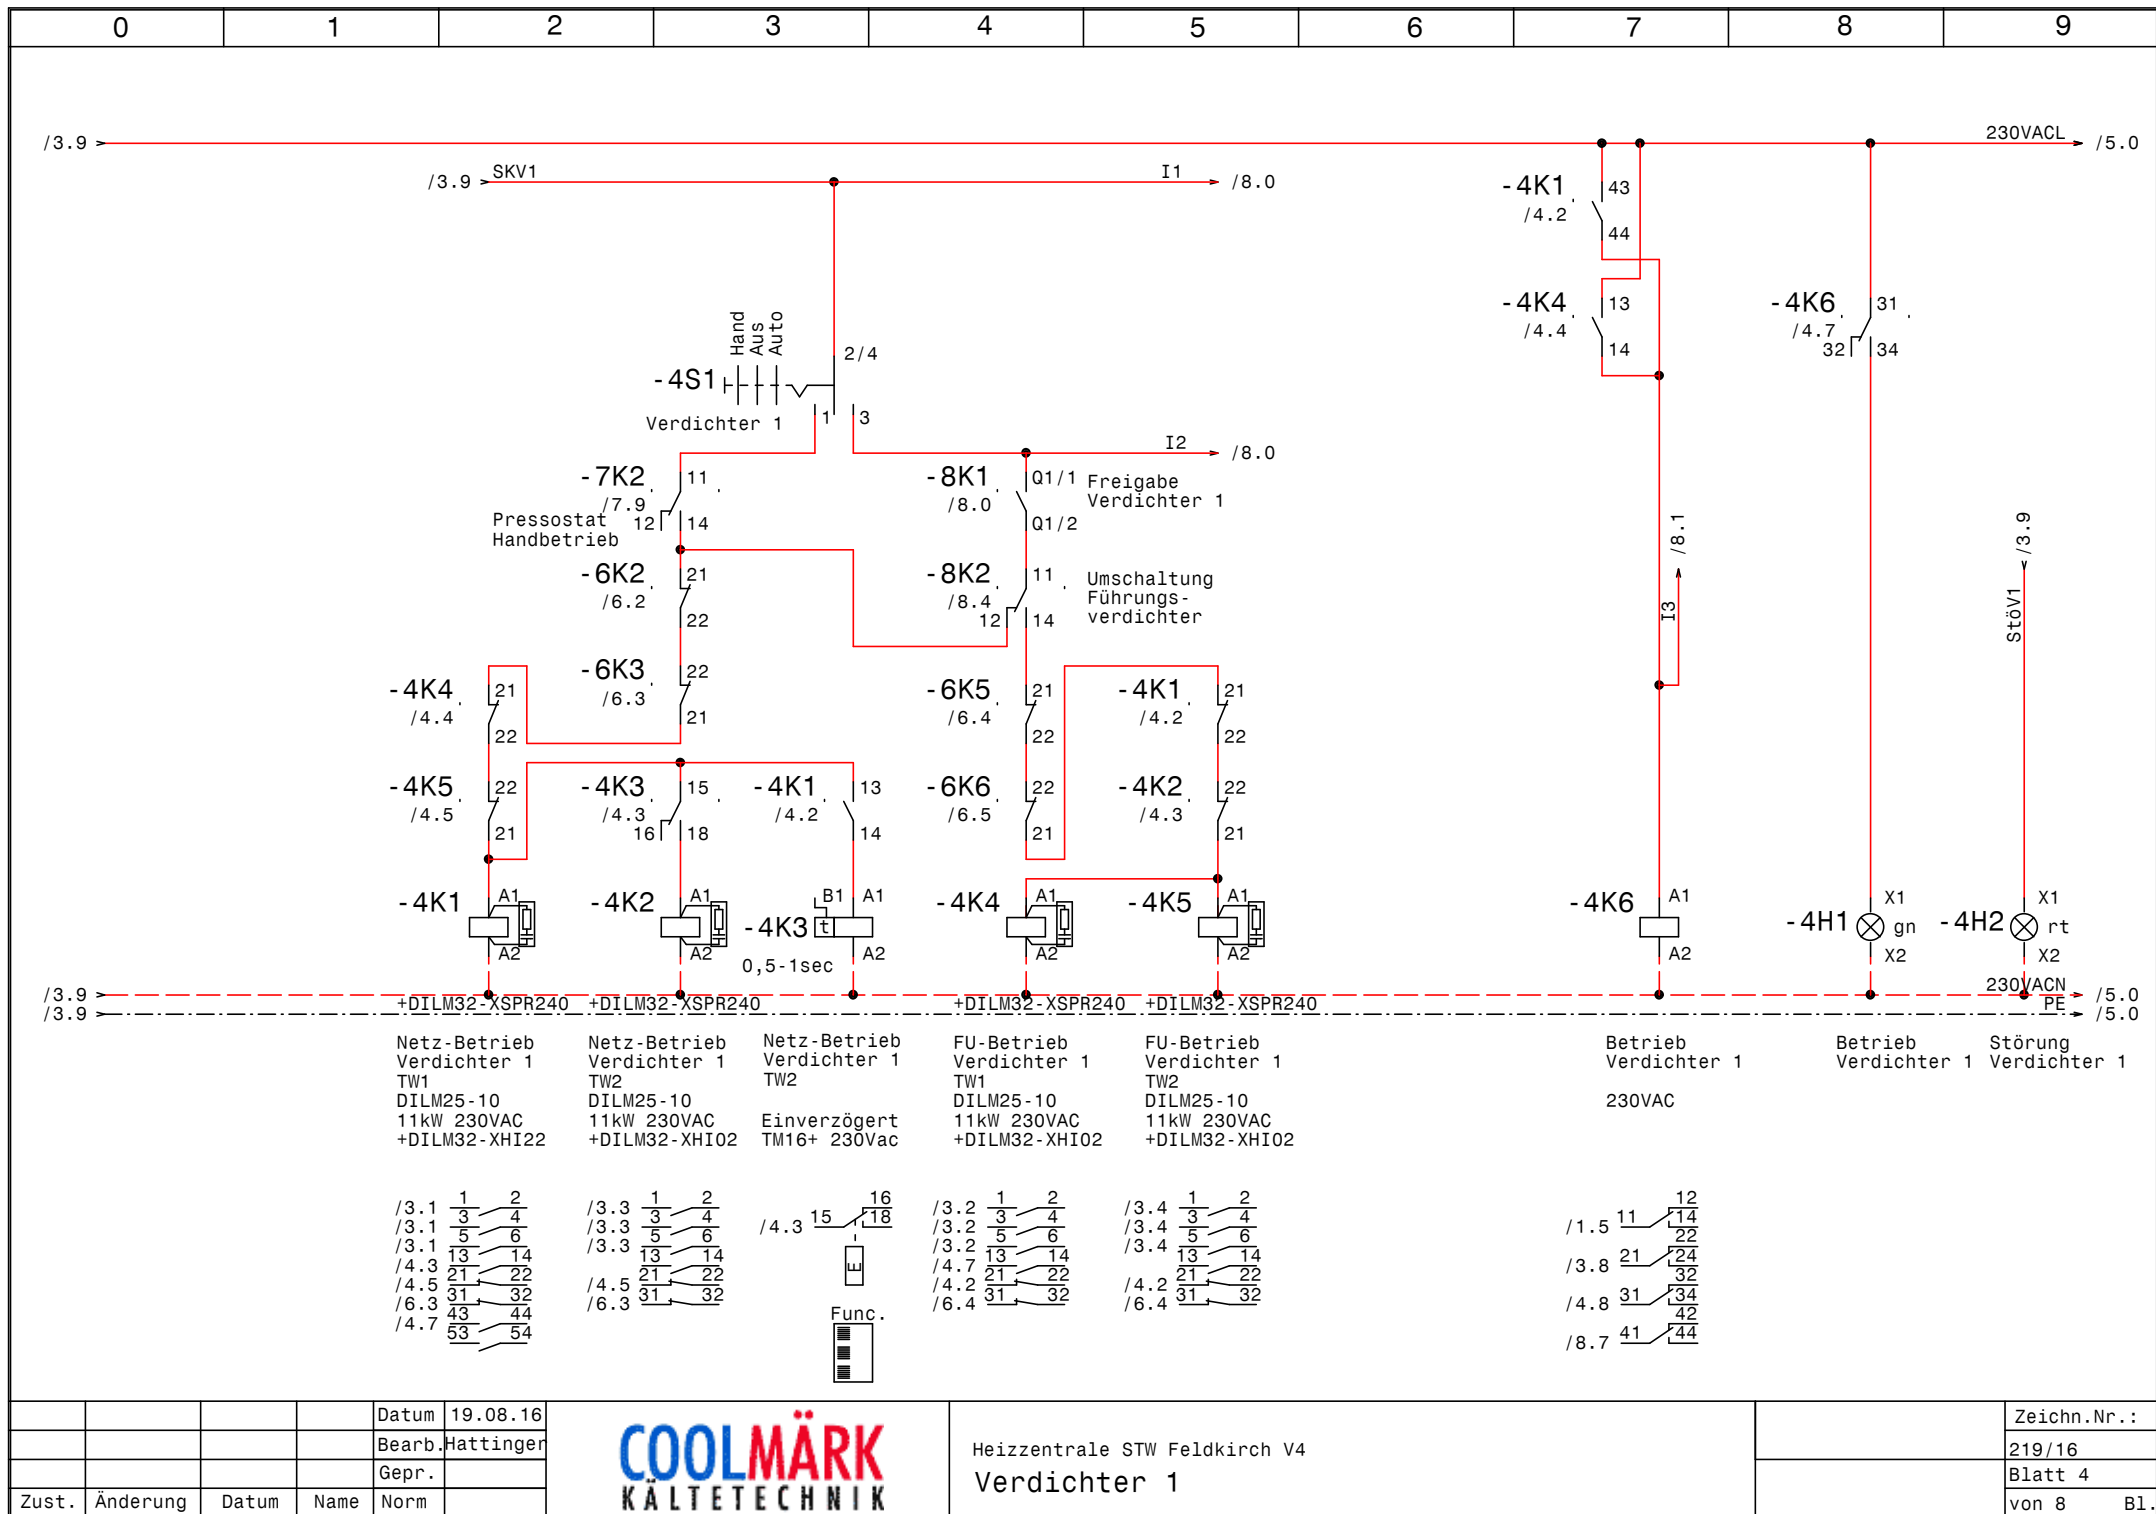

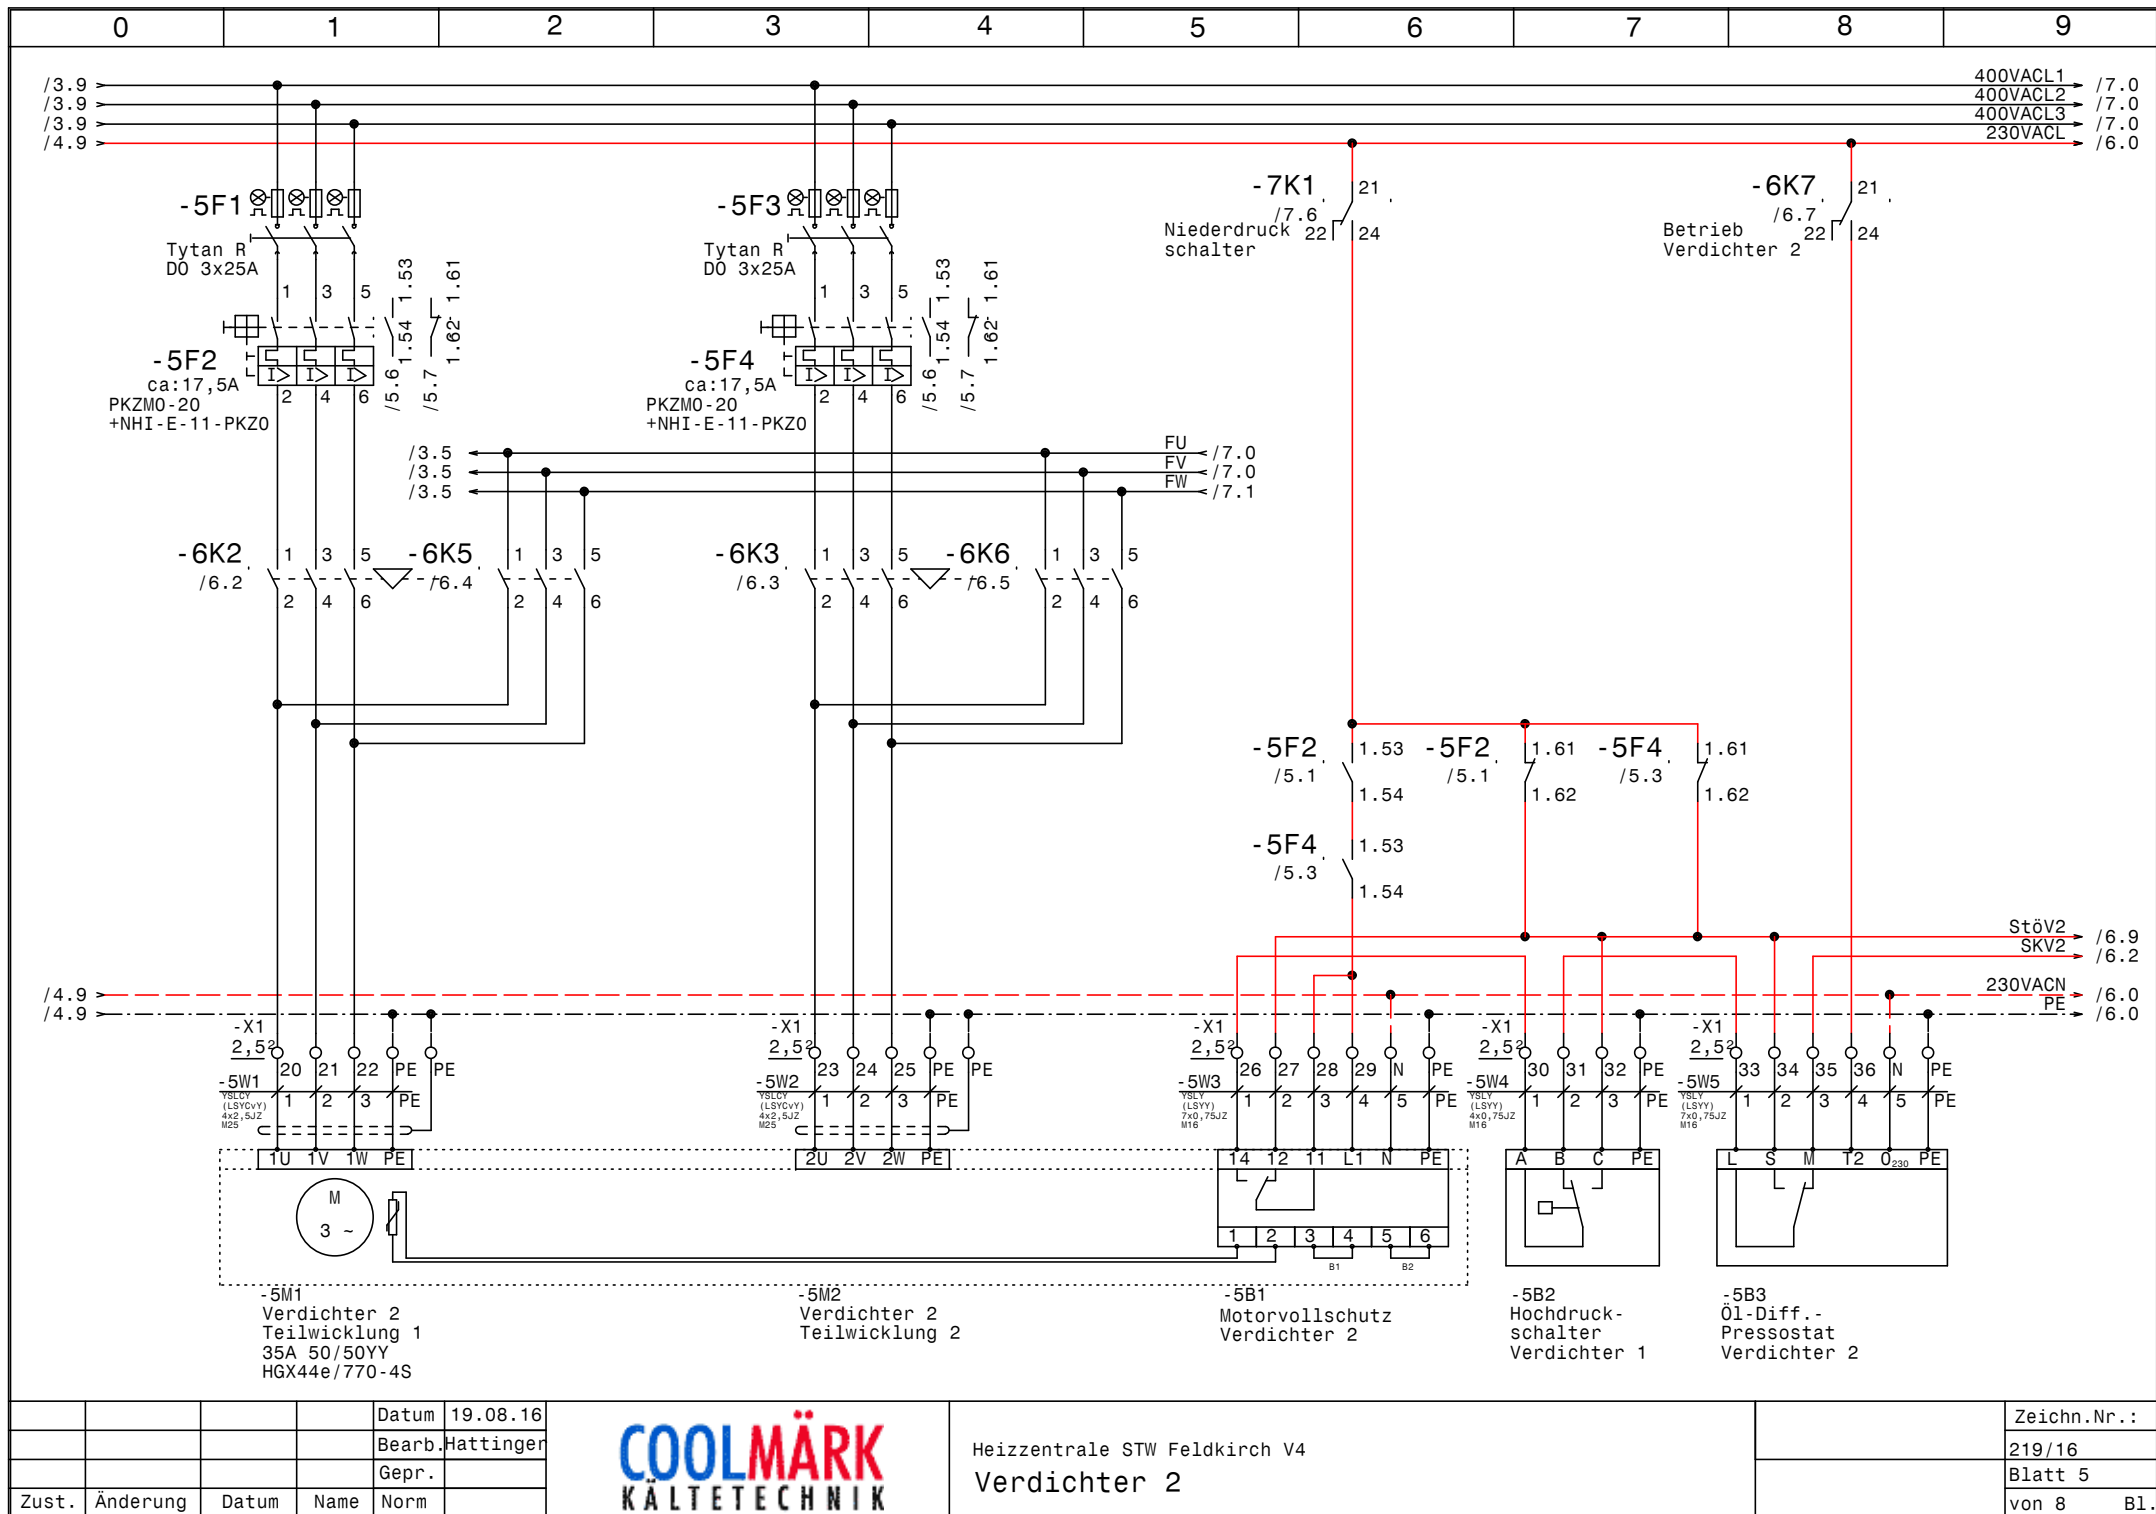


			Datum	19.08.16
			Bearb.	Hattinger
			Gepr.	
Zust.	Änderung	Datum	Name	Norm




Heizzentrale STW Feldkirch V4
Verdichter 2

Zeichn.Nr.:
219/16
Blatt 5
von 8 Bl.

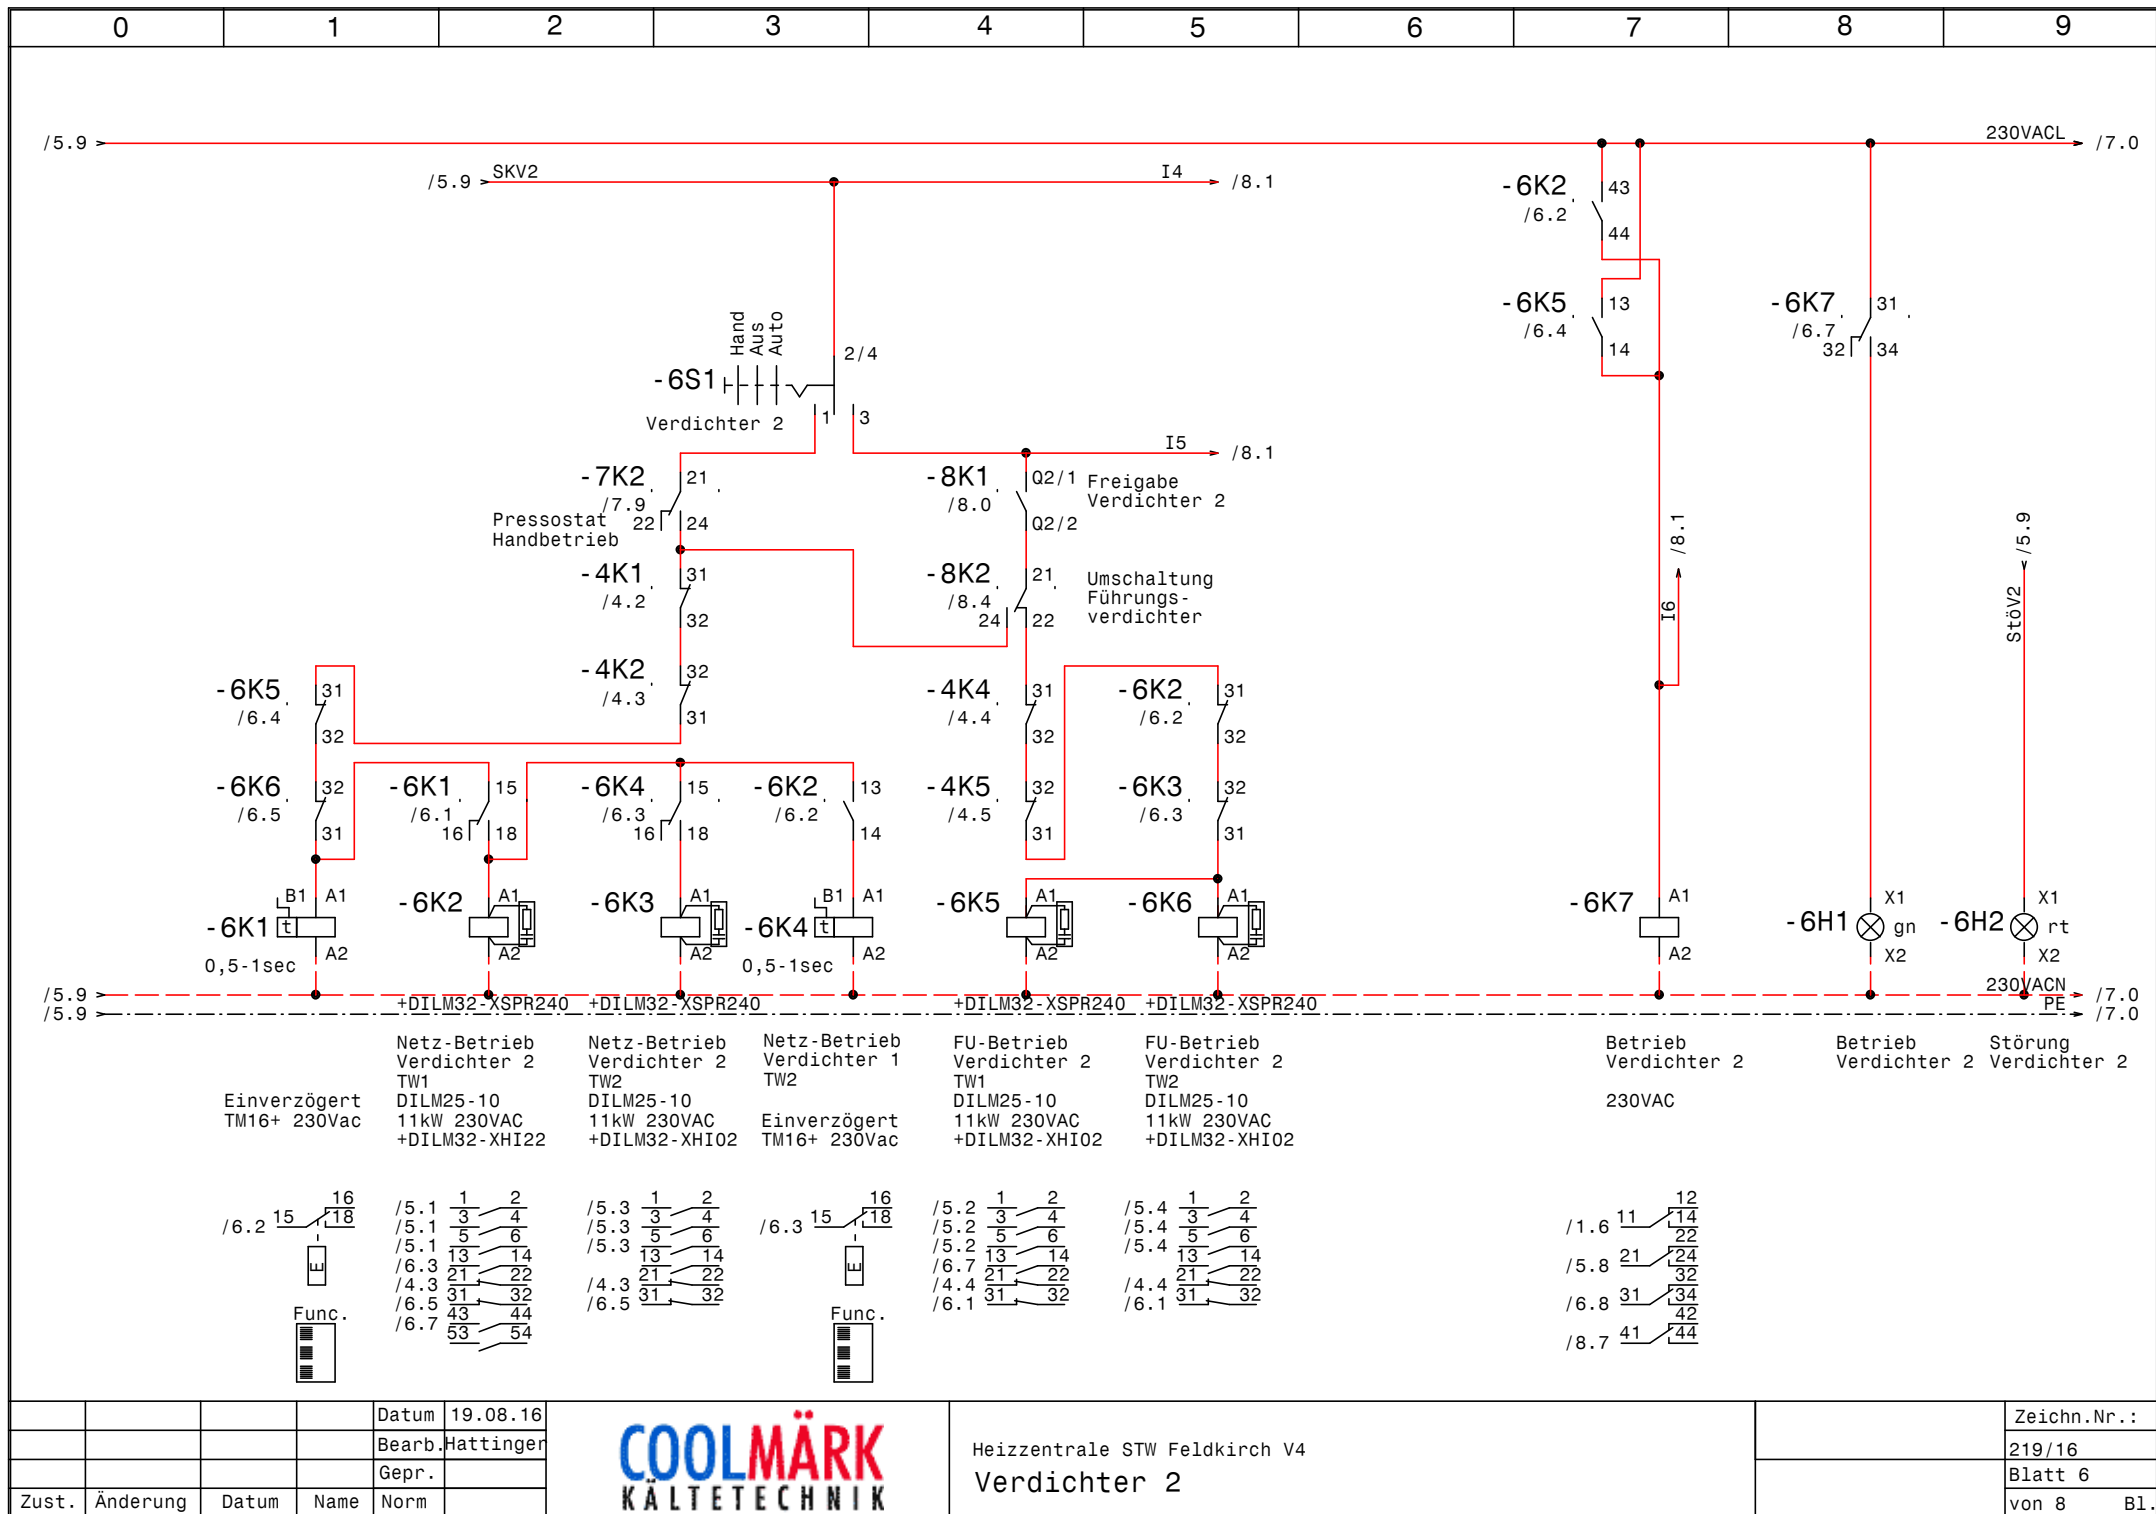



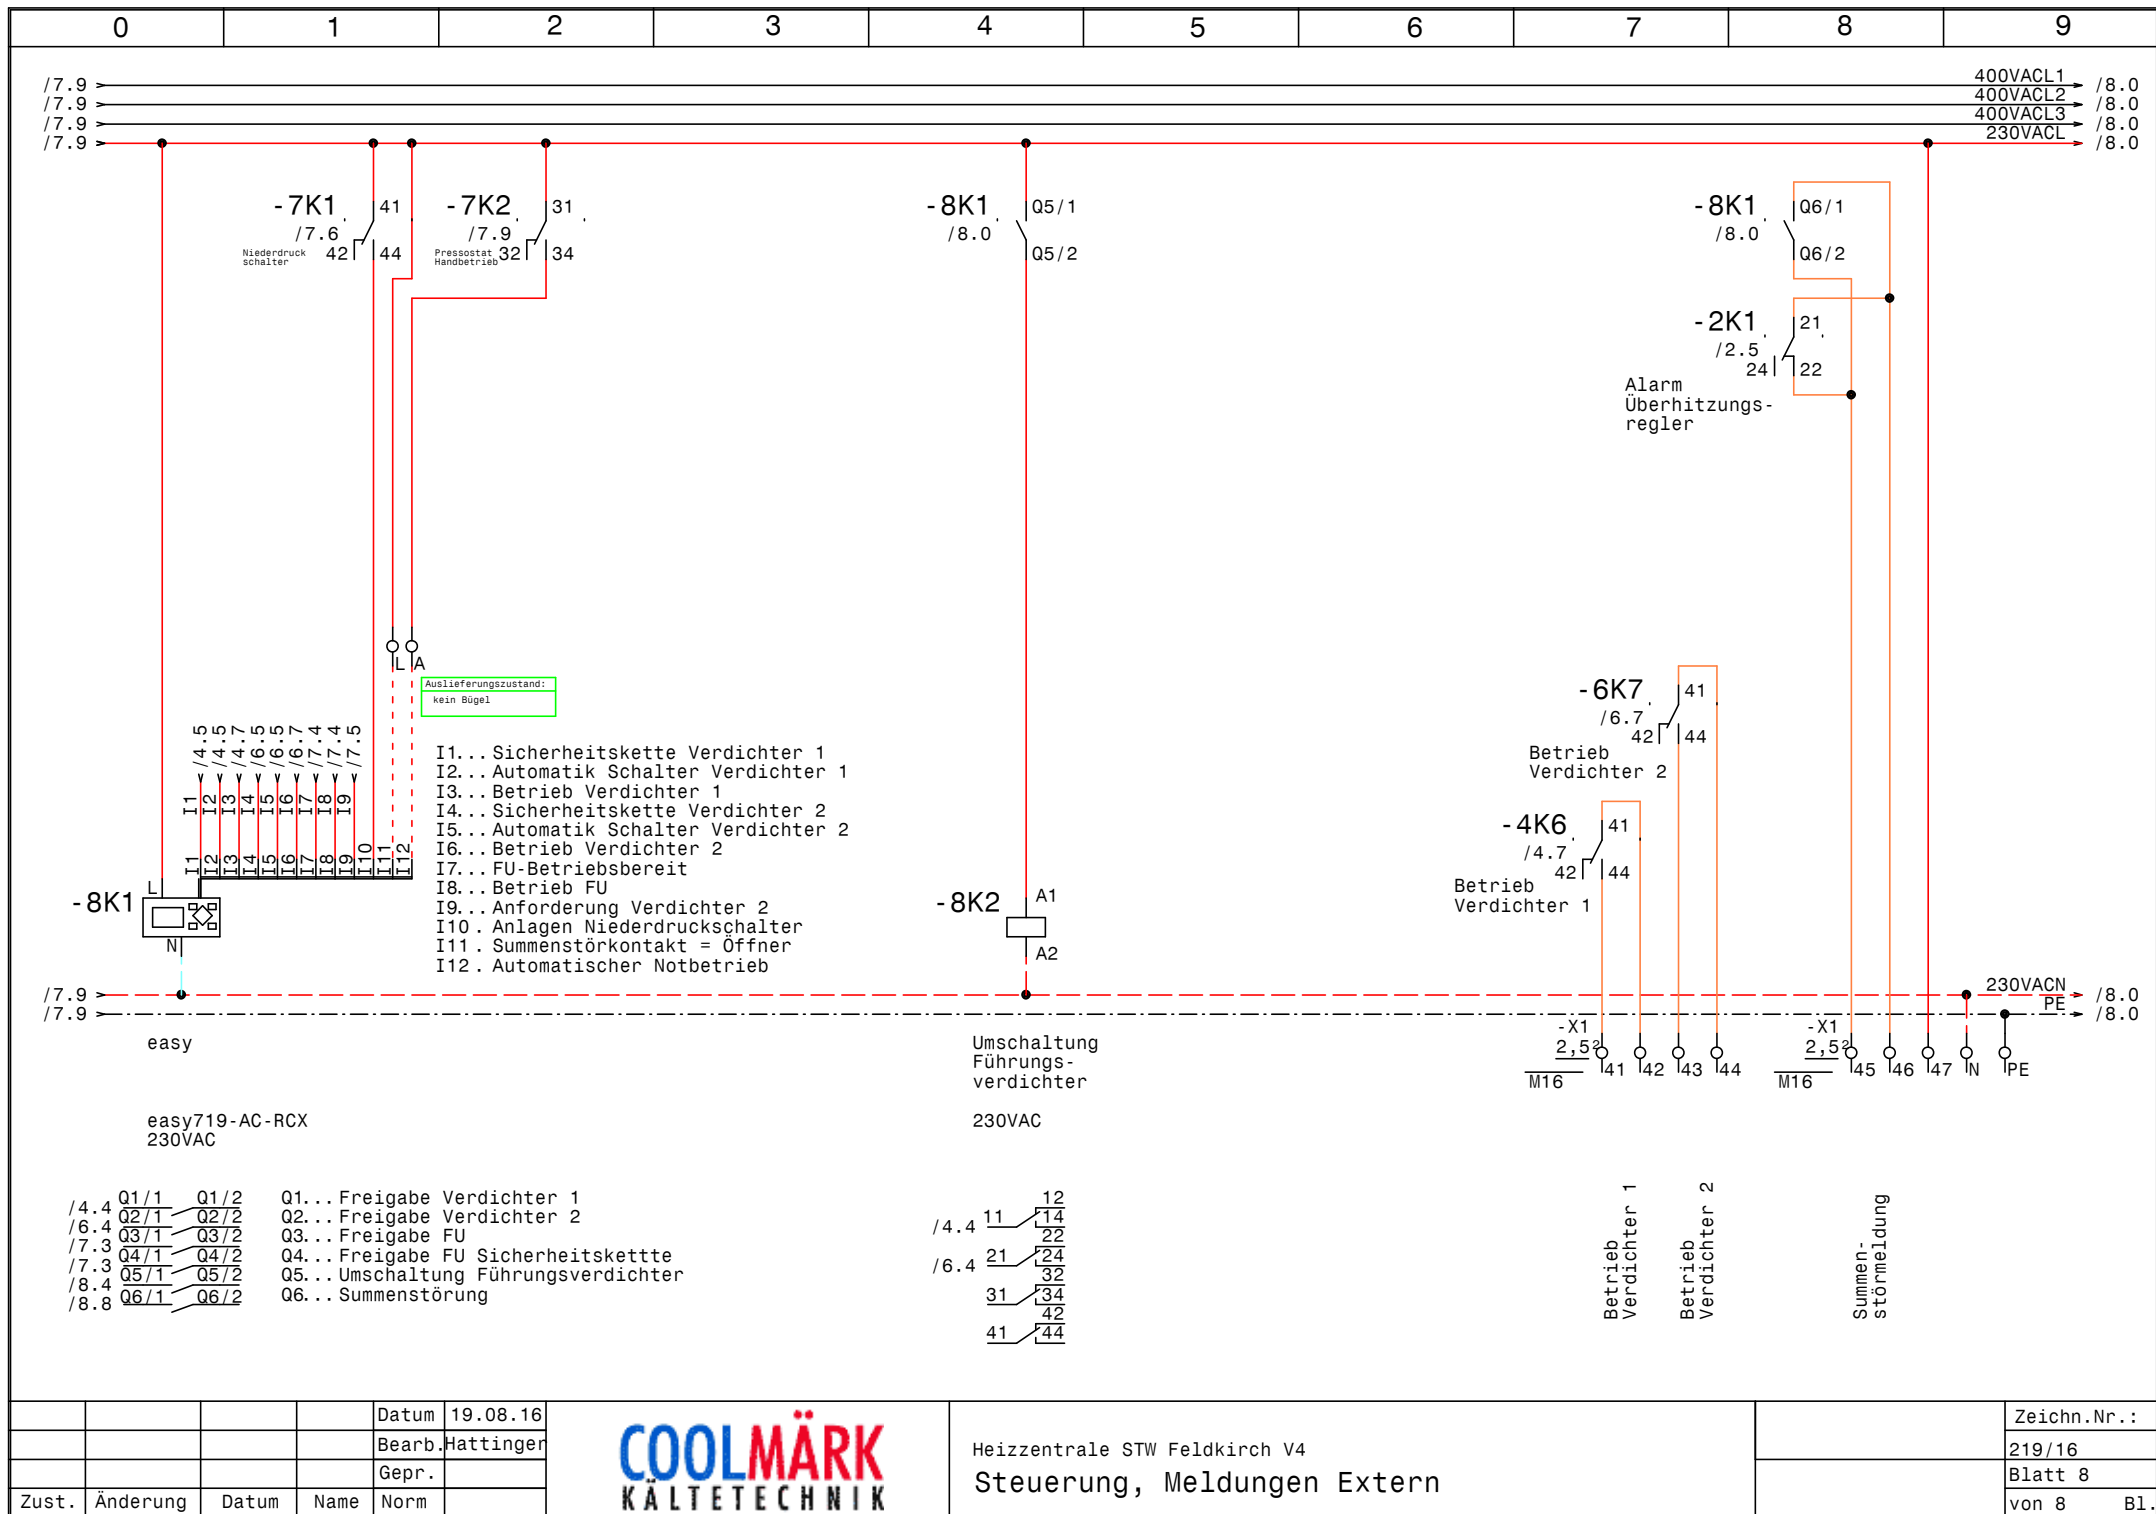

				Datum	19.08.16
				Bearb.	Hattinger
				Gepr.	
Zust.	Änderung	Datum	Name	Norm	



Heizzentrale STW Feldkirch V4
Steuerung, Meldungen Extern

Zeichn.Nr.:
219/16
Blatt 8
von 8 Bl.

[illegible]

0		1		2		3		4		5		6		7		8		9	
Stück Zahl	Artikel Bezeichnung					Artikel Beschreibung					Artikel Bezüge								
1						Schaltschrankventilator					-1M1								
1						Trafo /230Vac /24Vac					-2T1								
1						Thermostat					-1P1								
1						EMV-Filter					-7N2								
1						FU					-7N1								
1						Emerson ECD-002 Anzeige					-2N2								
1						Glasrohrsicherung					-2F2								
1						Emerson EC3-X33					-2N1								
2						Schalter 1pol. 1-0-2					-6S1, -4S1								
1						Trafo 400VAC 230VAC 400VA					-1T1								
1	+NZM1/2-XV4					Verlängerungsachse 400mm für PN1					-1Z2								
1	+NZM1-XAD160					Adapter für NZM1					-1Z5								
2	+NZM1-XIPK					Fingerschutz für NZMN1					-1Z3, -1Z4								
1	+NZM1-XTVDVR					Türkupplungsdrehgriff für PN1					-1Z1								
4	C6/1N					Sicherungsautomaten					-1F3, -2F1, -1F2, -1F4								
8	DILM25-10(230V50HZ)					Schütz					-6K3, -4K4, -4K2, -4K5, -6K2, -4K1								
											-6K6, -6K5								
6	DILM32-XHI02					Hilfsschalterbaustein													
2	DILM32-XHI22					Hilfsschalterbaustein													
8	DILM32-XSPR240					RC-Löschglied					-6N1, -4N4, -4N3, -4N2, -4N1, -6N3								
											-6N4, -6N2								
1	easy719-AC-RCX					easy719-AC-RCX					-8K1								
25	EK 2,5 ge/gr					Erdungsklemme					-X2, -X1								
1	EK 35 ge/gr					Erdungsklemme					-X1								
7	Klemme 2,5 blau					Klemme N					-X1								
63	Klemme 2,5 grau					Klemme L					-X2, -XY1, -X1								
1	Klemme 35 blau					Klemme N					-X1								
3	Klemme 35 grau					Klemme L					-X1								
17	M16					Kabelverschraubung					-2W2, -3W3, -2W3, -3W5, -3W4, -7W2								
											-7W3, -7W1, -5W5, -8V2, -8V1, -7W4								
											-1W2, -1W3, -5W4, -2W1, -5W3								
1	M20					Kabelverschraubung					-2W4								
4	M25					Kabelverschraubung					-5W1, -5W2, -3W2, -3W1								
				Datum	19.08.16						Heizzentrale STW Feldkirch V4 Materialliste								Zeichn.Nr.:
			Bearb.	Hattinger F.												219/16			
			Gepr.													Blatt 1			
Zust.	Änderung	Datum	Name	Norm												von 2 Bl.			

[illegible]