

Anlage:

TK Aggregeat u. Kühlzellen

Karbachalm

Firma:

Schiessl Salzburg

SCHALTSCHRANKAUSFÜHRUNG

SCHALTSCHRANKGRÖSSE:

600x800x300

(BxHxT)

(H)

SOCKEL:

-

LACKIERUNG:

RAL 7035

SCHUTZART:

IP54

SCHUTZMASSNAHME:

lt. EVU

BLINDSCHALTBILD:

nein

(BxH)

KABELEINFÜHRUNG:

unten

TÜRANSCHLAG:

links

VERDRAHTUNGSFARBEN

HAUPTSTROMKREIS 400/230V:

schwarz

NEUTRALLEITER:

hellblau

SCHUTZLEITER:

gelb/grün

STEUERSPANNUNG 230VAC:

ohne Trafo:

L/N

braun/hellblau

mit Trafo:

L/N

rot/rot-weiß

STEUERSPANNUNG 0-24VAC:

L/N

blau/blau-weiß

STEUERSPANNUNG 0-24VDC:

+/-

blau/blau-weiß

GND, DDC:

blau-weiß

MESSLEITUNGEN, FÜHLER:

grün

POTENTIALFREIE LEITUNGEN:

orange

FREMDSPANNUNG:

orange

Bei Änderungen im Schaltschrank und auch an den externen Geräten die nicht von der Erzeugerfirma durchgeführt werden entfällt Garantie und Haftung. Dadurch entstehende Kosten werden nicht anerkannt. Sollte dies jedoch aus technischer Sicht notwendig sein ist die Erzeugerfirma zu verständigen. Schutzmaßnahmen des Örtlichen EVU's beachten! Motorschutzgeräte nach den tatsächlichen Aufnahmestrom der Motoren einstellen! Vor der Inbetriebnahme der Anlage sind sämtliche Schraub-, Klemm- und Steckverbindungen auf festen Sitz zu prüfen und gegebenenfalls nachzuziehen!

Blattverzeichnis									
000	Deckblatt	003	Kondensatorlüfter	006	Milch Zelle				
001	Netzanschluß	004	TK-Zelle	007	XWeb300D				
002	TK Aggregat	005	Fleisch Zelle						

Datum

14.10.16

Bearb.

Hattinger

Gepr.

Zust.

Änderung

Datum

Name

Norm

SCHIESSL

TK Aggregeat u. Kühlzellen
Karbachalm
Deckblatt


Zeichn.Nr.:


277/16

Blatt 0

von 7

B1.

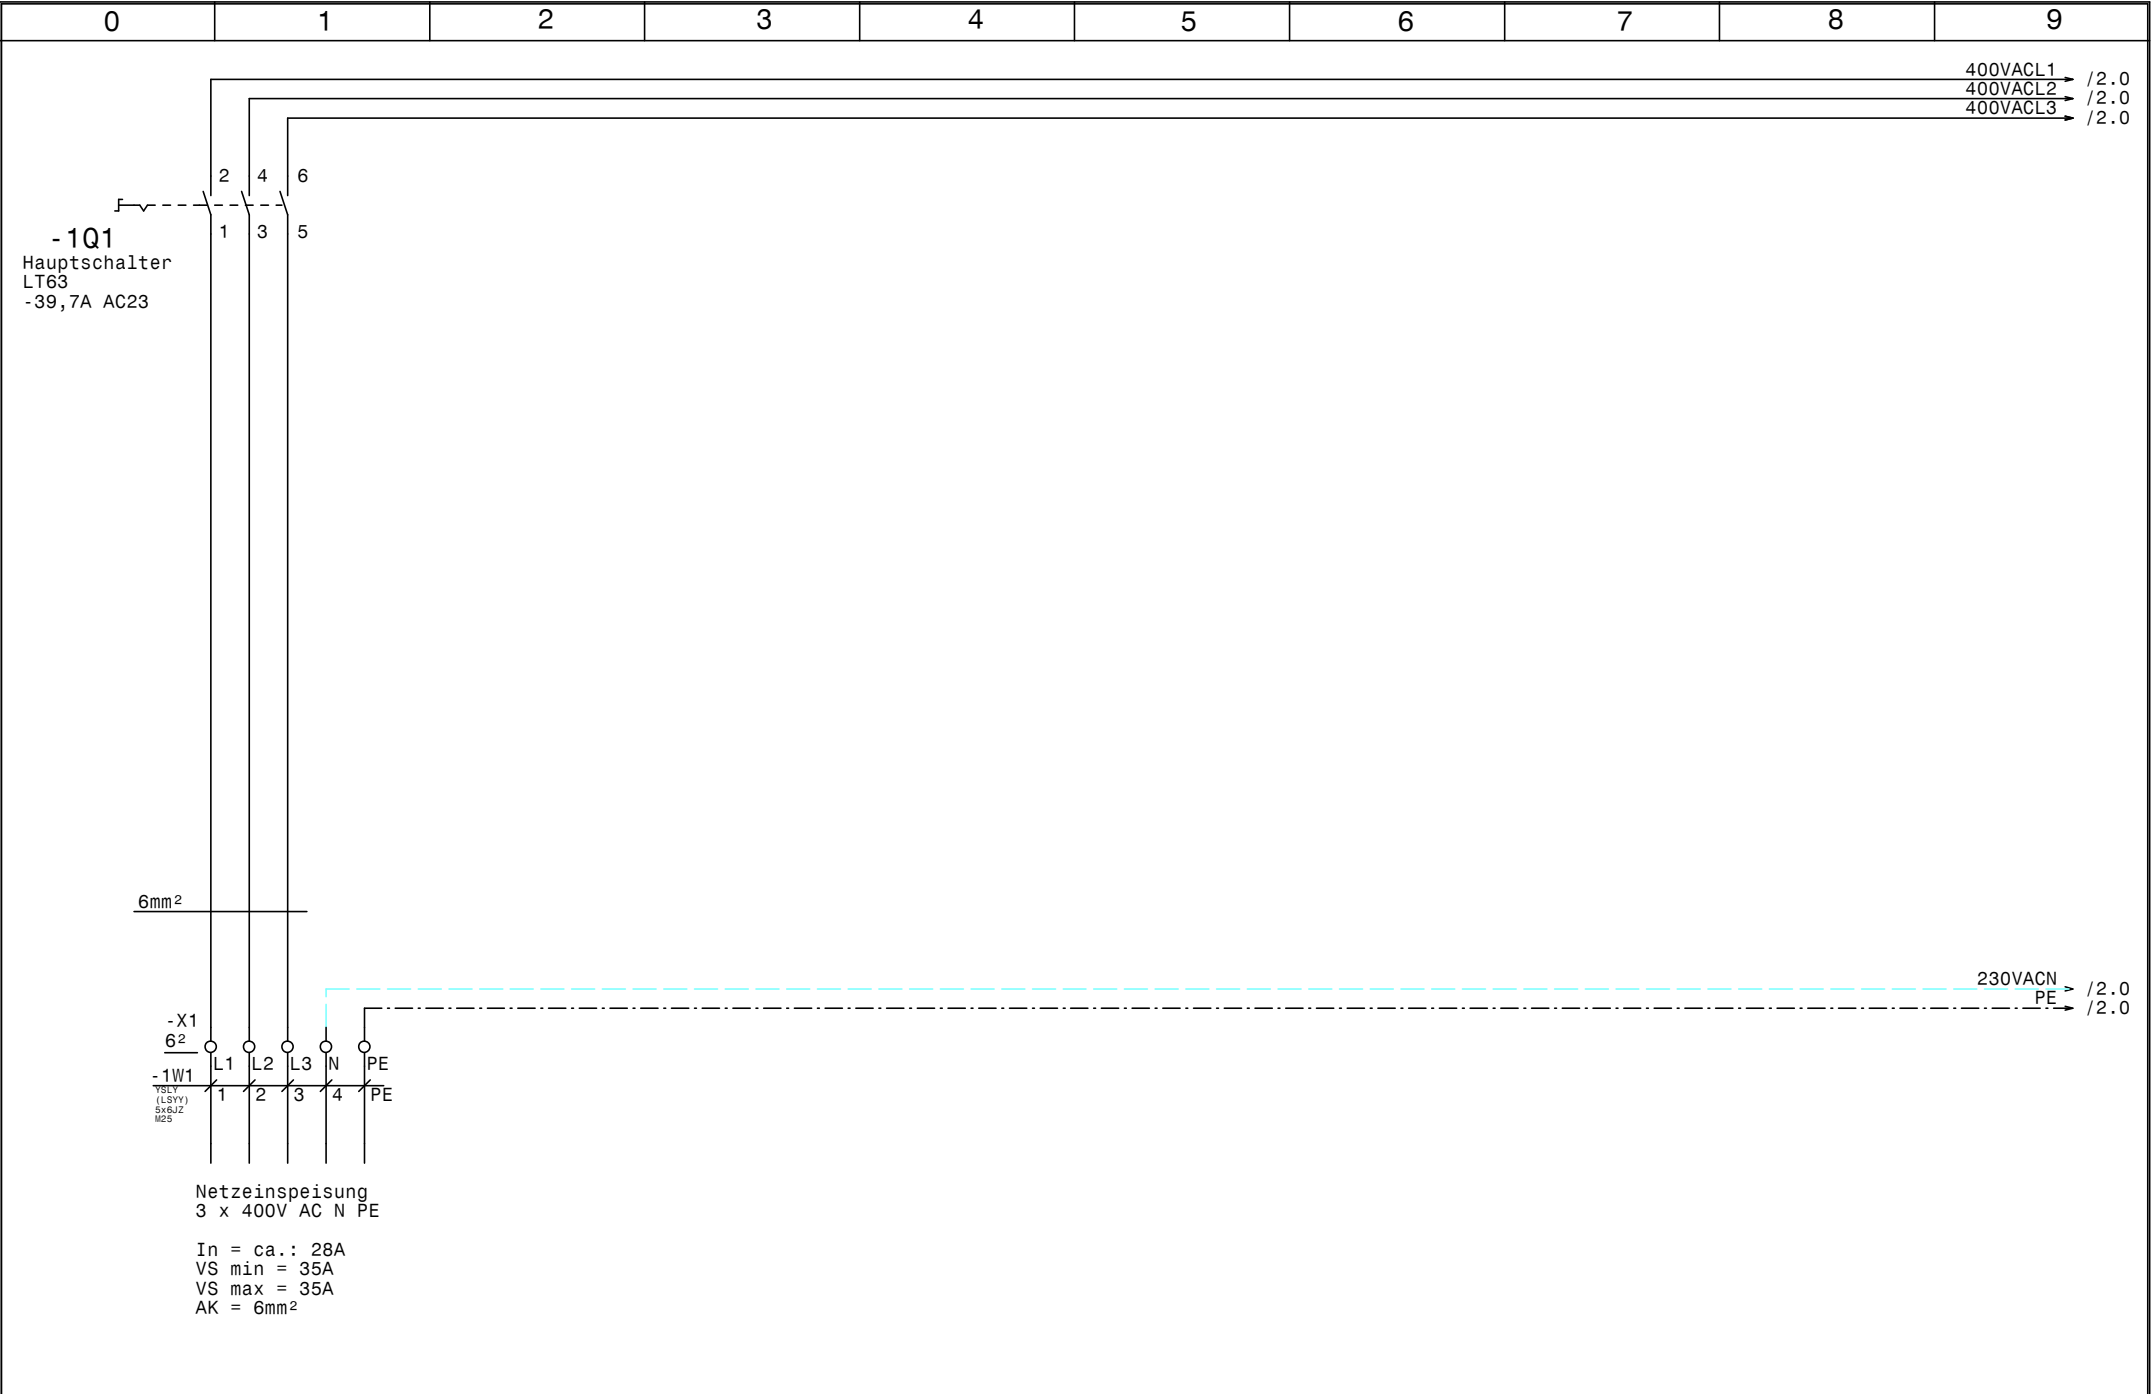


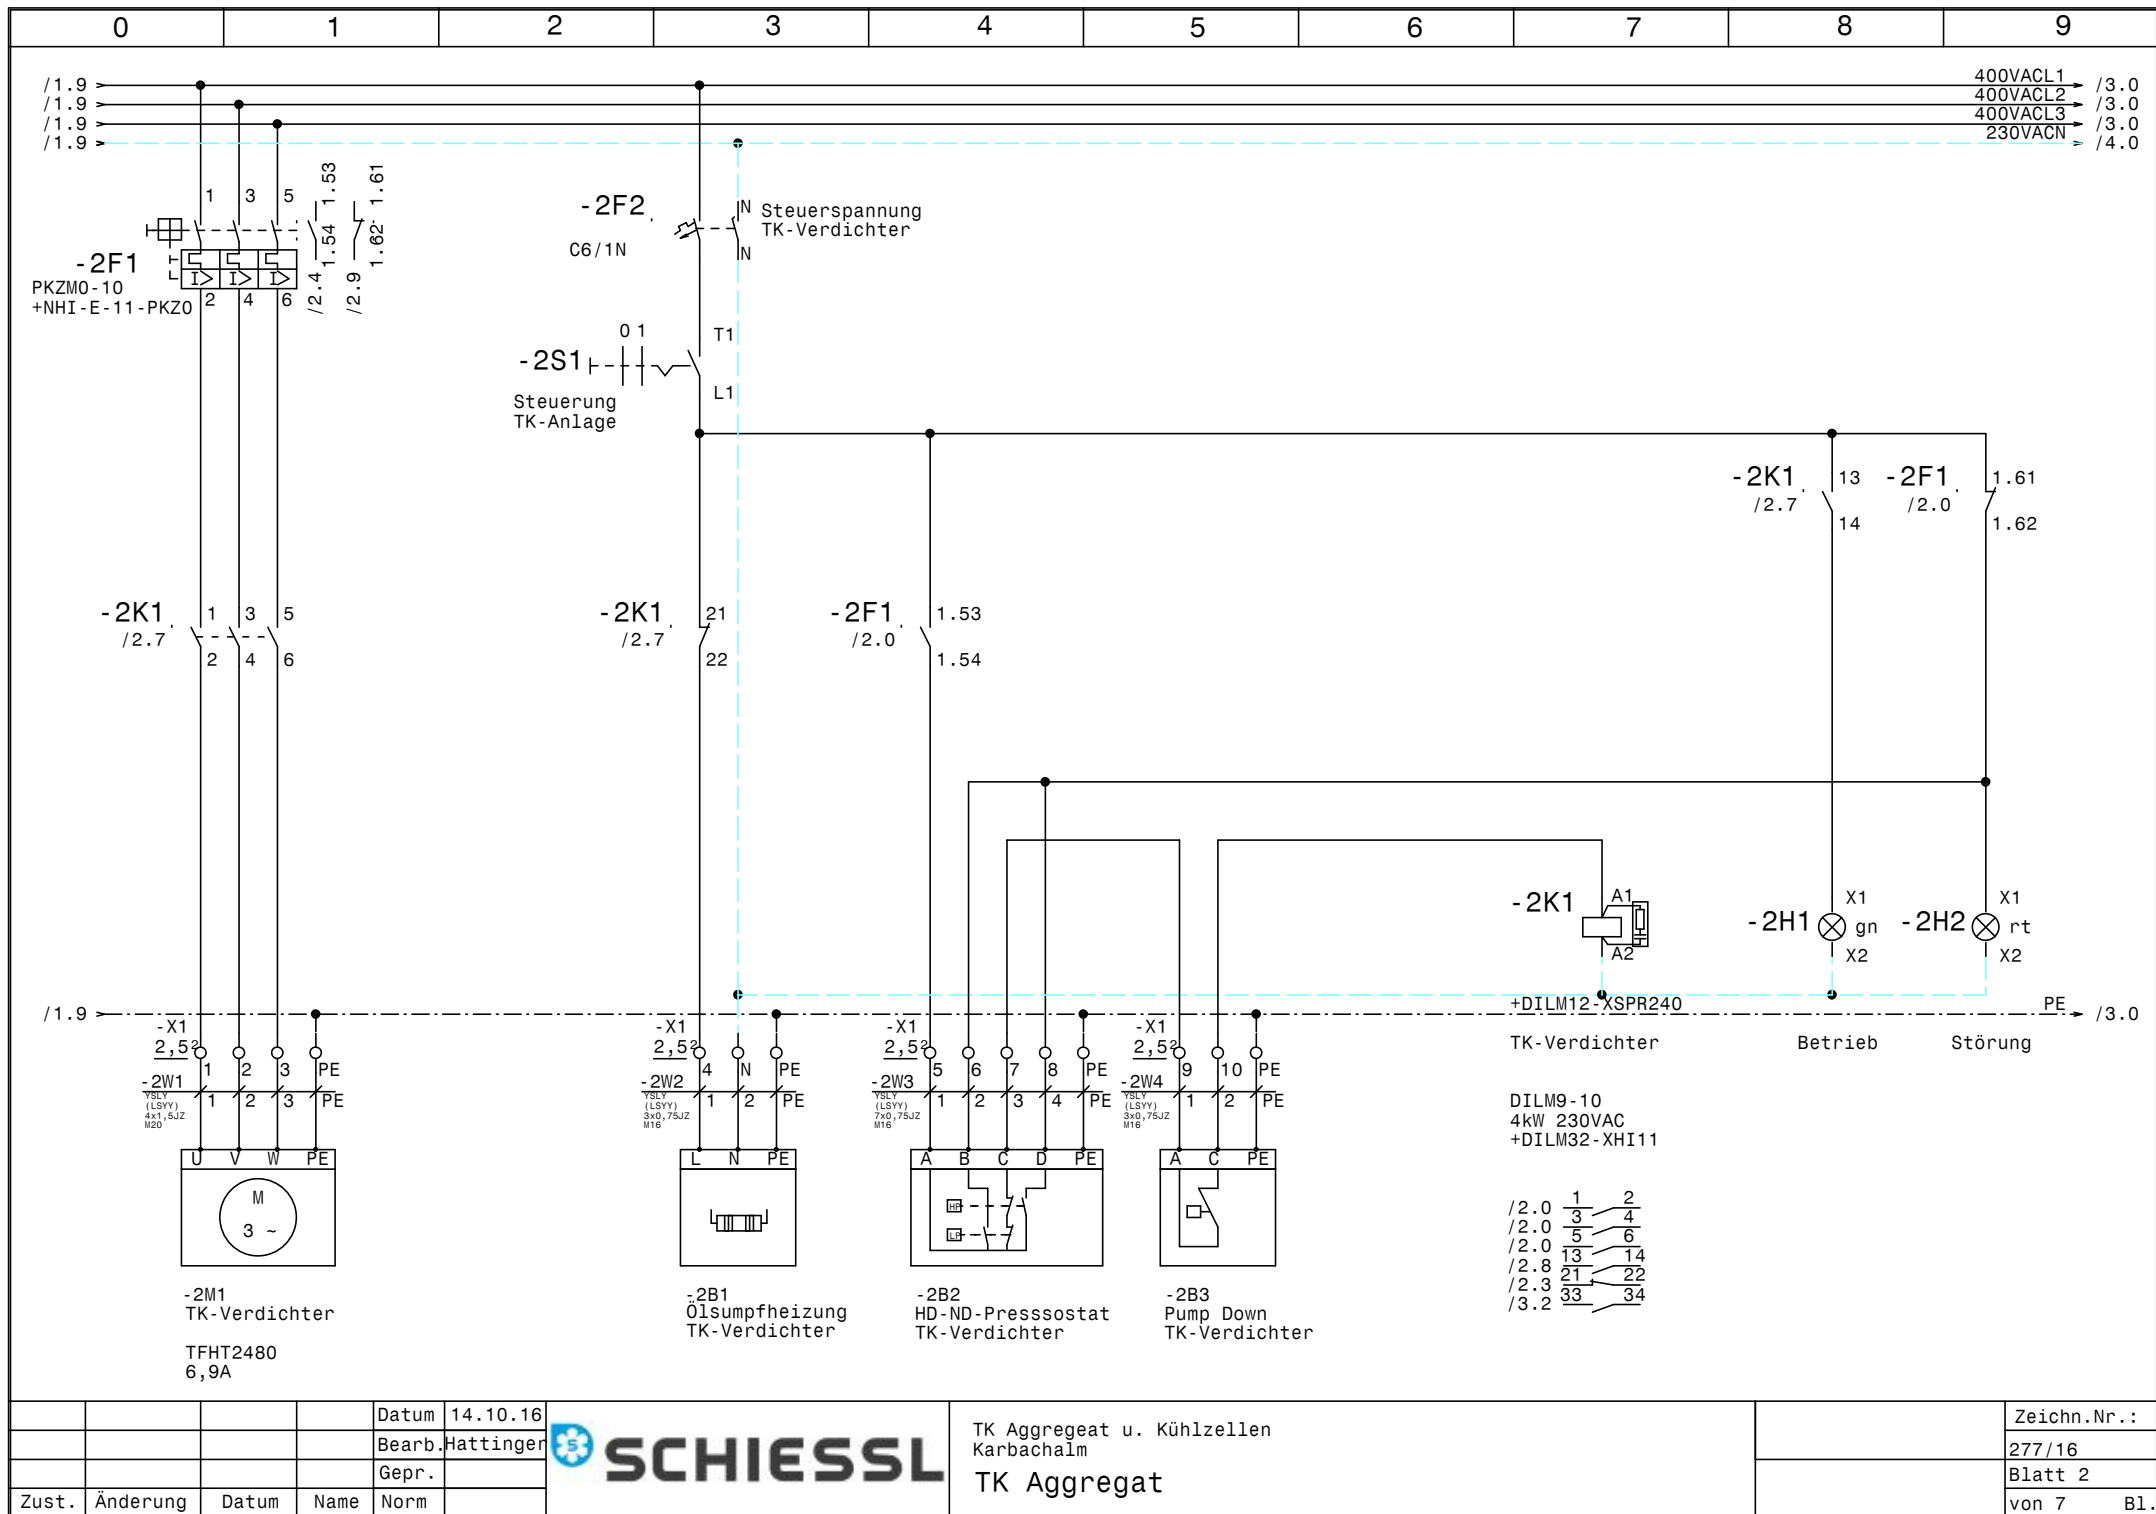


				Datum	14.10.16
				Bearb.	Hattinger
				Gepr.	
Zust.	Änderung	Datum	Name	Norm	



TK Aggregate u. Kühlzellen Karbachalm			Zeichn.Nr.:
TK Aggregate			277/16
			Blatt 2
			von 7 Bl.

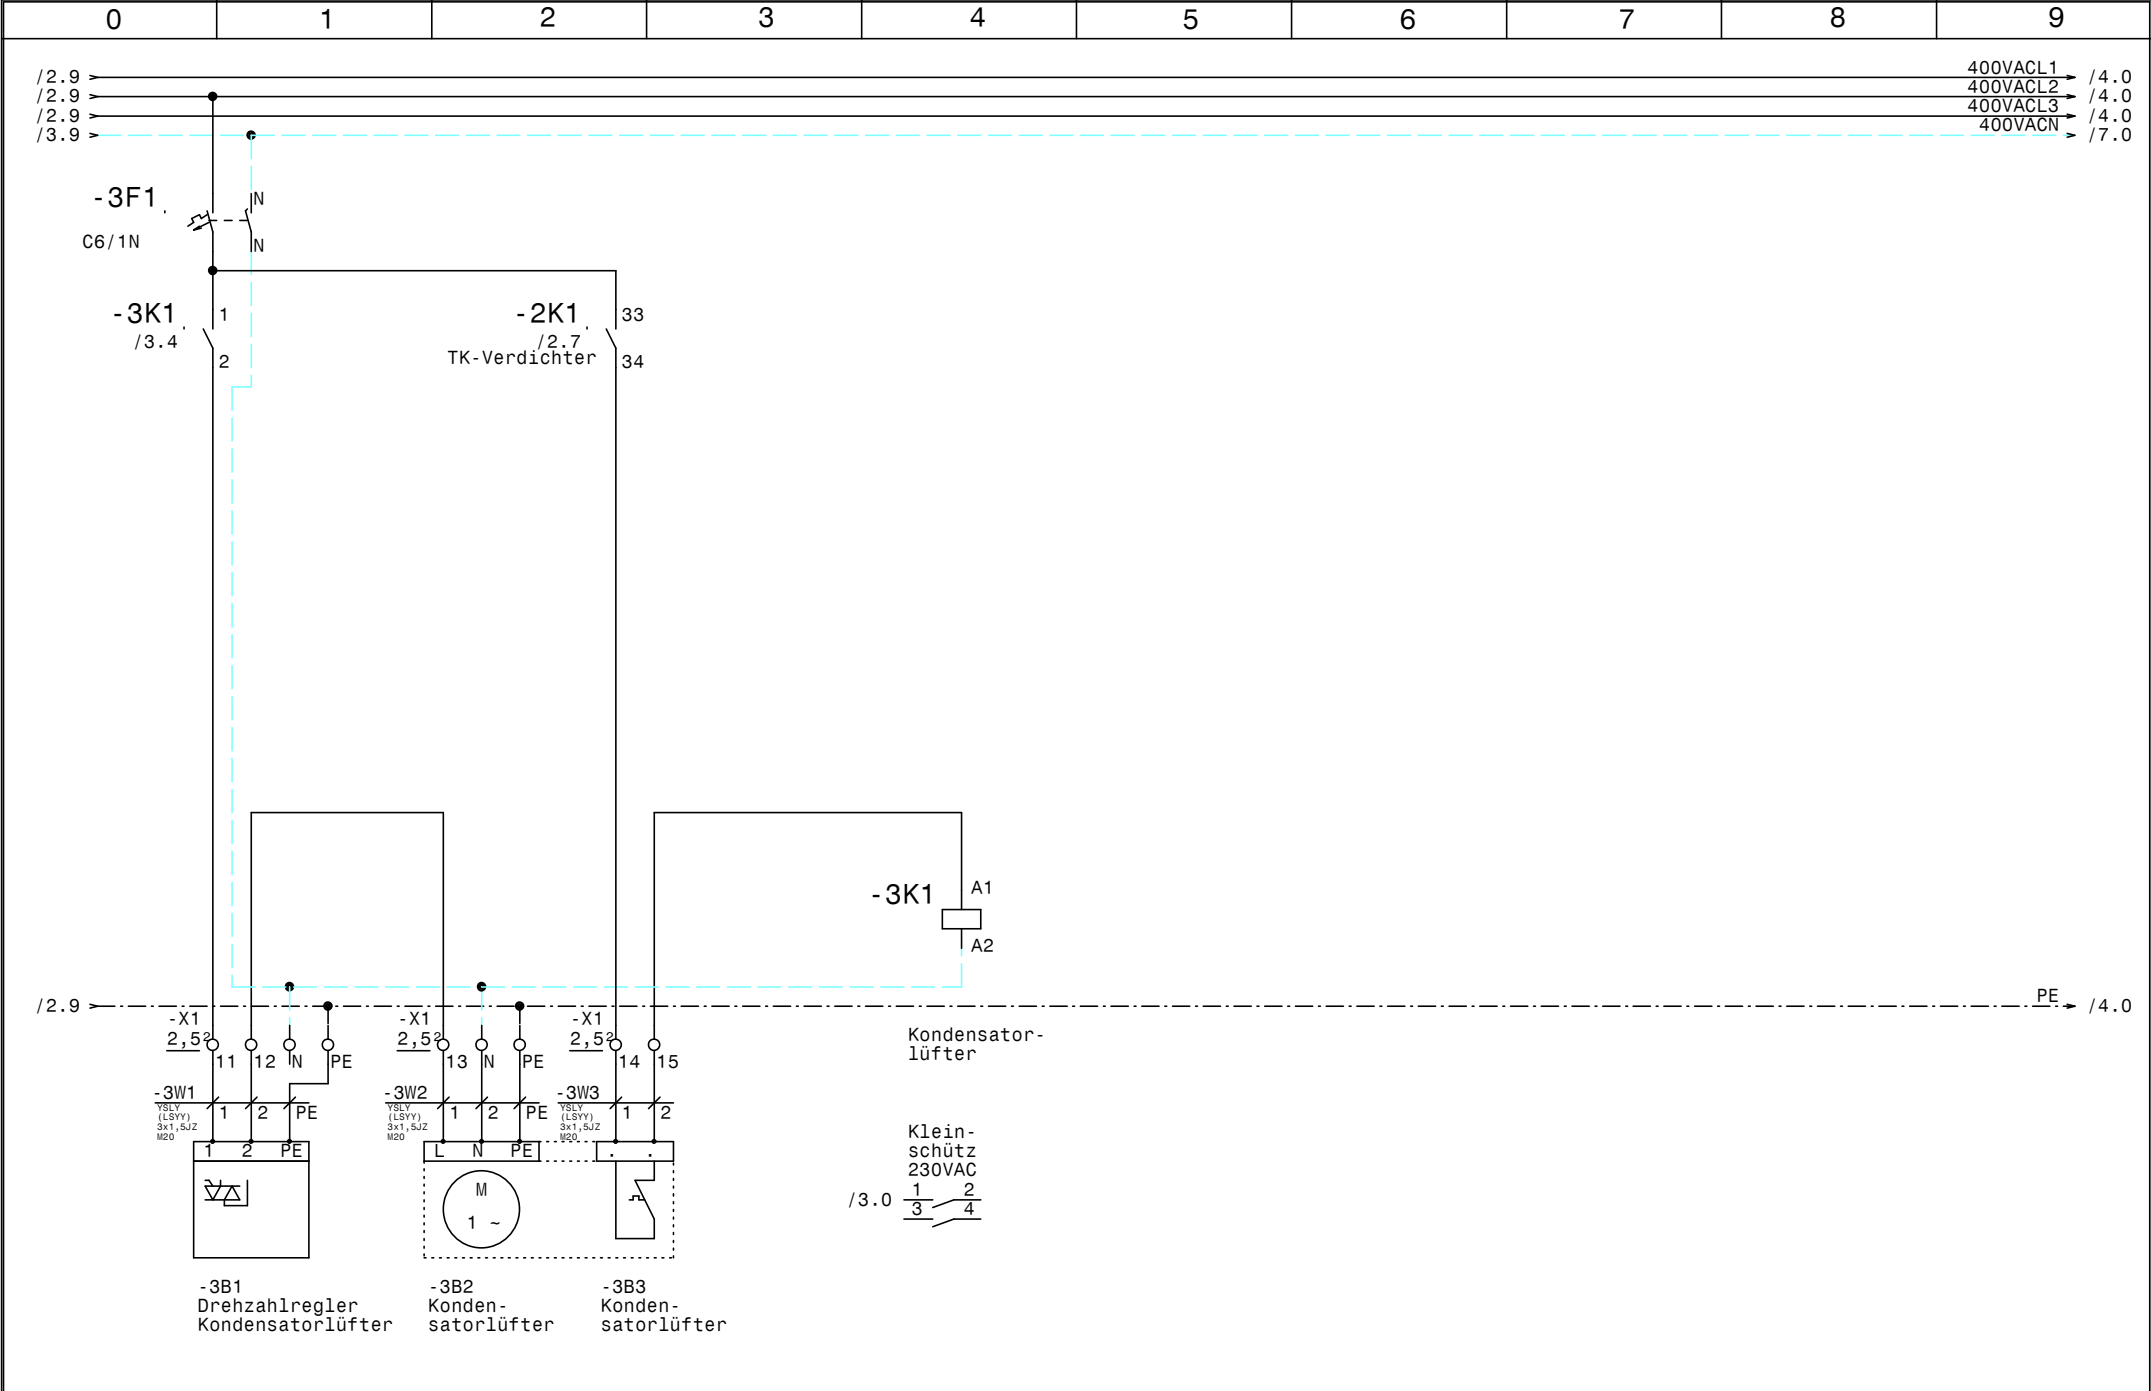


				Datum	14.10.16		TK Aggregate u. Kühlzellen Karbachalm Kondensatorlüfter		Zeichn.Nr.:
				Bearb.	Hattinger				277/16
				Gepr.					Blatt 3
Zust.	Änderung	Datum	Name	Norm					von 7 Bl.

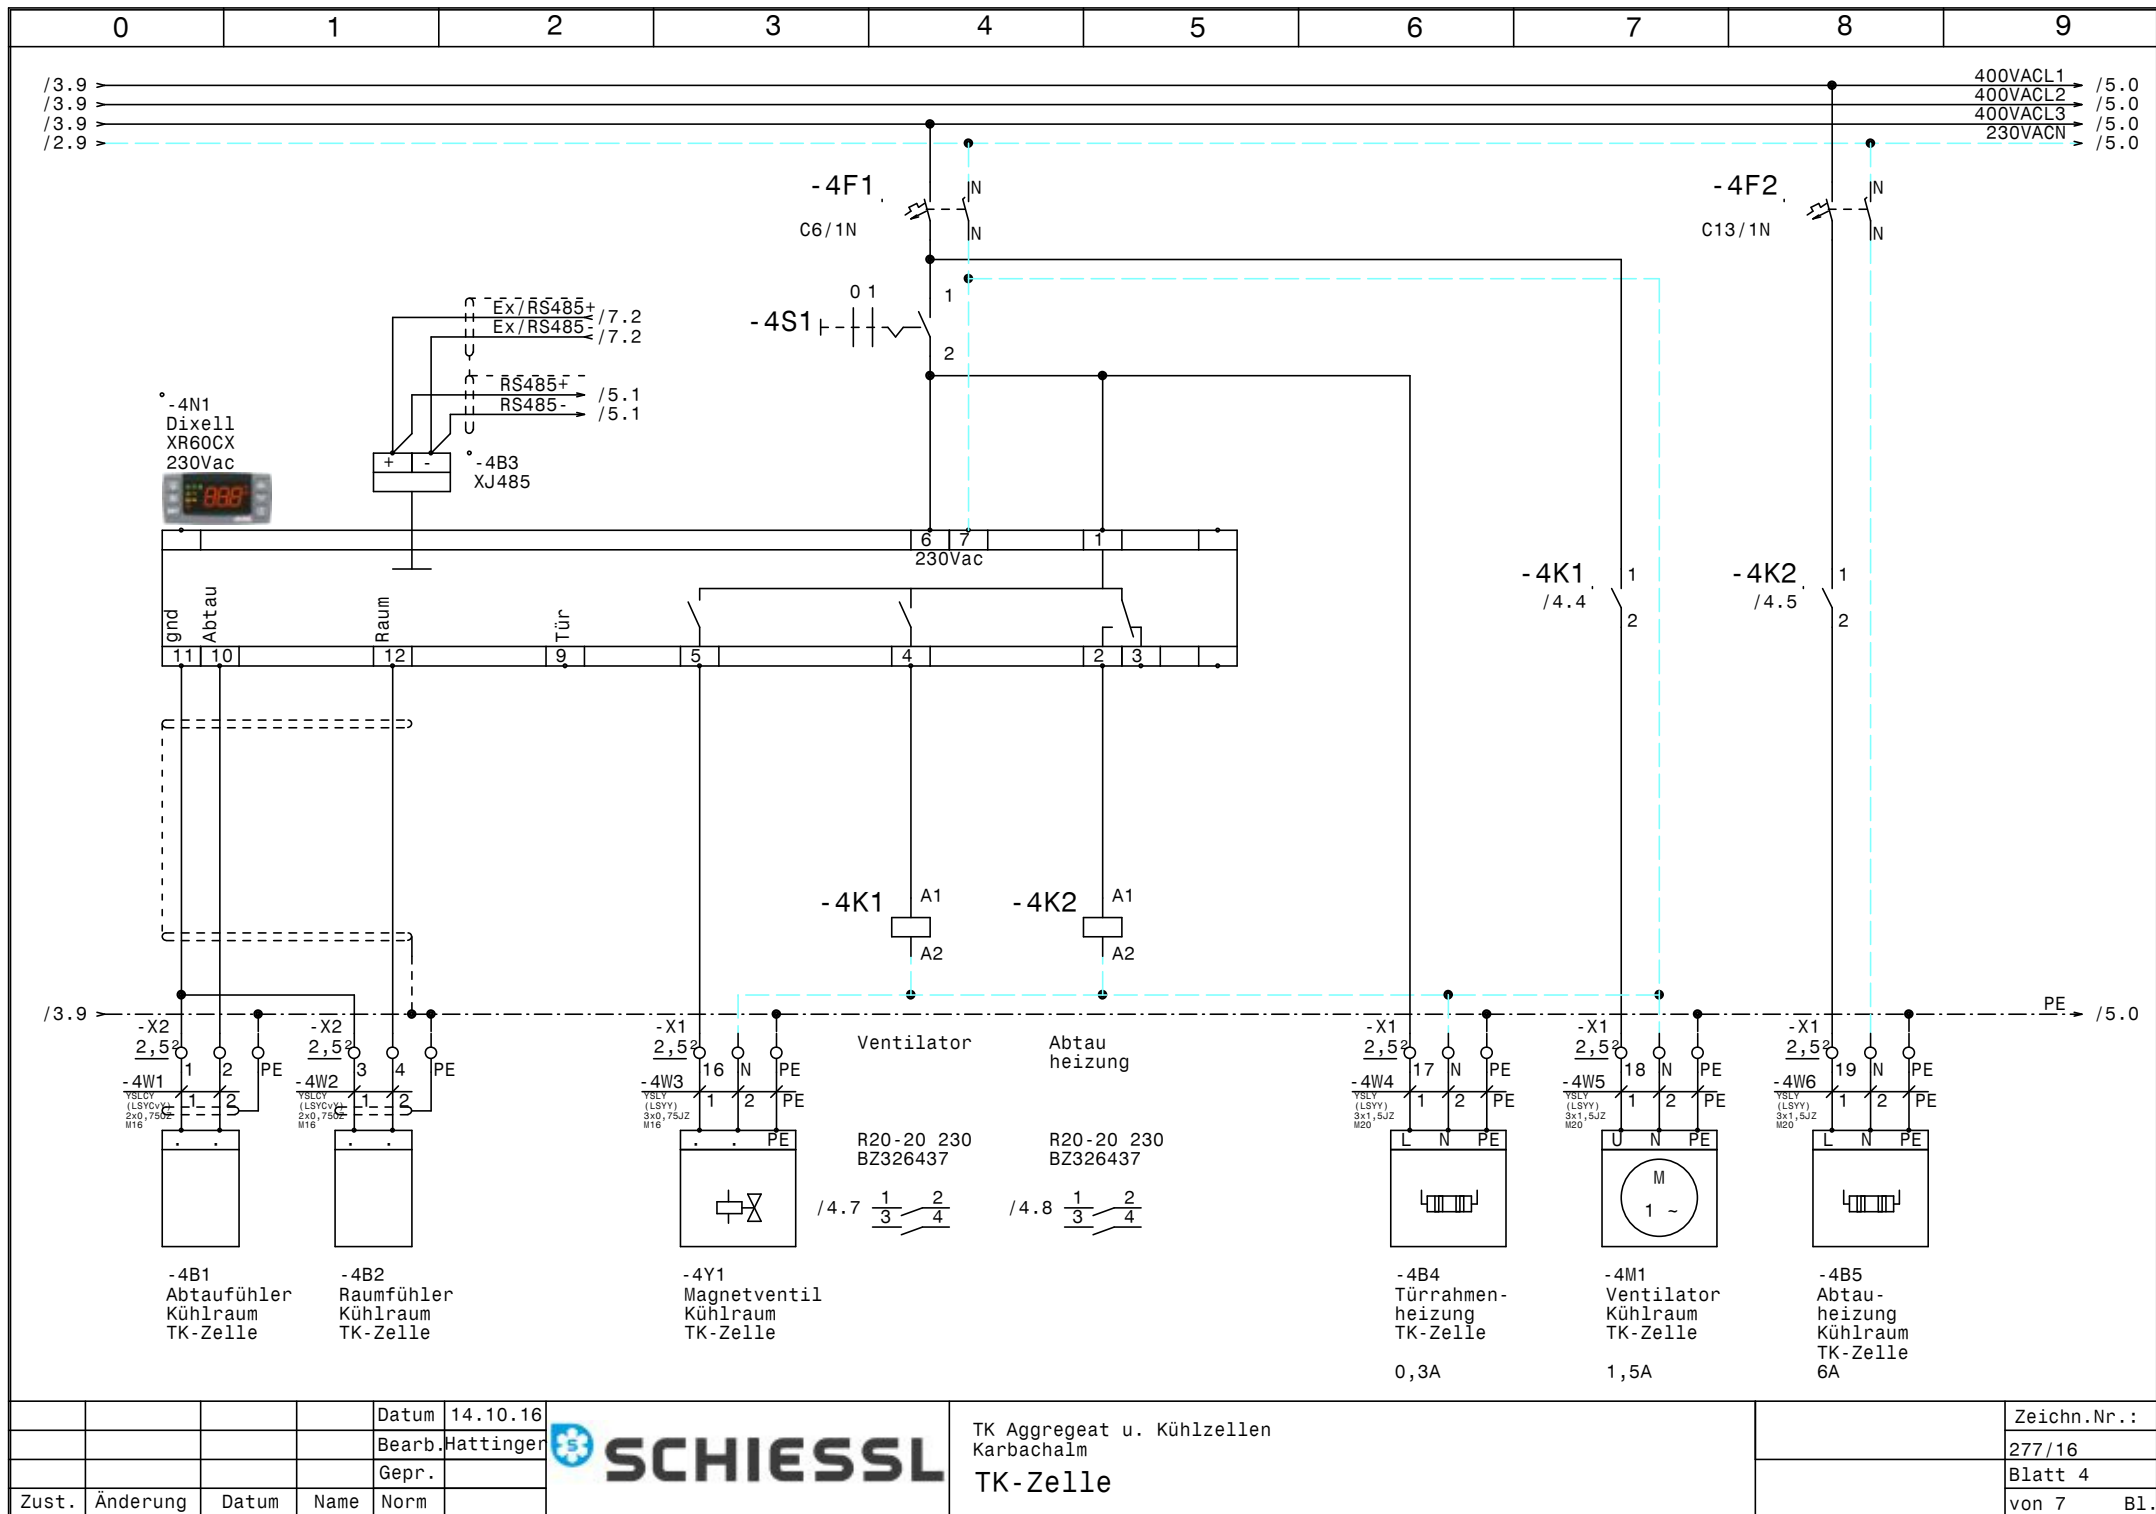

				Datum	14.10.16
				Bearb.	Hattinger
				Gepr.	
Zust.	Änderung	Datum	Name	Norm	


	TK Aggregate u. Kühlzellen Karbachalm		Zeichn.Nr.:
	TK-Zelle		277/16
			Blatt 4
			von 7 Bl.

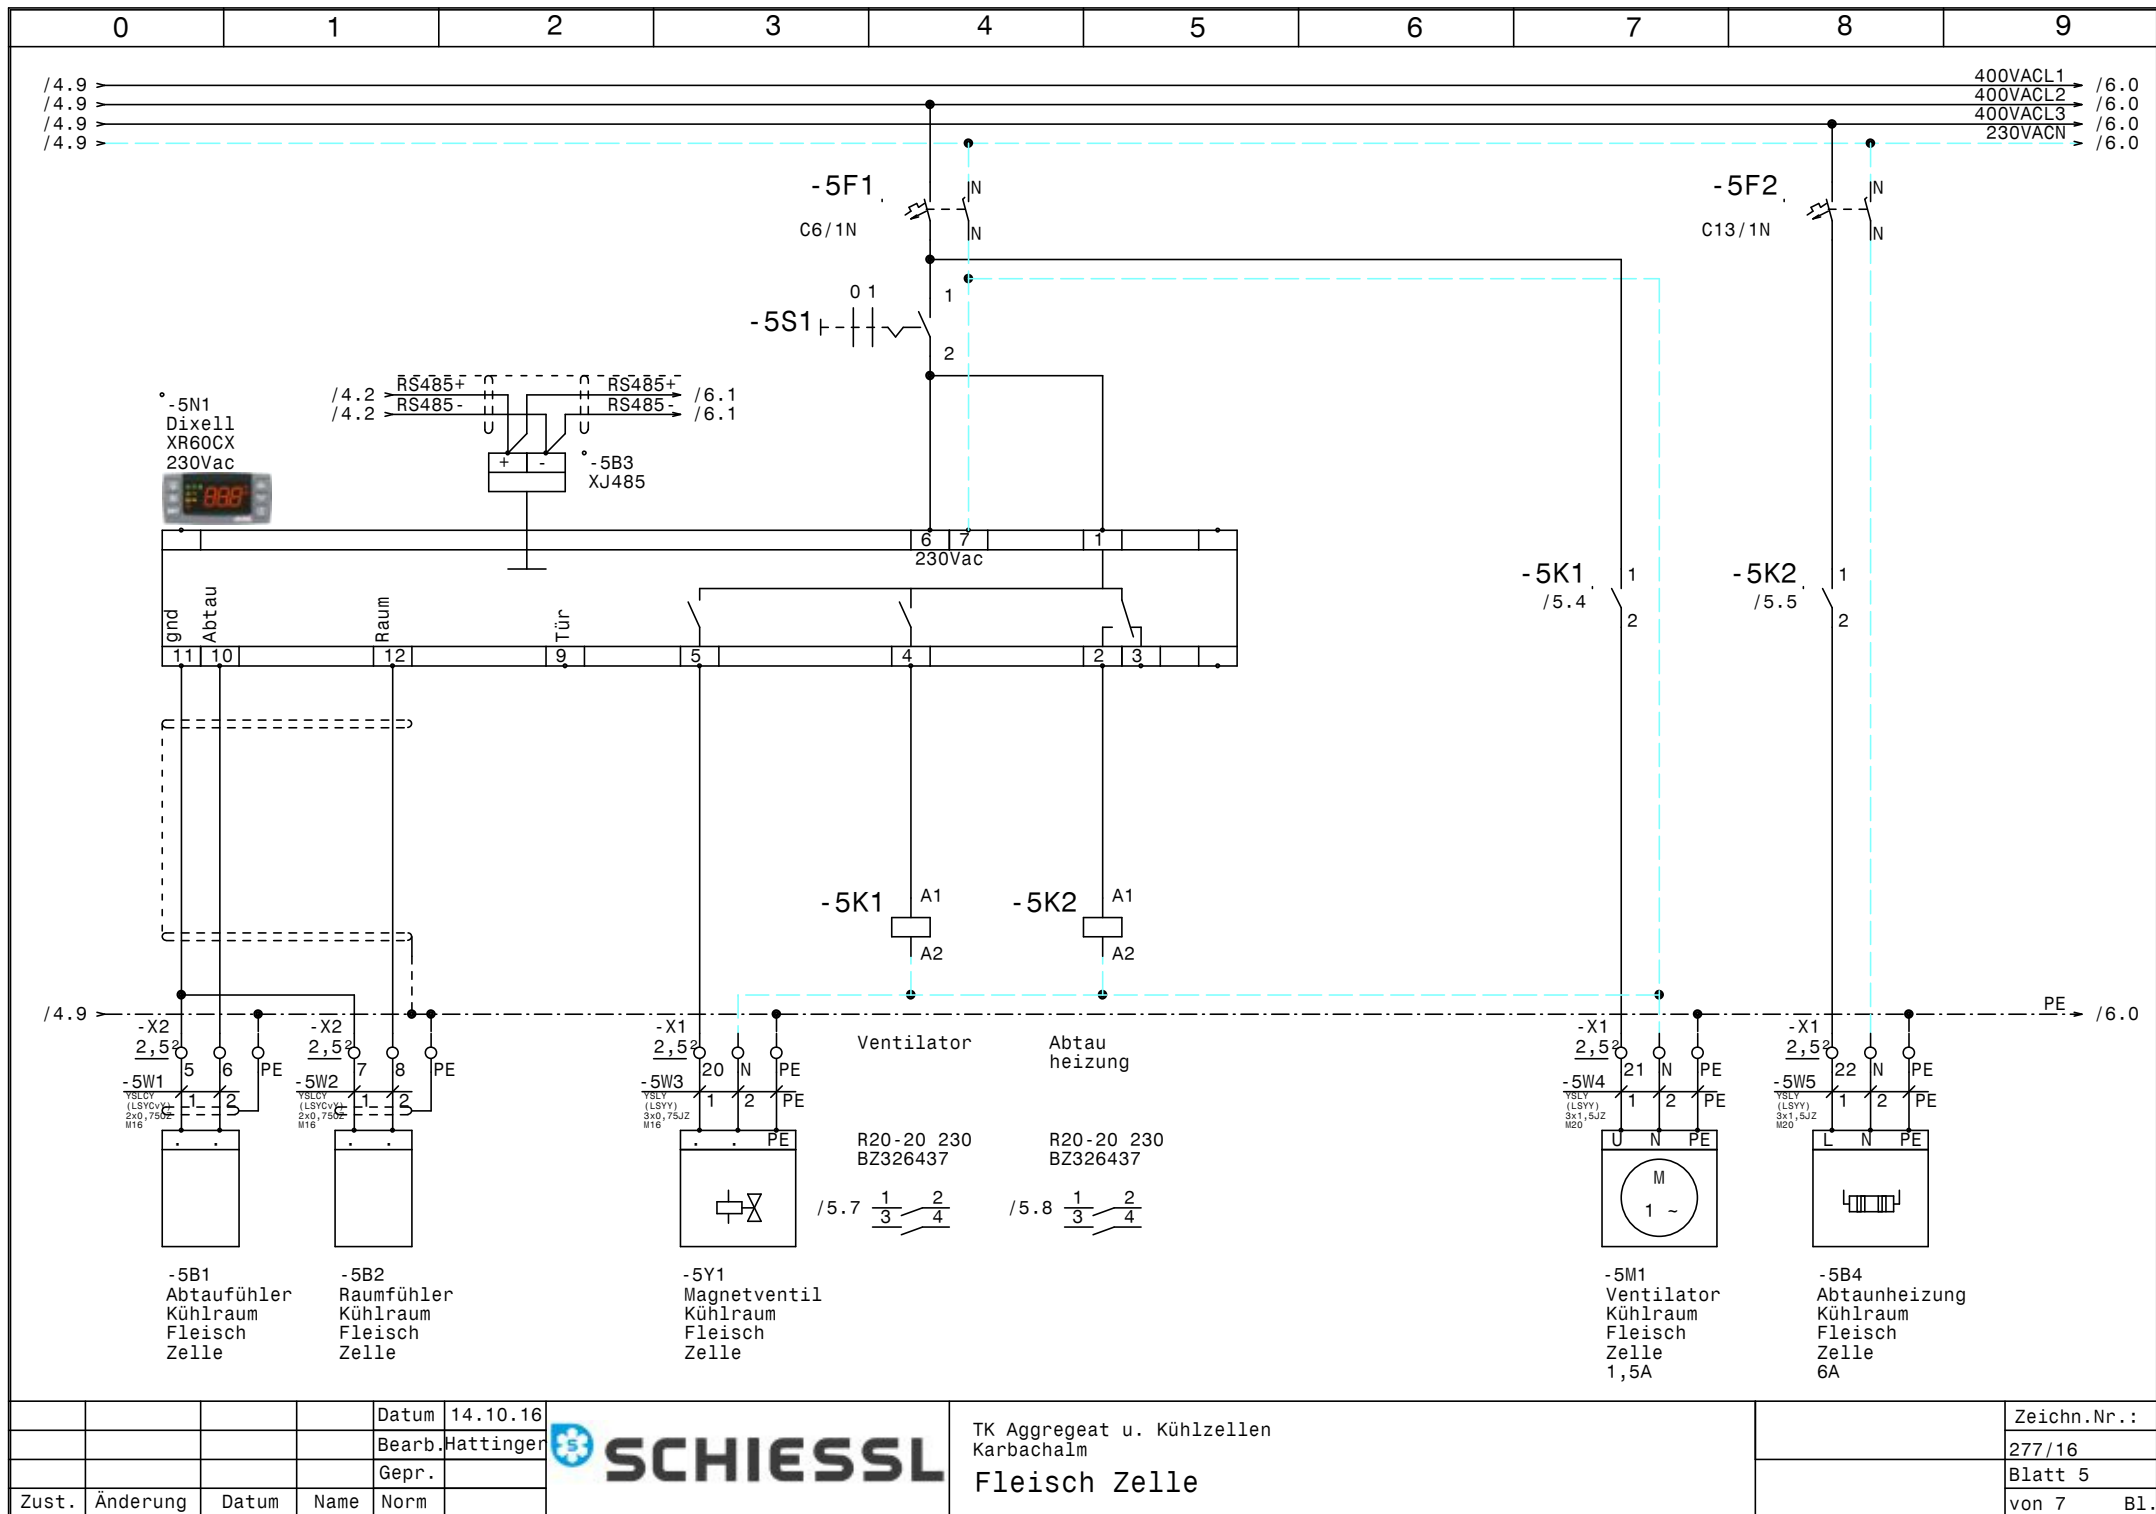

				Datum	14.10.16
				Bearb.	Hattinger
				Gepr.	
Zust.	Änderung	Datum	Name	Norm	



TK Aggregate u. Kühlzellen Karbachalm			Zeichn.Nr.:
Fleisch Zelle			277/16
			Blatt 5
			von 7 Bl.

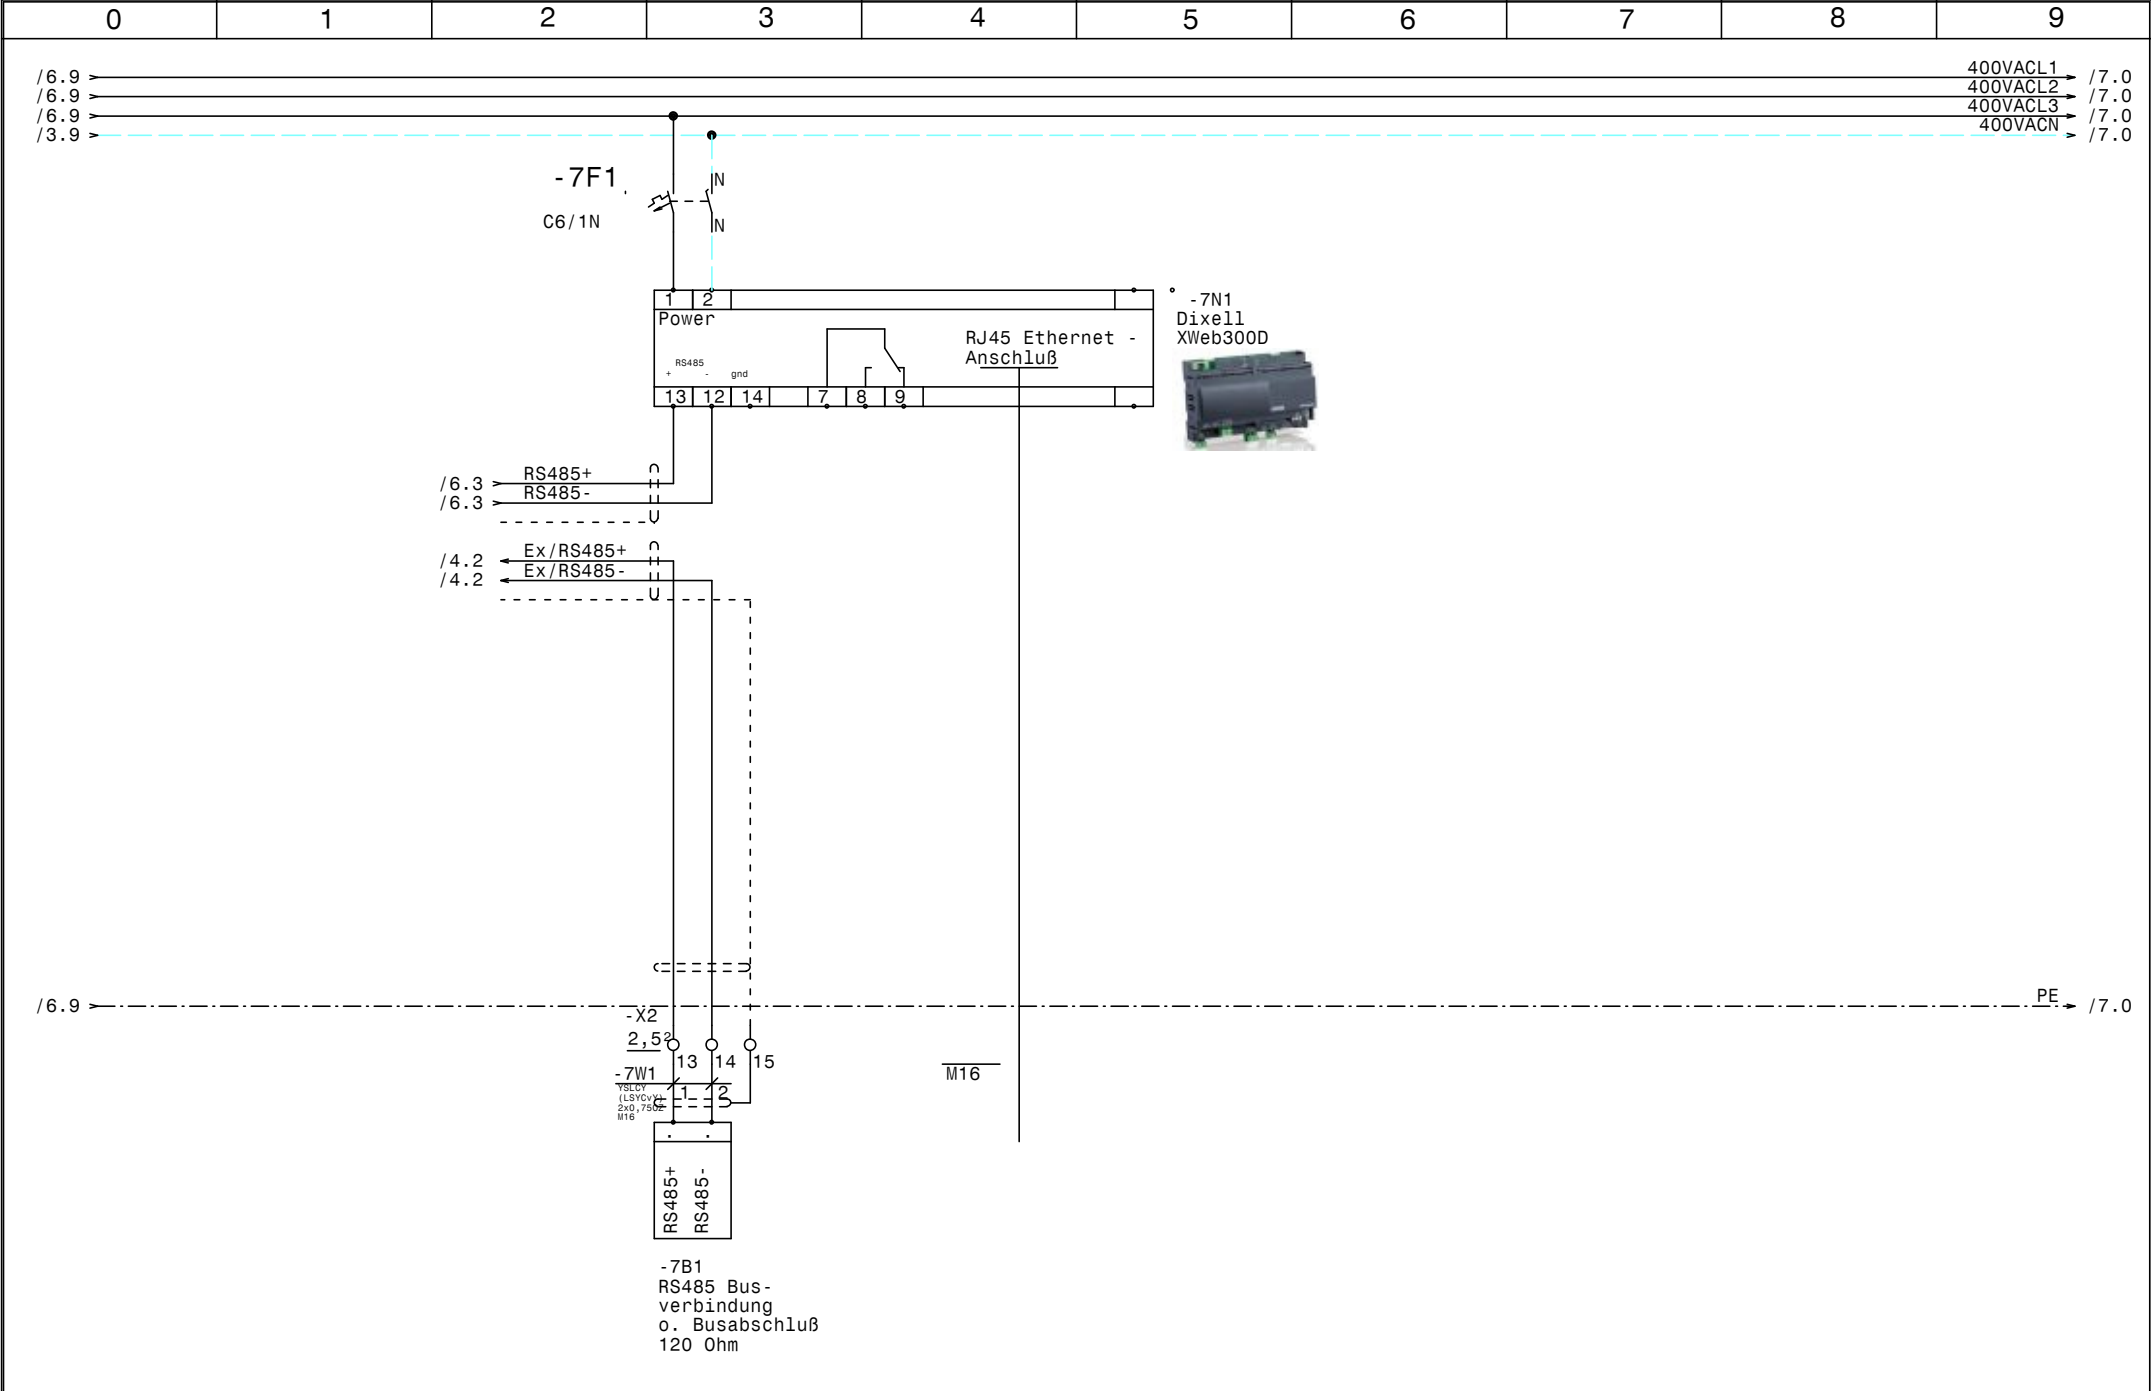

				Datum	14.10.16		TK Aggregate u. Kühlzellen Karbachalm XWeb300D		Zeichn.Nr.:	
				Bearb.	Hattinger				277/16	
				Gepr.					Blatt 7	
Zust.	Änderung	Datum	Name	Norm					von 7	B1.

0		1		2		3		4		5		6		7		8		9	
Nr.	Feldgerät				Leitungs- bezeichnung		Leitungs- typ			Anzahl Adern		Zielbezeichnung							
1	-1We1				-1W1		YSLY (LSYY) 5x6JZ M25			5		Netzeinspeisung 3 x 400V AC N PE							
2	-2M1				-2W1		YSLY (LSYY) 4x1,5JZ M20			4		TK-Verdichter							
3	-2B1				-2W2		YSLY (LSYY) 3x0,75JZ M16			3		Ölsumpfheizung TK-Verdichter							
4	-2B2				-2W3		YSLY (LSYY) 7x0,75JZ M16			5		HD-ND-Presssostat TK-Verdichter							
5	-2B3				-2W4		YSLY (LSYY) 3x0,75JZ M16			3		Pump Down TK-Verdichter							
6	-3B1				-3W1		YSLY (LSYY) 3x1,5JZ M20			3		Drehzahlregler Kondensatorlüfter							
7	-3B2				-3W2		YSLY (LSYY) 3x1,5JZ M20			3		Kondensatorlüfter							
8	-3B3				-3W3		YSLY (LSYY) 3x1,5JZ M20			2		Kondensatorlüfter							
9	-4B1				-4W1		YSLCY (LSYCvY) 2x0,750Z M16			2		Abtaufühler Kühlraum TK-Zelle							
10	-4B2				-4W2		YSLCY (LSYCvY) 2x0,750Z M16			2		Raumfühler Kühlraum TK-Zelle							
11	-4Y1				-4W3		YSLY (LSYY) 3x0,75JZ M16			3		Magnetventil Kühlraum TK-Zelle							
12	-4B4				-4W4		YSLY (LSYY) 3x1,5JZ M20			3		Türrahmenheizung TK-Zelle							
13	-4M1				-4W5		YSLY (LSYY) 3x1,5JZ M20			3		Ventilator Kühlraum TK-Zelle							
14	-4B5				-4W6		YSLY (LSYY) 3x1,5JZ M20			3		Abtauheizung Kühlraum TK-Zelle							
15	-5B1				-5W1		YSLCY (LSYCvY) 2x0,750Z M16			2		Abtaufühler Kühlraum Fleisch Zelle							
16	-5B2				-5W2		YSLCY (LSYCvY) 2x0,750Z M16			2		Raumfühler Kühlraum Fleisch Zelle							
17	-5Y1				-5W3		YSLY (LSYY) 3x0,75JZ M16			3		Magnetventil Kühlraum Fleisch Zelle							
18	-5M1				-5W4		YSLY (LSYY) 3x1,5JZ M20			3		Ventilator Kühlraum Fleisch Zelle							
19	-5B4				-5W5		YSLY (LSYY) 3x1,5JZ M20			3		Abtaunheizung Kühlraum Fleisch Zelle							
20	-6B1				-6W1		YSLCY (LSYCvY) 2x0,750Z M16			2		Abtaufühler Kühlraum Milch Zelle							
21	-6B2				-6W2		YSLCY (LSYCvY) 2x0,750Z M16			2		Raumfühler Kühlraum Milch Zelle							
22	-6Y1				-6W3		YSLY (LSYY) 3x0,75JZ M16			3		Magnetventil Kühlraum Milch Zelle							
23	-6M1				-6W4		YSLY (LSYY) 3x1,5JZ M20			3		Ventilator Kühlraum Milch Zelle							
24	-6B4				-6W5		YSLY (LSYY) 3x1,5JZ M20			3		Abtaunheizung Kühlraum Milch Zelle							
25	-7B1				-7W1		YSLCY (LSYCvY) 2x0,750Z M16			2		RS485 Busverbindung o. Busabschluß 120 Ohm							
					</														

[illegible]