




Anlage:			Kühlstellen			_ ! ! A C H T U N G ! ! _		
			Alpin Lodges			Bei Änderungen im Schaltschrank und auch an den externen Geräten die nicht von der Erzeugerfirma durchgeführt werden entfällt Garantie und Haftung. Dadurch entstehende Kosten werden nicht anerkannt. Sollte dies jedoch aus technischer Sicht notwendig sein ist die Erzeugerfirma zu verständigen. Schutzmaßnahmen des Örtlichen EVU's beachten! Motorschutzgeräte nach den tatsächlichen Aufnahmestrom der Motoren einstellen! Vor der Inbetriebnahme der Anlage sind sämtliche Schraub-, Klemm- und Steckverbindungen auf festen Sitz zu prüfen und gegebenenfalls nachzuziehen!		
Firma:			Leonhartsberger					
SCHALTSCHRANKAUSFÜHRUNG			VERDRAHTUNGSFARBEN					
SCHALTSCHRANKGRÖSSE:	600x800x300	(BxHxT)	HAUPTSTROMKREIS 400/230V:		schwarz			
SOCKEL:	-	(H)	NEUTRALLEITER:		hellblau			
LACKIERUNG:	RAL 7035		SCHUTZLEITER:		gelb/grün			
SCHUTZART:	IP54		STEUERSPANNUNG 230VAC:					
SCHUTZMASSNAHME:	lt. EVU		ohne Trafo:	L/N	braun/hellblau			
BLINDSCHALTBILD:	nein	(BxH)	mit Trafo:	L/N	rot/rot-weiß			
KABELEINFÜHRUNG:	unten		STEUERSPANNUNG 0-24VAC:	L/N	blau/blau-weiß			
TÜRANSCHLAG:	rechts		STEUERSPANNUNG 0-24VDC:	+/-	blau/blau-weiß			
			GND, DDC:		blau-weiß			
			MESSLEITUNGEN, FÜHLER:		grün			
			POTENTIALFREIE LEITUNGEN:		orange			
			FREMDSPANNUNG:		orange			

Blattverzeichnis		
000 Deckblatt	004 Obst + Gemüse unrein	008 Tageskühlzelle
001 Netzanschluß	005 Obst + Gemüse rein	009 Tiefkühlzelle
002 Fleischkühlzelle	006 Getränke Kühlzelle	010 RS485 Busverbindung XWeb
003 Moprokühlzelle	007 Müllkühlzelle	

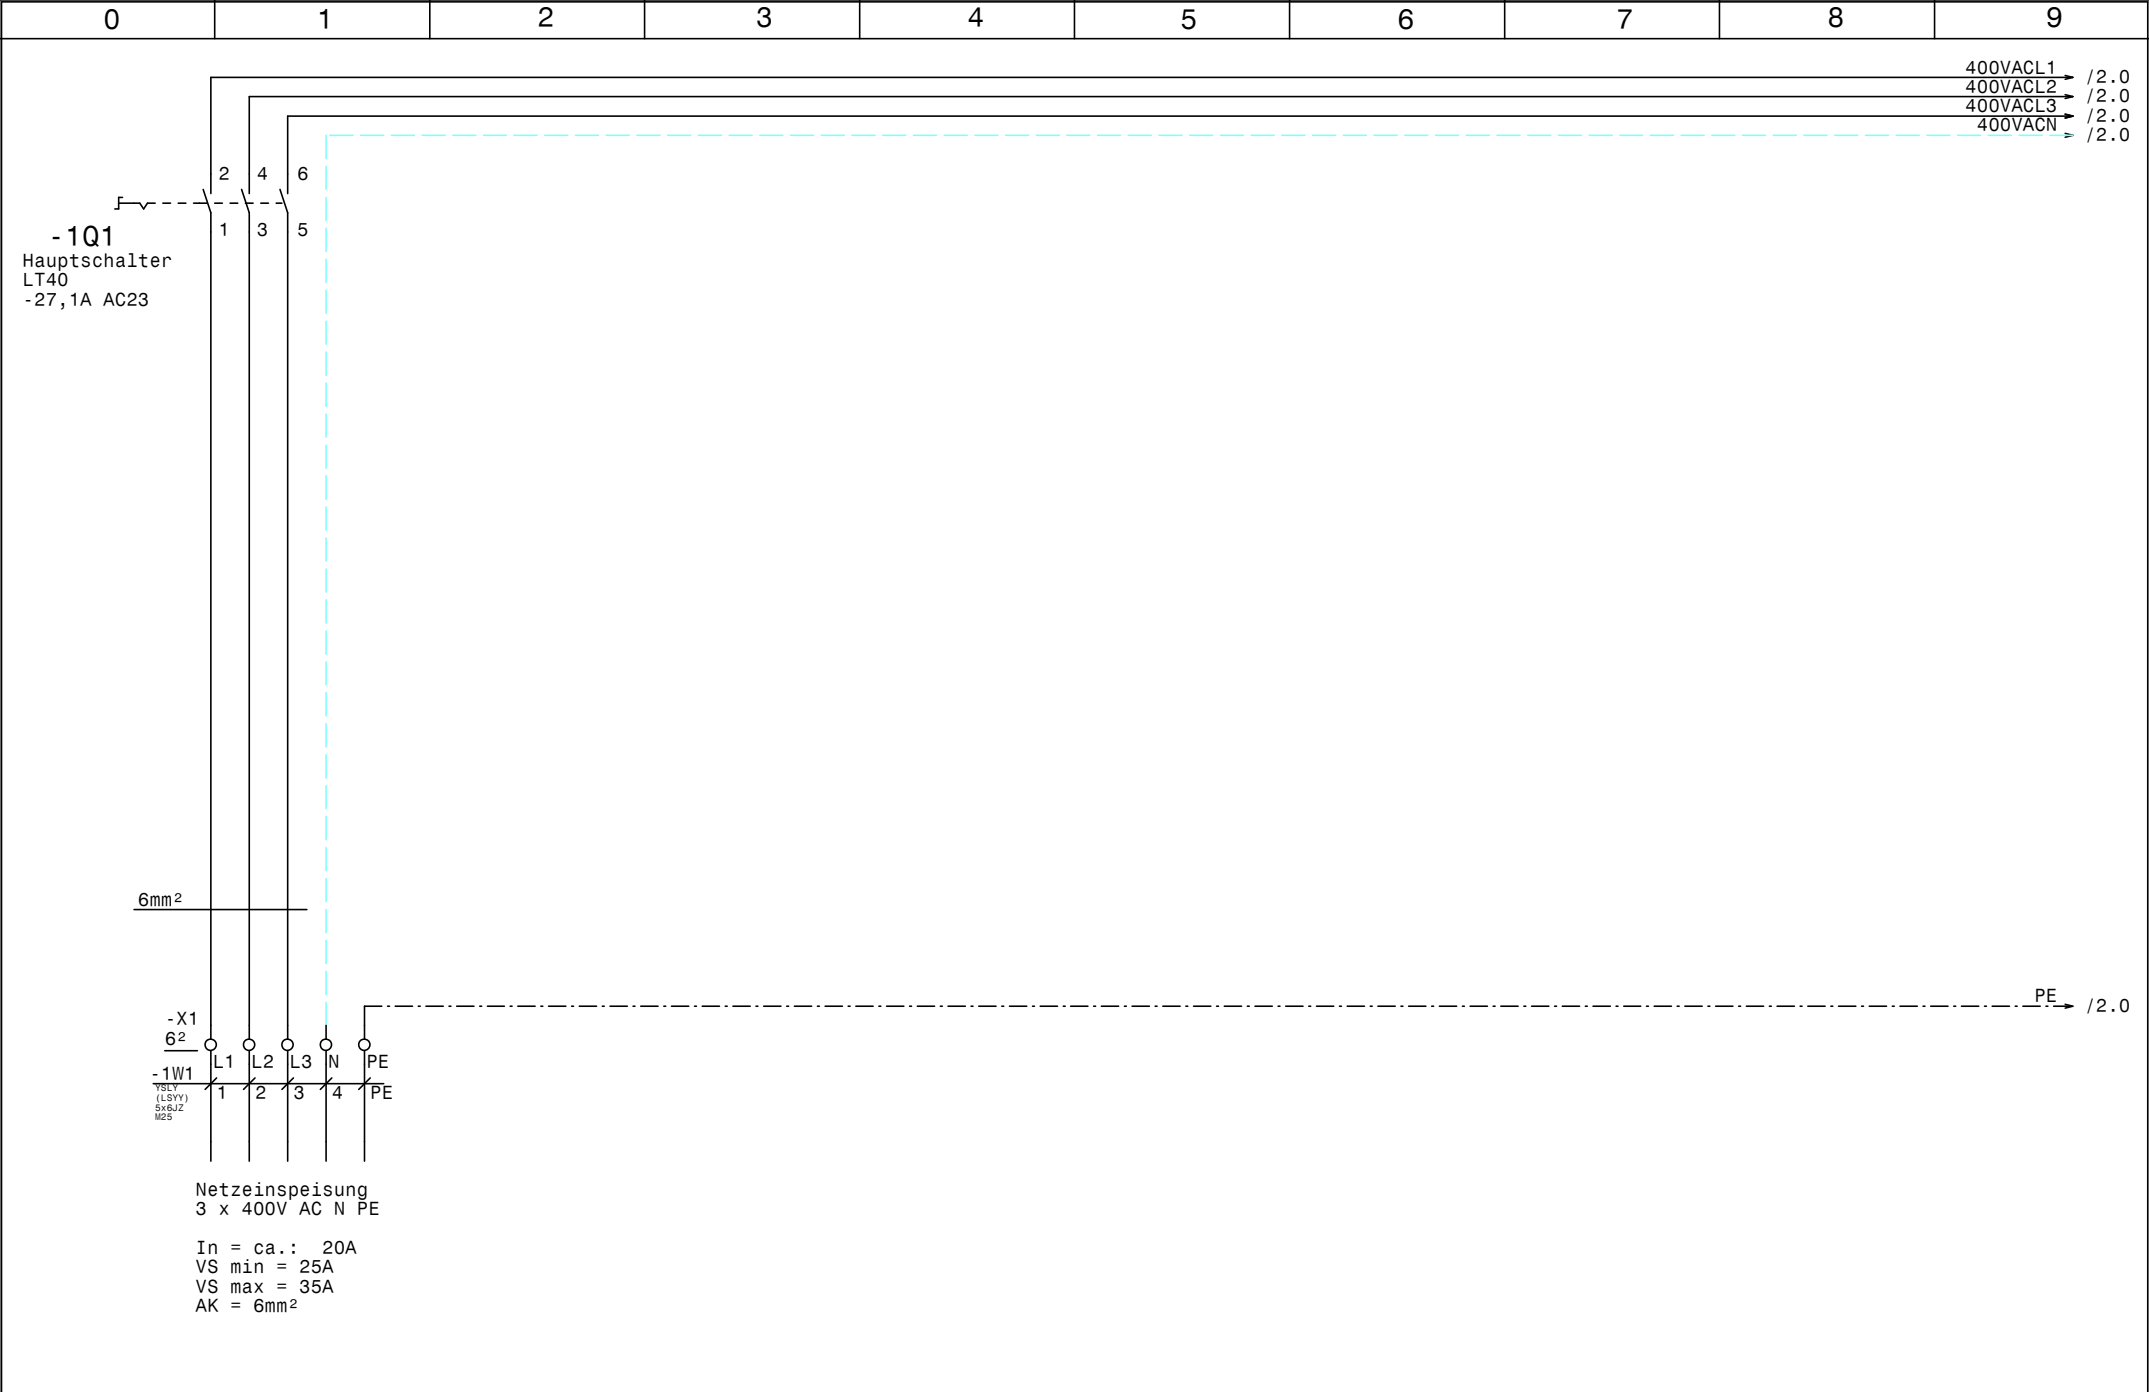

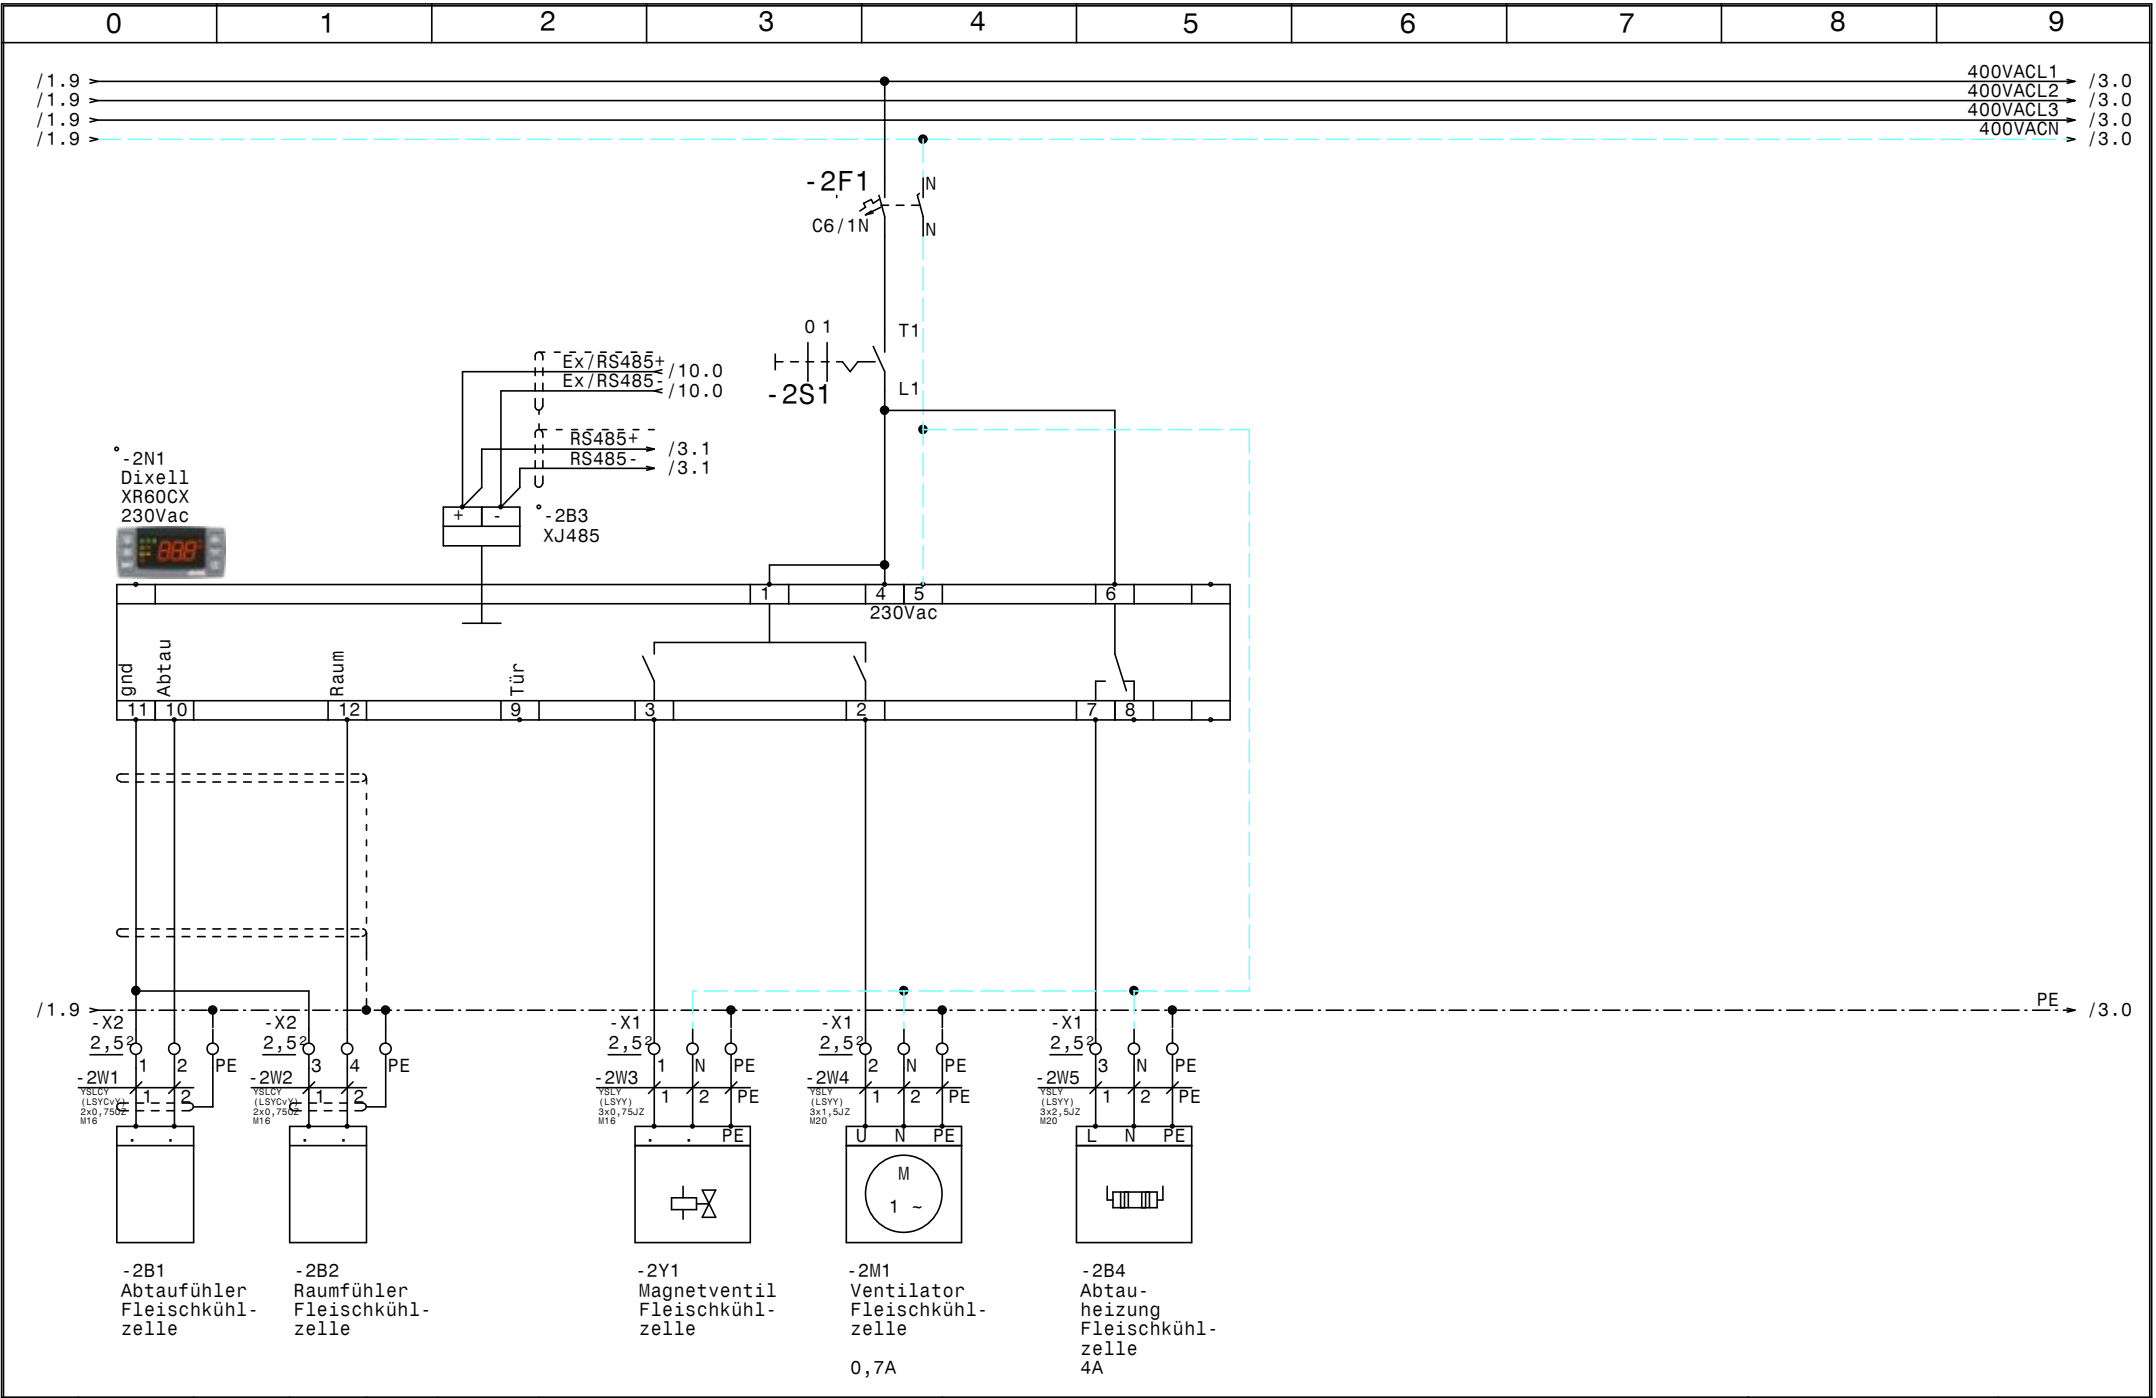

				Datum	03.04.18		Kühlstellen Alpin Lodges Fleischkühlzelle		Zeichn.Nr.:
				Bearb.	Hattinger				046/18
				Gepr.					Blatt 2
Zust.	Änderung	Datum	Name	Norm					von 10 Bl.

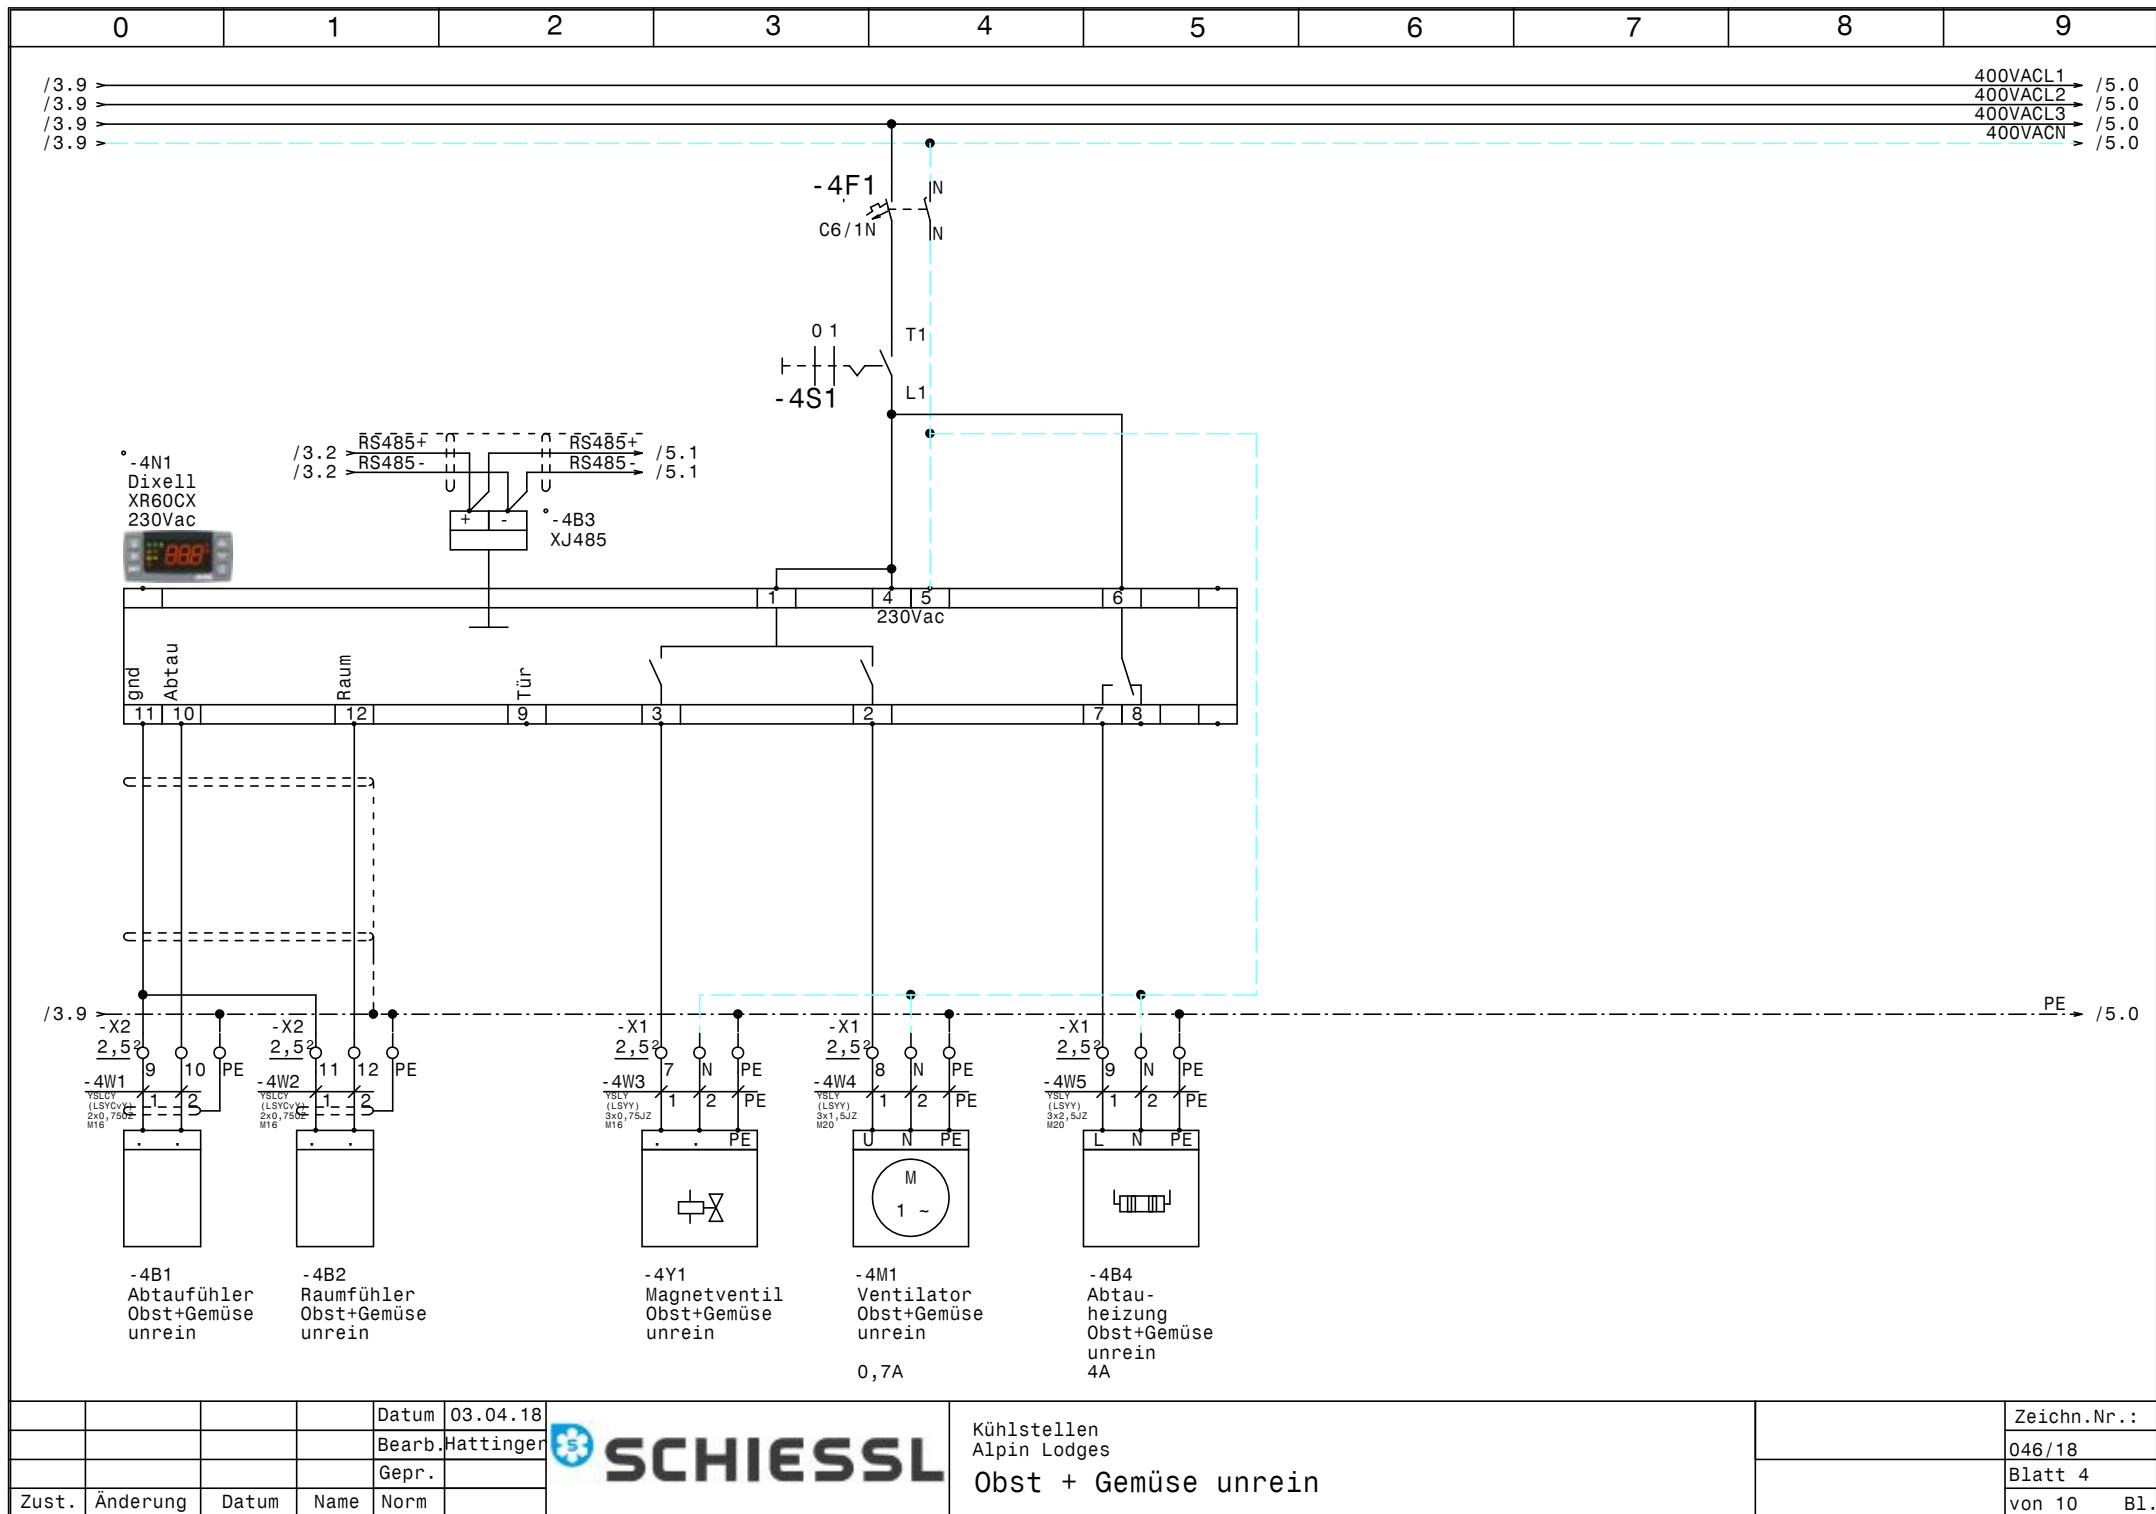


			Datum	03.04.18
			Bearb.	Hattinger
			Gepr.	
Zust.	Änderung	Datum	Name	Norm


**SCHIESSL**

Kühlstellen
Alpin Lodges
Obst + Gemüse unrein

	Zeichn.Nr.:
	046/18
	Blatt 4
	von 10 Bl.

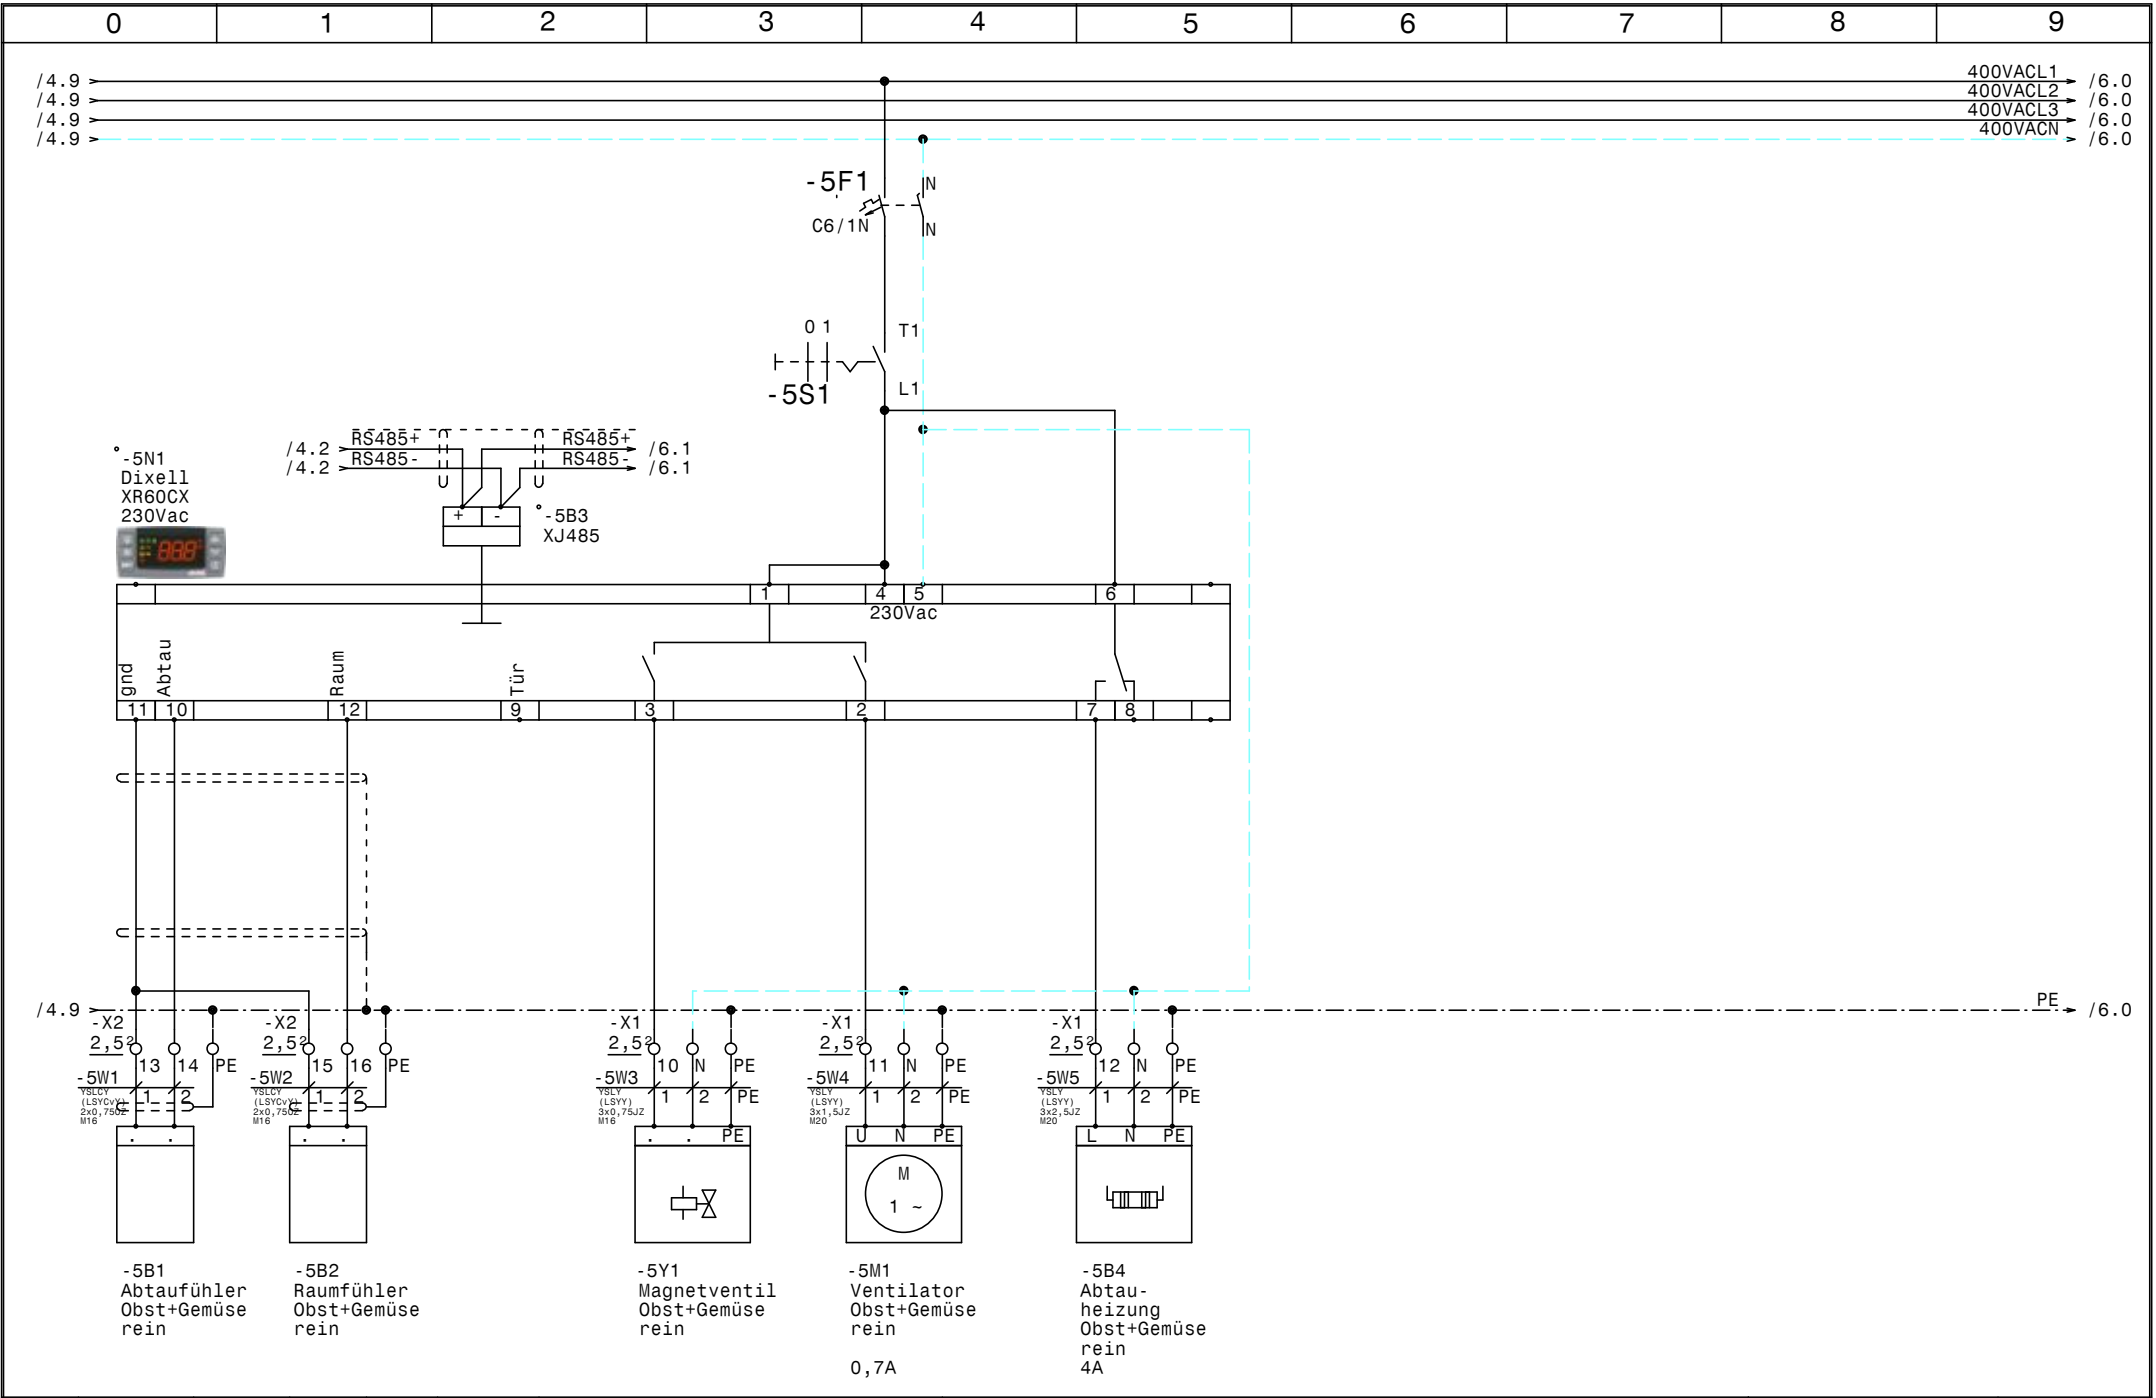

				Datum	03.04.18		Kühlstellen Alpin Lodges Obst + Gemüse rein			Zeichn.Nr. :
				Bearb.	Hattinger					046/18
				Gepr.						Blatt 5
Zust.	Änderung	Datum	Name	Norm						von 10 Bl.

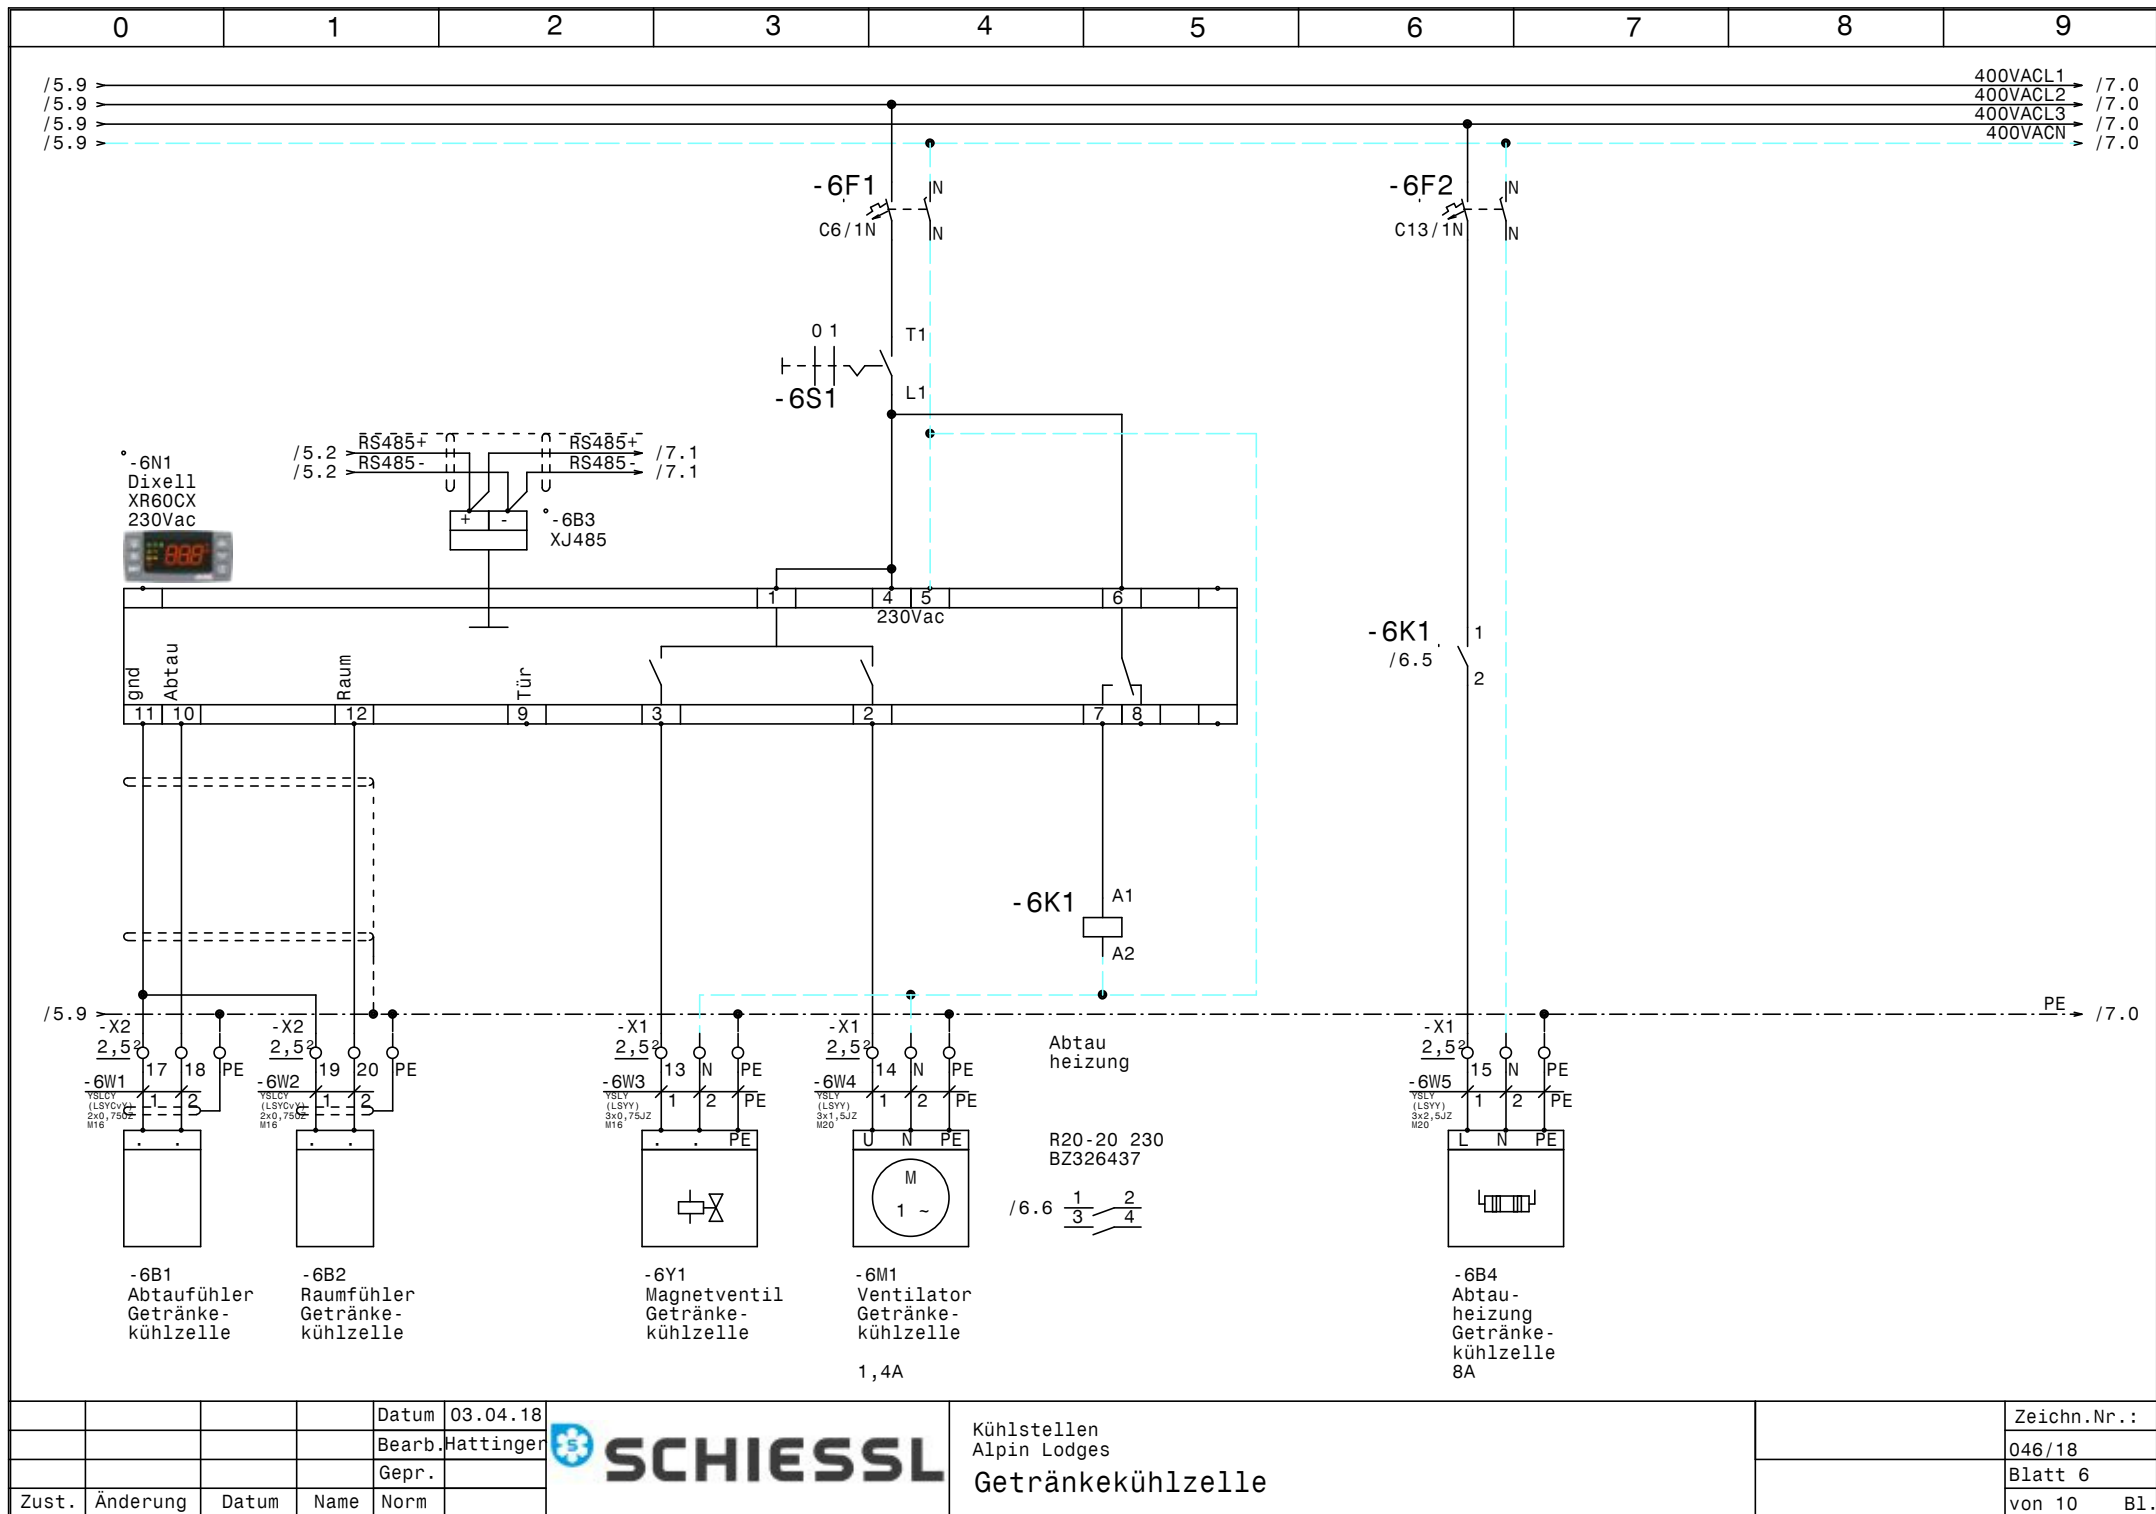


			Datum	03.04.18
			Bearb.	Hattinger
			Gepr.	
Zust.	Änderung	Datum	Name	Norm

**SCHIESSL**

Kühlstellen
Alpin Lodges
Getränkekühlzelle

	Zeichn.Nr.:
	046/18
	Blatt 6
	von 10 Bl.

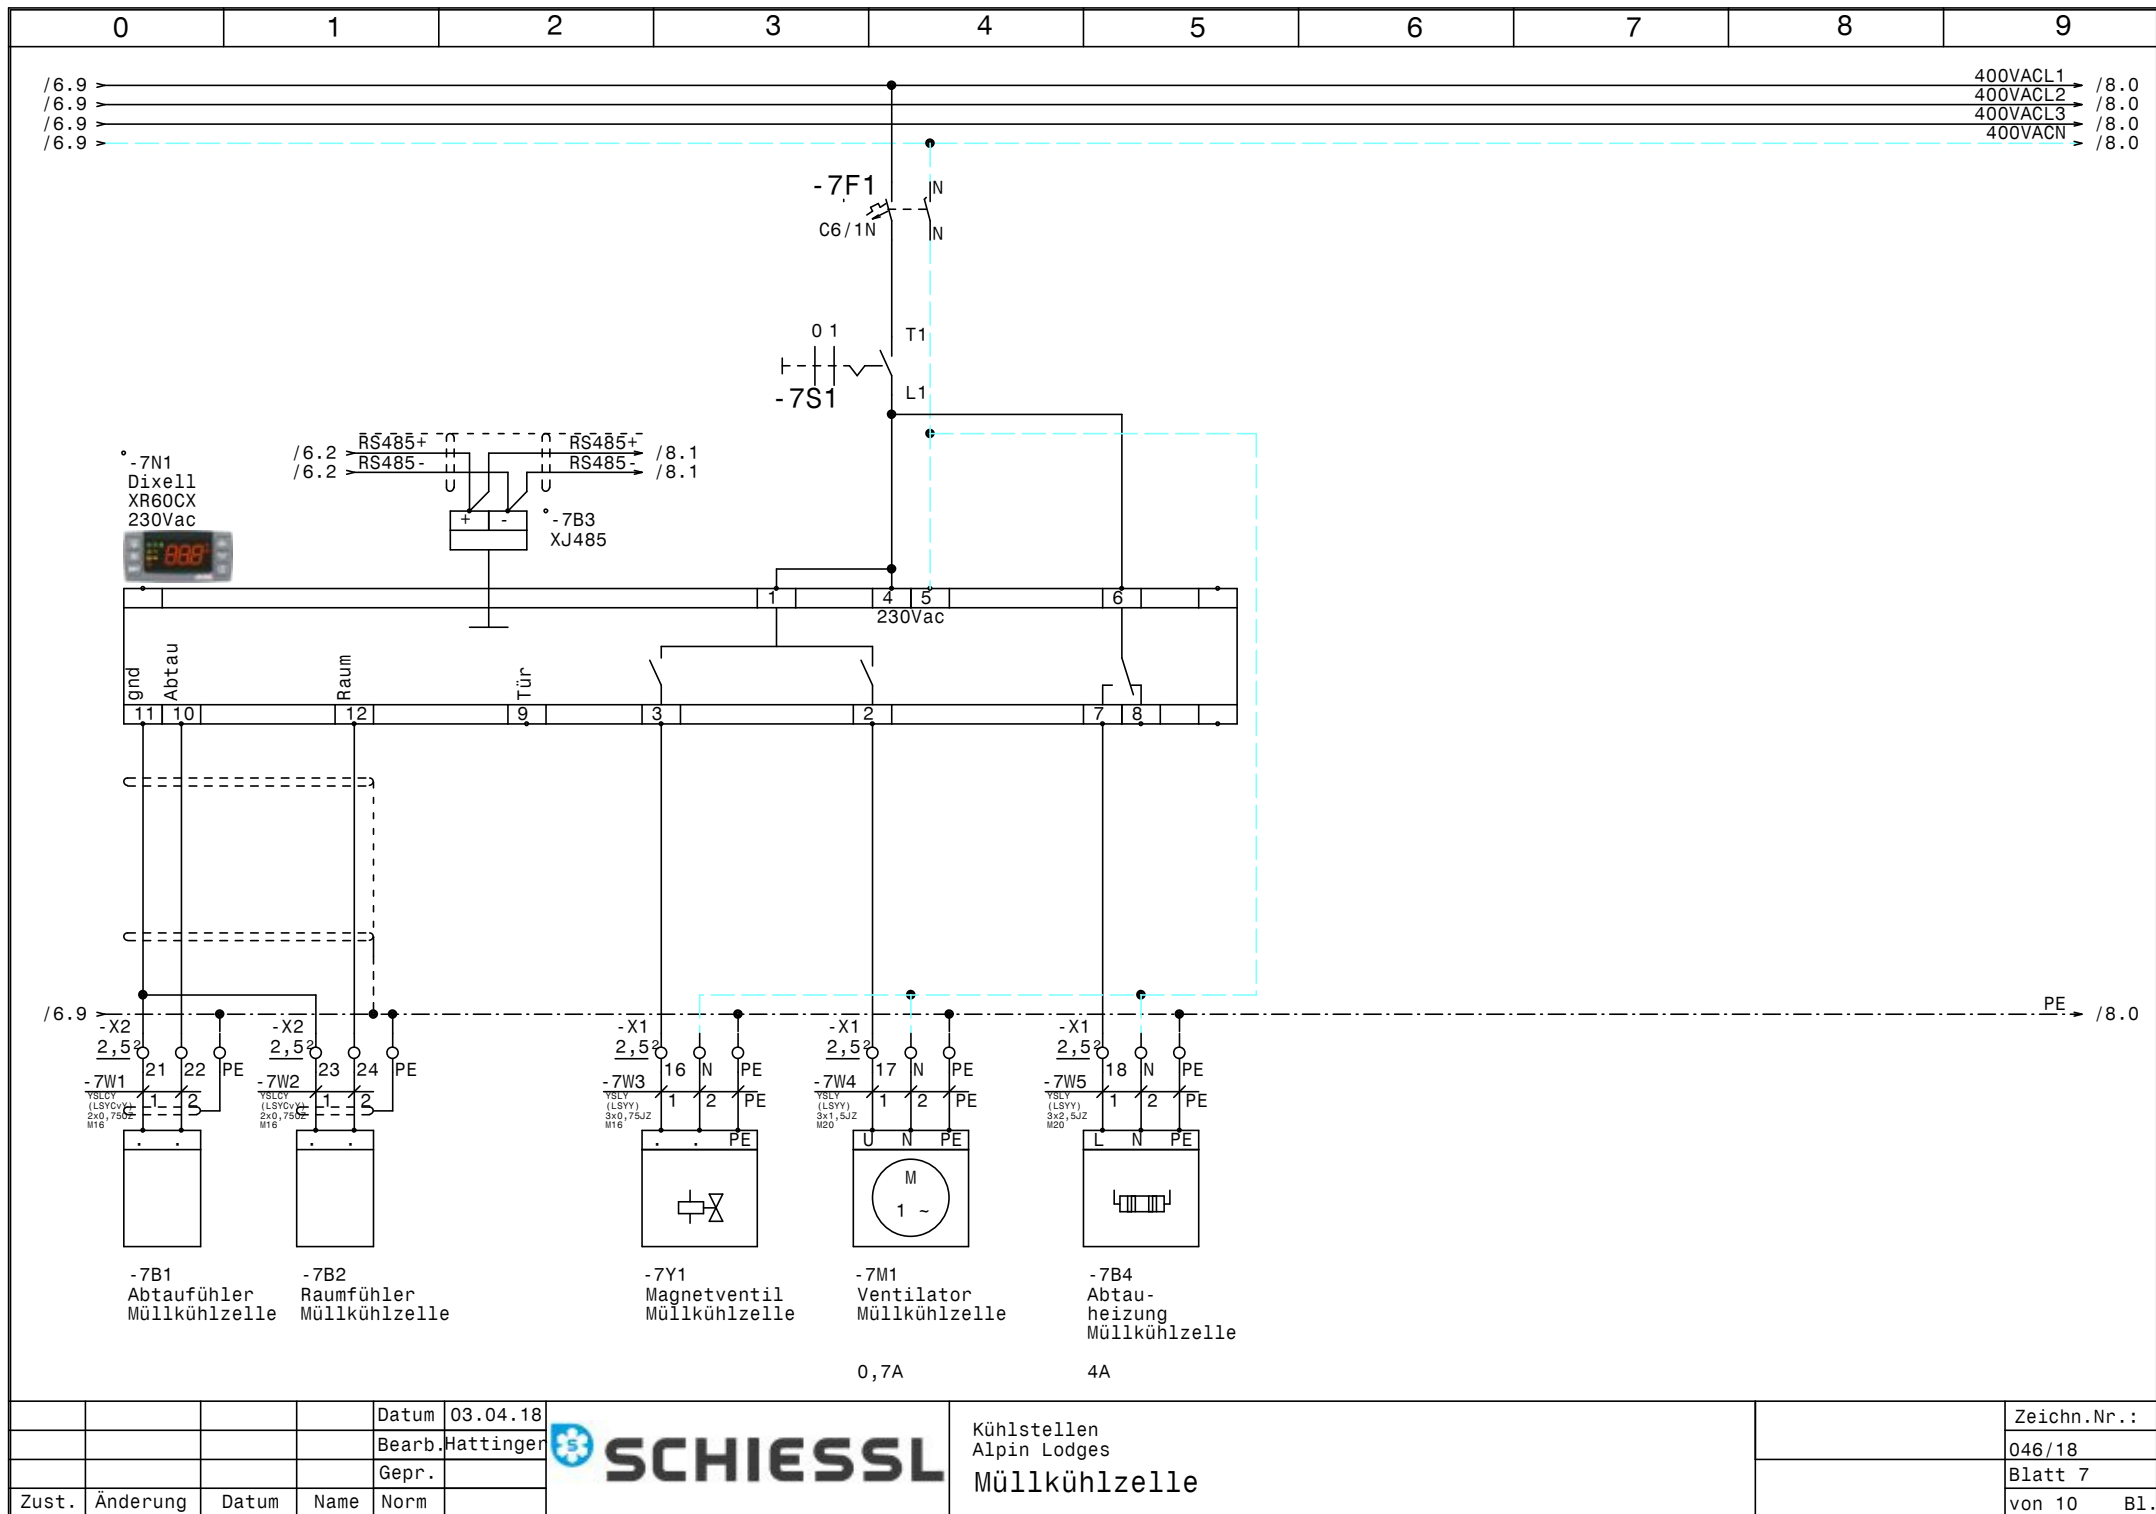


			Datum	03.04.18
			Bearb.	Hattinger
			Gepr.	
Zust.	Änderung	Datum	Name	Norm

**SCHIESSL**

Kühlstellen
Alpin Lodges
Müllkühlzelle

	Zeichn.Nr.:
	046/18
	Blatt 7
	von 10 Bl.

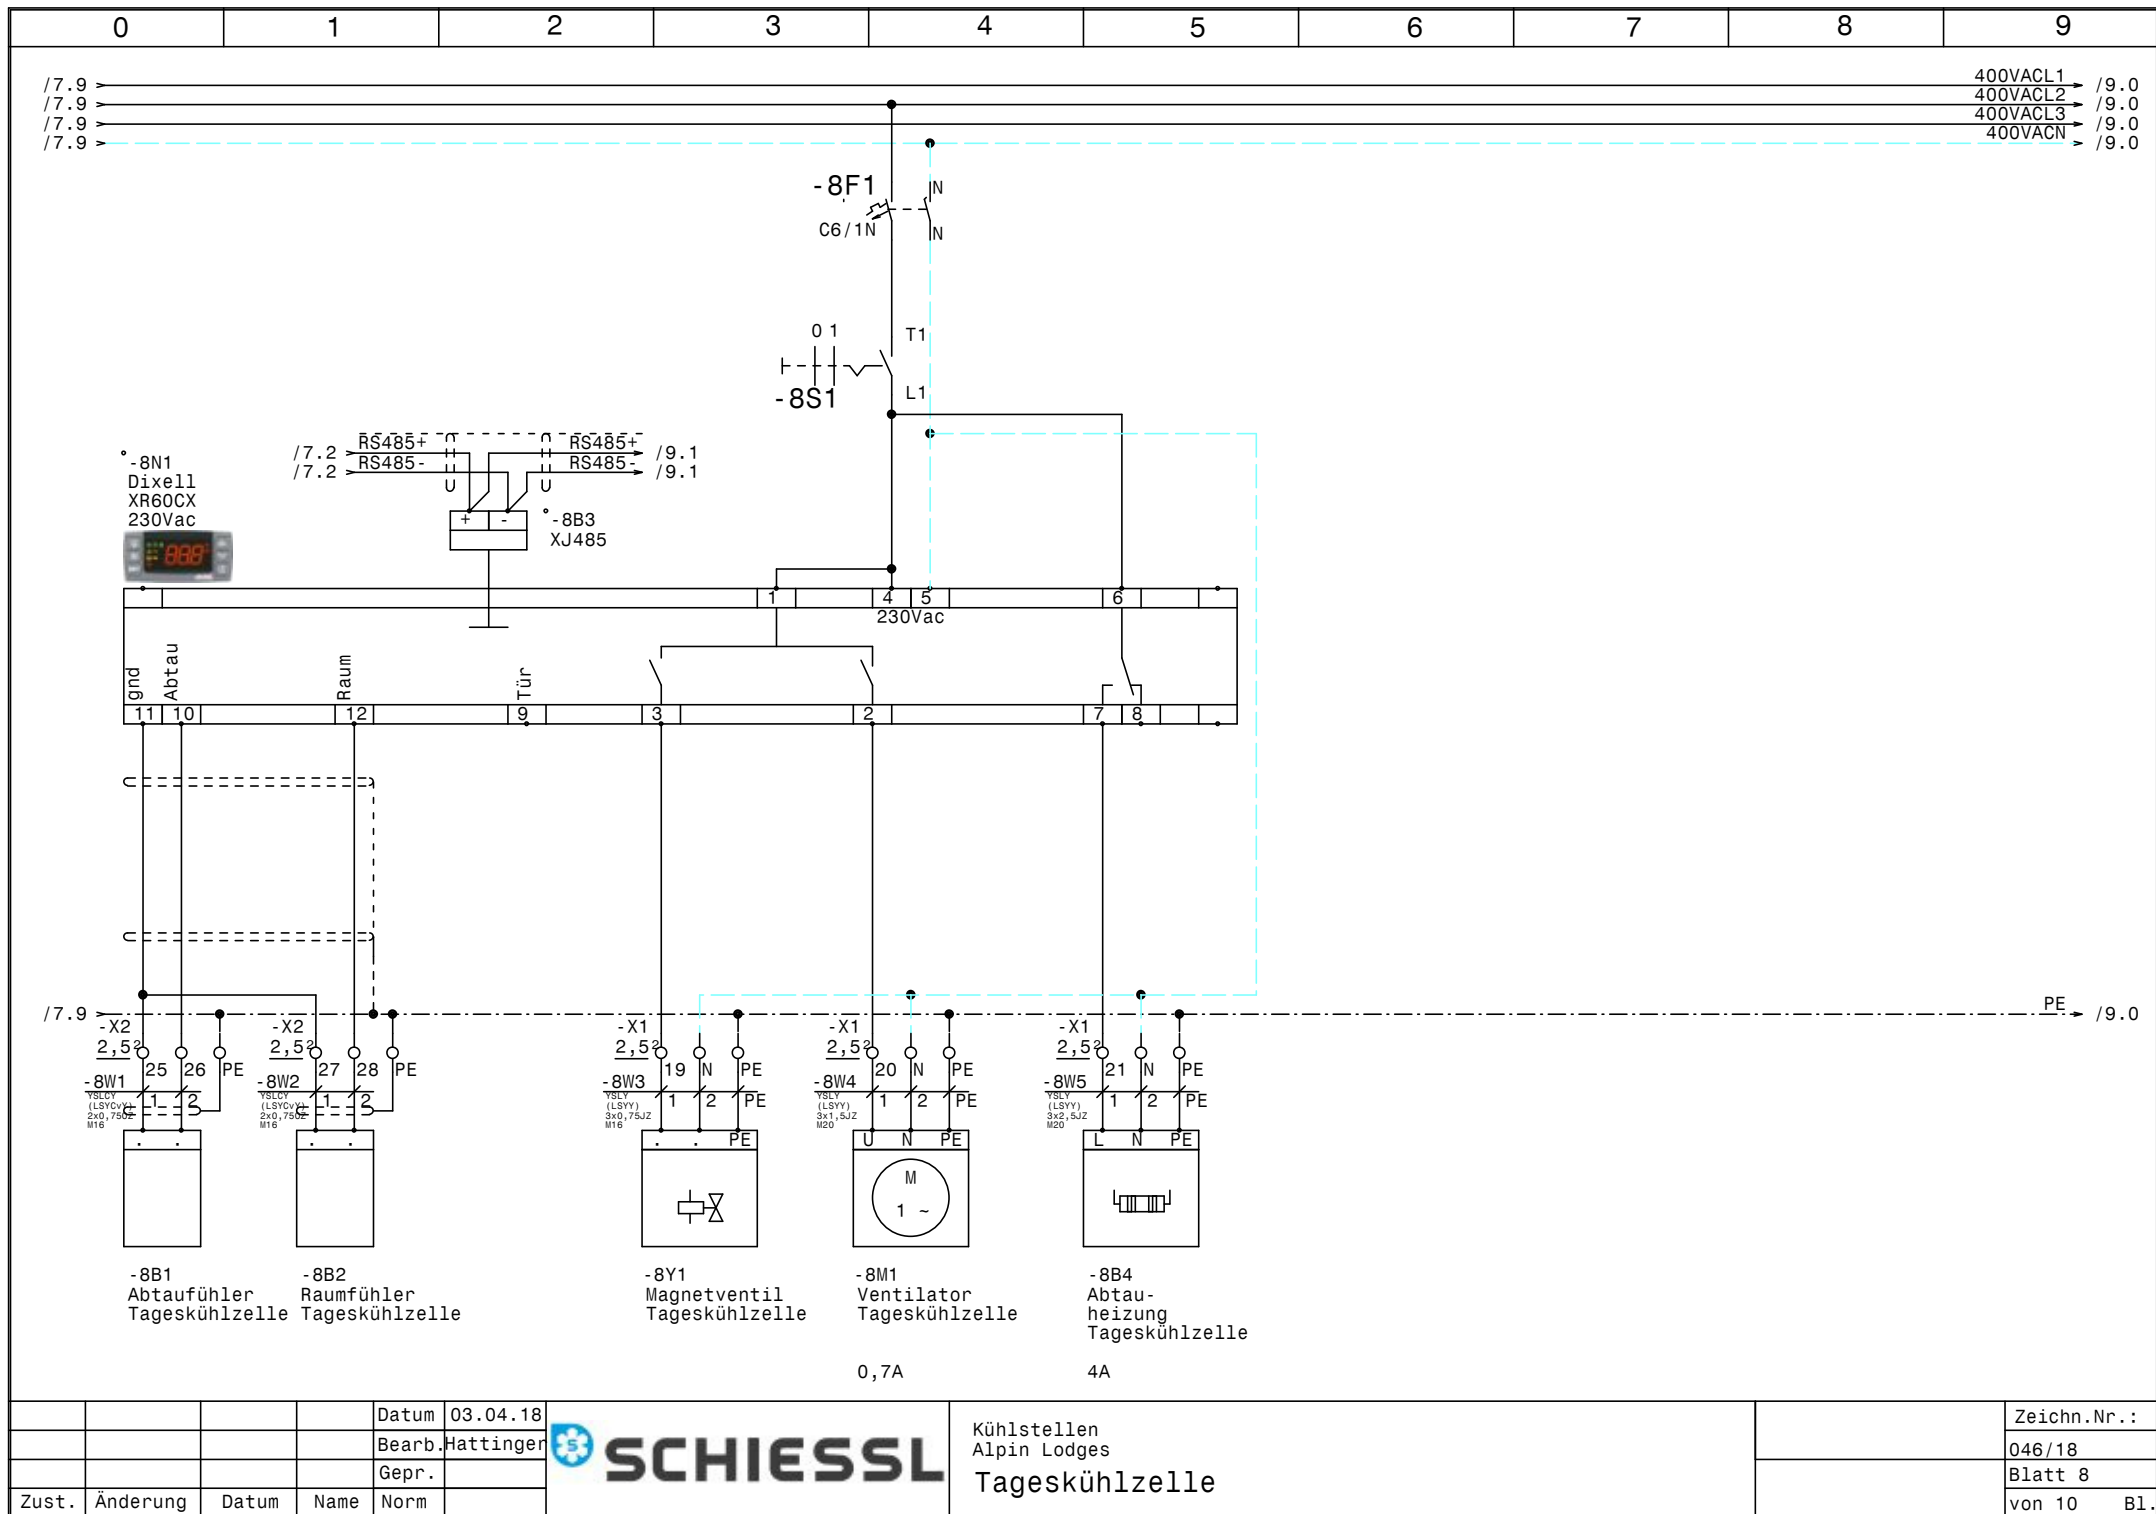



0					1					2					3					4					5					6					7					8					9				
Nr.		Feldgerät			Leitungs- bezeichnung					Leitungs- typ					Anzahl Adern					Zielbezeichnung																													
1		-1We1			-1W1					YSLY (LSYY) 5x6JZ M25					5					Netzeinspeisung 3 x 400V AC N PE																													
2		-2B1			-2W1					YSLCY (LSYCVY) 2x0,750Z M16					2					Abtaufühler Fleischkühlzelle																													
3		-2B2			-2W2					YSLCY (LSYCVY) 2x0,750Z M16					2					Raumfühler Fleischkühlzelle																													
4		-2Y1			-2W3					YSLY (LSYY) 3x0,75JZ M16					3					Magnetventil Fleischkühlzelle																													
5		-2M1			-2W4					YSLY (LSYY) 3x1,5JZ M20					3					Ventilator Fleischkühlzelle																													
6		-2B4			-2W5					YSLY (LSYY) 3x2,5JZ M20					3					Abtauheizung Fleischkühlzelle																													
7		-3B1			-3W1					YSLCY (LSYCVY) 2x0,750Z M16					2					Abtaufühler Moprokühlzelle																													
8		-3B2			-3W2					YSLCY (LSYCVY) 2x0,750Z M16					2					Raumfühler Moprokühlzelle																													
9		-3Y1			-3W3					YSLY (LSYY) 3x0,75JZ M16					3					Magnetventil Moprokühlzelle																													
10		-3M1			-3W4					YSLY (LSYY) 3x1,5JZ M20					3					Ventilator Moprokühlzelle																													
11		-3B4			-3W5					YSLY (LSYY) 3x2,5JZ M20					3					Abtauheizung Moprokühlzelle																													
12		-4B1			-4W1					YSLCY (LSYCVY) 2x0,750Z M16					2					Abtaufühler Obst+Gemüse unrein																													
13		-4B2			-4W2					YSLCY (LSYCVY) 2x0,750Z M16					2					Raumfühler Obst+Gemüse unrein																													
14		-4Y1			-4W3					YSLY (LSYY) 3x0,75JZ M16					3					Magnetventil Obst+Gemüse unrein																													
15		-4M1			-4W4					YSLY (LSYY) 3x1,5JZ M20					3					Ventilator Obst+Gemüse unrein																													
16		-4B4			-4W5					YSLY (LSYY) 3x2,5JZ M20					3					Abtauheizung Obst+Gemüse unrein																													
17		-5B1			-5W1					YSLCY (LSYCVY) 2x0,750Z M16					2					Abtaufühler Obst+Gemüse rein																													
18		-5B2			-5W2					YSLCY (LSYCVY) 2x0,750Z M16					2					Raumfühler Obst+Gemüse rein																													
19		-5Y1			-5W3					YSLY (LSYY) 3x0,75JZ M16					3					Magnetventil Obst+Gemüse rein																													
20		-5M1			-5W4					YSLY (LSYY) 3x1,5JZ M20					3					Ventilator Obst+Gemüse rein																													
21		-5B4			-5W5					YSLY (LSYY) 3x2,5JZ M20					3					Abtauheizung Obst+Gemüse rein																													
22		-6B1			-6W1					YSLCY (LSYCVY) 2x0,750Z M16					2					Abtaufühler Getränkekühlzelle																													
23		-6B2			-6W2					YSLCY (LSYCVY) 2x0,750Z M16					2					Raumfühler Getränkekühlzelle																													
24		-6Y1			-6W3					YSLY (LSYY) 3x0,75JZ M16					3					Magnetventil Getränkekühlzelle																													
25		-6M1			-6W4					YSLY (LSYY) 3x1,5JZ M20					3					Ventilator Getränkekühlzelle																													
26		-6B4			-6W5					YSLY (LSYY) 3x2,5JZ M20					3					Abtauheizung Getränkekühlzelle																													
27		-7B1			-7W1					YSLCY (LSYCVY) 2x0,750Z M16					2					Abtaufühler Müllkühlzelle																													
28		-7B2			-7W2					YSLCY (LSYCVY) 2x0,750Z M16					2					Raumfühler Müllkühlzelle																													
29		-7Y1			-7W3					YSLY (LSYY) 3x0,75JZ M16					3					Magnetventil Müllkühlzelle																													
30		-7M1			-7W4					YSLY (LSYY) 3x1,5JZ M20					3					Ventilator Müllkühlzelle																													
31		-7B4			-7W5					YSLY (LSYY) 3x2,5JZ M20					3					Abtauheizung Müllkühlzelle																													
32		-8B1			-8W1					YSLCY (LSYCVY) 2x0,750Z M16					2					Abtaufühler Tageskühlzelle																													
33		-8B2			-8W2					YSLCY (LSYCVY) 2x0,750Z M16					2					Raumfühler Tageskühlzelle																													
34		-8Y1			-8W3					YSLY (LSYY) 3x0,75JZ M16					3					Magnetventil Tageskühlzelle																													
35		-8M1			-8W4					YSLY (LSYY) 3x1,5JZ M20					3					Ventilator Tageskühlzelle																													
36		-8B4			-8W5					YSLY (LSYY) 3x2,5JZ M20					3					Abtauheizung Tageskühlzelle																													
37		-9B1			-9W1					YSLCY (LSYCVY) 2x0,750Z M16					2					Abtaufühler Tiefkühlzelle																													
38		-9B2			-9W2					YSLCY (LSYCVY) 2x0,750Z M16					2					Raumfühler Tiefkühlzelle																													
39		-9Y1			-9W3					YSLY (LSYY) 3x0,75JZ M16					3					Magnetventil Tiefkühlzelle																													
40		-9M1			-9W4					YSLY (LSYY) 3x1,5JZ M20					3					Ventilator Tiefkühlzelle																													

				Datum	03.04.18		Kühlstellen Alpin Lodges Kabelliste		Zeichn.Nr.:
				Bearb.	Hattinger				046/18
				Gepr.					Blatt 1
Zust.	Änderung	Datum	Name	Norm					von 2 Bl.

[illegible]

0		1		2		3		4		5		6		7		8		9	
Stück Zahl		Artikel Bezeichnung				Artikel Beschreibung				Artikel Bezüge									
8						Dixell XR60CX 230Vac				-2N1, -8N1, -7N1, -6N1, -3N1, -9N1									
										-5N1, -4N1									
1		120 Ohm				Widerstand				-10R1									
2		C13/1N				Sicherungsautomaten				-9F2, -6F2									
8		C6/1N				Sicherungsautomaten				-7F1, -4F1, -8F1, -2F1, -9F1, -3F1									
										-5F1, -6F1									
41		EK 2,5 ge/gr				Erdungsklemme				-X1, -X1, -X2									
1		EK 6 ge/gr				Erdungsklemme				-X1									
25		Klemme 2,5 blau				Klemme N				-X1, -X1									
63		Klemme 2,5 grau				Klemme L				-X1, -X2, -X1									
1		Klemme 6 blau				Klemme N				-X1									
3		Klemme 6 grau				Klemme L				-X1									
1		LT40 -27,1A AC23				Hauptschalter				-1Q1									
8		M10HEA1				Ausschalter 1pol. 0-1				-6S1, -8S1, -2S1, -7S1, -4S1, -5S1									
										-9S1, -3S1									
26		M16				Kabelverschraubung				-5W1, -2W3, -4W2, -4W1, -4W3, -3W3									
										-3W1, -2W2, -2W1, -6W2, -3W2, -9W2									
										-8W2, -5W2, -7W2, -7W1, -8W3, -8W1									
										-6W3, -7W3, -9W3, -6W1, -5W3, -10W1									
										-10V1, -9W1									
17		M20				Kabelverschraubung				-9W4, -8W5, -8W4, -9W5, -9W6, -3W4									
										-4W5, -4W4, -5W4, -7W5, -3W5, -5W5									
										-6W4, -6W5, -2W5, -2W4, -7W4									
1		M25				Kabelverschraubung				-1W1									
2		R20-20_230				Kleinschütz				-6K1, -9K1									
1		WS 6830 B=600 H=800 T=300				Wandschrank IP 55				-0N1									