

Anlage:

Kühlung

IPC-Logistik

Firma:

W.Schwab Kühlung

SCHALTSCHRANKAUSFÜHRUNG

SCHALTSCHRANKGRÖSSE:

800x1000x300

(BxHxT)

(H)

SOCKEL:

-

LACKIERUNG:

RAL 7035

SCHUTZART:

IP54

SCHUTZMASSNAHME:

lt. EVU

BLINDSCHALTBILD:

nein

(BxH)

KABELEINFÜHRUNG:

oben

TÜRANSCHLAG:

rechts

VERDRAHTUNGSFARBEN

HAUPTSTROMKREIS 400/230V:

schwarz

NEUTRALLEITER:

hellblau

SCHUTZLEITER:

gelb/grün

STEUERSPANNUNG 230VAC:

ohne Trafo:

L/N

braun/hellblau

mit Trafo:

L/N

rot/rot-weiß

STEUERSPANNUNG 0-24VAC:

L/N

blau/blau-weiß

STEUERSPANNUNG 0-24VDC:

+/-

blau/blau-weiß

GND, DDC:

blau-weiß

MESSLEITUNGEN, FÜHLER:

grün

POTENTIALFREIE LEITUNGEN:

orange

FREMDSPANNUNG:

orange

Bei Änderungen im Schaltschrank und auch an den externen Geräten die nicht von der Erzeugerfirma durchgeführt werden entfällt Garantie und Haftung. Dadurch entstehende Kosten werden nicht anerkannt. Sollte dies jedoch aus technischer Sicht notwendig sein ist die Erzeugerfirma zu verständigen. Schutzmaßnahmen des Örtlichen EVU's beachten! Motorschutzgeräte nach den tatsächlichen Aufnahmestrom der Motoren einstellen! Vor der Inbetriebnahme der Anlage sind sämtliche Schraub-, Klemm- und Steckverbindungen auf festen Sitz zu prüfen und gegebenenfalls nachzuziehen!

Blattverzeichnis											
000	Deckblatt	004	Verdichter 2	008	Kondensator 2	Lüfter 1					
001	Netzanschluß	005	Verdichter 2	009	Kondensator 2	Lüfter 2-3					
002	Verdichter 1	006	Kondensator 1	Lüfter 1	010	Kühlraum Zone 1					
003	Verdichter 1	007	Kondensator 1	Lüfter 2-3	011	Kühlraum Zone 2					

Datum

27.07.18

Bearb.

Hattinger

Gepr.

Norm

SCHWAB

KÜHLUNG

KÄLTE | KLIMA | GASTRO

Kühlung

IPC-Logistik

Deckblatt


Zeichn.Nr.:


089/18

Blatt 0


von 11


B1.

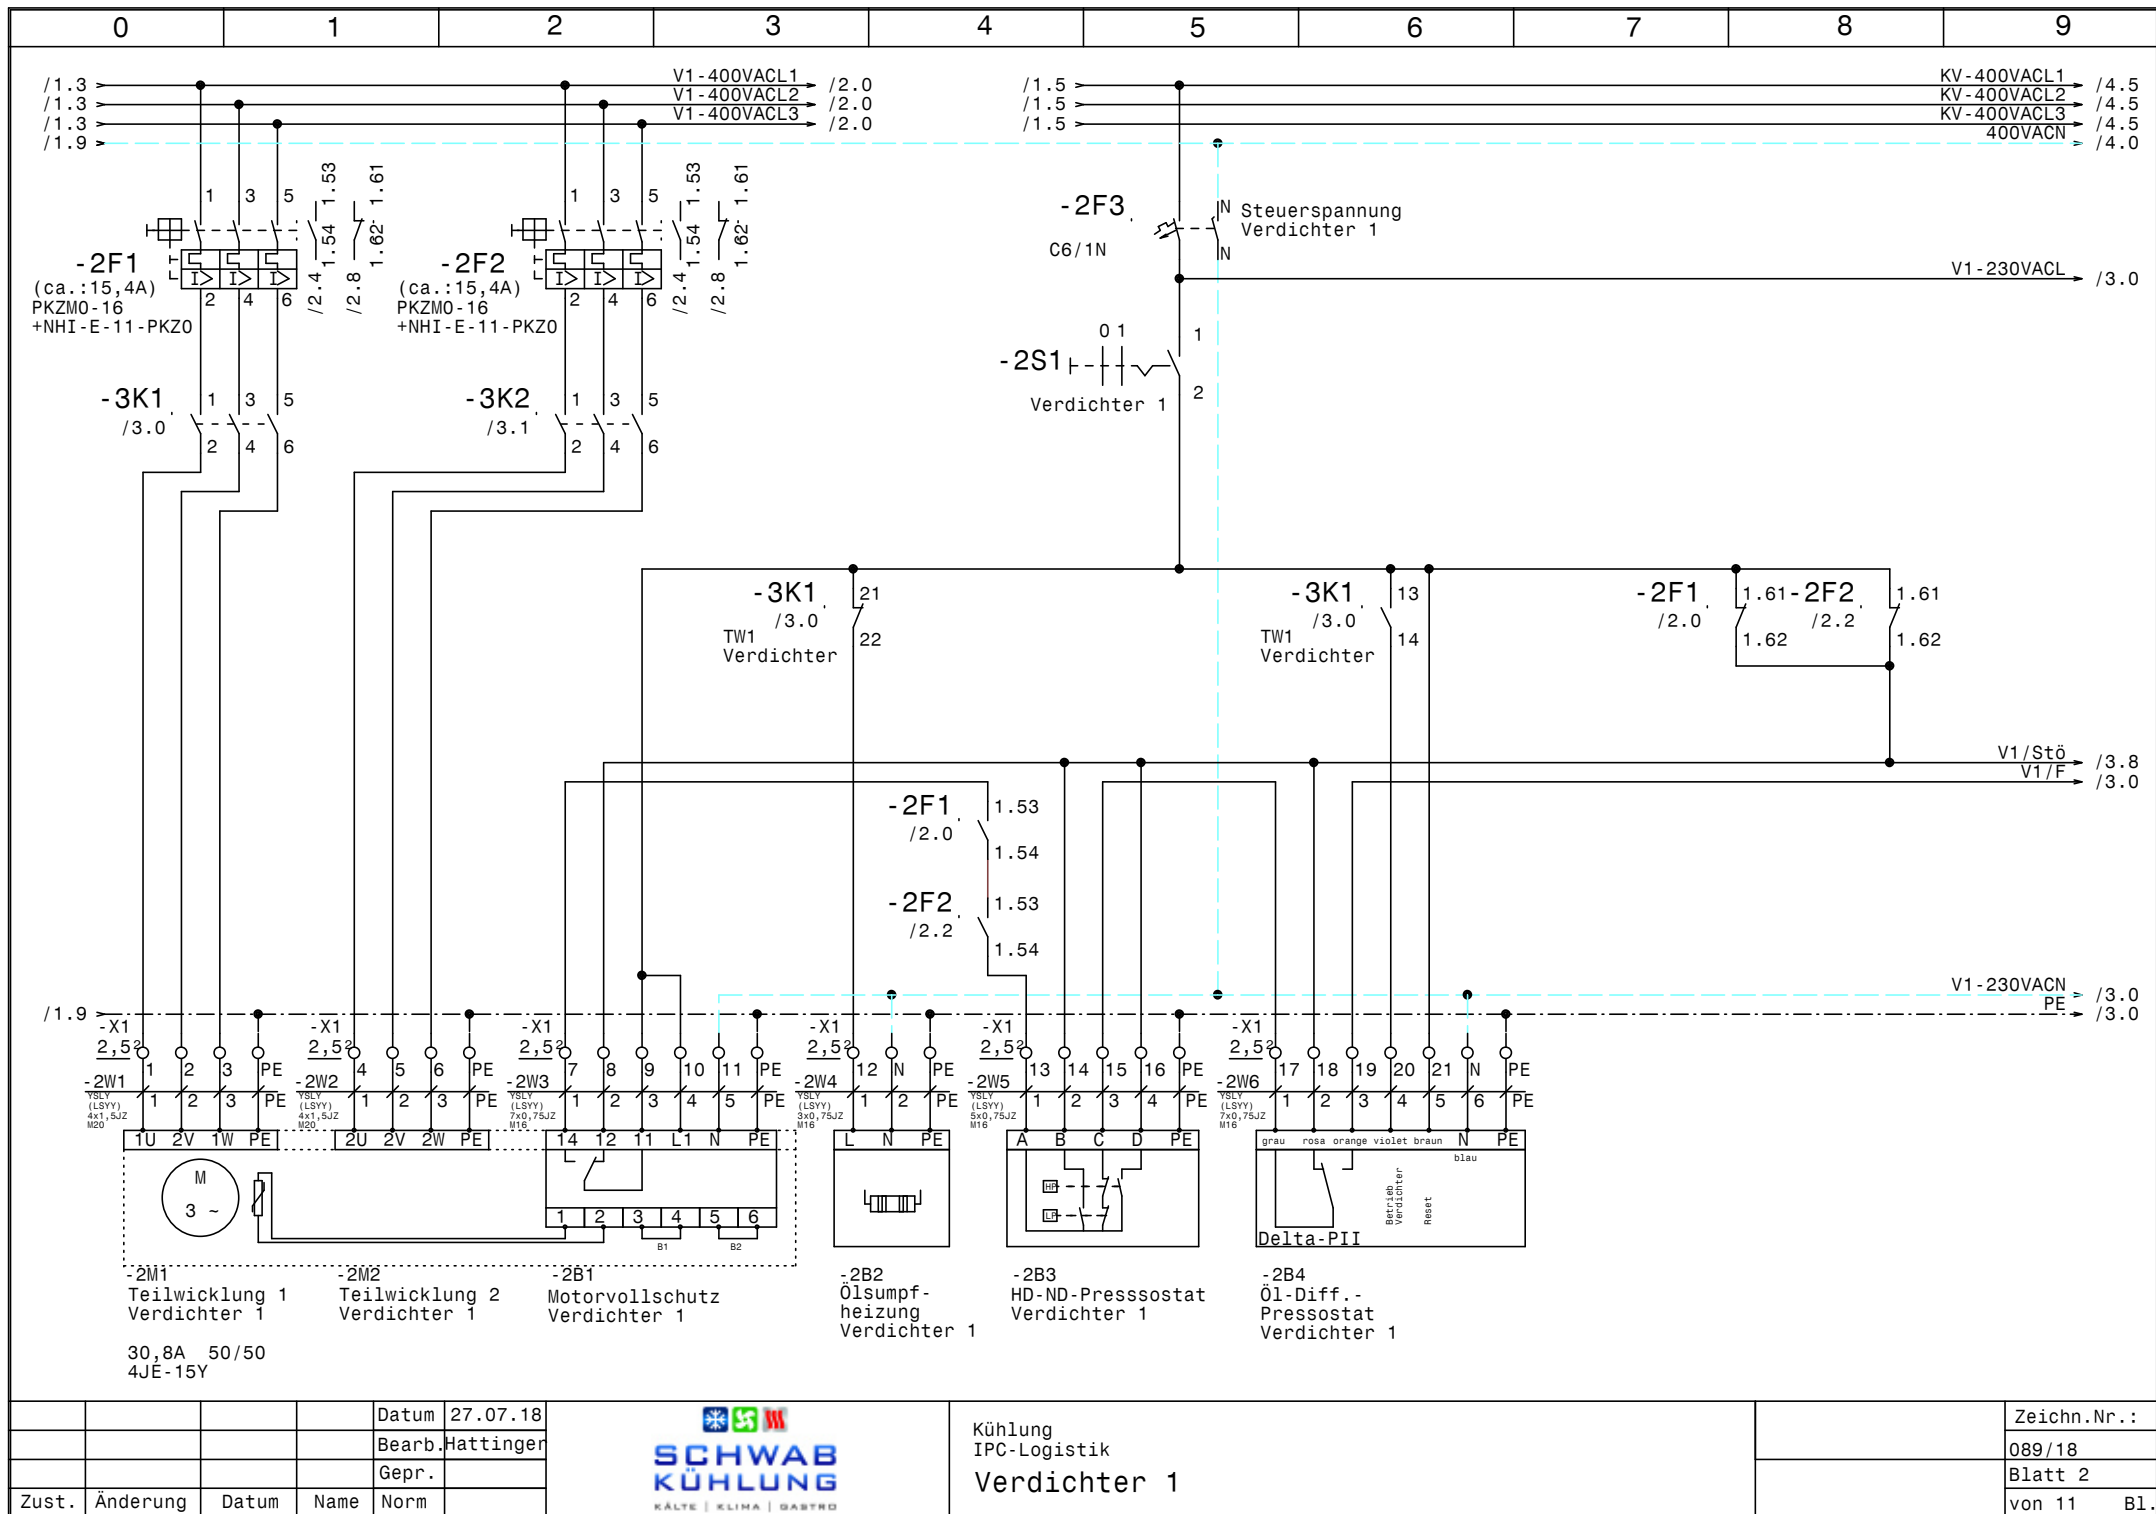


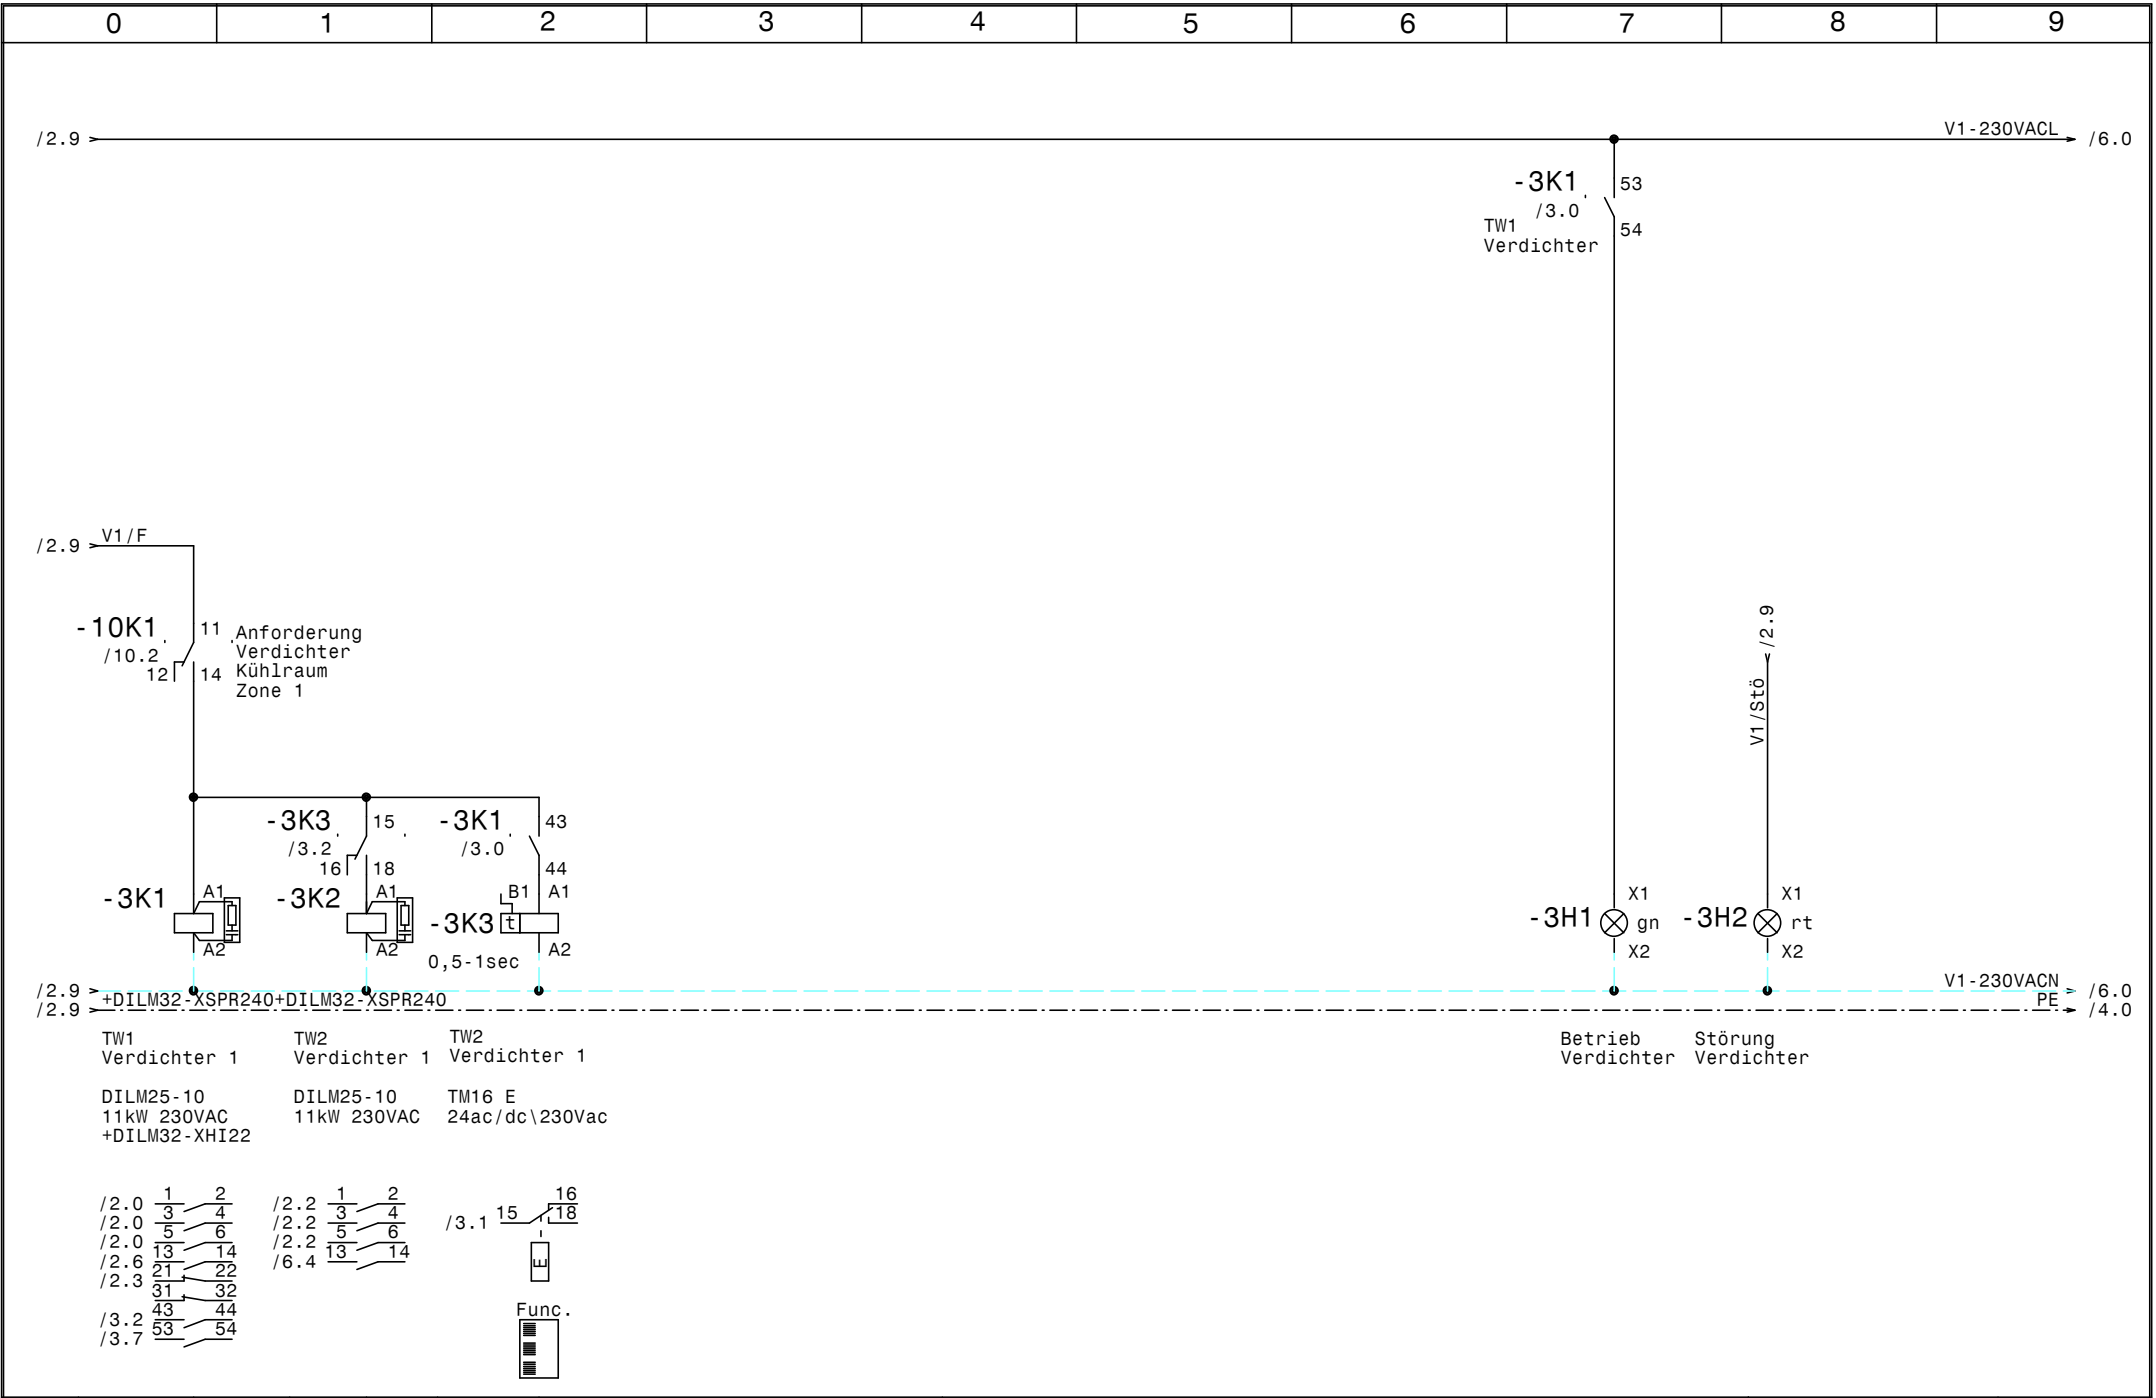

				Datum	27.07.18	SCHWAB KÜHLUNG KÄLTE KLIMA GASTRO	Kühlung IPC-Logistik Verdichter 1		Zeichn.Nr.:	
				Bearb.	Hattinger				089/18	
				Gepr.					Blatt 3	
Zust.	Änderung	Datum	Name	Norm					von 11	B1.

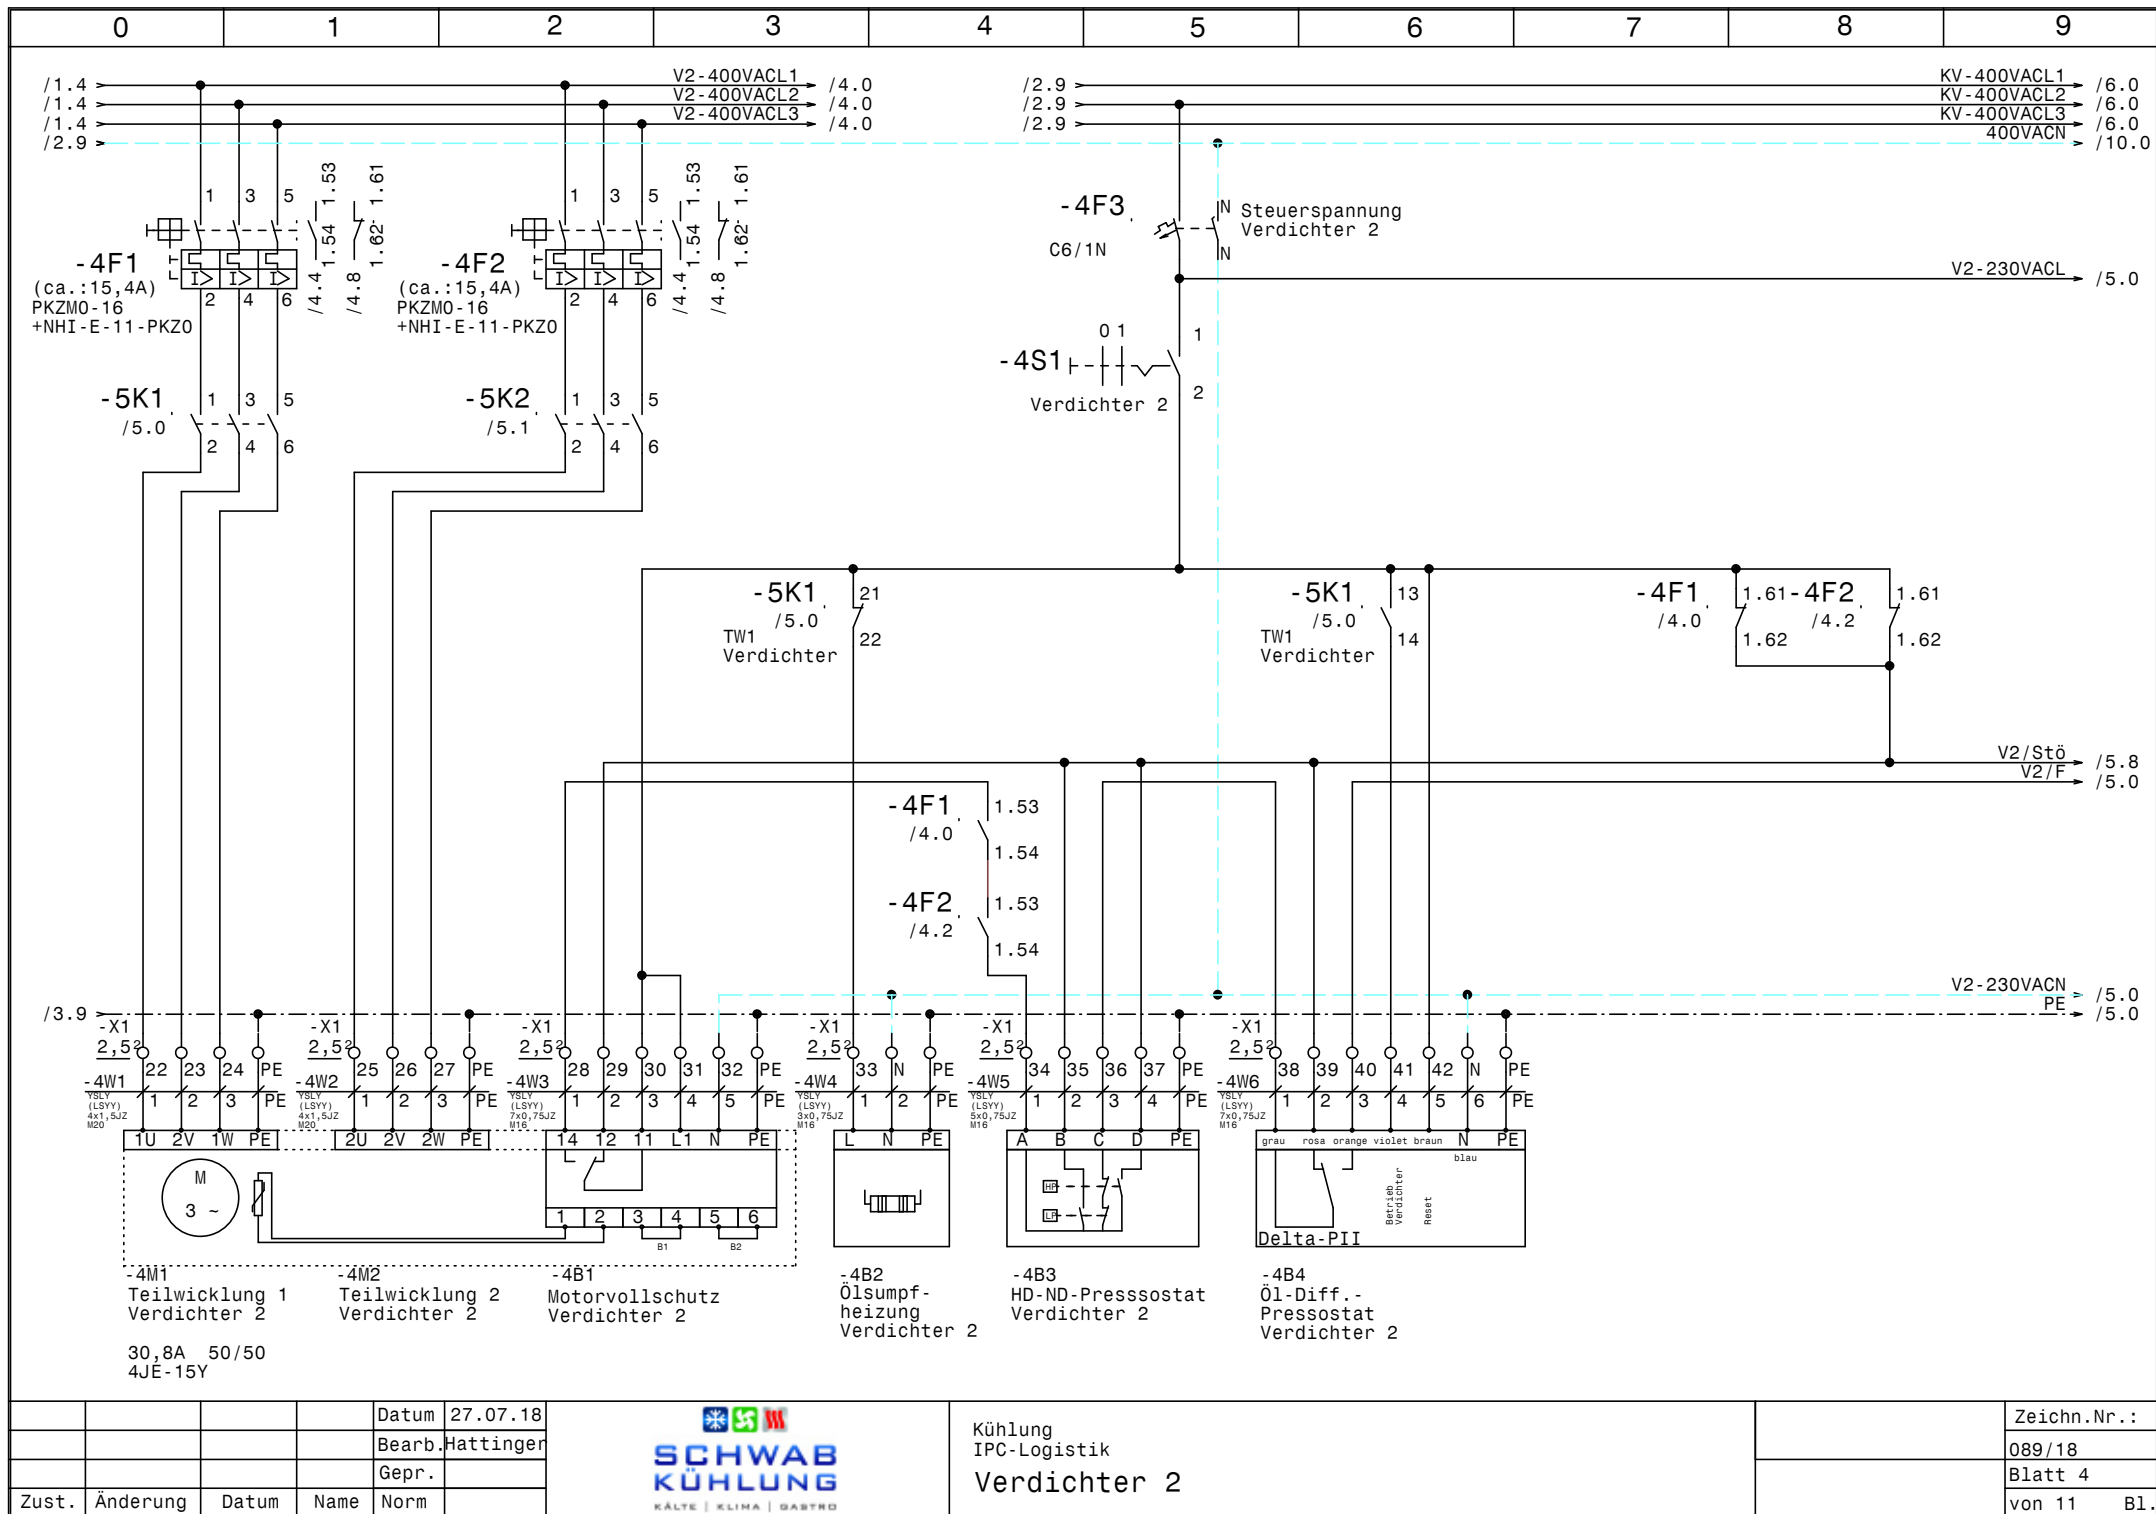

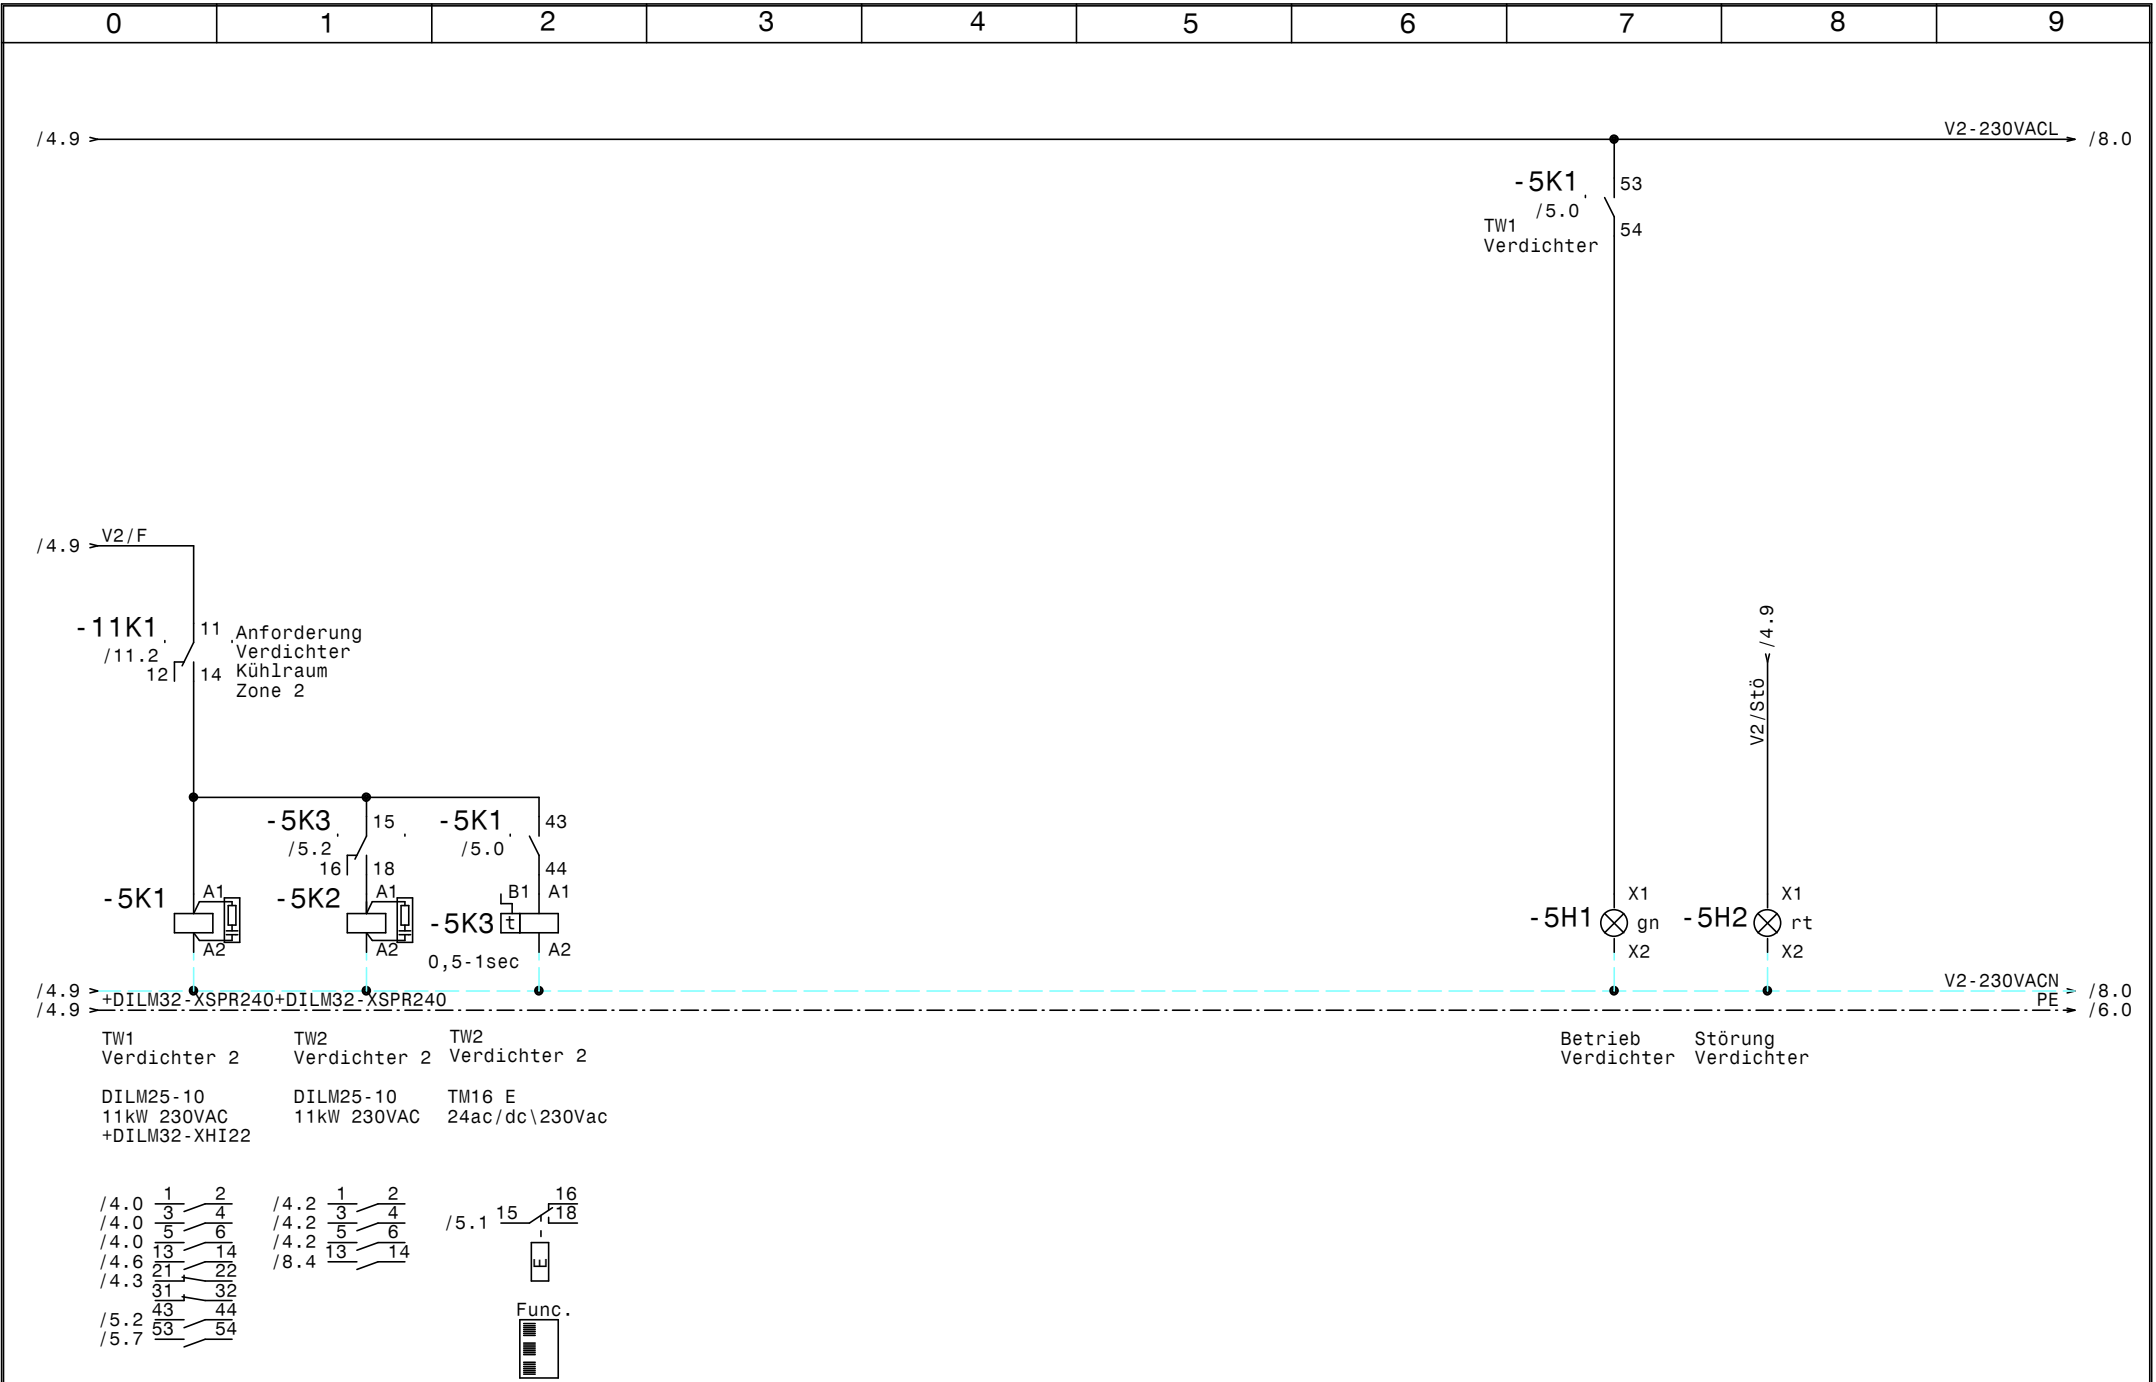

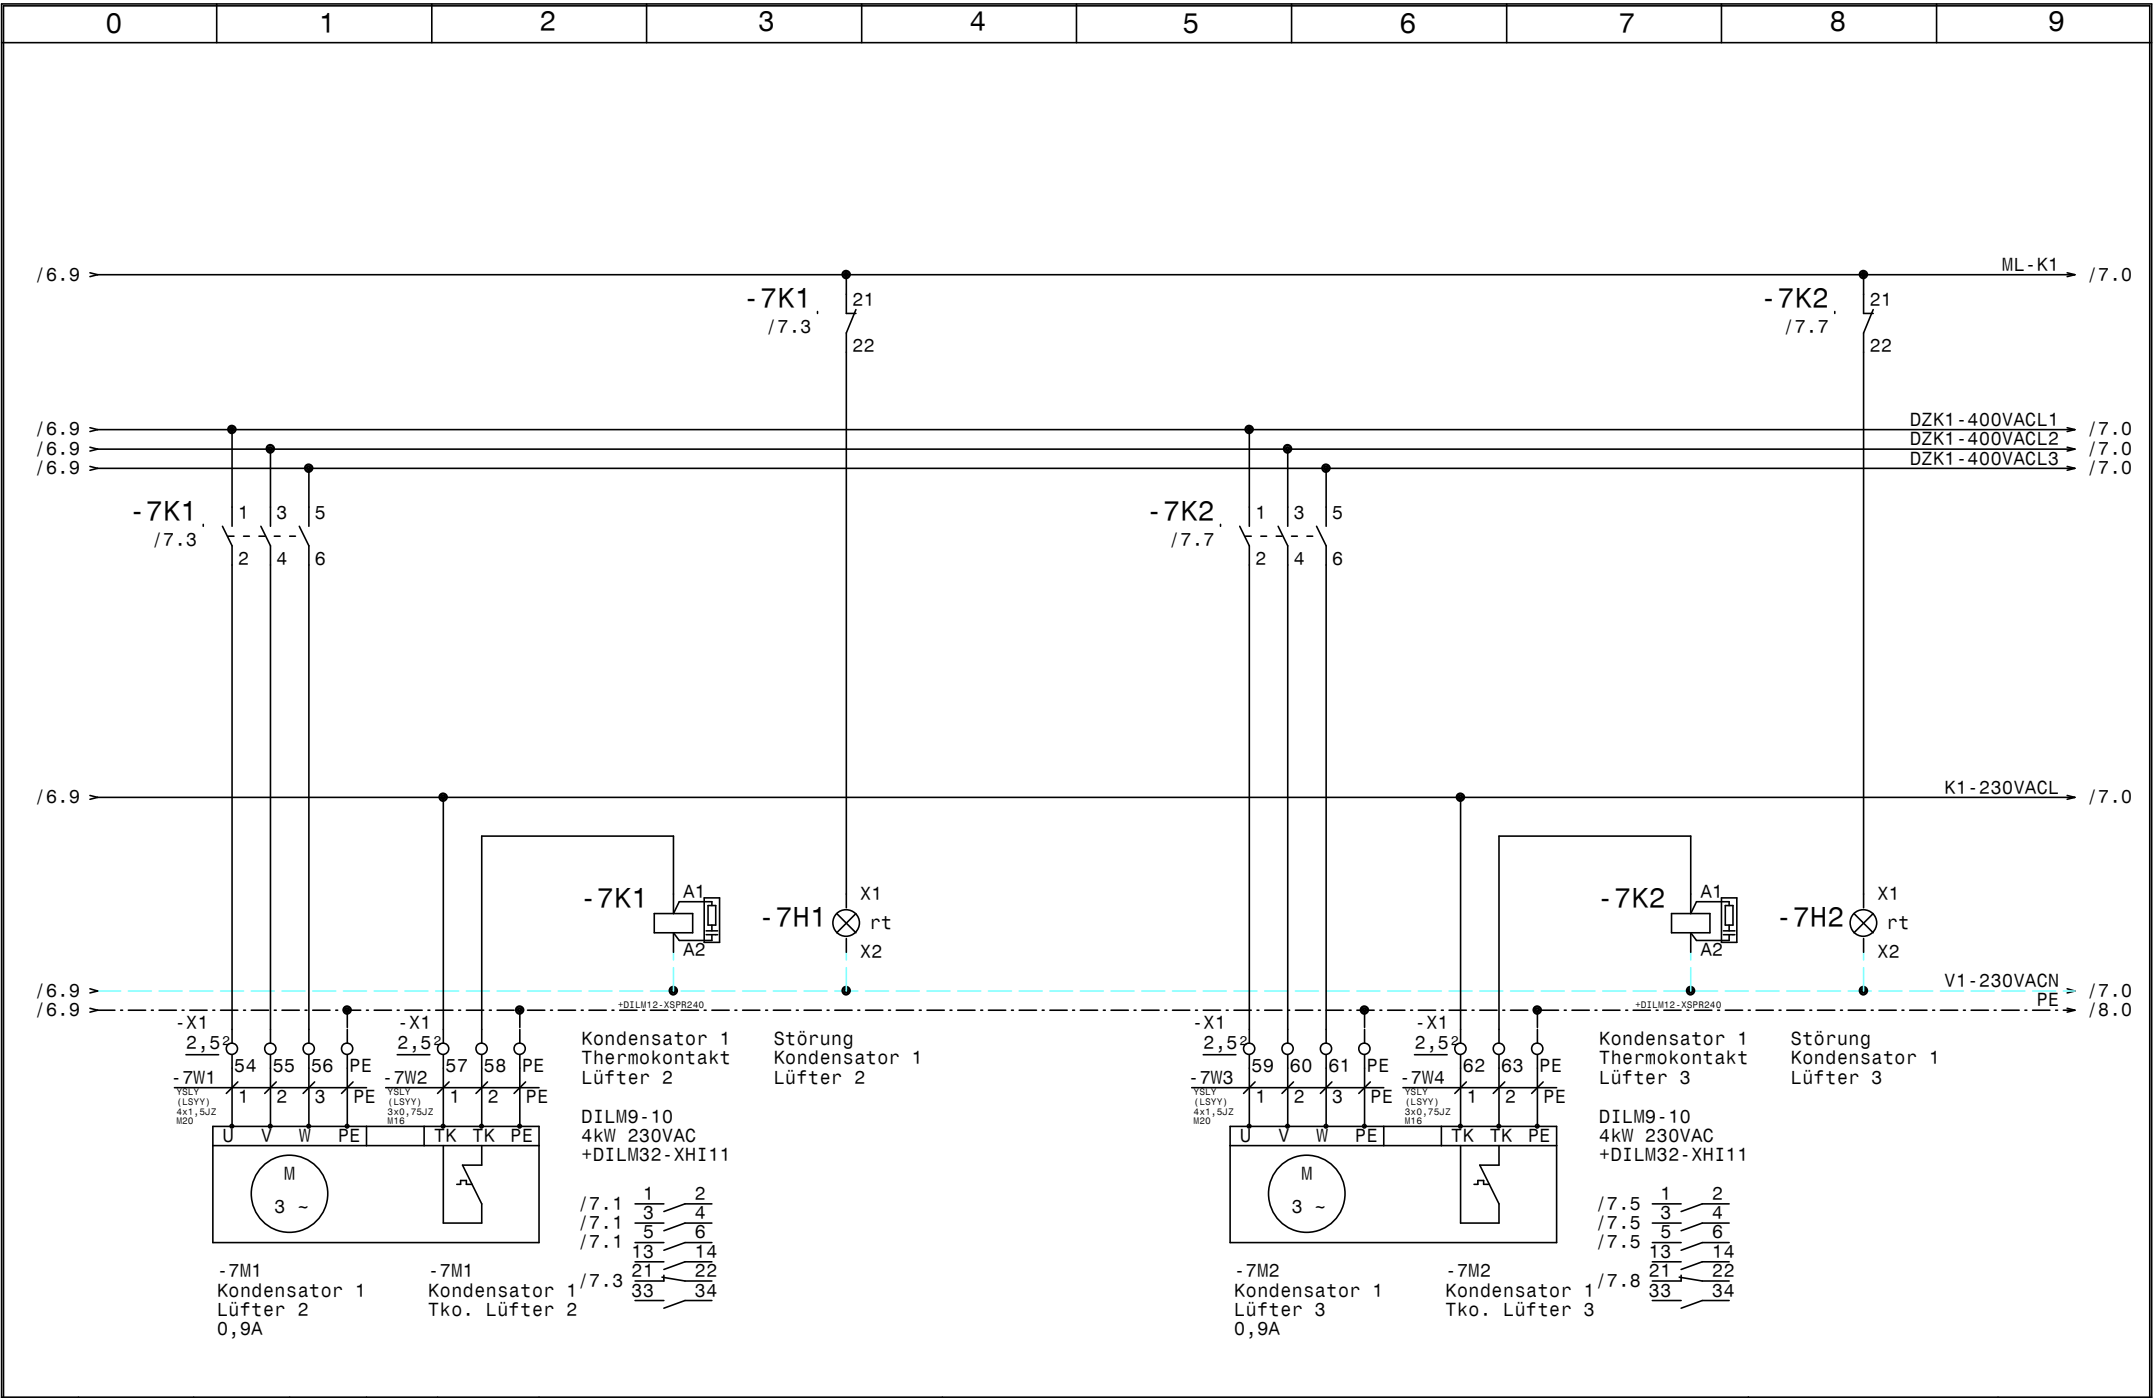



				Datum	27.07.18
				Bearb.	Hattinger
				Gepr.	
Zust.	Änderung	Datum	Name	Norm	





Kühlung
IPC-Logistik
Kondensator 1 Lüfter 2-3

	Zeichn.Nr.:
	089/18
	Blatt 7
	von 11 Bl.

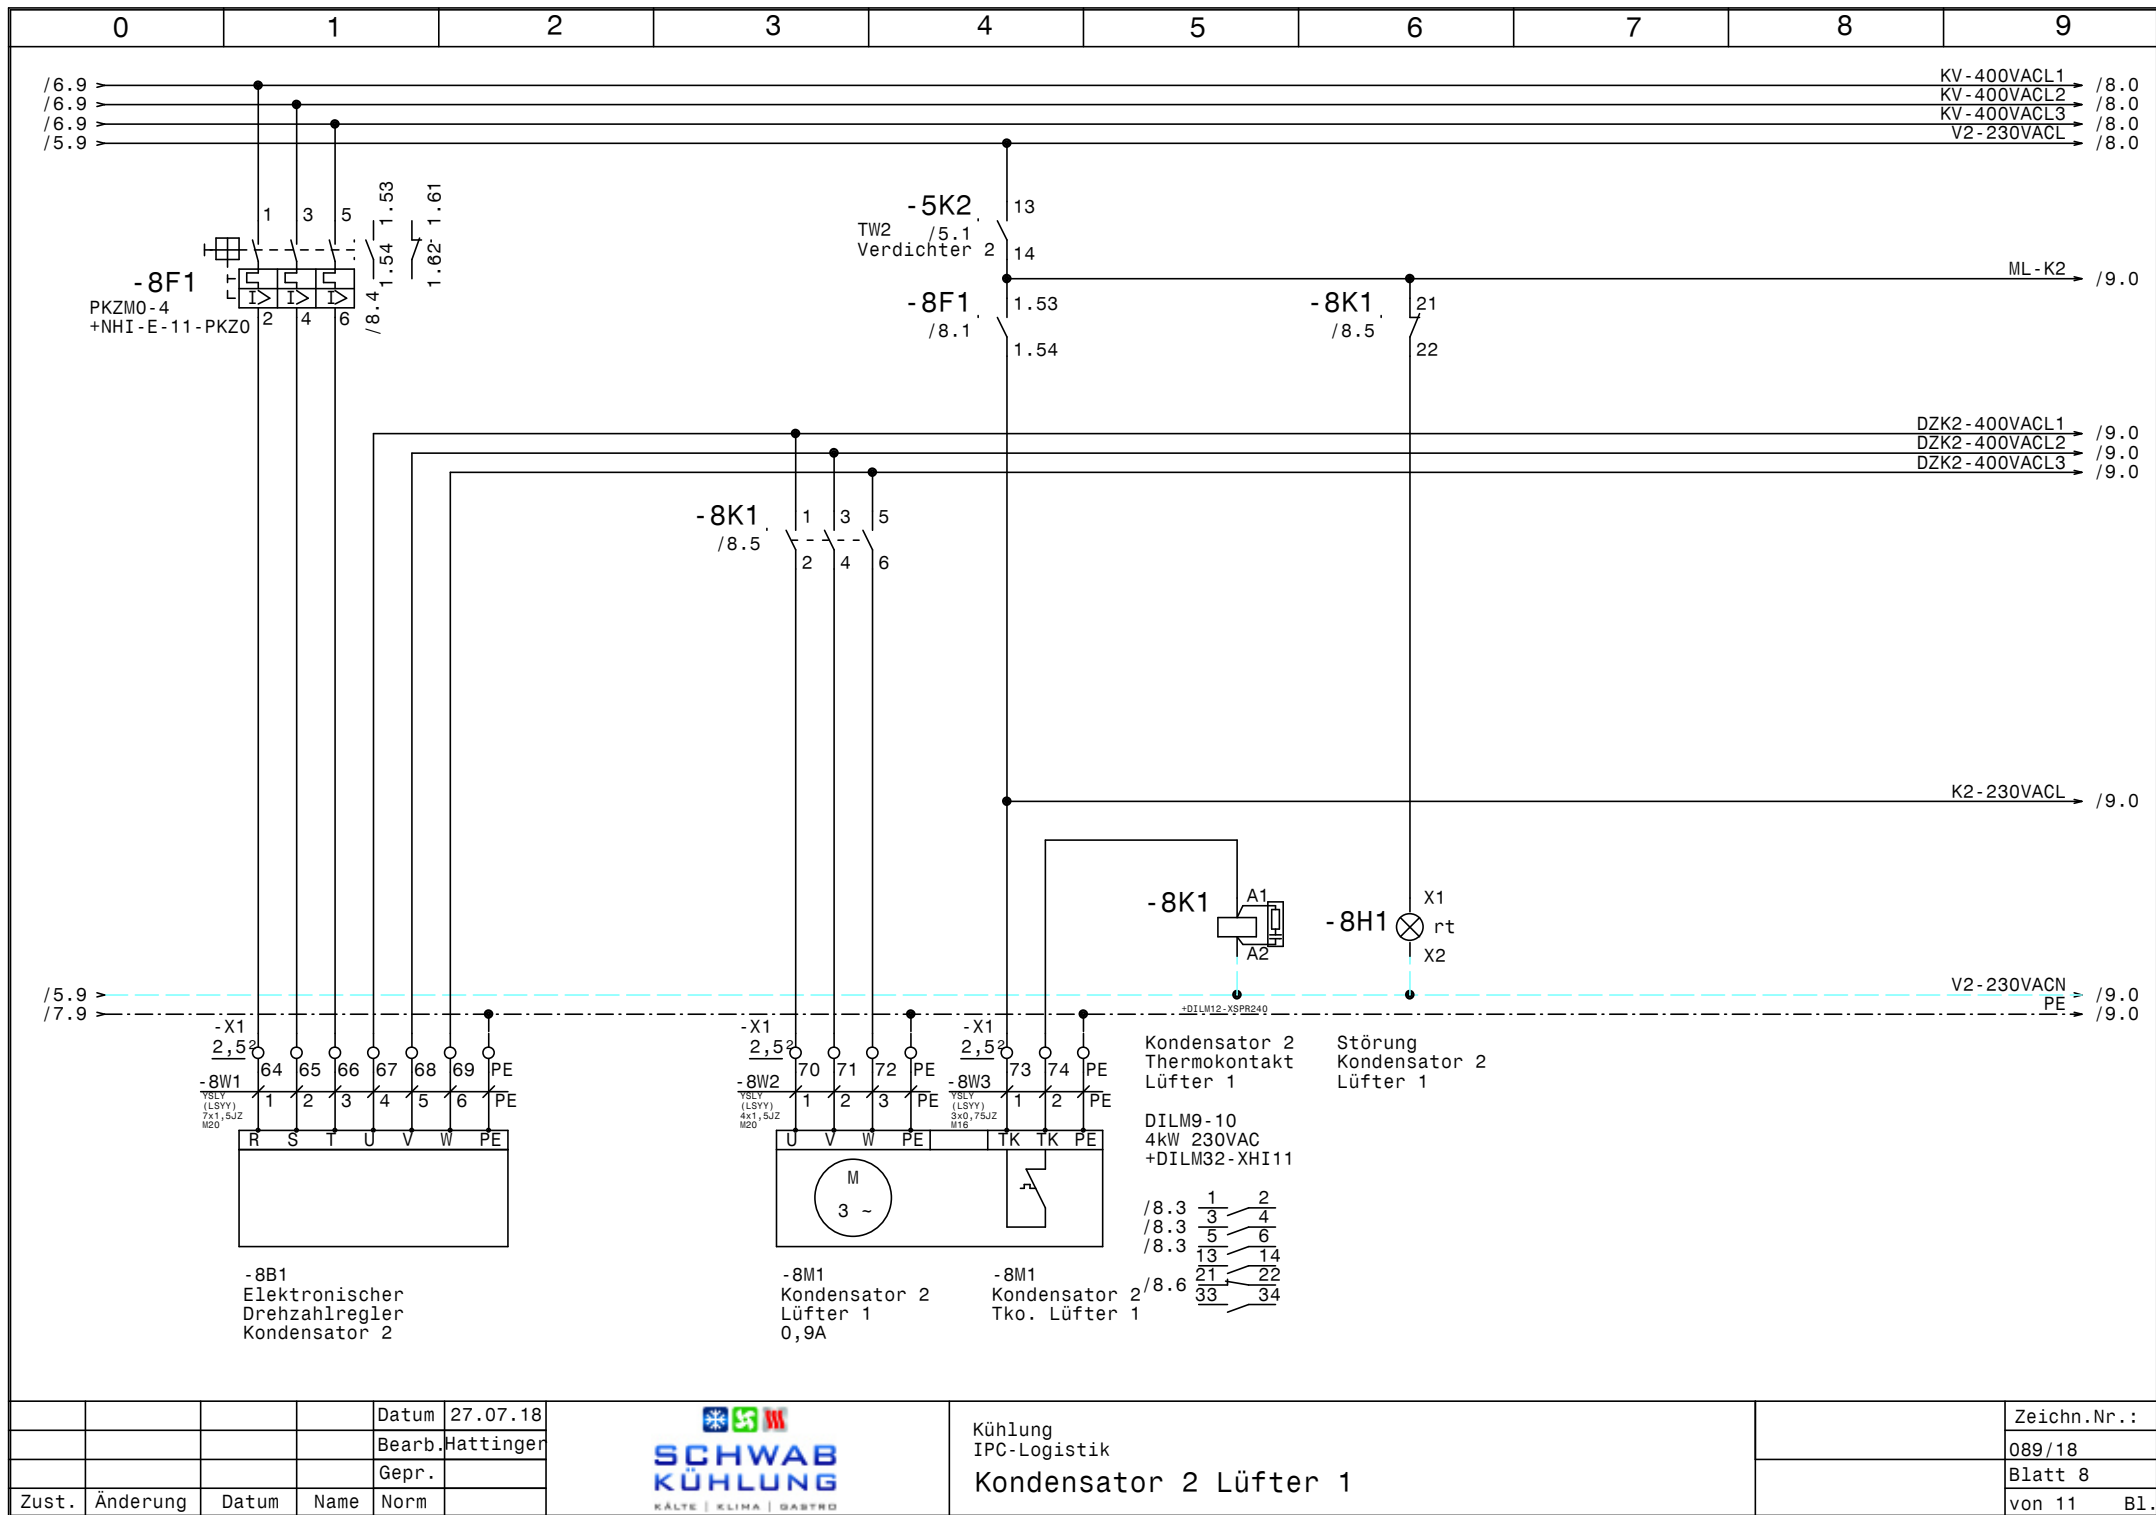

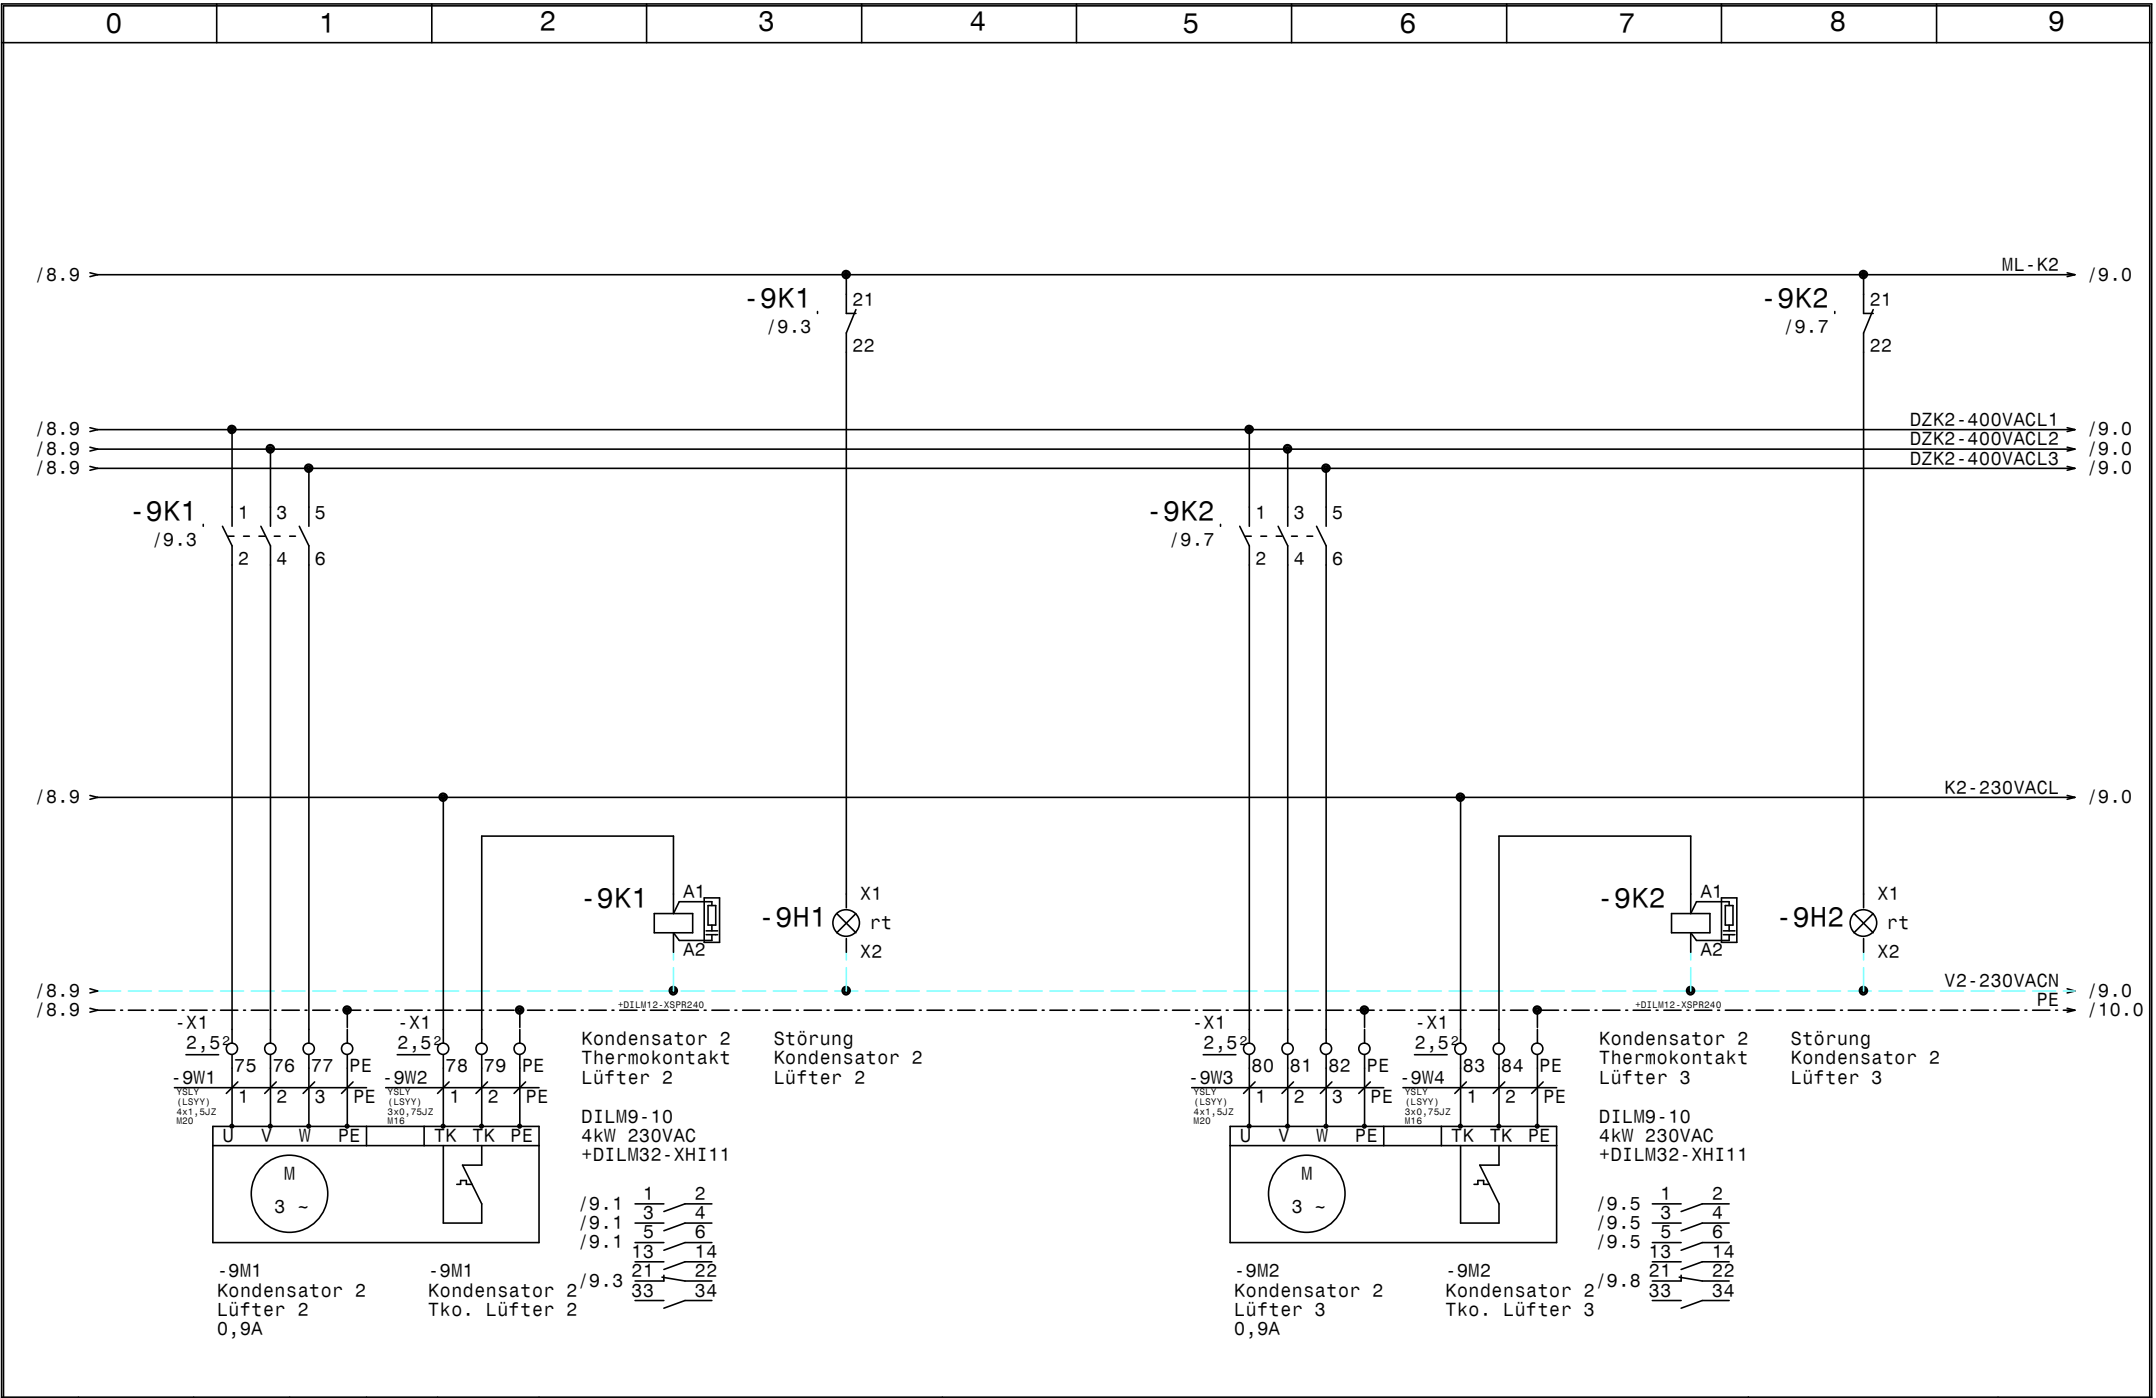

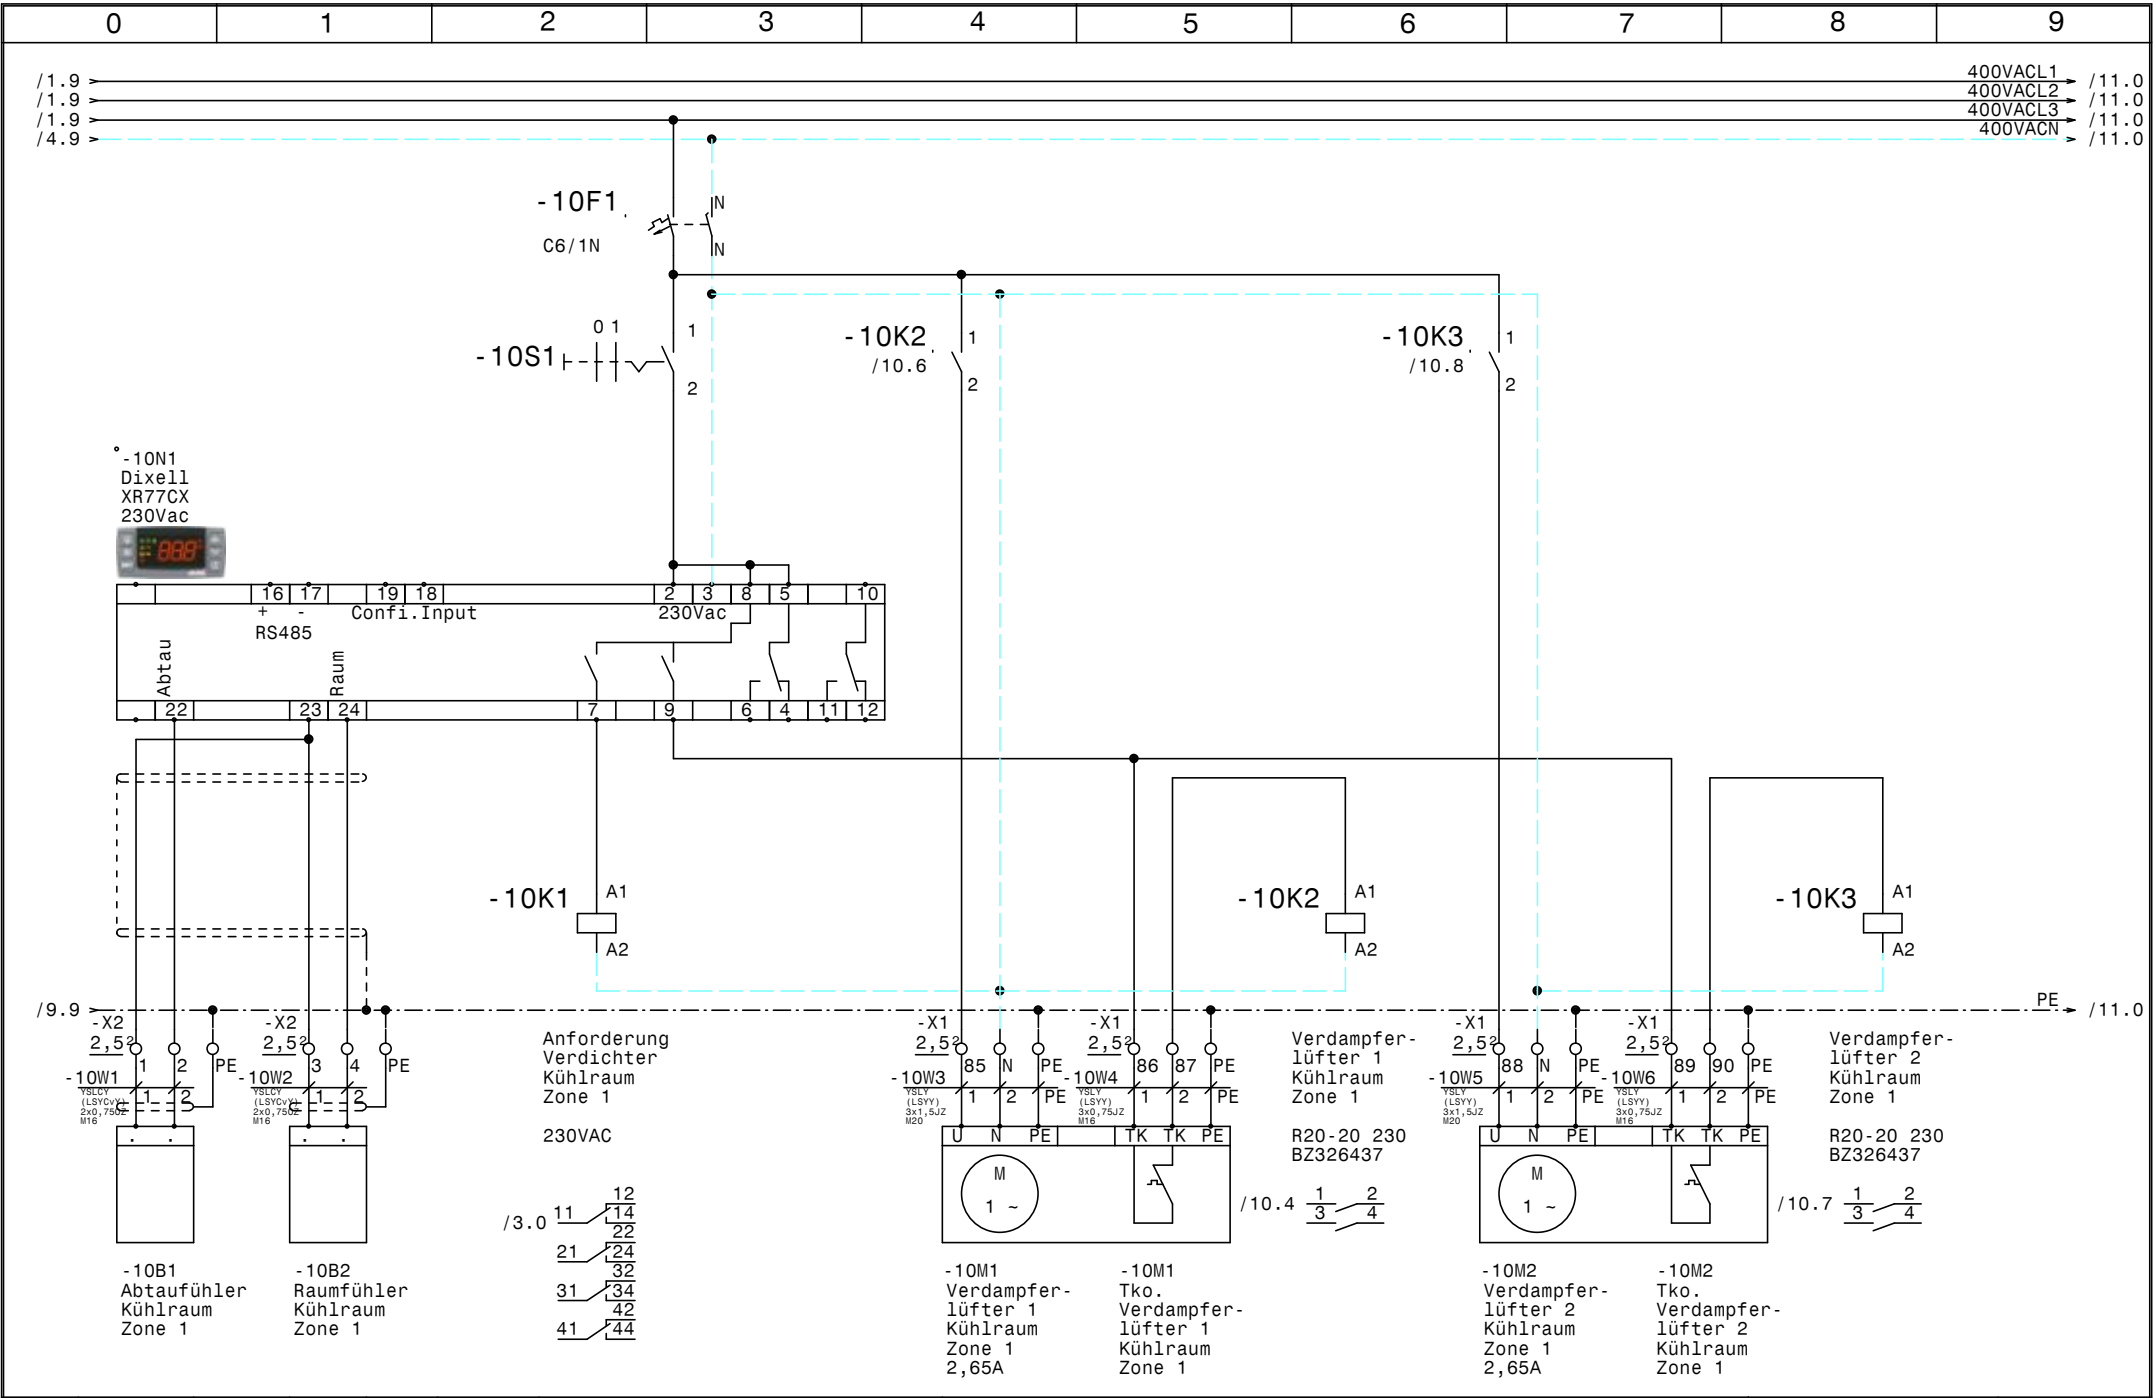

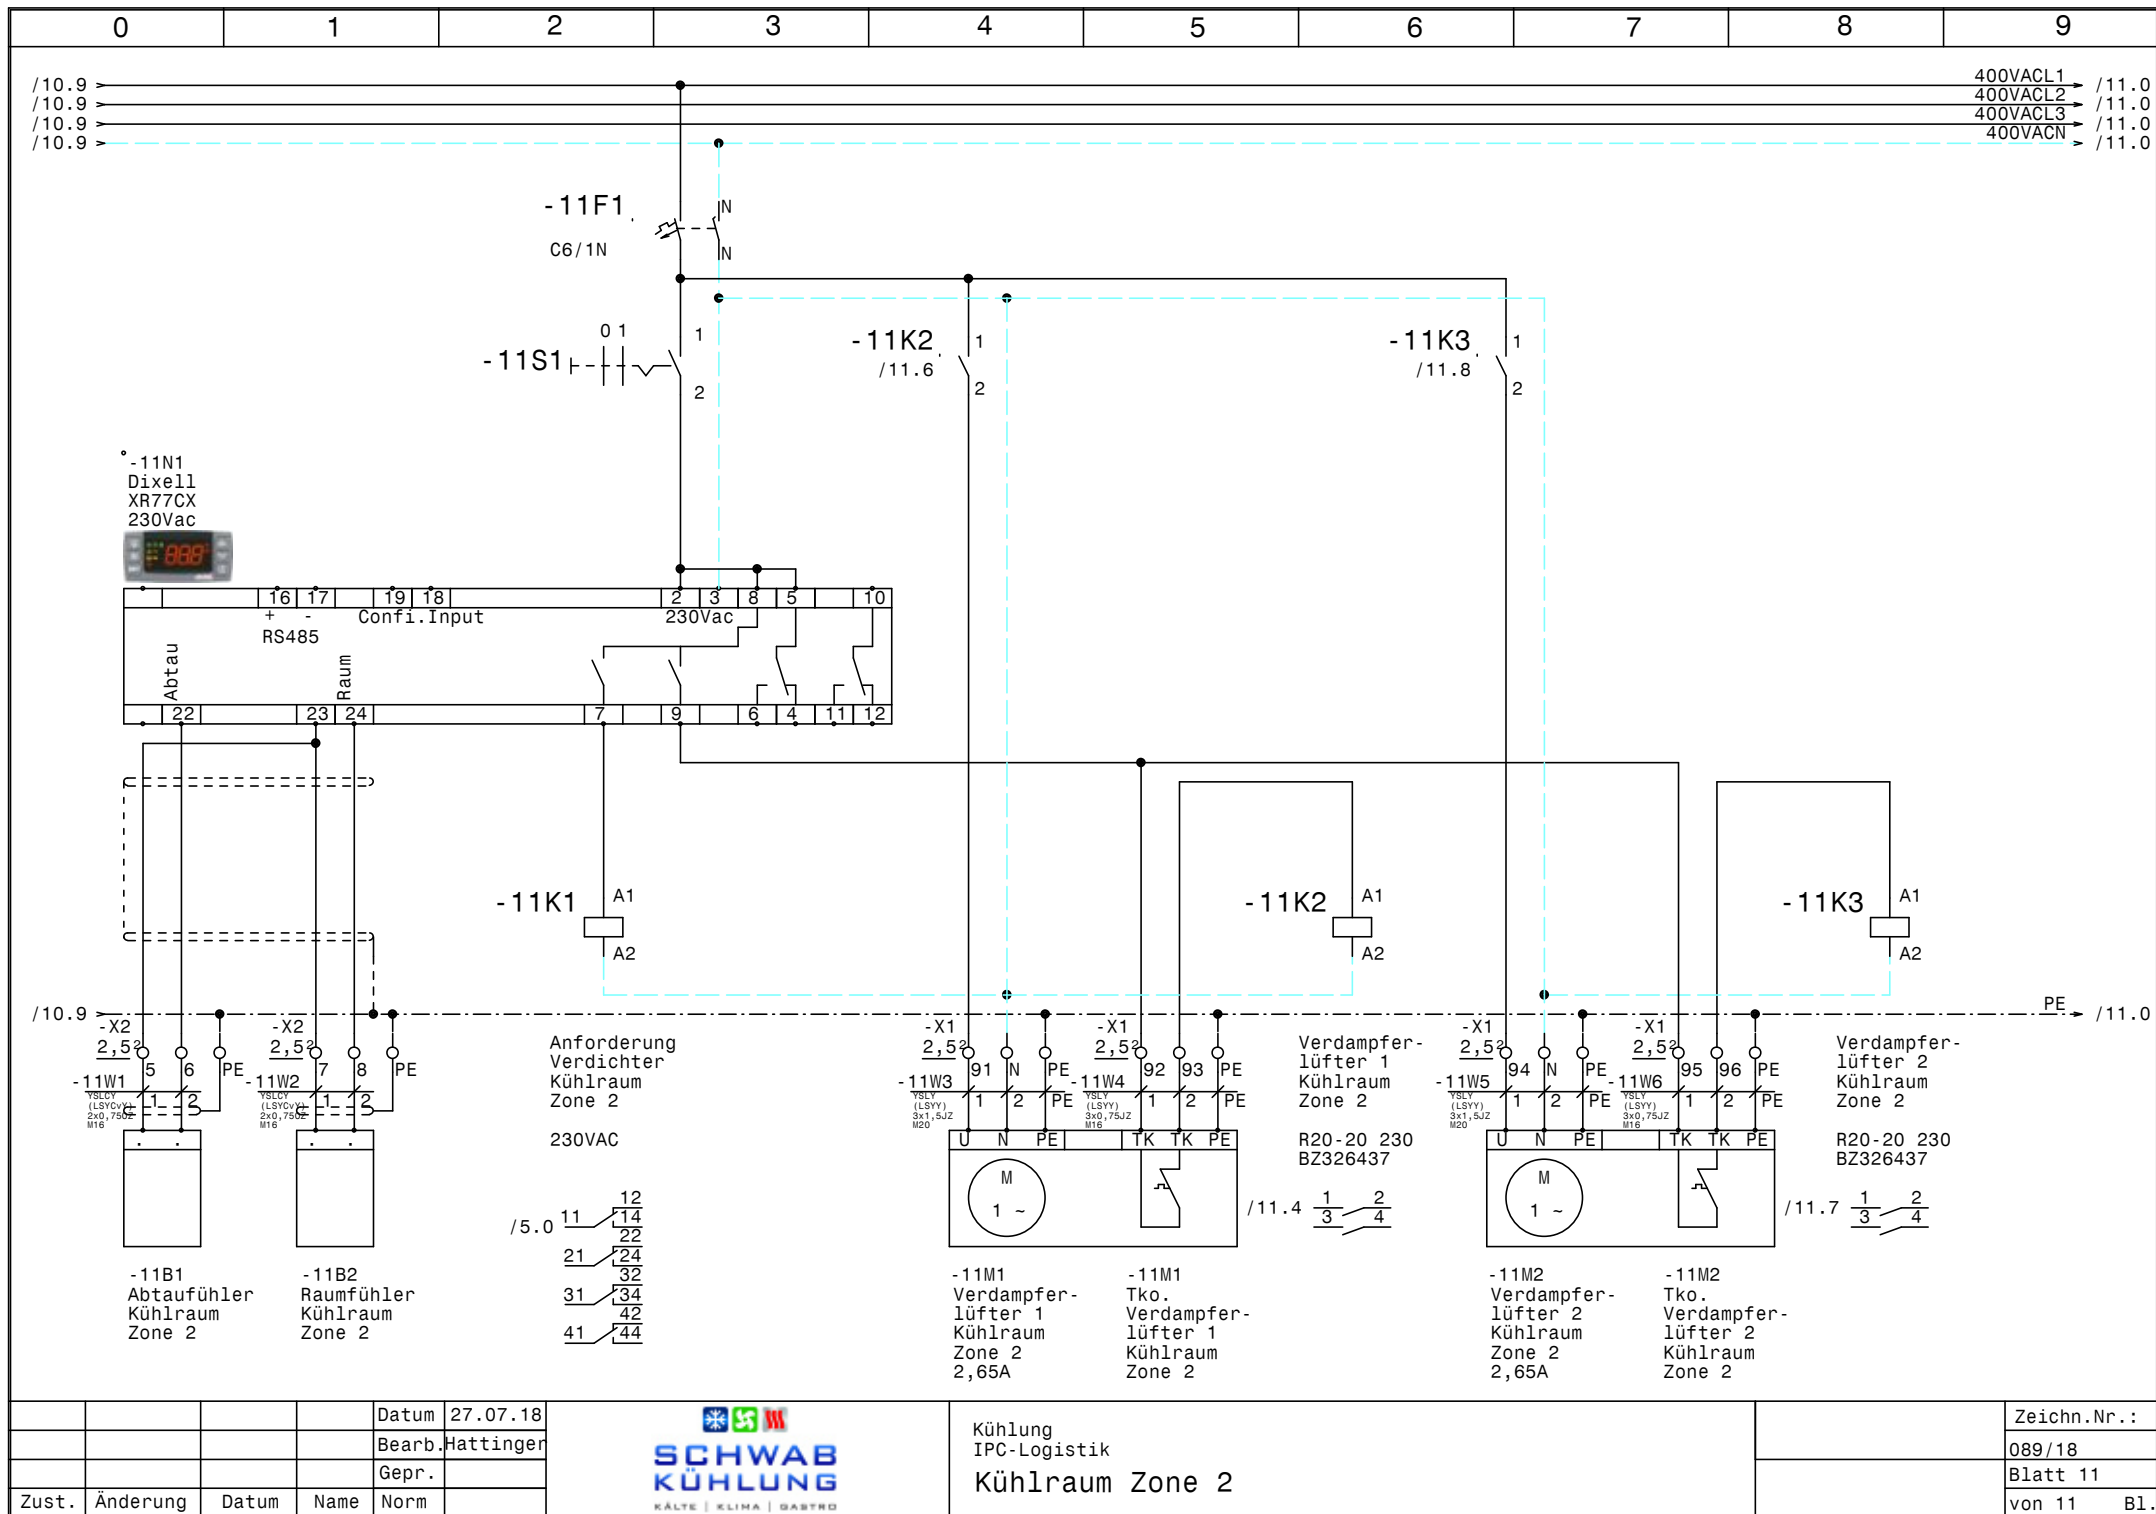

			Datum	27.07.18
			Bearb.	Hattinger
			Gepr.	
Zust.	Änderung	Datum	Name	Norm



Kühlung
IPC-Logistik
Kühlraum Zone 2

Zeichn.Nr.:
089/18
Blatt 11
von 11 Bl.

0		1		2		3		4		5		6		7		8		9			
Nr.	Feldgerät				Leitungs- bezeichnung				Leitungs- typ				Anzahl Adern	Zielbezeichnung							
1	-1We1				-1W1				YSLY (LSYY) 5x25JZ M40				5	Netzeinspeisung 3 x 400V AC N PE							
2	-2M1				-2W1				YSLY (LSYY) 4x1,5JZ M20				4	Teilwicklung 1 Verdichter 1							
3	-2M2				-2W2				YSLY (LSYY) 4x1,5JZ M20				4	Teilwicklung 2 Verdichter 1							
4	-2B1				-2W3				YSLY (LSYY) 7x0,75JZ M16				6	Motorvollschutz Verdichter 1							
5	-2B2				-2W4				YSLY (LSYY) 3x0,75JZ M16				3	Ölsumpfheizung Verdichter 1							
6	-2B3				-2W5				YSLY (LSYY) 5x0,75JZ M16				5	HD-ND-Presssostat Verdichter 1							
7	-2B4				-2W6				YSLY (LSYY) 7x0,75JZ M16				7	Öl-Diff.Pressostat Verdichter 1							
8	-4M1				-4W1				YSLY (LSYY) 4x1,5JZ M20				4	Teilwicklung 1 Verdichter 2							
9	-4M2				-4W2				YSLY (LSYY) 4x1,5JZ M20				4	Teilwicklung 2 Verdichter 2							
10	-4B1				-4W3				YSLY (LSYY) 7x0,75JZ M16				6	Motorvollschutz Verdichter 2							
11	-4B2				-4W4				YSLY (LSYY) 3x0,75JZ M16				3	Ölsumpfheizung Verdichter 2							
12	-4B3				-4W5				YSLY (LSYY) 5x0,75JZ M16				5	HD-ND-Presssostat Verdichter 2							
13	-4B4				-4W6				YSLY (LSYY) 7x0,75JZ M16				7	Öl-Diff.Pressostat Verdichter 2							
14	-6B1				-6W1				YSLY (LSYY) 7x1,5JZ M20				7	Elektronischer Drehzahlregler Kondensator 1							
15	-6M1				-6W2				YSLY (LSYY) 4x1,5JZ M20				4	Kondensator 1 Lüfter 1							
16	-6M1				-6W3				YSLY (LSYY) 3x0,75JZ M16				3	Kondensator 1 Tko. Lüfter 1							
17	-7M1				-7W1				YSLY (LSYY) 4x1,5JZ M20				4	Kondensator 1 Lüfter 2							
18	-7M1				-7W2				YSLY (LSYY) 3x0,75JZ M16				3	Kondensator 1 Tko. Lüfter 2							
19	-7M2				-7W3				YSLY (LSYY) 4x1,5JZ M20				4	Kondensator 1 Lüfter 3							
20	-7M2				-7W4				YSLY (LSYY) 3x0,75JZ M16				3	Kondensator 1 Tko. Lüfter 3							
21	-8B1				-8W1				YSLY (LSYY) 7x1,5JZ M20				7	Elektronischer Drehzahlregler Kondensator 2							
22	-8M1				-8W2				YSLY (LSYY) 4x1,5JZ M20				4	Kondensator 2 Lüfter 1							
23	-8M1				-8W3				YSLY (LSYY) 3x0,75JZ M16				3	Kondensator 2 Tko. Lüfter 1							
24	-9M1				-9W1				YSLY (LSYY) 4x1,5JZ M20				4	Kondensator 2 Lüfter 2							
25	-9M1				-9W2				YSLY (LSYY) 3x0,75JZ M16				3	Kondensator 2 Tko. Lüfter 2							
26	-9M2				-9W3				YSLY (LSYY) 4x1,5JZ M20				4	Kondensator 2 Lüfter 3							
27	-9M2				-9W4				YSLY (LSYY) 3x0,75JZ M16				3	Kondensator 2 Tko. Lüfter 3							
28	-10B1				-10W1				YSLCY (LSYCVY) 2x0,750Z M16				2	Abtaufühler Kühlraum Zone 1							
29	-10B2				-10W2				YSLCY (LSYCVY) 2x0,750Z M16				2	Raumfühler Kühlraum Zone 1							
30	-10M1				-10W3				YSLY (LSYY) 3x1,5JZ M20				3	Verdampferlüfter 1 Kühlraum Zone 1							
31	-10M1				-10W4				YSLY (LSYY) 3x0,75JZ M16				3	Tko. Verdampferlüfter 1 Kühlraum Zone 1							
32	-10M2				-10W5				YSLY (LSYY) 3x1,5JZ M20				3	Verdampferlüfter 2 Kühlraum Zone 1							
33	-10M2				-10W6				YSLY (LSYY) 3x0,75JZ M16				3	Tko. Verdampferlüfter 2 Kühlraum Zone 1							
34	-11B1				-11W1				YSLCY (LSYCVY) 2x0,750Z M16				2	Abtaufühler Kühlraum Zone 2							
35	-11B2				-11W2				YSLCY (LSYCVY) 2x0,750Z M16				2	Raumfühler Kühlraum Zone 2							
36	-11M1				-11W3				YSLY (LSYY) 3x1,5JZ M20				3	Verdampferlüfter 1 Kühlraum Zone 2							
37	-11M1				-11W4				YSLY (LSYY) 3x0,75JZ M16				3	Tko. Verdampferlüfter 1 Kühlraum Zone 2							
38	-11M2				-11W5				YSLY (LSYY) 3x1,5JZ M20				3	Verdampferlüfter 2 Kühlraum Zone 2							
39	-11M2				-11W6				YSLY (LSYY) 3x0,75JZ M16				3	Tko. Verdampferlüfter 2 Kühlraum Zone 2							
				Datum	27.07.18					Kühlung IPC-Logistik Kabelliste										Zeichn.Nr.: 089/18 Blatt 1 von 1 Bl.	
				Bearb.	Hattinger																
				Gepr.																	
Zust.	Änderung	Datum	Name	Norm																	

0		1		2		3		4		5		6		7		8		9		
Stück Zahl	Artikel Bezeichnung					Artikel Beschreibung					Artikel Bezüge									
2						Dixell XR77CX 230Vac					-11N1, -10N1									
4						Ausschalter 1pol. 0-1					-2S1, -10S1, -4S1, -11S1									
4	C6/1N					Sicherungsautomaten					-10F1, -4F3, -11F1, -2F3									
6	DILM12-XSPR240					RC-Löschglied					-9N1, -6N1, -7N2, -7N1, -9N2, -8N1									
4	DILM25-10(230V50HZ)					Schütz					-3K1, -3K2, -5K1, -5K2									
6	DILM32-XHI11					Hilfsschalterbaustein														
2	DILM32-XHI22					Hilfsschalterbaustein														
4	DILM32-XSPR240					RC-Löschglied					-5N2, -5N1, -3N2, -3N1									
6	DILM9-10(230V50HZ)					Schütz					-7K1, -7K2, -8K1, -6K1, -9K1, -9K2									
38	EK 2,5 ge/gr					Erdungsklemme					-X2, -X1, -X1									
1	EK 35 ge/gr					Erdungsklemme					-X1									
8	Klemme 2,5 blau					Klemme N					-X1									
104	Klemme 2,5 grau					Klemme L					-X2, -X1, -X1									
1	Klemme 35 blau					Klemme N					-X1									
3	Klemme 35 grau					Klemme L					-X1									
22	M16					Kabelverschraubung					-11W2, -10W2, -7W2, -4W6, -4W5, -4W4									
											-11W4, -4W3, -7W4, -6W3, -9W2, -10W1									
											-9W4, -10W4, -10W6, -2W6, -2W3, -2W4									
											-8W3, -2W5, -11W6, -11W1									
16	M20					Kabelverschraubung					-4W1, -6W2, -4W2, -6W1, -2W1, -9W1									
											-11W5, -9W3, -11W3, -10W3, -8W1, -10W5									
											-7W1, -7W3, -2W2, -8W2									
1	M40					Kabelverschraubung					-1W1									
6	NHI-E-11-PKZO					Normalhilfsschalter														
4	PKZMO-16					Motorschutzschalter					-4F2, -4F1, -2F1, -2F2									
2	PKZMO-4					Motorschutzschalter					-6F1, -8F1									
1	PN1-100					Hauptschalter					-1Q1									
4	R20-20_230					Kleinschütz					-11K3, -10K3, -10K2, -11K2									
2	Relais4polig230VAC					Miniatur - Relais 4polig					-11K1, -10K1									
2	Signalleuchte grün					Signalglimmlampe grün					-5H1, -3H1									
8	Signalleuchte rot					Signalglimmlampe rot					-8H1, -5H2, -7H1, -3H2, -7H2, -9H1									
											-9H2, -6H1									
2	Sockel 4polig					Sockel für Minitur Relais 4polig														
				Datum	27.07.18	 SCHWAB KÜHLUNG KÄLTE KLIMA GASTRO					Kühlung IPC-Logistik Materialliste								Zeichn.Nr.: 089/18 Blatt 1 von 2 Bl.	
				Bearb.	Hattinger F.															
				Gepr.																
Zust.	Änderung	Datum	Name	Norm																

0		1		2		3		4		5		6		7		8		9	
Stück Zahl		Artikel Bezeichnung				Artikel Beschreibung				Artikel Bezüge									
2		TM16 E 24ac/dc\230Vac				Multifunktion Zeitrelais				-5K3, -3K3									
3		Tytan R DO 3x35A				Reiter-Sicherungslasttrennschalter				-1F3, -1F2, -1F1									
1		WS 8130 B=800 H=1000 T=300				Wandschrank IP 55				-ON1									